



MUNICIPALIDAD
Santa Rosa de Copan



PROYECTO:
MEJORA DE LAS CONDICIONES
DE ESPACIOS PUBLICOS
(MERCADO SANTA TERESA)

PROPIETARIO:
MUNICIPALIDAD DE
SANTA ROSA DE COPAN

CONTENIDO:

PLANTA ARQ.

ESCALA: 1:25

UBICACION:

CASCO URBANO DE
SANTA ROSA DE COPAN




No. DE HOJA

01


DISEÑO ARQUITECTONICO:
ARQ. NELSON SUAZO

DIGITALIZACION:
ARQ FRANCISCO ACEITUNO

FECHA:
17 Junio 2021

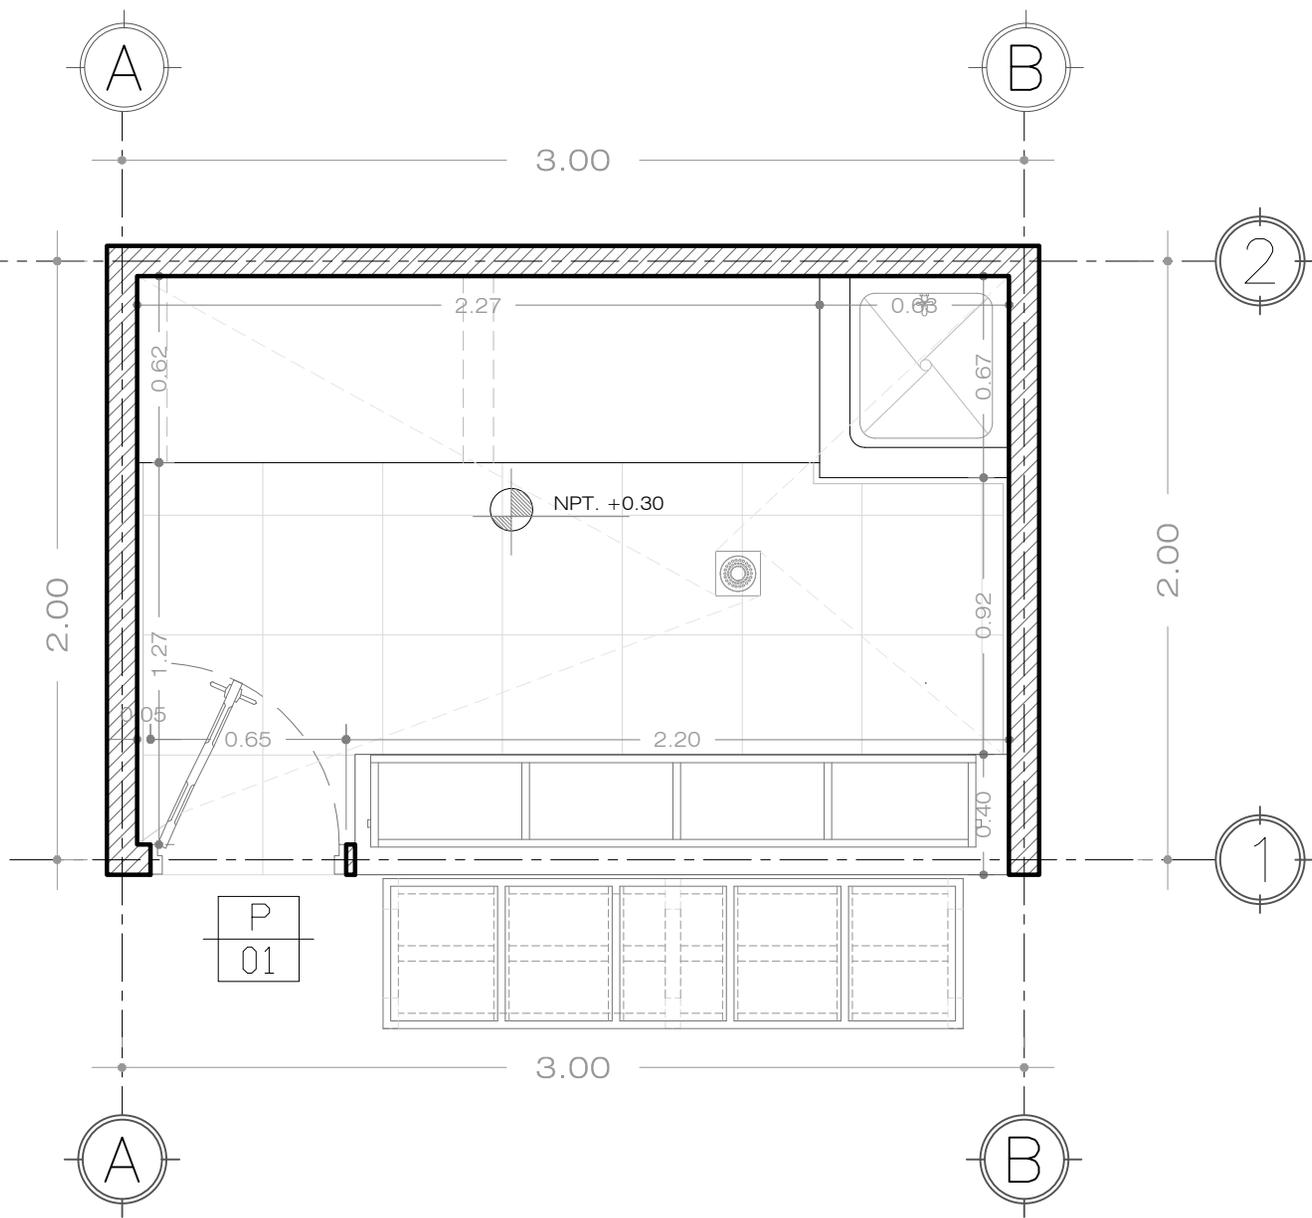

PLANTA ARQUITECTONICA
[PUESTO DE VERDURAS]

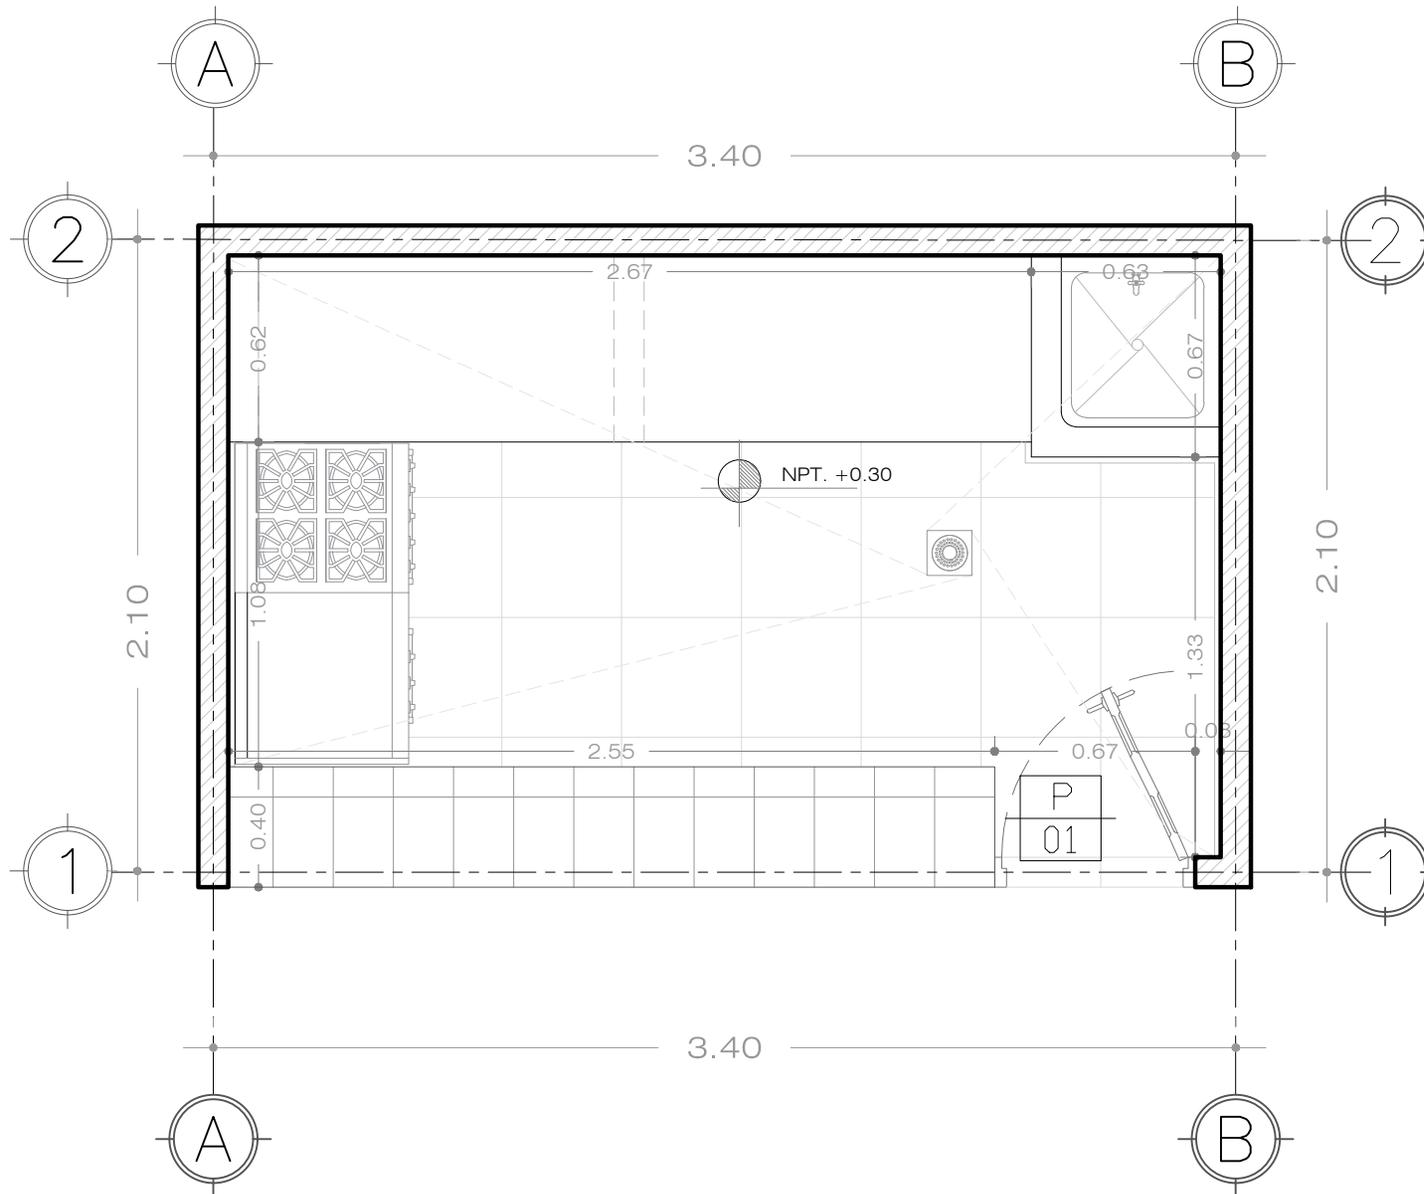

PLANTA ARQUITECTONICA

[PUESTO DE TORTILLAS]



PROYECTO:
MEJORA DE LAS CONDICIONES DE ESPACIOS PUBLICOS (MERCADO SANTA TERESA)

PROPIETARIO:
MUNICIPALIDAD DE SANTA ROSA DE COPAN

MUNICIPALIDAD DE SANTA ROSA DE COPAN

CONTENIDO:

PLANTA ARQ.

ESCALA: 1:25

UBICACION:

CASCO URBANO DE SANTA ROSA DE COPAN





No. DE HOJA

03

DISEÑO ARQUITECTONICO:
ARQ. NELSON SUAZO

DIGITALIZACION:
ARQ FRANCISCO ACEITUNO

FECHA:
17 Junio 2021

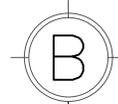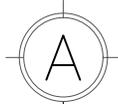

MUNICIPALIDAD
Santa Rosa de Copan



PROYECTO:
MEJORA DE LAS CONDICIONES
(DE ESPACIOS PUBLICOS
(MERCADO SANTA TERESA))

PROPIETARIO:
MUNICIPALIDAD DE
SANTA ROSA DE COPAN

CONTENIDO:

CORTE & SECCIONES

ESCALA: 1:25

UBICACION:

CASCO URBANO DE
SANTA ROSA DE COPAN



No. DE HOJA

04

DISEÑO ARQUITECTONICO:
ARQ. NELSON SUAZO

DIGITALIZACION:
ARQ FRANCISCO ACEITUNO

FECHA:
17 Junio 2021

Perfiles
metalicos

3.00

Cielo falso de PVC
e:7.5mm con acabo
tipo madera
oscura

NPT. +3.03

NPT. +2.83


Pared de durock

Meson de
bloque 4" con
acabado
alisado

Pileta de concreto,
revestida con
ceramica color
blanco de 20x30cm.



2.53
2.73

NPT. +0.30

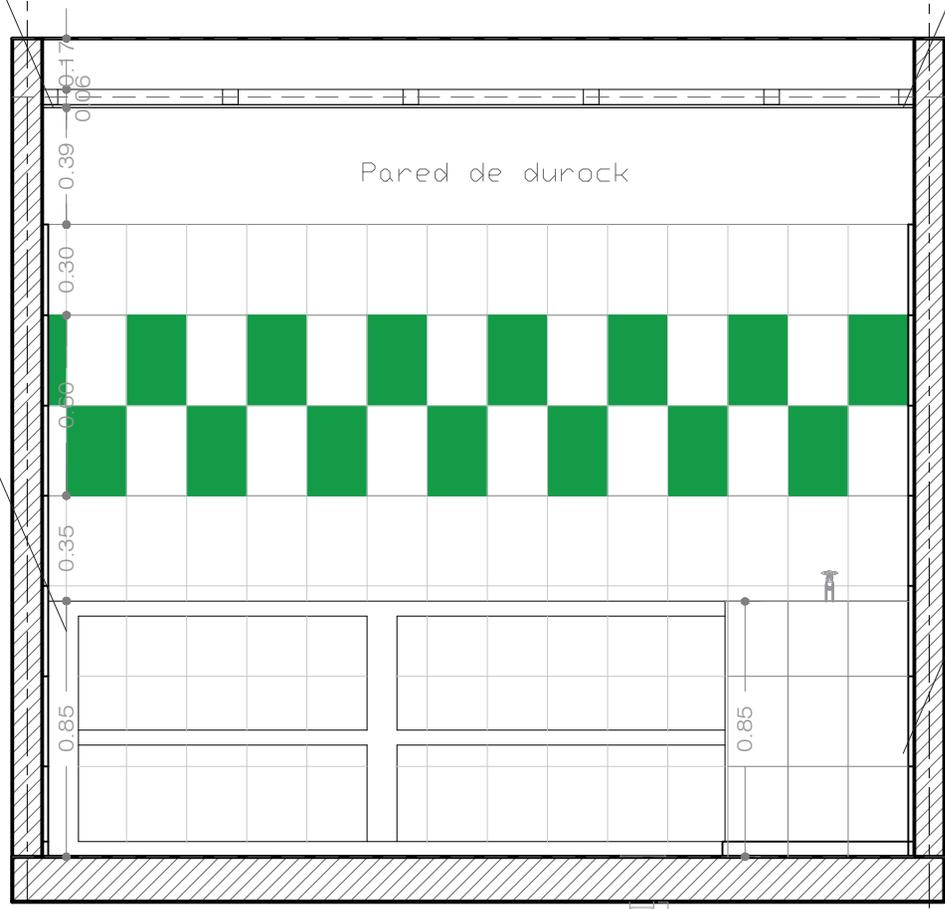

SECCION LONGITUDINAL

(PUESTO DE VERDURAS)

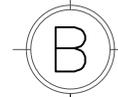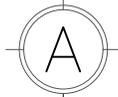

3.00

Perfiles metalicos

Cielo falso de PVC e:7.5mm con acabo tipo madera oscura


NPT. +3.03

NPT. +2.83

Pared de durock

Pileta de concreto, revestida con ceramica color blanco de 20x30cm.

NPT. +0.30

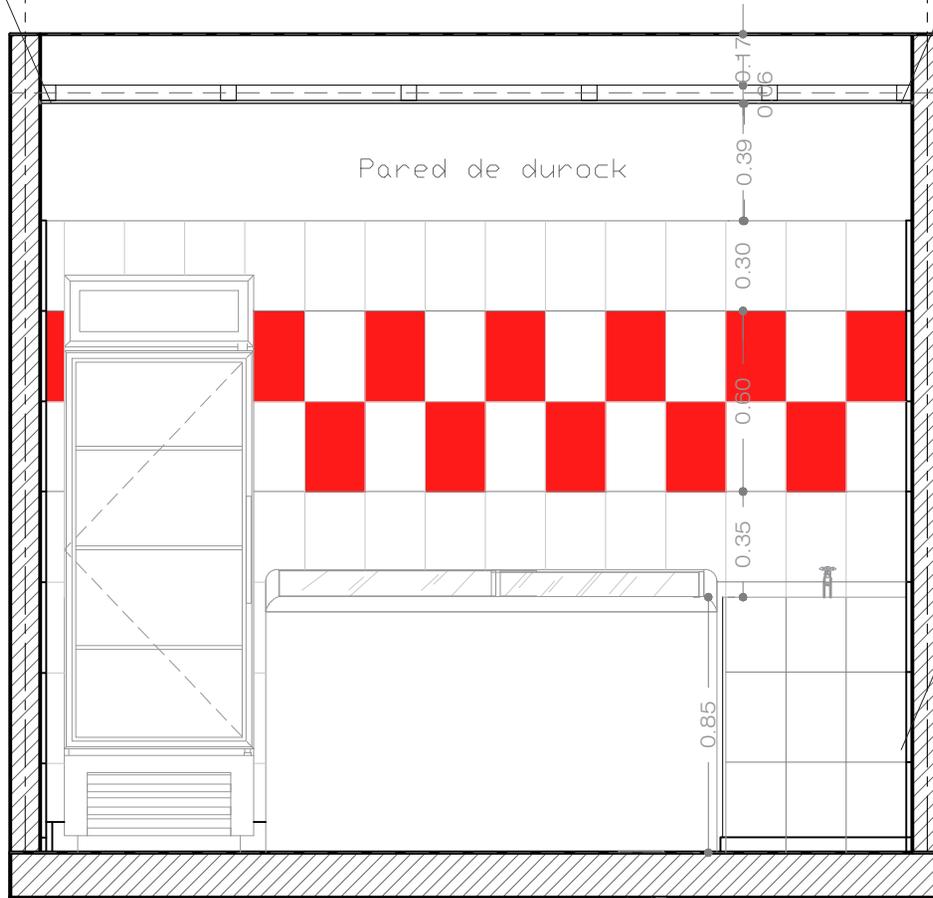

SECCION LONGITUDINAL

[PUESTO DE LACTEOS]



MUNICIPALIDAD Santa Rosa de Copan



PROYECTO:

MEJORA DE LAS CONDICIONES DE ESPACIOS PUBLICOS (MERCADO SANTA TERESA)

PROPIETARIO:

MUNICIPALIDAD DE SANTA ROSA DE COPAN

CONTENIDO:

CORTE & SECCIONES

ESCALA: 1:25

UBICACION:

CASCO URBANO DE SANTA ROSA DE COPAN



No. DE HOJA

05

DISEÑO ARQUITECTONICO:

ARQ. NELSON SUAZO

DIGITALIZACION:

ARQ FRANCISCO ACEITUNO

FECHA:

17 Junio 2021

MUNICIPALIDAD DE SANTA ROSA DE COPAN



MUNICIPALIDAD
Santa Rosa de Copan



PROYECTO:
MEJORA DE LAS CONDICIONES
DE ESPACIOS PUBLICOS
(MERCADO SANTA TERESA)

PROPIETARIO:
MUNICIPALIDAD DE
SANTA ROSA DE COPAN

CONTENIDO:

CORTE & SECCIONES

ESCALA: 1:25

UBICACION:

CASCO URBANO DE
SANTA ROSA DE COPAN




No. DE HOJA

06

DISEÑO ARQUITECTONICO:
ARQ. NELSON SUAZO

DIGITALIZACION:
ARQ FRANCISCO ACEITUNO

FECHA:
17 Junio 2021

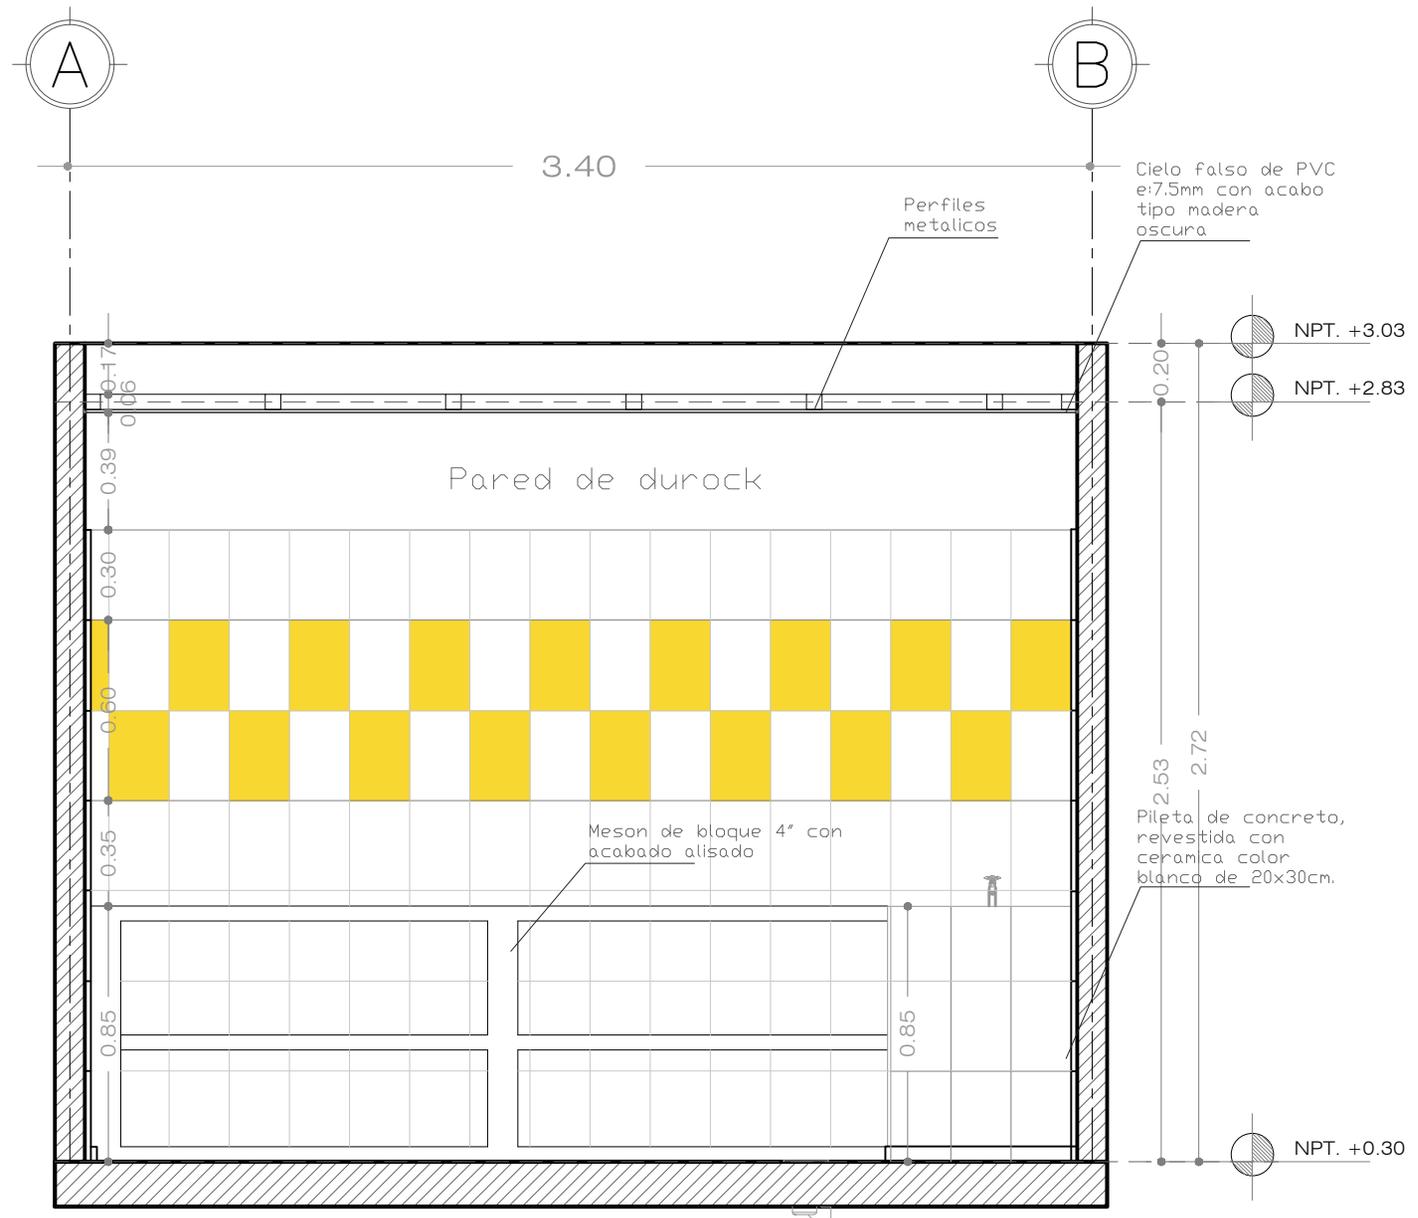

SECCION LONGITUDINAL


[PUESTO DE TORTILLAS]

2

1

2.00

Cielo falso de PVC
e:7.5mm con acabo
tipo madera oscura

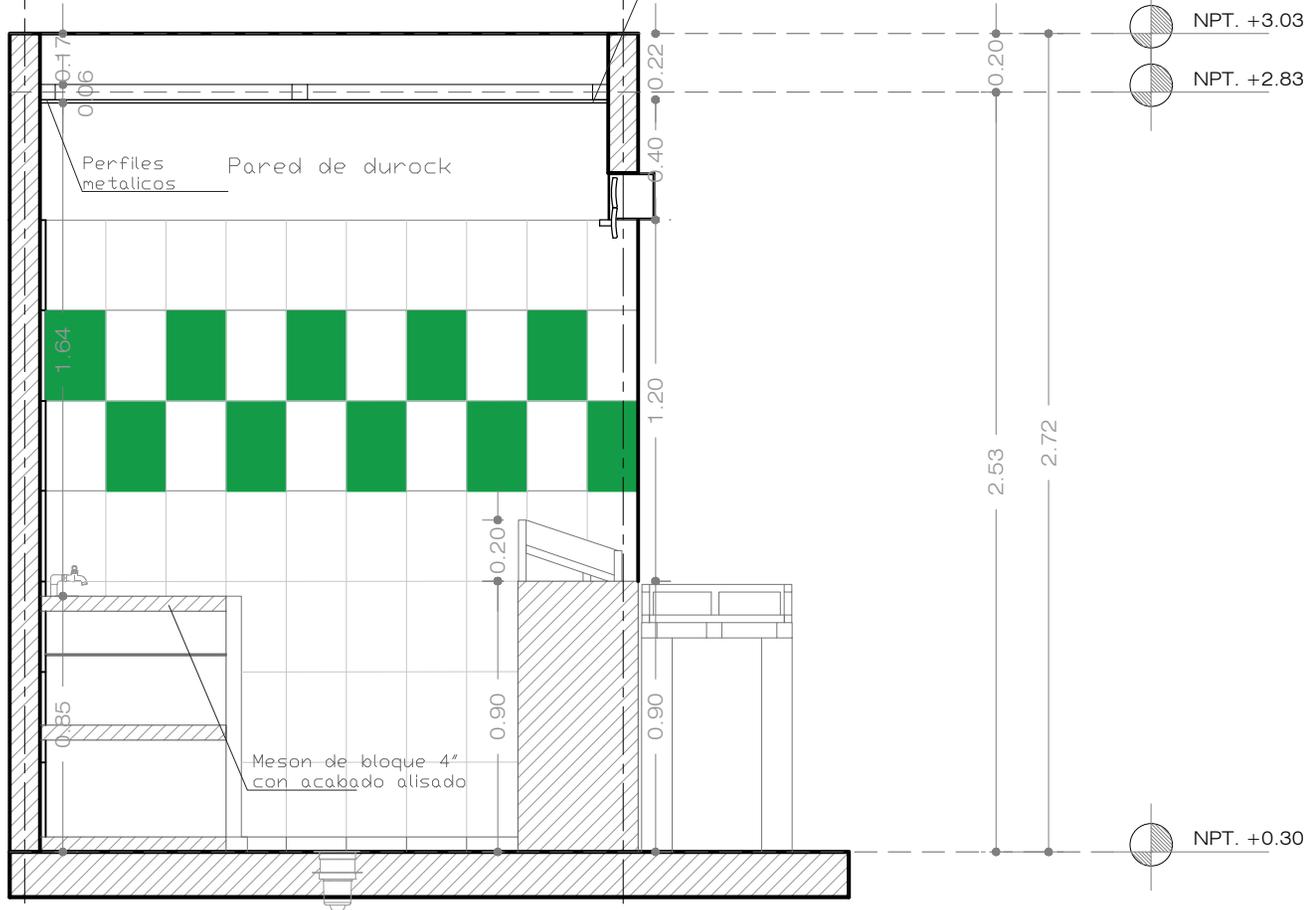

SECCION TRANSVERSAL

[PUESTO DE VERDURAS]



MUNICIPALIDAD
Santa Rosa de Copan



PROYECTO:

MEJORA DE LAS CONDICIONES
DE ESPACIOS PUBLICOS
(MERCADO SANTA TERESA)

PROPIETARIO:

MUNICIPALIDAD DE
SANTA ROSA DE COPAN

MUNICIPALIDAD DE SANTA ROSA DE COPAN

CONTENIDO:

CORTE & SECCIONES

ESCALA: 1:25

UBICACION:

CASCO URBANO DE
SANTA ROSA DE COPAN



No. DE HOJA

07

DISEÑO ARQUITECTONICO:


ARQ. NELSON SUAZO

DIGITALIZACION:

ARQ FRANCISCO ACEITUNO

FECHA:

17 Junio 2021

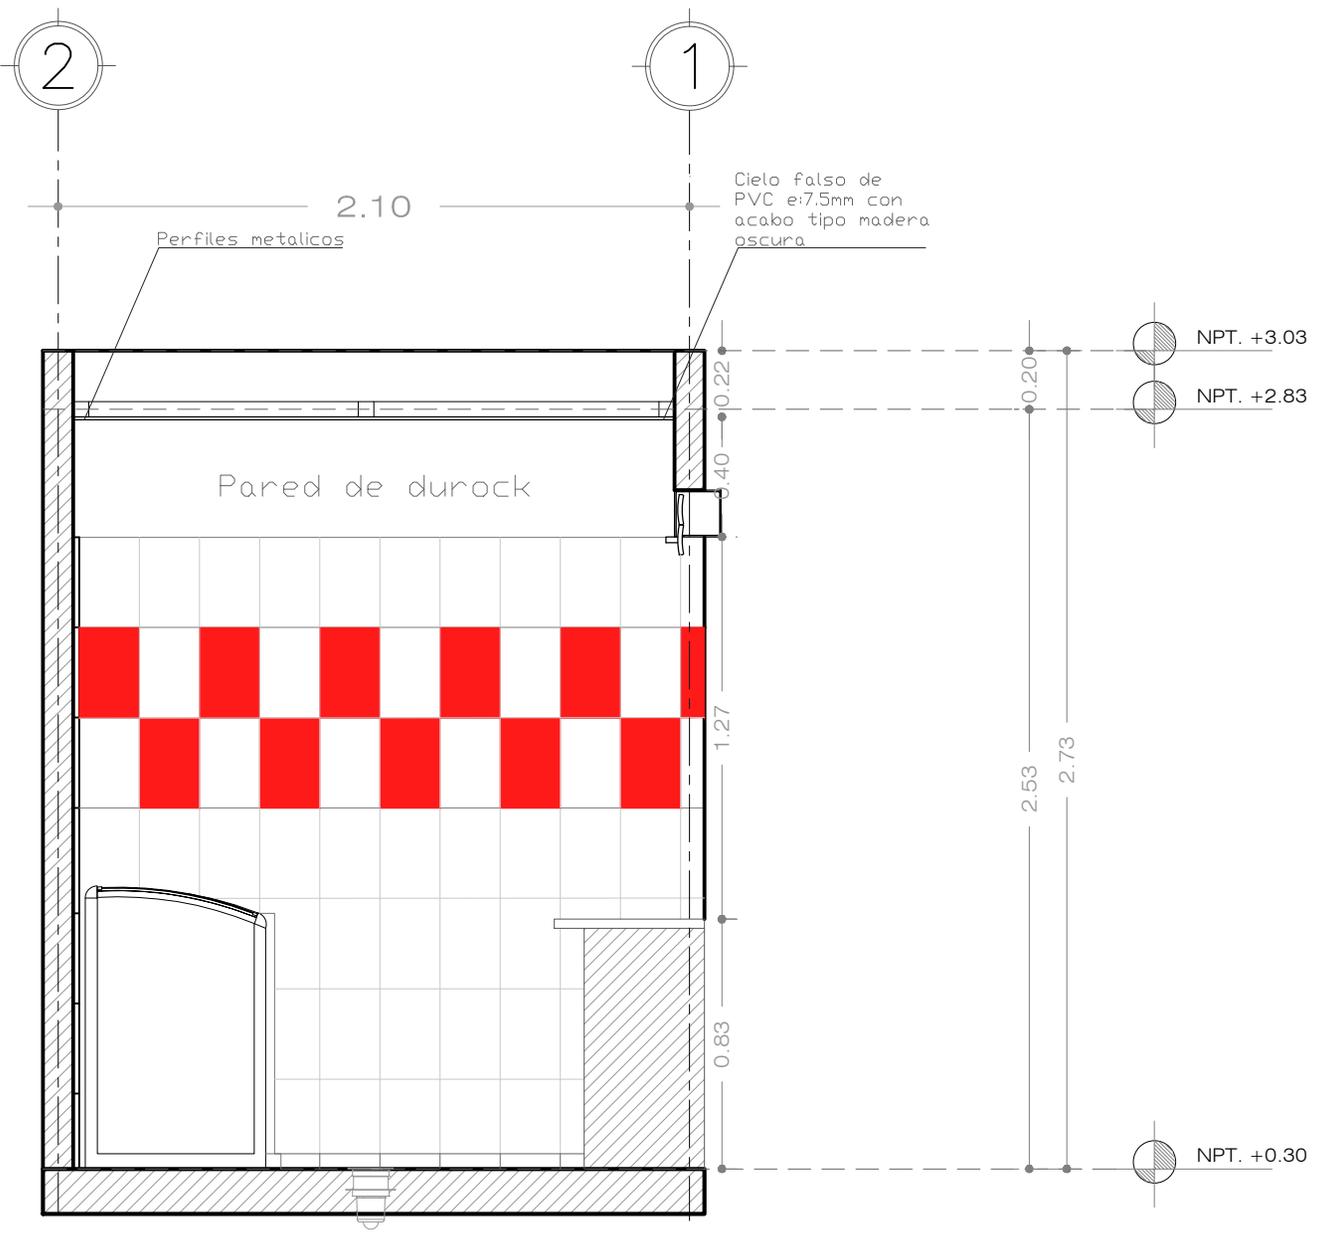

SECCION TRANSVERSAL

[PUESTO DE LACTEOS]



MUNICIPALIDAD
Santa Rosa de Copan



PROYECTO:
MEJORA DE LAS CONDICIONES
DE ESPACIOS PUBLICOS
(MERCADO SANTA TERESA)

PROPIETARIO:
MUNICIPALIDAD DE
SANTA ROSA DE COPAN

MUNICIPALIDAD DE SANTA ROSA DE COPAN

CONTENIDO:

CORTE & SECCIONES

ESCALA:
1:25

UBICACION:

CASCO URBANO DE
SANTA ROSA DE COPAN



No. DE HOJA

08


DISEÑO ARQUITECTONICO:
ARQ. NELSON SUAZO

DIGITALIZACION:
ARQ FRANCISCO ACEITUNO

FECHA:
17 Junio 2021

2

1

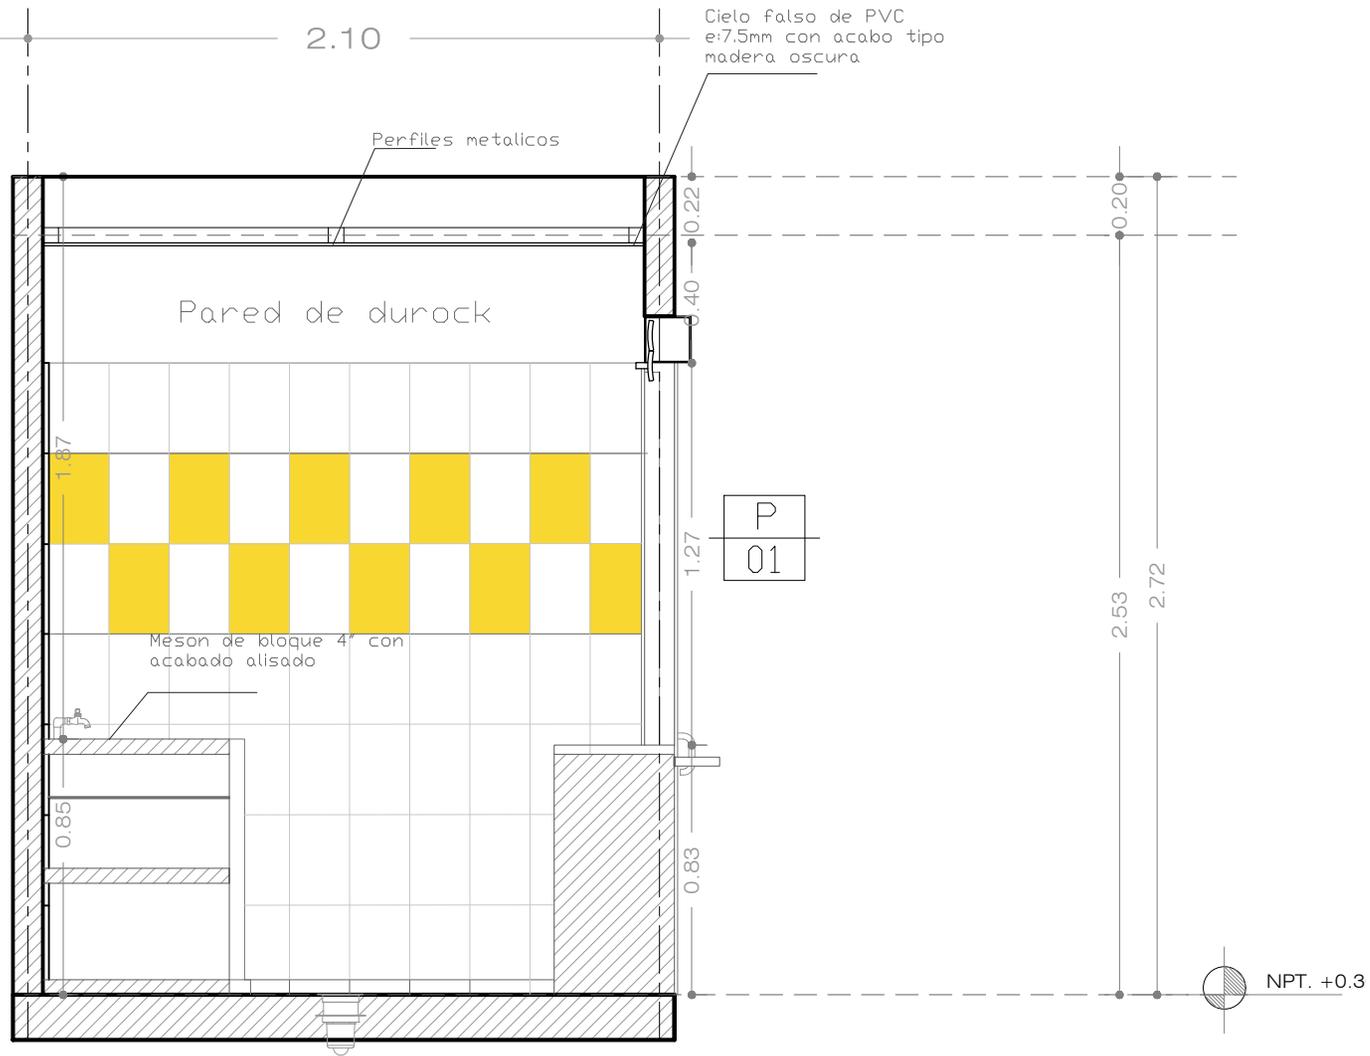

SECCION TRANSVERSAL

[PUUESTO DE TORTILLAS]



MUNICIPALIDAD
Santa Rosa de Copan



PROYECTO:

MEJORA DE LAS CONDICIONES
DE ESPACIOS PUBLICOS
(MERCADO SANTA TERESA)

PROPIETARIO:

MUNICIPALIDAD DE
SANTA ROSA DE COPAN

CONTENIDO:

CORTE & SECCIONES

ESCALA:
1:25

UBICACION:

CASCO URBANO DE
SANTA ROSA DE COPAN



No. DE HOJA

09

DISEÑO ARQUITECTONICO:

ARQ. NELSON SUAZO


DIGITALIZACION:

ARQ FRANCISCO ACEITUNO


FECHA:

17 Junio 2021

MUNICIPALIDAD DE SANTA ROSA DE COPAN

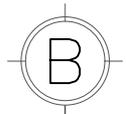

3.00

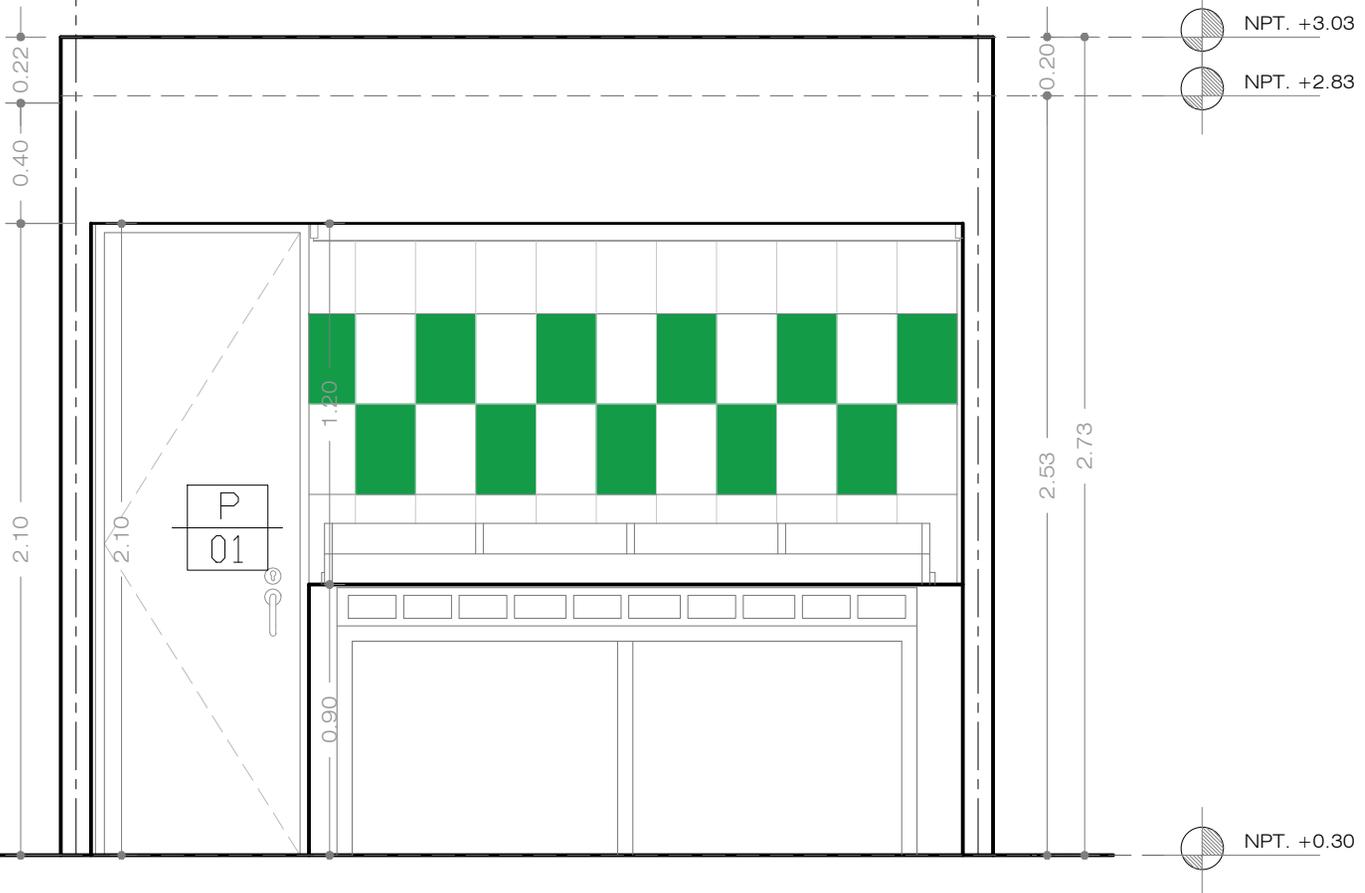

ELEVACION FRONTAL

[PUESTO DE VERDURAS]



MUNICIPALIDAD
Santa Rosa de Copan



PROYECTO:
MEJORA DE LAS CONDICIONES
DE ESPACIOS PUBLICOS
(MERCADO SANTA TERESA)

PROPIETARIO:
MUNICIPALIDAD DE
SANTA ROSA DE COPAN

MUNICIPALIDAD DE SANTA ROSA DE COPAN

CONTENIDO:

ELEVACIONES

ESCALA: 1:25

UBICACION:

CASCO URBANO DE
SANTA ROSA DE COPAN




No. DE HOJA

10

DISEÑO ARQUITECTONICO:
ARQ. NELSON SUAZO

DIGITALIZACION:
ARQ FRANCISCO ACEITUNO



FECHA:
17 Junio 2021

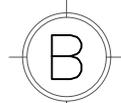

3.00

0.22
0.40

2.10

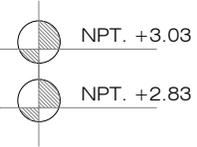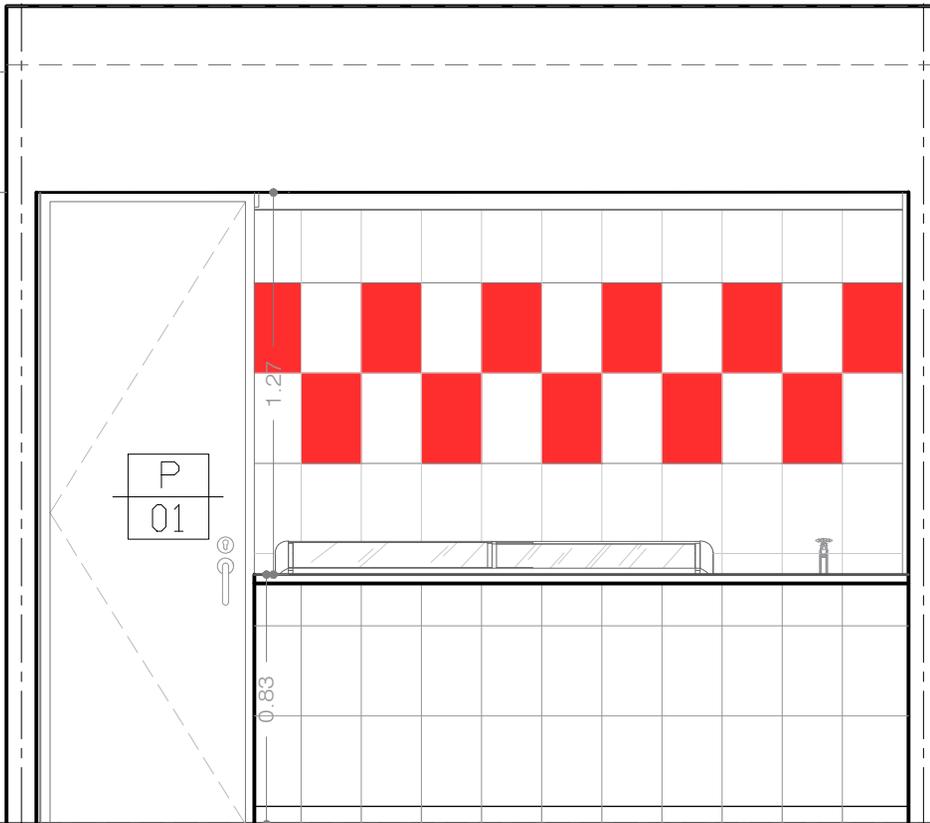

ELEVACION FRONTAL

[PUESTO DE LACTEOS]



MUNICIPALIDAD
Santa Rosa de Copan



PROYECTO:
MEJORA DE LAS CONDICIONES
DE ESPACIOS PUBLICOS
(MERCADO SANTA TERESA)

PROPIETARIO:
MUNICIPALIDAD DE
SANTA ROSA DE COPAN

MUNICIPALIDAD DE SANTA ROSA DE COPAN

CONTENIDO:

ELEVACIONES

ESCALA: 1:25

UBICACION:

CASCO URBANO DE
SANTA ROSA DE COPAN




No. DE HOJA

11

DISEÑO ARQUITECTONICO:
ARQ. NELSON SUAZO

DIGITALIZACION:
ARQ FRANCISCO ACEITUNO

FECHA:
17 Junio 2021

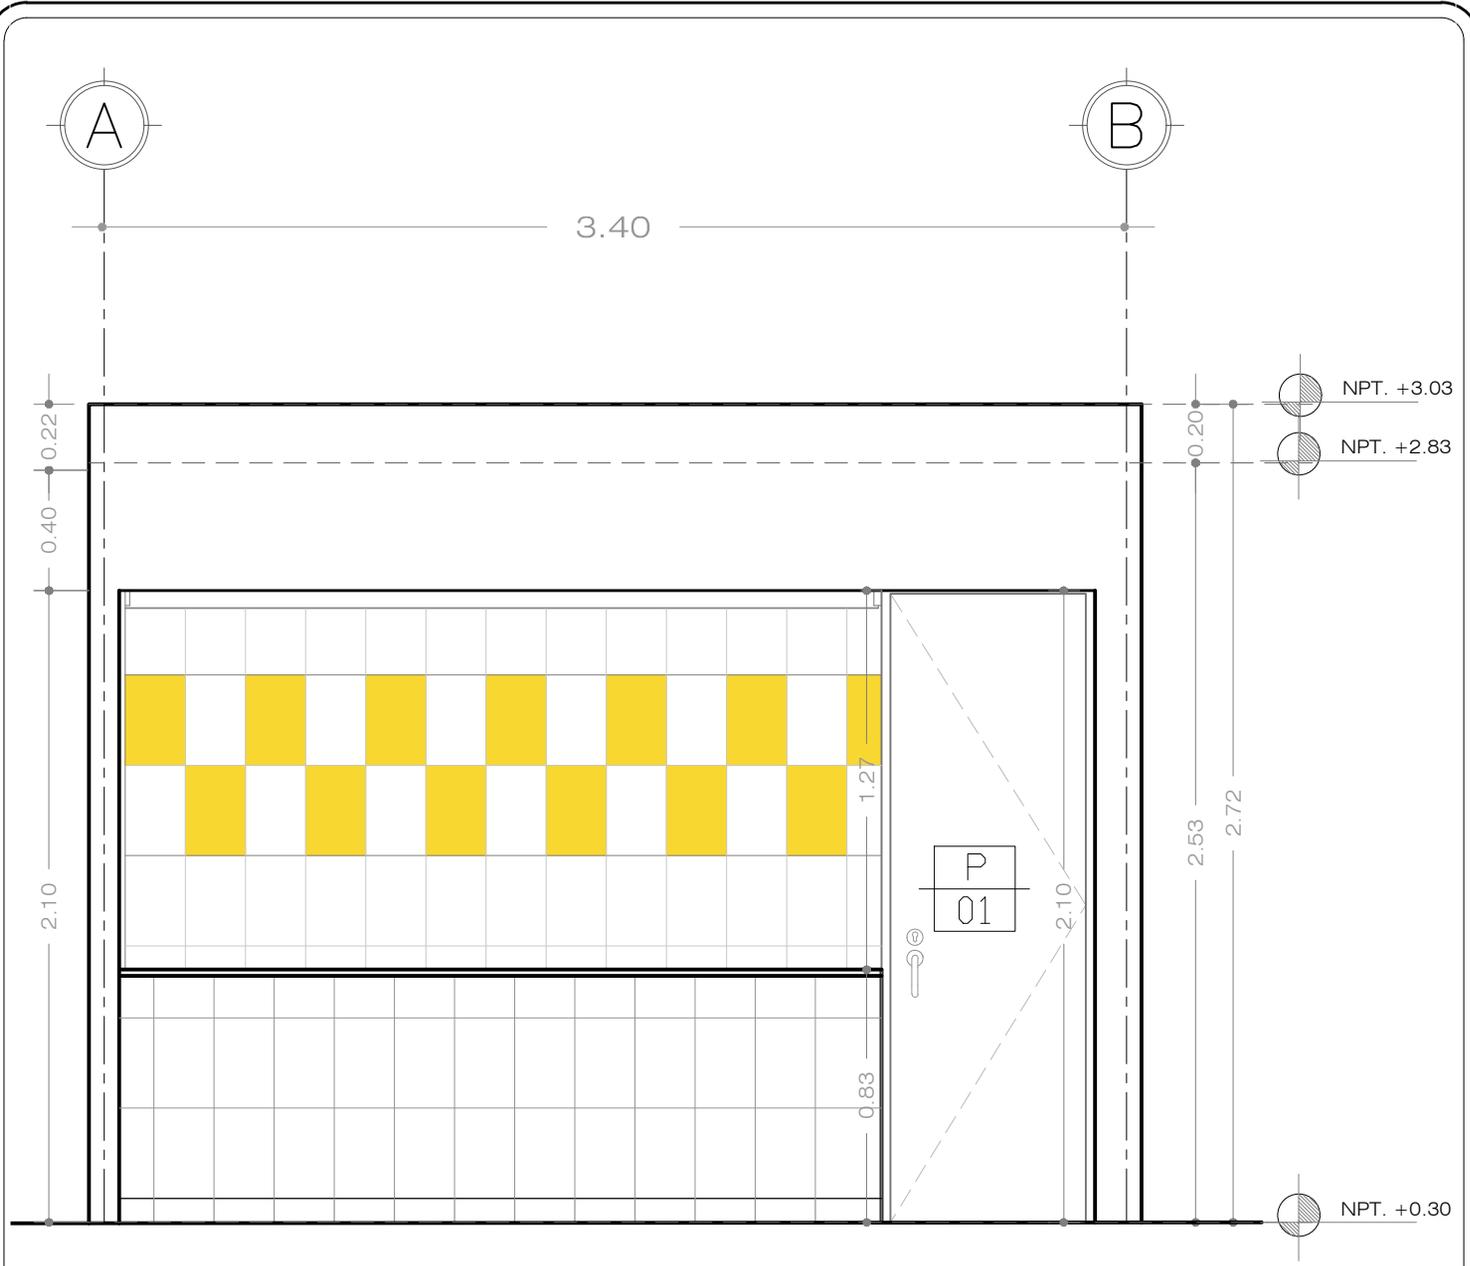

ELEVACION FRONTAL

[PUERTO DE TORTILLAS]



MUNICIPALIDAD
Santa Rosa de Copan



PROYECTO:
MEJORA DE LAS CONDICIONES
DE ESPACIOS PUBLICOS
(MERCADO SANTA TERESA)

PROPIETARIO:
MUNICIPALIDAD DE
SANTA ROSA DE COPAN

MUNICIPALIDAD DE SANTA ROSA DE COPAN

CONTENIDO:

ELEVACIONES

ESCALA: 1:25

UBICACION:

CASCO URBANO DE
SANTA ROSA DE COPAN




No. DE HOJA

12

DISEÑO ARQUITECTONICO:
ARQ. NELSON SUAZO

DIGITALIZACION:
ARQ FRANCISCO ACEITUNO

FECHA:
17 Junio 2021

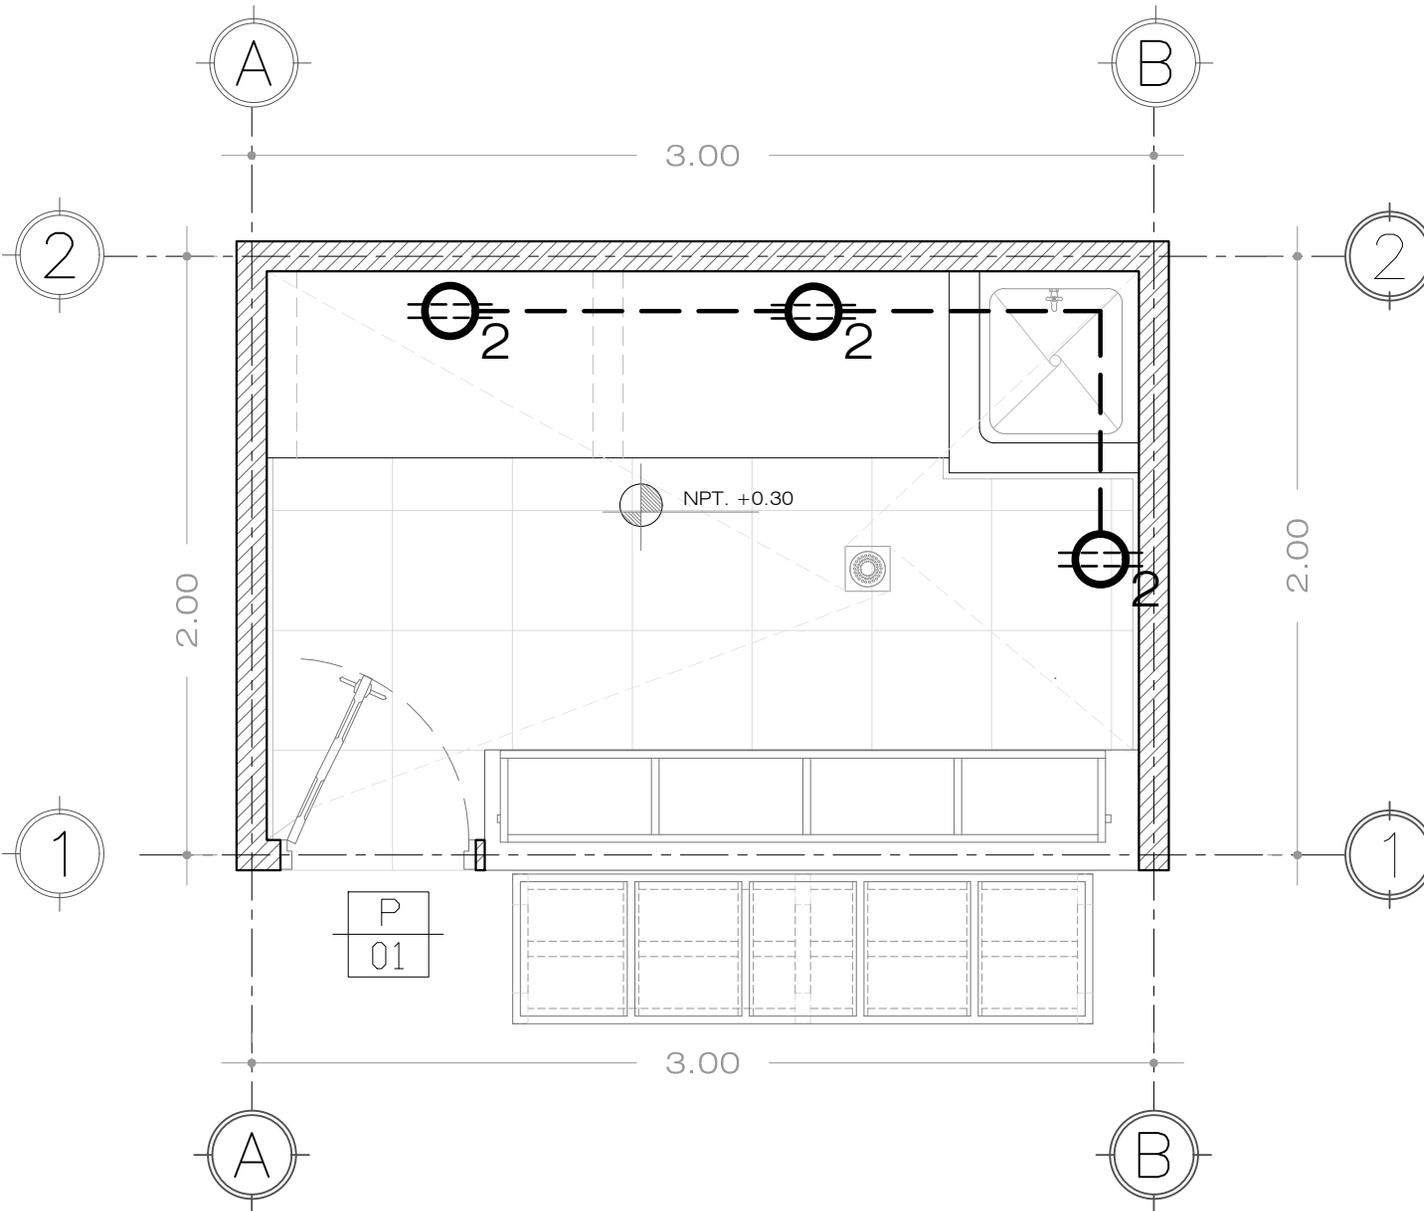

INST. ELECTRICA FUERZA

[PUERTO DE VERDURAS]



MUNICIPALIDAD
Santa Rosa de Copan



PROYECTO:
MEJORA DE LAS CONDICIONES
DE ESPACIOS PUBLICOS
(MERCADO SANTA TERESA)

PROPIETARIO:
MUNICIPALIDAD DE
SANTA ROSA DE COPAN

CONTENIDO:
ELECTRICOS

ESCALA:
1:25

UBICACION:
CASCO URBANO DE
SANTA ROSA DE COPAN



No. DE HOJA


13

DISEÑO ARQUITECTONICO:
ARQ. NELSON SUAZO

DIGITALIZACION:
ARQ FRANCISCO ACEITUNO

FECHA:
17 Junio 2021

MUNICIPALIDAD DE SANTA ROSA DE COPAN

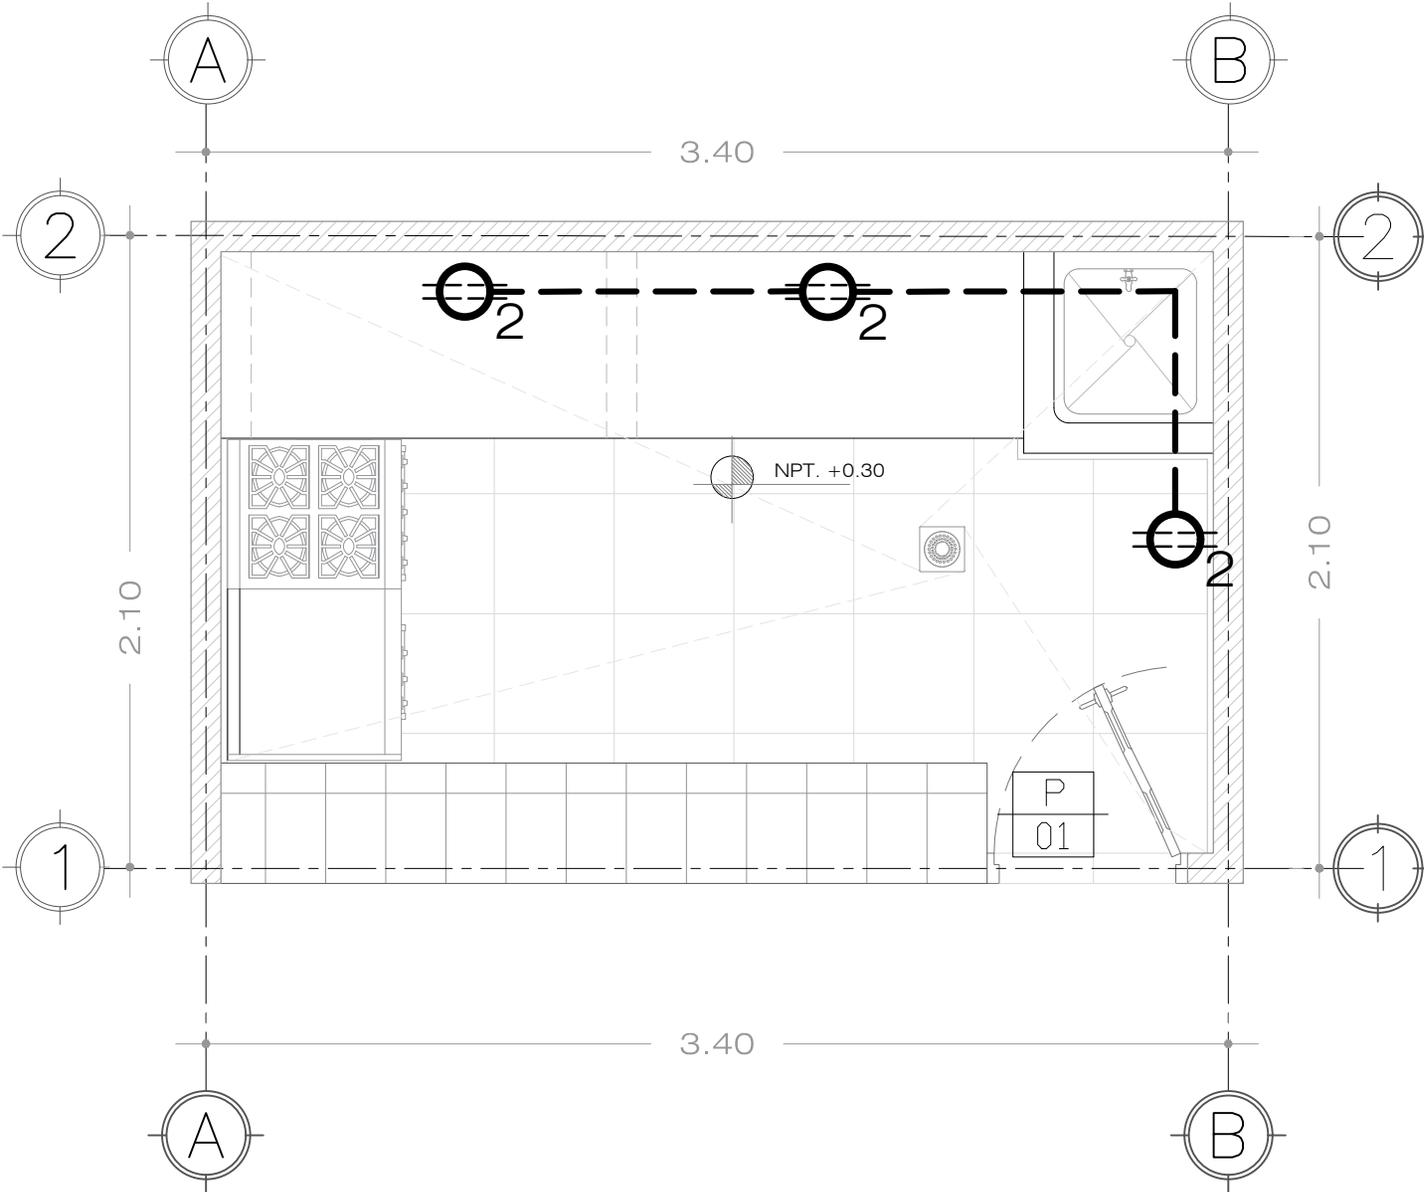

INST. ELECTRICA FUERZA

[PUESTO DE TORTILLAS]



MUNICIPALIDAD
Santa Rosa de Copan



PROYECTO:

MEJORA DE LAS CONDICIONES
DE ESPACIOS PUBLICOS
(MERCADO SANTA TERESA)

PROPIETARIO:

MUNICIPALIDAD DE
SANTA ROSA DE COPAN

MUNICIPALIDAD DE SANTA ROSA DE COPAN

CONTENIDO:

ELECTRICOS

ESCALA: 1:25

UBICACION:

CASCO URBANO DE
SANTA ROSA DE COPAN



No. DE HOJA

15

DISEÑO ARQUITECTONICO:


ARQ. NELSON SUAZO

DIGITALIZACION:

ARQ FRANCISCO ACEITUNO

FECHA:

17 Junio 2021

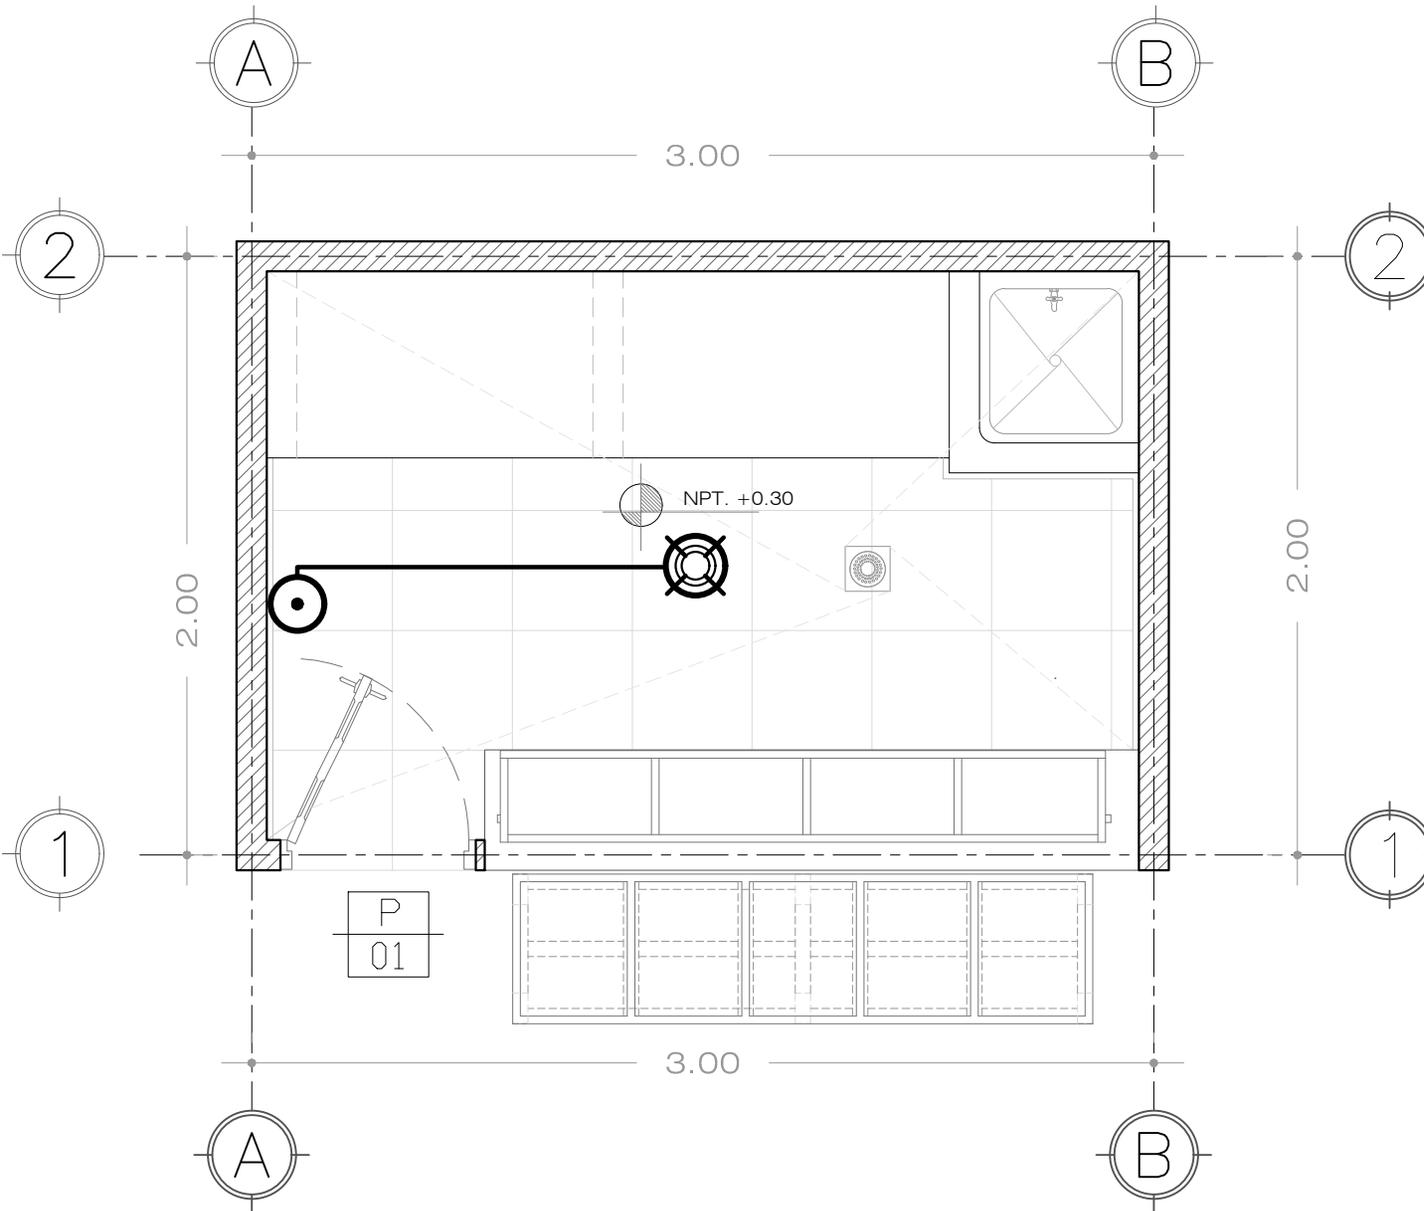

INST. ELECTRICA ILUMINACION

[PUERTO DE VERDURAS]



MUNICIPALIDAD
Santa Rosa de Copan



PROYECTO:

MEJORA DE LAS CONDICIONES
DE ESPACIOS PUBLICOS
(MERCADO SANTA TERESA)

PROPIETARIO:

MUNICIPALIDAD DE
SANTA ROSA DE COPAN

MUNICIPALIDAD DE SANTA ROSA DE COPAN

CONTENIDO:

ELECTRICOS

ESCALA: 1:25

UBICACION:

CASCO URBANO DE
SANTA ROSA DE COPAN



No. DE HOJA

16

DISEÑO ARQUITECTONICO:


ARQ. NELSON SUAZO

DIGITALIZACION:

ARQ FRANCISCO ACEITUNO

FECHA:

17 Junio 2021

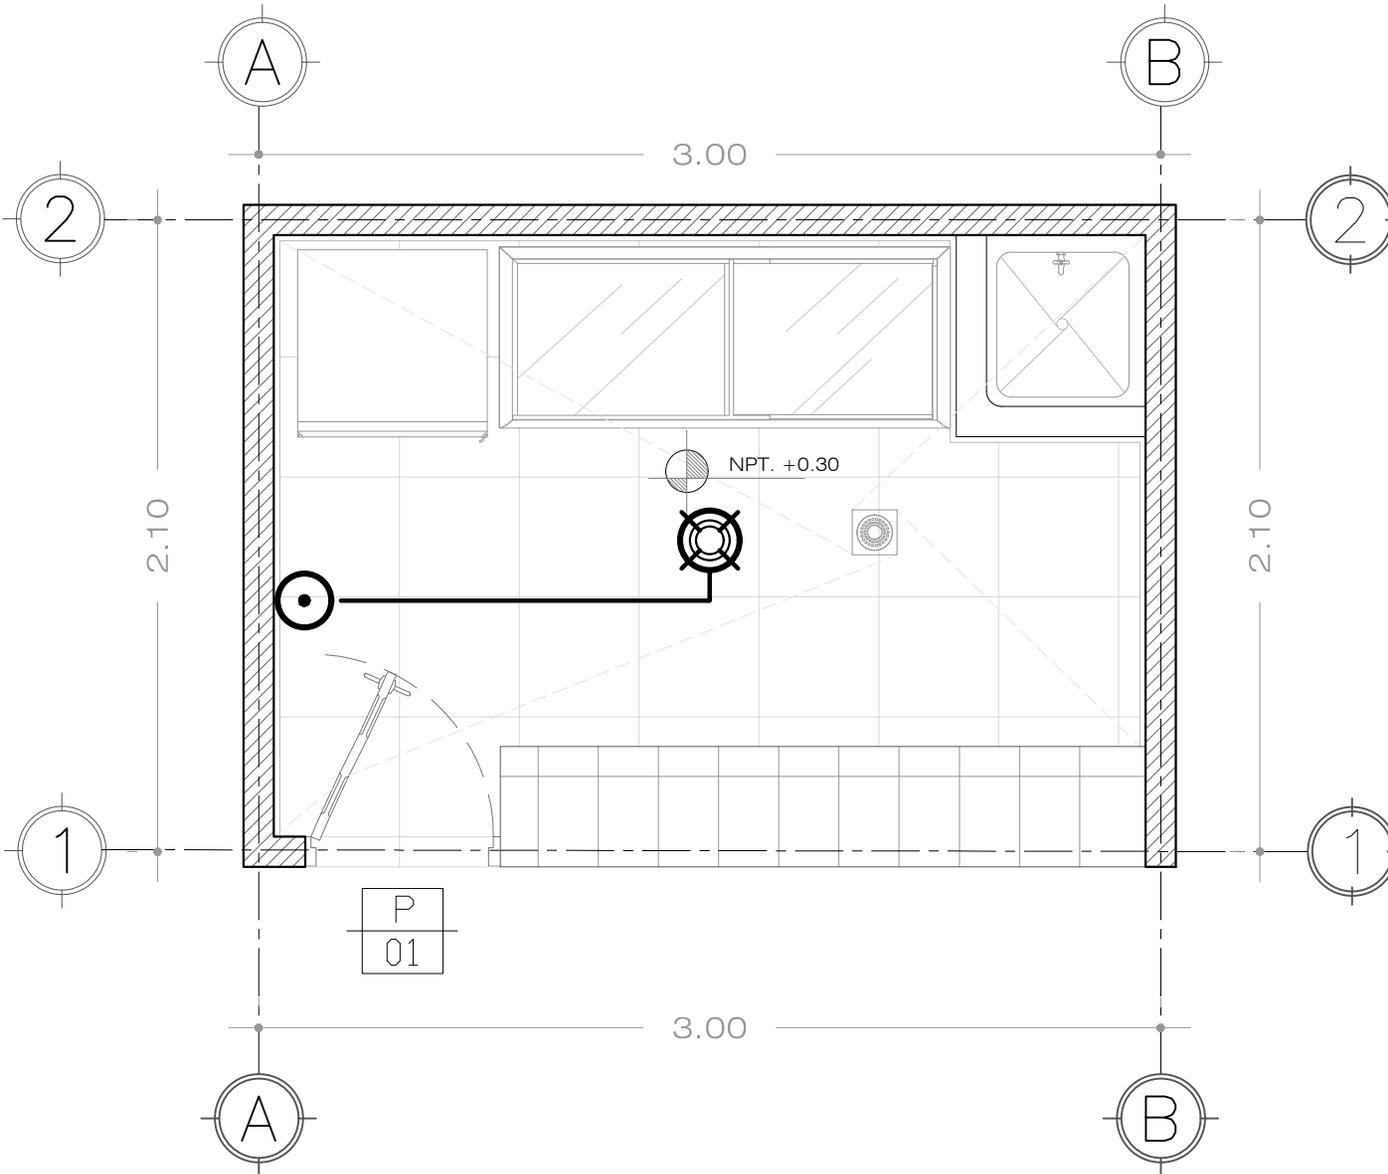

INST. ELECTRICA ILUMINACION

[PUESTO DE LACTEOS]



MUNICIPALIDAD
Santa Rosa de Copan



PROYECTO:

MEJORA DE LAS CONDICIONES
DE ESPACIOS PUBLICOS
(MERCADO SANTA TERESA)

PROPIETARIO:

MUNICIPALIDAD DE
SANTA ROSA DE COPAN

MUNICIPALIDAD DE SANTA ROSA DE COPAN

CONTENIDO:

ELECTRICOS

ESCALA: 1:25

UBICACION:

CASCO URBANO DE
SANTA ROSA DE COPAN



No. DE HOJA

17

DISEÑO ARQUITECTONICO:


ARQ. NELSON SUAZO

DIGITALIZACION:

ARQ FRANCISCO ACEITUNO

FECHA:

17 Junio 2021

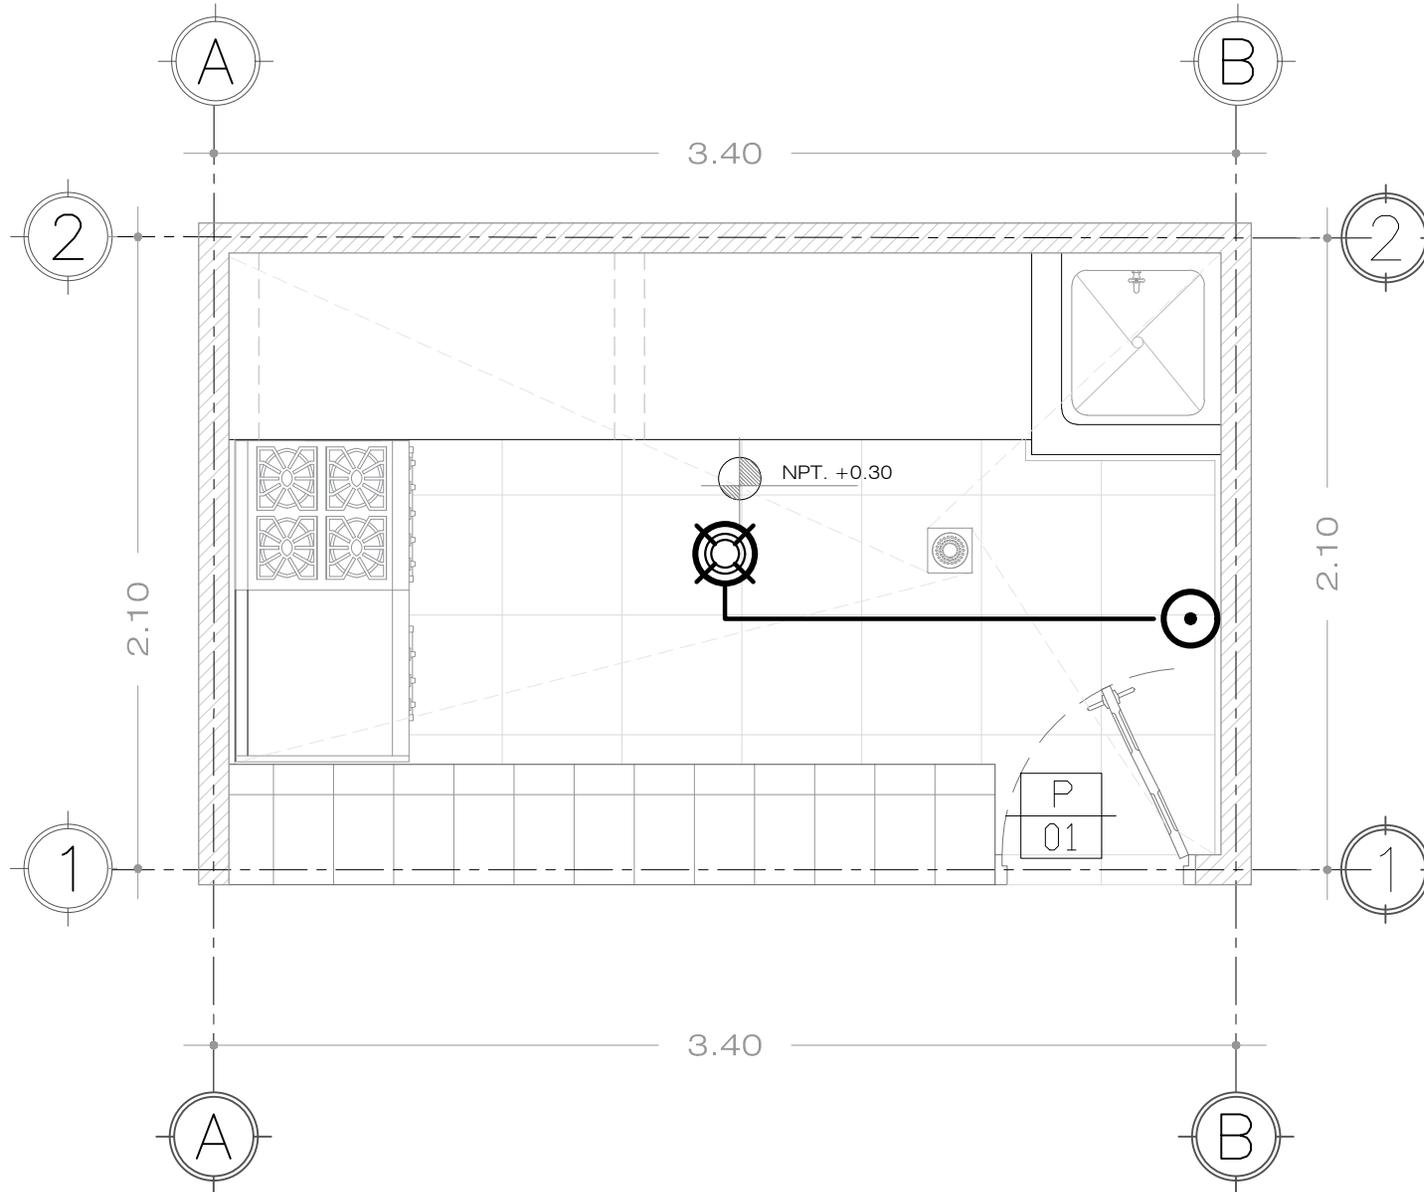

INST. ELECTRICA ILUMINACION

[PUESTO DE TORTILLAS]



MUNICIPALIDAD
Santa Rosa de Copan



PROYECTO:

MEJORA DE LAS CONDICIONES
DE ESPACIOS PUBLICOS
(MERCADO SANTA TERESA)

PROPIETARIO:

MUNICIPALIDAD DE
SANTA ROSA DE COPAN

MUNICIPALIDAD DE SANTA ROSA DE COPAN

CONTENIDO:

ELECTRICOS

ESCALA: 1:25

UBICACION:

CASCO URBANO DE
SANTA ROSA DE COPAN



No. DE HOJA

18

DISEÑO ARQUITECTONICO:


ARQ. NELSON SUAZO

DIGITALIZACION:

ARQ FRANCISCO ACEITUNO

FECHA:

17 Junio 2021

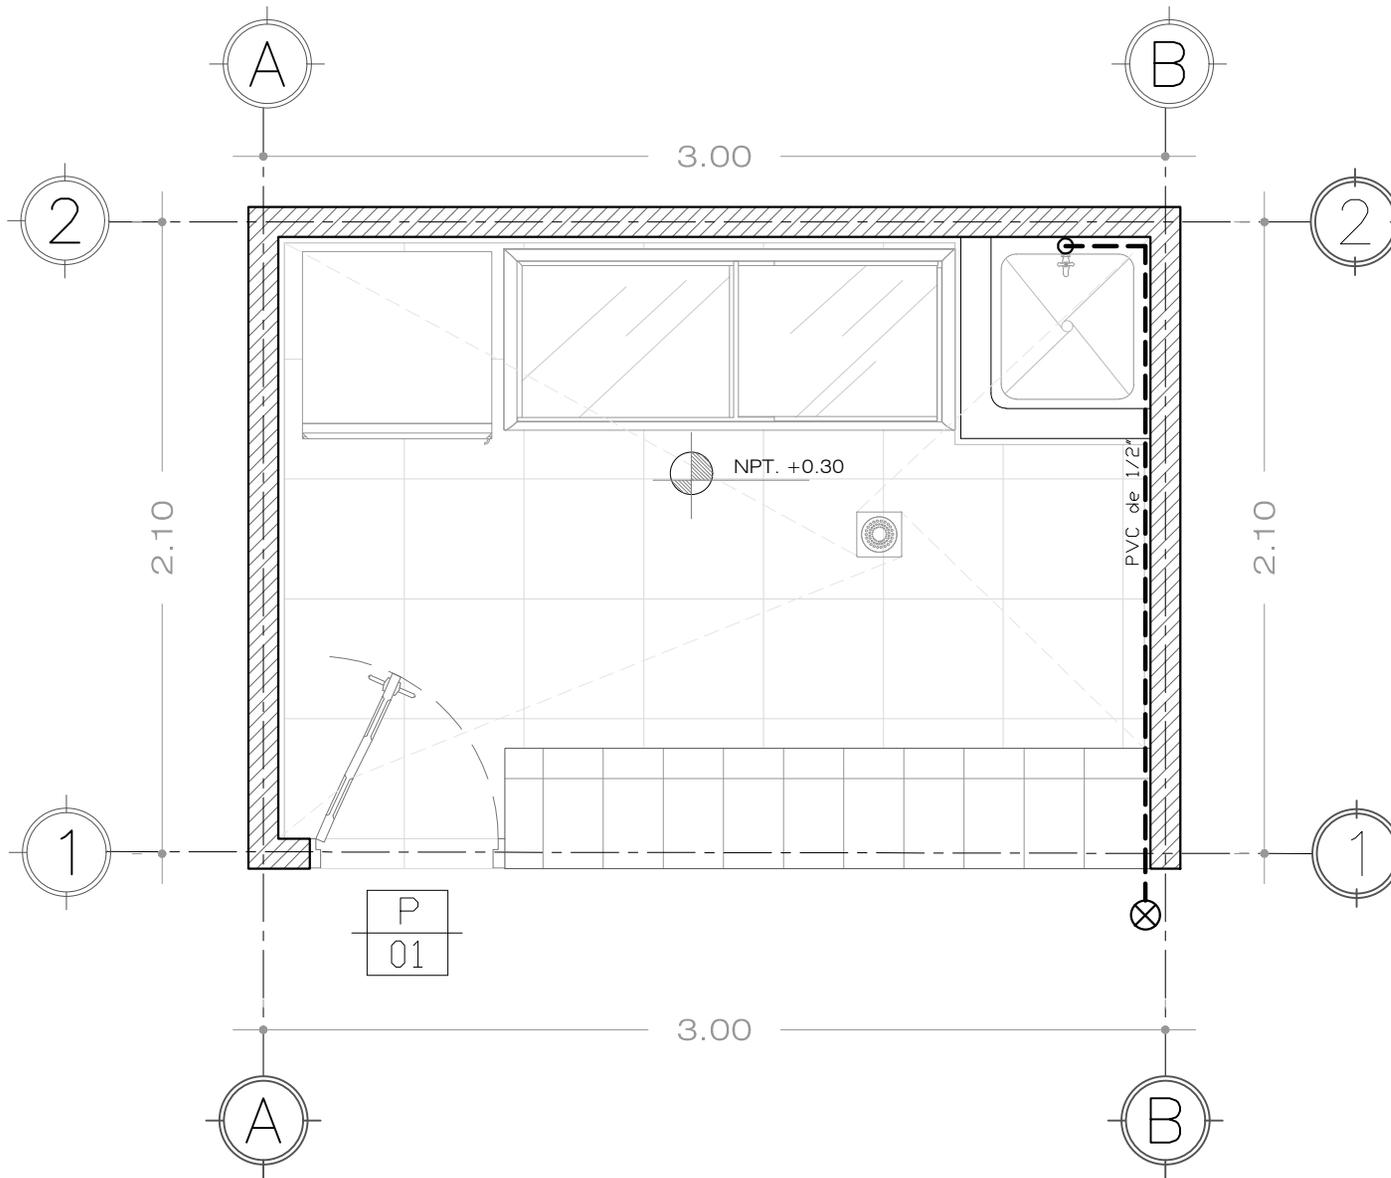

INST. HIDROSANITARIAS AP
 [PUESTO DE VERDURAS]



MUNICIPALIDAD
 Santa Rosa de Copan



PROYECTO:
 MEJORA DE LAS CONDICIONES
 DE ESPACIOS PUBLICOS
 (MERCADO SANTA TERESA)

PROPIETARIO:
 MUNICIPALIDAD DE
 SANTA ROSA DE COPAN

MUNICIPALIDAD DE SANTA ROSA DE COPAN

CONTENIDO:

HIDROSANITARIAS

ESCALA: 1:25

UBICACION:

CASCO URBANO DE
 SANTA ROSA DE COPAN



No. DE HOJA

19

DISEÑO ARQUITECTONICO:
 ARQ. NELSON SUAZO

DIGITALIZACION:
 ARQ FRANCISCO ACEITUNO

FECHA:
 17 Junio 2021



MUNICIPALIDAD
Santa Rosa de Copan



PROYECTO:
MEJORA DE LAS CONDICIONES
DE ESPACIOS PUBLICOS
(MERCADO SANTA TERESA)

PROPIETARIO:
MUNICIPALIDAD DE
SANTA ROSA DE COPAN

CONTENIDO:
HIDROSANITARIAS

ESCALA:
1:25

UBICACION:
CASCO URBANO DE
SANTA ROSA DE COPAN




No. DE HOJA

20

DISEÑO ARQUITECTONICO:
ARQ. NELSON SUAZO

DIGITALIZACION:
ARQ FRANCISCO ACEITUNO

FECHA:
17 Junio 2021

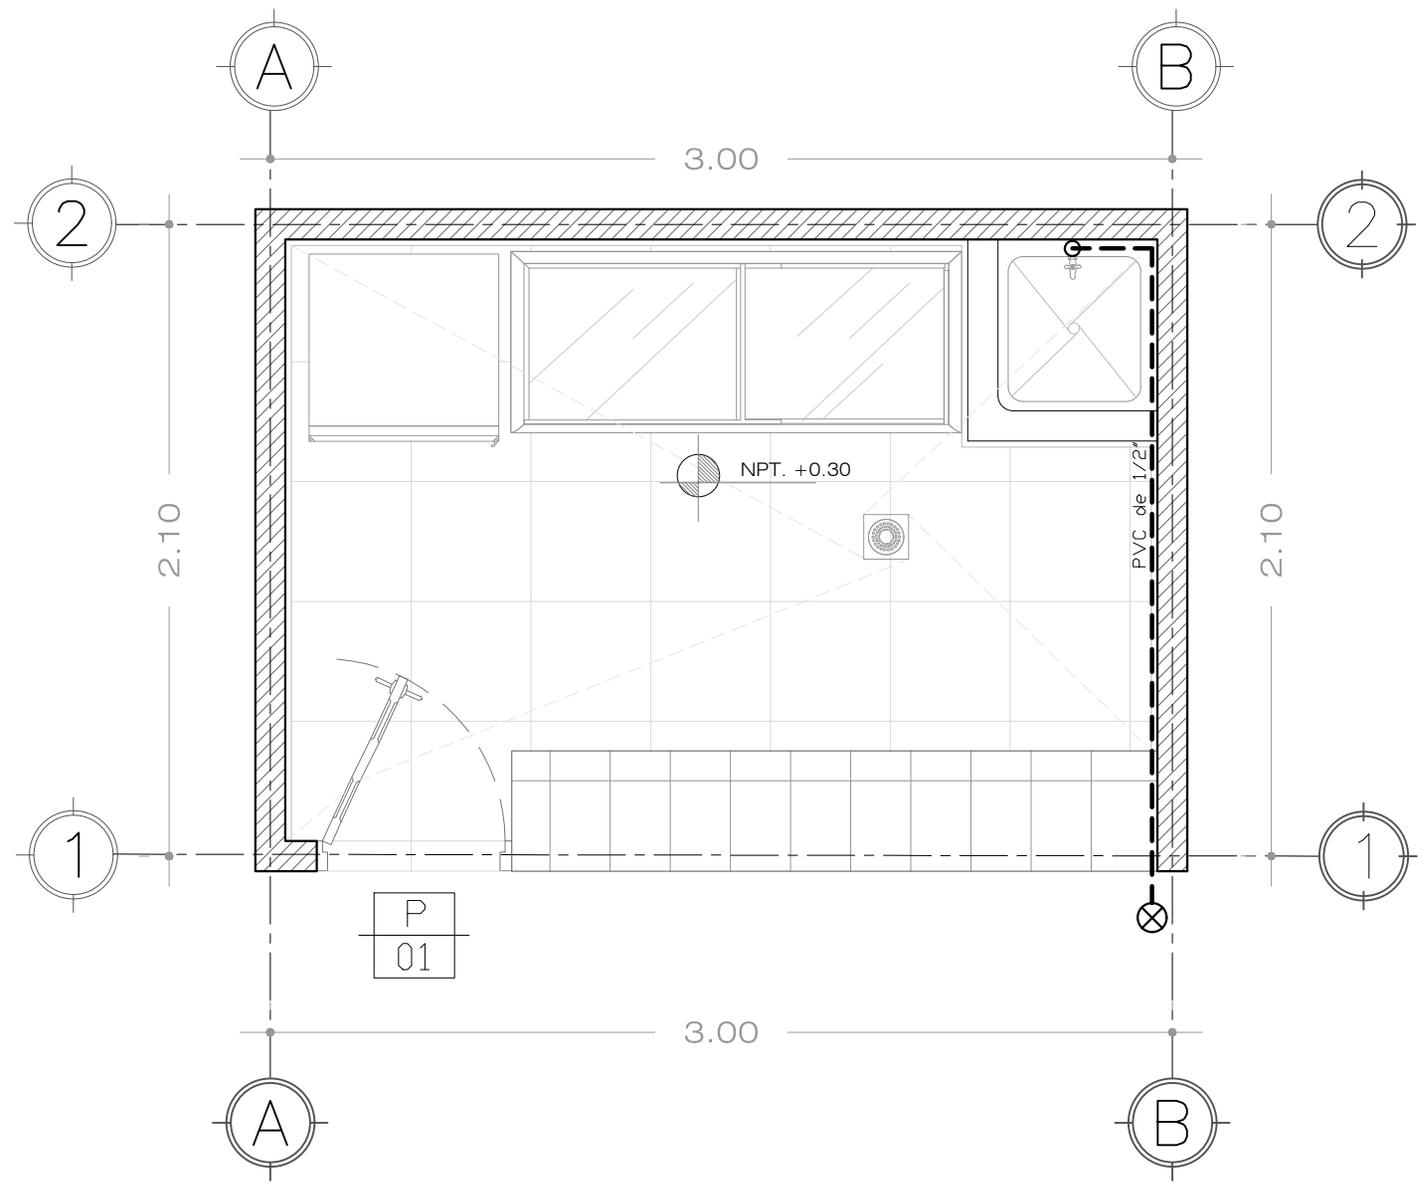

INST. HIDROSANITARIAS AP
(PUESTO DE LACTEOS)



MUNICIPALIDAD
Santa Rosa de Copan



PROYECTO:

MEJORA DE LAS CONDICIONES
DE ESPACIOS PUBLICOS
(MERCADO SANTA TERESA)

PROPIETARIO:

MUNICIPALIDAD DE
SANTA ROSA DE COPAN

MUNICIPALIDAD DE SANTA ROSA DE COPAN

CONTENIDO:

HIDROSANITARIAS

ESCALA:
1:25

UBICACION:

CASCO URBANO DE
SANTA ROSA DE COPAN



No. DE HOJA

21

DISEÑO ARQUITECTONICO:


ARQ. NELSON SUAZO

DIGITALIZACION:

ARQ FRANCISCO ACEITUNO


FECHA:

17 Junio 2021

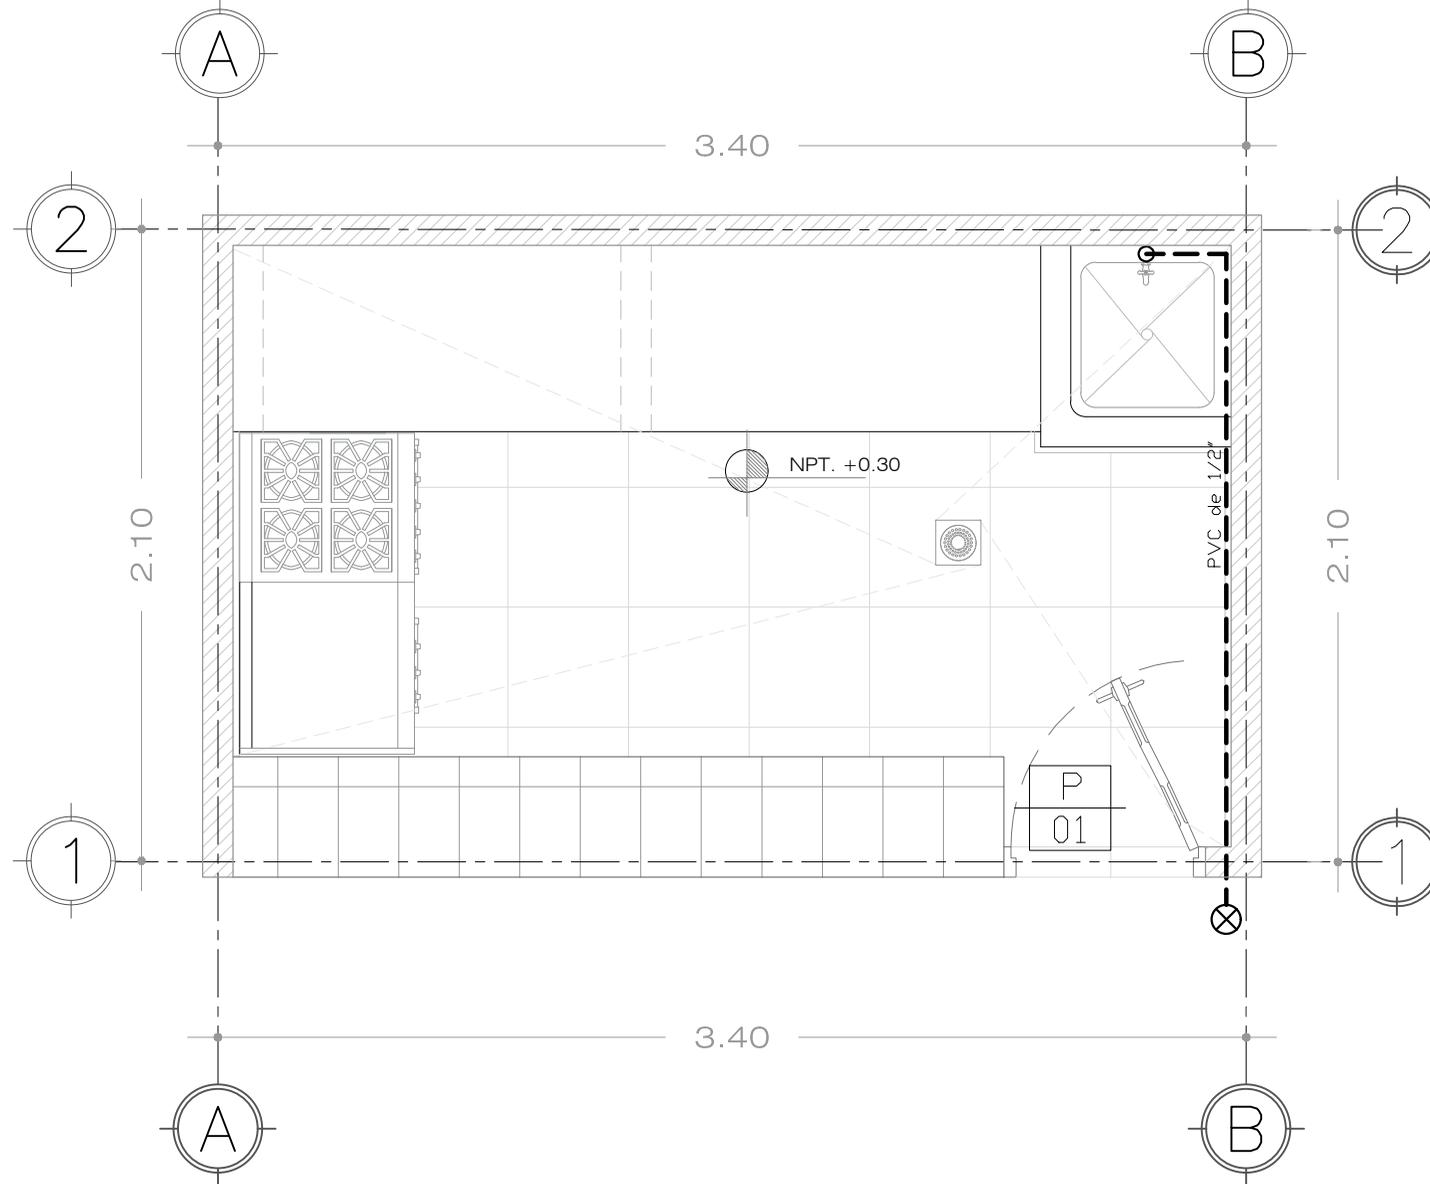

INST. HIDROSANITARIAS AP

[PUESTO DE TORTILLAS]

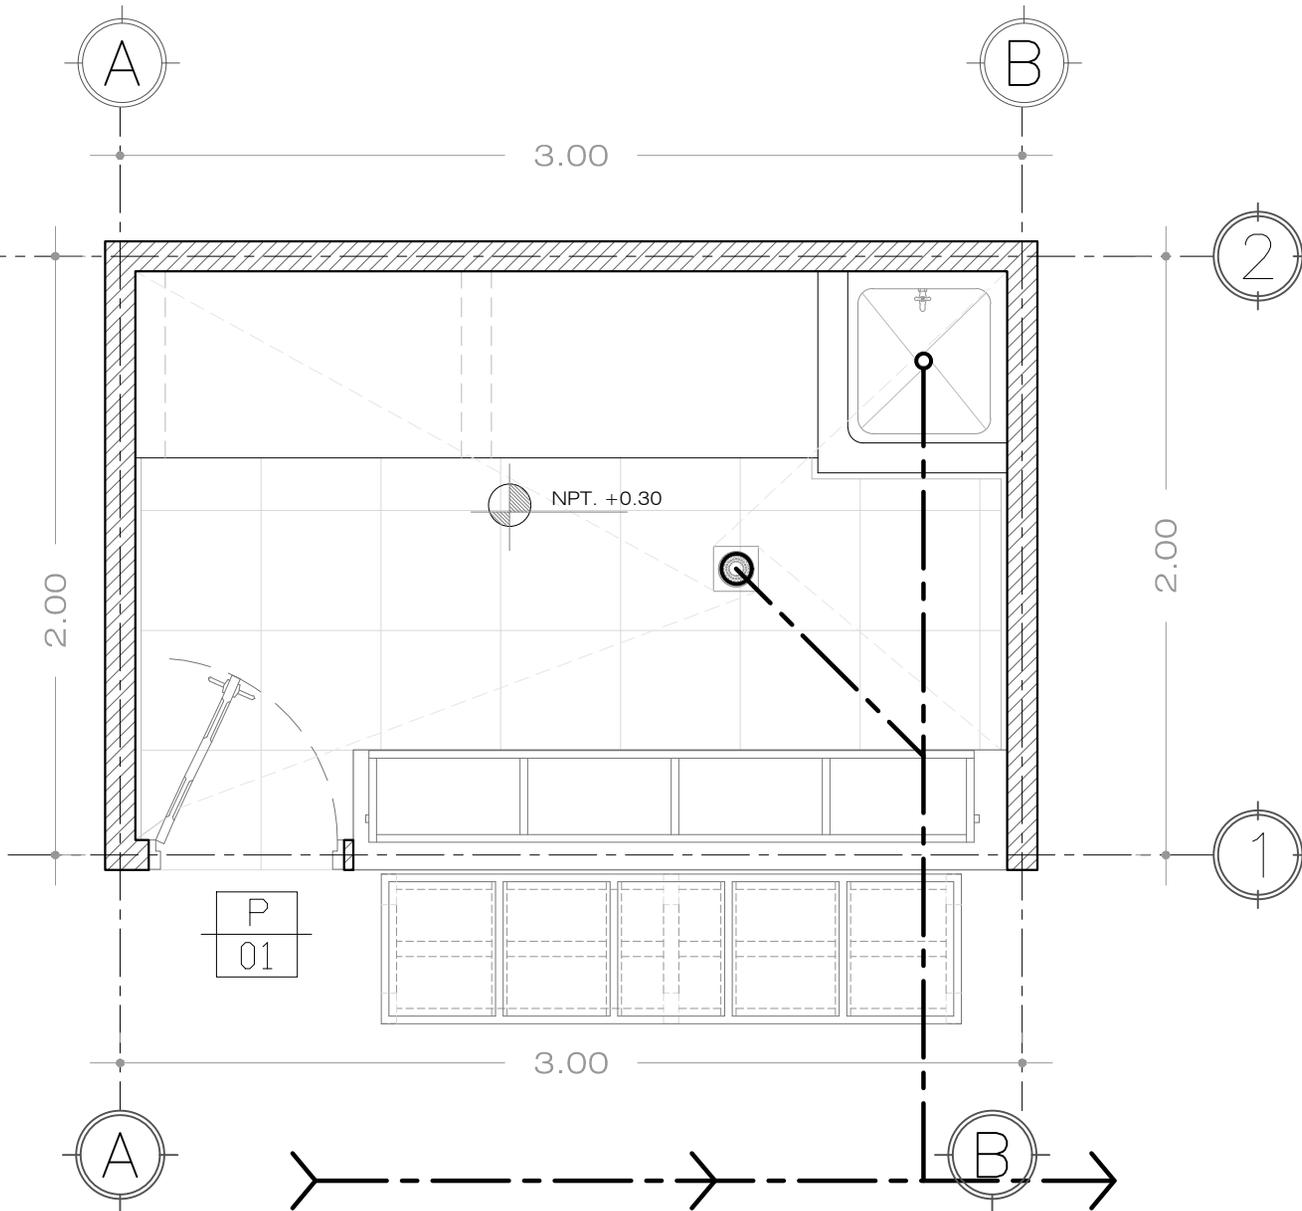

INST. HIDROSANITARIAS AN

[PUERTO DE VERDURAS]



MUNICIPALIDAD
Santa Rosa de Copan



PROYECTO:

MEJORA DE LAS CONDICIONES
DE ESPACIOS PUBLICOS
(MERCADO SANTA TERESA)

PROPIETARIO:

MUNICIPALIDAD DE
SANTA ROSA DE COPAN

CONTENIDO:

HIDROSANITARIAS

ESCALA:
1:25

UBICACION:

CASCO URBANO DE
SANTA ROSA DE COPAN



No. DE HOJA

22

DISEÑO ARQUITECTONICO:

ARQ. NELSON SUAZO

DIGITALIZACION:

ARQ FRANCISCO ACEITUNO

FECHA:

17 Junio 2021

MUNICIPALIDAD DE SANTA ROSA DE COPAN



MUNICIPALIDAD
Santa Rosa de Copan



PROYECTO:
MEJORA DE LAS CONDICIONES
DE ESPACIOS PUBLICOS
(MERCADO SANTA TERESA)

PROPIETARIO:
MUNICIPALIDAD DE
SANTA ROSA DE COPAN

CONTENIDO:
HIDROSANITARIAS

ESCALA:
1:25

UBICACION:
CASCO URBANO DE
SANTA ROSA DE COPAN




No. DE HOJA

23


DISEÑO ARQUITECTONICO:
ARQ. NELSON SUAZO

DIGITALIZACION:
ARQ FRANCISCO ACEITUNO

FECHA:
17 Junio 2021

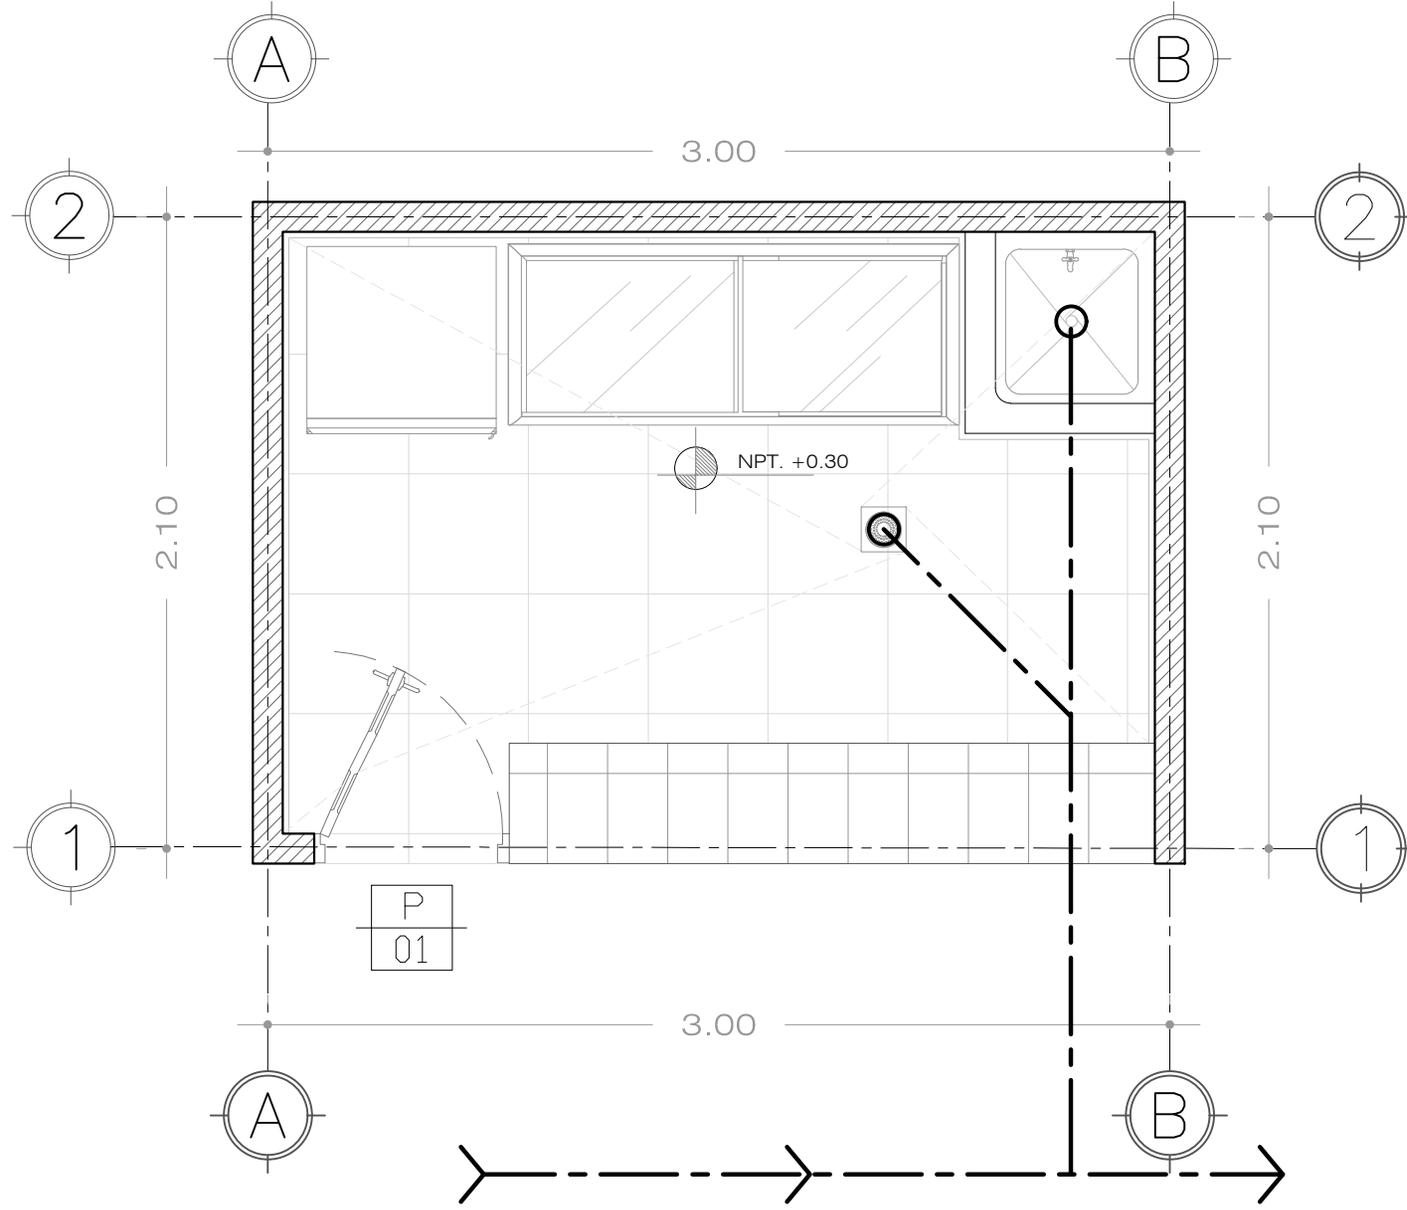

INST. HIDROSANITARIAS AN
(PUESTO DE LACTEOS)

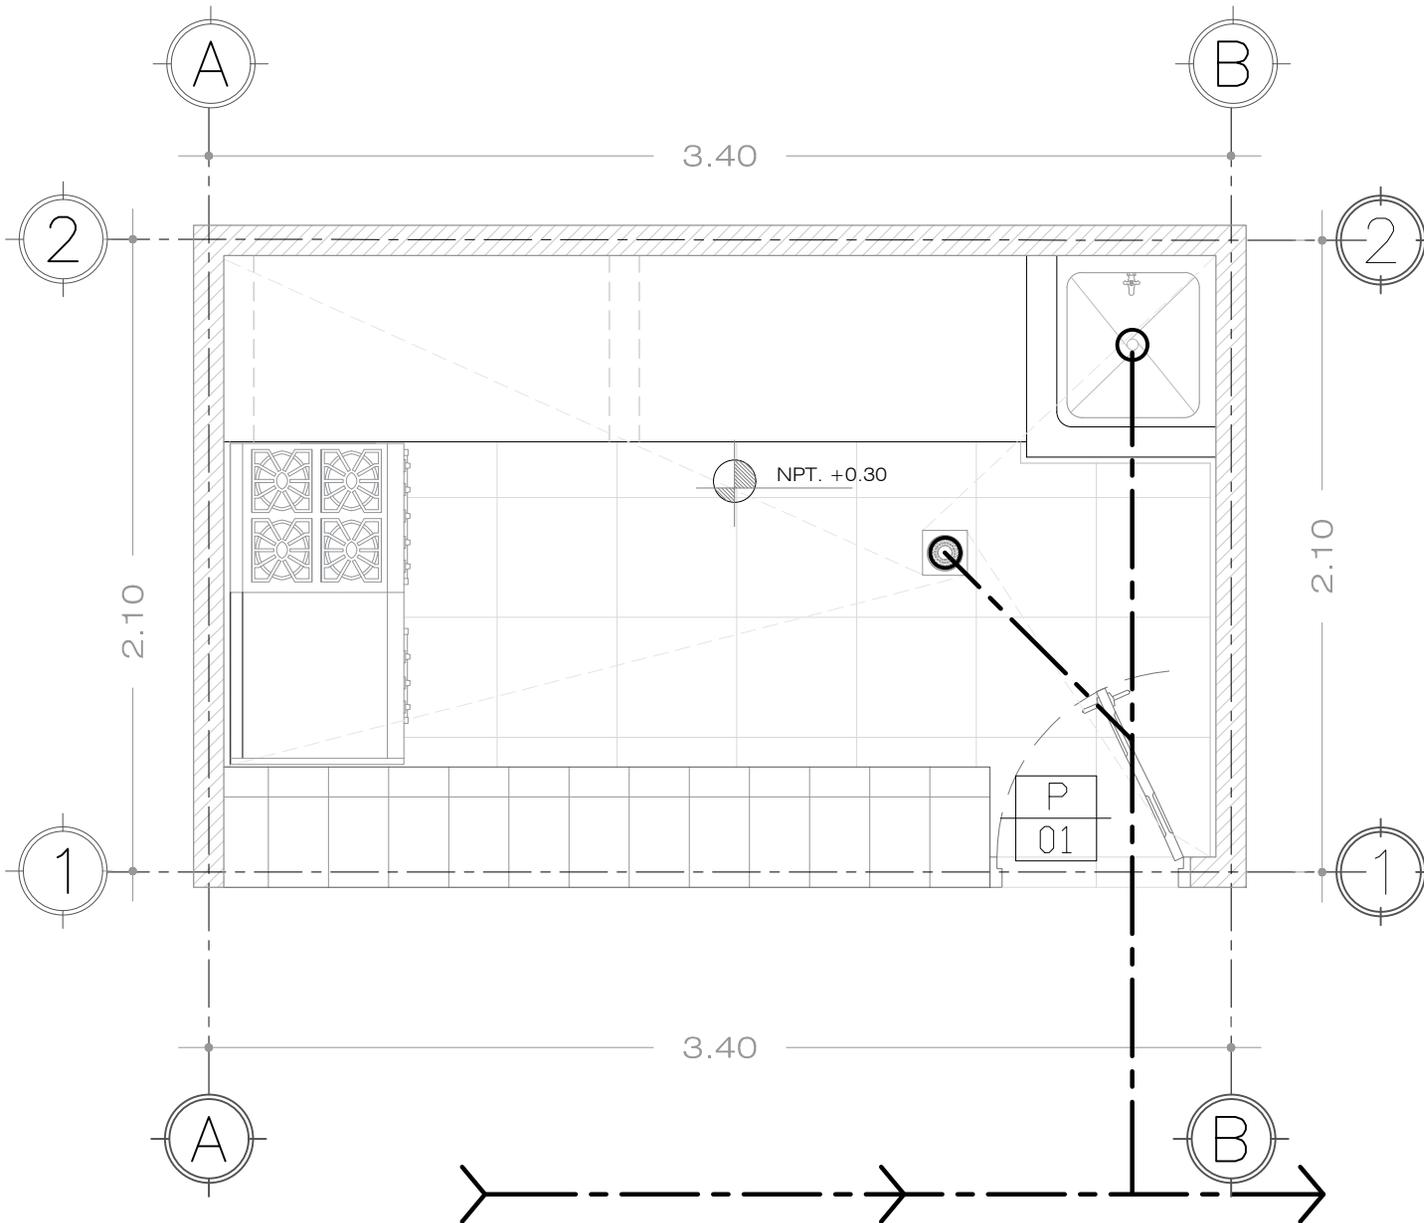

INST. HIDROSANITARIAS AN

[PUESTO DE TORTILLAS]



MUNICIPALIDAD
Santa Rosa de Copan



PROYECTO:

MEJORA DE LAS CONDICIONES
DE ESPACIOS PUBLICOS
(MERCADO SANTA TERESA)

PROPIETARIO:

MUNICIPALIDAD DE
SANTA ROSA DE COPAN

MUNICIPALIDAD DE SANTA ROSA DE COPAN

CONTENIDO:

HIDROSANITARIAS

ESCALA: 1:25

UBICACION:

CASCO URBANO DE
SANTA ROSA DE COPAN



No. DE HOJA

24

DISEÑO ARQUITECTONICO:


ARQ. NELSON SUAZO

DIGITALIZACION:

ARQ FRANCISCO ACEITUNO

FECHA:

17 Junio 2021

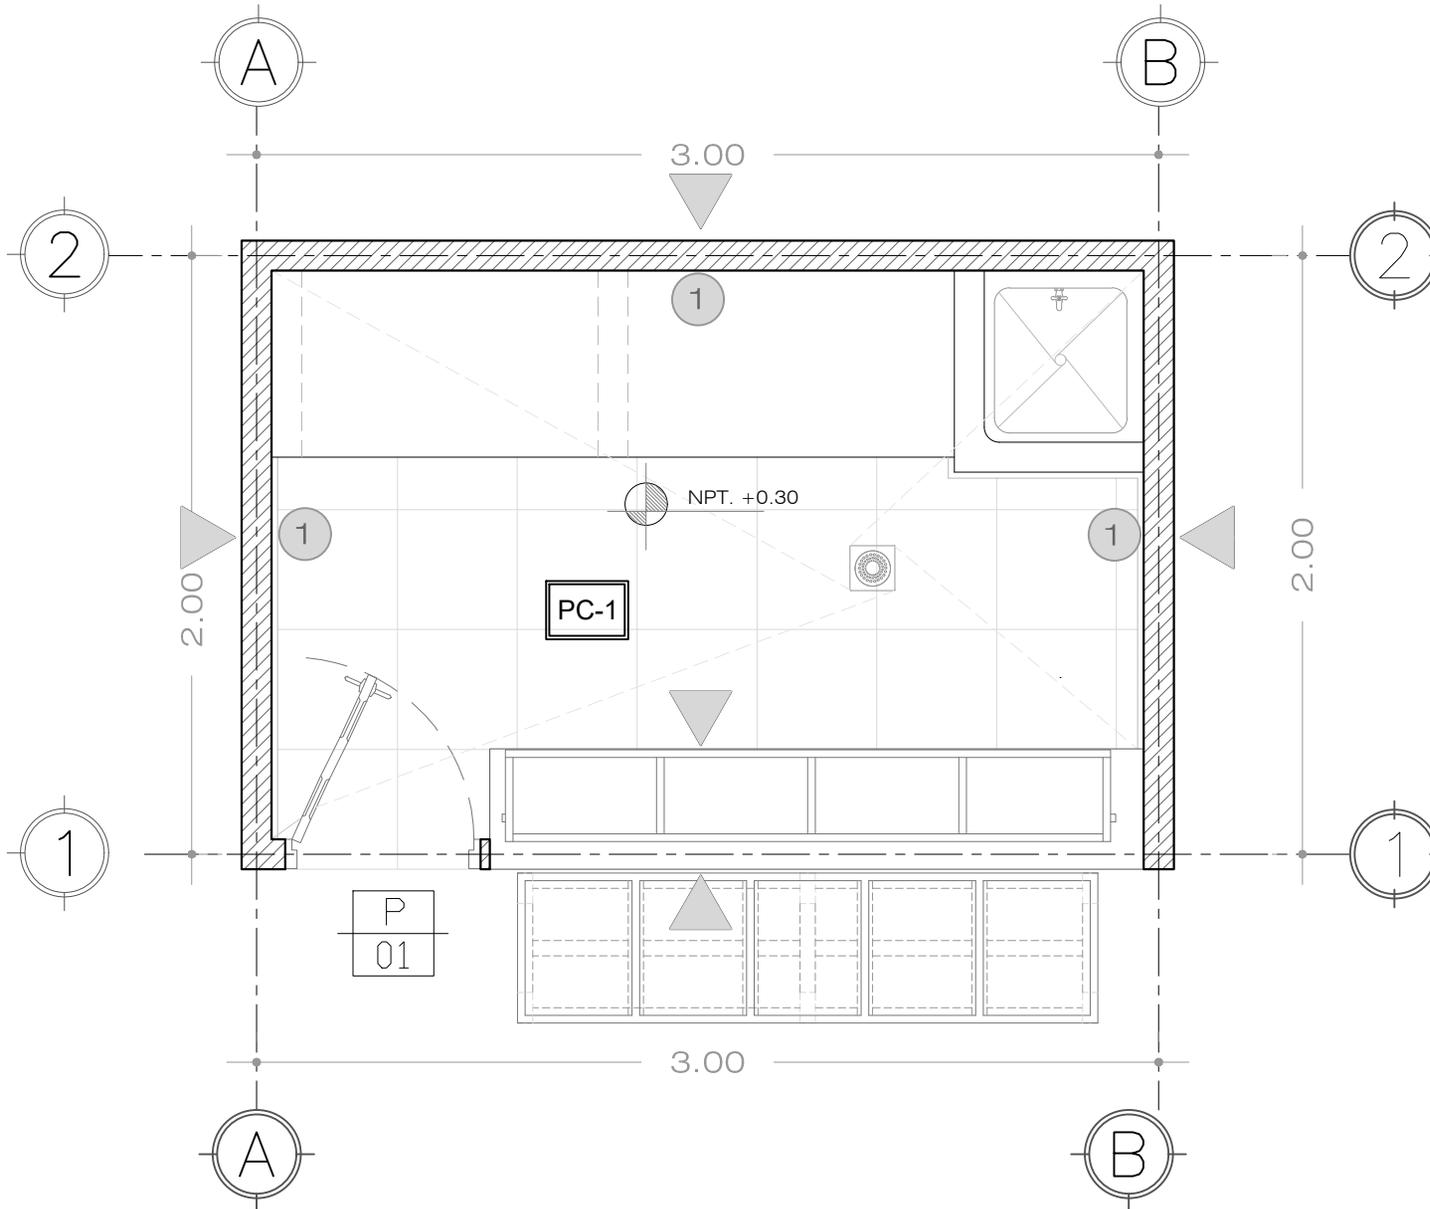

PLANTA DE ACABADOS ARQ.
[PUESTO DE VERDURAS]



MUNICIPALIDAD
Santa Rosa de Copán



PROYECTO:

MEJORA DE LAS CONDICIONES
DE ESPACIOS PUBLICOS
(MERCADO SANTA TERESA)

PROPIETARIO:

MUNICIPALIDAD DE
SANTA ROSA DE COPAN

CONTENIDO:

ACABADOS ARQ.

ESCALA:
1:25

UBICACION:

CASCO URBANO DE
SANTA ROSA DE COPAN



No. DE HOJA

27

DISEÑO ARQUITECTONICO:

ARQ. NELSON SUAZO


DIGITALIZACION:

ARQ FRANCISCO ACEITUNO

FECHA:

17 Junio 2021

MUNICIPALIDAD DE SANTA ROSA DE COPAN

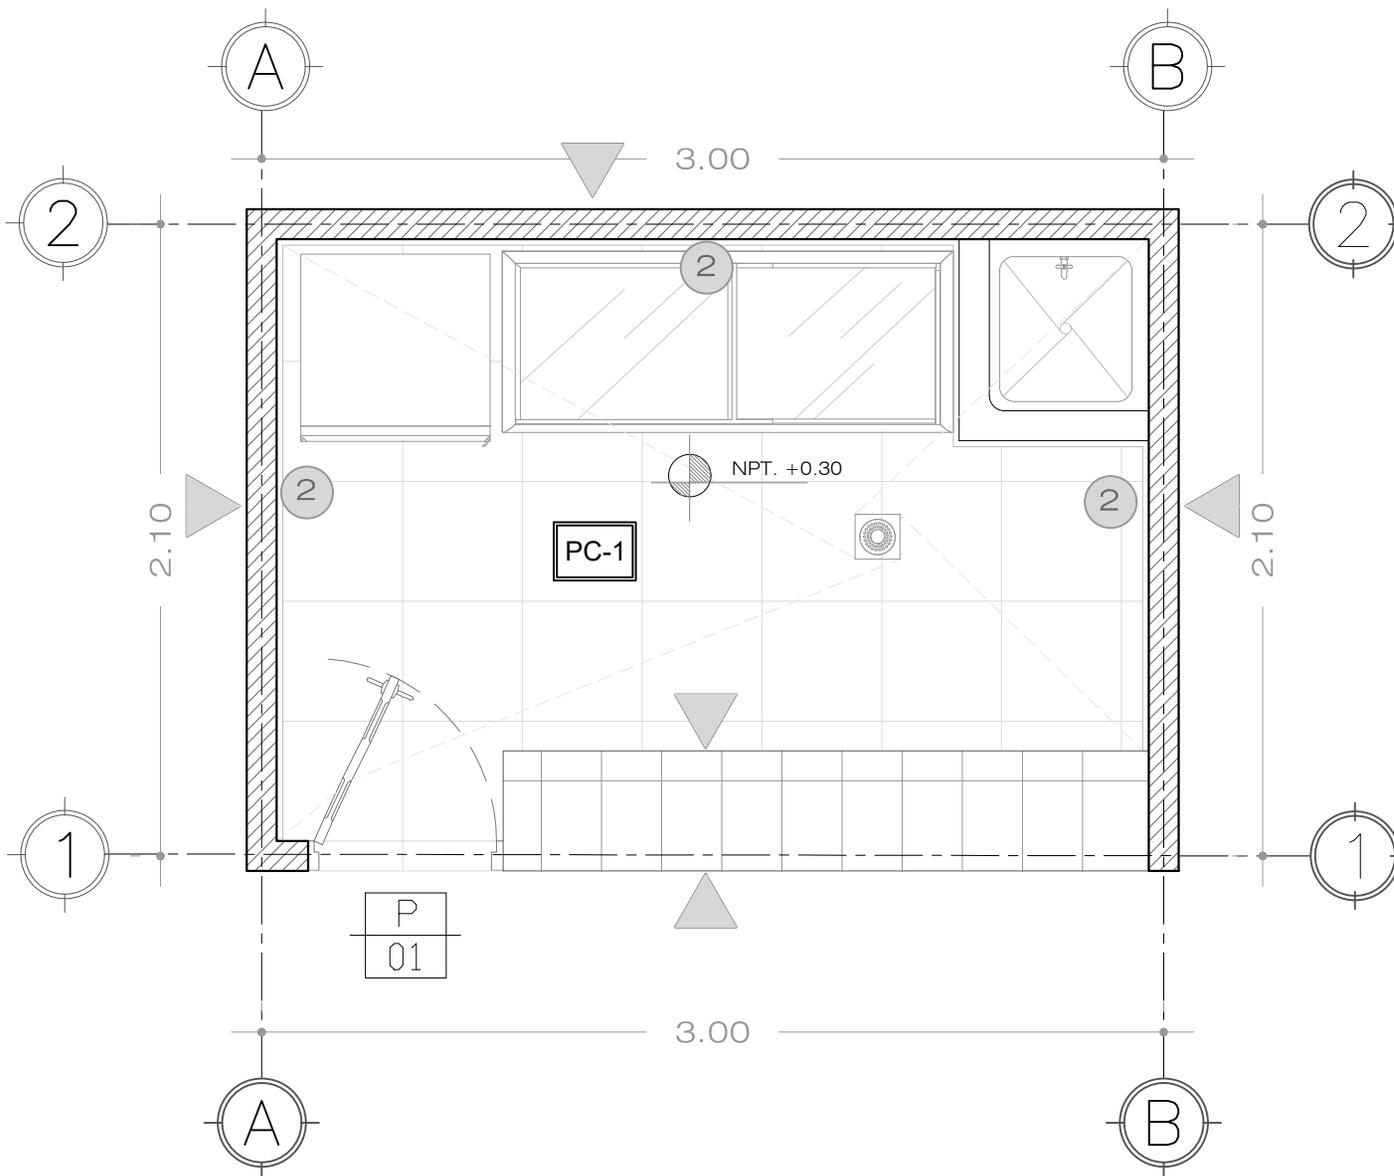

PLANTA DE ACABADOS ARQ.

[PUESTO DE LACTEOS]



MUNICIPALIDAD
Santa Rosa de Copan



PROYECTO:

MEJORA DE LAS CONDICIONES
DE ESPACIOS PUBLICOS
(MERCADO SANTA TERESA)

PROPIETARIO:

MUNICIPALIDAD DE
SANTA ROSA DE COPAN

MUNICIPALIDAD DE SANTA ROSA DE COPAN

CONTENIDO:

ACABADOS ARQ.

ESCALA:
1:25

UBICACION:

CASCO URBANO DE
SANTA ROSA DE COPAN



No. DE HOJA

26

DISEÑO ARQUITECTONICO:


ARQ. NELSON SUAZO

DIGITALIZACION:

ARQ FRANCISCO ACEITUNO

FECHA:

17 Junio 2021

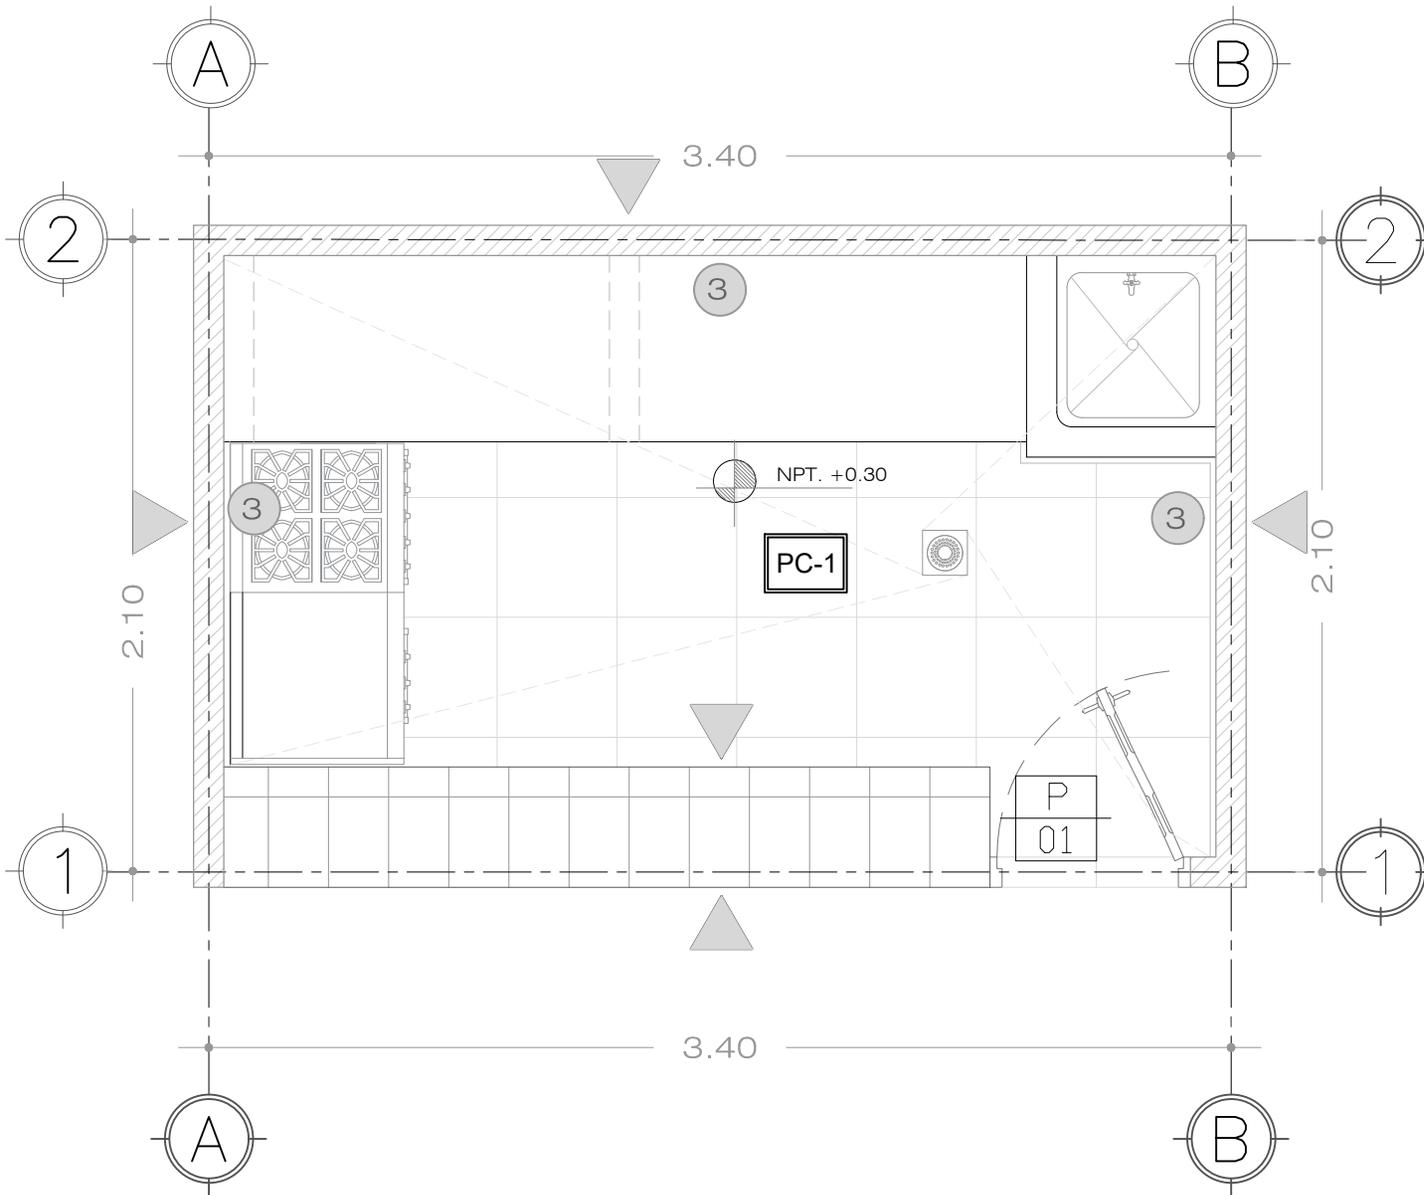

PLANTA DE ACABADOS ARQ.
[PUERTO DE TORTILLAS]



MUNICIPALIDAD
Santa Rosa de Copán



PROYECTO:
MEJORA DE LAS CONDICIONES
DE ESPACIOS PUBLICOS
(MERCADO SANTA TERESA)

PROPIETARIO:
MUNICIPALIDAD DE
SANTA ROSA DE COPAN

MUNICIPALIDAD DE SANTA ROSA DE COPAN

CONTENIDO:

ACABADOS ARQ.

ESCALA: 1:25

UBICACION:

CASCO URBANO DE
SANTA ROSA DE COPAN



No. DE HOJA

27

DISEÑO ARQUITECTONICO:
ARQ. NELSON SUAZO

DIGITALIZACION:
ARQ FRANCISCO ACEITUNO

FECHA:
17 Junio 2021



MUNICIPALIDAD
Santa Rosa de Copán



PROYECTO:
MEJORA DE LAS CONDICIONES DE ESPACIOS PUBLICOS (MERCADO SANTA TERESA)

PROPIETARIO:
MUNICIPALIDAD DE SANTA ROSA DE COPAN

CONTENIDO:
ACABADOS ARQ.

ESCALA: 1:25

UBICACION:
CASCO URBANO DE SANTA ROSA DE COPAN



No. DE HOJA

28

DISEÑO ARQUITECTONICO:
ARQ. NELSON SUAZO

DIGITALIZACION:
ARQ FRANCISCO ACEITUNO

FECHA:
17 Junio 2021

| ACABADOS DE PAREDES | | |
|---------------------|---------|--|
| SIMBOLOS | TEXTURA | DESCRIPCION |
| | | PARED DE BLOQUE DE 4" REPELLADA, PULIDA Y PINTADA. |
| 1 | | PARED DE BLOQUE DE 4" CON REVESTIMIENTO DE: -CERAMICA ACABADO COLOR BLANCO 0,30 x 0,20m DE +0,30 HASTA +1,50 -CERAMICA ACABADO TIPO DAMERO COLOR BLANCO Y VERDE 0,30 x 0,20m DE +1,50 HASTA +2,10 -CERAMICA ACABADO COLOR BLANCO 0,30 x 0,20m DE +2,10 HASTA +2,40 |
| 2 | | PARED DE BLOQUE DE 4" CON REVESTIMIENTO DE: -CERAMICA ACABADO COLOR BLANCO 0,30 x 0,20m DE +0,30 HASTA +1,50 -CERAMICA ACABADO TIPO DAMERO COLOR BLANCO Y ROJO 0,30 x 0,20m DE +1,50 HASTA +2,10 -CERAMICA ACABADO COLOR BLANCO 0,30 x 0,20m DE +2,10 HASTA +2,40 |
| 3 | | PARED DE BLOQUE DE 4" CON REVESTIMIENTO DE: -CERAMICA ACABADO COLOR BLANCO 0,30 x 0,20m DE +0,30 HASTA +1,50 -CERAMICA ACABADO TIPO DAMERO COLOR BLANCO Y AMARILLO 0,30 x 0,20m DE +1,50 HASTA +2,10 -CERAMICA ACABADO COLOR BLANCO 0,30 x 0,20m DE +2,10 HASTA +2,40 |

| SIMBOLOGIA | | |
|-------------------|---------|---|
| ACABADOS DE PISOS | | |
| SIMBOLOS | TEXTURA | DESCRIPCION |
| | | LOSETA DE CERAMICA 0,40 x 0,40 M ACABADO COLOR BLANCO. SOBRE FIRME DE CONCRETO, 3000psi, e=2"-4". |

| SIMBOLOGIA | | |
|-------------------|----------|---|
| CUADRO DE PUERTAS | | |
| SIMBOLOS | CANTIDAD | DESCRIPCION |
| | - | PUERTA METALICA, DE UNA HOJA ABATIBLE DE 0,90 x 2,10M CON MALLA DESPLEGADA CALIBRE 14, CON ACABADO DE PINTURA NEGRA MATE ANTICORROSIVA, MAS LLAVIN Y HERRAJE, SEGUN DISENO. |

CUADRO DE ACABADOS ARQ.
(PUESTO DE VERDURAS)

MUNICIPALIDAD DE SANTA ROSA DE COPAN