



1 PLANTA ARQUITECTONICA N.P.T.-8
1 : 150

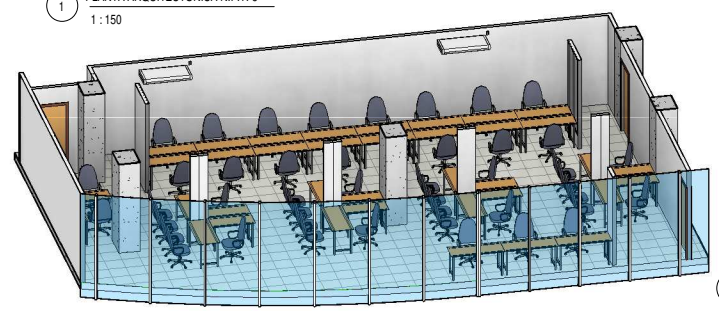

2 3D DETALLE SECRETARIA N.P.T.-8

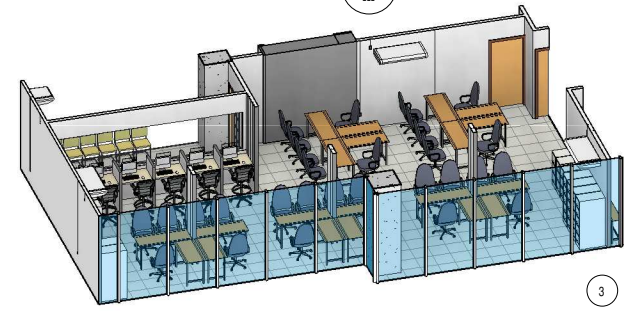

3 3D DETALLE OFICIALIA N.P.T.-8


Propietario	
Nombre de proyecto	

N.º	Revisiones	Fecha




PLANTA ARQUITECTONICA N.P.T.-8	
Número de proyecto	0001
Fecha	Fecha de emisión
Dibujado por	Autor
Comprobado por	Verificador
Escala 1 : 60	


RNP 8/1

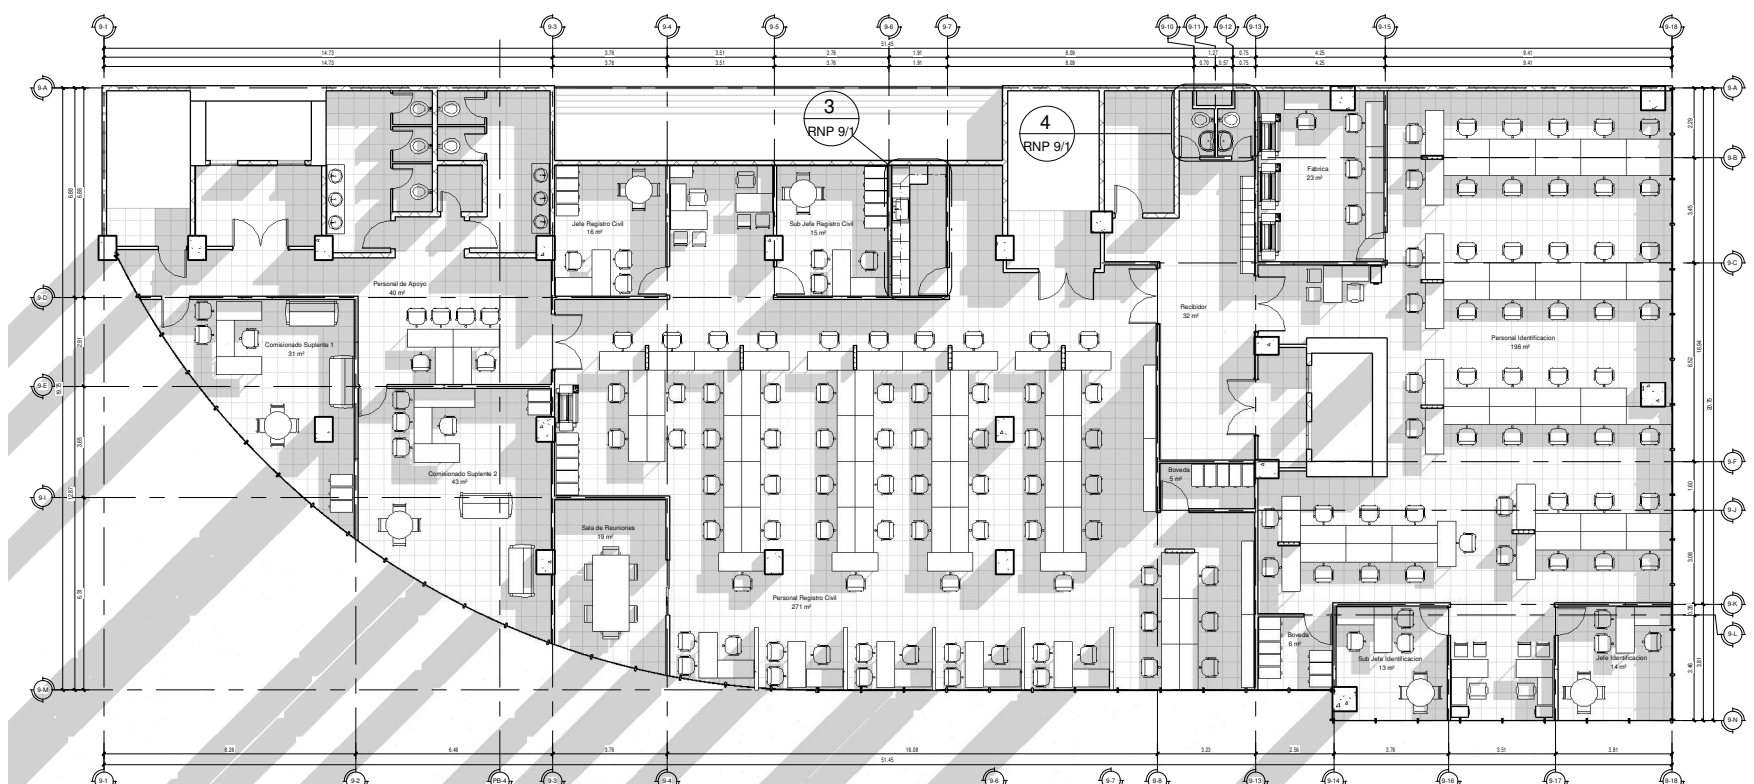


PLANTA ARQUITECTONICA N.P.T.-9
1:150

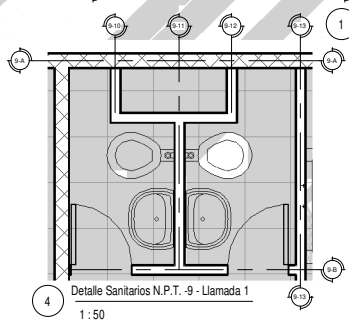


4 Detalle Sanitarios N.P.T.-9 - Llamada 1
1:50

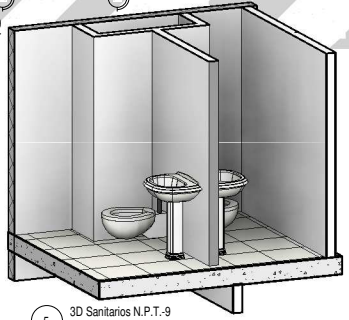

5 3D Sanitarios N.P.T.-9
1:50

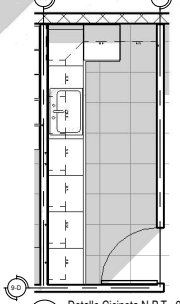

3 Detalle Cicineta N.P.T.-9 - Llamada 1
1:75

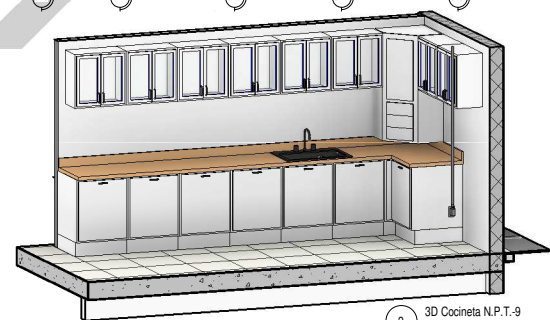

2 3D Cocina N.P.T.-9
1:50


Propietario

Nombre de proyecto




N.º	Revisiones	Fecha



PLANTA ARQUITECTONICA N.P.T.-9		RNP 9/1
Número de proyecto	0001	
Fecha	Fecha de emisión	
Dibujado por	Autor	
Comprobado por	Verificador	Escala Como se indica

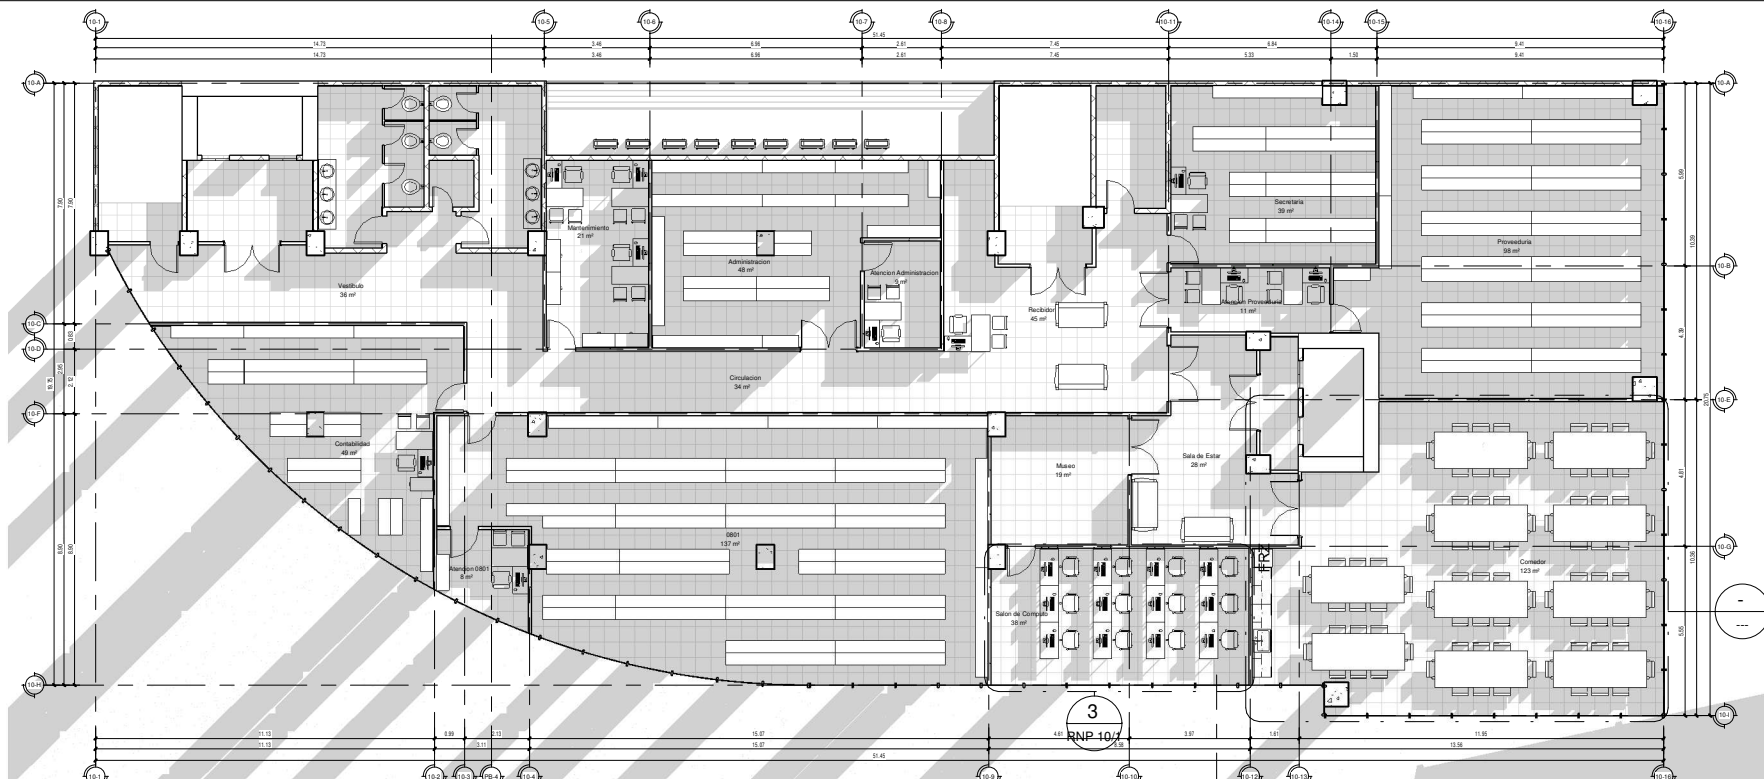

1 PLANTA ARQUITECTONICA N.P.T.-10
1 : 150

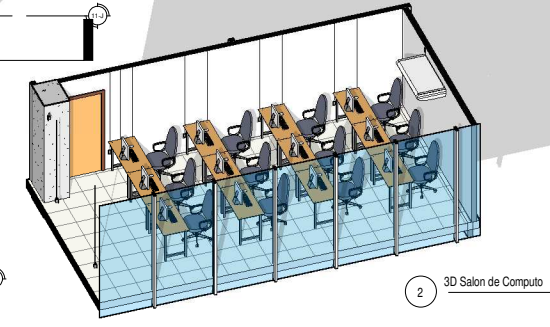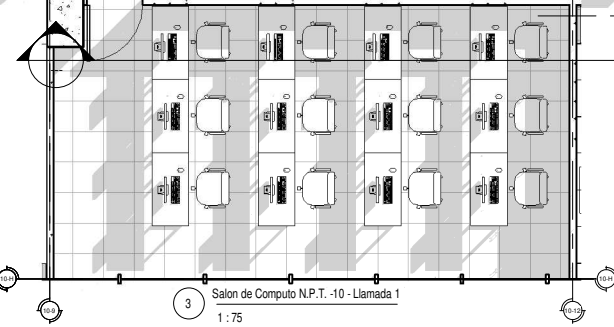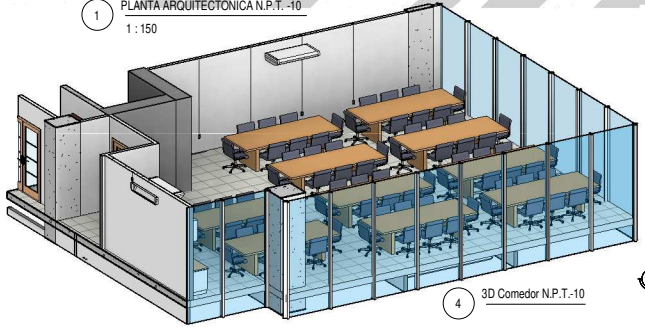



Propietario

Nombre de proyecto


N.º	Revisiones	Fecha




PLANTA ARQUITECTONICA N.P.T.-10	
Número de proyecto	0001
Fecha	Fecha de emisión
Dibujado por	Allan Rosebell Carranza CAH 969
Comprobado por	Cesar Fernando Herrera CAH 1843
RNP 10/1	
Escala Como se indica	

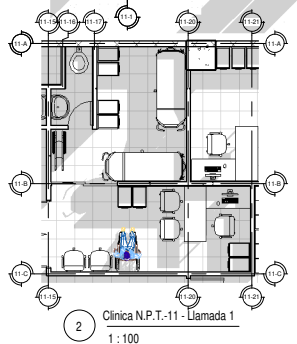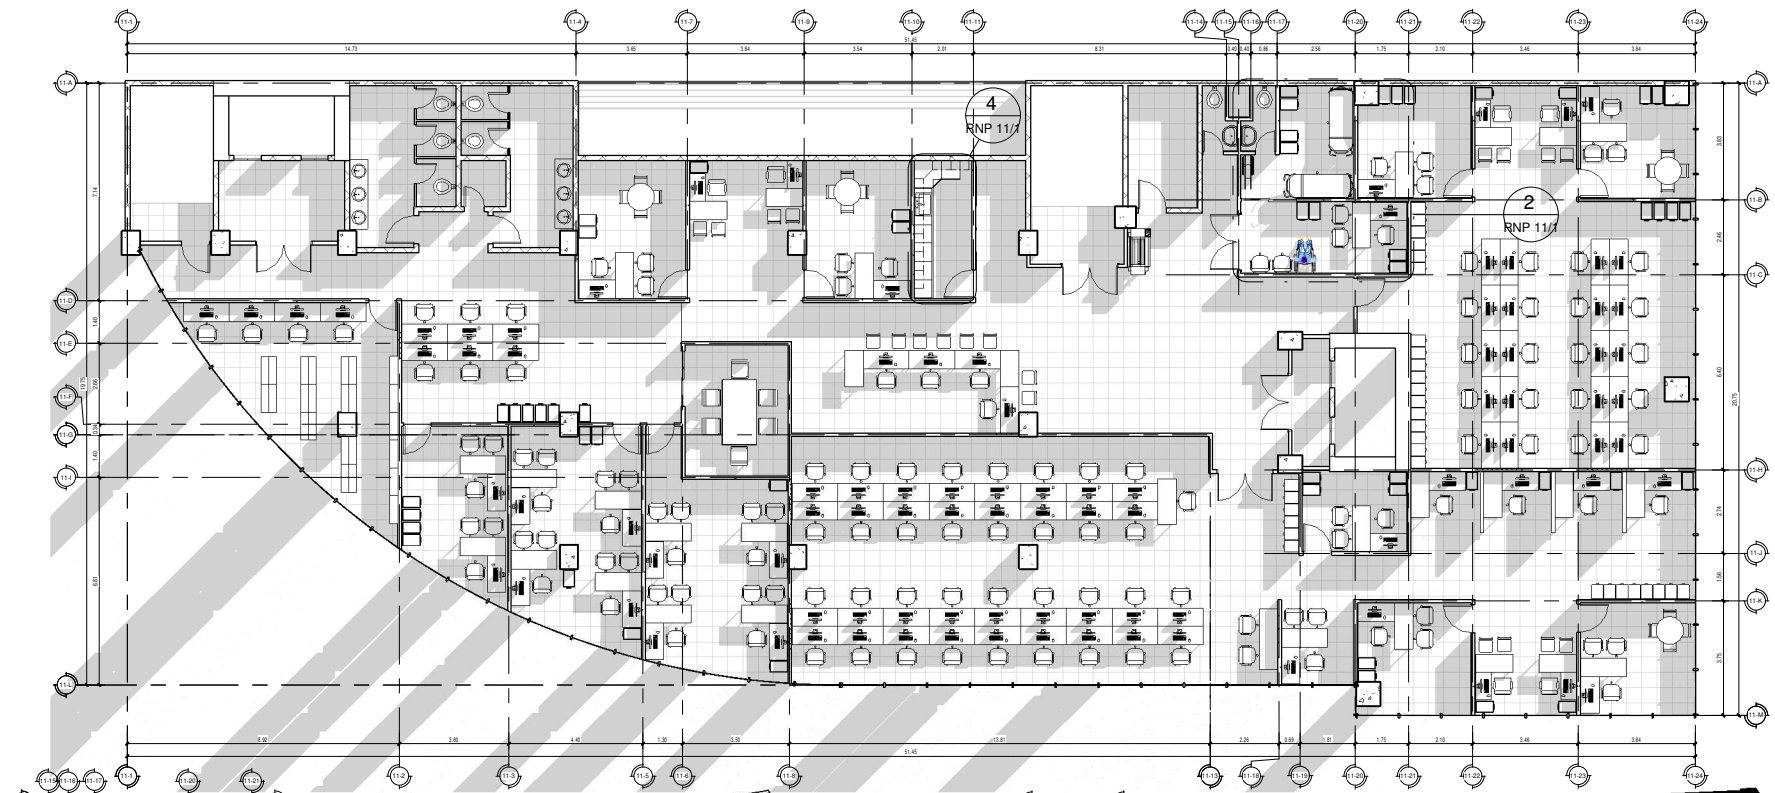


1 PLANTA ARQUITECTONICA N.P.T.-11
1:150

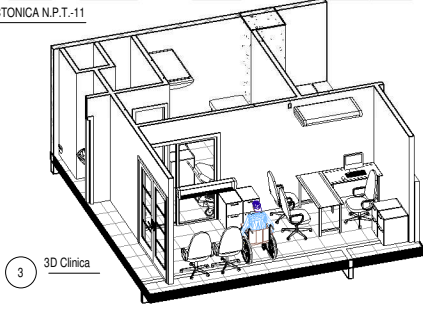

3 3D Clinica

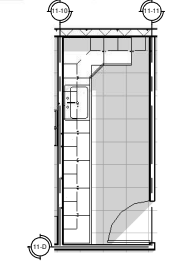

4 Cocineta N.P.T.-11 - Llamada 1
1:100

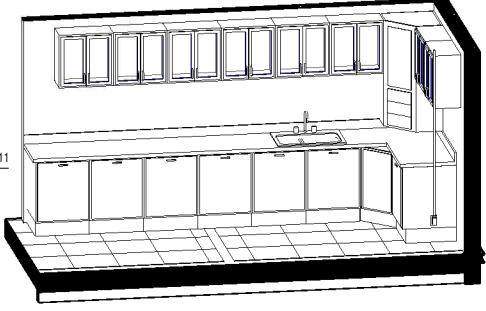

5 3D Cocineta N.P.T.-11

Propietario

Nombre de proyecto

N.º	Revisiones	Fecha




PLANTA ARQUITECTONICA N.P.T. 11

Número de proyecto	0001
Fecha	Fecha de emisión
Dibujado por	Allan Rosebell Carranza CAH 969
Comprobado por	Cesar Fernando Herrera CAH 1843


RNP 11/1
Escala Como se indica




1 PLANTA ARQUITECTONICA N.P.T. -12
1 : 150

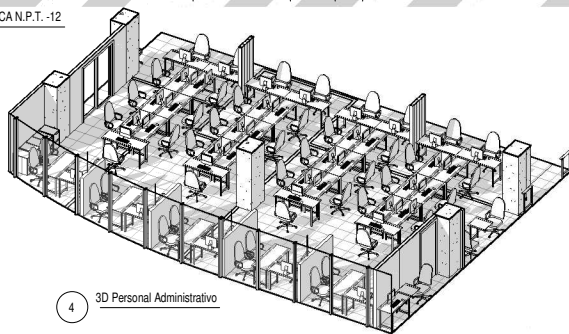

4 3D Personal Administrativo

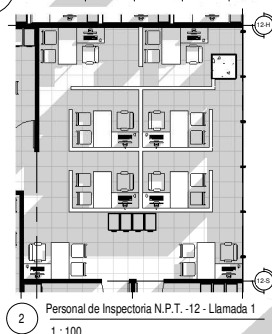

2 Personal de Inspectoria N.P.T. -12 - Llamada 1
1 : 100

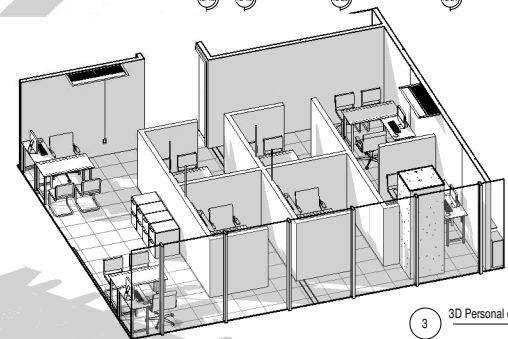

3 3D Personal de Inspectoria

Propietario

Nombre de proyecto

N.º	Revisiones	Fecha




PLANTA ARQUITECTONICA N.P.T. 12


Número de proyecto	0001
Fecha	Fecha de emisión
Dibujado por	Allan Rosebell Carranza CAH 969
Comprobado por	Cesar Fernando Herrera CAH 1843

RNP 12/1


Escala 1 : 150

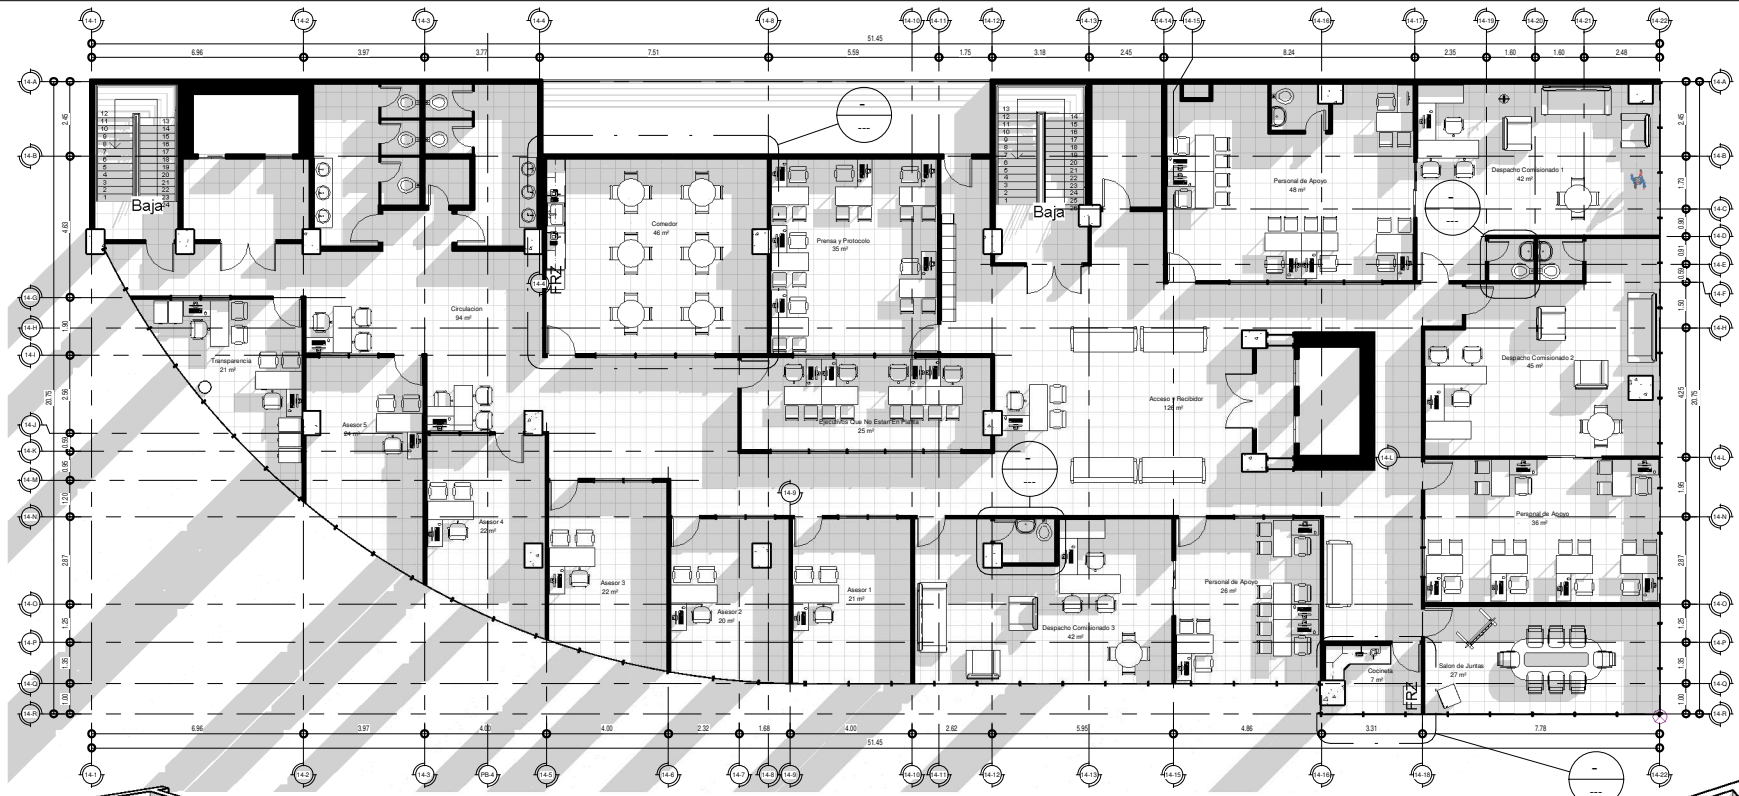


1 PLANTA ARQUITECTONICA N.P.T.- 14
1 : 150

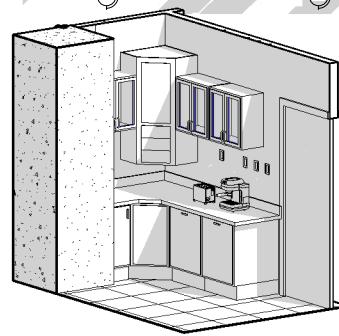


2 3D Cocineta1

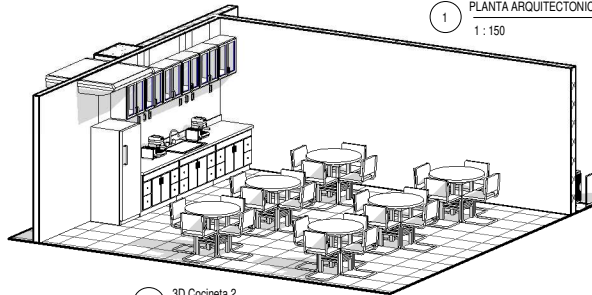

3 3D Cocineta 2

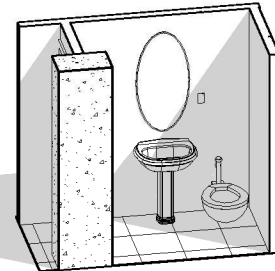

5 3D Sanitario 2

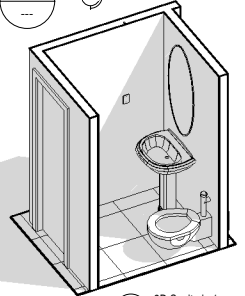

4 3D Sanitario 1


Propietario

Nombre de proyecto

N.º	Revisiones	Fecha
1	Revisión 1	Fecha 1




PLANTA ARQUITECTONICA NPT-14		
Número de proyecto	0001	RNP 14/1
Fecha	Fecha de emisión	
Dibujado por	Allan Rosembelt Carranza	Escala
Comprobado por	Cesar Fernando Herrera	1 : 150

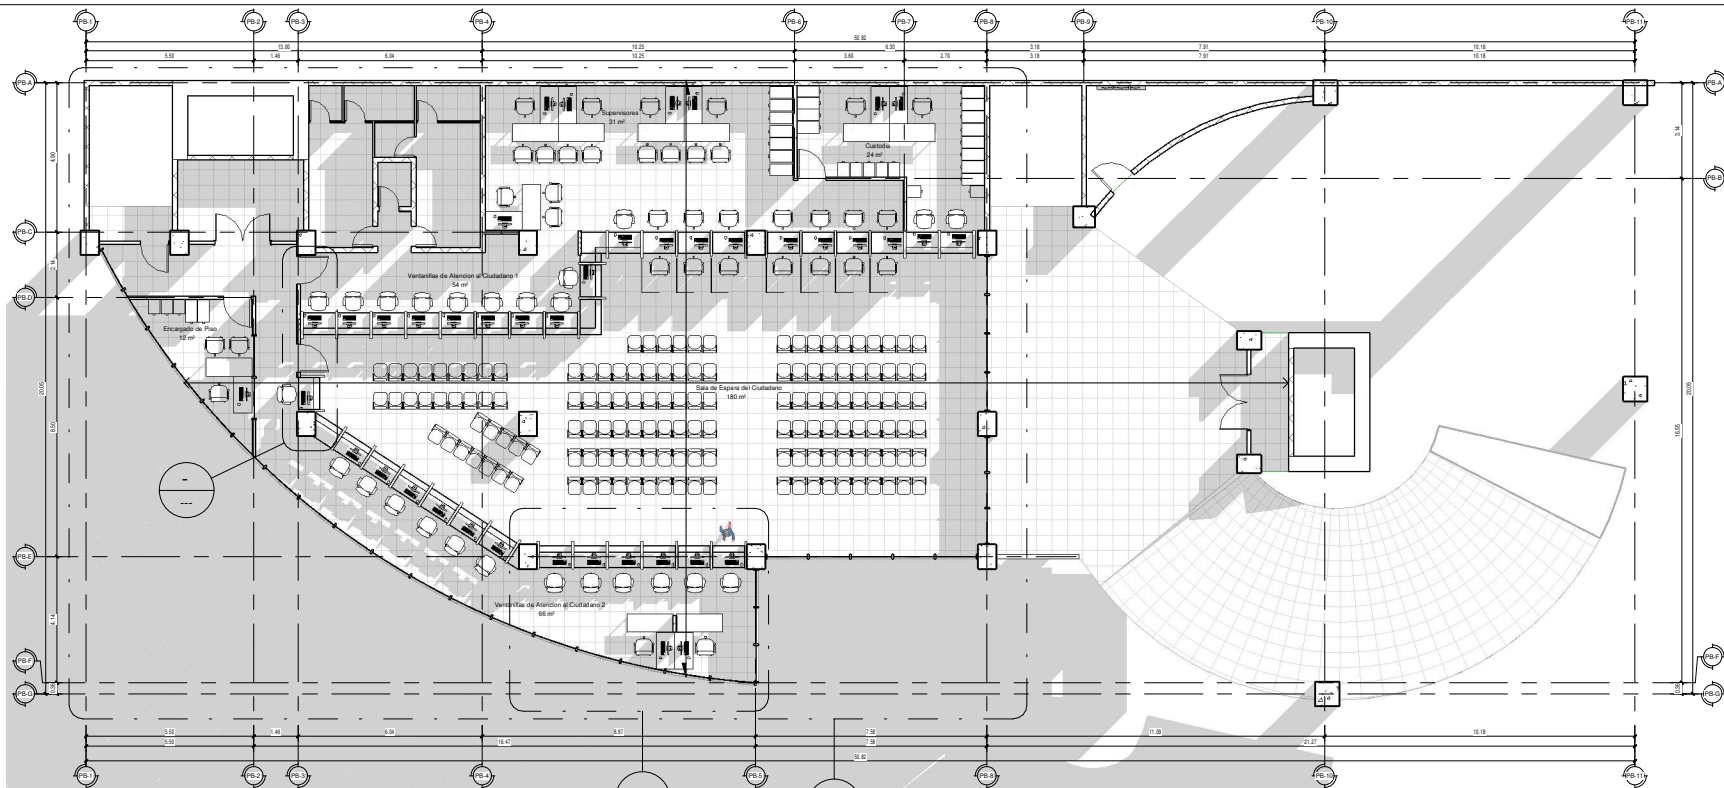


1 PLANTA ARQUITECTONICA N.P.T.-PB
1 : 150



4 3D VENTANILLA LOBBY

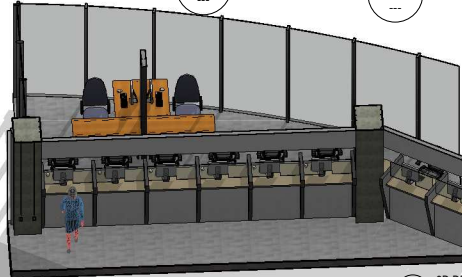

3 3D DETALLE VENTANILLAS LOBBY

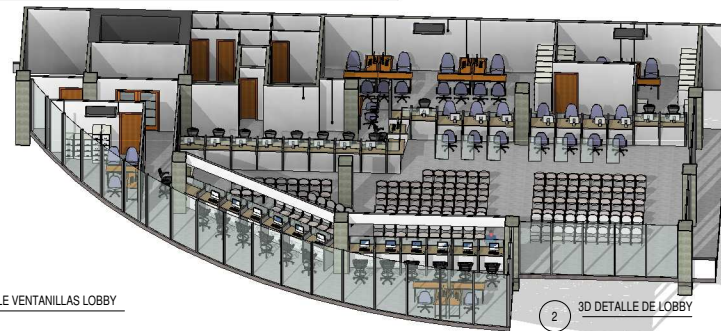

2 3D DETALLE DE LOBBY

Propietario

Nombre de proyecto

N.º	Revisiones	Fecha



PLANTA ARQUITECTONICA PLANTA BAJA

Número de proyecto	0001
Fecha	Fecha de emisión
Dibujado por	Autor
Comprobado por	Verificador

RNP 1/1

Escala 1 : 75