



PLANO DE UBICACIÓN

SIN ESCALA

 INSTITUTO DE DESARROLLO COMUNITARIO, AGUA Y SANEAMIENTO	PROYECTO: REPARACIÓN JARDIN DE NIÑOS SAGRADO CORAZÓN CÓDIGO : 107298	PLANO DE UBICACIÓN	ESCALA: INDICADA	HOJA: 01 / 28
	UBICACIÓN: BARRIO EL CENTRO, MUNICIPIO DE COMAYAGUA, DEPARTAMENTO DE COMAYAGUA	EVALUÓ: ING. DAGOBERTO MÉNDEZ ESPINOZA. LEVANTÓ: ING. DAGOBERTO MÉNDEZ ESPINOZA.	FECHA: JULIO / 2018	








FACHADAS EXTERNAS
ACTUALES





ESTADO ACTUAL EN INTERIOR
DE JARDIN DE NIÑOS SAGRADO
CORAZON

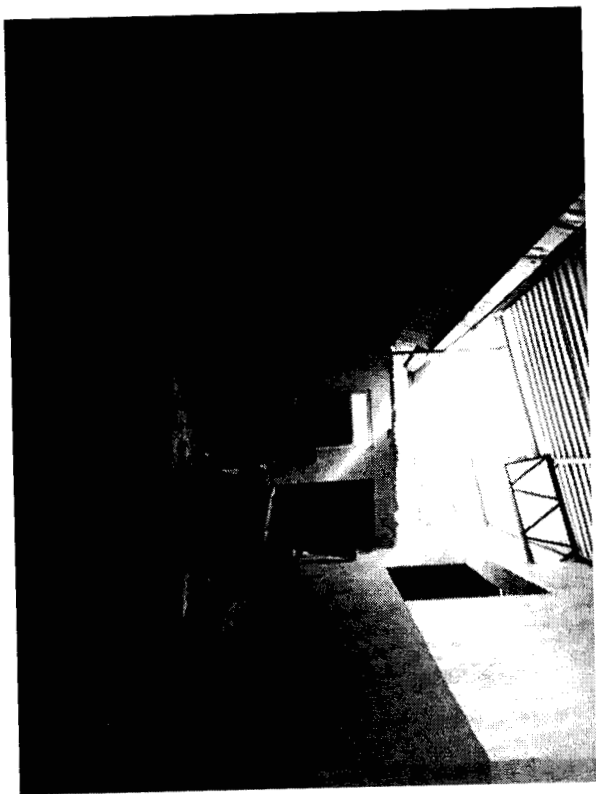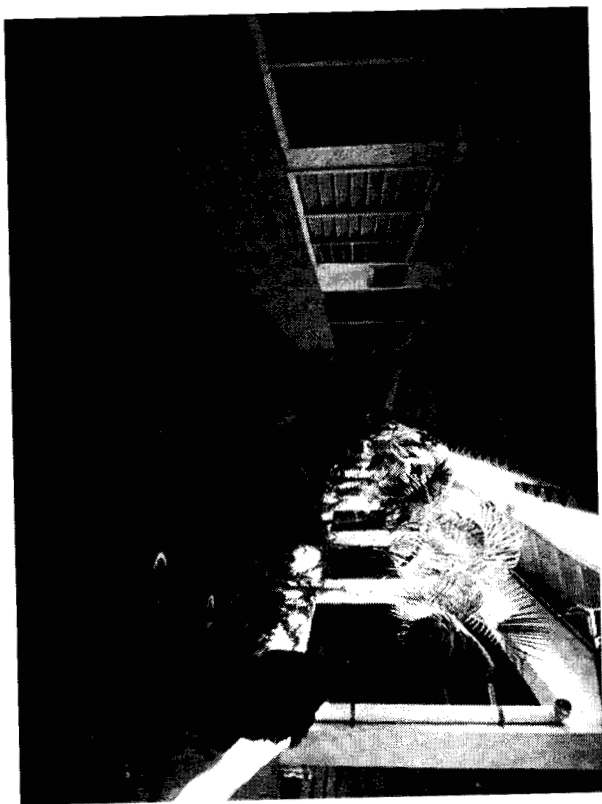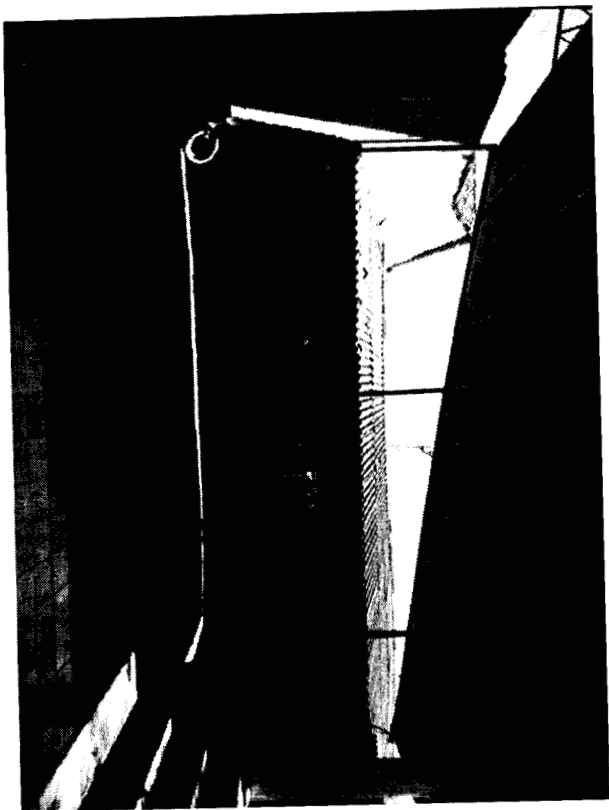

PLANO FOTOGRAFICO

SIN ESCALA



☆☆☆ INSTITUTO DE DESARROLLO COMUNITARIO, AGUA Y SANEAMIENTO	PROYECTO: REPARACIÓN JARDIN DE NIÑOS SAGRADO CORAZÓN CÓDIGO : 107298	PLANO FOTOGRAFICO.	ESCALA: INDICADA	HOJA: 02 / 28
	UBICACIÓN: BARRIO EL CENTRO , MUNICIPIO DE COMAYAGUA , DEPARTAMENTO DE COMAYAGUA	EVALUÓ: ING. DAGOBERTO MÉNDEZ ESPINOZA. LEVANTÓ: ING. DAGOBERTO MÉNDEZ ESPINOZA.	FECHA: JULIO / 2018	

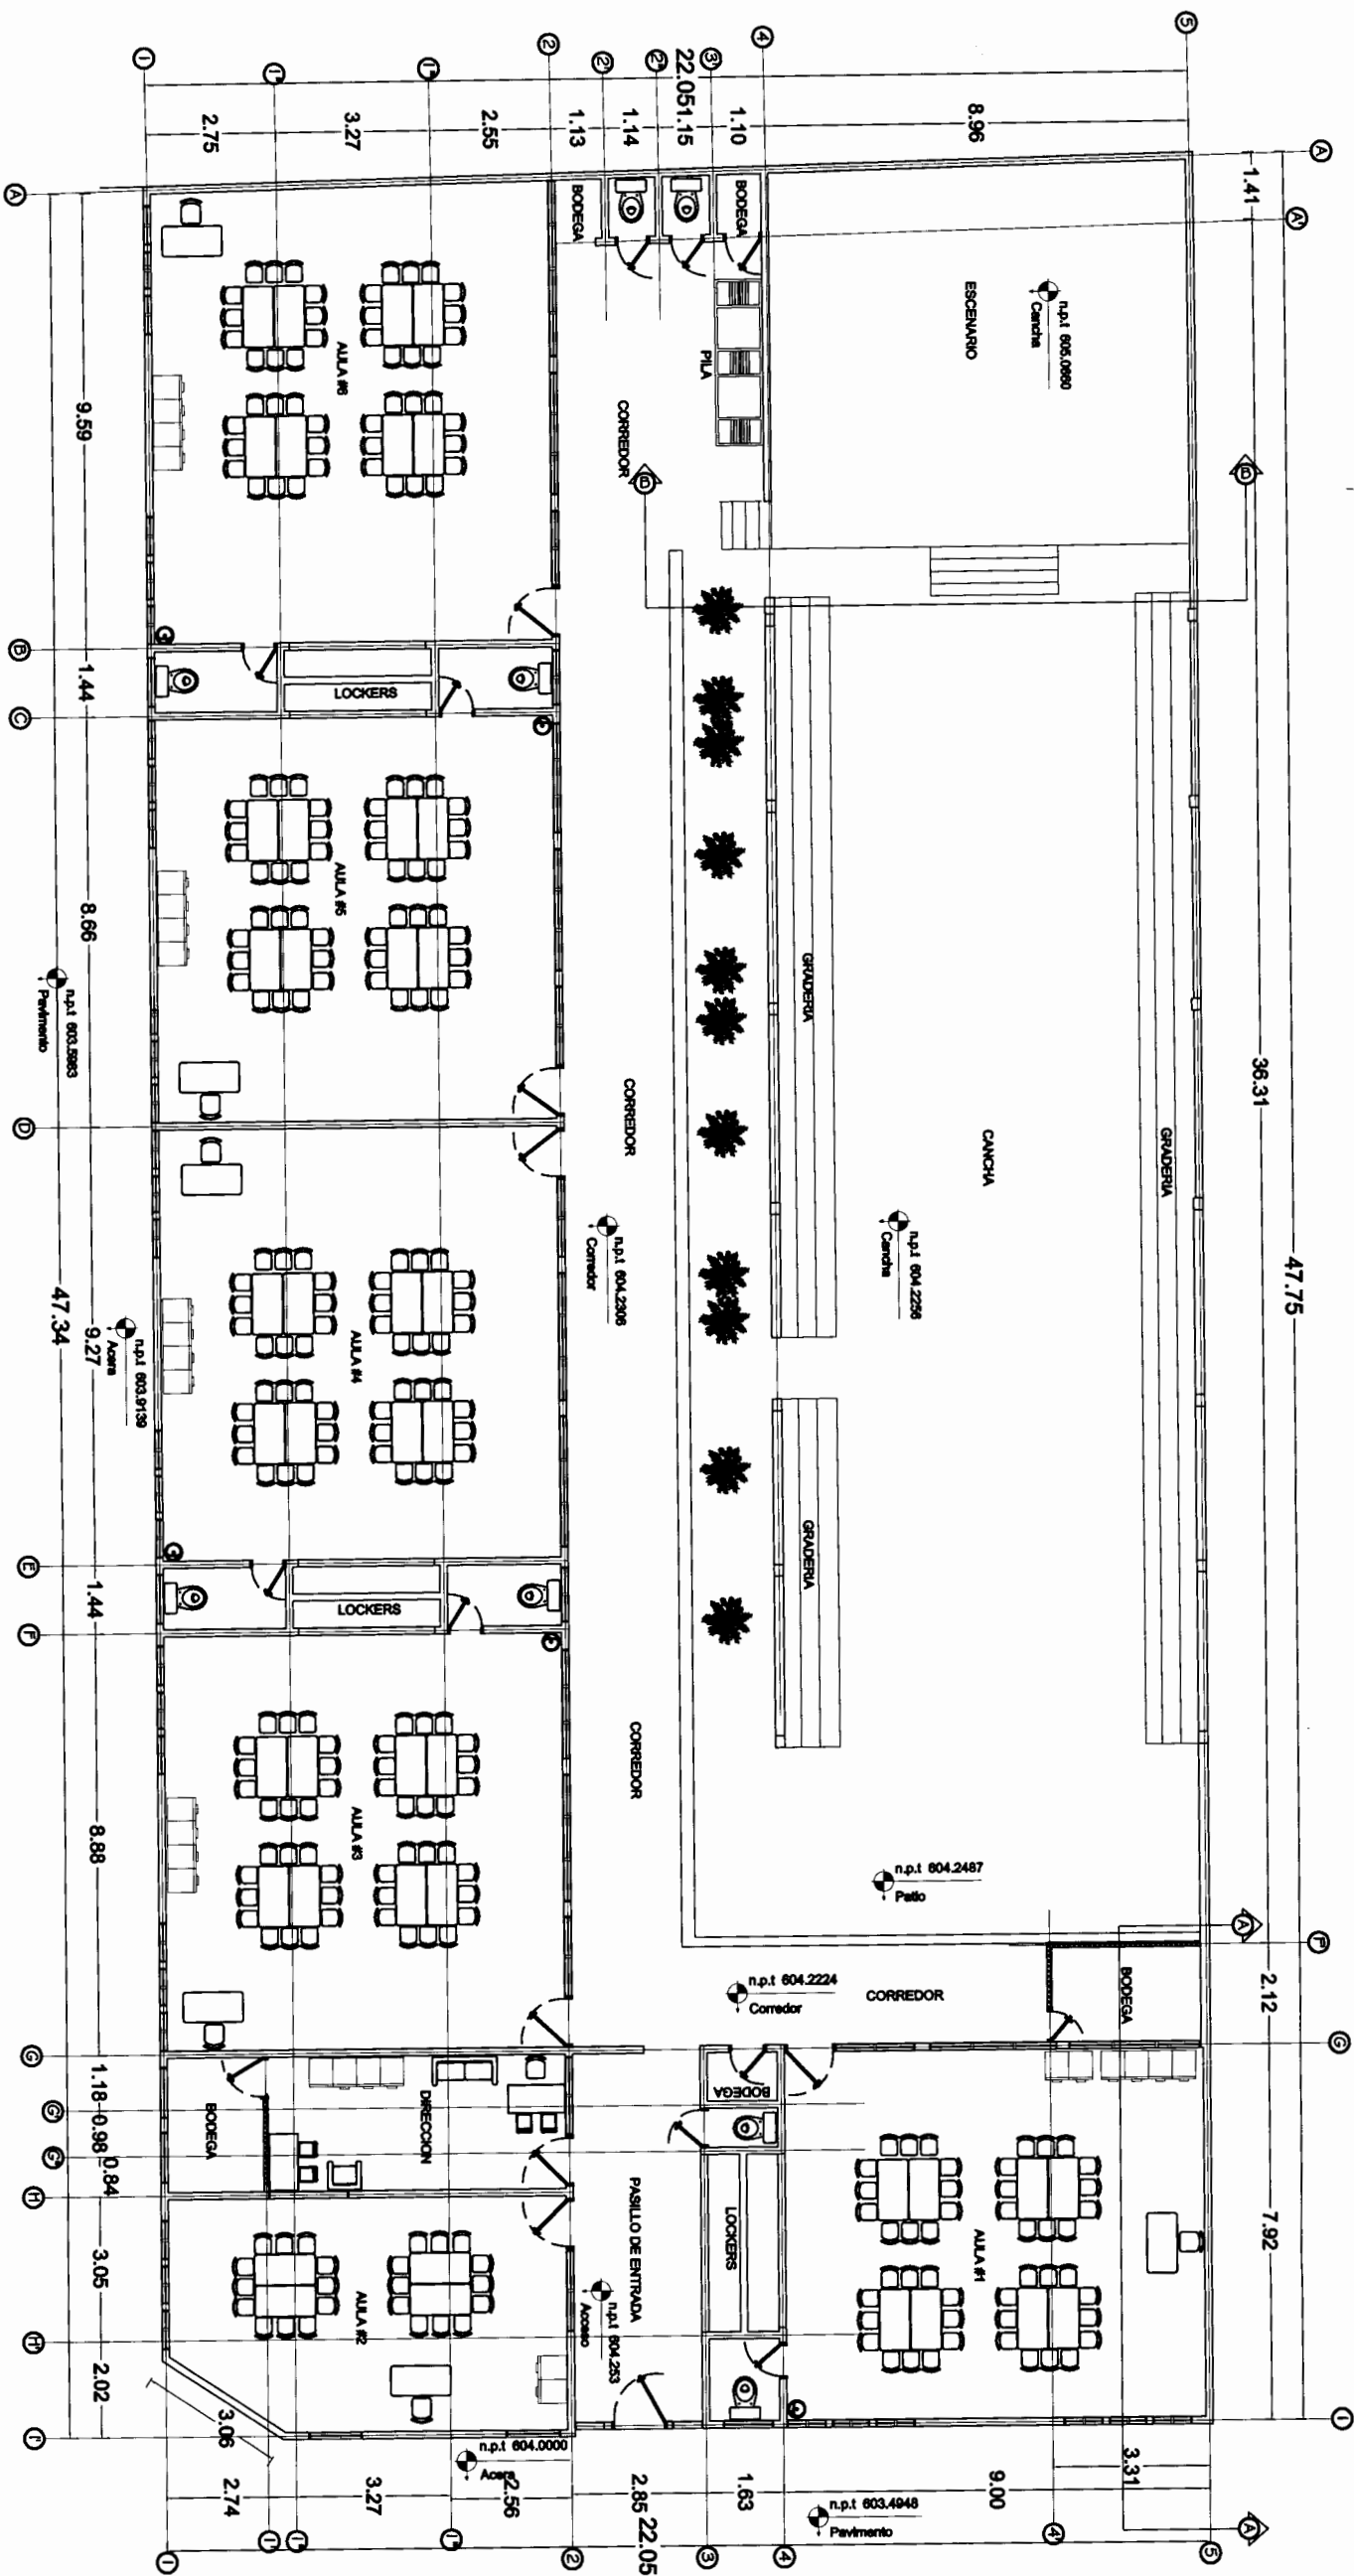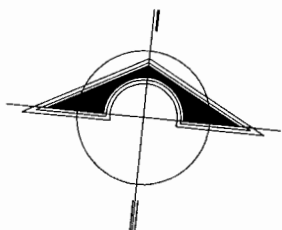

PLANTA ARQUITECTONICA ACTUAL

ESCALA 1:160

 INSTITUTO DE DESARROLLO COMUNITARIO, AGUA Y SANEAMIENTO	PROYECTO: REPARACIÓN JARDIN DE NIÑOS SAGRADO CORAZÓN CÓDIGO : 107298	PLANTA ARQUITECTONICA ACTUAL.	ESCALA: INDICADA	HOJA: 03 / 28
	UBICACIÓN: BARRIO EL CENTRO, MUNICIPIO DE COMAYAGUA, DEPARTAMENTO DE COMAYAGUA	EVALUÓ: ING. DAGOBERTO MÉNDEZ ESPINOZA. LEVANTÓ: ING. DAGOBERTO MÉNDEZ ESPINOZA.	FECHA: JULIO / 2018	

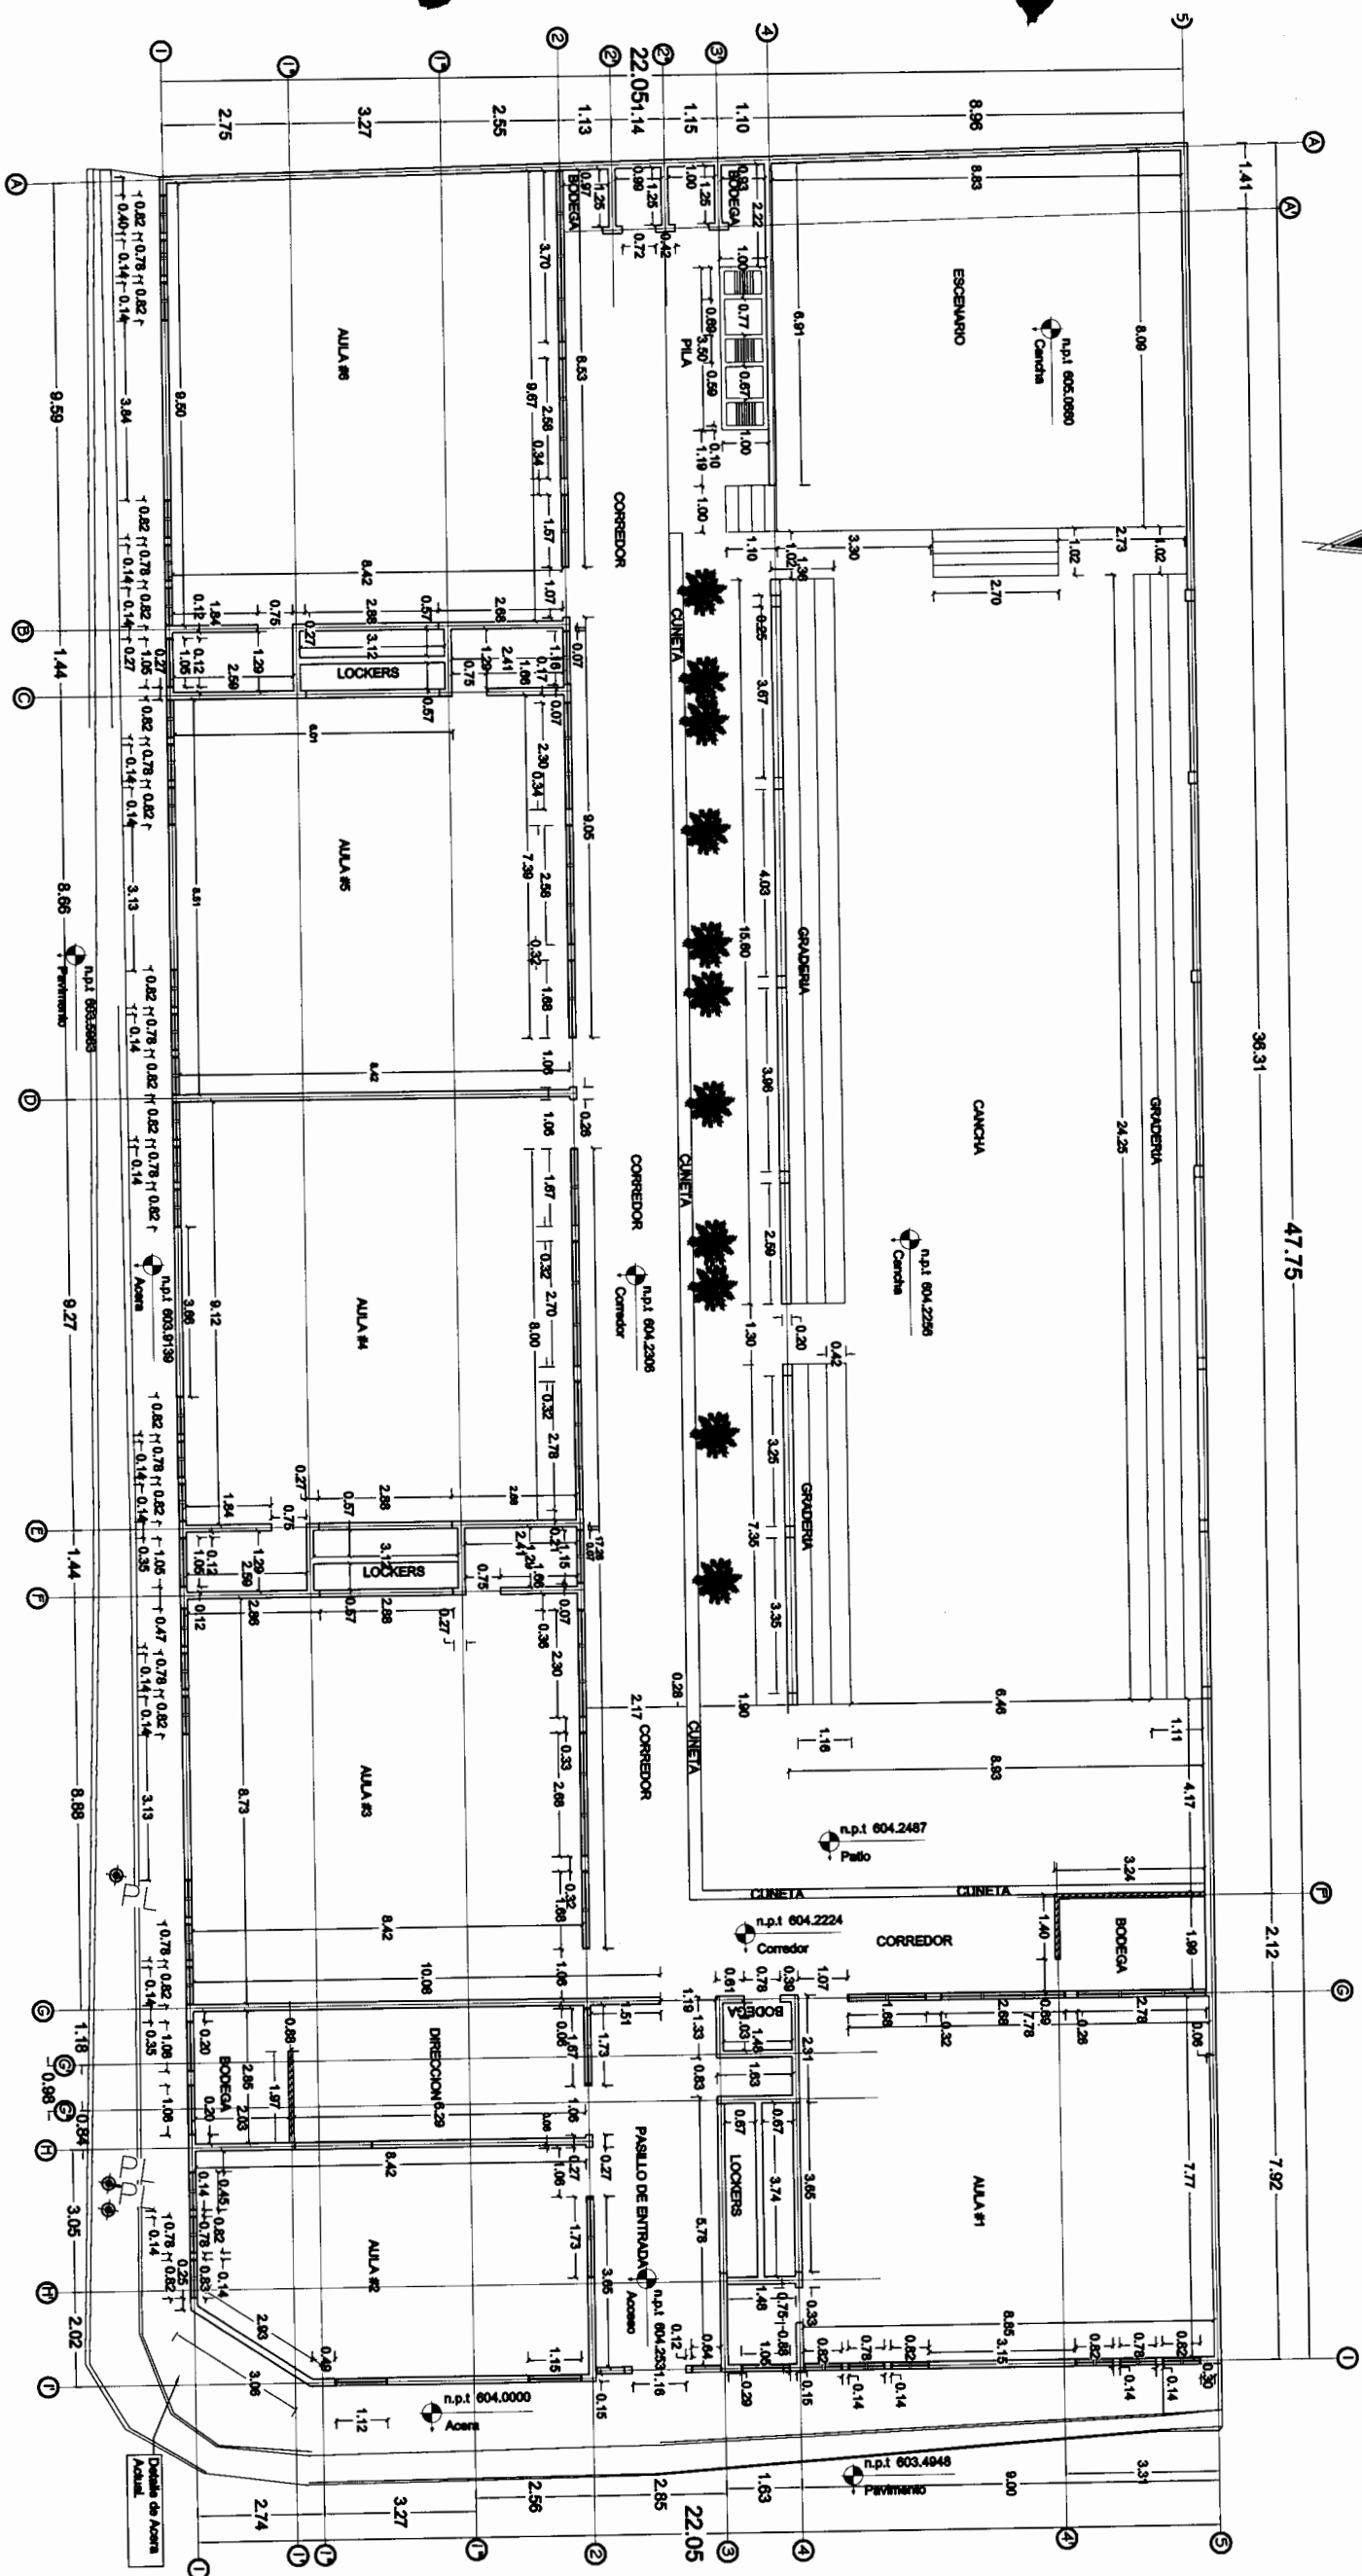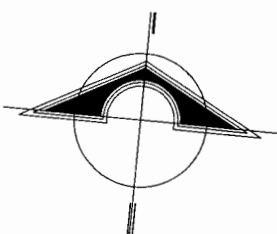

PLANTA CONSTRUCTIVA ACTUAL

ESCALA 1:160

★ ★ ★ ★ ★
INSTITUTO DE DESARROLLO
COMUNITARIO, AGUA Y
SANEAMIENTO

PROYECTO: REPARACIÓN JARDIN DE NIÑOS
SAGRADO CORAZÓN CÓDIGO : 107298

UBICACIÓN: BARRIO EL CENTRO, MUNICIPIO DE
COMAYAGUA, DEPARTAMENTO DE COMAYAGUA


PLANTA CONSTRUCTIVA
ACTUAL.

EVALUÓ: ING. DAGOBERTO MÉNDEZ ESPINOZA.
LEVANTÓ: ING. DAGOBERTO MÉNDEZ ESPINOZA.

ESCALA:
INDICADA


FECHA:
JULIO / 2018

HOJA:
04 / 28

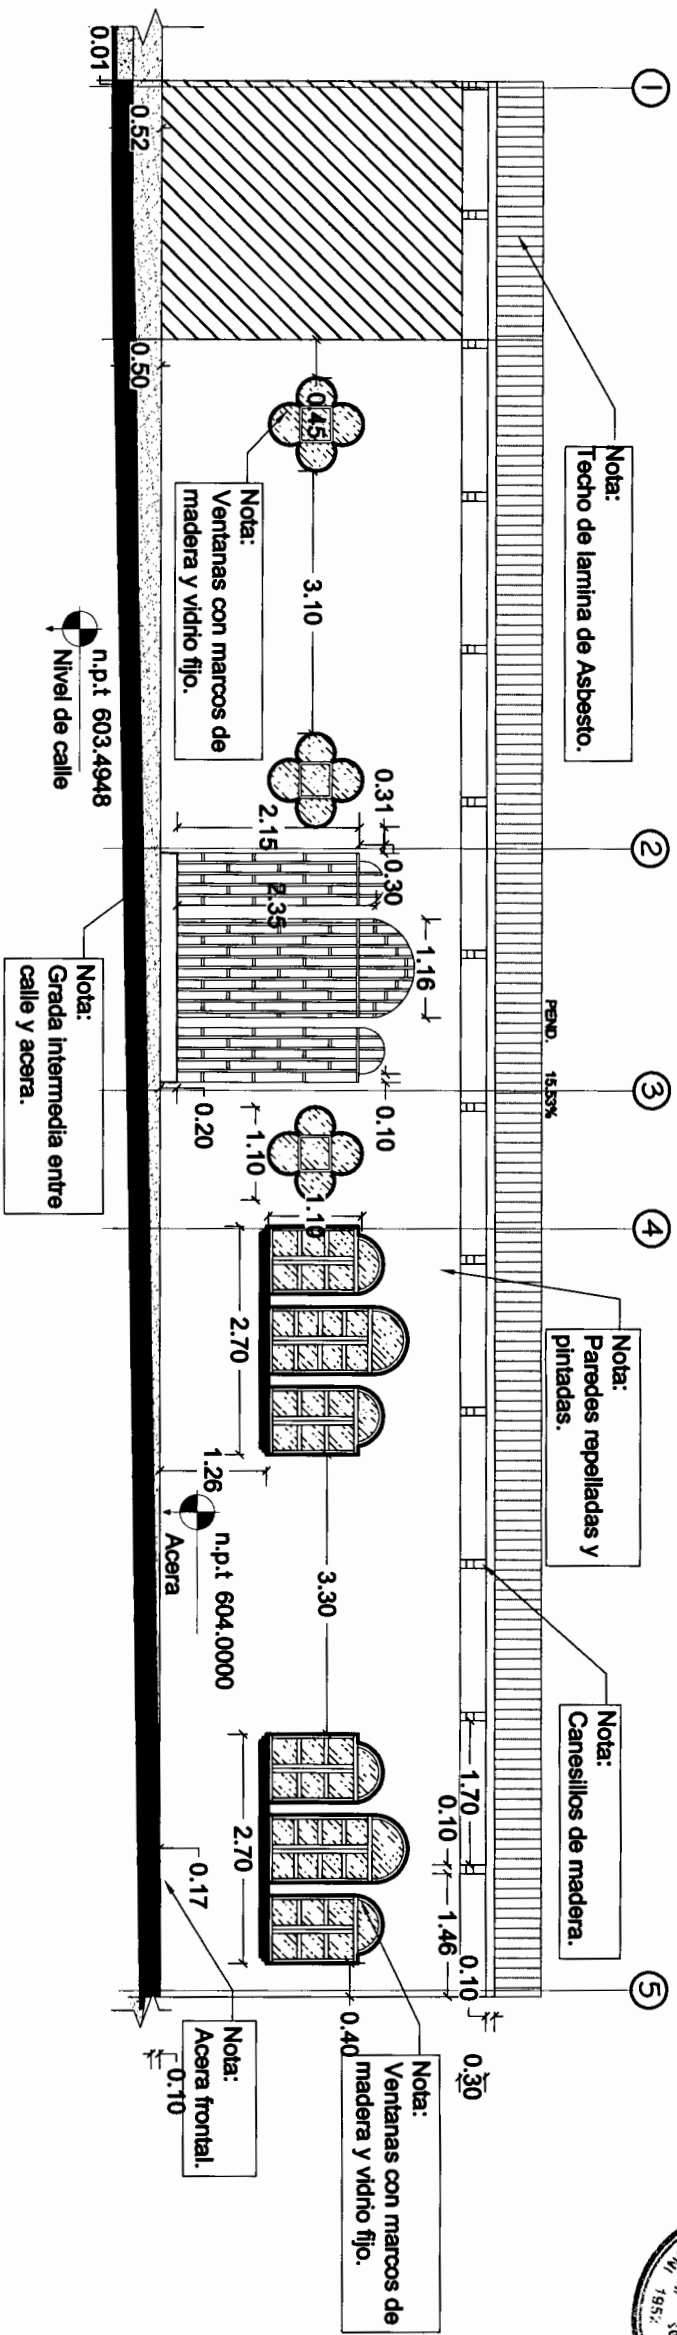

Fachada Frontal Actual


ESCALA 1:190

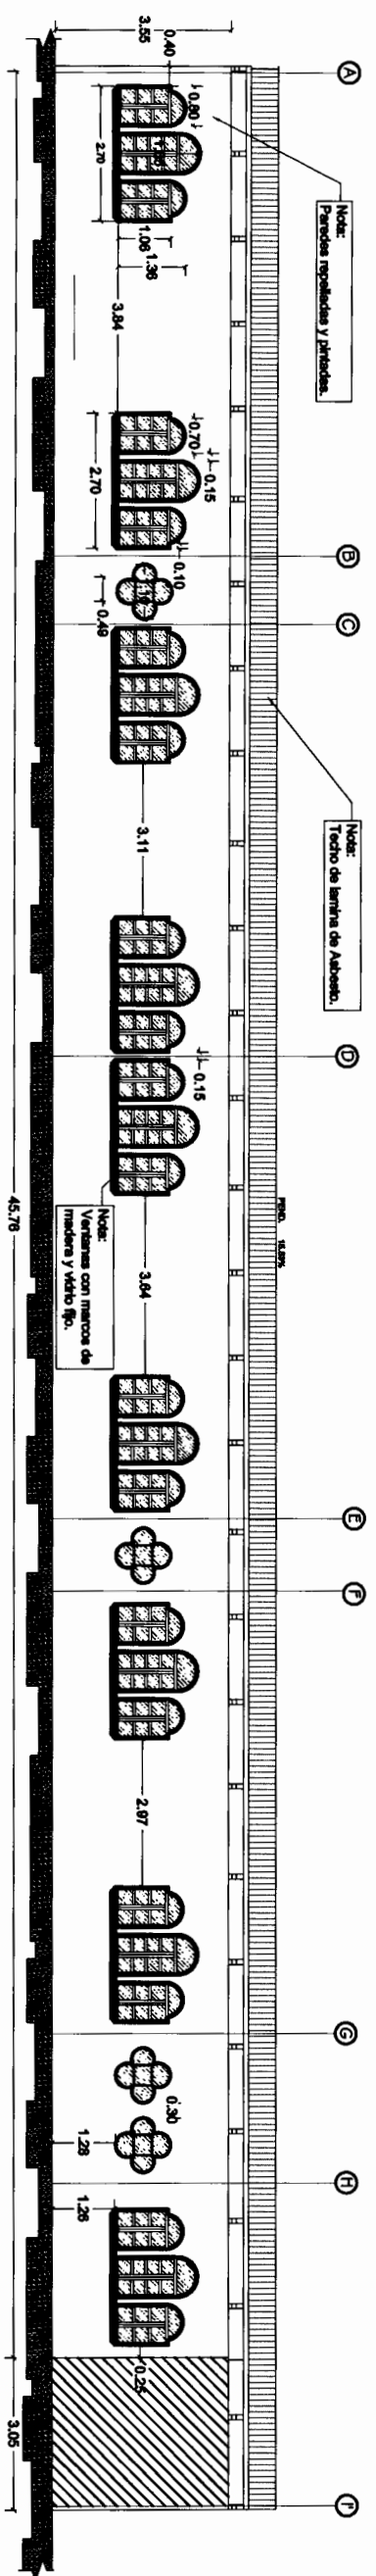

Fachada Lateral Izquierda Actual

PLANO DE FACHADAS EXTERNAS ACTUALES


	PROYECTO: REPARACIÓN JARDIN DE NIÑOS SAGRADO CORAZÓN CÓDIGO : 107298	PLANO DE FACHADAS EXTERNAS ACTUALES.	ESCALA: INDICADA	HOJA: 05 / 28
	UBICACIÓN: BARRIO EL CENTRO , MUNICIPIO DE COMAYAGUA , DEPARTAMENTO DE COMAYAGUA	EVALUÓ: ING. DAGOBERTO MÉNDEZ ESPINOZA. LEVANTÓ: ING. DAGOBERTO MÉNDEZ ESPINOZA.	FECHA: JULIO / 2018	

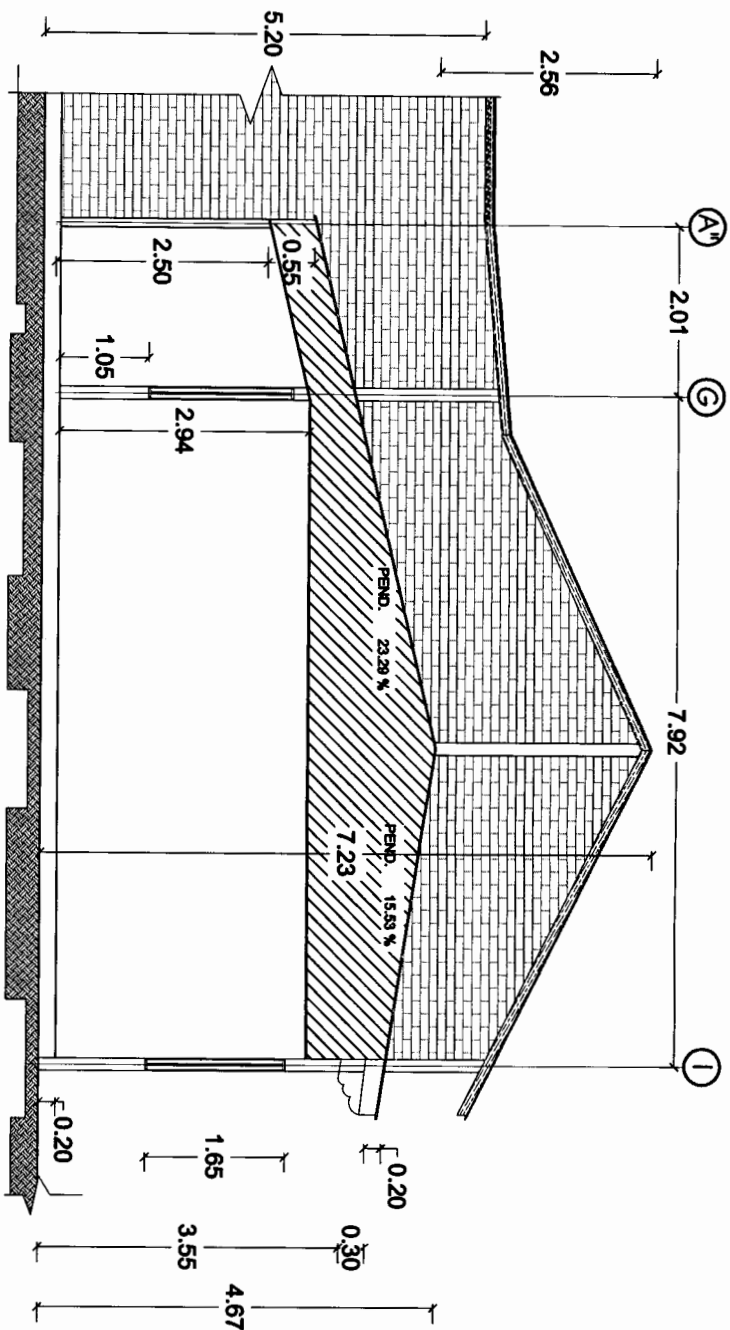

Corte A



Nota:
La Acera actual debera ser demolida con el proposito de mejorar el sistema de aguas negras, evacuación de aguas lluvias y la apariencia de la misma como se muestra en los planos propuestos.

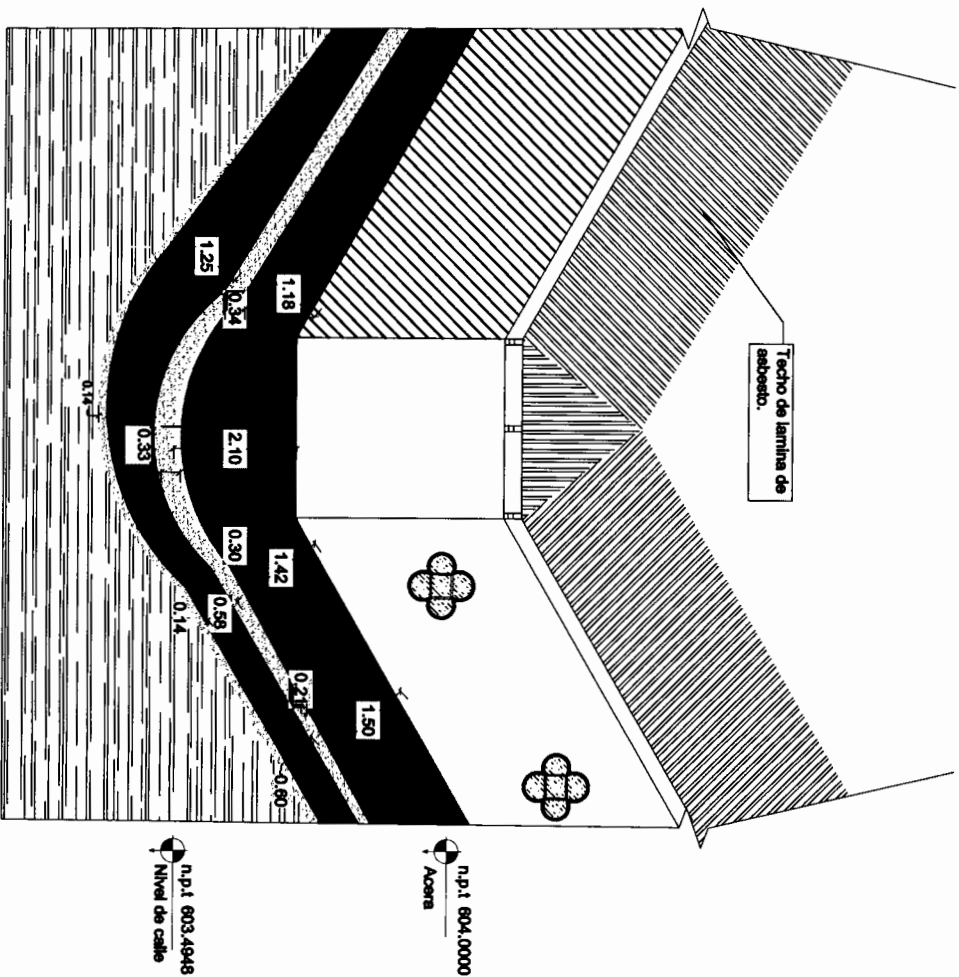


Detalle de Acera existente.


PLANO DE CORTES

ESCALA 1:150

	PROYECTO: REPARACIÓN JARDIN DE NIÑOS SAGRADO CORAZÓN CÓDIGO : 107298	PLANO DE CORTES.	ESCALA: INDICADA	HOJA: 06 / 28
	UBICACIÓN: BARRIO EL CENTRO , MUNICIPIO DE COMAYAGUA , DEPARTAMENTO DE COMAYAGUA	EVALUÓ: ING. DAGOBERTO MÉNDEZ ESPINOZA. LEVANTÓ: ING. DAGOBERTO MÉNDEZ ESPINOZA.	FECHA: JULIO / 2018	

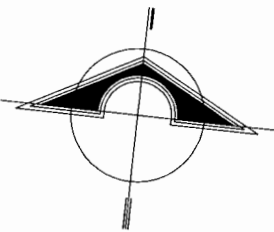



SÍMBOLO	DESCRIPCIÓN
	LAMINA DE ASBESTO
	LAMINA METALICA

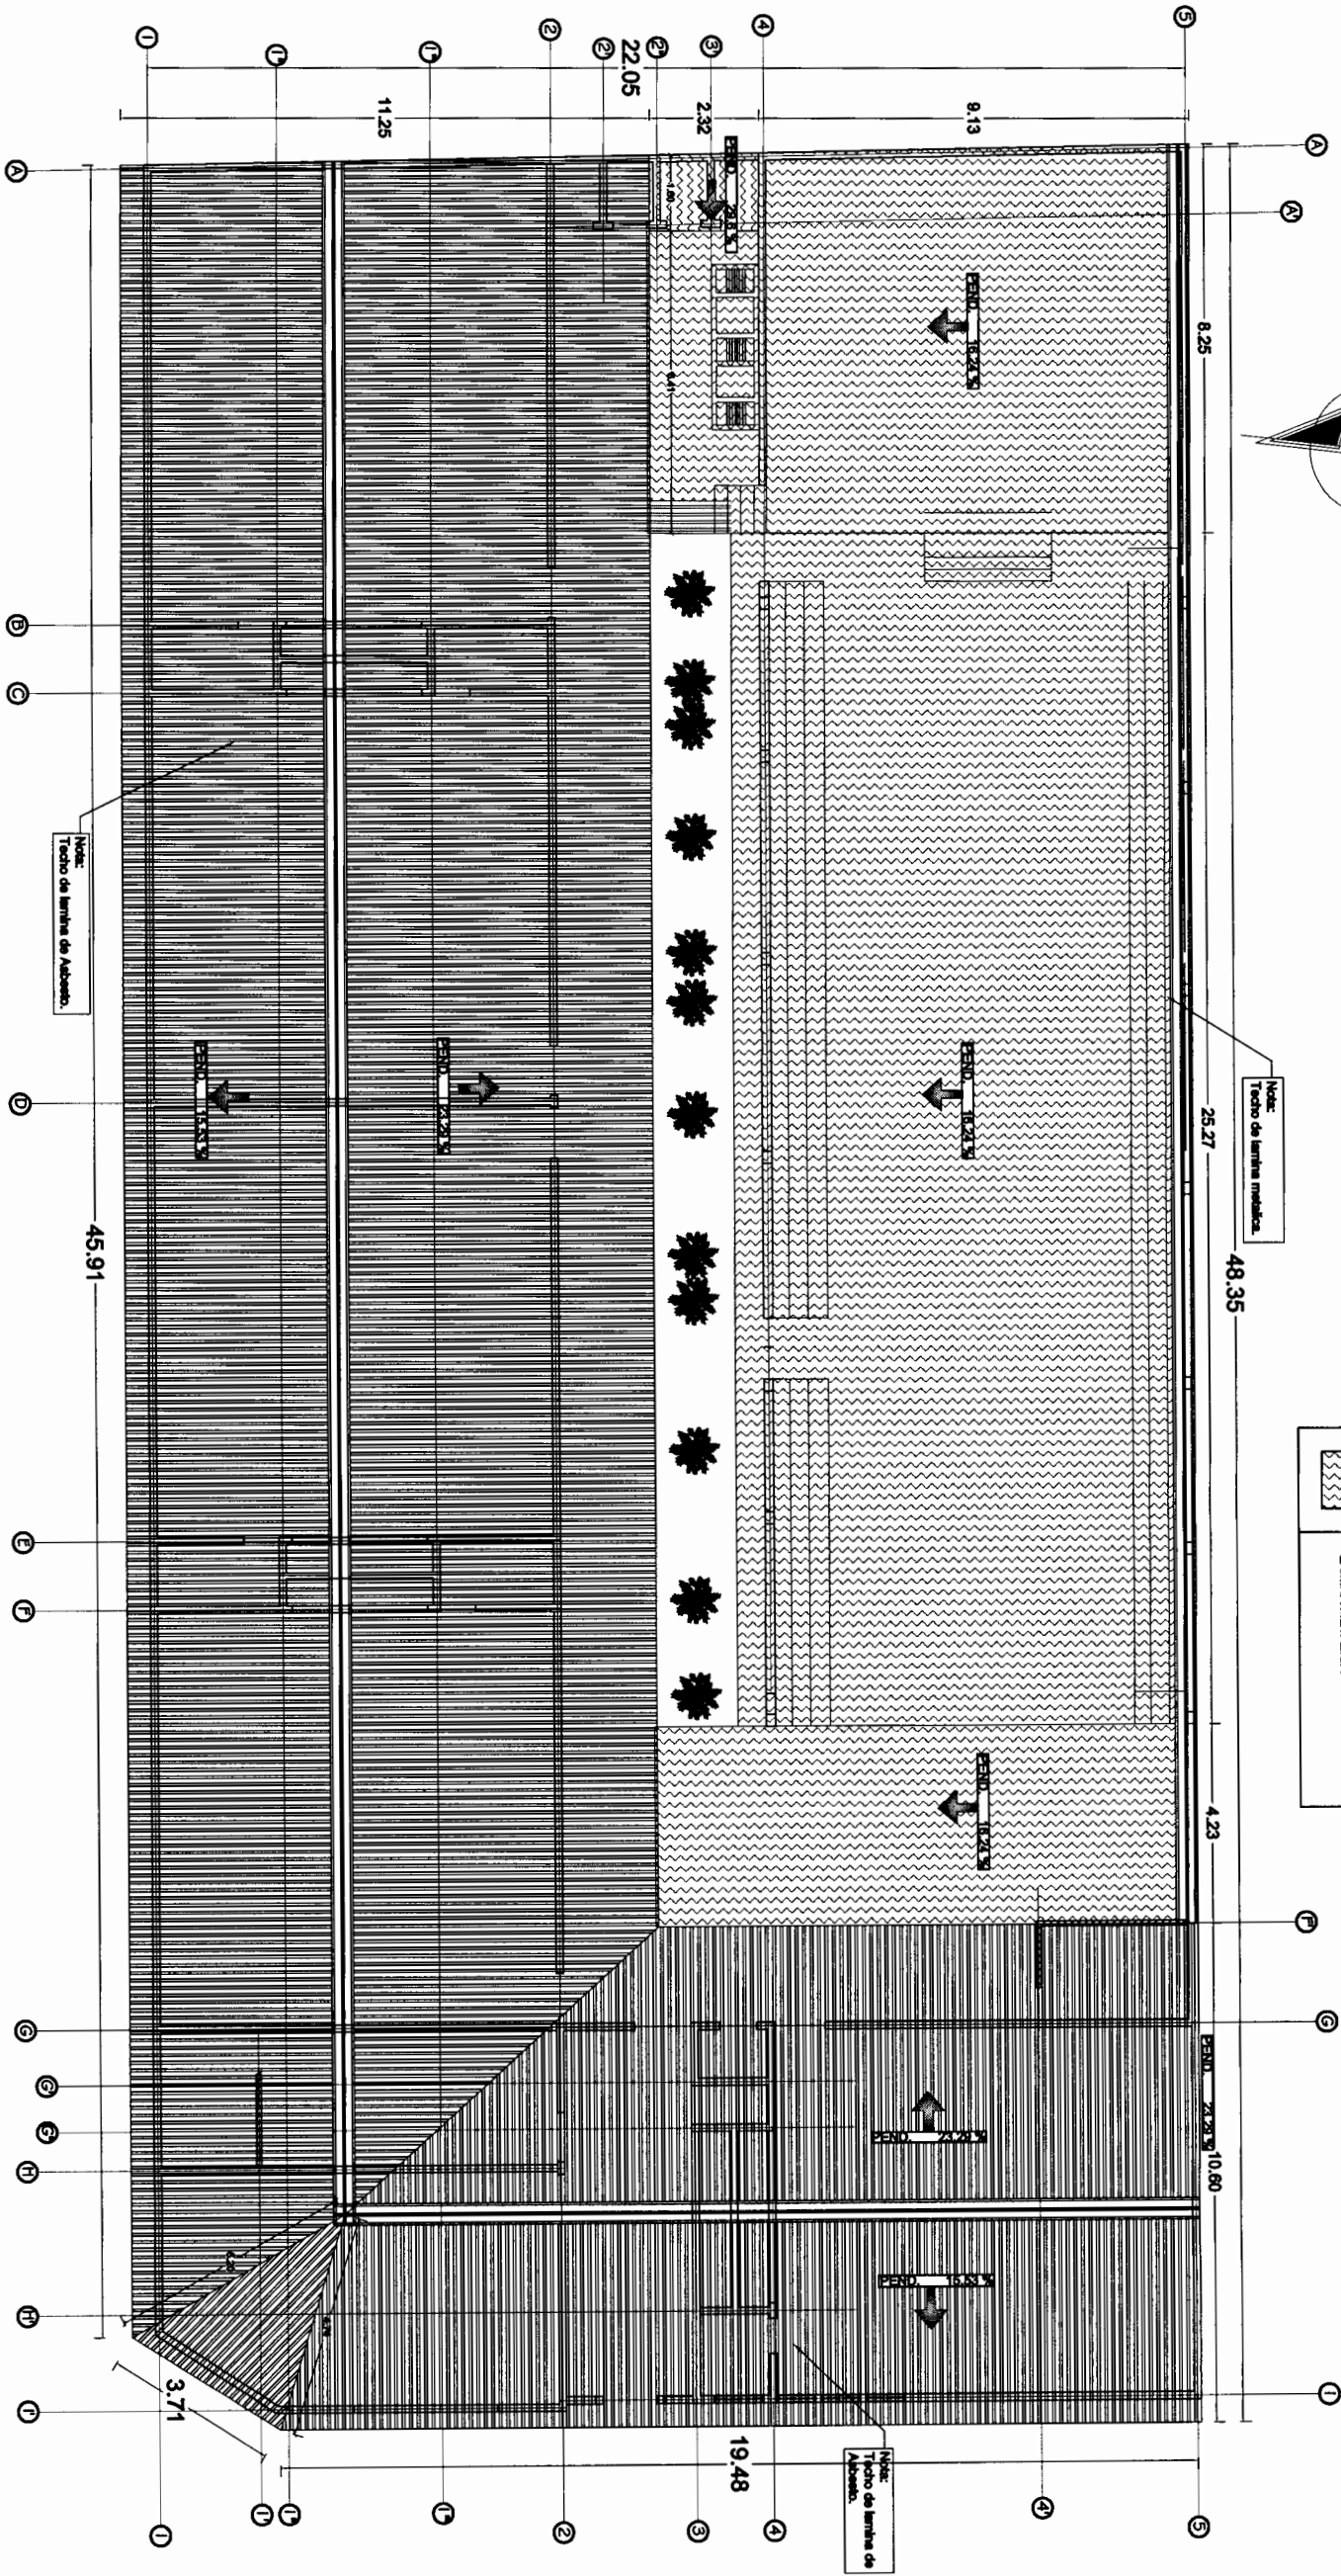

PLANTA DE TECHO ACTUAL

ESCALA 1:160




	PROYECTO: REPARACIÓN JARDIN DE NIÑOS SAGRADO CORAZÓN CÓDIGO : 107298	PLANTA DE TECHO ACTUAL.	ESCALA: INDICADA	HOJA: 08 / 28
	UBICACIÓN: BARRIO EL CENTRO , MUNICIPIO DE COMAYAGUA , DEPARTAMENTO DE COMAYAGUA	EVALUÓ: ING. DAGOBERTO MÉNDEZ ESPINOZA. LEVANTÓ: ING. DAGOBERTO MÉNDEZ ESPINOZA.	FECHA: JULIO / 2018	

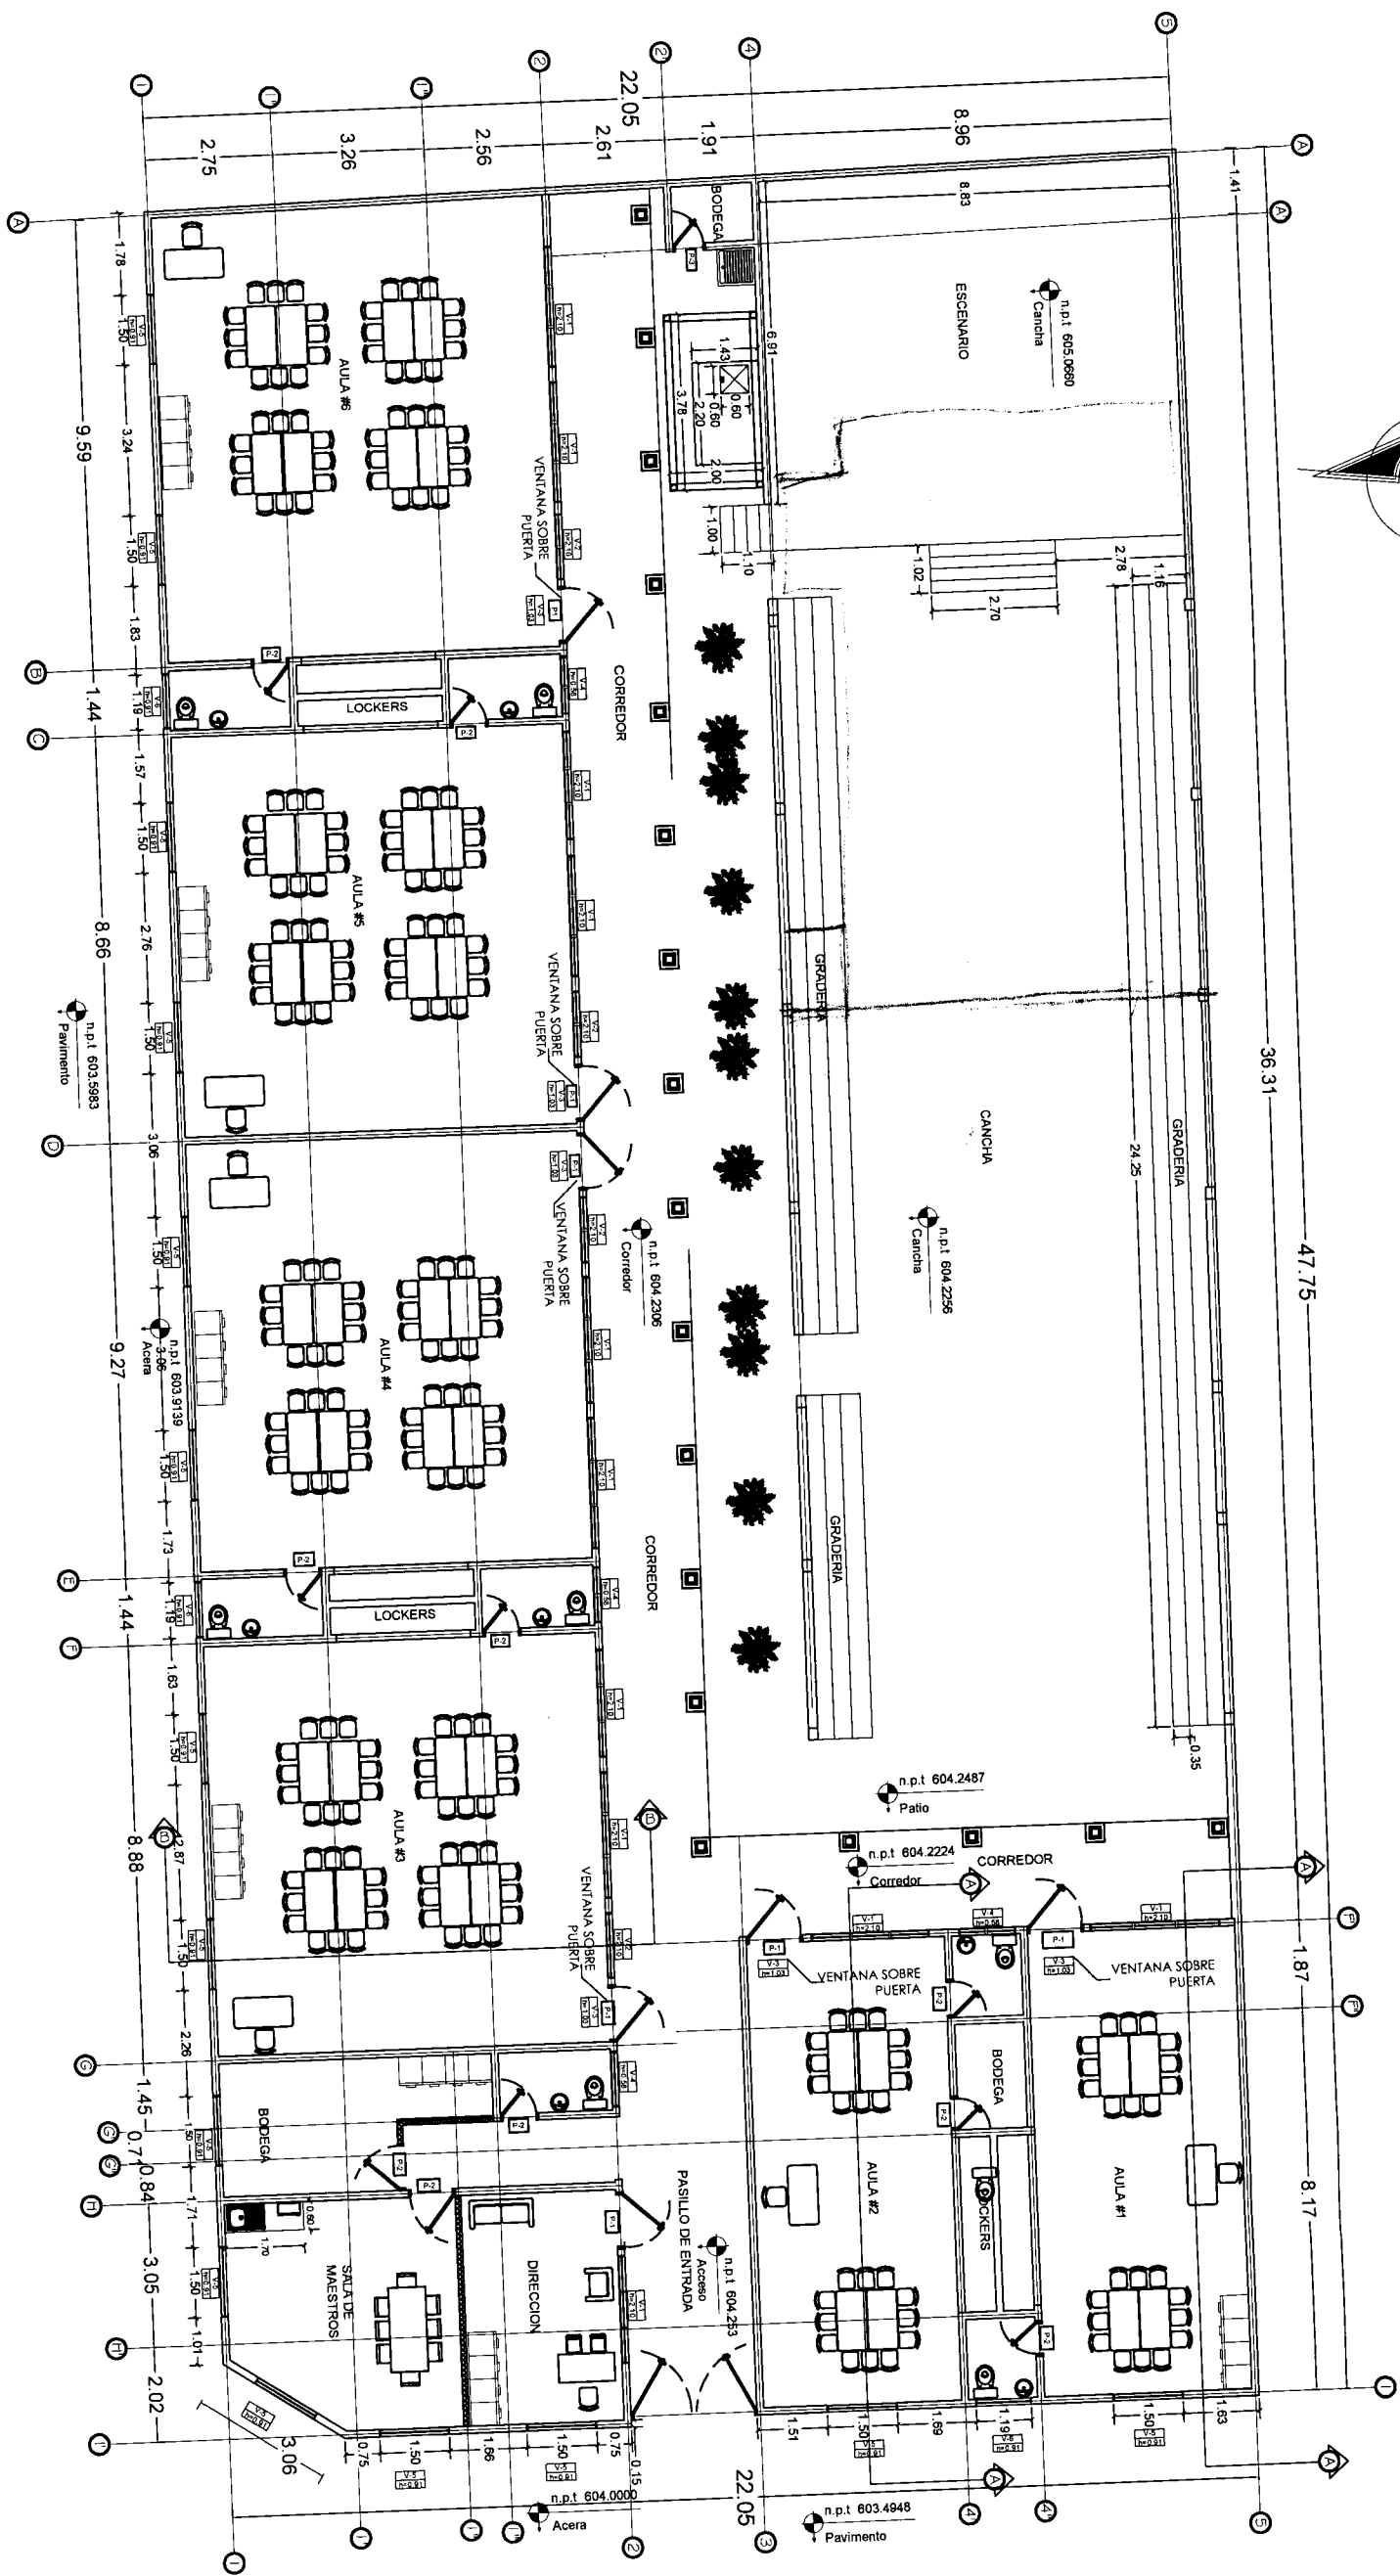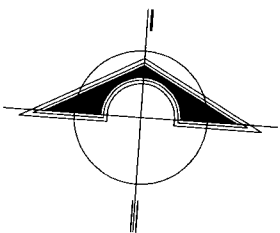

PLANTA ARQUITECTONICA PROPUESTA

Escala 1:160

☆☆☆☆☆ INSTITUTO DE DESARROLLO COMUNITARIO, AGUA Y SANEAMIENTO	PROYECTO: REPARACIÓN JARDIN DE NIÑOS SAGRADO CORAZÓN CÓDIGO : 107298 UBICACIÓN: BARRIO EL CENTRO , MUNICIPIO DE COMAYAGUA , DEPARTAMENTO DE COMAYAGUA	PLANTA ARQUITECTONICA PROPUESTA.	ESCALA: INDICADA	HOJA: 09/28
		EVALUÓ: ING. DAGOBERTO MÉNDEZ ESPINOZA. LEVANTÓ: ING. DAGOBERTO MÉNDEZ ESPINOZA.	FECHA: JULIO / 2018	

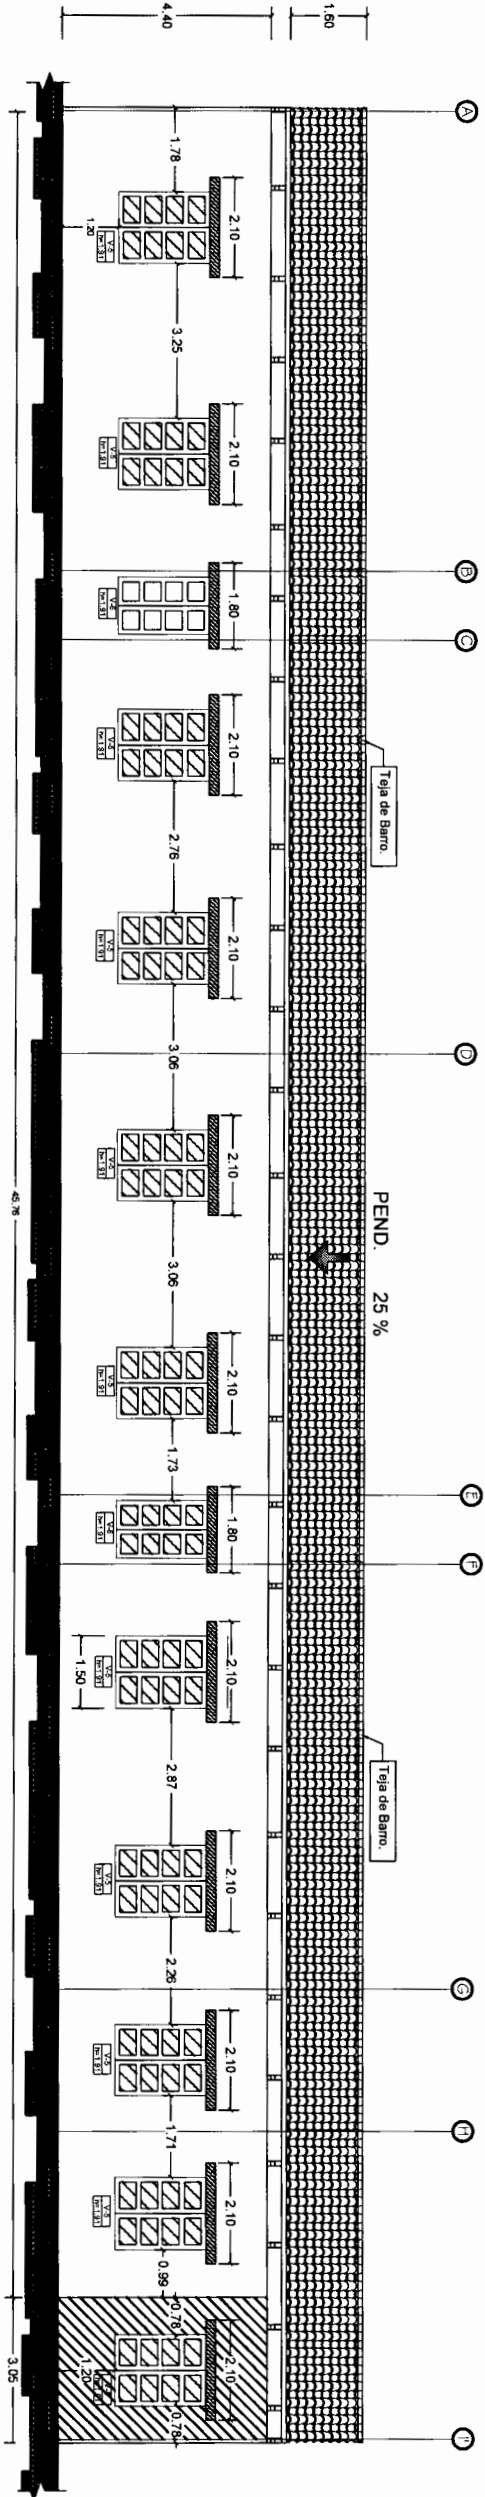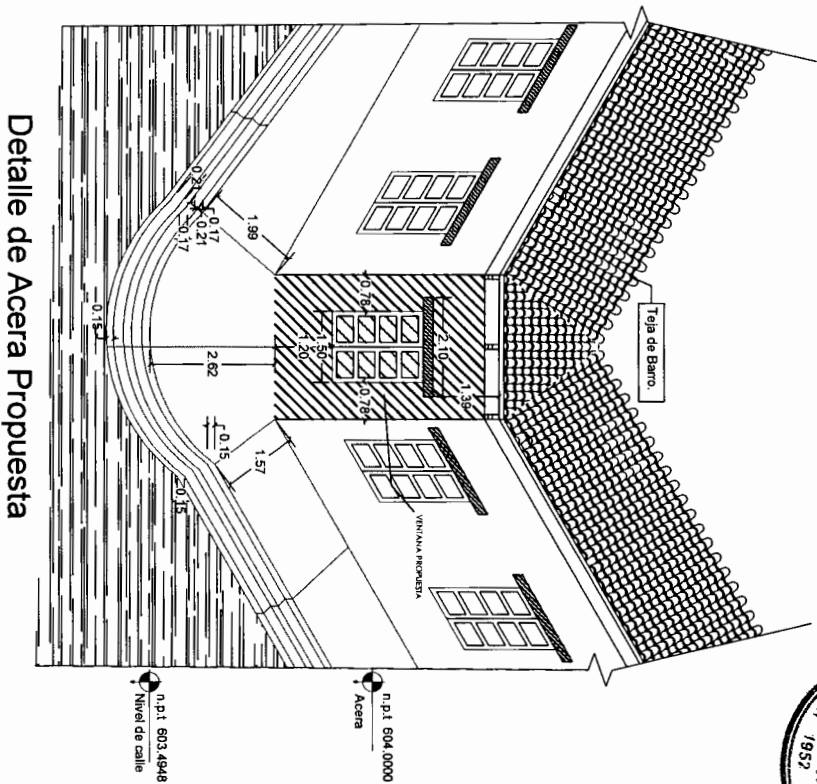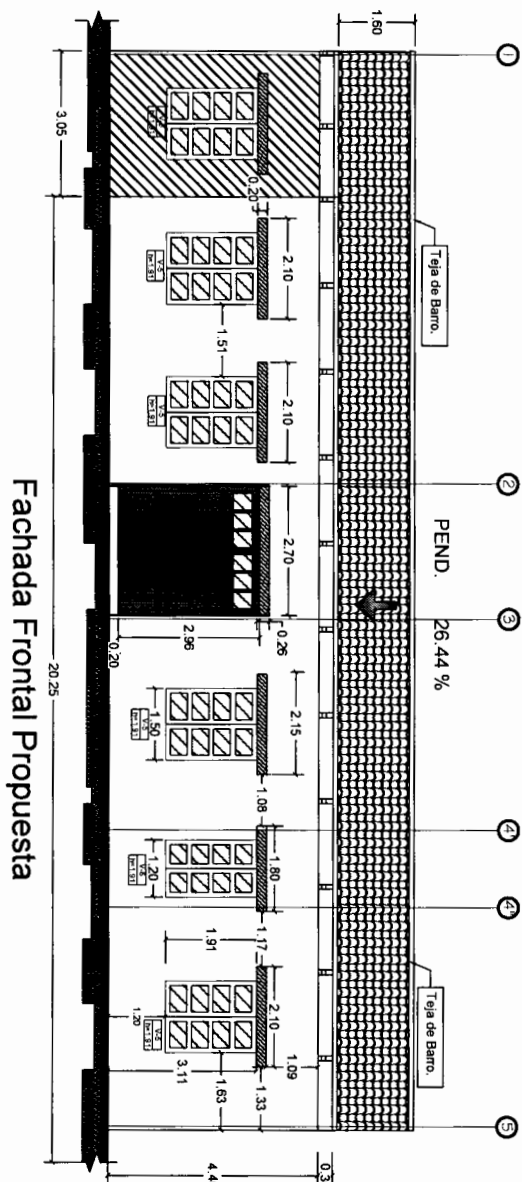

PROYECTO: REPARACIÓN JARDIN DE NIÑOS
SAGRADO CORAZÓN **CÓDIGO :** 107298

UBICACIÓN: BARRIO EL CENTRO , MUNICIPIO DE
COMAYAGUA , DEPARTAMENTO DE COMAYAGUA

**FACHASDAS EXTERNAS
PROPUESTAS.**

EVALUÓ: ING. DAGOBERTO MÉNDEZ ESPINOZA.

LEVANTÓ: ING. DAGOBERTO MÉNDEZ ESPINOZA.

ESCALA:
INDICADA

FECHA:
JULIO / 2018



HOJA:

11 / 28

★ ★ ☆ ★ ★
INSTITUTO DE DESARROLLO
COMUNITARIO, AGUA Y
SANEAMIENTO

FACHADAS EXTERNAS PROPUESTAS

Escala 1:160

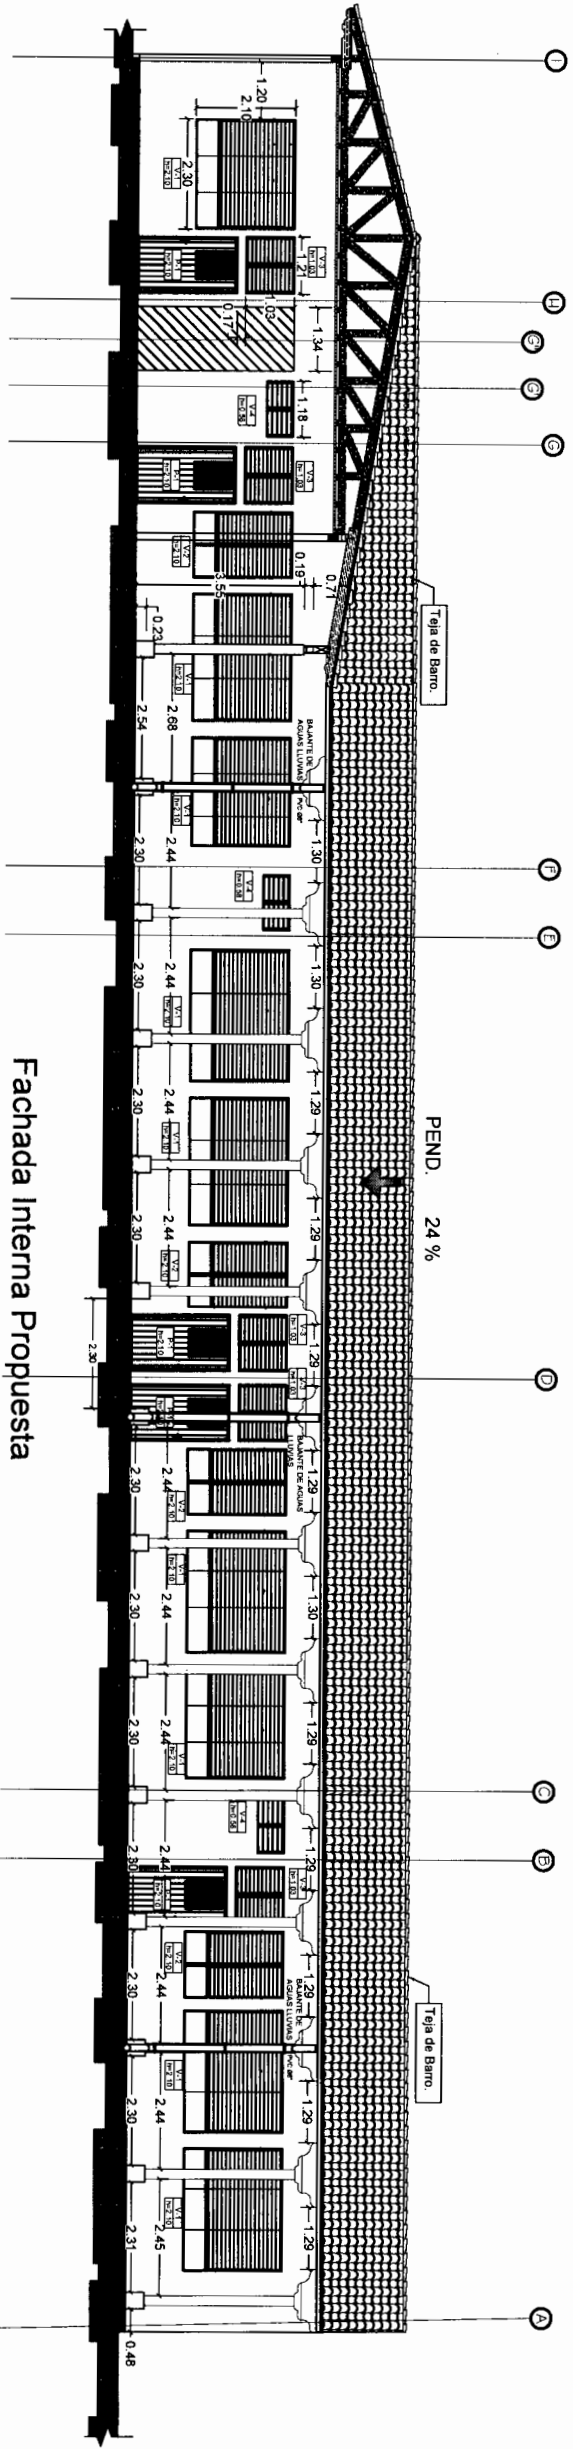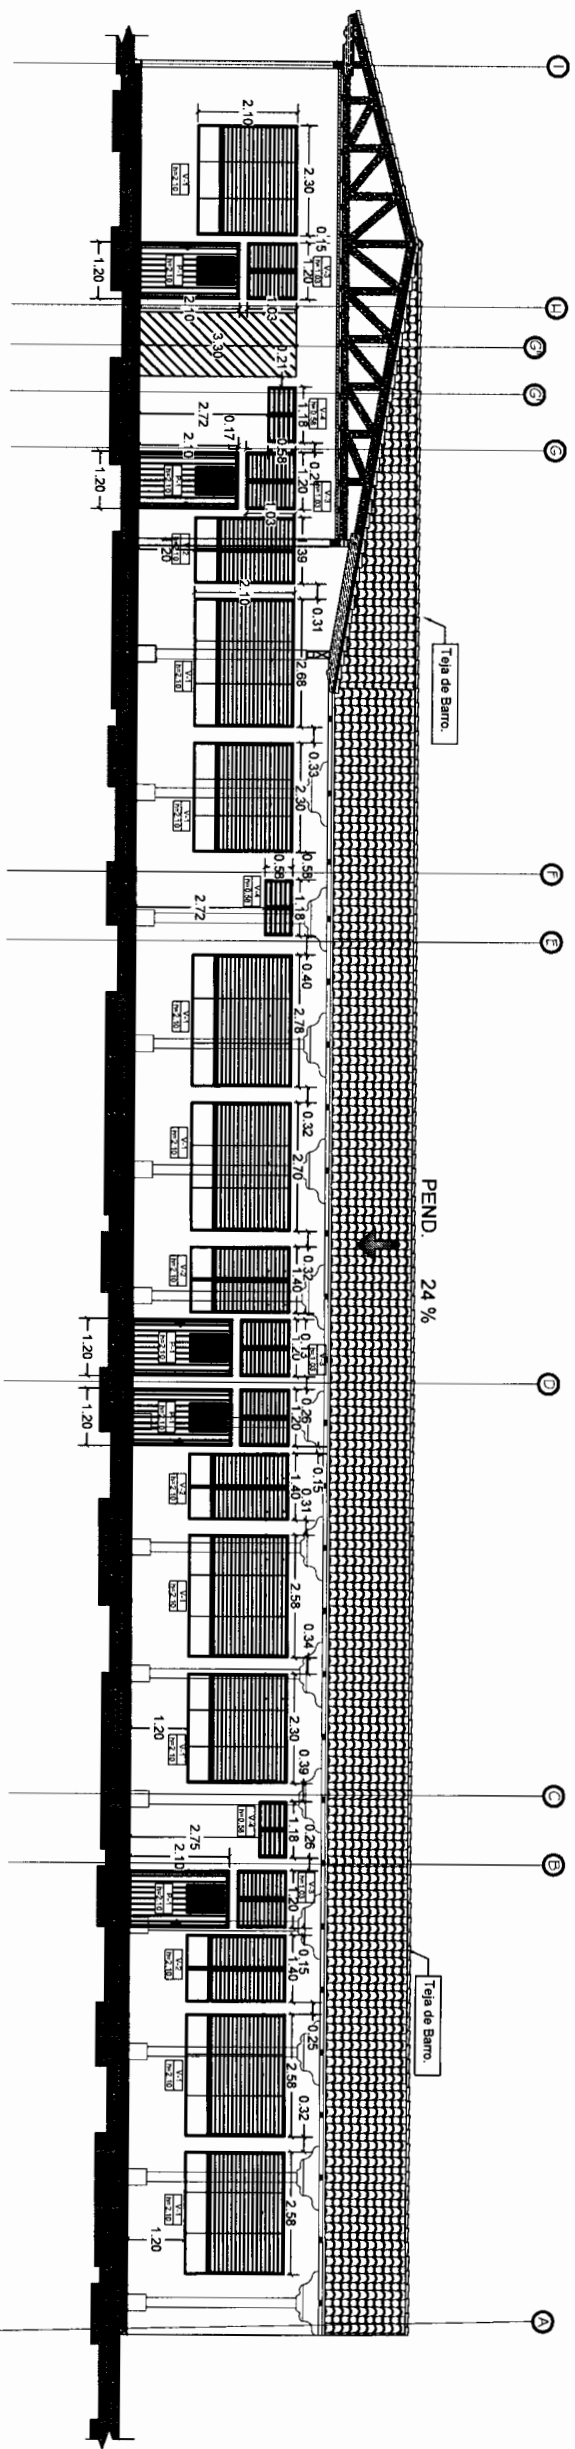

HOJA:
12/28

ESCALA:
INDICADA
FECHA:
JULIO / 2018








FACHASDAS INTERNAS PROPUESTAS.
EVALUÓ: ING. DAGOBERTO MÉNDEZ ESPINOZA.
LEVANTÓ: ING. DAGOBERTO MÉNDEZ ESPINOZA.



PROYECTO: REPARACIÓN JARDIN DE NIÑOS SAGRADO CORAZÓN **CÓDIGO :** 107298
UBICACIÓN: BARRIO EL CENTRO , MUNICIPIO DE COMAYAGUA , DEPARTAMENTO DE COMAYAGUA

★ ★ ☆ ★ ★
INSTITUTO DE DESARROLLO
COMUNITARIO, AGUA Y
SANEAMIENTO

FACHADAS EXTERNAS PROPUESTAS

Escala 1:160

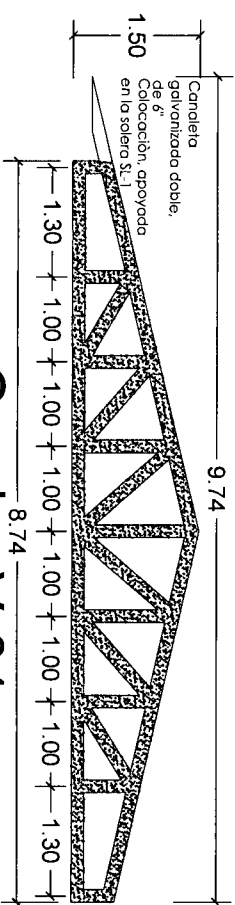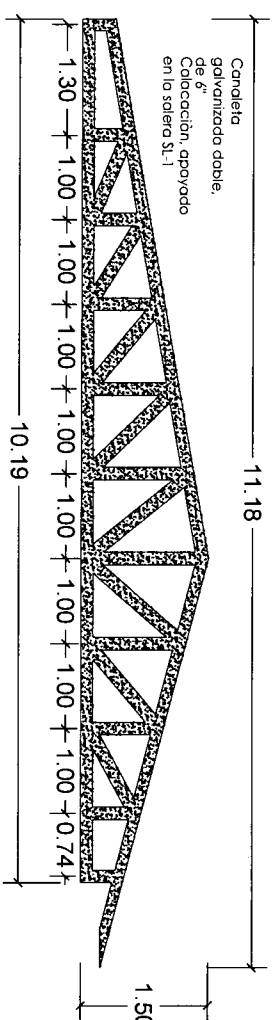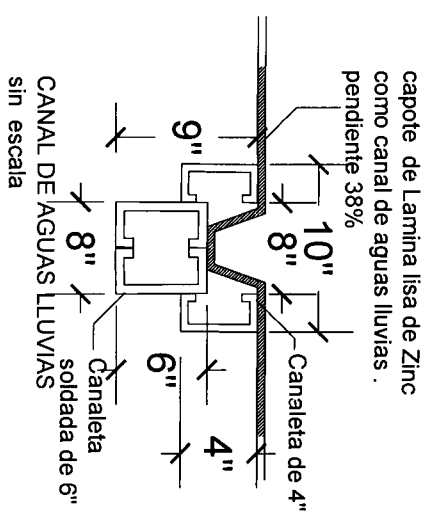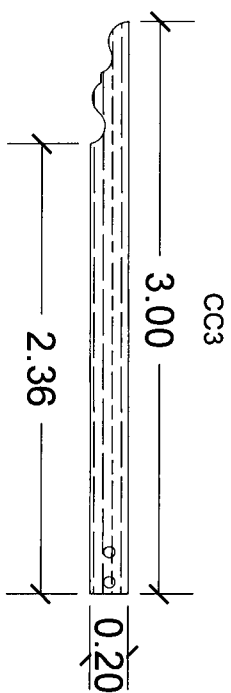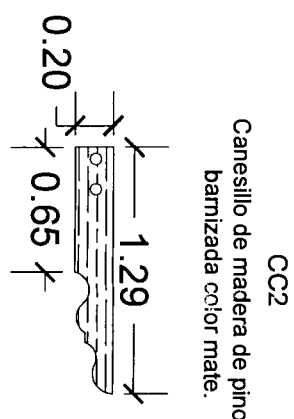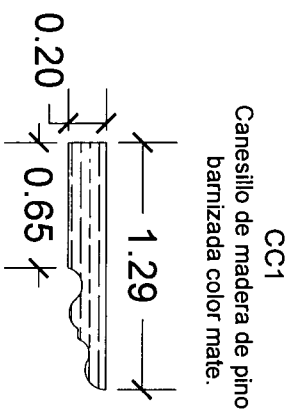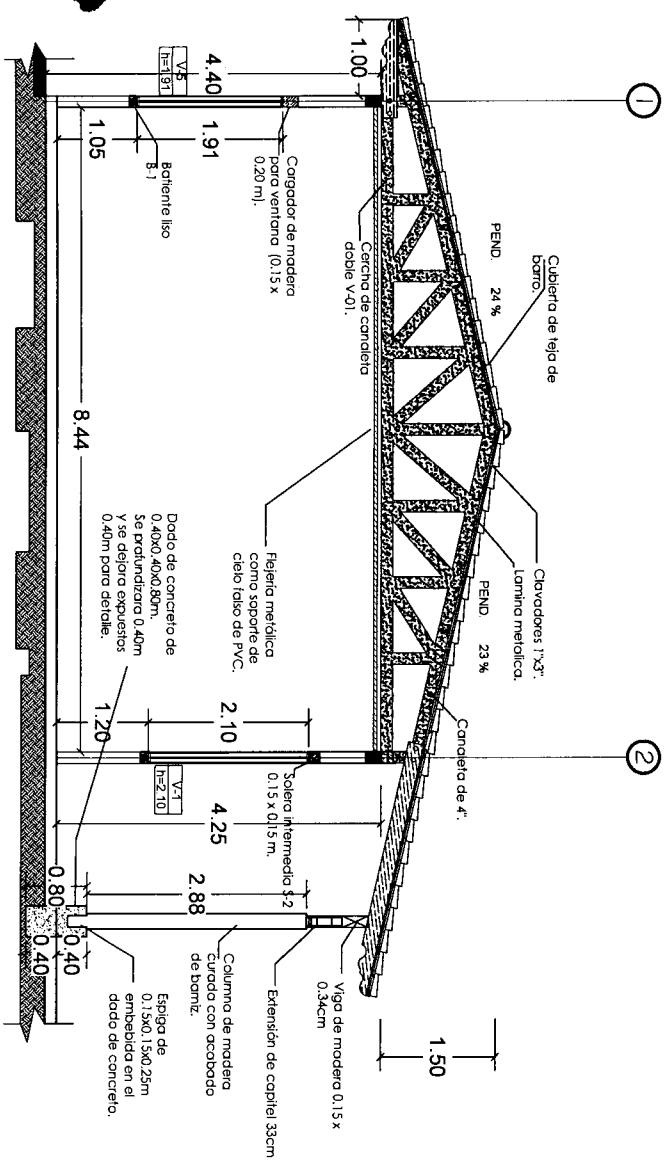

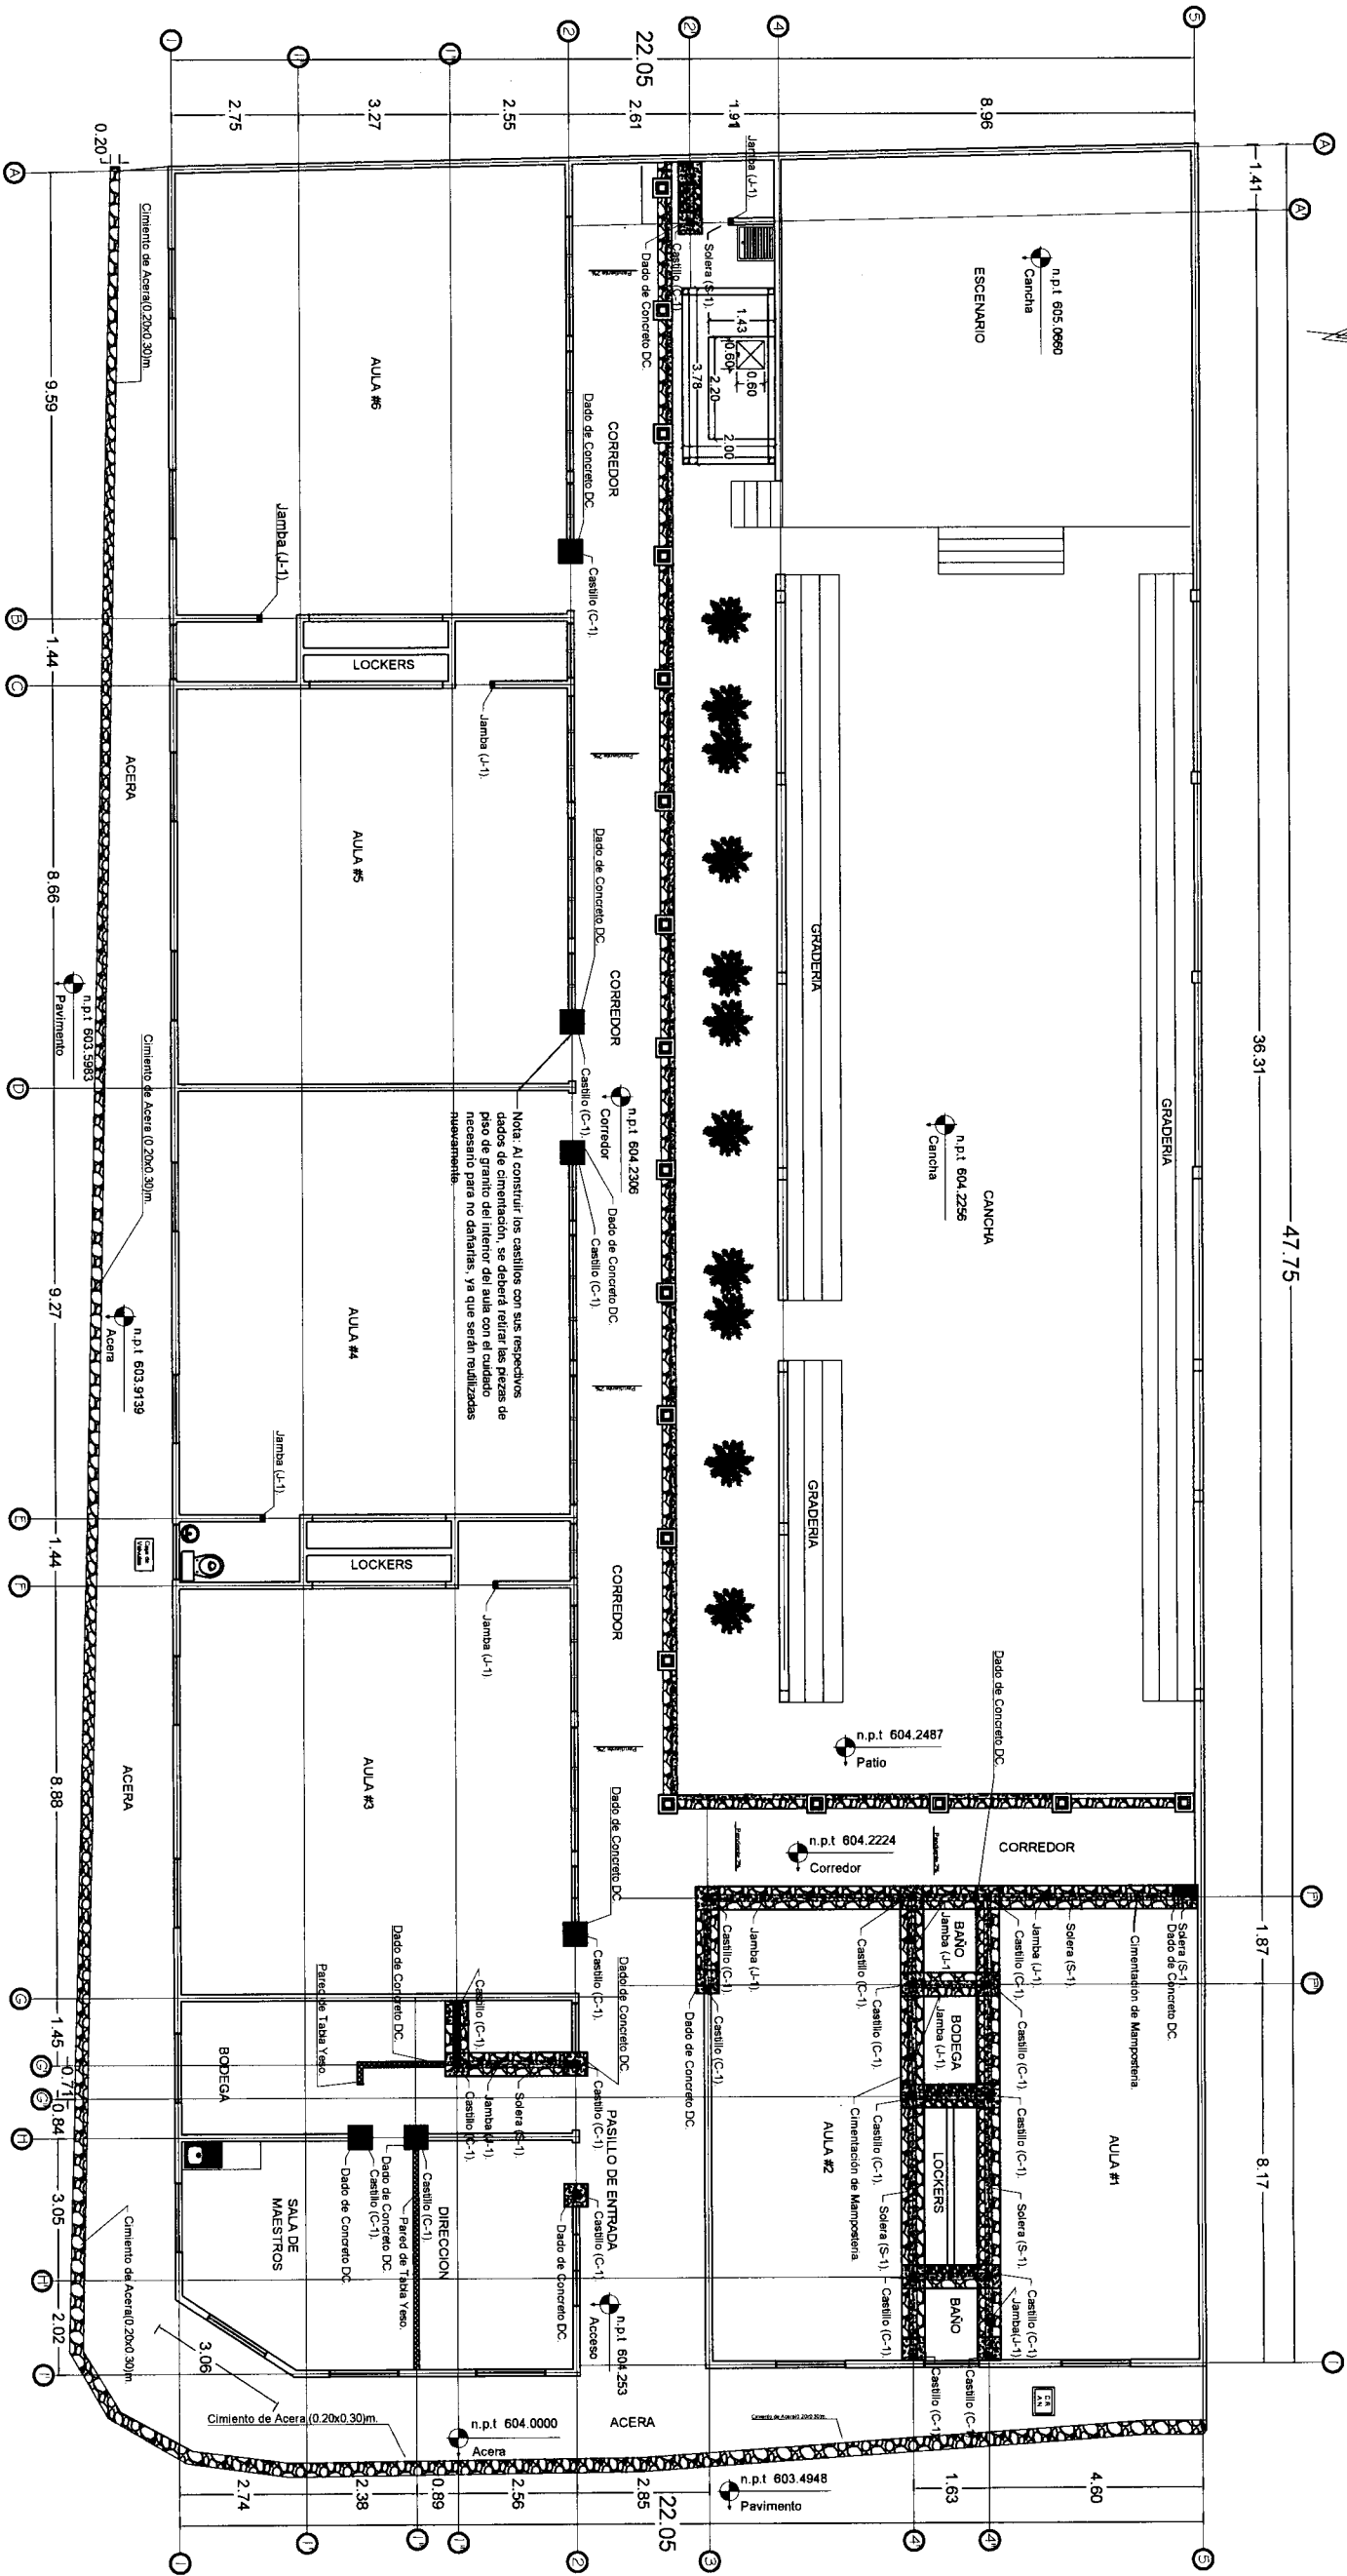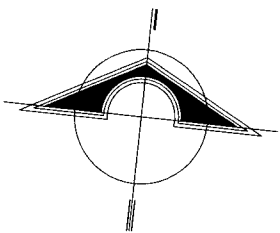

Planta de Cimentación

PLANTA DE CIMENTACIÓN PROPUESTA

Escala 1:160

☆☆☆☆☆ INSTITUTO DE DESARROLLO COMUNITARIO, AGUA Y SANEAMIENTO	PROYECTO: REPARACIÓN JARDIN DE NIÑOS SAGRADO CORAZÓN CÓDIGO : 107298	PLANTA DE CIMENTACIÓN PRUPUESTA.	ESCALA: INDICADA	HOJA: 14/28
	UBICACIÓN: BARRIO EL CENTRO , MUNICIPIO DE COMAYAGUA , DEPARTAMENTO DE COMAYAGUA	EVALUÓ: ING. DAGOBERTO MÉNDEZ. LEVANTÓ: ING. DAGOBERTO MÉNDEZ.	FECHA: JULIO / 2018	



PLANO DE UBICACIÓN

SIN ESCALA

☆☆☆☆
INSTITUTO DE DESARROLLO
COMUNITARIO, AGUA Y
SANEAMIENTO

PROYECTO: RECONSTRUCCIÓN JARDIN DE NIÑOS
SAGRADO CORAZÓN **CÓDIGO :** 107298

UBICACIÓN: BARRIO EL CENTRO , MUNICIPIO DE
COMAYAGUA , DEPARTAMENTO DE COMAYAGUA

PLANO DE UBICACIÓN

EVALUÓ: ING. DAGOBERTO MÉNDEZ ESPINOZA.

LEVANTÓ: ING. DAGOBERTO MÉNDEZ ESPINOZA.



ESCALA:
INDICADA

FECHA:
SEP 2022


01



FACHADAS EXTERNAS
ACTUALES

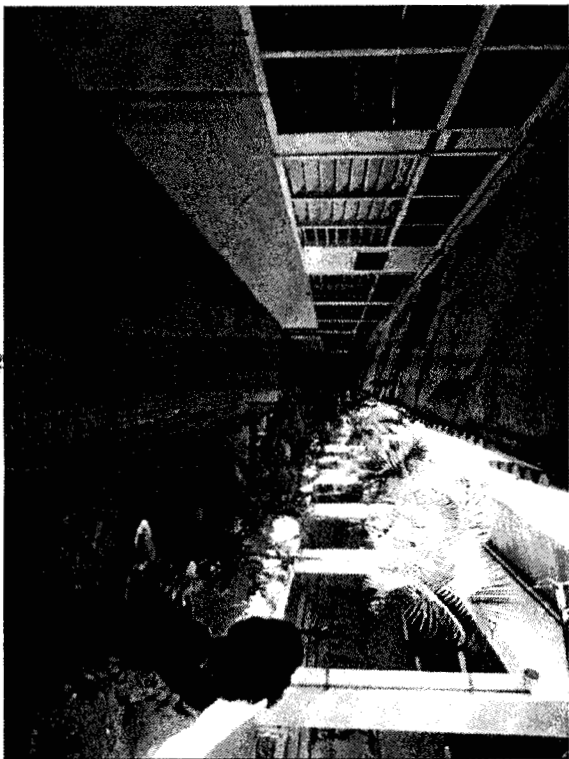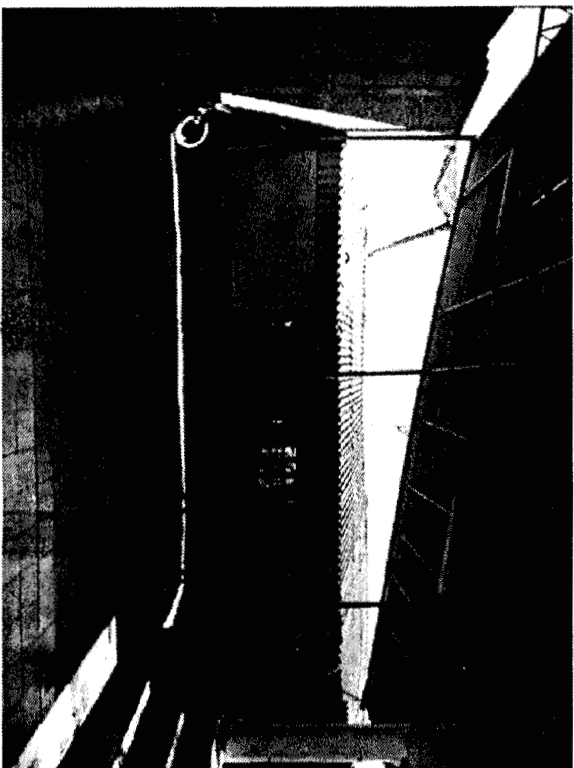

ESTADO ACTUAL EN INTERIOR
DE JARDIN DE NIÑOS SAGRADO
CORAZON

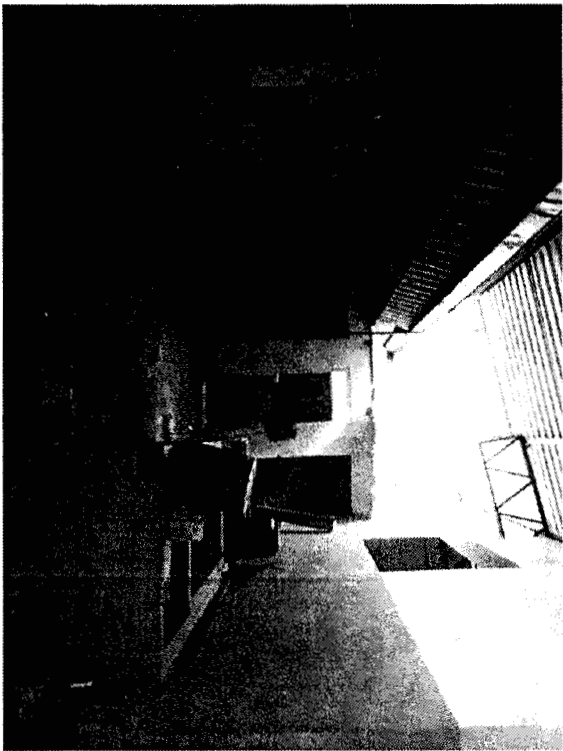

EVALUADOR: FHIS
EVALUADOR: FHIS

PLANO FOTOGRAFICO
SIN ESCALA

☆☆☆☆
INSTITUTO DE DESARROLLO
COMUNITARIO, AGUA Y
SANEAMIENTO

PROYECTO: RECONSTRUCCIÓN JARDIN DE NIÑOS
SAGRADO CORAZÓN CÓDIGO : 107298

UBICACIÓN: BARRIO EL CENTRO , MUNICIPIO DE
COMAYAGUA , DEPARTAMENTO DE COMAYAGUA


PLANO FOTOGRAFICO.

EVALUÓ: ING. DAGOBERTO MÉNDEZ ESPINOZA.
LEVANTÓ: ING. DAGOBERTO MÉNDEZ ESPINOZA.

ESCALA:
INDICADA



FECHA:
NOV / 2021

02

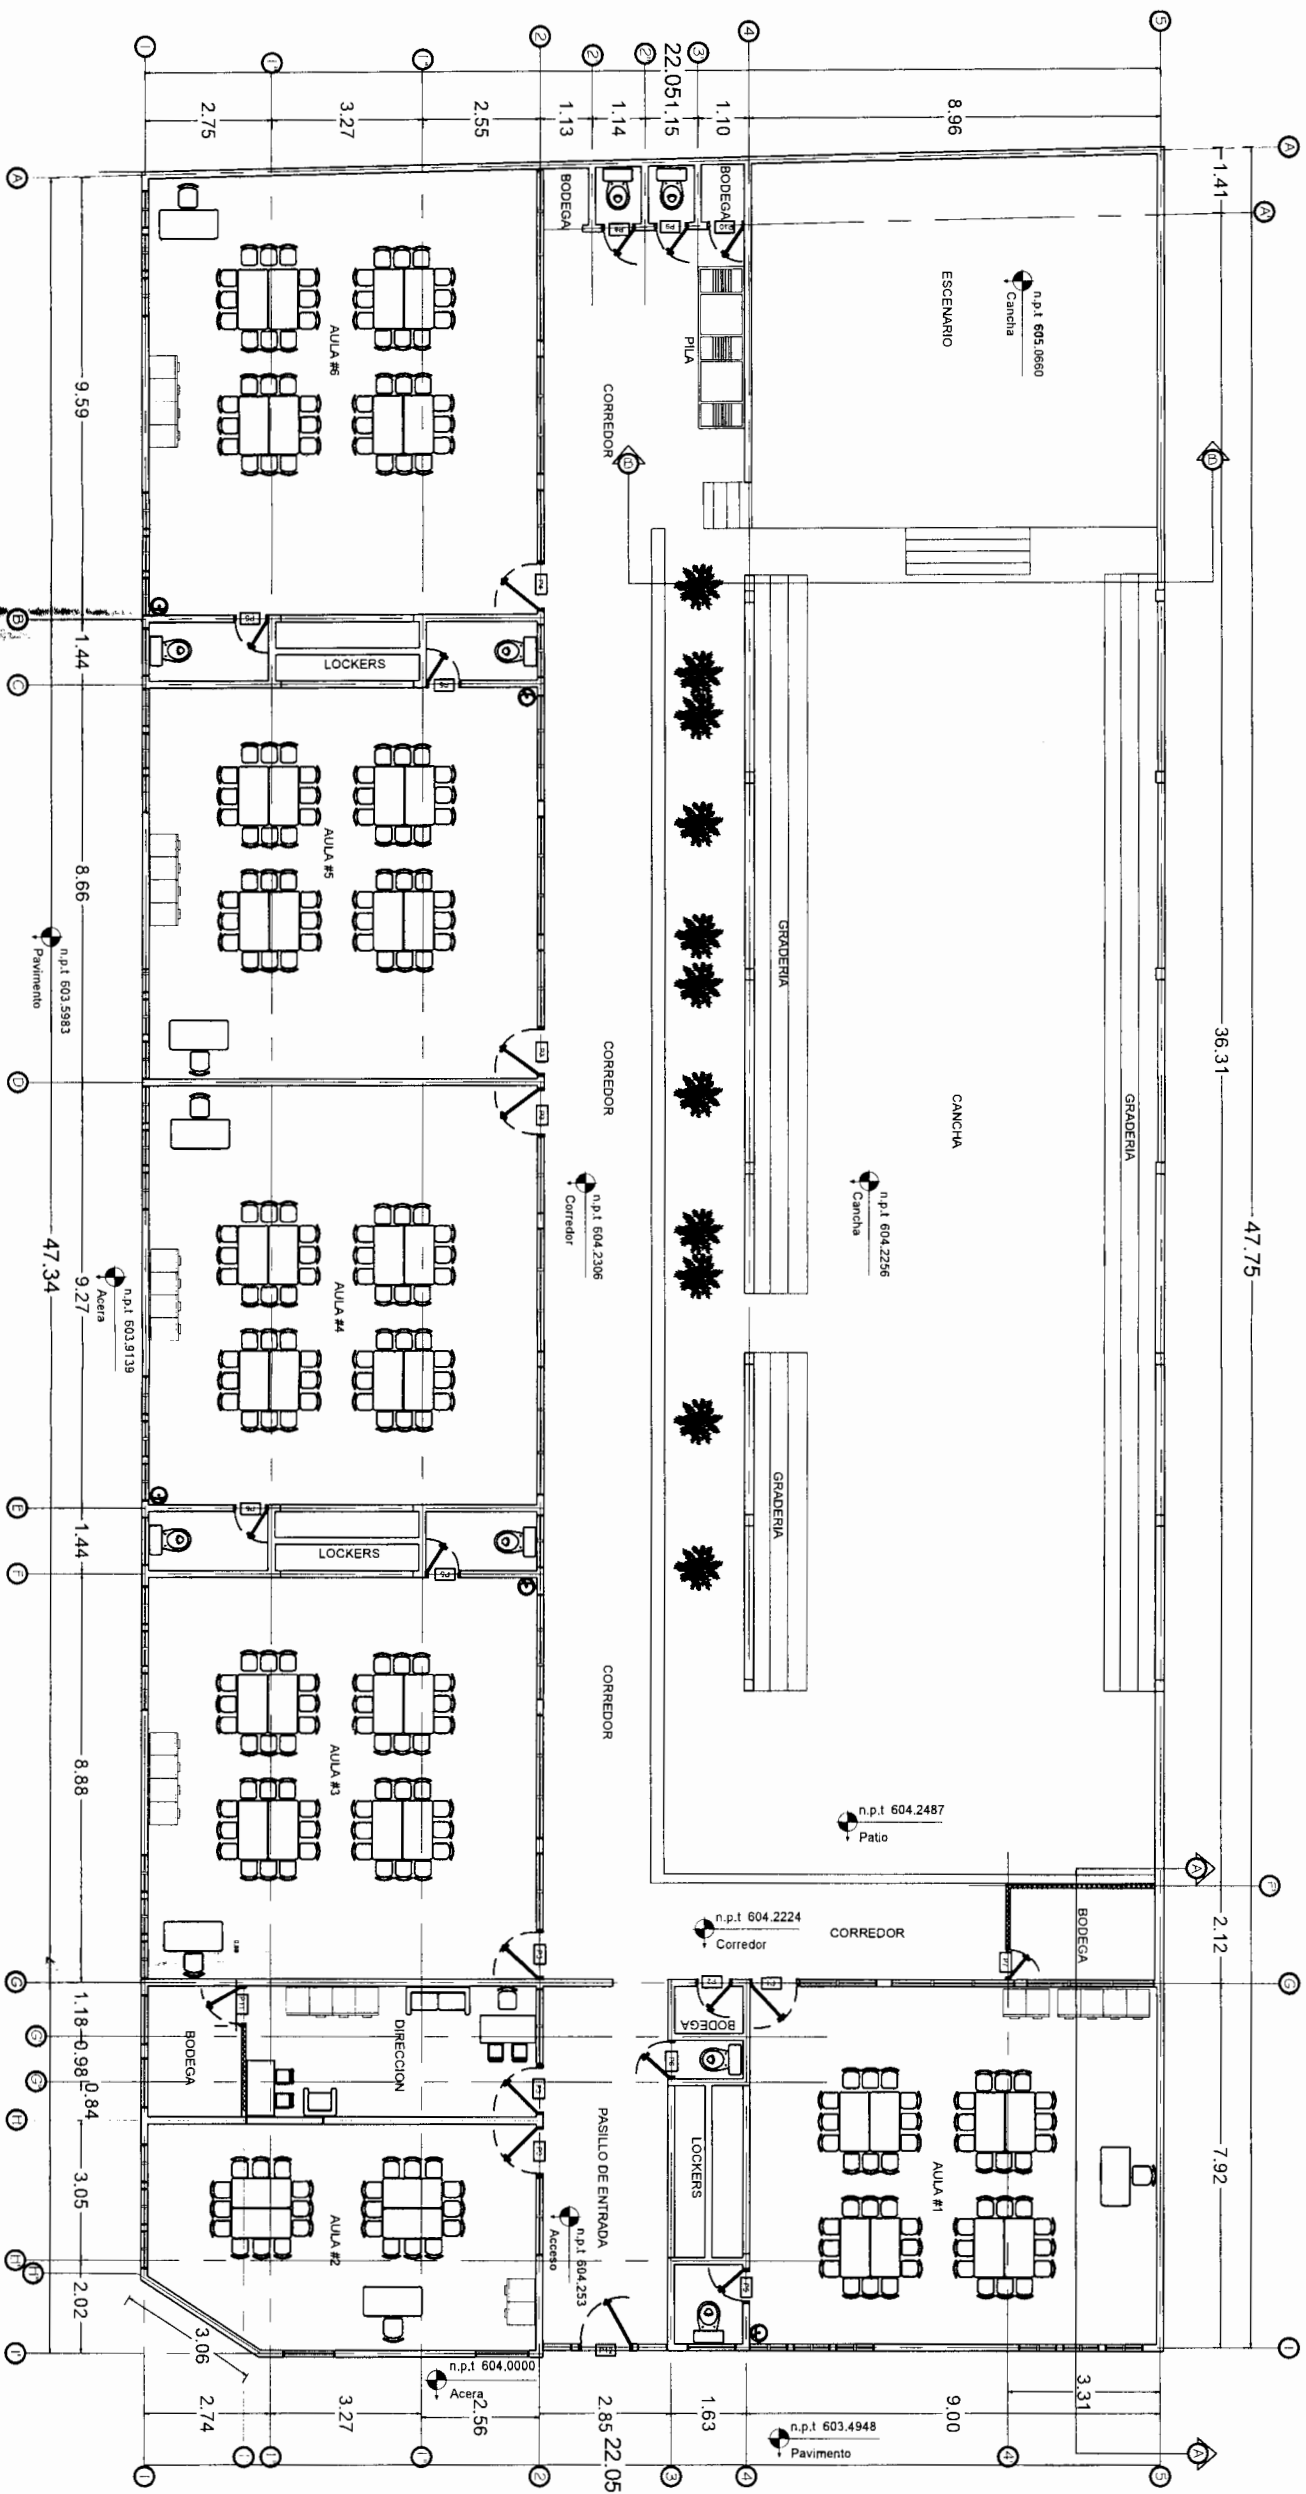

ESCALA 1:160

DIR [redacted] TOS

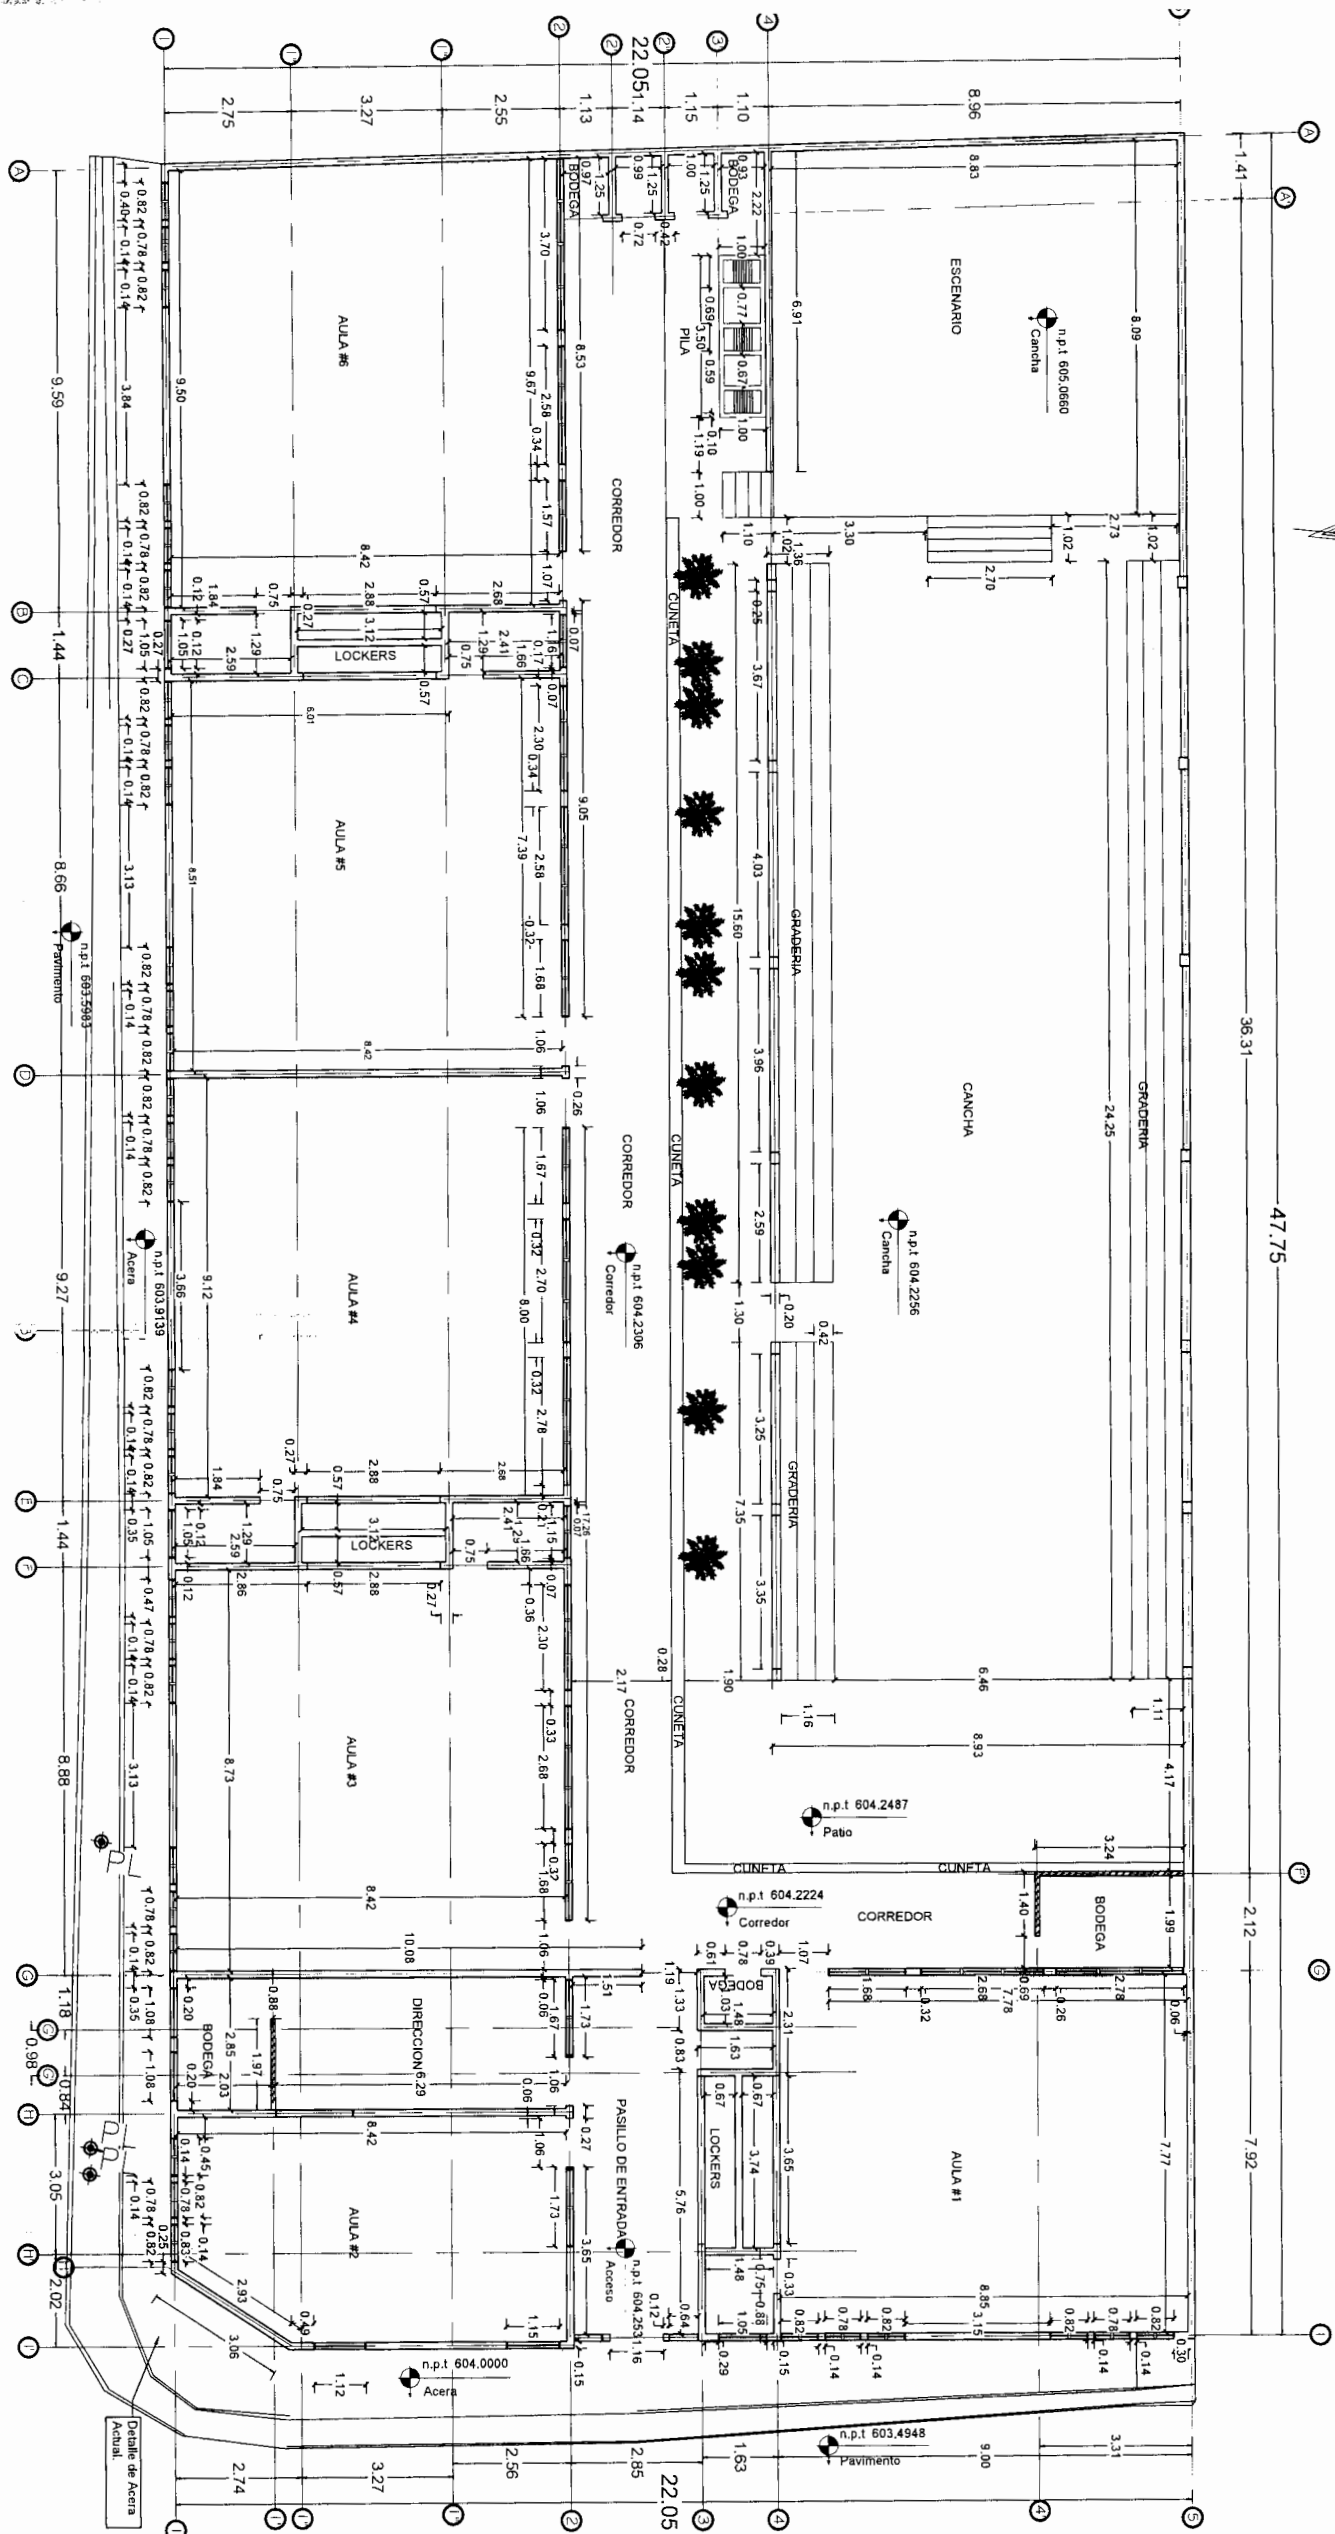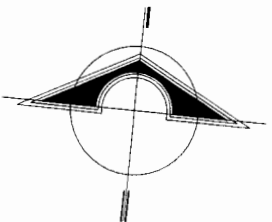


PLANTA CONSTRUCTIVA ACTUAL

ESCALA 1:160


PROYECTO: RECONSTRUCCIÓN JARDIN DE NIÑOS
SAGRADO CORAZÓN **CÓDIGO :** 107298
UBICACIÓN: BARRIO EL CENTRO, MUNICIPIO DE
COMAYAGUA, DEPARTAMENTO DE COMAYAGUA

**PLANTA CONSTRUCTIVA
ACTUAL.**
EVALUÓ: ING. DAGOBERTO MÉNDEZ ESPINOZA.
LEVANTÓ: ING. DAGOBERTO MÉNDEZ ESPINOZA.

ESCALA:
INDICADA
FECHA:
NOV / 2021

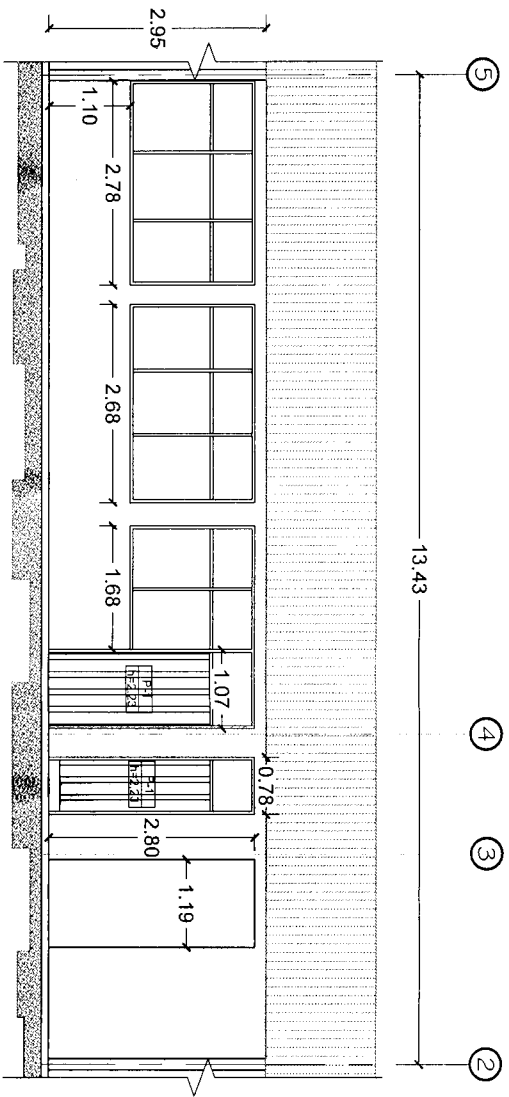

ESCALA 1:100

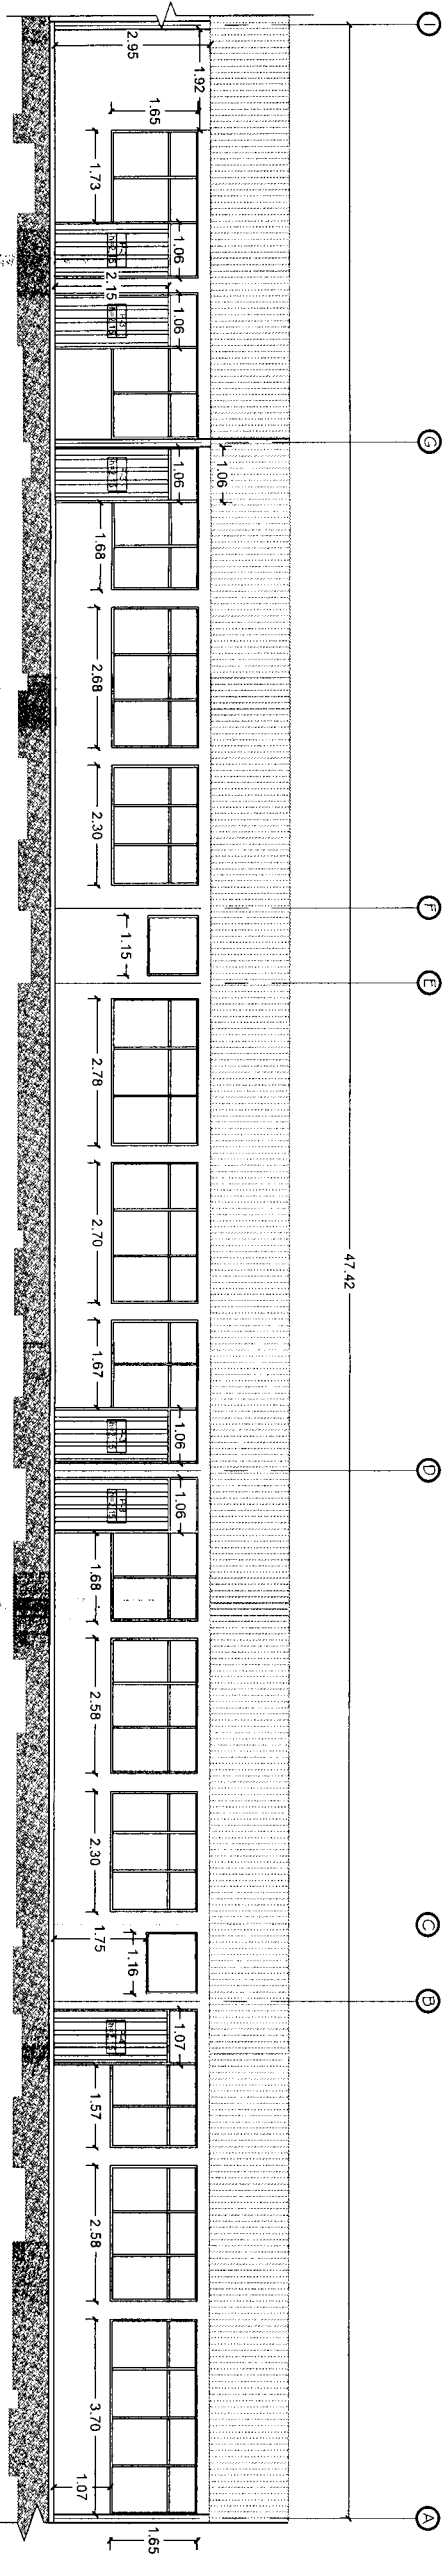

ESCALA 1:150

PLANO DE FACHADAS INTERNAS ACTUALES

05

☆☆☆☆
INSTITUTO DE DESARROLLO
COMUNITARIO, AGUA Y
SANEAMIENTO

PROYECTO: RECONSTRUCCIÓN JARDIN DE NIÑOS
SAGRADO CORAZÓN CÓDIGO : 107298

UBICACIÓN: BARRIO EL CENTRO , MUNICIPIO DE
COMAYAGUA , DEPARTAMENTO DE COMAYAGUA


PLANO DE FACHADAS
INTERNAS ACTUALES.

EVALUÓ: ING. DAGOBERTO MÉNDEZ ESPINOZA.
LEVANTÓ: ING. DAGOBERTO MÉNDEZ ESPINOZA.


ESCALA:
INDICADA

FECHA:
NOV / 2021

05

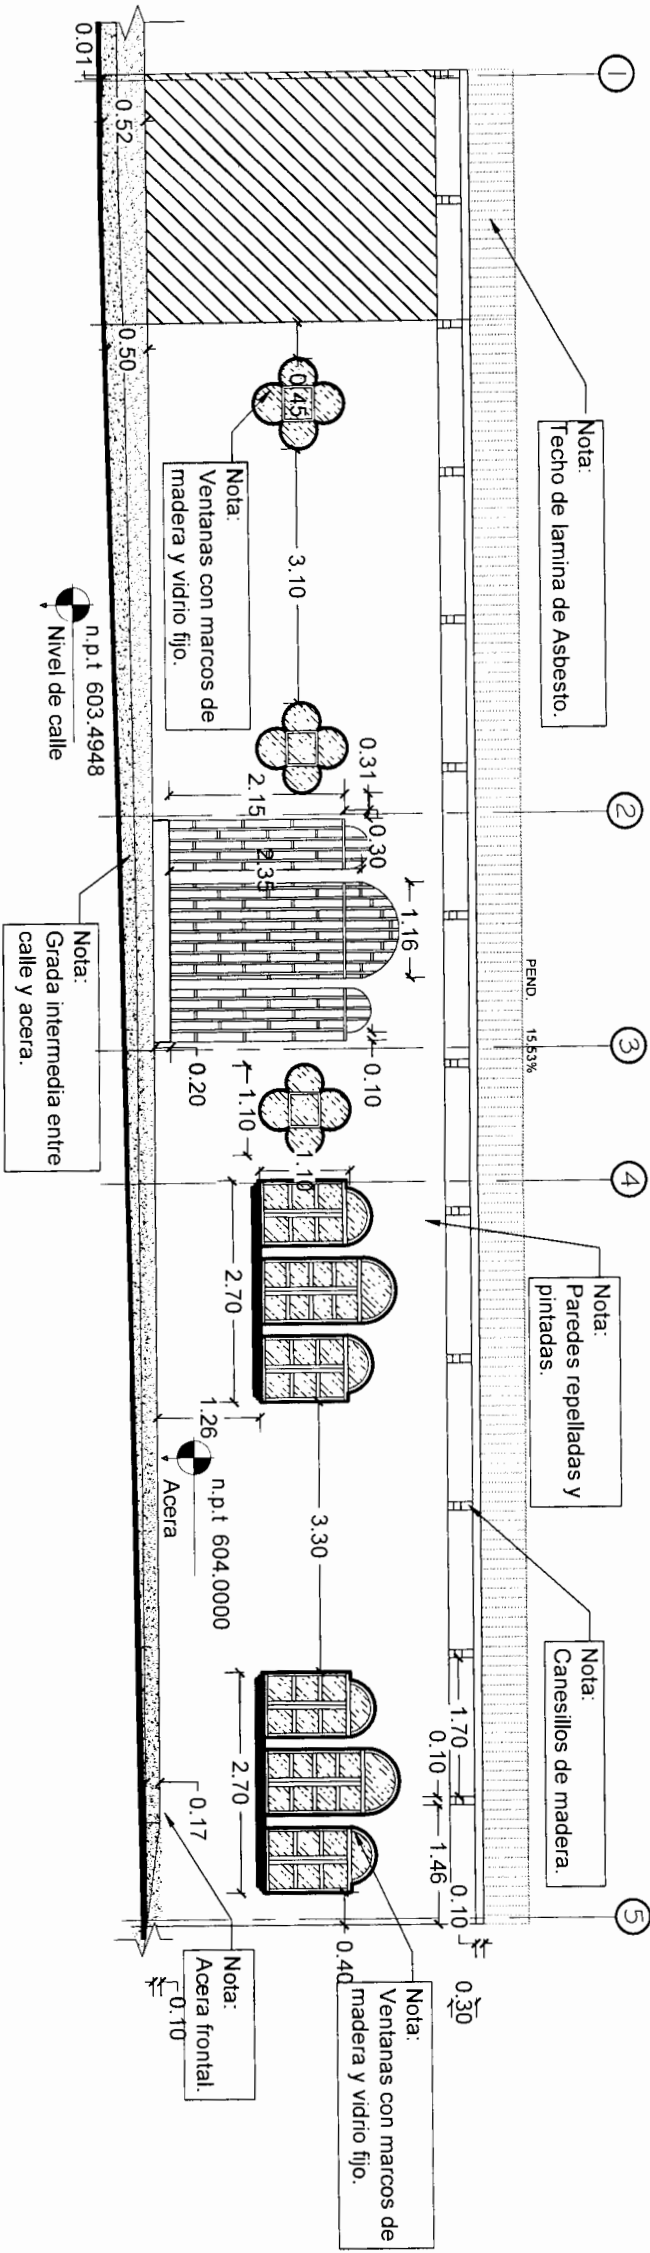

ESCALA 1:190

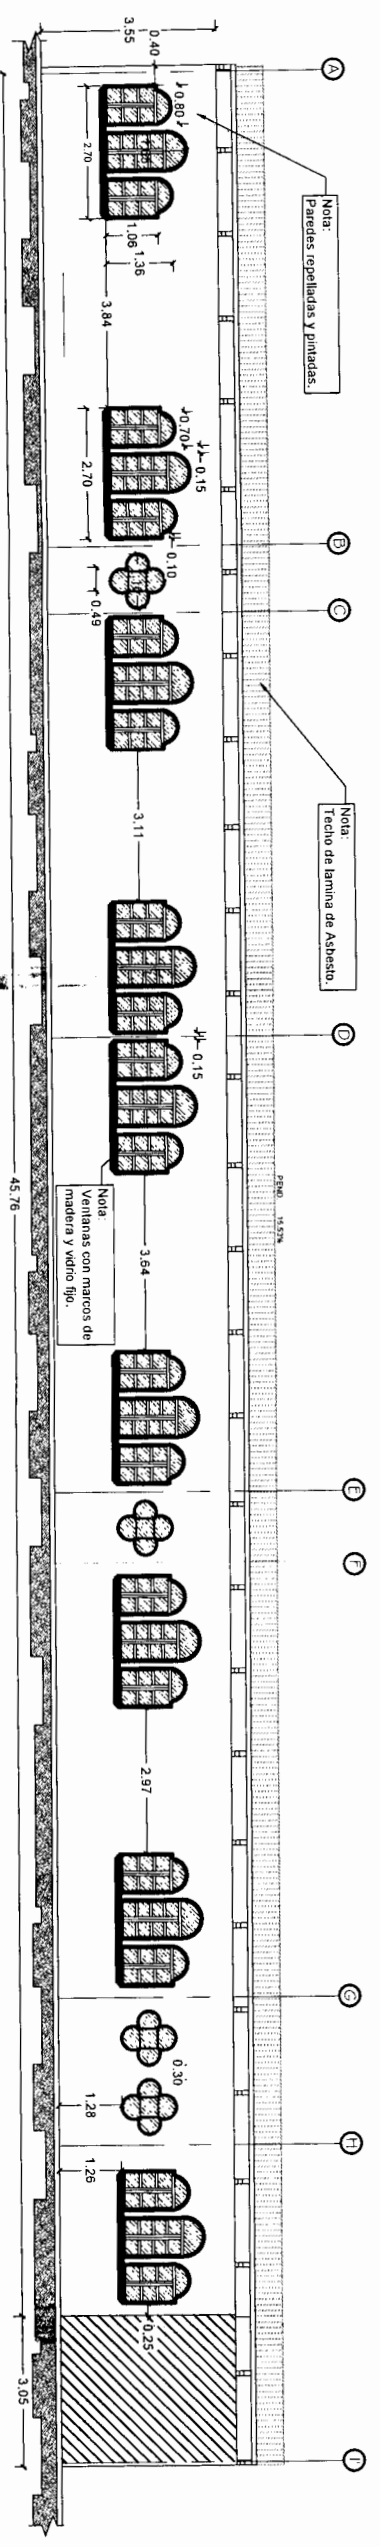


PLANO DE FACHADAS EXTERNAS ACTUALES


ESCALA: INDICADA
FECHA: NOV / 2021

PLANO DE FACHADAS EXTERNAS ACTUALES.
EVALUÓ: ING. DAGOBERTO MÉNDEZ ESPINOZA.
LEVANTÓ: ING. DAGOBERTO MÉNDEZ ESPINOZA.


PROYECTO: RECONSTRUCCIÓN JARDIN DE NIÑOS SAGRADO CORAZÓN CÓDIGO : 107298
UBICACIÓN: BARRIO EL CENTRO, MUNICIPIO DE COMAYAGUA, DEPARTAMENTO DE COMAYAGUA

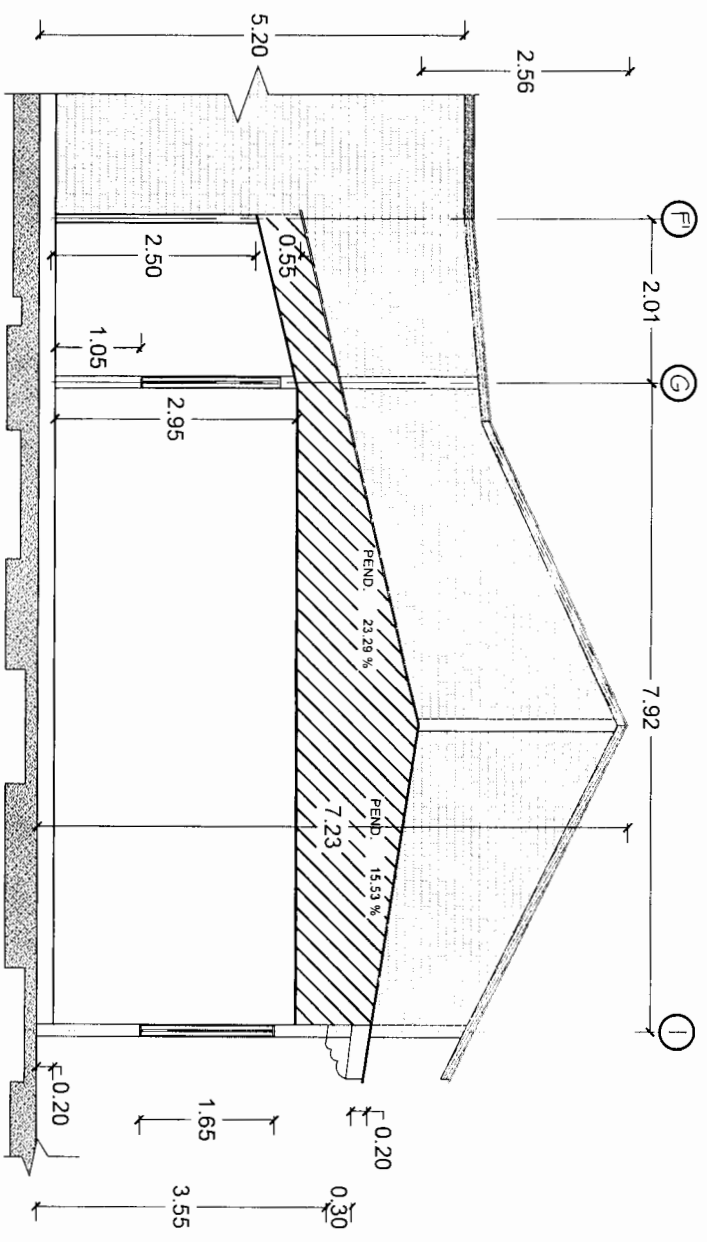

Corte A

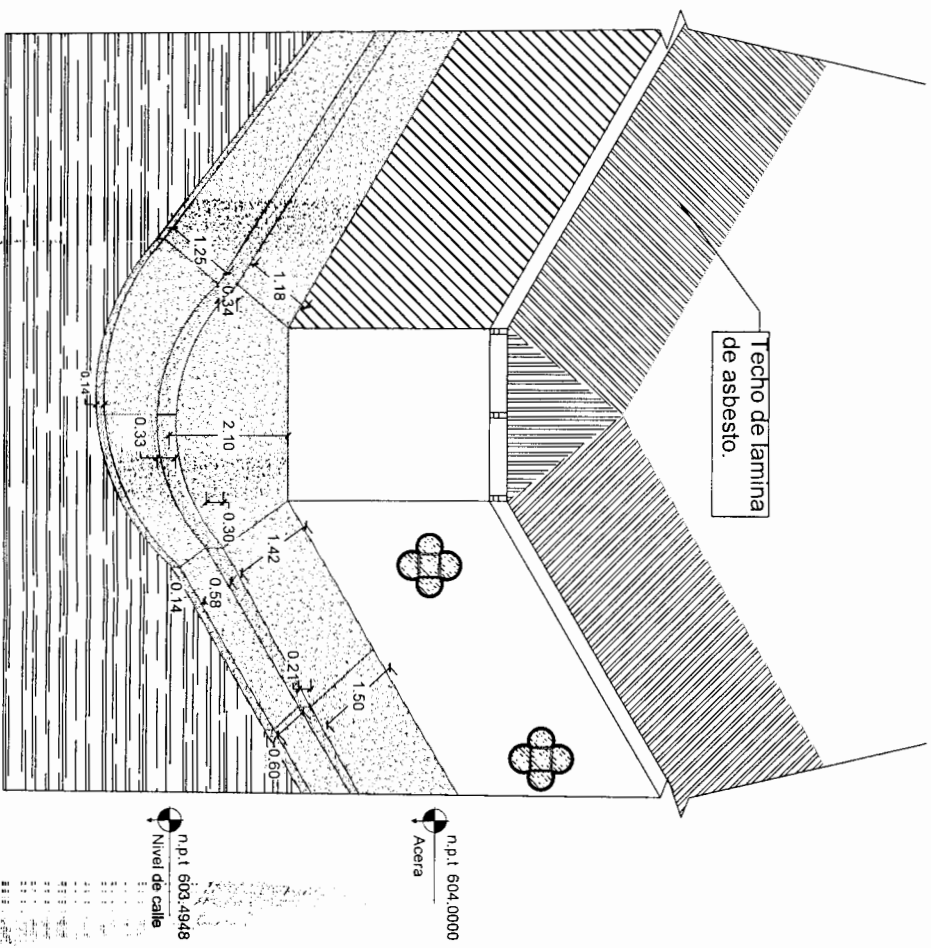


Nota:
La Acera actual debera ser demolida con el proposito de mejorar el sistema de aguas negras, evacuación de aguas lluvias y la apariencia de la misma como se muestra en los planos propuestos.

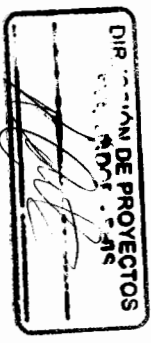


PLANO DE CORTES

ESCALA 1:150

☆☆☆☆☆ INSTITUTO DE DESARROLLO COMUNITARIO, AGUA Y SANEAMIENTO	PROYECTO: RECONSTRUCCIÓN JARDIN DE NIÑOS SAGRADO CORAZÓN CÓDIGO : 107298	PLANO DE CORTES.	ESCALA: INDICADA	07
	UBICACIÓN: BARRIO EL CENTRO , MUNICIPIO DE COMAYAGUA , DEPARTAMENTO DE COMAYAGUA	EVALUÓ: ING. DAGOBERTO MÉNDEZ ESPINOZA. LEVANTÓ: ING. DAGOBERTO MÉNDEZ ESPINOZA.	FECHA: NOV / 2021	

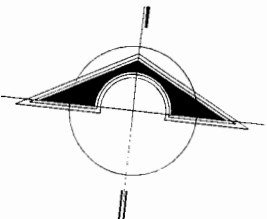

SÍMBOLO	DESCRIPCIÓN
	PISO DE GRANITO ROJO Y GRIS
	PISO MOSAICO GRIS

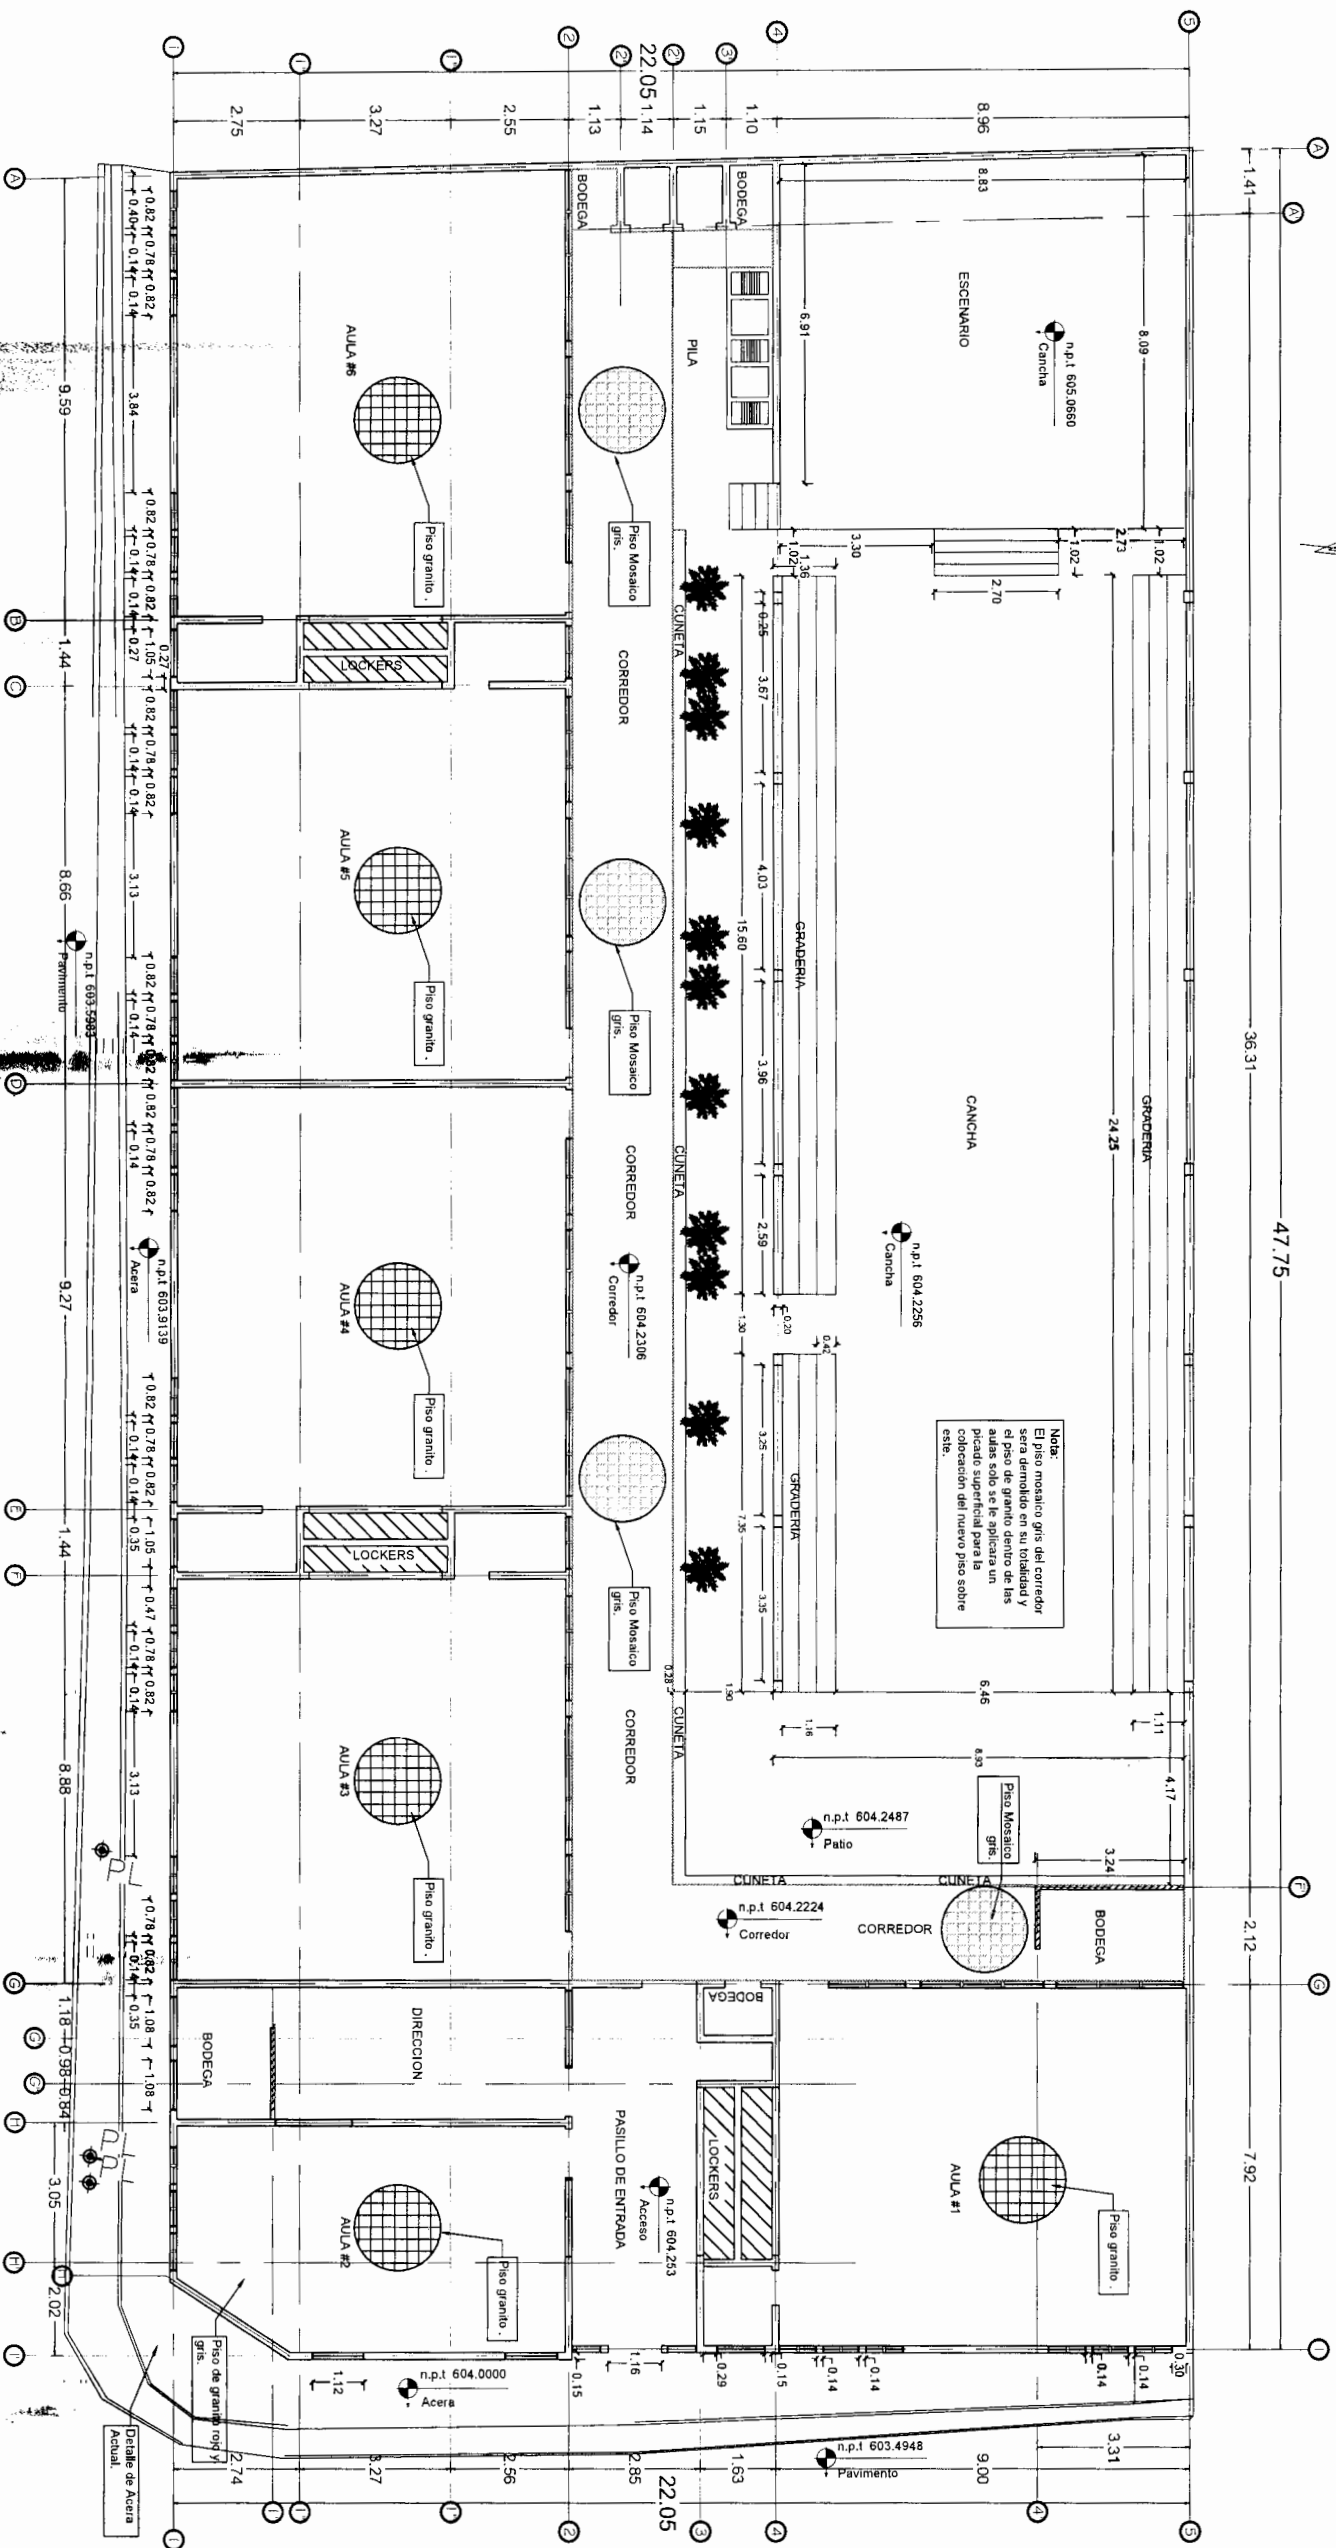

PLANTA DE PISO ACTUAL

ESCALA 1:160

DIRECCIÓN DE PROYECTOS

INSTITUTO DE DESARROLLO
COMUNITARIO, AGUA Y
SANEAMIENTO

PROYECTO: RECONSTRUCCIÓN JARDIN DE NIÑOS
SAGRADO CORAZÓN

CÓDIGO : 107298

UBICACIÓN: BARRIO EL CENTRO , MUNICIPIO DE
COMAYAGUA , DEPARTAMENTO DE COMAYAGUA


PLANTA DE PISO ACTUAL.

EVALUÓ: ING. DAGOBERTO MÉNDEZ ESPINOZA.
LEVANTÓ: ING. DAGOBERTO MÉNDEZ ESPINOZA.


ESCALA:
INDICADA

FECHA:
NOV / 2021

08

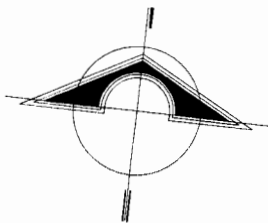

SÍMBOLO	DESCRIPCIÓN
	LAMINA DE ASBESTO
	LAMINA METALICA

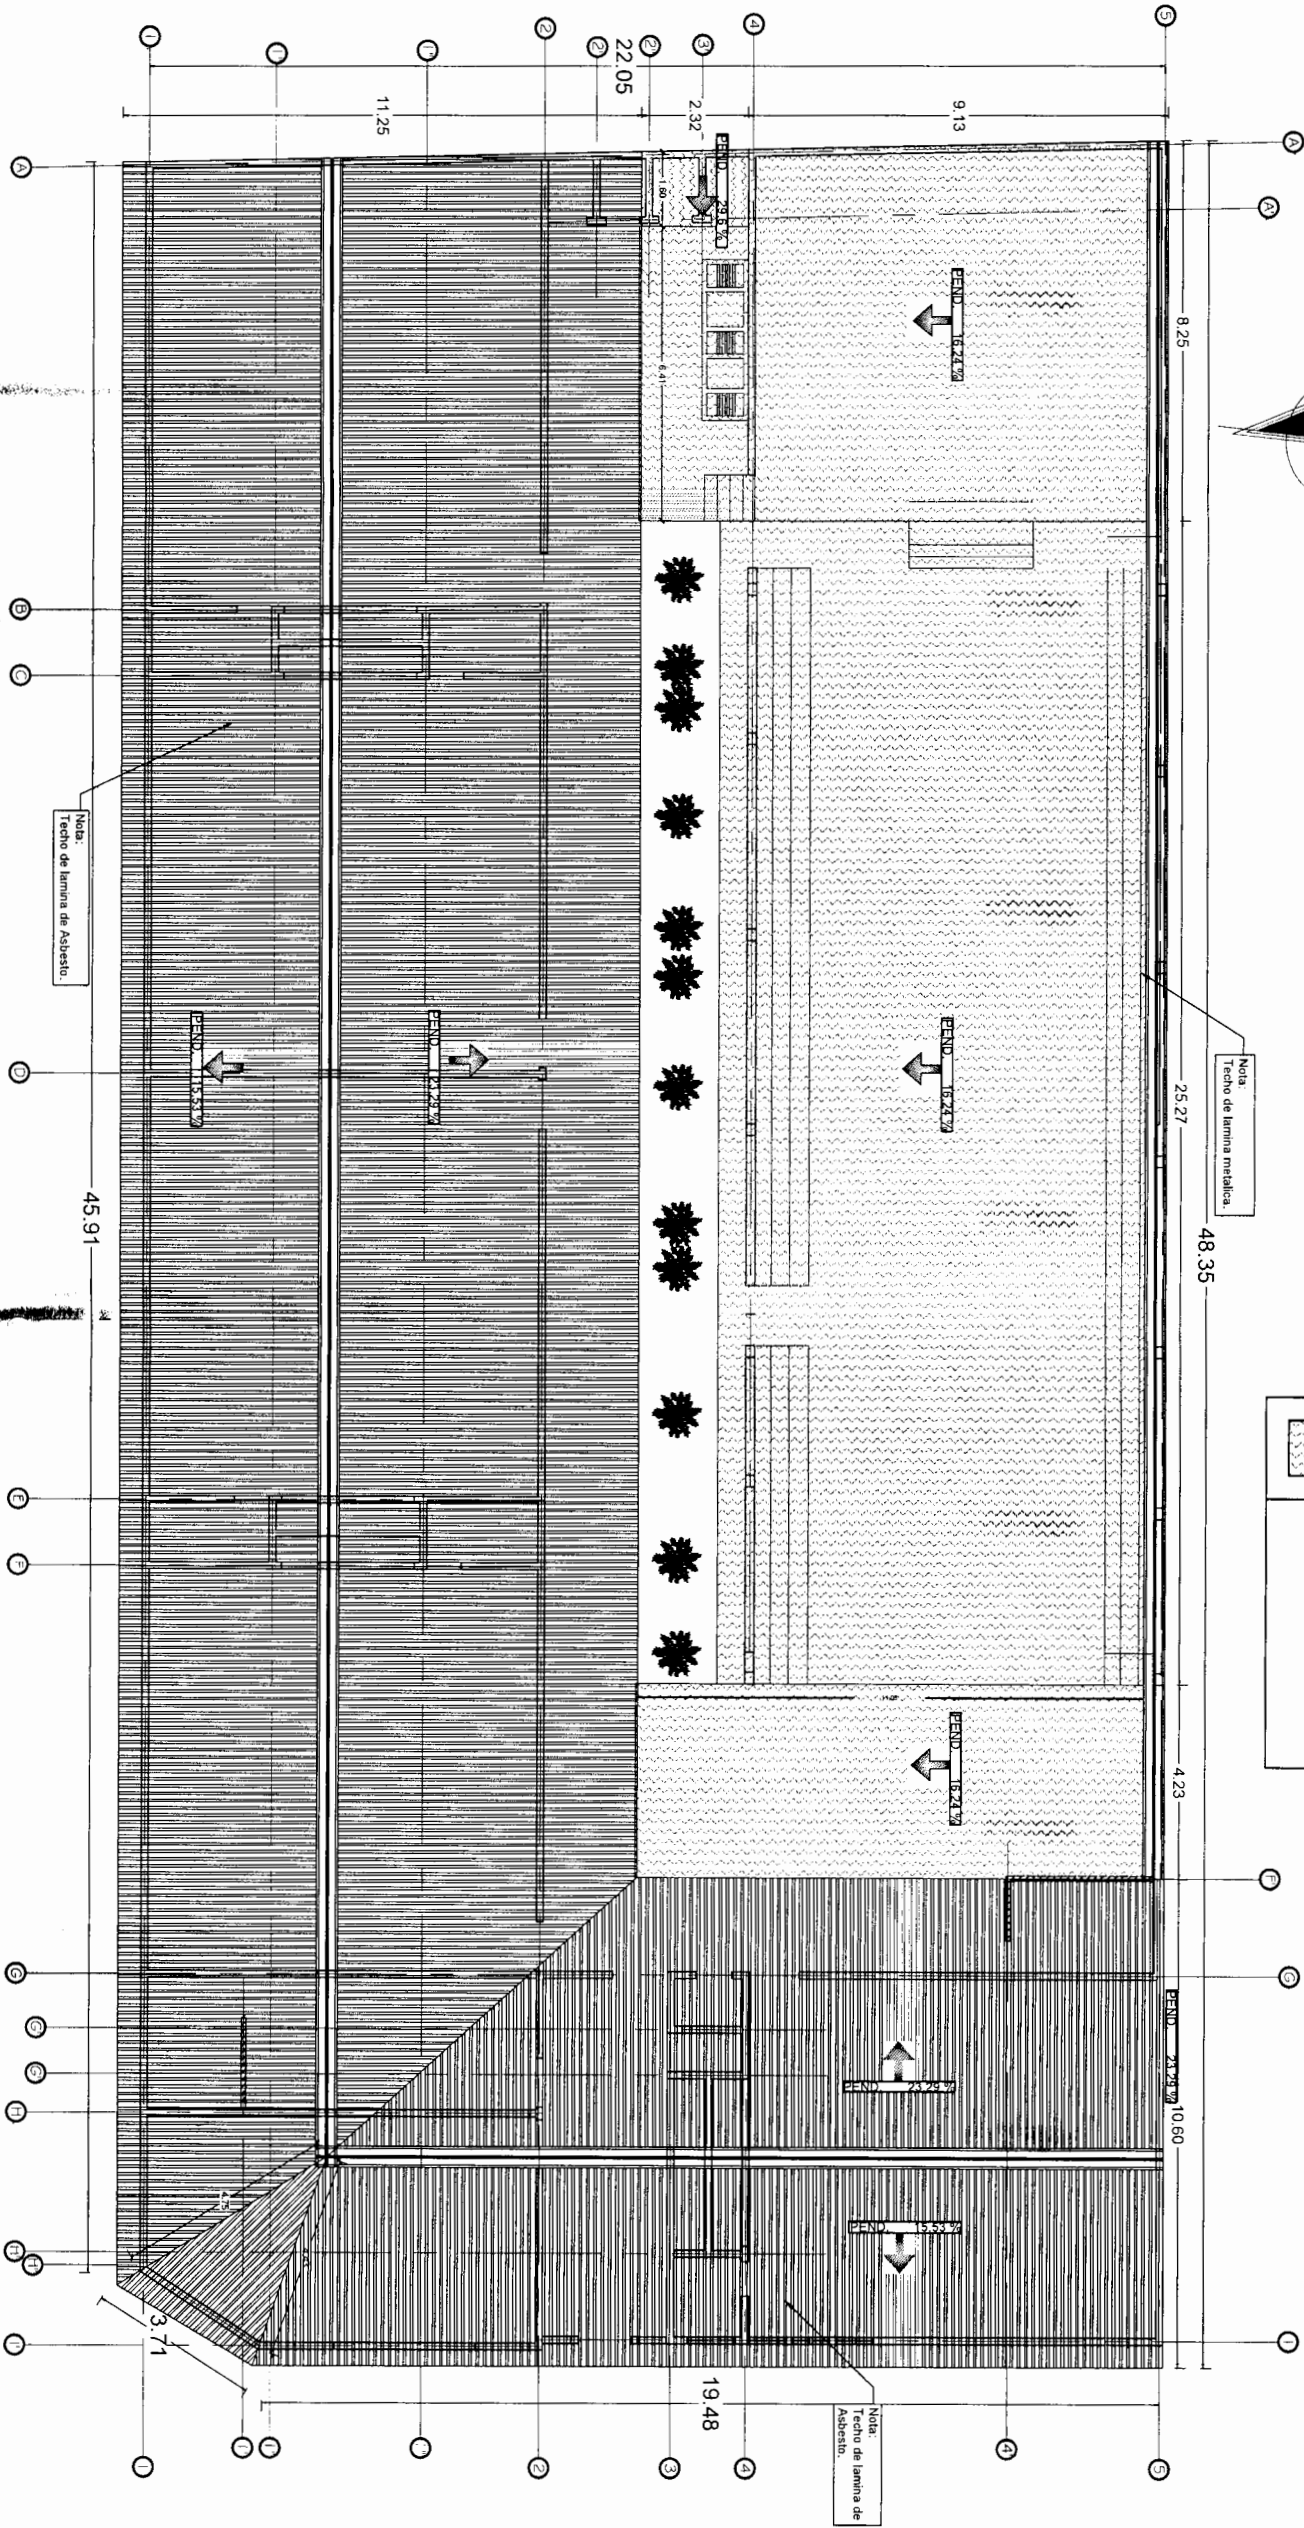

PLANTA DE TECHO ACTUAL

ESCALA 1:160

DIRECCIÓN DE PROYECTOS

INSTITUTO DE DESARROLLO
COMUNITARIO, AGUA Y
SANEAMIENTO

PROYECTO: RECONSTRUCCIÓN JARDIN DE NIÑOS
SAGRADO CORAZÓN CÓDIGO : 107298

UBICACIÓN: BARRIO EL CENTRO , MUNICIPIO DE
COMAYAGUA , DEPARTAMENTO DE COMAYAGUA

PLANTA DE TECHO ACTUAL.



EVALUÓ: ING. DAGOBERTO MÉNDEZ ESPINOZA.

LEVANTÓ: ING. DAGOBERTO MÉNDEZ ESPINOZA.

ESCALA:
INDICADA

FECHA:
NOV / 2021

09

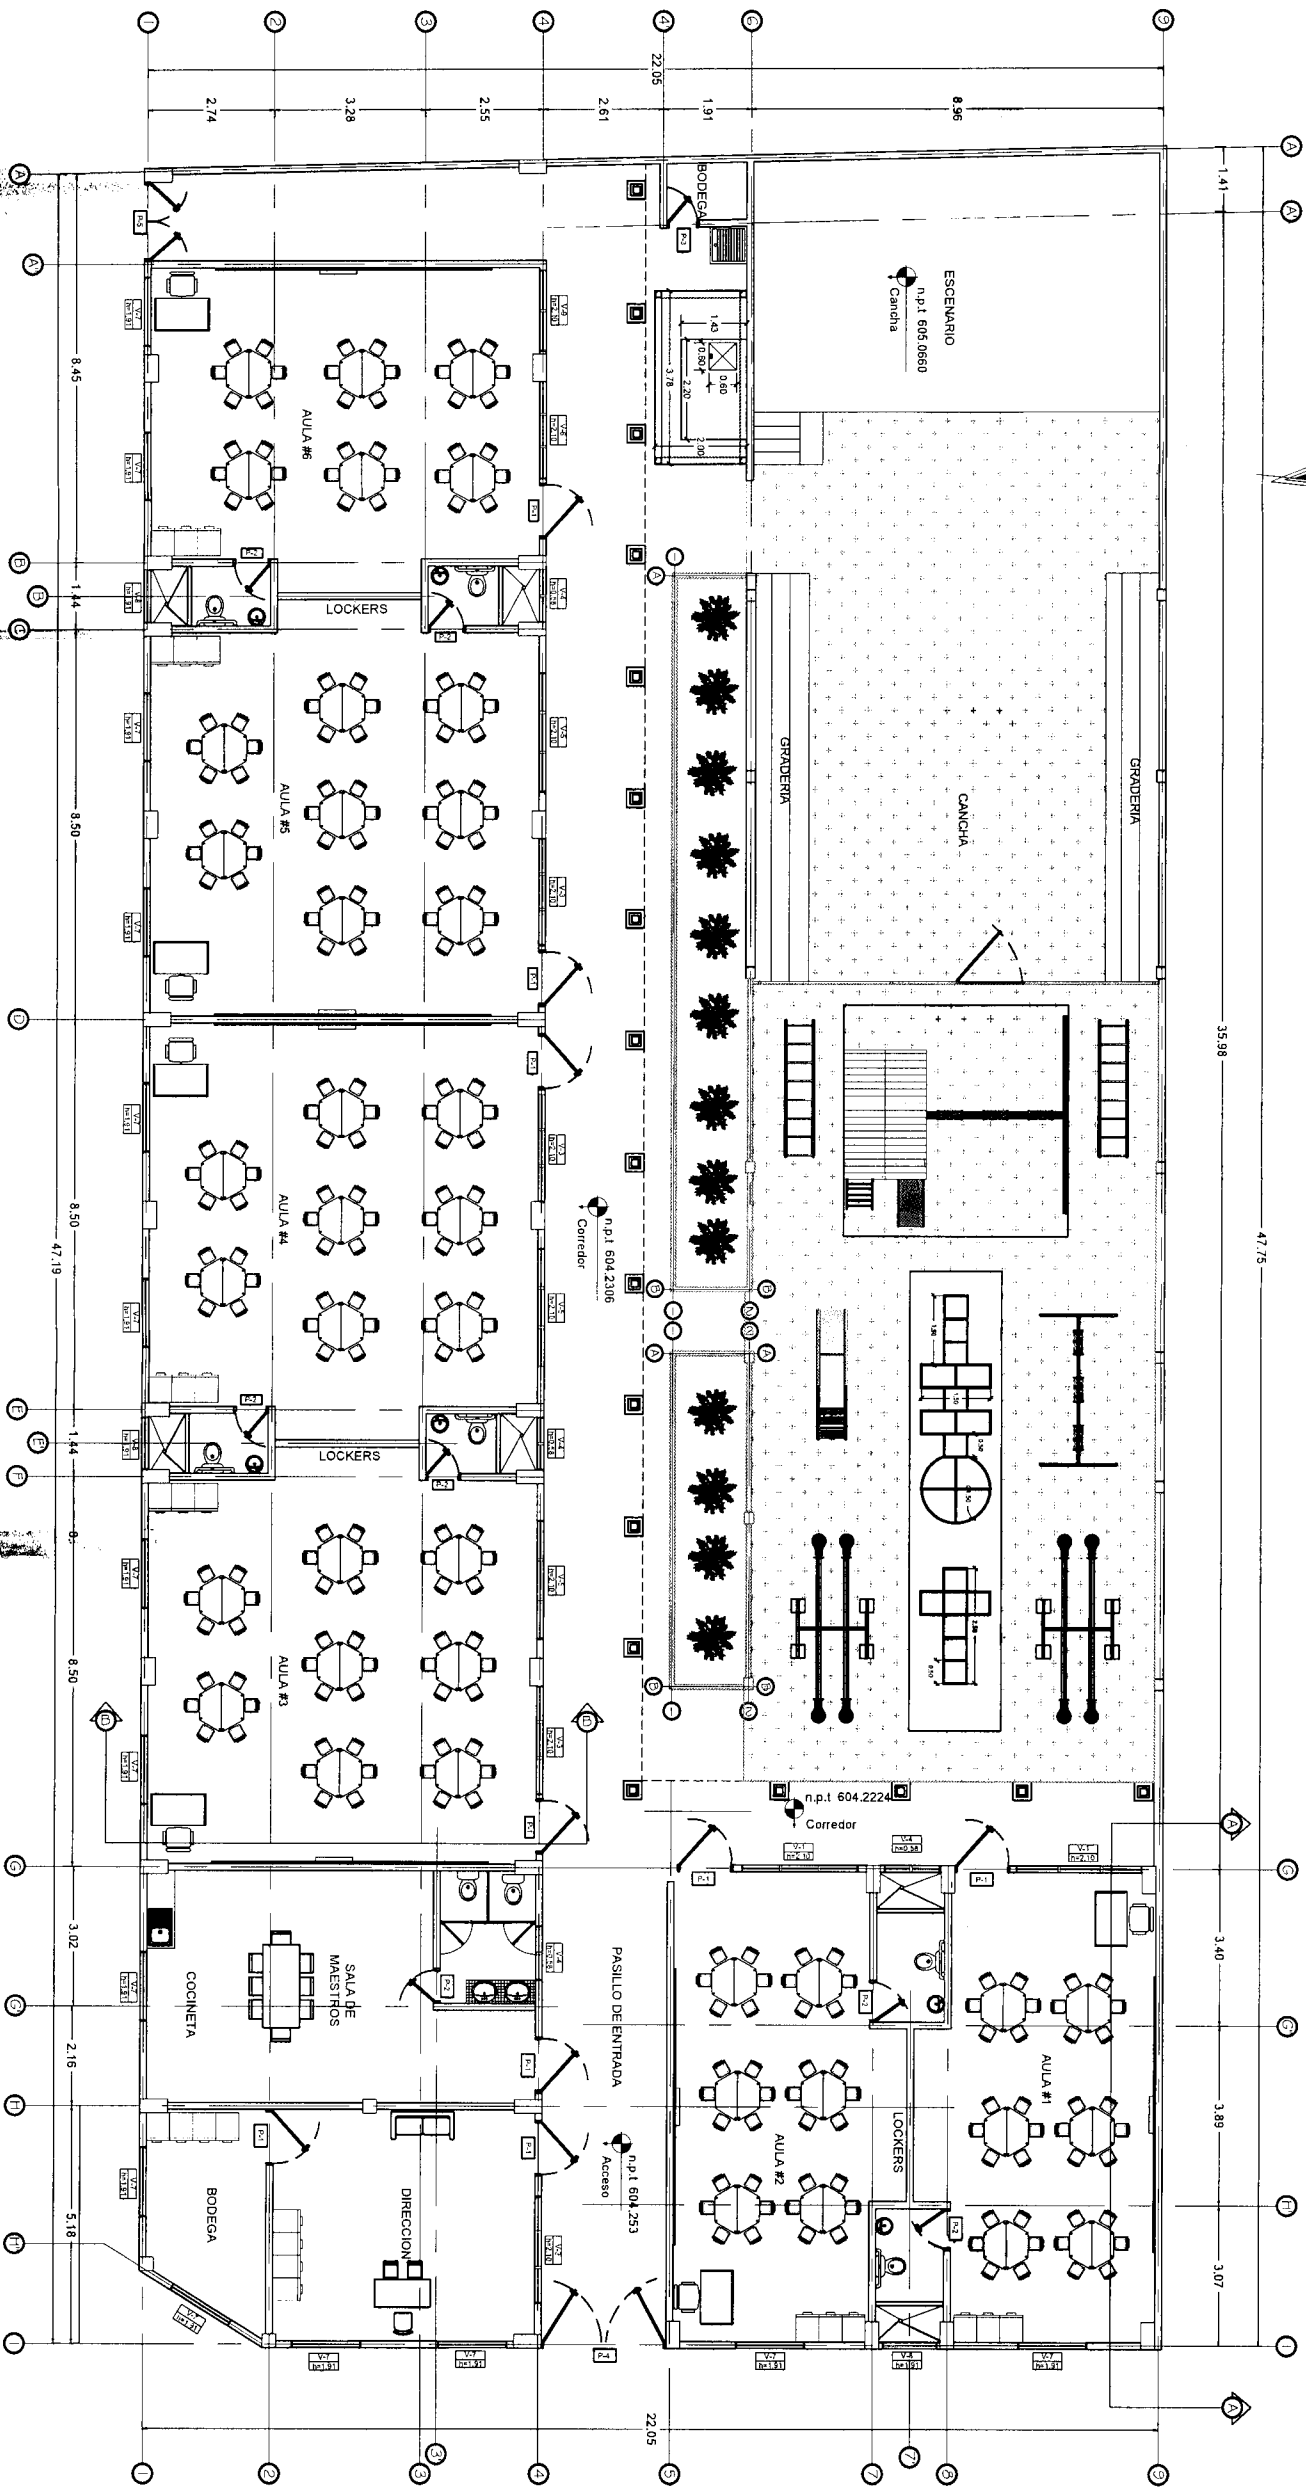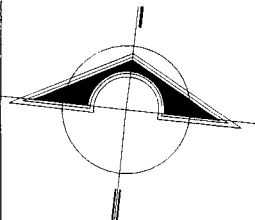

Planta Arquitectonica
Propuesta

PLANTA ARQUITECTONICA PROPUESTA

Escala 1:160

DIRECCIÓN DE PROYECTOS
F.H.S.



☆☆☆☆
INSTITUTO DE DESARROLLO
COMUNITARIO, AGUA Y
SANEAMIENTO

PROYECTO: RECONSTRUCCIÓN JARDIN DE NIÑOS
SAGRADO CORAZÓN **CÓDIGO :** 107298
UBICACIÓN: BARRIO EL CENTRO , MUNICIPIO DE
COMAYAGUA , DEPARTAMENTO DE COMAYAGUA

**PLANTA ARQUITECTONICA
PROPUESTA.**
EVALUÓ: ING. DAGOBERTO MÉNDEZ ESPINOZA.
LEVANTÓ: ING. DAGOBERTO MÉNDEZ ESPINOZA.

ESCALA:
INDICADA
FECHA:
NOV / 2021

10

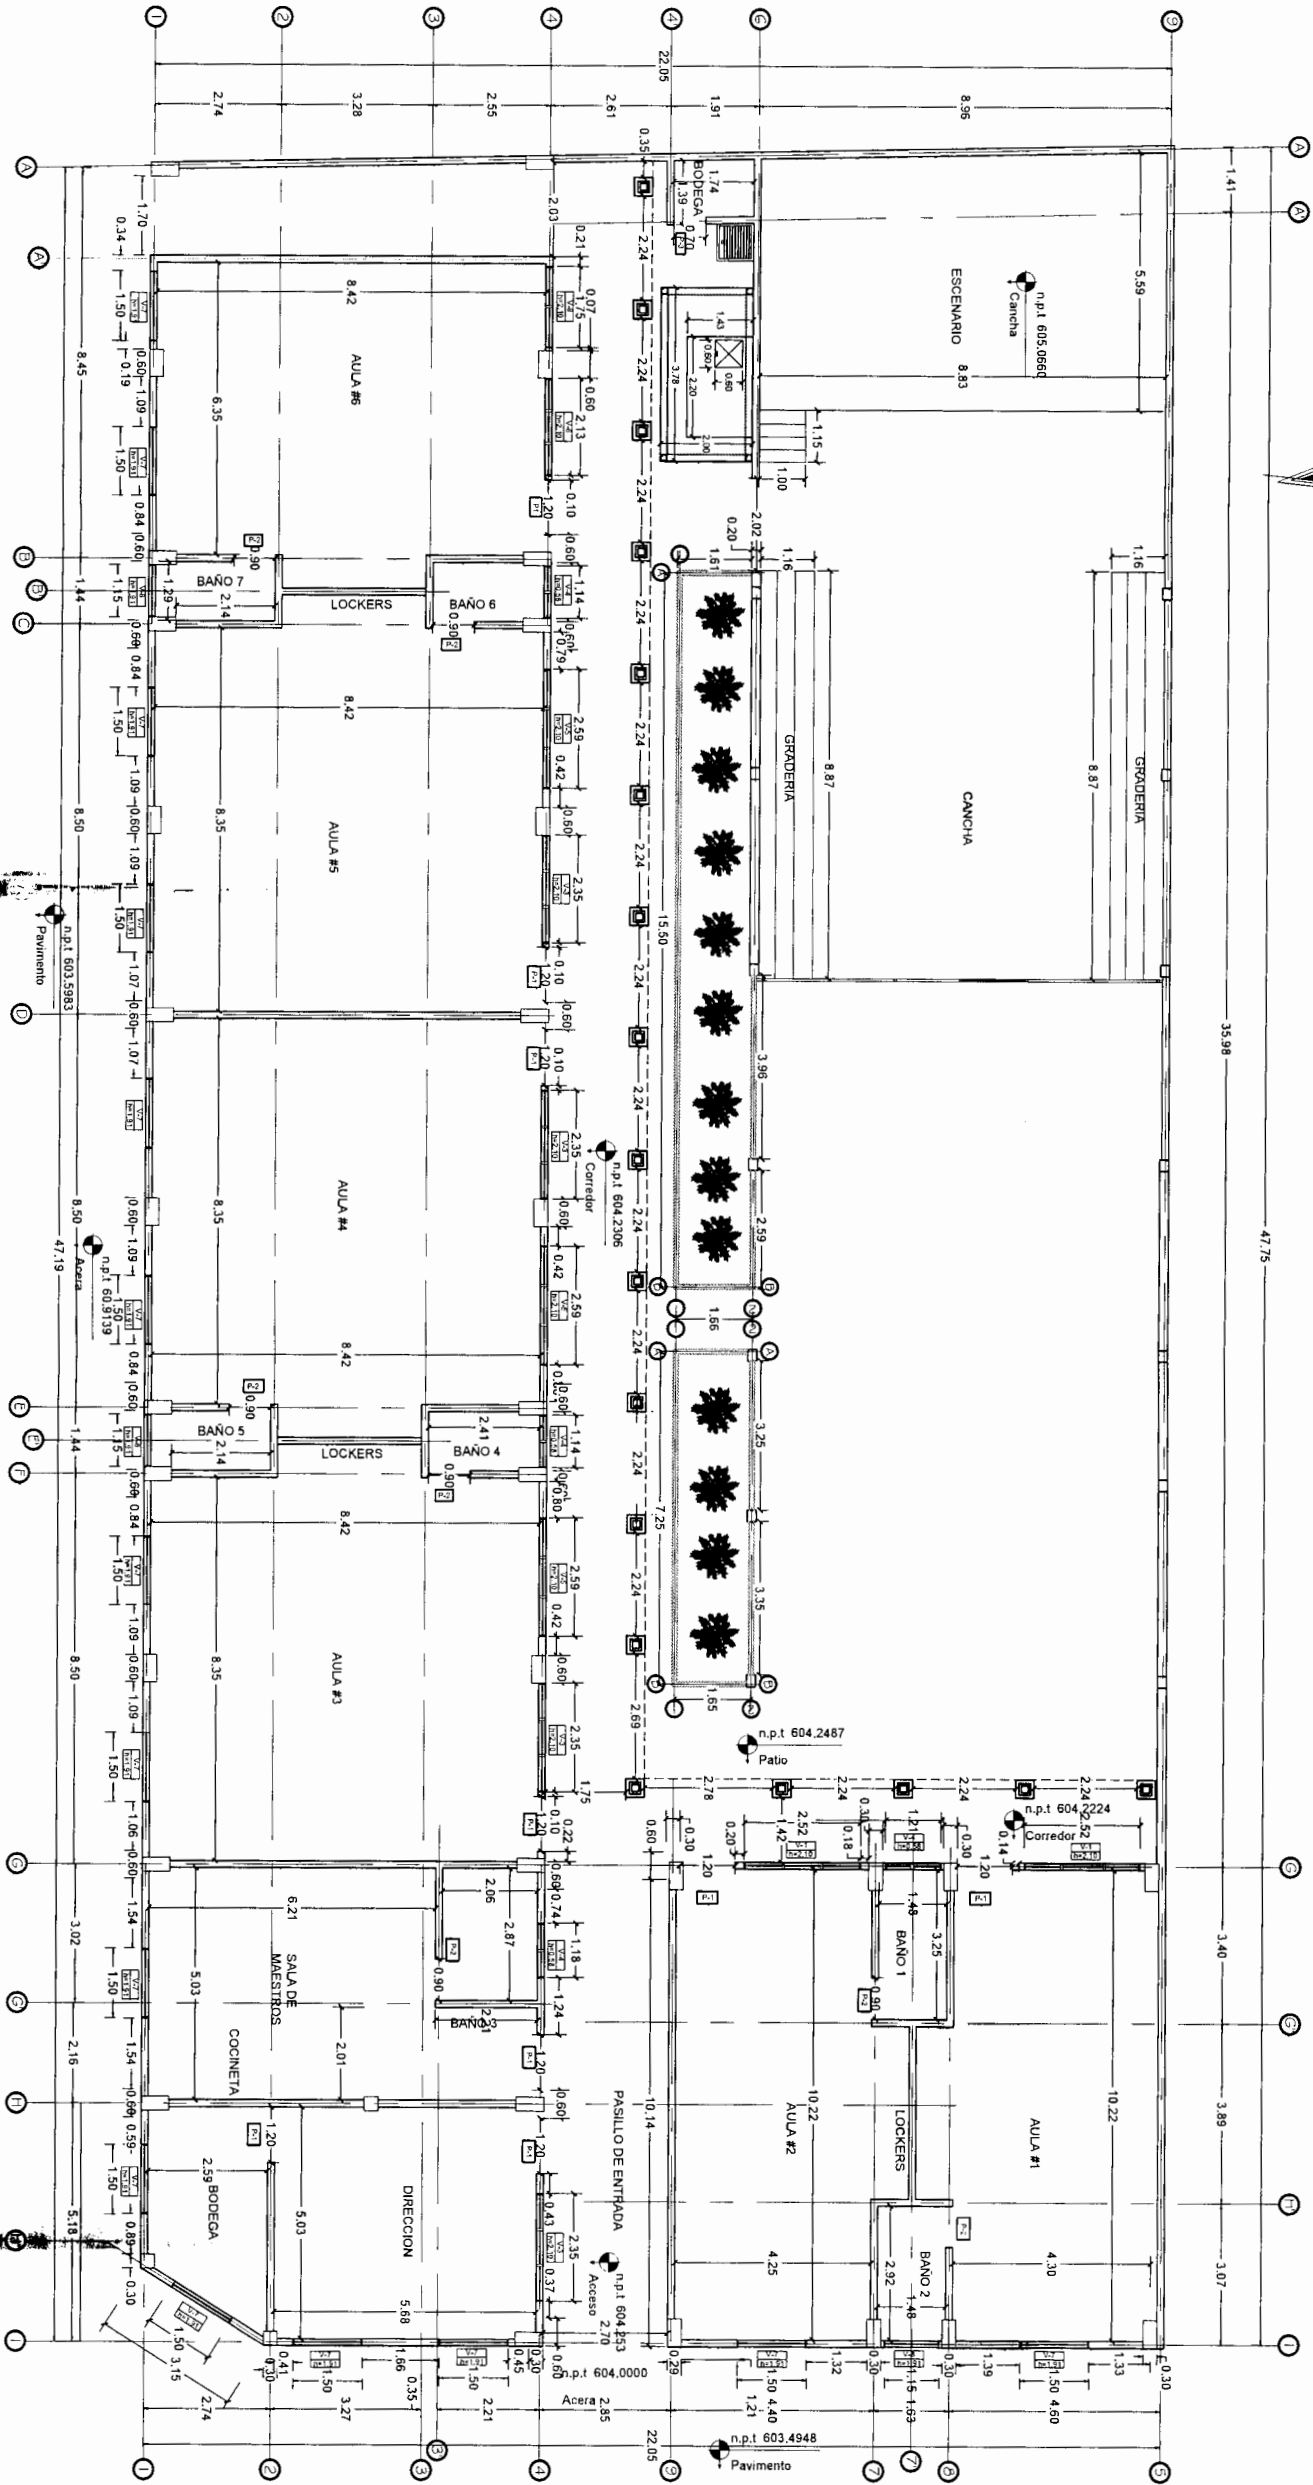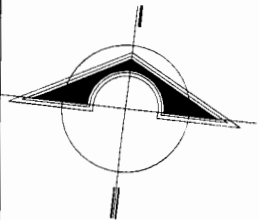

Planta Constructiva Propuesta

PLANTA CONSTRUCTIVA PROPUESTA

Escala 1:160

☆☆☆☆

INSTITUTO DE DESARROLLO
COMUNITARIO, AGUA Y
SANEAMIENTO

PROYECTO: RECONSTRUCCIÓN JARDIN DE NIÑOS
SAGRADO CORAZÓN

CÓDIGO : 107298

UBICACIÓN: BARRIO EL CENTRO , MUNICIPIO DE
COMAYAGUA , DEPARTAMENTO DE COMAYAGUA

PLANTA CONSTRUCTIVA
PROPUESTA.




EVALUÓ: ING. DAGOBERTO MÉNDEZ ESPINOZA.

LEVANTÓ: ING. DAGOBERTO MÉNDEZ ESPINOZA.

ESCALA:
INDICADA

FECHA:
NOV / 2021

11

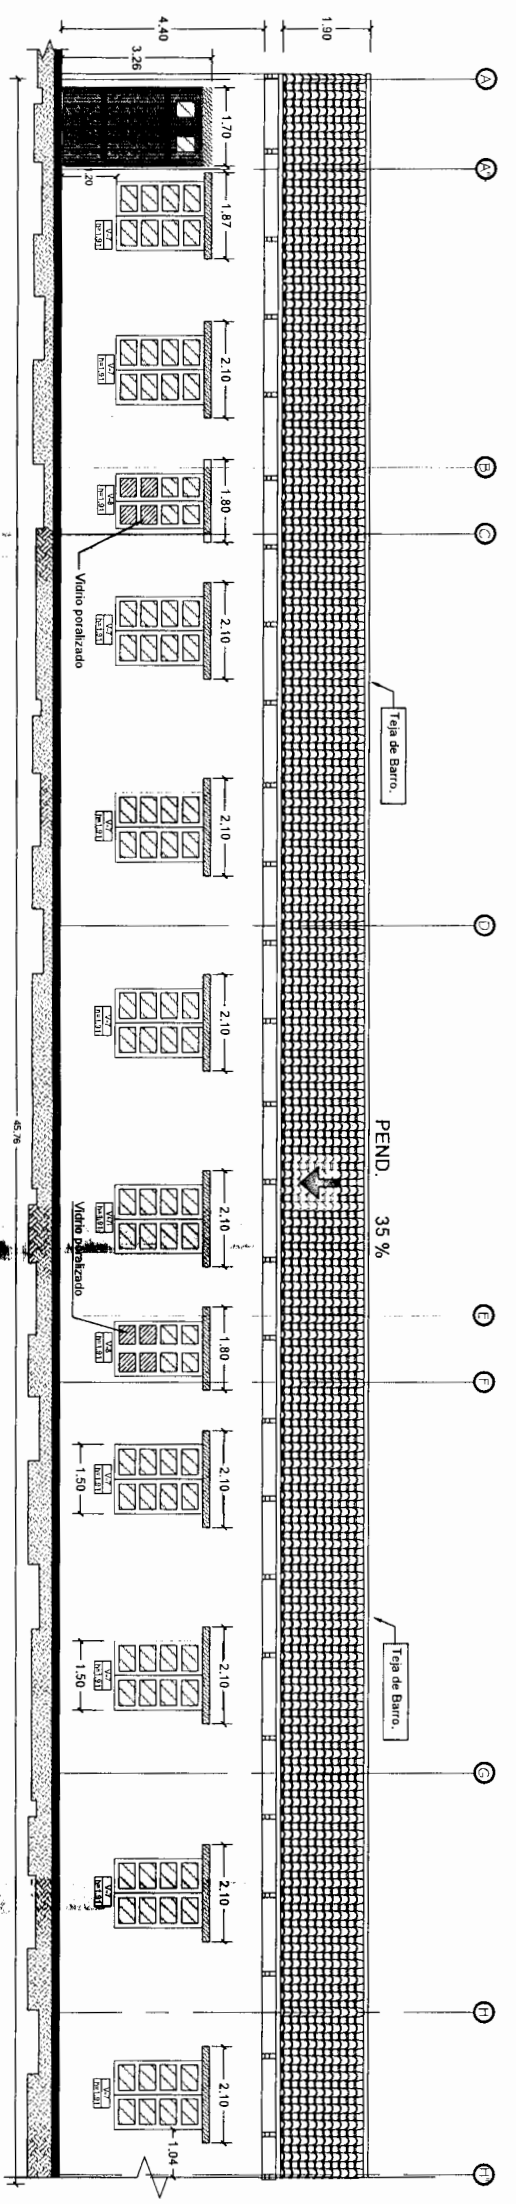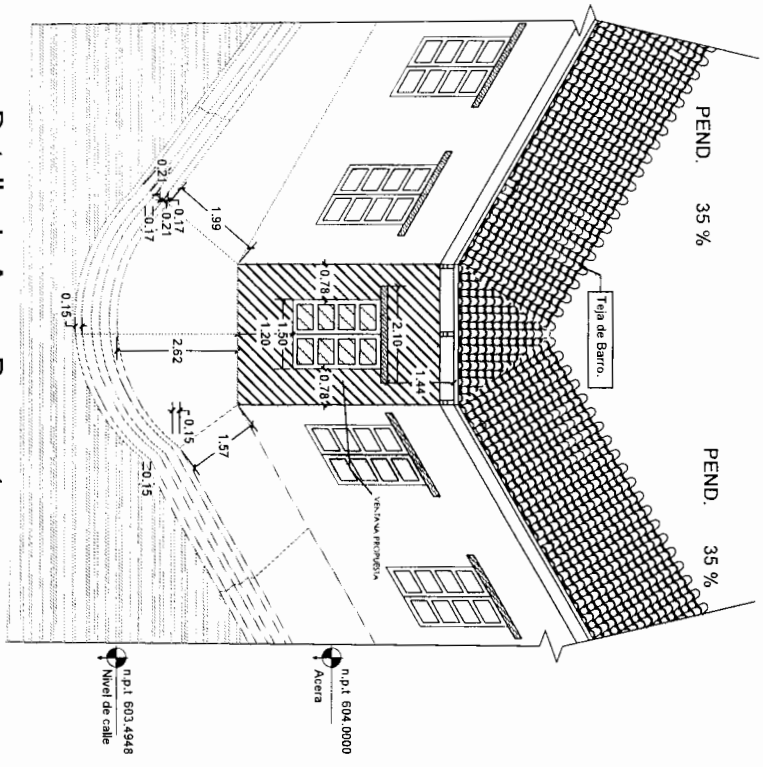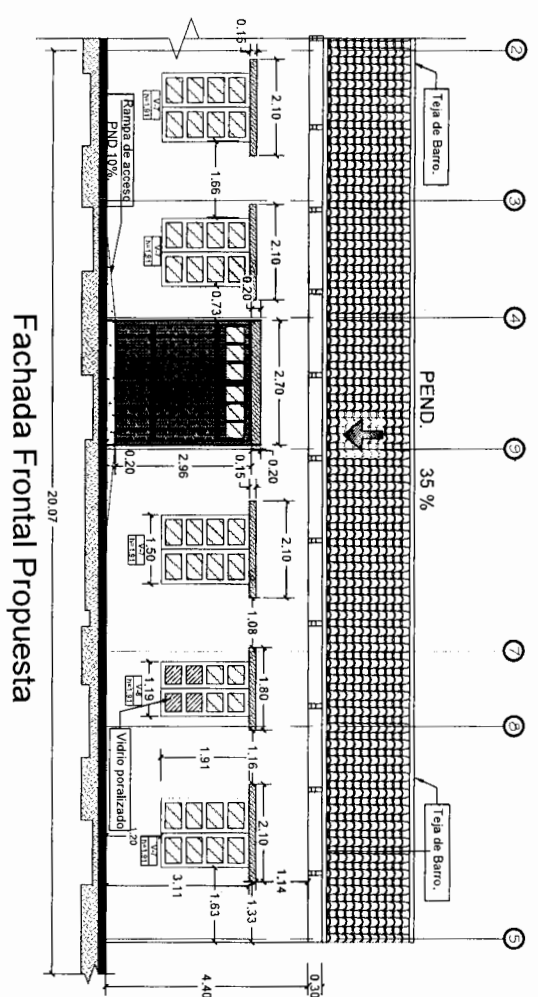

Nota:
En las ventanas de los baños se colocara vidrio polarizado en las 4 piezas inferiores para evitar la visibilidad desde el exterior hacia el interior para brindar privacidad.

Fachada Lateral Izquierda Propuesta


Fachada Frontal Propuesta

Detalle de Acera Propuesta



FACHADAS EXTERNAS PROPUESTAS

Escala 1:160

☆☆☆☆☆ INSTITUTO DE DESARROLLO COMUNITARIO, AGUA Y SANEAMIENTO DIRECCIÓN DE PROYECTOS CHIS	PROYECTO: RECONSTRUCCIÓN JARDIN DE NIÑOS SAGRADO CORAZÓN CÓDIGO : 107298	FACHASDAS EXTERNAS PROPUESTAS.	ESCALA: INDICADA	12
	UBICACIÓN: BARRIO EL CENTRO , MUNICIPIO DE COMAYAGUA , DEPARTAMENTO DE COMAYAGUA	EVALUÓ: ING. DAGOBERTO MÉNDEZ ESPINOZA. LEVANTÓ: ING. DAGOBERTO MÉNDEZ ESPINOZA.	FECHA: NOV / 2021	

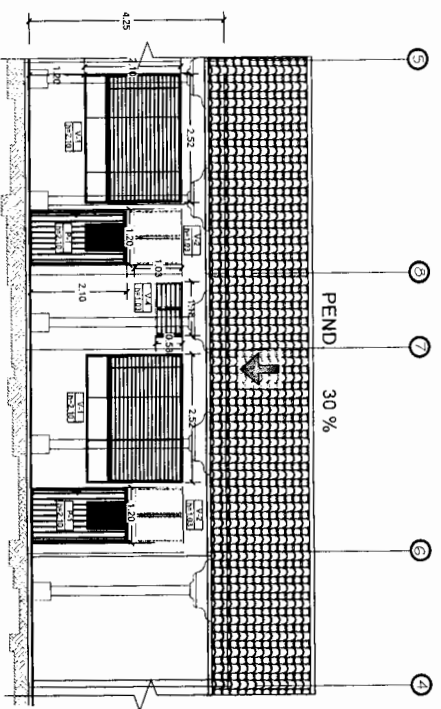

Fachada Interna Propuesta

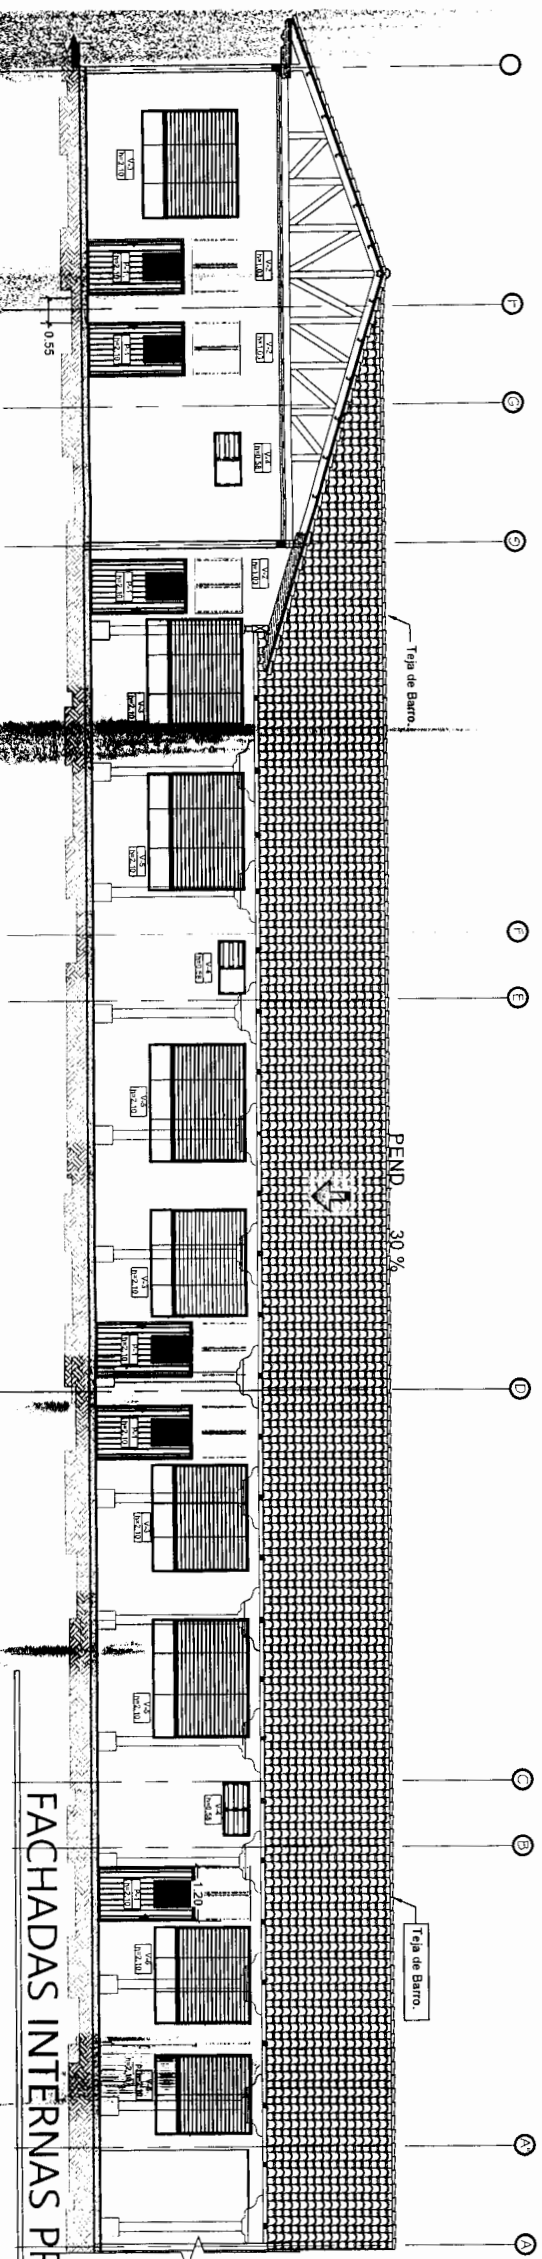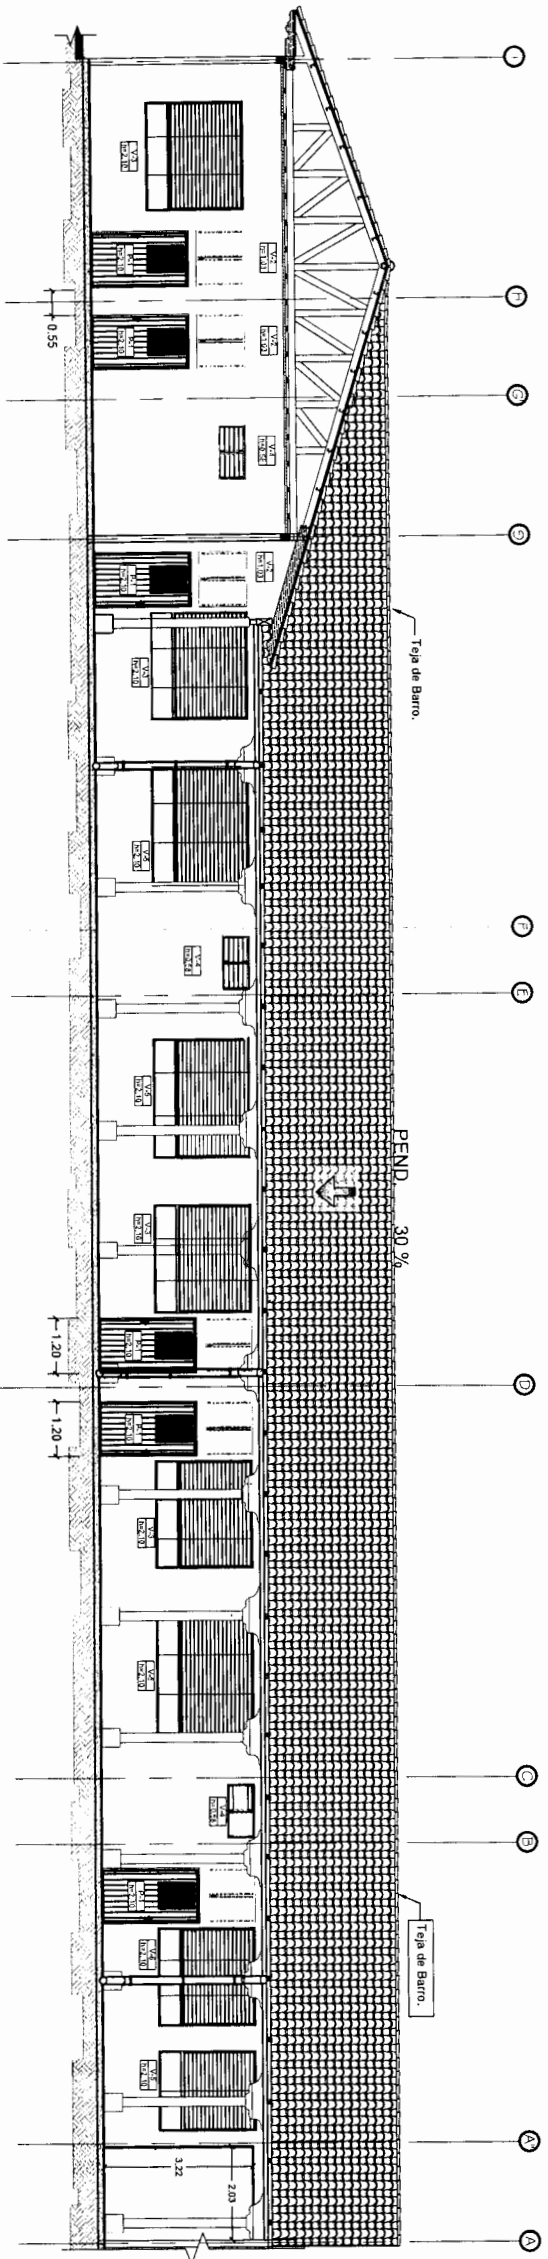

FACHADAS INTERNAS PROPUESTAS

Escala 1:160

PROYECTO: RECONSTRUCCIÓN JARDIN DE NIÑOS
SAGRADO CORAZÓN **CÓDIGO :** 107298
UBICACIÓN: BARRIO EL CENTRO , MUNICIPIO DE
COMAYAGUA , DEPARTAMENTO DE COMAYAGUA

**FACHASDAS INTERNAS
PROPUESTAS.**


EVALUÓ: ING. DAGOBERTO MÉNDEZ ESPINOZA.
LEVANTÓ: ING. DAGOBERTO MÉNDEZ ESPINOZA.

ESCALA:
INDICADA
FECHA:
NOV / 2021


13

☆☆☆☆
INSTITUTO DE DESARROLLO
COMUNITARIO, AGUA Y
SANEAMIENTO


DIRECCIÓN DE PROYECTOS
CHIS

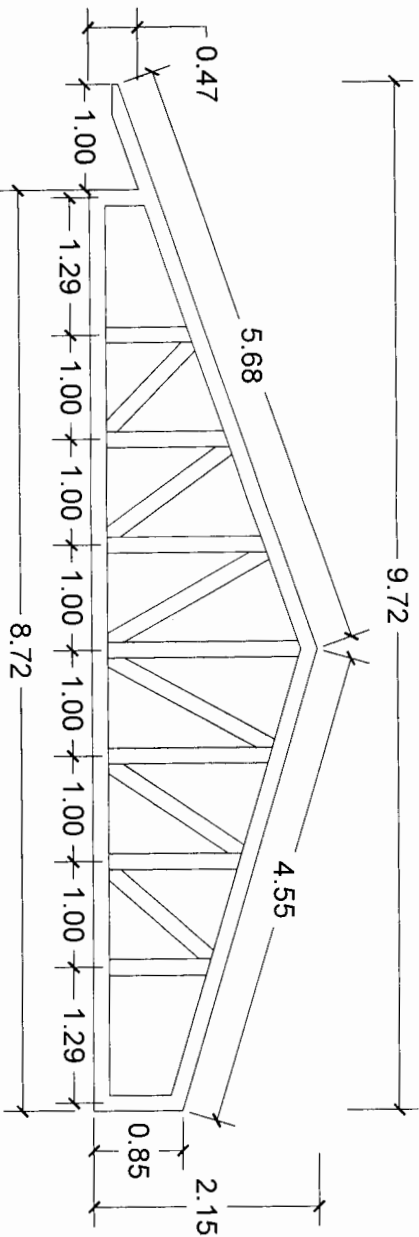


Cercha V-01

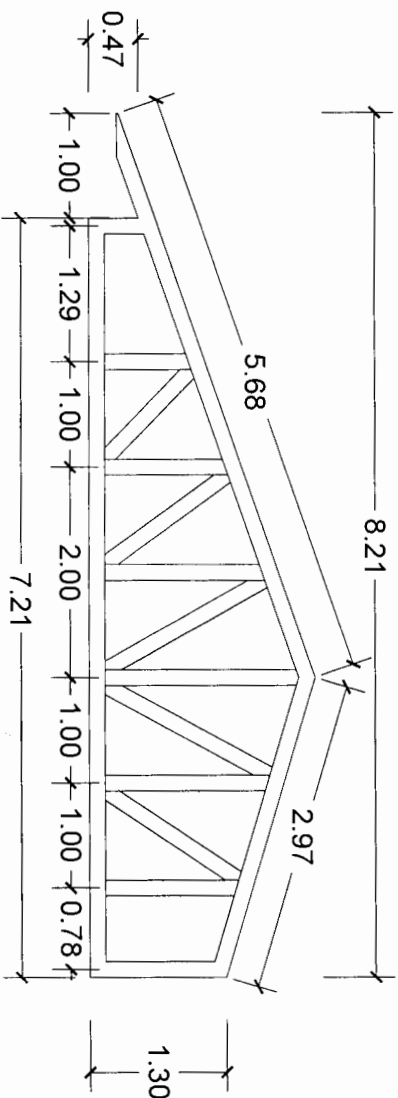


Cercha V-01


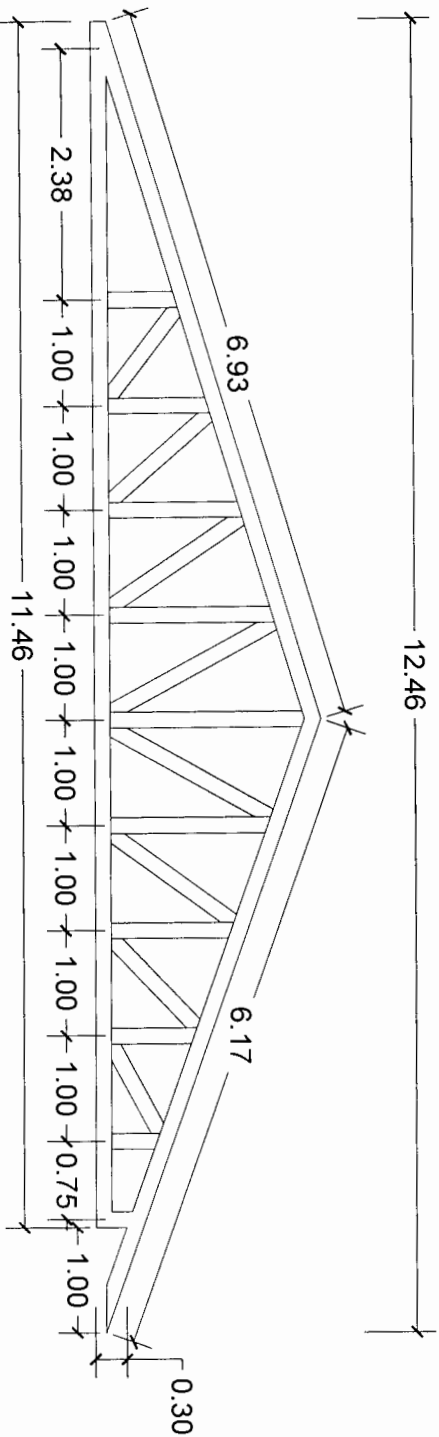


Cercha V-04

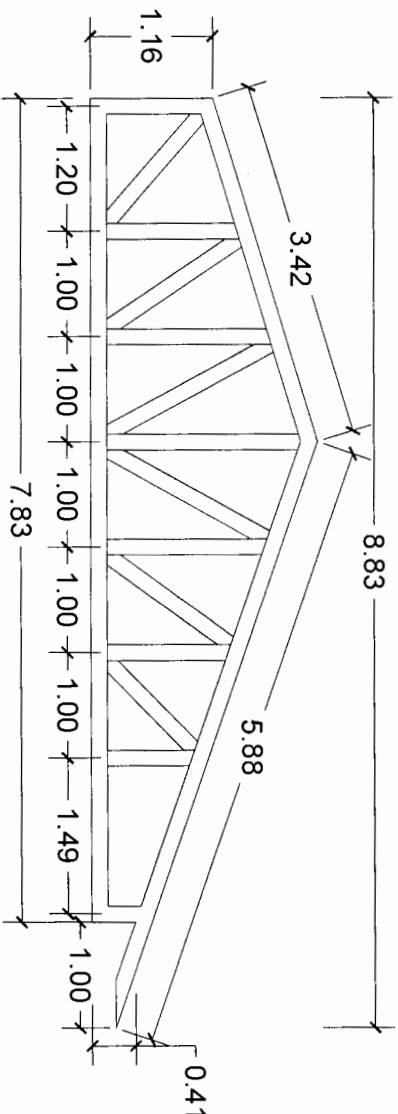

Cercha V-03

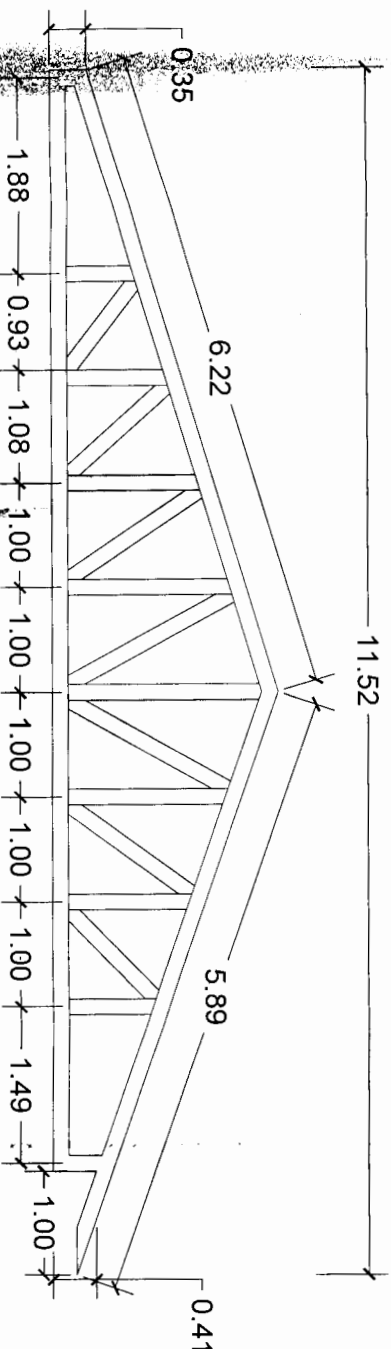

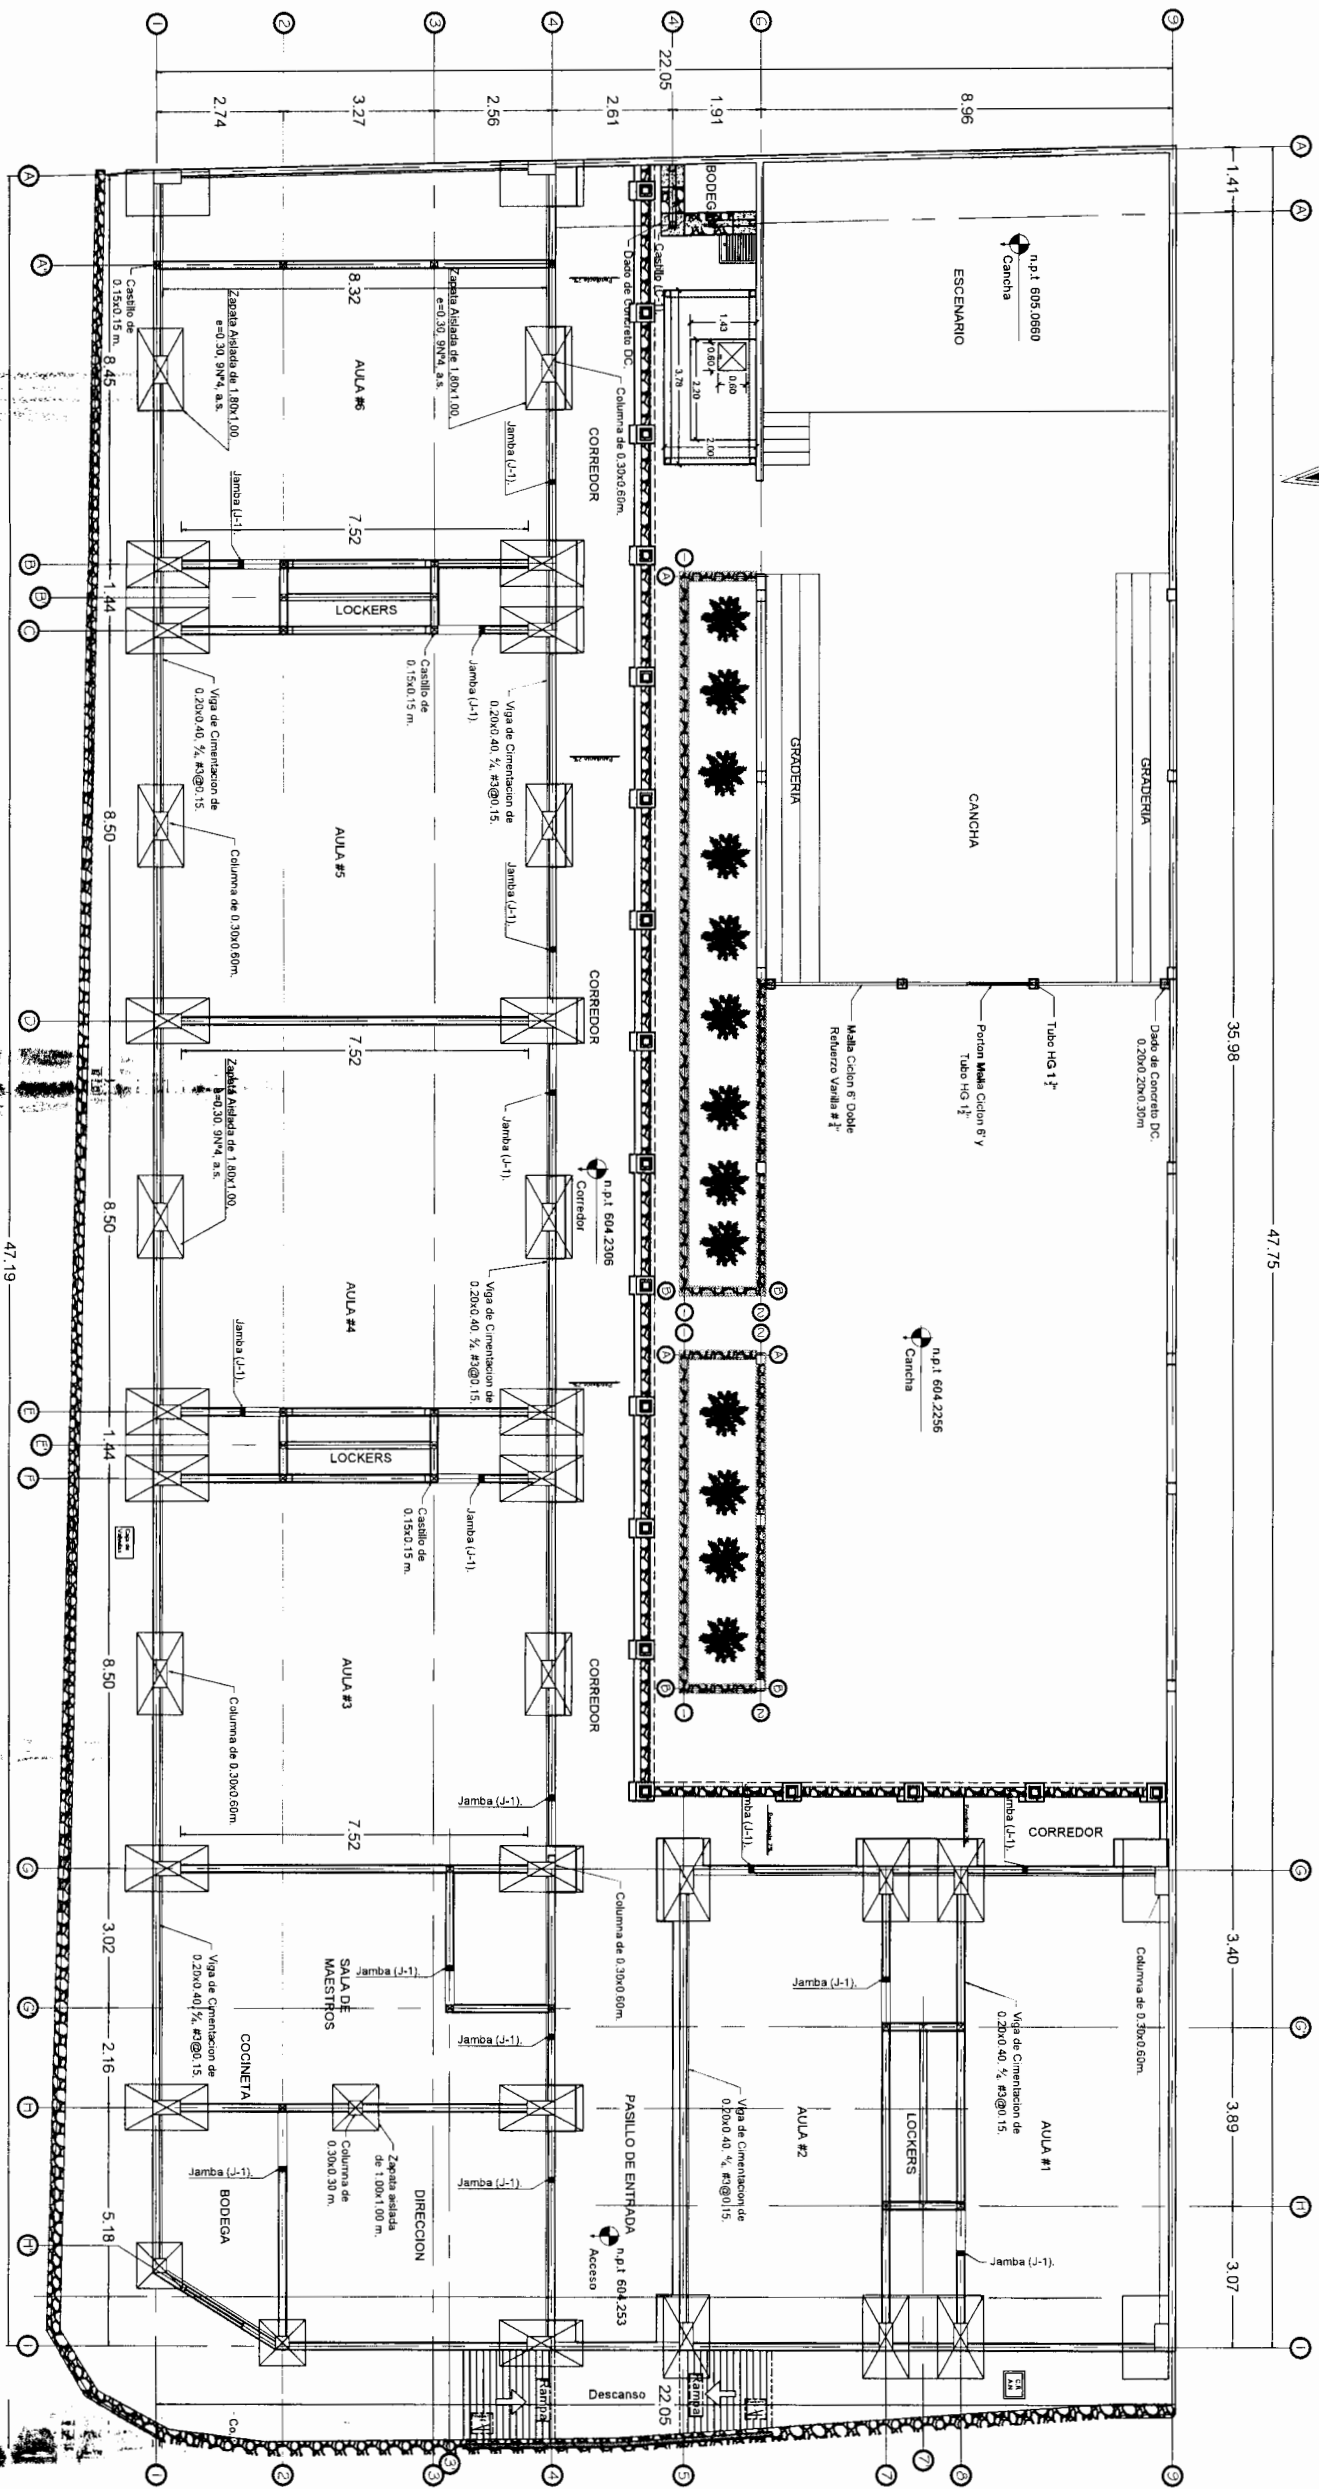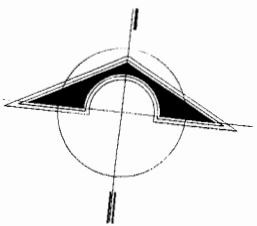

PLANTA DE CIMENTACIÓN PROPUESTA

Escala 1:100

RECEPCIÓN DE PROYECTOS
FPT/MDOR - PHIS


☆☆☆☆
INSTITUTO DE DESARROLLO
COMUNITARIO, AGUA Y
SANEAMIENTO

PROYECTO: RECONSTRUCCIÓN JARDIN DE NIÑOS
SAGRADO CORAZÓN **CÓDIGO :** 107298
UBICACIÓN: BARRIO EL CENTRO , MUNICIPIO DE
COMAYAGUA , DEPARTAMENTO DE COMAYAGUA

**PLANTA DE CIMENTACIÓN
PROPUESTA.**
EVALUÓ: ING. DAGOBERTO MÉNDEZ.
LEVANTÓ: ING. DAGOBERTO MÉNDEZ.

ESCALA:
INDICADA
FECHA:
NOV / 2021


16

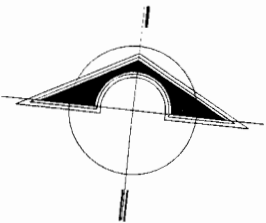

SÍMBOLO	DESCRIPCIÓN
	TEJA DE BARRO COSIDA
	LÁMINA METÁLICA

Nota:
Techo de lamina metálica
pintada en INDIANA.

47.75

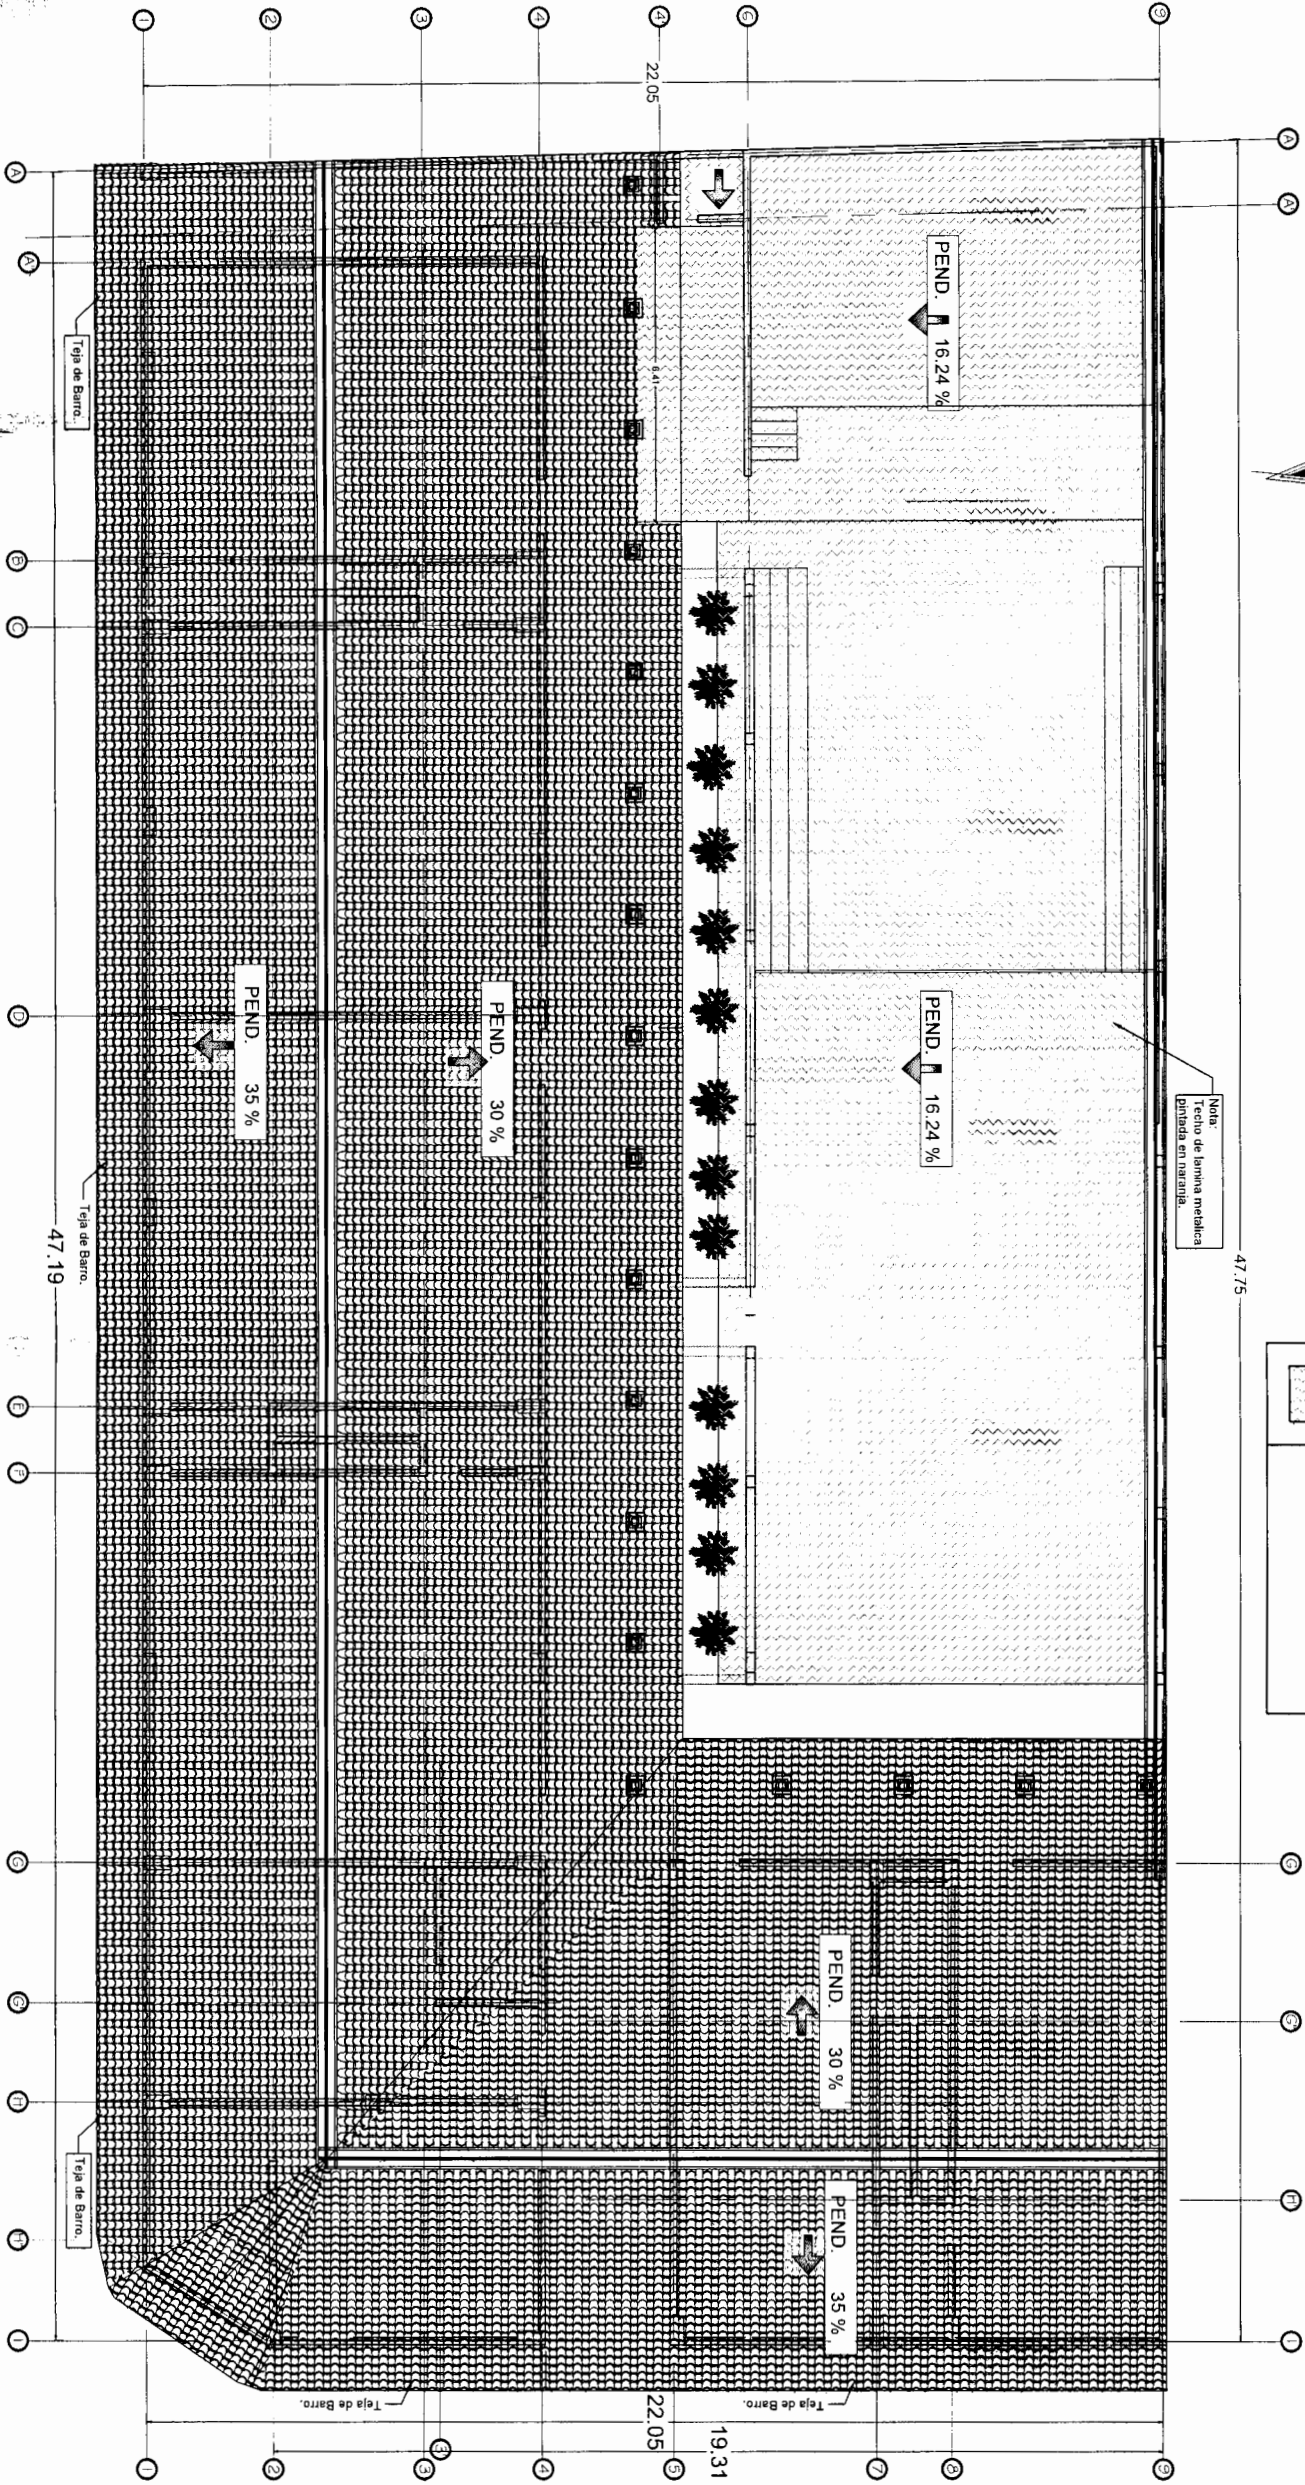

PLANTA DE TECHOS PROPUESTA


Escala 1:160



PROYECTO: RECONSTRUCCIÓN JARDIN DE NIÑOS
SAGRADO CORAZÓN **CÓDIGO :** 107298
UBICACIÓN: BARRIO EL CENTRO , MUNICIPIO DE
COMAYAGUA , DEPARTAMENTO DE COMAYAGUA

**PLANO DE TECHOS
PRUPUESTO.**
EVALUÓ: ING. DAGOBERTO MÉNDEZ.
LEVANTÓ: ING. DAGOBERTO MÉNDEZ.

ESCALA:
INDICADA
FECHA:
NOV / 2018

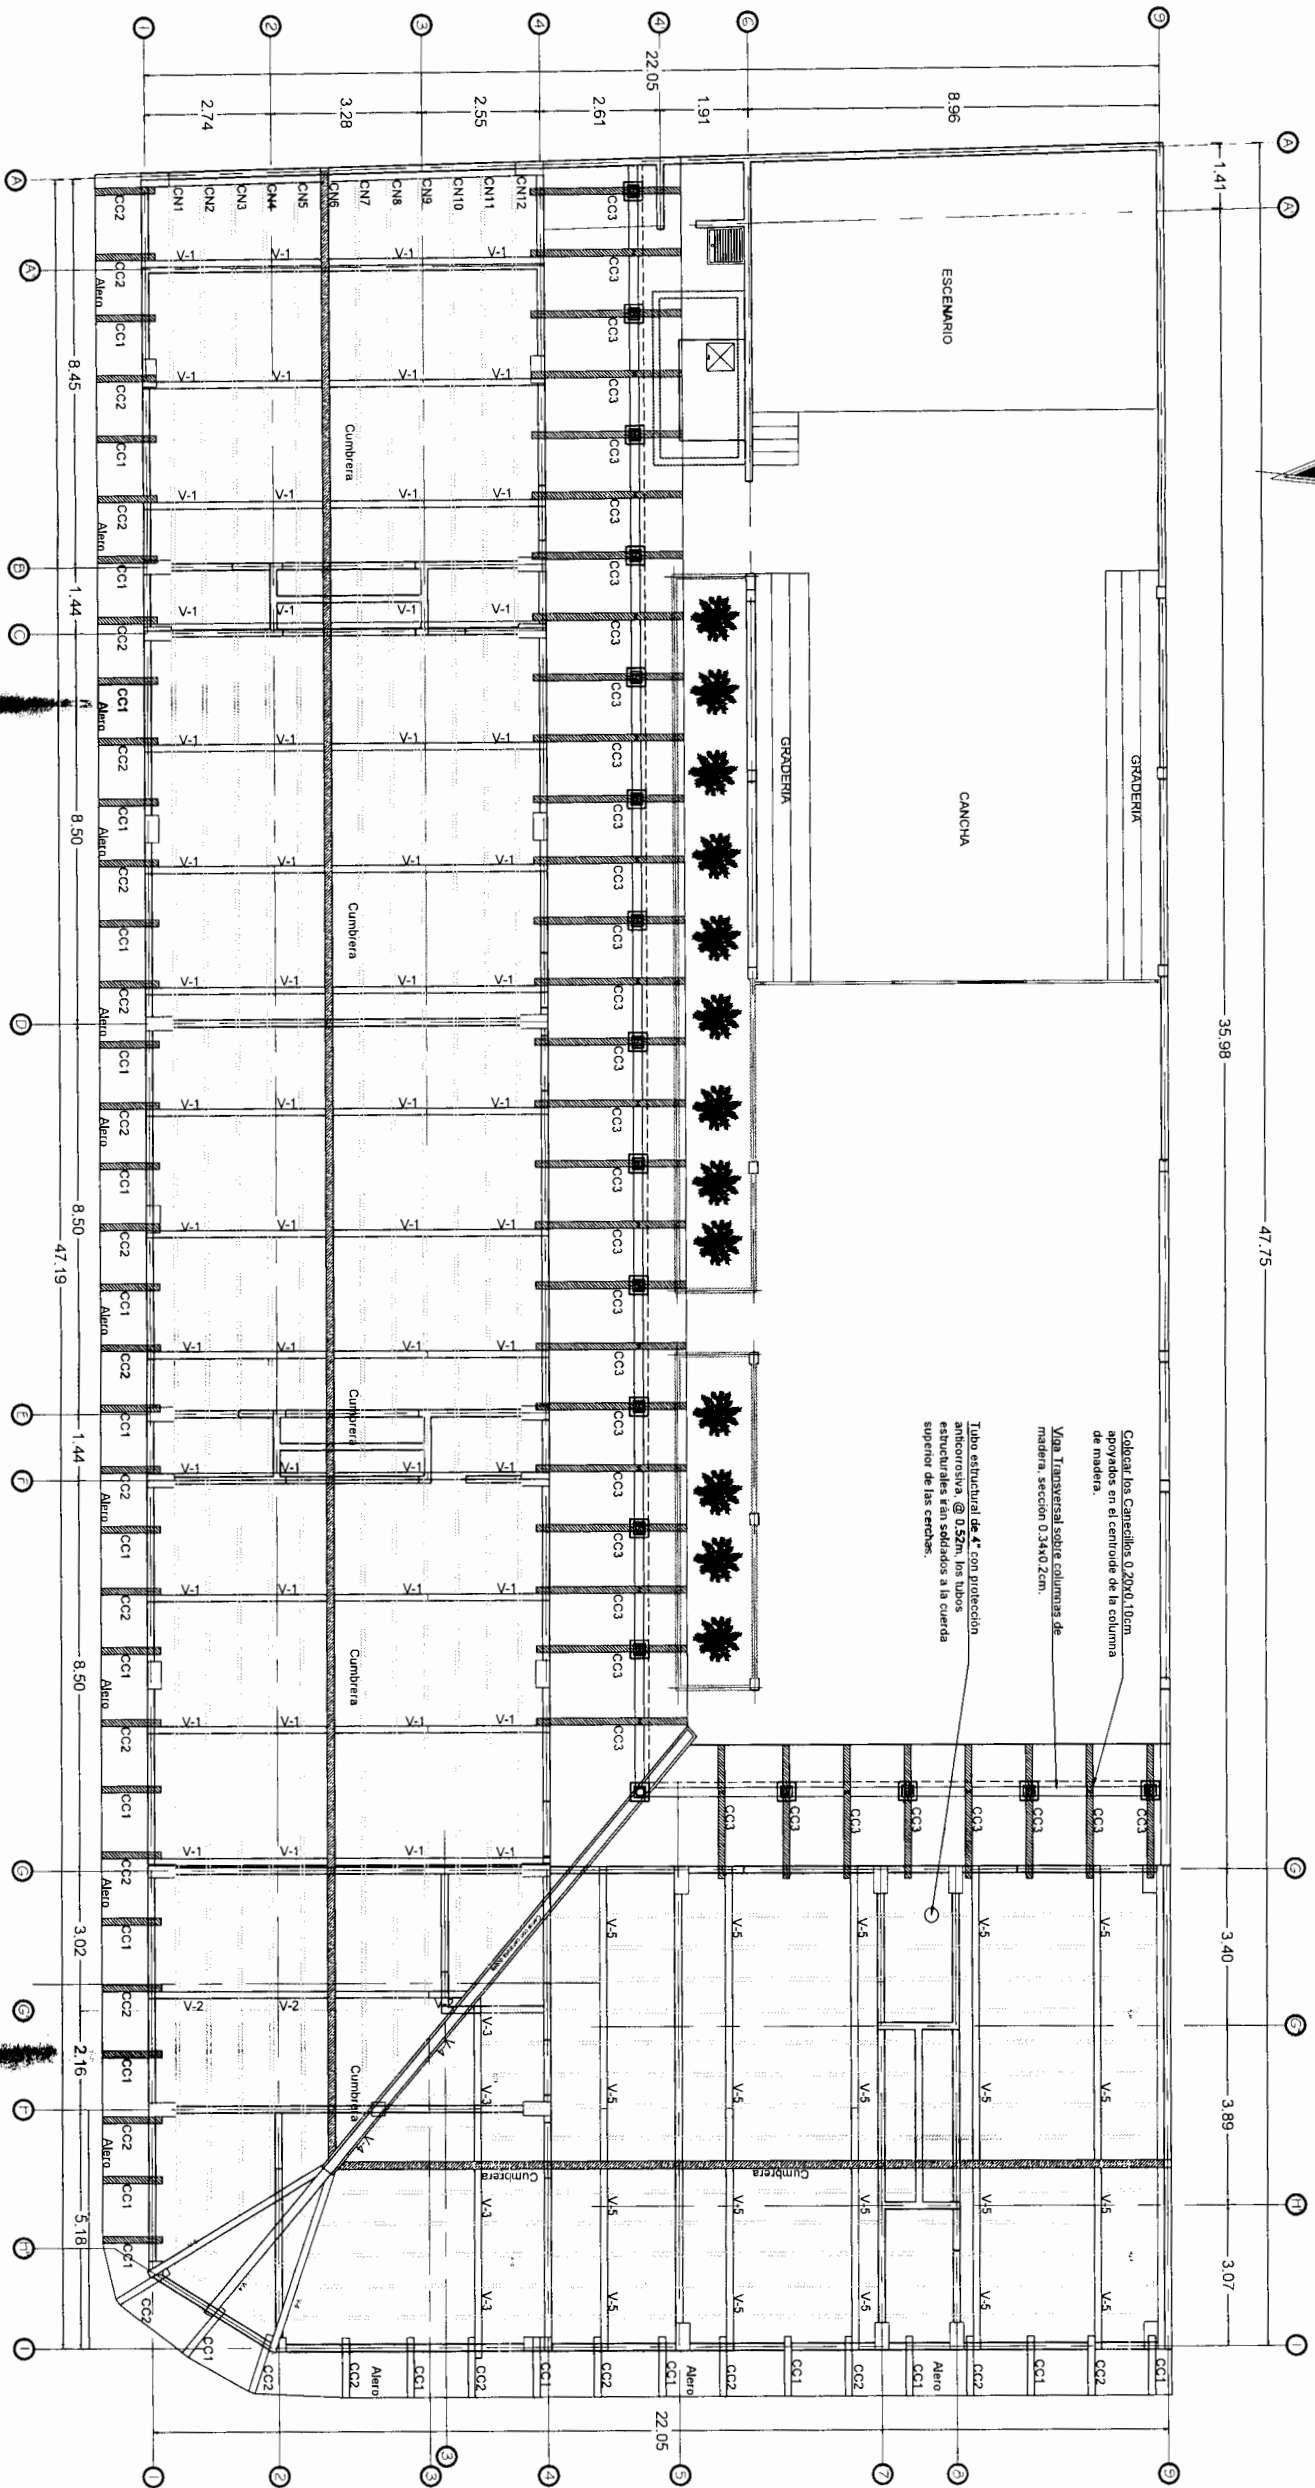

Escala 1:160

ESTRUCTURA DE TECHOS
PROPUESTA.

EVALUÓ: ING. DAGOBERTO MÉNDEZ.

LEVANTÓ: ING. DAGOBERTO MÉNDEZ.



ESCALA:
INDICADA

FECHA:
NOV / 2018

18


**INSTITUTO DE DESARROLLO
COMUNITARIO, AGUA Y
SANEAMIENTO**

DIRECCIÓN DE PROYECTOS
EVAM/JADOR - LEHS

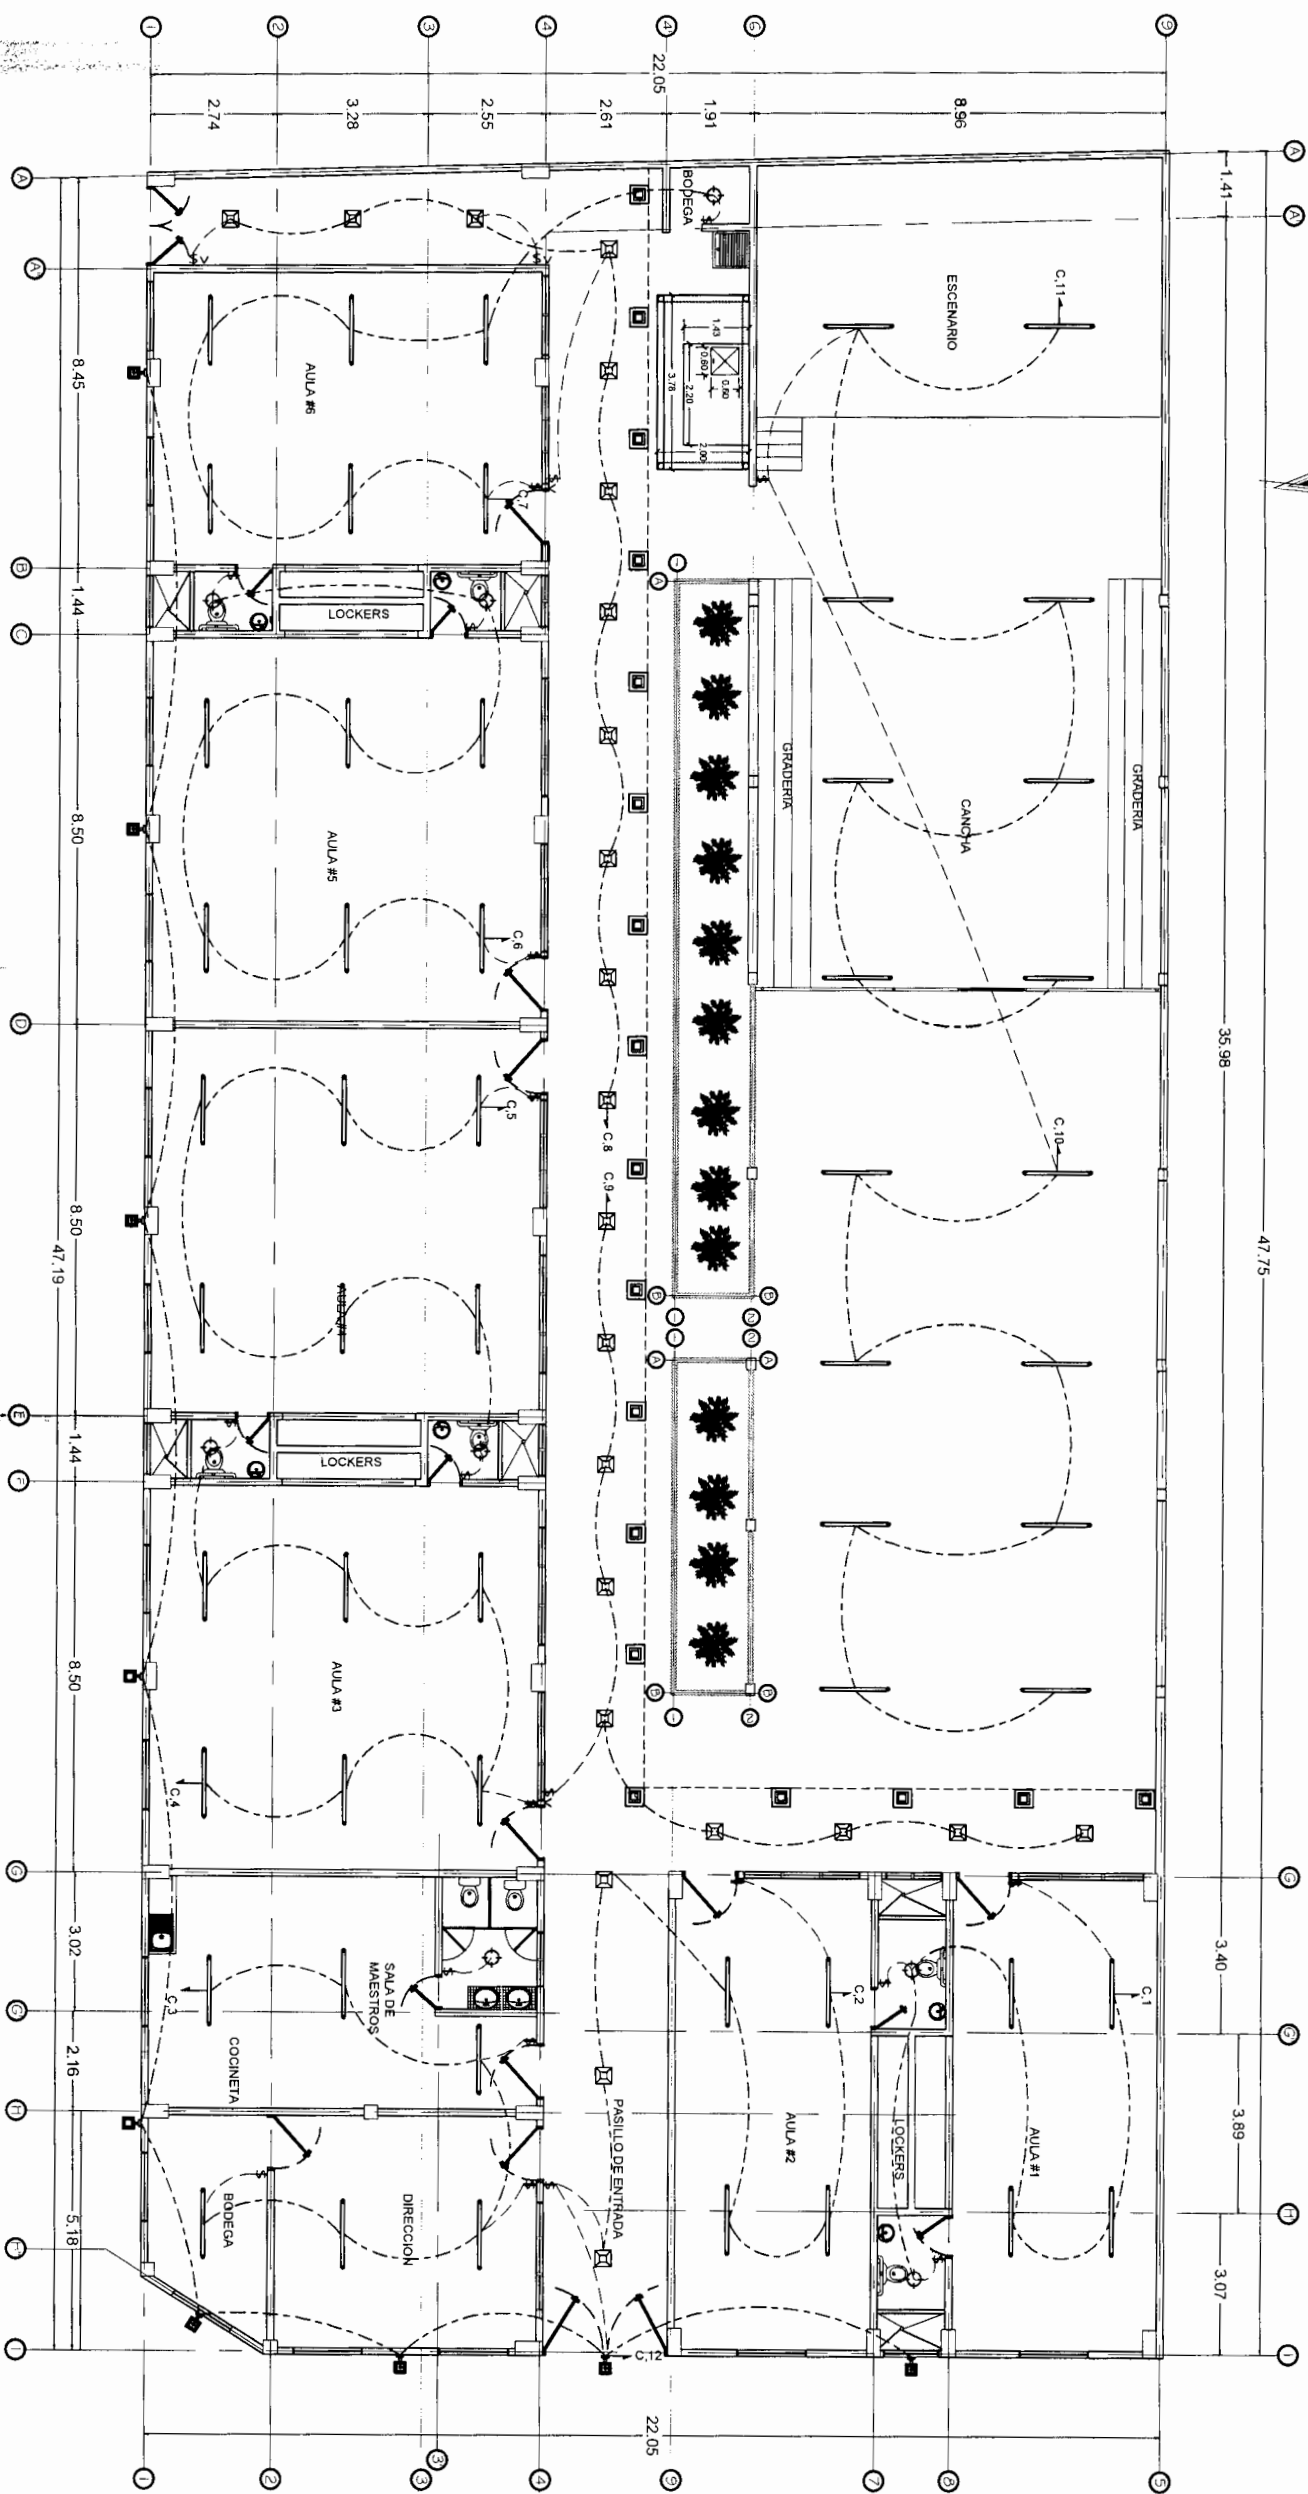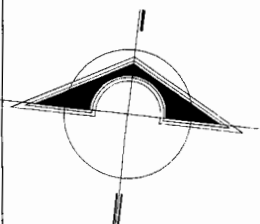

PLANO DE ILUMINACIÓN PROPUESTO



Escala 1:160

★ ★ ★ ★ ★
INSTITUTO DE DESARROLLO
COMUNITARIO, AGUA Y
SANEAMIENTO

PROYECTO: RECONSTRUCCIÓN JARDIN DE NIÑOS
SAGRADO CORAZÓN **CÓDIGO :** 107298
UBICACIÓN: BARRIO EL CENTRO , MUNICIPIO DE
COMAYAGUA , DEPARTAMENTO DE COMAYAGUA

**PLANO DE CIRCUITO DE
VENTILADORES.**
EVALUÓ: ING. DAGOBERTO MÉNDEZ.
LEVANTÓ: ING. DAGOBERTO MÉNDEZ.

ESCALA:
INDICADA
FECHA:
NOV / 2021

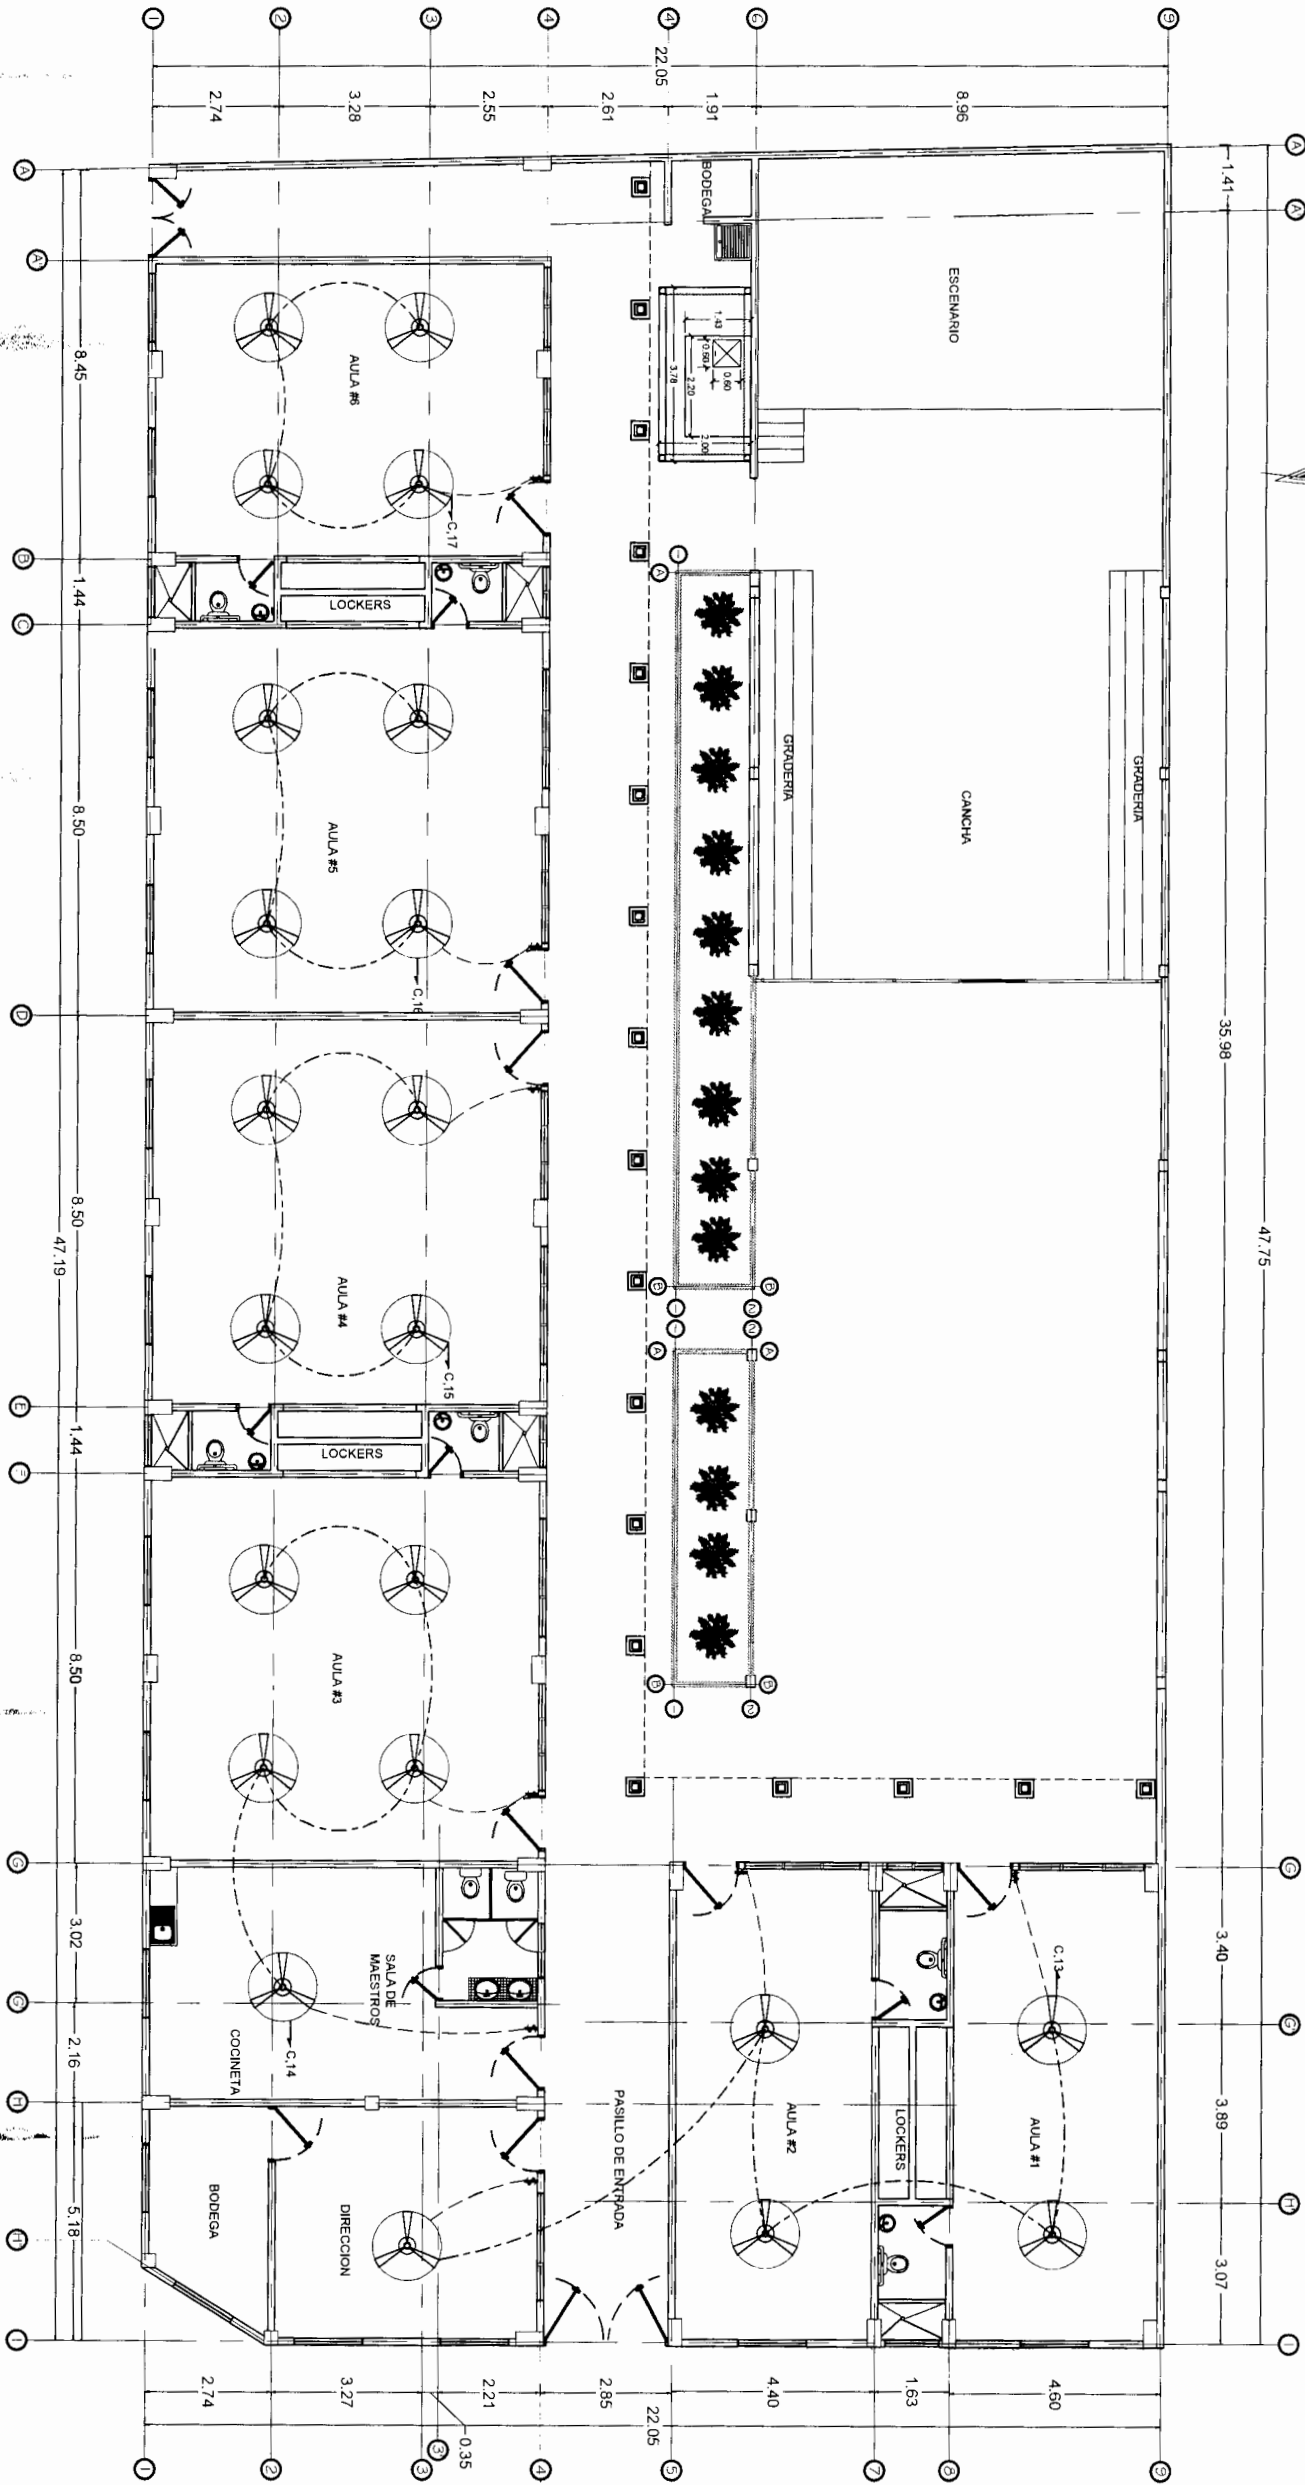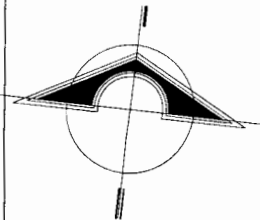

PLANO DE ILUMINACIÓN PROPUESTO



Escala 1:160

☆☆☆☆
INSTITUTO DE DESARROLLO
COMUNITARIO, AGUA Y
SANEAMIENTO

PROYECTO: RECONSTRUCCIÓN JARDIN DE NIÑOS
SAGRADO CORAZÓN **CÓDIGO :** 107298
UBICACIÓN: BARRIO EL CENTRO , MUNICIPIO DE
COMAYAGUA , DEPARTAMENTO DE COMAYAGUA

**PLANO DE ILUMINACIÓN
PRUPUESTO.**
EVALUÓ: ING. DAGOBERTO MÉNDEZ.
LEVANTÓ: ING. DAGOBERTO MÉNDEZ.

ESCALA:
INDICADA
FECHA:
NOV / 2021

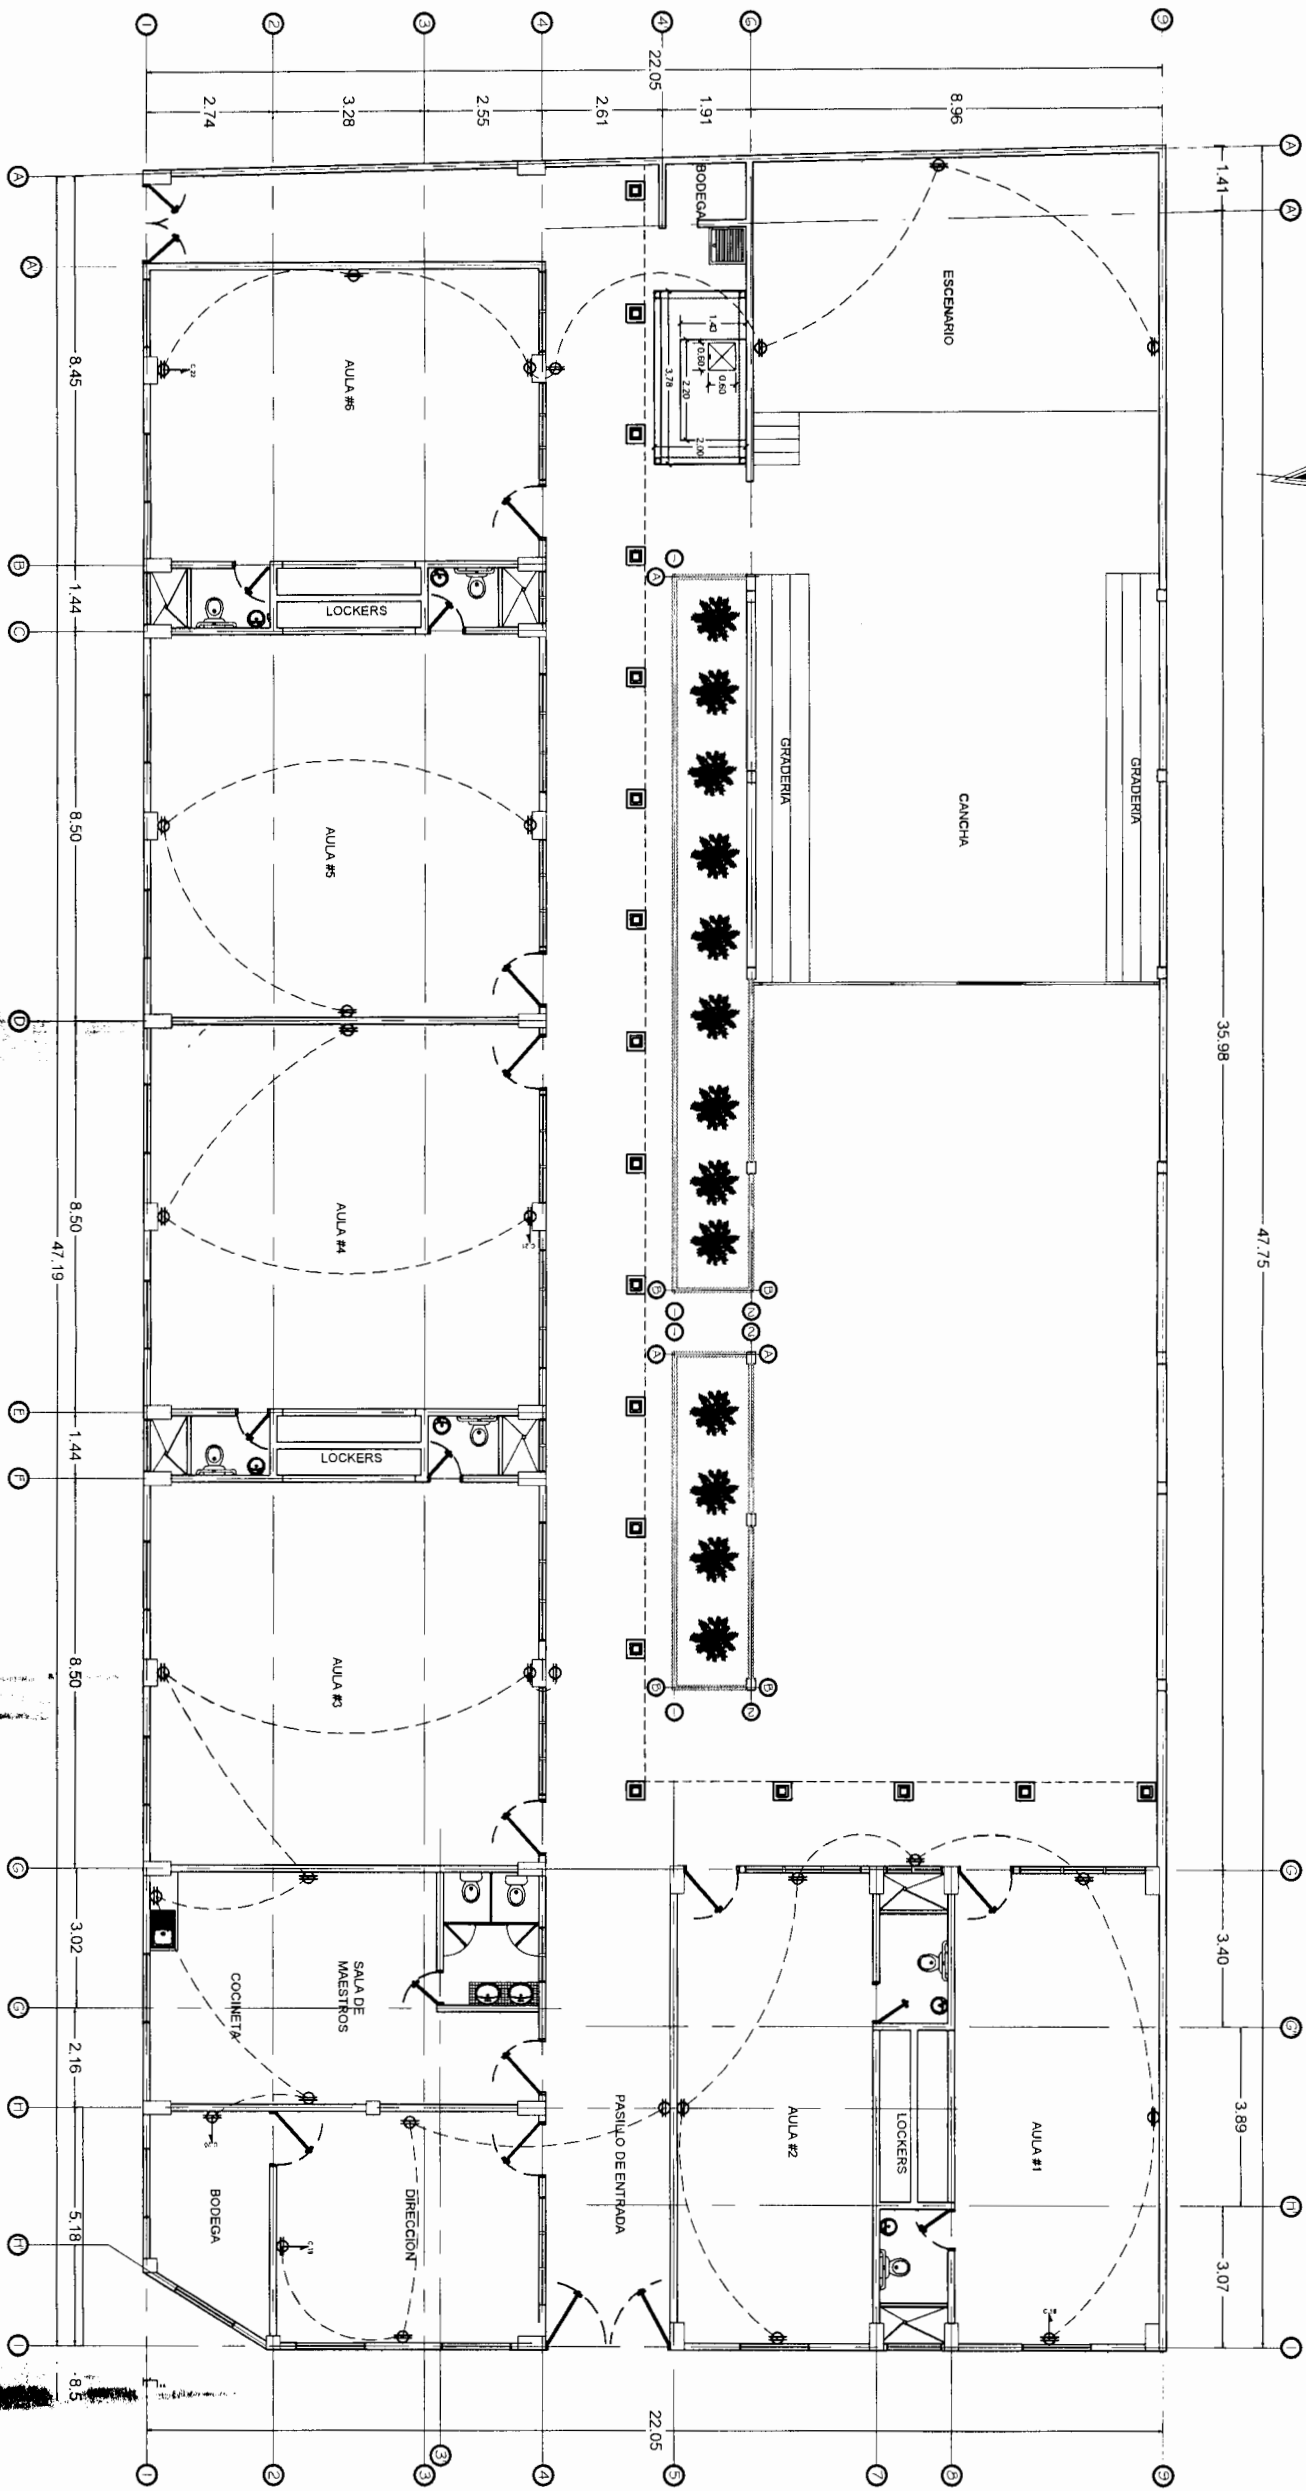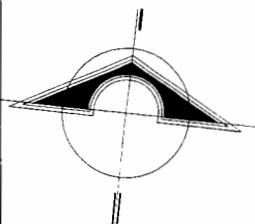

PLANO DE FUERZA PROPUESTO

Escala 1:160

DIRECCIÓN DE PROYECTOS
EVALUADOR - FHS

★ ★ ☆ ★ ★
INSTITUTO DE DESARROLLO
COMUNITARIO, AGUA Y
SANEAMIENTO

PROYECTO: RECONSTRUCCIÓN JARDIN DE NIÑOS
SAGRADO CORAZÓN **CÓDIGO :** 107298
UBICACIÓN: BARRIO EL CENTRO , MUNICIPIO DE
COMAYAGUA , DEPARTAMENTO DE COMAYAGUA

**PLANO DE FUERZA
PRUPUESTO.**
EVALUÓ: ING. DAGOBERTO MÉNDEZ.
LEVANTÓ: ING. DAGOBERTO MÉNDEZ.

ESCALA:
INDICADA
FECHA:
NOV / 2021

PANEL DE DISTRIBUCION.

CENTRO DE CARGA, MONOFASICO, EMPOTRABLE, 30 ESPACIOS, 1 201240V, BARRAS DE 200AMP , 30 CIRCUITOS.

# CKTO.	DESCRIPCION	COLORES	VOLTS	AMP.	CONDUCTOR THHN	PVC ELEC. Ø EN Pulg.	T A B N	# CKTO.	DESCRIPCION	COLORES	VOLTS	AMP.	CONDUCTOR THHN	PVC ELEC. Ø EN Pulg.
1	CIRCUITO DE ILUMINACIÓN 1	N/BV	110	15	2# 14T	1/2	•••••	2	CIRCUITO DE ILUMINACION 2	N/BV	110	15	2# 14T	1/2
3	CIRCUITO DE ILUMINACIÓN 3	N/BV	110	15	2# 14T	1/2	•••••	4	CIRCUITO DE ILUMINACION 4	N/BV	110	15	2# 14T	1/2
5	CIRCUITO DE ILUMINACIÓN 5	N/BV	110	15	2# 14T	1/2	•••••	6	CIRCUITO DE ILUMINACION 6	N/BV	110	15	2# 14T	1/2
7	CIRCUITO DE ILUMINACIÓN 7	N/BV	110	15	2# 14T	1/2	•••••	8	CIRCUITO DE ILUMINACION 8	N/BV	110	15	2# 14T	1/2
9	CIRCUITO DE ILUMINACIÓN 9	N/BV	110	15	2# 14T	1/2	•••••	10	CIRCUITO DE ILUMINACION 10	N/BV	110	15	2# 14T	1/2
11	CIRCUITO DE ILUMINACIÓN 11	N/BV	110	15	2# 14T	1/2	•••••	12	CIRCUITO DE ILUMINACION 12	N/BV	110	15	2# 14T	1/2
13	CR. VENTILADORES 2	N/BV	110	15	2# 14T	1/2	•••••	14	CR. VENTILADORES 1	N/BV	110	15	2# 14T	1/2
15	CR. VENTILADORES 4	N/BV	110	15	2# 14T	1/2	•••••	16	CR. VENTILADORES 3	N/BV	110	15	2# 14T	1/2
17	TOMAC. DE USO GENERAL 1	N/BV	110	20	3# 12T	1/2	•••••	18	CR. VENTILADORES 5	N/BV	110	15	2# 14T	1/2
19	TOMAC. DE USO GENERAL 3	N/BV	110	20	3# 12T	1/2	•••••	20	TOMAC. DE USO GENERAL 2	N/BV	110	20	3# 12T	1/2
21	TOMAC. DE USO GENERAL 5	N/BV	110	20	3# 12T	1/2	•••••	22	TOMAC. DE USO GENERAL 4	N/BV	110	20	3# 12T	1/2
23	TOMAC. DE BOMBA DE AGUA	N/BV	220	20	3# 12T	3/4	•••••	24						
25							•••••	26						
27	Futuro						•••••	28	Futuro					
29	Futuro						•••••	30	Futuro					

SIMBOLOGIA ELECTRICA

SIMBOLO	DESCRIPCION
	LAMPARA FLUORESCENTE AHORRATIVA
	LAMPARA CUADRADA DE TECTO CON BASE DE MADERA
	SALIDA DE LUZ EN CIELO PARA LUMINARIA FLUORESCENTE, 2x40 WATTS DE 48" ENCAJONADA
	LAMPARA DE TECTO BRONCE ANTIGUO 20W 100V-240V
	FAROL BRONCE EMPOTRADO EN PARED 120W
	INTERRUPTOR SENCILLO
	INTERRUPTOR DOBLE
	INTERRUPTOR VAVEN SENCILLO
	INTERRUPTOR VAVEN DOBLE

Escala 1:50

SIMBOLOGIA ELECTRICA

SIMBOLO	DESCRIPCION
	TOMA CORRIENTE DOBLE POLARIZADO
	TOMA BOMBA DE AGUA
	CENTRO DE CARGA

Escala 1:80

CENTRO DE CARGA Y SIMBOLOGIA ELECTRICA PROPUESTO

Escala 1:80

22


ESCALA:
INDICADA
FECHA:
NOV / 2021

CENTRO DE CARGA Y
SIMBOLOGIA ELECTRICA.
EVALUÓ: ING. DAGOBERTO MÉNDEZ.
LEVANTÓ: ING. DAGOBERTO MÉNDEZ.

PROYECTO: RECONSTRUCCIÓN JARDIN DE NIÑOS
SAGRADO CORAZÓN CÓDIGO : 107298
UBICACIÓN: BARRIO EL CENTRO , MUNICIPIO DE
COMAYAGUA , DEPARTAMENTO DE COMAYAGUA

★ ★ ★ ★ ★
INSTITUTO DE DESARROLLO
COMUNITARIO, AGUA Y
SANEAMIENTO

DIRECCIÓN DE PROYECTOS
EVALUADOR: F.M.H.S

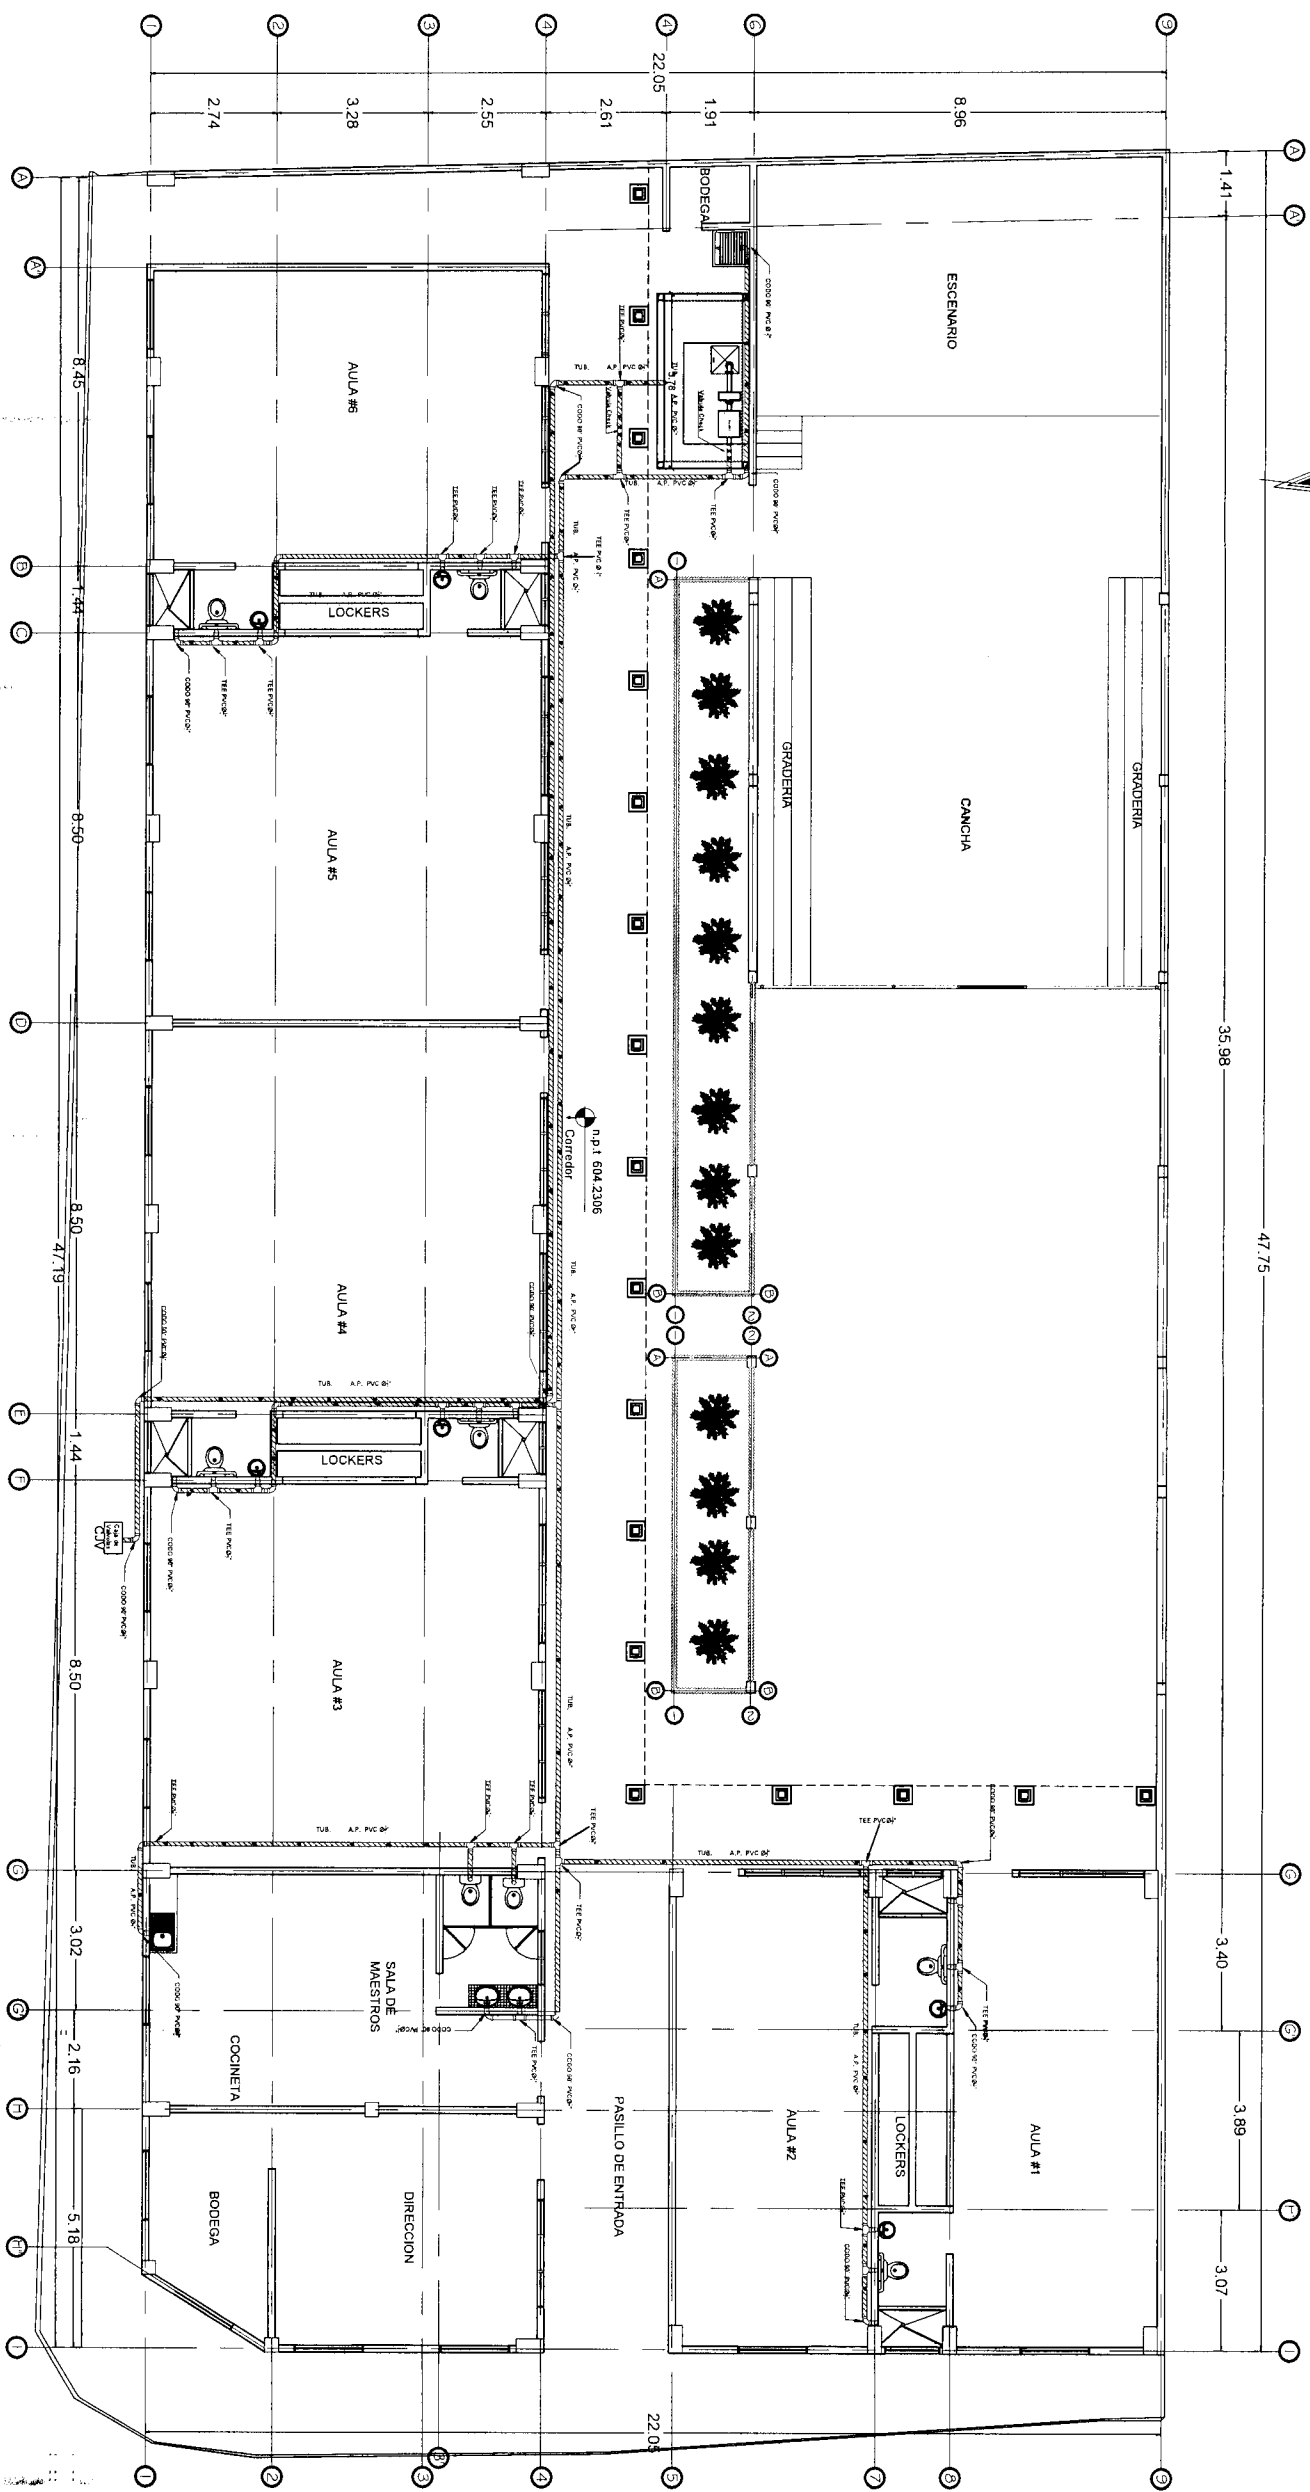

Escala 1:160



PROYECTO: RECONSTRUCCIÓN JARDIN DE NIÑOS
SAGRADO CORAZÓN **CÓDIGO :** 107298

UBICACIÓN: BARRIO EL CENTRO , MUNICIPIO DE
COMAYAGUA , DEPARTAMENTO DE COMAYAGUA

EVALUÓ: ING. DAGOBERTO MÉNDEZ.
LEVANTÓ: ING. DAGOBERTO MÉNDEZ.

23

DIRECCIÓN DE PROYECTOS
EVALUADOR - FHIS

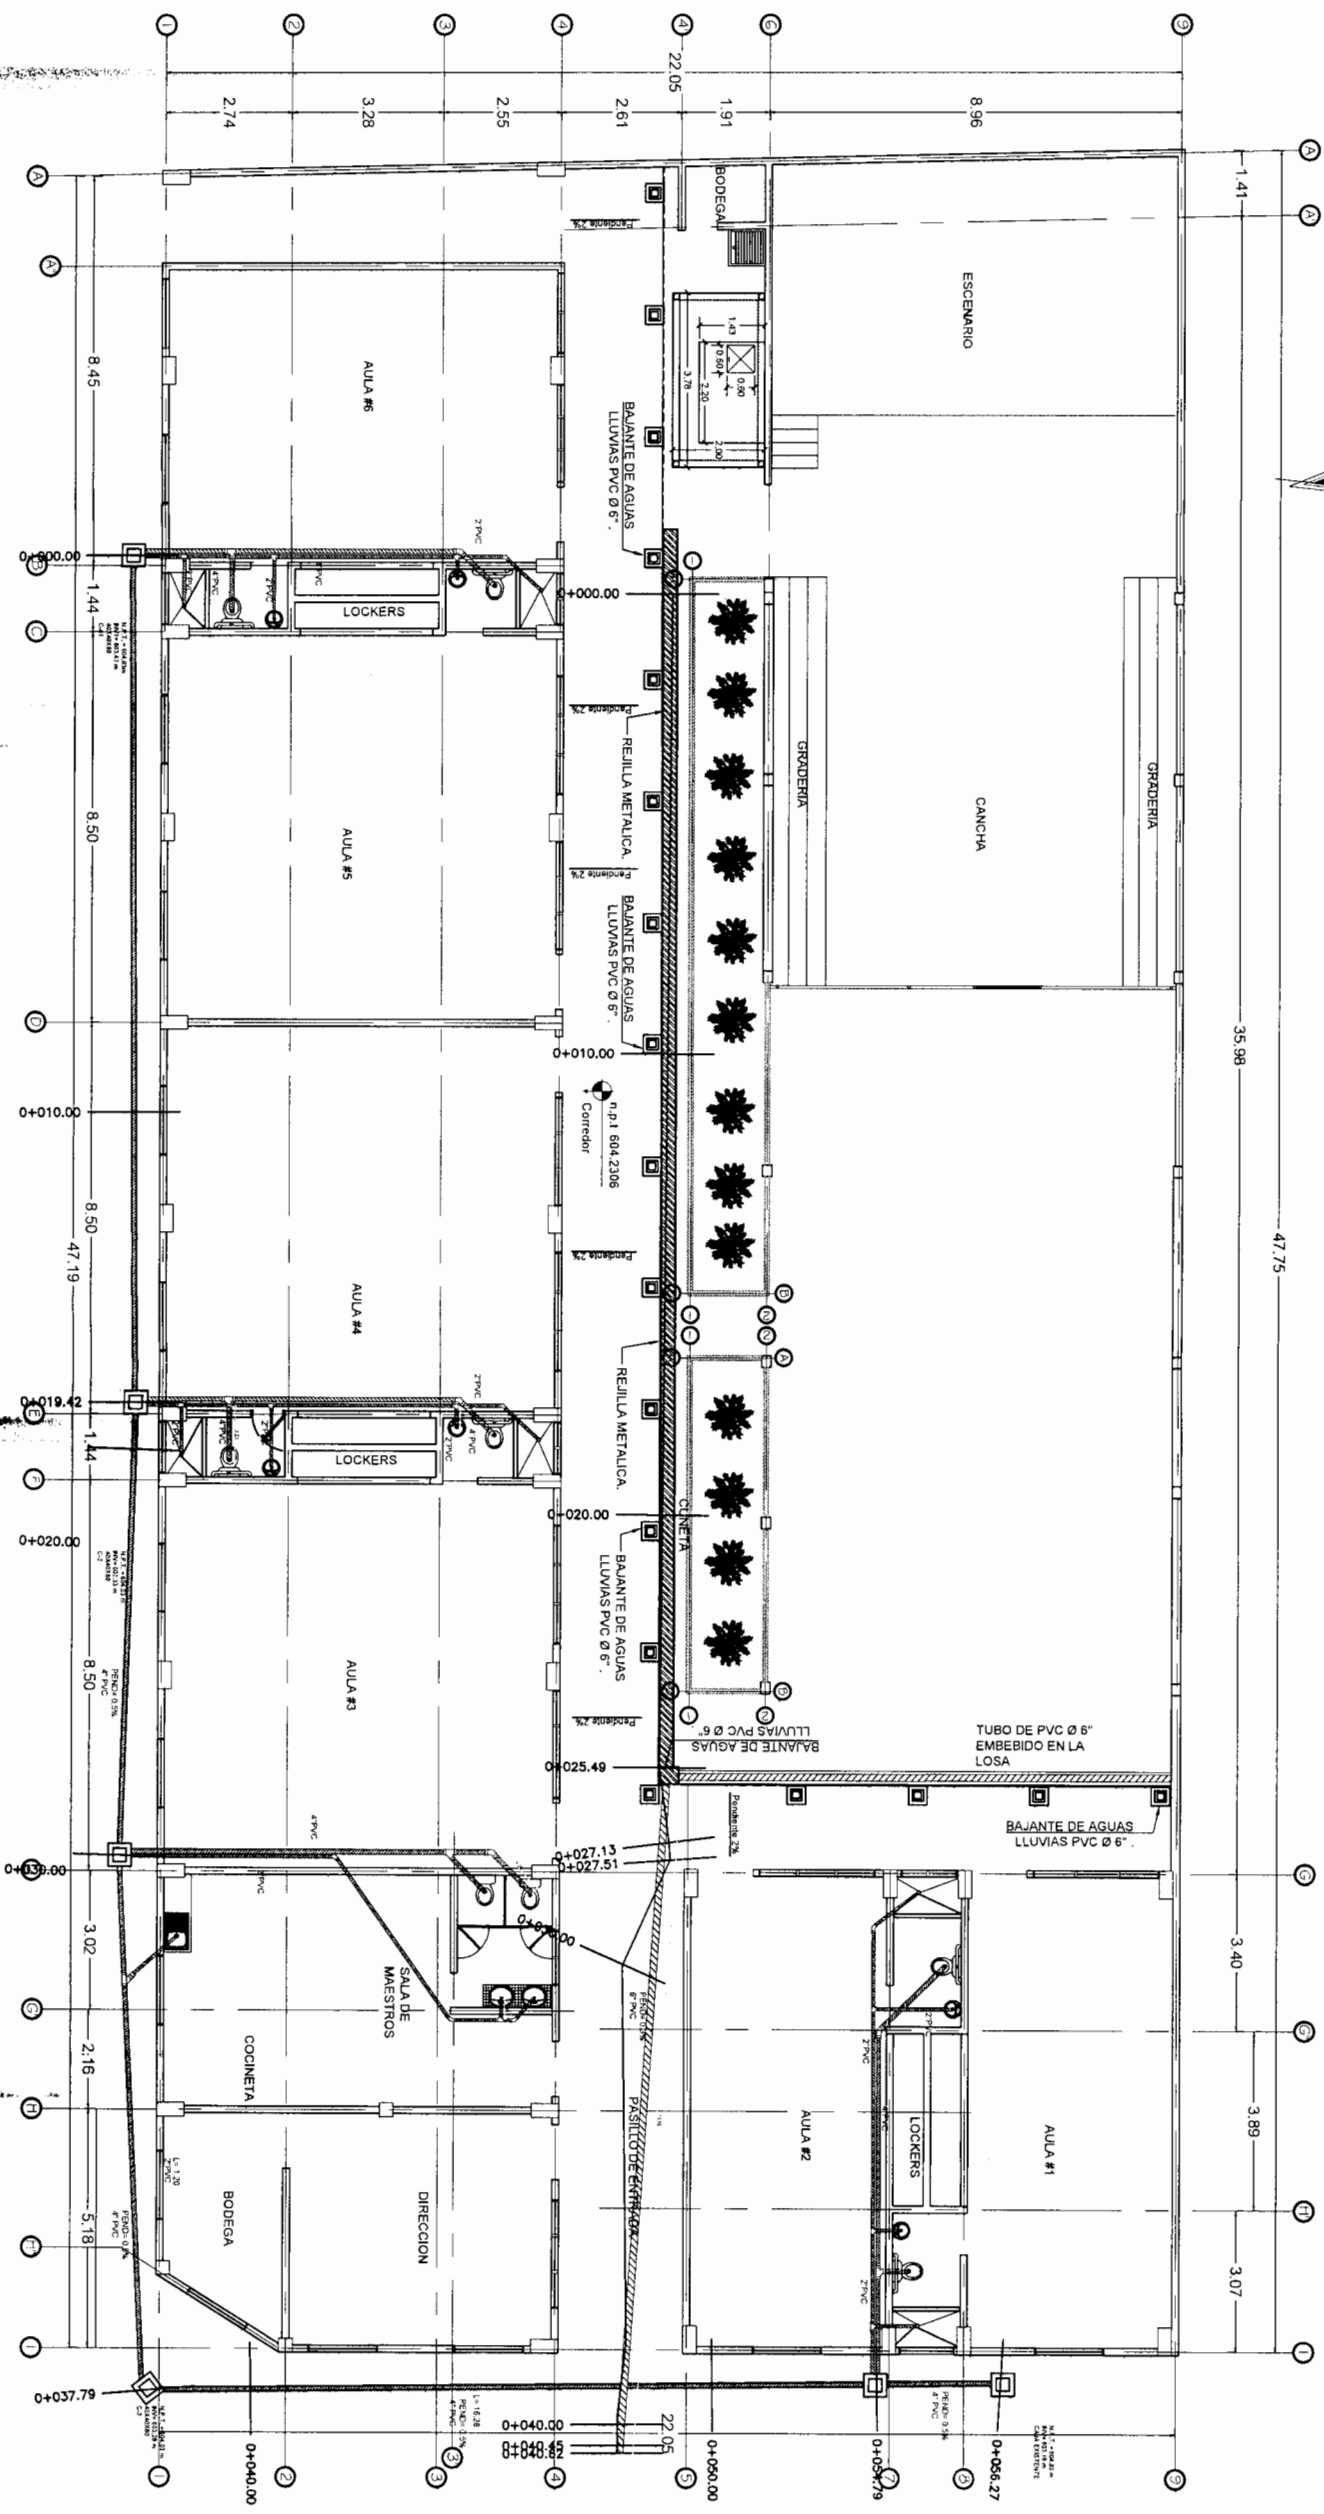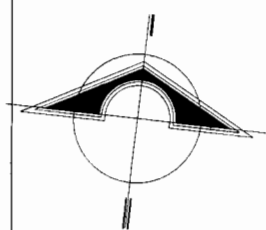

PLANO DE INSTALACIONES HIDROSANITARIAS PROPUESTO

Escala 1:160

DIRECCIÓN DE PROYECTOS
EVALUADOR - FHIS

☆☆☆☆☆ INSTITUTO DE DESARROLLO COMUNITARIO, AGUA Y SANEAMIENTO CSA	PROYECTO: RECONSTRUCCIÓN JARDIN DE NIÑOS SAGRADO CORAZÓN CÓDIGO : 107298	PLANO DE INSTALACIONES HIDROSANITARIAS PROPUESTO.	ESCALA: INDICADA
	UBICACIÓN: BARRIO EL CENTRO , MUNICIPIO DE COMAYAGUA , DEPARTAMENTO DE COMAYAGUA	EVALUÓ: ING. DAGOBERTO MÉNDEZ. LEVANTÓ: ING. DAGOBERTO MÉNDEZ.	FECHA: NOV / 2021

SIMBOLOGIA HIDRAULICA

SIMBOLO	DESCRIPCION
	TUBO PVC Ø ½" ENTRADA DE AGUA POTABLE, DE LA CALLE A LA ESCUELA
	TUBO PVC Ø 1" RED DE DISTRIBUCIÓN DE AGUA POTABLE DE LA CISTERNA AL JARDIN DE NIÑOS
	VALVULA CHECK
	TEE PVC ½"
	CODO PVC 90°

SIMBOLOGIA HIDROSANITARIA


SIMBOLO	DESCRIPCION
	TUBO PVC Ø 4" AGUAS NEGRAS
	TUBO PVC Ø 2" AGUAS NEGRAS
	REDUCTOR PVC SANITARIO 2"-4"
	TEE PVC SANITARIA 2", 4"
	YEE PVC SANITARA 2", 4"
	CODO 45° PVC SANITARIO 2", 4"

DIRECCIÓN DE PROYECTOS
EVALUADOR - FHIS


SIMBOLOGIA HIDROSANITARIAS

Escala 1:60


☆☆☆☆☆ INSTITUTO DE DESARROLLO COMUNITARIO, AGUA Y SANEAMIENTO	PROYECTO: RECONSTRUCCIÓN JARDIN DE NIÑOS SAGRADO CORAZÓN CÓDIGO : 107298	SIMBOLOGIA HIDROSANIRARIA.	ESCALA: INDICADA
	UBICACIÓN: BARRIO EL CENTRO , MUNICIPIO DE COMAYAGUA , DEPARTAMENTO DE COMAYAGUA	EVALUÓ: ING. DAGOBERTO MÉNDEZ. LEVANTÓ: ING. DAGOBERTO MÉNDEZ.	FECHA: NOV / 2021

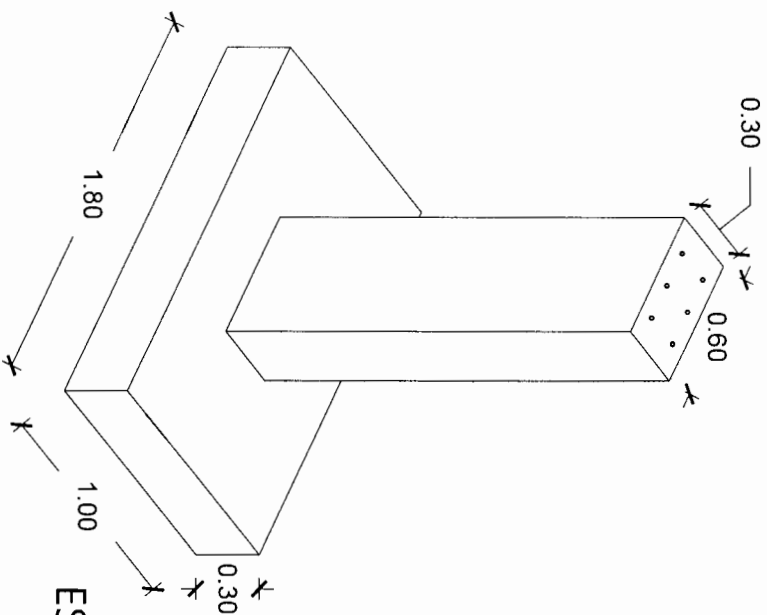

ESCALA: 1:35

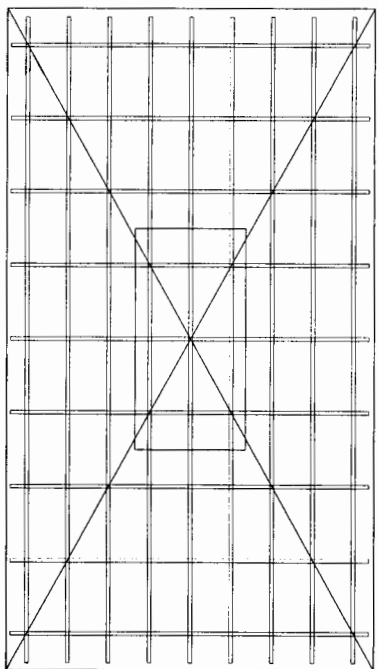


ESCALA: 1:35

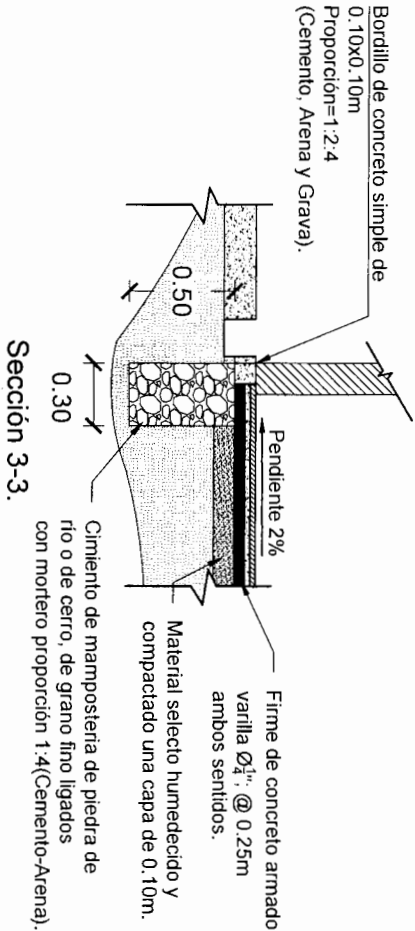

Sección 3-3.


ESCALA: 1:35

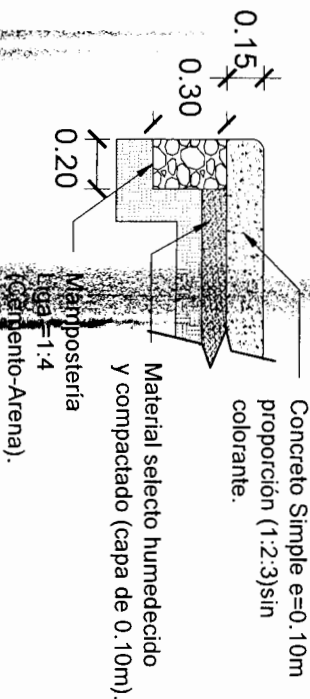


Sección 4-4. ESCALA: 1:30




S-2.

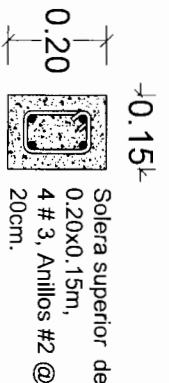


S-3.

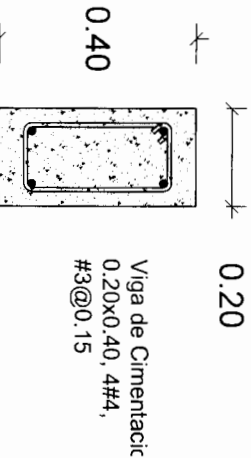


Viga de Cimentación
0.20x0.40, 4#4,
#3@0.15

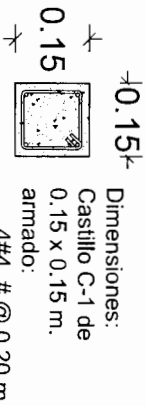

C-1.

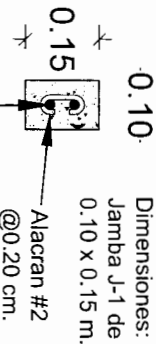

J-1.

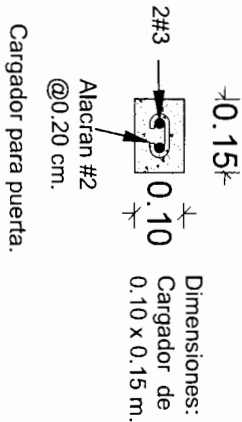


ESCALA: 1:15


PLANO DE DETALLES DE CIMENTACIÓN



☆☆☆☆ INSTITUTO DE DESARROLLO COMUNITARIO, AGUA Y SANEAMIENTO	PROYECTO: RECONSTRUCCIÓN JARDIN DE NIÑOS SAGRADO CORAZÓN CÓDIGO : 107298	PLANO DE DETALLES DE CIMENTACIÓN.	ESCALA: INDICADA	26
	UBICACIÓN: BARRIO EL CENTRO , MUNICIPIO DE COMAYAGUA , DEPARTAMENTO DE COMAYAGUA	EVALUÓ: ING. DAGOBERTO MÉNDEZ ESPINOZA LEVANTÓ: ING. DAGOBERTO MÉNDEZ ESPINOZA.	FECHA: NOV / 2021	

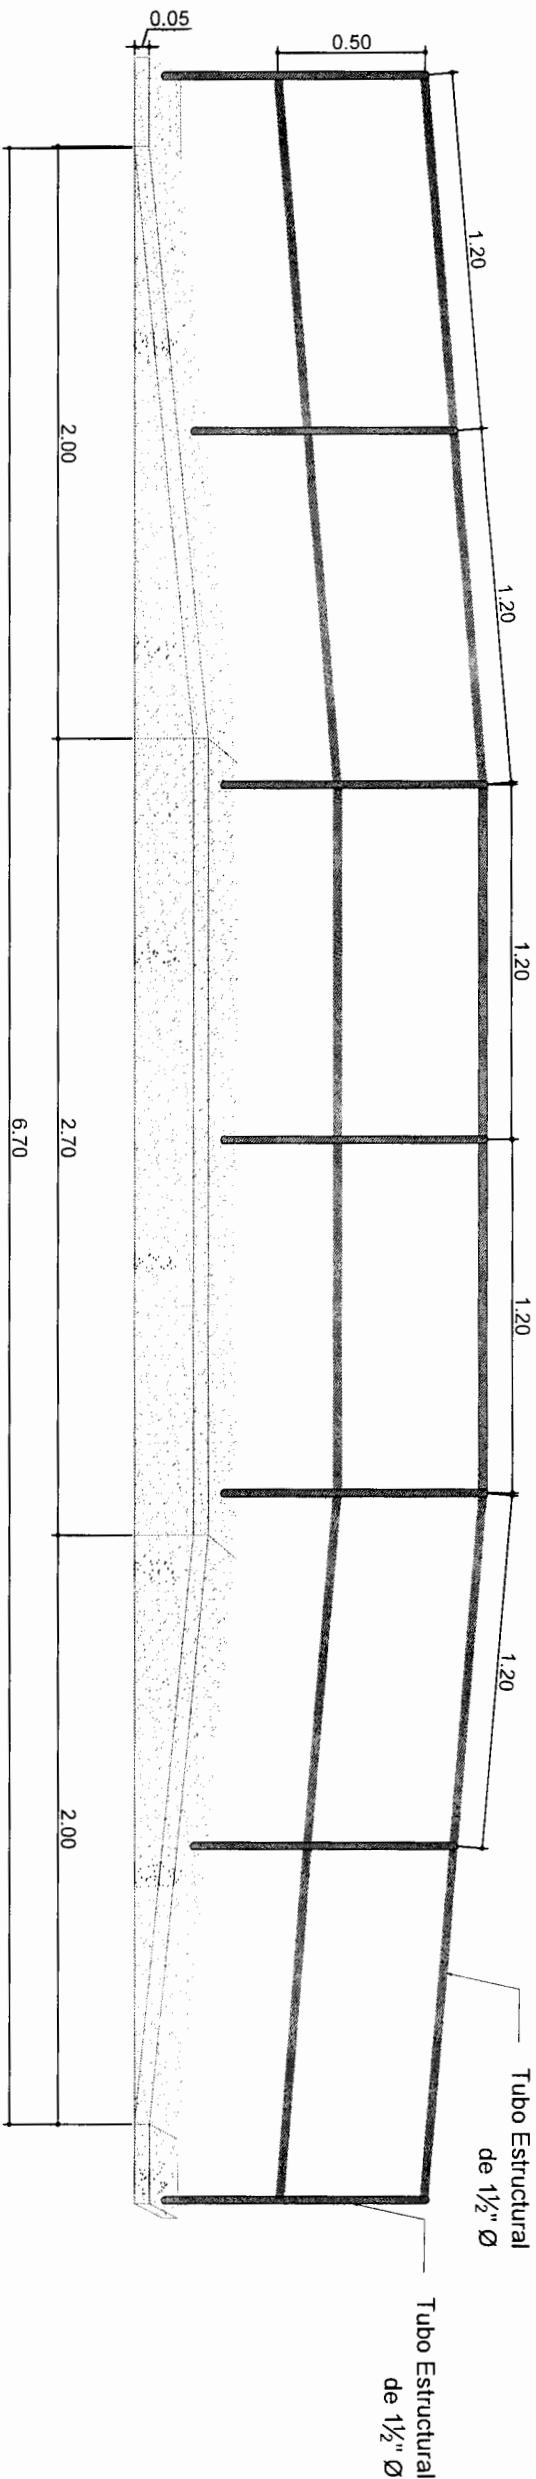

ESCALA: 1:25

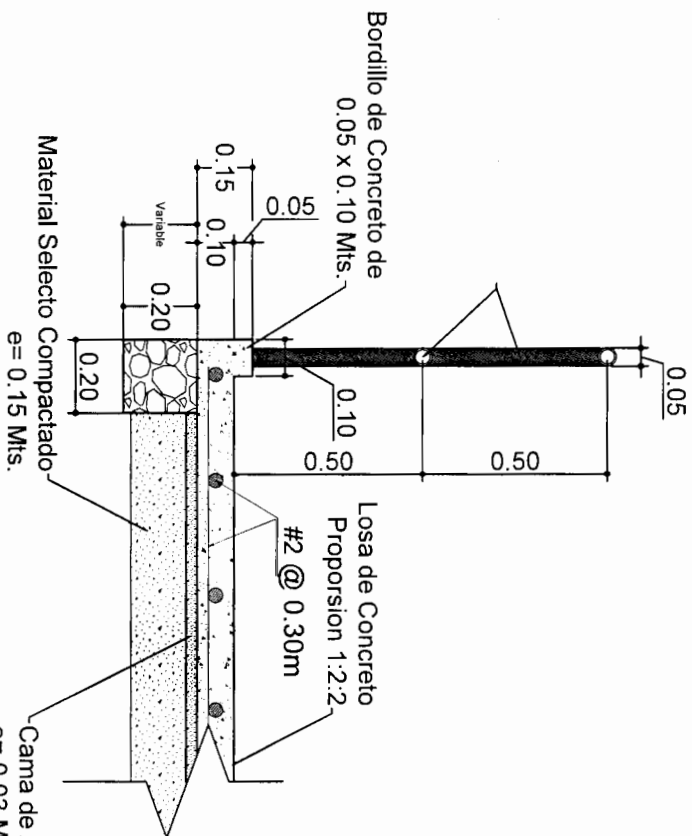

ESCALA: 1:20

PLANO DE DETALLES DE RAMPA DE ACCESO




DIRECCIÓN DE PROYECTOS
EVALUADOR - FHIS

☆☆☆☆
INSTITUTO DE DESARROLLO
COMUNITARIO, AGUA Y
SANEAMIENTO

PROYECTO: RECONSTRUCCIÓN JARDIN DE NIÑOS
SAGRADO CORAZÓN CÓDIGO :107298
UBICACIÓN: BARRIO EL CENTRO , MUNICIPIO DE
COMAYAGUA , DEPARTAMENTO DE COMAYAGUA

**PLANO DE DETALLES DE
RAMPA DE ACCESO.**
EVALUÓ: ING. DAGOBERTO MÉNDEZ ESPINOZA
LEVANTÓ: ING. DAGOBERTO MÉNDEZ ESPINOZA.

ESCALA:
INDICADA
FECHA:
NOV / 2021

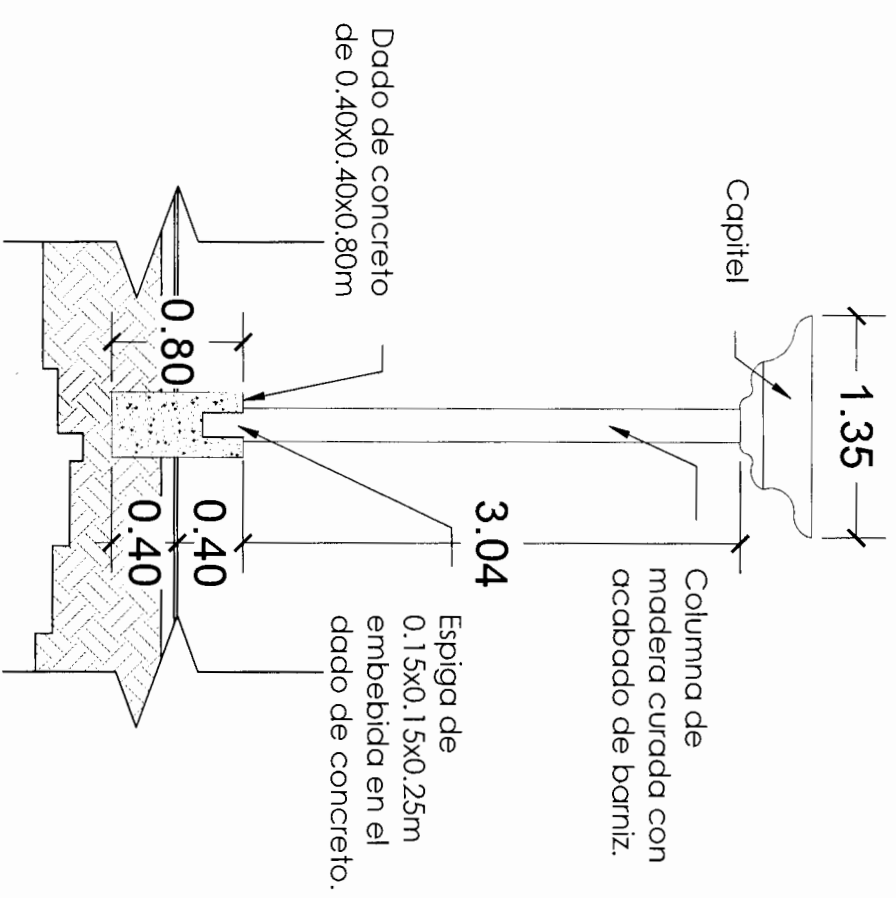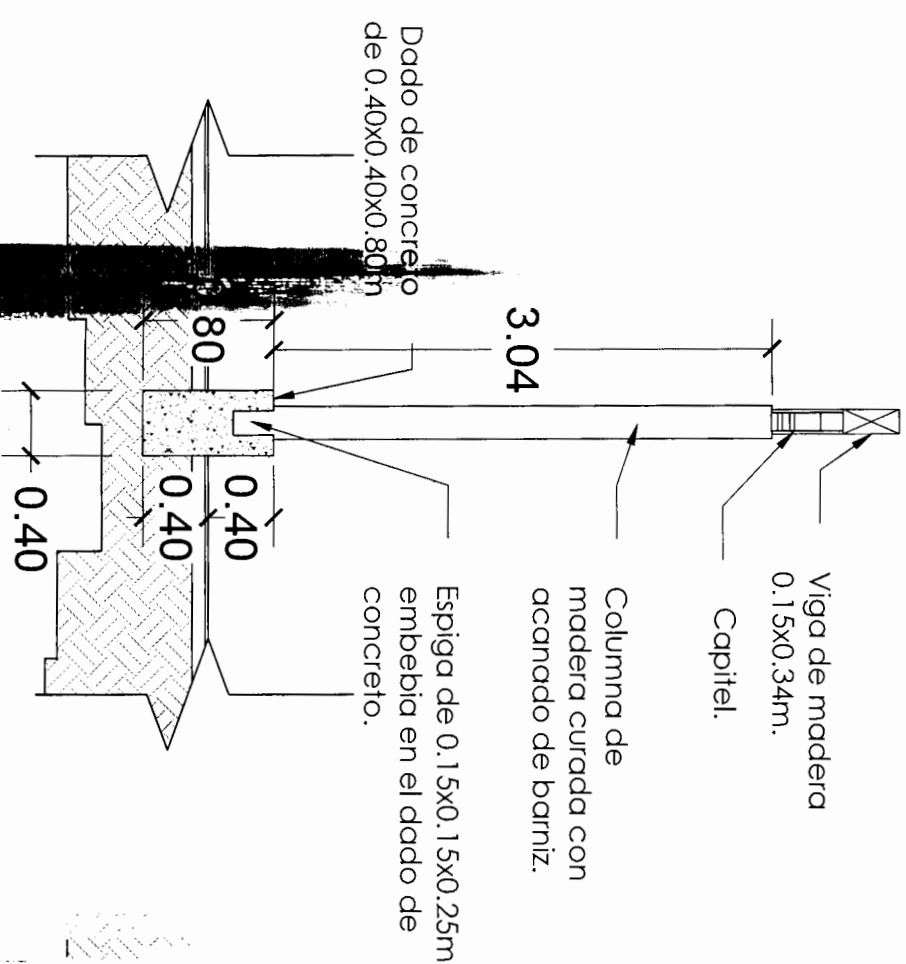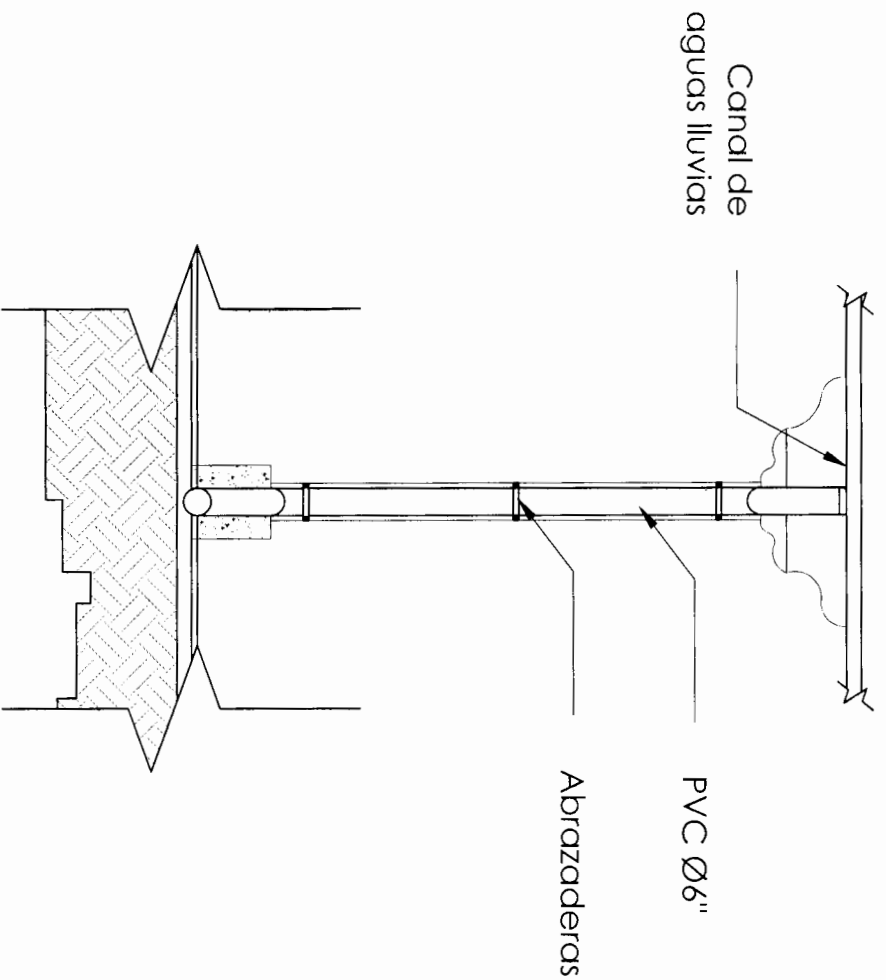

PLANO DE DETALLES DE COLUMNAS Y BAJANTES.

ESCALA: 1:45

DIRECCIÓN DE PROYECTOS
EVALUADOR - FHS

☆☆☆☆
INSTITUTO DE DESARROLLO
COMUNITARIO, AGUA Y
SANEAMIENTO

PROYECTO: RECONSTRUCCIÓN JARDIN DE NIÑOS SAGRADO CORAZÓN CÓDIGO : 107298	DETALLES DE COLUMNA DE MADERA Y BAJANTES.	ESCALA: INDICADA	28
	EVALUÓ: ING. DAGOBERTO MÉNDEZ ESPINOZA LEVANTÓ: ING. DAGOBERTO MÉNDEZ ESPINOZA.	FECHA: NOV / 2021	

ESCALA:
INDICADA

FECHA:
NOV / 2021

PLANO DE DETALLES DE VENTAS EXTERIORES.

EVALUÓ: ING. DAGOBERTO MÉNDEZ ESPINOZA


LEVANTÓ: ING. DAGOBERTO MÉNDEZ ESPINOZA.

PROYECTO: RECONSTRUCCIÓN JARDIN DE NIÑOS SAGRADO CORAZÓN

CÓDIGO :107298

UBICACIÓN: BARRIO EL CENTRO , MUNICIPIO DE COMAYAGUA , DEPARTAMENTO DE COMAYAGUA


Cargador de madera para ventana.

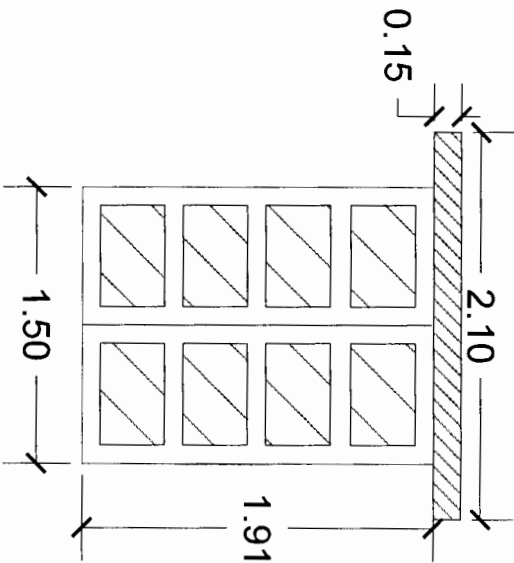

Ventana de marco de madera de color y 8 piezas de vidrio, madera de pino barnizada color mate.

V-7
h=1.91

Cargador de madera para ventana.

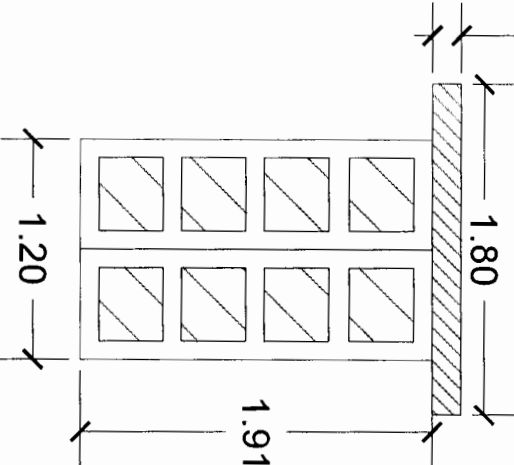

Ventana de marco de madera de color y 8 piezas de vidrio, madera de pino barnizada color mate.

V-8
h=1.91

CUADRO DE VENTANAS INTERNAS

NUMERO	DESCRIPCION	ALTO	ANCHO	ANT.	CANTID.
V-1	Ventana de vidrio fijo y celosías.	2.10m	2.52m	1.20m	2
V-2	Ventana de aluminio y celosías de Marco de Aluminio	1.03m	1.20m	1.26m	8
V-3	Ventana de vidrio fijo y celosías.	2.10m	2.35m	1.20.m	3
V-4	Ventana de aluminio y celosías de Marco de Aluminio	0.58m	1.18m	2.72.m	4
V-5	Ventana de vidrio fijo y celosías.	2.10m	2.69m	1.20.m	4
V-6	Ventana de vidrio fijo y celosías.	2.10m	2.15m	1.20.m	1


CUADRO DE VENTANAS EXTERNAS

NUMERO	DESCRIPCION	ALTO	ANCHO	ANT.	CANTID.
V-7	Ventana de marco de madera de color y 8 piezas de vidrio, madera de pino barnizada color mate.	1.91m	1.50m	1.20m	15
V-8	Ventana de marco de madera de color y 8 piezas de vidrio, madera de pino barnizada color mate.	1.91m	1.20m	1.20m	3

PLANO DE DETALLES DE PUERTAS


ESCALA: 1:40

Cargador de madera para portonde acceso.

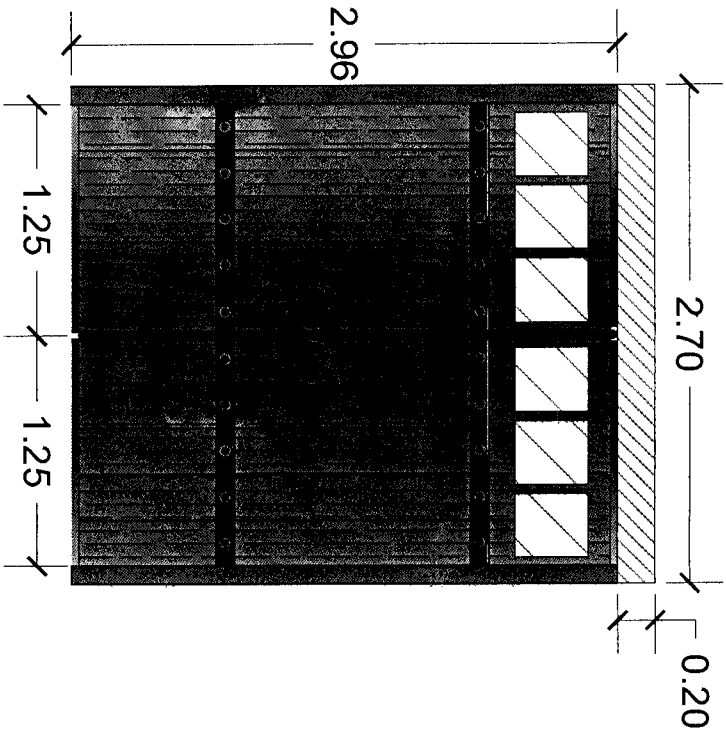


Porton de entrada Principal, de madera de color, barniz color mate abatible de dos hojas, con vitral superior de vidrio fijo y madera.

Cargador de madera para portonde acceso.



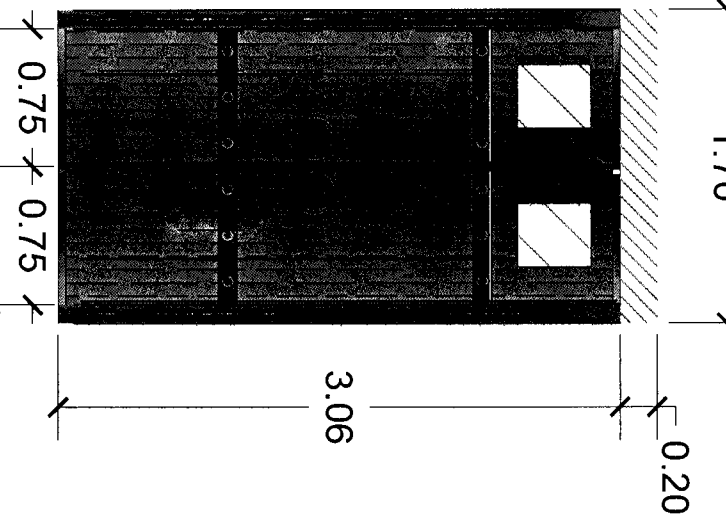


Porton de entrada Principal, de madera de color, barniz color mate abatible de dos hojas, con vitral superior de vidrio fijo y madera.

Portón metálico en acceso hacia corredor, marco de metal, pintado color negro abatible de dos hojas.

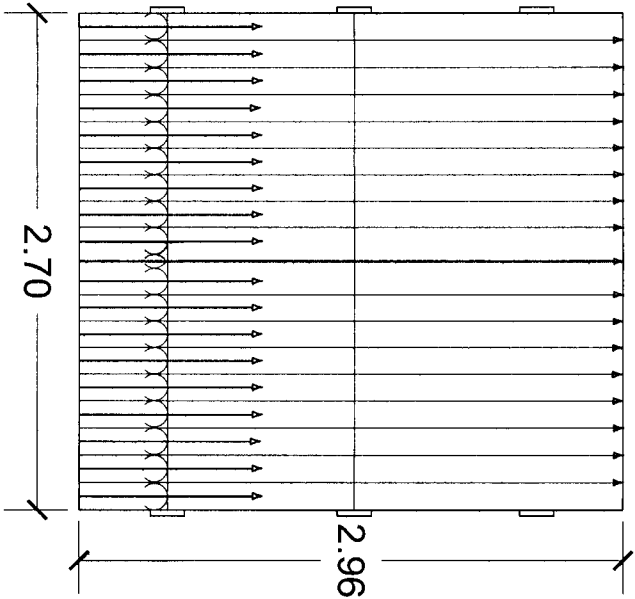

Portón metálico en acceso hacia corredor, marco de metal, pintado color negro abatible de dos hojas.

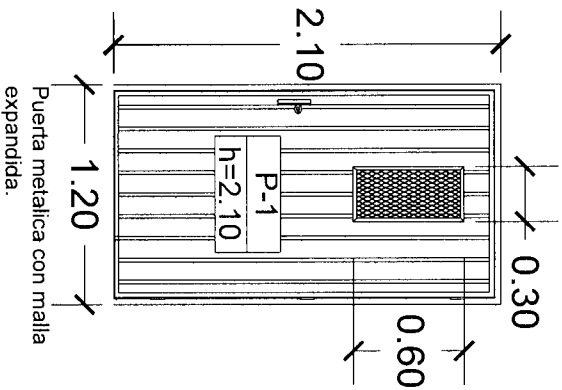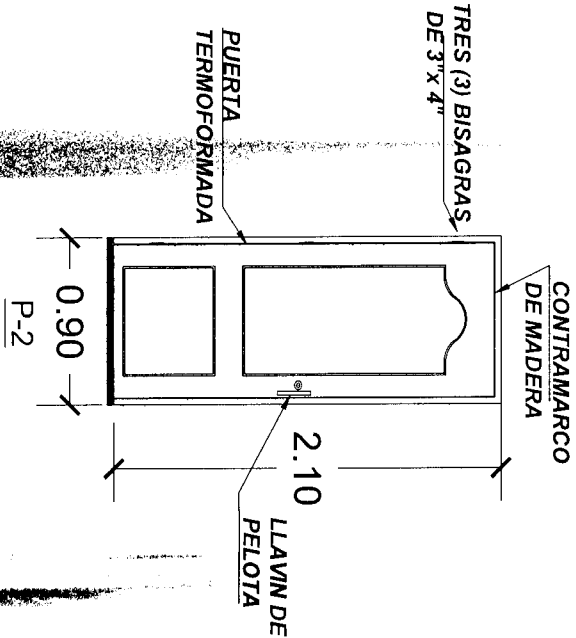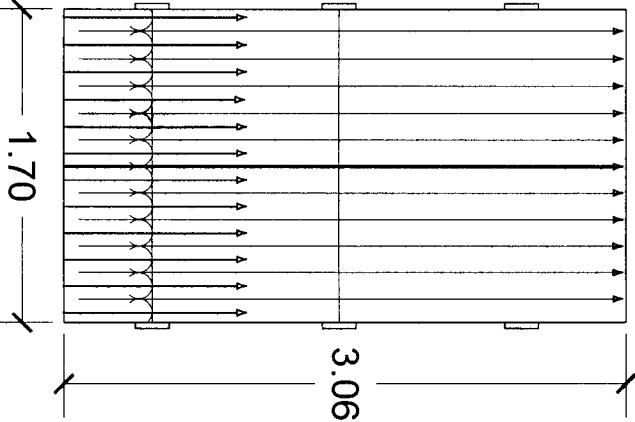

CUADRO DE PUERTAS				
NUMERO	DESCRIPCION	ALTO	ANCHO	CANTID.
P-1	Puerta Metalica con Brazo Hidraulico de malla expandida	2.10m	1.20m	7
P-2	Puerta Termoformada	2.10m	0.90m	10
P-3	Puerta metalica	2.11m	0.70m	1
P-4	Porton de madera de doble hoja	2.70m	2.96m	1
P-5	Porton de madera de doble hoja	1.70m	3.06m	1

PLANO DE DETALLES DE PUERTAS

ESCALA: 1:40

30

ESCALA:
INDICADA

FECHA:
NOV / 2021

PLANO DE DETALLES DE
PUERTAS.



EVALUÓ: ING. DAGOBERTO MÉNDEZ ESPINOZA
LEVANTÓ: ING. DAGOBERTO MÉNDEZ ESPINOZA.

PROYECTO: RECONSTRUCCIÓN JARDIN DE NIÑOS
SAGRADO CORAZÓN CÓDIGO :107298


UBICACIÓN: BARRIO EL CENTRO , MUNICIPIO DE
COMAYAGUA , DEPARTAMENTO DE COMAYAGUA

INSTITUTO DE DESARROLLO
COMUNITARIO, AGUA Y
SANEAMIENTO


DIRECCIÓN DE PROYECTOS
EVALUADOR PHIS

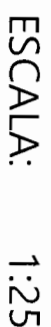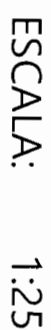


PLANO DE DETALLES DE CISTERNA

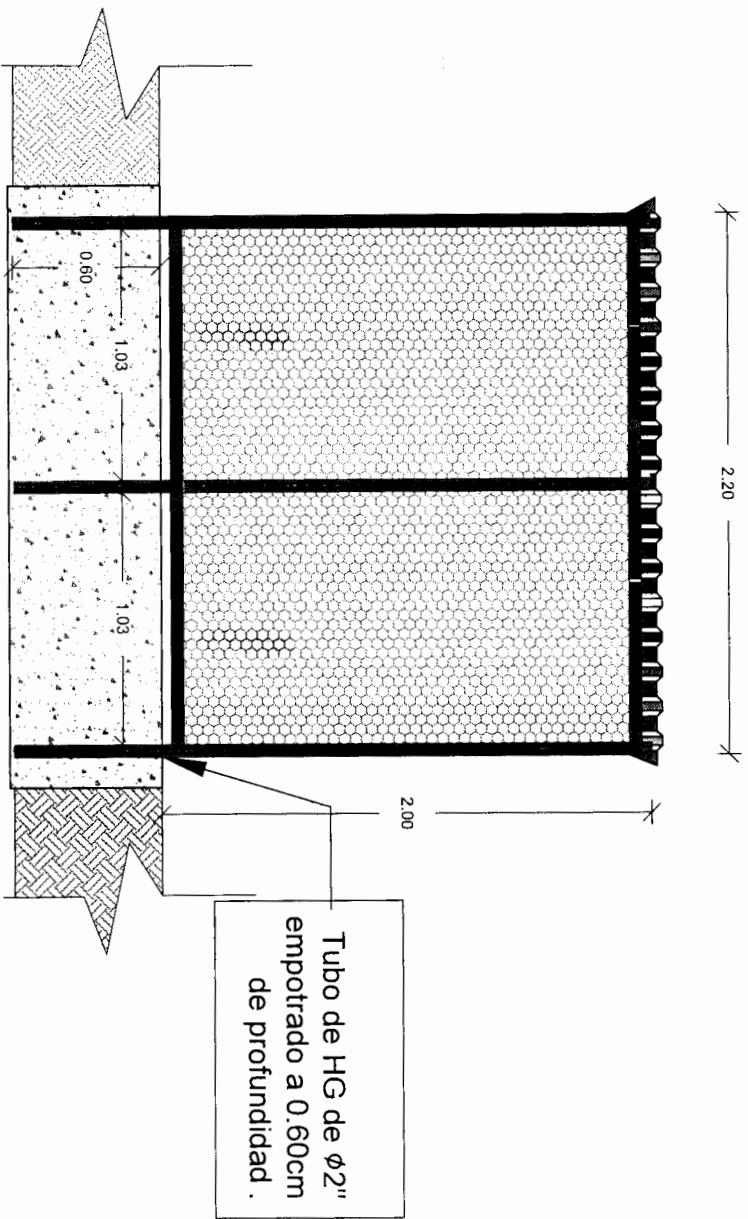


Fachada Posterior

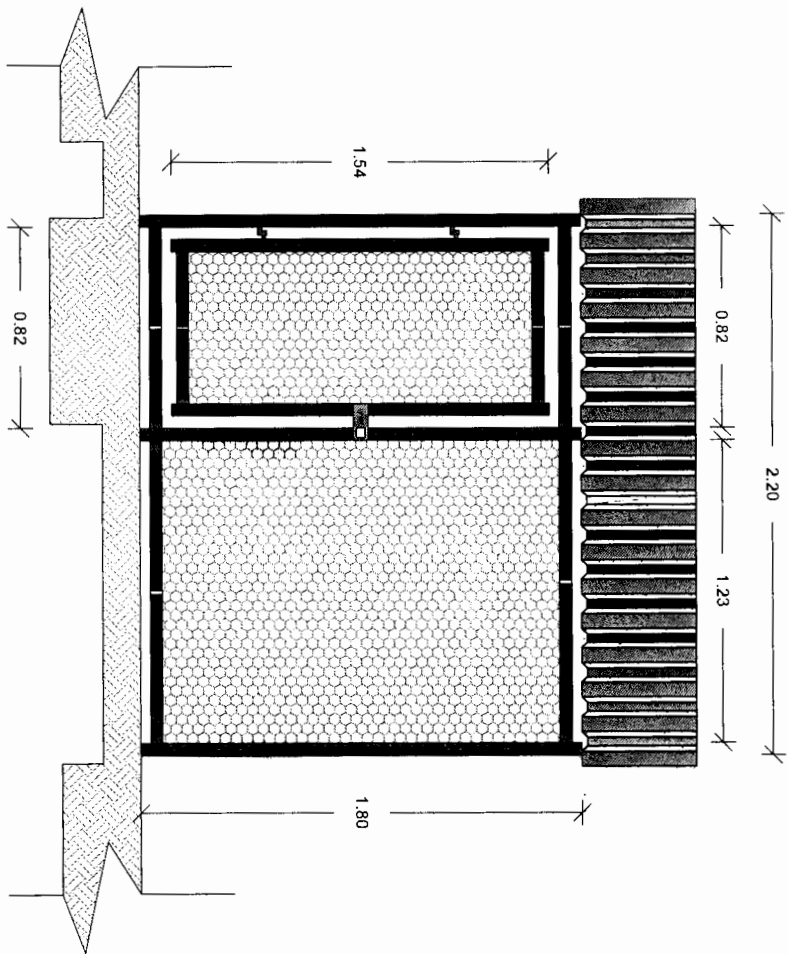

Fachada Frontal

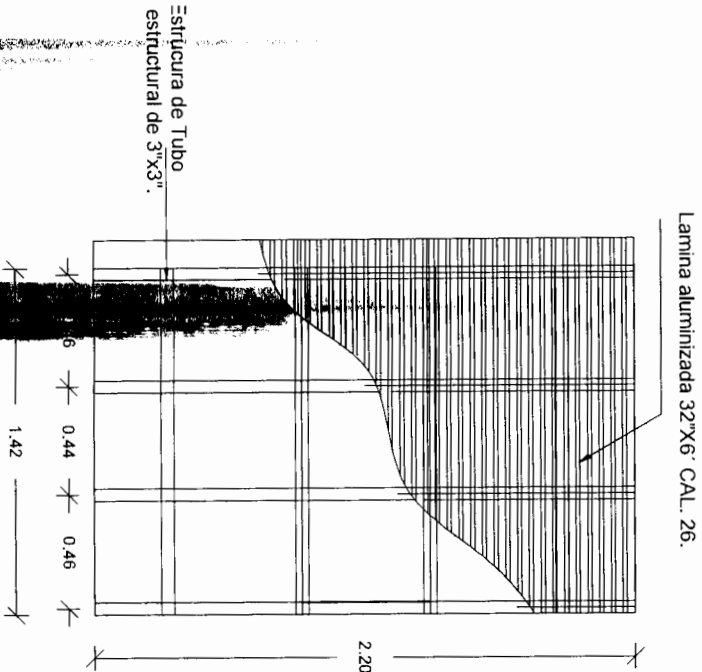

Planta de techos

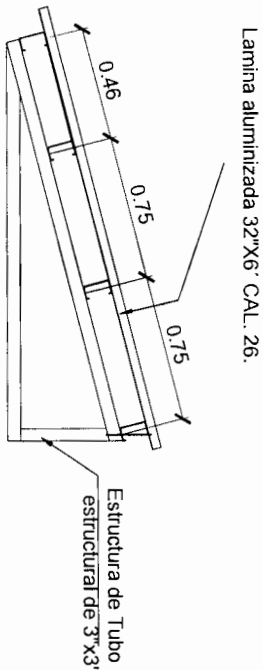

Detalle de techos

PLANO DE DETALLES DE NICHÓ PARA BOMBA DE CISTERNA

ESCALA: 1:30

INSTITUTO DE DESARROLLO
COMUNITARIO, AGUA Y
SANEAMIENTO

PROYECTO: RECONSTRUCCIÓN JARDIN DE NIÑOS
SAGRADO CORAZÓN CÓDIGO :107298



UBICACIÓN: BARRIO EL CENTRO , MUNICIPIO DE
COMAYAGUA , DEPARTAMENTO DE COMAYAGUA

PLANO DE DETALLES DE NICHÓ
PARA BOMBA DE CISTERNA.

EVALUÓ: ING. DAGOBERTO MÉNDEZ ESPINOZA
LEVANTÓ: ING. DAGOBERTO MÉNDEZ ESPINOZA.

ESCALA:
INDICADA

FECHA:
NOV / 2021

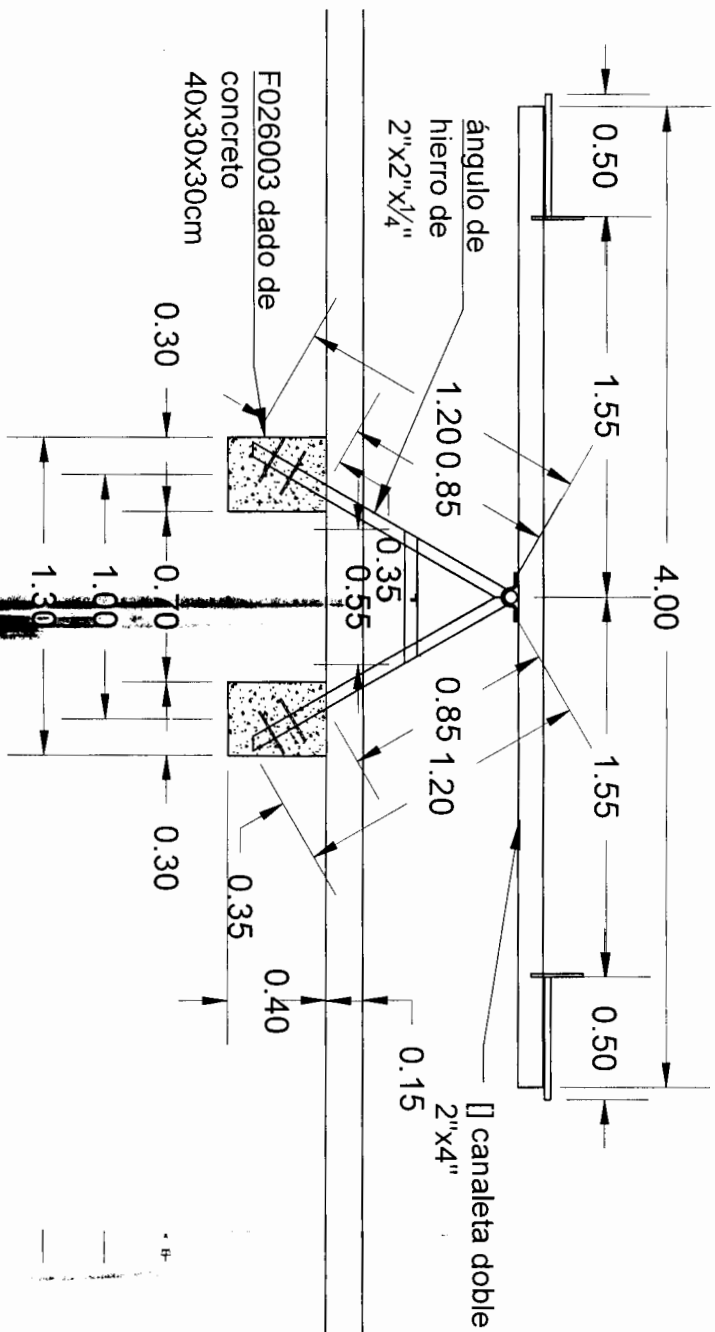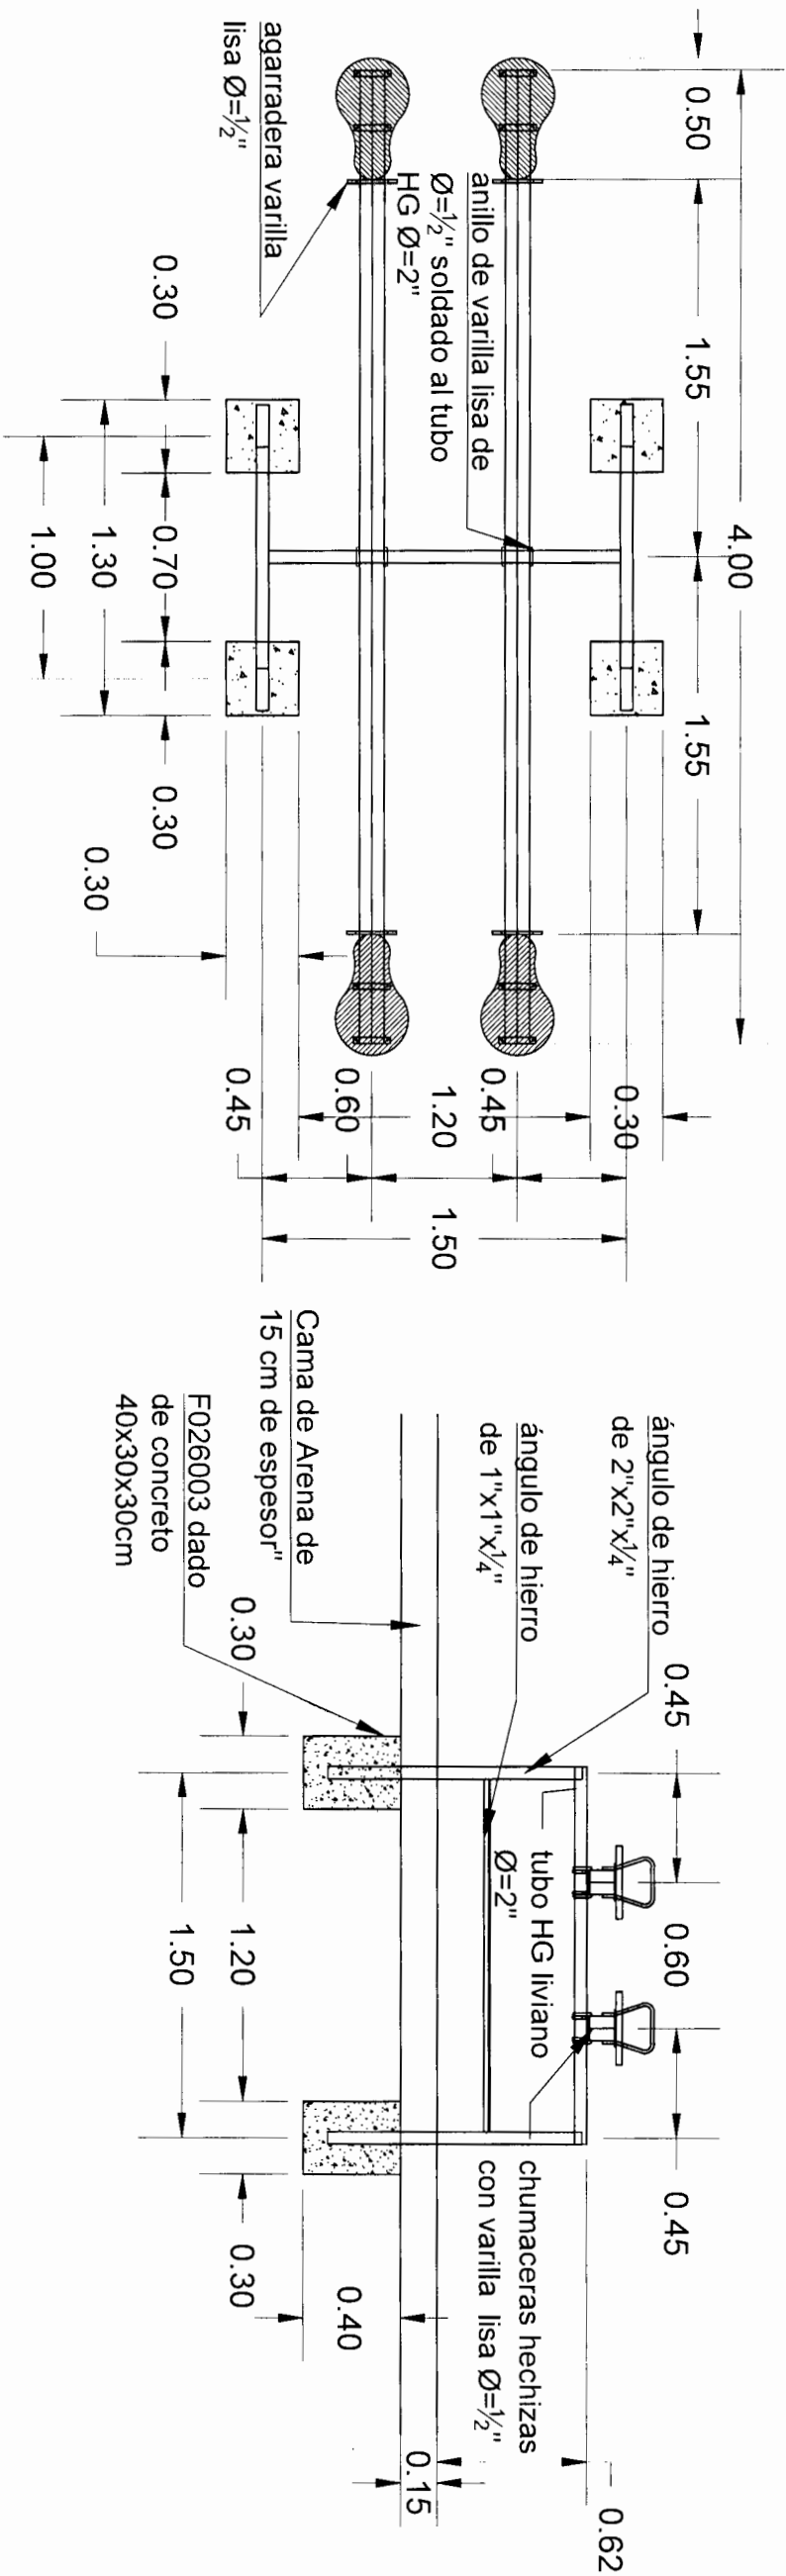

JUEGO METALICO DE SUBE Y BAJA



ESCALA: 1:30

★ ★ ★ ★ ★
INSTITUTO DE DESARROLLO
COMUNITARIO, AGUA Y
SANEAMIENTO

PROYECTO: RECONSTRUCCIÓN JARDIN DE NIÑOS
SAGRADO CORAZÓN **CÓDIGO :**107298
UBICACIÓN: BARRIO EL CENTRO , MUNICIPIO DE
COMAYAGUA , DEPARTAMENTO DE COMAYAGUA

JUEGO METALICO DE SUBE Y BAJA.
EVALUÓ: ING. DAGOBERTO MÉNDEZ ESPINOZA
LEVANTÓ: ING. DAGOBERTO MÉNDEZ ESPINOZA.

ESCALA:
INDICADA
FECHA:
NOV / 2021

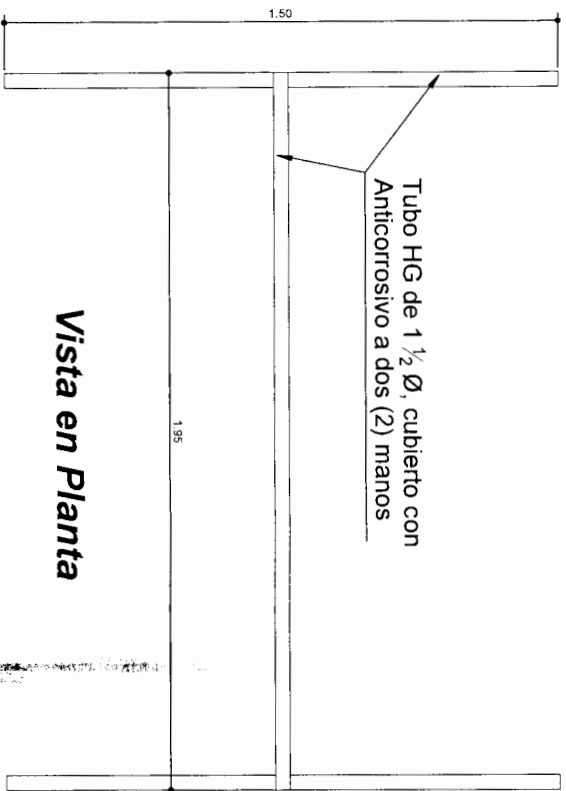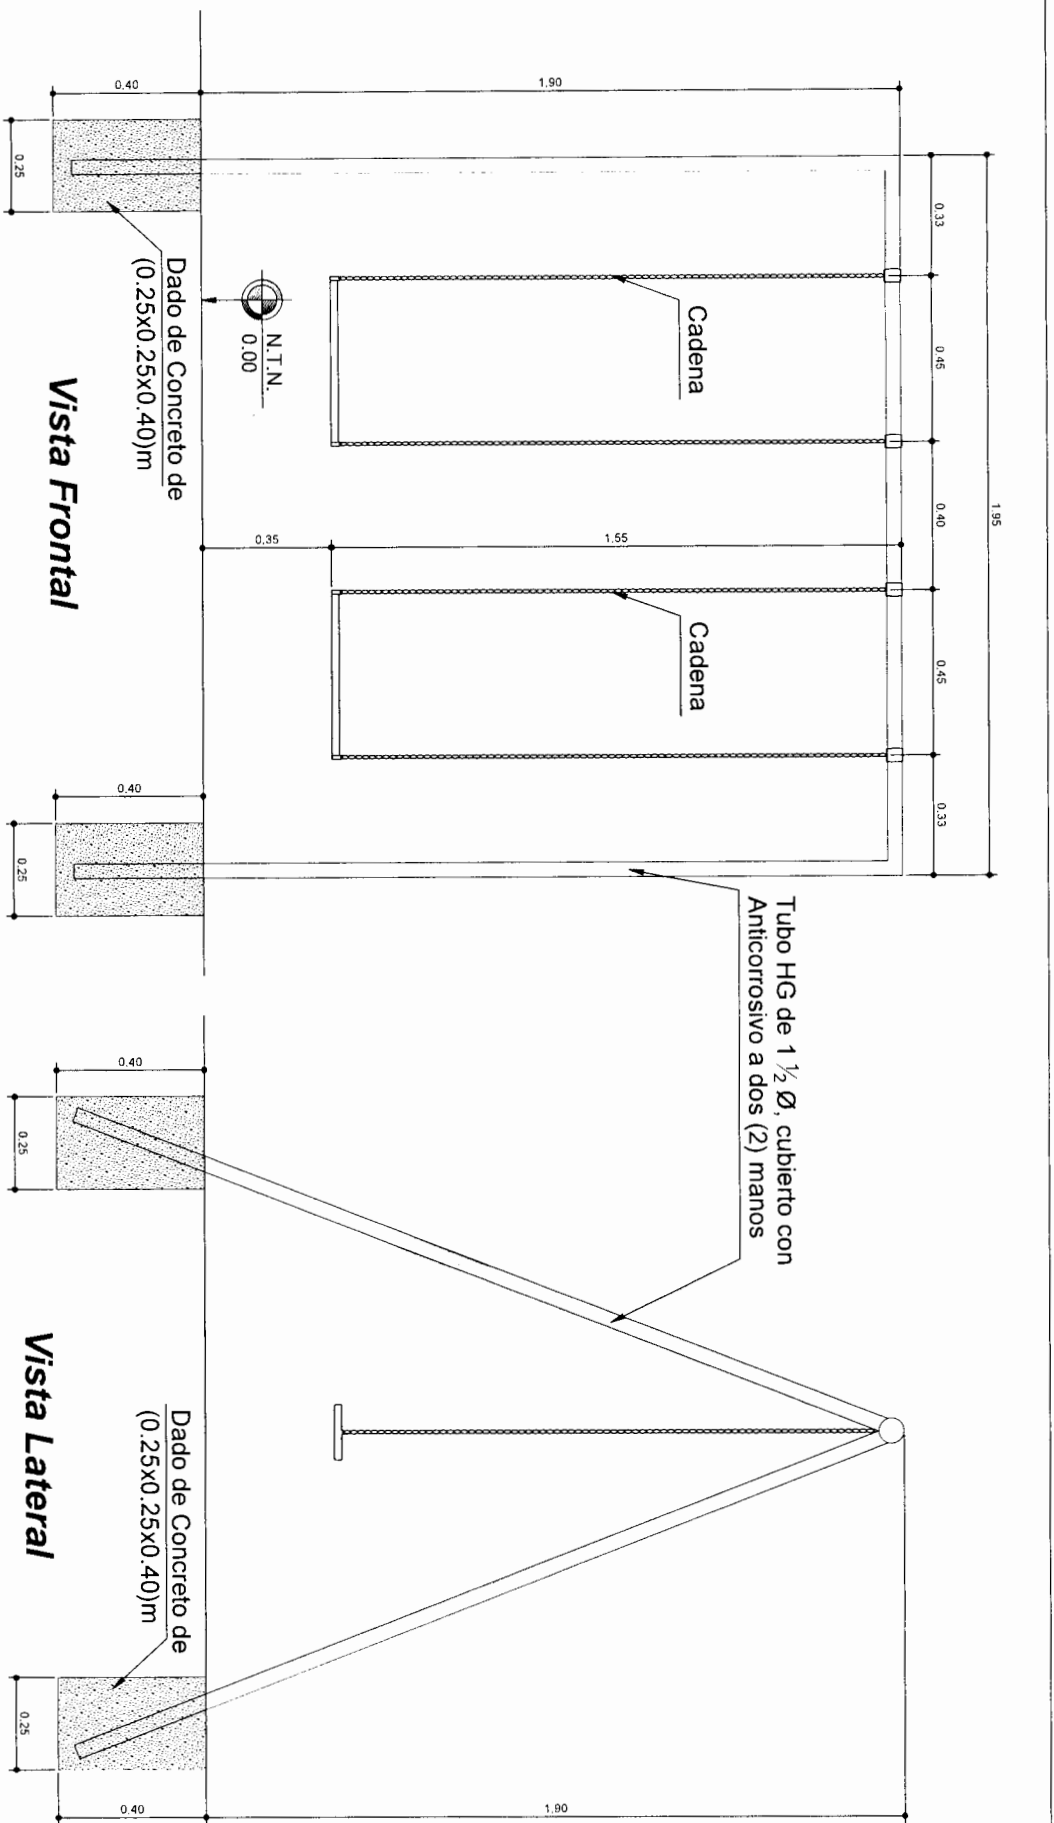

JUEGO COLUMPIO METALICO

ESCALA: 1:20


☆☆☆☆
INSTITUTO DE DESARROLLO
COMUNITARIO, AGUA Y
SANEAMIENTO

PROYECTO: RECONSTRUCCIÓN JARDIN DE NIÑOS
SAGRADO CORAZÓN **CÓDIGO :**107298
UBICACIÓN: BARRIO EL CENTRO , MUNICIPIO DE
COMAYAGUA , DEPARTAMENTO DE COMAYAGUA


JUEGO COLUMPIO METALICO.
EVALUÓ: ING. DAGOBERTO MÉNDEZ ESPINOZA
LEVANTÓ: ING. DAGOBERTO MÉNDEZ ESPINOZA.

ESCALA:
INDICADA
FECHA:
NOV / 2021


35

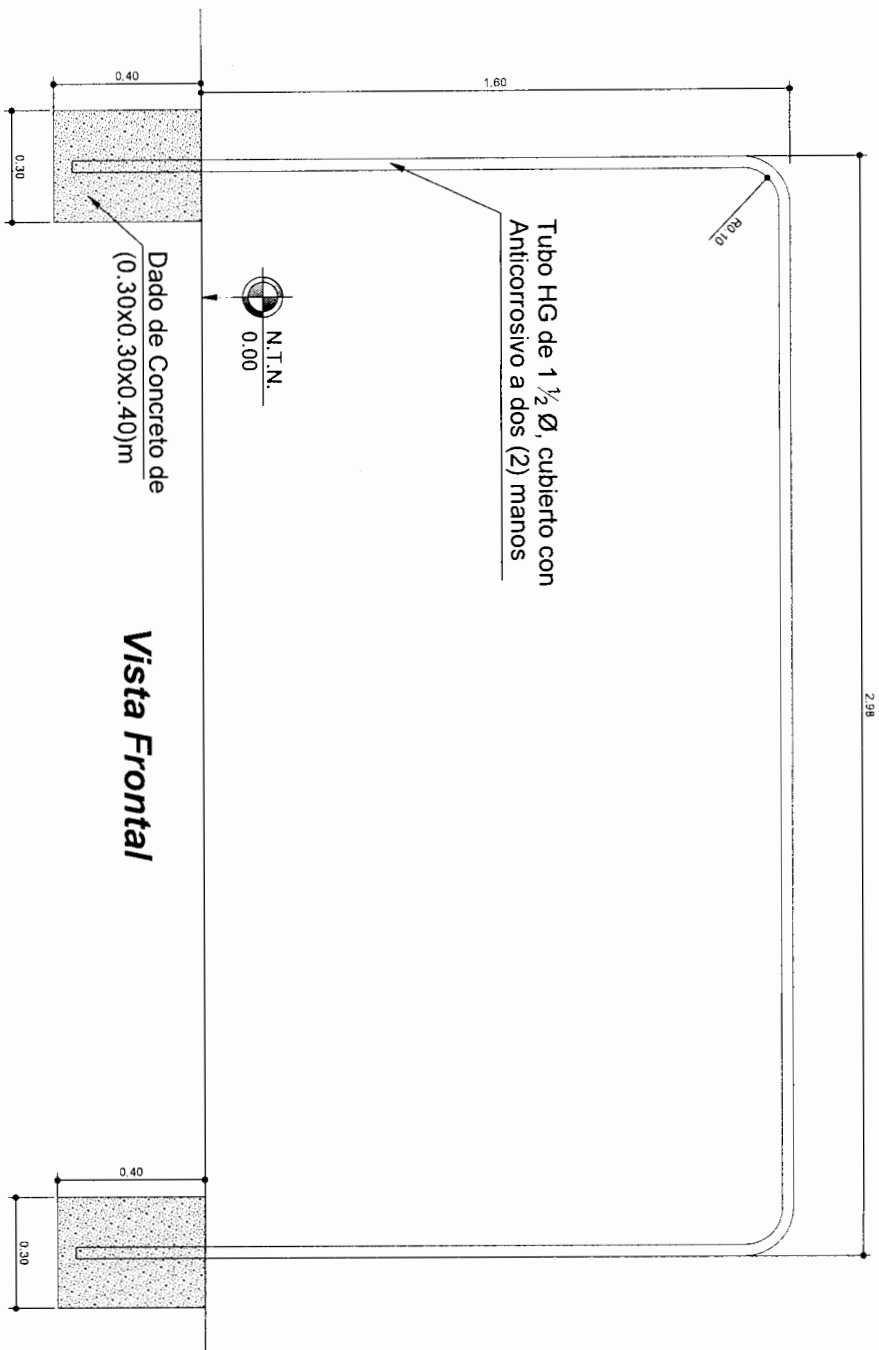

Vista Frontal

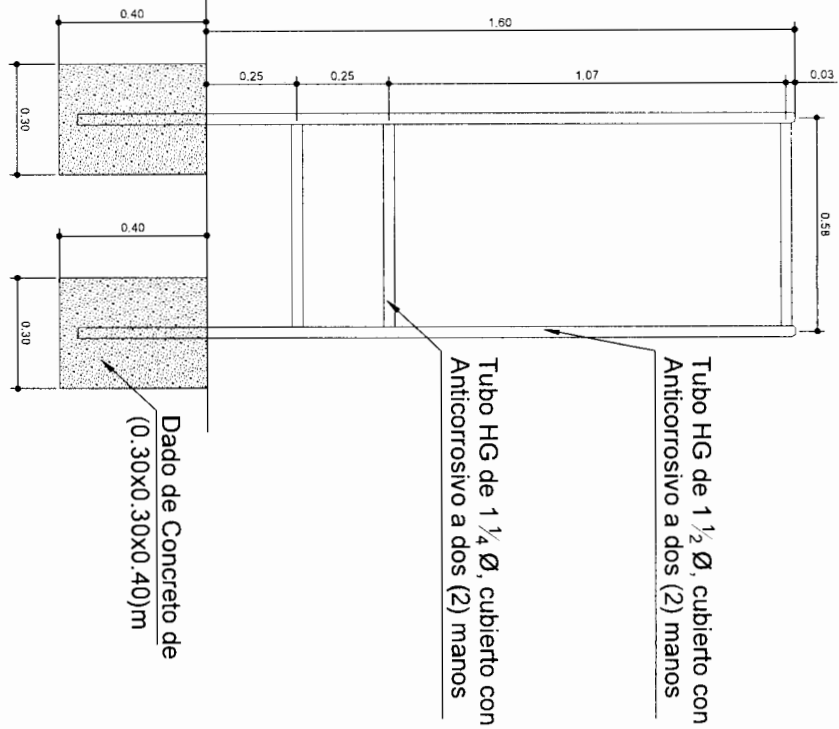


Vista Lateral

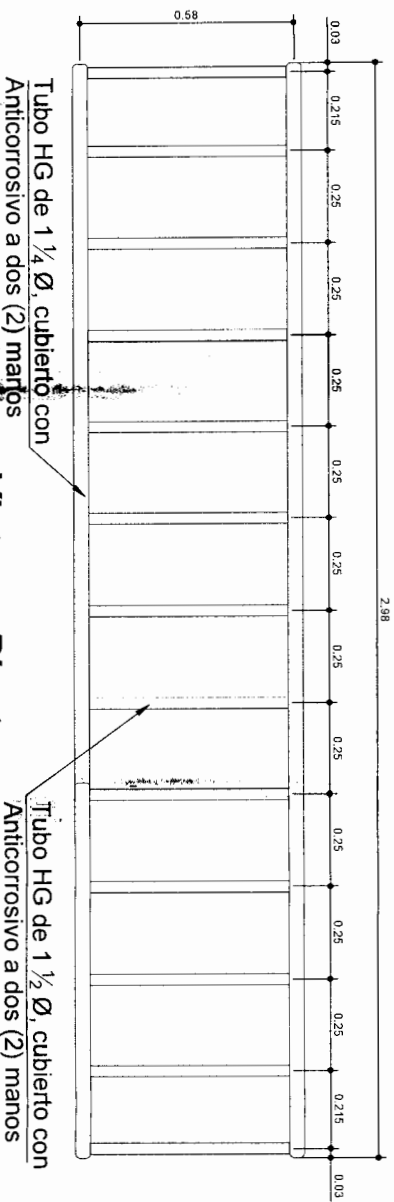


Vista en Planta

JUEGO INFANTIL PASAMANOS METALICO


ESCALA: 1:20

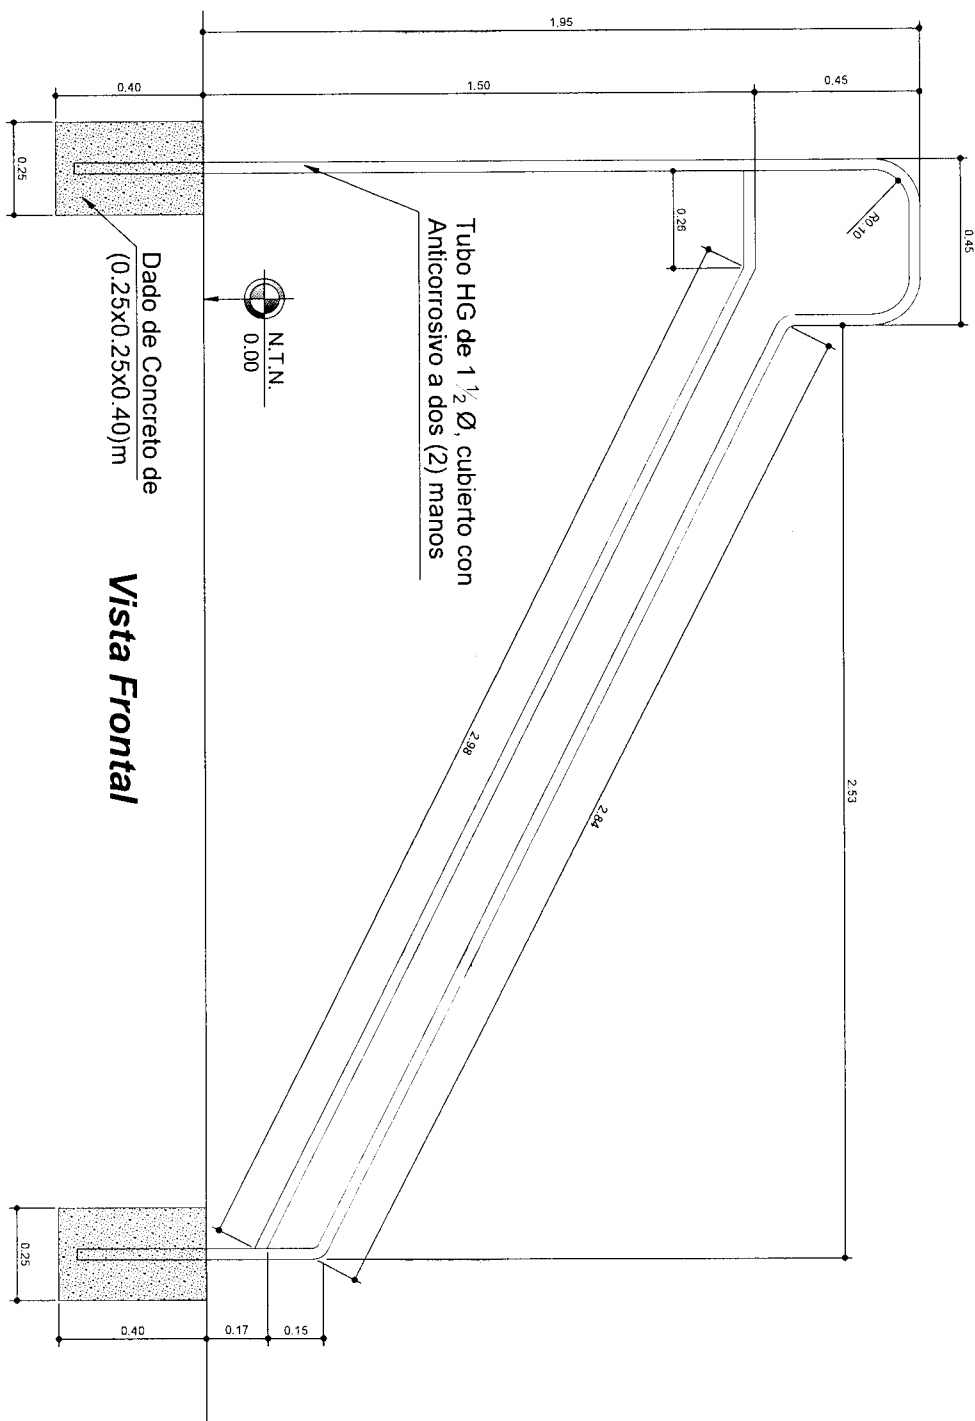

Vista Frontal

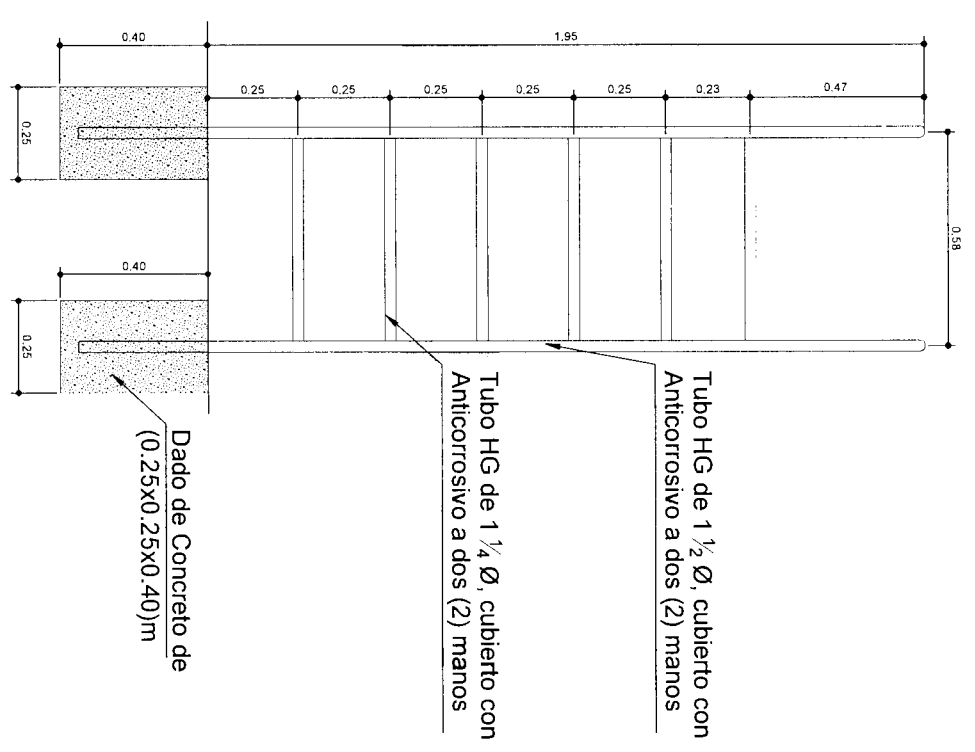

Vista Lateral

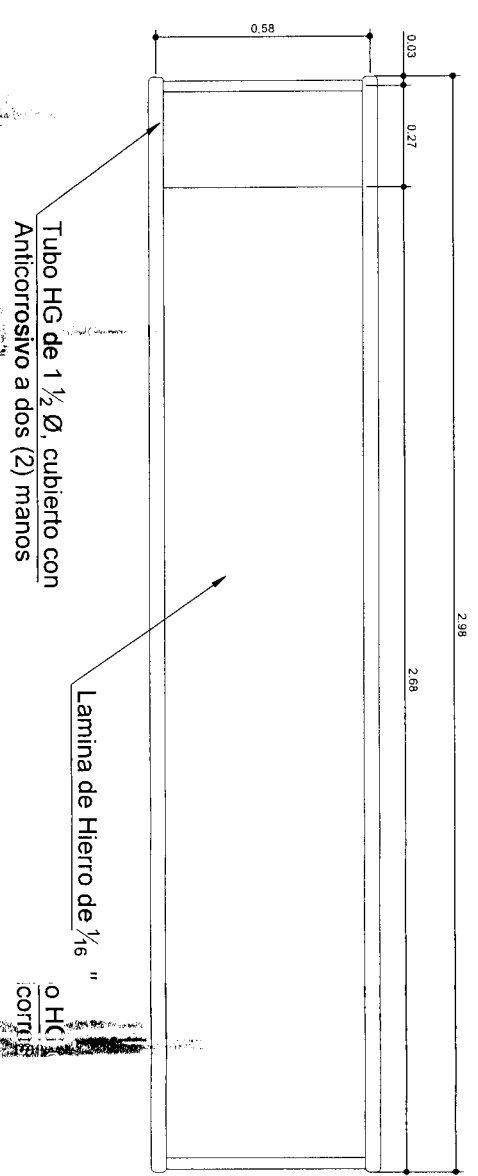


Vista en Planta

JUEGO DESLIZADOR METALICO


ESCALA: 1:20

★ ★ ☆ ☆ ★ INSTITUTO DE DESARROLLO COMUNITARIO, AGUA Y SANEAMIENTO DIRECCIÓN DE PROYECTOS EVALUADOR: F.H.S.	PROYECTO: RECONSTRUCCIÓN JARDIN DE NIÑOS SAGRADO CORAZÓN CÓDIGO : 107298	JUEGO DESLIZADOR METALICO.	ESCALA: INDICADA	37
	UBICACIÓN: BARRIO EL CENTRO , MUNICIPIO DE COMAYAGUA , DEPARTAMENTO DE COMAYAGUA	EVALUÓ: ING. DAGOBERTO MÉNDEZ ESPINOZA LEVANTÓ: ING. DAGOBERTO MÉNDEZ ESPINOZA.	FECHA: NOV / 2021	

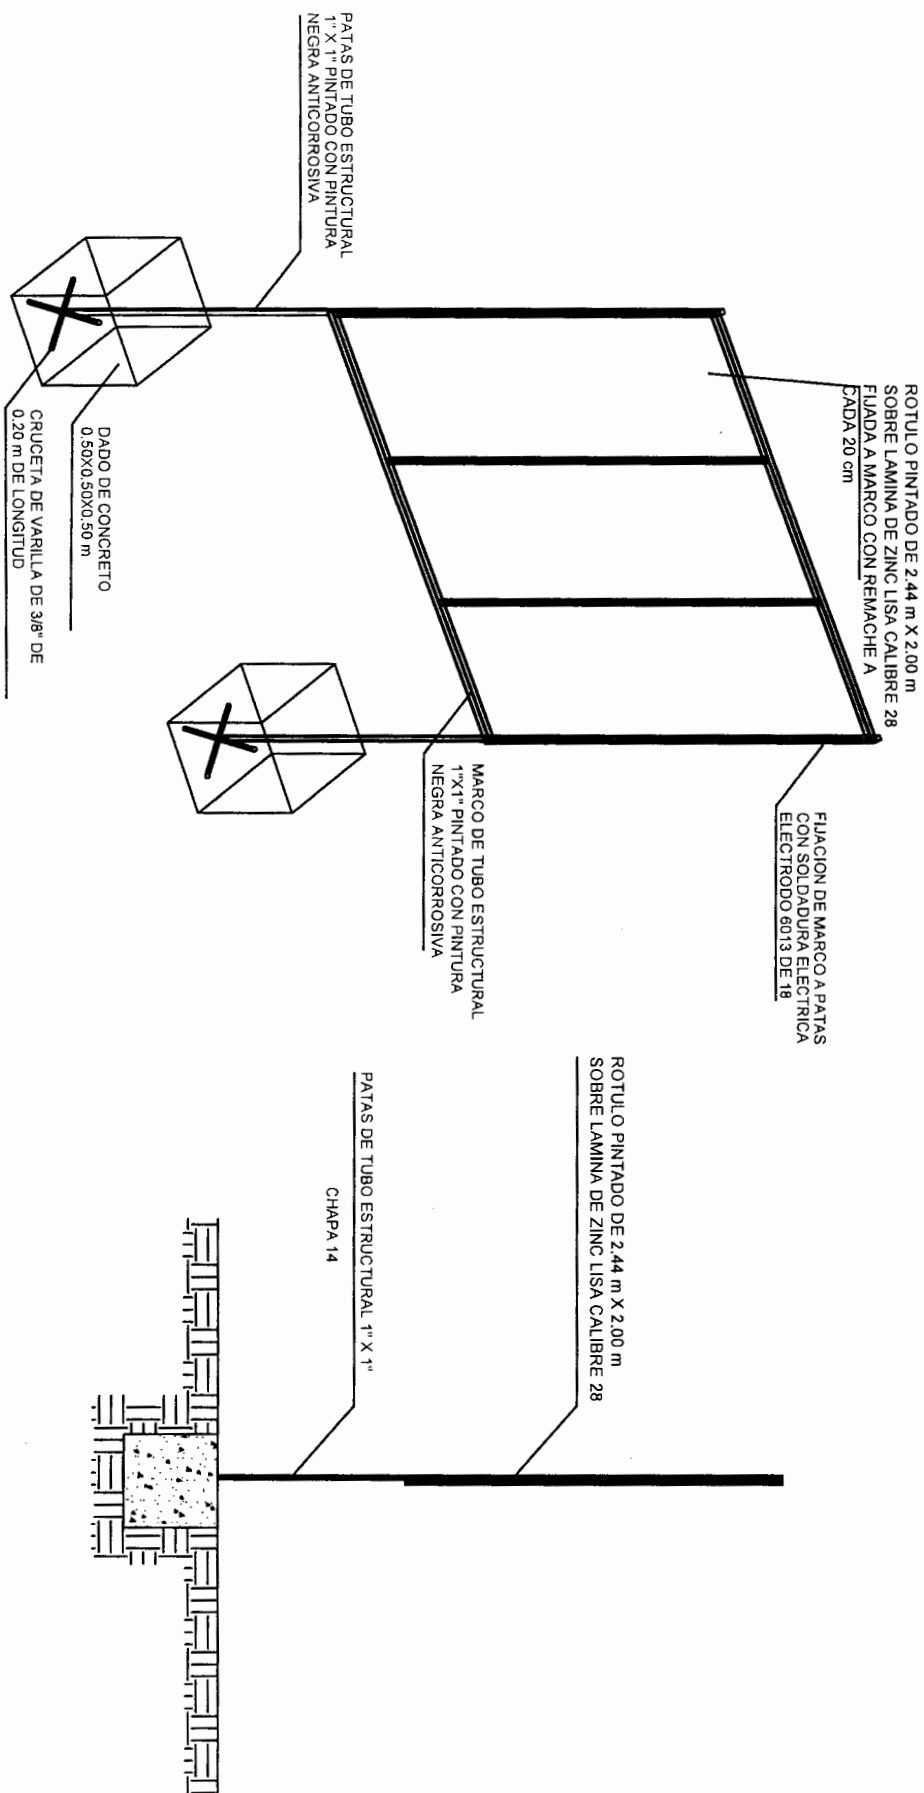

 REPUBLICA DE HONDURAS INSTITUTO DE INVESTIGACIONES AMBIENTALES IDECOAS		ROTULO FIJO IDECOAS-FHIS		DIGITALIZO AARÓN ORDOÑEZ RODAS		CÓDIGO F280005	
REVISO ING. MARIO VARGAS		PLANO DE ELEVACIONES		ESCALA:		FECHA: ABRIL 2016	
						1/1	


ROTULO PINTADO DE 2.44 m X 2.00 m
SOBRE LAMINA DE ZINC LISA CALIBRE 28
FIJADA A MARCO CON REMACHE A
CADA 20 cm

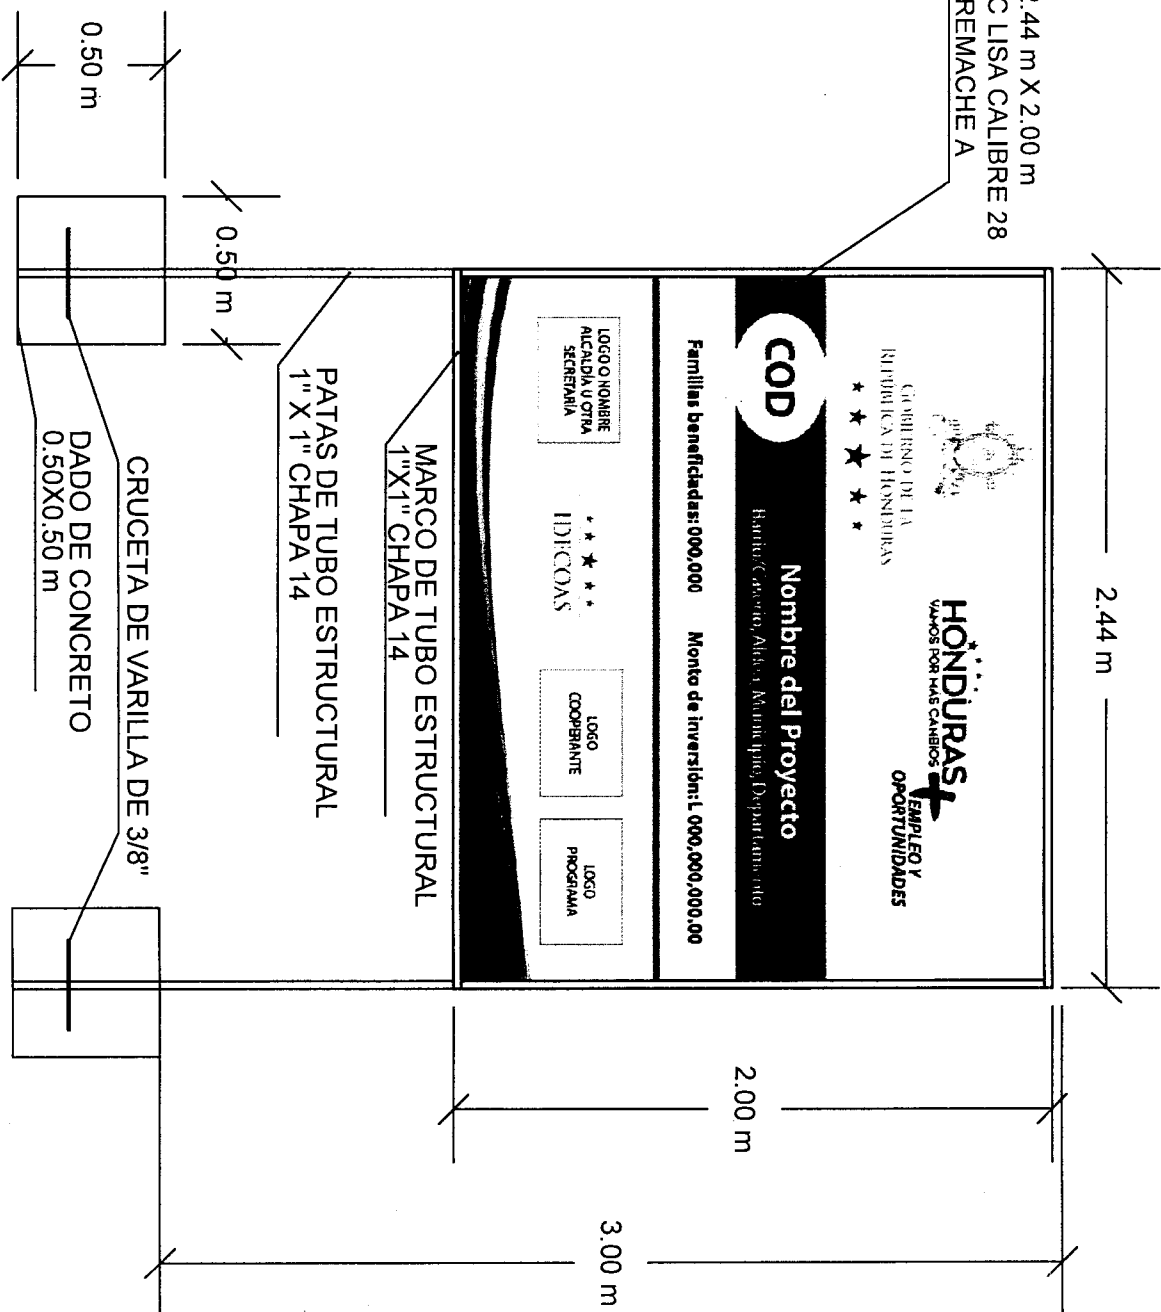

		INSTITUTO DE DESARROLLO COMUNITARIO AGUA Y SANEAMIENTO IDECOAS	
ROTULO FIJO IDECOAS-FHIS		DIGITALIZO AARÓN ORDOÑEZ RODAS	
REVISÓ: ING. MARIO VARGAS	PLANO DE ELEVACIONES	ESCALA:	CÓDIGO F280005
		FECHA: ABRIL 2016	2/1

F . H . I . S .

FONDO HONDUREÑO DE INVERSION SOCIAL
DIRECCION DE PROYECTOS

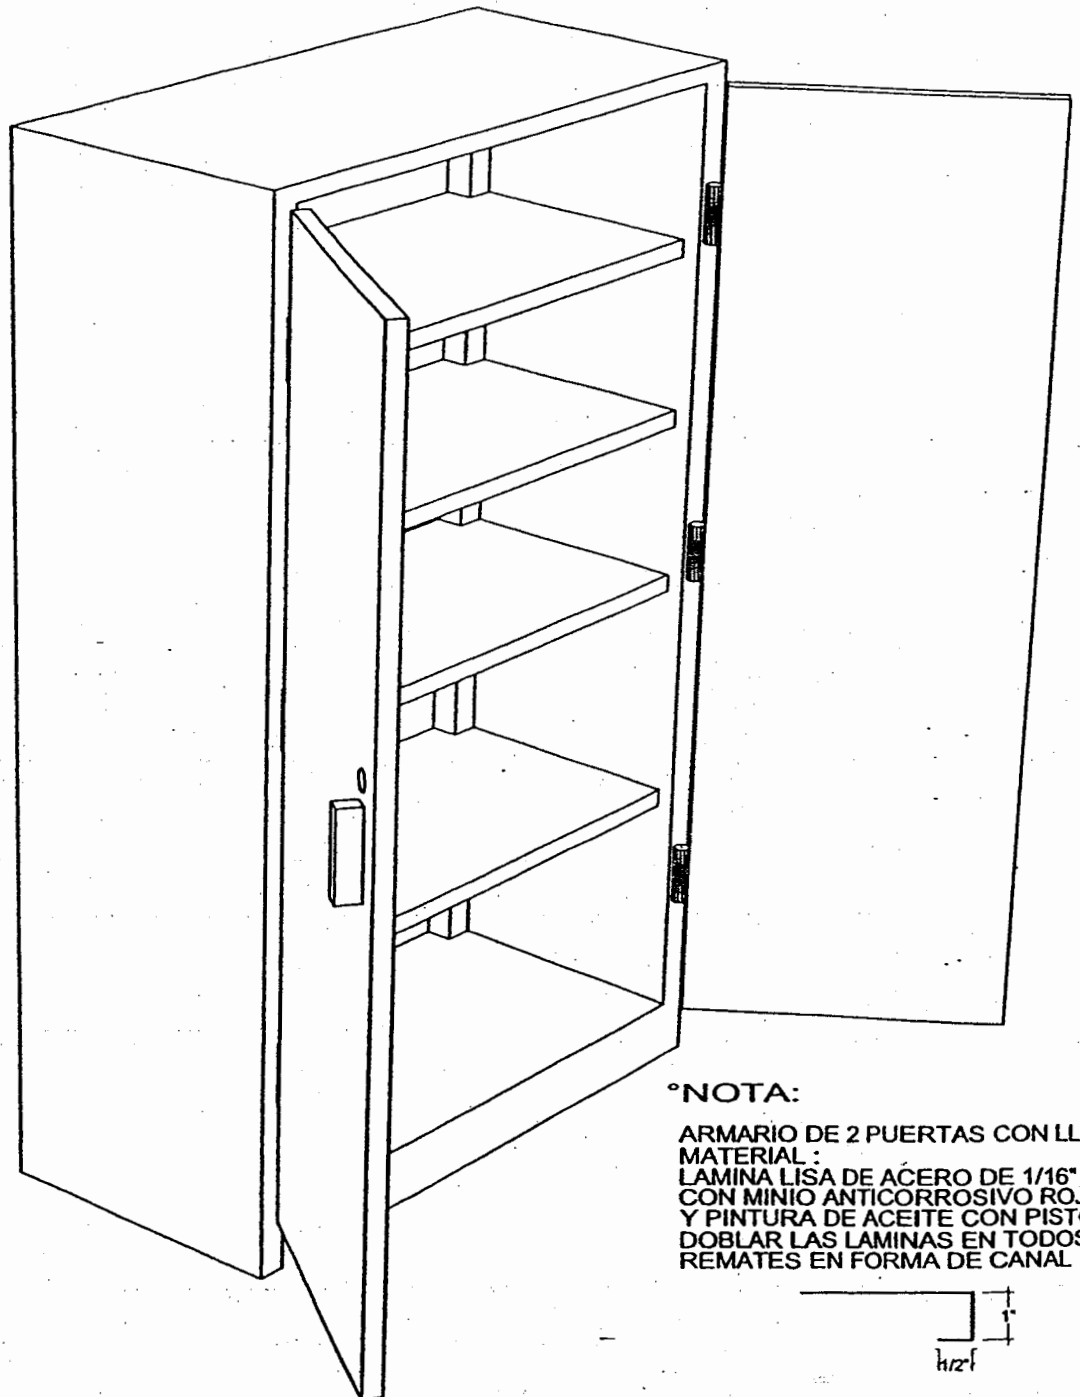


°NOTA:


ARMARIO DE 2 PUERTAS CON LLAVIN
MATERIAL :
LAMINA LISA DE ACERO DE 1/16"
CON MINIO ANTICORROSIVO ROJO
Y PINTURA DE ACEITE CON PISTOLA
DOBLAR LAS LAMINAS EN TODOS SUS
REMATES EN FORMA DE CANAL

ISOMETRICO ARMARIO METALICO

F . H . I . S . FONDO HONDUREÑO DE INVERSION SOCIAL	UNIDAD DE BIENES NACIONALES		ACTIVIDAD:
	SECRETARIA DE EDUCACION		A50202
	ARMARIO METALICO		HOJA:
	ISOMETRICO		1 / 2
	DIGITALIZO: JULIO A. VALDEZ	REVISO: ING. GERSON GRANADOS	
	AGT/02 ESC.ASIG.	DISEÑO: HORACIO UCLES	

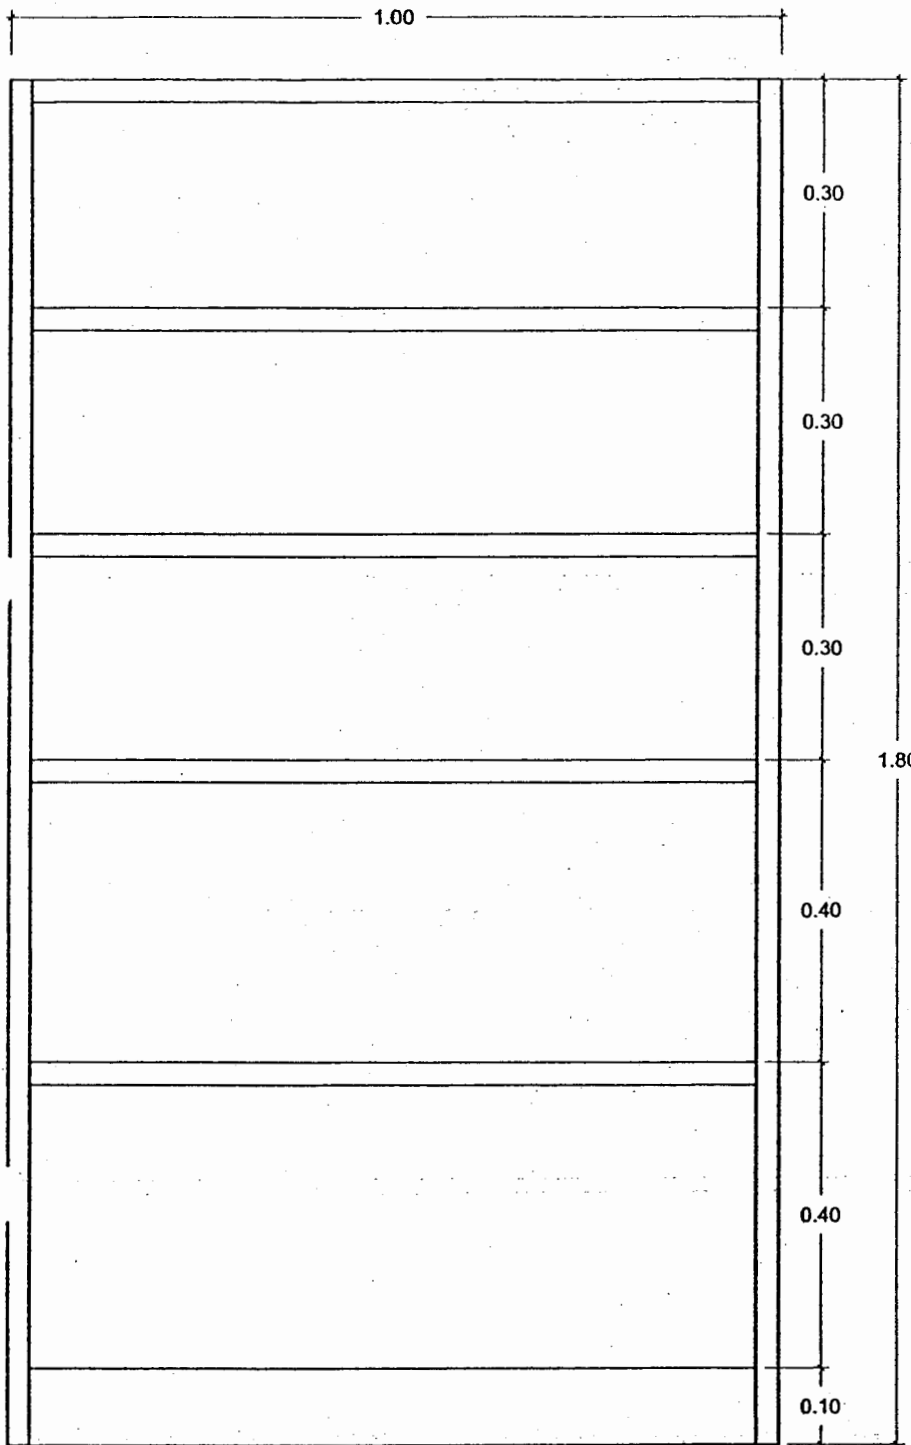

VISTA FRONTAL
ESC.1:10

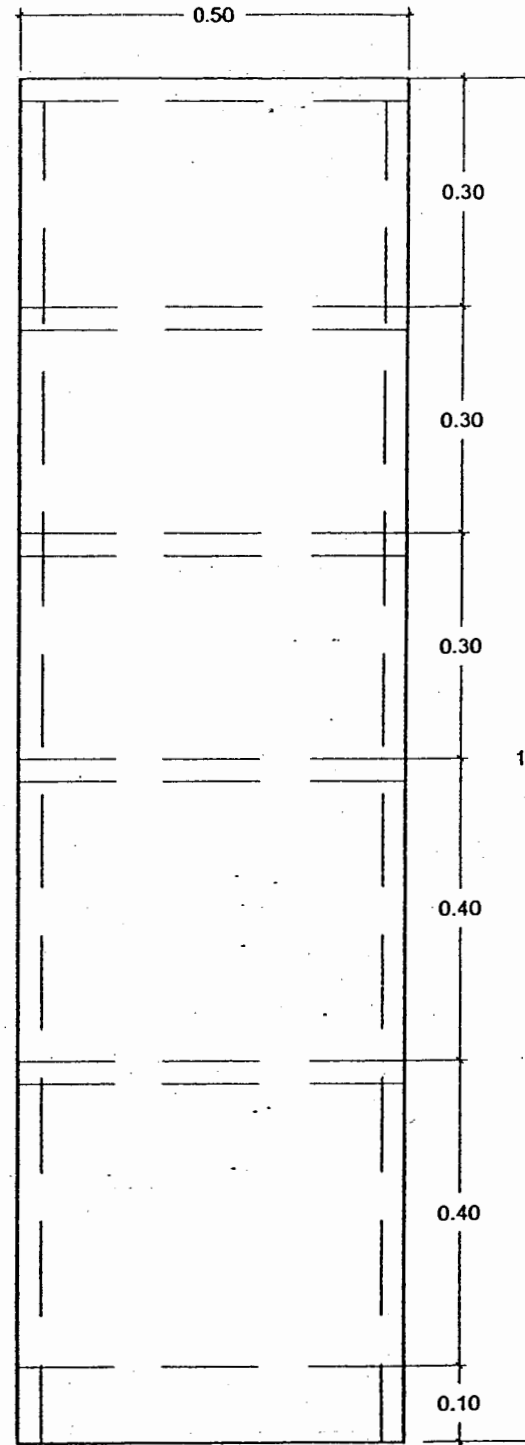

VISTA LATERAL
ESC.1:10

F.H.I.S

FONDO HONDUREÑO
DE INVERSION SOCIAL

UNIDAD DE BIENES NACIONALES

SECRETARIA DE EDUCACION

ARMARIO METALICO

DIGITALIZO:
JULIO A. VALDEZ

SEP/02 ESC.ASIG.


VISTAS

REVISO:
ING GERSON GRANADOS
DISEÑO:
HORACIO UCLES

ACTIVIDAD:
A5020

HOJA:
2 / 2

7506018

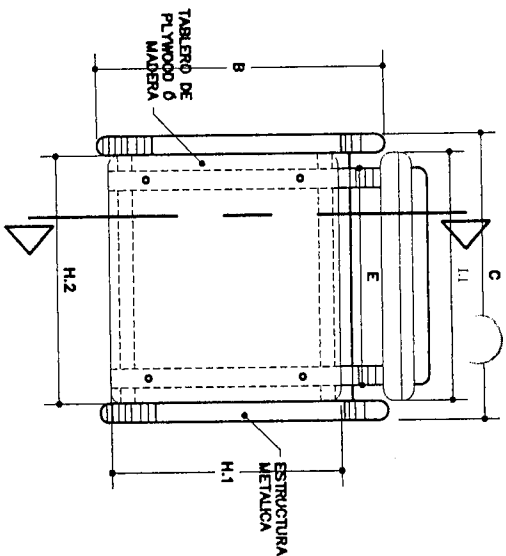

SILLA ESCOLAR - SE-0'

	A	B	C	D	E	F	G	H.1	I.1
PULG.	10.87"	15.0"	14.6"	22.8"	11.0"	12.6"	11.0"	11.8"	12.6"
CM.	27.10	38.0	37.0	58.0	28.0	32.0	28.0	30.0	32.0

METAL

PULG.	12.6"	I.2	I.2
CM.	30.0	7.10"	16.0

MADERA

VISTA SUPERIOR

SILLA ESCOLAR - SE-1'



	A	B	C	D	E	F	G	H.1	I.1
PULG.	10.87"	15.0"	14.6"	22.8"	11.0"	12.6"	11.0"	11.8"	12.6"
CM.	27.10	38.0	37.0	58.0	28.0	32.0	28.0	30.0	32.0

METAL

PULG.	11.8"	7.10"	I.2
CM.	30.0	18.0	

MADERA

VISTA LATERAL

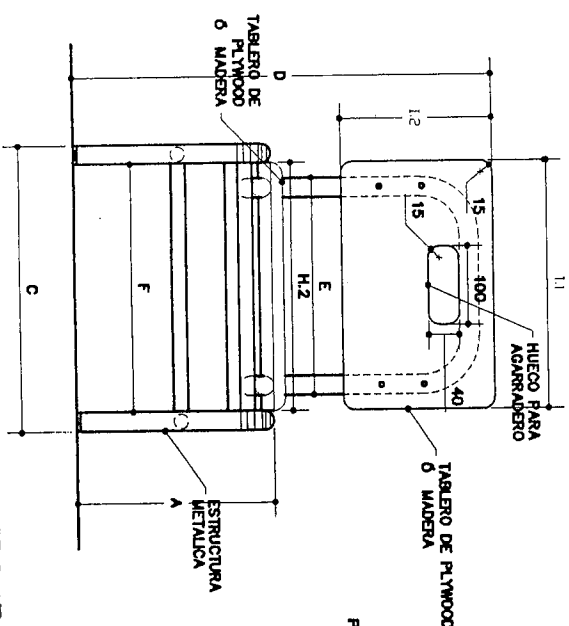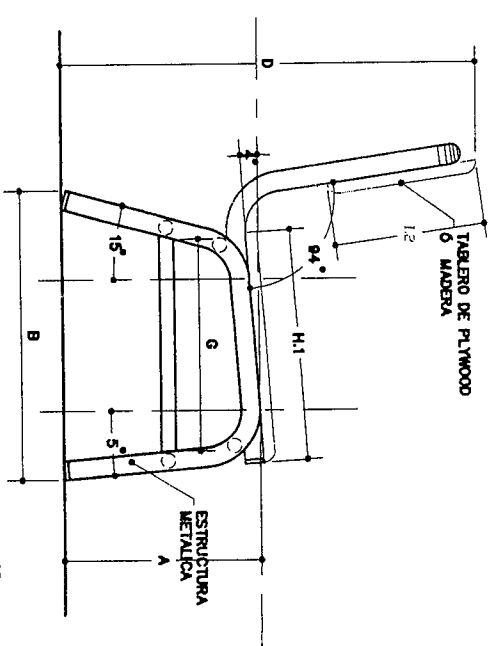

VISTA FRONTAL

SILLA ESCOLAR - SE-2'-3"


	A	B	C	D	E	F	G	H.1	I.1
PULG.	12.05"	15.0"	14.6"	23.6"	11.0"	12.6"	11.0"	13.0"	12.6"
CM.	30.60	38.0	37.0	60.0	28.0	32.0	28.0	33.0	32.0

METAL


PULG.	13.0"	7.87"	I.2
CM.	33.0	20.0	

MADERA

CORTE A - A

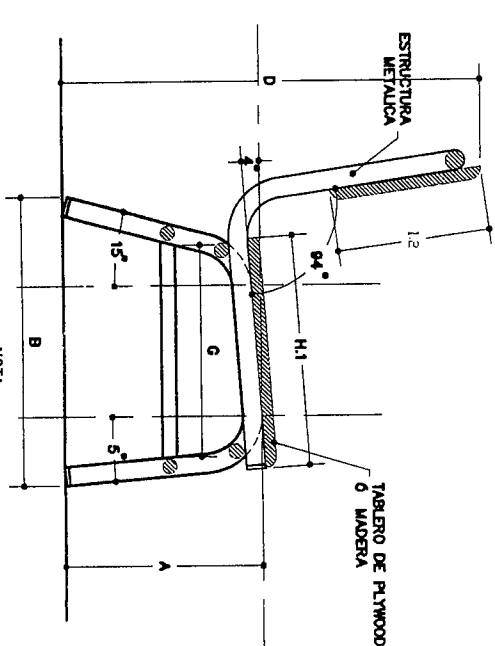

NOTA:
LAS COTAS PRIMAN SOBRE LA ESCALA

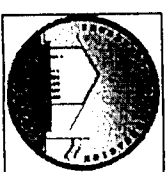

DIRECCION GENERAL DE
CONSTRUCCIONES ESCOLARES
Y BIENES INMUEBLES
SECRETARIA DE EDUCACION, REPUBLICA DE HONDURAS



PROYECTO
SILLA ESCOLAR SE-0-3
CONTIENE
ESTRUCTURA MIXTA
DISEÑO:

DIBUJO
REVISO
ING. LUZ MARIA LEDEZMA (SE)
ING. MEYLIN M. RODRIGUEZ (SE)
APPROBO
DIGECEBI

HOJA
1/4
ESCALA
1:10
FECHA
DICIEMBRE/2011

ESPECIFICACIONES TECNICAS PARA MADERA

1. ASIENTO Y RESPALDAR DE TABLERO DE PLYWOOD O MADERA SECA DE 3/4"
2. SUECION DE ASIENTO CON 4 PERNOS PASADOS CON TUERCA Y CABEZA REDONDA DE 2" CUBIERTO POR TAPONES
3. SUECION DE RESPALDO CON 4 TORNILLOS AUTROSCANTES (GOLOSO) DE 1" CUBIERTO CON TAPONES
4. EL ACABADO PARA LA SUPERFICIE DEL ASIENTO Y EL RESPALDAR SERA EN LACA POLURETANO EN TODAS LAS CARAS .2 MANOS
5. LAS UNIONES ENTRE TABLEROS SERAN MEDIANTE TACOS CON PEGAMENTO DE CARPINTERO
6. LAS ARISTAS EN TODOS LOS CASOS SERAN REDONDEADAS Y PUEDAS DE ACUERDO A LOS RADIOS INCLUYENDO EL ORIFICIO DE AGARROADERO
7. LAS COTAS PRIMAN SOBRE LA ESCALA

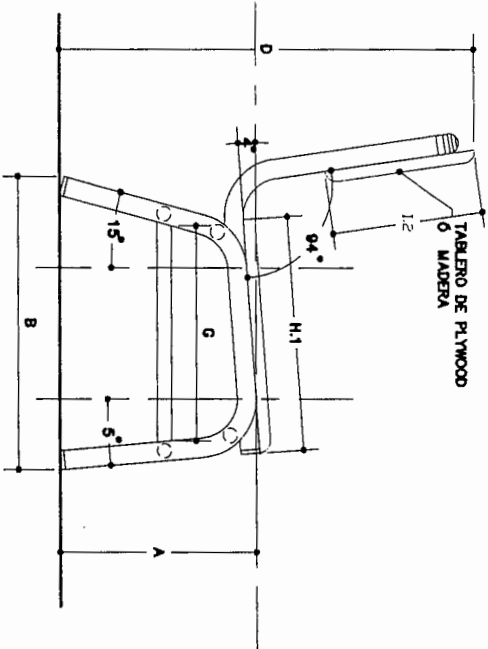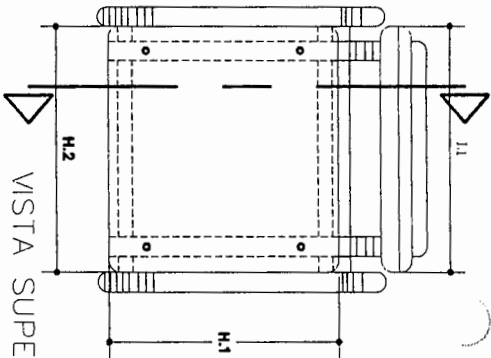




VISTA LATERAL

SILLA ESCOLAR SE-0-3"


	0°	1°	2°-3°
PULG.	H.1 11.1	H.1 11.1	H.1 11.1
PULG.	11.8° 12.6°	11.8° 12.6°	13.0° 12.6°
CM.	30.0 32.0	30.0 32.0	33.0 32.0
PULG.	H.2 11.2	H.2 11.2	H.2 11.2
PULG.	7.10° 7.10°	11.8° 13.0°	7.87°
CM.	30.0 18.00	30.0 18.00	33.0 20.0

MADERA

PIEZAS DE MADERA

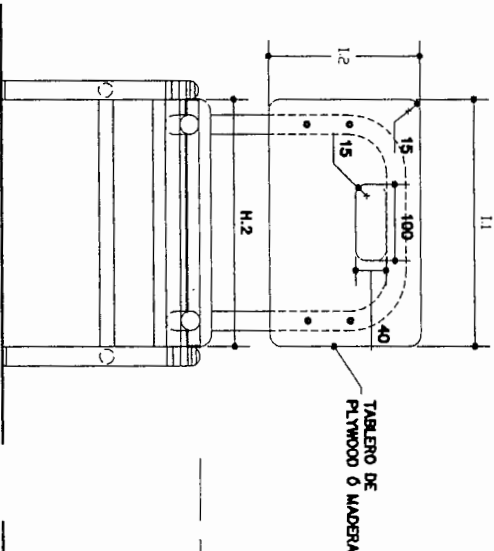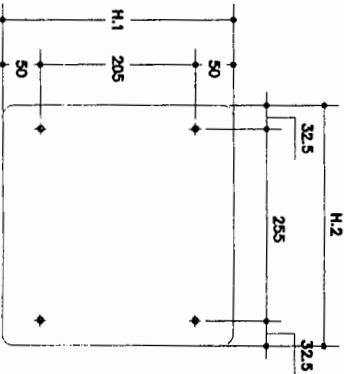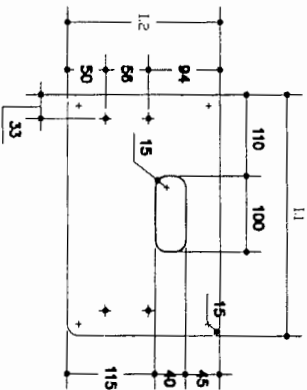

VISTA FRONTAL

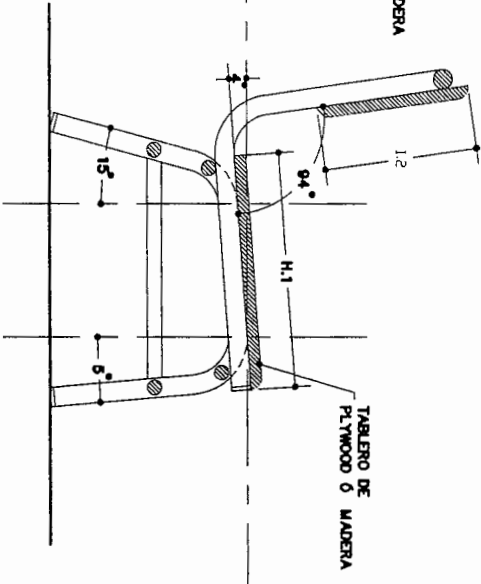

CORTE A - A





DIRECCION GENERAL DE CONSTRUCCIONES ESCOLARES Y BIENES INMUEBLES

PROYECTO SILLA ESCOLAR SE-0-3



REVISOR ING. LUZ MARIA LEDEZMA (SE) ING. MEYLIN M. RODRIGUEZ (SE)

ESCALA 2/4 1:10 FECHA DICIEMBRE/2012

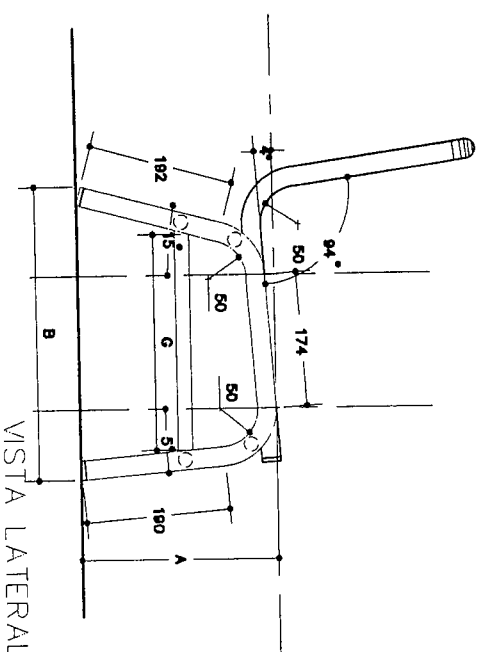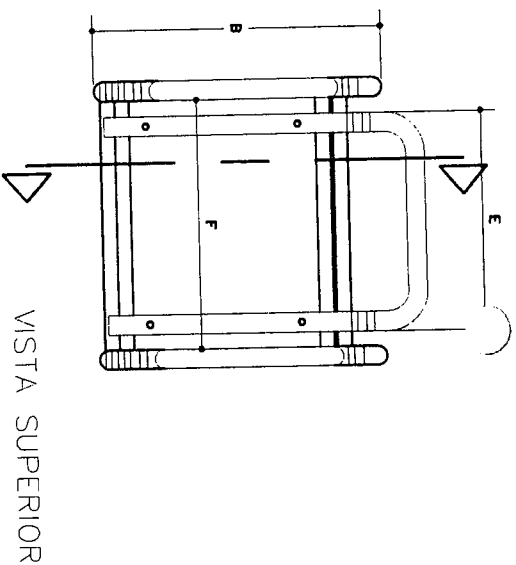

SILLA ESCOLAR - SE-0-3									
GRADOS	A	B	C	D	E	F	G		
0°	10.67	15.0"	14.6"	22.6"	11.0"	12.6"	11.0"	PULG.	
	27.10	38.0	37.0	58.0	28.0	32.0	28.0	CM.	
1°	10.67	15.0"	14.6"	22.6"	11.0"	12.6"	11.0"	PULG.	
	27.10	38.0	37.0	58.0	28.0	32.0	28.0	CM.	
2° - 3°	12.05	16.0"	14.6"	23.6"	11.0"	12.6"	11.0"	PULG.	
	30.60	38.0	37.0	60.0	28.0	32.0	28.0	CM.	

METAL

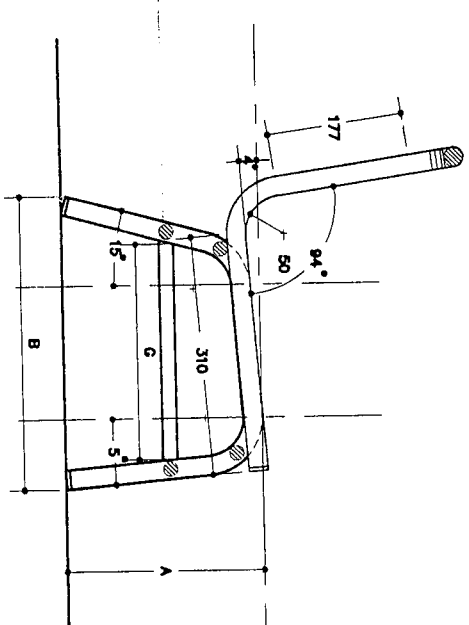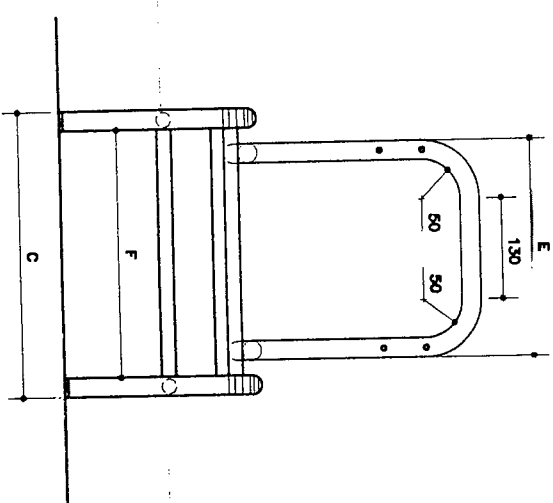


ESPECIFICACIONES TECNICAS PARA ESTRUCTURA METALICA:

1. PERFIL ESTRUCTURAL DE SECCION CIRCULAR DE 1" DE DIAMETRO EXTERIOR (TUBO INDUSTRIAL) CAL. 16
2. LOS REFUERZOS EN LAS PATAS SERAN DE PERFIL ESTRUCTURAL DE SECCION CIRCULAR DE 3/4" DE DIAMETRO EXTERIOR (TUBO INDUSTRIAL) CAL. 16
3. SE UTILIZARA SOLDADURA TIPO PUNTO Y TIPO CORCON PREFERENTEMENTE SOLDADURA TIPO MIG.
4. SE UTILIZARA ANTICORROSIVO ROLO
5. TODAS LAS PIEZAS METALICAS CON PINTURA PARA METAL DE ACOITE TIPO PROTECTOR COLOR VERDE TERNIO CODIGO 700317/504 DE LA CARTILLA ESMALTE RAPIDO O SIMILAR EN OTRAS MARCAS, A DOS MANOS, APLICAR PINTURA CON COMPRESOR DE AIRE.
6. EN LOS EXTREMOS DE LAS PATAS SE COLOCARAN REGATONES PLASTICOS DE ALTA RESISTENCIA
7. LAS COTAS PRIMAN SOBRE LA ESCALA

VISTA FRONTAL

CORTE A - A

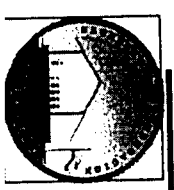


DIRECCION GENERAL DE
CONSTRUCCIONES ESCOLARES
Y BIENES INMUEBLES
SECRETARIA DE EDUCACION, REPUBLICA DE HONDURAS

PROYECTO
SILLA ESCOLAR SE-0-3
CONTIENE
ESTRUCTURA METALICA


DIBUJO
REVISO
ING. LUZ MARIA LEDEZMA (SE)
ING. MEYLIN M. RODRIGUEZ (SE)
DIGECEBI

HOJA
3/4
ESCALA
1:10
DICIEMBRE/2011


DETALLE A

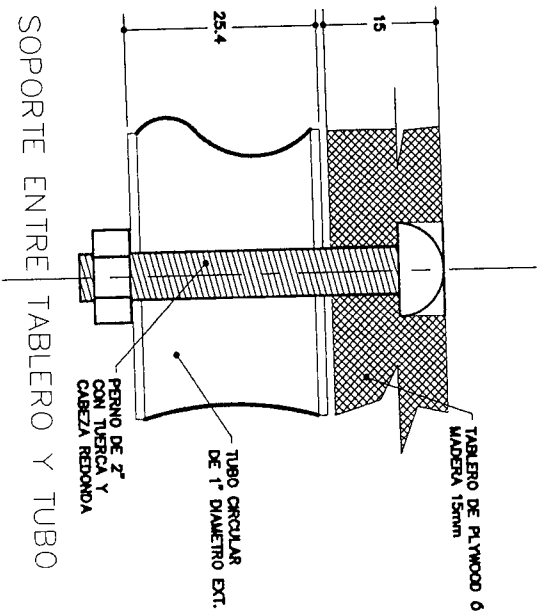


FORMA DE APILAMIENTO

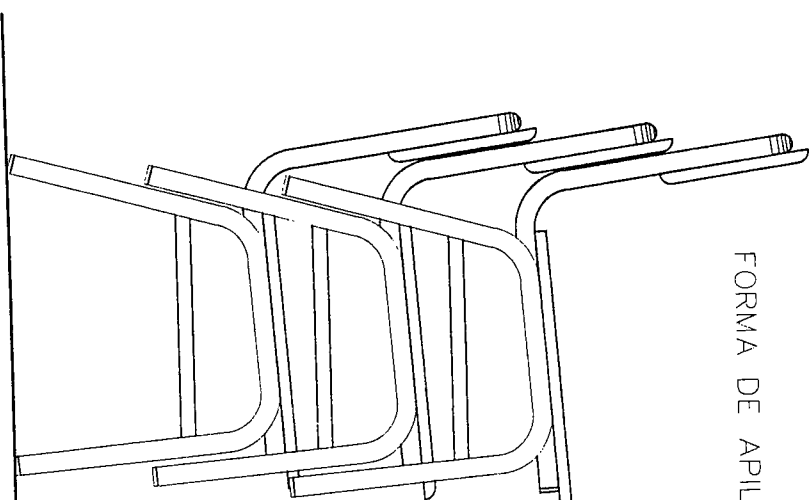

DETALLE B

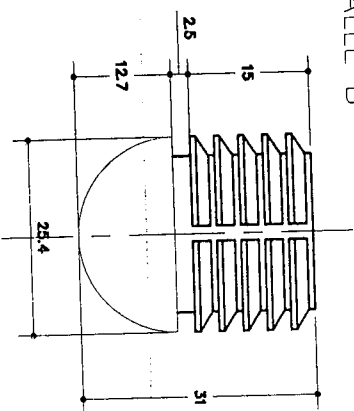


DETALLE C

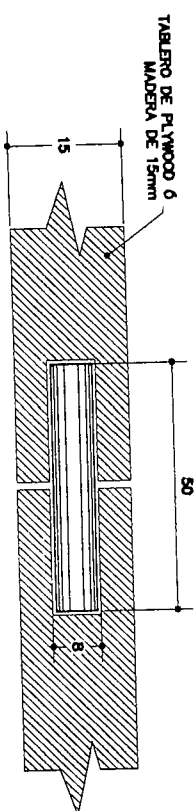

UNION ENTRE TABLEROS
CON TACOS DE MADERA

REGATON (SILLAS Y MESAS)
O SIMILAR DE PLASTICO DE ALTA RESISTENCIA

NOTA:
1. TODAS LAS COTAS SE PRESENTAN EN MILIMETROS
2. LAS COTAS PRIMAN SOBRE LA ESCALA

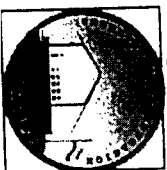


DIRECCION GENERAL DE
CONSTRUCCIONES ESCOLARES
Y BIENES INMUEBLES
SECRETARIA DE EDUCACION, REPUBLICA DE HONDURAS

PROYECTO
SILLA ESCOLAR SE-0-3
CONTIENE
DETALLES
DISEÑO:

DIBUJO
REVISO
ING. LUZ MARIA LEDEZMA (SE)
ING. MERTIN M. RODRIGUEZ (SE)
A P R O B O
DISEÑER

HOJA
4/4
ESCALA
1:10
FECHA
DICIEMBRE/2012

f 502010

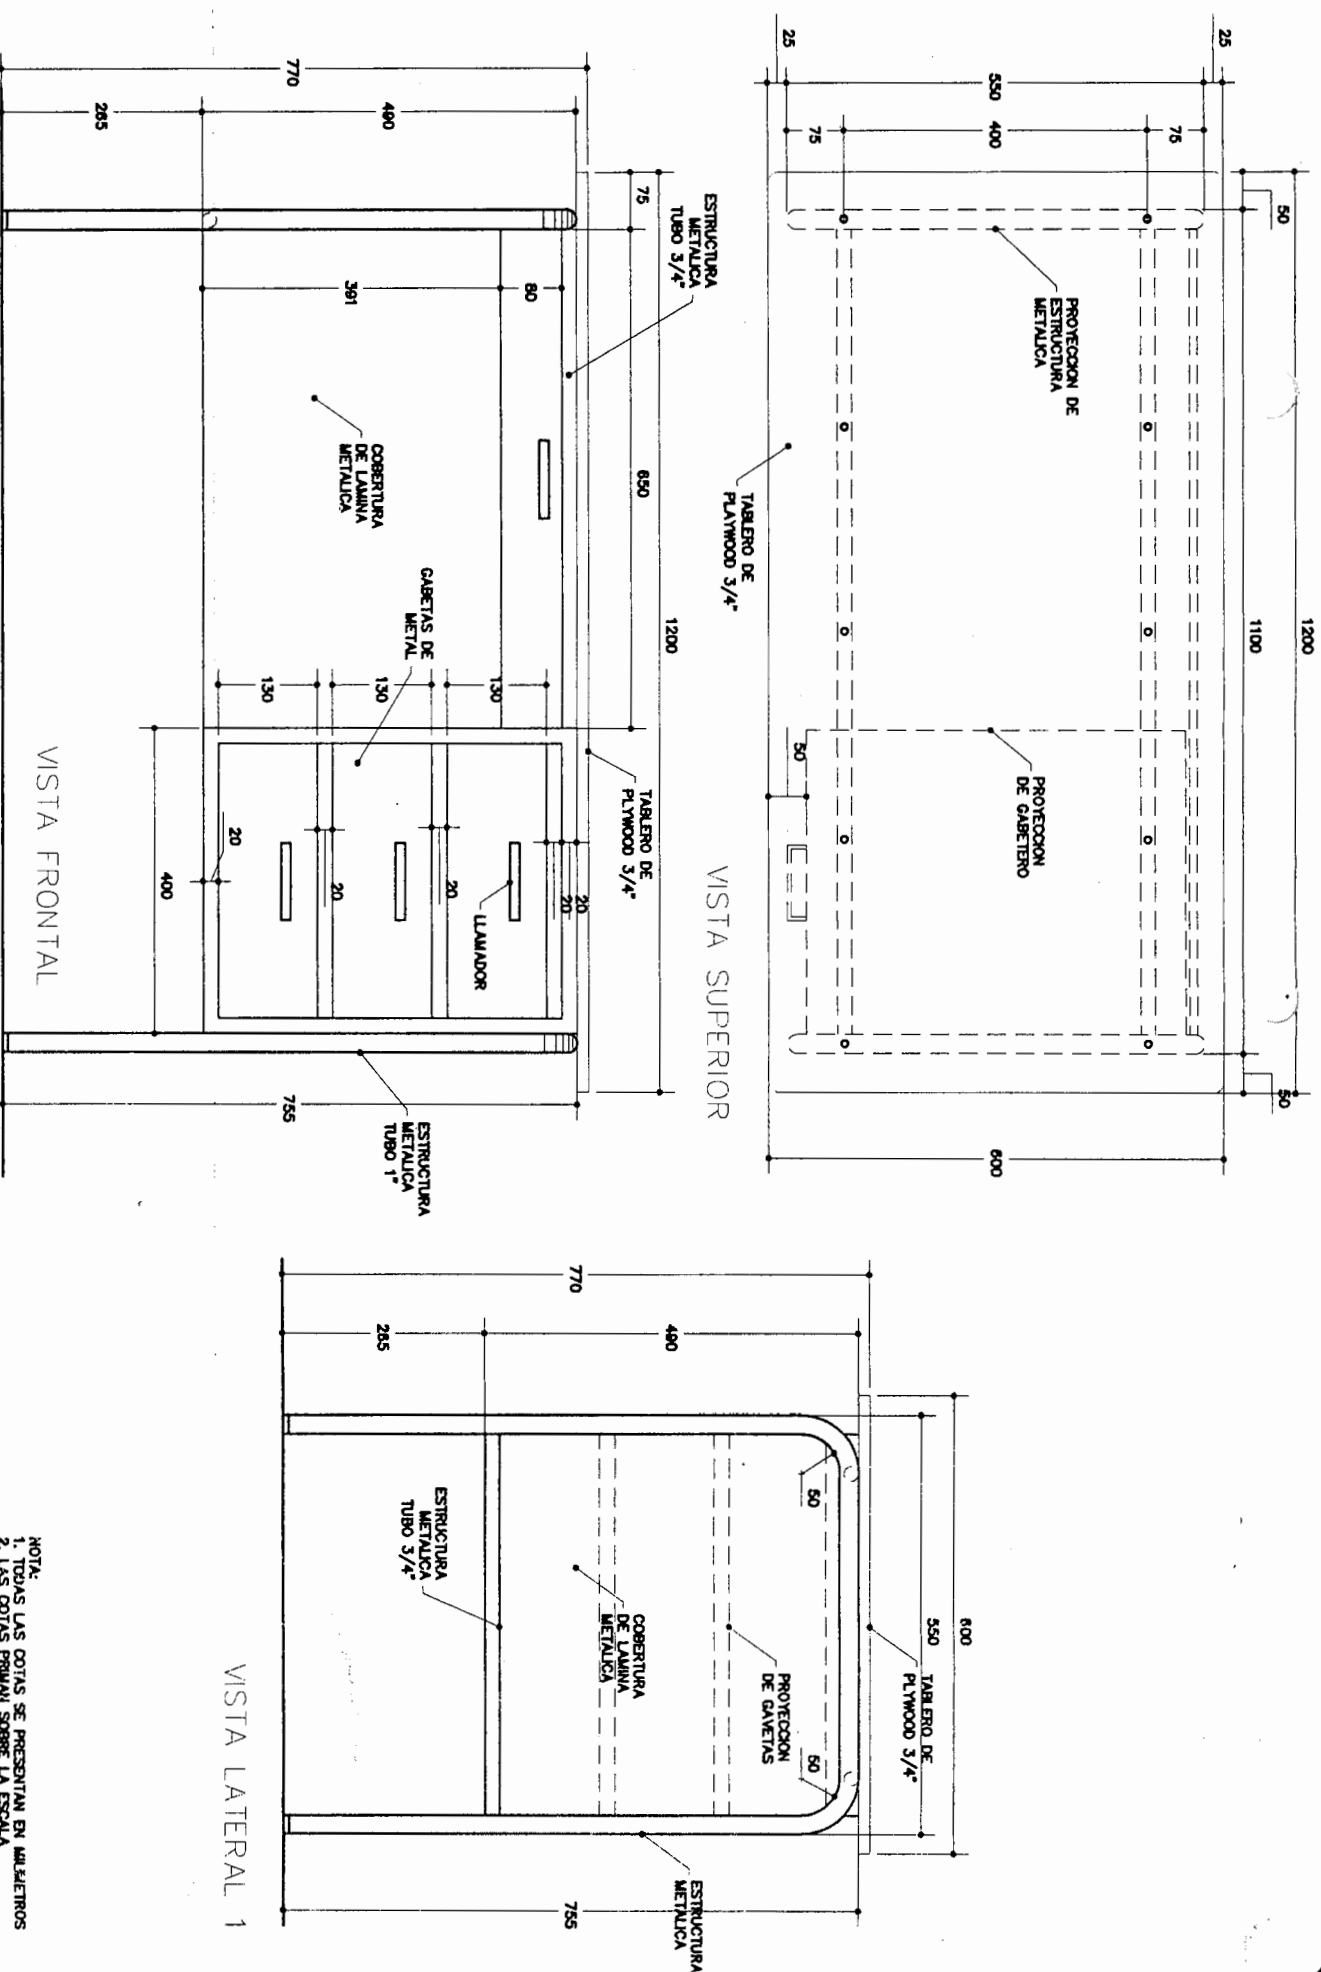

NOTA:
1. TODAS LAS COTAS SE PRESENTAN EN MILIMETROS
2. LAS COTAS PRIMARIAS SOBRE LA ESCALA



DIRECCION GENERAL DE
CONSTRUCCIONES ESCOLARES
Y BIENES INMUEBLES
SECRETARIA DE EDUCACION, REPUBLICA DE HONDURAS




PROYECTO
MESA CATEDRA CA-1
CONTIENE
ESTRUCTURA MIXTA
DISEÑO:

DIBUJO
REVISO
ING. LUZ MARIA LEDEZMA (SE)
ING. MEYLIN M. RODRIGUEZ (SE)
APROBADO
DICECEBI

HOJA
ESCALA
1/4
FECHA
DICIEMBRE/2012

ESPECIFICACIONES TECNICAS PARA MADERA

1. TABLERO DE PLYWOOD DE 3/4" o 19 mm
2. LA SUECION DEL TABLERO SERA CON 4 PERNOS PASADOS CON TUERCA Y CABEZA REDONDA DE 2" CUBIERTO CON TAPONES EN LAS PATAS Y CON 6 TORNILLOS AUTOPERCANTANTES (GOLOSO) DE 1" CUBIERTO CON TAPC EN LOS SOPORTES DE 3/4" DEL CENTRO
3. EL ACABADO PARA LA SUPERFICIE DEL TABLERO DE TRABAJO SERA TERMINADO EN LACA EN TODAS LAS CARAS, DOS MANOS
4. LAS UNIONES ENTRE TABLEROS SERAN MEDIANTE TACOS CON PEGAMENTO DE CARPINTERO VER DETALLE
5. LAS ARISTAS EN TODOS LOS CASOS SERAN REDONDEADAS Y PULIDAS DE ACUERDO A LOS RADIOS
6. LAS COTAS PRIMAN SOBRE LA ESCALA

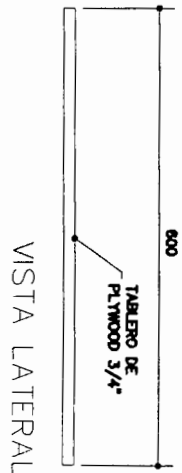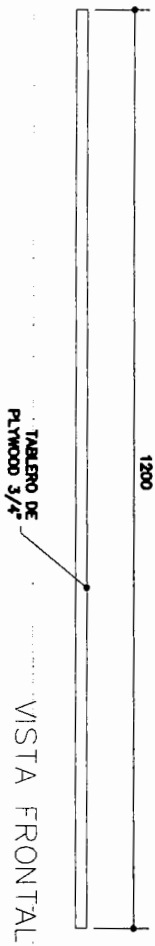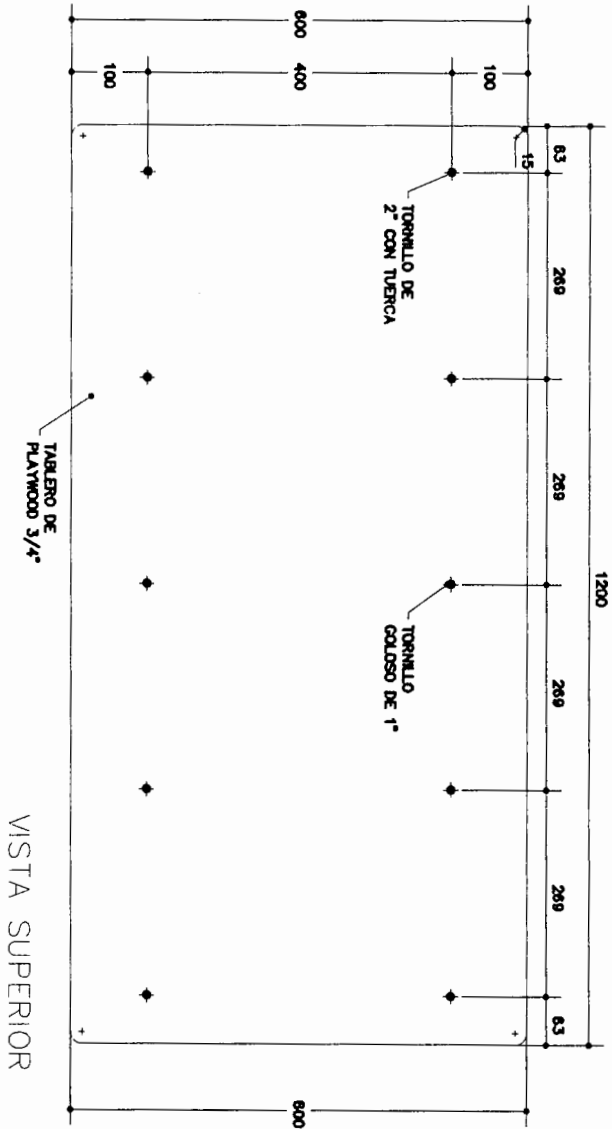

NOTA:
1. TODAS LAS COTAS SE PRESENTAN EN MILIMETROS
2. LAS COTAS PRIMAN SOBRE LA ESCALA

HOJA

ESCALA

2/4

1:10

FECHA

DICIEMBRE/2012



DIRECCION GENERAL DE
CONSTRUCCIONES ESCOLARES
Y BIENES INMUEBLES

SECRETARIA DE EDUCACION, REPUBLICA DE HONDURAS

PROYECTO
MESA CATEDRA CA-1

CONTIENE
ESTRUCTURA MADERA
DISEÑO:


DIBUJO

REVISO


ING. LUZ MARIA LEDEZMA (SE)
ING. MEYLIN M. RODRIGUEZ (SE)

APROBADO


DISEÑEBO

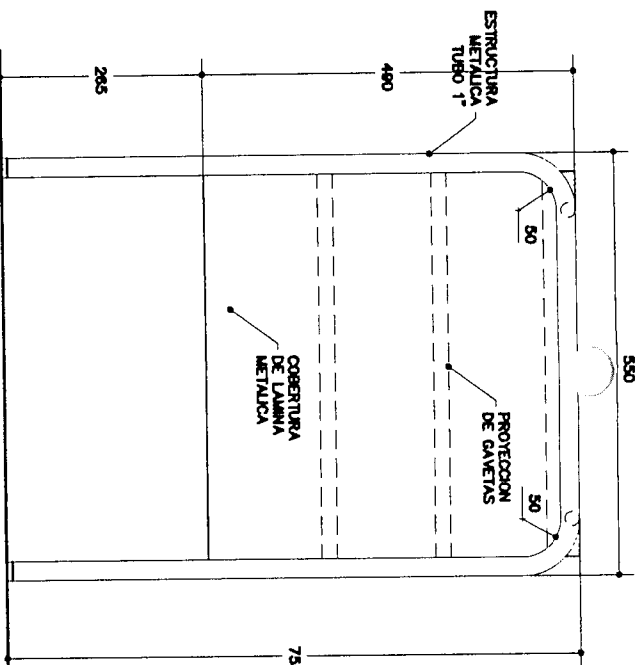

VISTA LATERAL 1

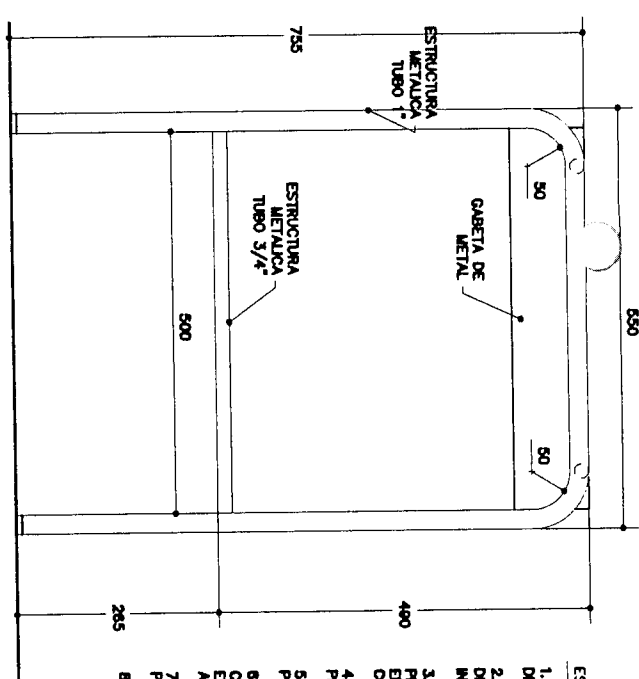


VISTA LATERAL 2

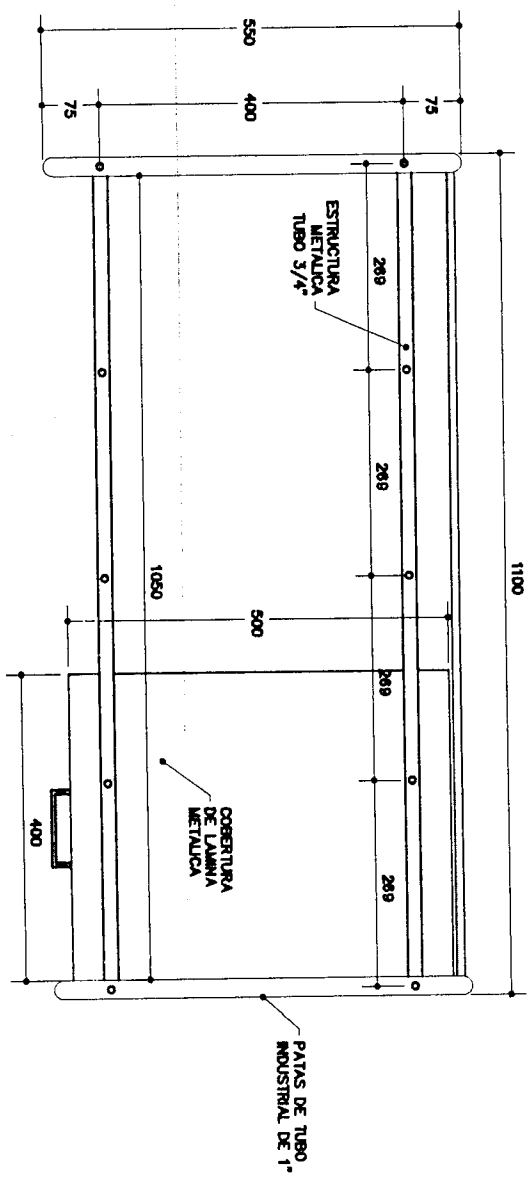

VISTA SUPERIOR

- ESPECIFICACIONES TECNICAS PARA ESTRUCTURA METALICA:
1. PATAS DE PERIL ESTRUCTURAL SECCION CIRCULAR DE 1" DE DIAMETRO EXTERIOR (TUBO INDUSTRIAL) CAL. 16
 2. LOS REFUERZOS EN LAS PATAS SERAN DE PERIL ESTRUCTURAL DE SECCION CIRCULAR DE 3/4" DE DIAMETRO EXTERIOR (TUBO INDUSTRIAL) CAL. 16
 3. GAVETAS Y CUBIERTAS DE LAMINA DE 1/32" Y PINTADO CON PINTURA DE ACEITE TIPO PROTECTO BLANCO OSTRAL 1057 O SIMILAR EN OTRAS MARCAS, A DOS MANOS, APLICAR PINTURA CON COMPRESOR DE AIRE
 4. SE UTILIZARA SOLDADURA TIPO PUNTO Y TIPO CORDON PREFERIBLEMENTE SOLDADURA TIPO MIG.
 5. SE UTILIZARA ANTICORROSION ROLLO EN TODAS LAS PIEZAS METALICAS
 6. PATAS Y REFUERZOS CON PINTURA PARA METAL DE ACEITE COLOR CASTAÑO 417 TIPO PROTECTO DE LA CARTILLA ESMAITE RANCHO O SIMILAR EN OTRAS MARCAS, A DOS MANOS, APLICAR PINTURA CON COMPRESOR DE AIRE
 7. EN LOS EXTREMOS DE LAS PATAS SE COLOCARAN REGATONES PLASTICOS DE ALTA RESISTENCIA
 8. LAS COTAS PRIMAN SOBRE LA ESCALA

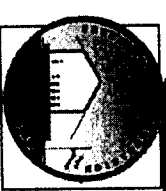


DIRECCION GENERAL DE
CONSTRUCCIONES ESCOLARES
Y BIENES INMUEBLES
SECRETARIA DE EDUCACION, REPUBLICA DE HONDURAS

PROYECTO MESA CATEDRA CA-1
CONTIENE ESTRUCTURA METALICA
DISEÑO:


REVISO
ING. LUZ MARIA LEDEZMA (SE)
ING. MEYLIN M. RODRIGUEZ (SE)
APPROBADO
DICECEI

HOJA 3/4
ESCALA 1:10
FECHA DICIEMBRE


DETALLE A

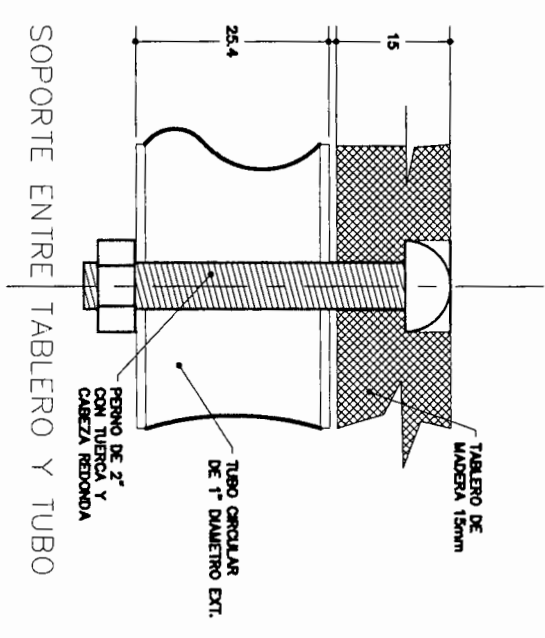

DETALLE B

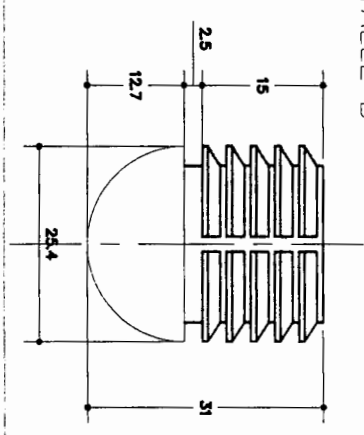

DETALLE C

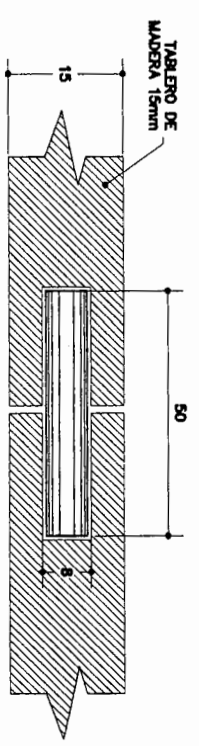

UNION ENTRE TABLEROS
CON TACOS DE MADERA
EN CASO DE NO USARSE PLYWOOD DE 3/4"

REGATON (SILLAS Y MESAS)
O SIMILAR DE PLASTICO DE ALTA RESISTENCIA

NOTA:
1. TODAS LAS COTAS SE PRESENTAN EN MILIMETROS
2. LAS COTAS PRIMARIAS SOBRE LA ESCALA




DIRECCION GENERAL DE
CONSTRUCCIONES ESCOLARES
Y BIENES INMUEBLES

PROYECTO
MESA CATEDRA CA-1
CONTIENE
DETALLES
DISEÑO:

DIBUJO
REVISO
ING. LUZ MARIA LEDEZMA (SE)
ING. MEYLIN M. RODRIGUEZ (SE)
APROBADO
DICECEBI

HOJA
ESCALA 4/4
FECHA
DICIEMBRE/2012

F 502009

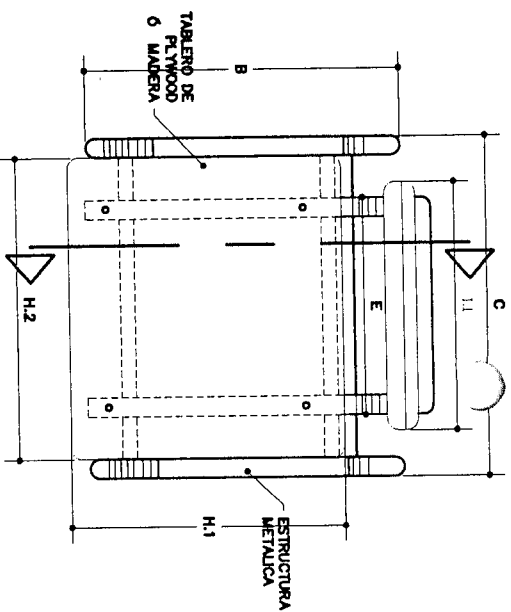

VISTA SUPERIOR


SILLA BASICA - SB-7-9

	A	B	C	D	E	F	G	H.1	I.1
PULG.	18.5"	17.5"	17.5"	30.3"	11.0"	16.3"	11.0"	14.2"	12.8"
CM.	42.0	44.0	44.0	77.0	28.0	39.0	28.0	36.0	32.0


METAL

	H.2	I.2
PULG.	15.5"	8.0"
CM.	39.0	20.0

MADERA

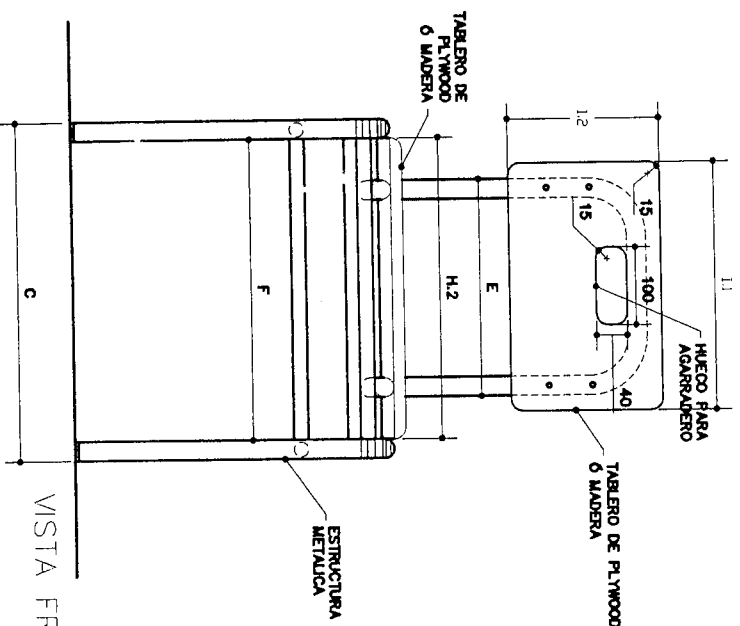


VISTA FRONTAL

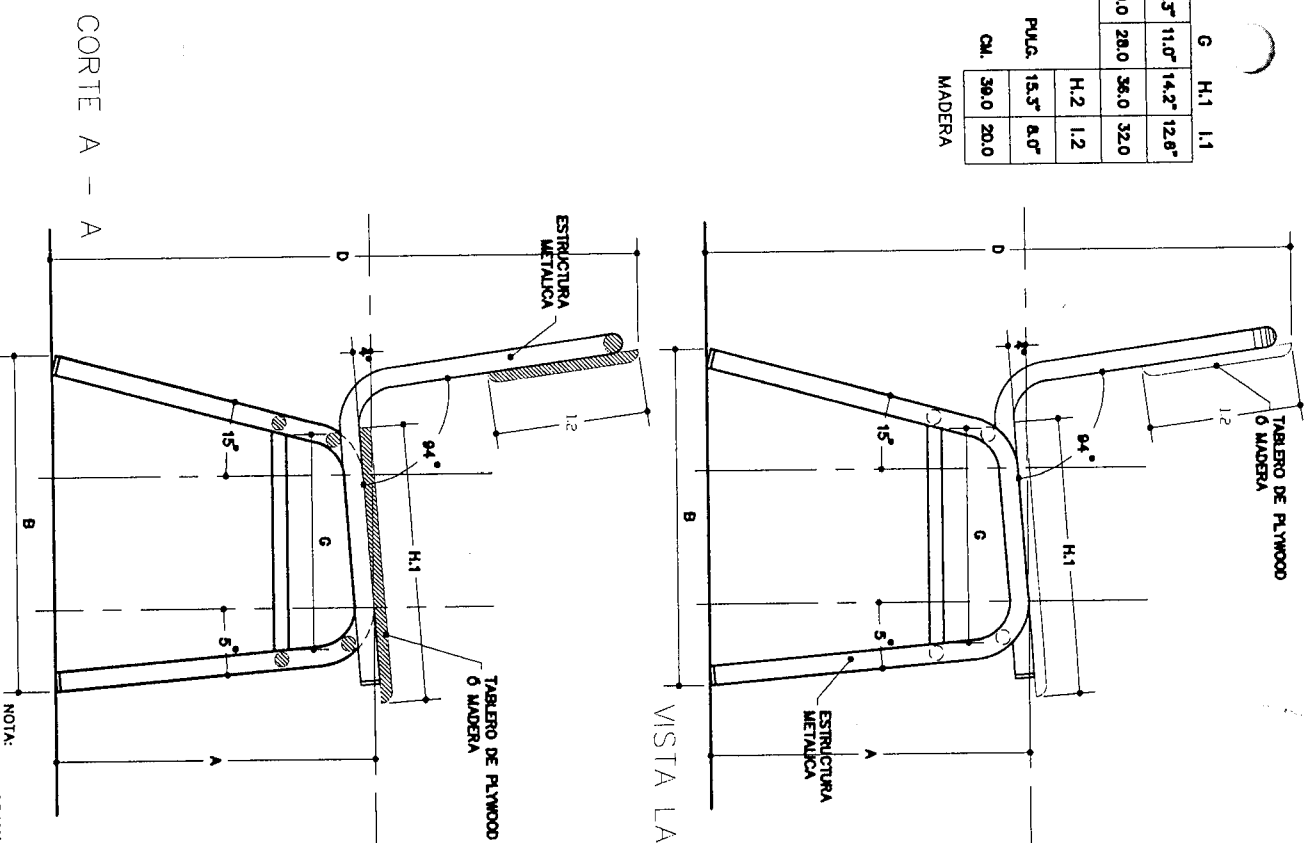

VISTA LATERAL

CORTE A - A

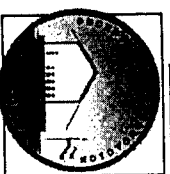

DIRECCION GENERAL DE
CONSTRUCCIONES ESCOLARES
Y BIENES INMUEBLES

PROYECTO
SILLA CATEDRA SC-1
CONTIENE
ESTRUCTURA MIXTA
DISEÑO:

DIBUJO
REVISO
ING. LUZ MARIA LEDEZMA (SE)
ING. METLIN M. RODRIGUEZ (SE)
APROBO
DIECEBEI

HOJA
NOTA:
LAS COTAS PRIMAN SOBRE LA ESCALA
ESCALA 1/4
1:10
FECHA
DICIEMBRE/2012







1. ASIENTO Y RESPALDAR DE TABLERO DE PLYWOOD O MADERA DE 3/4"
2. SUECIÓN DE ASIENTO CON 4 PEROS PASADOS CON TIERRA Y CABLEA REDONDA DE 2" CUBIERTO POR TAPONES
3. SUECIÓN DE RESPALDO CON 4 TORNILLOS AUTROSOCANTES (GOLLOS) DE 1" CUBIERTO CON TAPONES
3. EL ACABADO PARA LA SUPERFICIE DEL ASIENTO Y EL RESPALDO SERIA EN LACA POLIURETANO EN TODAS LAS CARAS , 2 MANOS
4. LAS UNIONES ENTRE TABLEROS SERIAN MEDIANTE TACOS CON PEGAMENTO DE CARPINTERO
5. LAS ANISTAS EN TODOS LOS CASOS SERIAN REDONDEADAS Y PULIDAS DE ACUERDO A LOS RADIOS INDICANDO EL DIBUJO DE AGARRADERO
6. LAS COTAS PRIMAN SOBRE LA ESCALA





SILLA BASICA - SB-7-9

PIEZAS DE PLYWOOD
Ó MADERA

	H.1	I.1
PULG.	14.2"	12.6"
CM.	36.0	32.0
	H.2	I.2
PULG.	15.3"	8.0"
CM.	39.0	20.0

MADERA

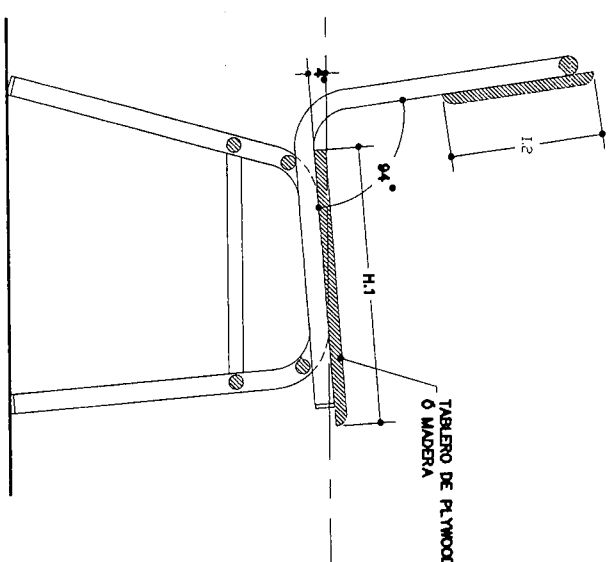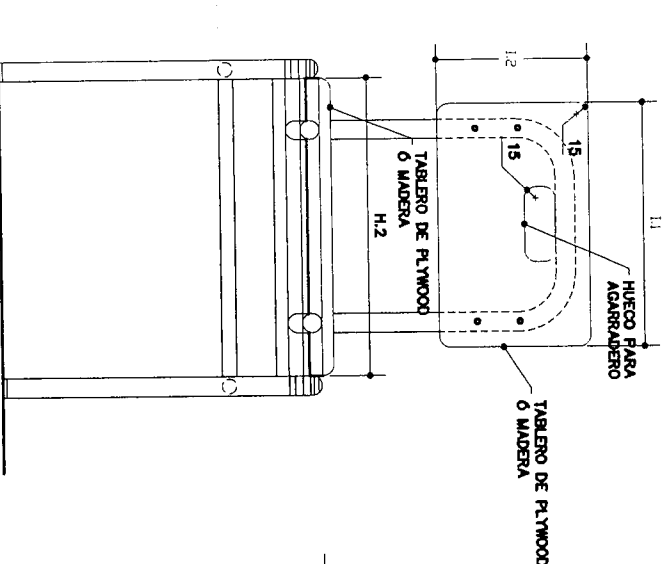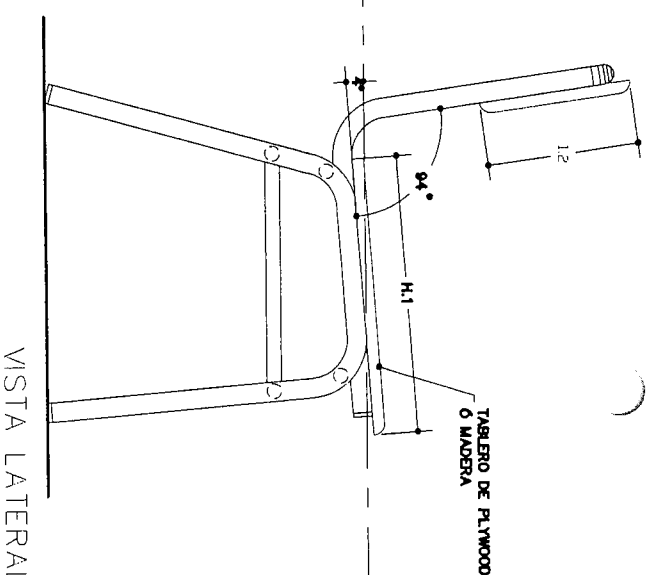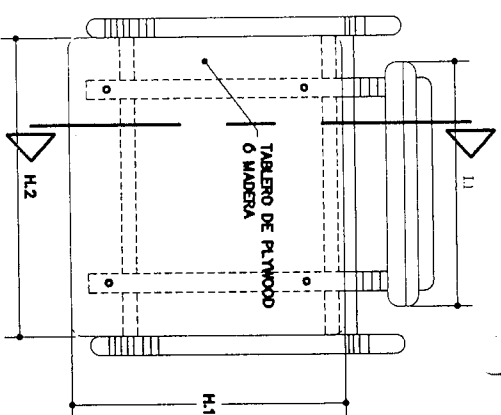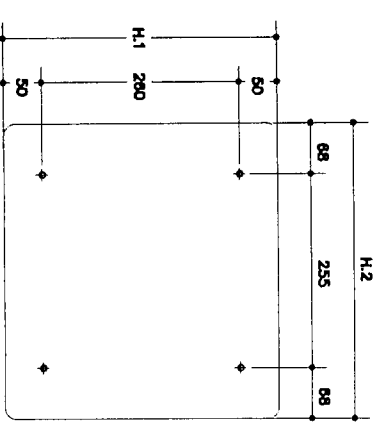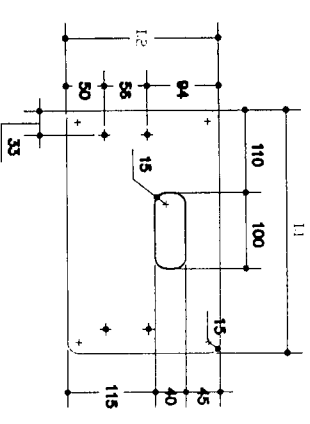

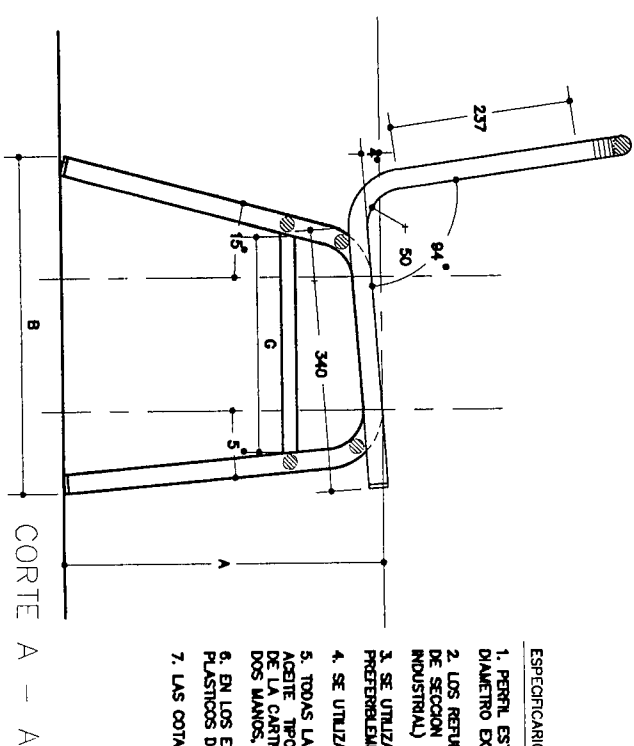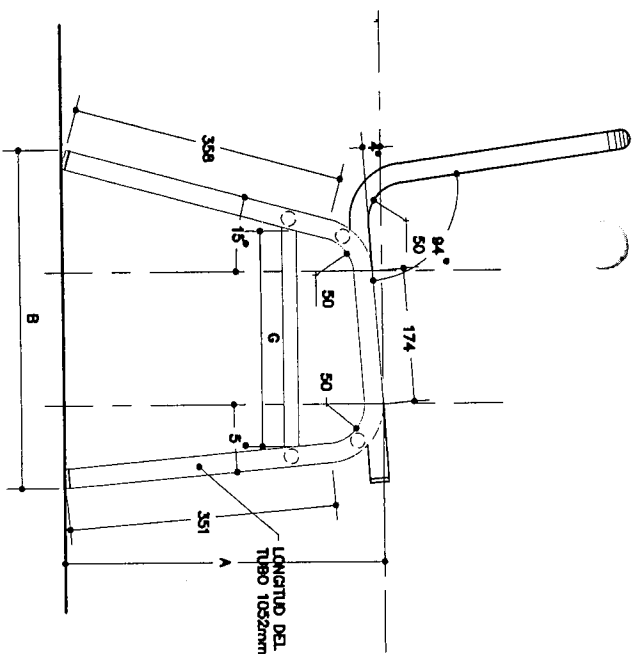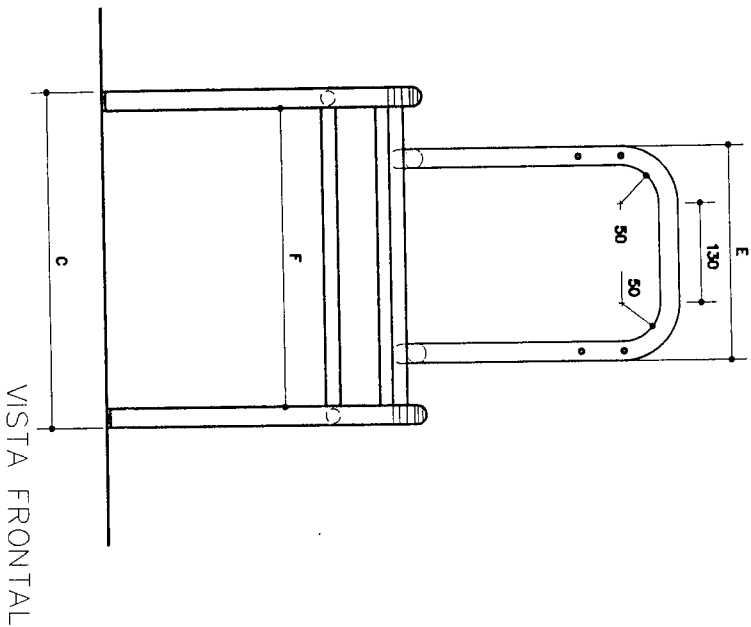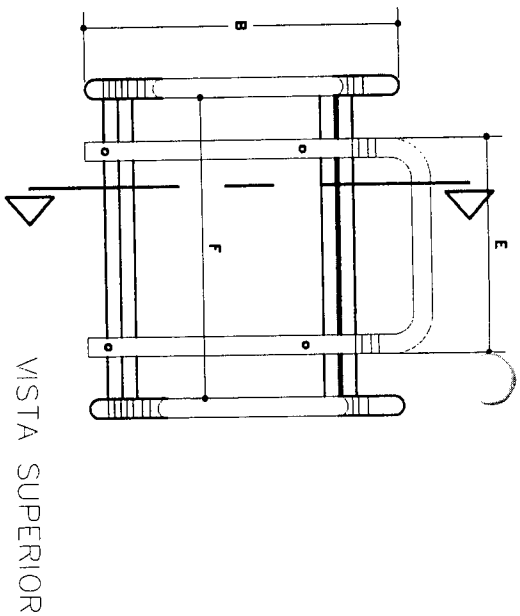

SILLA BASICA - SB-7-9

	A	B	C	D	E	F	G
PULG.	16.5"	17.5"	17.5"	30.5"	11.0"	15.5"	11.0"
CM.	42.0	44.0	44.0	77.0	28.0	39.0	28.0

METAL

ESPECIFICACIONES TECNICAS PARA ESTRUCTURA METALICA:

1. PERIL ESTRUCTURAL DE SECCION CIRCULAR DE 1" DE DIAMETRO EXTERIOR (TUBO INDUSTRIAL) CAL. 16
2. LOS REFUERZOS EN LAS PATAS SERAN DE PERIL ESTRUCTURAL DE SECCION CIRCULAR DE 3/4" DE DIAMETRO EXTERIOR (TUBO INDUSTRIAL) CAL. 16
3. SE UTILIZARA SOLDADURA TIPO PUNTO Y TIPO CORDON PREFERIBLEMENTE SOLDADURA TIPO MIG.
4. SE UTILIZARA ANTICORROSIVO ROJO
5. TODAS LAS PIEZAS METALICAS CON PINTURA PARA METAL DE AGENTE TIPO PROTECTOR COLOR VERDE TIENEN CODIGO 700731/304" DE LA CARTILLA ESMALTE RAPIDO O SIMILAR EN OTRAS MARCAS, A DOS MANOS, APLICAR PINTURA CON COMPRESOR DE AIRE
6. EN LOS EXTREMOS DE LAS PATAS SE COLOCARAN REGATONES PLASTICOS DE ALTA RESISTENCIA
7. LAS COTAS PRIMAN SOBRE LA ESCALA




DIRECCION GENERAL DE
CONSTRUCCIONES ESCOLARES
Y BIENES INMUEBLES

PROYECTO
SILLA CATEDRA SC-1
CONTIENE
ESTRUCTURA METALICA
DISEÑO:

DIBUJO
REVISOR
ING. LUZ MARIA LEDEZMA (SE)
ING. MEYLIN M. RODRIGUEZ (SE)
APROBADO
DICECBI


HOJA
ESCALA
1:10
FECHA
DICIEMBRE/2012
3/4

DETALLE A

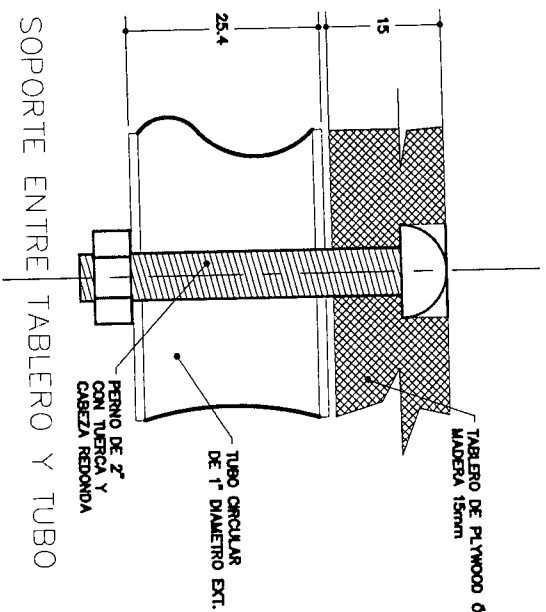


SOPORTE ENTRE TABLERO Y TUBO

DETALLE B

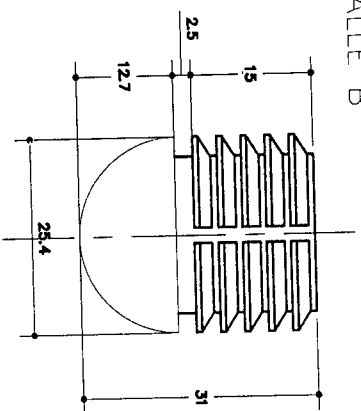


REGATON (SILLAS Y MESAS)
O SIMILAR DE PLASTICO DE ALTA RESISTENCIA

FORMA DE APILAMIENTO

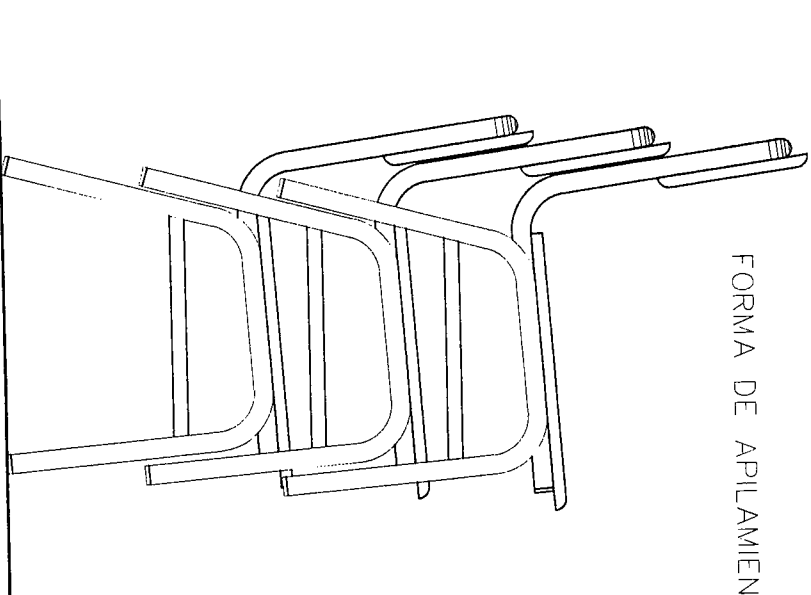


DETALLE C

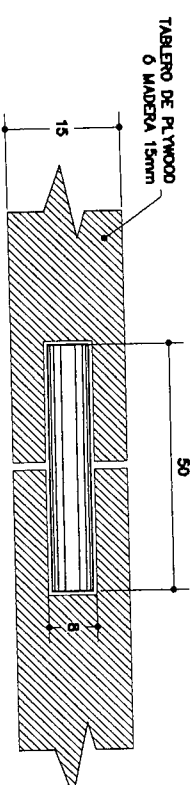

UNION ENTRE TABLEROS
CON TACOS DE MADERA

NOTA:
1. TODAS LAS COTAS SE PRESENTAN EN MILIMETROS
2. LAS COTAS PRIORAN SOBRE LA ESCALA

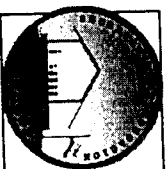



DIRECCION GENERAL DE
CONSTRUCCIONES ESCOLARES
Y BIENES INMUEBLES
SECRETARIA DE EDUCACION, REPUBLICA DE HONDURAS

PROYECTO
SILLA CATEDRA SC-1
CONTIENE
DETALLES
DISEÑO:

DIBUJO
REVISO
ING. LUZ MARIA LEDEZMA (SE)
ING. MEYLIN M. RODRIGUEZ (SE)
APROBO
DIGECEBI

HOJA
ESCALA
1:10
FECHA
DICIEMBRE/2012
4/4


F503034

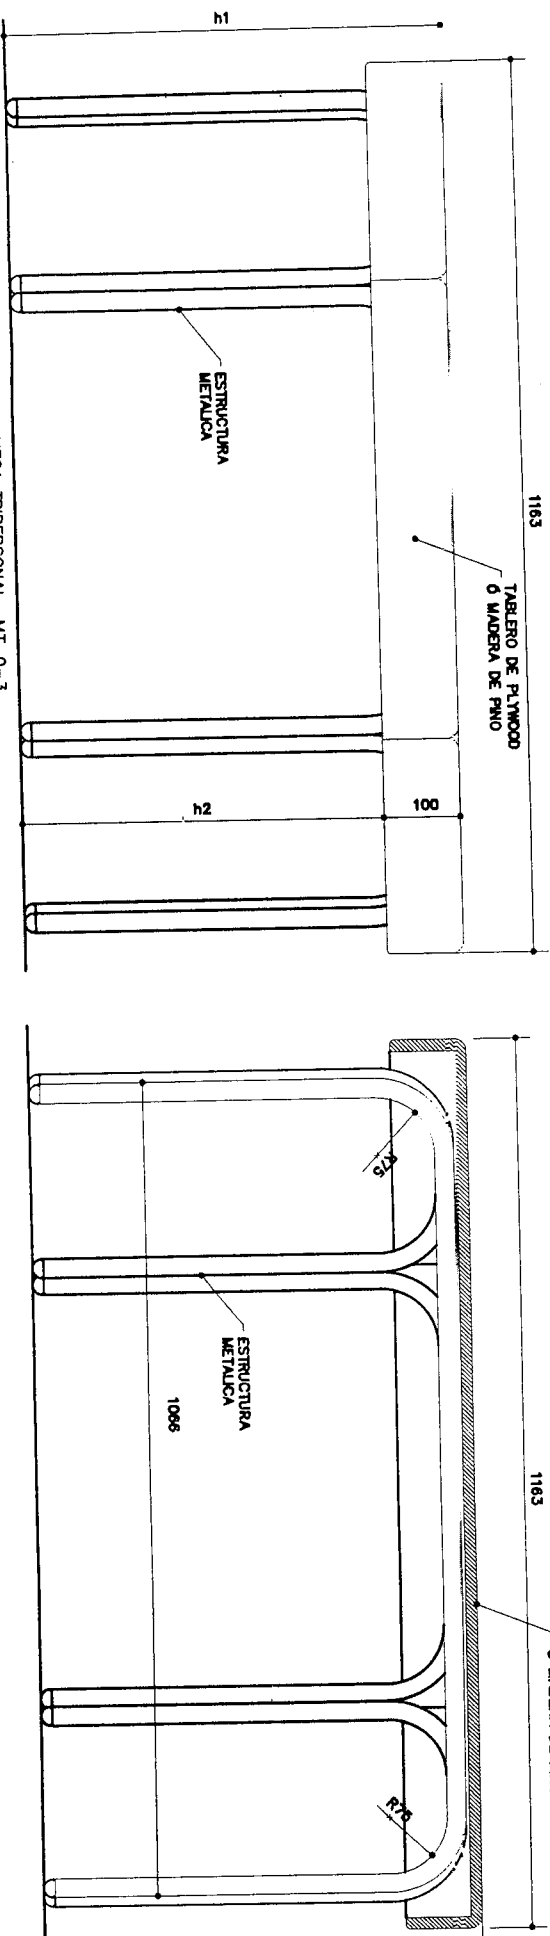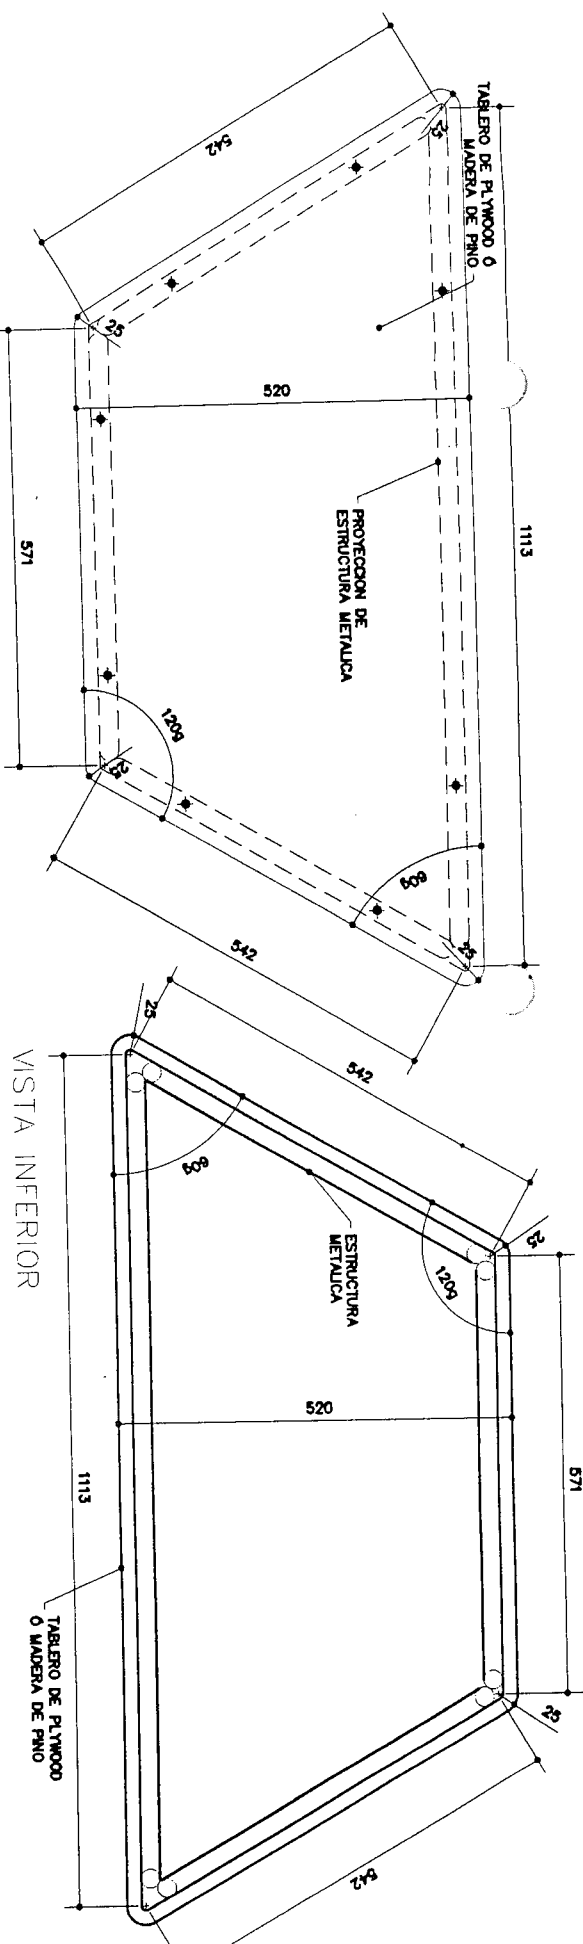

GRADO	0°	1°	2°-3°
CM.	M1	50.00	53.00/52.50
CM.	M2	40.00	43.00/52.50

MESA TRIPERSONAL MT-0-3

NOTA:
1. TODAS LAS COTAS SE PRESENTAN EN MILIMETROS
2. LAS COTAS PRIMAN SOBRE LA ESCALA

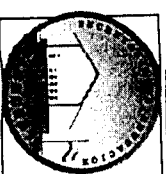


DIRECCION GENERAL DE
CONSTRUCCIONES ESCOLARES
Y BIENES INMUEBLES
SECRETARIA DE EDUCACION, REPUBLICA DE HONDURAS


PROYECTO
MESA TRIPERSONAL
MT-0-3
CONTIENE
ESTRUCTURA MIXTA
DISEÑO:

DIBUJO
REVISO
ING. LUZ MARIA LEDEZMA (SE)
ING. MEYLIN M. RODRIGUEZ (SE)
A P R O B O
DISEÑE


HOJA
1/4
ESCALA
1:10
FECHA
DICIEMBRE/2012

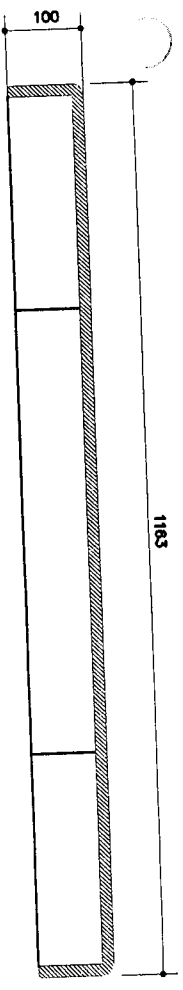

CORTE A-A

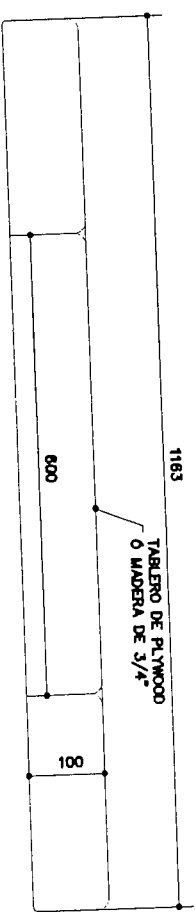

VISTA POSTERIOR

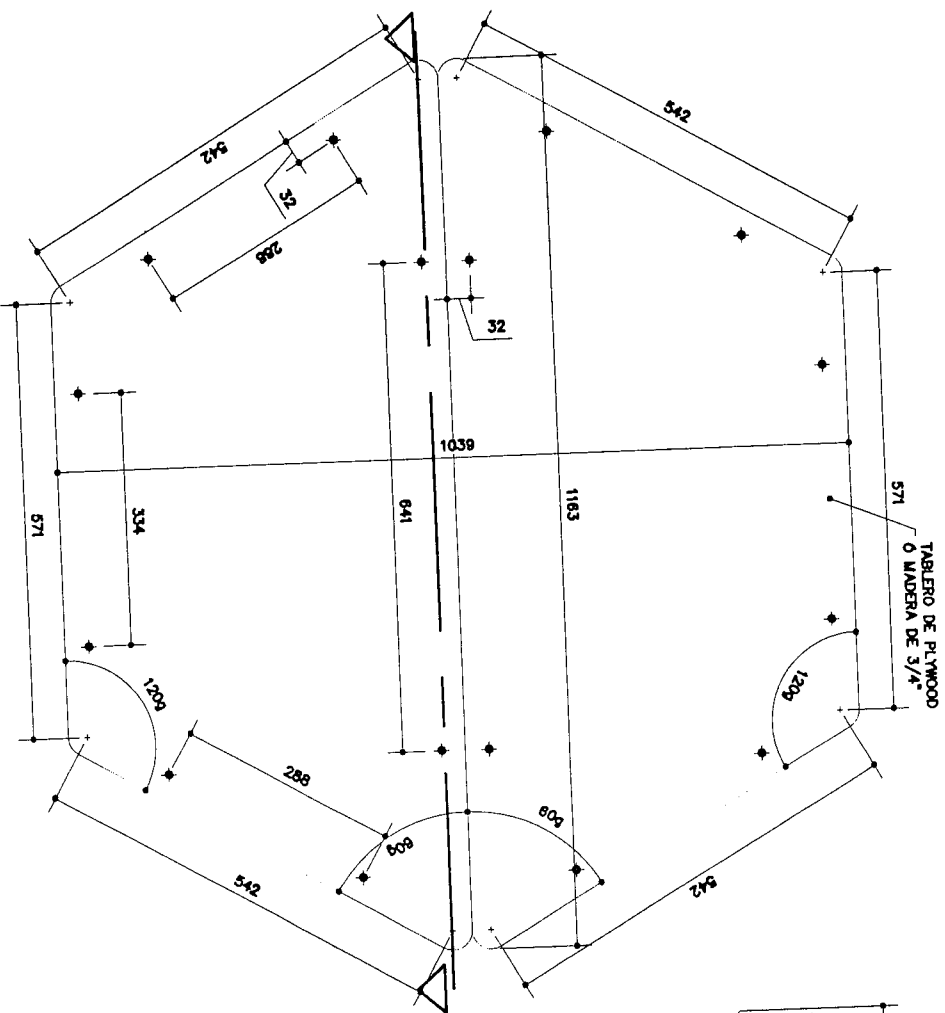


ESPECIFICACIONES TECNICAS PARA MADERA

1. TABLERO DE PLYWOOD O MADERA DE PINO DE 3/4" o 18 mm
2. LA SUELO DEL TABLERO SERA CON 4 PEROS PASADOS CON TUERCA Y CABEZA REDONDA DE 2" CUBIERTO CON TAPONES EN LAS PATAS
3. EL ACABADO PARA LA SUPERFICIE DEL TABLERO DE TRABAJO SERA TERMINADO EN LACA EN TODAS LAS CARAS, DOS MANOS
4. LAS UNIONES ENTRE TABLEROS SERAN MEDIANTE TACOS CON PEGAMENTO DE CARPINTERO VER DETALLE
5. LAS ARISTAS EN TODOS LOS CASOS SERAN REDONDEADAS Y PUJADAS DE ADEUDO A LOS RADIOS
6. LAS COTAS PRIMAN SOBRE LA ESCALA

NOTA:
1. TODAS LAS COTAS SE PRESENTAN EN MILIMETROS
2. LAS COTAS PRIMAN SOBRE LA ESCALA

FORMA DE AGRUPAMIENTO

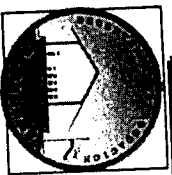


DIRECCION GENERAL DE
CONSTRUCCIONES ESCOLARES
Y BIENES INMUEBLES
SECRETARIA DE EDUCACION, REPUBLICA DE HONDURAS

PROYECTO
MESA TRIPERSONAL
MT-0-3
CONTIENE
ESTRUCTURA MADERA
DISEÑO:

DIBUJO
REVISO
ING. LUZ MARIA LEDEZMA (SE)
ING. MEYLIN M. RODRIGUEZ (SE)
A P R O B O
DICECEBI

H O J A
2/4
ESCALA
1:10
FECHA
DICIEMBRE/201

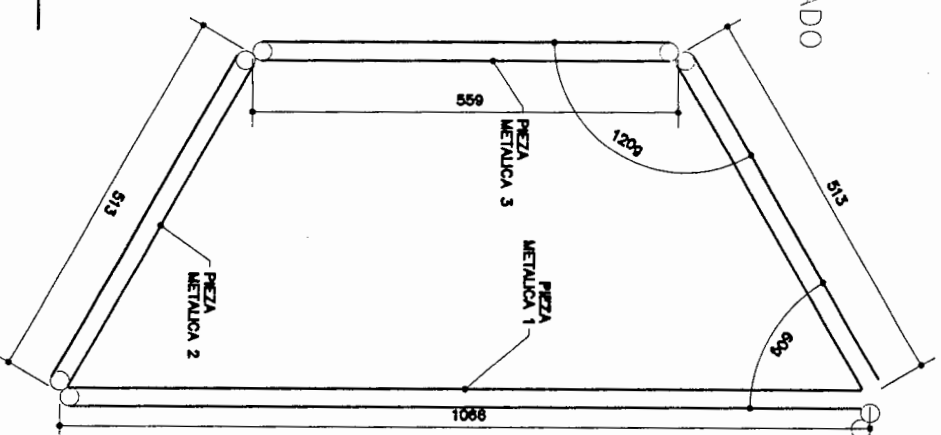

1. PATAS DE PERIL ESTRUCTURAL SECCION CIRCULAR DE 1" DE DIAMETRO EXTERIOR (TUBO INDUSTRIAL) CAL 16

2. SE UTILIZARA SOLDADURA TIPO PUNTO Y TIPO CORDON PREFERIBLEMENTE SOLDADURA TIPO MIG.

3. SE UTILIZARA ANTICORROSIVO ROJO EN TODAS LAS PIEZAS METALICAS

4. TODAS LAS PIEZAS METÁLICAS CON PINTURA PARA METAL DE ACEITE TIPO PROTECTO COLOR VERDE TIENEN COCOSO 70G/304 " DE LA CARTRILLA ESMALE RANCHO O SIMILAR EN OTROS MARCAS, A DOS MANOS, APLICAR PINTURA CON COMPRESOR DE AIRE

5. EN LOS EXTREMOS DE LAS PATAS SE COLOCARÁN REGATONES PLÁSTICOS DE ALTA RESISTENCIA

6. LAS COTAS PRIMAN SOBRE LA ESCALA

VISTA INFERIOR DE ARMADO

MESA TRIPERSONAL MT-0-3

	GRADE		
	0"	1"	2"-3"
PULG.	A	14.41 ¹ 15.50 ¹ 18.33 ¹	
CM.	A	35.60	39.60 49.10

METAL

NOTA:
1. TODAS LAS COTAS SE PRESENTAN EN MILIMETROS
2. LAS COTAS PRIMARIAN SOBRE LA ESCALA


FD-180

REVISO

ING. LUZ MARIA LEDEZMA (SE)
ING. MEYLIN M. RODRIGUEZ (SE)

A P P R O B O

DIGESTER!

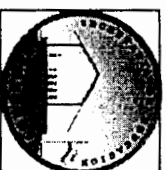

DIRECCION GENERAL DE
CONSTRUCCIONES ESCOLARES
Y BIENES INMUEBLES

SECRETARIA DE EDUCACION REPUBLICA DE HONDURAS

PROYECTO
MESA TRIPERSONAL

MT-0-3

CONTIENE
STRUTTURA METALLICA

DISENO:

THOJA
3/4


ESCALA

1:10


F E C H A

DICIEMBRE/2012

DETALLE "A"

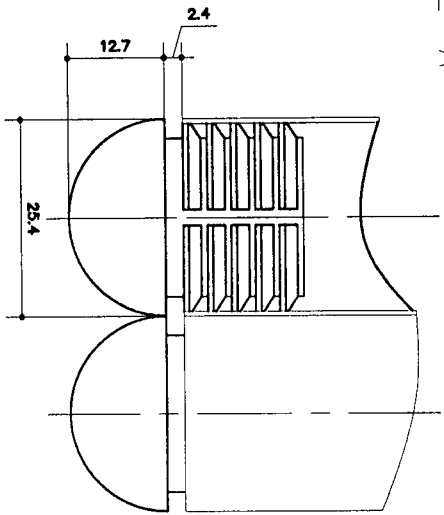


DETALLE DE PATAS DE DOS TUBOS CON REGATON

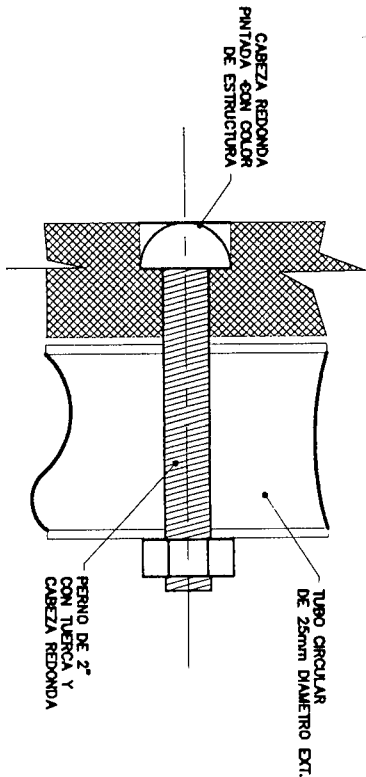


SOPORTE ENTRE TABLERO Y TUBO

DETALLE "C"

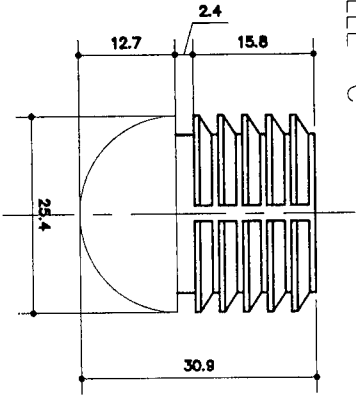

REGATON (SILLAS Y MESAS)


DETALLE "D"

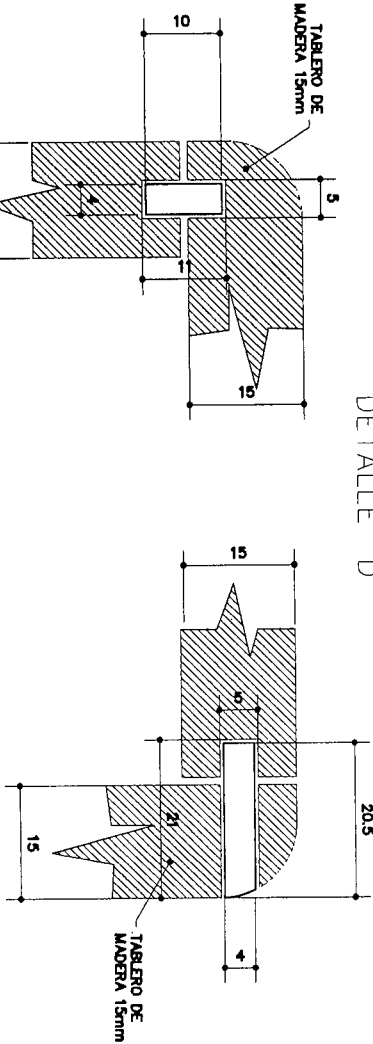

UNION ENTRE TABLEROS
CON LENGUETA

UNION CON TARUCOS

NOTA:
1. TODAS LAS COTAS SE PRESENTAN EN MILIMETROS
2. LAS COTAS PRIMAS SOBRE LA ESCALA

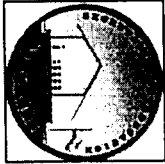

DIRECCION GENERAL DE
CONSTRUCCIONES ESCOLARES
Y BIENES INMUEBLES
SECRETARIA DE EDUCACION, REPUBLICA DE HONDURAS

PROYECTO
MESA TRIPERSONAL
MT-0-3
CONTIENE
DETALLES
DISEÑO:

DIBUJO
REVISO
ING. LUZ MARIA LEDEZMA (SE)
ING. MEYLIN M. RODRIGUEZ (SE)
APPROBO
DICECEBI

HOJA
4/4
ESCALA
1:10
FECHA
DICIEMBRE/2012