



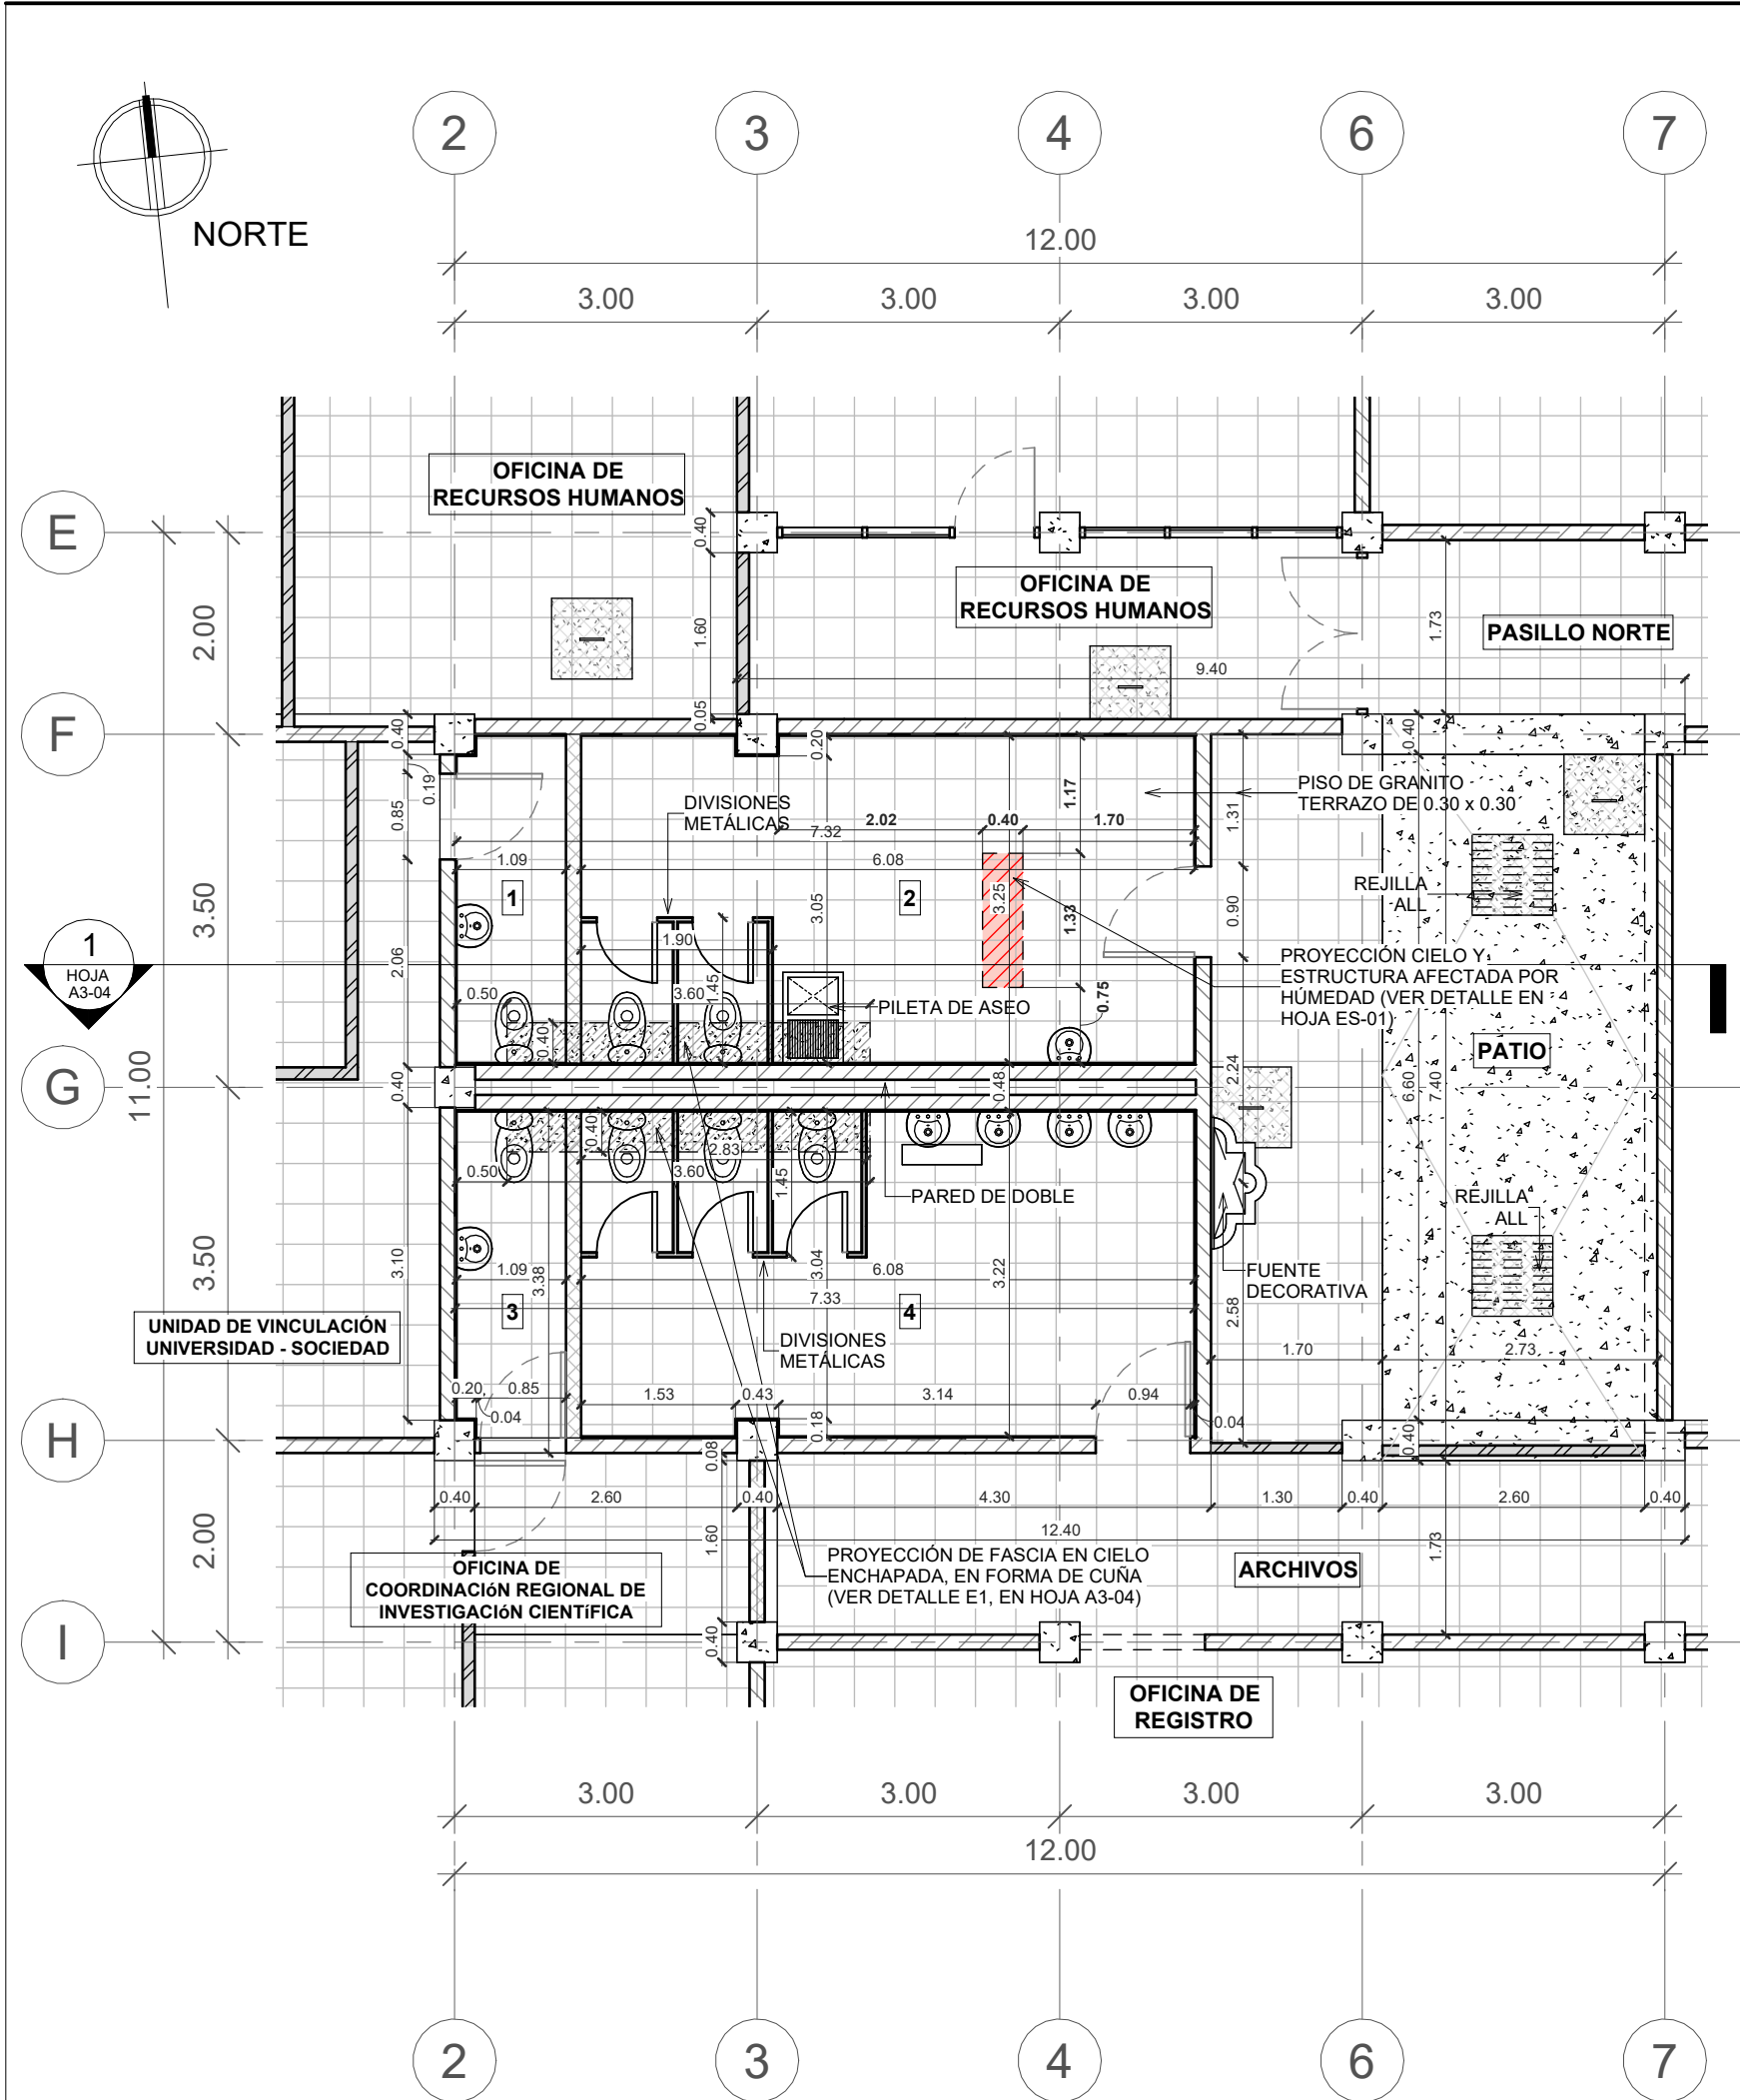


1 PLANTA EXISTENTE, PRIMER NIVEL, MÓDULO OESTE escala: 1 : 75

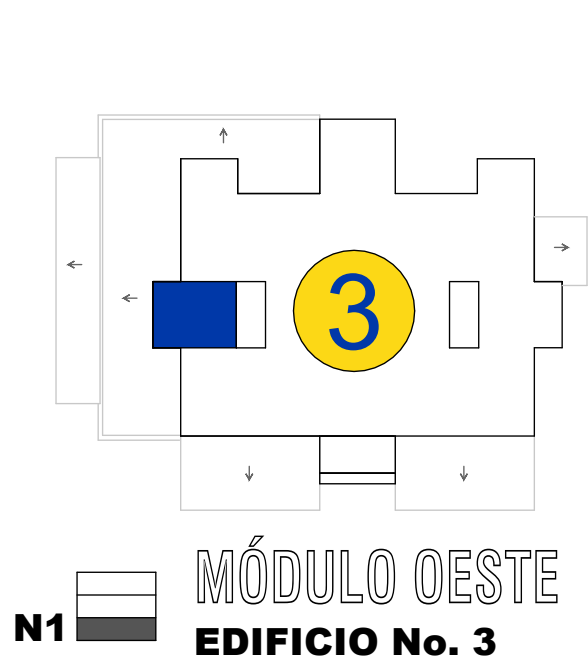

SIMBOLOGÍA ESPACIOS	
1.	SERVICIO SANITARIO MIXTO, OFICINA DE COORDINACIÓN REGIONAL DE INVESTIGACIÓN CIENTÍFICA
2.	SERVICIO SANITARIO MIXTO, USO PÚBLICO
3.	SERVICIO SANITARIO MIXTO, OFICINA DE UNIDAD DE VINCULACIÓN UNIVERSIDAD-SOCIEDAD
4.	SERVICIO SANITARIO MIXTO, OFICINA DE REGISTRO


SIMBOLOGÍA DE PAREDES	
[Symbol]	PARED DE LADRILLO PLANCHADO VISTO
[Symbol]	PARED DE CONCRETO
[Symbol]	PARED DE BLOQUE DE CONCRETO
[Symbol]	PARED DE TABLA YESO / PANELIT
[Symbol]	PARED ENCHAPADA DE AZULEJO DE 0.10 x 0.10
[Symbol]	PROYECCIÓN DE ÁREA DE LOSA DE ENTREPISO AFECTADA POR LA HUMEDAD

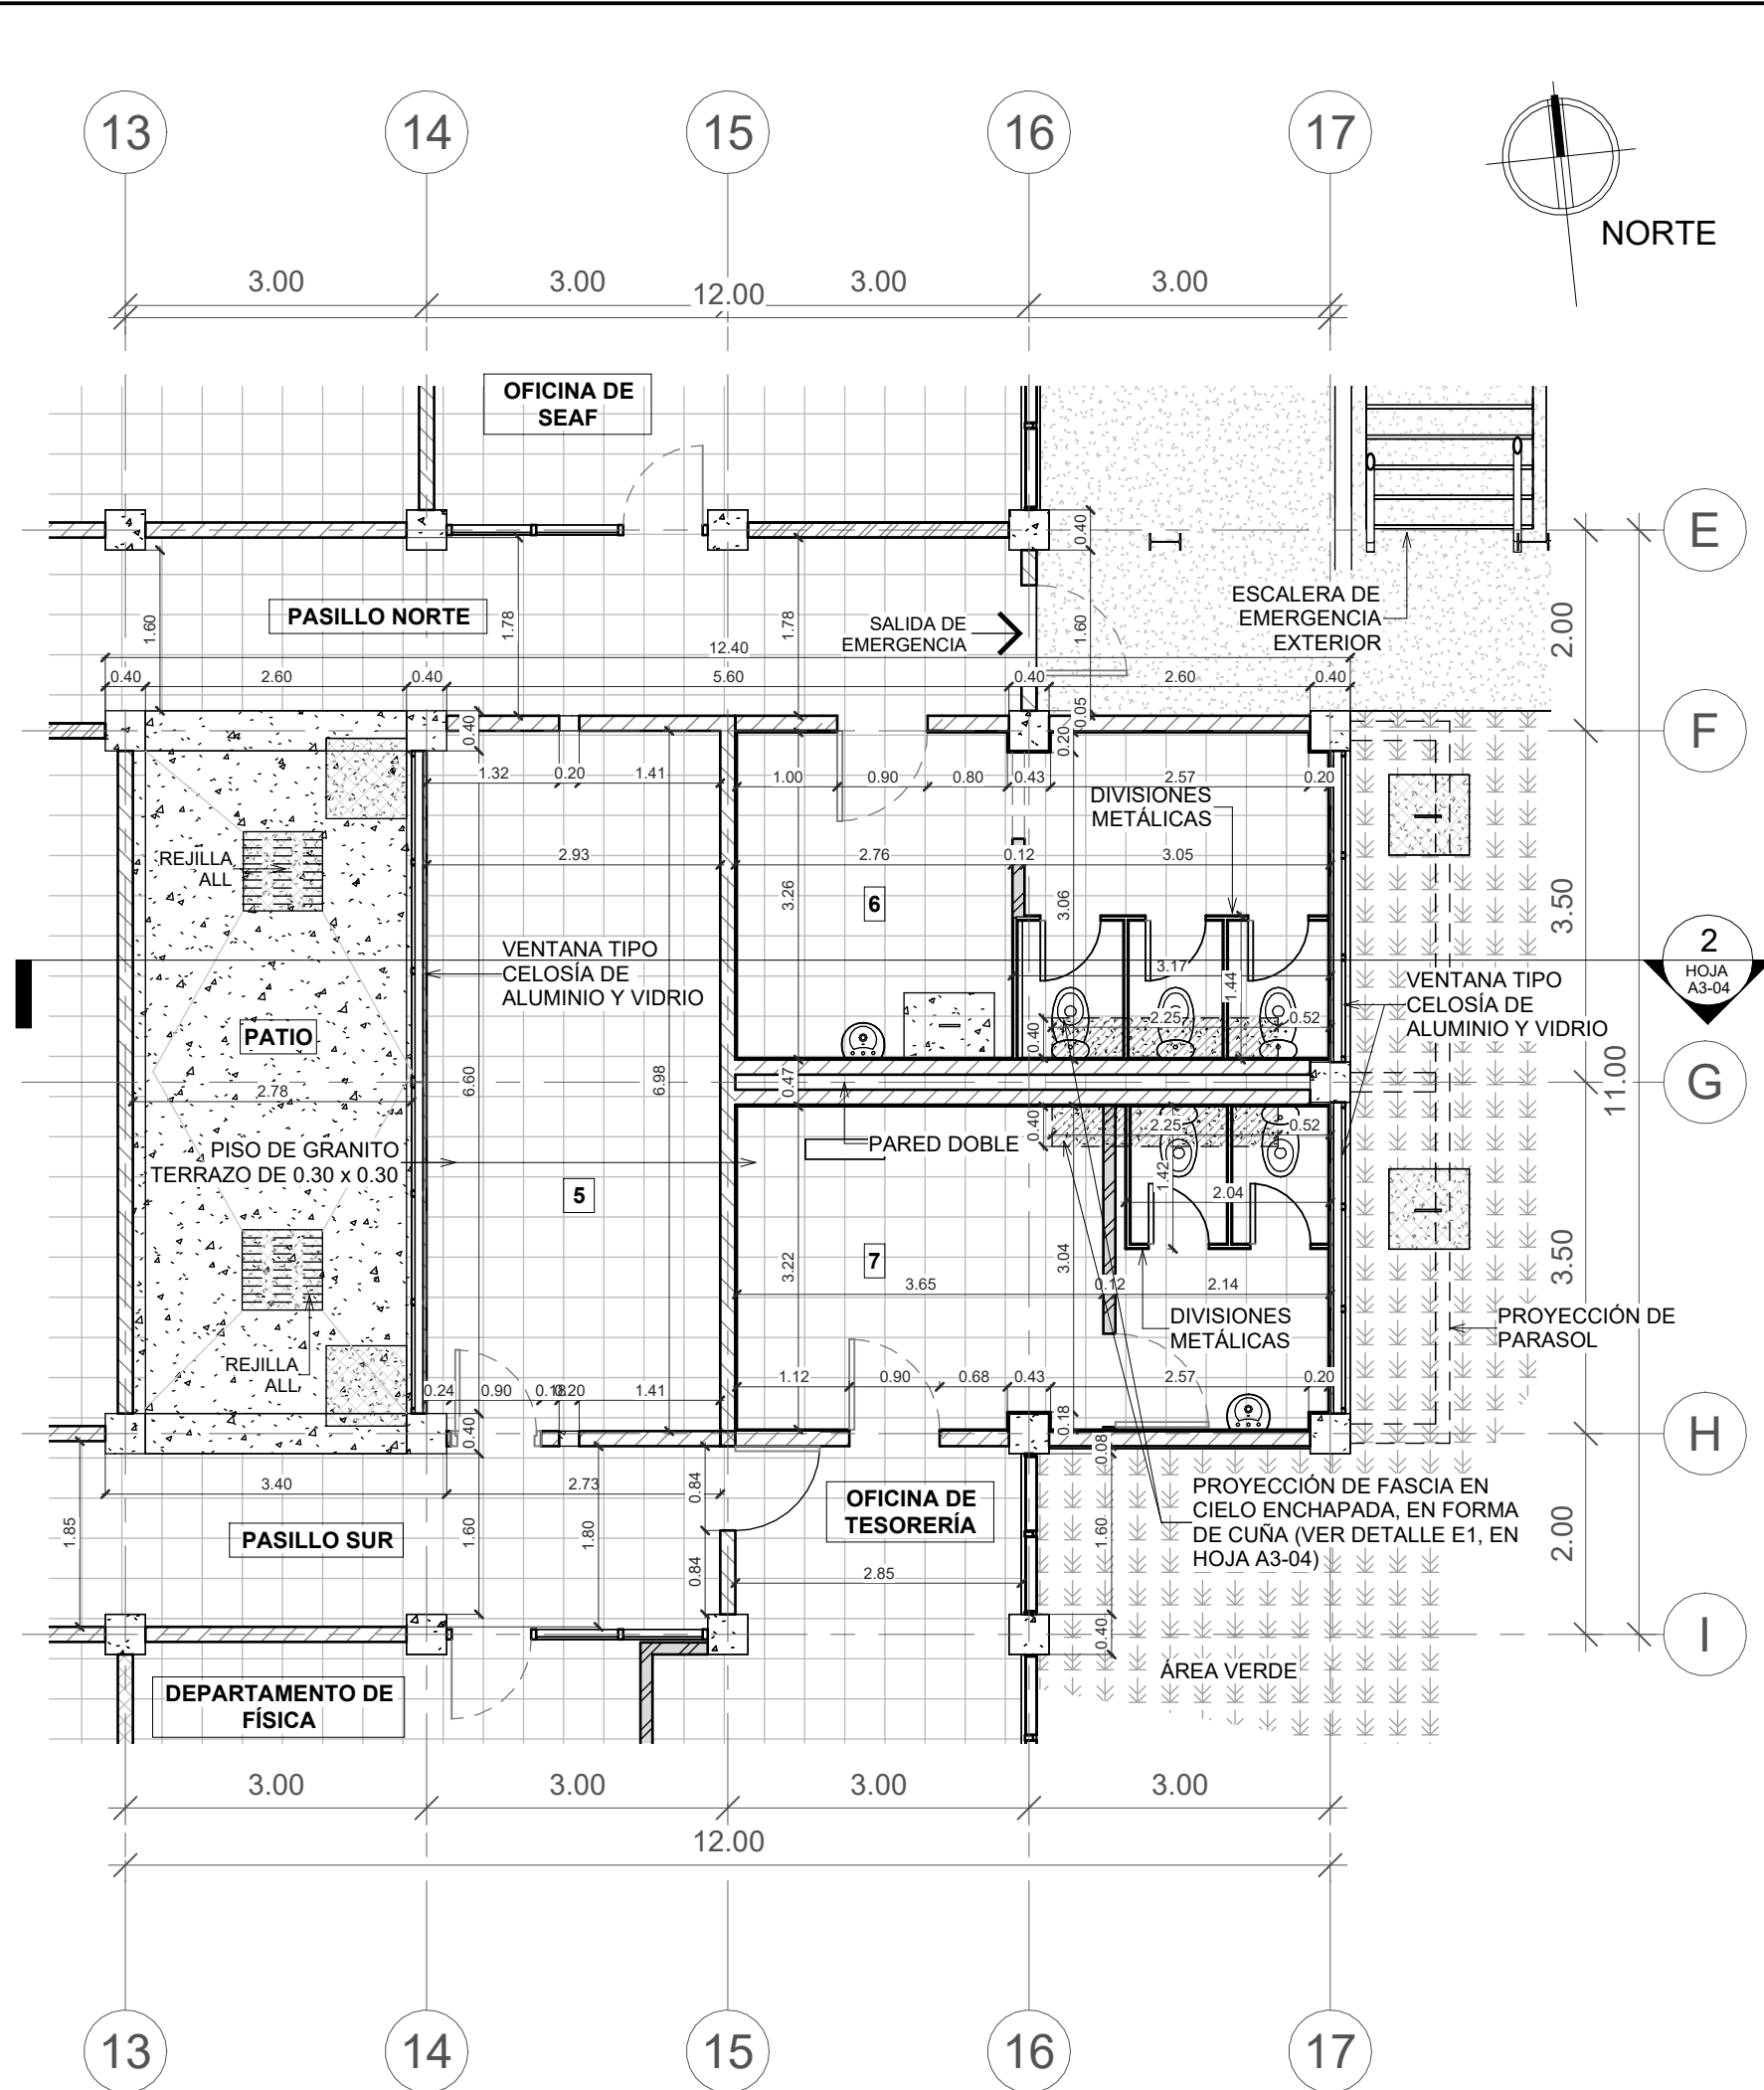

2 PLANTA EXISTENTE, PRIMER NIVEL, MÓDULO ESTE escala: 1 : 75

SIMBOLOGÍA ESPACIOS	
5.	DEPARTAMENTO DE ARTE
6.	SERVICIO SANITARIO MIXTO, OFICINA DE SEAF (SECRETARÍA EJECUTIVA DE ADMINISTRACIÓN Y FINANZAS)
7.	SERVICIO SANITARIO MIXTO, OFICINA DE TESORERÍA

SIMBOLOGÍA DE PAREDES	
[Symbol]	PARED DE LADRILLO PLANCHADO VISTO
[Symbol]	PARED DE CONCRETO
[Symbol]	PARED DE BLOQUE DE CONCRETO
[Symbol]	PARED DE TABLA YESO / PANELIT
[Symbol]	PARED ENCHAPADA DE AZULEJO DE 0.10 x 0.10

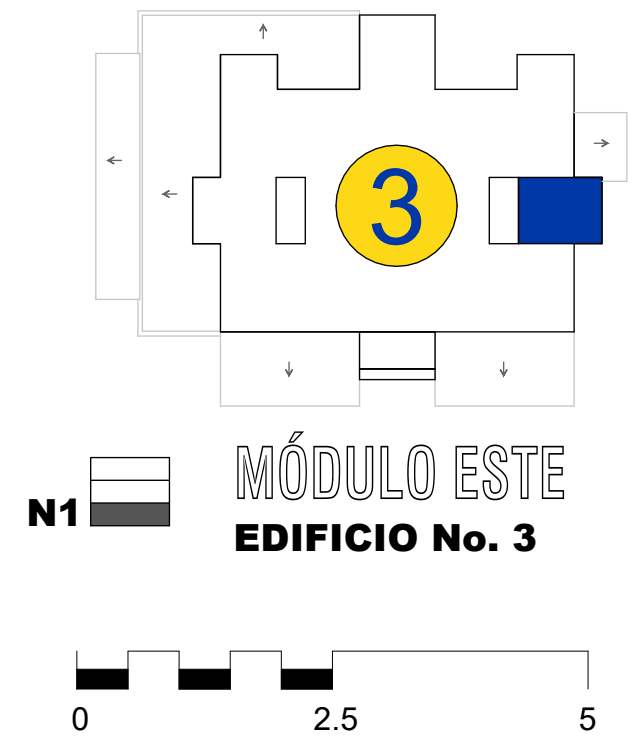

PROPIETARIO:
UNIVERSIDAD NACIONAL AUTÓNOMA DE HONDURAS
UNAH

Secretaría Ejecutiva de Administración de Proyectos de Infraestructura
SEAPI

PROYECTO:
Mejoramiento del Sistema Eléctrico de Distribución en Baja Tensión, Edificio No.5 y Readecuación de Servicios Sanitarios y Sistema de Distribución Eléctrica de los Edificios No.3 y No. 5, UNAH-VS

UBICACIÓN:
UNAH
VALLE DE SULA
SAN PEDRO SULA, CORTÉS

DISEÑO Y DIGITALIZACIÓN:
ARG. ARGEN PERDOMO
CAH-1362

REVISÓ:
ARG. GLENDA XIOMARA LAGOS
COORDINADOR CONTROL DE CALIDAD
CAH-322

ING. IVÁN CASTRO SIERRA
DIRECTOR TÉCNICO DE PROYECTOS
CICH-1174

APROBO:
ING. RENÉ ANDRÉS GIRÓN VARGAS
SECRETARIO EJECUTIVO, SEAPI-UNAH
CICH-5741

CONTENIDO:
PLANTA EXISTENTE PRIMER NIVEL, MÓDULO ESTE Y OESTE


MODIFICACIÓN	FECHA

NOTAS

ESCALA:
Como se indica


FECHA:
JUNIO 2025

PLANO:
A3-01

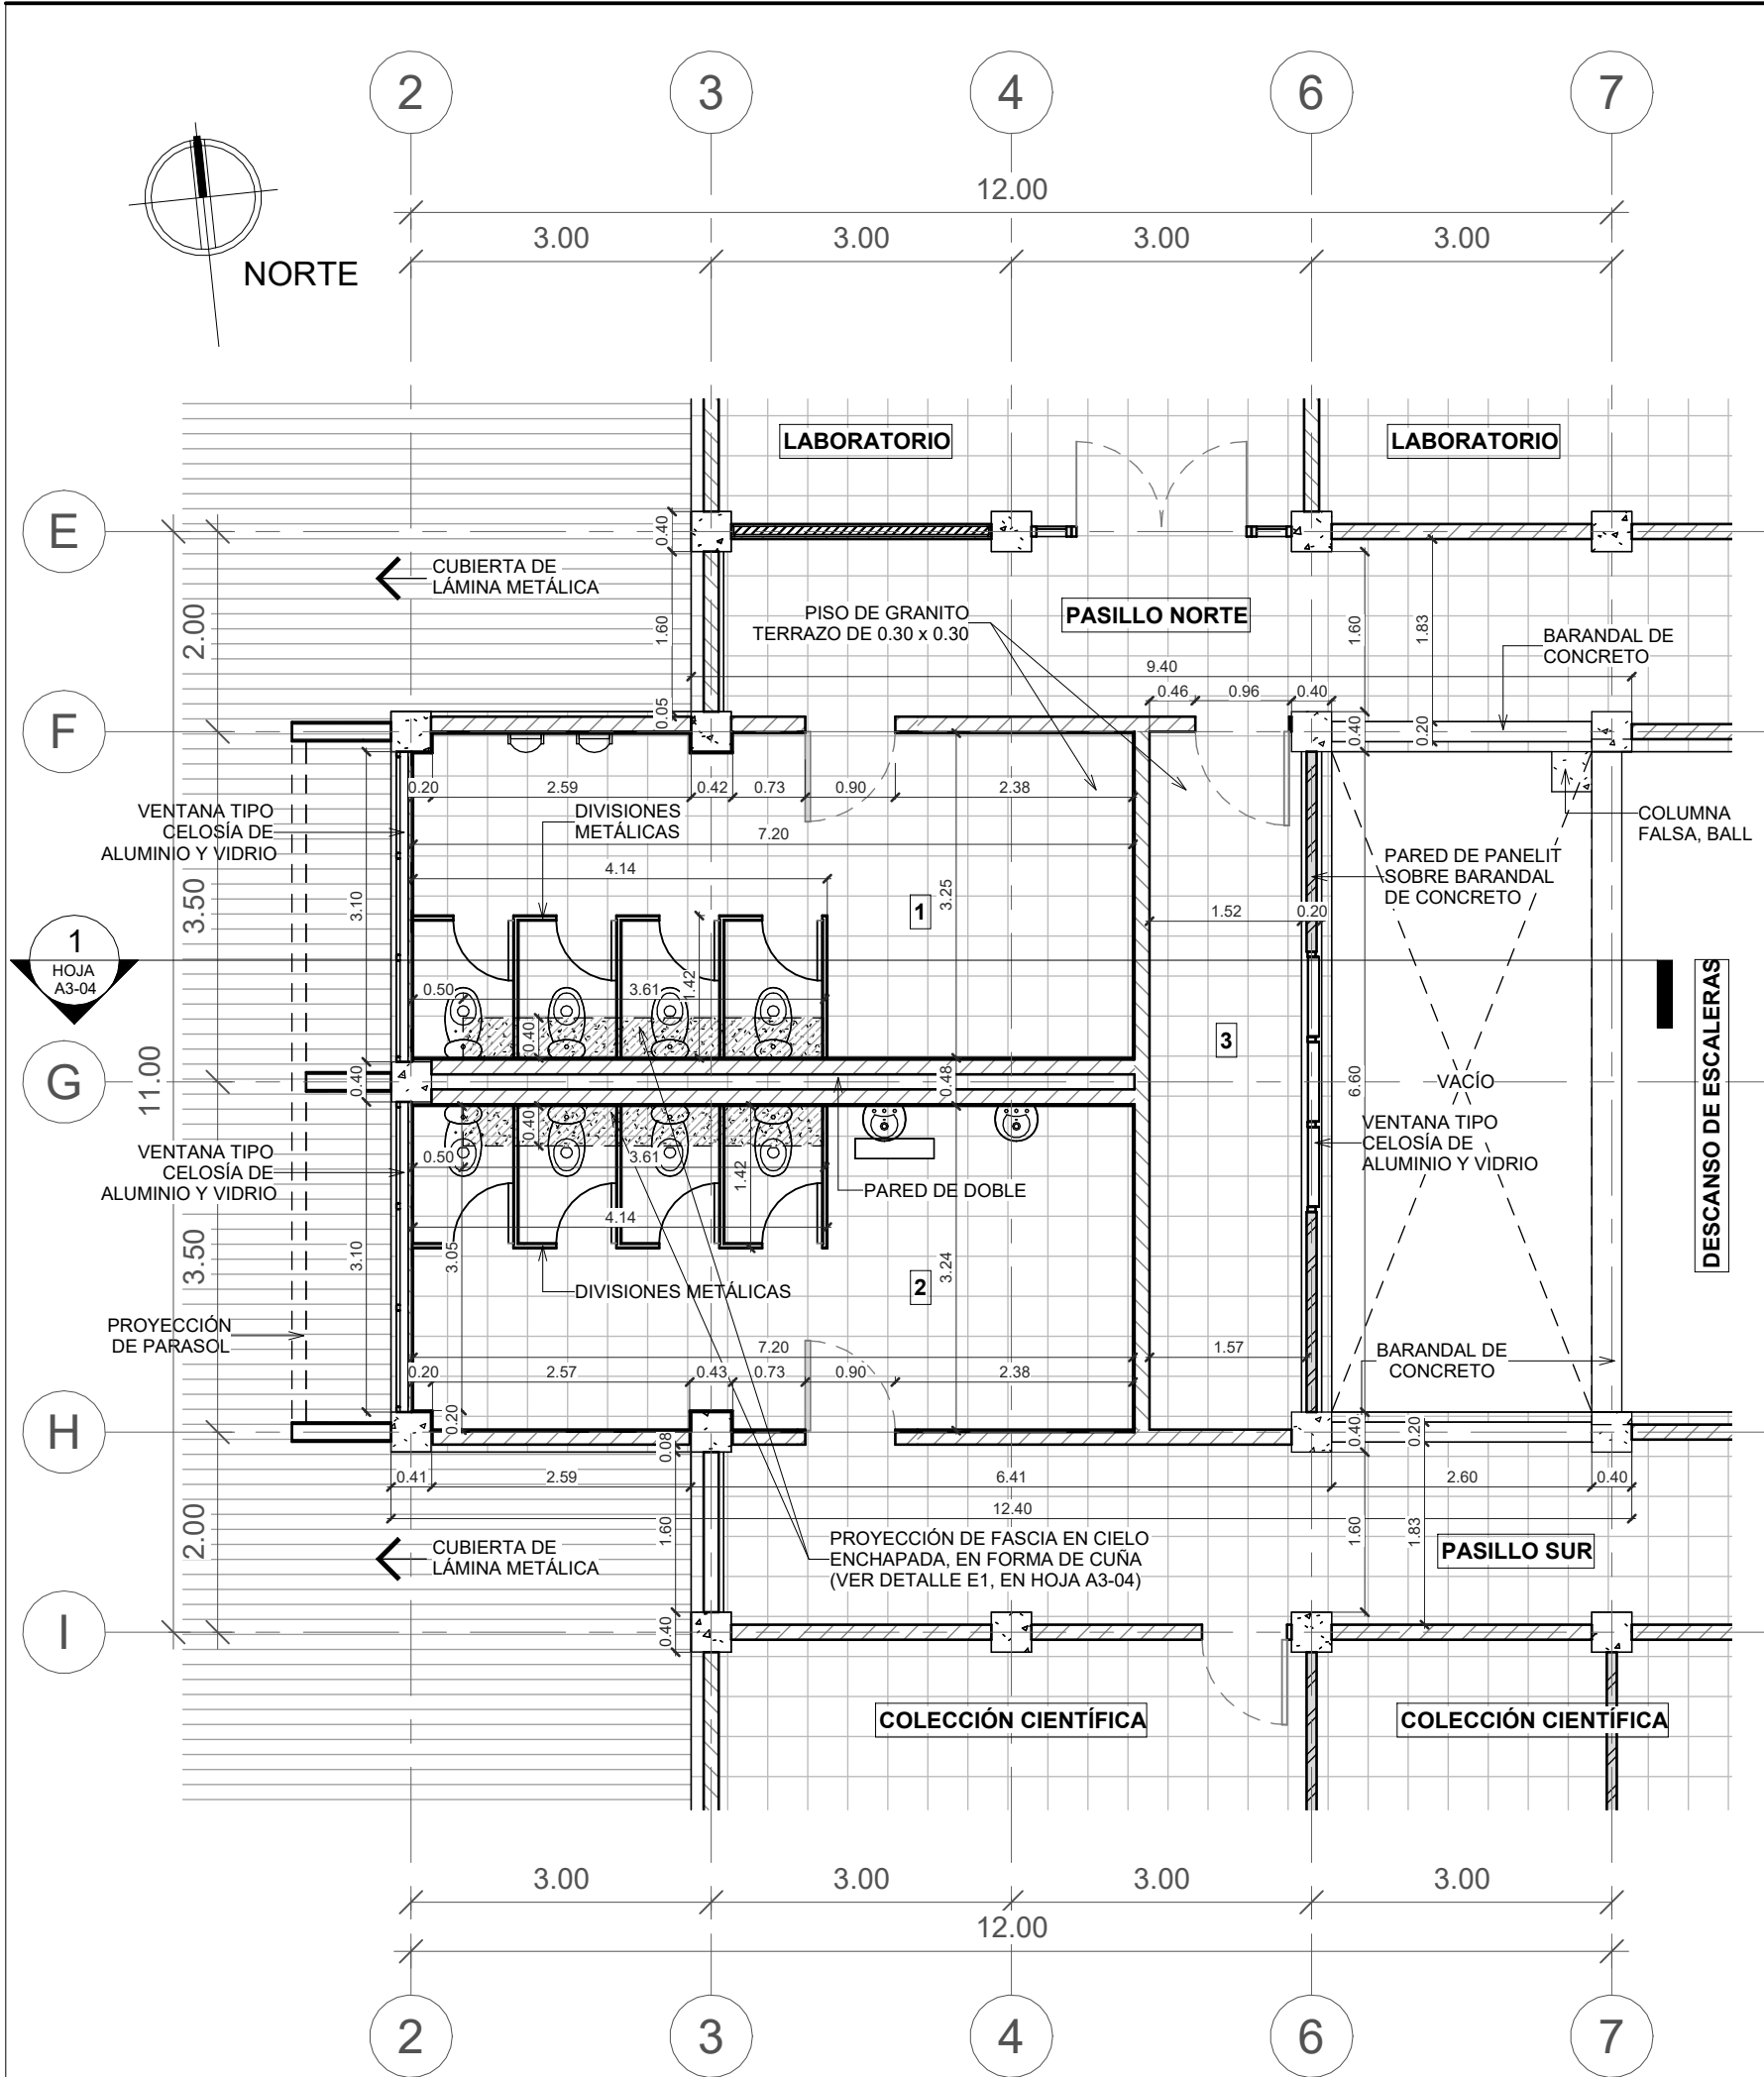

1 PLANTA EXISTENTE, SEGUNDO NIVEL, MÓDULO OESTE

escala: 1 : 75

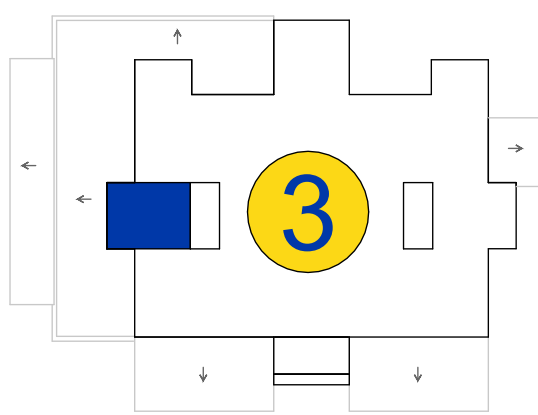


SIMBOLOGÍA ESPACIOS

- SERVICIO SANITARIO MIXTO, USO PÚBLICO
- SERVICIO SANITARIO MIXTO, USO PÚBLICO
- ASOCIACIÓN DE ESTUDIANTES DE ENFERMERÍA

SIMBOLOGÍA DE PAREDES

- PARED DE LADRILLO PLANCHADO VISTO
- PARED DE CONCRETO
- PARED DE BLOQUE DE CONCRETO
- PARED DE TABLA YESO / PANELIT
- PARED ENCHAPADA DE AZULEJO DE 0.10 x 0.10

N2 MÓDULO OESTE EDIFICIO No. 3

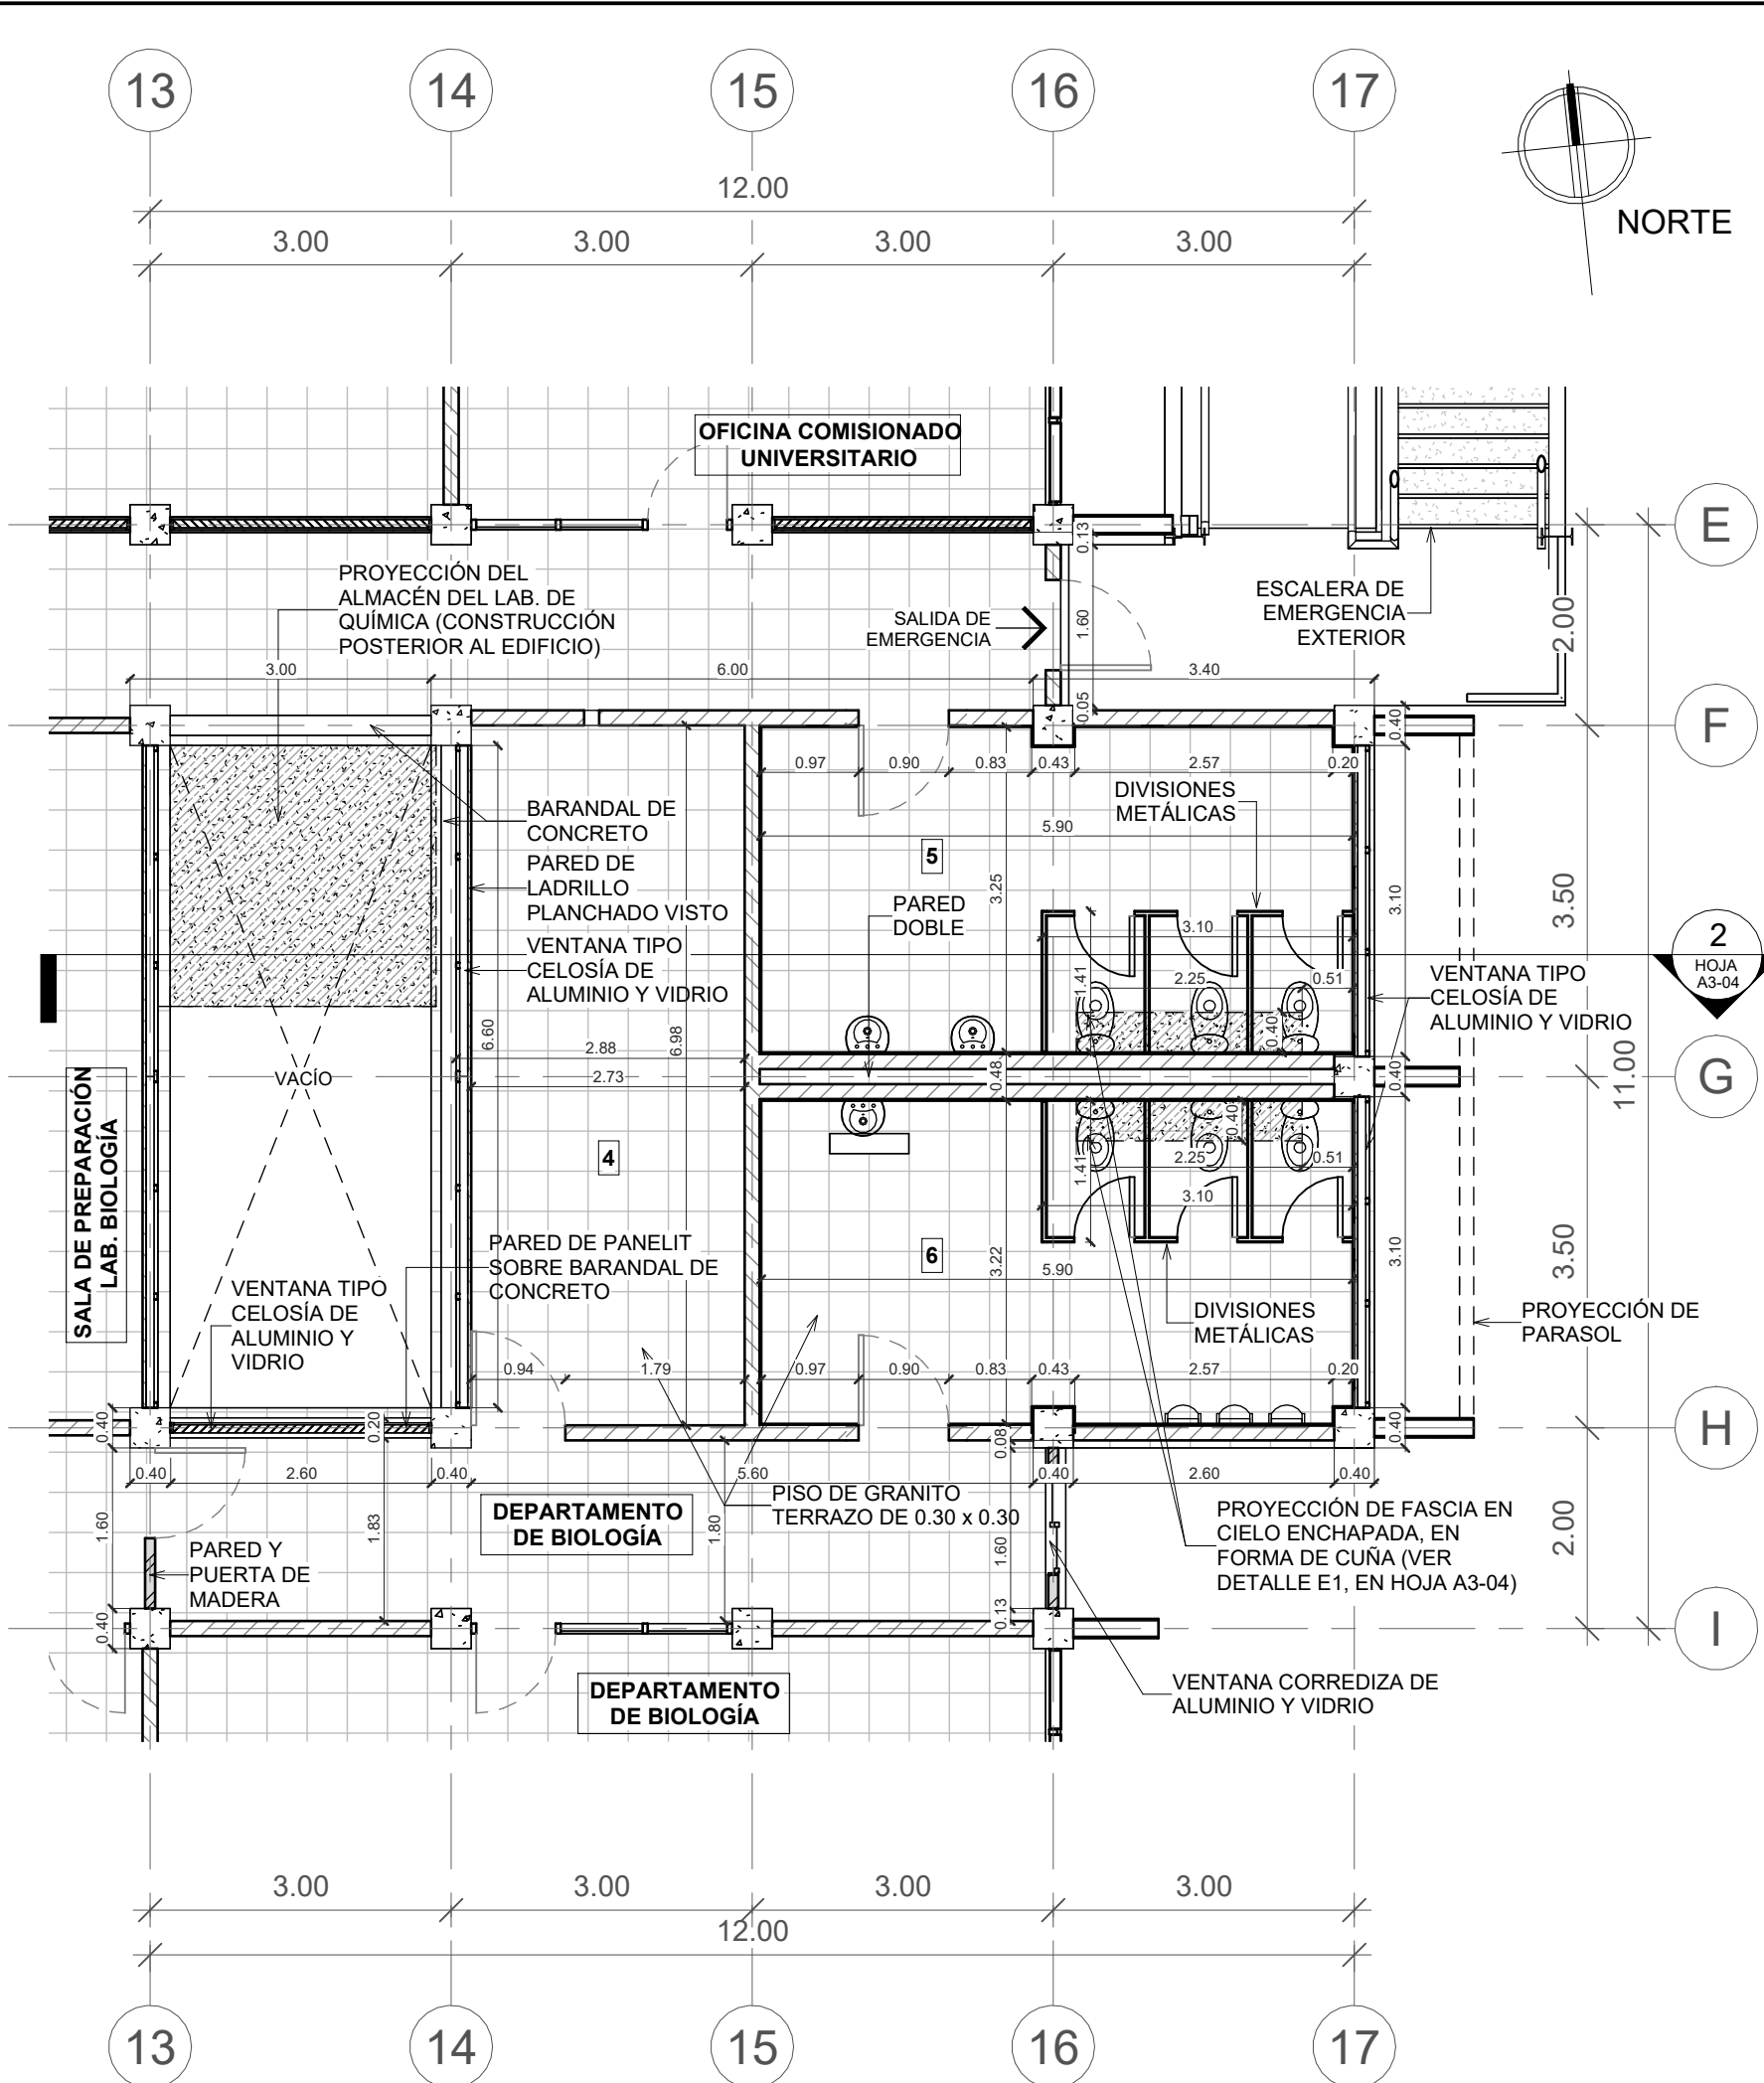

2 PLANTA EXISTENTE, SEGUNDO NIVEL, MÓDULO ESTE


escala: 1 : 75

SIMBOLOGÍA ESPACIOS

- CUBICULO DE DOCENTES, DEPARTAMENTO DE BIOLOGÍA
- SERVICIO SANITARIO MIXTO, USO
- SERVICIO SANITARIO MIXTO, DEPARTAMENTO DE BIOLOGÍA

SIMBOLOGÍA DE PAREDES

- PARED DE LADRILLO PLANCHADO VISTO
- PARED DE CONCRETO
- PARED DE BLOQUE DE CONCRETO
- PARED DE TABLA YESO / PANELIT
- PARED ENCHAPADA DE AZULEJO DE 0.10 x 0.10

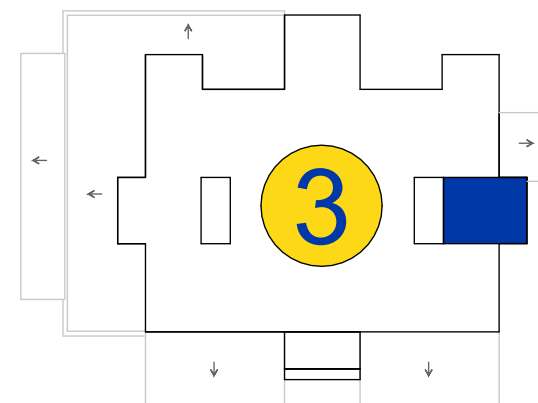

N2 MÓDULO ESTE EDIFICIO No. 3



PROPIETARIO:
UNIVERSIDAD NACIONAL AUTÓNOMA DE HONDURAS UNAH

Secretaría Ejecutiva de Administración de Proyectos de Infraestructura SEAPI

PROYECTO:
Mejoramiento del Sistema Eléctrico de Distribución en Baja Tensión, Edificio No.5 y Readecuación de Servicios Sanitarios y Sistema de Distribución Eléctrica de los Edificios No.3 y No. 5, UNAH-VS

UBICACIÓN:
UNAH VALLE DE SULA SAN PEDRO SULA, CORTÉS

DISEÑO Y DIGITALIZACIÓN:
ARG. ARGEN PERDOMO CAH-1362

REVISÓ:
ARG. GLENDA XIOMARA LAGOS, COORDINADOR CONTROL DE CALIDAD CAH-322
ING. IVÁN CASTRO SIERRA, DIRECTOR TÉCNICO DE PROYECTOS CICH-1174

APROBÓ:
ING. RENÉ ANDRÉS GIRÓN VARGAS, SECRETARIO EJECUTIVO, SEAPI-UNAH CICH-5741

CONTENIDO:
PLANTA EXISTENTE SEGUNDO NIVEL, MÓDULO ESTE Y OESTE


MODIFICACIÓN	FECHA

NOTAS

ESCALA:
Como se indica

FECHA:
JUNIO 2025

PLANO:
A3-02

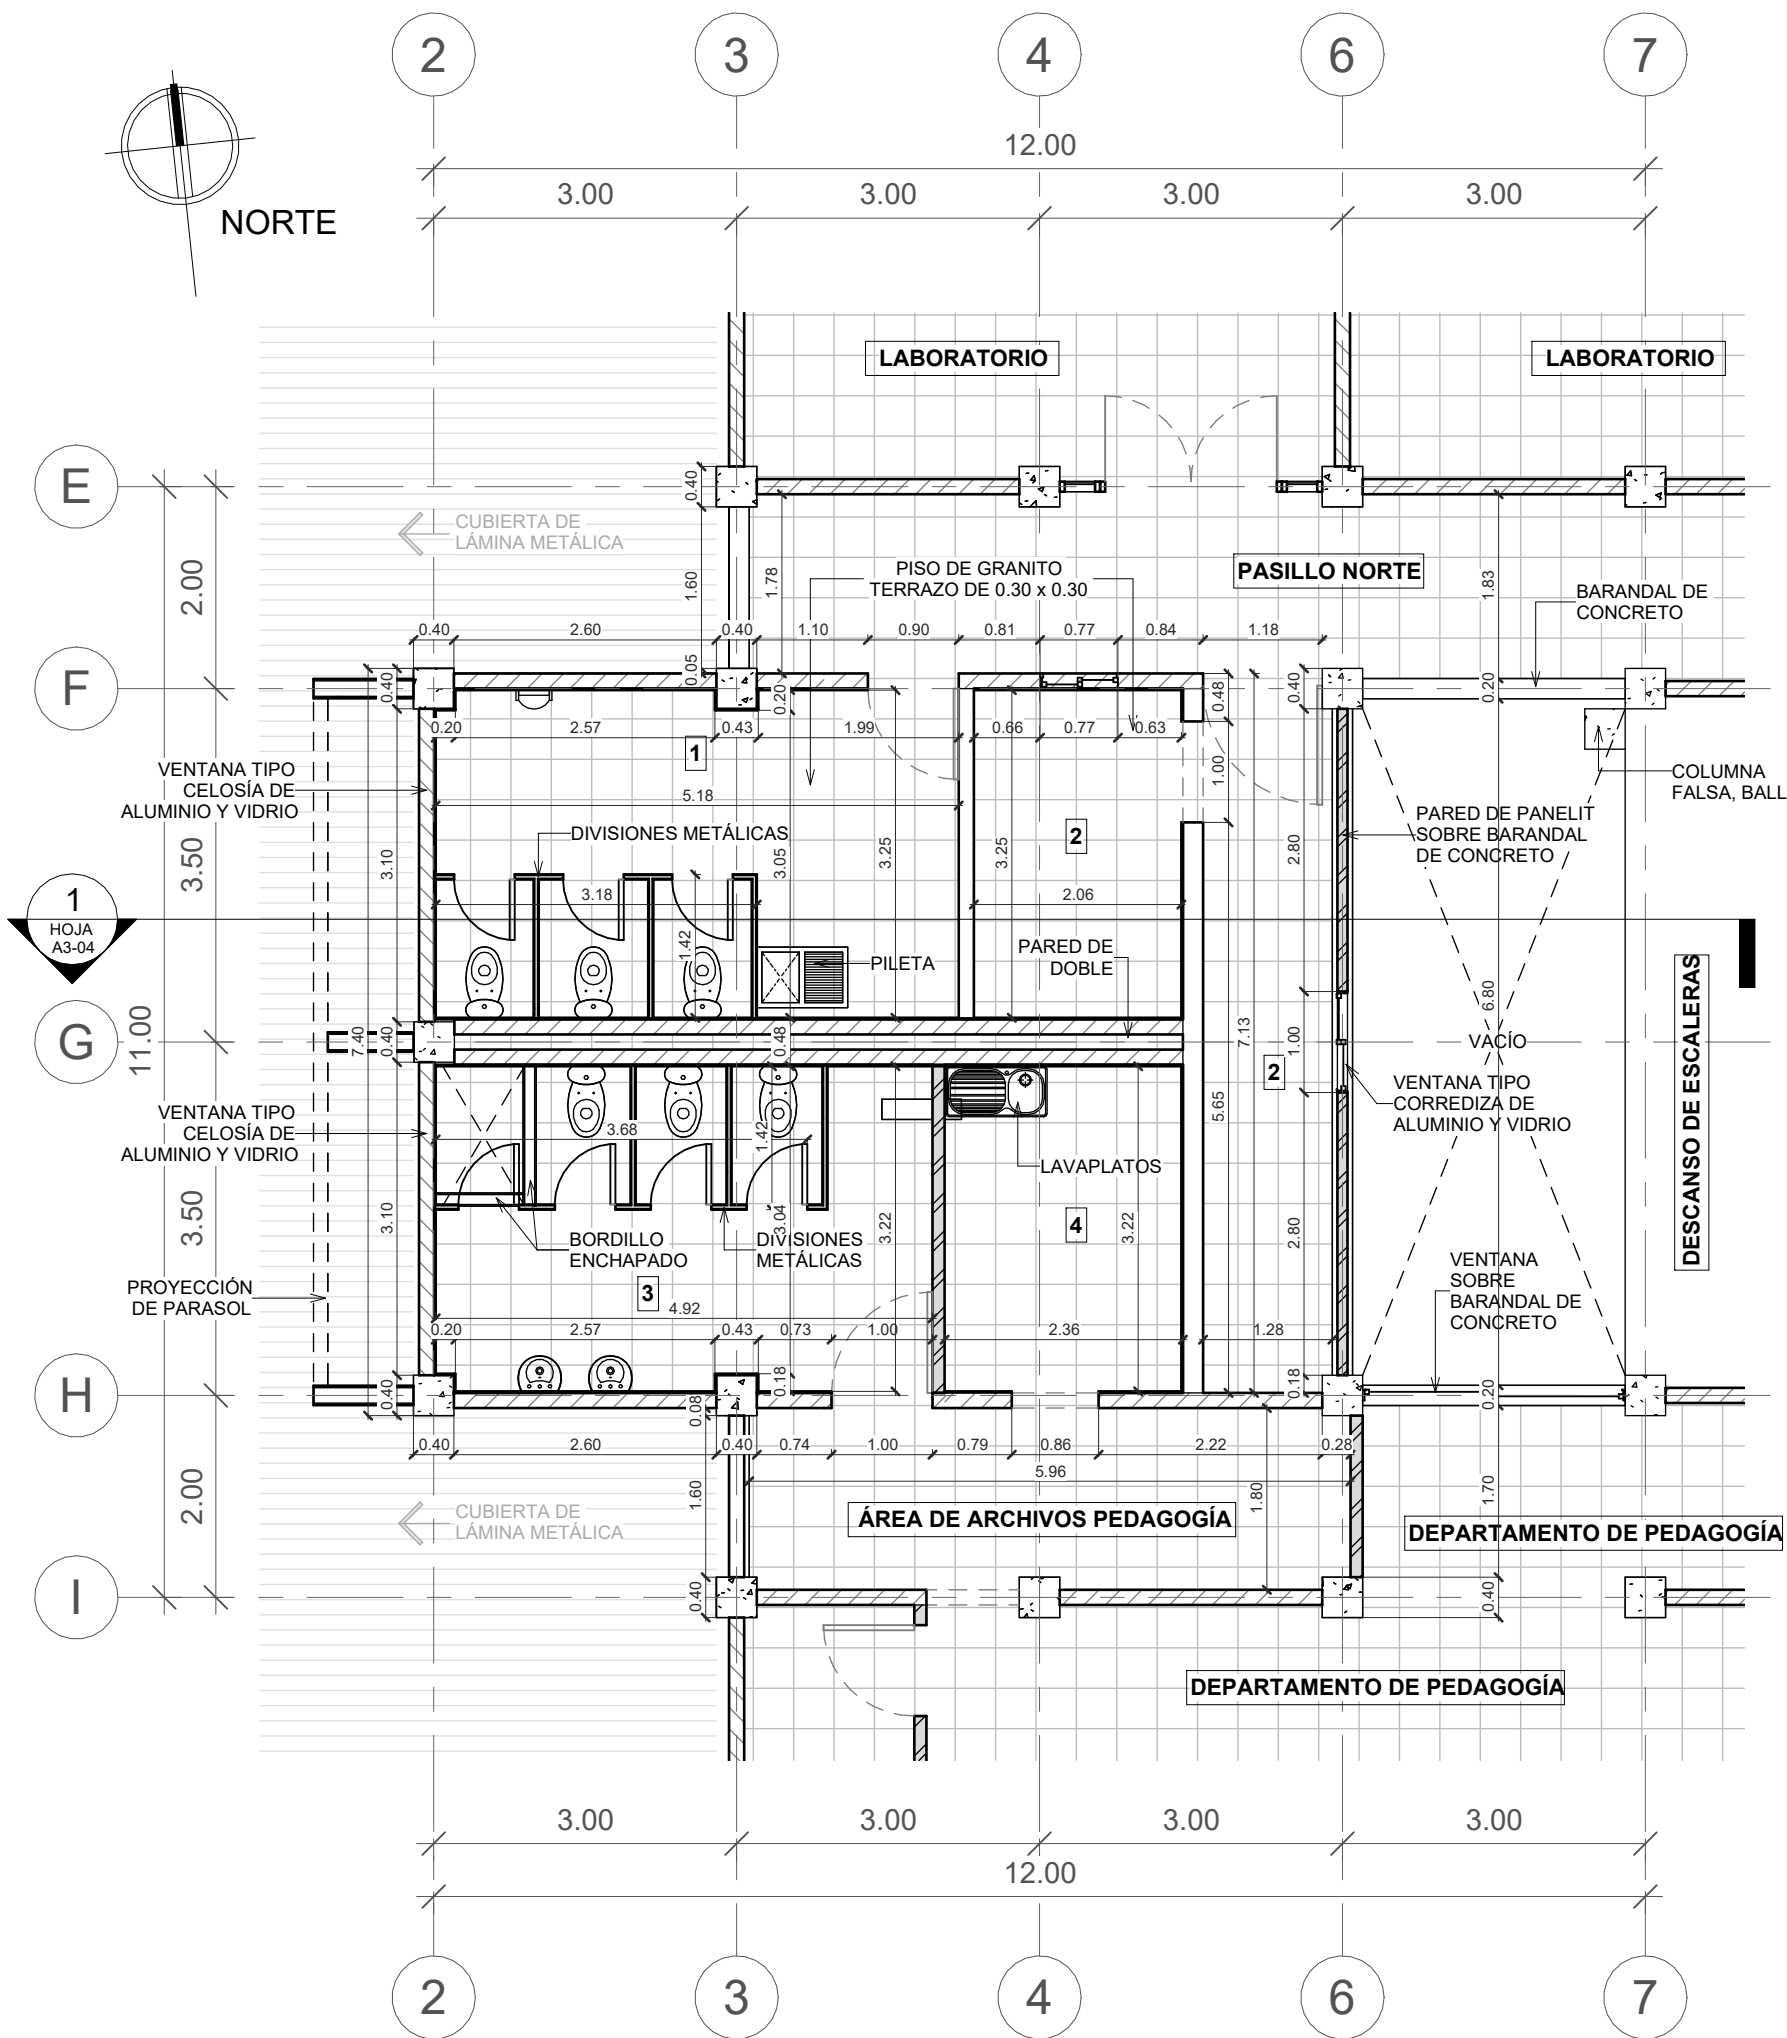


1 PLANTA EXISTENTE, TERCER NIVEL,
MÓDULO OESTE

escala: 1 : 75



SIMBOLOGÍA ESPACIOS	
1.	SERVICIO SANITARIO MIXTO, USO PÚBLICO
2.	ASOCIACIÓN DE ESTUDIANTES DE QUÍMICA INDUSTRIAL
3.	SERVICIO SANITARIO MIXTO, DEPARTAMENTO DE PEDAGOGÍA
4.	COCINETA, DEPARTAMENTO DE PEDAGOGÍA

SIMBOLOGÍA DE PAREDES	
	PARED DE LADRILLO PLANCHADO VISTO
	PARED DE CONCRETO
	PARED DE BLOQUE DE CONCRETO
	PARED DE TABLA YESO / PANELIT
	PARED ENCHAPADA DE AZULEJO DE 0.10 x 0.10

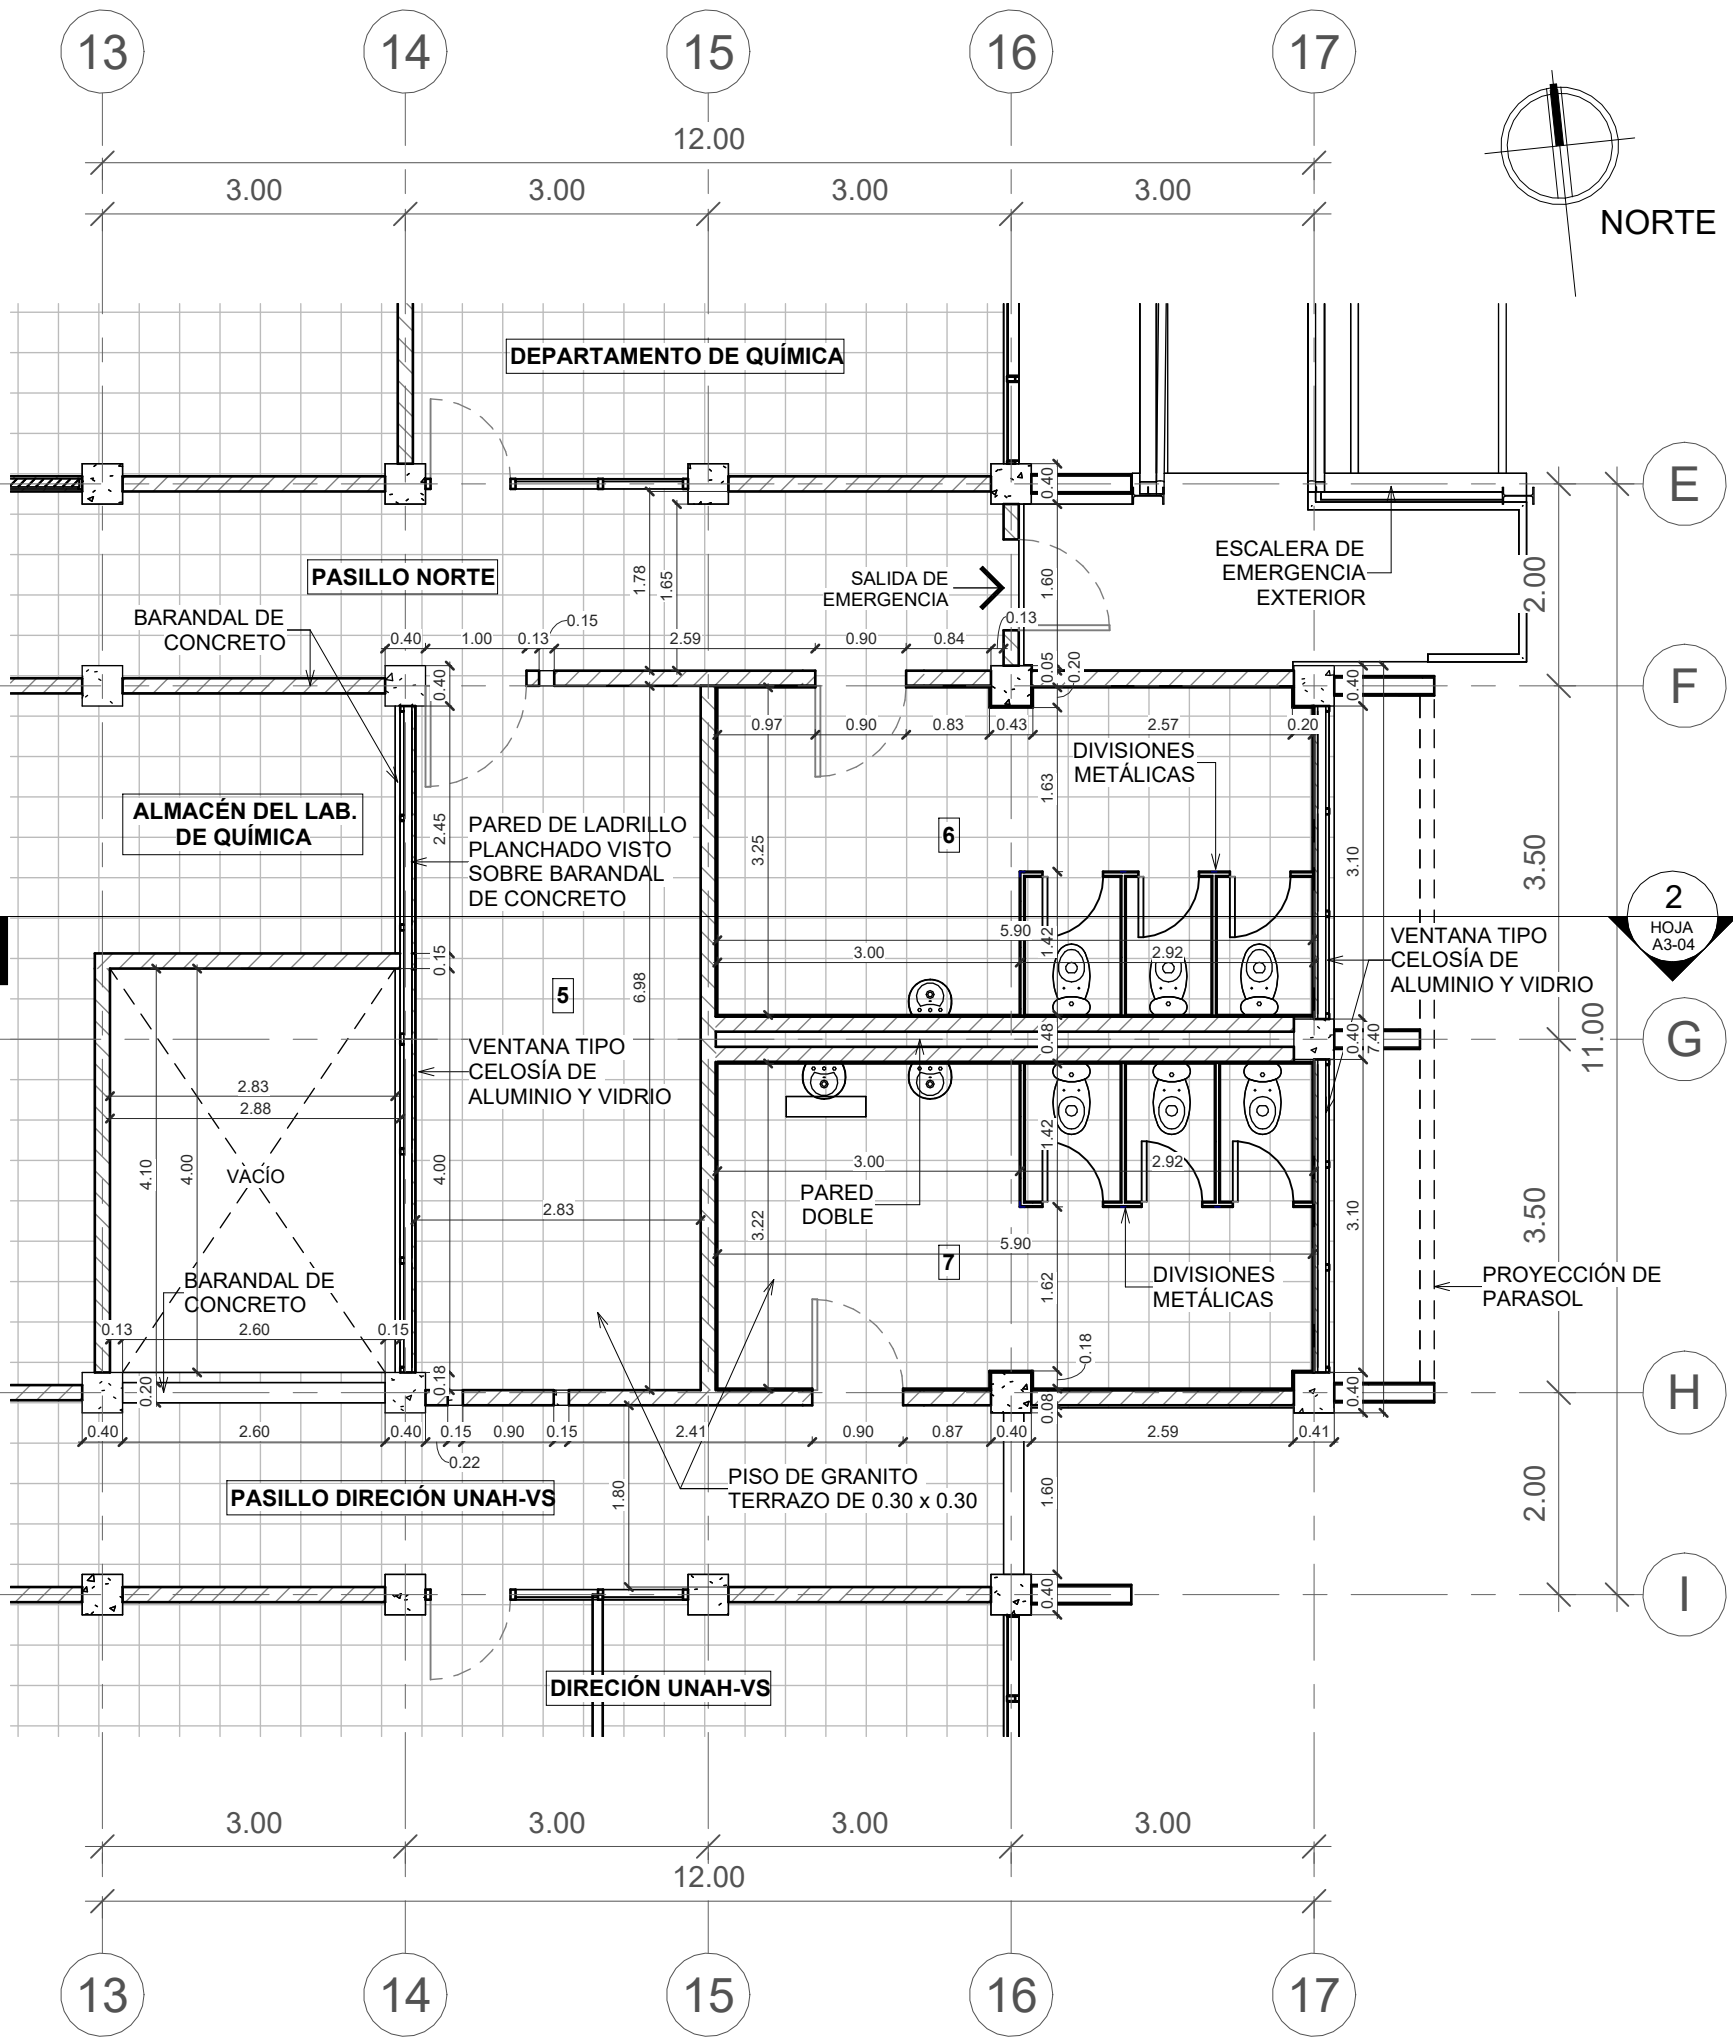

2 PLANTA EXISTENTE, TERCER NIVEL,
MÓDULO ESTE

escala: 1 : 75

SIMBOLOGÍA ESPACIOS	
5.	CUBÍCULOS DE INSTRUCTORES DE QUÍMICA INDUSTRIAL
6.	SERVICIO SANITARIO MIXTO, OFICINA DESEAF (SECRETARÍA EJECUTIVA DE ADMINISTRACIÓN Y FINANZAS)
7.	SERVICIO SANITARIO MIXTO, OFICINA DE TESORERÍA

SIMBOLOGÍA DE PAREDES	
	PARED DE LADRILLO PLANCHADO VISTO
	PARED DE CONCRETO
	PARED DE BLOQUE DE CONCRETO
	PARED DE TABLA YESO / PANELIT
	PARED ENCHAPADA DE AZULEJO DE 0.10 x 0.10



PROPIETARIO:

UNIVERSIDAD NACIONAL AUTÓNOMA DE HONDURAS UNAH

Secretaría Ejecutiva de Administración de Proyectos de Infraestructura SEAPI

PROYECTO:

Mejoramiento del Sistema Eléctrico de Distribución en Baja Tensión, Edificio No.5 y Readecuación de Servicios Sanitarios y Sistema de Distribución Eléctrica de los Edificios No.3 y No. 5, UNAH-VS

UBICACIÓN:

UNAH
VALLE DE SULA
SAN PEDRO SULA, CORTÉS

DISEÑO Y DIGITALIZACIÓN:

ARG. ARGEN PERDOMO
CAH-1362

REVISÓ:

ARG. GLENDA XIOMARA LAGOS
COORDINADOR CONTROL DE CALIDAD CAH-322

ING. IVÁN CASTRO SIERRA
DIRECTOR TÉCNICO DE PROYECTOS CICH-1174

APROBO:

ING. RENÉ ANDRÉS GIRÓN VARGAS
SECRETARIO EJECUTIVO, SEAPI-UNAH CICH-5121

CONTENIDO:

PLANTA EXISTENTE TERCER NIVEL, MÓDULO ESTE Y OESTE

MODIFICACIÓN	FECHA

NOTAS

ESCALA:

Como se indica

PLANO:

A3-03

FECHA:

JUNIO 2025



PROPIETARIO:
UNIVERSIDAD NACIONAL
AUTÓNOMA DE HONDURAS
UNAH

Secretaría Ejecutiva de Administración
de Proyectos de Infraestructura
SEAPI

PROYECTO:
Mejoramiento del Sistema Eléctrico de
Distribución en Baja Tensión, Edificio No.5 y
Readecuación de Servicios Sanitarios y
Sistema de Distribución Eléctrica de los
Edificios No.3 y No. 5, UNAH-VS

UBICACIÓN:
UNAH
VALLE DE SULA
SAN PEDRO SULA, CORTÉS

DISEÑO Y DIGITALIZACIÓN:
ARQ. ARGEN PERDOMO
CAH-1362

REVISÓ:
ARQ. GLENDA XIOMARA LAGOS,
COORDINADOR CONTROL DE CALIDAD
CAH-322
ING. IVÁN CASTRO SIERRA,
DIRECTOR TÉCNICO DE PROYECTOS
CICH-1174


APROBÓ:
ING. RENÉ ANDRÉS GIRÓN VARGAS,
SECRETARIO EJECUTIVO, SEAPI-UNAH
CICH-5741

CONTENIDO:
SECCIÓN EXISTENTE, MÓDULO ESTE
Y OESTE

MODIFICACIÓN	FECHA


NOTAS

ESCALA: 1 : 100	PLANO: A3-04
FECHA: JUNIO 2025	

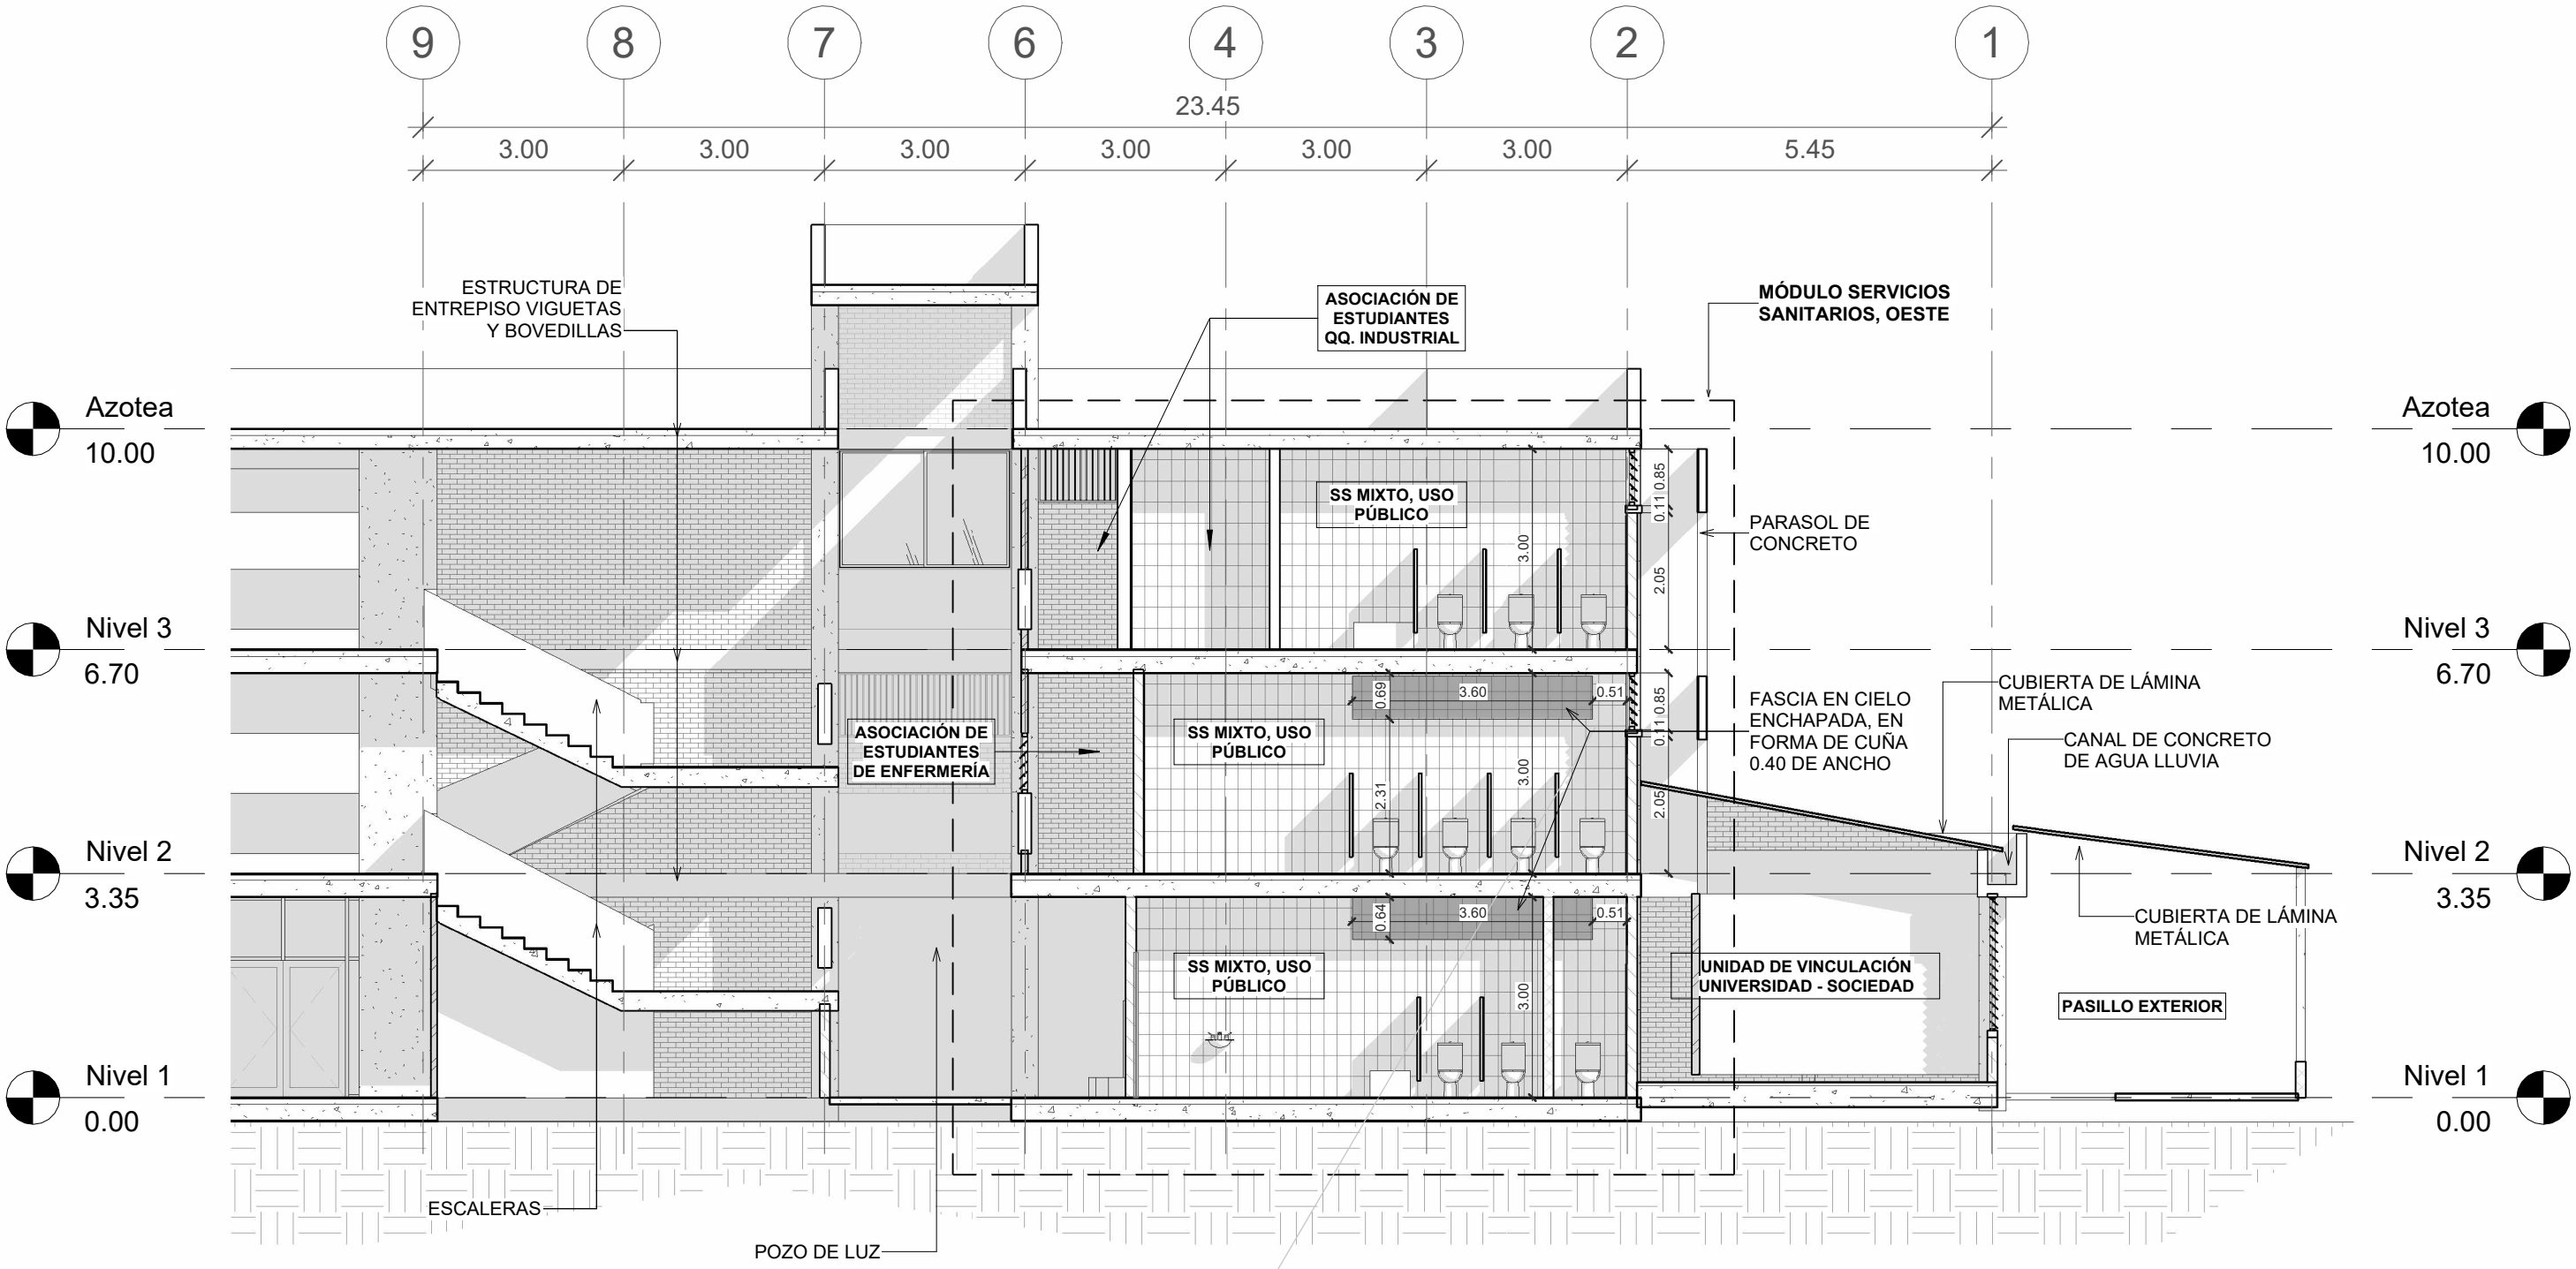


1 Sección Existente Módulo Oeste

escala: 1 : 100

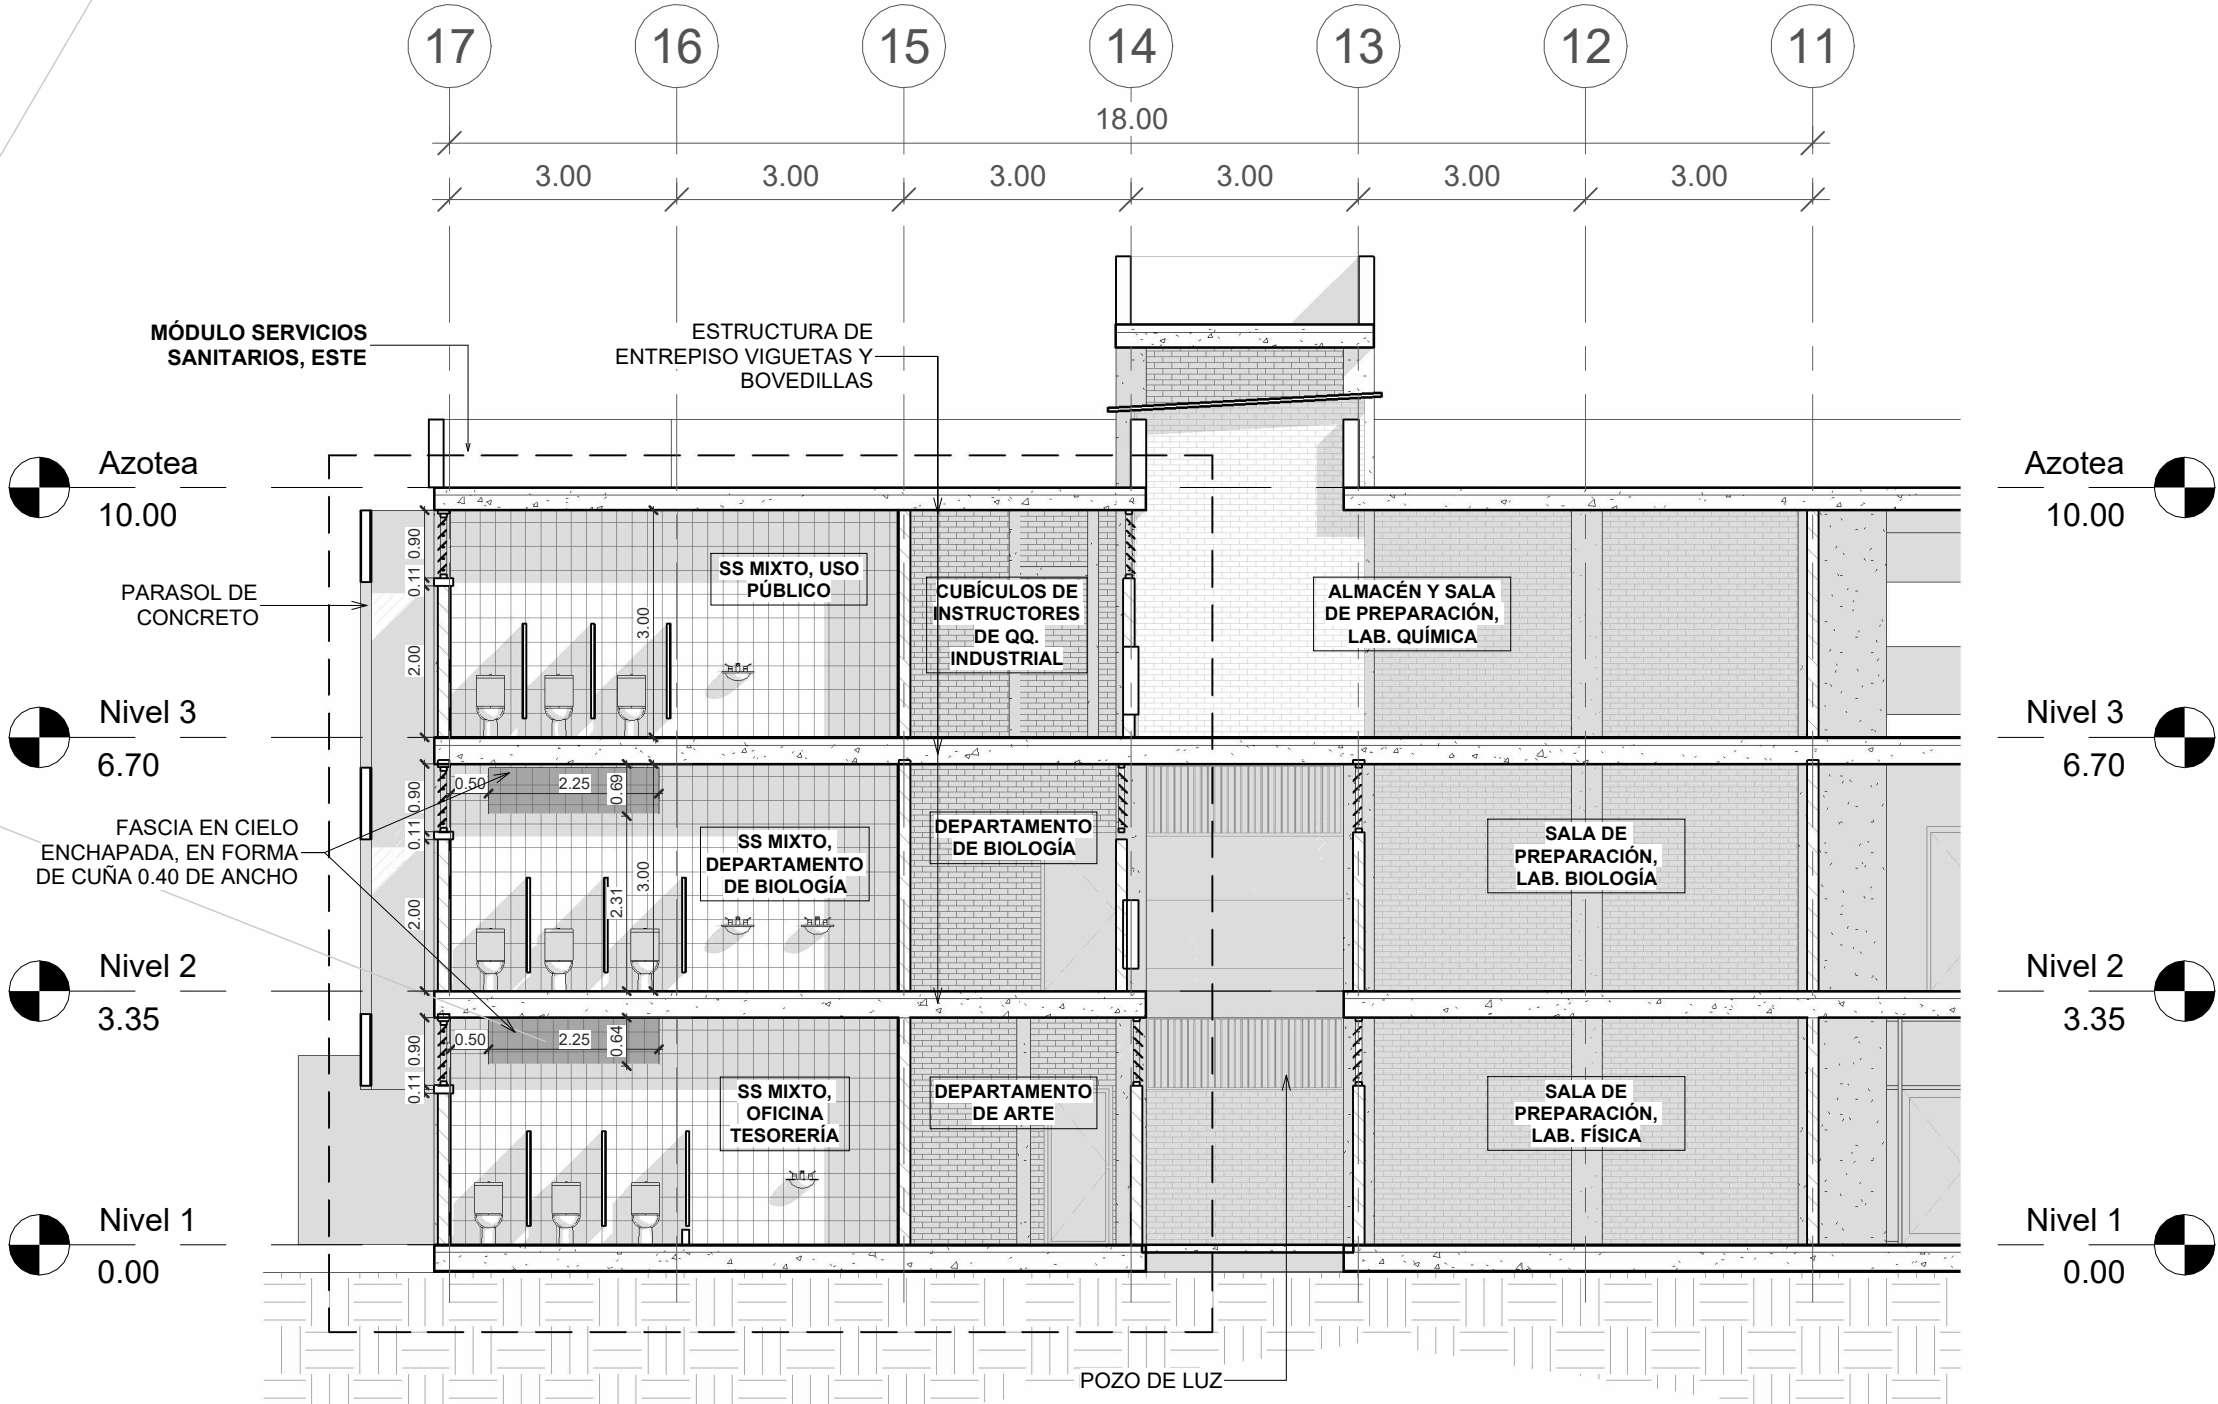


2 Sección Existente Módulo Este

escala: 1 : 100

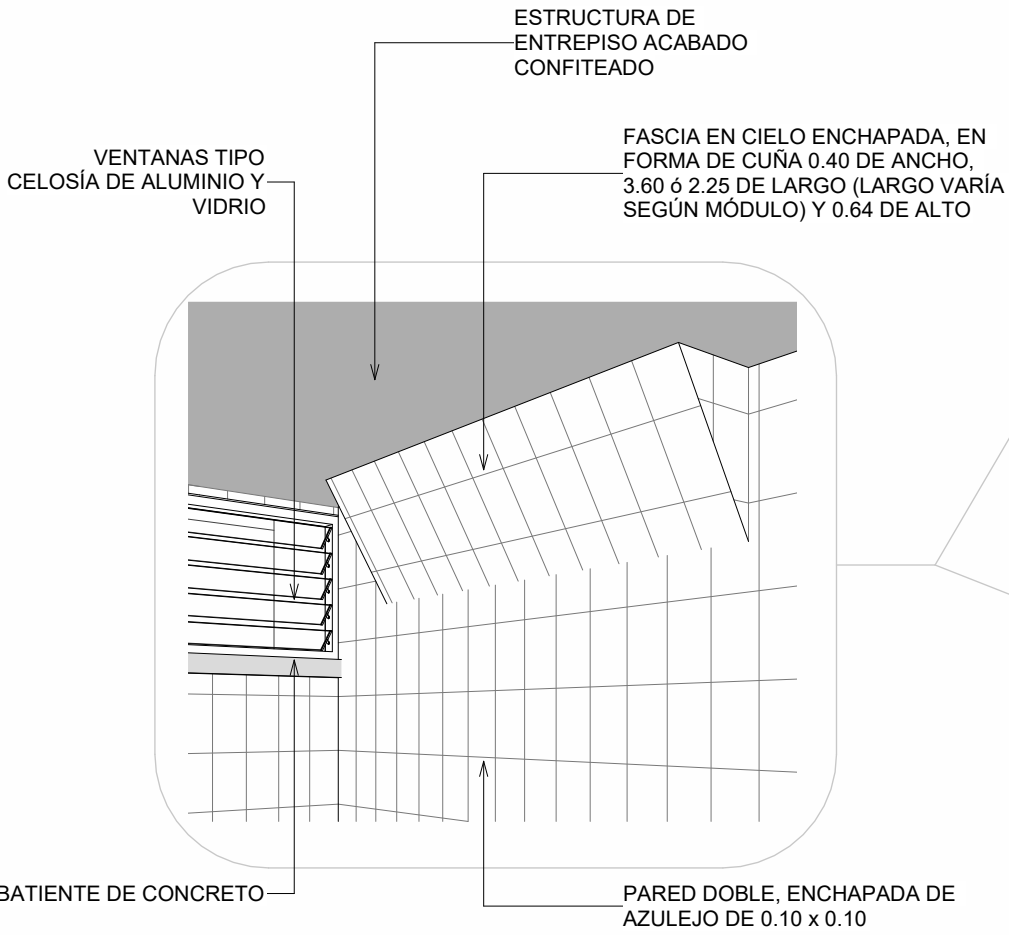


3 DETALLE E-1

escala: esquemática

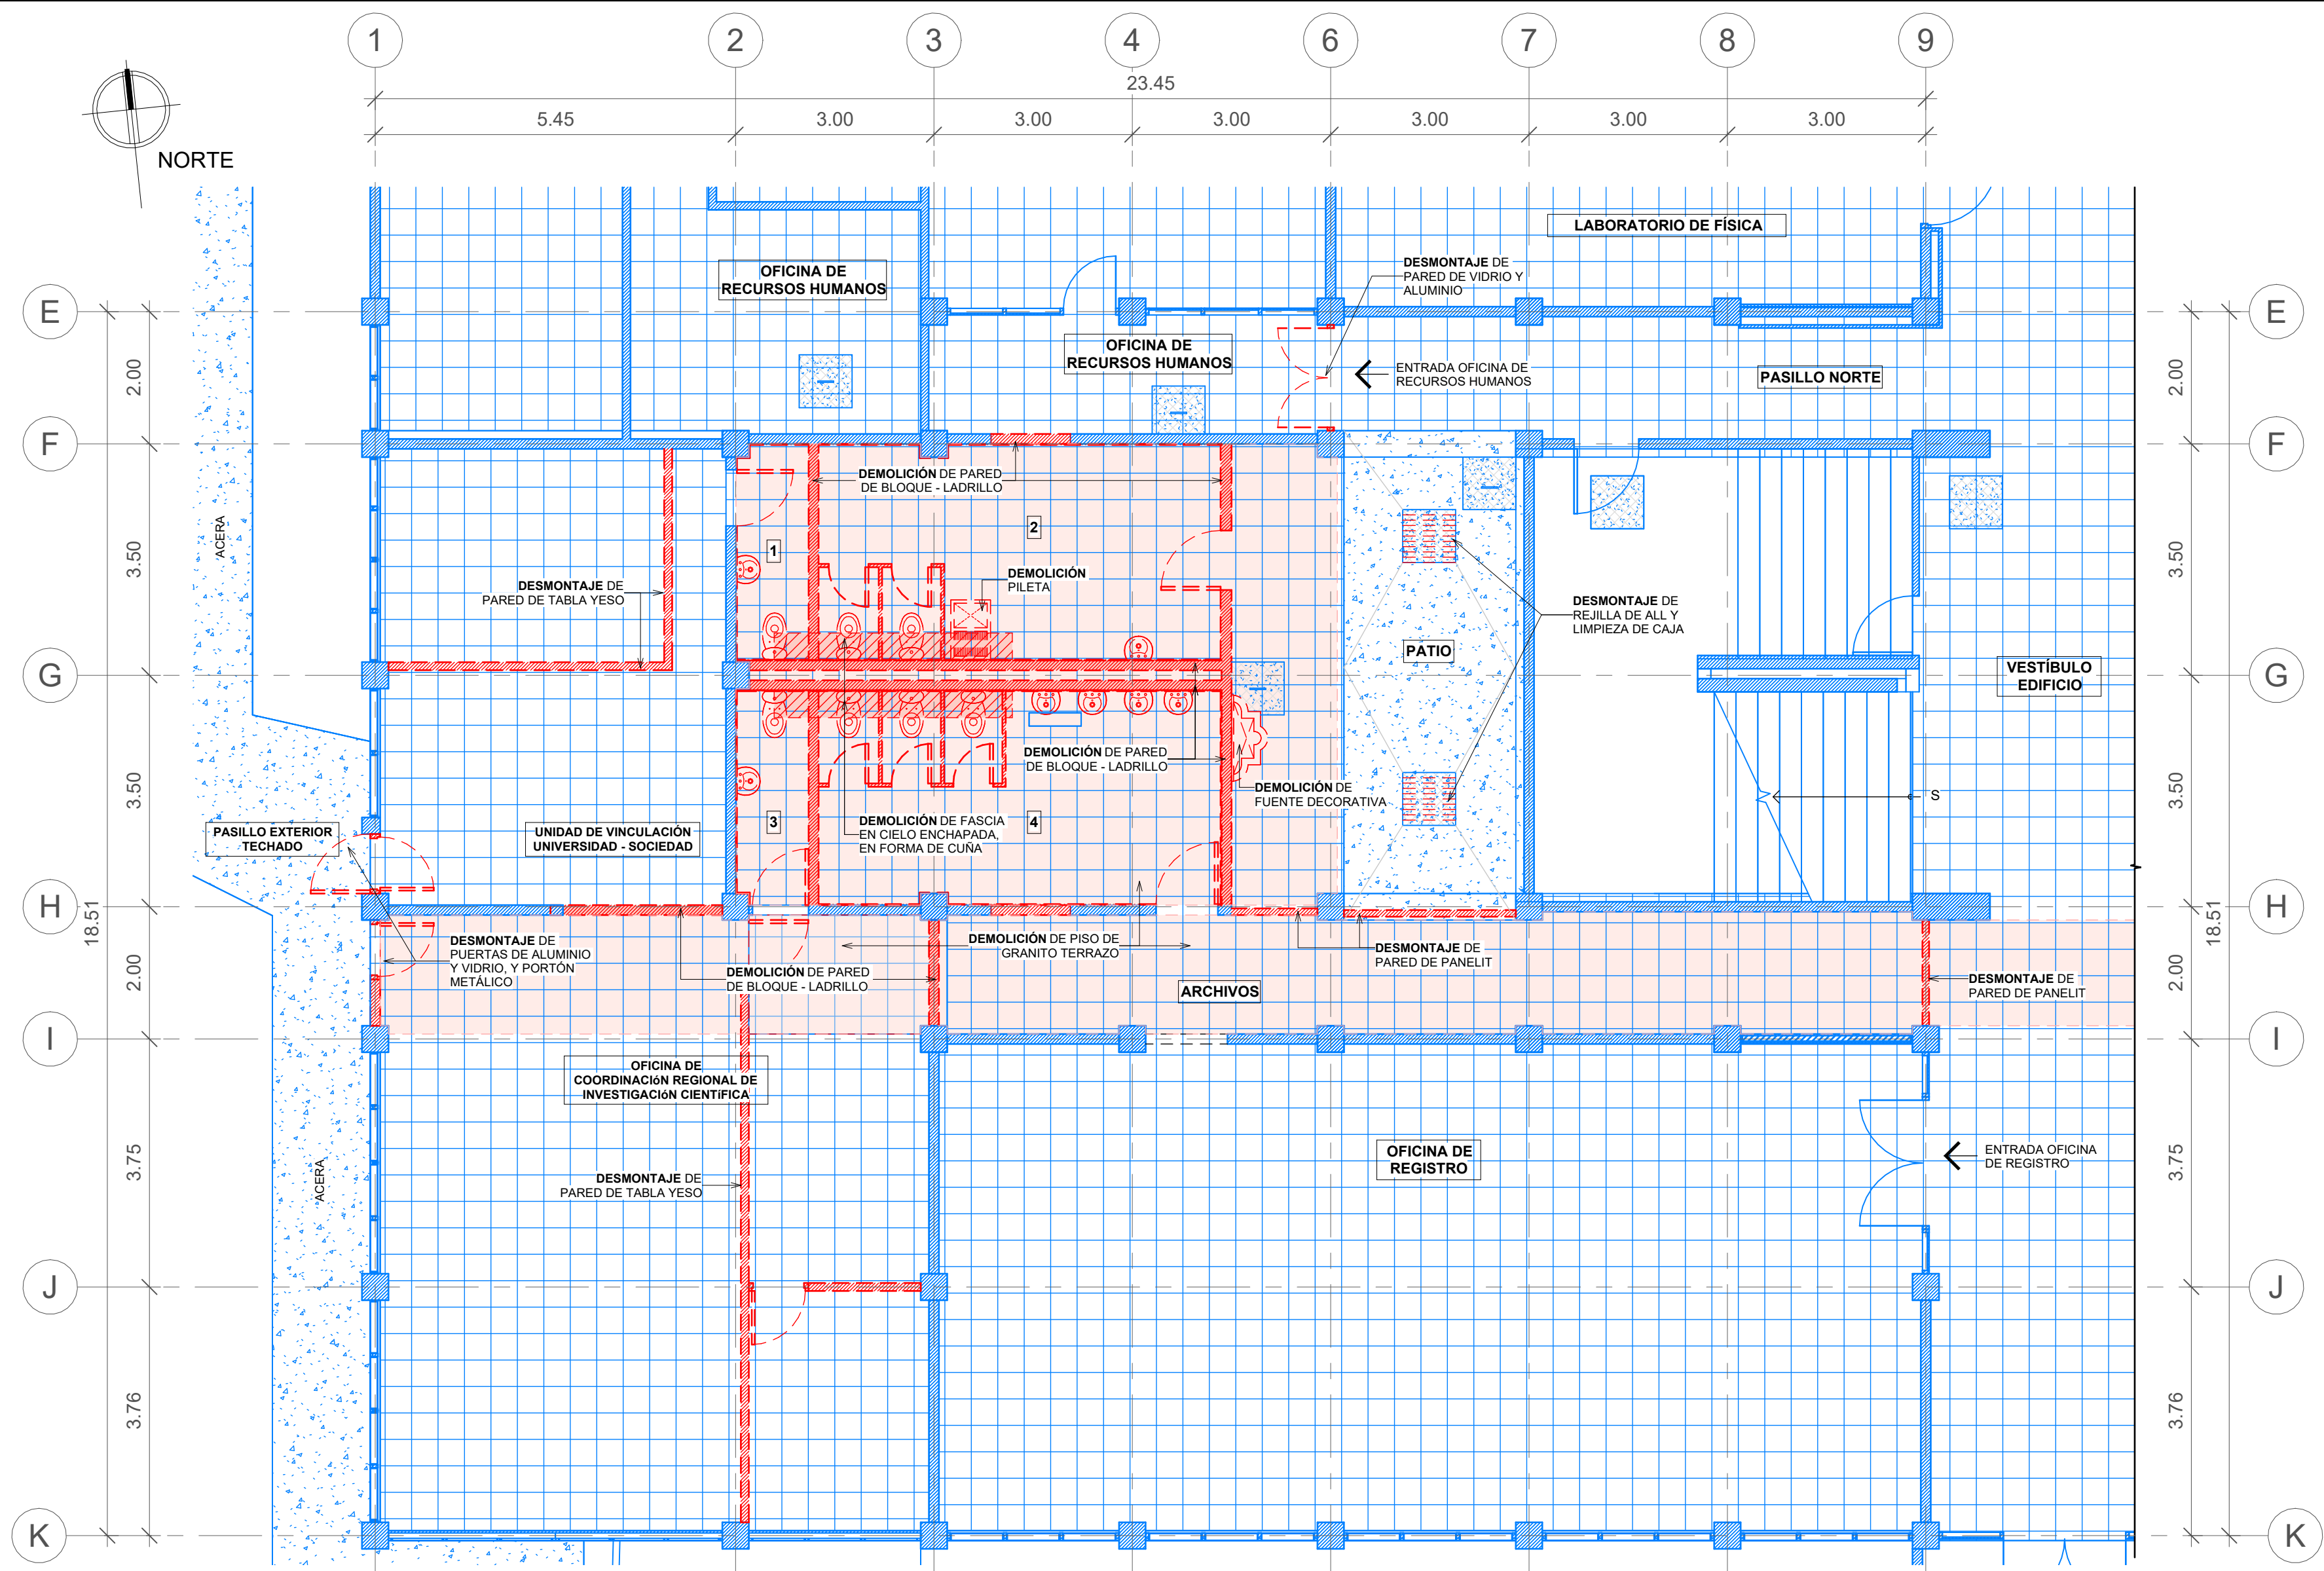

1 **PLANTA DE DESMONTAJES Y DEMOLICIONES, PRIMER NIVEL, MÓDULO OESTE**

escala: 1 : 75

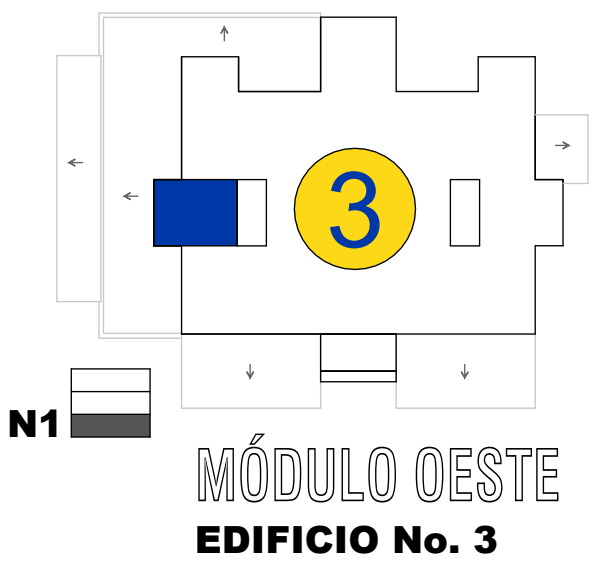

- SIMBOLOGÍA ESPACIOS**
- 1. SERVICIO SANITARIO MIXTO, OFICINA DECOORDINACIÓN REGIONAL DE INVESTIGACIÓN CIENTÍFICA
 - 2. SERVICIO SANITARIO MIXTO, USO PÚBLICO
 - 3. SERVICIO SANITARIO MIXTO, OFICINA DE UNIDAD DE VINCULACIÓN UNIVERSIDAD-SOCIEDAD
 - 4. SERVICIO SANITARIO MIXTO, OFICINA DE REGISTRO

- SIMBOLOGÍA DE DESMONTAJE Y DEMOLICIONES**
- DEMONTAJE DE ELEMENTOS
 - DEMOLICIÓN DE ELEMENTOS
 - DEMOLICIÓN DE PISO
 - EXISTENTE

- NOTAS:**
- 1. CONSIDERAR DESMONTAJE DE TODOS LOS APARATOS SANITARIOS EXISTENTES.
 - 2. CONSIDERAR EL DESMONTAJE DE TODAS LAS DIVISIONES DE SANITARIOS EXISTENTES.
 - 3. CONSIDERAR DESMONTAJE DE BALCONERÍA DONDE SE INDIQUE Y EN LAS VENTANAS A INTERVENIR.



PROPIETARIO:

UNIVERSIDAD NACIONAL AUTÓNOMA DE HONDURAS
UNAH

Secretaría Ejecutiva de Administración de Proyectos de Infraestructura
SEAPI

PROYECTO:

Mejoramiento del Sistema Eléctrico de Distribución en Baja Tensión, Edificio No.5 y Readecuación de Servicios Sanitarios y Sistema de Distribución Eléctrica de los Edificios No.3 y No. 5, UNAH-VS

UBICACIÓN:

UNAH
VALLE DE SULA
SAN PEDRO SULA, CORTÉS

DISEÑO Y DIGITALIZACIÓN:

ARG. ARGEN PERDOMO
CAH-1362

REVISÓ:

ARG. GLENDA XIOMARA LAGOS,
COORDINADOR CONTROL DE CALIDAD
CAH-322

ING. IVÁN CASTRO SIERRA,
DIRECTOR TÉCNICO DE PROYECTOS
CICH-1174

APROBÓ:

ING. RENÉ ANDRÉS GIRÓN VARGAS,
SECRETARIO EJECUTIVO, SEAPI-UNAH
CICH-5741

CONTENIDO:

PLANTA DE DESMONTAJES Y DEMOLICIONES PRIMER NIVEL, MÓDULO OESTE

MODIFICACIÓN	FECHA

NOTAS

ESCALA:


Como se indica

PLANO:


A3-05

FECHA:

JUNIO 2025

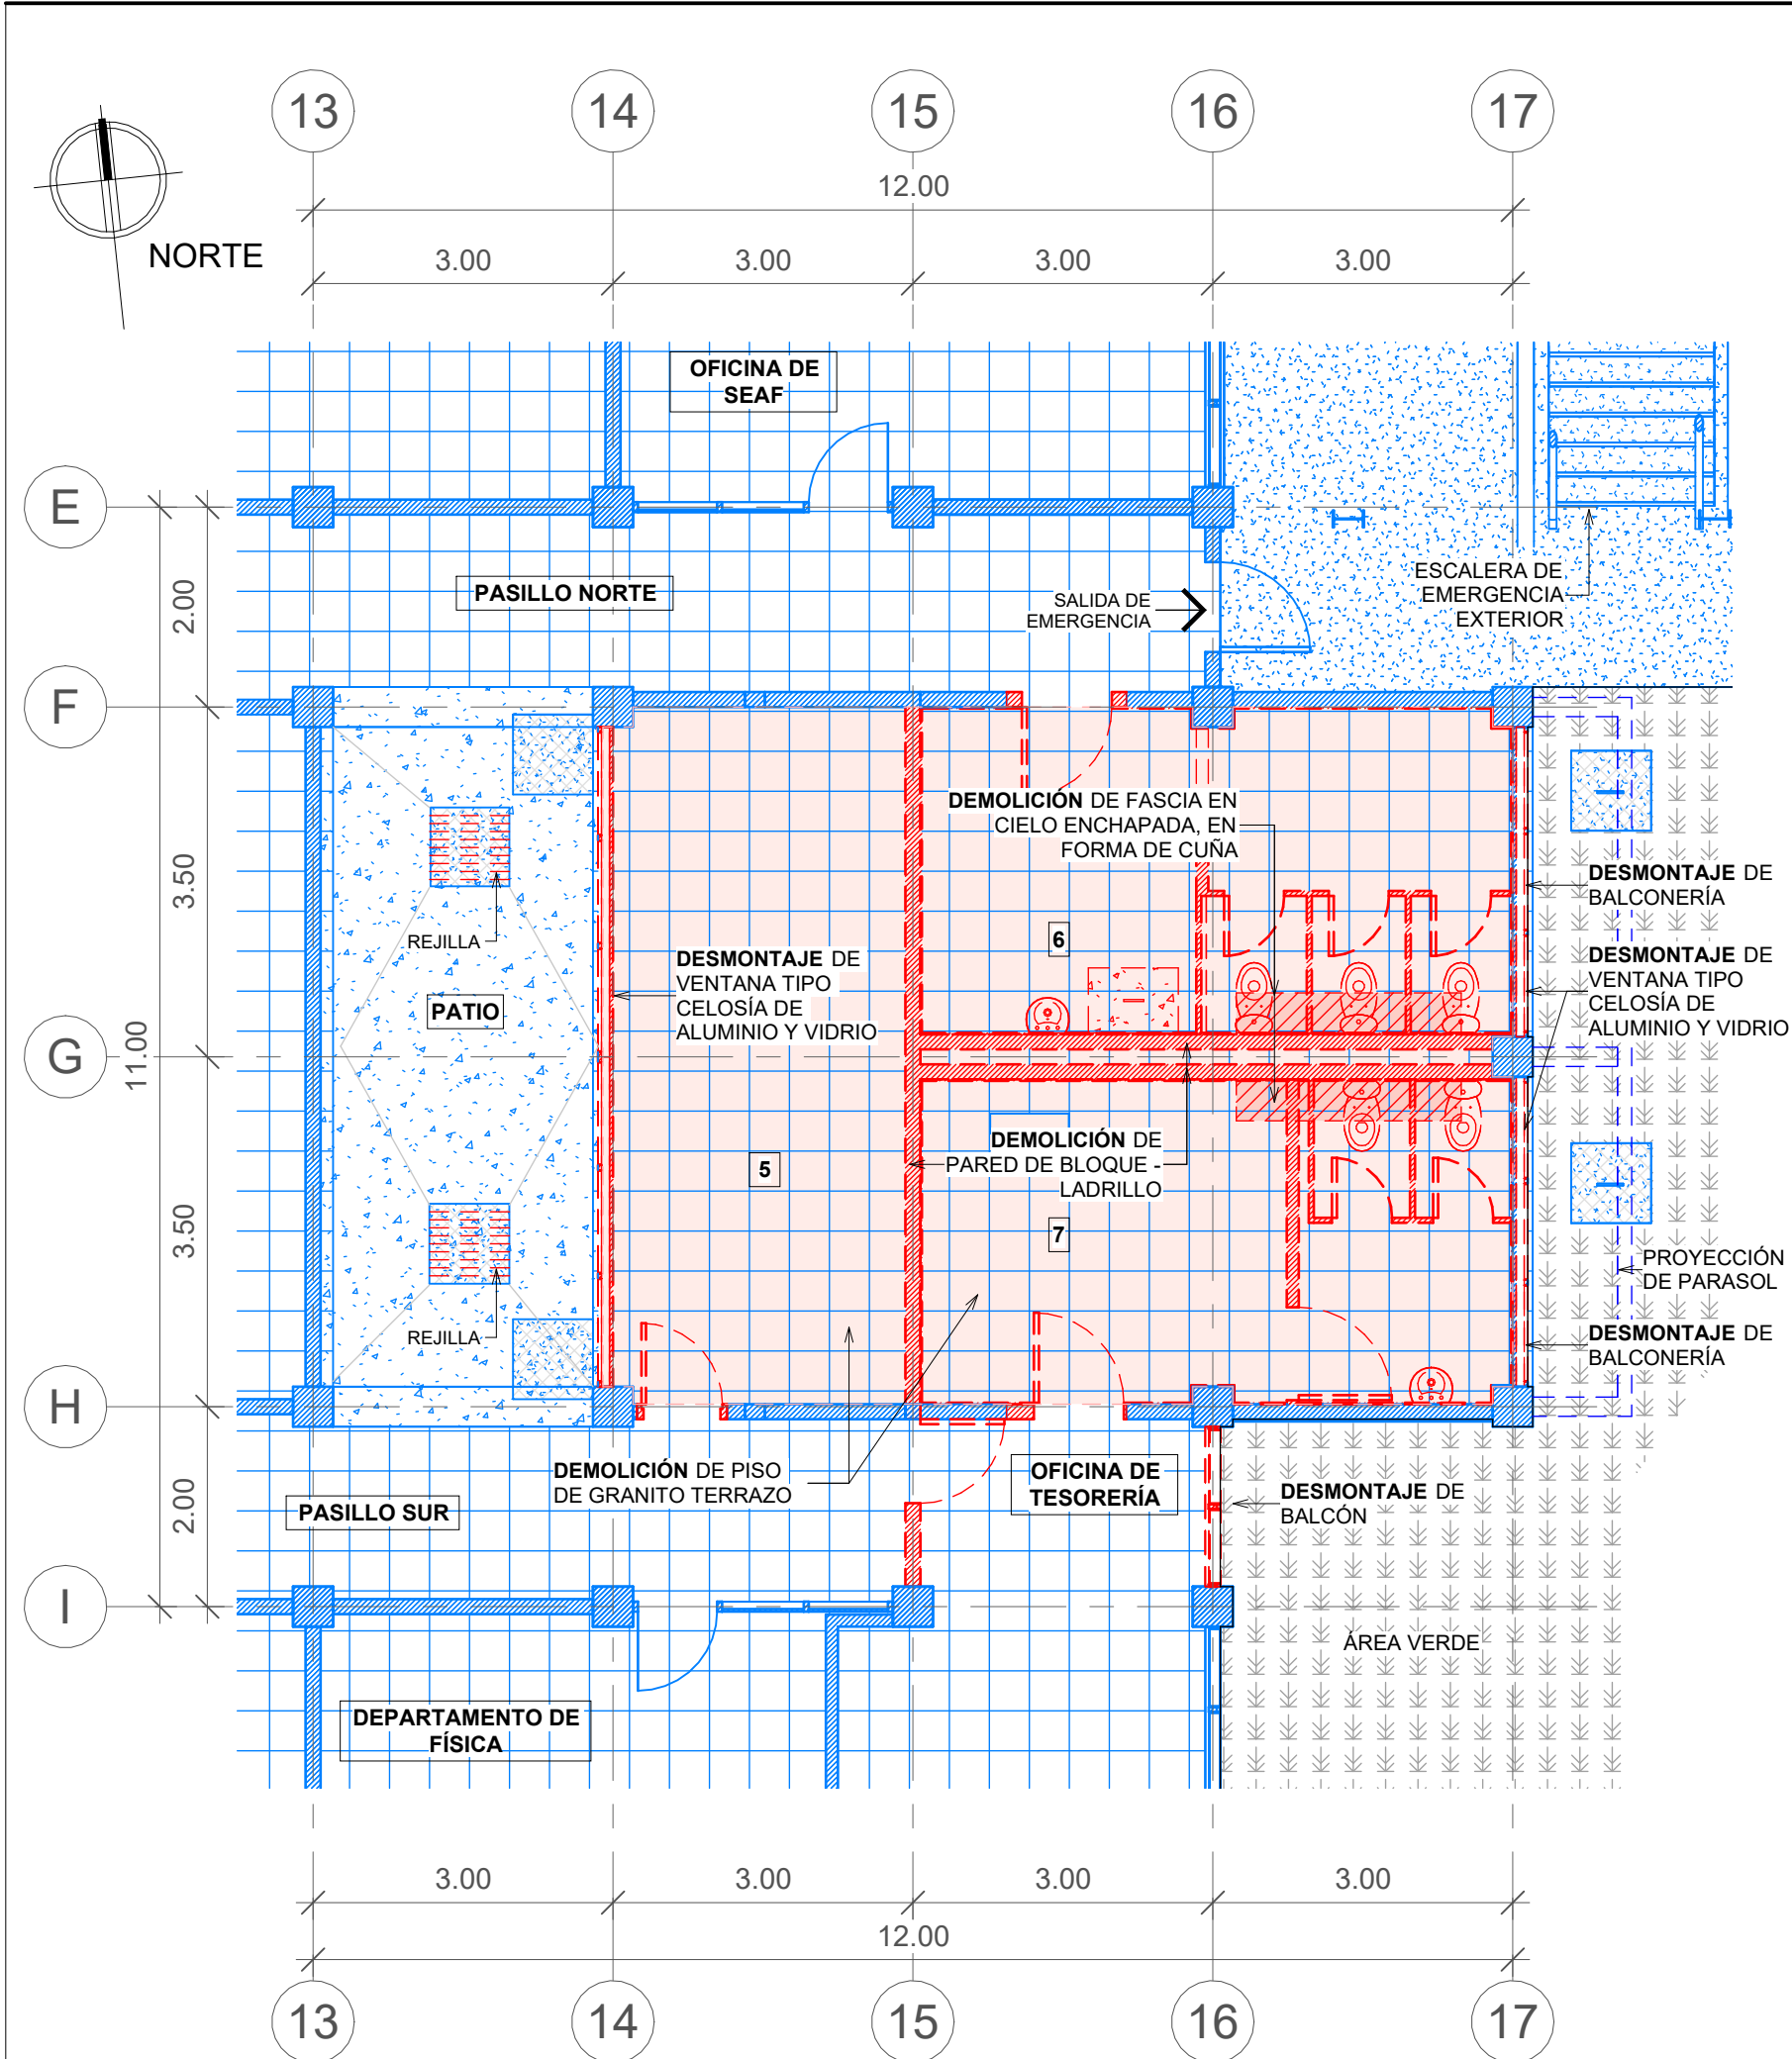

1 **PLANTA DE DESMONTAJES Y DEMOLICIONES, PRIMER NIVEL, MÓDULO ESTE** escala: 1 : 75

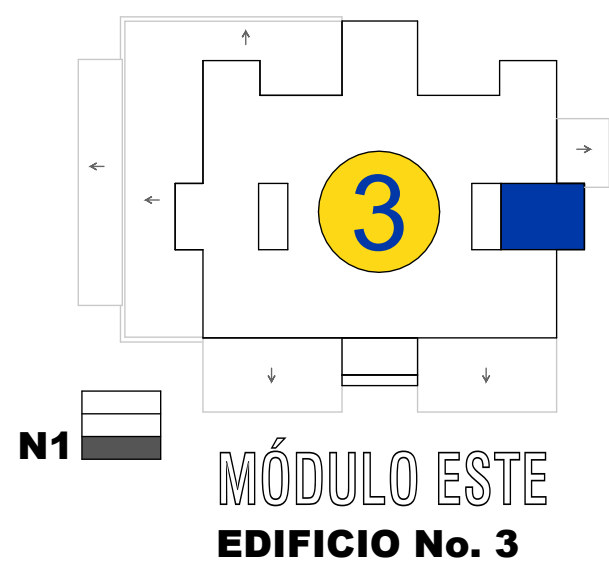


SIMBOLOGÍA ESPACIOS
5. DEPARTAMENTO DE ARTE
6. SERVICIO SANITARIO MIXTO, OFICINA DESEAF (SECRETARÍA EJECUTIVA DE ADMINISTRACIÓN Y FINANZAS)
7. SERVICIO SANITARIO MIXTO, OFICINA DE TESORERÍA

SIMBOLOGÍA DE DESMONTAJE Y DEMOLICIONES
DESMONTAJE DE ELEMENTOS
DEMOLICIÓN DE ELEMENTOS
DEMOLICIÓN DE PISO
EXISTENTE

NOTAS:

- CONSIDERAR DESMONTAJE DE TODOS LOS APARATOS SANITARIOS EXISTENTES.
- CONSIDERAR EL DESMONTAJE DE TODAS LAS DIVISIONES DE SANITARIOS EXISTENTES.
- CONSIDERAR DESMONTAJE DE BALCONERÍA DONDE SE INDIQUE Y EN LAS VENTANAS A INTERVENIR.

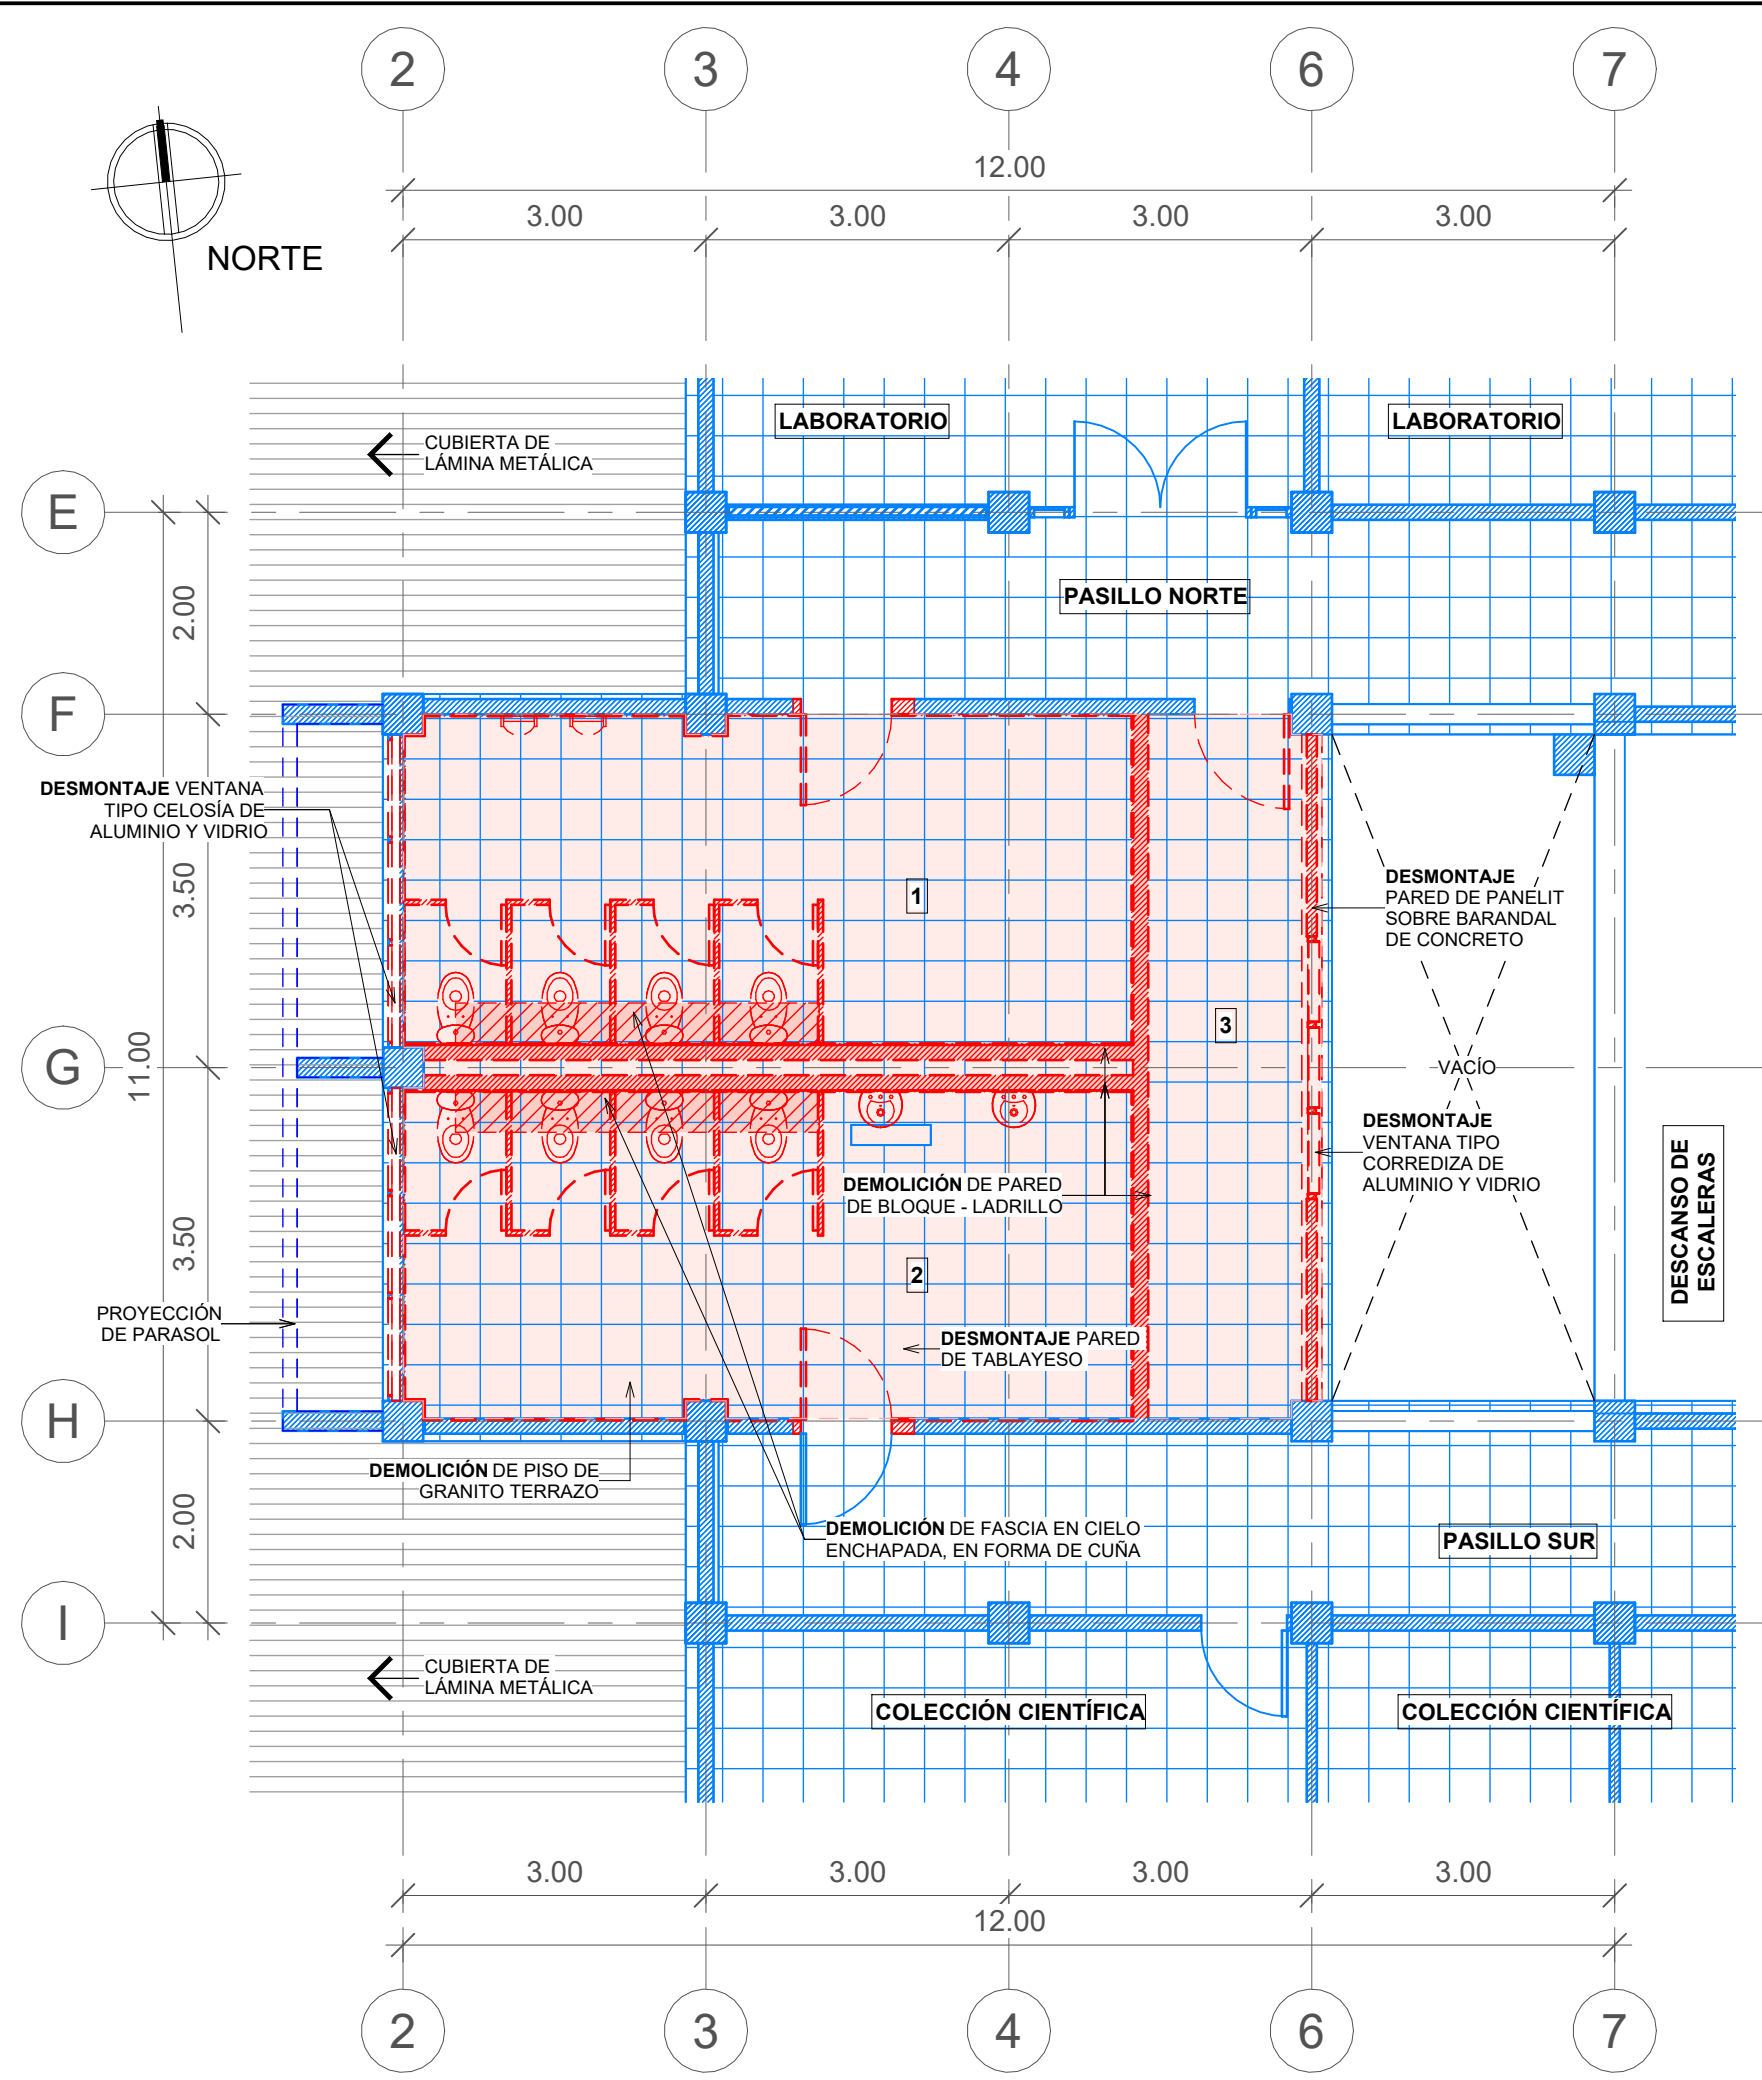


2 **PLANTA DE DESMONTAJES Y DEMOLICIONES, SEGUNDO NIVEL, MÓDULO OESTE** escala: 1 : 75

SIMBOLOGÍA ESPACIOS
1. SERVICIO SANITARIO MIXTO, USO PÚBLICO
2. SERVICIO SANITARIO MIXTO, USO PÚBLICO
3. ASOCIACIÓN DE ESTUDIANTES DE ENFERMERÍA

SIMBOLOGÍA DE DESMONTAJE Y DEMOLICIONES
DESMONTAJE DE ELEMENTOS
DEMOLICIÓN DE ELEMENTOS
DEMOLICIÓN DE PISO
EXISTENTE

NOTAS:

- CONSIDERAR DESMONTAJE DE TODOS LOS APARATOS SANITARIOS EXISTENTES.
- CONSIDERAR EL DESMONTAJE DE TODAS LAS DIVISIONES DE SANITARIOS EXISTENTES.
- CONSIDERAR DESMONTAJE DE BALCONERÍA DONDE SE INDIQUE Y EN LAS VENTANAS A INTERVENIR.

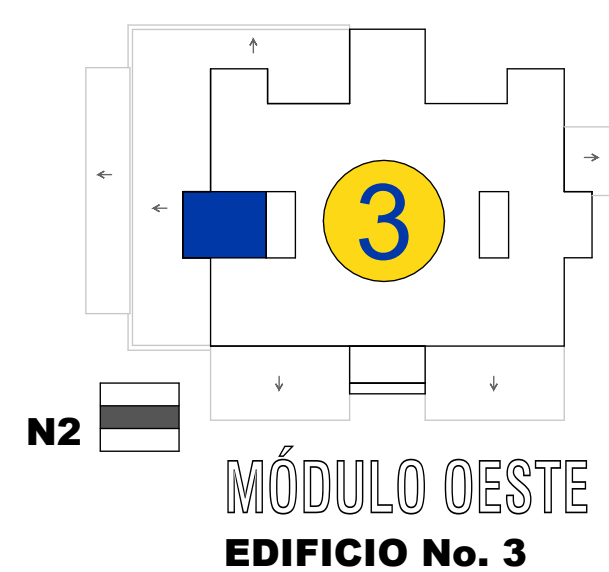

PROPIETARIO:

UNIVERSIDAD NACIONAL AUTÓNOMA DE HONDURAS UNAH

Secretaría Ejecutiva de Administración de Proyectos de Infraestructura SEAPI

PROYECTO:

Mejoramiento del Sistema Eléctrico de Distribución en Baja Tensión, Edificio No.5 y Readecuación de Servicios Sanitarios y Sistema de Distribución Eléctrica de los Edificios No.3 y No. 5, UNAH-VS

UBICACIÓN:

UNAH
VALLE DE SULA
SAN PEDRO SULA, CORTÉS

DISEÑO Y DIGITALIZACIÓN:

ARG. ARGEN PERDOMO
CAH-1362

REVISÓ:

ARG. GLENDA XIMARA LAGOS
COORDINADOR CONTROL DE CALIDAD CAH-322

ING. IVÁN CASTRO SIERRA
DIRECTOR TÉCNICO DE PROYECTOS CICH-1174

APROBÓ:

ING. RENÉ ANDRÉS GIRÓN VARGAS,
SECRETARIO EJECUTIVO, SEAPI-UNAH
CICH-5741

CONTENIDO:

PLANTA DE DESMONTAJES Y DEMOLICIONES PRIMER NIVEL
MÓDULO ESTE Y SEGUNDO NIVEL
MÓDULO OESTE

MODIFICACIÓN	FECHA

NOTAS

ESCALA:

Como se indica

PLANO:

A3-06

FECHA:

JUNIO 2025



PROPIETARIO:
UNIVERSIDAD NACIONAL
AUTÓNOMA DE HONDURAS
UNAH

Secretaría Ejecutiva de Administración
de Proyectos de Infraestructura
SEAPI

PROYECTO:
Mejoramiento del Sistema Eléctrico de
Distribución en Baja Tensión, Edificio No.5 y
Readecuación de Servicios Sanitarios y
Sistema de Distribución Eléctrica de los
Edificios No.3 y No. 5, UNAH-VS

UBICACIÓN:
UNAH
VALLE DE SULA
SAN PEDRO SULA, CORTÉS

DISEÑO Y DIGITALIZACIÓN:
ARQ. ARGEN PERDOMO
CAH-1362

REVISÓ:
ARQ. GLENDA XIOMARA LAGOS,
COORDINADOR CONTROL DE CALIDAD
CAH-322

ING. IVÁN CASTRO SIERRA,
DIRECTOR TÉCNICO DE PROYECTOS
CICH-1174

APROBÓ:
ING. RENÉ ANDRÉS GIRÓN VARGAS,
SECRETARIO EJECUTIVO, SEAPI-UNAH
CICH-5741

CONTENIDO:
PLANTA DE DESMONTAJES Y
DEMOLICIONES SEGUNDO NIVEL,
MÓDULO ESTE



MODIFICACIÓN	FECHA

NOTAS

ESCALA:
Como se indica


PLANO:
A3-07

FECHA:
JUNIO 2025

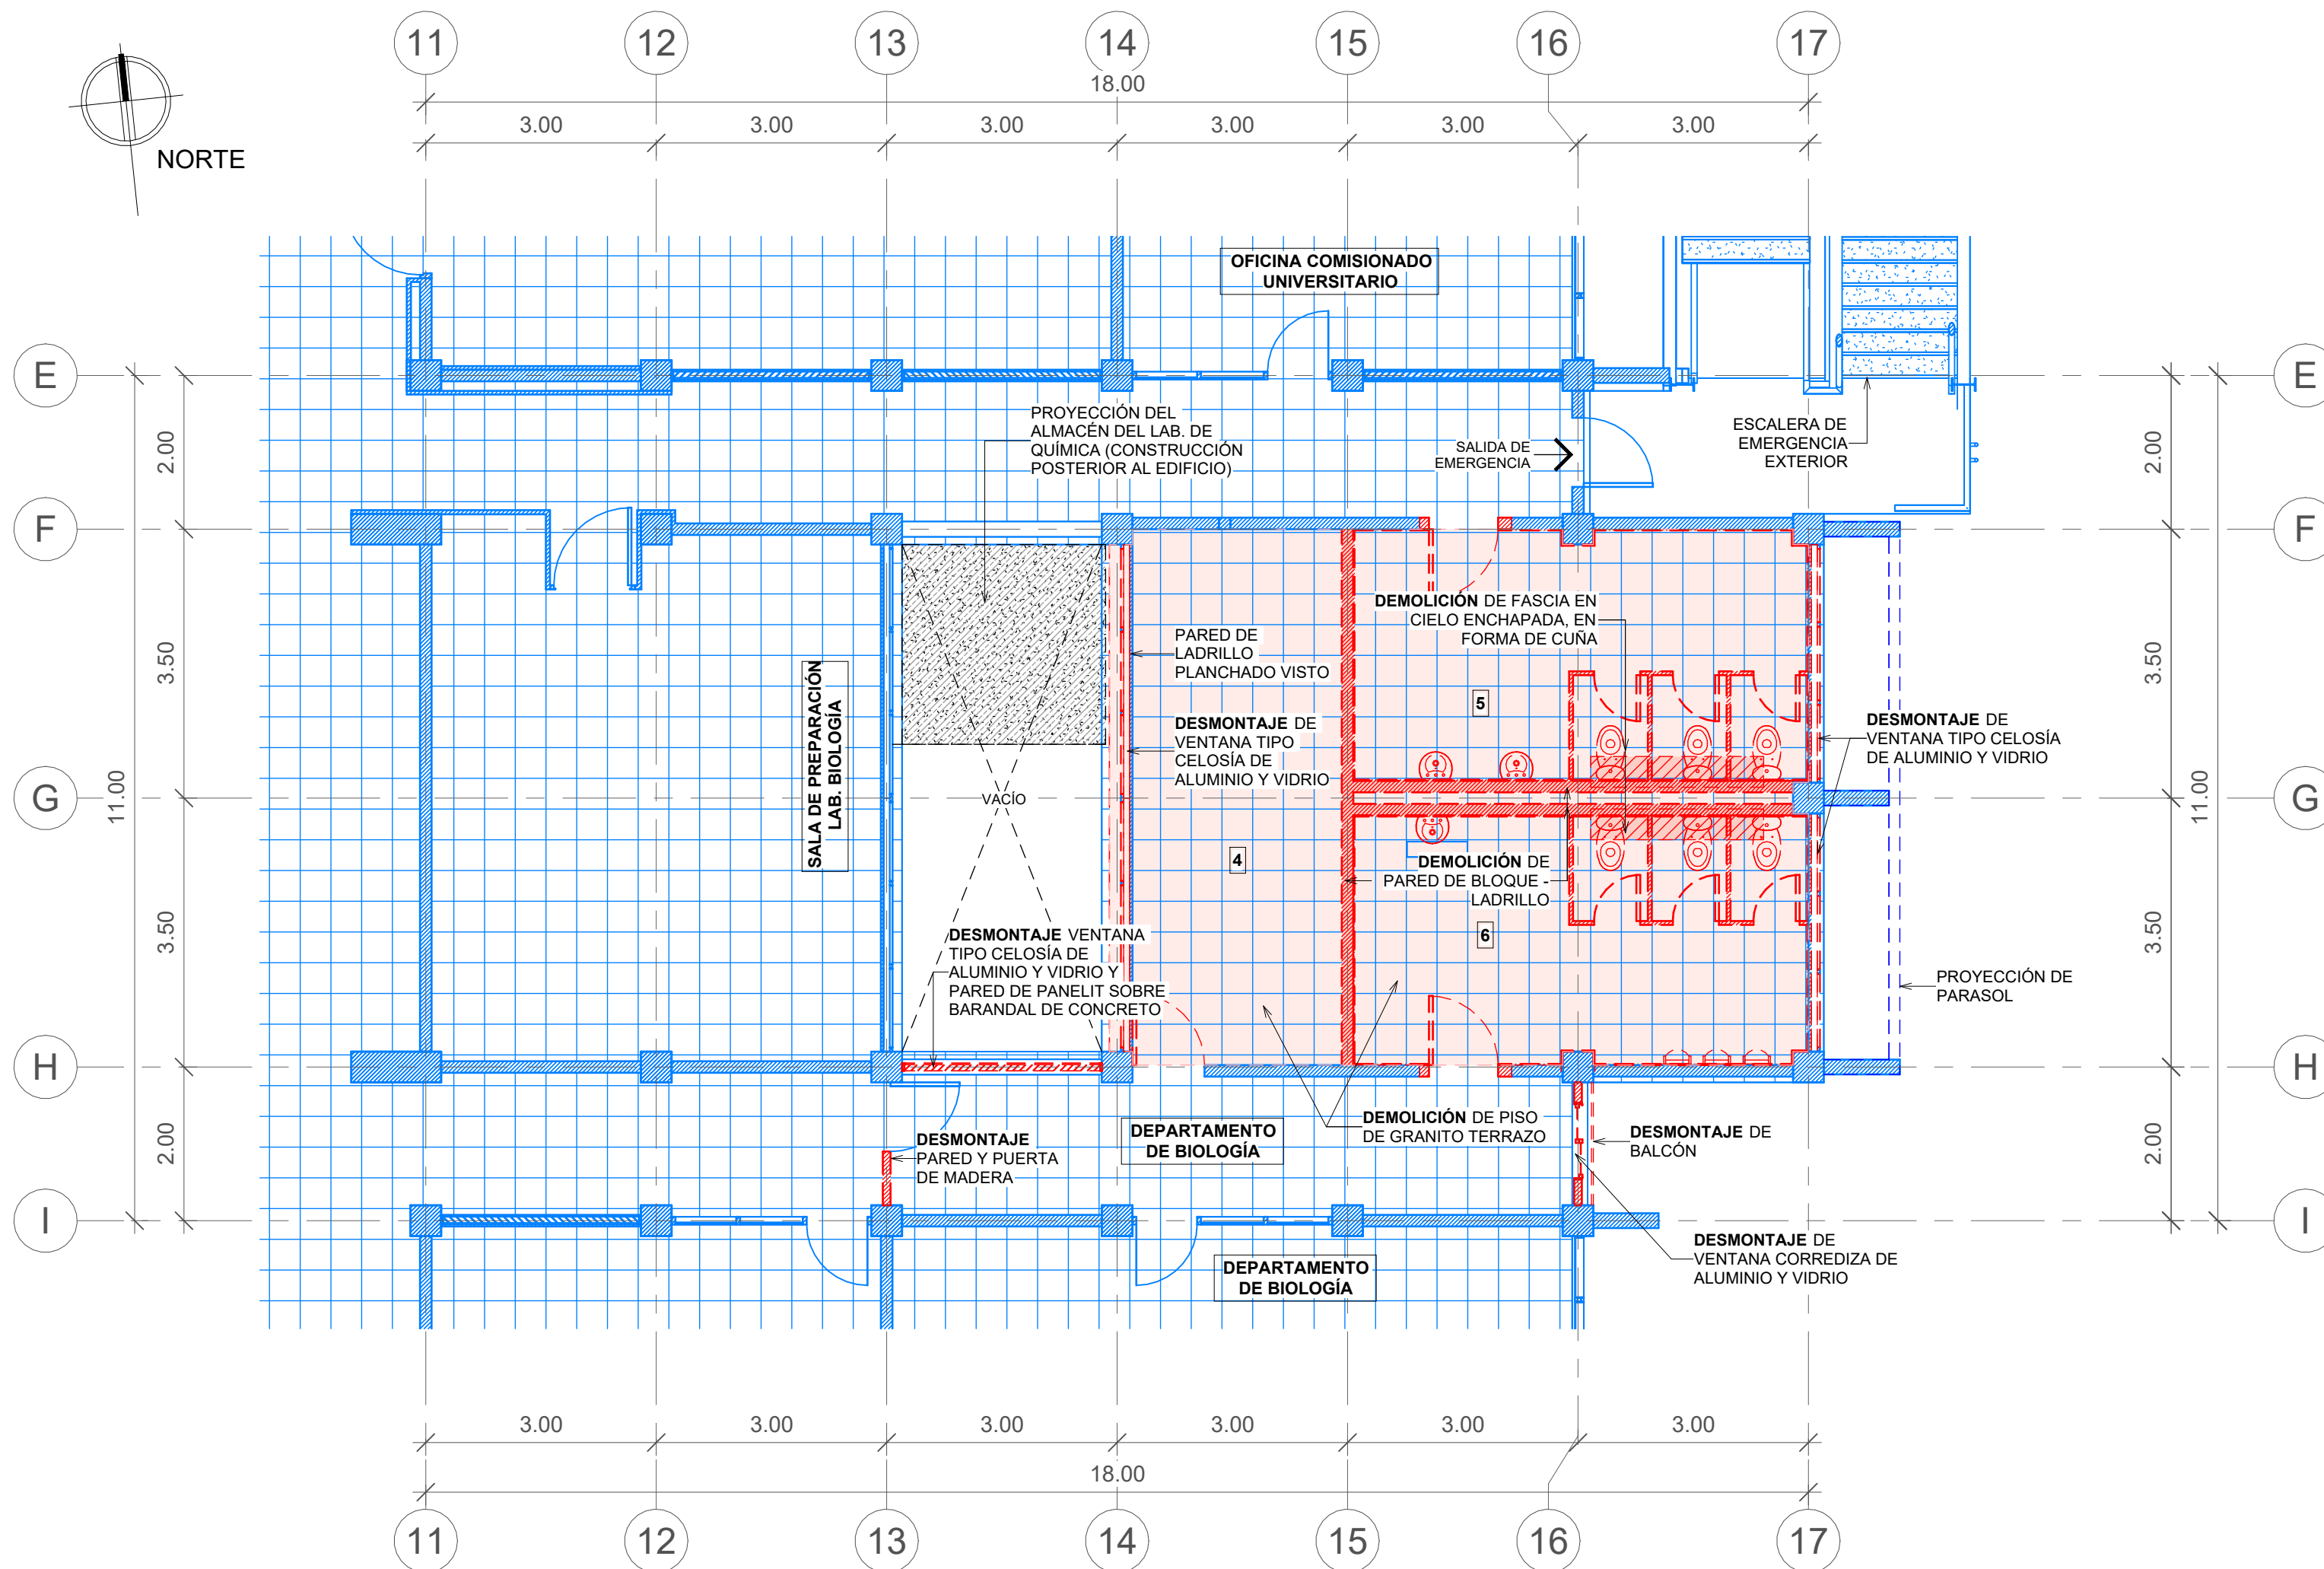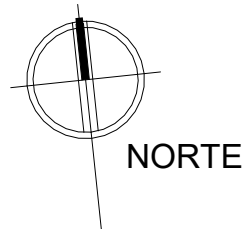

2 PLANTA DE DESMONTAJES Y DEMOLICIONES, SEGUNDO NIVEL, MÓDULO OESTE

escala: 1 : 75

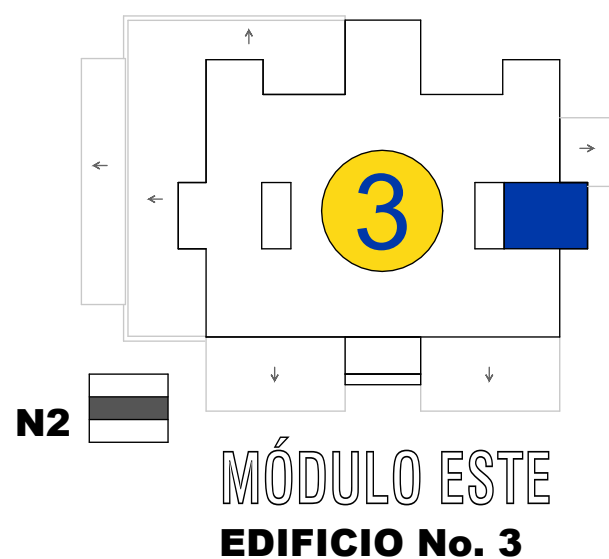

SIMBOLOGÍA ESPACIOS
4. CUBÍCULO DE DOCENTES, DEPARTAMENTO DE BIOLOGÍA
5. SERVICIO SANITARIO MIXTO, USO
6. SERVICIO SANITARIO MIXTO, DEPARTAMENTO DE BIOLOGÍA

SIMBOLOGÍA DE DESMONTAJE Y DEMOLICIONES
DESMONTAJE DE ELEMENTOS
DEMOLICIÓN DE ELEMENTOS
DEMOLICIÓN DE PISO
EXISTENTE

NOTAS:

1. CONSIDERAR DESMONTAJE DE TODOS LOS APARATOS SANITARIOS EXISTENTES.

2. CONSIDERAR EL DESMONTAJE DE TODAS LAS DIVISIONES DE SANITARIOS EXISTENTES.

3. CONSIDERAR DESMONTAJE DE BALCONERÍA DONDE SE INDIQUE Y EN LAS VENTANAS A INTERVENIR.





PROPIETARIO:
UNIVERSIDAD NACIONAL
AUTÓNOMA DE HONDURAS
UNAH

Secretaría Ejecutiva de Administración
de Proyectos de Infraestructura
SEAPI

PROYECTO:
Mejoramiento del Sistema Eléctrico de
Distribución en Baja Tensión, Edificio No.5 y
Readecuación de Servicios Sanitarios y
Sistema de Distribución Eléctrica de los
Edificios No.3 y No. 5, UNAH-VS

UBICACIÓN:
UNAH
VALLE DE SULA
SAN PEDRO SULA, CORTÉS

DISEÑO Y DIGITALIZACIÓN:
ARG. ARGEN PERDOMO
CAH-1362

REVISÓ:
ARG. GLENDA XIOMARA LAGOS,
COORDINADOR CONTROL DE CALIDAD
CAH-322
ING. IVÁN CASTRO SIERRA,
DIRECTOR TÉCNICO DE PROYECTOS
CICH-1174

APROBÓ:
ING. RENÉ ANDRÉS GIRÓN VARGAS,
SECRETARIO EJECUTIVO, SEAPI-UNAH
CICH-5741

CONTENIDO:
PLANTA DE DESMONTAJES Y
DEMOLICIONES TERCER NIVEL,
MÓDULO OESTE



MODIFICACIÓN	FECHA
--------------	-------

NOTAS

ESCALA:
Como se indica


PLANO:
A3-08

FECHA:
JUNIO 2025

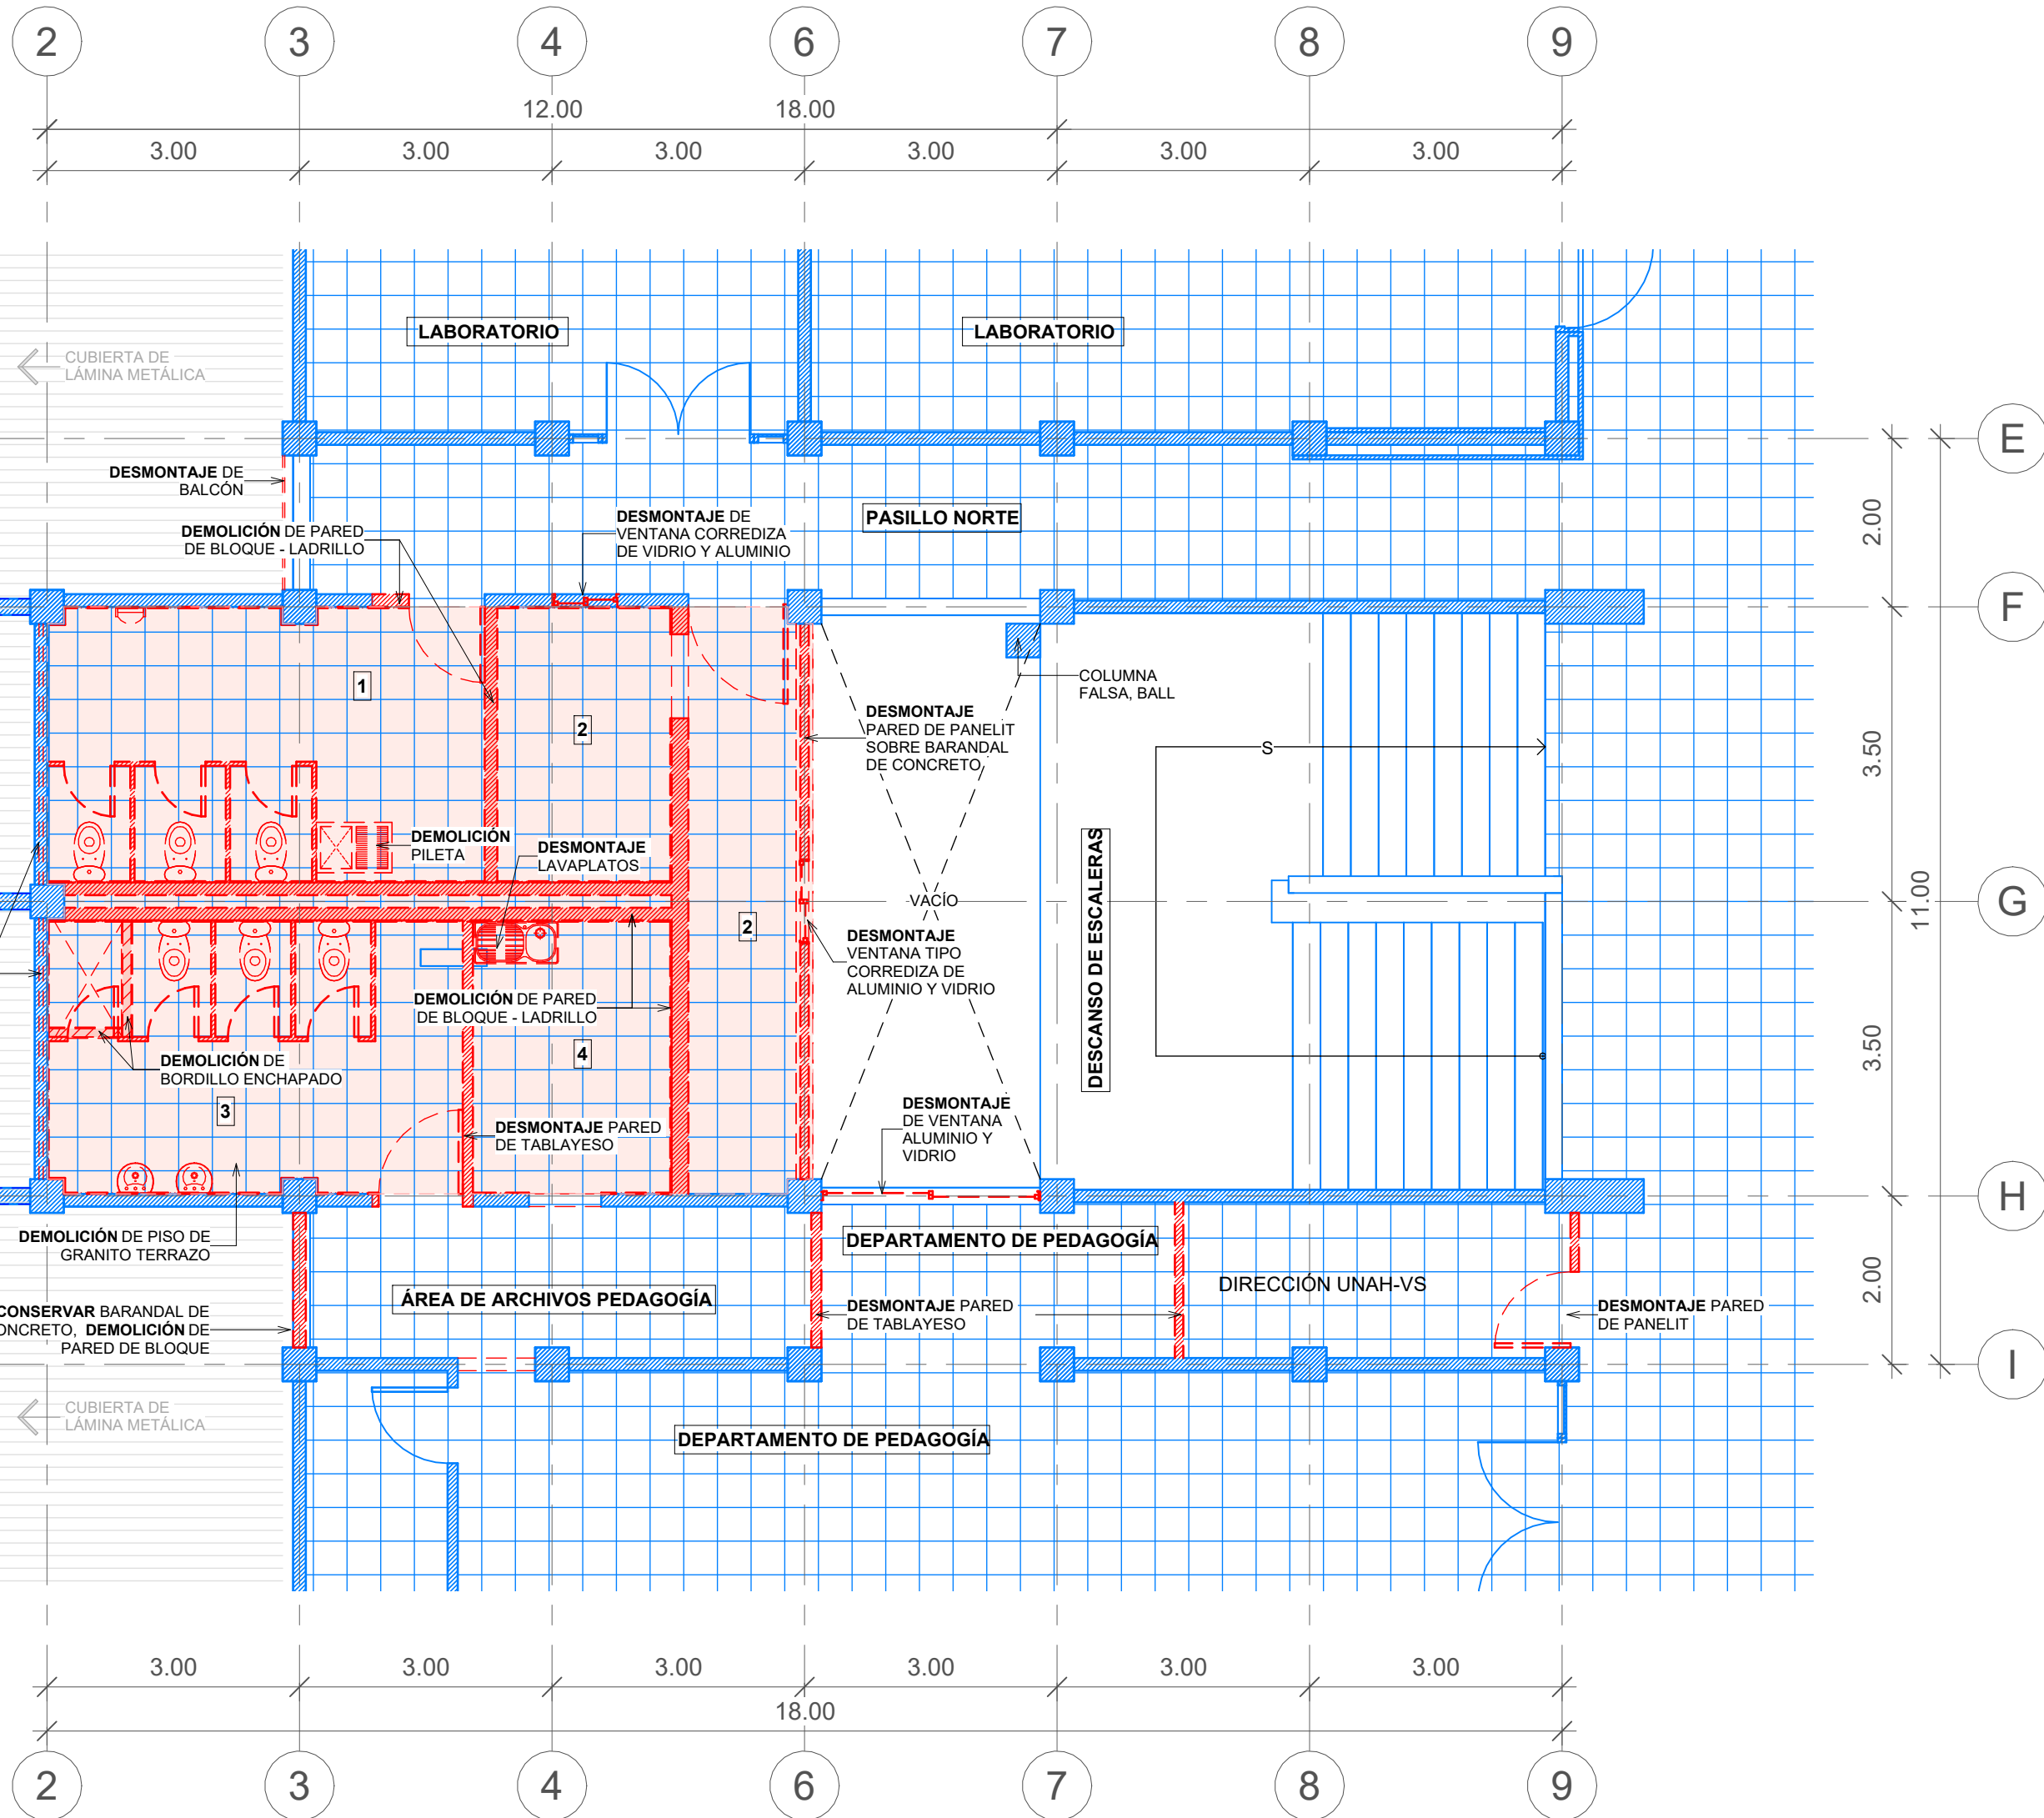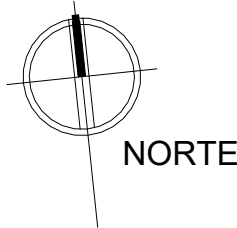

1 PLANTA DE DESMONTAJES Y DEMOLICIONES, TERCER NIVEL, MÓDULO OESTE

escala: 1 : 75

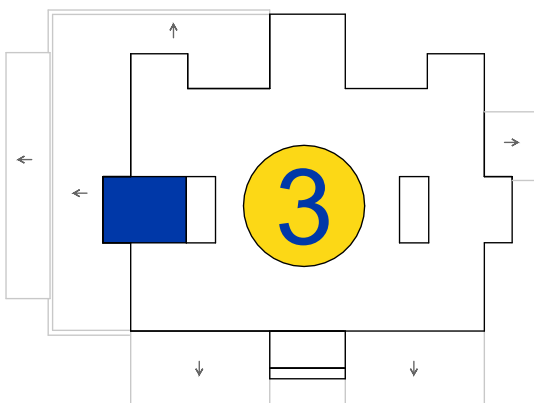

- SIMBOLOGÍA ESPACIOS**
- SERVICIO SANITARIO MIXTO, USO PÚBLICO
 - ASOCIACIÓN DE ESTUDIANTES DE QUÍMICA INDUSTRIAL
 - SERVICIO SANITARIO MIXTO, DEPARTAMENTO DE PEDAGOGÍA
 - COCINETA, DEPARTAMENTO DE PEDAGOGÍA



- SIMBOLOGÍA DE DESMONTAJE Y DEMOLICIONES**
- DESMONTAJE DE ELEMENTOS
 - DEMOLICIÓN DE ELEMENTOS
 - DEMOLICIÓN DE PISO
 - EXISTENTE

NOTAS:

- CONSIDERAR DESMONTAJE DE TODOS LOS APARATOS SANITARIOS EXISTENTES.
- CONSIDERAR EL DESMONTAJE DE TODAS LAS DIVISIONES DE SANITARIOS EXISTENTES.
- CONSIDERAR DESMONTAJE DE BALCONERÍA DONDE SE INDIQUE Y EN LAS VENTANAS A INTERVENIR.


N3 **MÓDULO OESTE**
EDIFICIO No. 3



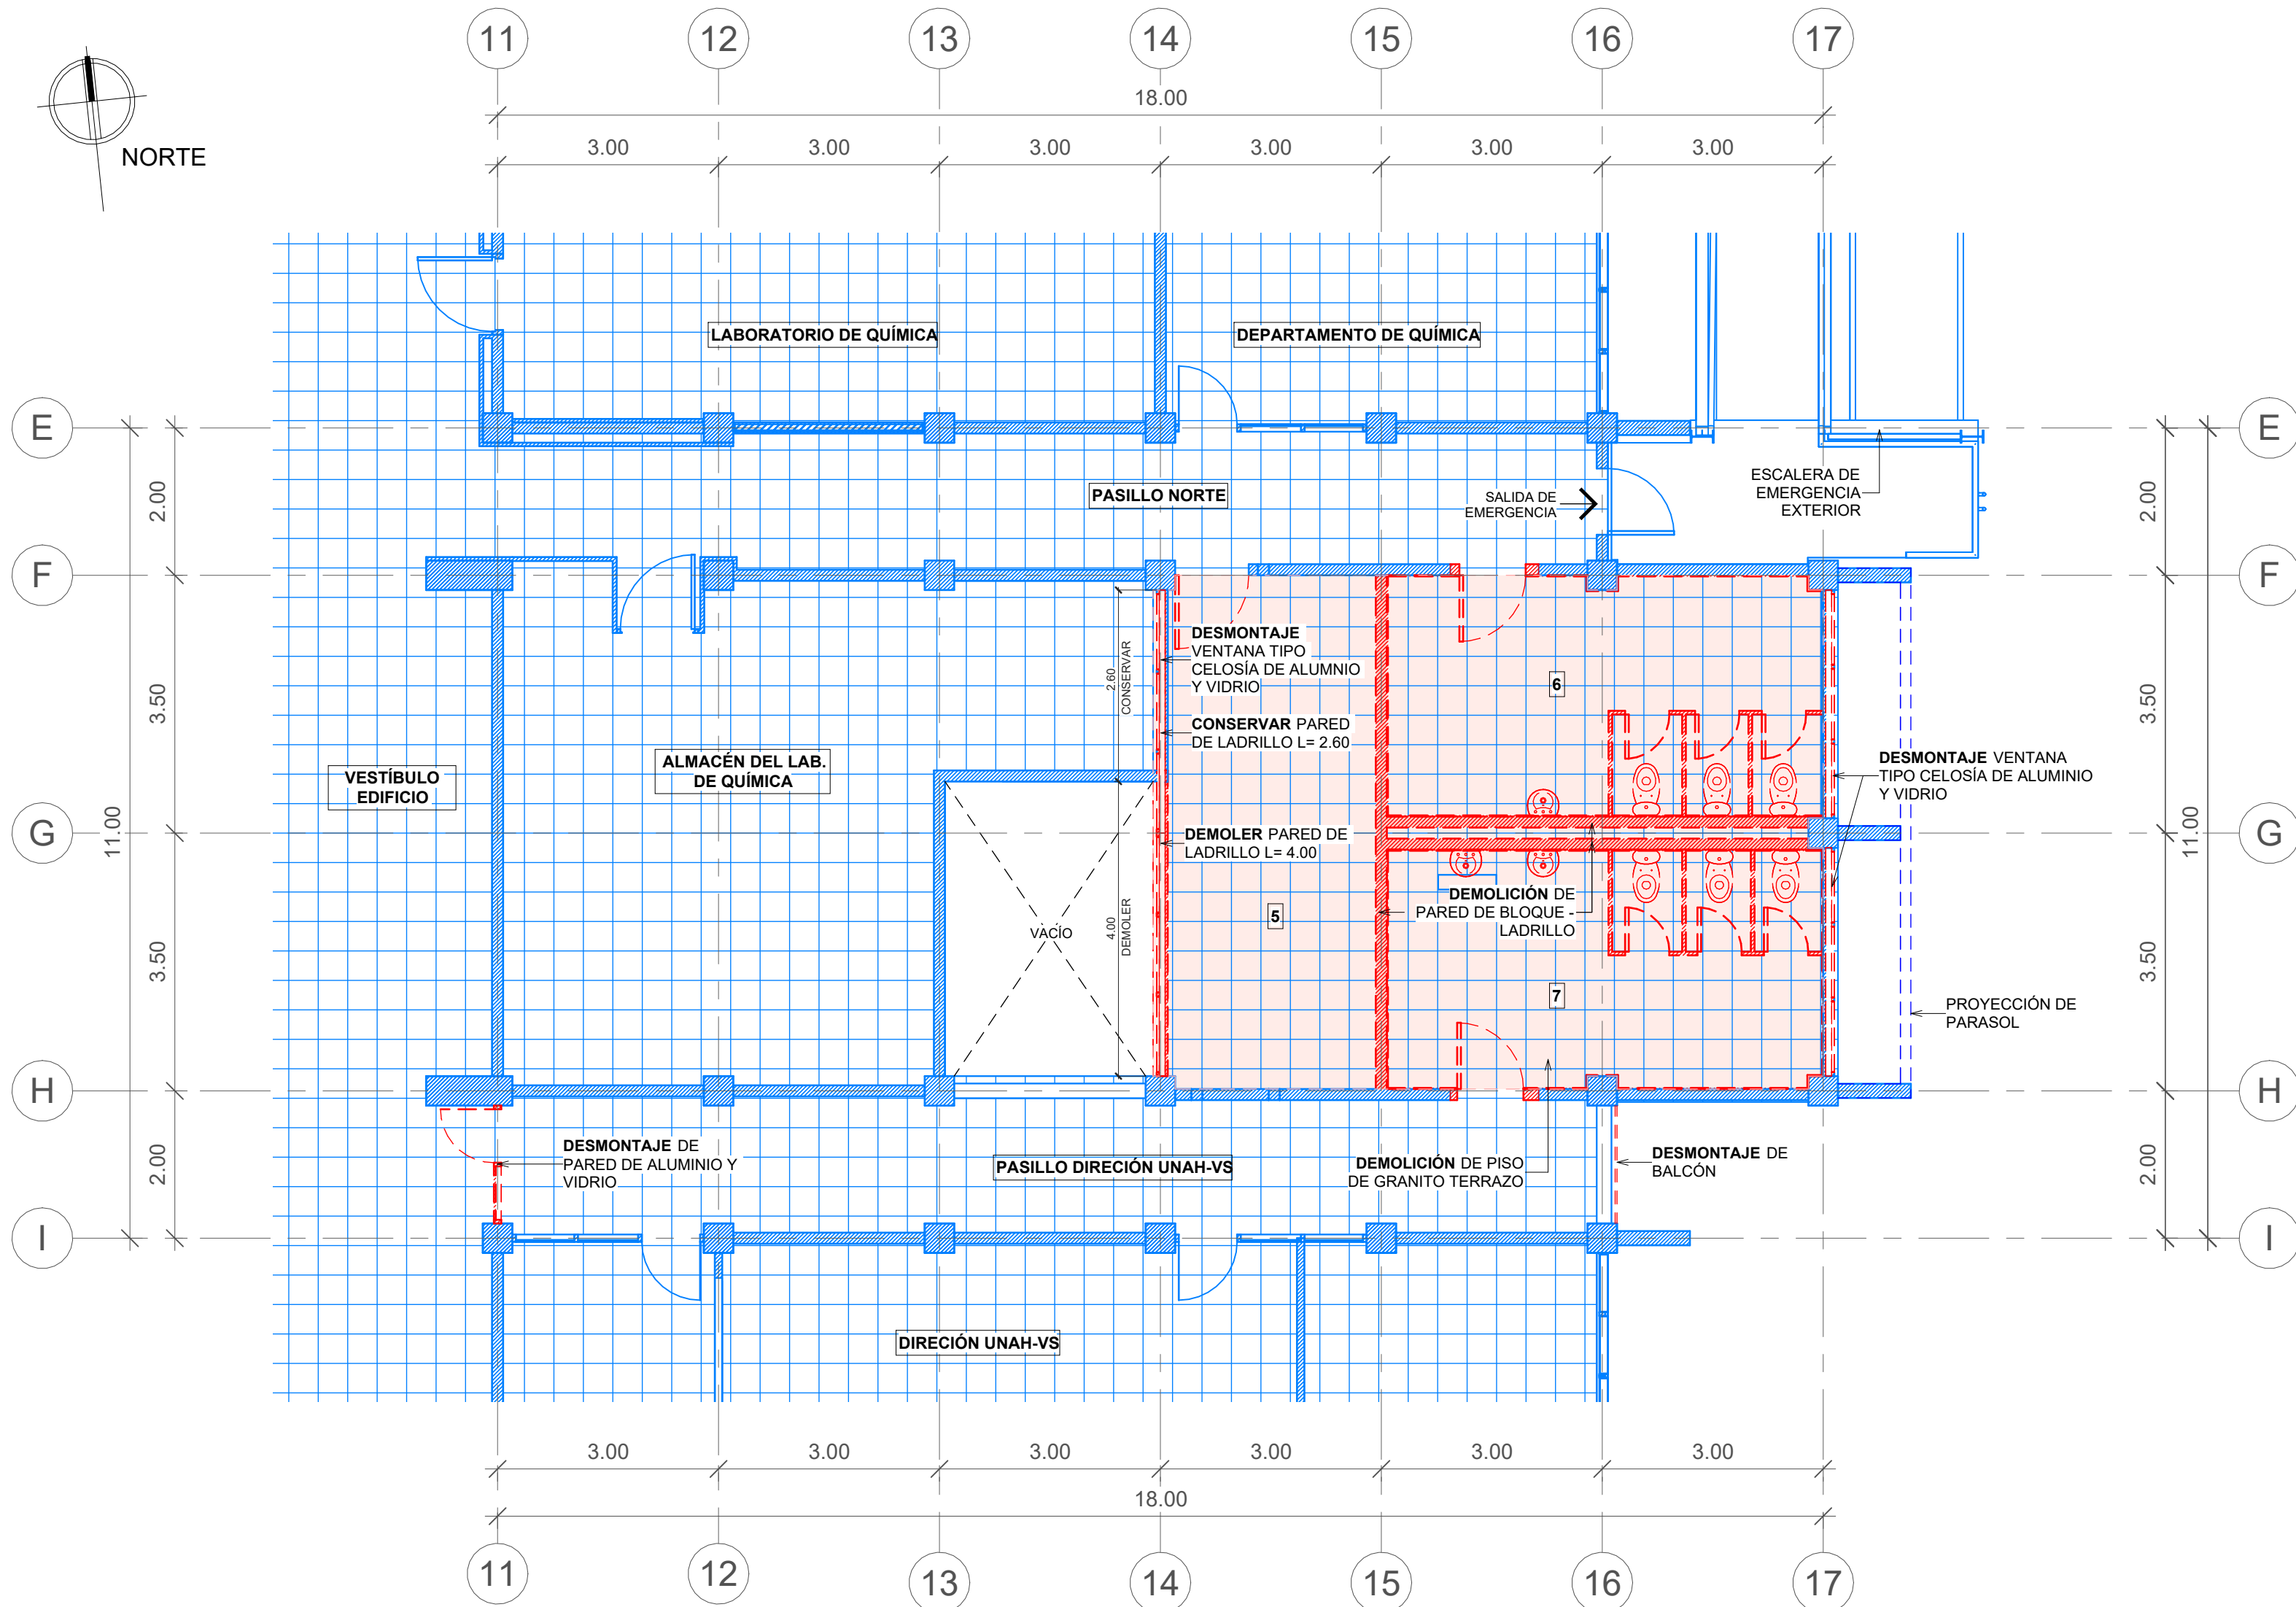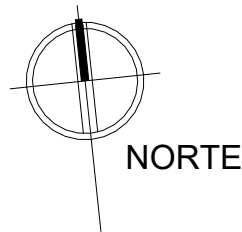

1 **PLANTA DE DESMONTAJES Y DEMOLICIONES, TERCER NIVEL, MÓDULO ESTE**

escala: 1 : 75

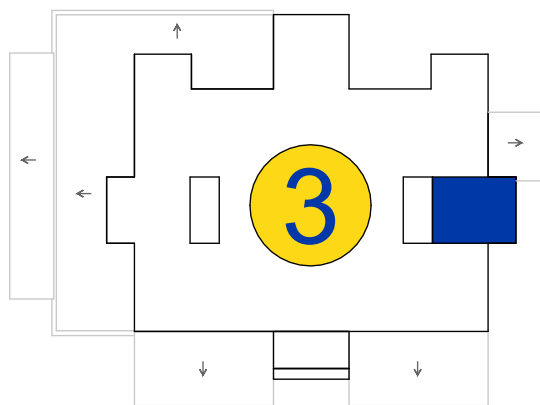

SIMBOLOGÍA ESPACIOS
5. CUBÍCULOS DE INSTRUCTORES DE QUÍMICA INDUSTRIAL
6. SERVICIO SANITARIO MIXTO, OFICINA DESEAF (SECRETARÍA EJECUTIVA DE ADMINISTRACIÓN Y FINANZAS)
7. SERVICIO SANITARIO MIXTO, OFICINA DE TESORERÍA

SIMBOLOGÍA DE DESMONTAJE Y DEMOLICIONES
DESMONTAJE DE ELEMENTOS
DEMOLICIÓN DE ELEMENTOS
DEMOLICIÓN DE PISO
EXISTENTE

NOTAS:
1. CONSIDERAR DESMONTAJE DE TODOS LOS APARATOS SANITARIOS EXISTENTES.
2. CONSIDERAR EL DESMONTAJE DE TODAS LAS DIVISIONES DE SANITARIOS EXISTENTES.
3. CONSIDERAR DESMONTAJE DE BALCONERÍA DONDE SE INDIQUE Y EN LAS VENTANAS A INTERVENIR.

N3

MÓDULO ESTE
EDIFICIO No. 3



PROPIETARIO:
UNIVERSIDAD NACIONAL
AUTÓNOMA DE HONDURAS
UNAH

Secretaría Ejecutiva de Administración
de Proyectos de Infraestructura
SEAPI

PROYECTO:
Mejoramiento del Sistema Eléctrico de
Distribución en Baja Tensión, Edificio No.5 y
Readecuación de Servicios Sanitarios y
Sistema de Distribución Eléctrica de los
Edificios No.3 y No. 5, UNAH-VS

UBICACIÓN:
UNAH
VALLE DE SULA
SAN PEDRO SULA, CORTÉS

DISEÑO Y DIGITALIZACIÓN:
ARQ. ARGEN PERDOMO
CAH-1362

REVISÓ:
ARQ. GLENDA XIMARA LAGOS,
COORDINADOR CONTROL DE CALIDAD
CAH-322
ING. IVAN CASTRO SIERRA,
DIRECTOR TÉCNICO DE PROYECTOS
CICH-1174



APROBÓ:
ING. RENÉ ANDRÉS GIRÓN VARGAS,
SECRETARIO EJECUTIVO, SEAPI-UNAH
CICH-5741

CONTENIDO:
PLANTA DE DESMONTAJES Y
DEMOLICIONES TERCER NIVEL,
MÓDULO ESTE

MODIFICACIÓN	FECHA


NOTAS

ESCALA: Como se indica	PLANO: A3-09
FECHA: JUNIO 2025	

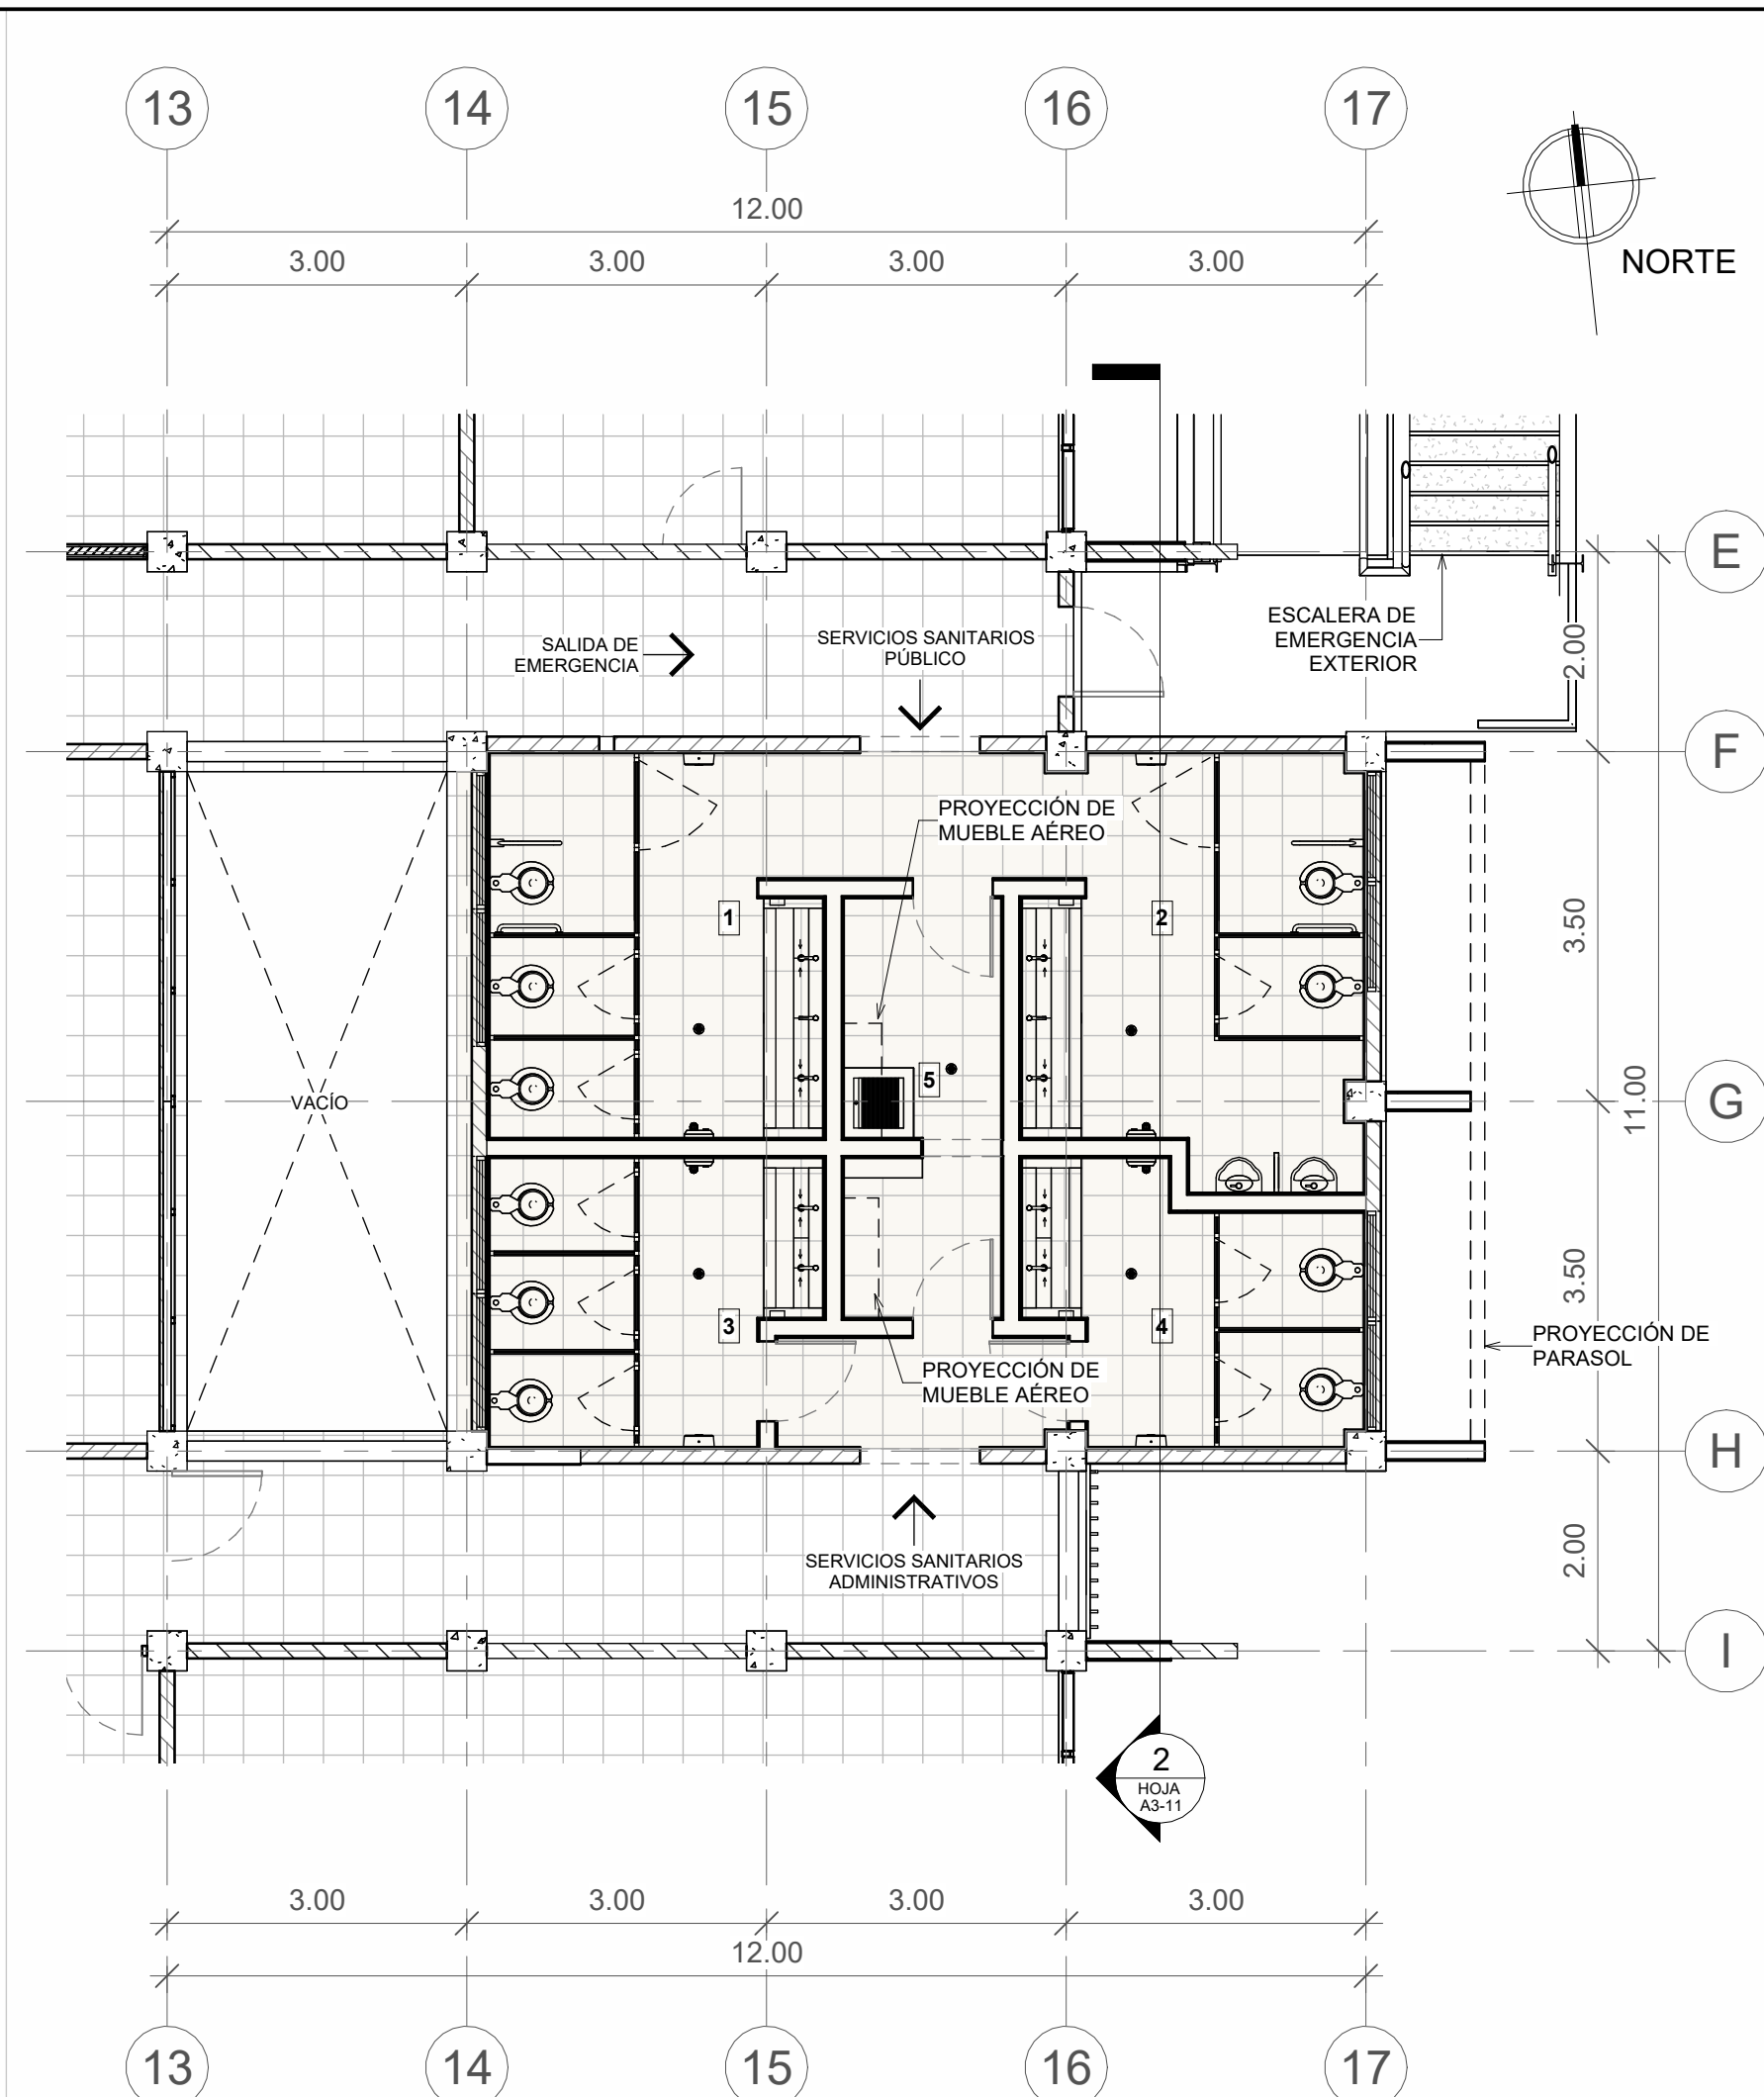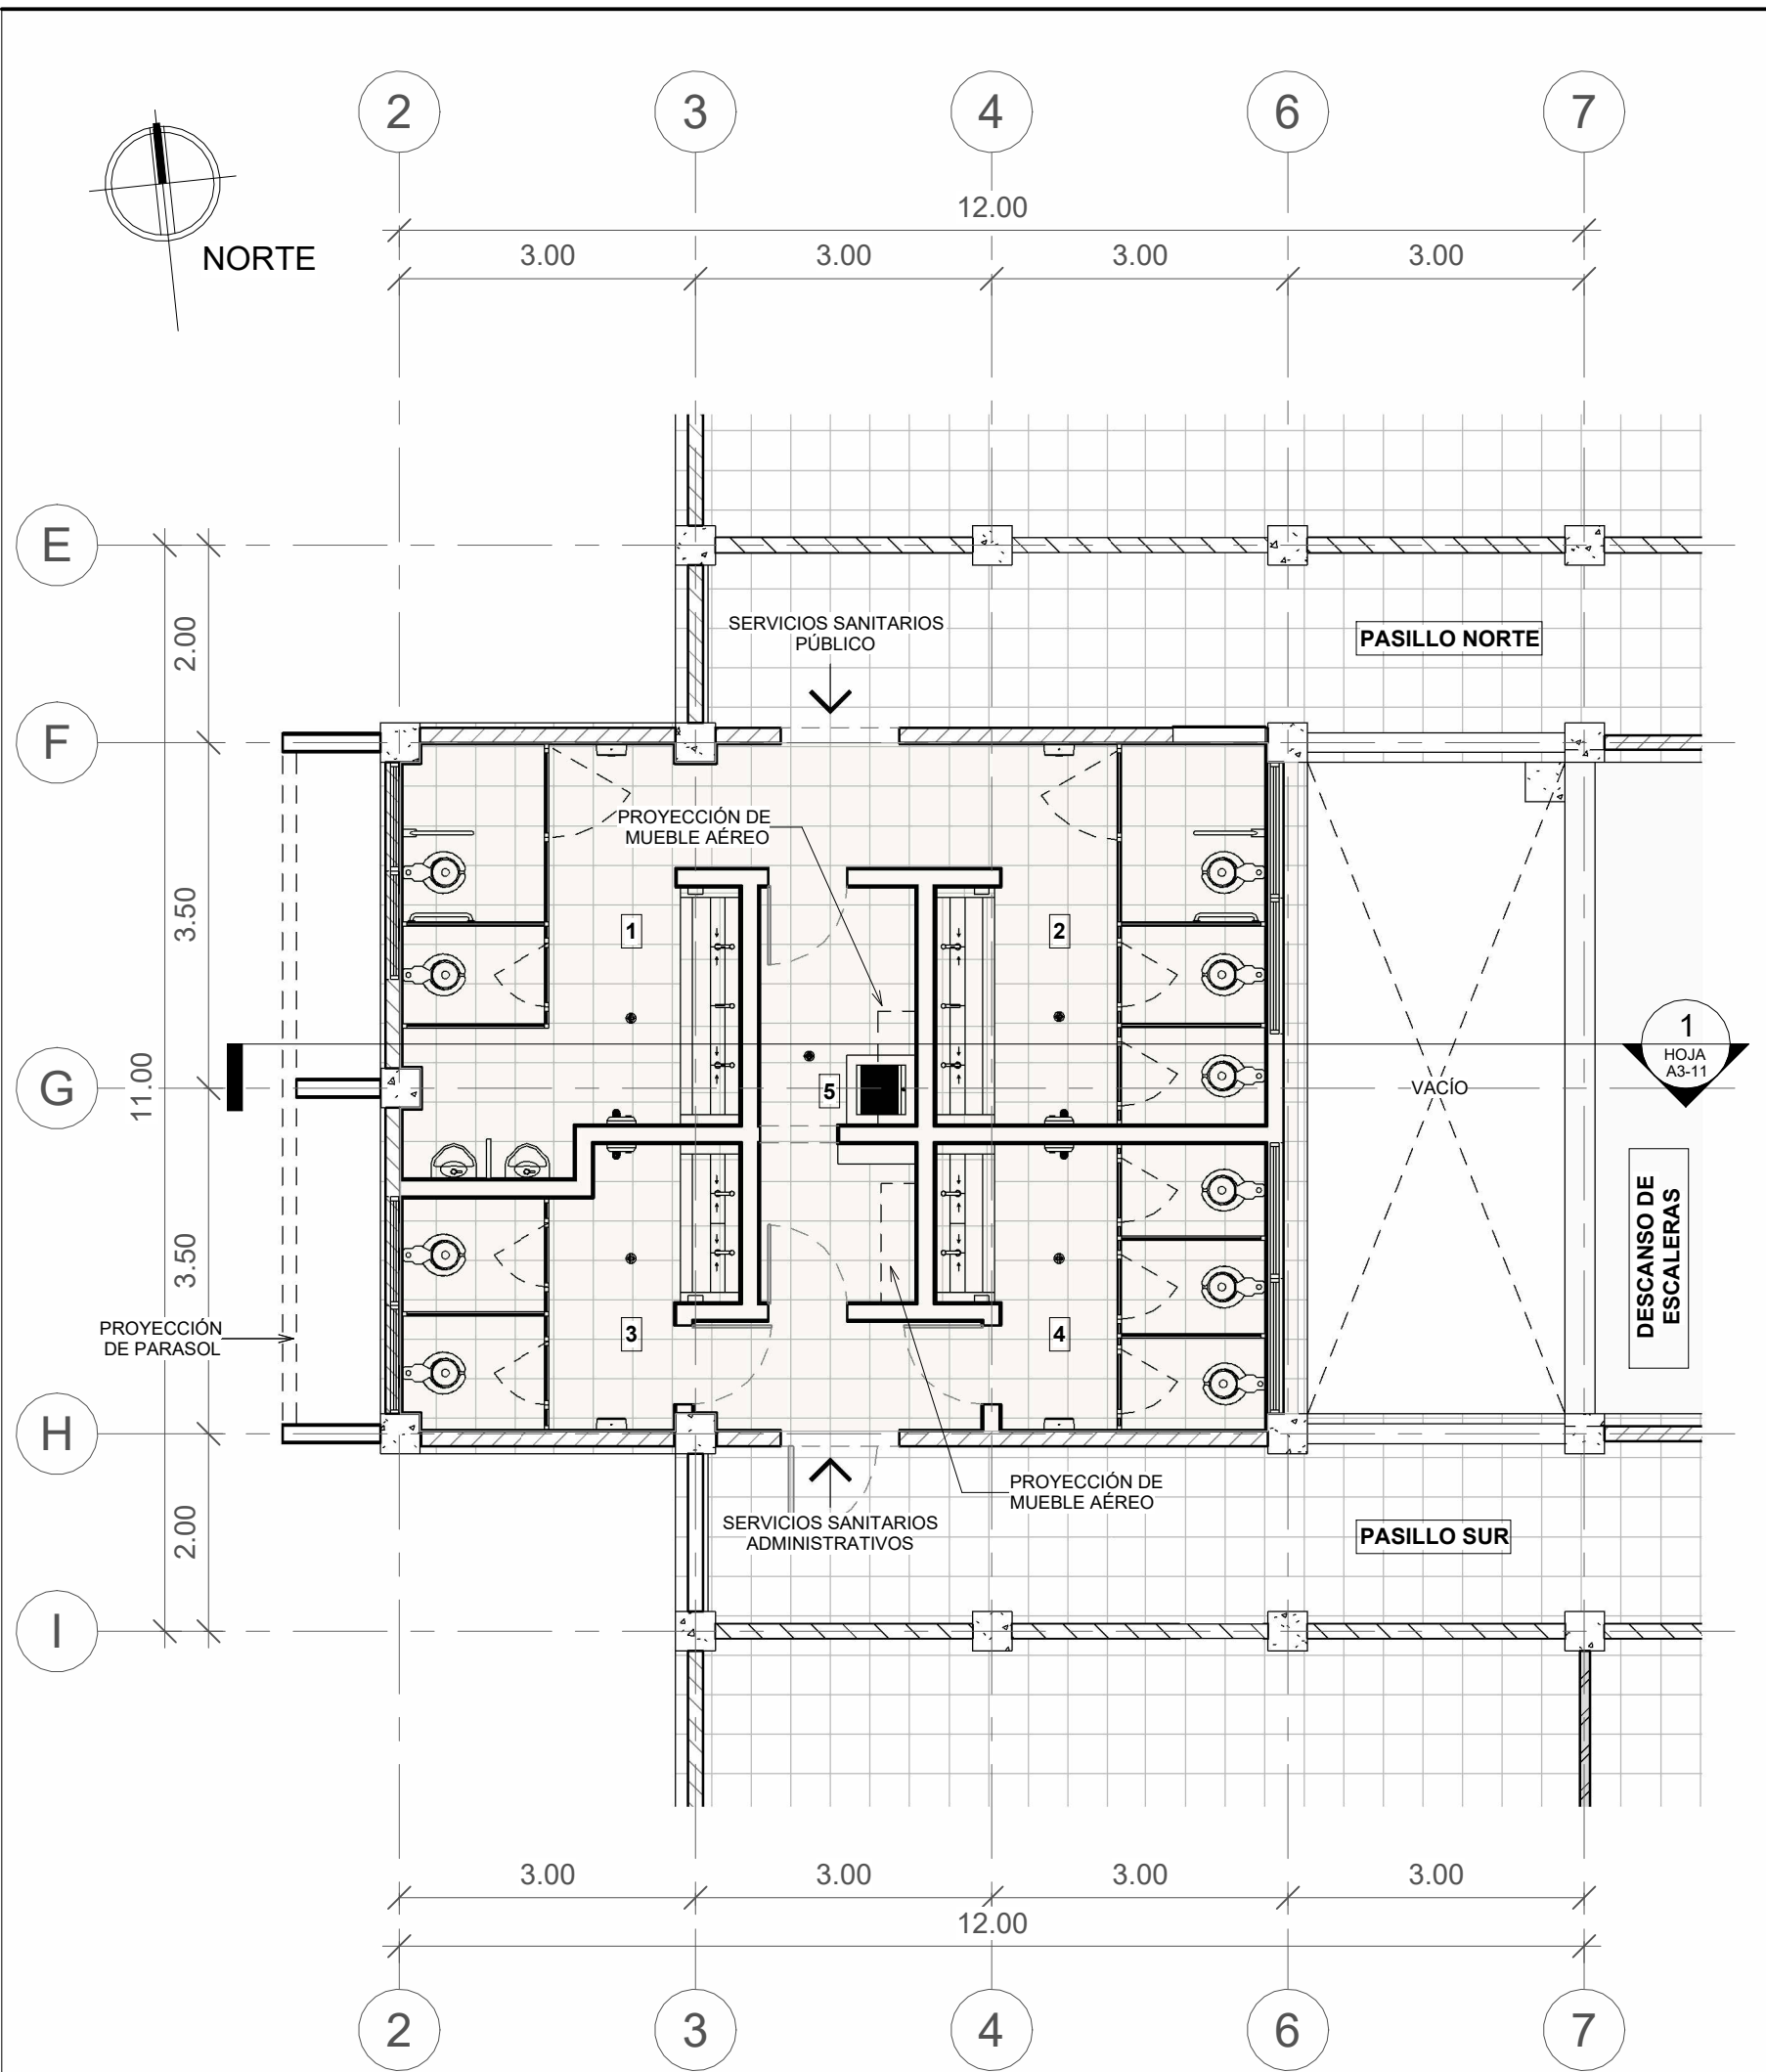

1 **PLANTA ARQUITECTÓNICA TIPO, MÓDULO OESTE** escala: 1 : 75


2 **PLANTA ARQUITECTÓNICA TIPO, MÓDULO ESTE** escala: 1 : 75

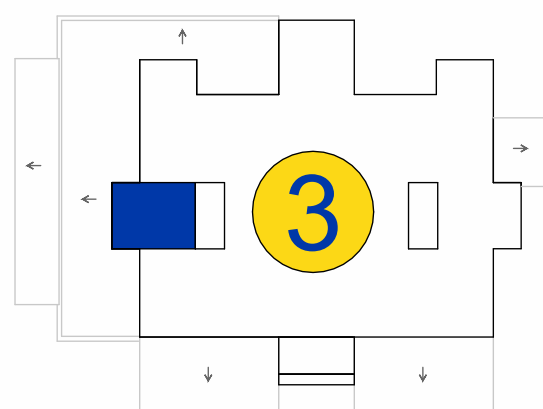

MÓDULO OESTE
EDIFICIO No. 3

SIMBOLOGÍA ESPACIOS

1. SERVICIO SANITARIO PÚBLICO DE HOMBRES
2. SERVICIO SANITARIO PÚBLICO DE MUJERES
3. SERVICIO SANITARIO ADMINISTRATIVO DE HOMBRES
4. SERVICIO SANITARIO ADMINISTRATIVO DE MUJERES
5. ASEO

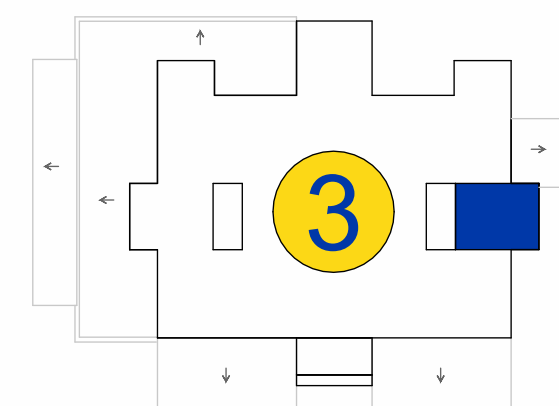

MÓDULO ESTE
EDIFICIO No. 3



PROPIETARIO:
UNIVERSIDAD NACIONAL
AUTÓNOMA DE HONDURAS
UNAH

Secretaría Ejecutiva de Administración
de Proyectos de Infraestructura
SEAPI

PROYECTO:
Mejoramiento del Sistema Eléctrico de
Distribución en Baja Tensión, Edificio No.5 y
Readecuación de Servicios Sanitarios y
Sistema de Distribución Eléctrica de los
Edificios No.3 y No. 5, UNAH-VS

UBICACIÓN:
UNAH
VALLE DE SULA
SAN PEDRO SULA, CORTÉS

DISEÑO Y DIGITALIZACIÓN:
ARQ. ARGEN PERDOMO
CAH-1362

REVISÓ:
ARQ. GLENDA XIOMARA LAGOS,
COORDINADOR CONTROL DE CALIDAD
CAH-322

ING. IVÁN CASTRO SIERRA,
DIRECTOR TÉCNICO DE PROYECTOS
CICH-1174


APROBO:
ING. RENÉ ANDRÉS GIRÓN VARGAS,
SECRETARIO EJECUTIVO, SEAPI-UNAH
CICH-5741

CONTENIDO:
PLANTA ARQUITECTÓNICA TIPO,
MÓDULO ESTE Y OESTE

MODIFICACIÓN	FECHA


NOTAS

ESCALA: Como se indica	PLANO: A3-10
FECHA: JUNIO 2025	

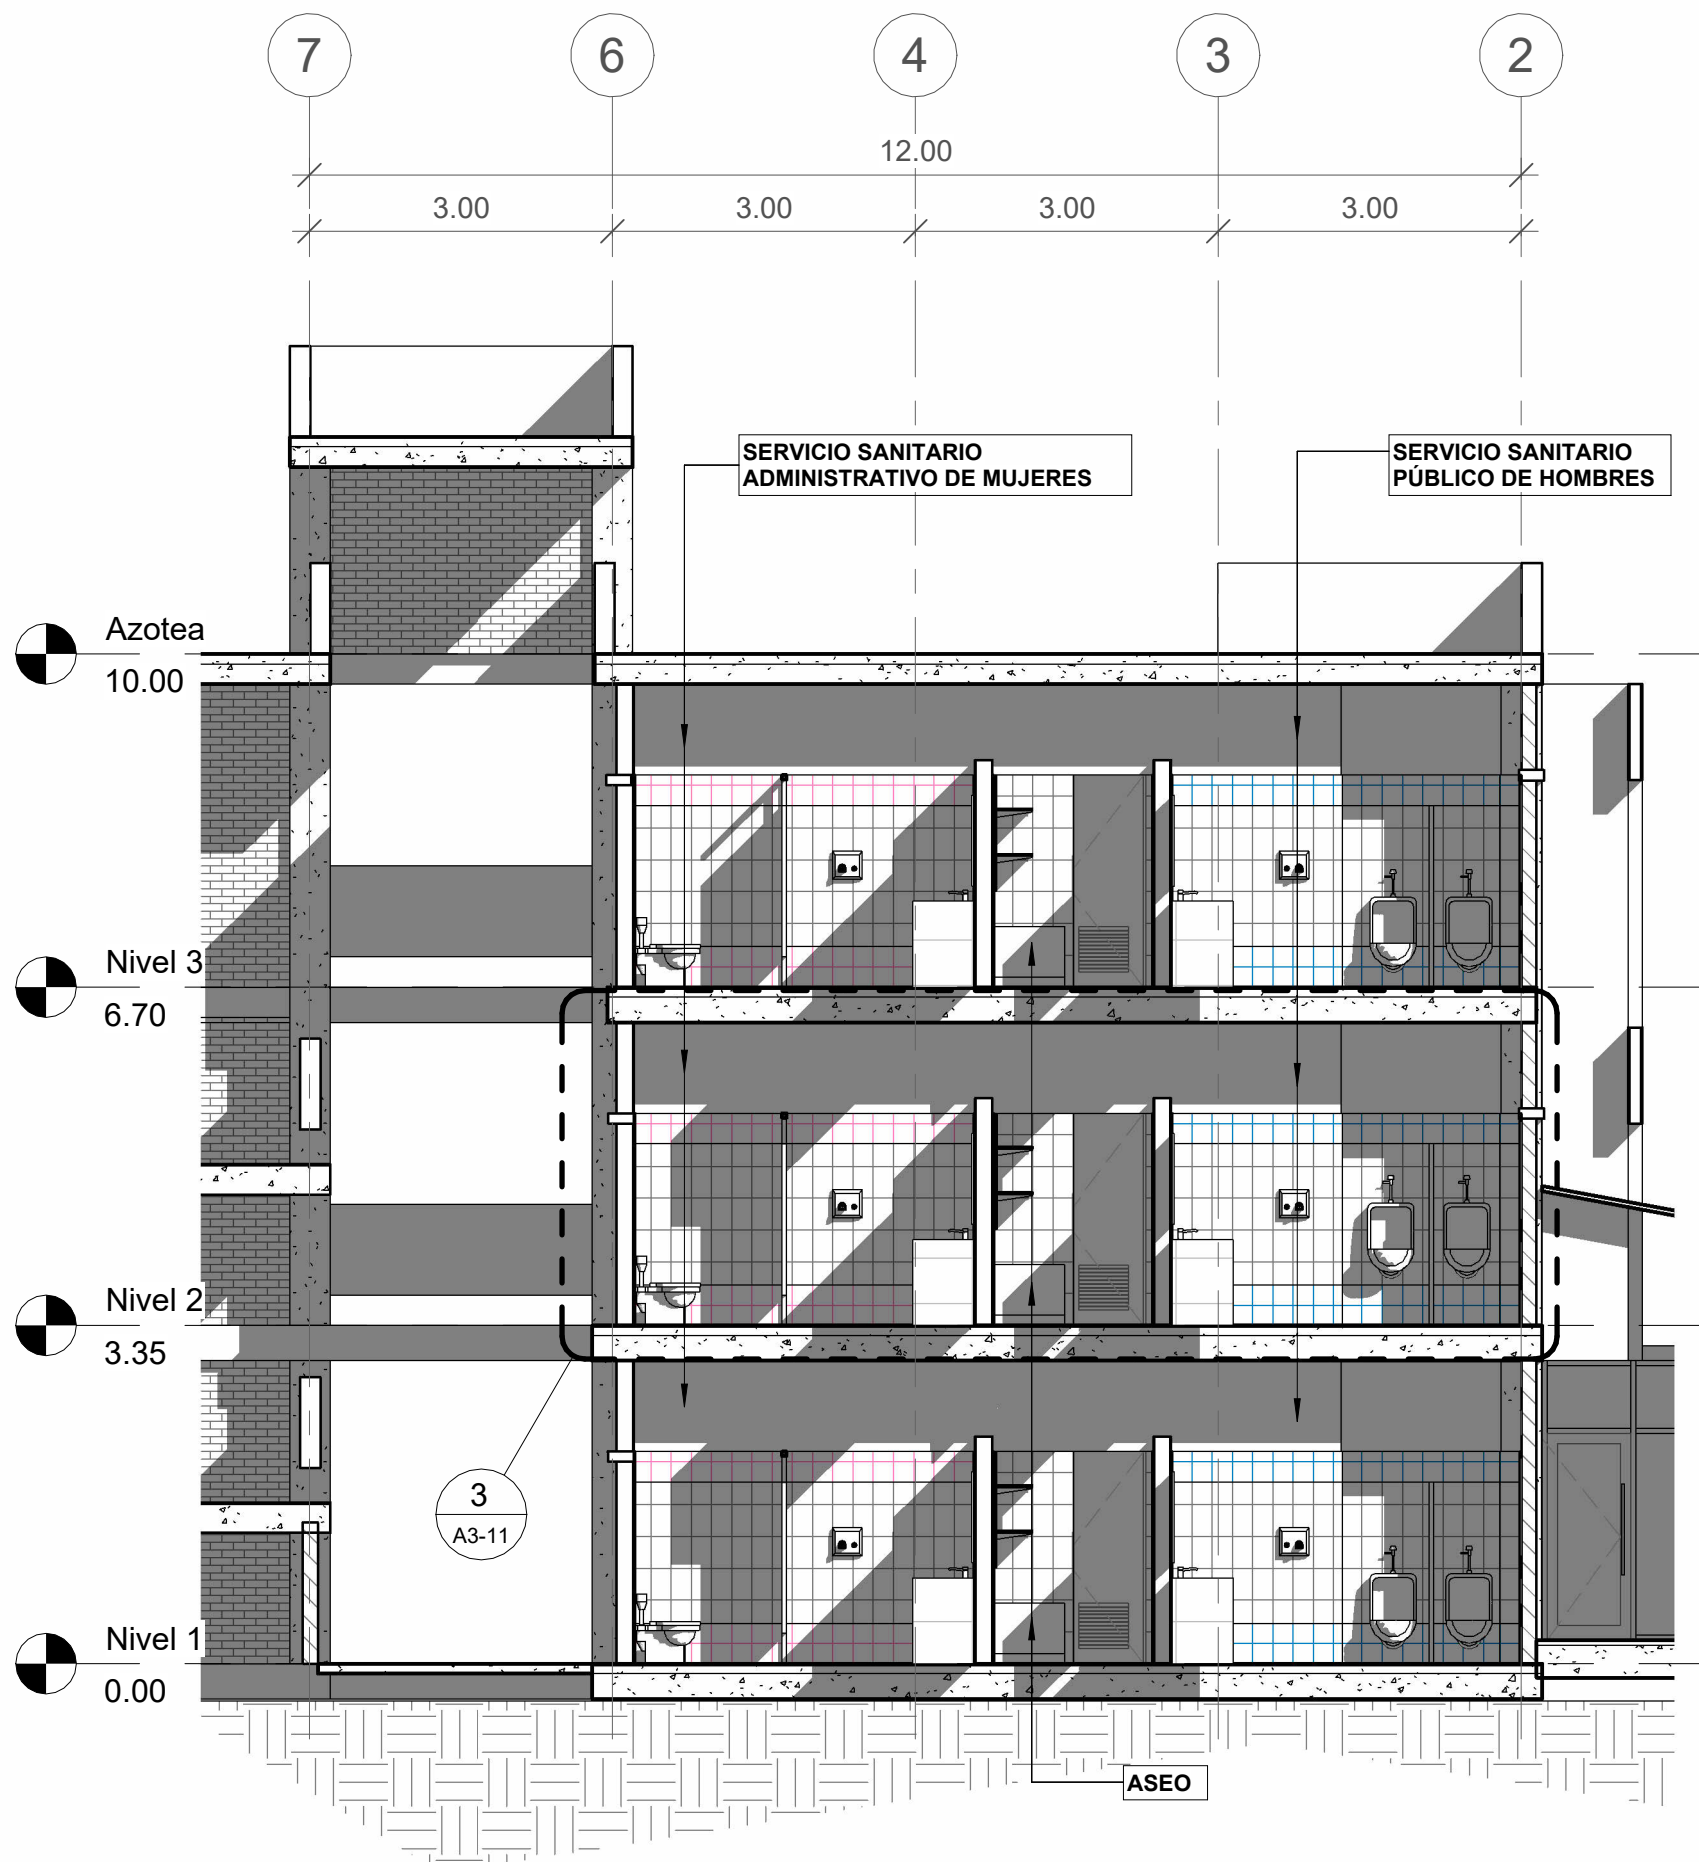


1 Sección Arquitectónica 1

escala: 1 : 75

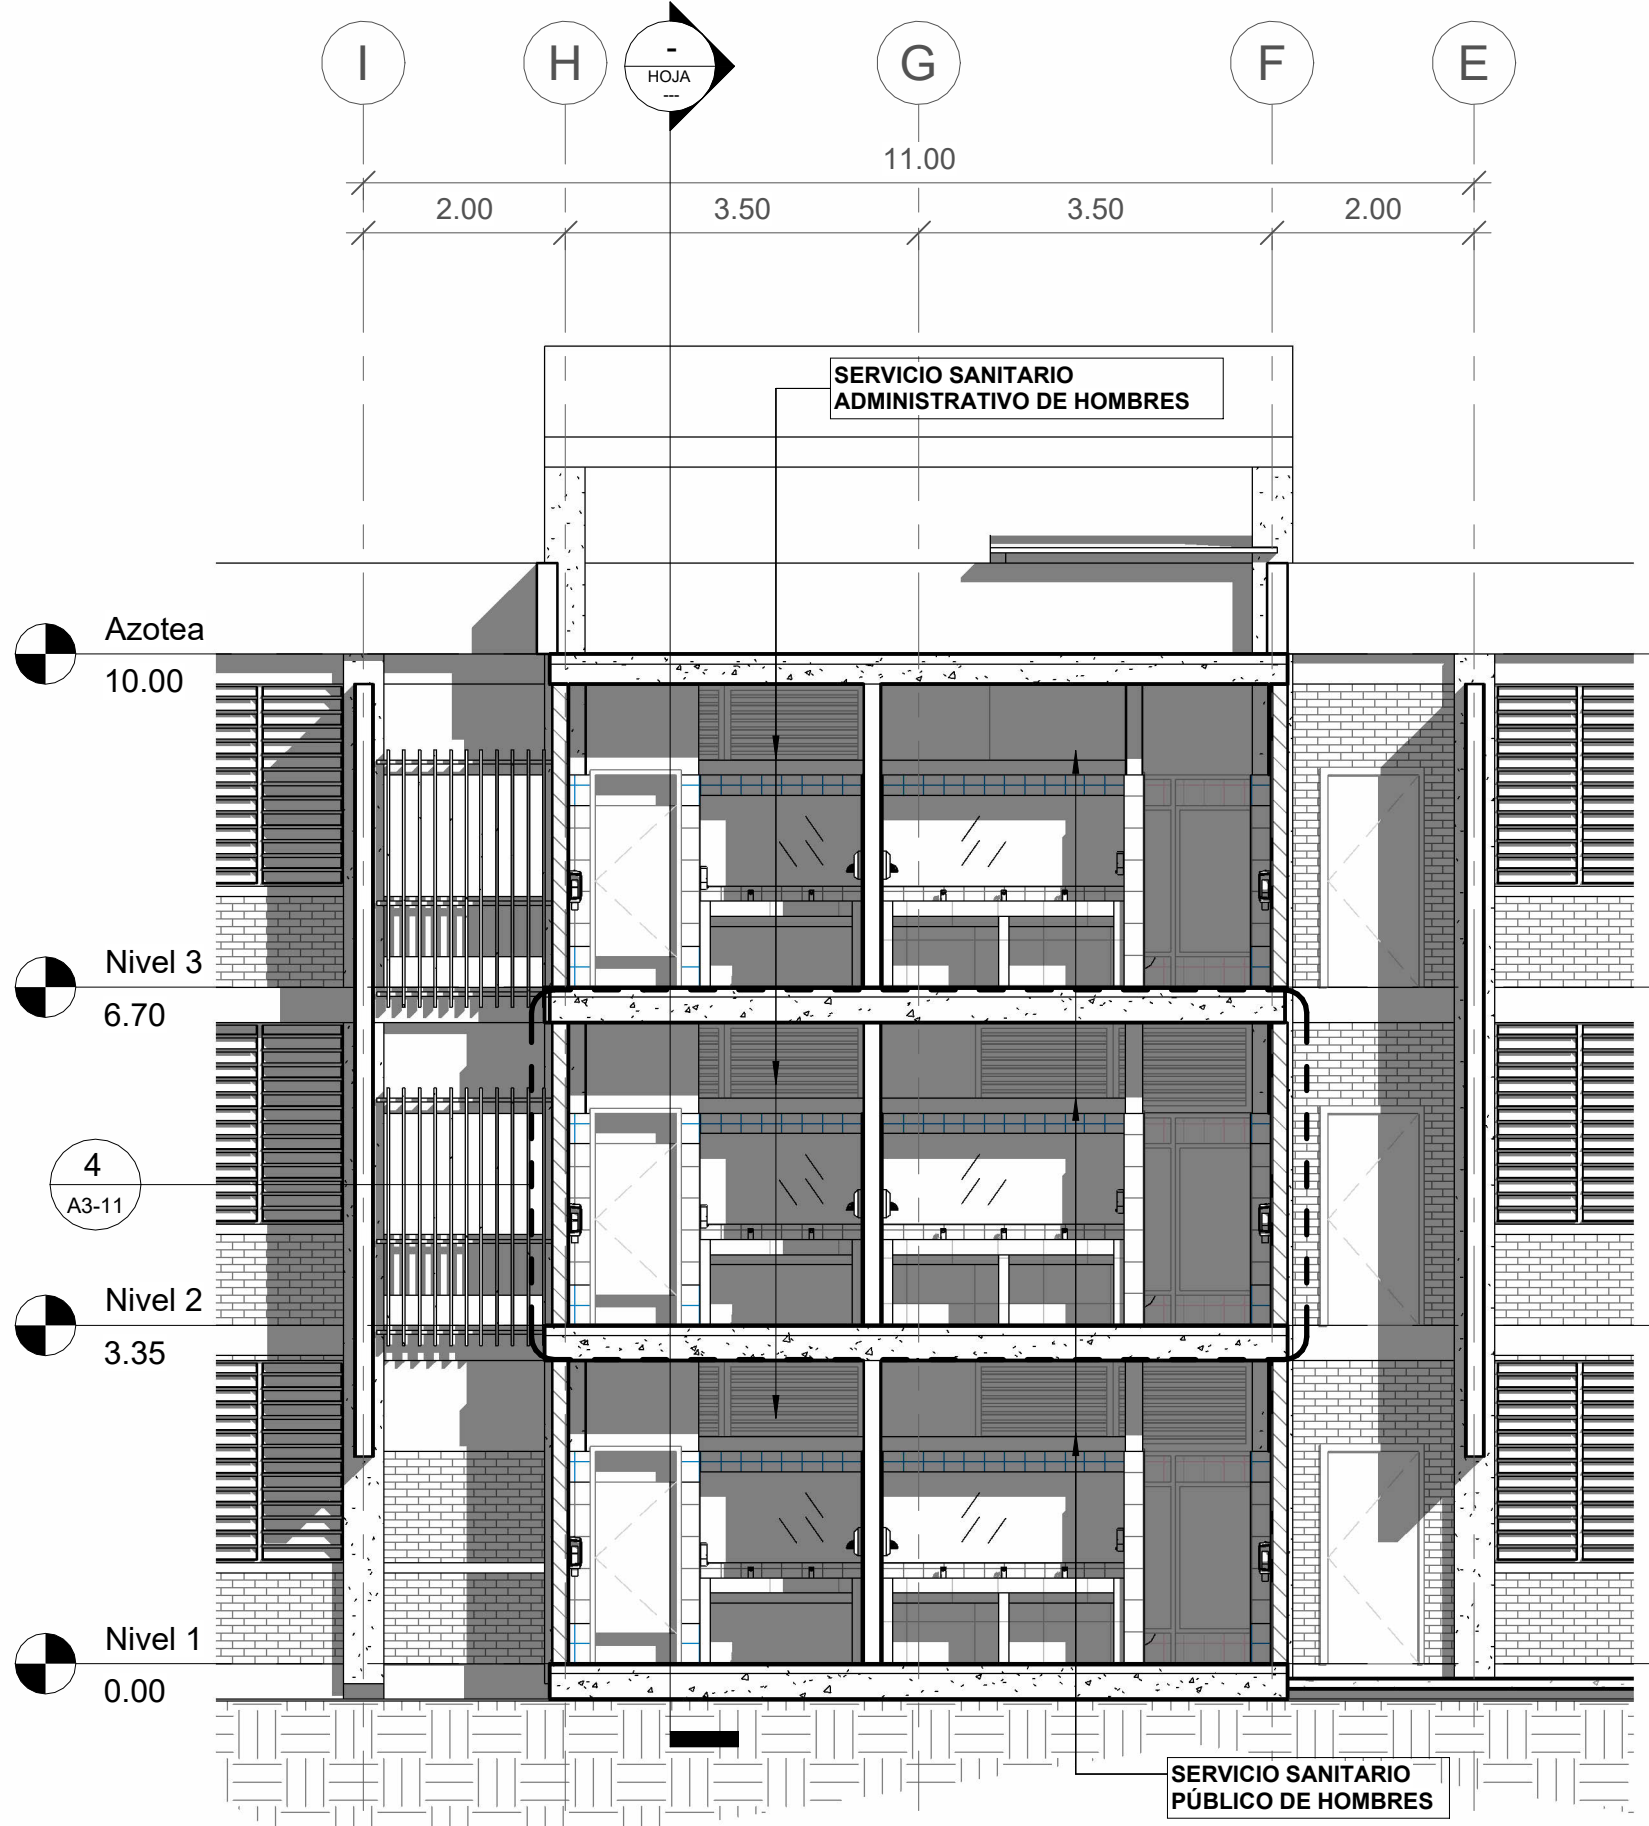


2 Sección Arquitectónica 2

escala: 1 : 75

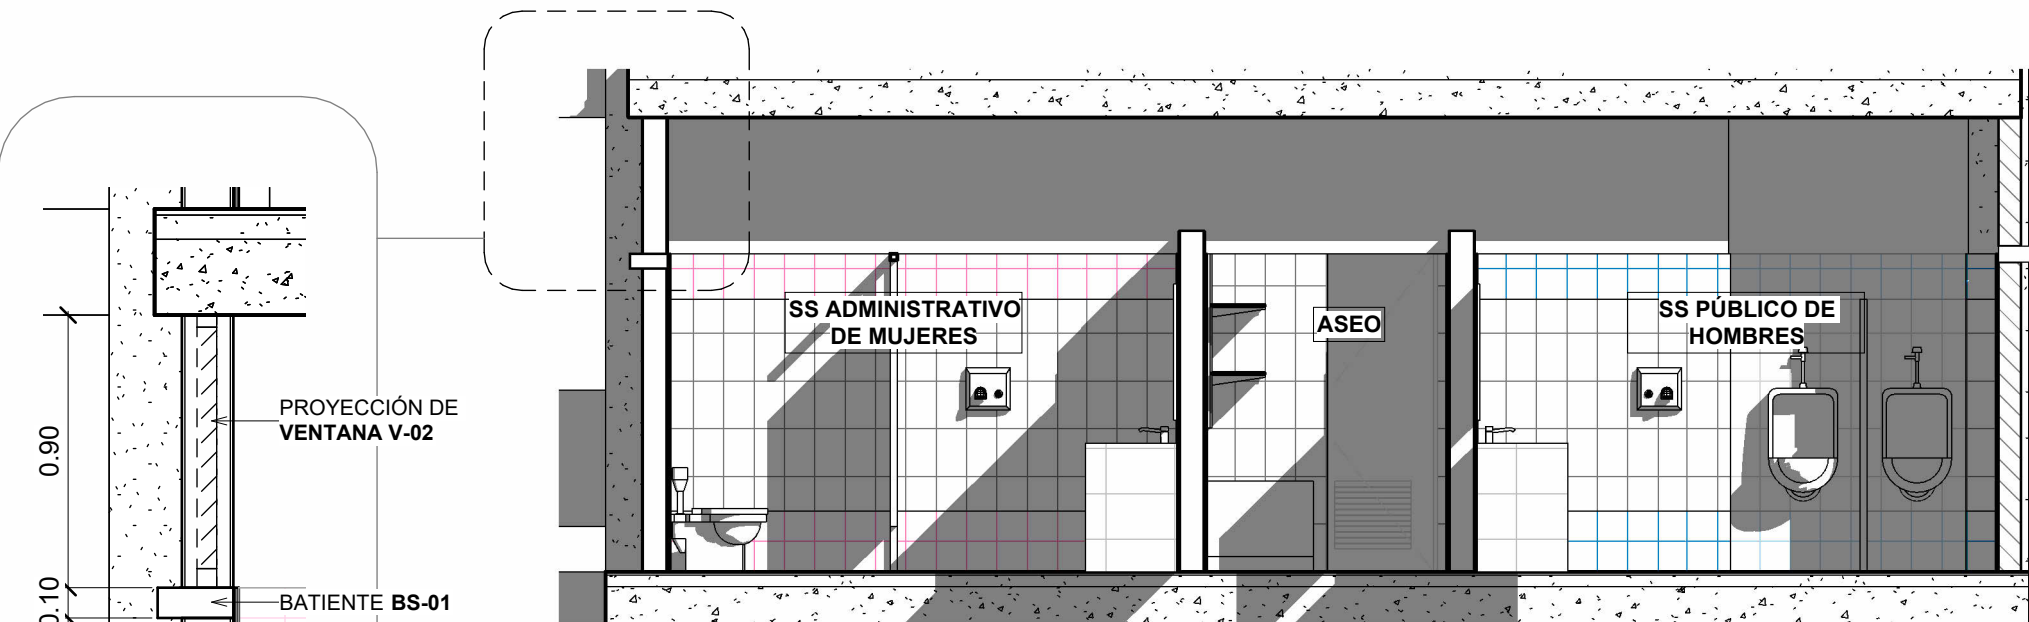

3 Llamada a Detalle - Sección Arquitectónica 1

escala: 1 : 50

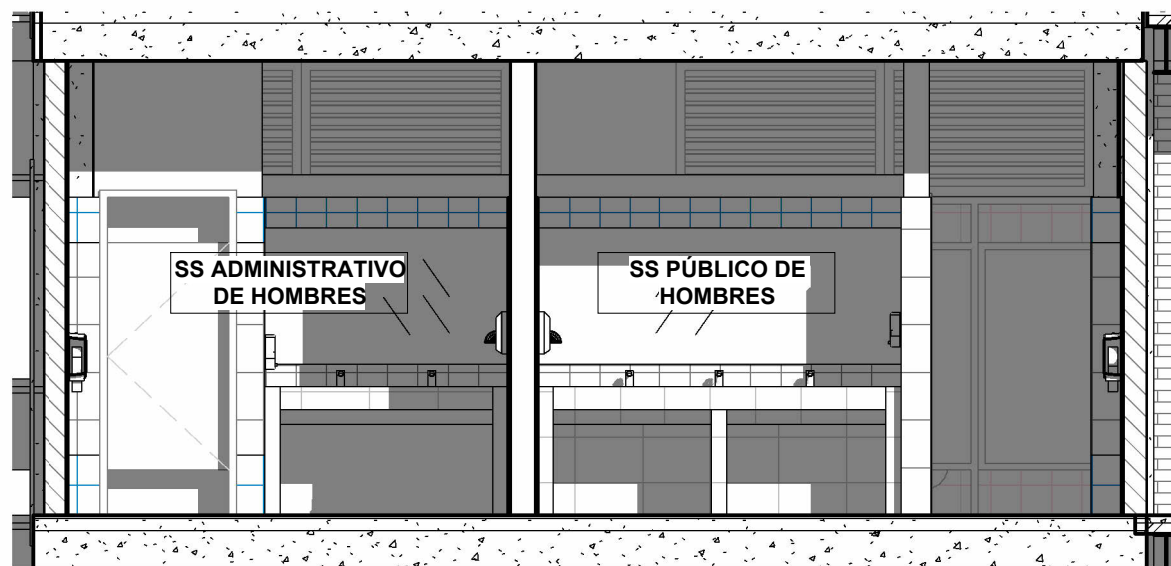

4 Llamada a Detalle - Sección Arquitectónica 2

escala: 1 : 50



PROPIETARIO:
UNIVERSIDAD NACIONAL
AUTÓNOMA DE HONDURAS
UNAH

Secretaría Ejecutiva de Administración
de Proyectos de Infraestructura
SEAPI

PROYECTO:
Mejoramiento del Sistema Eléctrico de
Distribución en Baja Tensión, Edificio No.5 y
Readecuación de Servicios Sanitarios y
Sistema de Distribución Eléctrica de los
Edificios No.3 y No. 5, UNAH-VS

UBICACIÓN:
UNAH
VALLE DE SULA
SAN PEDRO SULA, CORTÉS

DISEÑO Y DIGITALIZACIÓN:
ARQ. ARGEN PERDOMO
CAH-1362

REVISÓ:
ARQ. GLENDA XIOMARA LAGOS,
COORDINADOR CONTROL DE CALIDAD
CAH-322
ING. IVÁN CASTRO SIERRA,
DIRECTOR TÉCNICO DE PROYECTOS
CICH-1174


APROBÓ:
ING. RENÉ ANDRÉS GIRÓN VARGAS,
SECRETARIO EJECUTIVO, SEAPI-UNAH
CICH-5741

CONTENIDO:
SECCIONES ARQUITECTÓNICAS 1 Y
2, MÓDULO ESTE Y OESTE

MODIFICACIÓN	FECHA

NOTAS

ESCALA: Como se indica	PLANO: A3-11
FECHA: JUNIO 2025	

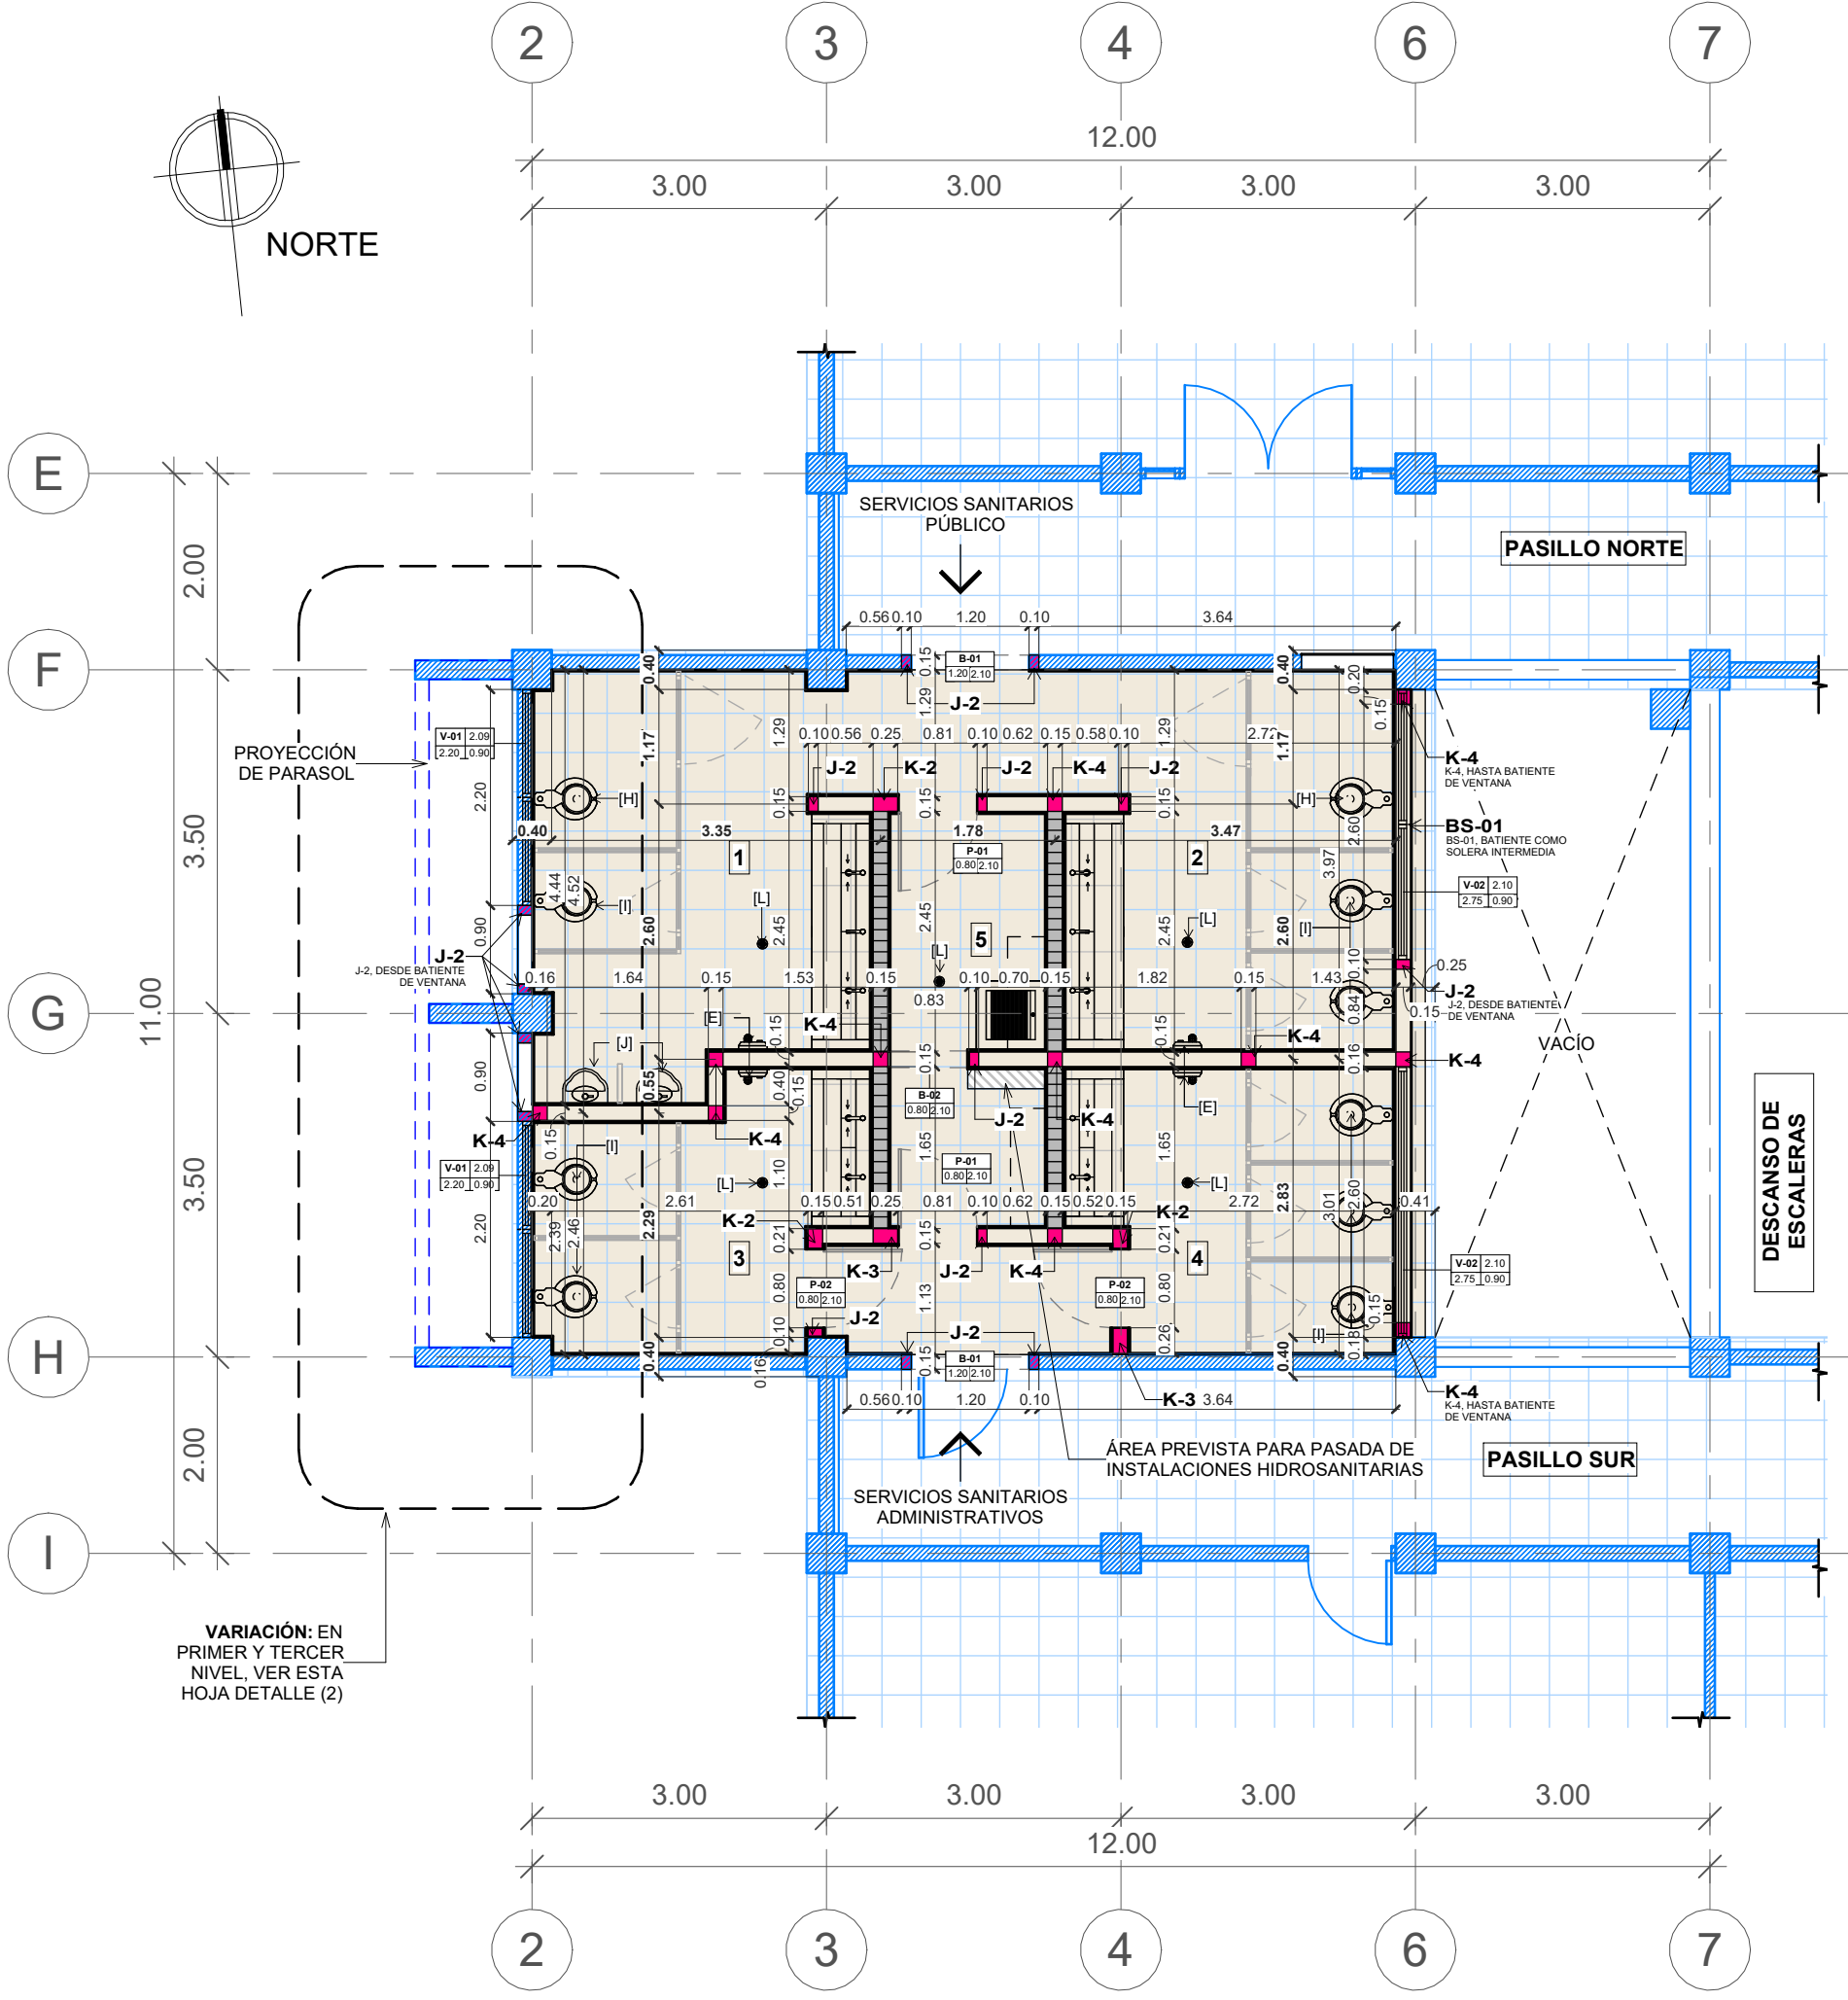

1 PLANTA CONSTRUCTIVA TIPO
NIVEL 1, 2 Y 3, MÓDULO OESTE

escala: 1 : 75

SIMBOLOGÍA ESPACIOS

- 1. SERVICIO SANITARIO PÚBLICO DE HOMBRES
- 2. SERVICIO SANITARIO PÚBLICO DE MUJERES
- 3. SERVICIO SANITARIO ADMINISTRATIVO DE HOMBRES
- 4. SERVICIO SANITARIO ADMINISTRATIVO DE MUJERES
- 5. ASEO


SIMBOLOGÍA APARATOS Y ACCESORIOS

- [E] SECADOR ELÉCTRICO DE MANOS
- [H] INODORO TIPO FLUXÓMETRO (ESPECIAL)
- [I] INODORO TIPO FLUXÓMETRO
- [J] URINARIO TIPO FLUXÓMETRO
- [L] COLADERA DE PISO
- MF-01 Y MF-03 MUEBLE DE LAVAMANOS
- MF-04 Y MF-05 MUEBLE EN ASEO


SIMBOLOGÍA PAREDES

- EXISTENTE
- PARED DE BLOQUE DE CONCRETO DE 6" A CONSTRUIR
- PARED DE BLOQUE DE CONCRETO DE 6" A CONSTRUIR, H= 2.25 M
- PARED DE YESO RESISTENTE A LA HUMEDAD A CONSTRUIR
- JAMBA / CASTILLO A CONSTRUIR

SIMBOLOGÍA PUERTAS/ BOQUETES

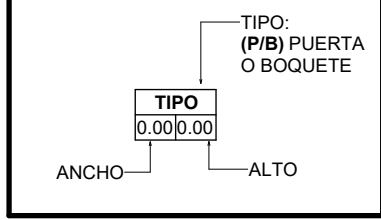


SIMBOLOGÍA VENTANAS

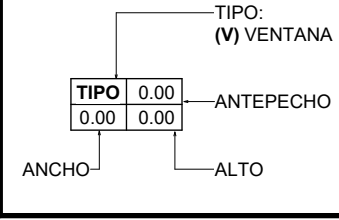


NOTAS:

1. VER HOJA A-04, DETALLES CONSTRUCTIVOS DE PAREDES, CASTILLOS, SOLERAS Y DEMÁS ELEMENTOS ESTRUCTURALES.
2. VER HOJA A-02 Y A-03, DETALLES CONSTRUCTIVOS DE PILETA Y MUEBLES FIJOS DE LAVAMANOS MF-01 Y MF-03.
3. VER HOJA A-05, DETALLES CONSTRUCTIVOS GENERALES DE ACABADOS Y APARATOS DE SERVICIOS SANITARIOS.
4. VER HOJA A-06, DETALLE DE PUERTAS Y VENTANAS.
5. VER HOJA A-07, DETALLE DE MOBILIARIO FIJO MF-04 Y MF-05.

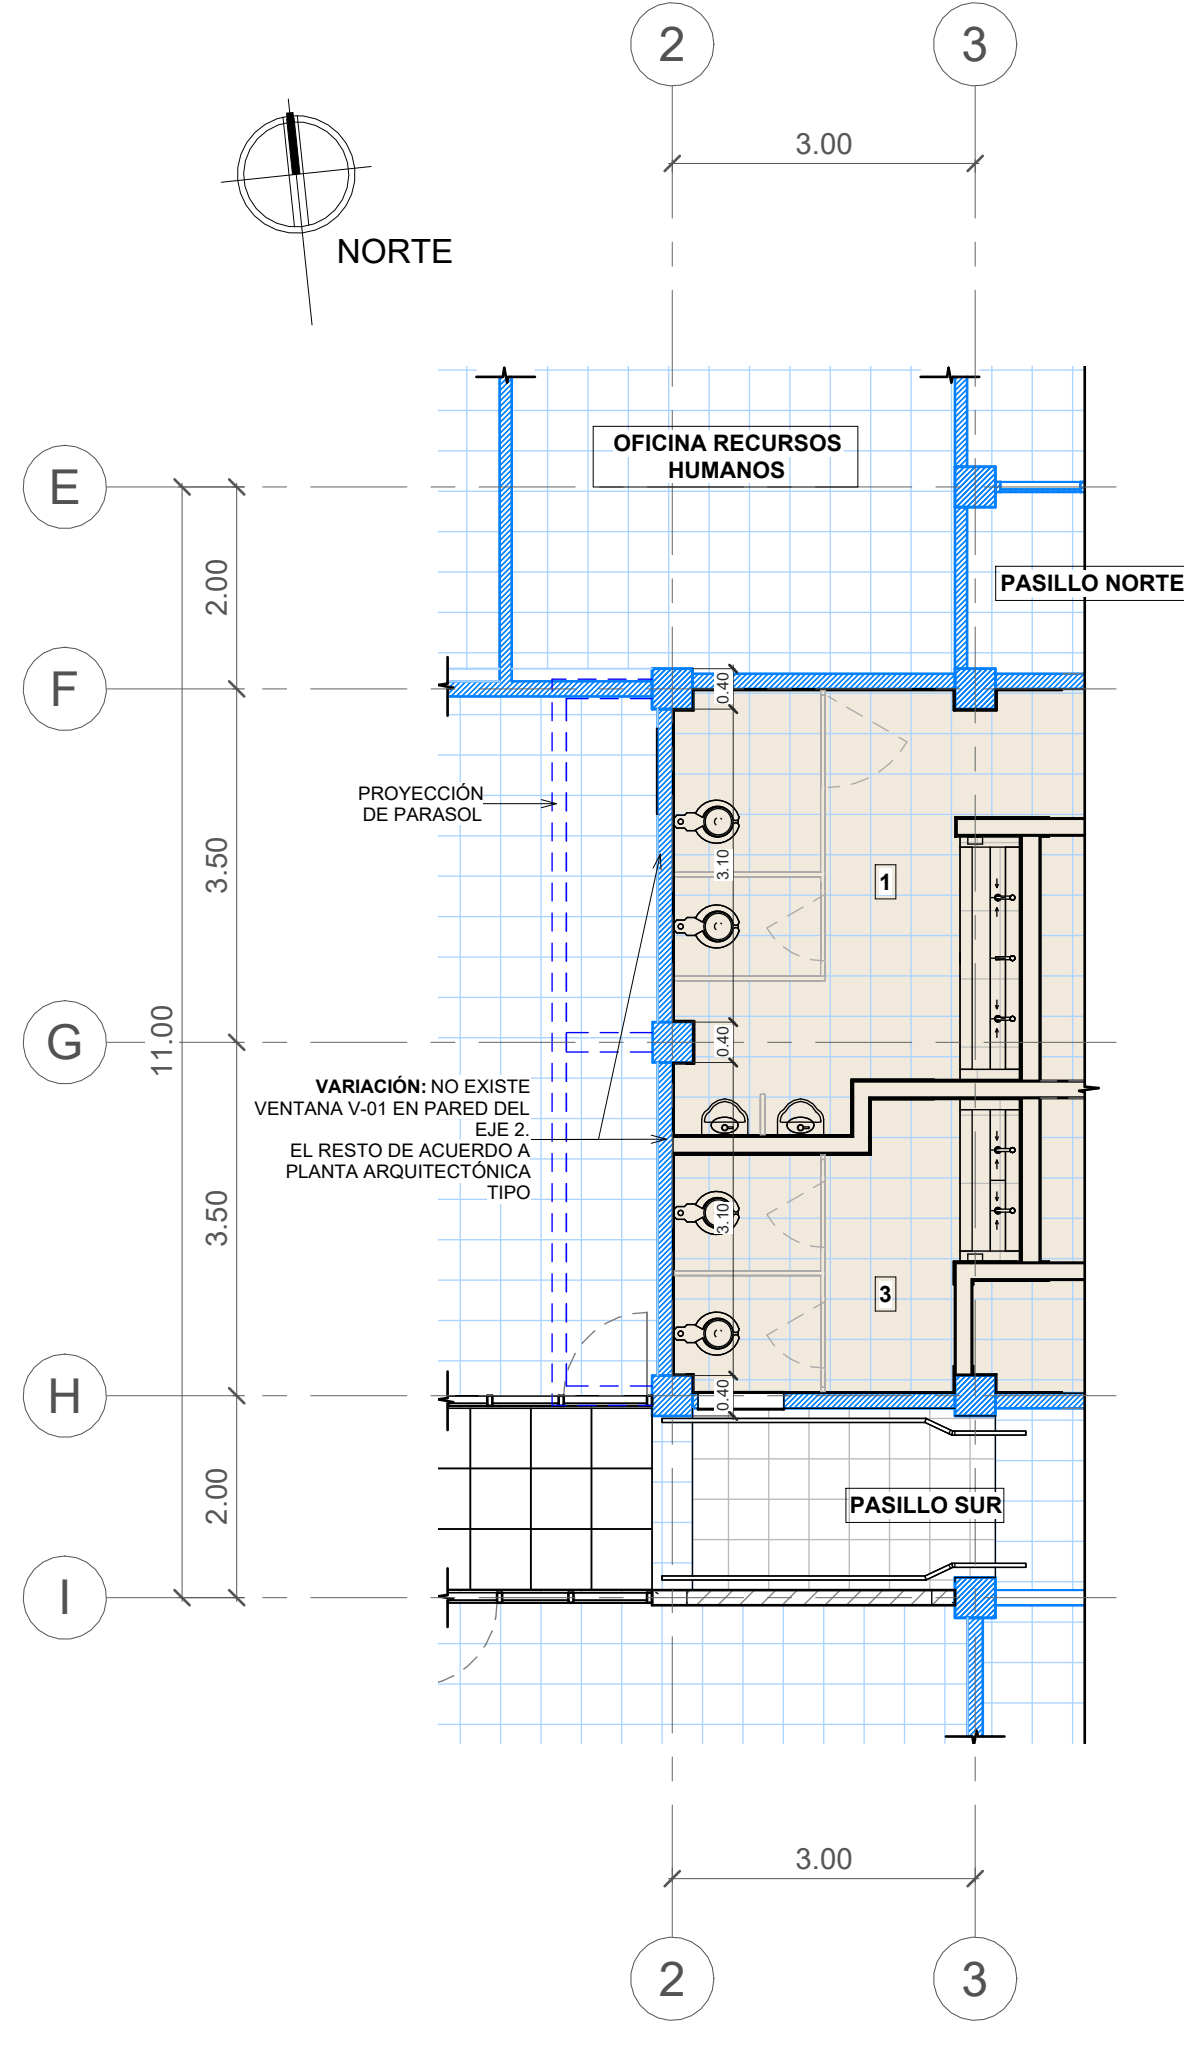


2 VARIACIÓN DE PLANTA
CONSTRUCTIVA NIVEL 1, MÓDULO OESTE

escala: 1 : 75

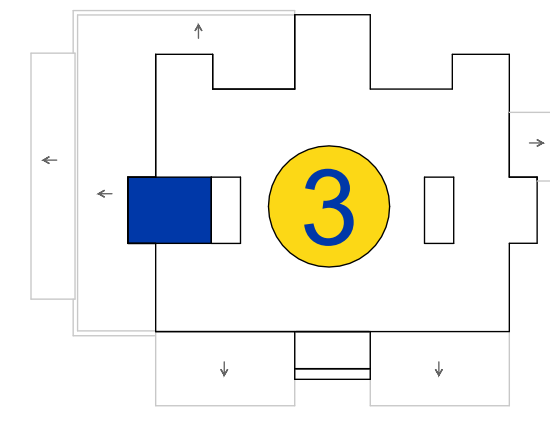

MÓDULO OESTE
EDIFICIO No. 3

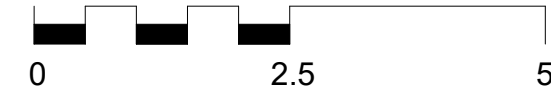

PROPIETARIO:
UNIVERSIDAD NACIONAL
AUTÓNOMA DE HONDURAS
UNAH

Secretaría Ejecutiva de Administración
de Proyectos de Infraestructura
SEAPI

PROYECTO:
Mejoramiento del Sistema Eléctrico de
Distribución en Baja Tensión, Edificio No.5 y
Readecuación de Servicios Sanitarios y
Sistema de Distribución Eléctrica de los
Edificios No.3 y No. 5, UNAH-VS

UBICACIÓN:
UNAH
VALLE DE SULA
SAN PEDRO SULA, CORTÉS

DISEÑO Y DIGITALIZACIÓN:
ARG. ARGEN PERDOMO
CAH-1362

REVISÓ:
ARG. GLENDA XIOMARA LAGOS,
COORDINADOR CONTROL DE CALIDAD
CAH-322
ING. IVAN CASTRO SIERRA,
DIRECTOR TÉCNICO DE PROYECTOS
CICH-1174

APROBO:
ING. RENÉ ANDRÉS GIRÓN VARGAS,
SECRETARIO EJECUTIVO, SEAPI-UNAH
CICH-5741

CONTENIDO:
PLANTA CONSTRUCTIVA TIPO NIVEL
1, 2 Y 3, MÓDULO OESTE


MODIFICACIÓN	FECHA

NOTAS

ESCALA:
Como se indica

PLANO:
A3-12

FECHA:
JUNIO 2025

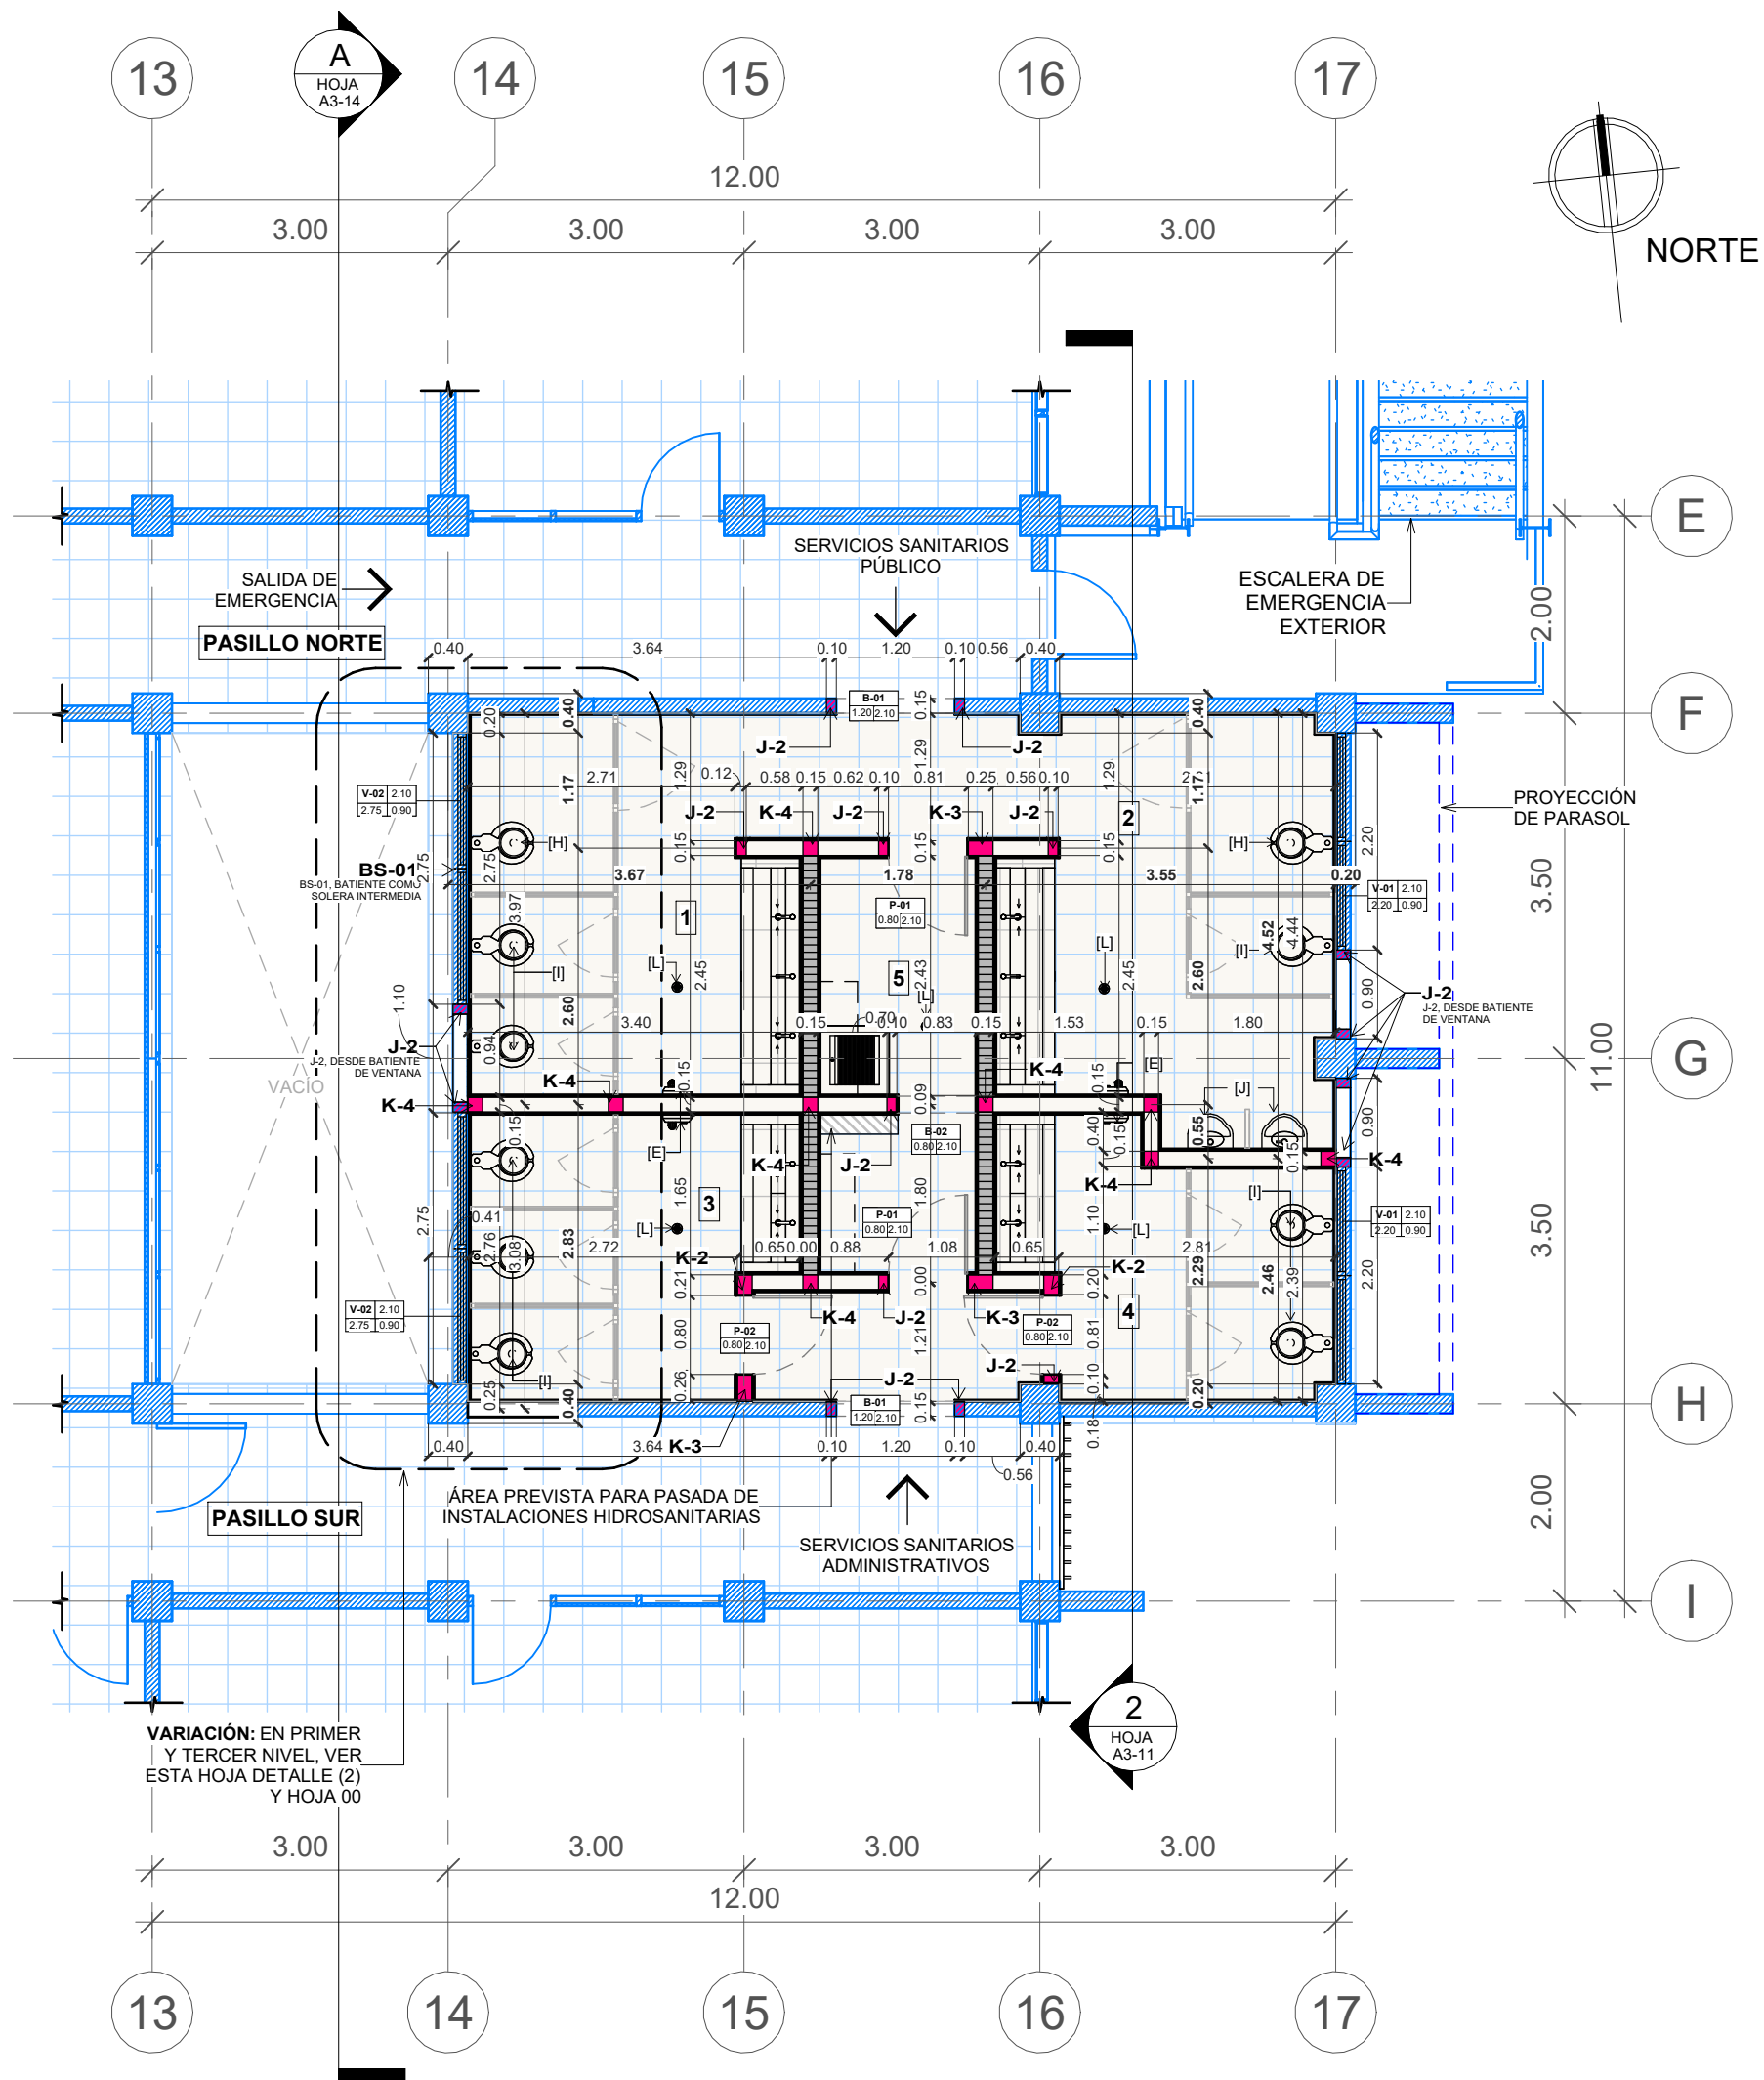

1 PLANTA CONSTRUCTIVA TIPO
NIVEL 1, 2 Y 3, MÓDULO ESTE

escala: 1 : 75

SIMBOLOGÍA ESPACIOS

- SERVICIO SANITARIO PÚBLICO DE HOMBRES
- SERVICIO SANITARIO PÚBLICO DE MUJERES
- SERVICIO SANITARIO ADMINISTRATIVO DE HOMBRES
- SERVICIO SANITARIO ADMINISTRATIVO DE MUJERES
- ASEO

SIMBOLOGÍA APARATOS Y ACCESORIOS

- [E] SECADOR ELÉCTRICO DE MANOS
[H] INODORO TIPO FLUXÓMETRO (ESPECIAL)
[I] INODORO TIPO FLUXÓMETRO
[J] URINARIO TIPO FLUXÓMETRO
[L] COLADERA DE PISO
MF-01 Y MF-03 MUEBLE DE LAVAMANOS
MF-04 Y MF-05 MUEBLE EN ASEO

SIMBOLOGÍA PAREDES

- EXISTENTE
PARED DE BLOQUE DE CONCRETO DE 6" A CONSTRUIR
PARED DE BLOQUE DE CONCRETO DE 6" A CONSTRUIR, H= 2.25 M
PARED DE YESO RESISTENTE A LA HUMEDAD A CONSTRUIR
JAMBA / CASTILLO A CONSTRUIR

SIMBOLOGÍA PUERTAS/ BOQUETES


- TIPO: (P/B) PUERTA O BOQUETE
TIPO: 0.00/0.00
ANCHO ALTO

SIMBOLOGÍA VENTANAS

- TIPO: (V) VENTANA
TIPO: 0.00/0.00 ANTEPECHO
ANCHO ALTO


NOTAS:

- VER HOJA A-04, DETALLES CONSTRUCTIVOS DE PAREDES, CASTILLOS, SOLERAS Y DEMÁS ELEMENTOS ESTRUCTURALES.
- VER HOJA A-02 Y A-03, DETALLES CONSTRUCTIVOS DE PILETA Y MUEBLES FIJOS DE LAVAMANOS MF-01 Y MF-03.
- VER HOJA A-05, DETALLES CONSTRUCTIVOS GENERALES DE ACABADOS Y APARATOS Y VENTANAS SANITARIOS.
- VER HOJA A-06, DETALLE DE PUERTAS Y VENTANAS.
- VER HOJA A-07, DETALLE DE MOBILIARIO FIJO MF-04 Y MF-05.

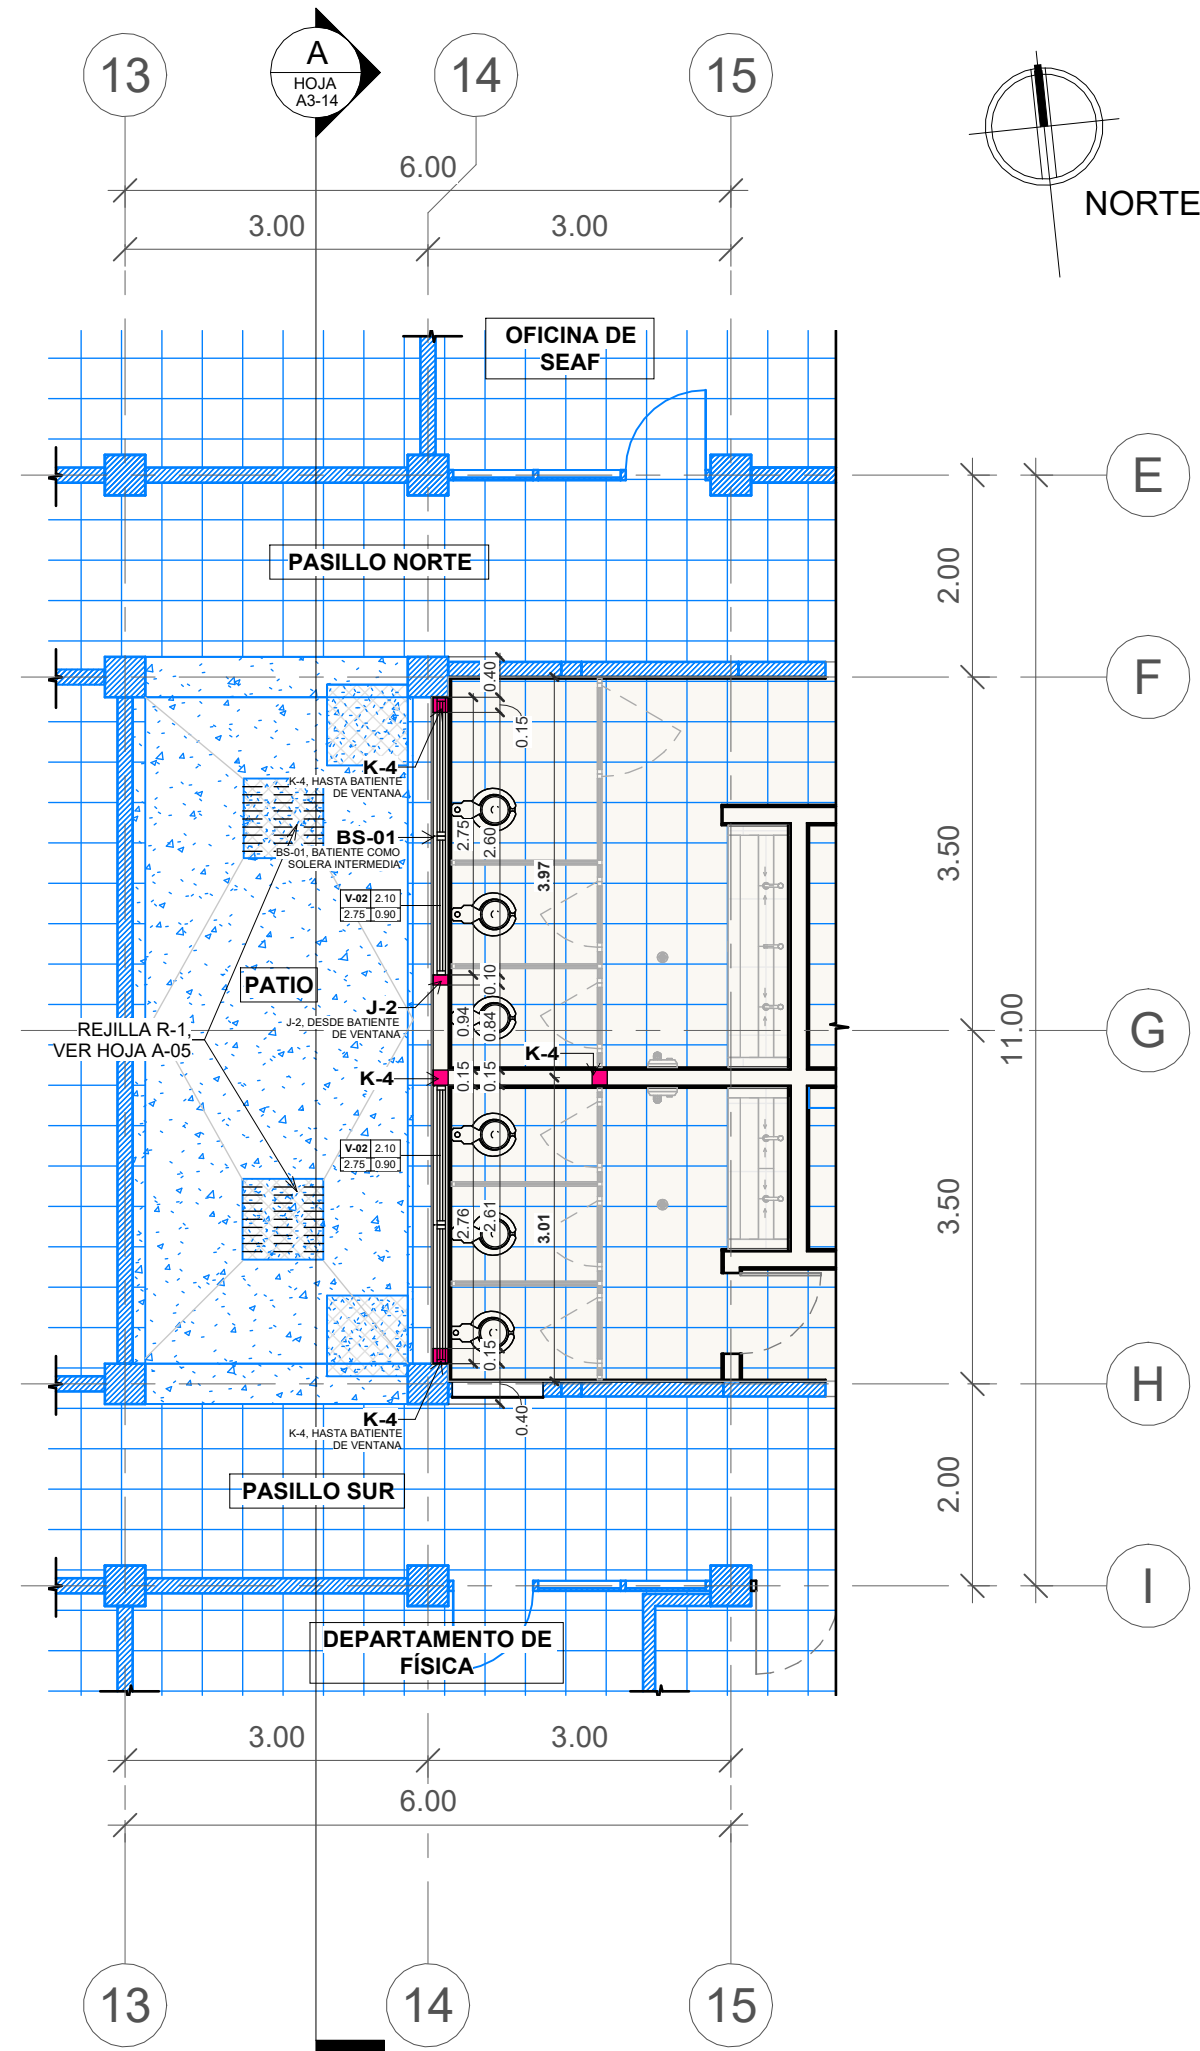

2 VARIACIÓN, PLANTA CONSTRUCTIVA
NIVEL 1, MÓDULO ESTE

escala: 1 : 75

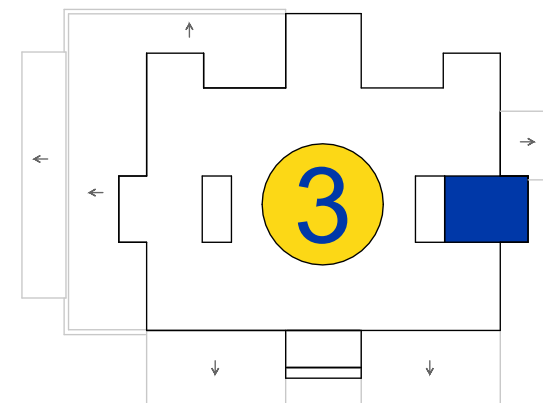

MÓDULO ESTE
EDIFICIO No. 3



PROPIETARIO:

UNIVERSIDAD NACIONAL
AUTÓNOMA DE HONDURAS
UNAH

Secretaría Ejecutiva de Administración
de Proyectos de Infraestructura
SEAPI

PROYECTO:

Mejoramiento del Sistema Eléctrico de
Distribución en Baja Tensión, Edificio No.5 y
Readecuación de Servicios Sanitarios y
Sistema de Distribución Eléctrica de los
Edificios No.3 y No. 5, UNAH-VS

UBICACIÓN:

UNAH
VALLE DE SULA
SAN PEDRO SULA, CORTÉS

DISEÑO Y DIGITALIZACIÓN:

ARQ. ARGEN PERDOMO
CAH-1362

REVISÓ:

ARQ. GLENDA XIOMARA LAGOS
COORDINADOR CONTROL DE CALIDAD
CAH-322

ING. IVÁN CASTRO SIERRA
DIRECTOR TÉCNICO DE PROYECTOS
CICH-1174

APROBÓ:

ING. RENÉ ANDRÉS GIRÓN VARGAS,
SECRETARIO EJECUTIVO, SEAPI-UNAH
CICH-5741

CONTENIDO:

PLANTA CONSTRUCTIVA TIPO, NIVEL
1,2 Y 3, MÓDULO ESTE

MODIFICACIÓN	FECHA

NOTAS

ESCALA:

Como se indica

FECHA:

JUNIO 2025

PLANO:

A3-13



PROPIETARIO:
UNIVERSIDAD NACIONAL
AUTÓNOMA DE HONDURAS
UNAH

Secretaría Ejecutiva de Administración
de Proyectos de Infraestructura
SEAPI

PROYECTO:
Mejoramiento del Sistema Eléctrico de
Distribución en Baja Tensión, Edificio No.5 y
Readecuación de Servicios Sanitarios y
Sistema de Distribución Eléctrica de los
Edificios No.3 y No. 5, UNAH-VS

UBICACIÓN:
UNAH
VALLE DE SULA
SAN PEDRO SULA, CORTÉS

DISEÑO Y DIGITALIZACIÓN:
ARQ. ARGEN PERDOMO
CAH-1362

REVISÓ:
ARQ. GLENDA XIOMARA LAGOS,
COORDINADOR CONTROL DE CALIDAD
CAH-322

ING. IVÁN CASTRO SIERRA,
DIRECTOR TÉCNICO DE PROYECTOS
CICH-1174

APROBÓ:
ING. RENÉ ANDRÉS GIRÓN VARGAS,
SECRETARIO EJECUTIVO, SEAPI-UNAH
CICH-5741

CONTENIDO:
PLANTA CONSTRUCTIVA TIPO NIVEL
1,2 Y 3, Y SECCIÓN CONSTRUCTIVA
A, MÓDULO ESTE

MODIFICACIÓN


FECHA

NOTAS

ESCALA:
Como se indica


FECHA:
JUNIO 2025

PLANO:
A3-14

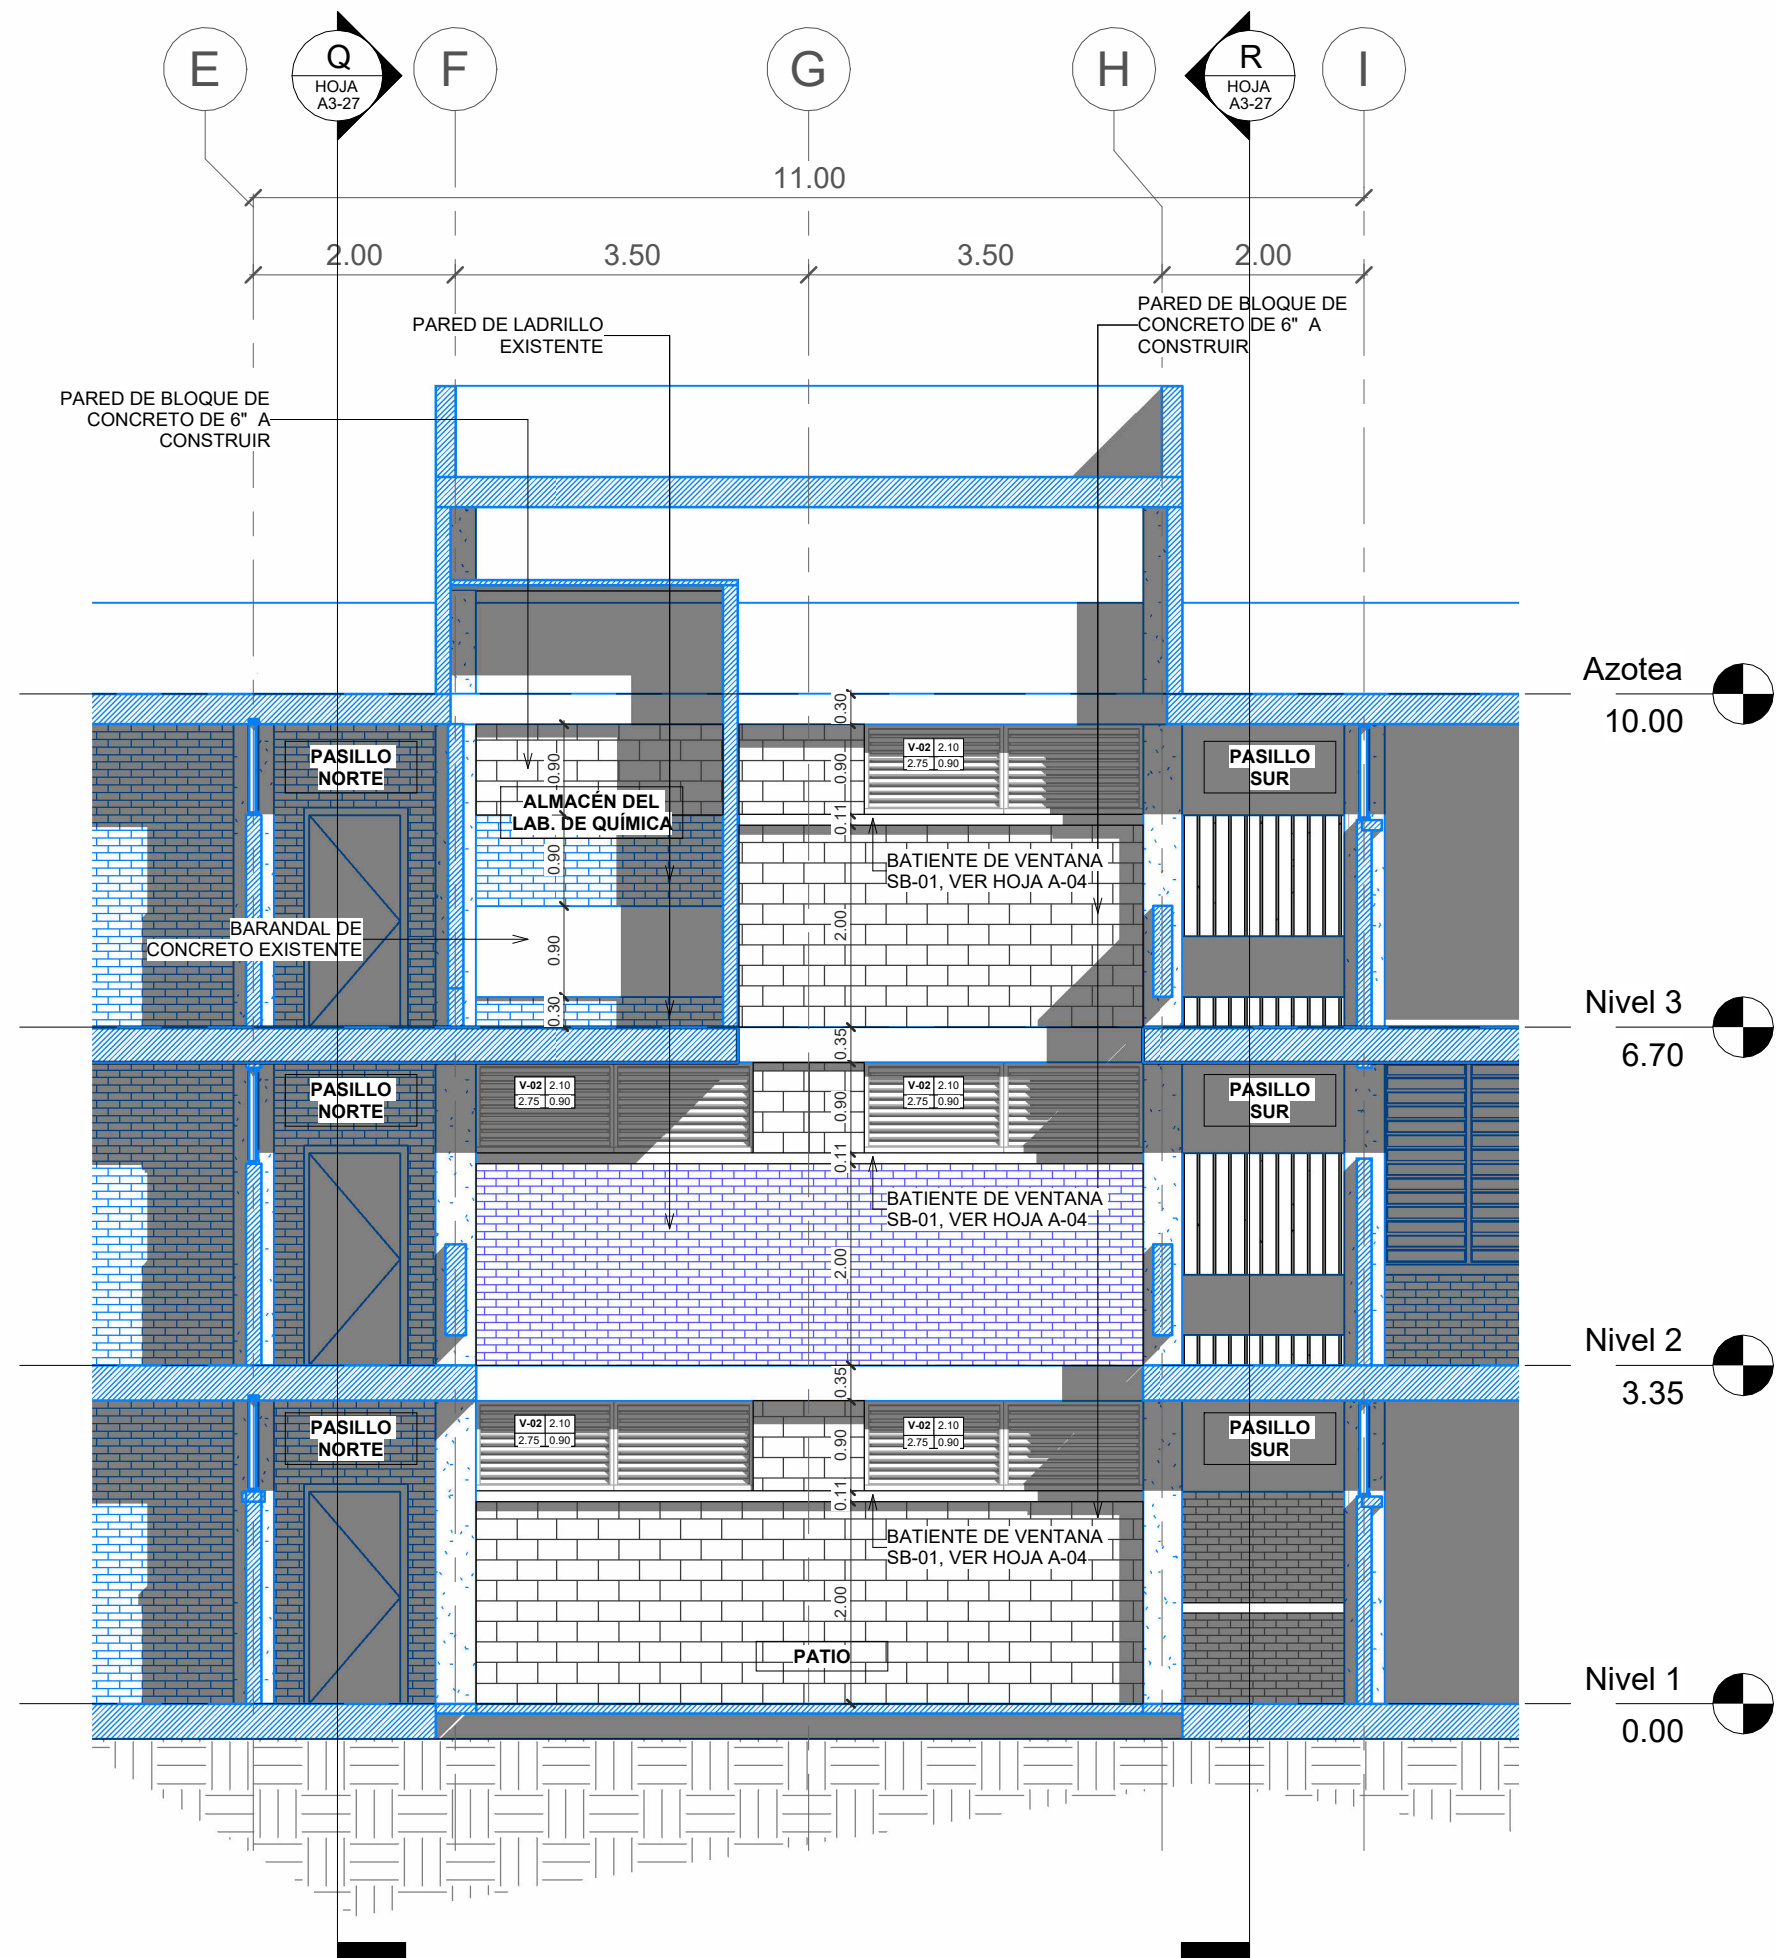

**A SECCIÓN CONSTRUCTIVA A,
VARIACIÓN EJE 14, MÓDULO ESTE**


escala: 1 : 75

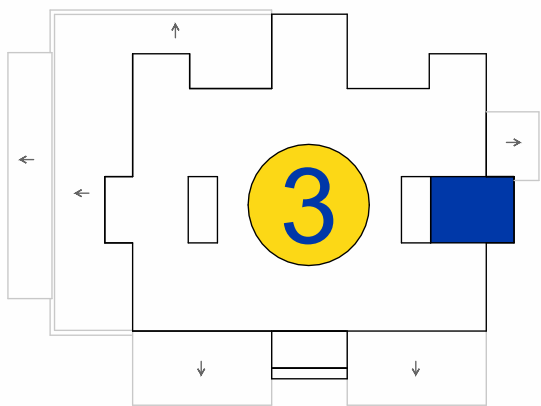

**MÓDULO ESTE
EDIFICIO No. 3**



- NOTAS:
- VER HOJA A-04, DETALLES CONSTRUCTIVOS DE PAREDES, CASTILLOS, SOLERAS Y DEMÁS ELEMENTOS ESTRUCTURALES.
 - VER HOJA A-02 Y A-03, DETALLES CONSTRUCTIVOS DE PILETA Y MUEBLES FIJOS DE LAVAMANOS MF-01 Y MF-03.
 - VER HOJA A-05, DETALLES CONSTRUCTIVOS GENERALES DE ACABADOS Y APARATOS DE SERVICIOS SANITARIOS.
 - VER HOJA A-06, DETALLE DE PUERTAS Y VENTANAS.
 - VER HOJA A-07, DETALLE DE MOBILIARIO FIJO MF-04 Y MF-05.

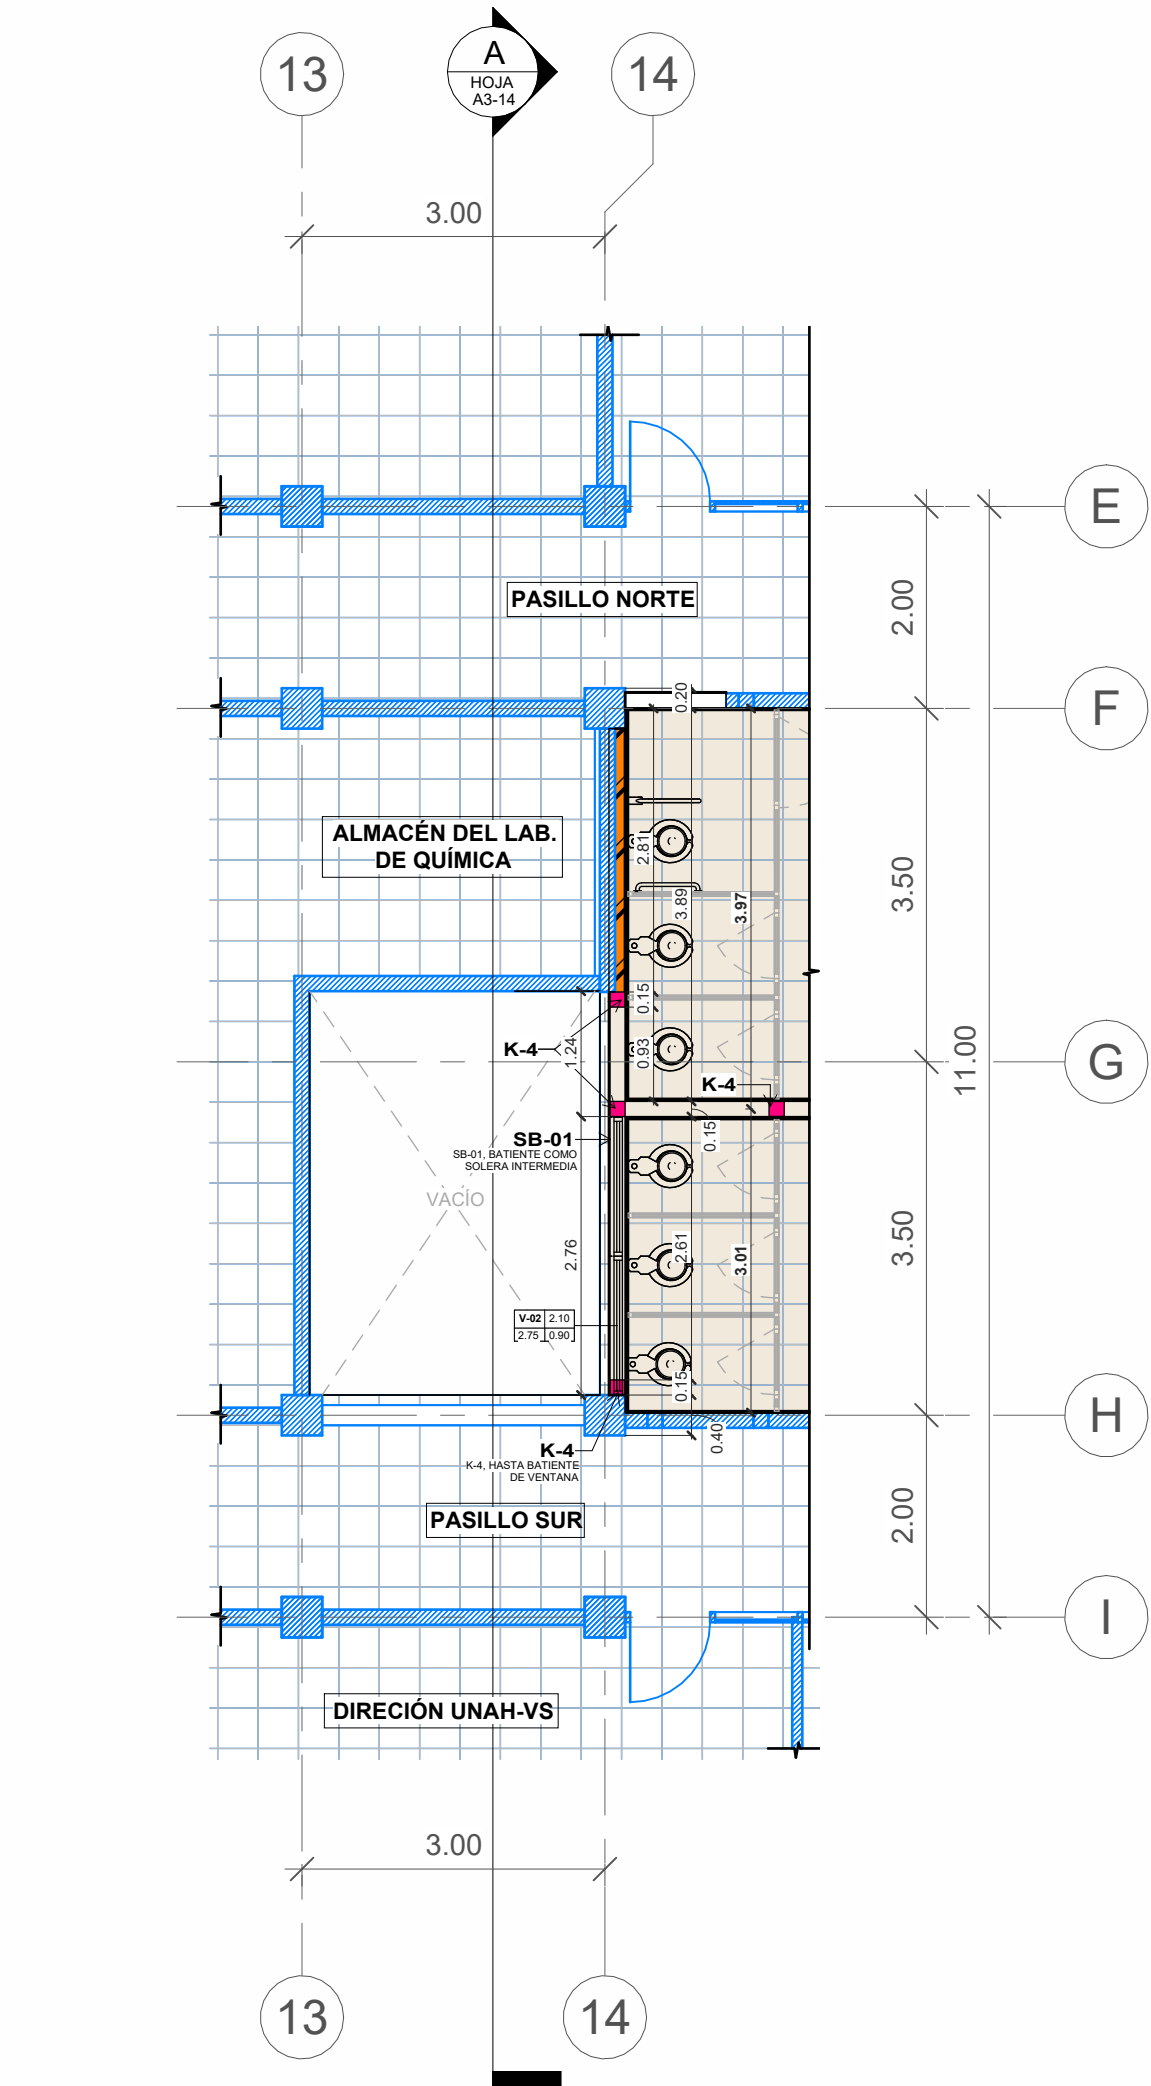

**1 VARIACIÓN DE PLANTA
CONSTRUCTIVA NIVEL 3, MÓDULO
ESTE**

escala: 1 : 75

SIMBOLOGÍA ESPACIOS

- SERVICIO SANITARIO PÚBLICO DE HOMBRES
- SERVICIO SANITARIO PÚBLICO DE MUJERES
- SERVICIO SANITARIO ADMINISTRATIVO DE HOMBRES
- SERVICIO SANITARIO ADMINISTRATIVO DE MUJERES
- ASEO


SIMBOLOGÍA APARATOS Y ACCESORIOS

- [E] SECADOR ELÉCTRICO DE MANOS
[H] INODORO TIPO FLUXÓMETRO (ESPECIAL)
[I] INODORO TIPO FLUXÓMETRO
[J] URINARIO TIPO FLUXÓMETRO
- [L] COLADERA DE PISO
MF-01 Y MF-03 MUEBLE DE LAVAMANOS
MF-04 Y MF-05 MUEBLE EN ASEO


SIMBOLOGÍA PAREDES


- EXISTENTE
- PARED DE BLOQUE DE CONCRETO DE 6" A CONSTRUIR
- PARED DE BLOQUE DE CONCRETO DE 6" A CONSTRUIR, H= 2.25 M
- PARED DE YESO RESISTENTE A LA HUMEDAD A CONSTRUIR
- JAMBA / CASTILLO A CONSTRUIR

SIMBOLOGÍA PUERTAS/ BOQUETES

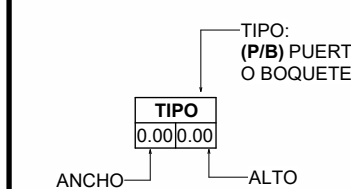

SIMBOLOGÍA VENTANAS

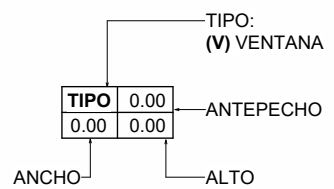

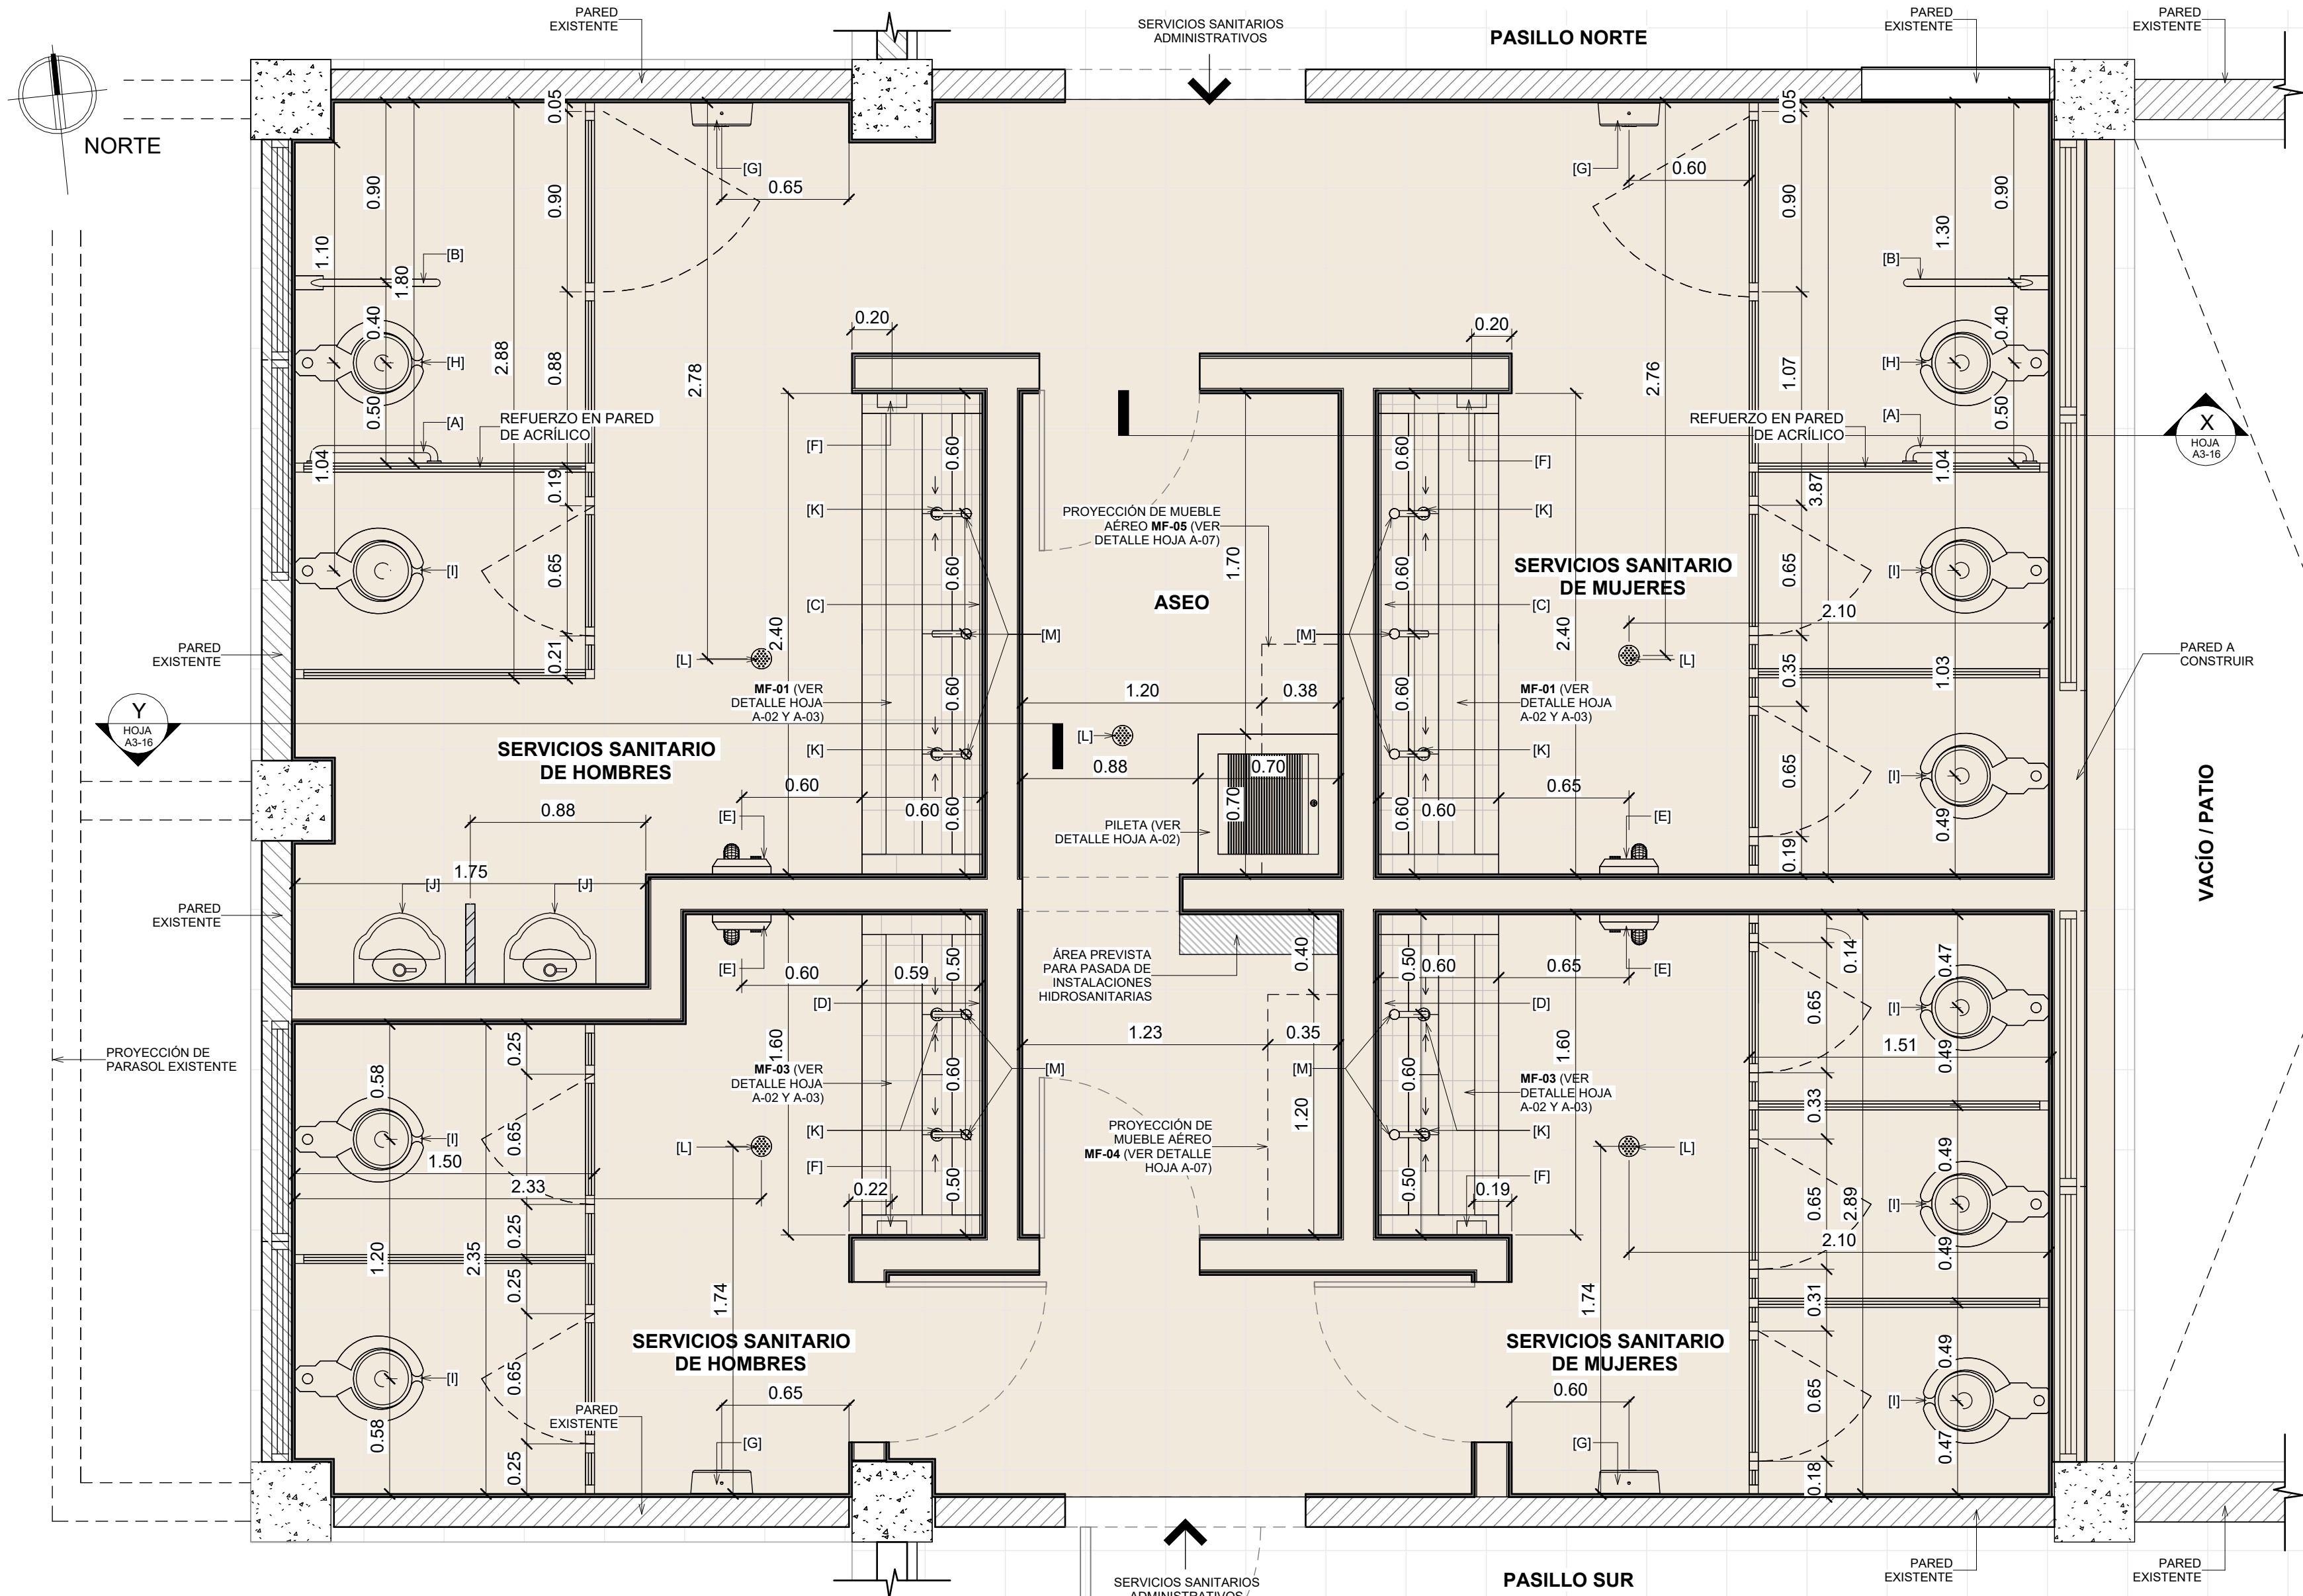

1 **PLANTA DE DETALLE TIPO, AMBOS MÓDULOS**

escala: 1 : 25

SIMBOLOGÍA

[A] BARRA DE SUJECCIÓN RECTA EN ACERO INOXIDABLE, SIMILAR O SUPERIOR A MODELO B-5806.99 X 36 DE BOBRICK.
[B] BARRA DE SUJECCIÓN OSCILANTE EN ACERO INOXIDABLE, SIMILAR O SUPERIOR A MODELO B-4998.99 DE BOBRICK.
[C] ESPEJO S.S PÚBLICO DE 2.40 X 0.90 , 6 MM, BISELADO CON GANCHOS DE FIJACIÓN DE ACERO INOXIDABLE. ANTEPECHO DE 1.00 METRO.
[D] ESPEJO S.S ADMINISTRATIVO DE 1.60 X 0.90 , 6 MM, BISELADO CON GANCHOS DE FIJACIÓN DE ACERO INOXIDABLE. ANTEPECHO DE 1.00 METRO.
[E] SECADOR DE MANOS AUTOMÁTICO , ACABADO CROMADO, SIMILAR O SUPERIOR A MODELO XLERATOR XL-C DE EXCEL DRYER.

[F] DISPENSADOR DE JABÓN LÍQUIDO EN ABS ACABADO BLANCO, COMPATIBLE CON GEL HIDROALCOHOLICO Y DEPOSITO EXTRAÍBLE CON CIERRE CON LLAVE, SIMILAR O SUPERIOR A MODELO 844479 CLEANLINE GEL DE JVD.
[G] DISPENSADOR DE PAPEL HIGIÉNICO EN ROLLO EN ABS, CON CIERRE SEGURO CON LLAVE, SIMILAR O SUPERIOR A MODELO 899603 DISTRIB. PH JUMBO 400 - CLEANLINE DE JVD.
[H] INODORO TIPO FLUXÓMETRO DE TAZA ELONGADA Y ALTURA ERGONOMICA BAJO NORMA ADA , SIMILAR O SUPERIOR A MODELO CADET 3FX ELDERLY (4.8 LTS POR DESCARGA) DE AMERICAN STANDARD CON FLUXÓMETRO SIMILAR O SUPERIOR A MODELO ROYAL 186.01 DE SLOAN VALVE COMPANY, Y ACCESORIOS NECESARIOS PARA SU FUNCIONAMIENTO (TUBO DE ABASTO FLEXIBLE, VÁLVULA DE ABASTO, BRIDA Y DEMÁS ACCESORIOS).

[I] INODORO TIPO FLUXÓMETRO DE TAZA ELONGADA, SIMILAR O SUPERIOR A MODELO CADET 3FX (4.8 LTS POR DESCARGA) DE AMERICAN STANDARD CON FLUXÓMETRO SIMILAR O SUPERIOR A MODELO ROYAL 186.01 DE SLOAN VALVE COMPANY, Y ACCESORIOS NECESARIOS PARA SU FUNCIONAMIENTO (TUBO DE ABASTO FLEXIBLE, VÁLVULA DE ABASTO, BRIDA Y DEMÁS ACCESORIOS).
[J] URINARIO TIPO FLUXÓMETRO. SIMILAR O SUPERIOR A MODELO WASHBROOK 6501.010 DE AMERICAN STANDARD CON FLUXÓMETRO SIMILAR O SUPERIOR A MODELO ROYAL 186.01 DE SLOAN VALVE COMPANY, INCLUYE ACCESORIOS NECESARIOS PARA SU FUNCIONAMIENTO.
[K] COLADERA EN MUEBLE DE LAVAMANOS , ACERO INOXIDABLE DE 2", SIMILAR O SUPERIOR A MODELO 342-C DE HELVEX.

[L] COLADERA DE PISO, ACERO INOXIDABLE DE 2", SIMILAR O SUPERIOR A MODELO 342-C DE HELVEX.
[M] GRIFO TEMPORIZADO EN MUEBLE DE LAVAMANOS , SIMILAR O SUPERIOR A MODELO TV-122 DE HELVEX. INCLUYE SIFÓN METÁLICO, TUBO DE ABASTO FLEXIBLE, VÁLVULA DE CONTROL, SELLADO CON SILICÓN ANTIHONGOS ENTRE GRIFO Y MUEBLE, Y DEMÁS ACCESORIOS NECESARIOS PARA TOTAL FUNCIONAMIENTO.
CERÁMICA DE 0.20 x 0.30 M. GRADO 5. ACABADO COMPLETAMENTE LISO, COLOR BLANCO CON CERÁMICA DE 0.20 x 0.20 x 0.20 M. GRADO 5, ACABADO COMPLETAMENTE LISO, COLOR AZUL EN SERVICIOS SANITARIOS DE HOMBRES Y COLOR BEIGE EN SERVICIOS SANITARIOS DE MUJERES, INCLUYE ESQUINERO DE PVC COLOR BLANCO. VER DETALLE HOJA A-05

DIVISIONES ENTRE SERVICIOS SANITARIOS (INCLUYE REFUERZO DE ALUMINIO PARA BARRA DE SUJECCIÓN (SEGÚN EL CASO), PUERTAS, CIERRE IMANTADO, PASADORES Y PERCHEROS, TODOS EN ACABADO ALUMINIO NATURAL), ESTRUCTURA: ALUMINIO ANONIZADO NATURAL DE 1 ½" x 1 ½", PAREDES: PANEL DE ACRILICO, e=9.00 MM, COLOR BLANCO (INCLUYE SELLO DE HULE). VER DETALLE HOJA A-05
DIVISIONES ENTRE URINARIOS, ESTRUCTURA: ALUMINIO ANONIZADO NATURAL DE 1 ½" x 1 ½", PAREDES: PANEL DE ACRILICO, e=9.00 MM, COLOR BLANCO (INCLUYE SELLO DE HULE). VER DETALLE HOJA A-05



PROPIETARIO:
UNIVERSIDAD NACIONAL AUTÓNOMA DE HONDURAS
UNAH

Secretaría Ejecutiva de Administración de Proyectos de Infraestructura
SEAPI

PROYECTO:
Mejoramiento del Sistema Eléctrico de Distribución en Baja Tensión, Edificio No.5 y Readecuación de Servicios Sanitarios y Sistema de Distribución Eléctrica de los Edificios No.3 y No. 5, UNAH-VS

UBICACIÓN:
UNAH
VALLE DE SULA
SAN PEDRO SULA, CORTÉS

DISEÑO Y DIGITALIZACIÓN:
ARQ. ARGEN PERDOMO
CAH-1362

REVISÓ:
ARQ. GLENDA XIOMARA LAGOS, COORDINADOR CONTROL DE CALIDAD CAH-322
ING. IVÁN CASTRO SIERRA, DIRECTOR TÉCNICO DE PROYECTOS CICH-1174


APROBÓ:
ING. RENÉ ANDRÉS GIRÓN VARGAS, SECRETARIO EJECUTIVO, SEAPI-UNAH CICH-5741

CONTENIDO:
PLANTA DE DETALLE TIPO, AMBOS MÓDULOS

MODIFICACIÓN	FECHA


NOTAS

ESCALA: 1 : 25	PLANO: A3-15
FECHA: JUNIO 2025	

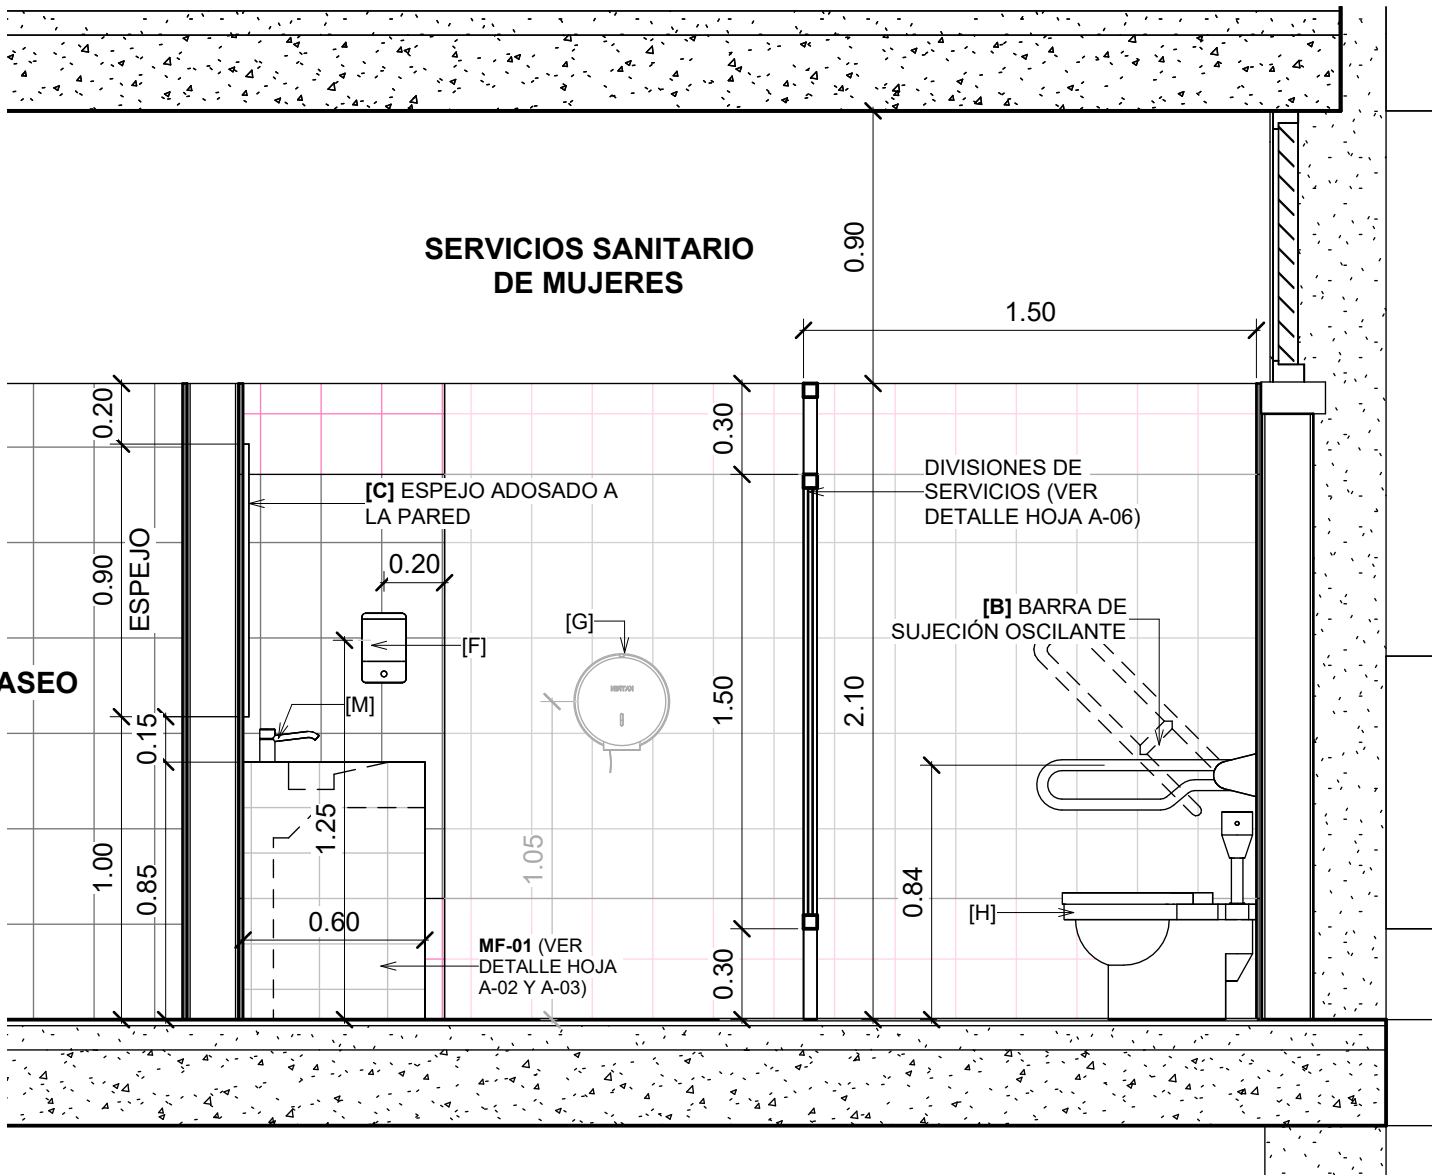

SECCIÓN X, PLANTA DE DETALLE TIPO

escala: 1 : 25

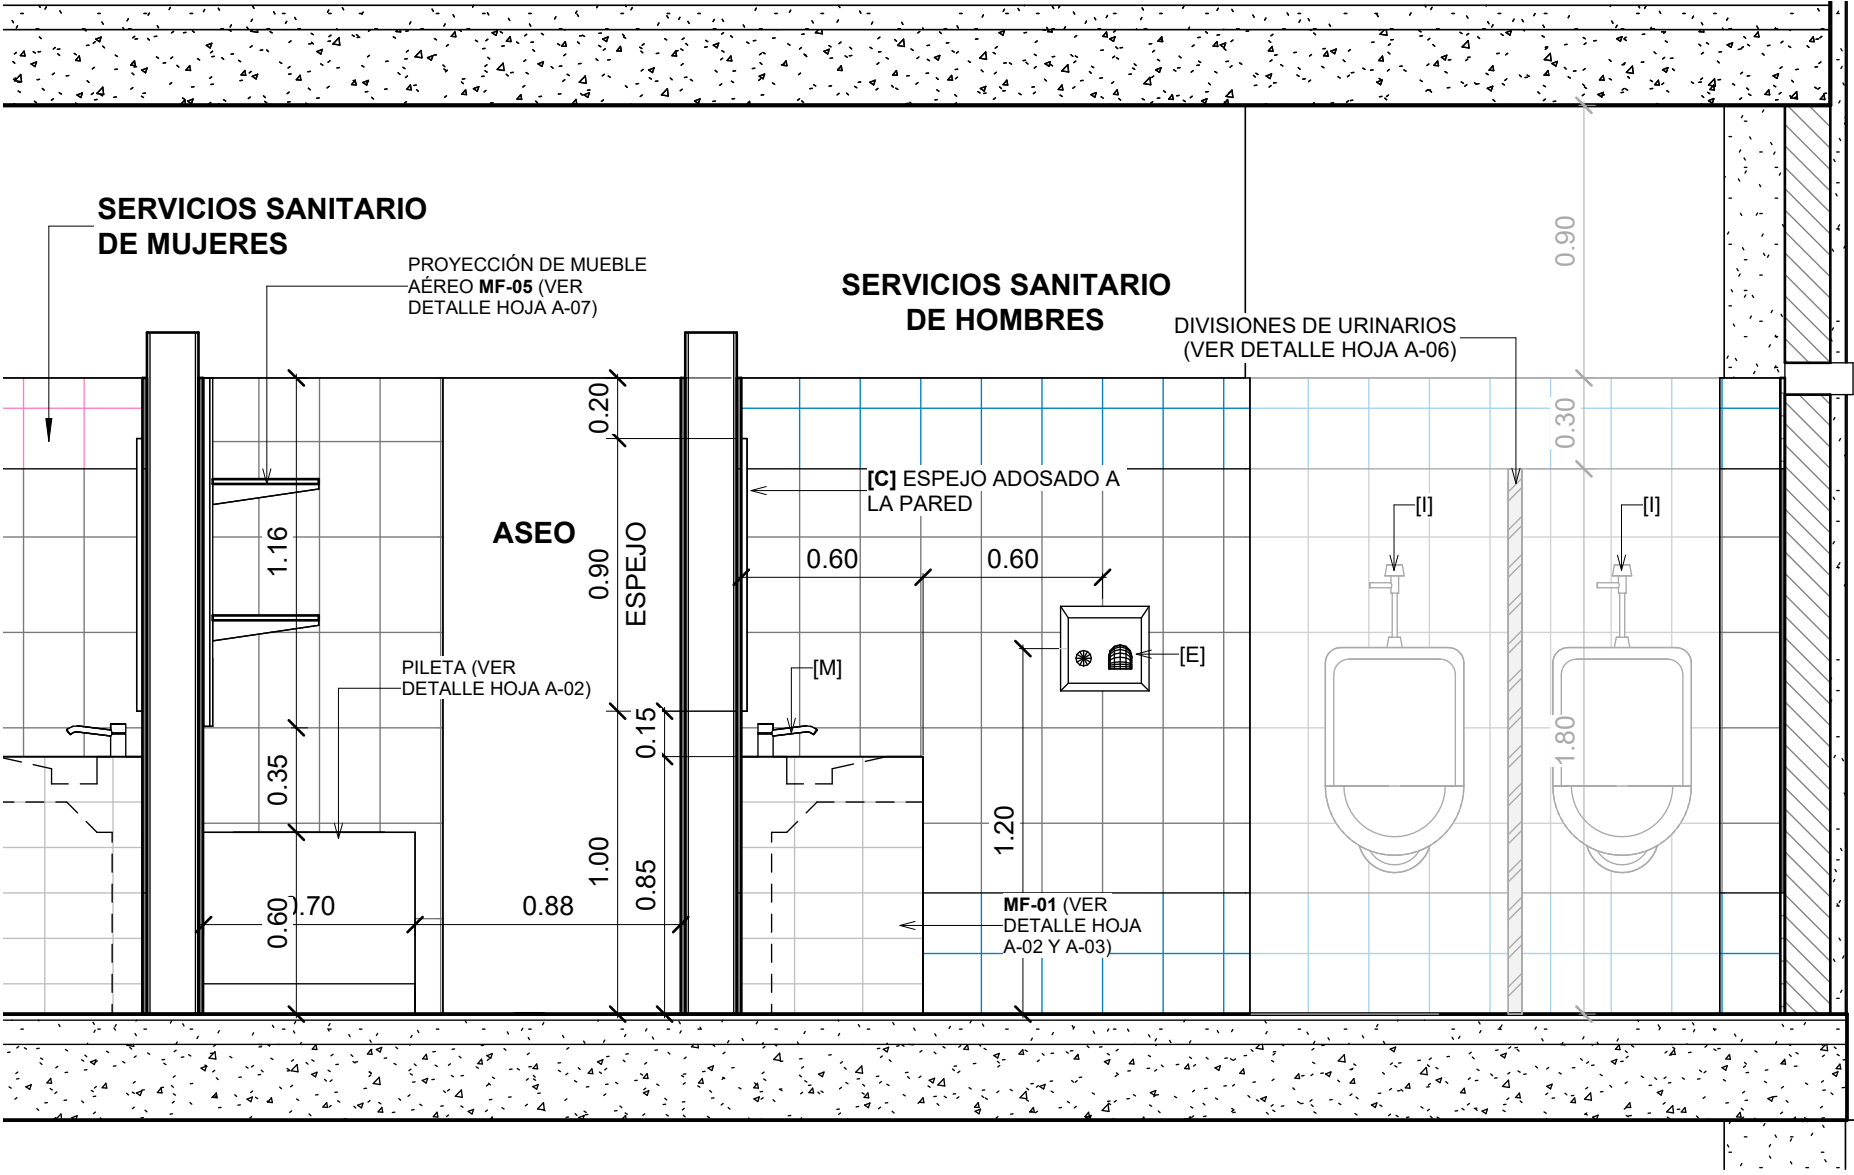


SECCIÓN Y, PLANTA DE DETALLE TIPO

escala: 1 : 25

SIMBOLOGÍA

[A] BARRA DE SUJECIÓN RECTA EN ACERO INOXIDABLE, SIMILAR O SUPERIOR A MODELO B-5806.99 X 36 DE BOBRICK.	[F] DISPENSADOR DE JABÓN LÍQUIDO EN ABS ACABADO BLANCO, COMPATIBLE CON GEL HIDROALCOHÓLICO Y DEPOSITO EXTRAÍBLE CON CIERRE CON LLAVE, SIMILAR O SUPERIOR A MODELO 844479 CLEANLINE GEL DE JVD.	[I] INODORO TIPO FLUXÓMETRO DE TAZA ELONGADA, SIMILAR O SUPERIOR A MODELO CADET 3FX (4.8 LTS POR DESCARGA) DE AMERICAN STANDARD CON FLUXÓMETRO SIMILAR O SUPERIOR A MODELO ROYAL 186.01 DE SLOAN VALVE COMPANY, Y ACCESORIOS NECESARIOS PARA SU FUNCIONAMIENTO (TUBO DE ABASTO FLEXIBLE, VÁLVULA DE ABASTO, BRIDA Y DEMÁS ACCESORIOS).	[L] COLADERA DE PISO , ACERO INOXIDABLE DE 2", SIMILAR O SUPERIOR A MODELO 342-C DE HELVEX.	DIVISIONES ENTRE SERVICIOS SANITARIOS (INCLUYE REFUERZO DE ALUMINIO PARA BARRA DE SUJECIÓN (SEGÚN EL CASO), PUERTAS, CIERRE IMANTADO, PASADORES Y PERCHEROS, TODOS EN ACABADO ALUMINIO NATURAL), ESTRUCTURA: ALUMINIO ANONIZADO NATURAL DE 1 ½" x 1 ½", PAREDES: PANEL DE ACRILÍCO, e=9.00 MM, COLOR BLANCO (INCLUYE SELLO DE HULE). VER DETALLE HOJA A-05
[B] BARRA DE SUJECIÓN OSCILANTE EN ACERO INOXIDABLE, SIMILAR O SUPERIOR A MODELO B-4998.99 DE BOBRICK.	[G] DISPENSADOR DE PAPEL HIGIÉNICO EN ROLLO EN ABS, CON CIERRE SEGURO CON LLAVE, SIMILAR O SUPERIOR A MODELO 899603 DISTRIB. PH JUMBO 400 - CLEANLINE DE JVD.	[J] URINARIO TIPO FLUXÓMETRO , SIMILAR O SUPERIOR A MODELO WASHBROOK 6501.010 DE AMERICAN STANDARD CON FLUXÓMETRO SIMILAR O SUPERIOR A MODELO ROYAL 186.01 DE SLOAN VALVE COMPANY, INCLUYE ACCESORIOS NECESARIOS PARA SU FUNCIONAMIENTO.	[M] GRIFO TEMPORIZADO EN MUEBLE DE LAVAMANOS , SIMILAR O SUPERIOR A MODELO TV-122 DE HELVEX. INCLUYE SIFÓN METÁLICO, TUBO DE ABASTO FLEXIBLE, VÁLVULA DE CONTROL, SELLADO CON SILICÓN ANTIHONGOS ENTRE GRIFO Y MUEBLE, Y DEMÁS ACCESORIOS NECESARIOS PARA TOTAL FUNCIONAMIENTO.	
[C] ESPEJO S.S PÚBLICO DE 2.40 X 0.90 , 6 MM, BISELADO CON GANCHOS DE FIJACIÓN DE ACERO INOXIDABLE. ANTEPECHO DE 1.00 METRO.	[H] INODORO TIPO FLUXÓMETRO DE TAZA ELONGADA Y ALTURA ERGONÓMICA BAJO NORMA ADA, SIMILAR O SUPERIOR A MODELO CADET 3FX ELDERLY (4.8 LTS POR DESCARGA) DE AMERICAN STANDARD CON FLUXÓMETRO SIMILAR O SUPERIOR A MODELO ROYAL 186.01 DE SLOAN VALVE COMPANY, Y ACCESORIOS NECESARIOS PARA SU FUNCIONAMIENTO (TUBO DE ABASTO FLEXIBLE, VÁLVULA DE ABASTO, BRIDA Y DEMÁS ACCESORIOS).	[K] COLADERA EN MUEBLE DE LAVAMANOS , ACERO INOXIDABLE DE 2", SIMILAR O SUPERIOR A MODELO 342-C DE HELVEX.	CERÁMICA DE 0.20 x 0.30 M, GRADO 5, ACABADO COMPLETAMENTE LISO, COLOR BLANCO CON CERÁMICA DE 0.20 x 0.20 x 0.20 M, GRADO 5, ACABADO COMPLETAMENTE LISO, COLOR AZUL EN SERVICIOS SANITARIOS DE HOMBRES Y COLOR BEIGE EN SERVICIOS SANITARIOS DE MUJERES, INCLUYE ESQUINERO DE PVC COLOR BLANCO. VER DETALLE HOJA A-05	DIVISIONES ENTRE URINARIOS, ESTRUCTURA: ALUMINIO ANONIZADO NATURAL DE 1 ½" x 1 ½", PAREDES: PANEL DE ACRILÍCO, e=9.00 MM, COLOR BLANCO (INCLUYE SELLO DE HULE). VER DETALLE HOJA A-05
[D] ESPEJO S.S ADMINISTRATIVO DE 1.60 X 0.90 , 6 MM, BISELADO CON GANCHOS DE FIJACIÓN DE ACERO INOXIDABLE. ANTEPECHO DE 1.00 METRO.				
[E] SECADOR DE MANOS AUTOMÁTICO , ACABADO CROMADO, SIMILAR O SUPERIOR A MODELO XLERATOR XL-C DE EXCEL DRYER.				

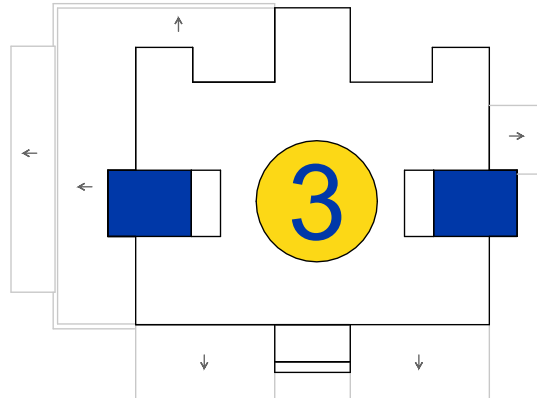

EDIFICIO No. 3



PROPIETARIO:
UNIVERSIDAD NACIONAL AUTÓNOMA DE HONDURAS
UNAH

Secretaría Ejecutiva de Administración de Proyectos de Infraestructura
SEAPI

PROYECTO:
Mejoramiento del Sistema Eléctrico de Distribución en Baja Tensión, Edificio No.5 y Readecuación de Servicios Sanitarios y Sistema de Distribución Eléctrica de los Edificios No.3 y No. 5, UNAH-VS

UBICACIÓN:
UNAH
VALLE DE SULA
SAN PEDRO SULA, CORTÉS

DISEÑO Y DIGITALIZACIÓN:
ARQ. ARGEN PERDOMO
CAH-1362

REVISÓ:
ARQ. GLENDA XIOMARA LAGOS,
COORDINADOR CONTROL DE CALIDAD
CAH-322

ING. IVÁN CASTRO SIERRA,
DIRECTOR TÉCNICO DE PROYECTOS
CICH-1174

APROBÓ:
ING. RENÉ ANDRÉS GIRÓN VARGAS,
SECRETARIO EJECUTIVO, SEAPI-UNAH
CICH-5721

CONTENIDO:

SECCIONES DE DETALLE TIPO,
AMBOS MÓDULOS


MODIFICACIÓN	FECHA

NOTAS


ESCALA:
Como se indica

PLANO:
A3-16

FECHA:
JUNIO 2025

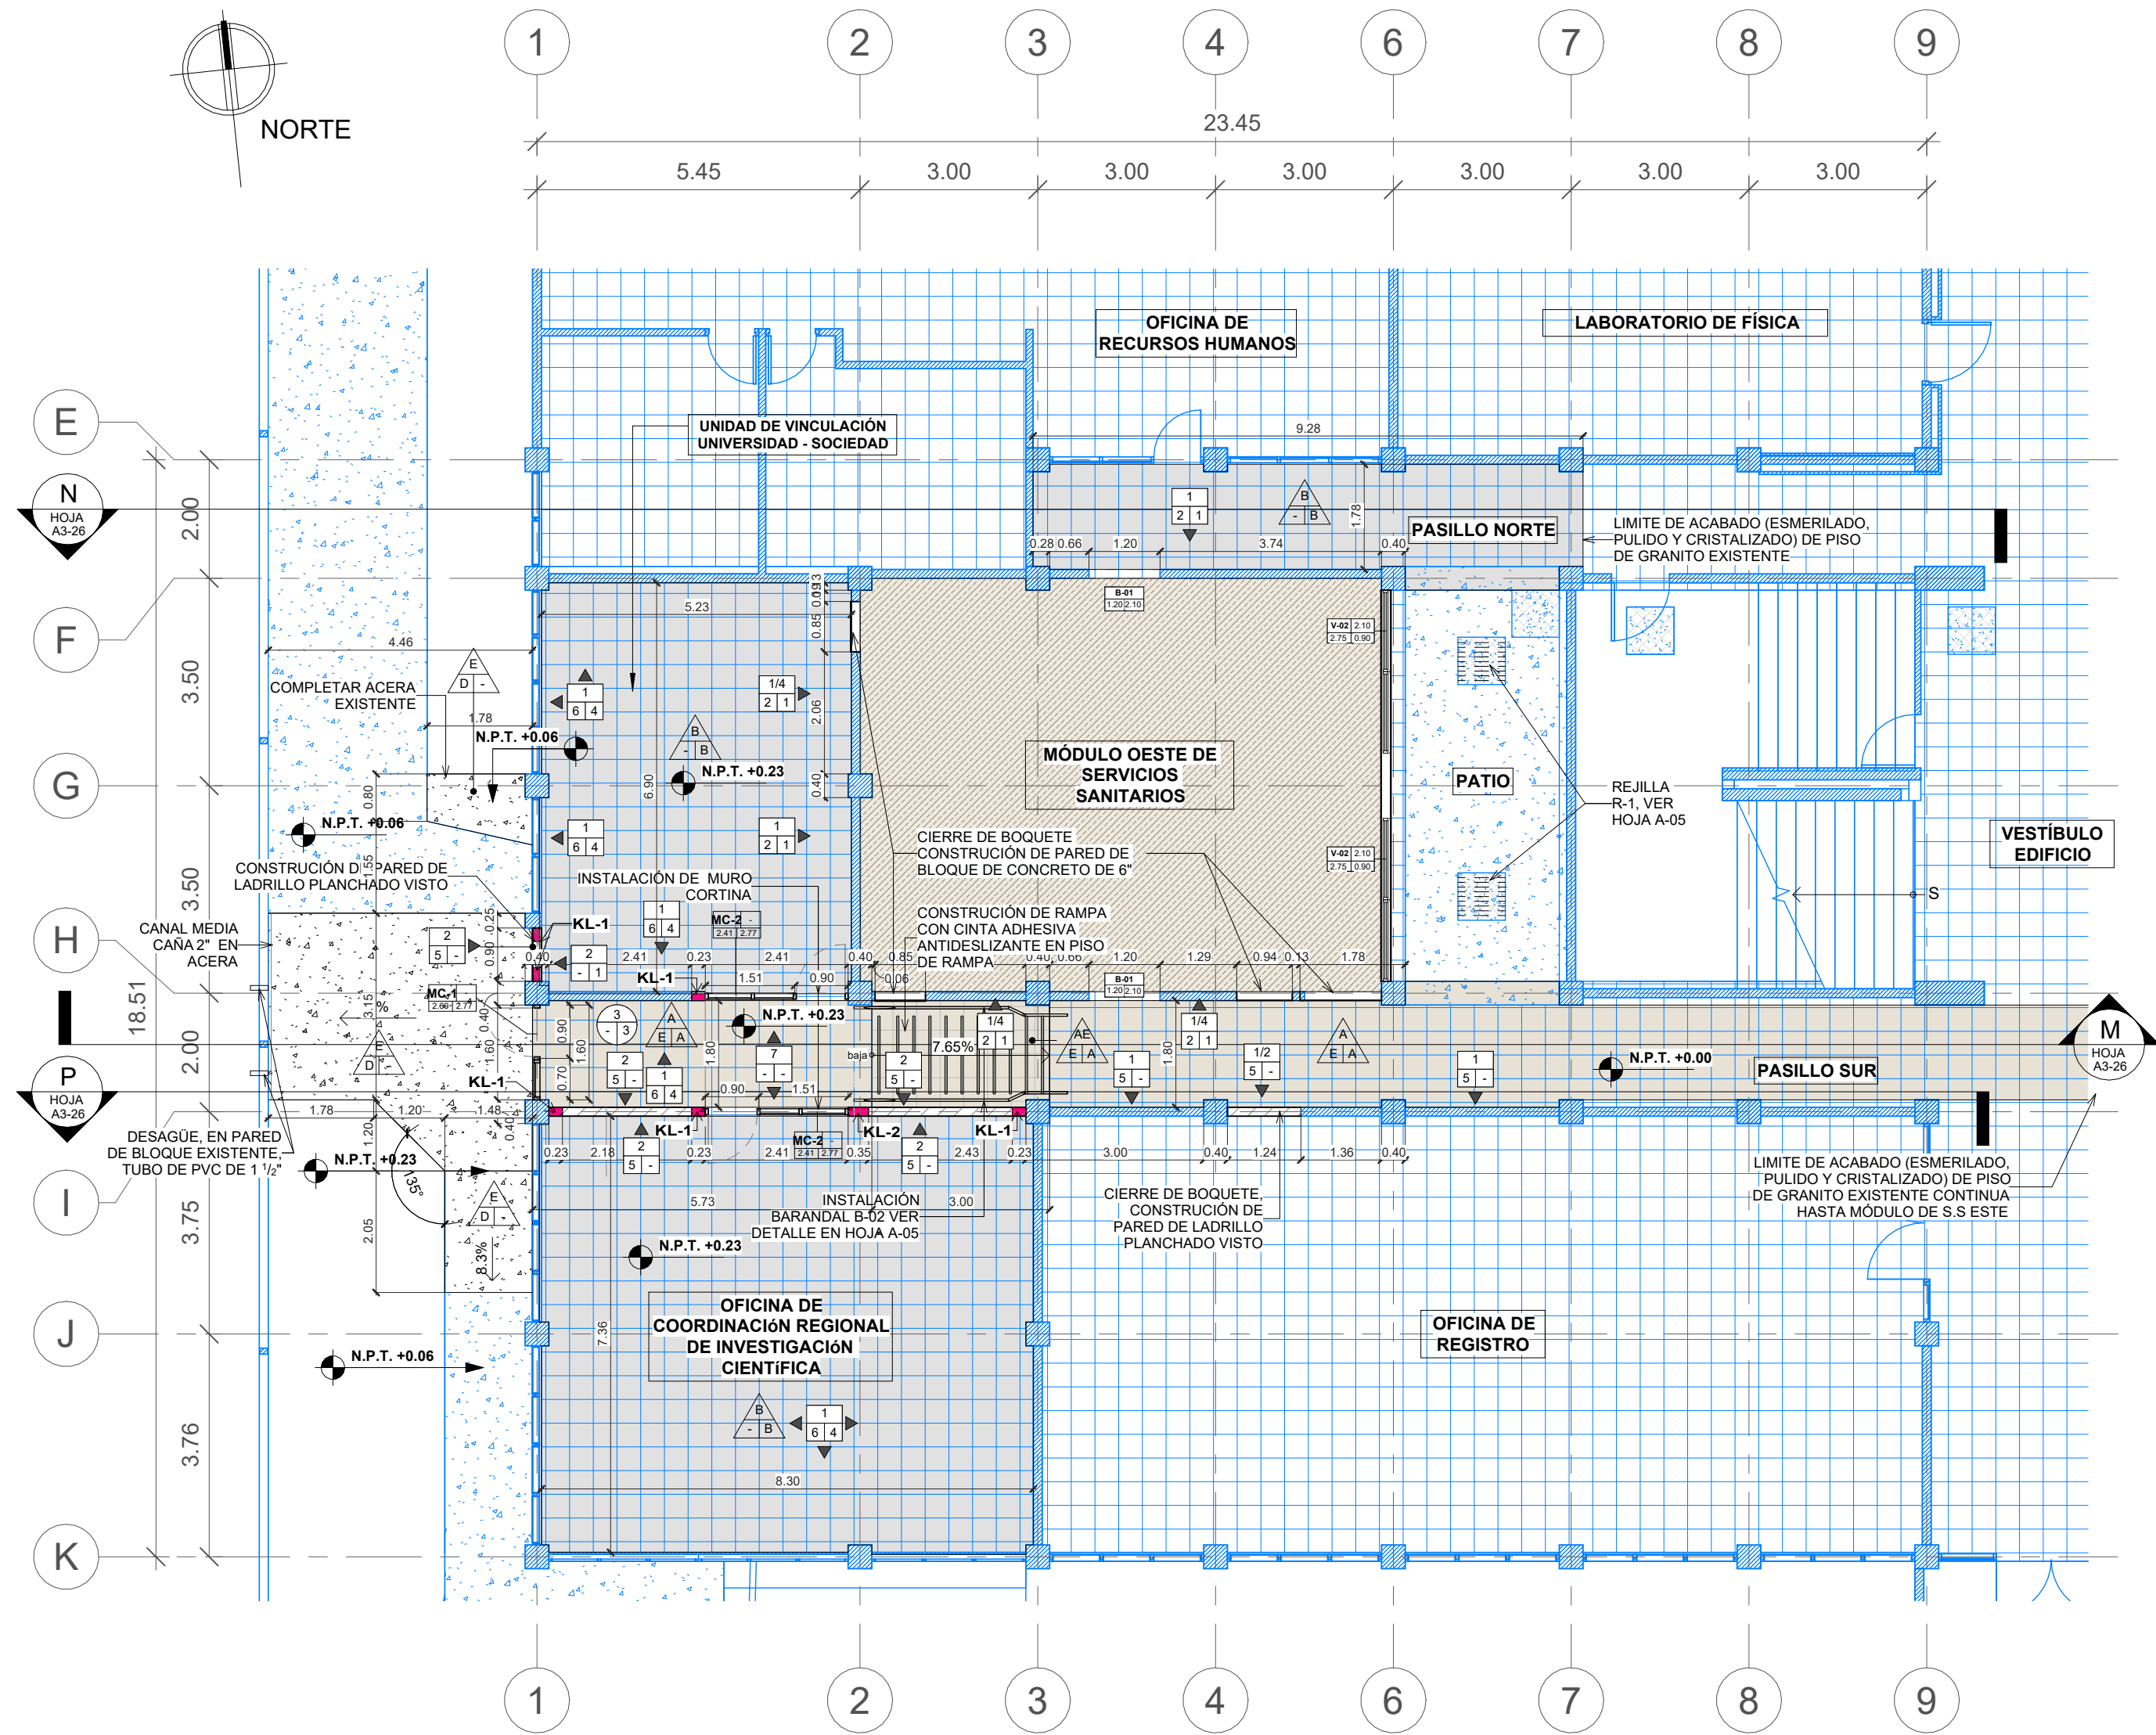

1 PLANTA CONSTRUCTIVA Y PLANTA DE ACABADOS EN PASILLO SUR, PASILLO NORTE Y OFICINAS VARIAS, NIVEL 1, escala: 1 : 100 MÓDULO OESTE

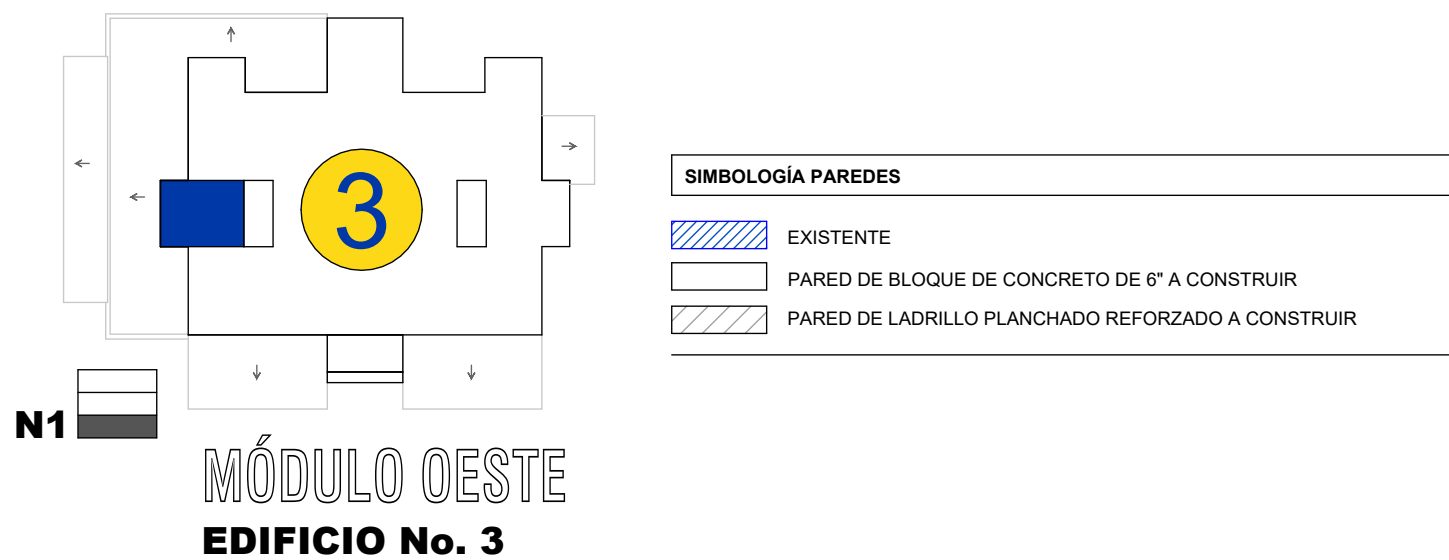

NOTAS:

- PREPARACIÓN DE SUPERFICIE PARA ACABADO FINAL EN PARED DE YESO RESISTENTE A LA HUMEDAD, PARA ACABADO BASE 5 Y 6:
SISTEMA DE PREPARACIÓN DE SUPERFICIE SIMILAR O SUPERIOR A DENSGLASS:
TRATAMIENTO DE JUNTAS CON MALLA DE REFUERZO DE FIBRA DE VIDRIO Y CEMENTO FLEXIBLE BASECOAT + SELLADOR + CAPA DE BASECOAT CON MALLA DE FIBRA DE VIDRIO EN TODA LA SUPERFIE.
- ENCHAPE A Y B DE CERÁMICA CONSIDERAR:
• **MORTERO PARA JUNTAS:** FRAGUA EPÓXICA COLOR BLANCO DE 3.00 MM DE SEPARACIÓN, SIMILAR O SUPERIOR A SPECTRALOCK PRO DE LATICRETE.
• **ADHESIVO:** ADHESIVO DE CAPA DELGADA A BASE DE CEMENTO, SIMILAR O SUPERIOR A 253 GOLD ADHESIVO MULTIUSO DE LATICRETE.
• **ESQUINAS:** ESQUINEROS DE ALUMINIO NATURAL EN CADA ESQUINA.
- ACABADOS FINALES:**
• LOS ACABADOS DE ACCESORIOS Y MATERIALES DEBERÁN SER APROBADOS PREVIAMENTE A SU INSTALACIÓN/ APLICACIÓN POR LA SUPERVISIÓN DEL PROYECTO.
• EL COLOR DE PINTURA SERÁ ESPECIFICADO POR LA SUPERVISIÓN Y LA SEAPI-UNAH.

A B/C ACABADO PARED	
A = ACABADO BASE	
1. PARED EXISTENTE (PARED DE BLOQUE DE CONCRETO / LADRILLO RAFÓN). 2. PARED A CONSTRUIR LADRILLO PLANCHADO REFORZADO DE 11X6.5X23 CM. 3. PARED A CONSTRUIR BLOQUE DE CONCRETO REFORZADO DE 4\"/>	
B = ACABADO MEDIO	
1. RESANE DE PARED Y ELEMENTOS ESTRUCTURALES CON MASILLA PARA PINTURA. 2. REPELLO 1:4 Y PULIDO PREMEZCLADO. 3. SISTEMA DE PREPARACIÓN DE SUPERFICIE, ACABADO BASE 5 Y 6. (VER NOTA 1). 4. REPELLO 1:4 Y CODALEADO DE PARED HASTA H=2.10 + REPELLO 1:4 Y PULIDO PREMEZCLADO DESDE H=2.10 HASTA ESTRUCTURA DE ENTREPISO. 5. DOS MANOS DE REPELENTE DE AGUA A BASE DE AGUA, SIMILAR O SUPERIOR A AQUALOCK DE SHERWIN WILLIAMS. 6. LIMPIEZA DE SUPERFICIE Y APLICACIÓN DE UNA MANO DE REMOVEDOR E INHIBIDOR DE HONGOS, ALGAS Y MOHO, SIMILAR O SUPERIOR A REMOVEDOR BUILDERS SOLUTION DE SHERWIN WILLIAMS, HASTA H=1.00	
C = ACABADO FINAL	
1. UNA MANO DE SELLADOR SIMILAR O SUPERIOR A BUILDERS BASE SELLADOR MULTIFUNCIONAL 6000 DE SHERWIN WILLIAMS Y DOS MANOS DE PINTURA SATINADA, SIMILAR O SUPERIOR A EXCELLO LAVABLE BASES A90 DE SHERWIN WILLIAMS. 2. CERÁMICA HASTA H=2.10 EN OTROS AMBIENTES (DETALLE ENCHAPE A, HOJA A-05): CERÁMICA COLOR BLANCO RECTIFICADA DE 0.20 x 0.315 M, ACABADO COMPLETAMENTE LISO. 3. CERÁMICA HASTA H=2.10 EN SERVICIOS SANITARIOS DE MUJERES / HOMBRES (DETALLE ENCHAPE B y C, HOJA A-05): CERÁMICA COLOR CREMA/AZUL DE 0.20X0.20 Y CERÁMICA COLOR BLANCO RECTIFICADA DE 0.20 x 0.315 M, ACABADO COMPLETAMENTE LISO + ACABADO FINAL 1, DESDE H=2.10 HASTA ESTRUCTURA DE ENTREPISO. 4. RESANE DE GRIETAS CON MASILLA PARA GRIETAS, SIMILAR O SUPERIOR A BUILDERS SOLUTION DE SHERWIN WILLIAMS + ACABADO FINAL 1.	
A B/C ACABADO PISO	
A = ACABADO BASE	
A. DEMOLICIÓN DE PISO DE GRANITO EXISTENTE EN EL PRIMER NIVEL POSTERIOR A LA DEMOLICIÓN DE PISO SE CONFORMARÁ Y CONSTRUIRÁ FIRME DE CONCRETO ARMADO, SEGUN ACABADO BASE E. B. PISO DE GRANITO EXISTENTE. C. PISO DE CONCRETO EXISTENTE, ACABADO PULIDO. D. CONFORMACIÓN CON MATERIAL SELETO. E. FIRME DE CONCRETO: CONCRETO ARMADO, e= 7.00 CM, f'c= 210 kg/cm² CON MALLA ELECTROSOLDADA 6X6\", fy= 4200 kg/cm².	
B = ACABADO MEDIO	
A. PISO DE GRANITO CON FRAGUA DE MARMOLINA Y CEMENTO BLANCO PROPORCIÓN 1:1, LIGA DE 3.00 MM. SIMILAR O SUPERIOR A GRANITO MICRO BLANCO, FORMATO 40X40 CM. B. ACABADO PULIDO INTEGRADO. C. PREPARACIÓN DE SUPERFICIE PARA ACABADO FINAL. D. ACABADO ESCOBILLADO INTEGRADO DURANTE LA FUNDICIÓN. E. PISO DE GRANITO CON FRAGUA SIMILAR O SUPERIOR A ARDEX-FLEX-FL COLOR GRIS OSCURO, LIGA DE 2 MM, SIMILAR O SUPERIOR A TERRAZO GRIS PERLA FORMATO DE 0.30 X 0.30 M.	
C = ACABADO FINAL	
A. ESMERILADO Y PULIDO ANTIDESLIZANTE + LIMPIEZA DE PISO DE GRANITO NUEVO. B. ESMERILADO Y PULIDO ANTIDESLIZANTE + LIMPIEZA DE PISO DE GRANITO EXISTENTE. C. DOS MANOS DE SELLADOR ACRÍLICO PARA PISO DE CONCRETO SIMILAR O SUPERIOR A SELLADOR CRYSTAL CLEAR DE SUPERSTONE + LIMPIEZA DE PISO. D. DOS MANOS DE ESMALTE SINTÉTICO PARA PISOS, SIMILAR O SUPERIOR A LINEA A33, ACABADO EN COLOR GRIS DE SHERWIN WILLIAMS.	
A B/C ACABADO CIELO	
A = ACABADO BASE	
1. RESANE DE ESTRUCTURA EXISTENTE DE ENTREPISO PRODUCTO DE DESMONAJES, DEMOLICIONES Y/O APERTURA O CIERRE DE PASADAS DE TUBERÍAS. ACABADO EXISTENTE: CONCRETO CONFITEADO SIN PINTURA. 2. RESANE DE ESTRUCTURA METÁLICA EXISTENTE DE ENTREPISO. 3. SISTEMA DE SUSPENSIÓN SIMILAR O SUPERIOR A ARMSTRONG DE 15/16\", COLOR BLANCO.	
B = ACABADO MEDIO	
1. LIMPIEZA DE SUPERFICIE Y APLICACIÓN DE UNA MANO DE REMOVEDOR E INHIBIDOR DE HONGOS, ALGAS Y MOHO, SIMILAR O SUPERIOR A REMOVEDOR BUILDERS SOLUTION DE SHERWIN WILLIAMS + RESANE DE GRIETAS EN LOSA DE ENTREPISO CON MASILLA PARA GRIETAS, SIMILAR O SUPERIOR A BUILDERS SOLUTION DE SHERWIN WILLIAMS. 2. PREPARACIÓN DE SUPERFICIE PARA RECIBIR ACABADO FINAL.	
C = ACABADO FINAL	
1. APLICACIÓN DE UNA MANO DE SELLADOR, SIMILAR O SUPERIOR A ACONDICIONADOR DE SUPERFICIES BUILDERS SOLUTION DE SHERWIN WILLIAMS + DOS MANOS DE PINTURA PARA CIELOS, SIMILAR O SUPERIOR A CIELO INTERIOR EXCELLO DE SHERWIN WILLIAMS. 2. SISTEMA DE PINTURA PARA METAL, APLICADO CON BOQUILLA #1.3 ó #1.4: SIMILAR O SUPERIOR A ANTICORROSIVO Y ANCLAJE G.B.P + BASE DE COLOR OPEX L3 (RAL 7040) + BRILLO OPEX DE SHERWIN WILLIAMS. 3. PLAFÓN DE 2' x 2' x 5\", SIMILAR O SUPERIOR A DESIGNER SQUARE LAY-IN DE ARMSTRONG, COLOR BLANCO.	



PROPIETARIO:
UNIVERSIDAD NACIONAL AUTÓNOMA DE HONDURAS
UNAH

Secretaría Ejecutiva de Administración de Proyectos de Infraestructura
SEAPI

PROYECTO:
Mejoramiento del Sistema Eléctrico de Distribución en Baja Tensión, Edificio No.5 y Readecuación de Servicios Sanitarios y Sistema de Distribución Eléctrica de los Edificios No.3 y No. 5, UNAH-VS

UBICACIÓN:
UNAH
VALLE DE SULA
SAN PEDRO SULA, CORTÉS

DISEÑO Y DIGITALIZACIÓN:
ARG. ARGEN PERDOMO
CAH-1362

REVISÓ:
ARG. GLENDA XIMARA LAGOS,
COORDINADOR CONTROL DE CALIDAD
CAH-322

ING. IVÁN CASTRO SIERRA,
DIRECTOR TÉCNICO DE PROYECTOS
CICH-1174

APROBÓ:
ING. RENÉ ANDRÉS GIRÓN VARGAS,
SECRETARIO EJECUTIVO, SEAPI-UNAH
CICH-5741

CONTENIDO:
PLANTA CONSTRUCTIVA Y PLANTA DE ACABADOS EN PASILLO SUR, PASILLO NORTE Y OFICINAS VARIAS, NIVEL 1, MÓDULO OESTE


MODIFICACIÓN	FECHA

NOTAS

ESCALA:
Como se indica


FECHA:
JUNIO 2025

PLANO:
A3-17

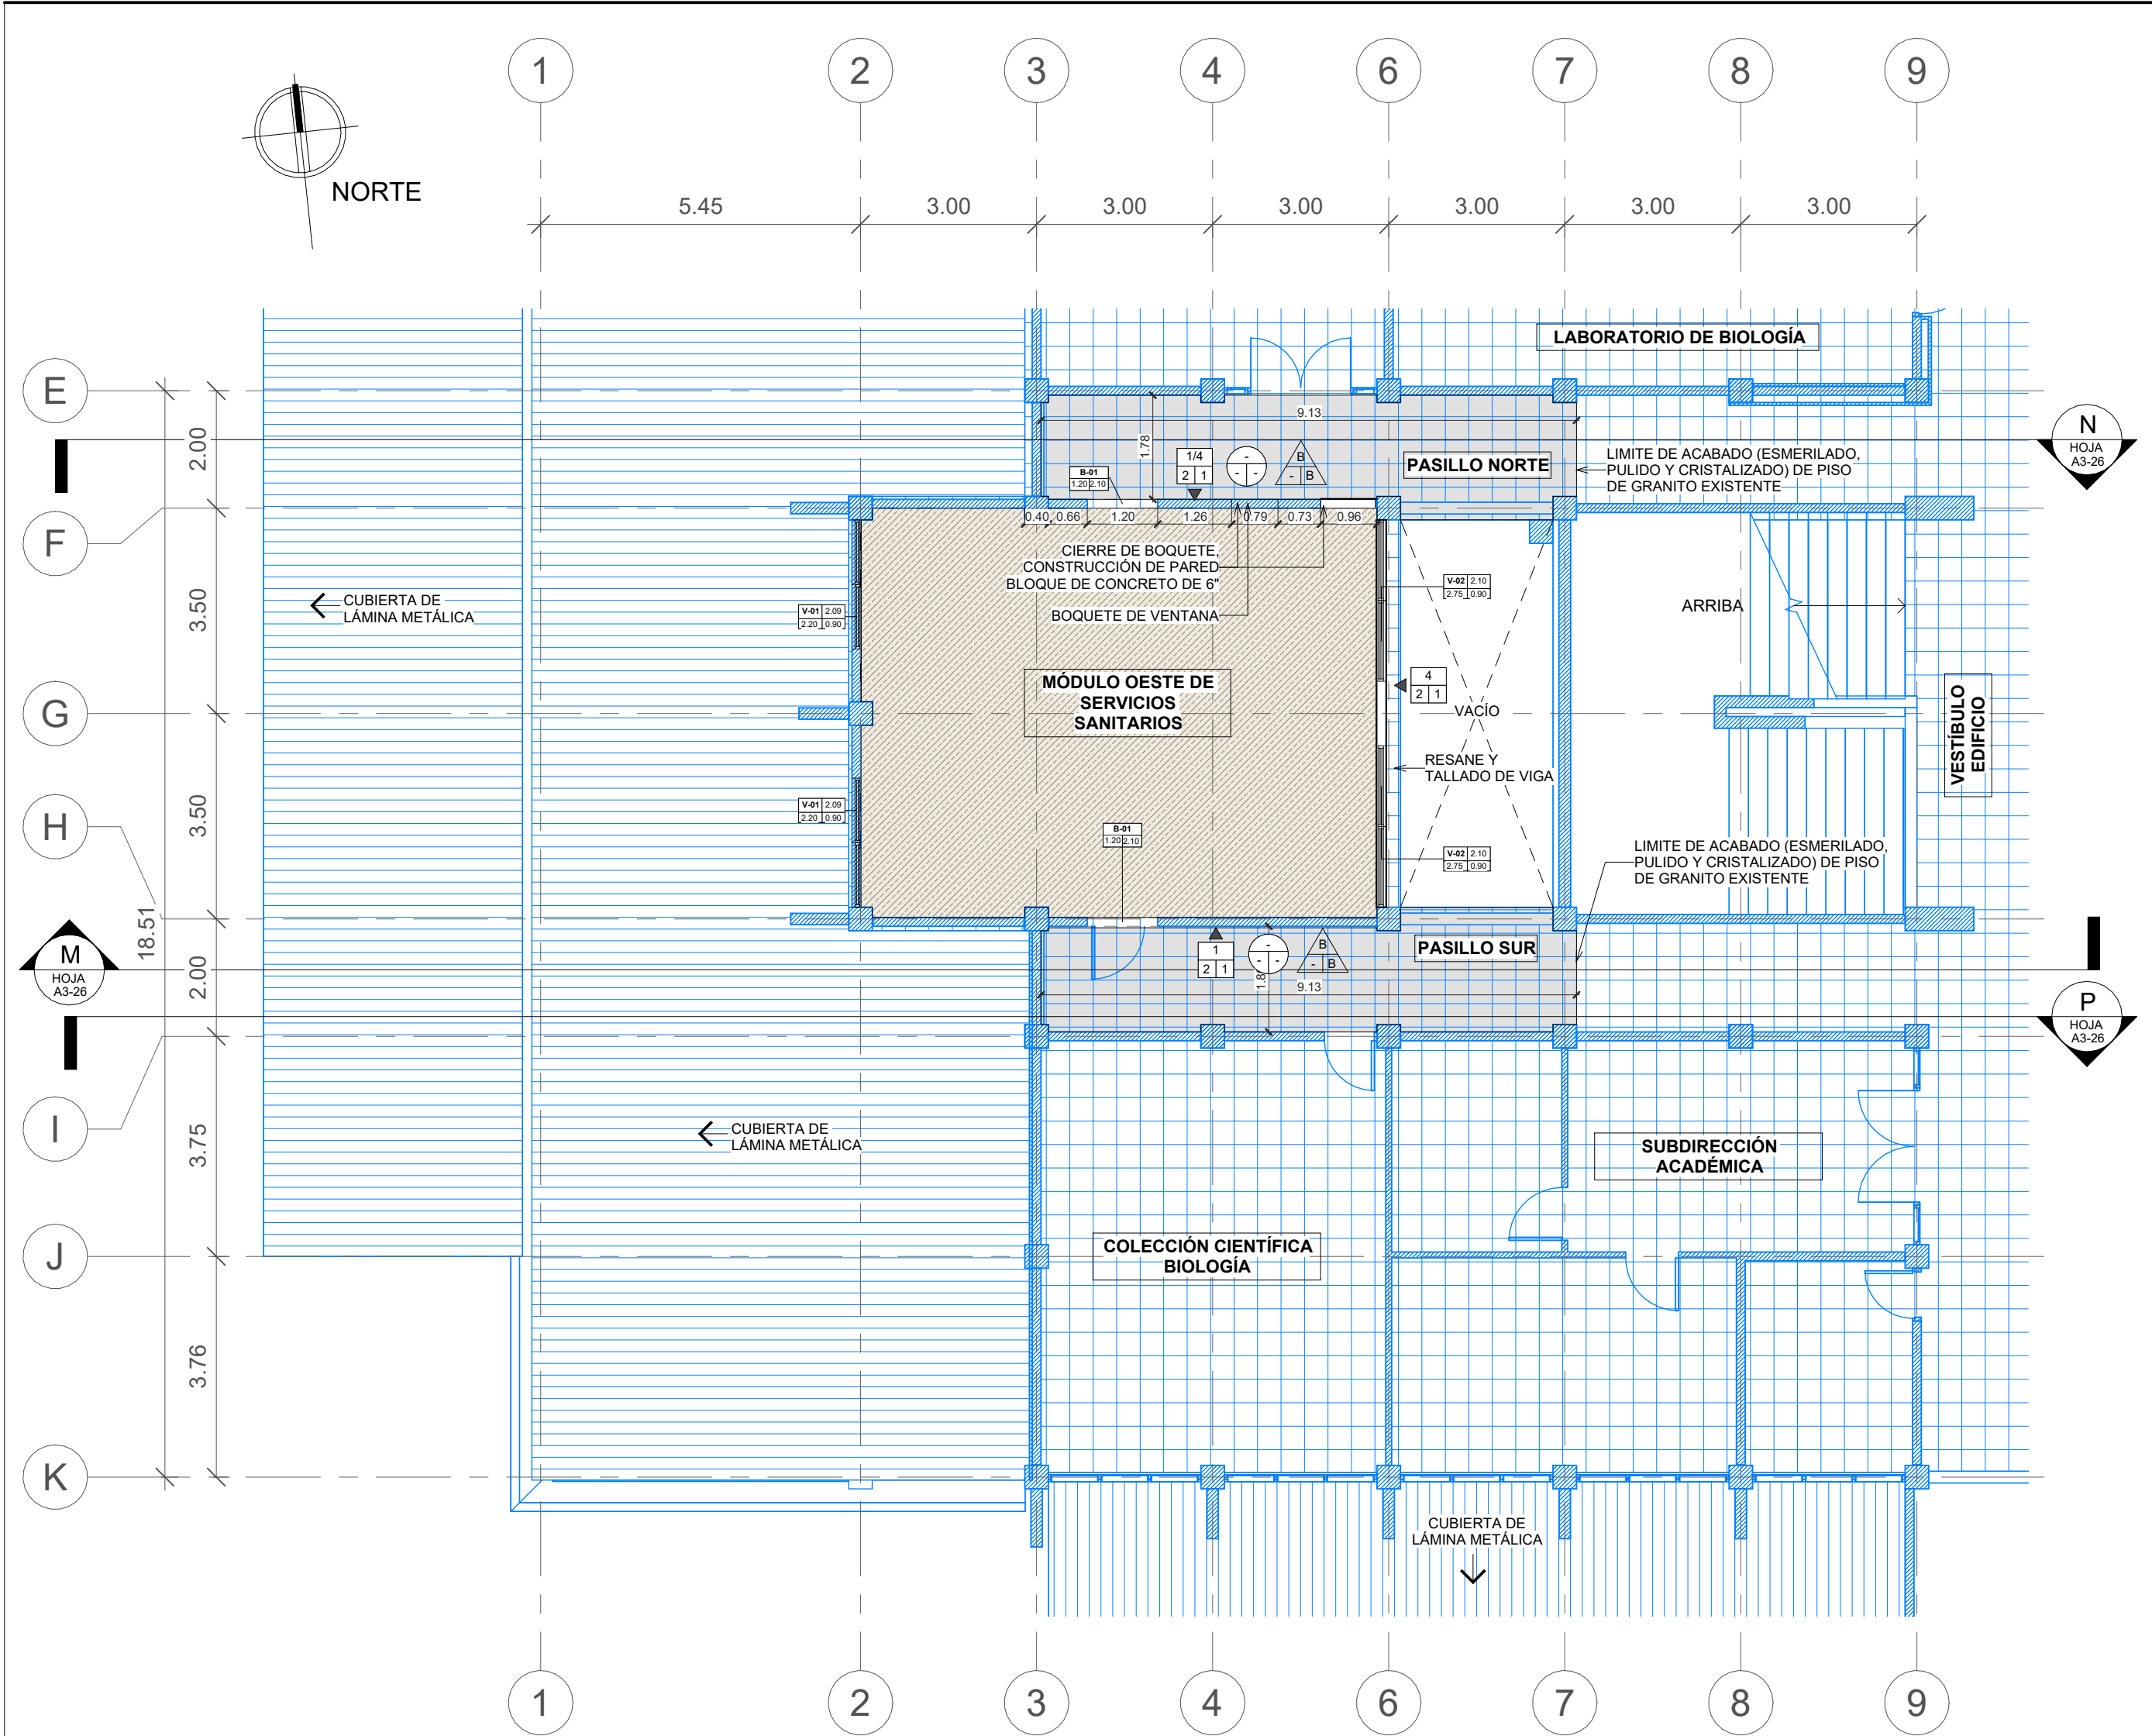

1 PLANTA CONSTRUCTIVA Y PLANTA DE ACABADOS EN PASILLO SUR Y NORTE, NIVEL 2, MÓDULO OESTE

escala: 1 : 100

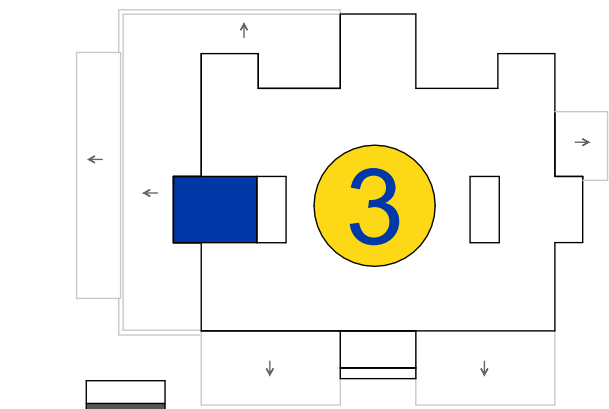

MÓDULO OESTE
EDIFICIO No. 3

SIMBOLOGÍA PAREDES	
	EXISTENTE
	PARED DE BLOQUE DE CONCRETO DE 6" A CONSTRUIR
	PARED DE LADRILLO PLANCHADO REFORZADO A CONSTRUIR

NOTAS:

- PREPARACIÓN DE SUPERFICIE PARA ACABADO FINAL EN PARED DE YESO RESISTENTE A LA HUMEDAD, PARA ACABADO BASE 5 Y 6:
SISTEMA DE PREPARACIÓN DE SUPERFICIE SIMILAR O SUPERIOR A DENSGLASS:
TRATAMIENTO DE JUNTAS CON MALLA DE REFUERZO DE FIBRA DE VIDRIO Y CEMENTO FLEXIBLE BASECOAT + SELLADOR + CAPA DE BASECOAT CON MALLA DE FIBRA DE VIDRIO EN TODA LA SUPERFIE.
- ENCHAPE A Y B DE CERÁMICA CONSIDERAR:
• **MORTERO PARA JUNTAS:** FRAGUA EPÓXICA COLOR BLANCO DE 3.00 MM DE SEPARACIÓN, SIMILAR O SUPERIOR A SPECTRALOCK PRO DE LATICRETE.
• **ADHESIVO:** ADHESIVO DE CAPA DELGADA A BASE DE CEMENTO, SIMILAR O SUPERIOR A 253 GOLD ADHESIVO MULTIUSO DE LATICRETE.
• **ESQUINAS:** ESQUINEROS DE ALUMINIO NATURAL EN CADA ESQUINA.
- ACABADOS FINALES:**
• LOS ACABADOS DE ACCESORIOS Y MATERIALES DEBERÁN SER APROBADOS PREVIAMENTE A SU INSTALACIÓN/ APLICACIÓN POR LA SUPERVISIÓN DEL PROYECTO.
• EL COLOR DE PINTURA SERÁ ESPECIFICADO POR LA SUPERVISIÓN Y LA SEAPI-UNAH.

ACABADO PARED	
A = ACABADO BASE	
1. PARED EXISTENTE (PARED DE BLOQUE DE CONCRETO / LADRILLO RAFÓN). 2. PARED A CONSTRUIR LADRILLO PLANCHADO REFORZADO DE 11X6.5X23 CM. 3. PARED A CONSTRUIR , BLOQUE DE CONCRETO REFORZADO DE 4" CON MORTERO DE CEMENTO ARENA PROPORCIÓN 1:4. 4. PARED A CONSTRUIR , BLOQUE DE CONCRETO REFORZADO DE 6" CON MORTERO DE CEMENTO ARENA PROPORCIÓN 1:4. 5. PARED DE YESO DE 1/2" RESISTENTE A LA HUMEDAD SIMILAR O SUPERIOR A DENSGLASS, CON SISTEMA PARA POSTE DE ACERO GALVANIZADO CALIBRE 20 DE 6" + 2 REFUERZOS HORIZONTALES DE CANALETA DE 6" PARA SOPORTE DE URINARIOS. 6. PARED DE YESO DE 1/2" RESISTENTE A LA HUMEDAD SIMILAR O SUPERIOR A DENSGLASS, CON SISTEMA PARA POSTE DE ACERO GALVANIZADO CALIBRE 20 DE 3 1/8". 7. MURO CORTINA INTERIOR , CARPINTERÍA EN ALUMINIO PESADO ACABADO NATURAL + VIDRIO CLARO 6 MM.	
B = ACABADO MEDIO	
1. RESANE DE PARED Y ELEMENTOS ESTRUCTURALES CON MASILLA PARA PINTURA. 2. REPELLO 1:4 Y PULIDO PREMEZCLADO. 3. SISTEMA DE PREPARACIÓN DE SUPERFICIE, ACABADO BASE 5 Y 6. (VER NOTA 1). 4. REPELLO 1:4 Y CODALEADO DE PARED HASTA H= 2.10 + REPELLO 1:4 Y PULIDO PREMEZCLADO DESDE H=2.10 HASTA ESTRUCTURA DE ENTREPISO. 5. DOS MANOS DE REPELENTE DE AGUA A BASE DE AGUA, SIMILAR O SUPERIOR O SUPERIOR A AQUALOCK DE SERWIN WILLIAMS. 6. LIMPIEZA DE SUPERFICIE Y APLICACIÓN DE UNA MANO DE REMOVEDOR E INHIBIDOR DE HONGOS, ALGAS Y MOHO, SIMILAR O SUPERIOR A REMOVEDOR BUILDERS SOLUTION DE SHERWIN WILLIAMS, HASTA H=1.00	
C = ACABADO FINAL	
1. UNA MANO DE SELLADOR SIMILAR O SUPERIOR A BUILDERS BASE SELLADOR MULTIFUNCIONAL 6000 DE SHERWIN WILLIAMS Y DOS MANOS DE PINTURA SATINADA, SIMILAR O SUPERIOR A EXCELLO LAVABLE BASES A90 DE SHERWIN WILLIAMS. 2. CERÁMICA HASTA H=2.10 EN OTROS AMBIENTES (DETALLE ENCHAPE A, HOJA A-05): CERÁMICA COLOR BLANCO RECTIFICADA DE 0.20 x 0.315 M, ACABADO COMPLETAMENTE LISO. 3. CERÁMICA HASTA H=2.10 EN SERVICIOS SANITARIOS DE MUJERES / HOMBRES (DETALLE ENCHAPE B y C, HOJA A-05): CERÁMICA COLOR CREMA/AZUL DE 0.20X0.20 Y CERÁMICA COLOR BLANCO RECTIFICADA DE 0.20 x 0.315 M, ACABADO COMPLETAMENTE LISO + ACABADO FINAL 1, DESDE H=2.10 HASTA ESTRUCTURA DE ENTREPISO. 4. RESANE DE GRIETAS CON MASILLA PARA GRIETAS, SIMILAR O SUPERIOR A BUILDERS SOLUTION DE SHERWIN WILLIAMS + ACABADO FINAL 1 .	
ACABADO PISO	
A = ACABADO BASE	
A. DEMOLICIÓN DE PISO DE GRANITO EXISTENTE, EN EL PRIMER NIVEL POSTERIOR A LA DEMOLICIÓN DE PISO SE CONFORMARÁ Y CONSTRUIRÁ FIRME DE CONCRETO ARMADO, SEGUN ACABADO BASE E. B. PISO DE GRANITO EXISTENTE. C. PISO DE CONCRETO EXISTENTE, ACABADO PÚLIDO. D. CONFORMACIÓN CON MATERIAL SELECTO. E. FIRME DE CONCRETO: CONCRETO ARMADO, e= 7.00 CM, f'c= 210 kg/cm² CON MALLA ELECTROSOLDADA 6X6", fy= 4200 kg/cm².	
B = ACABADO MEDIO	
A. PISO DE GRANITO CON FRAGUA DE MARMOLINA Y CEMENTO BLANCO PROPORCIÓN 1:1, LIGA DE 3.00 MM. SIMILAR O SUPERIOR A GRANITO MICRO BLANCO, FORMATO 40X40 CM. B. ACABADO PULIDO INTEGRADO. C. PREPARACIÓN DE SUPERFICIE PARA ACABADO FINAL. D. ACABADO ESCOBILLADO INTEGRADO DURANTE LA FUNDICIÓN. E. PISO DE GRANITO CON FRAGUA SIMILAR O SUPERIOR A ARDEX-FLEX-FL COLOR GRIS OSCURO, LIGA DE 2 MM, SIMILAR O SUPERIOR A TERRAZO GRIS PERLA FORMATO DE 0.30 X 0.30 M.	
C = ACABADO FINAL	
A. ESMERILADO Y PULIDO ANTIDESLIZANTE + LIMPIEZA DE PISO DE GRANITO NUEVO. B. ESMERILADO Y PULIDO ANTIDESLIZANTE + LIMPIEZA DE PISO DE GRANITO EXISTENTE. C. DOS MANOS DE SELLADOR ACRÍLICO PARA PISO DE CONCRETO SIMILAR O SUPERIOR A SELLADOR CRYSTAL CLEAR DE SUPERSTONE + LIMPIEZA DE PISO. D. DOS MANOS DE ESMALTE SINTÉTICO PARA PISOS, SIMILAR O SUPERIOR A LINEA A33, ACABADO EN COLOR GRIS DE SHERWIN WILLIAMS.	
ACABADO CIELO	
A = ACABADO BASE	
1. RESANE DE ESTRUCTURA EXISTENTE DE ENTREPISO PRODUCTO DE DESMONAJES, DEMOLICIONES Y/O APERTURA O CIERRE DE PASADAS DE TUBERÍAS. ACABADO EXISTENTE: CONCRETO CONFITEADO SIN PINTURA. 2. RESANE DE ESTRUCTURA METÁLICA EXISTENTE DE ENTREPISO. 3. SISTEMA DE SUSPENSIÓN SIMILAR O SUPERIOR A ARMSTRONG DE 15/16", COLOR BLANCO.	
B = ACABADO MEDIO	
1. LIMPIEZA DE SUPERFICIE Y APLICACIÓN DE UNA MANO DE REMOVEDOR E INHIBIDOR DE HONGOS, ALGAS Y MOHO, SIMILAR O SUPERIOR A REMOVEDOR BUILDERS SOLUTION DE SHERWIN WILLIAMS + RESANE DE GRIETAS EN LOSA DE ENTREPISO CON MASILLA PARA GRIETAS, SIMILAR O SUPERIOR A BUILDERS SOLUTION DE SHERWIN WILLIAMS. 2. PREPARACIÓN DE SUPERFICIE PARA RECIBIR ACABADO FINAL.	
C = ACABADO FINAL	
1. APLICACIÓN DE UNA MANO DE SELLADOR, SIMILAR O SUPERIOR A ACCESORIOS DE SUPERFICIES BUILDERS SOLUTION DE SHERWIN WILLIAMS + DOS MANOS DE PINTURA PARA CIELOS, SIMILAR O SUPERIOR A CIELO INTERIOR EXCELLO DE SHERWIN WILLIAMS. 2. SISTEMA DE PINTURA PARA METAL, APLICADO CON BOQUILLA #1.3 ó #1.4: SIMILAR O SUPERIOR A ANTICORROSIVO Y ANCLAJE G.B.P + BASE DE COLOR OPEX L3 (RAL 7040) + BRILLO OPEX DE SHERWIN WILLIAMS. 3. PLAFÓN DE 2' x 2' x 5/8", SIMILAR O SUPERIOR A DESIGNER SQUARE LAY-IN DE ARMSTRONG, COLOR BLANCO.	



PROPIETARIO:
UNIVERSIDAD NACIONAL AUTÓNOMA DE HONDURAS UNAH

Secretaría Ejecutiva de Administración de Proyectos de Infraestructura SEAPI

PROYECTO:
Mejoramiento del Sistema Eléctrico de Distribución en Baja Tensión, Edificio No.5 y Readecuación de Servicios Sanitarios y Sistema de Distribución Eléctrica de los Edificios No.3 y No. 5, UNAH-VS

UBICACIÓN:
UNAH
VALLE DE SULA
SAN PEDRO SULA, CORTÉS

DISEÑO Y DIGITALIZACIÓN:
ARG. ARGEN PERDOMO
CAH-1362

REVISÓ:
ARG. GLENDA XIMARA LAGOS,
COORDINADOR CONTROL DE CALIDAD
CAH-322
ING. IVÁN CASTRO SIERRA,
DIRECTOR TÉCNICO DE PROYECTOS
CICH-1174

APROBÓ:
ING. RENÉ ANDRÉS GIRÓN VARGAS,
SECRETARIO EJECUTIVO, SEAPI-UNAH
CICH-5741

CONTENIDO:
PLANTA CONSTRUCTIVA Y PLANTA DE ACABADOS EN PASILLO SUR Y NORTE, NIVEL 2, MÓDULO OESTE


MODIFICACIÓN	FECHA

NOTAS

ESCALA:
Como se indica

PLANO:
A3-18

FECHA:
JUNIO 2025

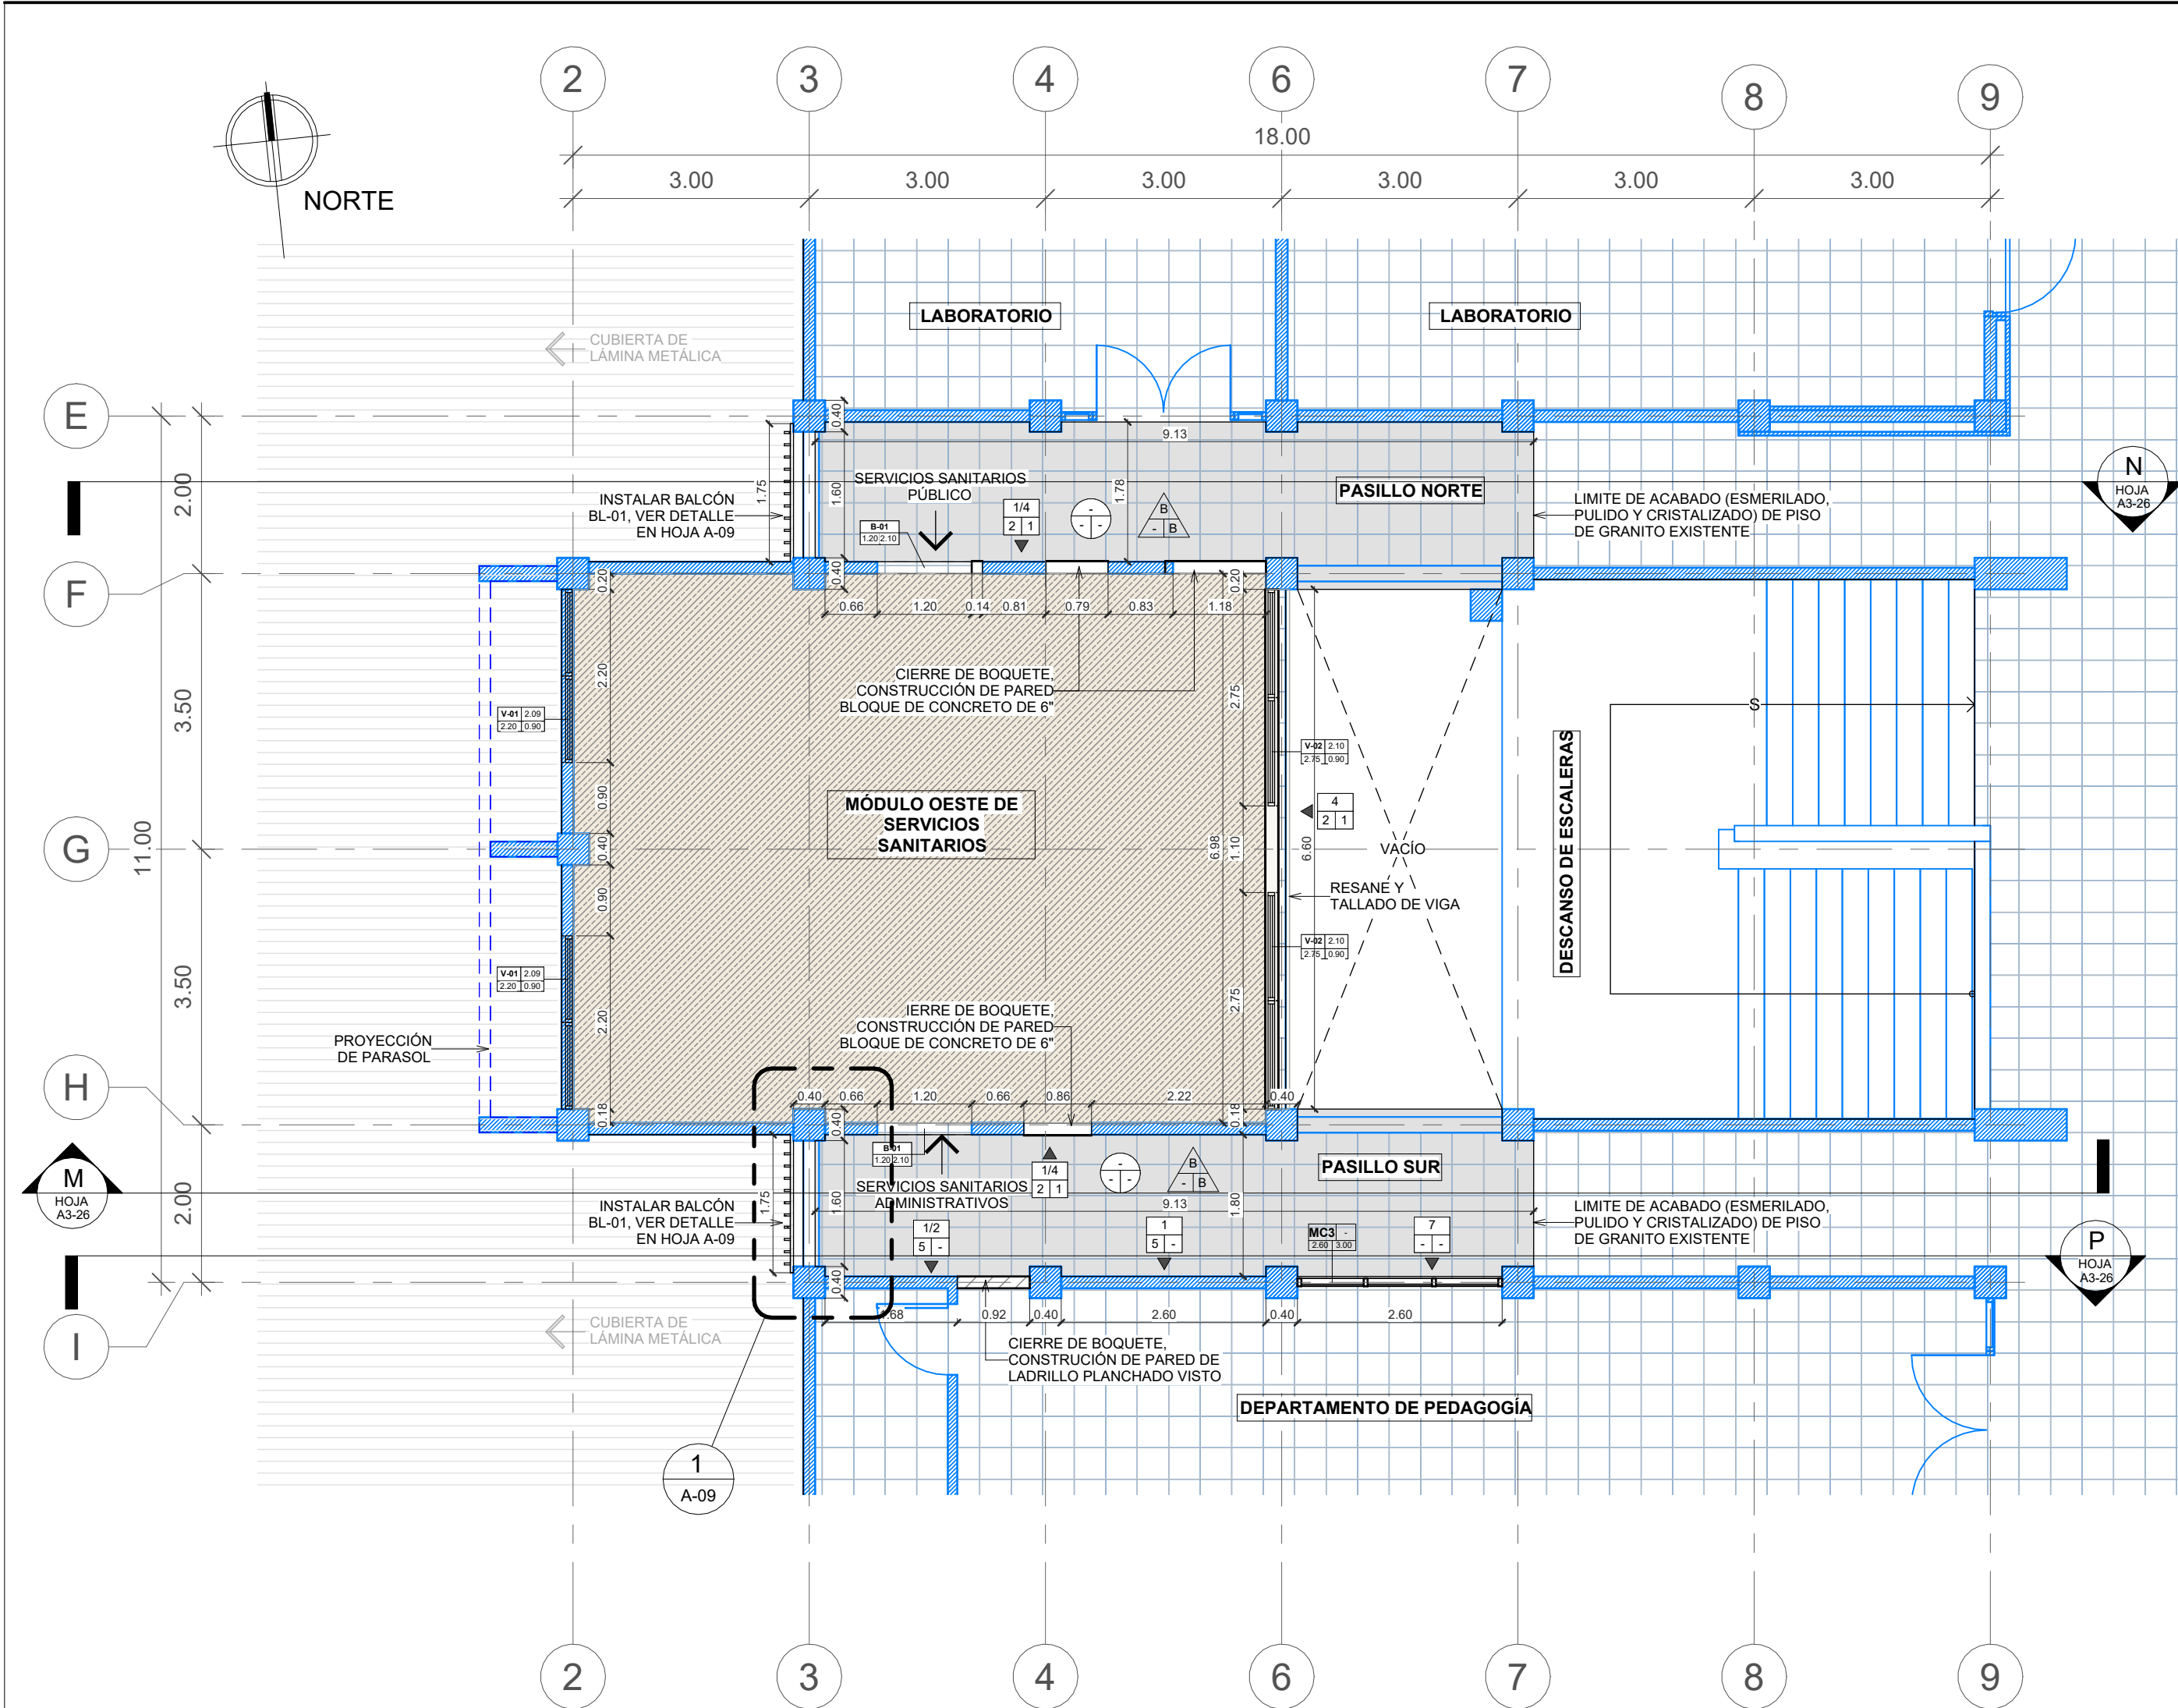

1 PLANTA CONSTRUCTIVA Y PLANTA DE ACABADOS EN PASILLO SUR Y NORTE, NIVEL 3, MÓDULO OESTE

escala: 1 : 75

SIMBOLOGÍA PAREDES

- EXISTENTE
- PARED DE BLOQUE DE CONCRETO DE 6" A CONSTRUIR
- PARED DE LADRILLO PLANCHADO REFORZADO A CONSTRUIR

NOTAS:

- PREPARACIÓN DE SUPERFICIE PARA ACABADO FINAL EN PARED DE YESO RESISTENTE A LA HUMEDAD, PARA ACABADO BASE 5 Y 6:
SISTEMA DE PREPARACIÓN DE SUPERFICIE SIMILAR O SUPERIOR A DENSGLASS:
TRATAMIENTO DE JUNTAS CON MALLA DE REFUERZO DE FIBRA DE VIDRIO Y CEMENTO FLEXIBLE BASECOAT + SELLADOR + CAPA DE BASECOAT CON MALLA DE FIBRA DE VIDRIO EN TODA LA SUPERFIE.
- ENCHAPE A Y B DE CERÁMICA CONSIDERAR:
• **MORTERO PARA JUNTAS:** FRAGUA EPÓXICA COLOR BLANCO DE 3.00 MM DE SEPARACIÓN, SIMILAR O SUPERIOR A SPECTRALOCK PRO DE LATICRETE.
• **ADHESIVO:** ADHESIVO DE CAPA DELGADA A BASE DE CEMENTO, SIMILAR O SUPERIOR A 253 GOLD ADHESIVO MULTIUSO DE LATICRETE.
• **ESQUINAS:** ESQUINEROS DE ALUMINIO NATURAL EN CADA ESQUINA.
- ACABADOS FINALES:**
• LOS ACABADOS DE ACCESORIOS Y MATERIALES DEBERÁN SER APROBADOS PREVIAMENTE A SU INSTALACIÓN/ APLICACIÓN POR LA SUPERVISIÓN DEL PROYECTO.
• EL COLOR DE PINTURA SERÁ ESPECIFICADO POR LA SUPERVISIÓN Y LA SEAPI-UNAH.

ACABADO PARED

A = ACABADO BASE

- PARED EXISTENTE (PARED DE BLOQUE DE CONCRETO / LADRILLO RAFÓN).
- PARED A CONSTRUIR LADRILLO PLANCHADO REFORZADO DE 11X6.5X23 CM.
- PARED A CONSTRUIR BLOQUE DE CONCRETO REFORZADO DE 4" CON MORTERO DE CEMENTO ARENA PROPORCIÓN 1:4.
- PARED A CONSTRUIR BLOQUE DE CONCRETO REFORZADO DE 6" CON MORTERO DE CEMENTO ARENA PROPORCIÓN 1:4.
- PARED DE YESO DE 1/2" RESISTENTE A LA HUMEDAD SIMILAR O SUPERIOR A DENSGLASS, CON SISTEMA PARA POSTE DE ACERO GALVANIZADO CALIBRE 20 DE 6" + 2 REFUERZOS HORIZONTALES DE CANALETA DE 6" PARA SOPORTE DE URINARIOS.
- PARED DE YESO DE 1/2" RESISTENTE A LA HUMEDAD SIMILAR O SUPERIOR A DENSGLASS, CON SISTEMA PARA POSTE DE ACERO GALVANIZADO CALIBRE 26 DE 3 3/8".
- MURO CORTINA INTERIOR, CARPINTERÍA EN ALUMINIO PESADO ACABADO NATURAL + VIDRIO CLARO 6 MM.

B = ACABADO MEDIO

- RESANE DE PARED Y ELEMENTOS ESTRUCTURALES CON MASILLA PARA PINTURA.
- REPELLO 1:4 Y PULIDO PREMEZCLADO.
- SISTEMA DE PREPARACIÓN DE SUPERFICIE, ACABADO BASE 5 Y 6. (VER NOTA 1).
- REPELLO 1:4 Y CODALEADO DE PARED HASTA H= 2.10 + REPELLO 1:4 Y PULIDO PREMEZCLADO DESDE H=2.10 HASTA ESTRUCTURA DE ENTREPISO.
- DOS MANOS DE REPELENTE DE AGUA A BASE DE AGUA, SIMILAR O SUPERIOR O SUPERIOR A AQUALOCK DE SHERWIN WILLIAMS.
- LIEMPIEZA DE SUPERFICIE Y APLICACIÓN DE UNA MANO DE REMOVEDOR E INHIBIDOR DE HONGOS, ALGAS Y MOHO, SIMILAR O SUPERIOR A REMOVEDOR BUILDERS SOLUTION DE SHERWIN WILLIAMS, HASTA H=1.00

C = ACABADO FINAL

- UNA MANO DE SELLADOR SIMILAR O SUPERIOR A BUILDERS BASE SELLADOR MULTIFUNCIONAL 6000 DE SHERWIN WILLIAMS Y DOS MANOS DE PINTURA SATINADA, SIMILAR O SUPERIOR A EXCELLO LAVABLE BASES A90 DE SHERWIN WILLIAMS.
- CERÁMICA HASTA H=2.10 EN OTROS AMBIENTES (DETALLE ENCHAPE A, HOJA A-05): CERÁMICA COLOR BLANCO RECTIFICADA DE 0.20 x 0.315 M, ACABADO COMPLETAMENTE LISO.
- CERÁMICA HASTA H=2.10 EN SERVICIOS SANITARIOS DE MUJERES / HOMBRÉS (DETALLE ENCHAPE B y C, HOJA A-05): CERÁMICA COLOR CREMA/AZUL DE 0.20X0.20 Y CERÁMICA COLOR BLANCO RECTIFICADA DE 0.20 x 0.315 M, ACABADO COMPLETAMENTE LISO + ACABADO FINAL 1, DESDE H=2.10 HASTA ESTRUCTURA DE ENTREPISO.
- RESANE DE GRIETAS CON MASILLA PARA GRIETAS, SIMILAR O SUPERIOR A BUILDERS SOLUTION DE SHERWIN WILLIAMS + ACABADO FINAL 1.

ACABADO PISO

A = ACABADO BASE

- DEMOLICIÓN DE PISO DE GRANITO EXISTENTE, EN EL PRIMER NIVEL POSTERIOR A LA DEMOLICIÓN DE PISO SE CONFORMARÁ Y CONSTRUIRÁ FIRME DE CONCRETO ARMADO, SEGUN ACABADO BASE E.
- PISO DE GRANITO EXISTENTE.
- PISO DE CONCRETO EXISTENTE, ACABADO PULIDO.
- CONFORMACIÓN CON MATERIAL SELETO.
- FIRME DE CONCRETO: CONCRETO ARMADO, e= 7.00 CM, f'c= 210 kg/cm² CON MALLA ELECTROSOLDADA 6X6", fy= 4200 kg/cm².

B = ACABADO MEDIO

- PISO DE GRANITO CON FRAGUA DE MARMOLINA Y CEMENTO BLANCO PROPORCIÓN 1:1, LIGA DE 3.00 MM. SIMILAR O SUPERIOR A GRANITO MICRO BLANCO, FORJADO 40X40 CM.
- ACABADO PULIDO INTEGRADO.
- PREPARACIÓN DE SUPERFICIE PARA ACABADO FINAL.
- ACABADO ESCOBILLADO INTEGRADO DURANTE LA FUNDICIÓN.
- PISO DE GRANITO CON FRAGUA SIMILAR O SUPERIOR A ARDEX-FLEX-FL COLOR GRIS OSCURO, LIGA DE 2 MM, SIMILAR O SUPERIOR A TERRAZO GRIS PERLA FORMATO DE 0.30 X 0.30 M.

C = ACABADO FINAL

- ESMERILADO Y PULIDO ANTIDESLIZANTE + LIMPIEZA DE PISO DE GRANITO NUEVO.
- ESMERILADO Y PULIDO ANTIDESLIZANTE + LIMPIEZA DE PISO DE GRANITO EXISTENTE.
- DOS MANOS DE SELLADOR ACRILICO PARA PISO DE CONCRETO SIMILAR O SUPERIOR A SELLADOR CRYSTAL CLEAR DE SUPERSTONE + LIMPIEZA DE PISO.
- DOS MANOS DE ESMALTE SINTÉTICO PARA PISOS, SIMILAR O SUPERIOR A LINEA A33, ACABADO EN COLOR GRIS DE SHERWIN WILLIAMS.

ACABADO CIELO

A = ACABADO BASE

- RESANE DE ESTRUCTURA EXISTENTE DE ENTREPISO PRODUCTO DE DESMONAJES, DEMOLICIONES Y/O APERTURA O CIERRE DE PASADAS DE TUBERÍAS. ACABADO EXISTENTE: CONCRETO CONFITEADO SIN PINTURA.
- RESANE DE ESTRUCTURA METÁLICA EXISTENTE DE ENTREPISO.
- SISTEMA DE SUSPENSIÓN SIMILAR O SUPERIOR A ARMSTRONG DE 15/16", COLOR BLANCO.

B = ACABADO MEDIO

- LIEMPIEZA DE SUPERFICIE Y APLICACIÓN DE UNA MANO DE REMOVEDOR E INHIBIDOR DE HONGOS, ALGAS Y MOHO, SIMILAR O SUPERIOR A REMOVEDOR BUILDERS SOLUTION DE SHERWIN WILLIAMS + RESANE DE GRIETAS EN LOSA DE ENTREPISO CON MASILLA PARA GRIETAS, SIMILAR O SUPERIOR A BUILDERS SOLUTION DE SHERWIN WILLIAMS.
- PREPARACIÓN DE SUPERFICIE PARA RECIBIR ACABADO FINAL.

C = ACABADO FINAL

- APLICACIÓN DE UNA MANO DE SELLADOR, SIMILAR O SUPERIOR A ACONDICIONADOR DE SUPERFICIES BUILDERS SOLUTION DE SHERWIN WILLIAMS + DOS MANOS DE PINTURA PARA CIELOS, SIMILAR O SUPERIOR A CIELO INTERIOR EXCELLO DE SHERWIN WILLIAMS.
- SISTEMA DE PINTURA PARA METAL, APLICADO CON BOQUILLA #1.3 ó #1.4: SIMILAR O SUPERIOR A ANTICORROSIVO Y ANCLAJE G.B.P + BASE DE COLOR OPEX L3 (RAL 7040) + BRILLO OPEX DE SHERWIN WILLIAMS.
- PLAFÓN DE 2' x 2' x 5/8", SIMILAR O SUPERIOR A DESIGNER SQUARE LAY-IN DE ARMSTRONG, COLOR BLANCO.



PROPIETARIO:

UNIVERSIDAD NACIONAL AUTÓNOMA DE HONDURAS UNAH

Secretaría Ejecutiva de Administración de Proyectos de Infraestructura SEAPI

PROYECTO:

Mejoramiento del Sistema Eléctrico de Distribución en Baja Tensión, Edificio No.5 y Readecuación de Servicios Sanitarios y Sistema de Distribución Eléctrica de los Edificios No.3 y No. 5, UNAH-VS

UBICACIÓN:

UNAH VALLE DE SULA SAN PEDRO SULA, CORTÉS

DISEÑO Y DIGITALIZACIÓN:

ARG. ARGEN PERDOMO CAH-1362

REVISÓ:

ARG. GLENDA XIOMARA LAGOS, COORDINADOR CONTROL DE CALIDAD CAH-322

ING. IVÁN CASTRO SIERRA, DIRECTOR TÉCNICO DE PROYECTOS CICH-1174

APROBÓ:

ING. RENÉ ANDRÉS GIRÓN VARGAS, SECRETARIO EJECUTIVO, SEAPI-UNAH CICH-5741

CONTENIDO:

PLANTA CONSTRUCTIVA Y PLANTA DE ACABADOS EN PASILLO SUR Y NORTE, NIVEL 3, MÓDULO OESTE

MODIFICACIÓN

FECHA

NOTAS

ESCALA:


Como se indica

FECHA:

JUNIO 2025

PLANO:


A3-19

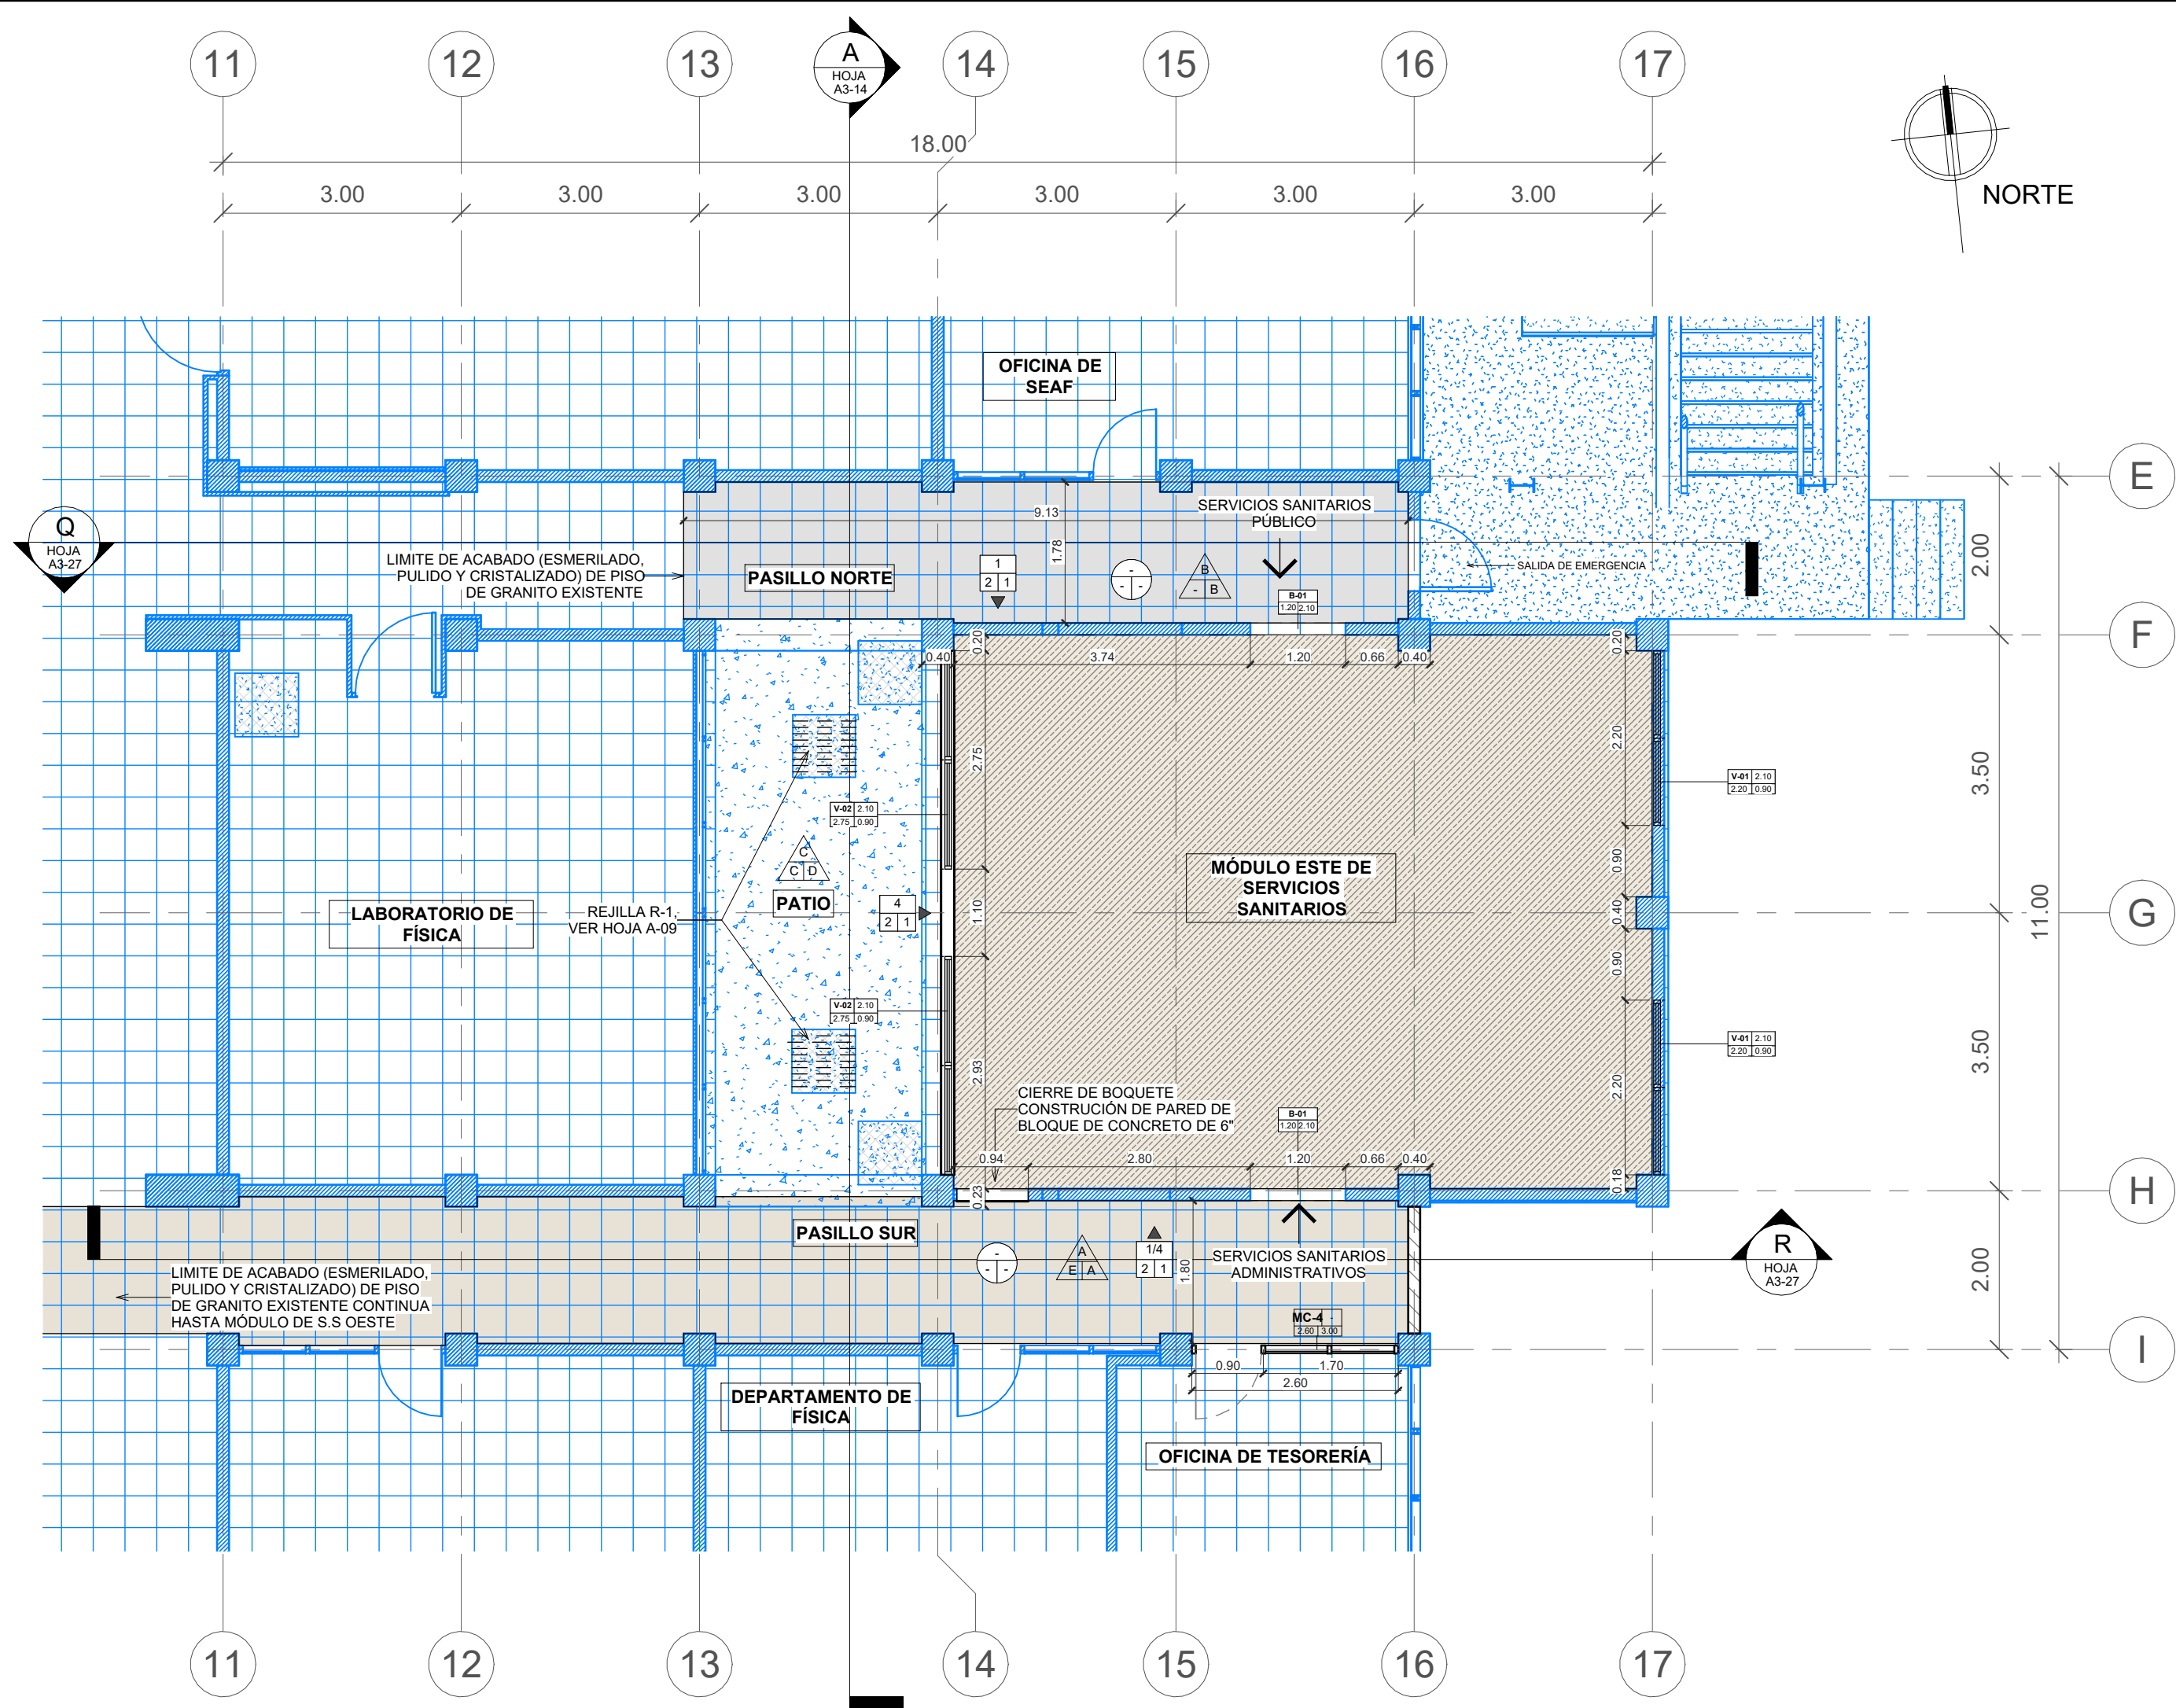

A B C ACABADO PARED
A = ACABADO BASE 1. PARED EXISTENTE (PARED DE BLOQUE DE CONCRETO / LADRILLO RAFÓN). 2. PARED A CONSTRUIR LADRILLO PLANCHADO REFORZADO DE 11X8.5X23 CM. 3. PARED A CONSTRUIR, BLOQUE DE CONCRETO REFORZADO DE 4" CON MORTERO DE CEMENTO ARENA PROPORCIÓN 1:4. 4. PARED A CONSTRUIR, BLOQUE DE CONCRETO REFORZADO DE 6" CON MORTERO DE CEMENTO ARENA PROPORCIÓN 1:4. 5. PARED DE YESO DE 1/2" RESISTENTE A LA HUMEDAD SIMILAR O SUPERIOR A DENSGLASS, CON SISTEMA PARA POSTE DE ACERO GALVANIZADO CALIBRE 20 DE 6" + 2 REFUERZOS HORIZONTALES DE CANALETA DE 6" PARA SOPORTE DE URINARIOS. 6. PARED DE YESO DE 1/2" RESISTENTE A LA HUMEDAD SIMILAR O SUPERIOR A DENSGLASS, CON SISTEMA PARA POSTE DE ACERO GALVANIZADO CALIBRE 26 DE 3 5/8". 7. MURO CORTINA INTERIOR, CARPINTERÍA EN ALUMINIO PESADO ACABADO NATURAL + VIDRIO CLARO 6 MM.
B = ACABADO MEDIO 1. RESANE DE PARED Y ELEMENTOS ESTRUCTURALES CON MASILLA PARA PINTURA. 2. REPELLO 1:4 Y PULIDO PREMEZCLADO. 3. SISTEMA DE PREPARACIÓN DE SUPERFICIE, ACABADO BASE 5 Y 6. (VER NOTA 1). 4. REPELLO 1:4 Y CODALEADO DE PARED HASTA H= 2.10 + REPELLO 1:4 Y PULIDO PREMEZCLADO DESDE H=2.10 HASTA ESTRUCTURA DE ENTREPISO. 5. DOS MANOS DE REPELENTE DE AGUA A BASE DE AGUA, SIMILAR O SUPERIOR O SUPERIOR A AQUALOCK DE SHERWIN WILLIAMS. 6. LIMPIEZA DE SUPERFICIE Y APLICACIÓN DE UNA MANO DE REMOVEDOR E INHIBIDOR DE HONGOS, ALGAS Y MOHO, SIMILAR O SUPERIOR A REMOVEDOR BUILDERS SOLUTION DE SHERWIN WILLIAMS, HASTA H=1.00
C = ACABADO FINAL 1. UNA MANO DE SELLADOR SIMILAR O SUPERIOR A BUILDERS BASE SELLADOR MULTIFUNCIONAL 6000 DE SHERWIN WILLIAMS Y DOS MANOS DE PINTURA SATINADA, SIMILAR O SUPERIOR A EXCELLO LAVABLE BASES A90 DE SHERWIN WILLIAMS. 2. CERÁMICA HASTA H=2.10 EN OTROS AMBIENTES (DETALLE ENCHAPE A, HOJA A-05); CERÁMICA COLOR BLANCO RECTIFICADA DE 0.20 x 0.315 M, ACABADO COMPLETAMENTE LISO. 3. CERÁMICA HASTA H=2.10 EN SERVICIOS SANITARIOS DE MUJERES / HOMBRES (DETALLE ENCHAPE B y C, HOJA A-05); CERÁMICA COLOR CREMA/AZUL DE 0.20X0.20 Y CERÁMICA COLOR BLANCO RECTIFICADA DE 0.20 x 0.315 M, ACABADO COMPLETAMENTE LISO + ACABADO FINAL 1, DESDE H=2.10 HASTA ESTRUCTURA DE ENTREPISO. 4. RESANE DE GRIETAS CON MASILLA PARA GRIETAS, SIMILAR O SUPERIOR A BUILDERS SOLUTION DE SHERWIN WILLIAMS + ACABADO FINAL 1.
A B C ACABADO PISO
A = ACABADO BASE A. DEMOLICIÓN DE PISO DE GRANITO EXISTENTE, EN EL PRIMER NIVEL POSTERIOR A LA DEMOLICIÓN DE PISO SE CONFORMARÁ Y CONSTRUIRÁ FIRME DE CONCRETO ARMADO, SEGÚN ACABADO BASE E. B. PISO DE GRANITO EXISTENTE. C. PISO DE CONCRETO EXISTENTE, ACABADO PULIDO. D. CONFORMACIÓN CON MATERIAL SELECTO. E. FIRME DE CONCRETO: CONCRETO ARMADO, e= 7.00 CM, f'c= 210 kg/cm² CON MALLA ELECTROSOLDADA 6X6", fy= 4200 kg/cm².
B = ACABADO MEDIO A. PISO DE GRANITO CON FRAGUA DE MARMOLINA Y CEMENTO BLANCO PROPORCIÓN 1:1, LIGA DE 3.00 MM. SIMILAR O SUPERIOR A GRANITO MICRO BLANCO, FORMATO 40X40 CM. B. ACABADO PULIDO INTEGRADO. C. PREPARACIÓN DE SUPERFICIE PARA ACABADO FINAL. D. ACABADO ESCOBILLADO INTEGRADO DURANTE LA FUNDICIÓN. E. PISO DE GRANITO CON FRAGUA SIMILAR O SUPERIOR A ARDEX-FLEX-FL COLOR GRIS OSCURO, LIGA DE 2 MM, SIMILAR O SUPERIOR A TERRAZO GRIS PERLA FORMATO DE 0.30 X 0.30 M.
C = ACABADO FINAL A. ESMERILADO Y PULIDO ANTIDESLIZANTE + LIMPIEZA DE PISO DE GRANITO NUEVO. B. ESMERILADO Y PULIDO ANTIDESLIZANTE + LIMPIEZA DE PISO DE GRANITO EXISTENTE. C. DOS MANOS DE SELLADOR ACRILICO PARA PISO DE CONCRETO SIMILAR O SUPERIOR A SELLADOR CRYSTAL CLEAR DE SUPERSTONE + LIMPIEZA DE PISO. D. DOS MANOS DE ESMALTE SINTETICO PARA PISOS, SIMILAR O SUPERIOR A LINEA A33, ACABADO EN COLOR GRIS DE SHERWIN WILLIAMS.
A B C ACABADO CIELO
A = ACABADO BASE 1. RESANE DE ESTRUCTURA EXISTENTE DE ENTREPISO PRODUCTO DE DESMONAJES, DEMOLICIONES Y/O APERTURA O CIERRE DE PASADAS DE TUBERÍAS, ACABADO EXISTENTE, CONCRETO CONFITEADO SIN PINTURA. 2. RESANE DE ESTRUCTURA METÁLICA EXISTENTE DE ENTREPISO. 3. SISTEMA DE SUSPENSIÓN SIMILAR O SUPERIOR A ARMSTRONG DE 15/16", COLOR BLANCO.
B = ACABADO MEDIO 1. LIMPIEZA DE SUPERFICIE Y APLICACIÓN DE UNA MANO DE REMOVEDOR E INHIBIDOR DE HONGOS, ALGAS Y MOHO, SIMILAR O SUPERIOR A REMOVEDOR BUILDERS SOLUTION DE SHERWIN WILLIAMS + RESANE DE GRIETAS EN LOSA DE ENTREPISO CON MASILLA PARA GRIETAS, SIMILAR O SUPERIOR A BUILDERS SOLUTION DE SHERWIN WILLIAMS. 2. PREPARACIÓN DE SUPERFICIE PARA RECIBIR ACABADO FINAL.
C = ACABADO FINAL 1. APLICACIÓN DE UNA MANO DE SELLADOR, SIMILAR O SUPERIOR A ACONDICIONADOR DE SUPERFICIES BUILDERS SOLUTION DE SHERWIN WILLIAMS + DOS MANOS DE PINTURA PARA CIELOS, SIMILAR O SUPERIOR A CIELO INTERIOR EXCELLO DE SHERWIN WILLIAMS. 2. SISTEMA DE PINTURA PARA METAL, APLICADO CON BOQUILLA #1.3 ó #1.4: SIMILAR O SUPERIOR A ANTICORROSIVO Y ANCLAJE G.B.P + BASE DE COLOR OPEX L3 (RAL 7040) + BRILLO OPEX DE SHERWIN WILLIAMS. 3. PLAFÓN DE 2' x 2' x 5/8", SIMILAR O SUPERIOR A DESIGNER SQUARE LAY-IN DE ARMSTRONG, COLOR BLANCO.

1 PLANTA CONSTRUCTIVA Y PLANTA DE ACABADOS EN PASILLO SUR Y NORTE, NIVEL 1, MÓDULO ESTE

escala: 1 : 75

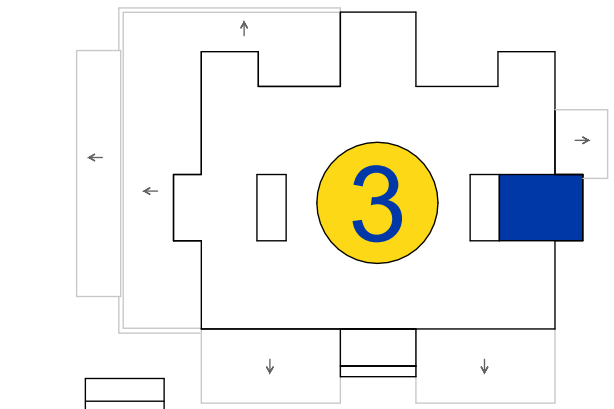

SIMBOLOGÍA PAREDES	
	EXISTENTE
	PARED DE BLOQUE DE CONCRETO DE 6" A CONSTRUIR
	PARED DE LADRILLO PLANCHADO REFORZADO A CONSTRUIR

NOTAS:

1. PREPARACIÓN DE SUPERFICIE PARA ACABADO FINAL EN PARED DE YESO RESISTENTE A LA HUMEDAD, PARA ACABADO BASE 5 Y 6:
SISTEMA DE PREPARACIÓN DE SUPERFICIE SIMILAR O SUPERIOR A DENSGLASS;
TRATAMIENTO DE JUNTAS CON MALLA DE REFUERZO DE FIBRA DE VIDRIO Y CEMENTO FLEXIBLE BASECOAT + SELLADOR + CAPA DE BASECOAT CON MALLA DE FIBRA DE VIDRIO EN TODA LA SUPERFIE.

2. ENCHAPE A Y B DE CERÁMICA CONSIDERAR:
• MORTERO PARA JUNTAS: FRAGUA EPÓXICA COLOR BLANCO DE 3.00 MM DE SEPARACIÓN, SIMILAR O SUPERIOR A SPECTRALOCK PRO DE LATICRETE.
• ADHESIVO: ADHESIVO DE CAPA DELGADA A BASE DE CEMENTO, SIMILAR O SUPERIOR A 253 GOLD ADHESIVO MULTIUSO DE LATICRETE.
• ESQUINAS: ESQUINEROS DE ALUMINIO NATURAL EN CADA ESQUINA.

3. ACABADOS FINALES:
• LOS ACABADOS DE ACCESORIOS Y MATERIALES DEBERÁN SER APROBADOS PREVIAMENTE A SU INSTALACIÓN/ APLICACIÓN POR LA SUPERVISIÓN DEL PROYECTO.
• EL COLOR DE PINTURA SERÁ ESPECIFICADO POR LA SUPERVISIÓN Y LA SEAPI-UNAH.

PROPIETARIO:

UNIVERSIDAD NACIONAL AUTÓNOMA DE HONDURAS UNAH

Secretaría Ejecutiva de Administración de Proyectos de Infraestructura SEAPI

PROYECTO:

Mejoramiento del Sistema Eléctrico de Distribución en Baja Tensión, Edificio No.5 y Readecuación de Servicios Sanitarios y Sistema de Distribución Eléctrica de los Edificios No.3 y No. 5, UNAH-VS

UBICACIÓN:

UNAH
VALLE DE SULA
SAN PEDRO SULA, CORTÉS

DISEÑO Y DIGITALIZACIÓN:

ARG. ARGEN PERDOMO
CAH-1362

REVISÓ:

ARG. GLENDA XIOMARA LAGOS
COORDINADOR CONTROL DE CALIDAD
CAH-322

ING. IVÁN CASTRO SIERRA
DIRECTOR TÉCNICO DE PROYECTOS
CICH-1174

APROBO:

ING. RENÉ ANDRÉS GIRÓN VARGAS,
SECRETARIO EJECUTIVO, SEAPI-UNAH
CICH-5741

CONTENIDO:

PLANTA CONSTRUCTIVA Y PLANTA DE ACABADOS EN PASILLO SUR Y NORTE, NIVEL 1, MÓDULO ESTE

MODIFICACIÓN	FECHA

NOTAS

ESCALA:


Como se indica

FECHA:

JUNIO 2025


PLANO:

A3-20

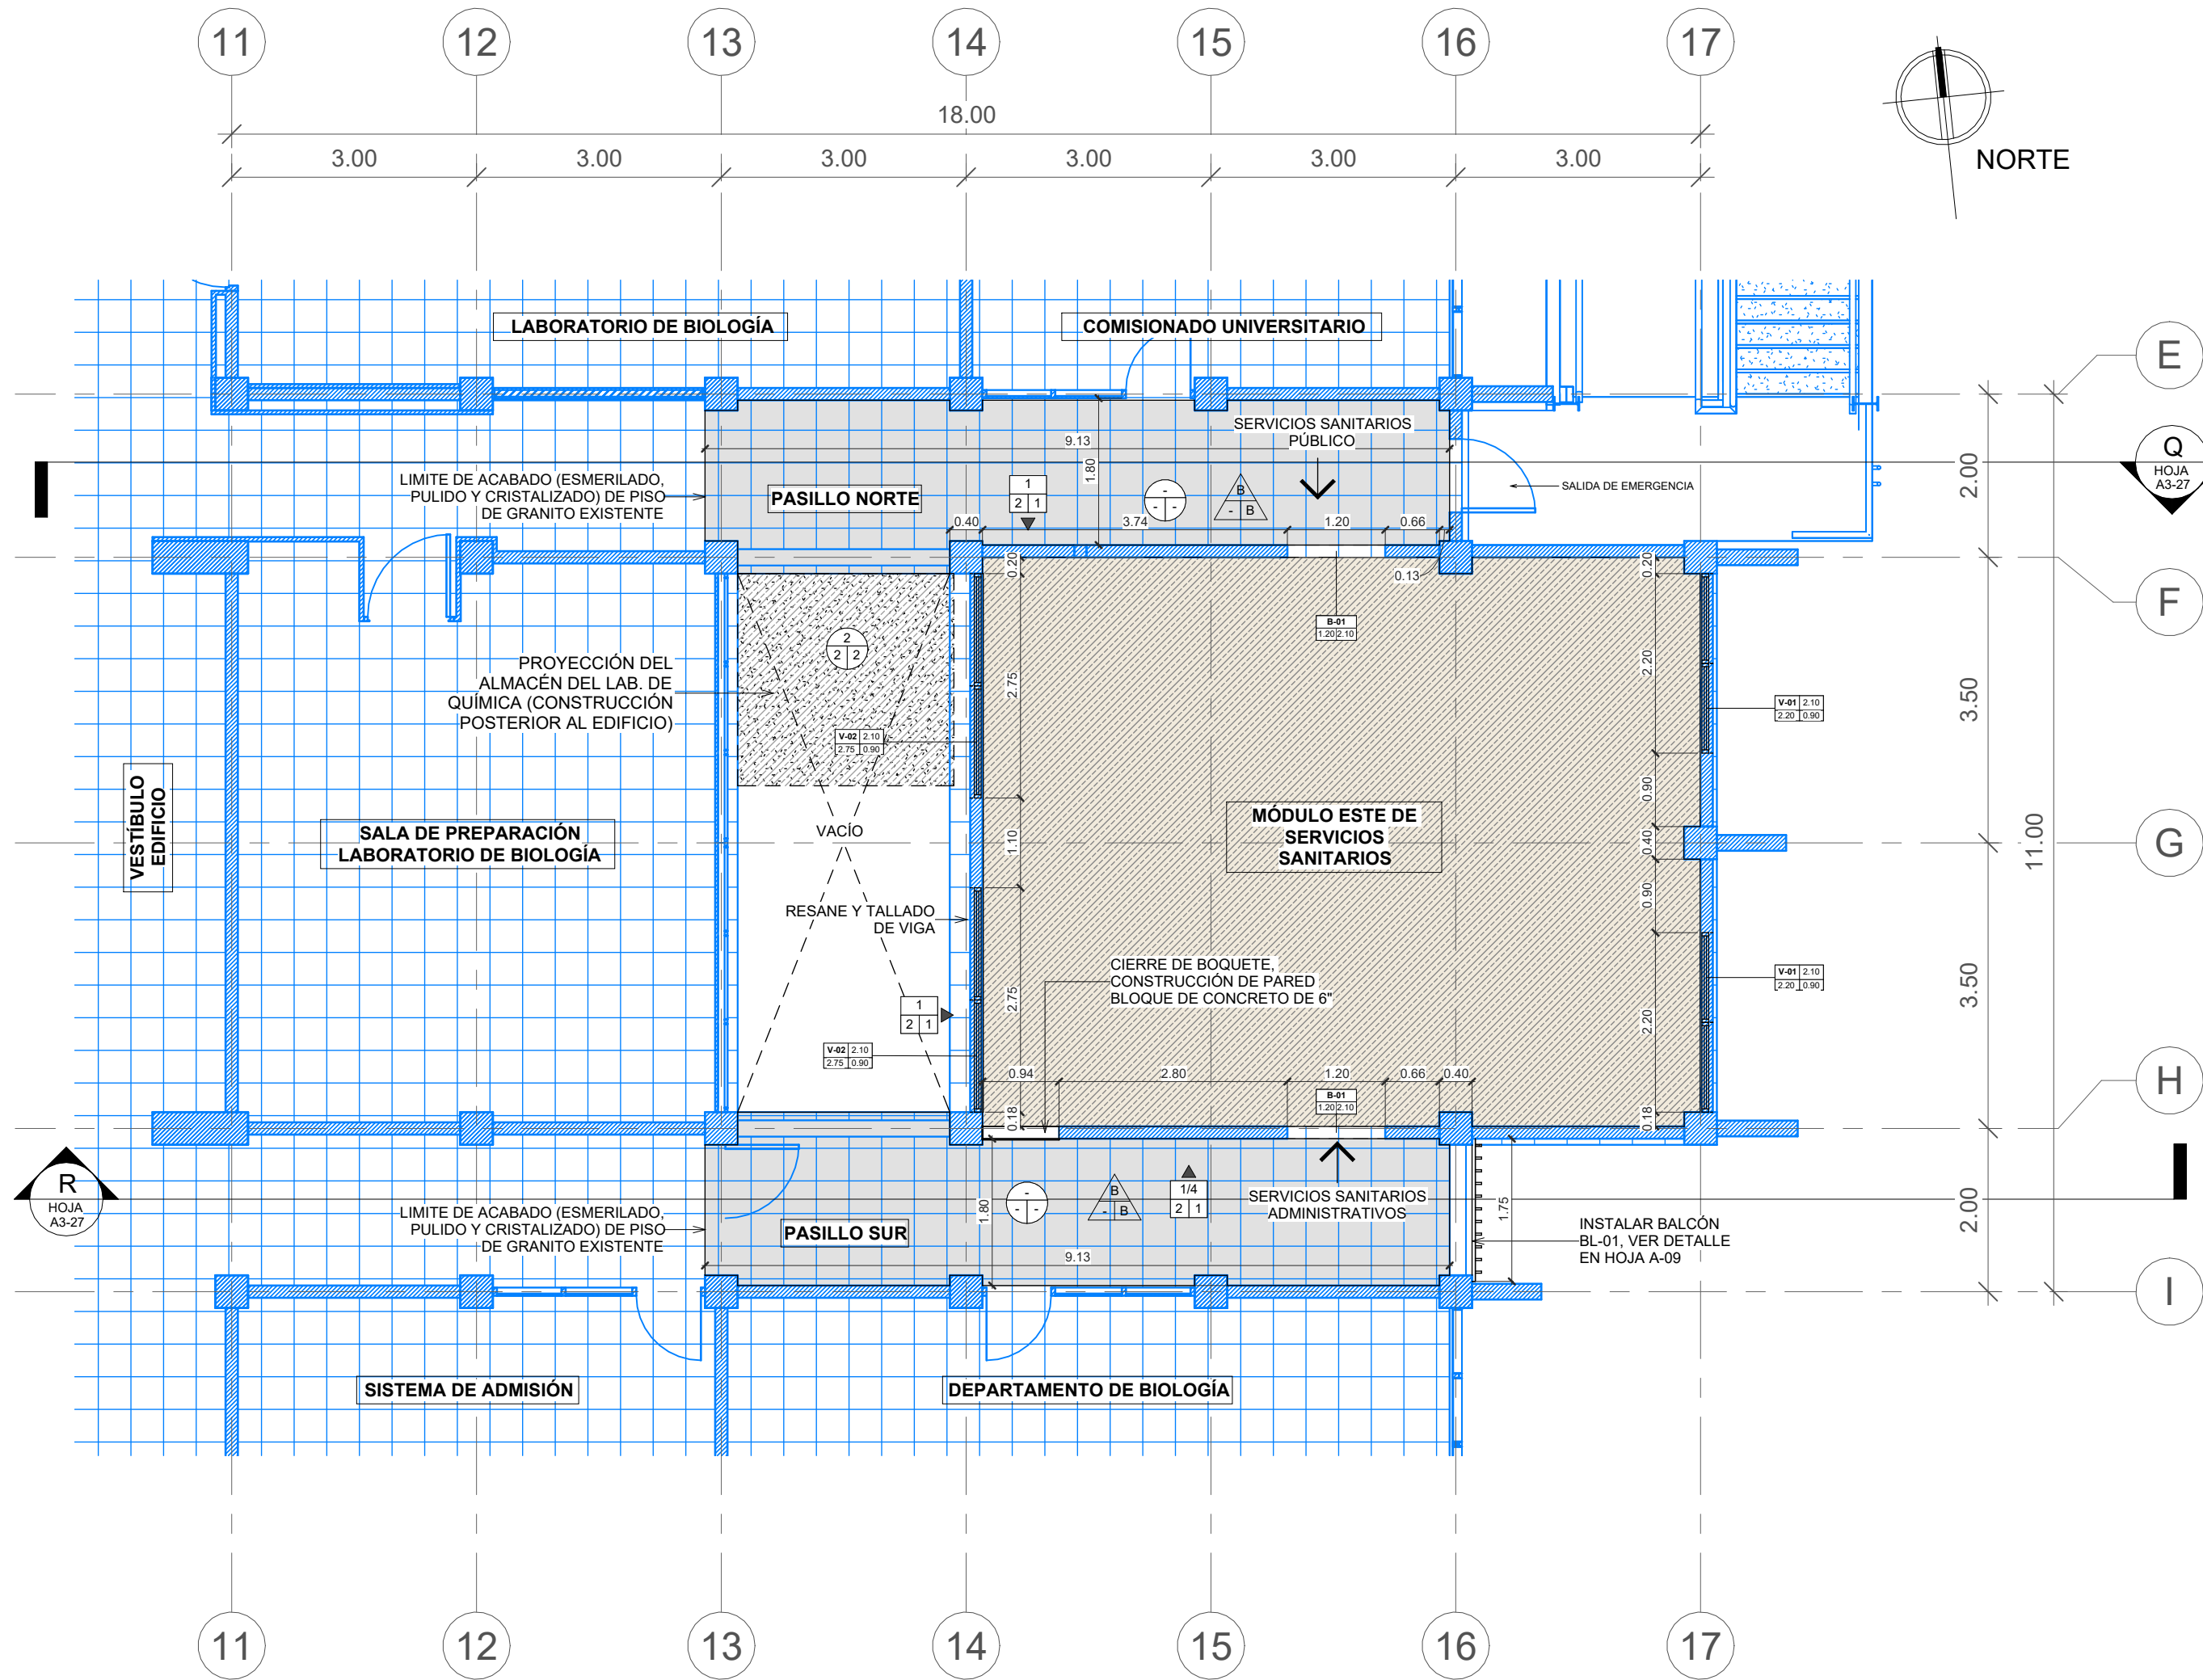

1 PLANTA CONSTRUCTIVA Y PLANTA DE ACABADOS EN PASILLO SUR Y NORTE, NIVEL 2, MÓDULO ESTE

escala: 1 : 75

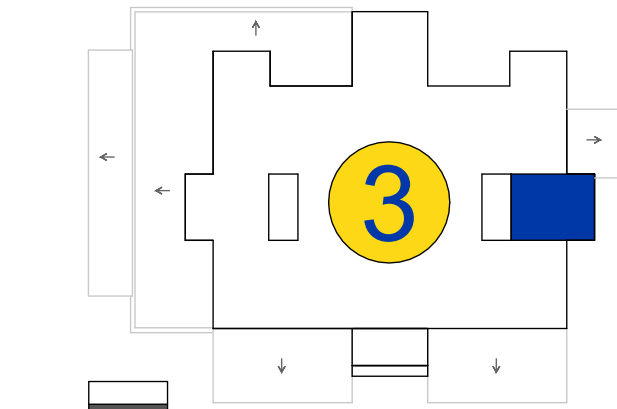

N2 MÓDULO ESTE EDIFICIO No. 3

SIMBOLOGÍA PAREDES	
	EXISTENTE
	PARED DE BLOQUE DE CONCRETO DE 6" A CONSTRUIR
	PARED DE LADRILLO PLANCHADO REFORZADO A CONSTRUIR

NOTAS:

- PREPARACIÓN DE SUPERFICIE PARA ACABADO FINAL EN PARED DE YESO RESISTENTE A LA HUMEDAD, PARA ACABADO BASE 5 Y 6; SISTEMA DE PREPARACIÓN DE SUPERFICIE SIMILAR O SUPERIOR A DENSGLASS; TRATAMIENTO DE JUNTAS CON MALLA DE REFUERZO DE FIBRA DE VIDRIO Y CEMENTO FLEXIBLE BASECOAT + SELLADOR + CAPA DE BASECOAT CON MALLA DE FIBRA DE VIDRIO EN TODA LA SUPERFIE.
- ENCHAPE A Y B DE CERÁMICA CONSIDERAR:
 - MORTERO PARA JUNTAS: FRAGUA EPÓXICA COLOR BLANCO DE 3.00 MM DE SEPARACIÓN, SIMILAR O SUPERIOR A SPECTRALOCK PRO DE LATICRETE.
 - ADHESIVO: ADHESIVO DE CAPA DELGADA A BASE DE CEMENTO, SIMILAR O SUPERIOR A 253 GOLD ADHESIVO MULTIUSO DE LATICRETE.
 - ESQUINAS: ESQUINEROS DE ALUMINIO NATURAL EN CADA ESQUINA.
- ACABADOS FINALES:
 - LOS ACABADOS DE ACCESORIOS Y MATERIALES DEBERÁN SER APROBADOS PREVIAMENTE A SU INSTALACIÓN/ APLICACIÓN POR LA SUPERVISIÓN DEL PROYECTO.
 - EL COLOR DE PINTURA SERÁ ESPECIFICADO POR LA SUPERVISIÓN Y LA SEAPI-UNAH.

ACABADO PARED	
A = ACABADO BASE	
- PARED EXISTENTE (PARED DE BLOQUE DE CONCRETO / LADRILLO RAFÓN). - PARED A CONSTRUIR LADRILLO PLANCHADO REFORZADO DE 11X6.5X23 CM. - PARED A CONSTRUIR BLOQUE DE CONCRETO REFORZADO DE 4" CON MORTERO DE CEMENTO ARENA PROPORCIÓN 1:4. - PARED A CONSTRUIR BLOQUE DE CONCRETO REFORZADO DE 6" CON MORTERO DE CEMENTO ARENA PROPORCIÓN 1:4. - PARED DE YESO DE 1/2" RESISTENTE A LA HUMEDAD SIMILAR O SUPERIOR A DENSGLASS, CON SISTEMA PARA POSTE DE ACERO GALVANIZADO CALIBRE 20 DE 6" + 2 REFUERZOS HORIZONTALES DE CANALETA DE 6" PARA SOPORTE DE URINARIOS. - PARED DE YESO DE 1/2" RESISTENTE A LA HUMEDAD SIMILAR O SUPERIOR A DENSGLASS, CON SISTEMA PARA POSTE DE ACERO GALVANIZADO CALIBRE 20 DE 3 1/4". - MURO CORTINA INTERIOR CARPINTERÍA EN ALUMINIO PESADO ACABADO NATURAL + VIDRIO CLARO 6 MM.	
B = ACABADO MEDIO	
- RESANE DE PARED Y ELEMENTOS ESTRUCTURALES CON MASILLA PARA PINTURA. - REPELLO 1:4 Y PULIDO PREMEZCLADO. - SISTEMA DE PREPARACIÓN DE SUPERFICIE, ACABADO BASE 5 Y 6. (VER NOTA 1). - REPELLO 1:4 Y CODALEADO DE PARED HASTA H= 2.10 + REPELLO 1:4 Y PULIDO PREMEZCLADO DESDE H=2.10 HASTA ESTRUCTURA DE ENTREPISO. - DOS MANOS DE REPLENTE DE AGUA A BASE DE AGUA, SIMILAR O SUPERIOR O SUPERIOR A AQUALOCK DE SERWIN WILLIAMS. - LIMPIEZA DE SUPERFICIE Y APLICACIÓN DE UNA MANO DE REMOVEDOR E INHIBIDOR DE HONGOS, ALGAS Y MOHO, SIMILAR O SUPERIOR A REMOVEDOR BUILDERS SOLUTION DE SHERWIN WILLIAMS, HASTA H=1.00.	
C = ACABADO FINAL	
- UNA MANO DE SELLADOR SIMILAR O SUPERIOR A BUILDERS BASE SELLADOR MULTIFUNCIONAL 6000 DE SHERWIN WILLIAMS Y DOS MANOS DE PINTURA SATINADA, SIMILAR O SUPERIOR A EXCELLO LAVABLE BASES A90 DE SHERWIN WILLIAMS. - CERÁMICA HASTA H=2.10 EN OTROS AMBIENTES (DETALLE ENCHAPE A, HOJA A-05); CERÁMICA COLOR BLANCO RECTIFICADA DE 0.20 x 0.315 M, ACABADO COMPLETAMENTE LISO. - CERÁMICA HASTA H=2.10 EN SERVICIOS SANITARIOS DE MUJERES / HOMBRES (DETALLE ENCHAPE B y C, HOJA A-05); CERÁMICA COLOR CREMA/AZUL DE 0.20X0.20 Y CERÁMICA COLOR BLANCO RECTIFICADA DE 0.20 x 0.315 M, ACABADO COMPLETAMENTE LISO + ACABADO FINAL 1, DESDE H=2.10 HASTA ESTRUCTURA DE ENTREPISO. - RESANE DE GRIETAS CON MASILLA PARA GRIETAS, SIMILAR O SUPERIOR A BUILDERS SOLUTION DE SHERWIN WILLIAMS + ACABADO FINAL 1.	
ACABADO PISO	
A = ACABADO BASE	
- DEMOLICIÓN DE PISO DE GRANITO EXISTENTE EN EL PRIMER NIVEL POSTERIOR A LA DEMOLICIÓN DE PISO SE CONFORMARÁ Y CONSTRUIRÁ FIRME DE CONCRETO ARMADO, SEGÚN ACABADO BASE E. - PISO DE GRANITO EXISTENTE. - PISO DE CONCRETO EXISTENTE, ACABADO PÚLIDO. - CONFORMACIÓN CON MATERIAL SELECTO. - FIRME DE CONCRETO: CONCRETO ARMADO, e= 7.00 CM, f_c= 210 kg/cm² CON MALLA ELECTROSOLDADA 6X6", f_y= 4200 kg/cm².	
B = ACABADO MEDIO	
- PISO DE GRANITO CON FRAGUA DE MARMOLINA Y CEMENTO BLANCO PROPORCIÓN 1:1, LIGA DE 3.00 MM. SIMILAR O SUPERIOR A GRANITO MICRO BLANCO, FORMATO 40X40 CM. - ACABADO PÚLIDO INTEGRADO. - PREPARACIÓN DE SUPERFICIE PARA ACABADO FINAL. - ACABADO ESCOBILLADO INTEGRADO DURANTE LA FUNDICIÓN. - PISO DE GRANITO CON FRAGUA SIMILAR O SUPERIOR A ARDEX-FLEX-FL COLOR GRIS OSCURO, LIGA DE 2 MM, SIMILAR O SUPERIOR A TERRAZO GRIS PERLA FORMATO DE 0.30 X 0.30 M.	
C = ACABADO FINAL	
- ESMERILADO Y PULIDO ANTIDESLIZANTE + LIMPIEZA DE PISO DE GRANITO NUEVO. - ESMERILADO Y PULIDO ANTIDESLIZANTE + LIMPIEZA DE PISO DE GRANITO EXISTENTE. - DOS MANOS DE SELLADOR ACRÍLICO PARA PISO DE CONCRETO SIMILAR O SUPERIOR A SELLADOR CRYSTAL CLEAR DE SUPERSTONE + LIMPIEZA DE PISO. - DOS MANOS DE ESMALTE SINTÉTICO PARA PISOS, SIMILAR O SUPERIOR A LINEA A33, ACABADO EN COLOR GRIS DE SHERWIN WILLIAMS.	
ACABADO CIELO	
A = ACABADO BASE	
- RESANE DE ESTRUCTURA EXISTENTE DE ENTREPISO PRODUCTO DE DESMONAJES, DEMOLICIONES Y/O APERTURA O CIERRE DE PASADAS DE TUBERÍAS. ACABADO EXISTENTE: CONCRETO CONFITEADO SIN PINTURA. - RESANE DE ESTRUCTURA METÁLICA EXISTENTE DE ENTREPISO. - SISTEMA DE SUSPENSIÓN SIMILAR O SUPERIOR A ARMSTRONG DE 15/16", COLOR BLANCO.	
B = ACABADO MEDIO	
- LIMPIEZA DE SUPERFICIE Y APLICACIÓN DE UNA MANO DE REMOVEDOR E INHIBIDOR DE HONGOS, ALGAS Y MOHO, SIMILAR O SUPERIOR A REMOVEDOR BUILDERS SOLUTION DE SHERWIN WILLIAMS + RESANE DE GRIETAS EN LOSA DE ENTREPISO CON MASILLA PARA GRIETAS, SIMILAR O SUPERIOR A BUILDERS SOLUTION DE SHERWIN WILLIAMS. - PREPARACIÓN DE SUPERFICIE PARA RECIBIR ACABADO FINAL.	
C = ACABADO FINAL	
- APLICACIÓN DE UNA MANO DE SELLADOR, SIMILAR O SUPERIOR A ACONDICIONADOR DE SUPERFICIES BUILDERS SOLUTION DE SHERWIN WILLIAMS + DOS MANOS DE PINTURA PARA CIELOS, SIMILAR O SUPERIOR A CIELO INTERIOR EXCELLO DE SHERWIN WILLIAMS. - SISTEMA DE PINTURA PARA METAL, APLICADO CON BOQUILLA #1.3 6 #1.4: SIMILAR O SUPERIOR A ANTICORROSIVO Y ANCLAJE G.B.P + BASE DE COLOR OPEX L3 (RAL 7040) + BRILLO OPEX DE SHERWIN WILLIAMS. - PLAFÓN DE 2' x 2' x 5/8", SIMILAR O SUPERIOR A DESIGNER SQUARE LAY-IN DE ARMSTRONG, COLOR BLANCO.	



PROPIETARIO:
UNIVERSIDAD NACIONAL AUTÓNOMA DE HONDURAS
UNAH

Secretaría Ejecutiva de Administración de Proyectos de Infraestructura
SEAPI

PROYECTO:
Mejoramiento del Sistema Eléctrico de Distribución en Baja Tensión, Edificio No.5 y Readecuación de Servicios Sanitarios y Sistema de Distribución Eléctrica de los Edificios No.3 y No. 5, UNAH-VS

UBICACIÓN:
UNAH
VALLE DE SULA
SAN PEDRO SULA, CORTÉS

DISEÑO Y DIGITALIZACIÓN:
ARG. ARGENT PERDOMO
CAH-1362

REVISÓ:
ARG. GLENDA XIMARA LAGOS,
COORDINADOR CONTROL DE CALIDAD
CAH-322

ING. IVÁN CASTRO SIERRA,
DIRECTOR TÉCNICO DE PROYECTOS
CICH-1174

APROBÓ:
ING. RENÉ ANDRÉS GIRÓN VARGAS,
SECRETARIO EJECUTIVO, SEAPI-UNAH
CICH-5741

CONTENIDO:
PLANTA CONSTRUCTIVA Y PLANTA DE ACABADOS EN PASILLO SUR Y NORTE, NIVEL 2, MÓDULO ESTE


MODIFICACIÓN	FECHA

NOTAS

ESCALA:
Como se indica

PLANO:
A3-21

FECHA:
JUNIO 2025

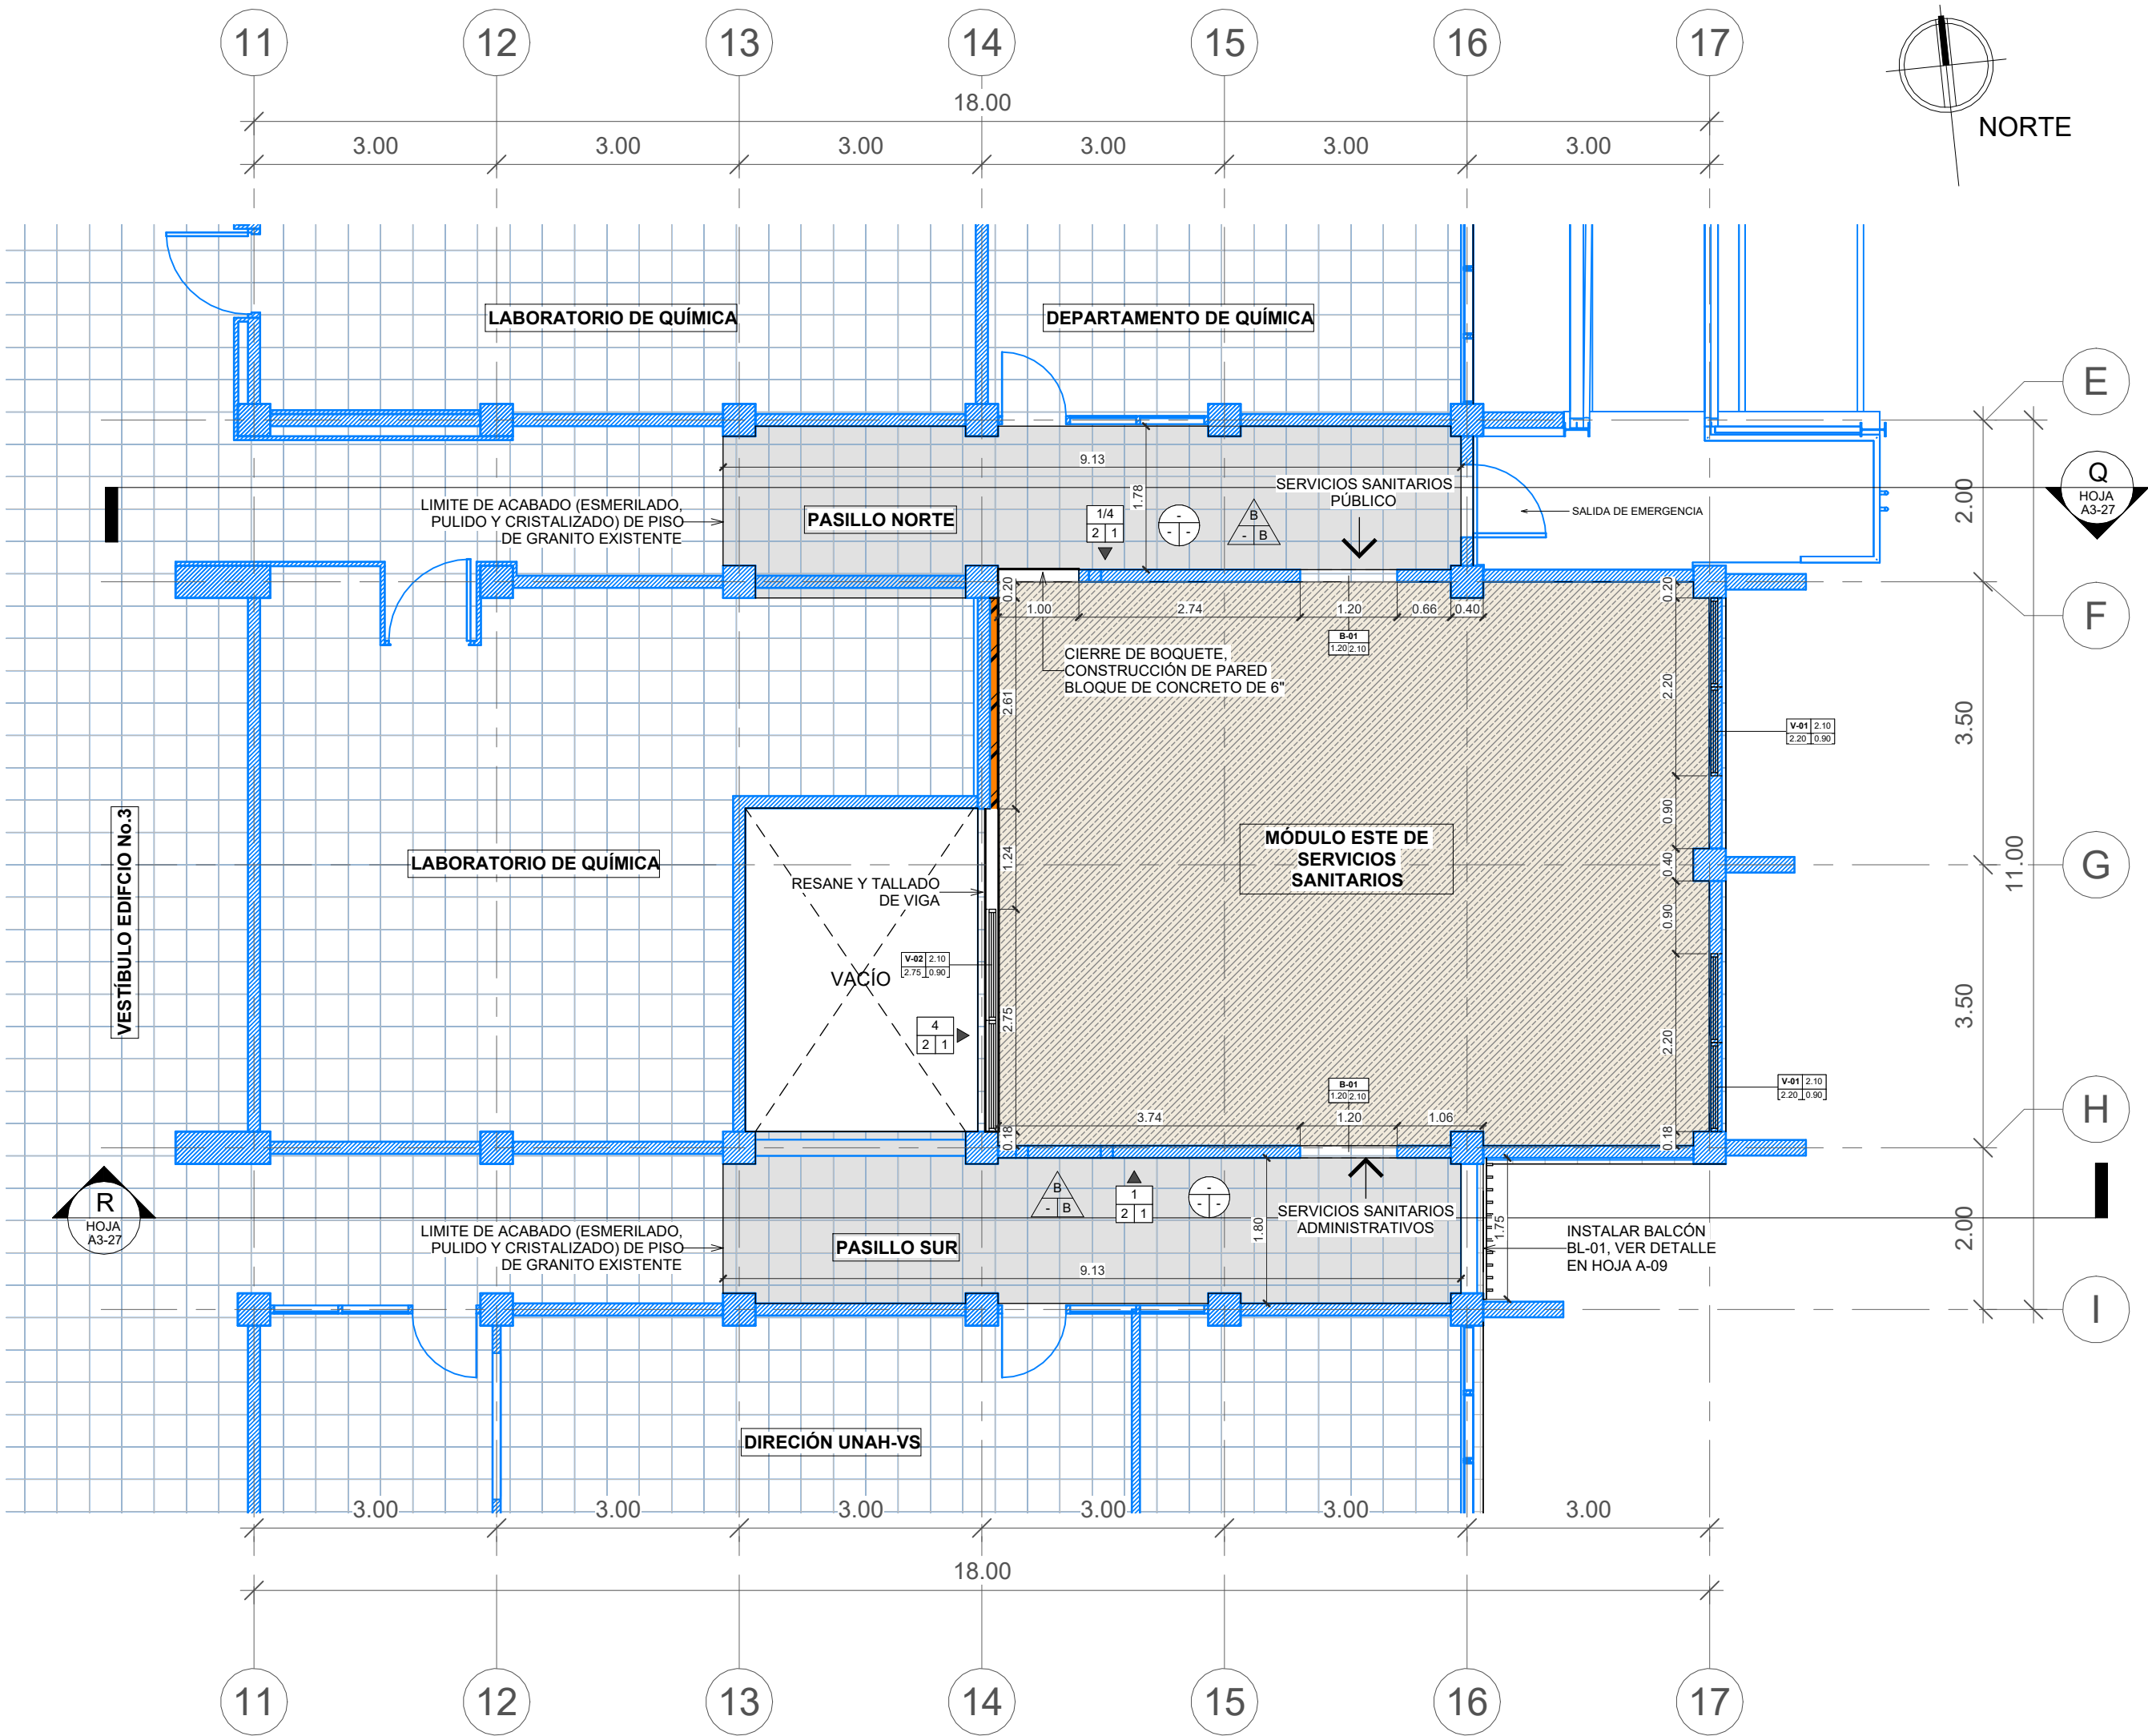

A B/CACABADO PARED	
A = ACABADO BASE	
1. PARED EXISTENTE (PARED DE BLOQUE DE CONCRETO / LADRILLO RAFÓN). 2. PARED A CONSTRUIR LADRILLO PLANCHADO REFORZADO DE 11X6.5X23 CM. 3. PARED A CONSTRUIR BLOQUE DE CONCRETO REFORZADO DE 4" CON MORTERO DE CEMENTO ARENA PROPORCIÓN 1:4. 4. PARED A CONSTRUIR BLOQUE DE CONCRETO REFORZADO DE 6" CON MORTERO DE CEMENTO ARENA PROPORCIÓN 1:4. 5. PARED DE YESO DE 1/2" RESISTENTE A LA HUMEDAD SIMILAR O SUPERIOR A DENSGLASS, CON SISTEMA PARA POSTE DE ACERO GALVANIZADO CALIBRE 20 DE 6" + 2 REFUERZOS HORIZONTALES DE CANALETA DE 6" PARA SOPORTE DE URINARIOS. 6. PARED DE YESO DE 1/2" RESISTENTE A LA HUMEDAD SIMILAR O SUPERIOR A DENSGLASS, CON SISTEMA PARA POSTE DE ACERO GALVANIZADO CALIBRE 26 DE 3 3/8". 7. MURO CORTINA INTERIOR, CARPINTERIA EN ALUMINIO PESADO ACABADO NATURAL + VIDRIO CLARO 6 MM.	
B = ACABADO MEDIO	
1. RESANE DE PARED Y ELEMENTOS ESTRUCTURALES CON MASILLA PARA PINTURA. 2. REPELLO 1:4 Y PULIDO PREMEZCLADO. 3. SISTEMA DE PREPARACIÓN DE SUPERFICIE, ACABADO BASE 5 Y 6. (VER NOTA 1). 4. REPELLO 1:4 Y CODALEADO DE PARED HASTA H= 2.10 + REPELLO 1:4 Y PULIDO PREMEZCLADO DESDE H=2.10 HASTA ESTRUCTURA DE ENTREPISO. 5. DOS MANOS DE REPELENTE DE AGUA A BASE DE AGUA, SIMILAR O SUPERIOR O SUPERIOR A AQUALOCK DE SERWIN WILLIAMS. 6. LIMPIEZA DE SUPERFICIE Y APLICACIÓN DE UNA MANO DE REMOVEDOR E INHIBIDOR DE HONGOS, ALGAS Y MOHO, SIMILAR O SUPERIOR A REMOVEDOR BUILDERS SOLUTION DE SHERWIN WILLIAMS, HASTA H=1.00	
C = ACABADO FINAL	
1. UNA MANO DE SELLADOR SIMILAR O SUPERIOR A BUILDERS BASE SELLADOR MULTIFUNCIONAL 6000 DE SHERWIN WILLIAMS Y DOS MANOS DE PINTURA SATINADA, SIMILAR O SUPERIOR A EXCELLO LAVABLE BASES A90 DE SHERWIN WILLIAMS. 2. CERÁMICA HASTA H=2.10 EN OTROS AMBIENTES (DETALLE ENCHAPE A, HOJA A-05); CERÁMICA COLOR BLANCO RECTIFICADA DE 0.20 x 0.315 M, ACABADO COMPLETAMENTE LISO. 3. CERÁMICA HASTA H=2.10 EN SERVICIOS SANITARIOS DE MUJERES / HOMBRES (DETALLE ENCHAPE B y C, HOJA A-05); CERÁMICA COLOR CREMA/AZUL DE 0.20X0.20 Y CERÁMICA COLOR BLANCO RECTIFICADA DE 0.20 x 0.315 M, ACABADO COMPLETAMENTE LISO + ACABADO FINAL 1, DESDE H=2.10 HASTA ESTRUCTURA DE ENTREPISO. 4. RESANE DE GRIETAS CON MASILLA PARA GRIETAS, SIMILAR O SUPERIOR A BUILDERS SOLUTION DE SHERWIN WILLIAMS + ACABADO FINAL 1.	
A B/CACABADO PISO	
A = ACABADO BASE	
A. DEMOLICIÓN DE PISO DE GRANITO EXISTENTE, EN EL PRIMER NIVEL POSTERIOR A LA DEMOLICIÓN DE PISO SE CONFORMARÁ Y CONSTRUIRÁ FIRME DE CONCRETO ARMADO, SEGÚN ACABADO BASE E. B. PISO DE CONCRETO EXISTENTE. C. PISO DE CONCRETO EXISTENTE, ACABADO PÚLIDO. D. CONFORMACIÓN CON MATERIAL SELECTO. E. FIRME DE CONCRETO: CONCRETO ARMADO, e= 7.00 cm, f= 210 kg/cm² CON MALLA ELECTROSOLDADA 6X6", fy= 4200 kg/cm².	
B = ACABADO MEDIO	
A. PISO DE GRANITO CON FRAGUA DE MARMOLINA Y CEMENTO BLANCO PROPORCIÓN 1:1, LIGA DE 3.00 MM. SIMILAR O SUPERIOR A GRANITO MICRO BLANCO, FORMATO 40X40 CM. B. ACABADO PÚLIDO INTEGRADO. C. PREPARACIÓN DE SUPERFICIE PARA ACABADO FINAL. D. ACABADO ESCOBILLADO INTEGRADO DURANTE LA FUNDICIÓN. E. PISO DE GRANITO CON FRAGUA SIMILAR O SUPERIOR A ARDEX-FLEX-FL COLOR GRIS OSCURO, LIGA DE 2 MM, SIMILAR O SUPERIOR A TERRAZO GRIS PERLA FORMATO DE 0.30 X 0.30 M.	
C = ACABADO FINAL	
A. ESMERILADO Y PULIDO ANTIDESLIZANTE + LIMPIEZA DE PISO DE GRANITO NUEVO. B. ESMERILADO Y PULIDO ANTIDESLIZANTE + LIMPIEZA DE PISO DE GRANITO EXISTENTE. C. DOS MANOS DE SELLADOR ACRILICO PARA PISO DE CONCRETO SIMILAR O SUPERIOR A SELLADOR CRYSTAL CLEAR DE SUPERSTONE + LIMPIEZA DE PISO. D. DOS MANOS DE ESMALTE SINTÉTICO PARA PISOS, SIMILAR O SUPERIOR A LINEA A33, ACABADO EN COLOR GRIS DE SHERWIN WILLIAMS.	
A B/CACABADO CIELO	
A = ACABADO BASE	
1. RESANE DE ESTRUCTURA EXISTENTE DE ENTREPISO PRODUCTO DE DESMONAJES, DEMOLICIONES Y/O APERTURA O CIERRE DE PASADAS DE TUBERÍAS. ACABADO EXISTENTE: CONCRETO CONFITEADO SIN PINTURA. 2. RESANE DE ESTRUCTURA METÁLICA EXISTENTE DE ENTREPISO. 3. SISTEMA DE SUSPENSIÓN SIMILAR O SUPERIOR A ARMSTRONG DE 15/16", COLOR BLANCO.	
B = ACABADO MEDIO	
1. LIMPIEZA DE SUPERFICIE Y APLICACIÓN DE UNA MANO DE REMOVEDOR E INHIBIDOR DE HONGOS, ALGAS Y MOHO, SIMILAR O SUPERIOR A REMOVEDOR BUILDERS SOLUTION DE SHERWIN WILLIAMS + RESANE DE GRIETAS EN LOSA DE ENTREPISO CON MASILLA PARA GRIETAS, SIMILAR O SUPERIOR A BUILDERS SOLUTION DE SHERWIN WILLIAMS. 2. PREPARACIÓN DE SUPERFICIE PARA RECIBIR ACABADO FINAL.	
C = ACABADO FINAL	
1. APLICACIÓN DE UNA MANO DE SELLADOR, SIMILAR O SUPERIOR A ACONDICIONADOR DE SUPERFICIES BUILDERS SOLUTION DE SHERWIN WILLIAMS + DOS MANOS DE PINTURA PARA CIELOS, SIMILAR O SUPERIOR A CIELO INTERIOR EXCELLO DE SHERWIN WILLIAMS. 2. SISTEMA DE PINTURA PARA METAL, APLICADO CON BOQUILLA #1.3 6 #1.4: SIMILAR O SUPERIOR A ANTICORROSIVO Y ANCLAJE G.B.P + BASE DE COLOR OPEX L3 (RAL 7040) + BRILLO OPEX DE SHERWIN WILLIAMS. 3. PLAFÓN DE 2' x 2' x 3/4", SIMILAR O SUPERIOR A DESIGNER SQUARE LAY-IN DE ARMSTRONG, COLOR BLANCO.	

PROPIETARIO:

UNIVERSIDAD NACIONAL AUTÓNOMA DE HONDURAS UNAH

Secretaría Ejecutiva de Administración de Proyectos de Infraestructura SEAPI

PROYECTO:

Mejoramiento del Sistema Eléctrico de Distribución en Baja Tensión, Edificio No.5 y Readecuación de Servicios Sanitarios y Sistema de Distribución Eléctrica de los Edificios No.3 y No. 5, UNAH-VS

UBICACIÓN:

UNAH VALLE DE SULA SAN PEDRO SULA, CORTÉS

DISEÑO Y DIGITALIZACIÓN:

ARG. ARGEN PERDOMO CAH-1362

REVISÓ:

ARG. GLENDA XOMARA LAGOS, COORDINADOR CONTROL DE CALIDAD CAH-322

ING. IVÁN CASTRO SIERRA, DIRECTOR TÉCNICO DE PROYECTOS CICH-1174

APROBO:

ING. RENÉ ANDRÉS GIRÓN VARGAS, SECRETARIO EJECUTIVO, SEAPI-UNAH CICH-5741

CONTENIDO:

PLANTA CONSTRUCTIVA Y PLANTA DE ACABADOS EN PASILLO SUR Y NORTE, NIVEL 3, MÓDULO ESTE

MODIFICACIÓN	FECHA

NOTAS

ESCALA:

Como se indica

PLANO:


A3-22

FECHA:


JUNIO 2025

1 PLANTA CONSTRUCTIVA Y PLANTA DE ACABADOS EN PASILLO SUR Y NORTE, NIVEL 3, MÓDULO ESTE

escala: 1 : 75

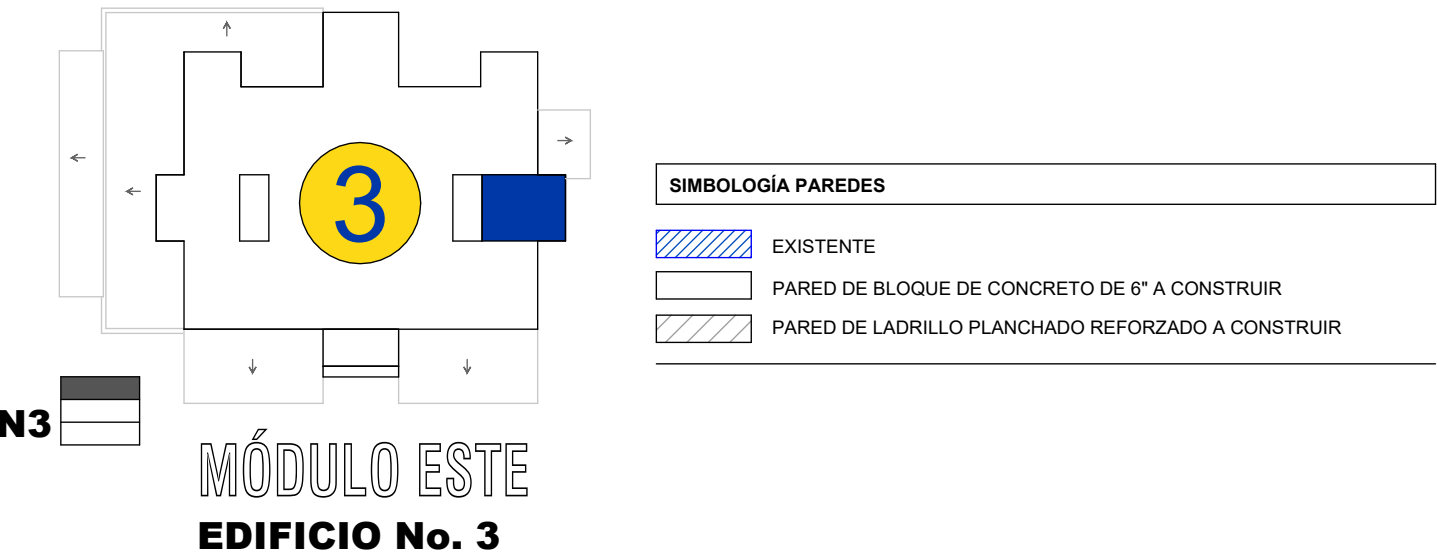


- NOTAS:
- PREPARACIÓN DE SUPERFICIE PARA ACABADO FINAL EN PARED DE YESO RESISTENTE A LA HUMEDAD, PARA ACABADO BASE 5 Y 6; SISTEMA DE PREPARACIÓN DE SUPERFICIE SIMILAR O SUPERIOR A DENSGLASS; TRATAMIENTO DE JUNTAS CON MALLA DE REFUERZO DE FIBRA DE VIDRIO Y CEMENTO FLEXIBLE BASECOAT + SELLADOR + CAPA DE BASECOAT CON MALLA DE FIBRA DE VIDRIO EN TODA LA SUPERFIE.
 - ENCHAPE A Y B DE CERÁMICA CONSIDERAR:
 - MORTERO PARA JUNTAS: FRAGUA EPÓXICA COLOR BLANCO DE 3.00 MM DE SEPARACIÓN, SIMILAR O SUPERIOR A SPECTRALOCK PRO DE LATICRETE.
 - ADHESIVO: ADHESIVO DE CAPA DELGADA A BASE DE CEMENTO, SIMILAR O SUPERIOR A 253 GOLD ADHESIVO MULTIUSO DE LATICRETE.
 - ESQUINAS: ESQUINEROS DE ALUMINIO NATURAL EN CADA ESQUINA.
 - ACABADOS FINALES:
 - LOS ACABADOS DE ACCESORIOS Y MATERIALES DEBERÁN SER APROBADOS PREVIAMENTE A SU INSTALACIÓN/ APLICACIÓN POR LA SUPERVISIÓN DEL PROYECTO.
 - EL COLOR DE PINTURA SERÁ ESPECIFICADO POR LA SUPERVISIÓN Y LA SEAPI-UNAH.

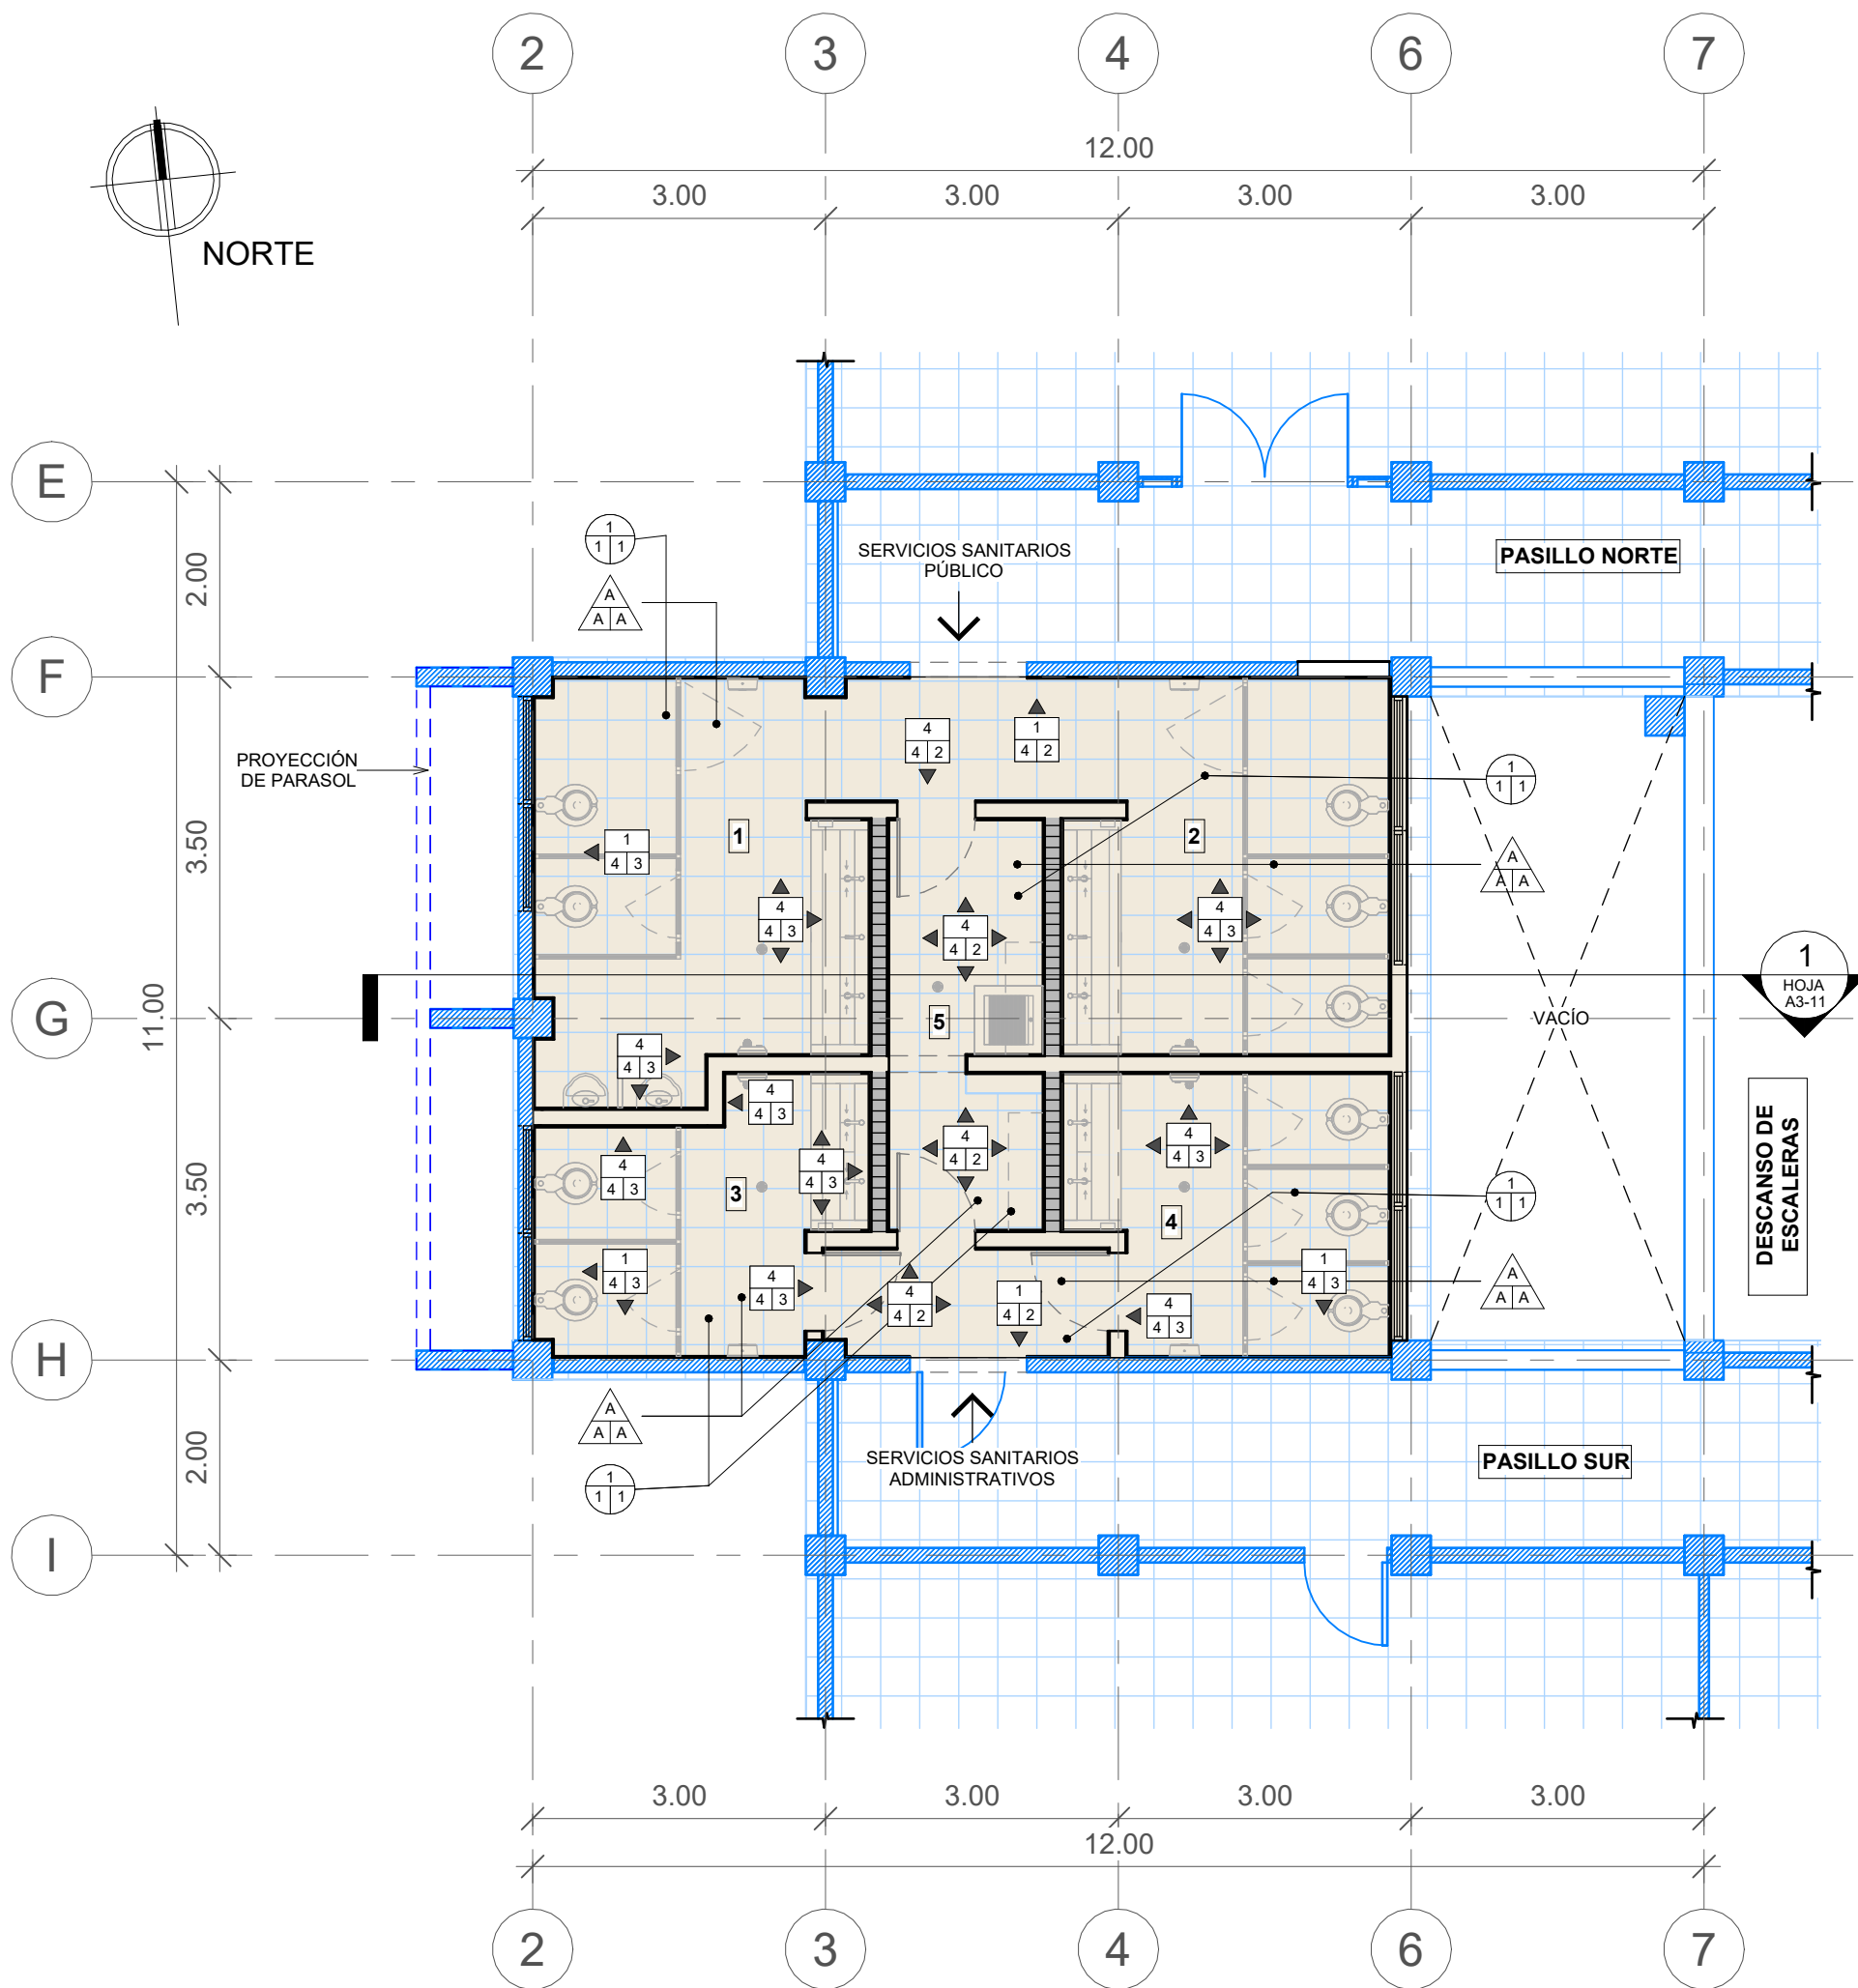

1 **PLANTA DE ACABADOS TIPO, NIVEL**
1, 2 Y 3, MÓDULO OESTE

escala: 1 : 75

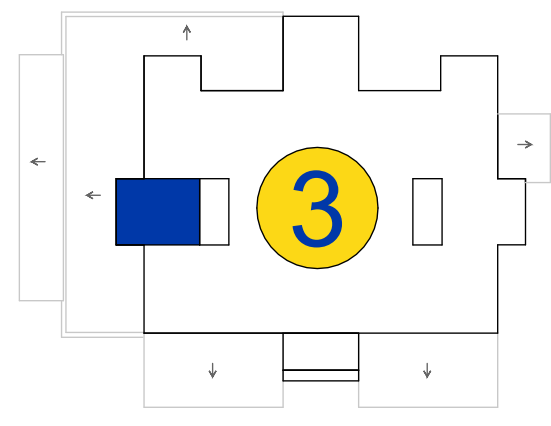

MÓDULO OESTE
EDIFICIO No. 3

SIMBOLOGÍA ESPACIOS	
1. SERVICIO SANITARIO PÚBLICO DE HOMBRES	
2. SERVICIO SANITARIO PÚBLICO DE MUJERES	
3. SERVICIO SANITARIO ADMINISTRATIVO DE HOMBRES	
4. SERVICIO SANITARIO ADMINISTRATIVO DE MUJERES	
5. ASEO	
SIMBOLOGÍA PAREDES	
	EXISTENTE
	PARED DE BLOQUE DE CONCRETO DE 6" A CONSTRUIR
	PARED DE BLOQUE DE CONCRETO DE 6" A CONSTRUIR, H= 2.25 M
	PARED DE YESO RESISTENTE A LA HUMEDAD A CONSTRUIR

NOTAS:

1. PREPARACIÓN DE SUPERFICIE PARA ACABADO FINAL EN PARED DE YESO RESISTENTE A LA HUMEDAD, PARA ACABADO BASE 5 Y 6:
SISTEMA DE PREPARACIÓN DE SUPERFICIE SIMILAR O SUPERIOR A DENSGLASS:
TRATAMIENTO DE JUNTAS CON MALLA DE REFUERZO DE FIBRA DE VIDRIO Y CEMENTO FLEXIBLE BASECOAT + SELLADOR + CAPA DE BASECOAT CON MALLA DE FIBRA DE VIDRIO EN TODA LA SUPERFIE.

2. ENCHAPE A Y B DE CERÁMICA CONSIDERAR:
• **MORTERO PARA JUNTAS:** FRAGUA EPÓXICA COLOR BLANCO DE 3.00 MM DE SEPARACIÓN, SIMILAR O SUPERIOR A SPECTRALOCK PRO DE LATICRETE.
• **ADHESIVO:** ADHESIVO DE CAPA DELGADA A BASE DE CEMENTO, SIMILAR O SUPERIOR A 253 GOLD ADHESIVO MULTIUSO DE LATICRETE.
• **ESQUINAS:** ESQUINEROS DE ALUMINIO NATURAL EN CADA ESQUINA.

3. **ACABADOS FINALES:**
• LOS ACABADOS DE ACCESORIOS Y MATERIALES DEBERÁN SER APROBADOS PREVIAMENTE A SU INSTALACIÓN/ APLICACIÓN POR LA SUPERVISIÓN DEL PROYECTO.
• EL COLOR DE PINTURA SERÁ ESPECIFICADO POR LA SUPERVISIÓN Y LA SEAPI-UNAH.

A B C ACABADO PARED	
A = ACABADO BASE	
1. PARED EXISTENTE (PARED DE BLOQUE DE CONCRETO / LADRILLO RAFÓN). 2. PARED A CONSTRUIR LADRILLO PLANCHADO REFORZADO DE 11X6.5X23 CM. 3. PARED A CONSTRUIR BLOQUE DE CONCRETO REFORZADO DE 4" CON MORTERO DE CEMENTO ARENA PROPORCIÓN 1:4. 4. PARED A CONSTRUIR BLOQUE DE CONCRETO REFORZADO DE 6" CON MORTERO DE CEMENTO ARENA PROPORCIÓN 1:4. 5. PARED DE YESO DE 1/2" RESISTENTE A LA HUMEDAD SIMILAR O SUPERIOR A DENSGLASS, CON SISTEMA PARA POSTE DE ACERO GALVANIZADO CALIBRE 20 DE 6" + 2 REFUERZOS HORIZONTALES DE CANALETA DE 6" PARA SOPORTE DE URINARIOS. 6. PARED DE YESO DE 1/2" RESISTENTE A LA HUMEDAD SIMILAR O SUPERIOR A DENSGLASS, CON SISTEMA PARA POSTE DE ACERO GALVANIZADO CALIBRE 26 DE 3 5/8". 7. MURO CORTINA INTERIOR, CARPINTERÍA EN ALUMINIO PESADO ACABADO NATURAL + VIDRIO CLARO 6 MM.	
B = ACABADO MEDIO	
1. RESANE DE PARED Y ELEMENTOS ESTRUCTURALES CON MASILLA PARA PINTURA. 2. REPELLO 1:4 Y PULIDO PREMEZCLADO. 3. SISTEMA DE PREPARACIÓN DE SUPERFICIE, ACABADO BASE 5 Y 6. (VER NOTA 1). 4. REPELLO 1:4 Y CODALEADO DE PARED HASTA H= 2.10 + REPELLO 1:4 Y PULIDO PREMEZCLADO DESDE H=2.10 HASTA ESTRUCTURA DE ENTREPISO. 5. DOS MANOS DE REPELENTE DE AGUA A BASE DE AGUA, SIMILAR O SUPERIOR A AQUALOCK DE SERWIN WILLIAMS. 6. LIMPIEZA DE SUPERFICIE Y APLICACIÓN DE UNA MANO DE REMOVEDOR E INHIBIDOR DE HONGOS, ALGAS Y MOHO, SIMILAR O SUPERIOR A REMOVEDOR BUILDERS SOLUTION DE SHERWIN WILLIAMS, HASTA H=1.00	
C = ACABADO FINAL	
1. UNA MANO DE SELLADOR SIMILAR O SUPERIOR A BUILDERS BASE SELLADOR MULTIFUNCIONAL 6000 DE SHERWIN WILLIAMS Y DOS MANOS DE PINTURA SATINADA, SIMILAR A EXCELLO LAVABLE BASES A90 DE SHERWIN WILLIAMS. 2. CERÁMICA HASTA H=2.10 EN OTROS AMBIENTES (DETALLE ENCHAPE A, HOJA A-05): CERÁMICA COLOR BLANCO RECTIFICADA DE 0.20 x 0.315 M, ACABADO COMPLETAMENTE LISO. 3. CERÁMICA HASTA H=2.10 EN SERVICIOS SANITARIOS DE MUJERES / HOMBRES (DETALLE ENCHAPE B y C, HOJA A-05): CERÁMICA COLOR CREMA/AZUL DE 0.20X0.20 Y CERÁMICA COLOR BLANCO RECTIFICADA DE 0.20 x 0.315 M, ACABADO COMPLETAMENTE LISO + ACABADO FINAL 1, DESDE H=2.10 HASTA ESTRUCTURA DE ENTREPISO. 4. RESANE DE GRIETAS CON MASILLA PARA GRIETAS, SIMILAR O SUPERIOR A BUILDERS SOLUTION DE SHERWIN WILLIAMS + ACABADO FINAL 1.	
A B C ACABADO PISO	
A = ACABADO BASE	
A. DEMOLICIÓN DE PISO DE GRANITO EXISTENTE. EN EL PRIMER NIVEL POSTERIOR A LA DEMOLICIÓN DE PISO SE CONFORMARÁ Y CONSTRUIRÁ FIRME DE CONCRETO ARMADO, SEGÚN ACABADO BASE E. B. PISO DE GRANITO EXISTENTE C. PISO DE CONCRETO EXISTENTE, ACABADO PÚLIDO. D. CONFORMACIÓN CON MATERIAL SELECTO. E. FIRME DE CONCRETO: CONCRETO ARMADO, e= 7.00 CM, f'c= 210 kg/cm² CON MALLA ELECTROSOLDADA 6X6", fy= 4200 kg/cm².	
B = ACABADO MEDIO	
A. PISO DE GRANITO CON FRAGUA DE MARMOLINA Y CEMENTO BLANCO PROPORCIÓN 1:1, LIGA DE 3.00 MM. SIMILAR O SUPERIOR A GRANITO MICRO BLANCO, FORMATO 40X40 CM. B. ACABADO PÚLIDO INTEGRADO. C. PREPARACIÓN DE SUPERFICIE PARA ACABADO FINAL. D. ACABADO ESCOBILLADO INTEGRADO DURANTE LA FUNDICIÓN. E. PISO DE GRANITO CON FRAGUA SIMILAR O SUPERIOR A ARDEX-FLEX-FL COLOR GRIS OSCURO, LIGA DE 2 MM, SIMILAR O SUPERIOR A TERRAZO GRIS PERLA FORMATO DE 0.30 X 0.30 M.	
C = ACABADO FINAL	
A. ESMERILADO Y PULIDO ANTIDESLIZANTE + LIMPIEZA DE PISO DE GRANITO NUEVO. B. ESMERILADO Y PULIDO ANTIDESLIZANTE + LIMPIEZA DE PISO DE GRANITO EXISTENTE. C. DOS MANOS DE SELLADOR ACRÍLICO PARA PISO DE CONCRETO SIMILAR O SUPERIOR A SELLADOR CRYSTAL CLEAR DE SUPERSTONE + LIMPIEZA DE PISO. D. DOS MANOS DE ESMALTE SINTÉTICO PARA PISOS, SIMILAR O SUPERIOR A LINEA A33, ACABADO EN COLOR GRIS DE SHERWIN WILLIAMS.	
A B C ACABADO CIELO	
A = ACABADO BASE	
1. RESANE DE ESTRUCTURA EXISTENTE DE ENTREPISO PRODUCTO DE DESMONAJES, DEMOLICIONES Y/O APERTURA O CIERRE DE PASADAS DE TUBERÍAS. ACABADO EXISTENTE: CONCRETO CONFITEADO SIN PINTURA. 2. RESANE DE ESTRUCTURA METÁLICA EXISTENTE DE ENTREPISO. 3. SISTEMA DE SUSPENSIÓN SIMILAR O SUPERIOR A ARMSTRONG DE 15/16", COLOR BLANCO.	
B = ACABADO MEDIO	
1. LIMPIEZA DE SUPERFICIE Y APLICACIÓN DE UNA MANO DE REMOVEDOR E INHIBIDOR DE HONGOS, ALGAS Y MOHO, SIMILAR O SUPERIOR A REMOVEDOR BUILDERS SOLUTION DE SHERWIN WILLIAMS + RESANE DE GRIETAS EN LOSA DE ENTREPISO CON MASILLA PARA GRIETAS, SIMILAR O SUPERIOR A BUILDERS SOLUTION DE SHERWIN WILLIAMS. 2. PREPARACIÓN DE SUPERFICIE PARA RECIBIR ACABADO FINAL.	
C = ACABADO FINAL	
1. APLICACIÓN DE UNA MANO DE SELLADOR, SIMILAR O SUPERIOR A ACONDICIONADOR DE SUPERFICIES BUILDERS SOLUTION DE SHERWIN WILLIAMS + DOS MANOS DE PINTURA PARA CIELOS, SIMILAR O SUPERIOR A CIELO INTERIOR EXCELLO DE SHERWIN WILLIAMS. 2. SISTEMA DE PINTURA PARA METAL, APLICADO CON BOQUILLA #1.3 ó #1.4: SIMILAR O SUPERIOR A ANTICORROSIVO Y ANCLAJE G.B.P + BASE DE COLOR OPEX L3 (RAL 7040) + BRILLO OPEX DE SHERWIN WILLIAMS. 3. PLAFÓN DE 2' x 2' x 5/8", SIMILAR O SUPERIOR A DESIGNER SQUARE LAY-IN DE ARMSTRONG, COLOR BLANCO.	

PROPIETARIO:
UNIVERSIDAD NACIONAL AUTÓNOMA DE HONDURAS
UNAH

Secretaría Ejecutiva de Administración de Proyectos de Infraestructura
SEAPI

PROYECTO:
Mejoramiento del Sistema Eléctrico de Distribución en Baja Tensión, Edificio No.5 y Readecuación de Servicios Sanitarios y Sistema de Distribución Eléctrica de los Edificios No.3 y No. 5, UNAH-VS

UBICACIÓN:
UNAH
VALLE DE SULA
SAN PEDRO SULA, CORTÉS

DISÑO Y DIGITALIZACIÓN:
ARG. ARGEN PERDOMO
CAH-1362

REVISÓ:
ARG. GLENDA XIOMARA LAGOS,
COORDINADOR CONTROL DE CALIDAD
CAH-322
ING. IVÁN CASTRO SIERRA,
DIRECTOR TÉCNICO DE PROYECTOS
CICH-1174

APROBO:
ING. RENÉ ANDRÉS GIRÓN VARGAS,
SECRETARIO EJECUTIVO, SEAPI-UNAH
CICH-5741

CONTENIDO:

PLANTA DE ACABADOS TIPO,
MÓDULO OESTE


MODIFICACIÓN	FECHA

NOTAS

ESCALA:
Como se indica


PLANO:
A3-23

FECHA:
JUNIO 2025

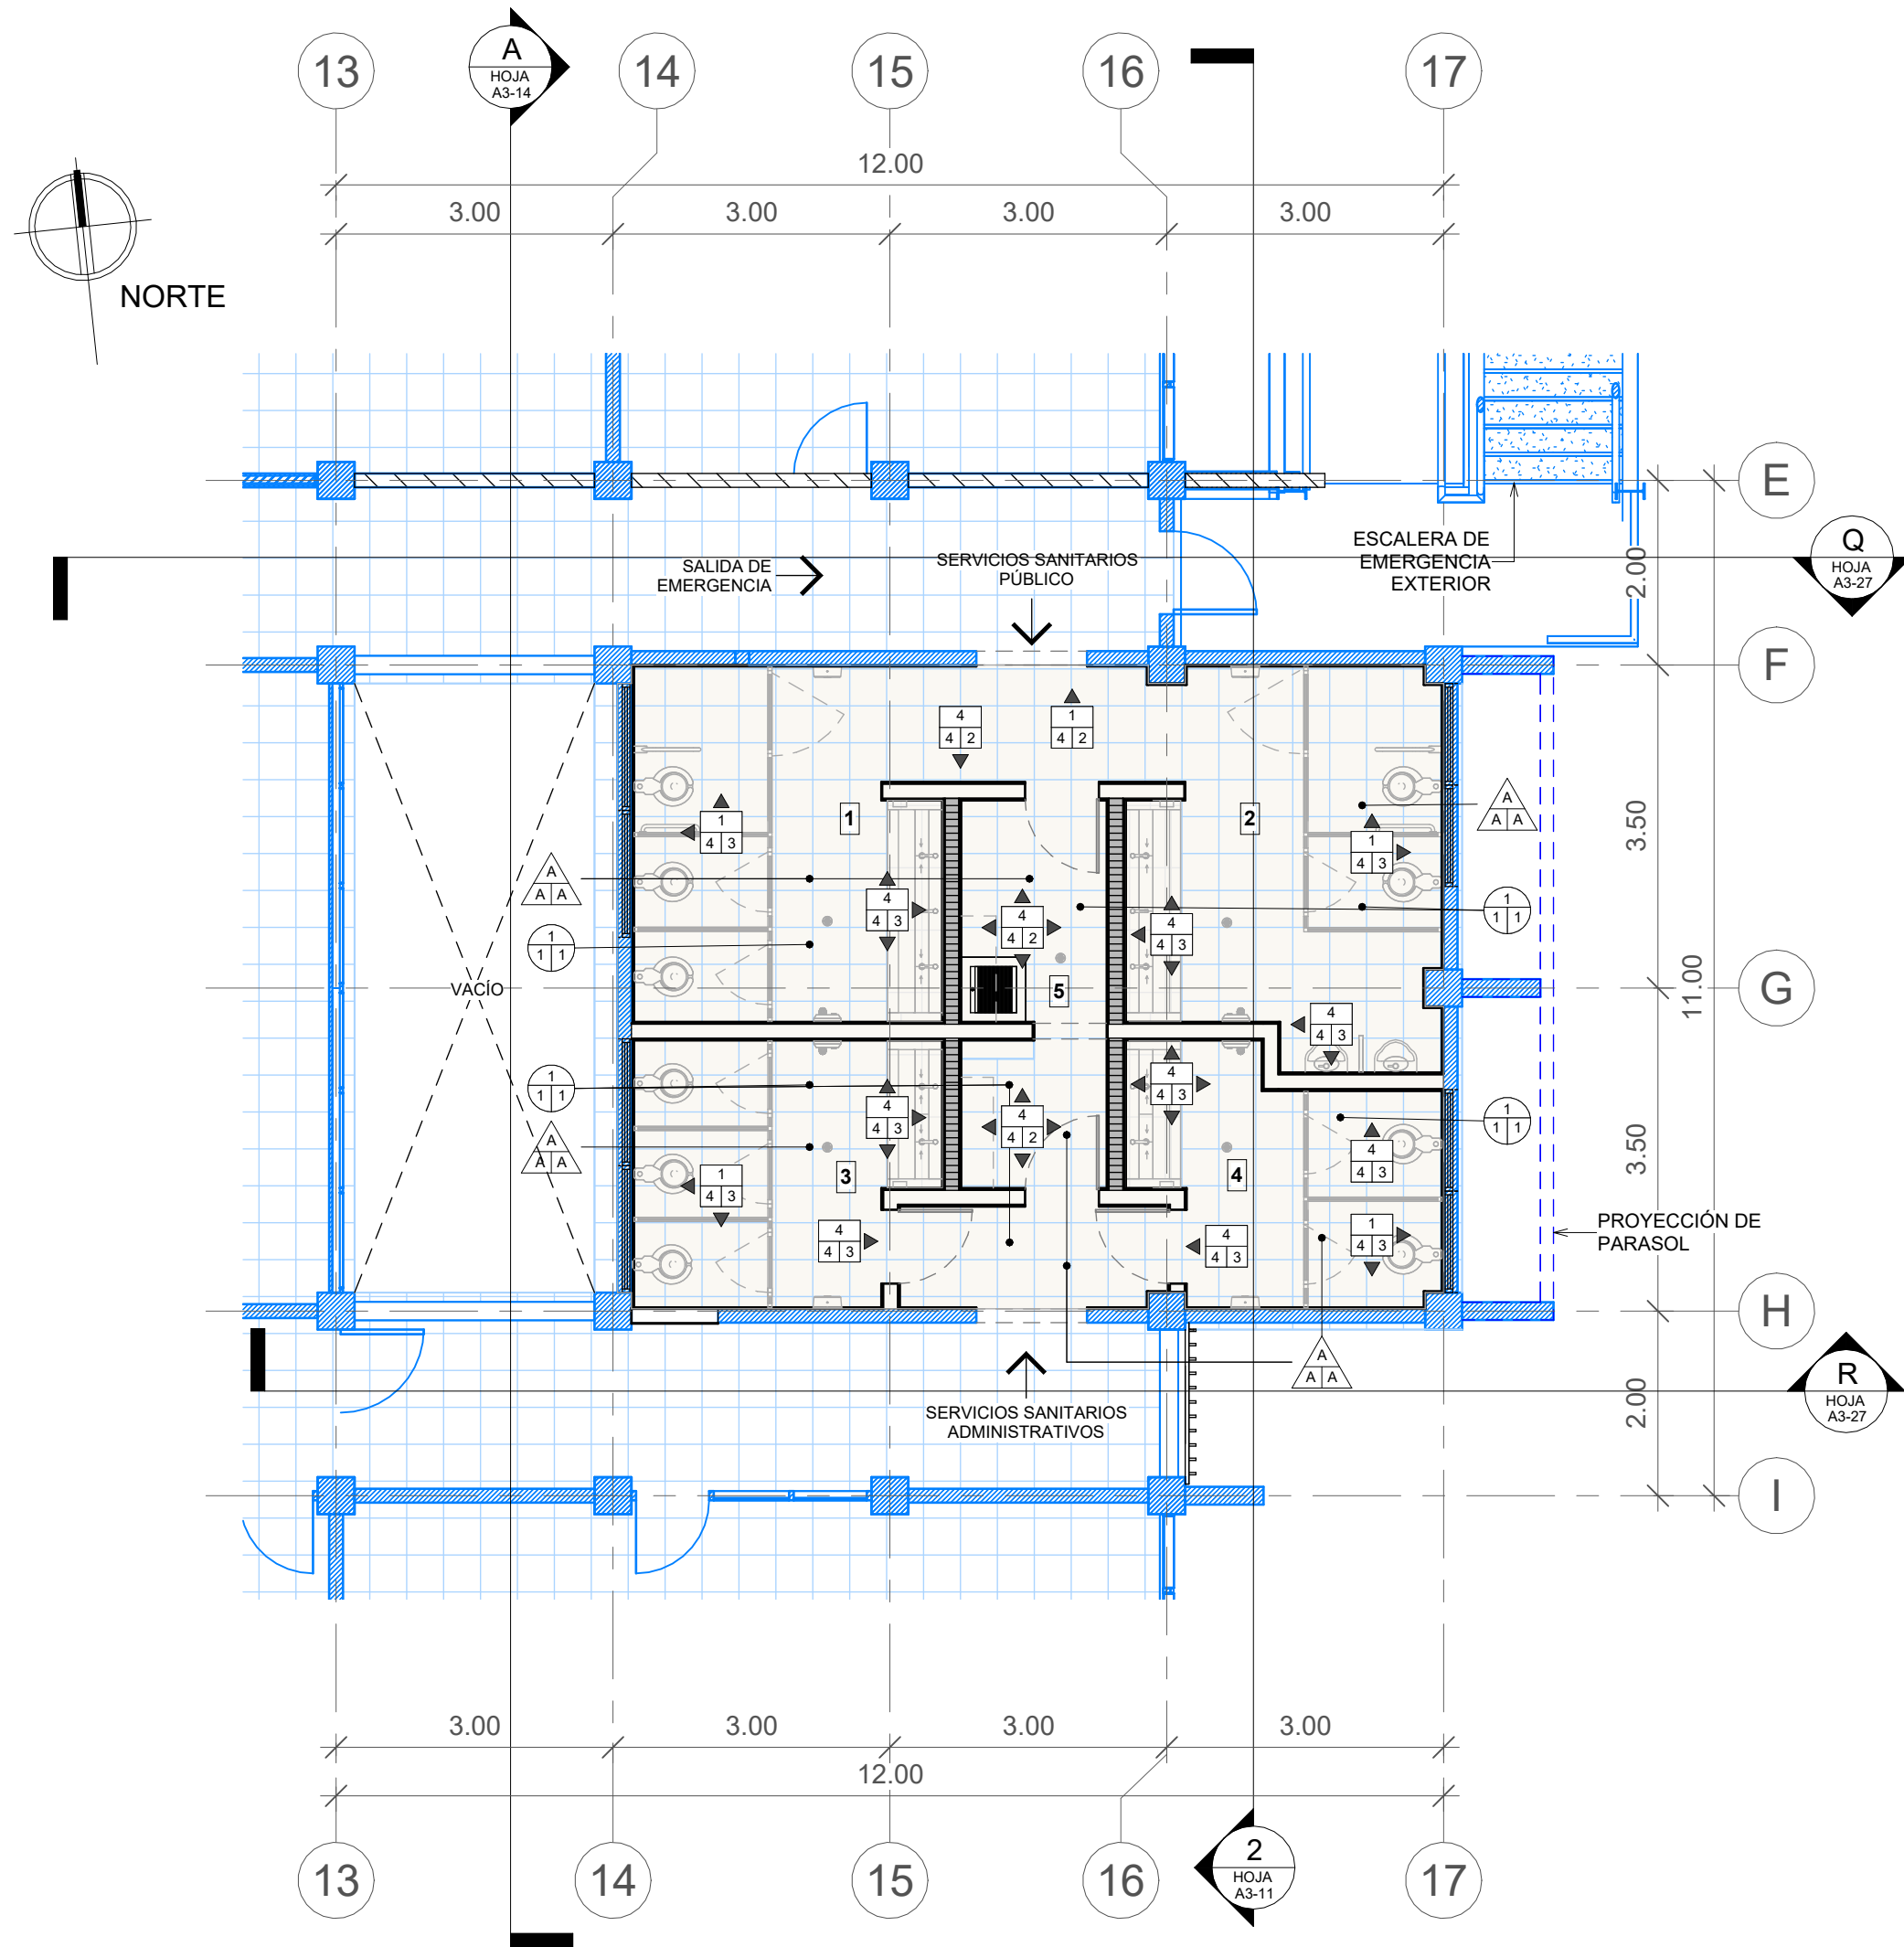

1 PLANTA DE ACABADOS TIPO, MÓDULO ESTE

escala: 1 : 75

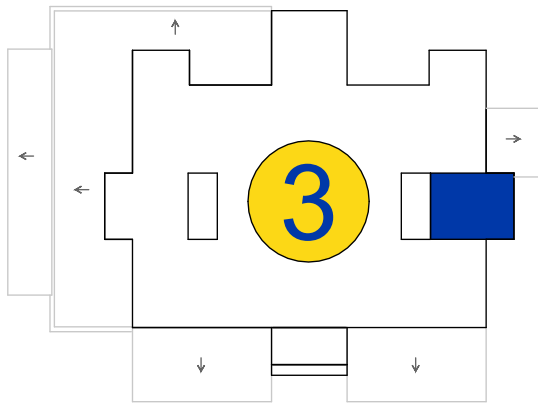

MÓDULO ESTE
EDIFICIO No. 3

SIMBOLOGÍA ESPACIOS

- SERVICIO SANITARIO PÚBLICO DE HOMBRES
- SERVICIO SANITARIO PÚBLICO DE MUJERES
- SERVICIO SANITARIO ADMINISTRATIVO DE HOMBRES
- SERVICIO SANITARIO ADMINISTRATIVO DE MUJERES
- ASEO

SIMBOLOGÍA PAREDES

- EXISTENTE
- PARED DE BLOQUE DE CONCRETO DE 6" A CONSTRUIR
- PARED DE BLOQUE DE CONCRETO DE 6" A CONSTRUIR, H= 2.25 M
- PARED DE YESO RESISTENTE A LA HUMEDAD A CONSTRUIR

NOTAS:

- PREPARACIÓN DE SUPERFICIE PARA ACABADO FINAL EN PARED DE YESO RESISTENTE A LA HUMEDAD, PARA ACABADO BASE 5 Y 6; SISTEMA DE PREPARACIÓN DE SUPERFICIE SIMILAR O SUPERIOR A DENSGLASS; TRATAMIENTO DE JUNTAS CON MALLA DE REFUERZO DE FIBRA DE VIDRIO Y CEMENTO FLEXIBLE BASECOAT + SELLADOR + CAPA DE BASECOAT CON MALLA DE FIBRA DE VIDRIO EN TODA LA SUPERFIE.
- ENCHAPE A Y B DE CERÁMICA CONSIDERAR:
 - MORTERO PARA JUNTAS: FRAGUA EPÓXICA COLOR BLANCO DE 3.00 MM DE SEPARACIÓN, SIMILAR O SUPERIOR A SPECTRALOCK PRO DE LATICRETE.
 - ADHESIVO: ADHESIVO DE CAPA DELGADA A BASE DE CEMENTO, SIMILAR O SUPERIOR A 253 GOLD ADHESIVO MULTIUSO DE LATICRETE.
 - ESQUINAS: ESQUINEROS DE ALUMINIO NATURAL EN CADA ESQUINA.
- ACABADOS FINALES:
 - LOS ACABADOS DE ACCESORIOS Y MATERIALES DEBERÁN SER APROBADOS PREVIAMENTE A SU INSTALACIÓN/ APLICACIÓN POR LA SUPERVISIÓN DEL PROYECTO.
 - EL COLOR DE PINTURA SERÁ ESPECIFICADO POR LA SUPERVISIÓN Y LA SEAPI-UNAH.

ACABADO PARED

A = ACABADO BASE

- PARED EXISTENTE (PARED DE BLOQUE DE CONCRETO / LADRILLO RAFÓN)
- PARED A CONSTRUIR LADRILLO PLANCHADO REFORZADO DE 11X6.5X23 CM.
- PARED A CONSTRUIR BLOQUE DE CONCRETO REFORZADO DE 4" CON MORTERO DE CEMENTO ARENA PROPORCIÓN 1:4.
- PARED A CONSTRUIR BLOQUE DE CONCRETO REFORZADO DE 6" CON MORTERO DE CEMENTO ARENA PROPORCIÓN 1:4.
- PARED DE YESO DE 1/2" RESISTENTE A LA HUMEDAD SIMILAR O SUPERIOR A DENSGLASS, CON SISTEMA PARA POSTE DE ACERO GALVANIZADO CALIBRE 20 DE 8" + 2 REFUERZOS HORIZONTALES DE CANALETA DE 6" PARA SOPORTE DE URINARIOS.
- PARED DE YESO DE 1/2" RESISTENTE A LA HUMEDAD SIMILAR O SUPERIOR A DENSGLASS, CON SISTEMA PARA POSTE DE ACERO GALVANIZADO CALIBRE 26 DE 3 3/8".
- MURO CORTINA INTERIOR, CARPINTERÍA EN ALUMINIO PESADO ACABADO NATURAL + VIDRIO CLARO 6 MM.

B = ACABADO MEDIO

- RESANE DE PARED Y ELEMENTOS ESTRUCTURALES CON MASILLA PARA PINTURA.
- REPELLO 1:4 Y PULIDO PREMEZCLADO.
- SISTEMA DE PREPARACIÓN DE SUPERFICIE, ACABADO BASE 5 Y 6. (VER NOTA 1).
- REPELLO 1:4 Y CODALEADO DE PARED HASTA H= 2.10 + REPELLO 1:4 Y PULIDO PREMEZCLADO DESDE H=2.10 HASTA ESTRUCTURA DE ENTREPISO.
- DOS MANOS DE REPELENTE DE AGUA A BASE DE AGUA, SIMILAR O SUPERIOR O SUPERIOR A AQUALOCK DE SHERWIN WILLIAMS.
- LIMPIEZA DE SUPERFICIE Y APLICACIÓN DE UNA MANO DE REMOVEDOR E INHIBIDOR DE HONGOS, ALGAS Y MOHO, SIMILAR O SUPERIOR A REMOVEDOR BUILDERS SOLUTION DE SHERWIN WILLIAMS, HASTA H=1.00

C = ACABADO FINAL

- UNA MANO DE SELLADOR SIMILAR O SUPERIOR A BUILDERS BASE SELLADOR MULTIFUNCIONAL 6000 DE SHERWIN WILLIAMS Y DOS MANOS DE PINTURA SATINADA, SIMILAR O SUPERIOR A EXCELLO LAVABLE BASES A90 DE SHERWIN WILLIAMS.
- CERÁMICA HASTA H=2.10 EN OTROS AMBIENTES (DETALLE ENCHAPE A, HOJA A-05); CERÁMICA COLOR BLANCO RECTIFICADA DE 0.20 x 0.315 M, ACABADO COMPLETAMENTE LISO.
- CERÁMICA HASTA H=2.10 EN SERVICIOS SANITARIOS DE MUJERES / HOMBRES (DETALLE ENCHAPE B y C, HOJA A-05); CERÁMICA COLOR CREMA/AZUL DE 0.20X0.20 Y CERÁMICA COLOR BLANCO RECTIFICADA DE 0.20 x 0.315 M, ACABADO COMPLETAMENTE LISO + ACABADO FINAL 1, DESDE H=2.10 HASTA ESTRUCTURA DE ENTREPISO.
- RESANE DE GRIETAS CON MASILLA PARA GRIETAS, SIMILAR O SUPERIOR A BUILDERS SOLUTION DE SHERWIN WILLIAMS + ACABADO FINAL 1.

ACABADO PISO

A = ACABADO BASE

- DEMOLICIÓN DE PISO DE GRANITO EXISTENTE, EN EL PRIMER NIVEL POSTERIOR A LA DEMOLICIÓN DE PISO SE CONFORMARÁ Y CONSTRUIRÁ FIRME DE CONCRETO ARMADO, SEGÚN ACABADO BASE E.
- PISO DE GRANITO EXISTENTE.
- PISO DE CONCRETO EXISTENTE, ACABADO PÚLIDO.
- CONFORMACIÓN CON MATERIAL SELECTO.
- FIRME DE CONCRETO: CONCRETO ARMADO, e= 7.00 CM, f_c= 210 kg/cm² CON MALLA ELECTROSOLDADA 6X6", f_y= 4200 kg/cm².

B = ACABADO MEDIO

- PISO DE GRANITO CON FRAGUA DE MARMOLINA Y CEMENTO BLANCO PROPORCIÓN 1:1, LIGA DE 3.00 MM. SIMILAR O SUPERIOR A GRANITO MICRO BLANCO, FORMATO 40X40 CM.
- ACABADO PÚLIDO INTEGRADO.
- PREPARACIÓN DE SUPERFICIE PARA ACABADO FINAL.
- ACABADO ESCOBILLADO INTEGRADO DURANTE LA FUNDICIÓN.
- PISO DE GRANITO CON FRAGUA SIMILAR O SUPERIOR A ARDEX-FLEX-FL COLOR GRIS OSCURO, LIGA DE 2 MM, SIMILAR O SUPERIOR A TERRAZO GRIS PERLA FORMATO DE 0.30 X 0.30 M.

C = ACABADO FINAL

- ESMERILADO Y PULIDO ANTIDESLIZANTE + LIMPIEZA DE PISO DE GRANITO NUEVO.
- ESMERILADO Y PULIDO ANTIDESLIZANTE + LIMPIEZA DE PISO DE GRANITO EXISTENTE.
- DOS MANOS DE SELLADOR ACRILICO PARA PISO DE CONCRETO SIMILAR O SUPERIOR A SELLADOR CRYSTAL CLEAR DE SUPERSTONE + LIMPIEZA DE PISO.
- DOS MANOS DE ESMALTE SINTÉTICO PARA PISOS, SIMILAR O SUPERIOR A LINEA A33, ACABADO EN COLOR GRIS DE SHERWIN WILLIAMS.

ACABADO CIELO

A = ACABADO BASE

- RESANE DE ESTRUCTURA EXISTENTE DE ENTREPISO PRODUCTO DE DESMONTAJES, DEMOLICIONES Y/O APERTURA O CIERRE DE PASADAS DE TUBERÍAS, ACABADO EXISTENTE: CONCRETO CONFITEADO SIN PINTURA.
- RESANE DE ESTRUCTURA METÁLICA EXISTENTE DE ENTREPISO.
- SISTEMA DE SUSPENSIÓN SIMILAR O SUPERIOR A ARMSTRONG DE 15/16", COLOR BLANCO.

B = ACABADO MEDIO

- LIMPIEZA DE SUPERFICIE Y APLICACIÓN DE UNA MANO DE REMOVEDOR E INHIBIDOR DE HONGOS, ALGAS Y MOHO, SIMILAR O SUPERIOR A REMOVEDOR BUILDERS SOLUTION DE SHERWIN WILLIAMS + RESANE DE GRIETAS EN LOSA DE ENTREPISO CON MASILLA PARA GRIETAS, SIMILAR O SUPERIOR A BUILDERS SOLUTION DE SHERWIN WILLIAMS.
- PREPARACIÓN DE SUPERFICIE PARA RECIBIR ACABADO FINAL.

C = ACABADO FINAL

- APLICACIÓN DE UNA MANO DE SELLADOR, SIMILAR O SUPERIOR A ACONDICIONADOR DE SUPERFICIES BUILDERS SOLUTION DE SHERWIN WILLIAMS + DOS MANOS DE PINTURA PARA CIELOS, SIMILAR O SUPERIOR A CIELO INTERIOR EXCELLO DE SHERWIN WILLIAMS.
- SISTEMA DE PINTURA PARA METAL, APLICADO CON BOQUILLA #1.3 ó #1.4; SIMILAR O SUPERIOR A ANTICORROSIVO Y ANCLAJE G.B.P. + BASE DE COLOR OPEX L3 (RAL 7040) + BRILLO OPEX DE SHERWIN WILLIAMS.
- PLAFON DE 2' x 2' x 1/2", SIMILAR O SUPERIOR A DESIGNER SQUARE LAY-IN DE ARMSTRONG, COLOR BLANCO.



PROPIETARIO:

UNIVERSIDAD NACIONAL AUTÓNOMA DE HONDURAS UNAH

Secretaría Ejecutiva de Administración de Proyectos de Infraestructura SEAPI

PROYECTO:

Mejoramiento del Sistema Eléctrico de Distribución en Baja Tensión, Edificio No.5 y Readecuación de Servicios Sanitarios y Sistema de Distribución Eléctrica de los Edificios No.3 y No. 5, UNAH-VS

UBICACIÓN:

UNAH
VALLE DE SULA
SAN PEDRO SULA, CORTÉS

DISEÑO Y DIGITALIZACIÓN:

ARG. ARGEN PERDOMO
CAH-1362

REVISÓ:

ARG. GLENDA XIOMARA LAGOS,
COORDINADOR CONTROL DE CALIDAD
CAH-322

ING. IVÁN CASTRO SIERRA,
DIRECTOR TÉCNICO DE PROYECTOS
CICH-1174

APROBÓ:

ING. RENÉ ANDRÉS GIRÓN VARGAS,
SECRETARIO EJECUTIVO, SEAPI-UNAH
CICH-5741

CONTENIDO:

PLANTA DE ACABADOS TIPO,
MÓDULO ESTE

MODIFICACIÓN

FECHA

NOTAS

ESCALA:


Como se indica

FECHA:

JUNIO 2025


PLANO:

A3-24

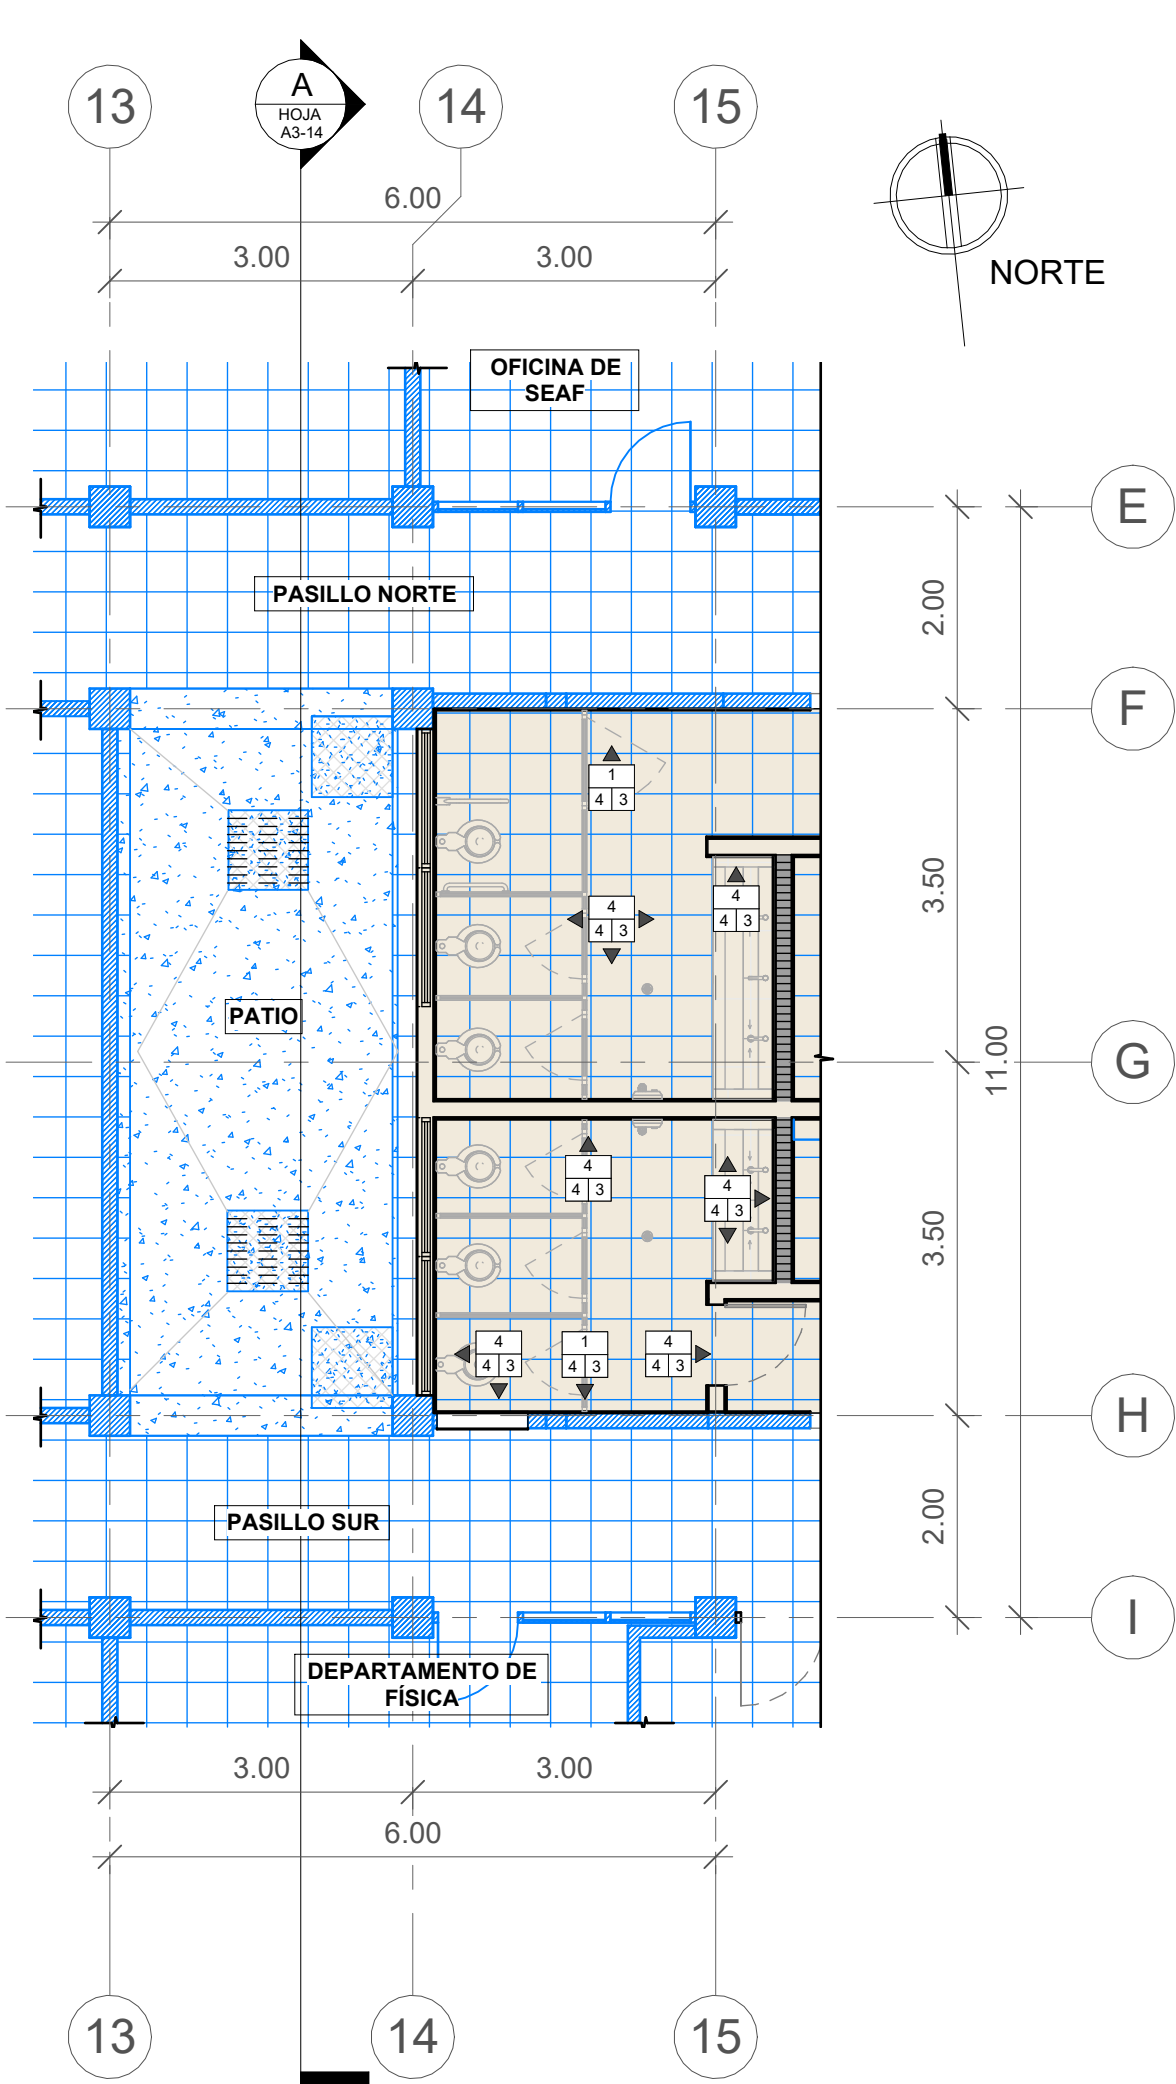

1 VARIACIÓN, PLANTA DE ACABADOS
NIVEL 1, MÓDULO ESTE

escala: 1 : 75

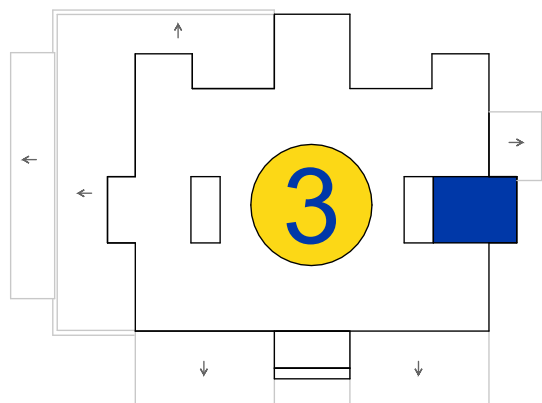


MÓDULO ESTE
EDIFICIO No. 3

SIMBOLOGÍA ESPACIOS

- SERVICIO SANITARIO PÚBLICO DE HOMBRES
- SERVICIO SANITARIO PÚBLICO DE MUJERES
- SERVICIO SANITARIO ADMINISTRATIVO DE HOMBRES
- SERVICIO SANITARIO ADMINISTRATIVO DE MUJERES
- ASEO

SIMBOLOGÍA PAREDES

- EXISTENTE
- PARED DE BLOQUE DE CONCRETO DE 6" A CONSTRUIR
- PARED DE BLOQUE DE CONCRETO DE 6" A CONSTRUIR, H= 2.25 M
- PARED DE YESO RESISTENTE A LA HUMEDAD A CONSTRUIR

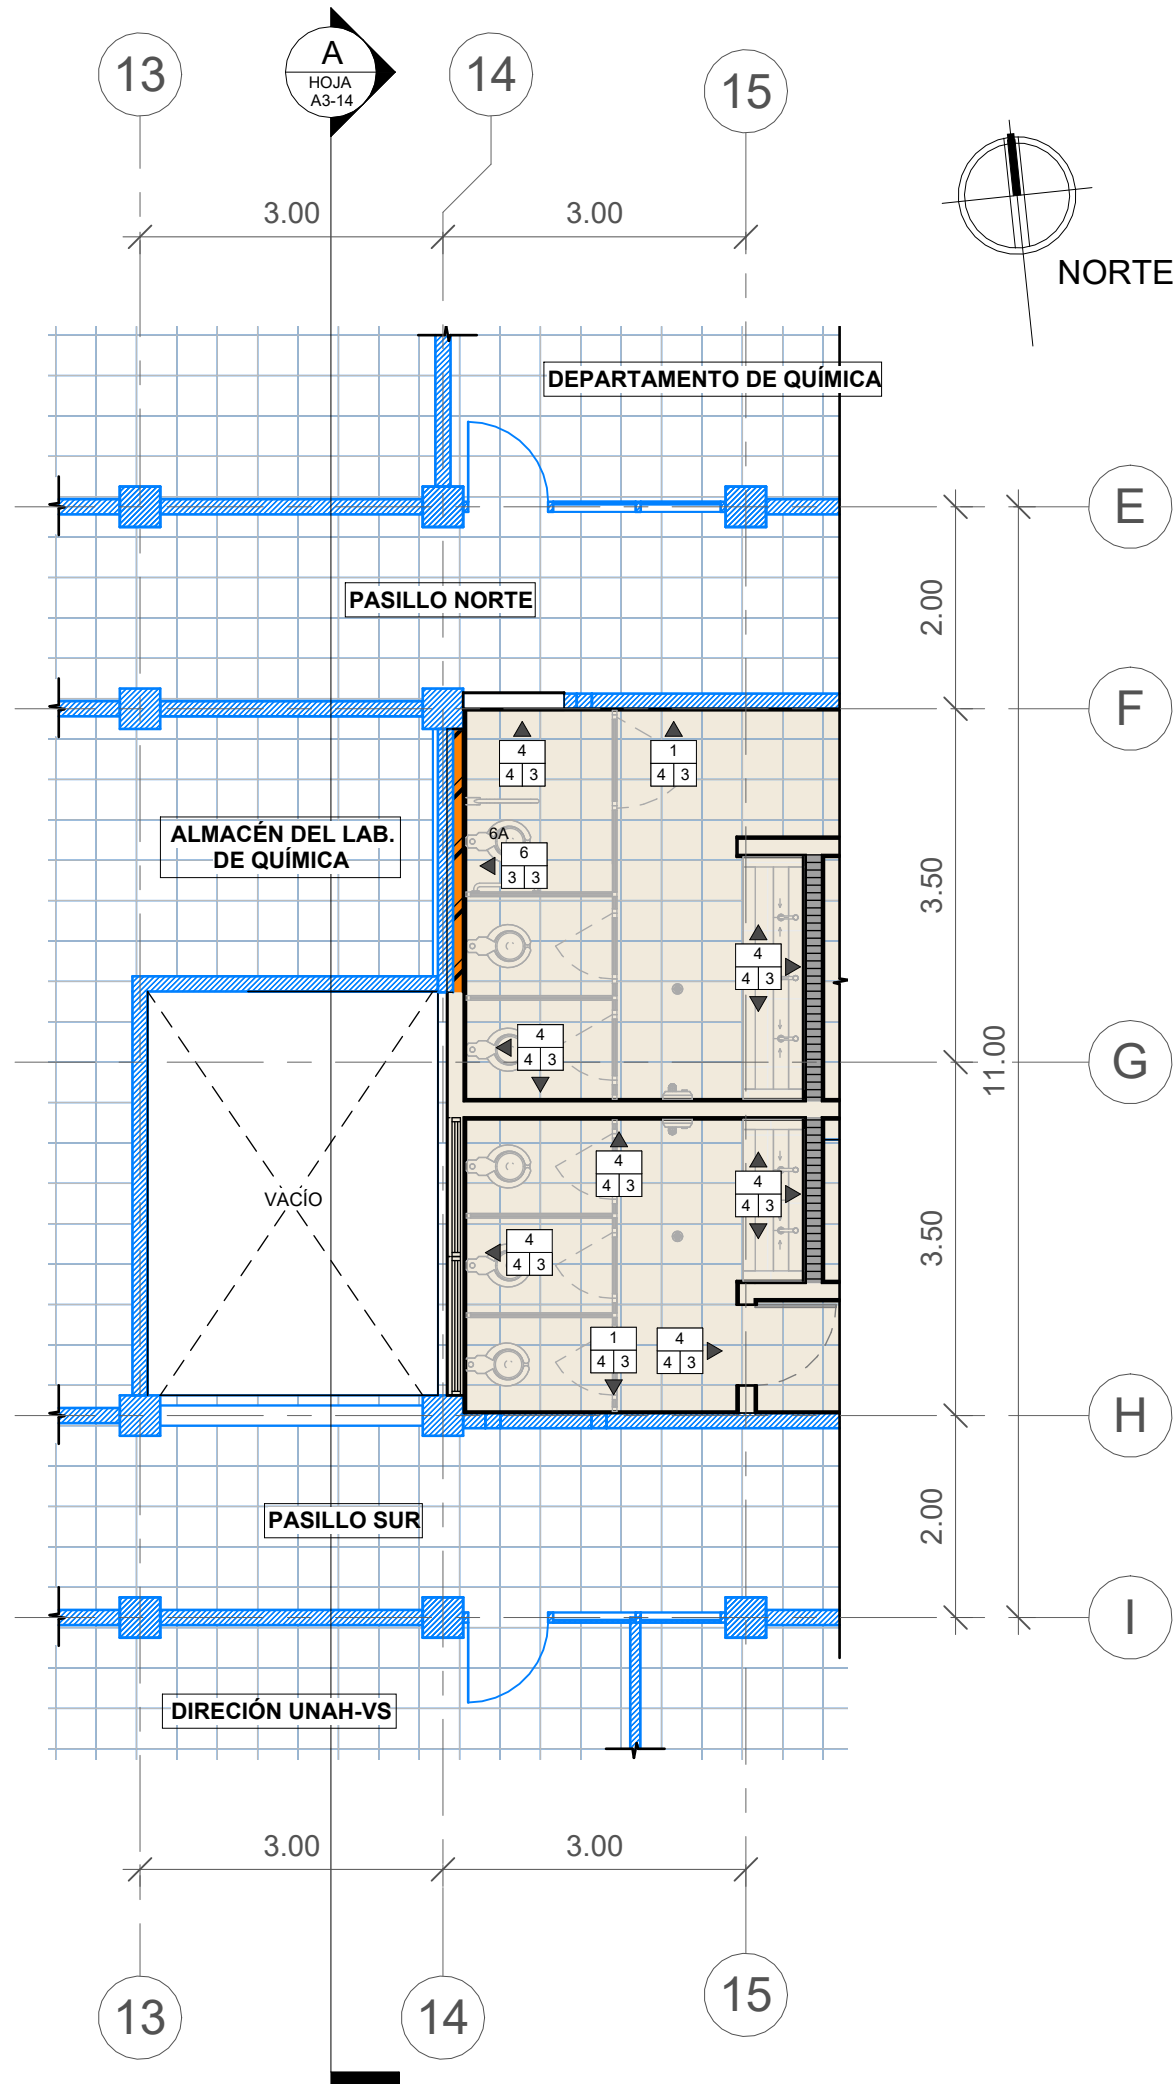

2 VARIACIÓN, PLANTA DE ACABADOS
NIVEL 3, MÓDULO ESTE

escala: 1 : 75

NOTAS:

- PREPARACIÓN DE SUPERFICIE PARA ACABADO FINAL EN PARED DE YESO RESISTENTE A LA HUMEDAD, PARA ACABADO BASE 5 Y 6:
SISTEMA DE PREPARACIÓN DE SUPERFICIE SIMILAR O SUPERIOR A DENSGLASS:
TRATAMIENTO DE JUNTAS CON MALLA DE REFUERZO DE FIBRA DE VIDRIO Y CEMENTO FLEXIBLE BASECOAT + SELLADOR + CAPA DE BASECOAT CON MALLA DE FIBRA DE VIDRIO EN TODA LA SUPERFIE.
- ENCHAPE A Y B DE CERÁMICA CONSIDERAR:
• **MORTERO PARA JUNTAS:** FRAGUA EPÓXICA COLOR BLANCO DE 3.00 MM DE SEPARACIÓN, SIMILAR O SUPERIOR A SPECTRALOCK PRO DE LATICRETE.
• **ADHESIVO:** ADHESIVO DE CAPA DELGADA A BASE DE CEMENTO, SIMILAR O SUPERIOR A 253 GOLD ADHESIVO MULTIUSO DE LATICRETE.
• **ESQUINAS:** ESQUINEROS DE ALUMINIO NATURAL EN CADA ESQUINA.
- ACABADOS FINALES:**
• LOS ACABADOS DE ACCESORIOS Y MATERIALES DEBERÁN SER APROBADOS PREVIAMENTE A SU INSTALACIÓN/ APLICACIÓN POR LA SUPERVISIÓN DEL PROYECTO.
• EL COLOR DE PINTURA SERÁ ESPECIFICADO POR LA SUPERVISIÓN Y LA SEAPI-UNAH.

A B/C ACABADO PARED	
A = ACABADO BASE	
1. PARED EXISTENTE (PARED DE BLOQUE DE CONCRETO / LADRILLO RAFÓN). 2. PARED A CONSTRUIR LADRILLO PLANCHADO REFORZADO DE 11X6.5X23 CM. 3. PARED A CONSTRUIR, BLOQUE DE CONCRETO REFORZADO DE 4" CON MORTERO DE CEMENTO ARENA PROPORCIÓN 1:4. 4. PARED A CONSTRUIR, BLOQUE DE CONCRETO REFORZADO DE 6" CON MORTERO DE CEMENTO ARENA PROPORCIÓN 1:4. 5. PARED DE YESO DE 1/2" RESISTENTE A LA HUMEDAD SIMILAR O SUPERIOR A DENSGLASS, CON SISTEMA PARA POSTE DE ACERO GALVANIZADO CALIBRE 20 DE 6" + 2 REFUERZOS HORIZONTALES DE CANALETA DE 6" PARA SOPORTE DE URINARIOS. 6. PARED DE YESO DE 1/2" RESISTENTE A LA HUMEDAD SIMILAR O SUPERIOR A DENSGLASS, CON SISTEMA PARA POSTE DE ACERO GALVANIZADO CALIBRE 26 DE 3 5/8". 7. MURO CORTINA INTERIOR, CARPINTERIA EN ALUMINIO PESADO ACABADO NATURAL + VIDRIO CLARO 6 MM.	
B = ACABADO MEDIO	
1. RESANE DE PARED Y ELEMENTOS ESTRUCTURALES CON MASILLA PARA PINTURA. 2. REPELLO 1:4 Y PULIDO Premezclado. 3. SISTEMA DE PREPARACIÓN DE SUPERFICIE, ACABADO BASE 5 Y 6. (VER NOTA 1). 4. REPELLO 1:4 Y CODALEADO DE PARED HASTA H= 2.10 + REPELLO 1:4 Y PULIDO Premezclado DESDE H=2.10 HASTA ESTRUCTURA DE ENTREPISO. 5. DOS MANOS DE REPELENTE DE AGUA A BASE DE AGUA, SIMILAR O SUPERIOR O SUPERIOR A AQUALOCK DE SHERWIN WILLIAMS. 6. LIMPIEZA DE SUPERFICIE Y APLICACIÓN DE UNA MANO DE REMOVEDOR E INHIBIDOR DE HONGOS, ALGAS Y MOHO, SIMILAR O SUPERIOR A REMOVEDOR BUILDERS SOLUTION DE SHERWIN WILLIAMS, HASTA H=1.00	
C = ACABADO FINAL	
1. UNA MANO DE SELLADOR SIMILAR O SUPERIOR A BUILDERS BASE SELLADOR MULTIFUNCIONAL 6000 DE SHERWIN WILLIAMS Y DOS MANOS DE PINTURA SATINADA, SIMILAR O SUPERIOR A EXCELLO LAVABLE BASES A90 DE SHERWIN WILLIAMS. 2. CERÁMICA HASTA H=2.10 EN OTROS AMBIENTES (DETALLE ENCHAPE A, HOJA A-05): CERÁMICA COLOR BLANCO RECTIFICADA DE 0.20 x 0.315 M, ACABADO COMPLETAMENTE LISO. 3. CERÁMICA HASTA H=2.10 EN SERVICIOS SANITARIOS DE MUJERES / HOMBRES (DETALLE ENCHAPE B Y C, HOJA A-05): CERÁMICA COLOR CREMA/AZUL DE 0.20X0.20 Y CERÁMICA COLOR BLANCO RECTIFICADA DE 0.20 x 0.315 M, ACABADO COMPLETAMENTE LISO + ACABADO FINAL 1, DESDE H=2.10 HASTA ESTRUCTURA DE ENTREPISO. 4. RESANE DE GRIETAS CON MASILLA PARA GRIETAS, SIMILAR O SUPERIOR A BUILDERS SOLUTION DE SHERWIN WILLIAMS + ACABADO FINAL 1.	
A B/C ACABADO PISO	
A = ACABADO BASE	
A. DEMOLICIÓN DE PISO DE GRANITO EXISTENTE EN EL PRIMER NIVEL POSTERIOR A LA DEMOLICIÓN DE PISO SE CONFORMARÁ Y CONSTRUIRÁ FIRME DE CONCRETO ARMADO, SEGÚN ACABADO BASE E. B. PISO DE GRANITO EXISTENTE. C. PISO DE CONCRETO EXISTENTE, ACABADO PÚLIDO. D. CONFORMACIÓN CON MATERIAL SELECTO. E. FIRME DE CONCRETO: CONCRETO ARMADO, e= 7.00 CM, f'c= 210 kg/cm² CON MALLA ELECTROSOLDADA 6X6", fy= 4200 kg/cm².	
B = ACABADO MEDIO	
A. PISO DE GRANITO CON FRAGUA DE MARMOLINA Y CEMENTO BLANCO PROPORCIÓN 1:1, LIGA DE 3.00 MM. SIMILAR O SUPERIOR A GRANITO MICRO BLANCO, FORMATO 40X40 CM. B. ACABADO PÚLIDO INTEGRADO. C. PREPARACIÓN DE SUPERFICIE PARA ACABADO FINAL. D. ACABADO ESCOBILLADO INTEGRADO DURANTE LA FUNDICIÓN. E. PISO DE GRANITO CON FRAGUA SIMILAR O SUPERIOR A ARDEX-FLEX-FL COLOR GRIS OSCURO, LIGA DE 2 MM, SIMILAR O SUPERIOR A TERRAZO GRIS PERLA FORMATO DE 0.30 x 0.30 M.	
C = ACABADO FINAL	
A. ESMERILADO Y PULIDO ANTIDESLIZANTE + LIMPIEZA DE PISO DE GRANITO NUEVO. B. ESMERILADO Y PULIDO ANTIDESLIZANTE + LIMPIEZA DE PISO DE GRANITO EXISTENTE. C. DOS MANOS DE SELLADOR ACRILICO PARA PISO DE CONCRETO SIMILAR O SUPERIOR A SELLADOR CRYSTAL CLEAR DE SUPERSTONE + LIMPIEZA DE PISO. D. DOS MANOS DE ESMALTE SINTÉTICO PARA PISOS, SIMILAR O SUPERIOR A LINEA A33, ACABADO EN COLOR GRIS DE SHERWIN WILLIAMS.	
A B/C ACABADO CIELO	
A = ACABADO BASE	
1. RESANE DE ESTRUCTURA EXISTENTE DE ENTREPISO PRODUCTO DE DESMONAJES, DEMOLICIONES Y/O APERTURA O CIERRE DE PASADAS DE TUBERÍAS. ACABADO EXISTENTE: CONCRETO CONFITEADO SIN PINTURA. 2. RESANE DE ESTRUCTURA METÁLICA EXISTENTE DE ENTREPISO. 3. SISTEMA DE SUSPENSIÓN SIMILAR O SUPERIOR A ARMSTRONG DE 15/16", COLOR BLANCO.	
B = ACABADO MEDIO	
1. LIMPIEZA DE SUPERFICIE Y APLICACIÓN DE UNA MANO DE REMOVEDOR E INHIBIDOR DE HONGOS, ALGAS Y MOHO, SIMILAR O SUPERIOR A REMOVEDOR BUILDERS SOLUTION DE SHERWIN WILLIAMS + RESANE DE GRIETAS EN LOSA DE ENTREPISO CON MASILLA PARA GRIETAS, SIMILAR O SUPERIOR A BUILDERS SOLUTION DE SHERWIN WILLIAMS. 2. PREPARACIÓN DE SUPERFICIE PARA RECIBIR ACABADO FINAL.	
C = ACABADO FINAL	
1. APLICACIÓN DE UNA MANO DE SELLADOR, SIMILAR O SUPERIOR A ACONDICIONADOR DE SUPERFICIES BUILDERS SOLUTION DE SHERWIN WILLIAMS + DOS MANOS DE PINTURA PARA CIELOS, SIMILAR O SUPERIOR A CIELO INTERIOR EXCELLO DE SHERWIN WILLIAMS. 2. SISTEMA DE PINTURA PARA METAL, APLICADO CON BOQUILLA #1.3 6 #1.4: SIMILAR O SUPERIOR A ANTICORROSIVO Y ANCLAJE G.B.P + BASE DE COLOR OPEX L3 (RAL 7040) + BRILLO OPEX DE SHERWIN WILLIAMS. 3. PLAFÓN DE 2' x 2' x 5/8", SIMILAR O SUPERIOR A DESIGNER SQUARE LAY-IN DE ARMSTRONG, COLOR BLANCO.	



PROPIETARIO:
UNIVERSIDAD NACIONAL
AUTÓNOMA DE HONDURAS
UNAH

Secretaría Ejecutiva de Administración
de Proyectos de Infraestructura
SEAPI

PROYECTO:
Mejoramiento del Sistema Eléctrico de
Distribución en Baja Tensión, Edificio No.5 y
Readequación de Servicios Sanitarios y
Sistema de Distribución Eléctrica de los
Edificios No.3 y No. 5, UNAH-VS

UBICACIÓN:
UNAH
VALLE DE SULA
SAN PEDRO SULA, CORTÉS

DISEÑO Y DIGITALIZACIÓN:
ARG. ARGEN PERDOMO
CAH-1362

REVISÓ:
ARG. GLENDA XIOMARA LAGOS,
COORDINADOR CONTROL DE CALIDAD
CAH-322
ING. IVÁN CASTRO SIERRA,
DIRECTOR TÉCNICO DE PROYECTOS
CICH-1174

APROBÓ:
ING. RENÉ ANDRÉS GIRÓN VARGAS,
SECRETARIO EJECUTIVO, SEAPI-UNAH
CICH-5741

CONTENIDO:
PLANTA DE ACABADOS TIPO,
MÓDULO ESTE


MODIFICACIÓN	FECHA

NOTAS


ESCALA:
Como se indica

FECHA:
JUNIO 2025


PLANO:
A3-25

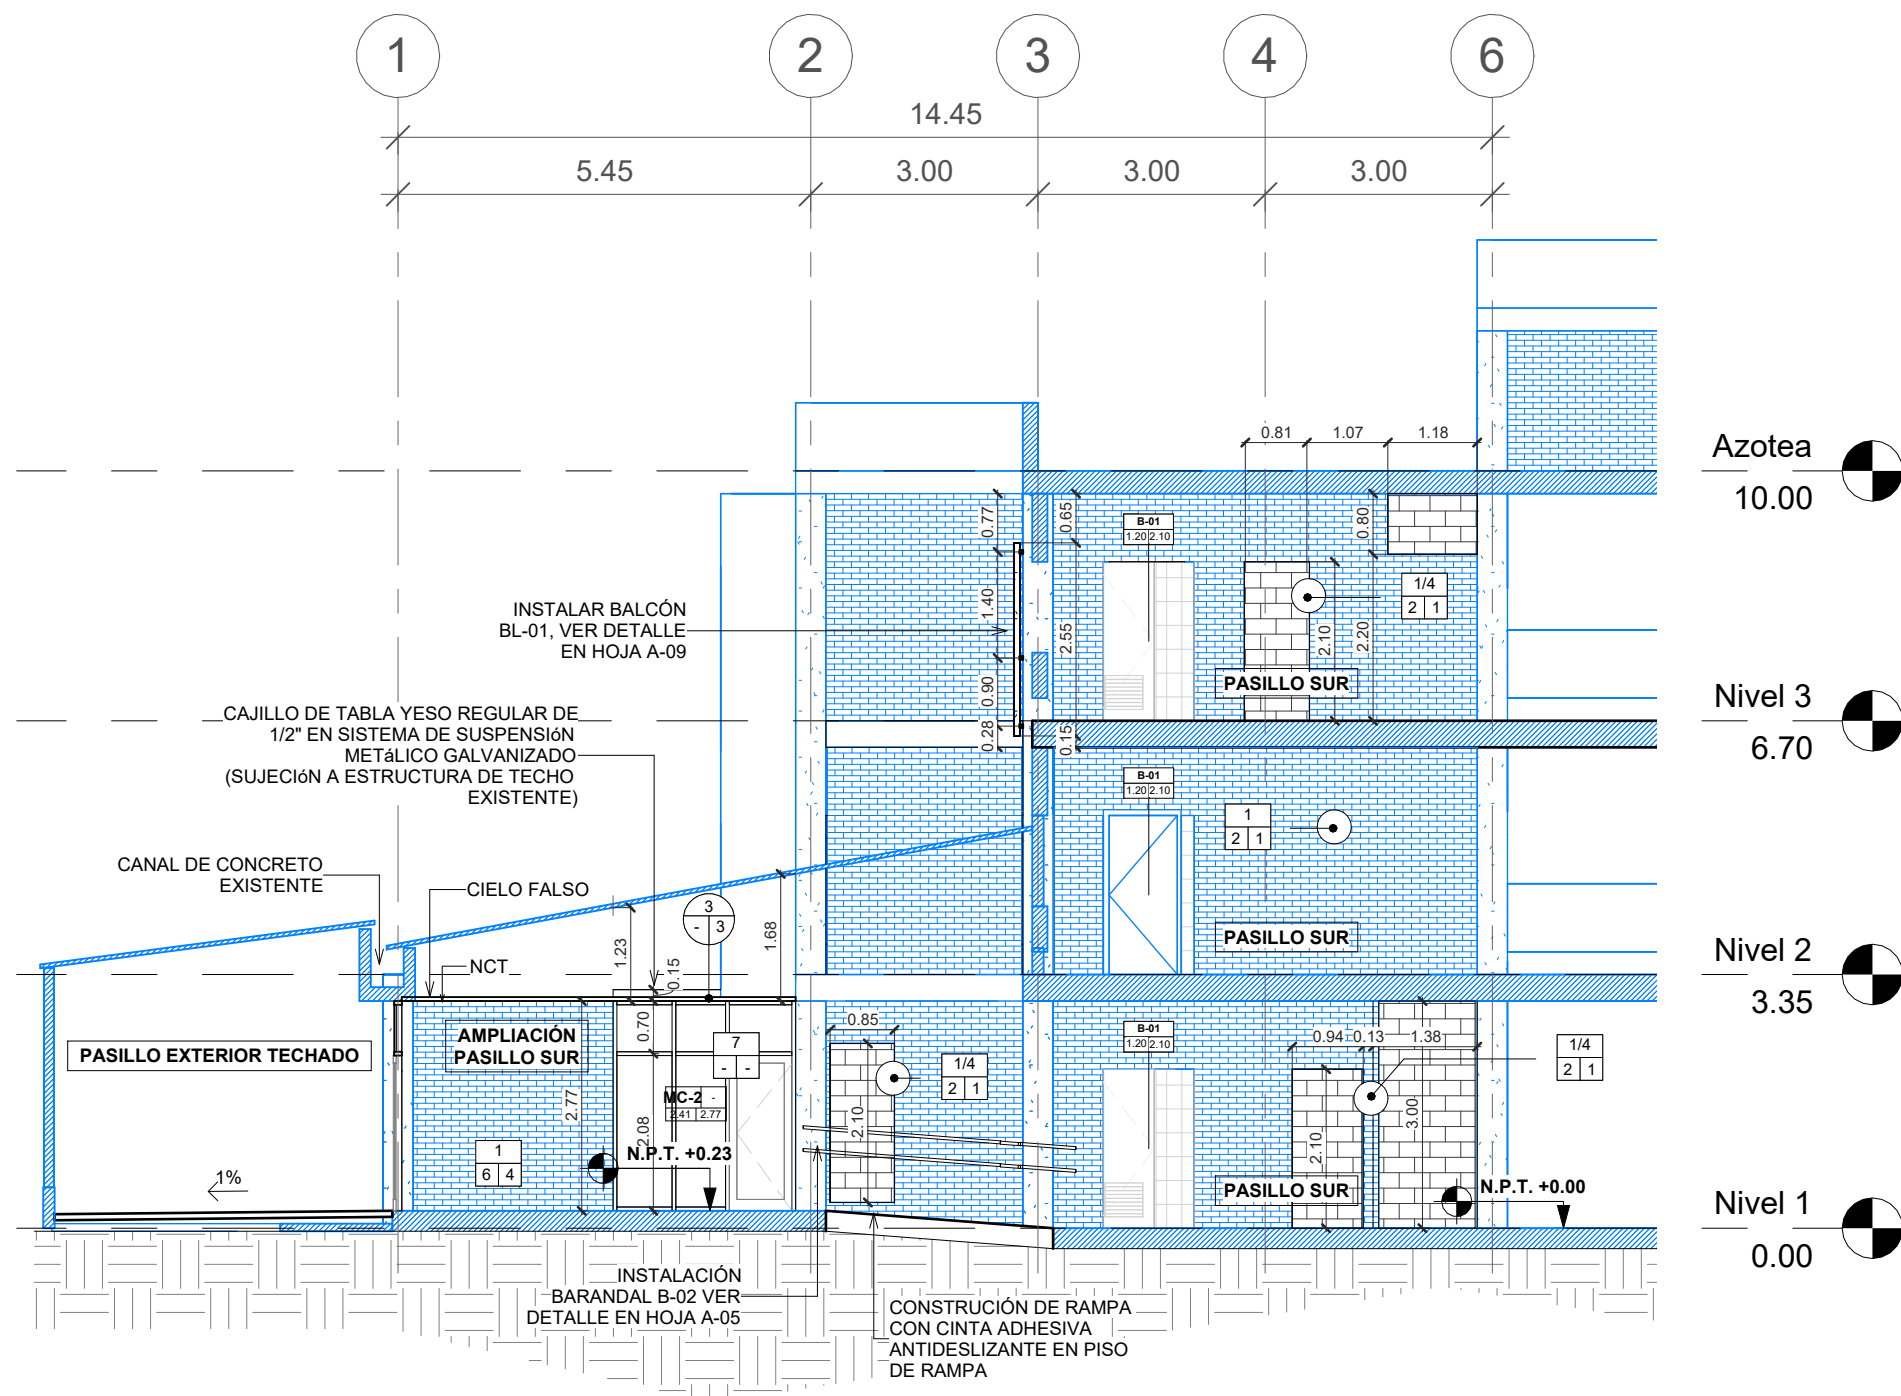

M SECCIÓN M CONSTRUCTIVA Y DE ACABADOS, PASILLO SUR escala: 1 : 100

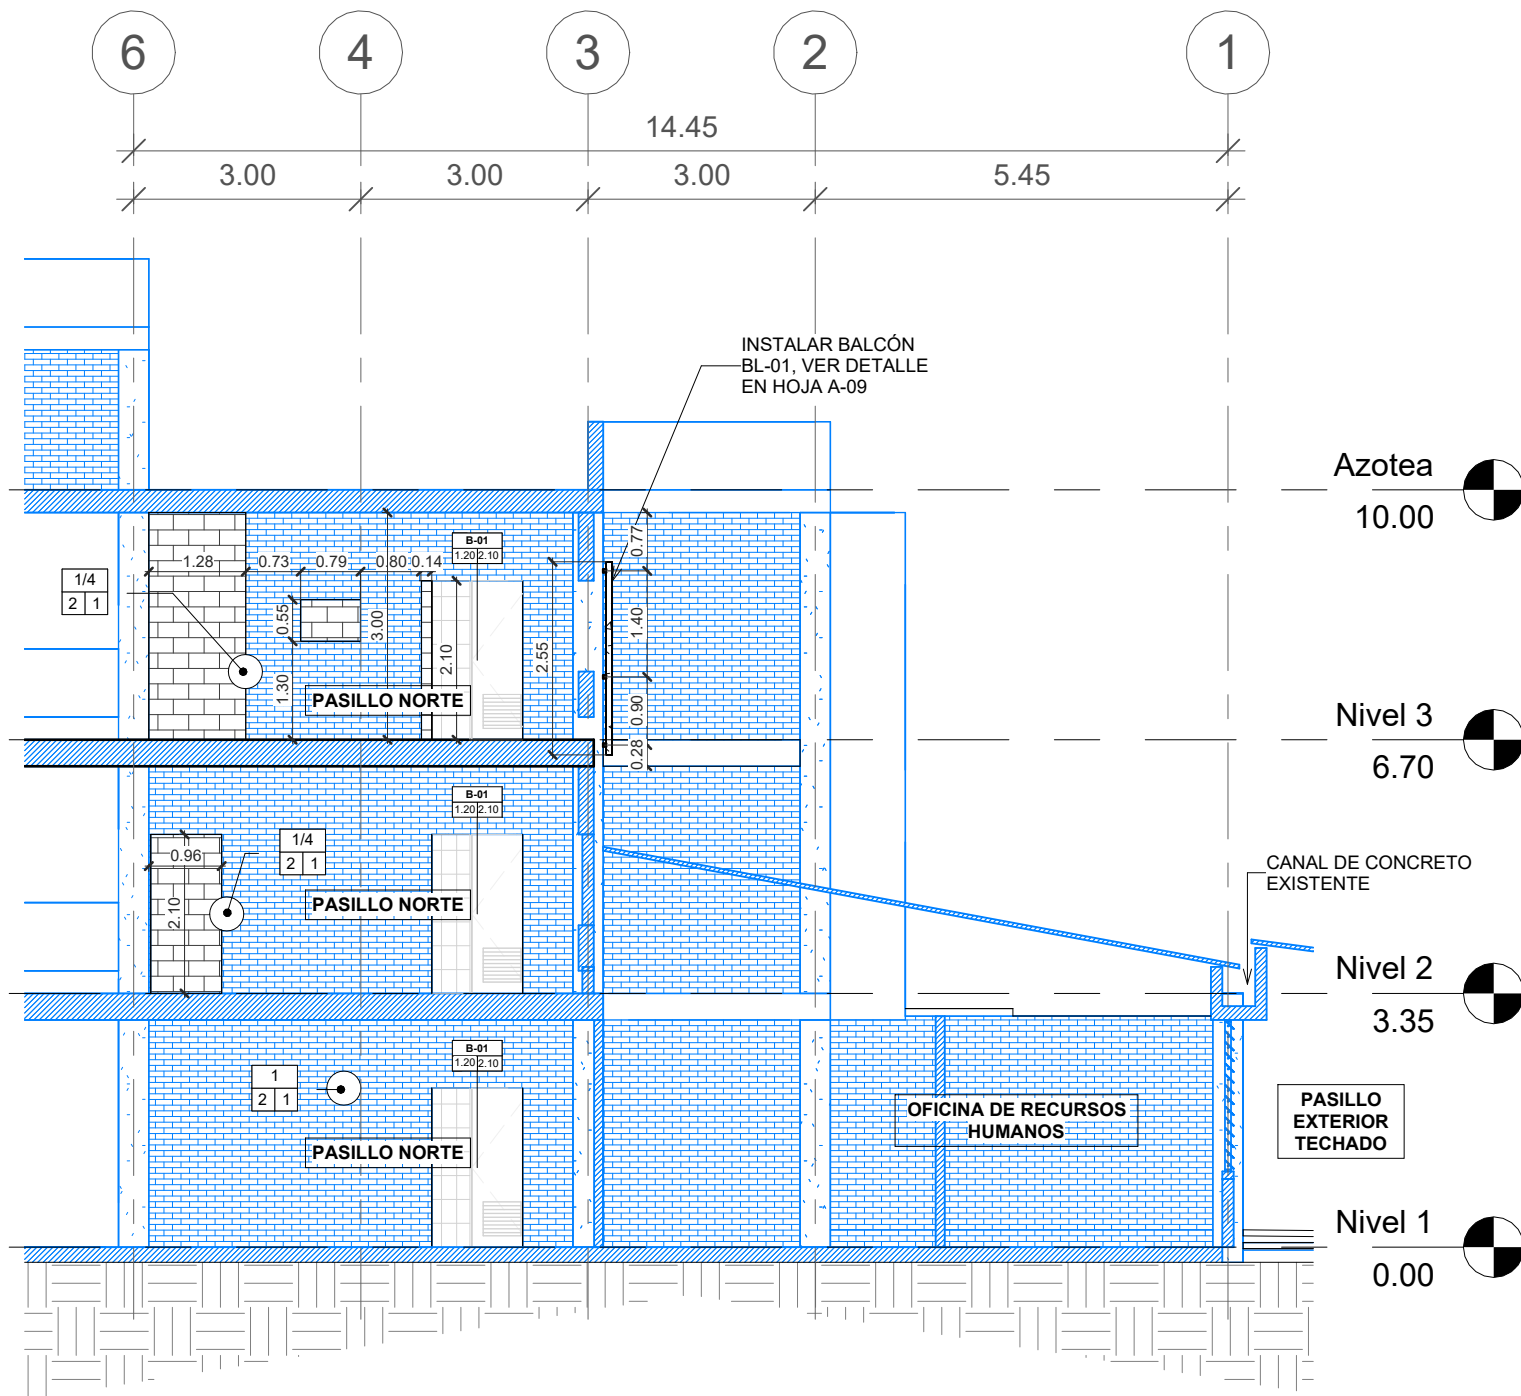


N SECCIÓN N CONSTRUCTIVA Y DE ACABADOS, PASILLO NORTE escala: 1 : 100

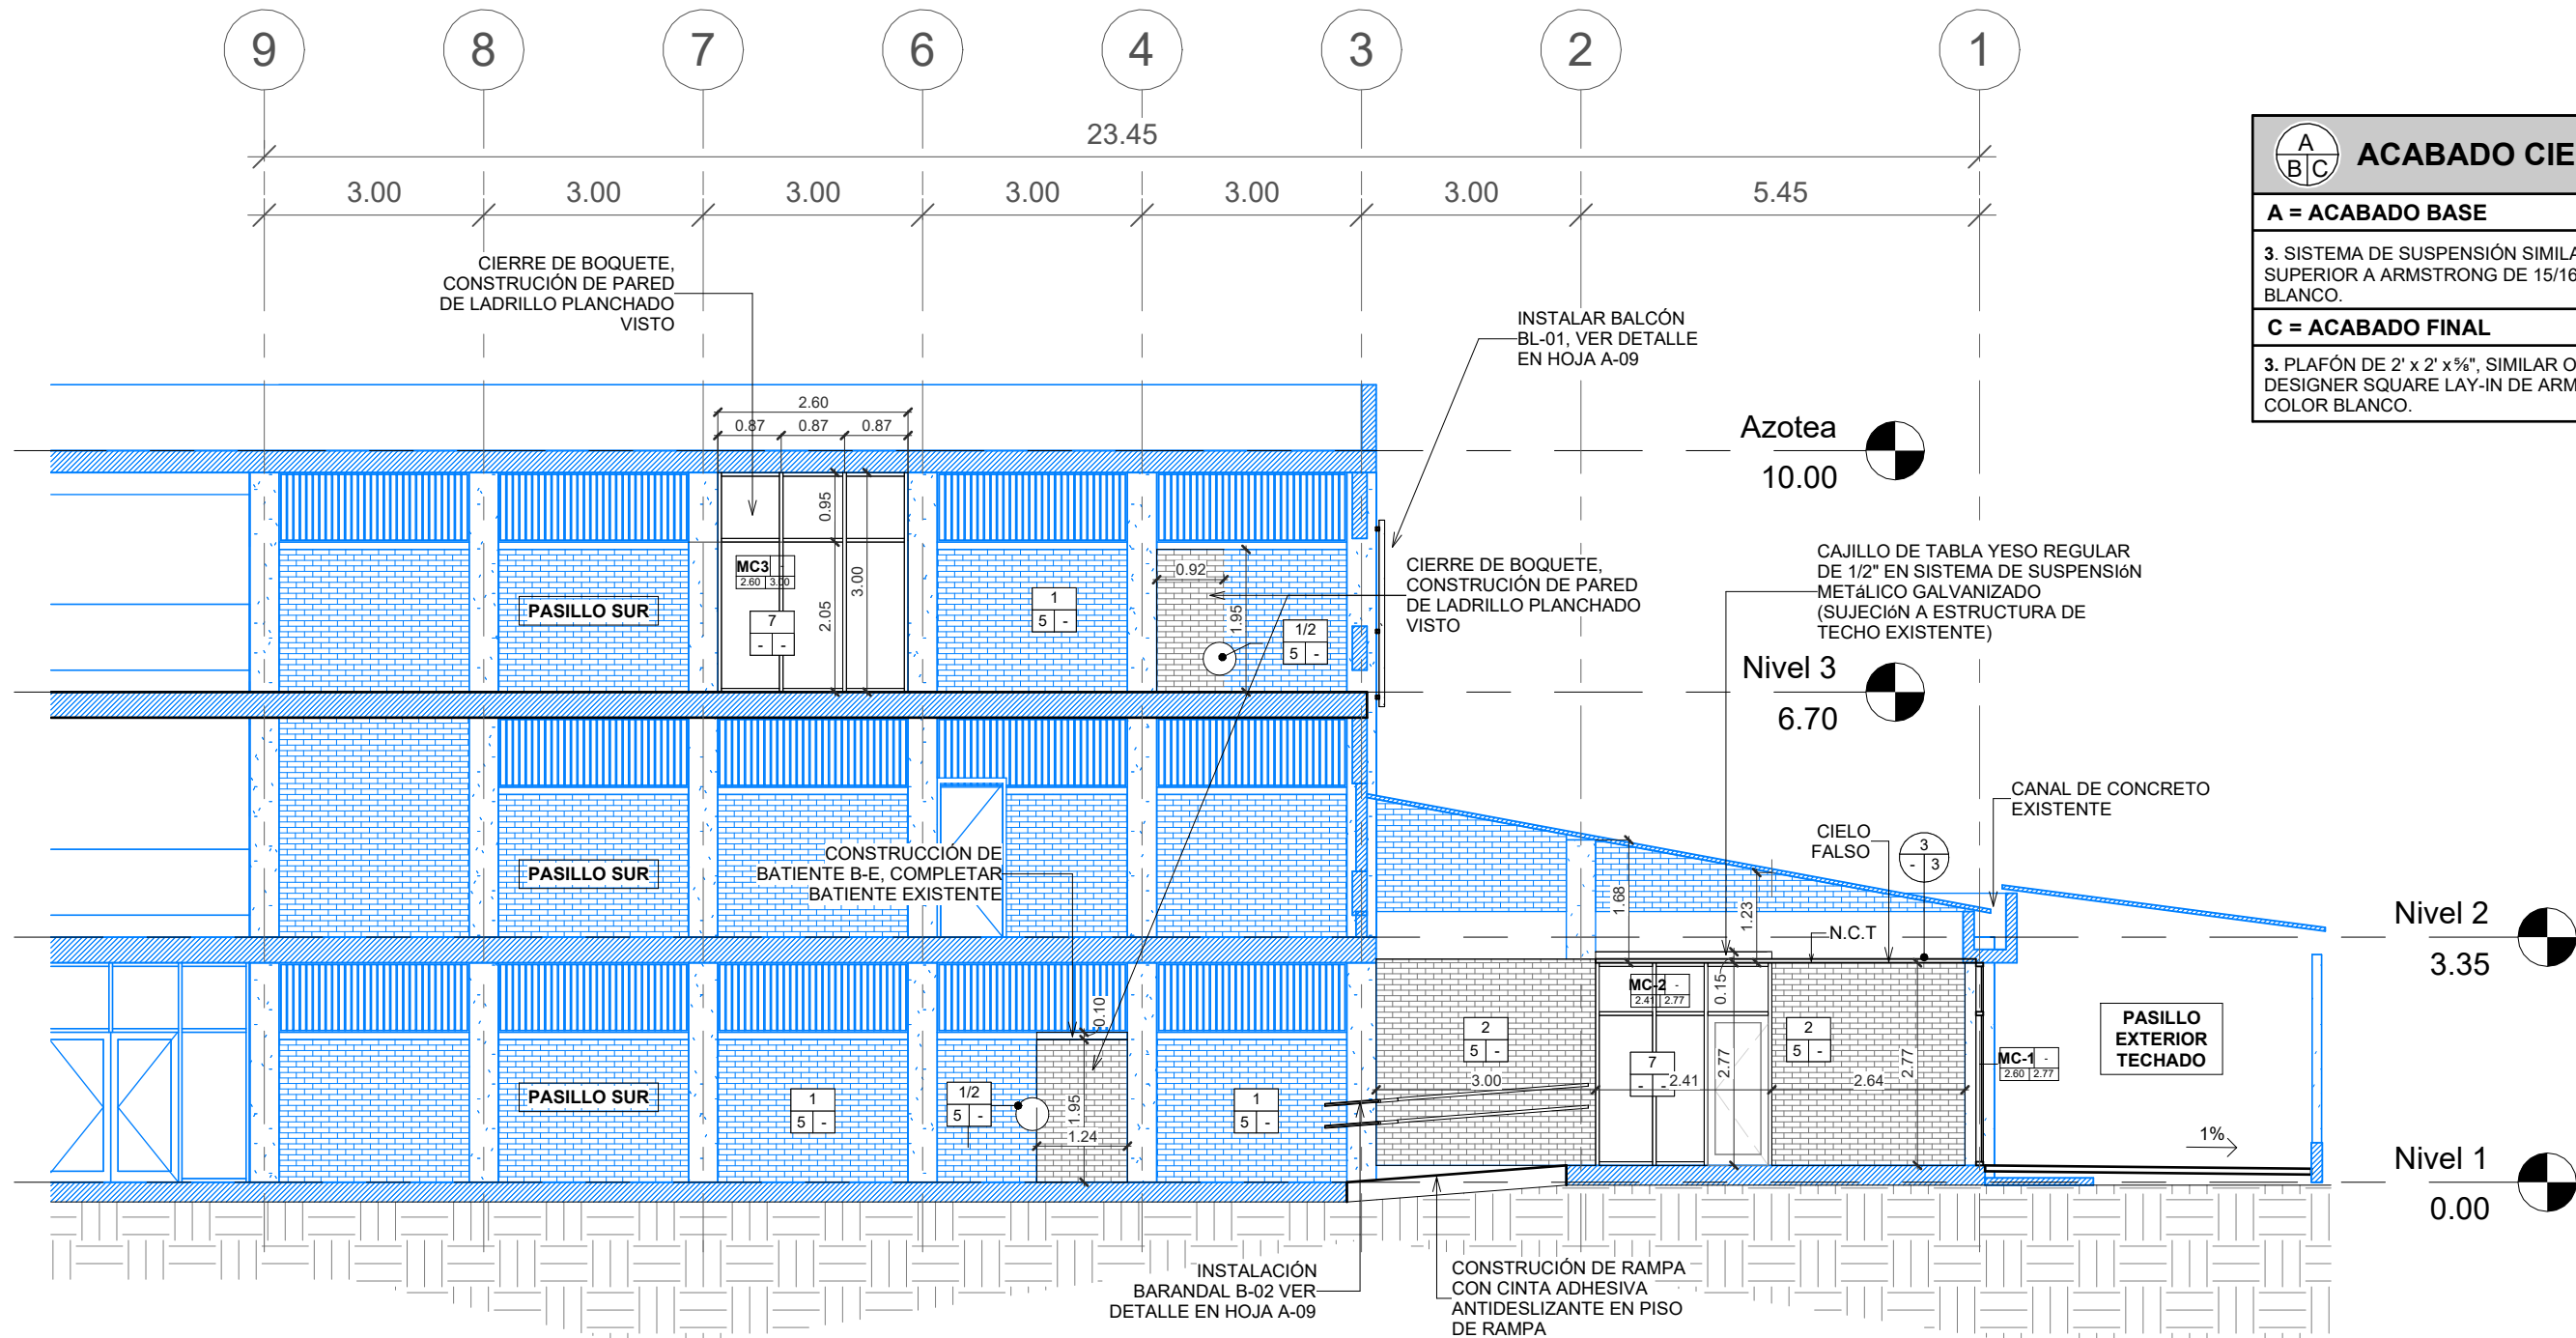

P SECCIÓN P CONSTRUCTIVA Y DE ACABADOS, PASILLO SUR escala: 1 : 100

ACABADO CIELO	
A	ACABADO BASE
3. SISTEMA DE SUSPENSIÓN SIMILAR O SUPERIOR A ARMSTRONG DE 15/16", COLOR BLANCO.	
C	ACABADO FINAL
3. PLAFÓN DE 2' x 2' x 1/4", SIMILAR O SUPERIOR A DESIGNER SQUARE LAY-IN DE ARMSTRONG, COLOR BLANCO.	

ACABADO PARED EN PASILLOS	
A	ACABADO BASE
1. PARED EXISTENTE (PARED DE BLOQUE DE CONCRETO / LADRILLO RAFÓN). 2. PARED A CONSTRUIR LADRILLO PLANCHADO REFORZADO DE 11X6.5X23 CM. 4. PARED A CONSTRUIR BLOQUE DE CONCRETO REFORZADO DE 6" CON MORTERO DE CEMENTO ARENA PROPORCIÓN 1:4. 7. MURO CORTINA INTERIOR, CARPINTERÍA EN ALUMINIO PESADO ACABADO NATURAL + VIDRIO LAMINADO CLARO DE 6 MM.	
B	ACABADO MEDIO
2. REPELLO 1:4 Y PULIDO PREMEZCLADO.	
C	ACABADO FINAL
1. UNA MANO DE SELLADOR SIMILAR O SUPERIOR A BUILDERS BASE 6000 LÍNEA B45 DE SHERWIN WILLIAMS Y DOS MANOS DE PINTURA SATINADA PARA EXTERIORES O INTERIORES SEGÚN CORRESPONDA SIMILAR O SUPERIOR A EXCELLO BASE B36 DE SHERWIN WILLIAMS.	

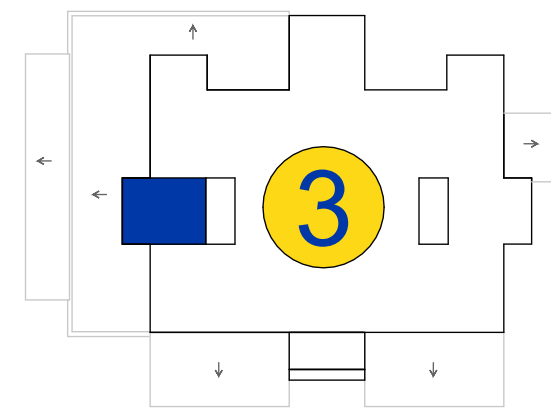

**MÓDULO OESTE
EDIFICIO No. 3**



PROPIETARIO:
UNIVERSIDAD NACIONAL AUTÓNOMA DE HONDURAS
UNAH

Secretaría Ejecutiva de Administración de Proyectos de Infraestructura
SEAPI

PROYECTO:
Mejoramiento del Sistema Eléctrico de Distribución en Baja Tensión, Edificio No.5 y Readecuación de Servicios Sanitarios y Sistema de Distribución Eléctrica de los Edificios No.3 y No. 5, UNAH-VS

UBICACIÓN:
UNAH
VALLE DE SULA
SAN PEDRO SULA, CORTÉS


DISEÑO Y DIGITALIZACIÓN:
ARG. ARGEN PERDOMO
CAH-1362
REVISÓ:
ARG. GLENDA XIOMARA LAGOS
COORDINADOR CONTROL DE CALIDAD
CAH-322
ING. IVÁN CASTRO SIERRA
DIRECTOR TÉCNICO DE PROYECTOS
CICH-1174
APROBÓ:
ING. RENÉ ANDRÉS GIRÓN VARGAS,
SECRETARIO EJECUTIVO, SEAPI-UNAH
CICH-5741

CONTENIDO:
SECCIONES CONSTRUCTIVAS Y DE ACABADOS M, N Y P, PASILLO SUR Y NORTE, MÓDULO OESTE


MODIFICACIÓN	FECHA

NOTAS

ESCALA:
Como se indica
FECHA:
JUNIO 2025
PLANO:
A3-26

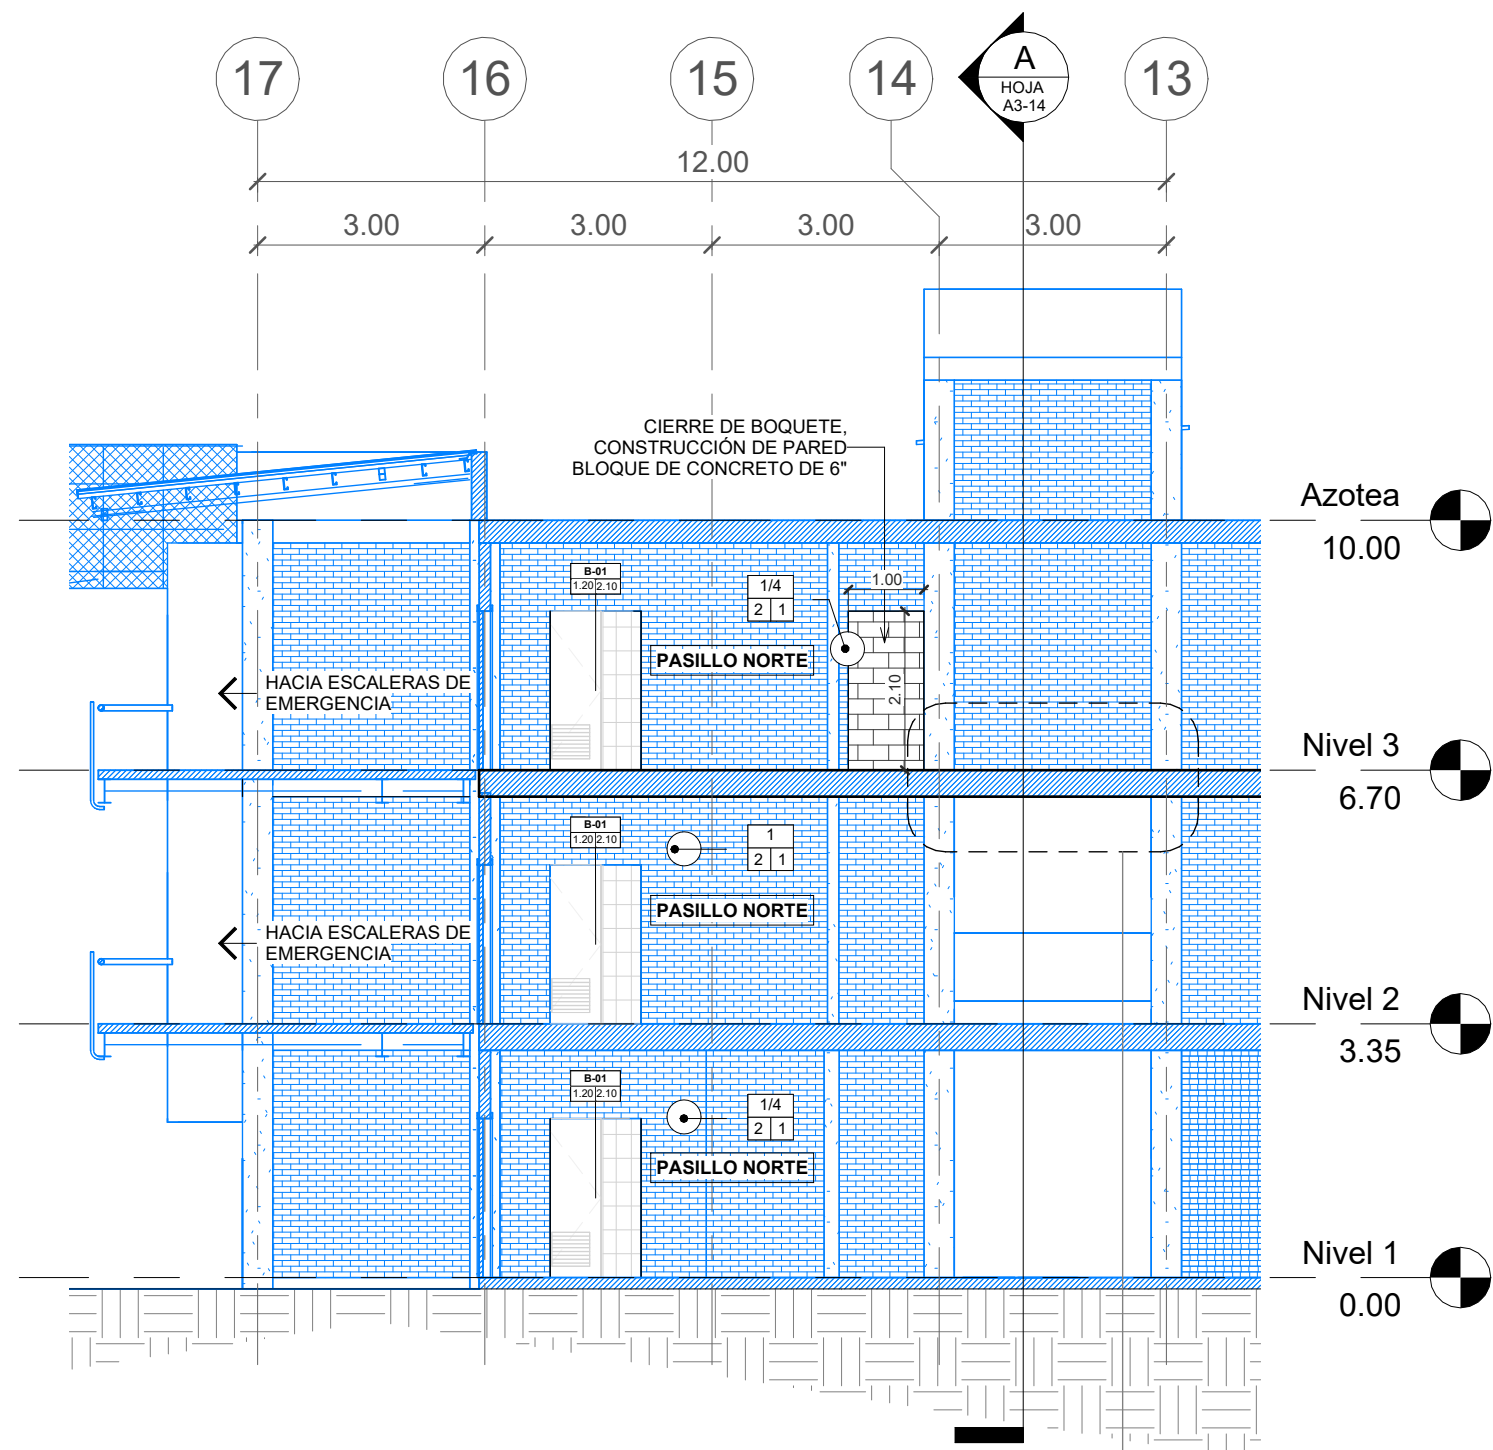

Q SECCIÓN Q CONSTRUCTIVA Y DE ACABADOS, PASILLO NORTE escala: 1 : 100

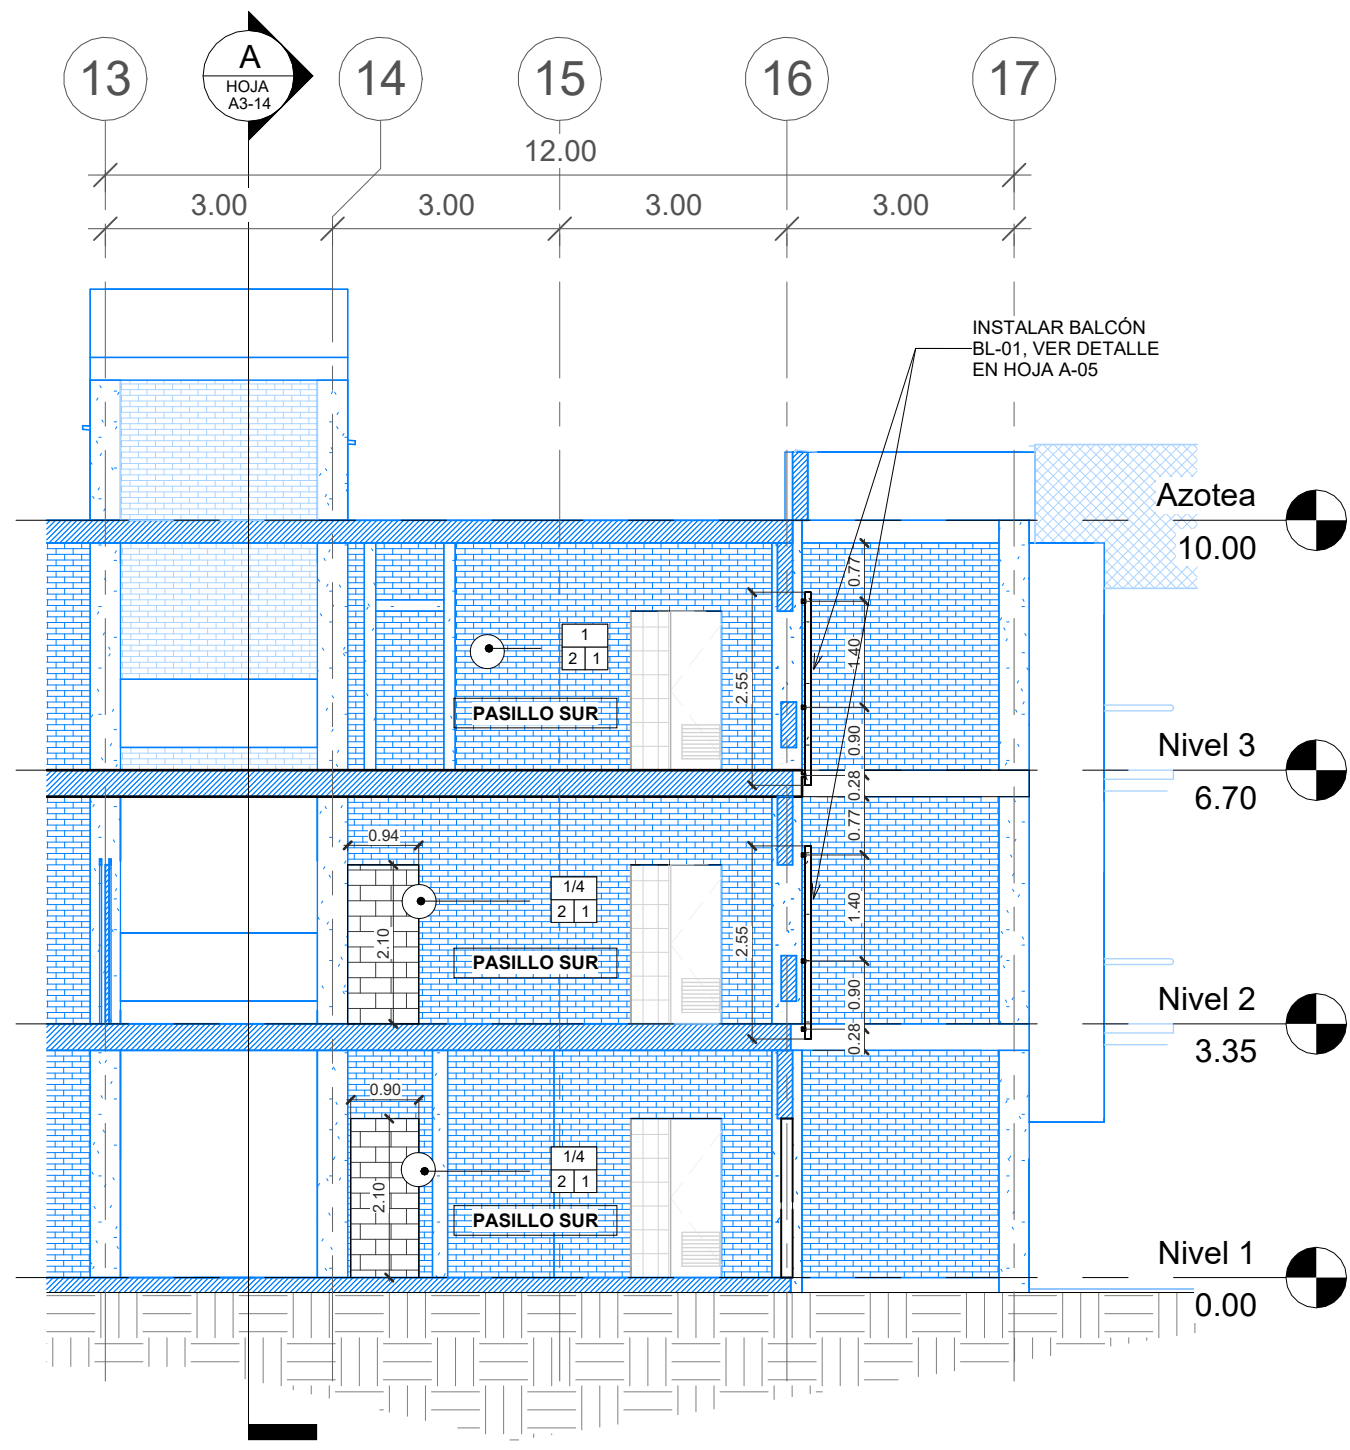

R SECCIÓN R CONSTRUCTIVA Y DE ACABADOS, PASILLO SUR escala: 1 : 100

A B/C	ACABADO PARED EN PASILLOS
A = ACABADO BASE	
1. PARED EXISTENTE (PARED DE BLOQUE DE CONCRETO / LADRILLO RAFÓN). 2. PARED A CONSTRUIR LADRILLO PLANCHADO REFORZADO DE 11X6.5X23 CM. 4. PARED A CONSTRUIR BLOQUE DE CONCRETO REFORZADO DE 6" CON MORTERO DE CEMENTO ARENA PROPORCIÓN 1:4. 7. MURO CORTINA INTERIOR, CARPINTERÍA EN ALUMINIO PESADO ACABADO NATURAL + VIDRIO LAMINADO CLARO DE 6 MM.	
B = ACABADO MEDIO	
2. REPELLO 1:4 Y PULIDO PREMEZCLADO.	
C = ACABADO FINAL	
1. UNA MANO DE SELLADOR SIMILAR O SUPERIOR A BUILDERS BASE 6000 LÍNEA B45 DE SHERWIN WILLIAMS Y DOS MANOS DE PINTURA SATINADA PARA EXTERIORES O INTERIORES SEGÚN CORRESPONDA SIMILAR O SUPERIOR A EXCELLO BASE B36 DE SHERWIN WILLIAMS.	



PROPIETARIO:
UNIVERSIDAD NACIONAL AUTÓNOMA DE HONDURAS UNAH

Secretaría Ejecutiva de Administración de Proyectos de Infraestructura
SEAPI

PROYECTO:
Mejoramiento del Sistema Eléctrico de Distribución en Baja Tensión, Edificio No.5 y Readecuación de Servicios Sanitarios y Sistema de Distribución Eléctrica de los Edificios No.3 y No. 5, UNAH-VS

UBICACIÓN:
UNAH
VALLE DE SULA
SAN PEDRO SULA, CORTÉS

DISEÑO Y DIGITALIZACIÓN:
ARG. ARGEN PERDOMO
CAH-1362

REVISÓ:
ARG. GLENDA XIOMARA LAGOS,
COORDINADOR CONTROL DE CALIDAD
CAH-322


ING. IVÁN CASTRO SIERRA,
DIRECTOR TÉCNICO DE PROYECTOS
CICH-1174

APROBÓ:
ING. RENÉ ANDRÉS GIRÓN VARGAS,
SECRETARIO EJECUTIVO, SEAPI-UNAH
CICH-5741


CONTENIDO:
SECCIONES CONSTRUCTIVA Y DE ACABADOS Q Y R, PASILLO SUR Y NORTE, MÓDULO ESTE Y PLANTAS DE CIELO REFLEJADO PASILLO NORTE MÓDULO ESTE Y PASILLO SUR MÓDULO OESTE

MODIFICACIÓN	FECHA

NOTAS

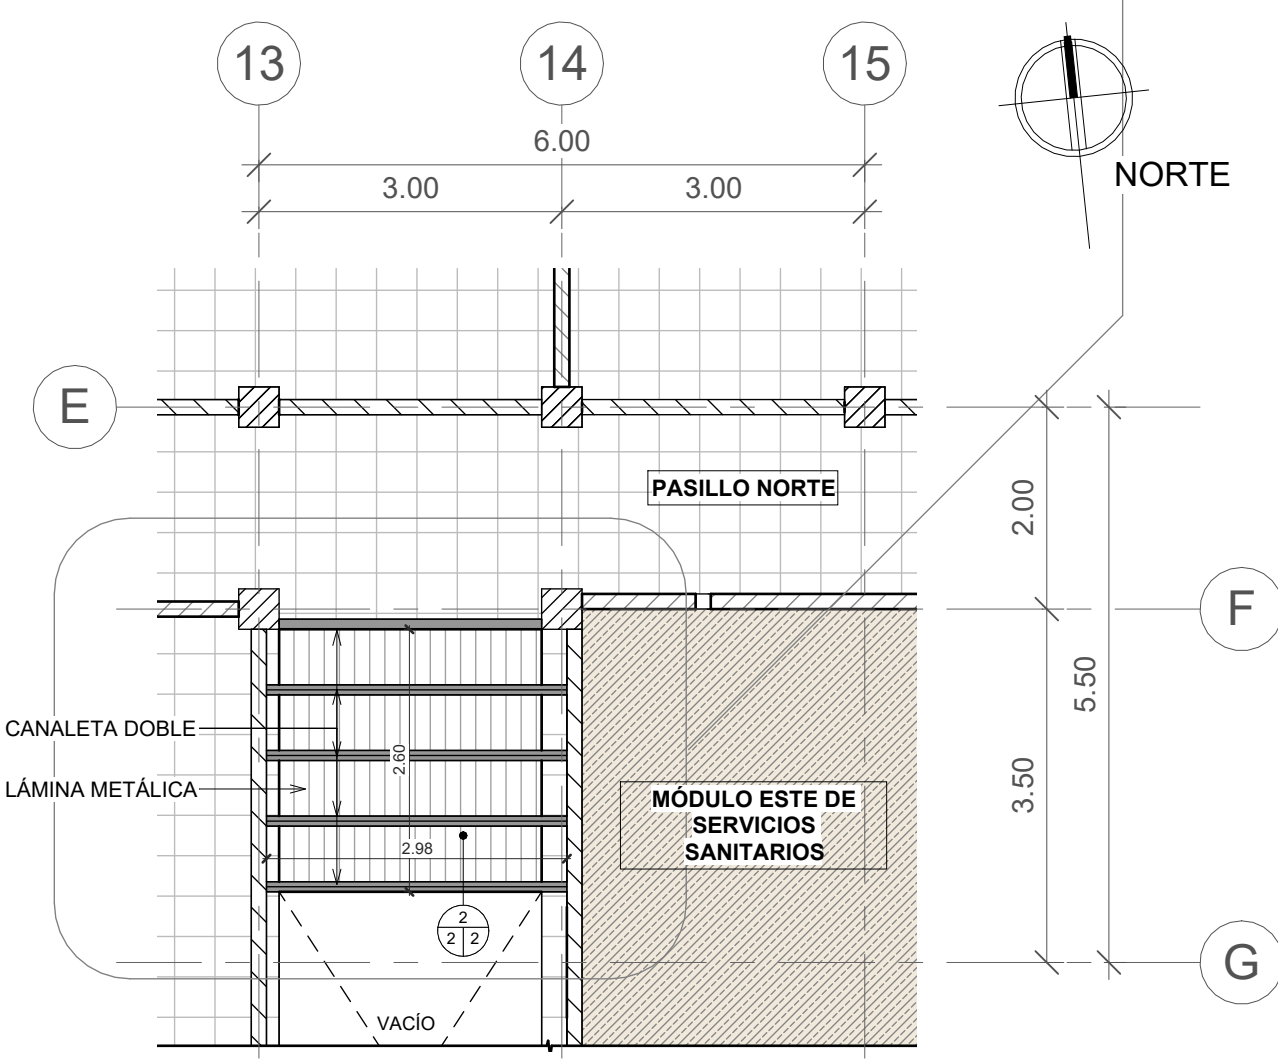

1 P. CIELO REFLEJADO EN PASILLO NORTE, NIVEL 2, MÓDULO ESTE escala: 1 : 75

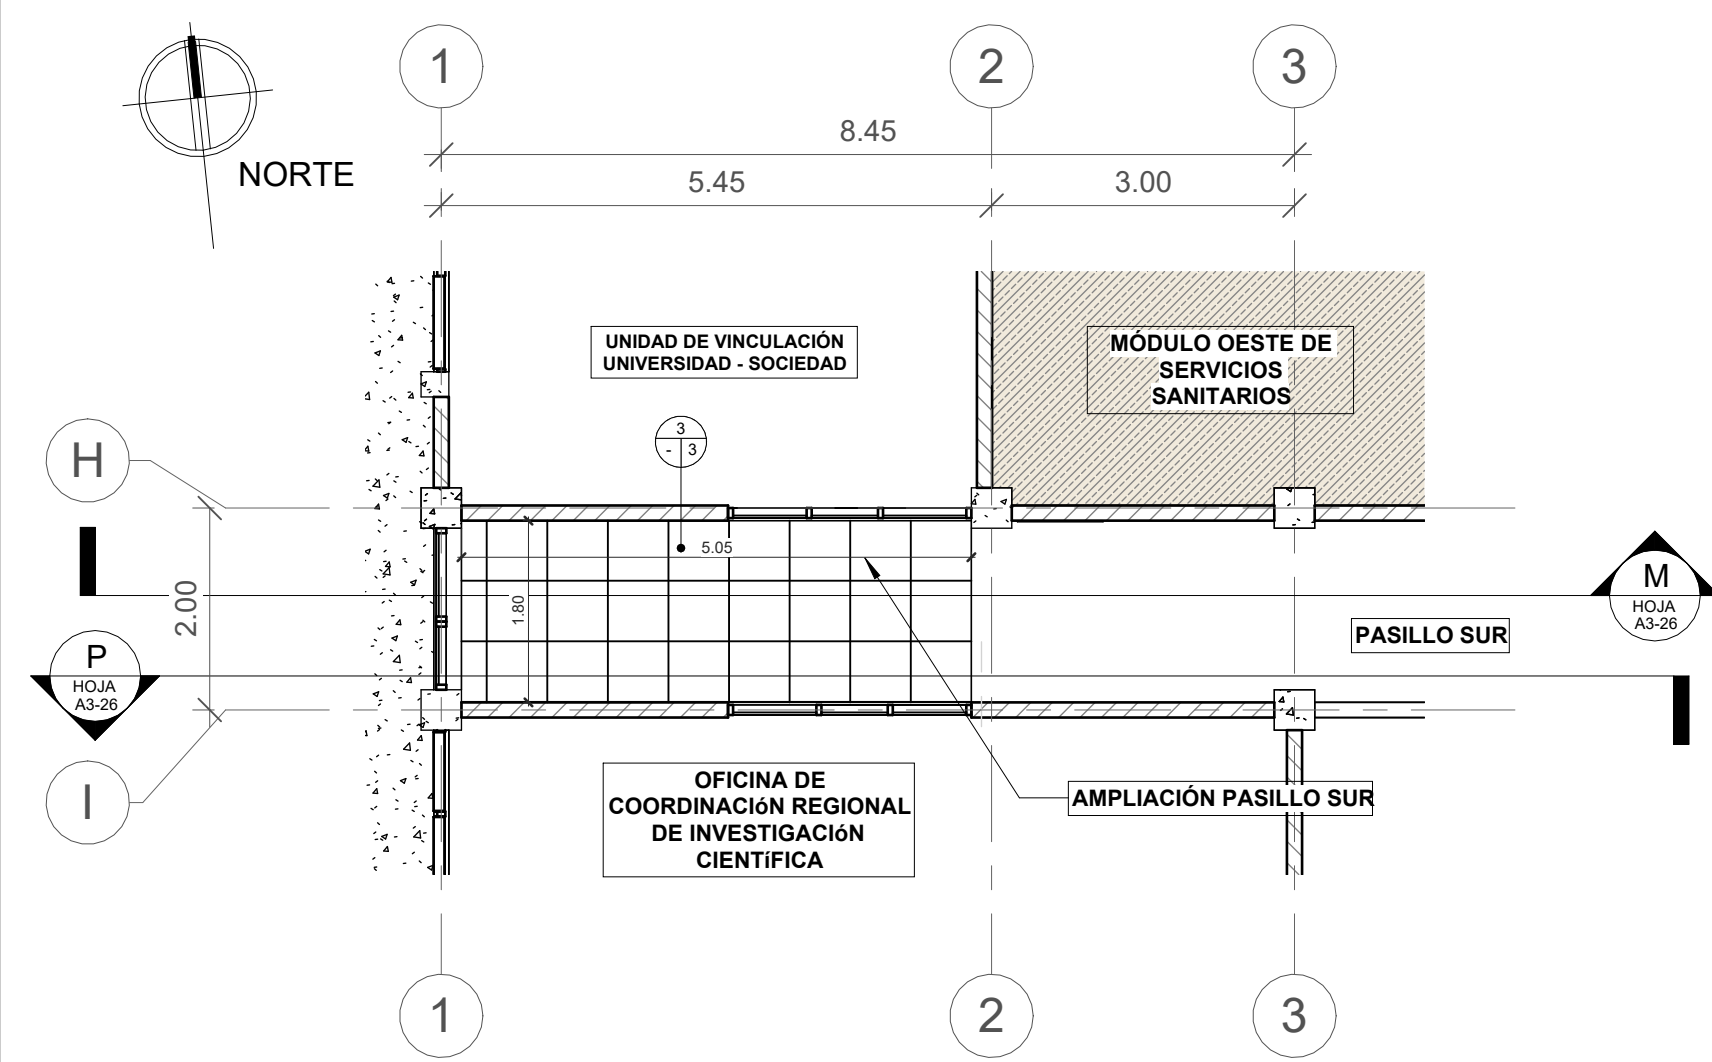


2 P. CIELO REFLEJADO EN AMPLIACIÓN DE PASILLO SUR, NIVEL 1, MÓDULO OESTE escala: 1 : 75

ESCALA:
Como se indica

FECHA:
JUNIO 2025

PLANO:
A3-27

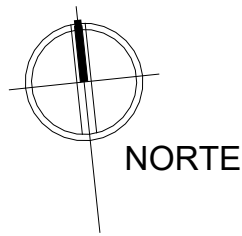


2

3

4

RESANE DE ESTRUCTURA EXISTENTE DE ENTREPISO (LOSA DE VIGUETA Y BOVEDILLA) ACABADO EXISTENTE: CONCRETO CONFITEADO SIN PINTURA

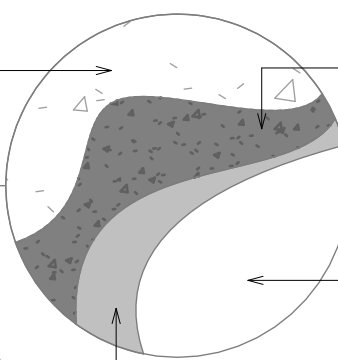

RESANE DE GRIETAS EN LOSA DE ENTREPISO CON MASILLA PARA GRIETAS, SIMILAR O SUPERIOR A BUILDERS SOLUTION DE SHERWIN WILLIAMS


LIMPIEZA DE SUPERFICIE Y APLICACIÓN DE UNA MANO DE REMOVEDOR E INHIBIDOR DE HONGOS, ALGAS Y MOHO, SIMILAR O SUPERIOR A REMOVEDOR BUILDERS SOLUTION DE SHERWIN WILLIAMS

APLICACIÓN DE UNA MANO DE SELLDOR, SIMILAR O SUPERIOR A ACONDICIONADOR DE SUPERFICIES BUILDERS SOLUTION DE SHERWIN WILLIAMS + DOS MANOS DE PINTURA PARA CIELOS, SIMILAR O SUPERIOR A CIELO INTERIOR EXCELLO DE SHERWIN WILLIAMS

15

16

17

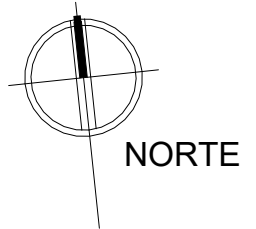

NORTE



PROPIETARIO:

UNIVERSIDAD NACIONAL AUTÓNOMA DE HONDURAS UNAH

Secretaría Ejecutiva de Administración de Proyectos de Infraestructura SEAPI

PROYECTO:

Mejoramiento del Sistema Eléctrico de Distribución en Baja Tensión, Edificio No.5 y Readecuación de Servicios Sanitarios y Sistema de Distribución Eléctrica de los Edificios No.3 y No. 5, UNAH-VS

UBICACIÓN:

UNAH VALLE DE SULA SAN PEDRO SULA, CORTÉS

DISEÑO Y DIGITALIZACIÓN:

ARG. ARGEN PERDOMO CAH-1362

REVISÓ:

ARG. GLENDA XIMARA LAGOS, COORDINADOR CONTROL DE CALIDAD CAH-322

ING. IVÁN CASTRO SIERRA, DIRECTOR TÉCNICO DE PROYECTOS CICH-1174

APROBÓ:

ING. RENÉ ANDRÉS GIRÓN VARGAS, SECRETARIO EJECUTIVO, SEAPI-UNAH CICH-5741

CONTENIDO:

PLANTA DE CIELO REFLEJADO TIPO, AMBOS MÓDULOS

MODIFICACIÓN

FECHA


NOTAS

1 PLANTA DE CIELO REFLEJADO TIPO, MÓDULO OESTE

escala: 1 : 75

2 PLANTA DE CIELO REFLEJADO TIPO, MÓDULO ESTE

escala: 1 : 75

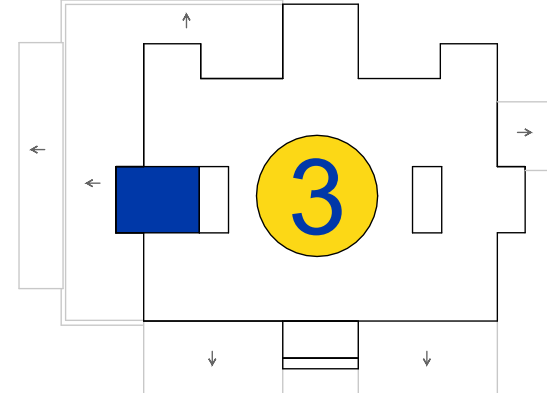

MÓDULO OESTE
EDIFICIO No. 3

SIMBOLOGÍA ESPACIOS

- SERVICIO SANITARIO PÚBLICO DE HOMBRES
- SERVICIO SANITARIO PÚBLICO DE MUJERES
- SERVICIO SANITARIO ADMINISTRATIVO DE HOMBRES
- SERVICIO SANITARIO ADMINISTRATIVO DE MUJERES
- ASEO

NOTAS:

1. CONSIDERAR LA ALTURA DE LAS PAREDES DE PISO A CIELO AL MENOS QUE SE INDIQUE LO CONTRARIO.

SIMBOLOGÍA CIELO REFLEJADO

ESTRUCTURA EXISTENTE DE ENTREPISO (LOSA DE VIGUETA Y BOVEDILLA) ACABADO EXISTENTE: CONCRETO CONFITEADO SIN PINTURA

RESANE DE ESTRUCTURA EXISTENTE + LIMPIEZA DE SUPERFICIE Y APLICACIÓN REMOVEDOR E INHIBIDOR DE HONGOS, ALGAS Y MOHO + RESANE DE GRIETAS EN LOSA DE ENTREPISO CON MASILLA PARA GRIETAS + SELLDOR Y PINTURA

PARED DE BLOQUE DE CONCRETO DE 6" A CONSTRUIR, H=2.25 M

PARED DE BLOQUE DE CONCRETO DE 6" A CONSTRUIR,

PARED / ELEMENTO EXISTENTE

ACABADO CIELO

A = ACABADO BASE


1. RESANE DE ESTRUCTURA EXISTENTE DE ENTREPISO PRODUCTO DE DESMONAJES, DEMOLICIONES Y/O APERTURA O CIERRE DE PASADAS DE TUBERÍAS. ACABADO EXISTENTE: CONCRETO CONFITEADO SIN PINTURA.

B = ACABADO MEDIO


1. LIMPIEZA DE SUPERFICIE Y APLICACIÓN DE UNA MANO DE REMOVEDOR E INHIBIDOR DE HONGOS, ALGAS Y MOHO, SIMILAR O SUPERIOR A REMOVEDOR BUILDERS SOLUTION DE SHERWIN WILLIAMS + RESANE DE GRIETAS EN LOSA DE ENTREPISO CON MASILLA PARA GRIETAS, SIMILAR O SUPERIOR A BUILDERS SOLUTION DE SHERWIN WILLIAMS.
2. PREPARACIÓN DE SUPERFICIE PARA RECIBIR ACABADO FINAL.

C = ACABADO FINAL

1. APLICACIÓN DE UNA MANO DE SELLDOR, SIMILAR O SUPERIOR A ACONDICIONADOR DE SUPERFICIES BUILDERS SOLUTION DE SHERWIN WILLIAMS + DOS MANOS DE PINTURA PARA CIELOS, SIMILAR O SUPERIOR A CIELO INTERIOR EXCELLO DE SHERWIN WILLIAMS.

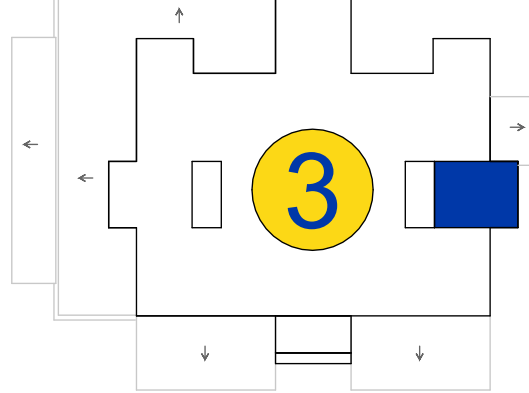

MÓDULO ESTE
EDIFICIO No. 3

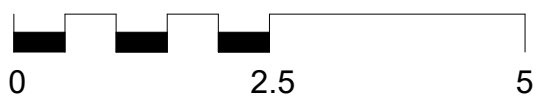

ESCALA:


Como se indica

FECHA:

JUNIO 2025

PLANO:

A3-28

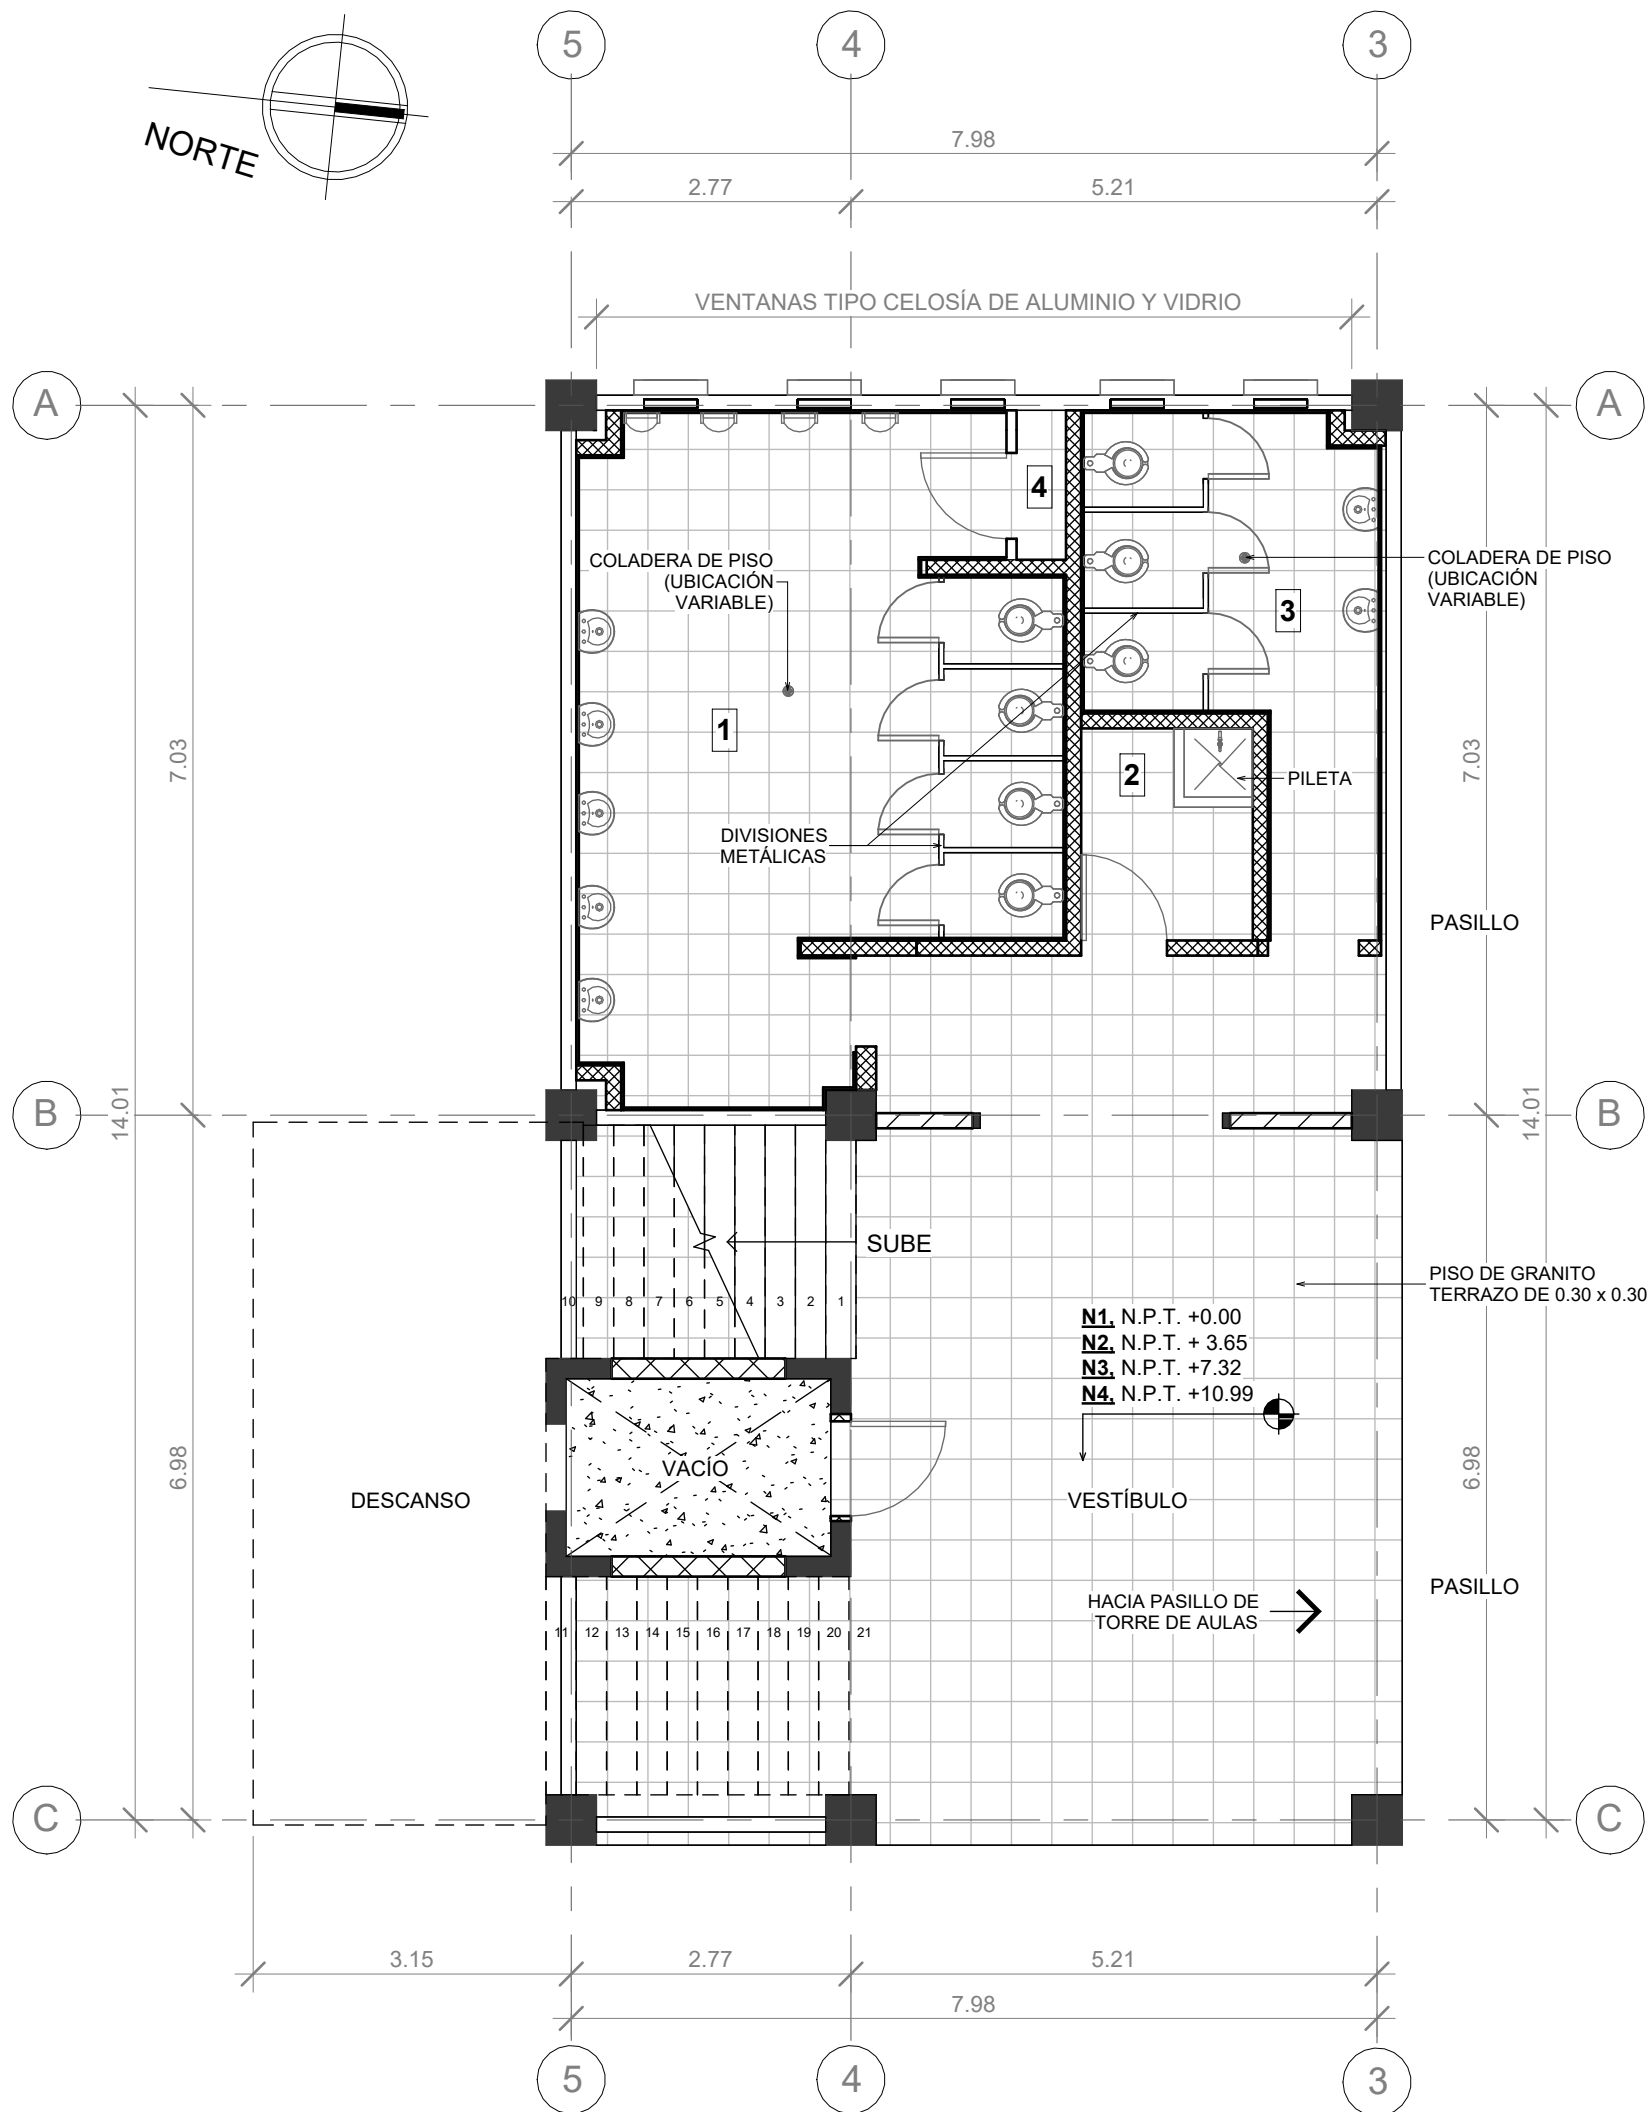


1 | **PLANTA EXISTENTE TIPO, MÓDULO OESTE**

escala: 1 : 75

MÓDULO OESTE
EDIFICIO No. 5

- SIMBOLOGÍA ESPACIOS**
- 1. SERVICIOS SANITARIOS DE HOMBRES
 - 2. ASEO Y CUARTO ELÉCTRICO
 - 3. SERVICIOS SANITARIOS DE MUJERES
 - 4. GABINETE DE INSTALACIONES HIDROSANITARIAS

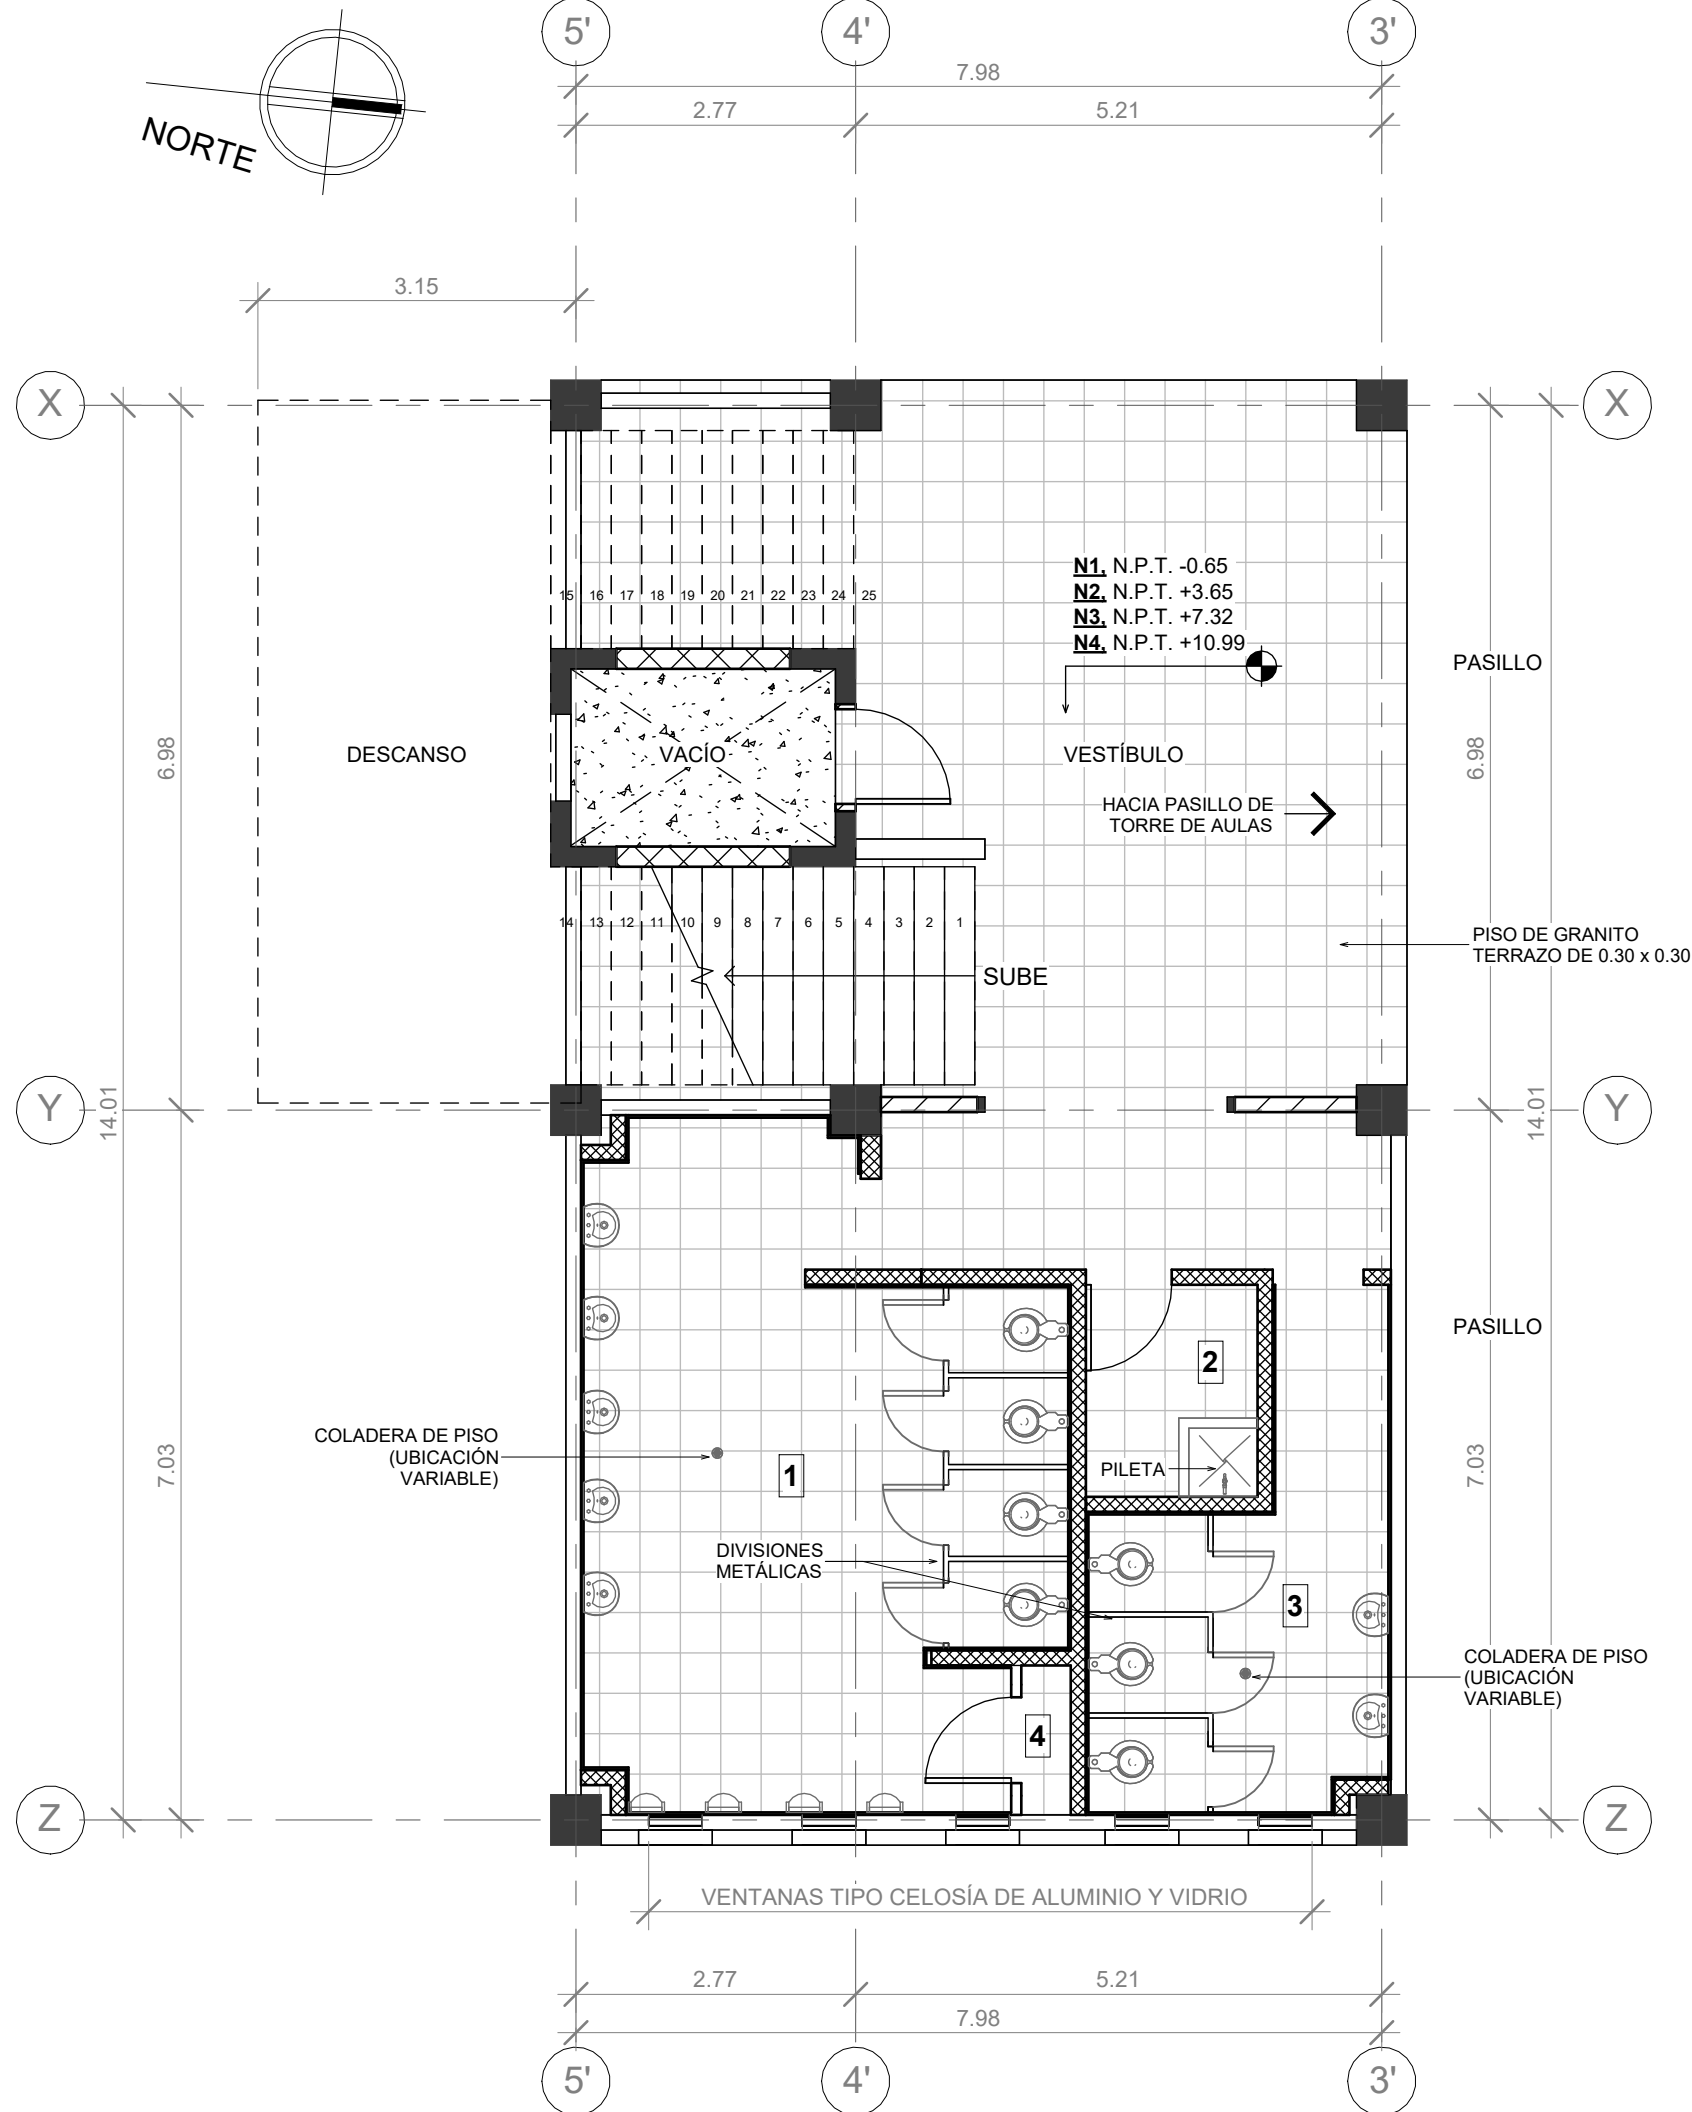


2 | **PLANTA EXISTENTE TIPO, MÓDULO ESTE**

escala: 1 : 75

- SIMBOLOGÍA DE PAREDES**
- PARED EXISTENTE
 - PARED ENCHAPADA DE CERÁMICA DE 0.29 x 0.16 (DIMENSIÓN APROXIMADA)

MÓDULO ESTE
EDIFICIO No. 5

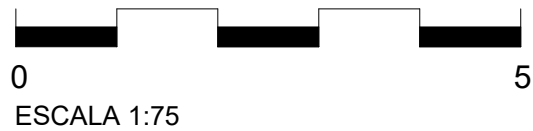

PROPIETARIO:
UNIVERSIDAD NACIONAL AUTÓNOMA DE HONDURAS UNAH

Secretaría Ejecutiva de Administración de Proyectos de Infraestructura
SEAPI

PROYECTO:
Mejoramiento y Adecuación de Servicios Sanitarios de los Edificios No. 3 y No. 5, y Renovación del Sistema Eléctrico de Distribución y Transformación de Energía en Media y Baja Tensión del Edificio No. 5

UBICACIÓN:
UNAH
VALLE DE SULA
SAN PEDRO SULA, CORTÉS

DISEÑO:
ARQ. ARGEN PERDOMO
CAH-1362

DIGITALIZACIÓN:
• ARQ. RICARDO TREJO
CAH-1894
• ARQ. ARGEN PERDOMO
CAH-1362

REVISÓ:
ARQ. GLENDA XIOMARA LAGOS
COORDINADOR CONTROL DE CALIDAD
CAH-322

ING. IVÁN CASTRO SIERRA,
DIRECTOR TÉCNICO DE PROYECTOS
CICH-1174

APROBÓ:
ING. RENÉ ANDRÉS GIRÓN VARGAS,
SECRETARIO EJECUTIVO, SEAPI-UNAH
CICH-3741

CONTENIDO:
PLANTAS EXISTENTES TIPO,
MÓDULO ESTE Y OESTE


MODIFICACIÓN	FECHA

NOTAS

ESCALA:
Como se indica

FECHA:
JUNIO 2025

PLANO:
A5-01

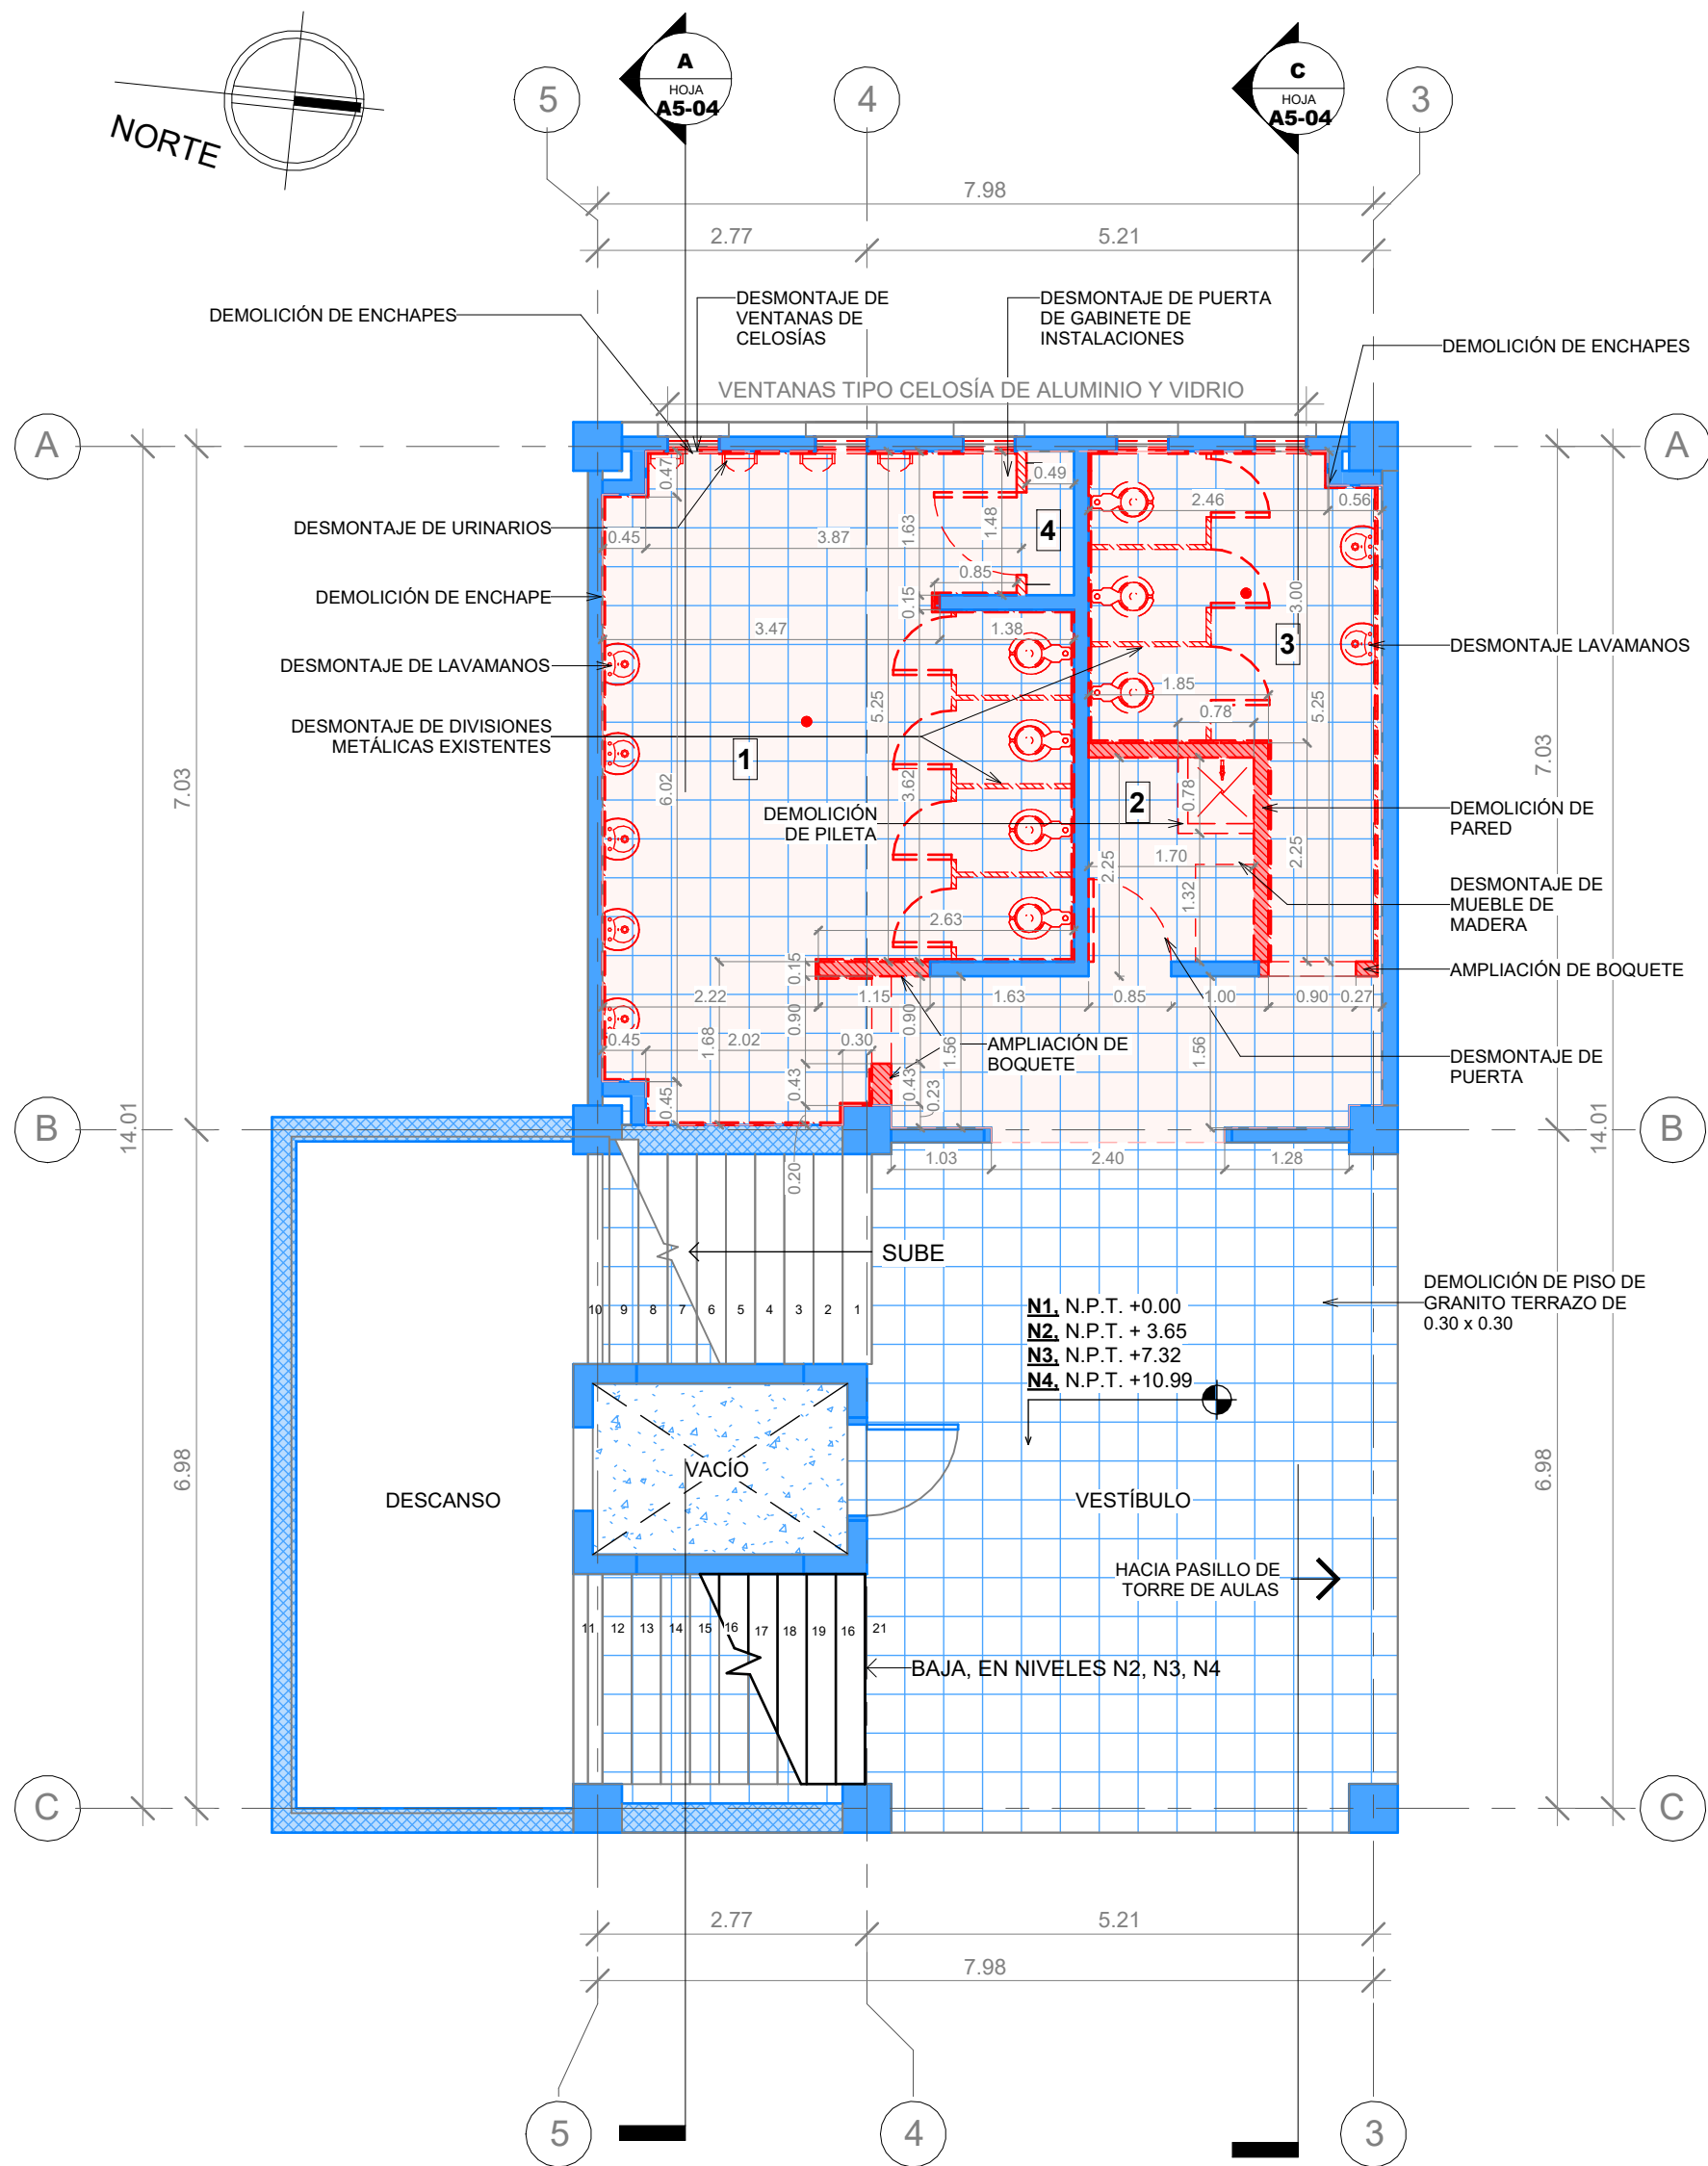

1 PLANTA DE DESMONTAJES Y DEMONTAJES TIPO, MÓDULO OESTE

escala: 1 : 75


MÓDULO OESTE
EDIFICIO No. 5

SIMBOLOGÍA ESPACIOS

- SERVICIOS SANITARIOS DE HOMBRES
- ASEO Y CUARTO ELÉCTRICO
- SERVICIOS SANITARIOS DE MUJERES
- GABINETE DE INSTALACIONES HIDROSANITARIAS

SIMBOLOGÍA DE DESMONTAJE Y DEMOLICIONES

- DESMONTAJE DE ELEMENTOS
- DEMOLICIÓN DE ELEMENTOS
- DEMOLICIÓN DE PISO
- EXISTENTE

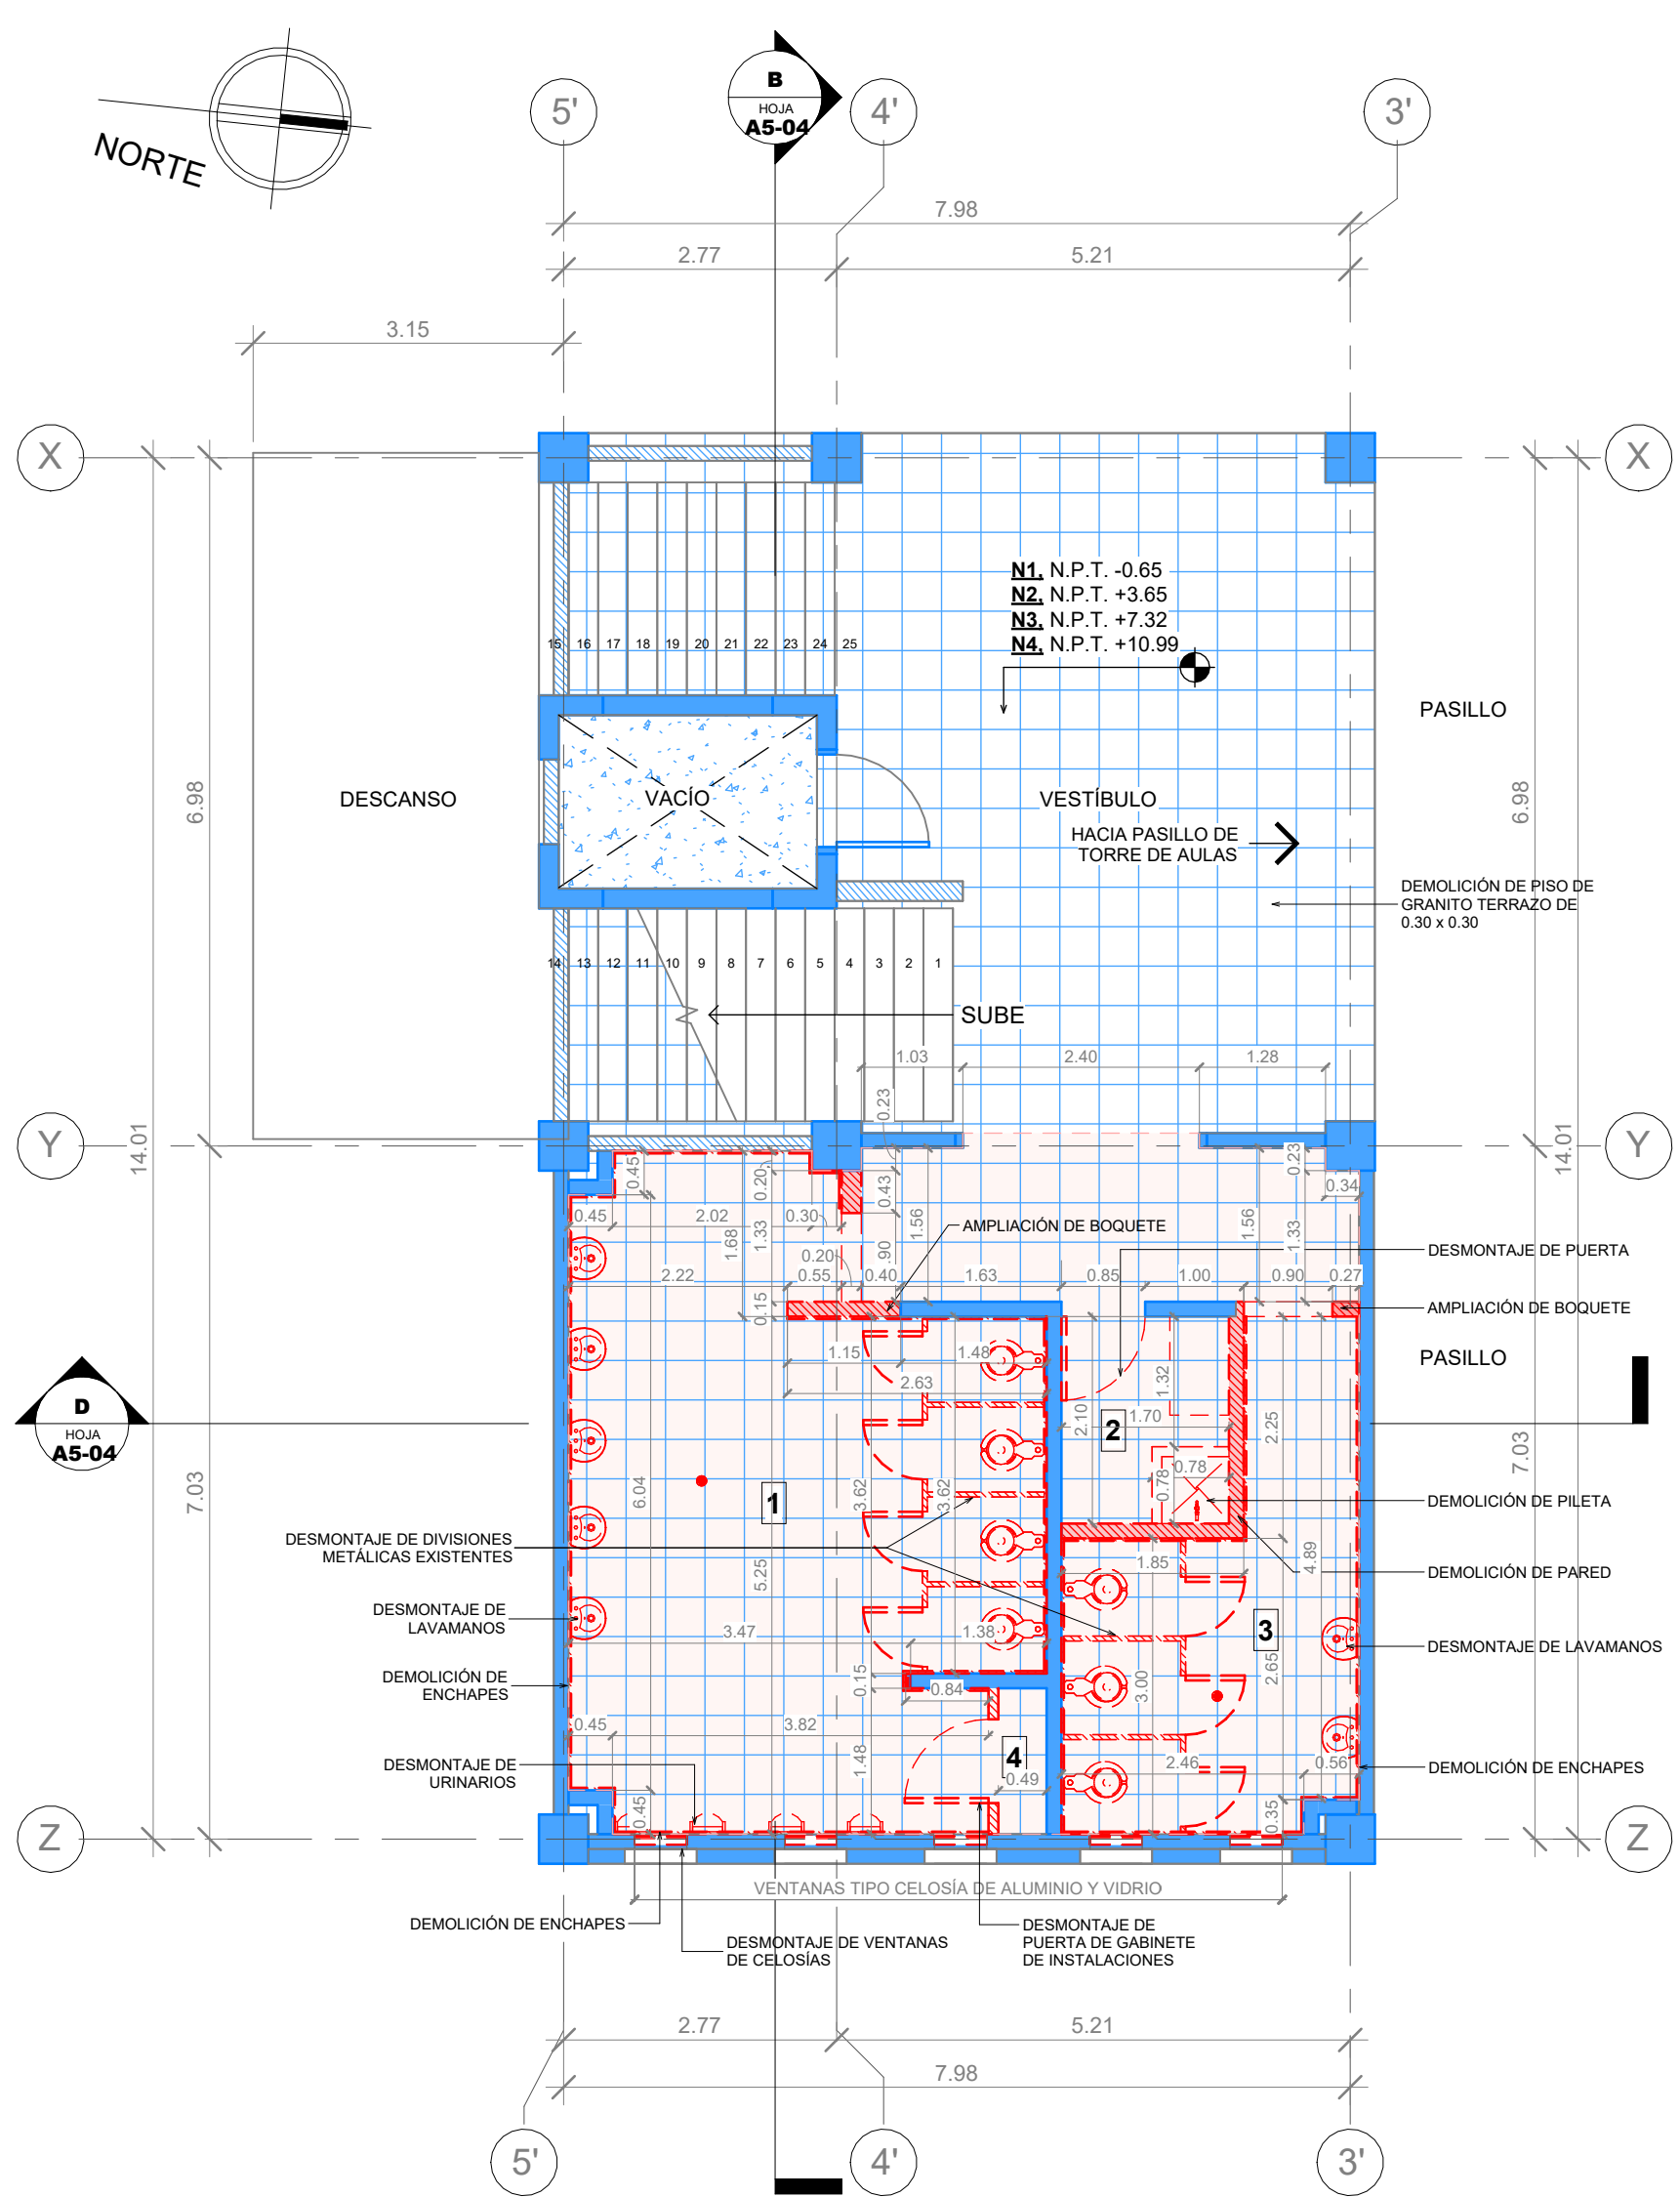

2 PLANTA DESMONTAJES Y DEMOLICIONES, MÓDULO ESTE

escala: 1 : 75

NOTAS:

- CONSIDERAR DESMONTAJE DE TODOS LOS APARATOS SANITARIOS EXISTENTES.
- CONSIDERAR EL DESMONTAJE DE TODAS LAS DIVISIONES DE SANITARIOS EXISTENTES.

MÓDULO ESTE
EDIFICIO No. 5

0 5
ESCALA 1:75



PROPIETARIO:
UNIVERSIDAD NACIONAL AUTÓNOMA DE HONDURAS
UNAH

Secretaría Ejecutiva de Administración de Proyectos de Infraestructura
SEAPI

PROYECTO:
Mejoramiento y Adecuación de Servicios Sanitarios de los Edificios No. 3 y No. 5, y Renovación del Sistema Eléctrico de Distribución y Transformación de Energía en Media y Baja Tensión del Edificio No. 5

UBICACIÓN:
UNAH
VALLE DE SULA
SAN PEDRO SULA, CORTÉS

DISEÑO:
ARO. ARGEN PERDOMO
CAH-1362

DIGITALIZACIÓN:
• ARO. RICARDO TREJO
CAH-1894
• ARO. ARGEN PERDOMO
CAH-1362

REVISÓ:
ARO. GLENDA XOMARA LAGOS
COORDINADOR CONTROL DE CALIDAD
CAH-322

ING. IVÁN CASTRO SIERRA,
DIRECTOR TÉCNICO DE PROYECTOS
CICH-1174

APROBÓ:
ING. RENÉ ANDRÉS GIRON VARGAS,
SECRETARIO EJECUTIVO, SEAPI-UNAH
CICH-2741

CONTENIDO:
PLANTA DE DESMONTAJES Y DEMOLICIONES TIPO, MÓDULO ESTE Y OESTE


MODIFICACIÓN	FECHA

NOTAS

ESCALA:
Como se indica

FECHA:
JUNIO 2025

PLANO:
A5-02

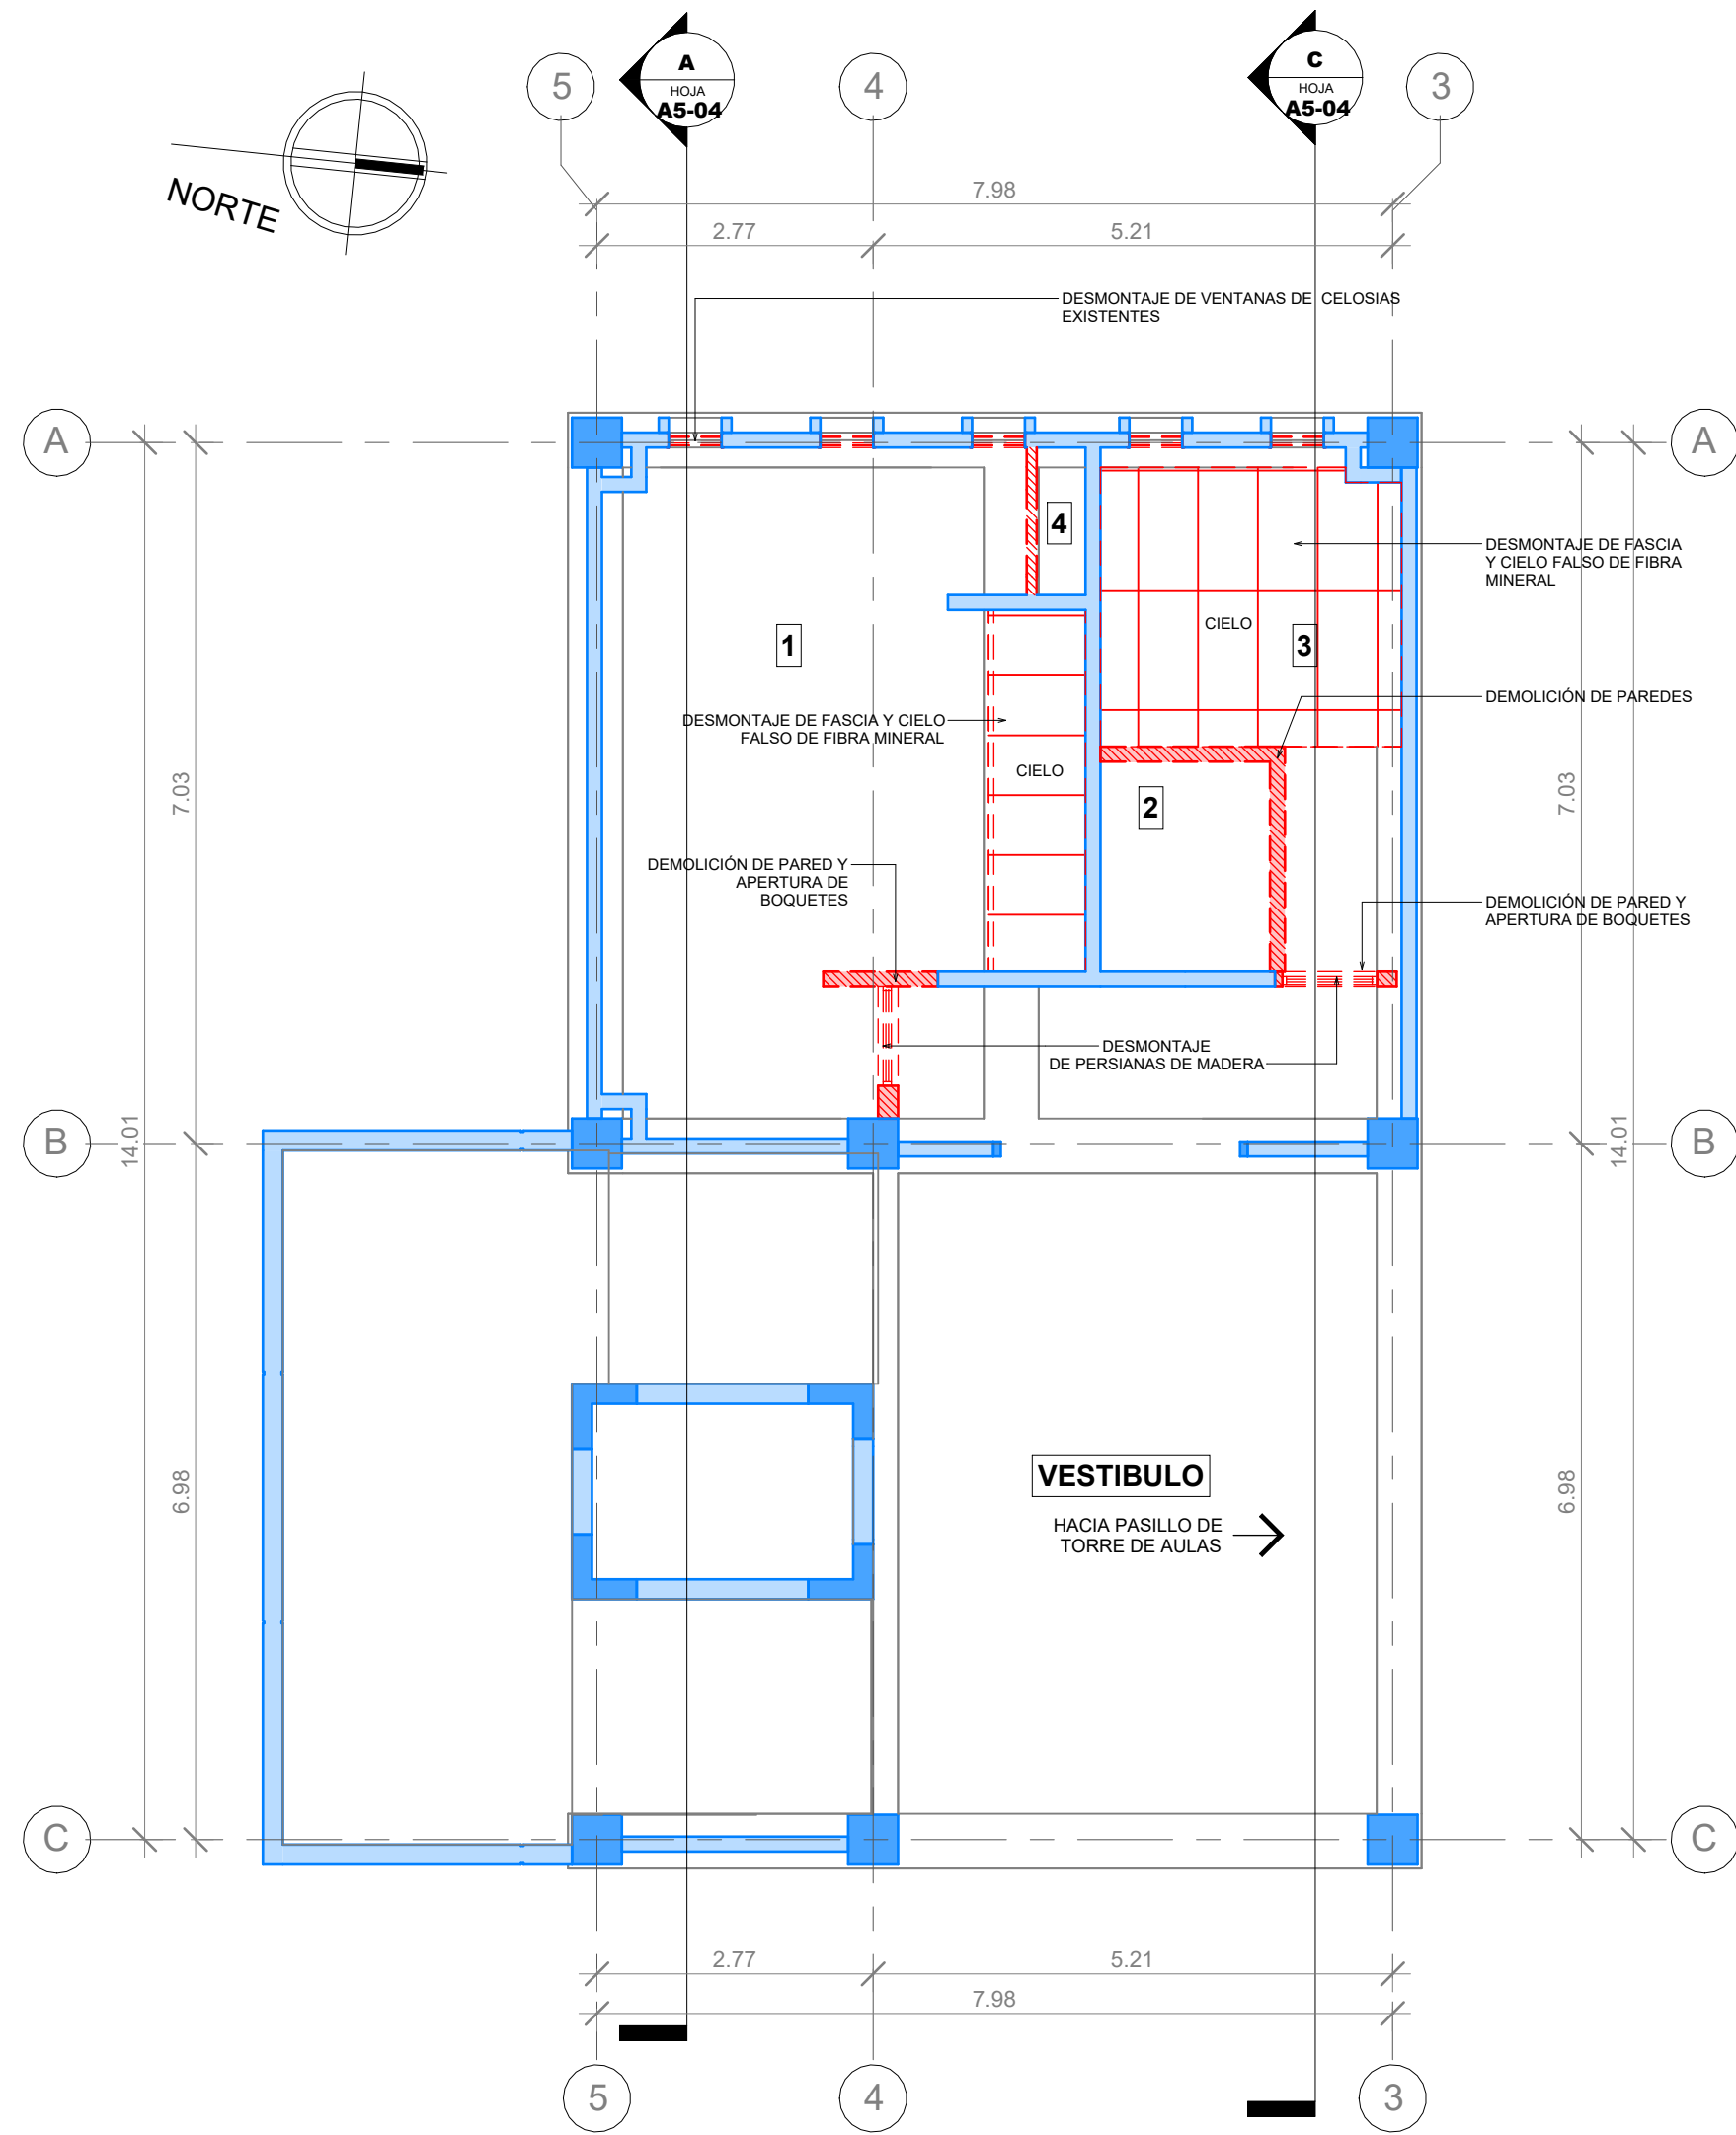


1 PLANTA DE DESMONTAJES Y DEMOLICIONES EN CIELO REFLEJADO TIPO, MÓDULO OESTE

escala: 1 : 75

MÓDULO OESTE
EDIFICIO No. 5

SIMBOLOGÍA ESPACIOS

- SERVICIOS SANITARIOS DE HOMBRES
- ASEO Y CUARTO ELÉCTRICO
- SERVICIOS SANITARIOS DE MUJERES
- GABINETE DE INSTALACIONES HIDROSANITARIAS

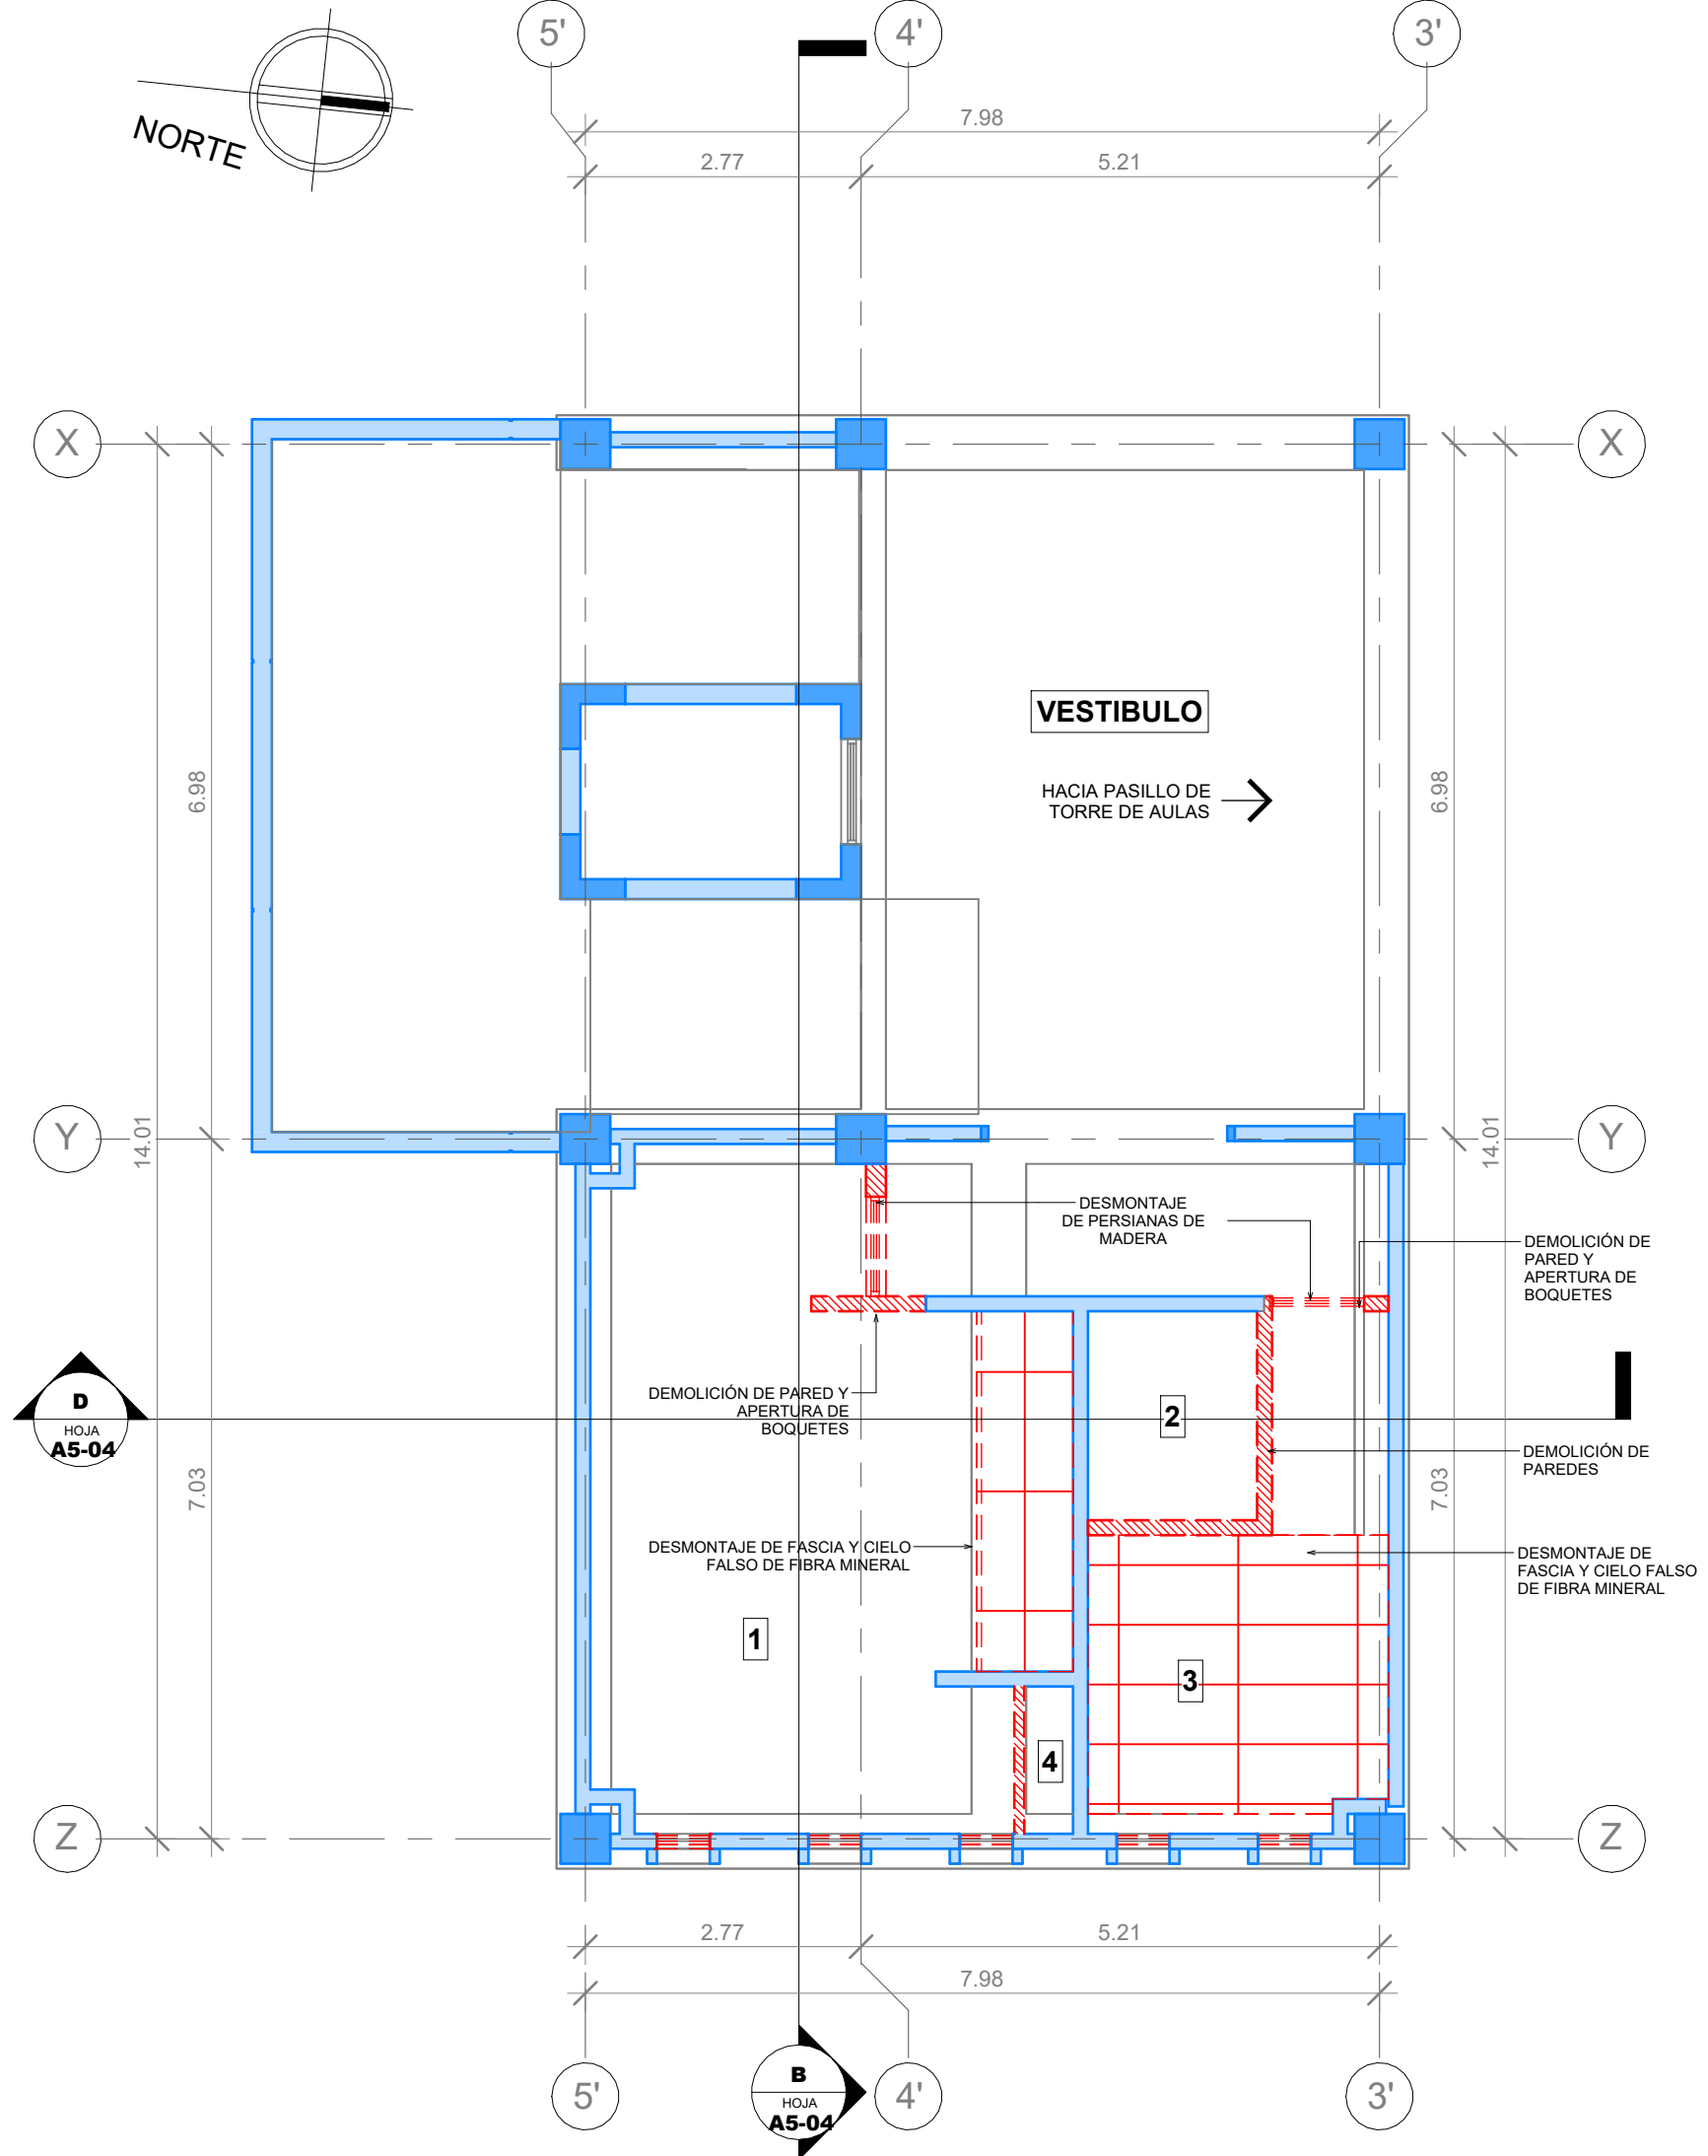

2 PLANTA DE DESMONTAJES Y DEMOLICIONES EN CIELO REFLEJADO TIPO, MÓDULO ESTE

escala: 1 : 75

SIMBOLOGÍA DE DESMONTAJE Y DEMOLICIONES

- DESMONTAJE DE ELEMENTOS
- DEMOLICIÓN DE ELEMENTOS
- DEMOLICIÓN DE CIELO
- EXISTENTE

MÓDULO ESTE
EDIFICIO No. 5

0 5
ESCALA 1:75



PROPIETARIO:
UNIVERSIDAD NACIONAL AUTÓNOMA DE HONDURAS
UNAH

Secretaría Ejecutiva de Administración
de Proyectos de Infraestructura
SEAPI

PROYECTO:
Mejoramiento y Adecuación de Servicios Sanitarios de los Edificios No. 3 y No. 5, y Renovación del Sistema Eléctrico de Distribución y Transformación de Energía en Media y Baja Tensión del Edificio No. 5

UBICACIÓN:
UNAH
VALLE DE SULA
SAN PEDRO SULA, CORTÉS

DISEÑO:
ARG. ARGEN PERDOMO
CAH-1362

DIGITALIZACIÓN:
• ARG. RICARDO TREJO
CAH-1894
• ARG. ARGEN PERDOMO
CAH-1362

REVISÓ:
ARG. GLENDA NIOMARA LAGOS
COORDINADOR CONTROL DE CALIDAD
CAH-322
ING. IVÁN CASTRO SIERRA
DIRECTOR TÉCNICO DE PROYECTOS
CICH-1174

APROBÓ:
ING. RENÉ ANDRÉS GIRÓN VARGAS,
SECRETARIO EJECUTIVO, SEAPI-UNAH
CICH-5761

CONTENIDO:
PLANTA DE DESMONTAJES Y DEMOLICIONES EN CIELO REFLEJADO TIPO, MÓDULO ESTE Y OESTE


MODIFICACIÓN	FECHA

NOTAS

ESCALA:
Como se indica

FECHA:
JUNIO 2025

PLANO:
A5-03

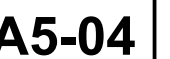



PROPIETARIO:
UNIVERSIDAD NACIONAL
AUTÓNOMA DE HONDURAS
UNAH

Secretaría Ejecutiva de Administración
de Proyectos de Infraestructura
SEAPI

PROYECTO:
Mejoramiento y Adecuación de Servicios
Sanitarios de los Edificios No. 3 y No. 5, y
Renovación del Sistema Eléctrico de
Distribución y Transformación de Energía en
Media y Baja Tensión del Edificio No. 5

UBICACIÓN:
UNAH
VALLE DE SULA
SAN PEDRO SULA, CORTÉS

DISEÑO:
ARQ. ARGEN PERDOMO
CAH-1362

DIGITALIZACIÓN:
• ARQ. RICARDO TREJO
CAH-1894
• ARQ. ARGEN PERDOMO
CAH-1362

REVISÓ:
ARQ. GLENDA XIMARA LAGOS
COORDINADOR CONTROL DE CALIDAD
CAH-322

ING. IVÁN CASTRO SIERRA,
DIRECTOR TÉCNICO DE PROYECTOS
CICH-1174



APROBÓ:
ING. RENÉ ANDRÉS GIRÓN VARGAS,
SECRETARIO EJECUTIVO, SEAPI-UNAH
CICH-5741

CONTENIDO:
PLANTA ARQUITECTÓNICA TIPO,
MÓDULO ESTE Y OESTE



MODIFICACIÓN	FECHA

NOTAS

ESCALA: Como se indica	PLANO: A5-05
FECHA: JUNIO 2025	

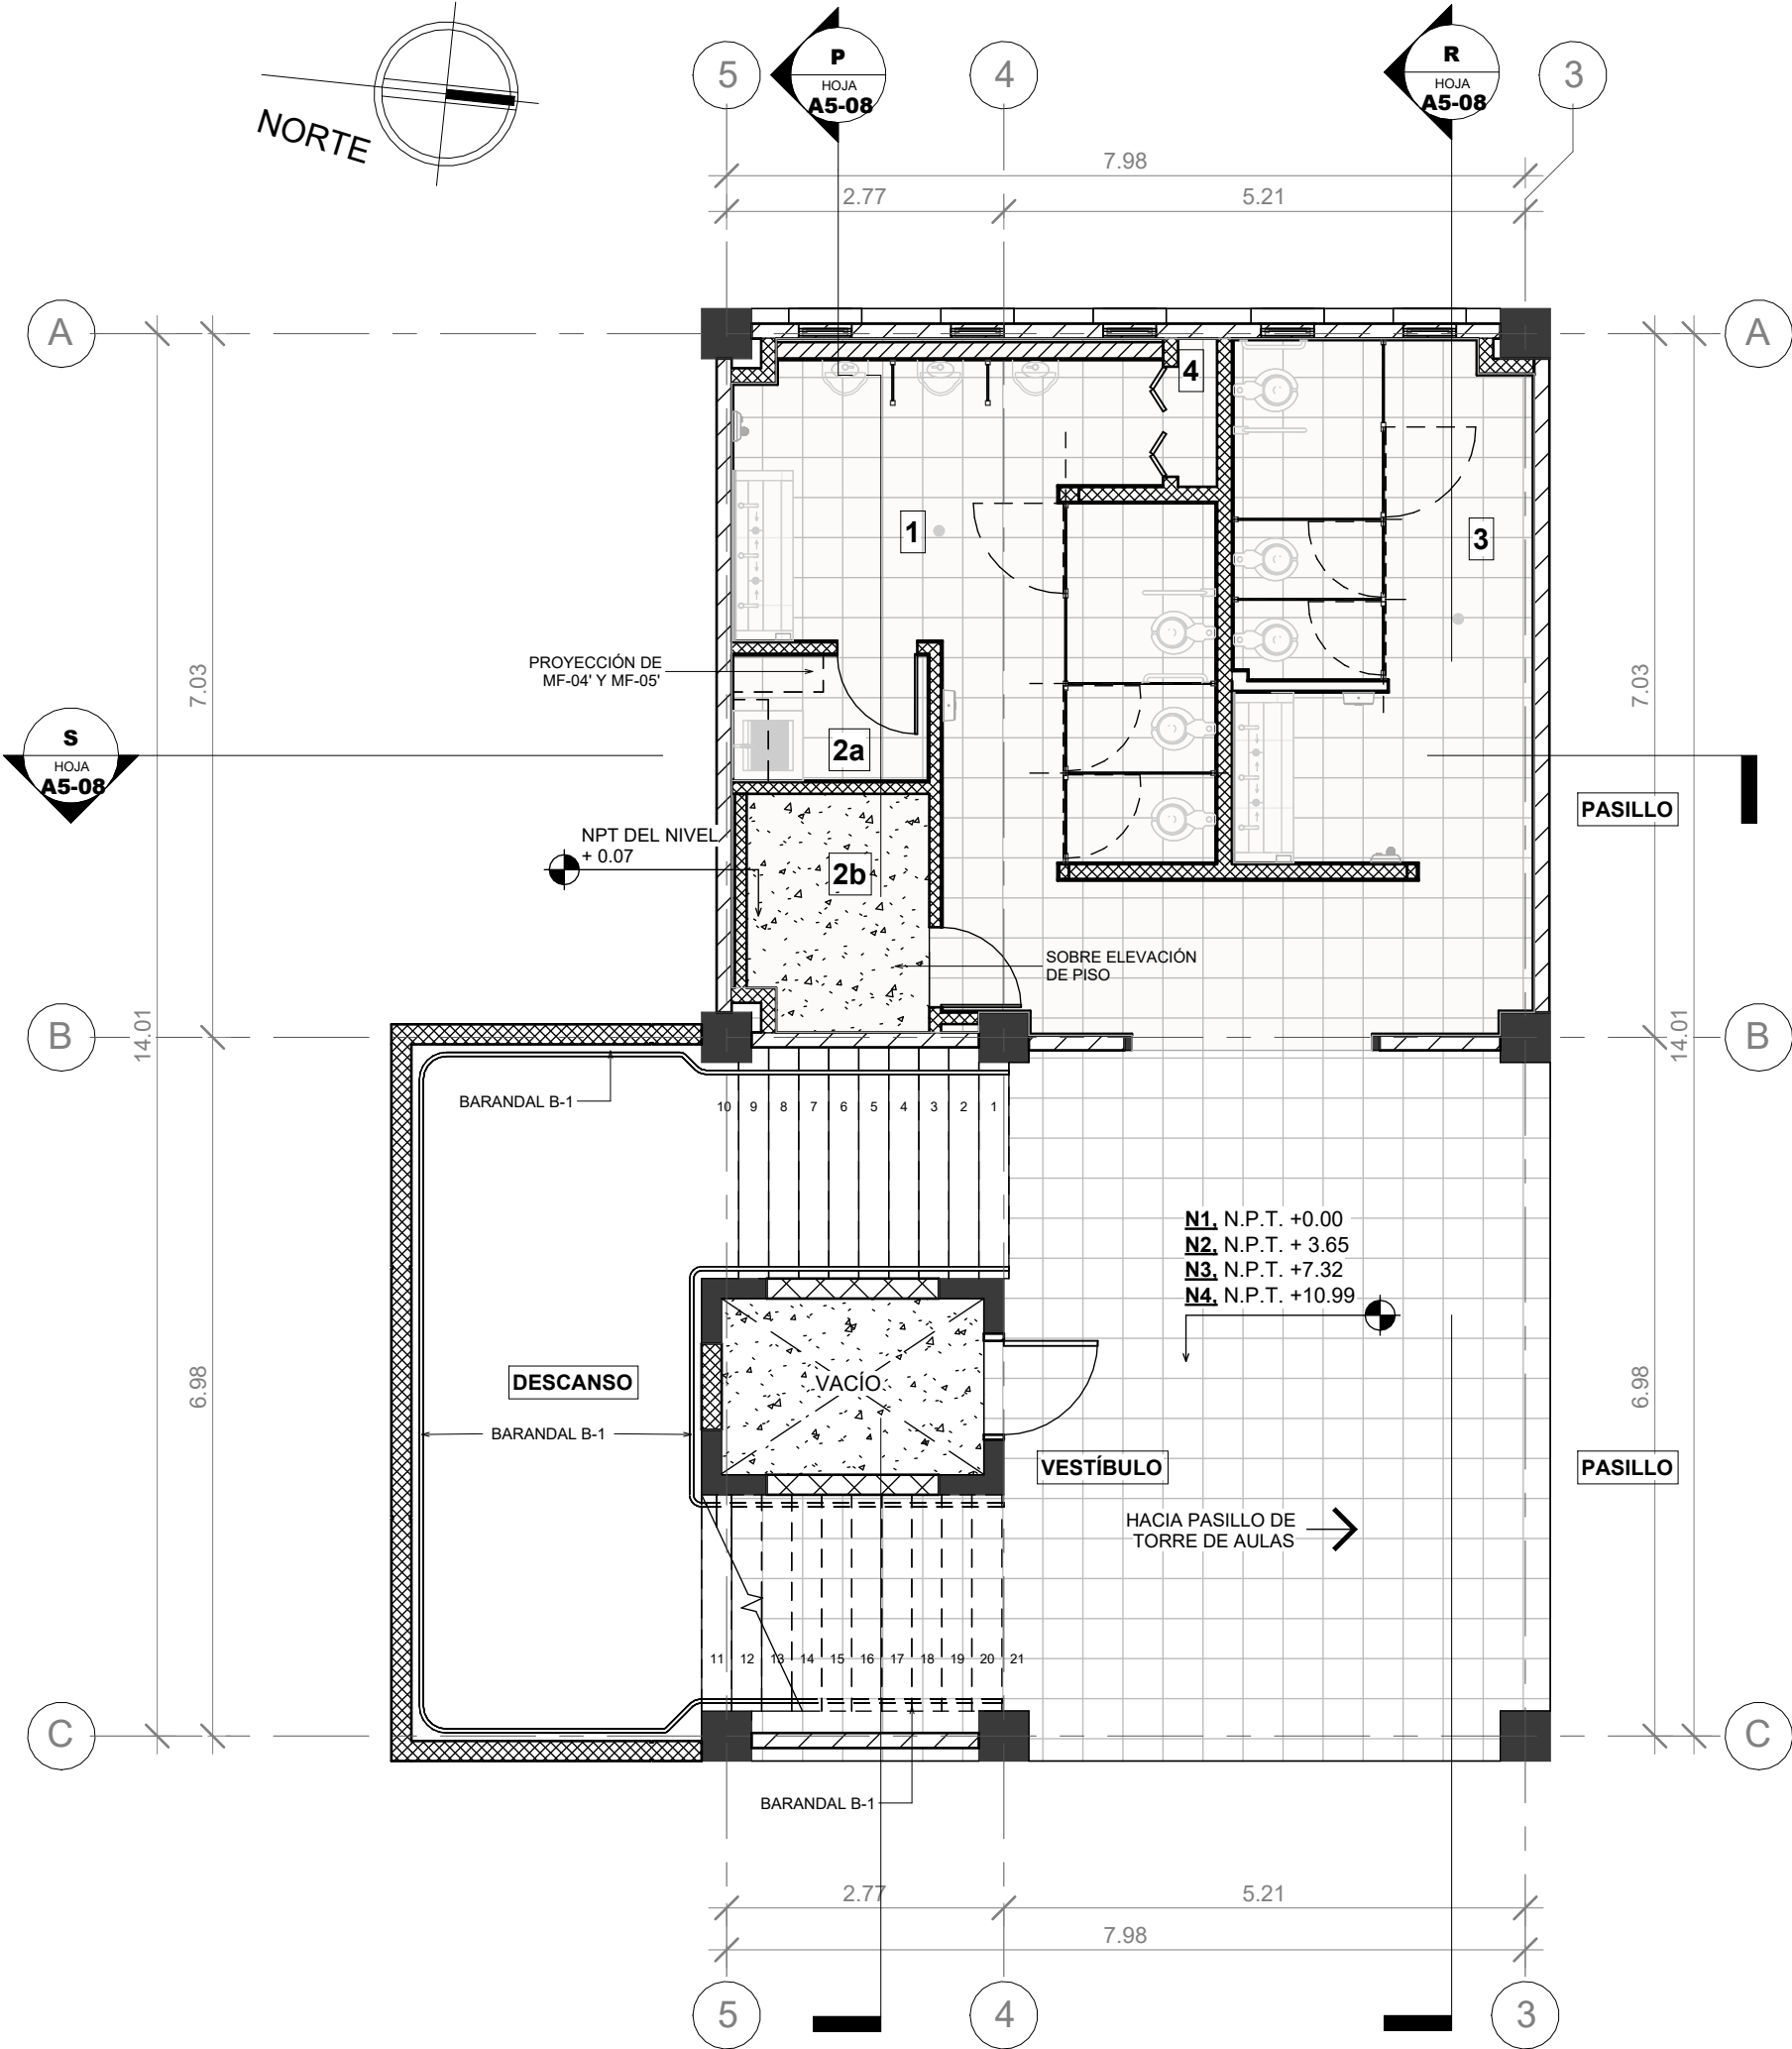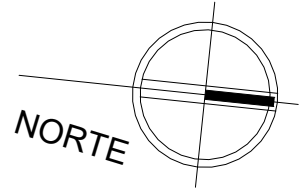

1 | **PLANTA ARQUITECTÓNICA TIPO,
MÓDULO OESTE** escala: 1 : 75

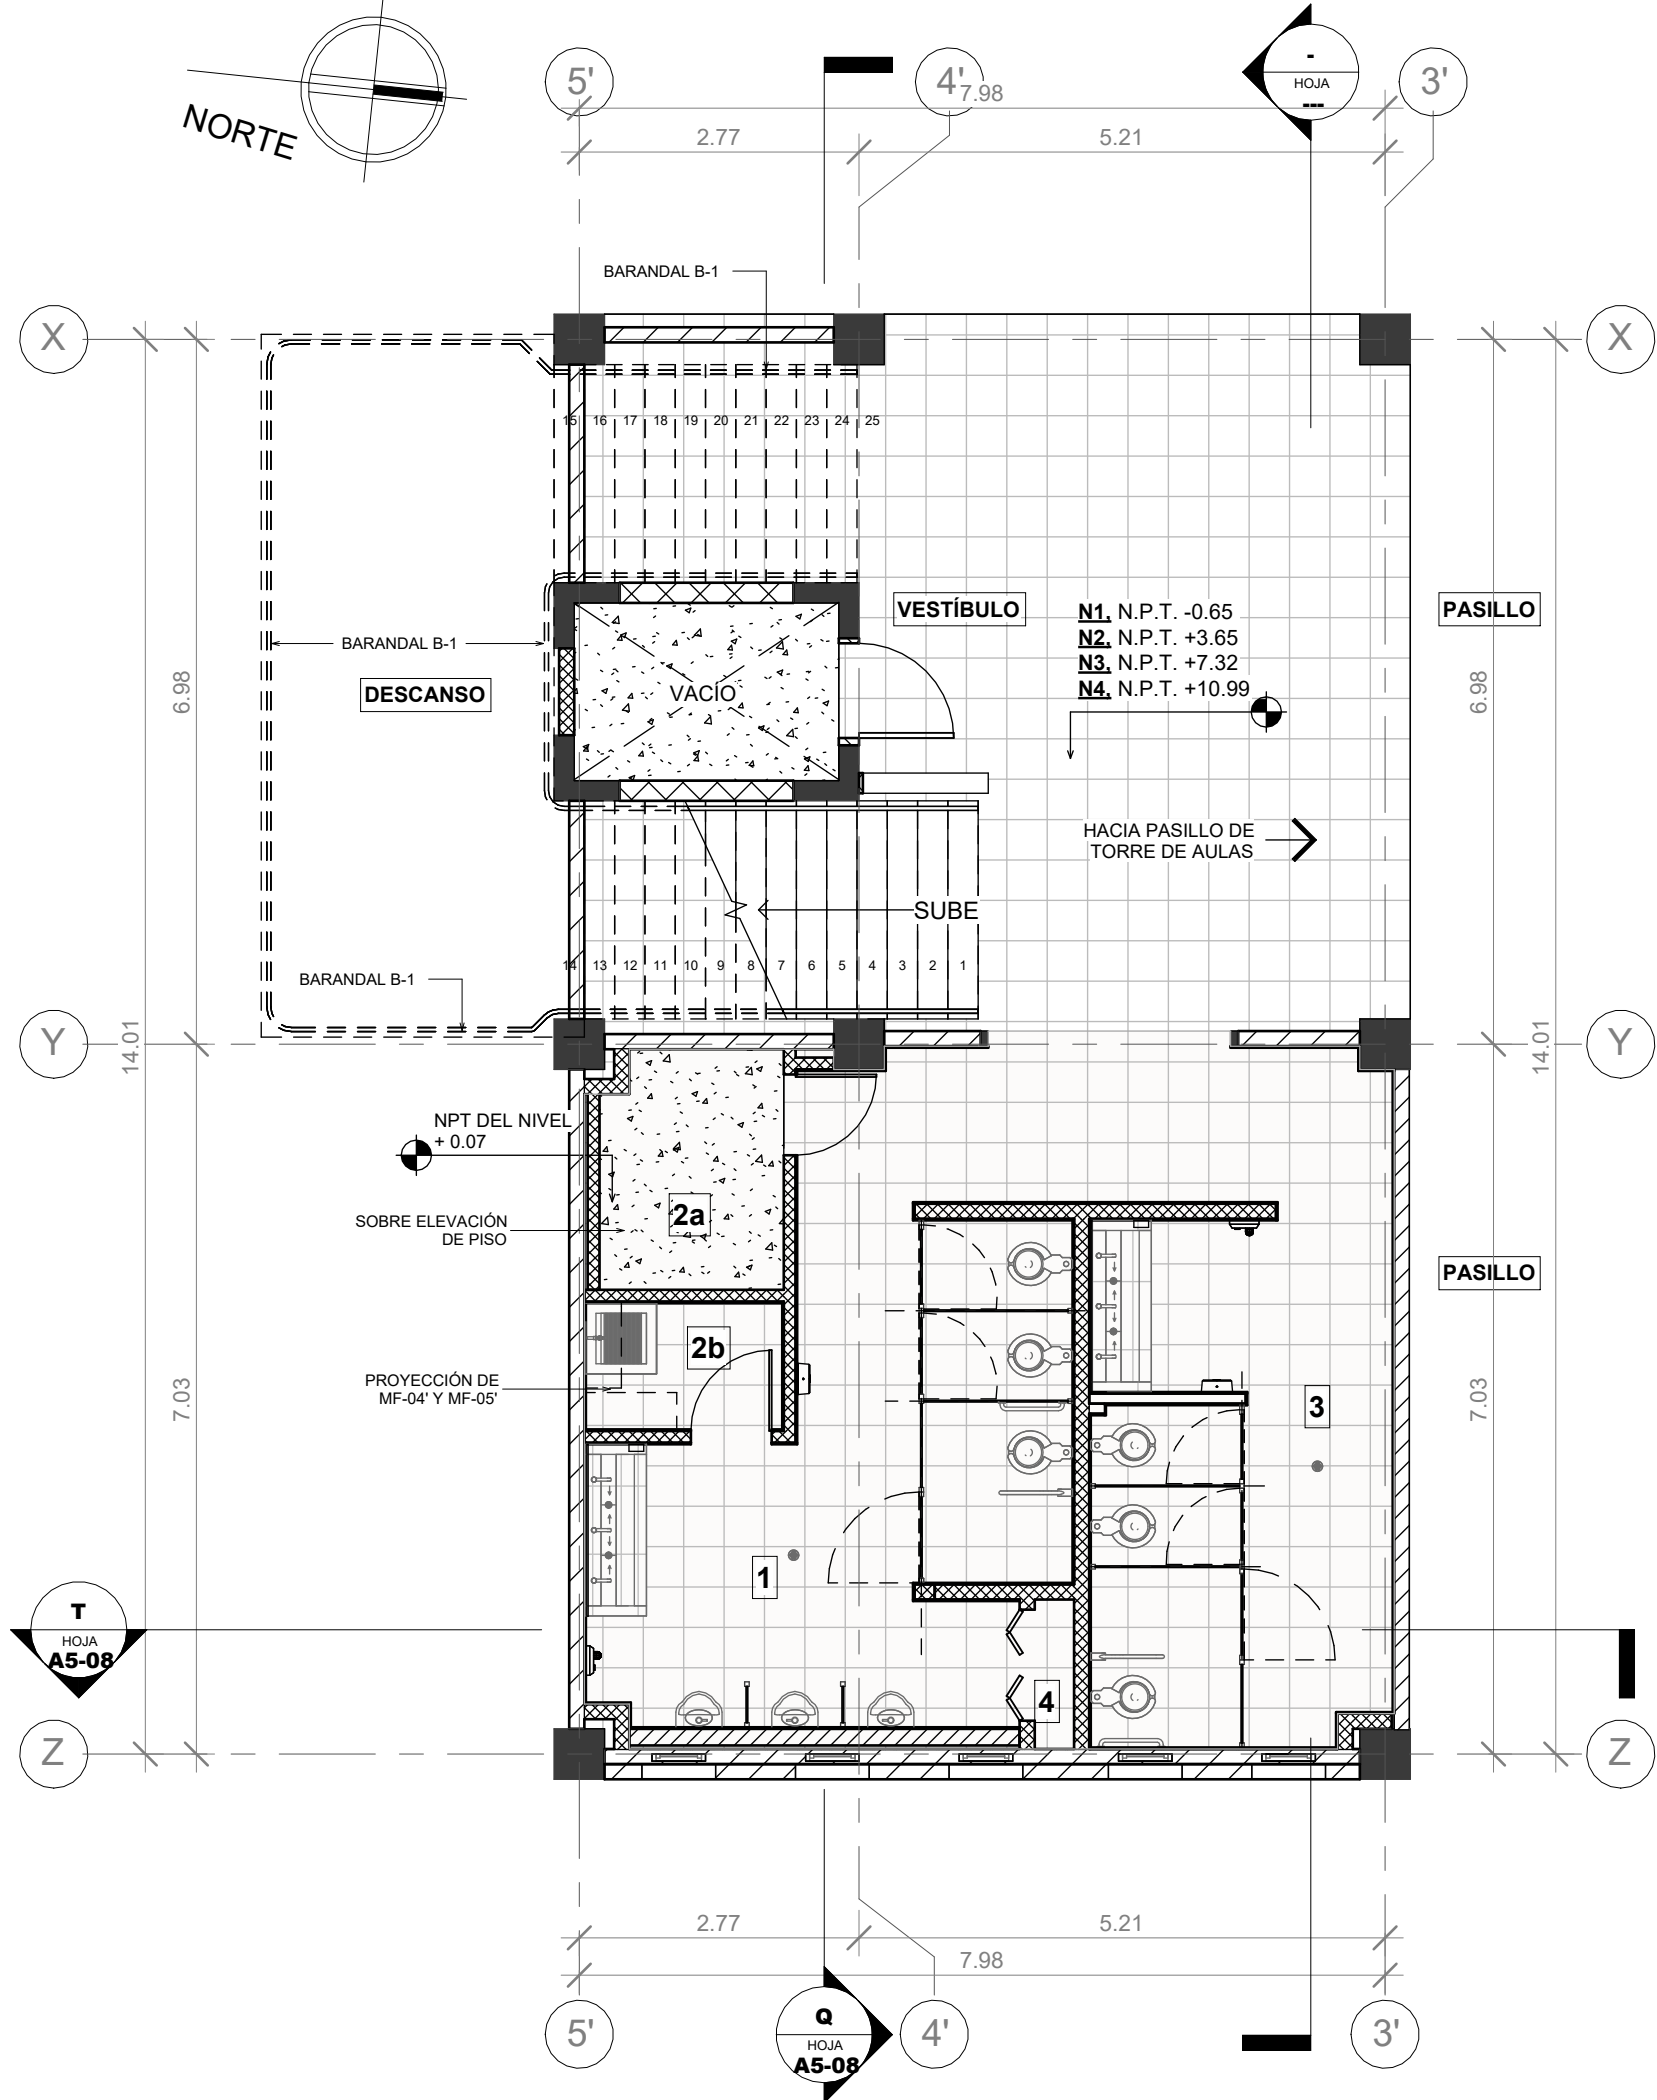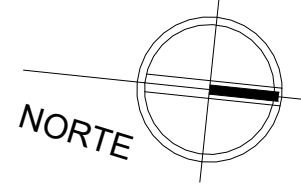

2 | **PLANTA ARQUITECTÓNICA TIPO,
MÓDULO ESTE** escala: 1 : 75

SIMBOLOGÍA ESPACIOS
1. SERVICIOS SANITARIOS DE HOMBRES
2a. CUARTO DE ASEO
2b. CUARTO ELÉCTRICO
3. SERVICIOS SANITARIOS DE MUJERES
4. GABINETE DE INSTALACIONES HIDROSANITARIAS

MÓDULO ESTE
EDIFICIO No. 5



MÓDULO OESTE
EDIFICIO No. 5



PROPIETARIO:
UNIVERSIDAD NACIONAL
AUTÓNOMA DE HONDURAS
UNAH

Secretaría Ejecutiva de Administración
de Proyectos de Infraestructura
SEAPI

PROYECTO:
Mejoramiento y Adecuación de Servicios
Sanitarios de los Edificios No. 3 y No. 5, y
Renovación del Sistema Eléctrico de
Distribución y Transformación de Energía en
Media y Baja Tensión del Edificio No. 5

UBICACIÓN:
UNAH
VALLE DE SULA
SAN PEDRO SULA, CORTÉS

DISEÑO:
ARG. ARGEN PERDOMO
CAH-1362

DIGITALIZACIÓN:
• ARG. RICARDO TREJO
CAH-1894
• ARG. ARGEN PERDOMO
CAH-1362

REVISÓ:
ARG. GLENDA XIMARA LAGOS
COORDINADOR CONTROL DE CALIDAD
CAH-322

ING. IVÁN CASTRO SIERRA,
DIRECTOR TÉCNICO DE PROYECTOS
CICH-1174

APROBÓ:
ING. RENÉ ANDRÉS GIRÓN VARGAS,
SECRETARIO EJECUTIVO, SEAPI-UNAH
CICH-5741

CONTENIDO:
PLANTA CONSTRUCTIVA TIPO,
MÓDULO ESTE Y OESTE


MODIFICACIÓN	FECHA

NOTAS

ESCALA:
Como se indica


FECHA:
JUNIO 2025

PLANO:
A5-06

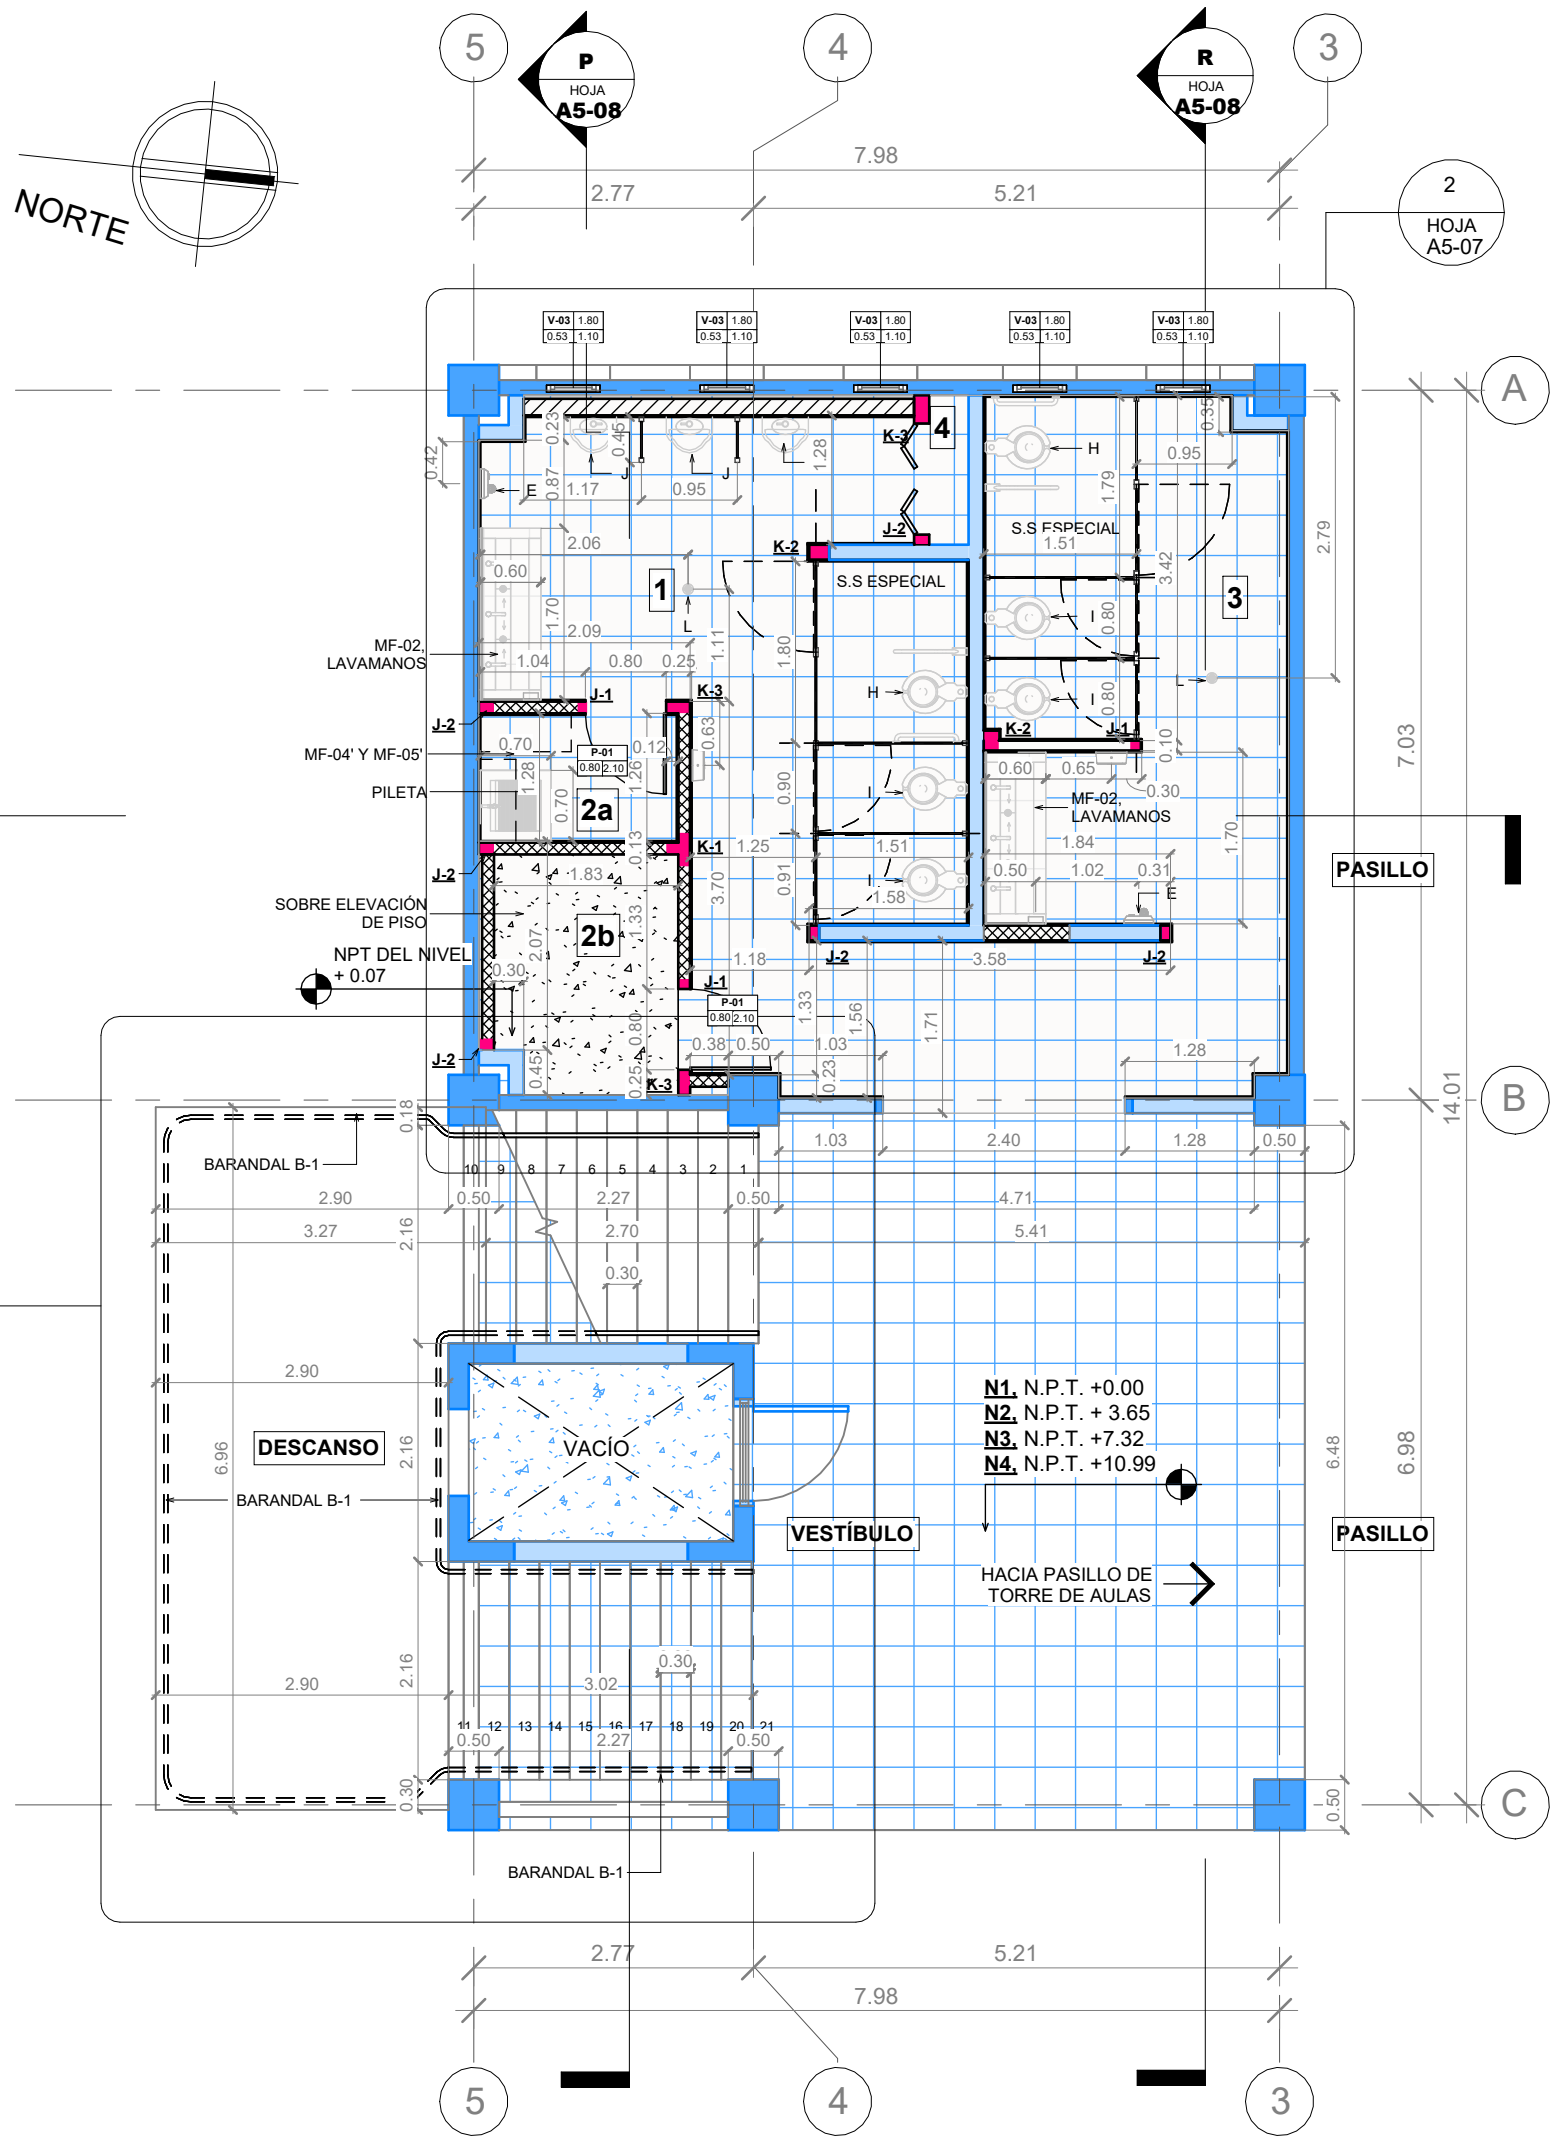

1 PLANTA CONSTRUCTIVA TIPO,
MÓDULO OESTE

escala: 1 : 75

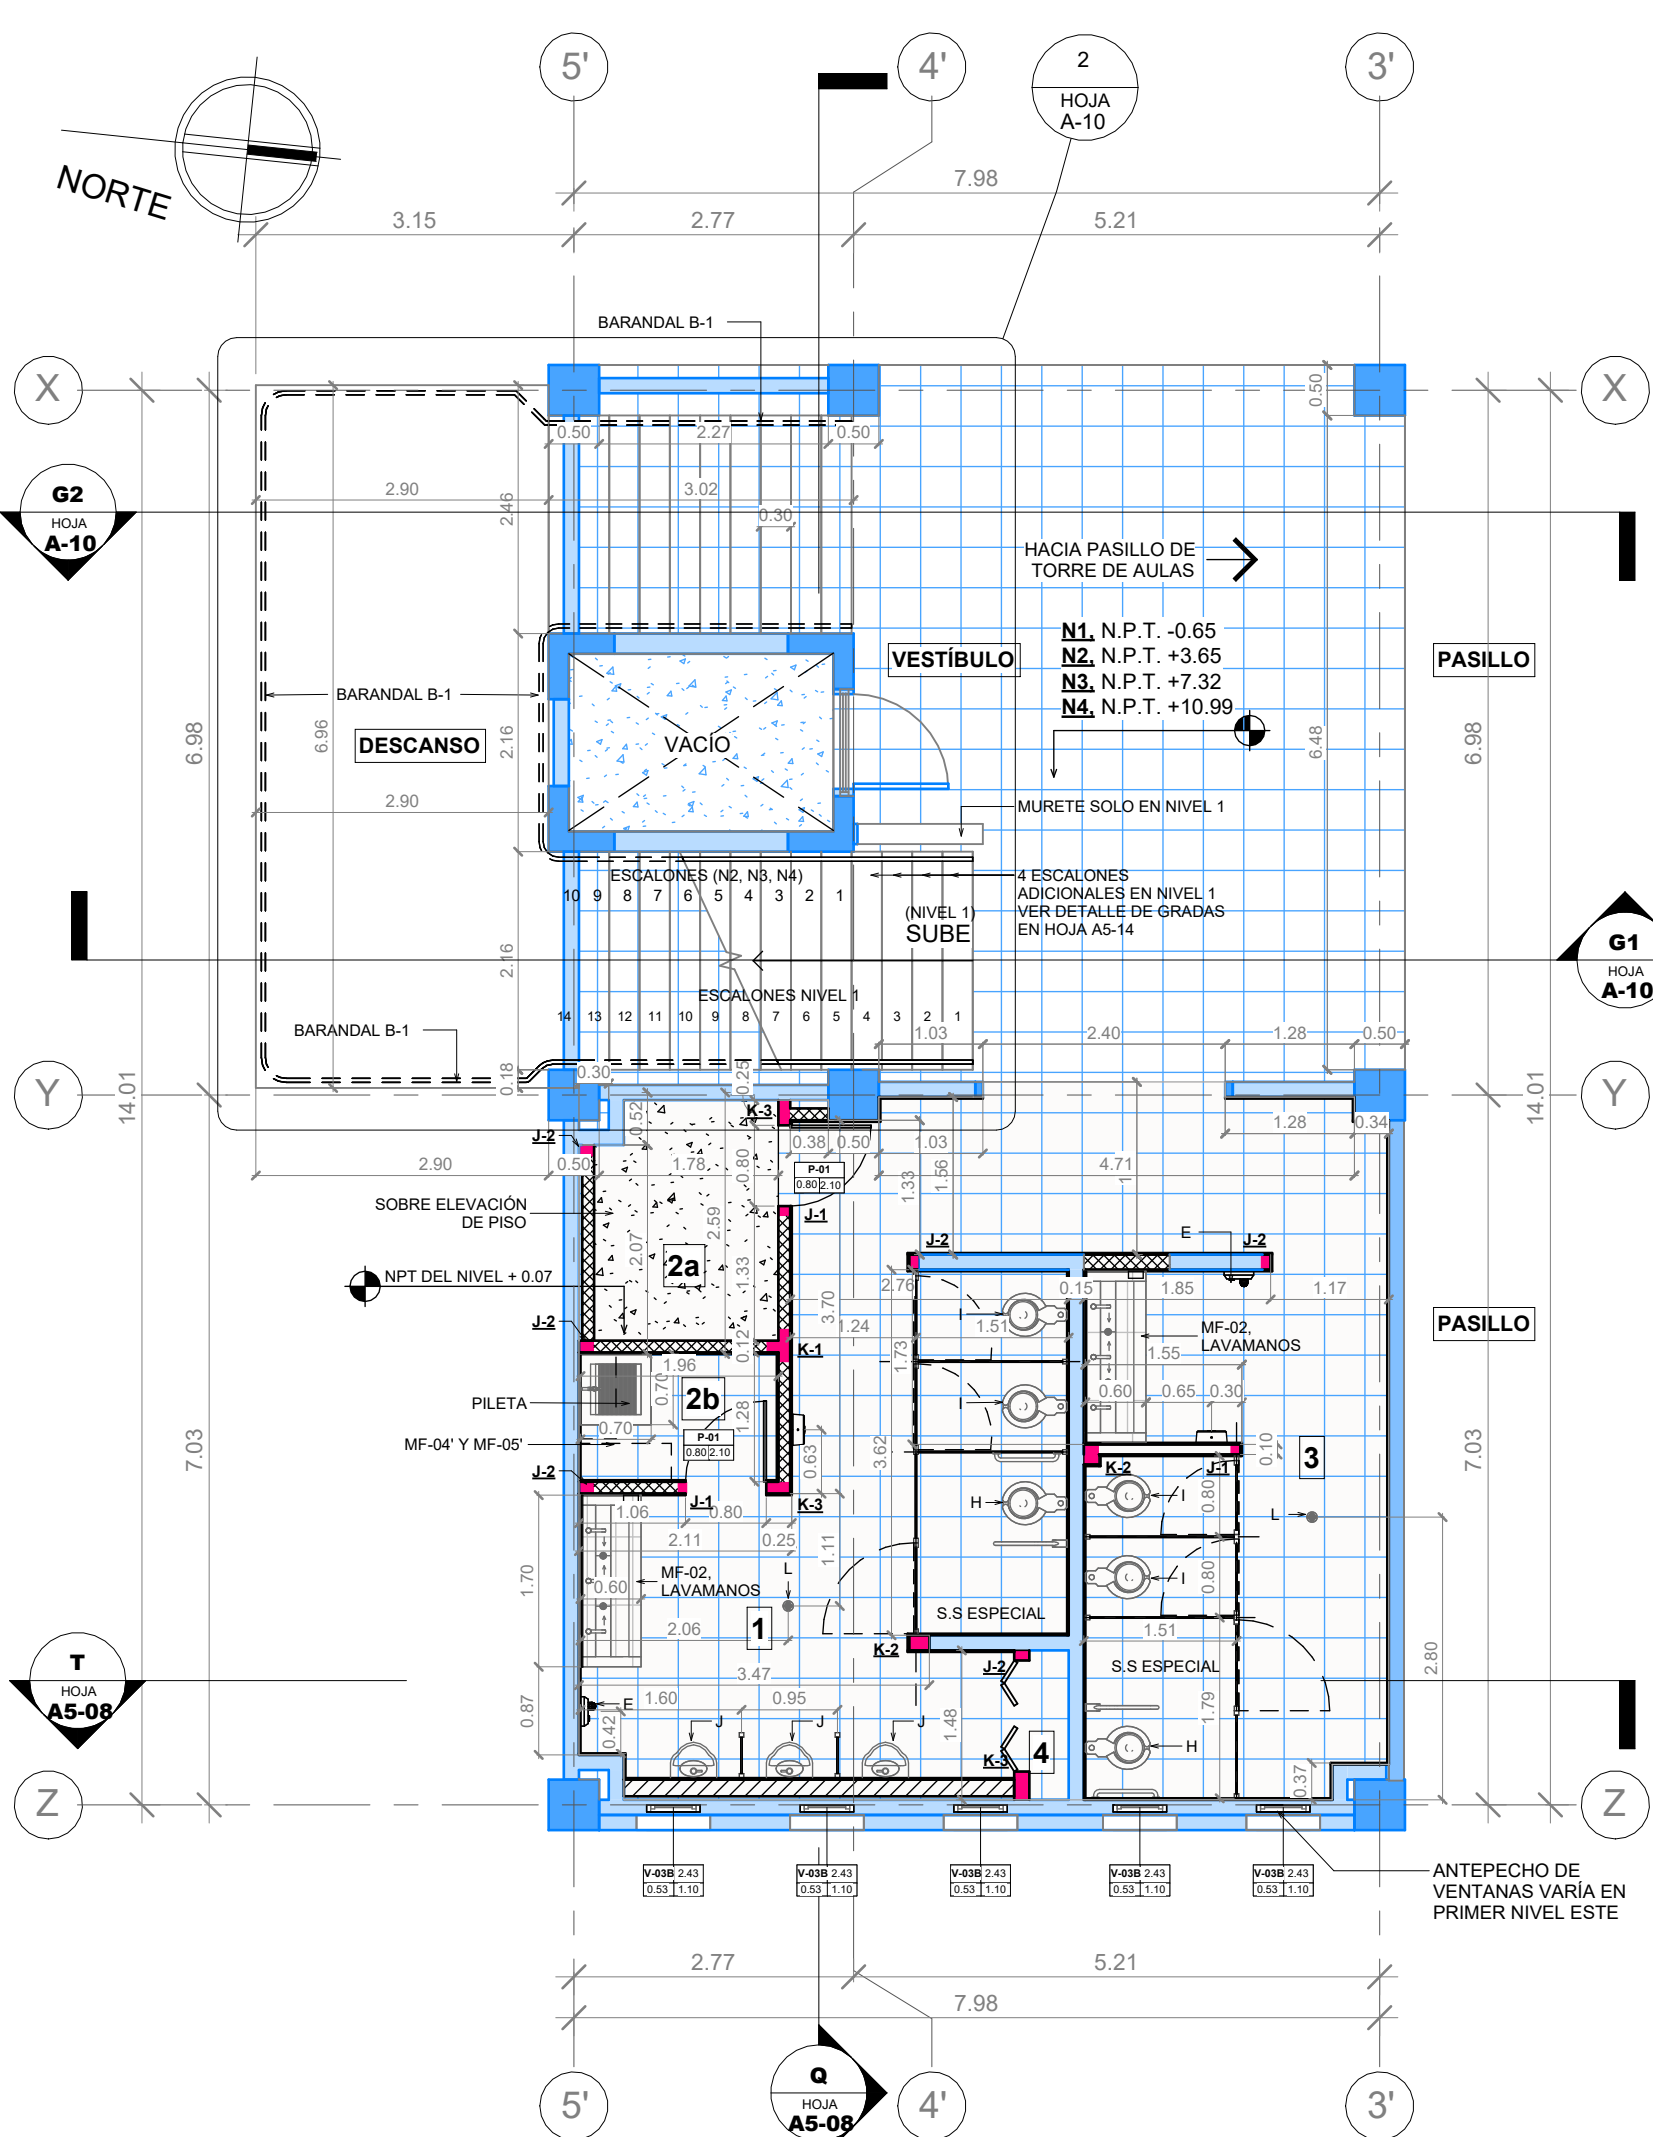

2 PLANTA CONSTRUCTIVA TIPO,
MÓDULO ESTE

escala: 1 : 75

SIMBOLOGÍA ESPACIOS

- SERVICIOS SANITARIOS DE HOMBRES
- CUARTO DE ASEO
- CUARTO ELÉCTRICO
- SERVICIOS SANITARIOS DE MUJERES
- GABINETE DE INSTALACIONES HIDROSANITARIAS

SIMBOLOGÍA PAREDES

- EXISTENTE
- PARED DE BLOQUE DE CONCRETO DE 64" A CONSTRUIR, H= 2.10 M
- PARED DE BLOQUE DE CONCRETO DE 6" A CONSTRUIR
- PARED DE YESO RESISTENTE A LA HUMEDAD A CONSTRUIR
- JAMBA / CASTILLO A CONSTRUIR

SIMBOLOGÍA APARATOS Y ACCESORIOS

- [E] SECADOR ELÉCTRICO DE MANOS
- [H] INODORO TIPO FLUXÓMETRO (ESPECIAL)
- [I] INODORO TIPO FLUXÓMETRO
- [J] URINARIO TIPO FLUXÓMETRO
- [L] COLADERA DE PISO
- MF-02 MUEBLE DE LAVAMANOS
- MF-04' Y MF-05' MUEBLE EN ASEO

SIMBOLOGÍA PUERTAS/ BOQUETES

- TIPO:
(P/B) PUERTA
O BOQUETE
- TIPO
0.00/0.00
- ANCHO ALTO

SIMBOLOGÍA VENTANAS

- TIPO:
(V) VENTANA
- TIPO
0.00 0.00
- ANCHO ALTO



NOTAS:

- VER HOJA A-04, DETALLES CONSTRUCTIVOS DE PAREDES, CASTILLOS, SOLERAS Y DEMÁS ELEMENTOS ESTRUCTURALES.
- VER HOJA A-02 Y A-03, DETALLES CONSTRUCTIVOS DE PILETA Y MUEBLES FIJOS DE LAVAMANOS MF-02.
- VER HOJA A-05, DETALLES CONSTRUCTIVOS GENERALES DE ACABADOS Y APARATOS DE SERVICIOS SANITARIOS.
- VER HOJA A-06, DETALLE DE PUERTAS Y VENTANAS.
- VER HOJA A-07, DETALLE DE MOBILIARIO FIJO MF-04' Y MF05'.

MÓDULO ESTE
EDIFICIO No. 5

0 5
ESCALA 1:75

MÓDULO OESTE
EDIFICIO No. 5

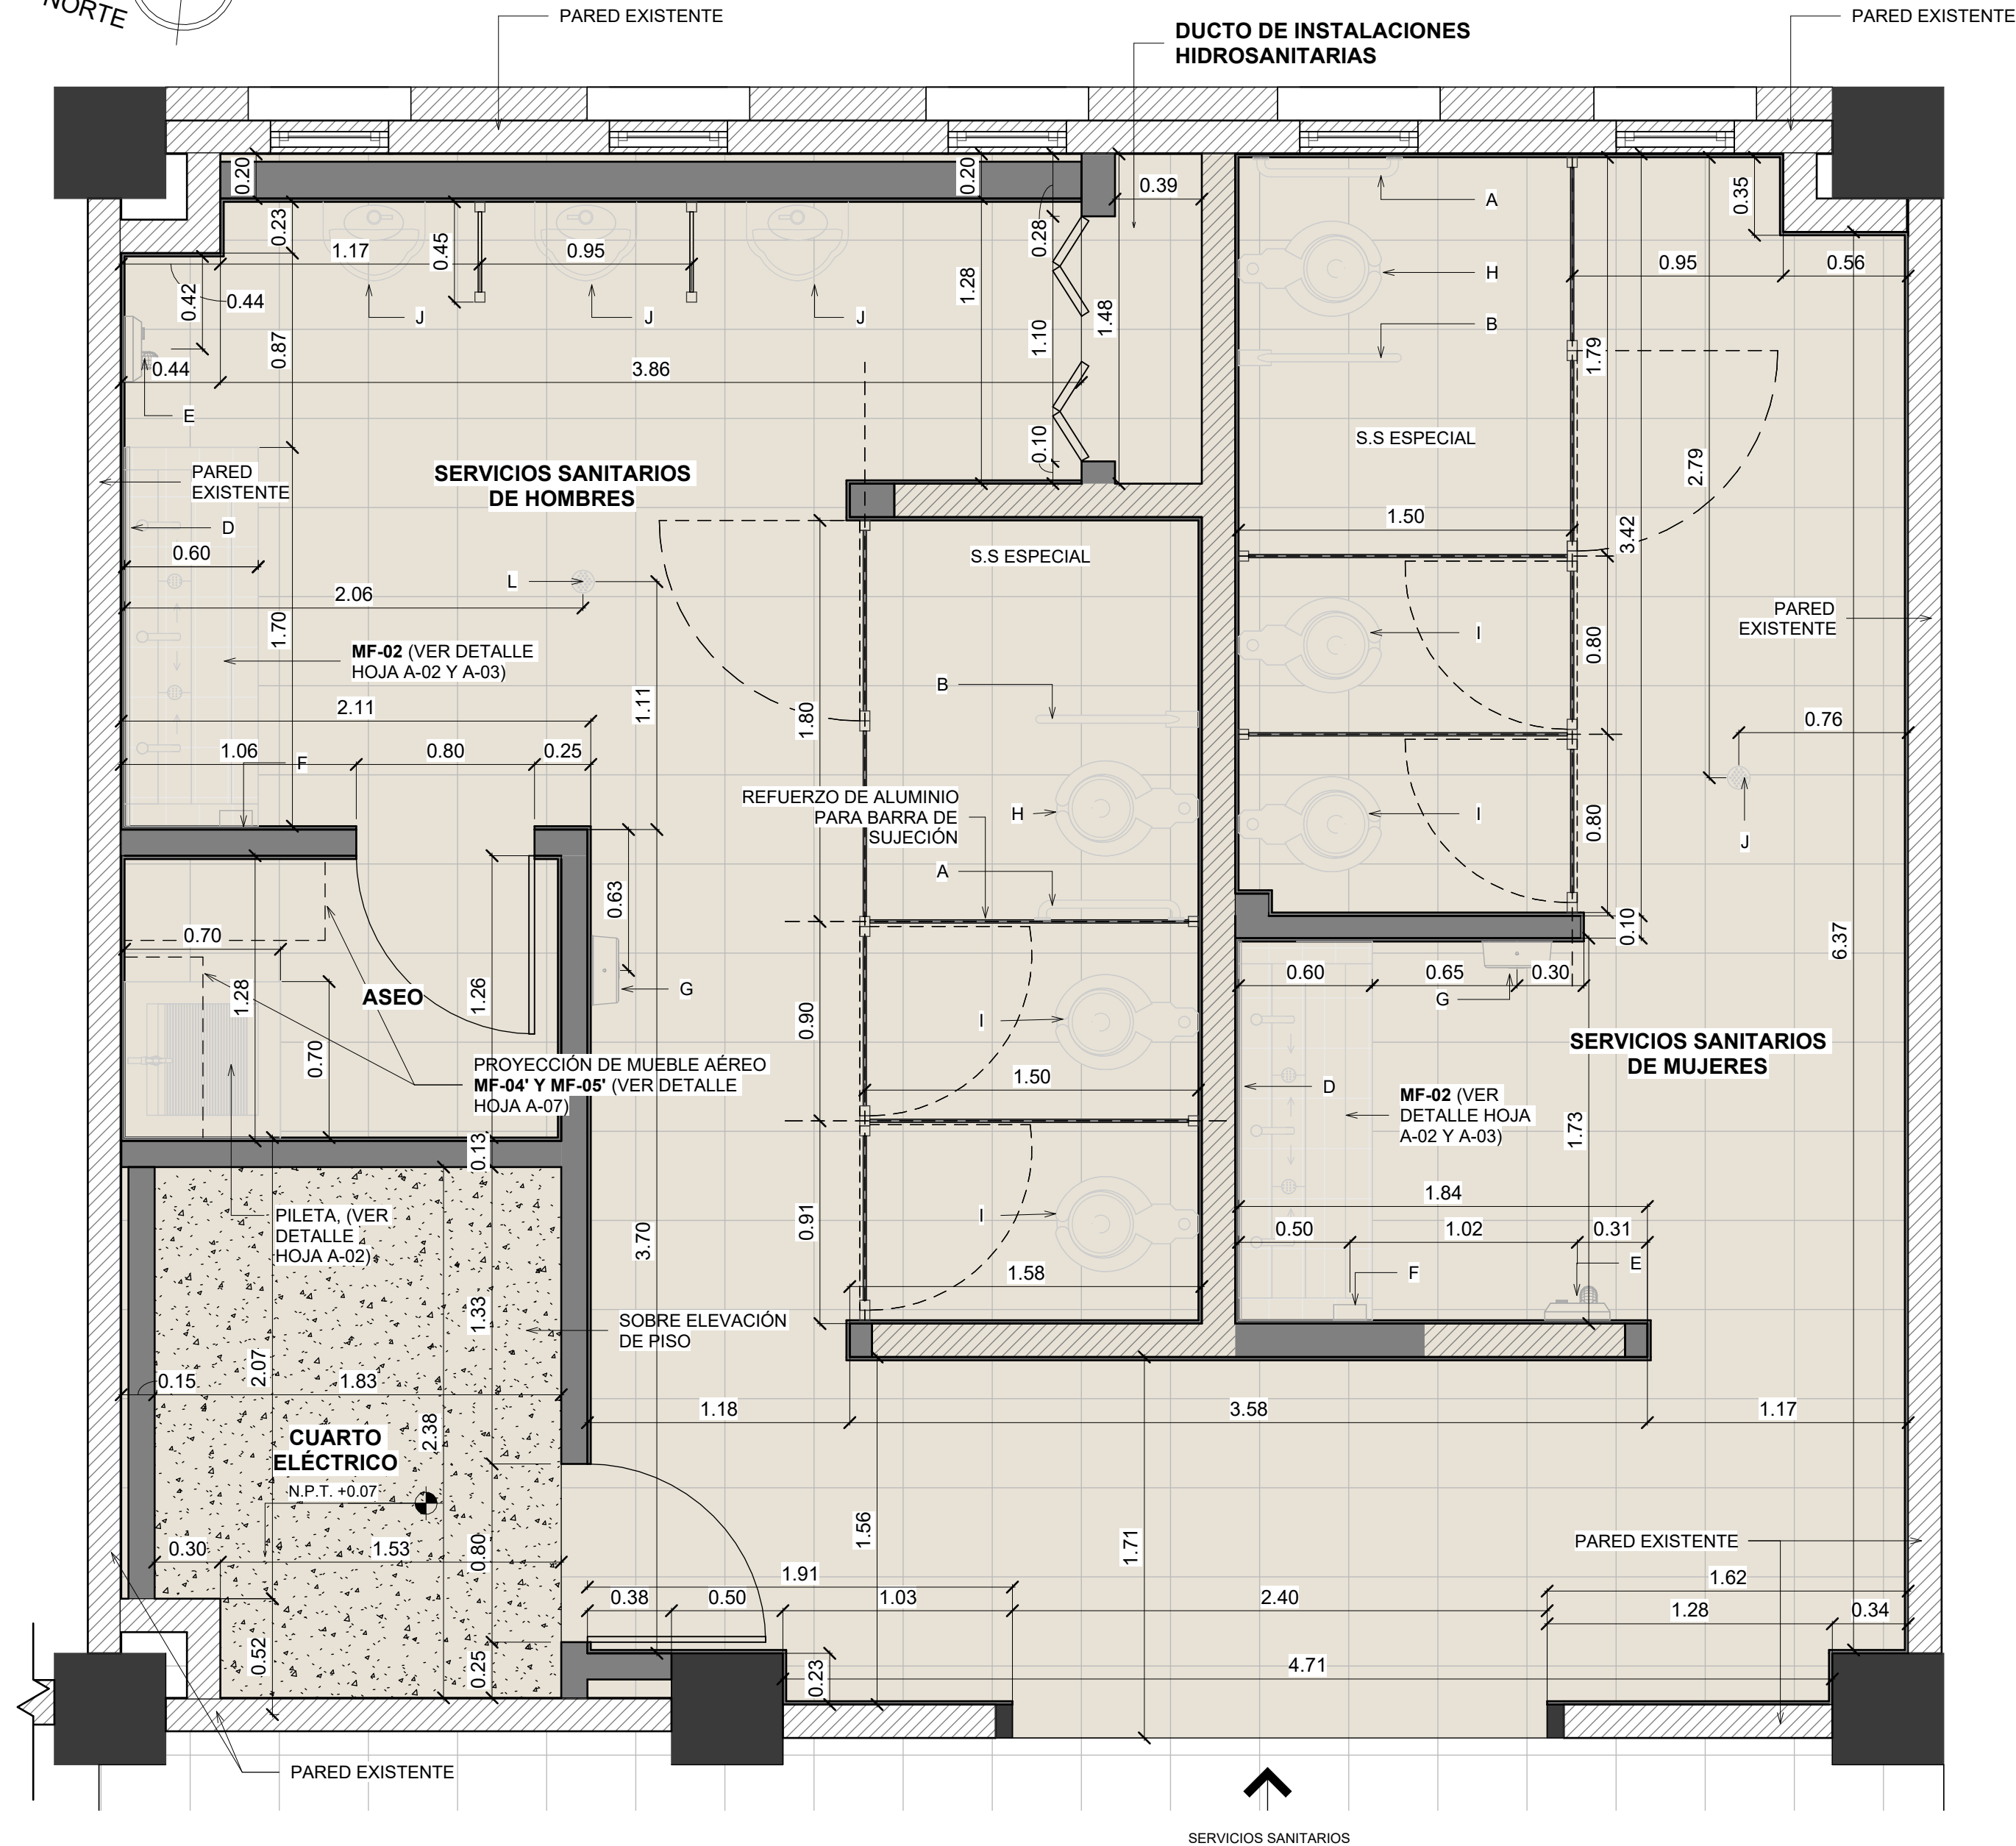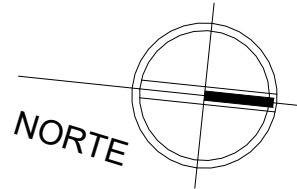

SIMBOLOGÍA	
[A] BARRA DE SUJECIÓN RECTA	EN ACERO INOXIDABLE, SIMILAR O SUPERIOR A MODELO B-5806.99 X 36 DE BOBRICK.
[B] BARRA DE SUJECIÓN OSCILANTE	EN ACERO INOXIDABLE, SIMILAR O SUPERIOR A MODELO B-4998.99 DE BOBRICK.
[D] ESPEJO	1.70 X 0.90, 6 MM, BISELADO CON GANCHOS DE FIJACIÓN DE ACERO INOXIDABLE. ANTEPECHO DE 1.00 METRO.
[E] SECADOR DE MANOS AUTOMÁTICO	, ACABADO CROMADO, SIMILAR O SUPERIOR A MODELO XLERATOR XL-C DE EXCEL DRYER.
[F] DISPENSADOR DE JABÓN LÍQUIDO	EN ABS ACABADO BLANCO, COMPATIBLE CON GEL HIDROALCOHÓLICO Y DEPOSITO EXTRAÍBLE CON CIERRE CON LLAVE, SIMILAR O SUPERIOR A MODELO 844479 CLEANLINE GEL DE JVD.
[G] DISPENSADOR DE PAPEL HIGIÉNICO EN ROLLO	EN ABS, CON CIERRE SEGURO CON LLAVE, SIMILAR O SUPERIOR A MODELO 899603 DISTRIB. PH JUMBO 400 - CLEANLINE DE JVD.
[H] INODORO TIPO FLUXÓMETRO	DE TAZA ELONGADA Y ALTURA ERGONÓMICA BAJO NORMA ADA, SIMILAR O SUPERIOR A MODELO CADET 3FX ELDERLY (4.8 LTS POR DESCARGA) DE AMERICAN STANDARD CON FLUXÓMETRO SIMILAR O SUPERIOR A MODELO ROYAL 186.01 DE SLOAN VALVE COMPANY, Y ACCESORIOS NECESARIOS PARA SU FUNCIONAMIENTO (TUBO DE ABASTO FLEXIBLE, VÁLVULA DE ABASTO, BRIDA Y DEMÁS ACCESORIOS).
[I] INODORO TIPO FLUXÓMETRO	DE TAZA ELONGADA, SIMILAR O SUPERIOR A MODELO CADET 3FX (4.8 LTS POR DESCARGA) DE AMERICAN STANDARD CON FLUXÓMETRO SIMILAR O SUPERIOR A MODELO ROYAL 186.01 DE SLOAN VALVE COMPANY, Y ACCESORIOS NECESARIOS PARA SU FUNCIONAMIENTO (TUBO DE ABASTO FLEXIBLE, VÁLVULA DE ABASTO, BRIDA Y DEMÁS ACCESORIOS).
[J] URINARIO TIPO FLUXÓMETRO	, SIMILAR O SUPERIOR A MODELO WASHBROOK 6501.010 DE AMERICAN STANDARD CON FLUXÓMETRO SIMILAR O SUPERIOR A MODELO ROYAL 186.01 DE SLOAN VALVE COMPANY, INCLUYE ACCESORIOS NECESARIOS PARA SU FUNCIONAMIENTO.
[K] COLADERA EN MUEBLE DE LAVAMANOS	, ACERO INOXIDABLE DE 2", SIMILAR O SUPERIOR A MODELO 342-C DE HELVEX.
[L] COLADERA DE PISO	, ACERO INOXIDABLE DE 2", SIMILAR O SUPERIOR A MODELO 342-C DE HELVEX.
[M] GRIFO TEMPORIZADO EN MUEBLE DE LAVAMANOS	, SIMILAR O SUPERIOR A MODELO TV-122 DE HELVEX. INCLUYE SIFÓN METÁLICO, TUBO DE ABASTO FLEXIBLE, VÁLVULA DE CONTROL, SELLADO CON SILICÓN ANTIHONGOS ENTRE GRIFO Y MUEBLE, Y DEMÁS ACCESORIOS NECESARIOS PARA TOTAL FUNCIONAMIENTO.
CERÁMICA DE 0.20 x 0.30 M, GRADO 5, ACABADO COMPLETAMENTE LISO, COLOR BLANCO CON CERÁMICA DE 0.20 x 0.20 x 0.20 M, GRADO 5, ACABADO COMPLETAMENTE LISO, COLOR AZUL EN SERVICIOS SANITARIOS DE HOMBRES Y COLOR BEIGE EN SERVICIOS SANITARIOS DE MUJERES, INCLUYE ESQUINERO DE PVC COLOR BLANCO. VER DETALLE HOJA A-05	
DIVISIONES ENTRE SERVICIOS SANITARIOS (INCLUYE REFUERZO DE ALUMINIO PARA BARRA DE SUJECIÓN (SEGÚN EL CASO), PUERTAS, CIERRE IMANTADO, PASADORES Y PERCHEROS, TODOS EN ACABADO ALUMINIO NATURAL), ESTRUCTURA: ALUMINIO ANONIZADO NATURAL DE 1 3/4" x 1 3/4", PAREDES: PANEL DE ACRILICO, e=9.00 MM, COLOR BLANCO (INCLUYE SELLO DE HULE). VER DETALLE HOJA A-05	
DIVISIONES ENTRE URINARIOS, ESTRUCTURA: ALUMINIO ANONIZADO NATURAL DE 1 3/4" x 1 3/4", PAREDES: PANEL DE ACRILICO, e=9.00 MM, COLOR BLANCO (INCLUYE SELLO DE HULE). VER DETALLE HOJA A-05	



PROPIETARIO:
UNIVERSIDAD NACIONAL
AUTÓNOMA DE HONDURAS
UNAH

Secretaría Ejecutiva de Administración
de Proyectos de Infraestructura
SEAPI

PROYECTO:
Mejoramiento y Adecuación de Servicios
Sanitarios de los Edificios No. 3 y No. 5, y
Renovación del Sistema Eléctrico de
Distribución y Transformación de Energía en
Media y Baja Tensión del Edificio No. 5

UBICACIÓN:
UNAH
VALLE DE SULA
SAN PEDRO SULA, CORTÉS

DISEÑO:
ARQ. ARGEN PERDOMO
CAH-1362

DIGITALIZACIÓN:
*ARQ. RICARDO TREJO
CAH-1894
*ARQ. ARGEN PERDOMO
CAH-1362

REVISÓ:
ARQ. GLENDA XOMARA LAGOS
COORDINADOR CONTROL DE CALIDAD
CAH-322

ING. IVÁN CASTRO SIERRA,
DIRECTOR TÉCNICO DE PROYECTOS
CICH-1174

APROBÓ:
ING. RENE ANDRÉS GIRÓN VARGAS,
SECRETARIO EJECUTIVO, SEAPI-UNAH
CICH-2741

CONTENIDO:
PLANTA DE DETALLE TIPO, AMBOS
MÓDULOS

MODIFICACIÓN	FECHA

NOTAS

2 PLANTA DE DETALLE TIPO, AMBOS MÓDULOS

escala: 1 : 25

MÓDULO OESTE - ESTE
EDIFICIO No. 5

ESCALA:
Como se indica

FECHA:
JUNIO 2025

PLANO:
A5-07



PROPIETARIO:
UNIVERSIDAD NACIONAL
AUTÓNOMA DE HONDURAS
UNAH

Secretaría Ejecutiva de Administración
de Proyectos de Infraestructura
SEAPI

PROYECTO:
Mejoramiento y Adecuación de Servicios
Sanitarios de los Edificios No. 3 y No. 5, y
Renovación del Sistema Eléctrico de
Distribución y Transformación de Energía en
Media y Baja Tensión del Edificio No. 5

UBICACIÓN:
UNAH
VALLE DE SULA
SAN PEDRO SULA, CORTÉS

DISEÑO:
ARG. ARGEN PERDOMO
CAH-1362

DIGITALIZACIÓN:
• ARG. RICARDO TREJO
CAH-1894
• ARG. ARGEN PERDOMO
CAH-1362

REVISÓ:
ARG. GLENDA XIOMARA LAGOS
COORDINADOR CONTROL DE CALIDAD
CAH-322

ING. IVÁN CASTRO SIERRA,
DIRECTOR TÉCNICO DE PROYECTOS
CICH-1174


APROBÓ:
ING. RENÉ ANDRÉS GIRÓN VARGAS,
SECRETARIO EJECUTIVO, SEAPI-UNAH
CICH-5741

CONTENIDO:
SECCIONES P-T CONSTRUCTIVAS,
MÓDULO ESTE Y OESTE

MODIFICACIÓN	FECHA


NOTAS

ESCALA: 1 : 125	PLANO: A5-08
FECHA: JUNIO 2025	

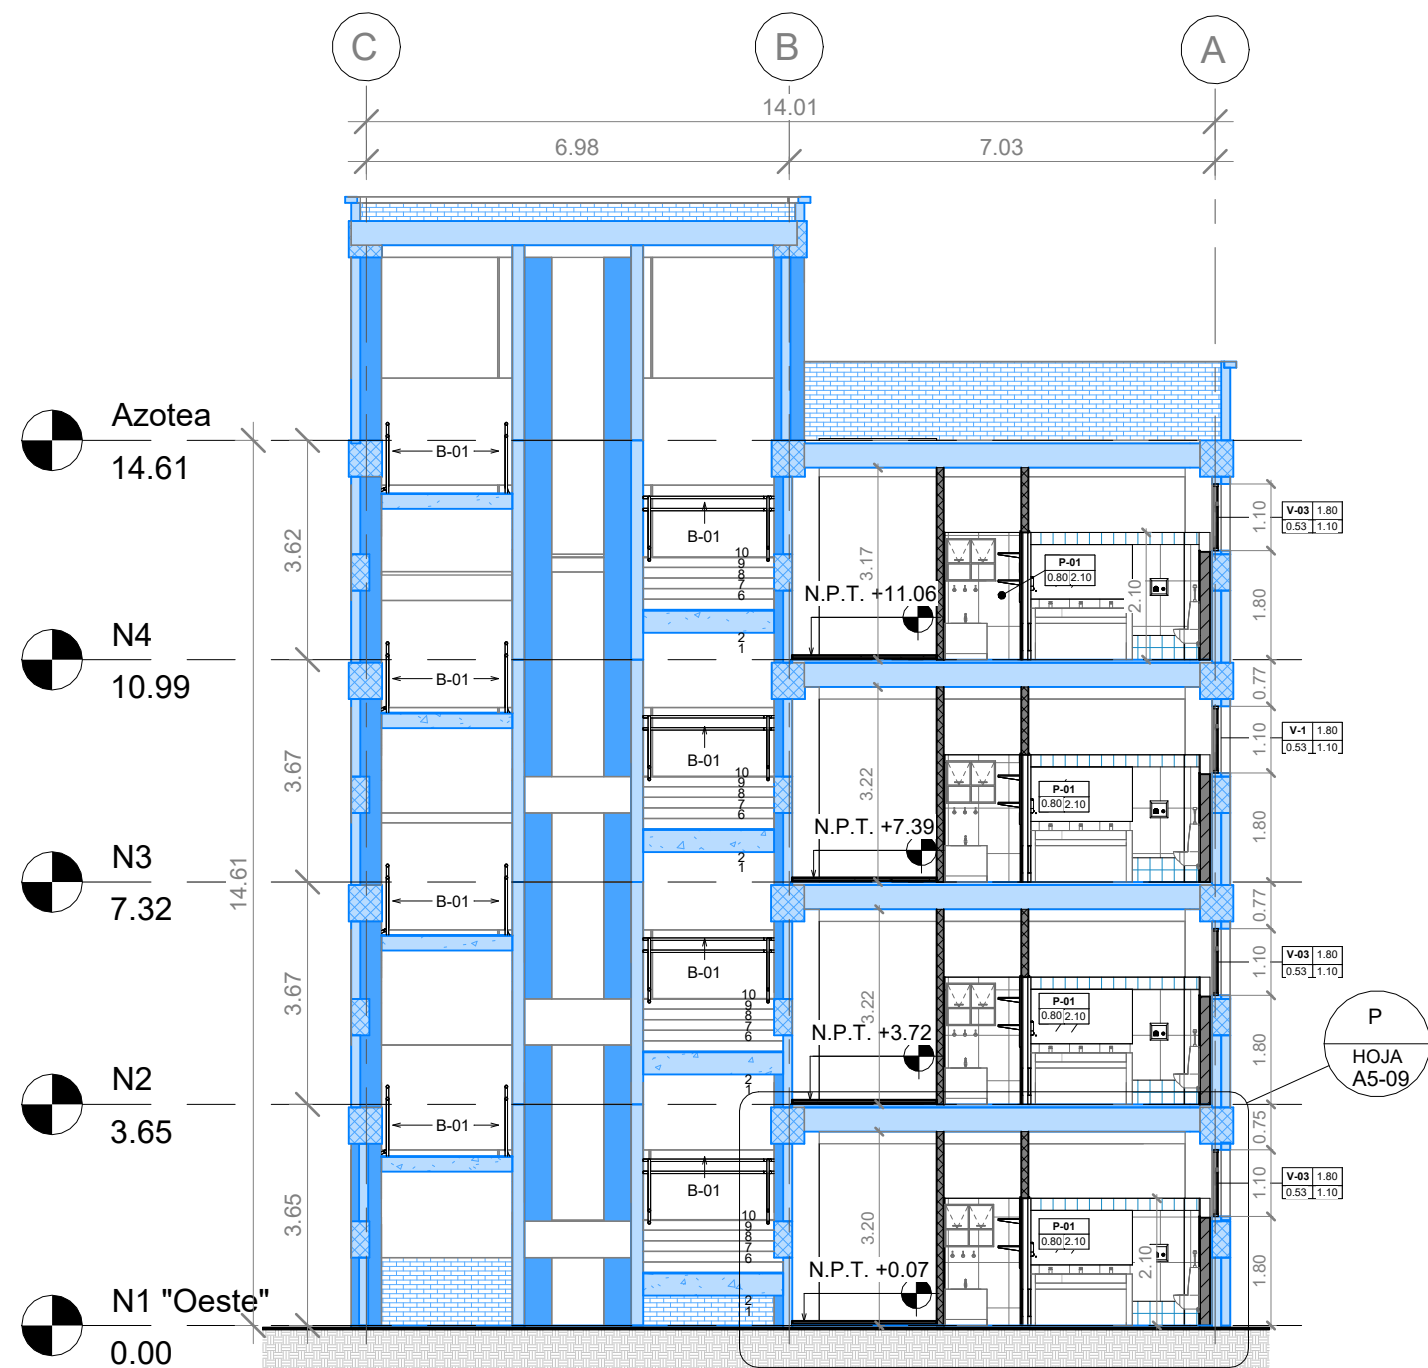

P SECCIÓN P, MÓDULO OESTE

escala: 1 : 125

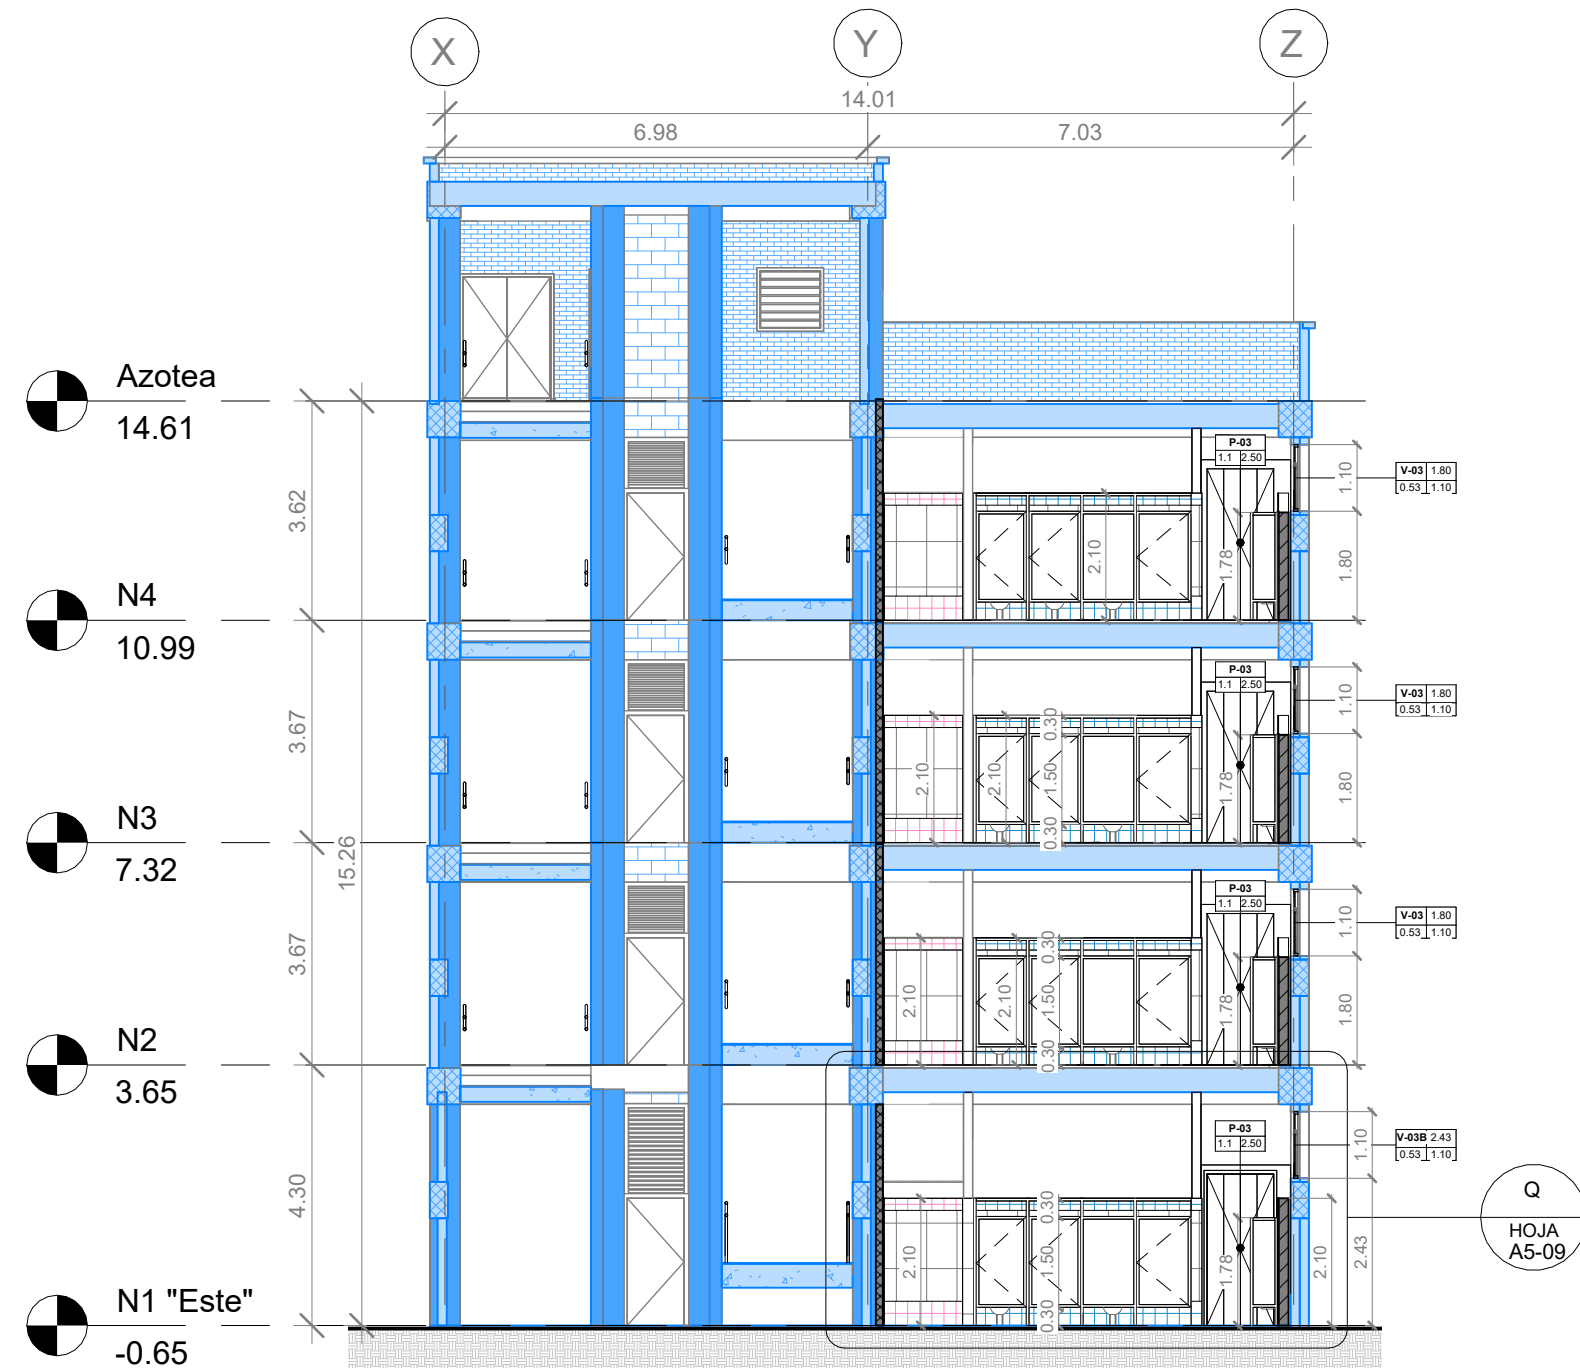

Q SECCIÓN Q, MÓDULO ESTE

escala: 1 : 125




R SECCIÓN R, MÓDULO OESTE

escala: 1 : 125




S SECCIÓN S, MÓDULO OESTE

escala: 1 : 125

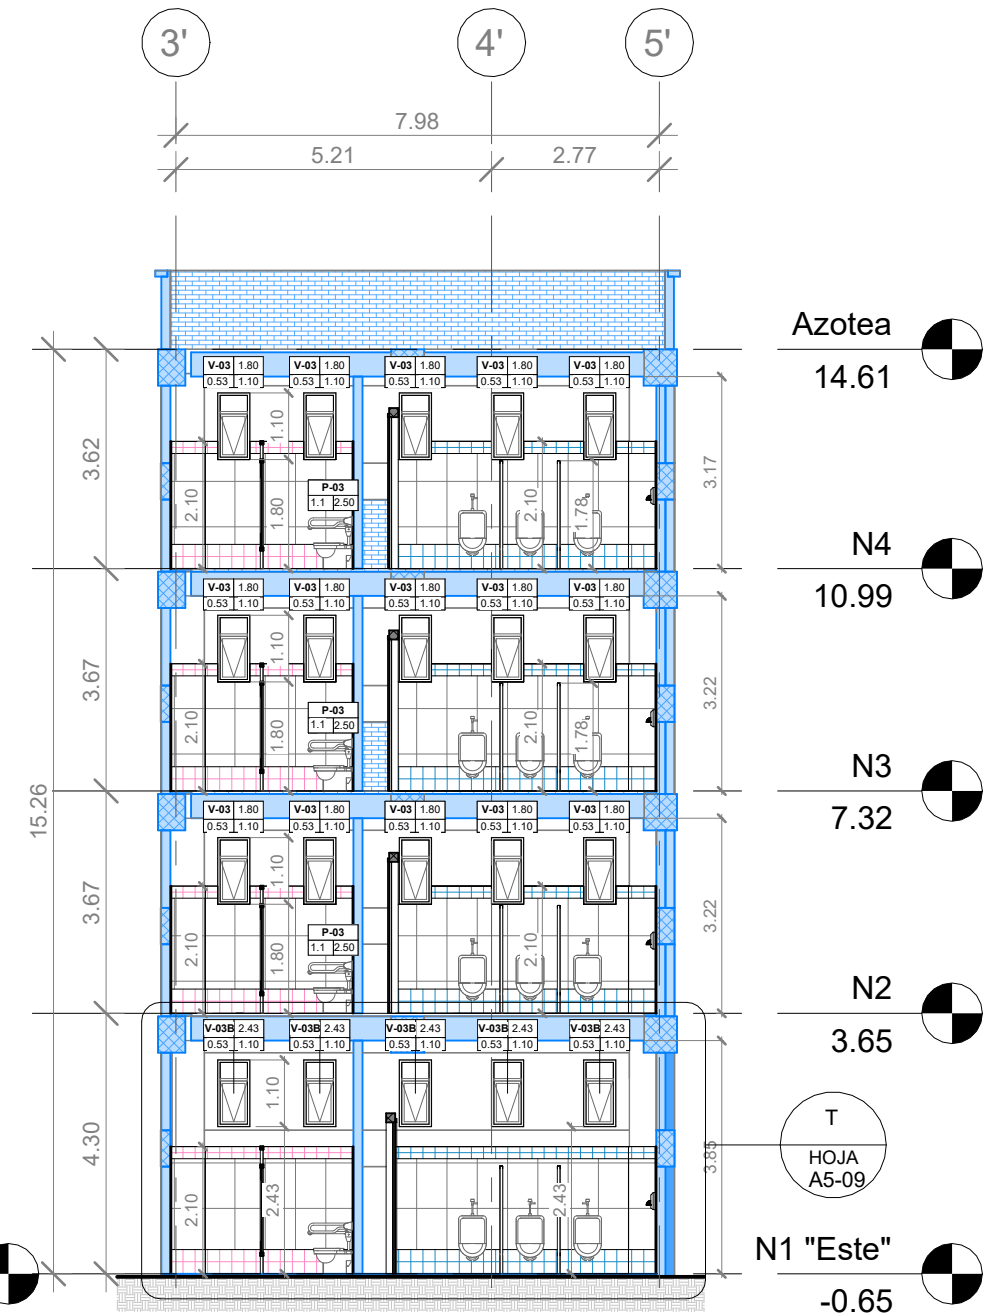


T SECCIÓN T, MÓDULO ESTE

escala: 1 : 125

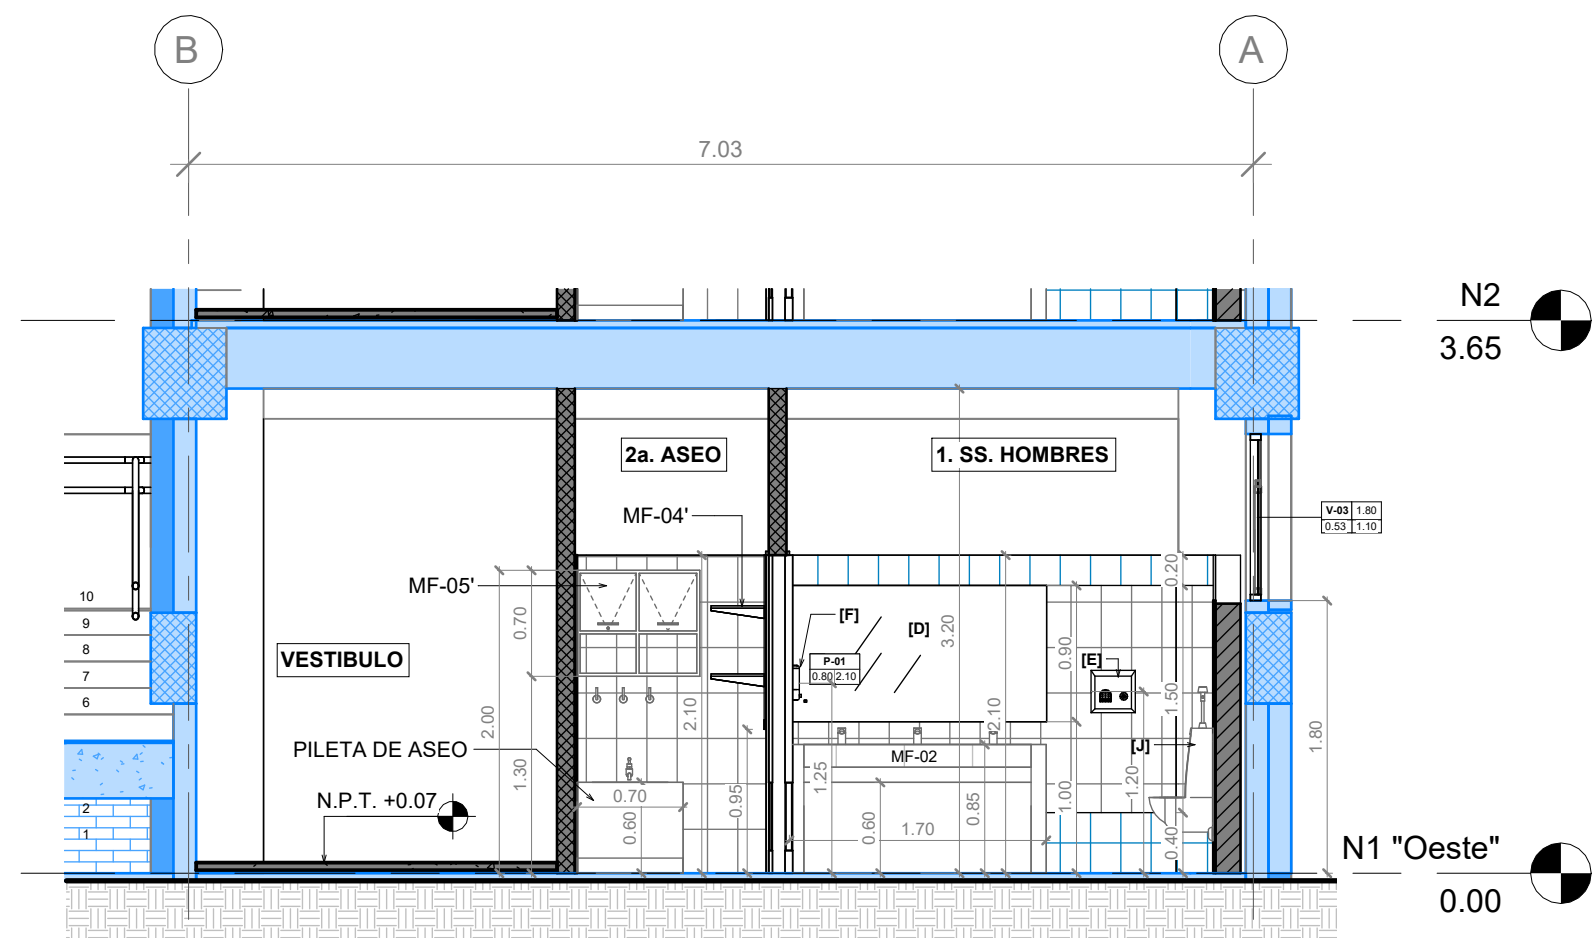


P SECCIÓN P - Llamada a Detalle, MÓDULO OESTE
escala: 1 : 50

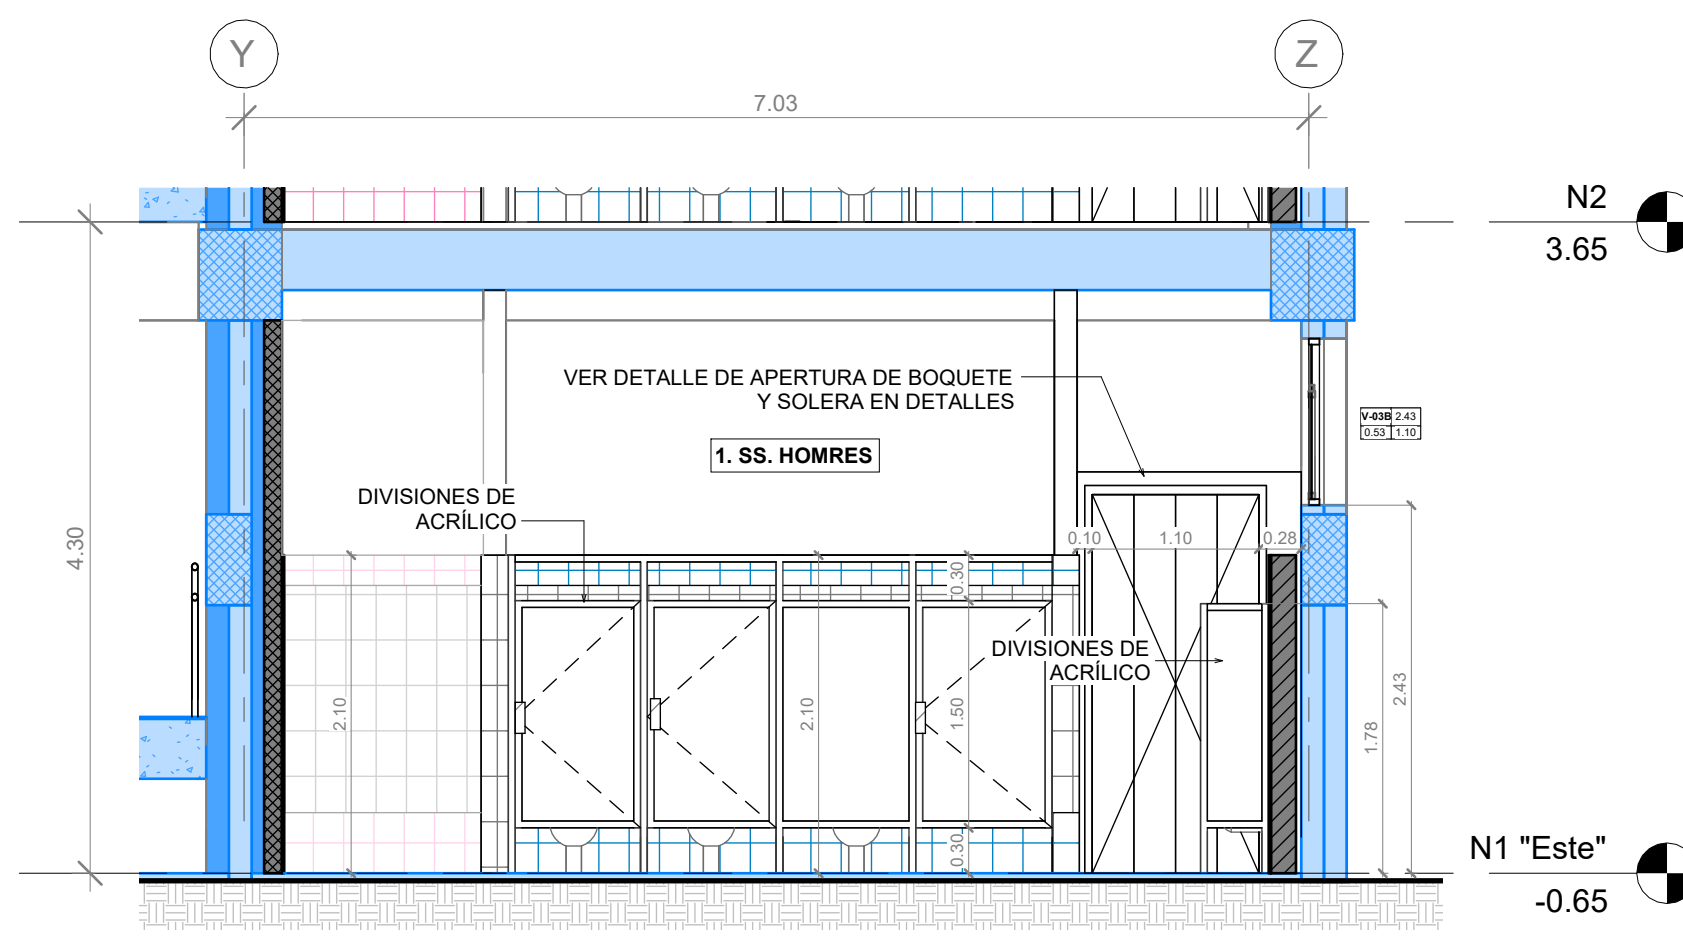


Q SECCIÓN Q - Llamada a Detalle, MÓDULO ESTE
escala: 1 : 50

SIMBOLOGÍA
[A] BARRA DE SUJECCIÓN RECTA
[B] BARRA DE SUJECCIÓN OSCILANTE
[D] ESPEJO 1.70 X 0.90
[E] SECADOR DE MANOS AUTOMÁTICO
[F] DISPENSADOR DE JABÓN LIQUIDO
[G] DISPENSADOR DE PAPEL HIGIÉNICO EN ROLLO
[H] INODORO TIPO FLUXÓMETRO
[I] INODORO TIPO FLUXÓMETRO
[J] URINARIO TIPO FLUXÓMETRO

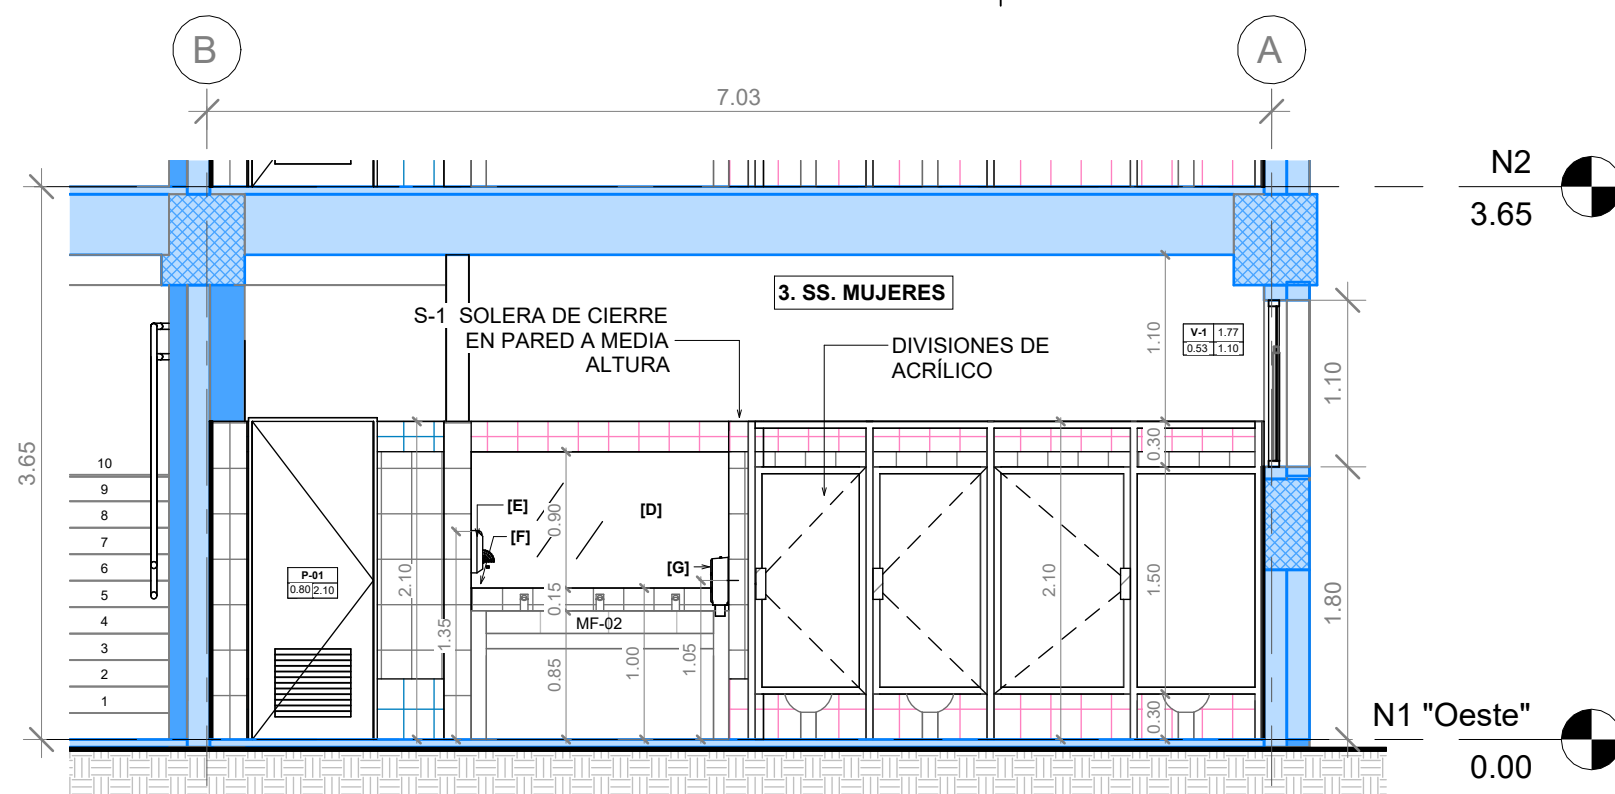


R SECCIÓN R - Llamada a Detalle, MÓDULO OESTE
escala: 1 : 50

SIMBOLOGÍA ESPACIOS
1. SERVICIOS SANITARIOS DE HOMBRES
2a. CUARTO DE ASEO
2b. CUARTO ELÉCTRICO
3. SERVICIOS SANITARIOS DE MUJERES
4. GABINETE DE INSTALACIONES HIDROSANITARIAS

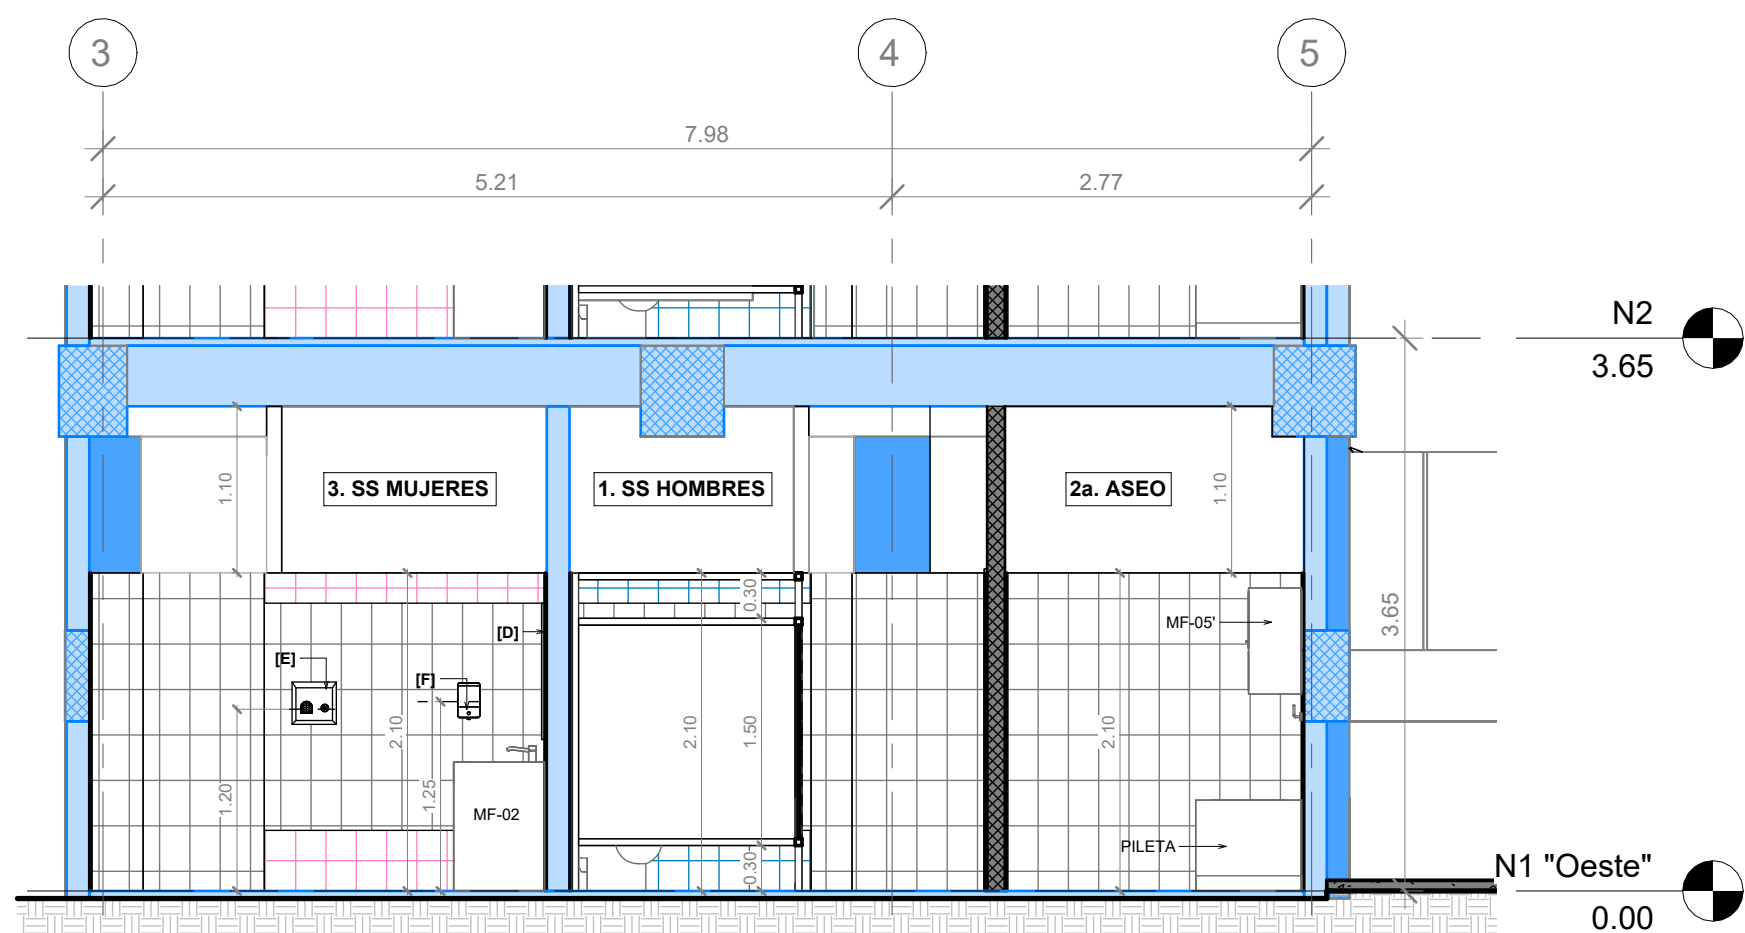

S SECCIÓN S - Llamada a Detalle, MÓDULO OESTE
escala: 1 : 50

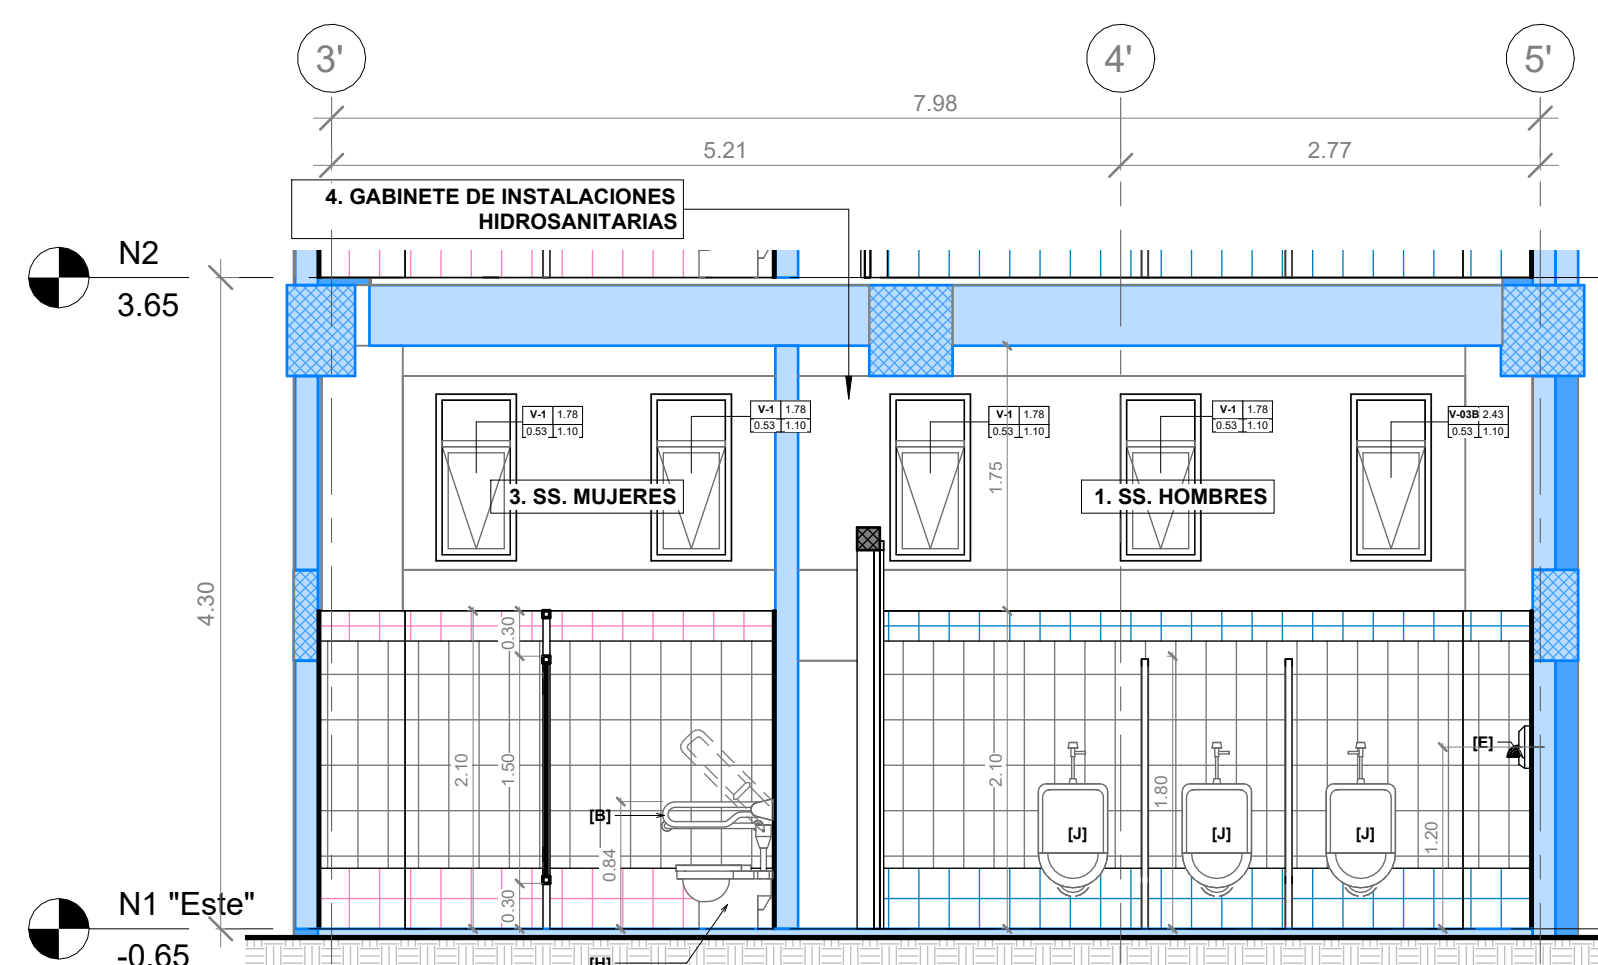

T SECCIÓN T - Llamada a Detalle, MÓDULO ESTE
escala: 1 : 50



PROPIETARIO:
UNIVERSIDAD NACIONAL
AUTÓNOMA DE HONDURAS
UNAH

Secretaría Ejecutiva de Administración
de Proyectos de Infraestructura
SEAPI

PROYECTO:
Mejoramiento y Adecuación de Servicios
Sanitarios de los Edificios No. 3 y No. 5, y
Renovación del Sistema Eléctrico de
Distribución y Transformación de Energía en
Media y Baja Tensión del Edificio No. 5

UBICACIÓN:
UNAH
VALLE DE SULA
SAN PEDRO SULA, CORTÉS

DISEÑO:
ARQ. ARGEN PERDOMO
CAH-1362

DIGITALIZACIÓN:
• ARQ. RICARDO TREJO
CAH-1894
• ARQ. ARGEN PERDOMO
CAH-1362

REVISÓ:
ARQ. GLENDA Xiomara LAGOS
COORDINADOR CONTROL DE CALIDAD
CAH-322

ING. IVÁN CASTRO SIERRA,
DIRECTOR TÉCNICO DE PROYECTOS
CICH-1174

APROBÓ:
ING. RENÉ ANDRÉS GIRÓN VARGAS,
SECRETARIO EJECUTIVO, SEAPI-UNAH
CICH-5741

CONTENIDO:
LLAMADO A DETALLE SECCIONES
P-T CONSTRUCTIVAS, MÓDULO ESTE
Y OESTE

MODIFICACIÓN	FECHA

NOTAS

ESCALA: Como se indica	PLANO: A5-09
FECHA: JUNIO 2025	



PROPIETARIO:
UNIVERSIDAD NACIONAL
AUTÓNOMA DE HONDURAS
UNAH

Secretaría Ejecutiva de Administración
de Proyectos de Infraestructura
SEAPI

PROYECTO:
Mejoramiento y Adecuación de Servicios
Sanitarios de los Edificios No. 3 y No. 5, y
Renovación del Sistema Eléctrico de
Distribución y Transformación de Energía en
Medio y Baja Tensión del Edificio No. 5

UBICACIÓN:
UNAH
VALLE DE SULA
SAN PEDRO SULA, CORTÉS

DISEÑO:
ARG. ARGENT PERDOMO
CAH-1362

DIGITALIZACIÓN:
• ARG. RICARDO TREJO
CAH-1894
• ARG. ARGENT PERDOMO
CAH-1362

REVISÓ:
ARG. GLENDA XIMARA LAGOS
COORDINADOR CONTROL DE CALIDAD
CAH-322

ING. IVÁN CASTRO SIERRA,
DIRECTOR TÉCNICO DE PROYECTOS
CICH-1174

APROBO:
ING. RENÉ ANDRÉS GIRÓN VARGAS,
SECRETARIO EJECUTIVO, SEAPI-UNAH
CICH-5741

CONTENIDO:
PLANTA DE ACABADOS TIPO,
MÓDULO OESTE


MODIFICACIÓN	FECHA

NOTAS

ESCALA:
Como se indica

FECHA:
JUNIO 2025

PLANO:
A5-10

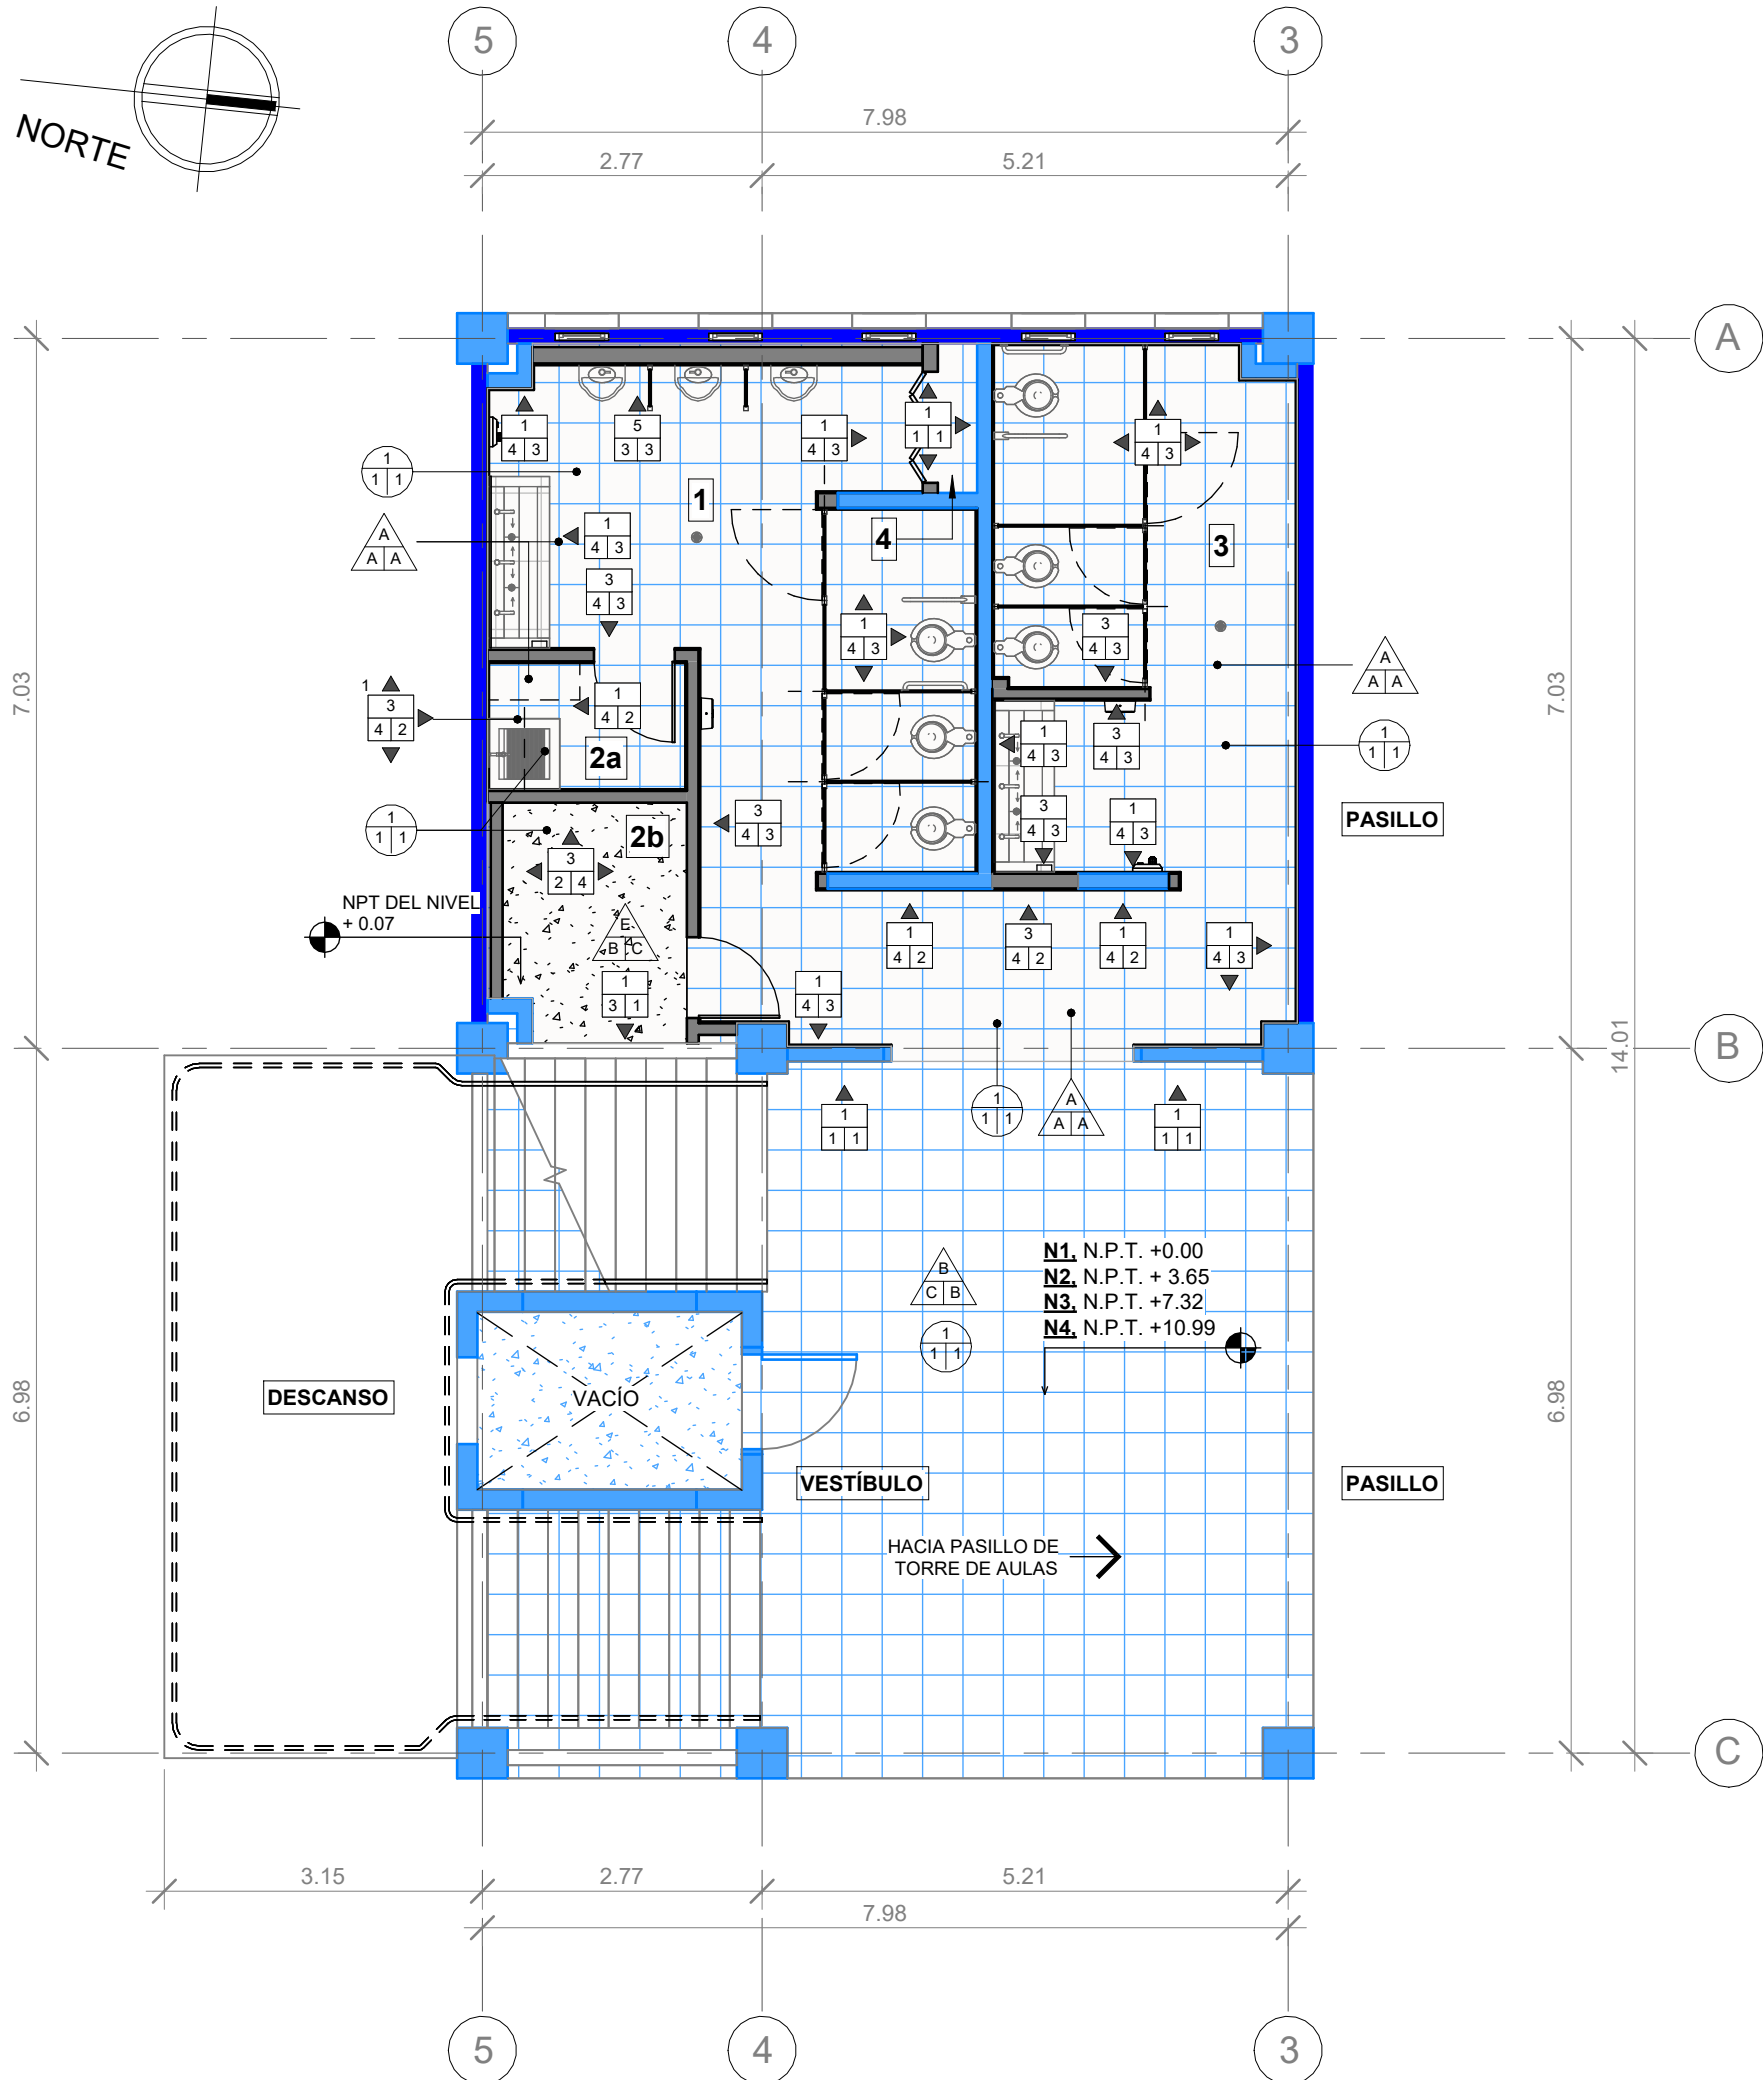

1 PLANTA DE ACABADOS TIPO, MÓDULO OESTE

escala: 1 : 75

SIMBOLOGÍA ESPACIOS

- SERVICIOS SANITARIOS DE HOMBRES
- CUARTO DE ASEO
- CUARTO ELÉCTRICO
- SERVICIOS SANITARIOS DE MUJERES
- GABINETE DE INSTALACIONES HIDROSANITARIAS

NOTAS:

- PREPARACIÓN DE SUPERFICIE PARA ACABADO FINAL EN PARED DE YESO RESISTENTE A LA HUMEDAD, PARA ACABADO BASE **5 Y 6**: SISTEMA DE PREPARACIÓN DE SUPERFICIE SIMILAR O SUPERIOR A DENSGLASS: TRATAMIENTO DE JUNTAS CON MALLA DE REFUERZO DE FIBRA DE VIDRIO Y CEMENTO FLEXIBLE BASECOAT + SELLADOR + CAPA DE BASECOAT CON MALLA DE FIBRA DE VIDRIO EN TODA LA SUPERFICIE.
- ENCHAPE A Y B DE CERÁMICA CONSIDERAR:
 - MORTERO PARA JUNTAS**: FRAGUA EPÓXICA COLOR BLANCO DE 3.00 MM DE SEPARACIÓN, SIMILAR O SUPERIOR A SPECTRALOCK PRO DE LATICRETE.
 - ADHESIVO**: ADHESIVO DE CAPA DELGADA A BASE DE CEMENTO, SIMILAR O SUPERIOR A 253 GOLD ADHESIVO MULTIUSO DE LATICRETE.
 - ESQUINAS**: ESQUINEROS DE ALUMINIO NATURAL EN CADA ESQUINA.
- ACABADOS FINALES**:
 - LOS ACABADOS DE ACCESORIOS Y MATERIALES DEBERÁN SER APROBADOS PREVIAMENTE A SU INSTALACIÓN/ APLICACIÓN POR LA SUPERVISIÓN DEL PROYECTO.
 - EL COLOR DE PINTURA SERÁ ESPECIFICADO POR LA SUPERVISIÓN Y LA SEAPI-UNAH.

ACABADO PARED

A = ACABADO BASE

- PARED EXISTENTE (PARED DE BLOQUE DE CONCRETO / LADRILLO RAFÓN).
- PARED A CONSTRUIR LADRILLO PLANCHADO REFORZADO DE 11X6.5X23 CM.
- PARED A CONSTRUIR, BLOQUE DE CONCRETO REFORZADO DE 4" CON MORTERO DE CEMENTO ARENA PROPORCIÓN 1:4.
- PARED A CONSTRUIR, BLOQUE DE CONCRETO REFORZADO DE 6" CON MORTERO DE CEMENTO ARENA PROPORCIÓN 1:4.
- PARED DE YESO DE 1/2" RESISTENTE A LA HUMEDAD SIMILAR O SUPERIOR A DENSGLASS, CON SISTEMA PARA POSTE DE ACERO GALVANIZADO CALIBRE 20 DE 6" + 2 REFUERZOS HORIZONTALES DE CANALETA DE 6" PARA SOPORTE DE URINARIOS.
- PARED DE YESO DE 1/2" RESISTENTE A LA HUMEDAD SIMILAR O SUPERIOR A DENSGLASS, CON SISTEMA PARA POSTE DE ACERO GALVANIZADO CALIBRE 26 DE 3 1/8".
- MURO CORTINA INTERIOR, CARPINTERÍA EN ALUMINIO PESADO ACABADO NATURAL + VIDRIO CLARO 6 MM.

B = ACABADO MEDIO

- RESANE DE PARED Y ELEMENTOS ESTRUCTURALES CON MASILLA PARA PINTURA.
- REPELLO 1:4 Y PULIDO PREMEZCLADO.
- SISTEMA DE PREPARACIÓN DE SUPERFICIE, ACABADO BASE **5 Y 6**. (VER NOTA 1).
- REPELLO 1:4 Y CODALEADO DE PARED HASTA H= 2.10 + REPELLO 1:4 Y PULIDO PREMEZCLADO DESDE H=2.10 HASTA ESTRUCTURA DE ENTREPISO.
- DOS MANOS DE REPELENTE DE AGUA A BASE DE AGUA, SIMILAR O SUPERIOR O SUPERIOR A AQUALOCK DE SERWIN WILLIAMS.
- LIMPIEZA DE SUPERFICIE Y APLICACIÓN DE UNA MANO DE REMOVEDOR E INHIBIDOR DE HONGOS, ALGAS Y MOHO, SIMILAR O SUPERIOR A REMOVEDOR BUILDERS SOLUTION DE SHERWIN WILLIAMS, HASTA H=1.00

C = ACABADO FINAL

- UNA MANO DE SELLADOR SIMILAR O SUPERIOR A BUILDERS BASE SELLADOR MULTIFUNCIONAL 6000 DE SHERWIN WILLIAMS Y DOS MANOS DE PINTURA SATINADA, SIMILAR O SUPERIOR A EXCELLO LAVABLE BASES A90 DE SHERWIN WILLIAMS.
- CERÁMICA HASTA H=2.10 EN OTROS AMBIENTES (**DETALLE ENCHAPE A, HOJA A-05**): CERÁMICA COLOR BLANCO RECTIFICADA DE 0.20 x 0.315 M, ACABADO COMPLETAMENTE LISO.
- CERÁMICA HASTA H=2.10 EN SERVICIOS SANITARIOS DE MUJERES / HOMBRES (**DETALLE ENCHAPE B y C, HOJA A-05**): CERÁMICA COLOR CREMA/AZUL DE 0.20X0.20 Y CERÁMICA COLOR BLANCO RECTIFICADA DE 0.20 x 0.315 M, ACABADO COMPLETAMENTE LISO + ACABADO FINAL 1, DESDE H=2.10 HASTA ESTRUCTURA DE ENTREPISO.
- RESANE DE GRIETAS CON MASILLA PARA GRIETAS, SIMILAR O SUPERIOR A BUILDERS SOLUTION DE SHERWIN WILLIAMS + ACABADO FINAL 1.

ACABADO PISO

A = ACABADO BASE

- DEMOLICIÓN DE PISO DE GRANITO EXISTENTE EN EL PRIMER NIVEL POSTERIOR A LA DEMOLICIÓN DE PISO SE CONFORMARÁ Y CONSTRUIRÁ FIRME DE CONCRETO ARMADO, SEGÚN ACABADO BASE.
- PISO DE GRANITO EXISTENTE
- PISO DE CONCRETO EXISTENTE, ACABADO PÚLIDO.
- CONFORMACIÓN CON MATERIAL SELECTO.
- FIRME DE CONCRETO: CONCRETO ARMADO, e= 7.00 CM, f_c= 210 kg/cm² CON MALLA ELECTROSOLDADA 6X6", f_y= 4200 kg/cm².

B = ACABADO MEDIO

- PISO DE GRANITO CON FRAGUA DE MARMOLINA Y CEMENTO BLANCO PROPORCIÓN 1:1, LIGA DE 3.00 MM. SIMILAR O SUPERIOR A GRANITO MICRO BLANCO, FORMATO 40X40 CM.
- ACABADO PÚLIDO INTEGRADO.
- PREPARACIÓN DE SUPERFICIE PARA ACABADO FINAL.
- ACABADO ESCOBILLADO INTEGRADO DURANTE LA FUNDICIÓN.
- PISO DE GRANITO CON FRAGUA SIMILAR O SUPERIOR A ARDEX-FLEX-FL COLOR GRIS OSCURO, LIGA DE 2 MM, SIMILAR O SUPERIOR A TERRAZO GRIS PERLA FORMATO DE 0.30 X 0.30 M.

C = ACABADO FINAL

- ESMERILADO Y PULIDO ANTIDESLIZANTE + LIMPIEZA DE PISO DE GRANITO NUEVO.
- ESMERILADO Y PULIDO ANTIDESLIZANTE + LIMPIEZA DE PISO DE GRANITO EXISTENTE.
- DOS MANOS DE SELLADOR ACRILICO PARA PISO DE CONCRETO SIMILAR O SUPERIOR A SELLADOR CRYSTAL CLEAR DE SUPERSTONE + LIMPIEZA DE PISO.
- DOS MANOS DE ESMALTE SINTÉTICO PARA PISOS, SIMILAR O SUPERIOR A LINEA A33, ACABADO EN COLOR GRIS DE SHERWIN WILLIAMS.

ACABADO CIELO

A = ACABADO BASE



- RESANE DE ESTRUCTURA EXISTENTE DE ENTREPISO PRODUCTO DE DESMONAJES, DEMOLICIONES Y/O APERTURA O CIERRE DE PASADAS DE TUBERÍAS. ACABADO EXISTENTE: CONCRETO CONFITEADO SIN PINTURA.
- RESANE DE ESTRUCTURA METÁLICA EXISTENTE DE ENTREPISO.
- SISTEMA DE SUSPENSIÓN SIMILAR O SUPERIOR A ARMSTRONG DE 15/16", COLOR BLANCO.

B = ACABADO MEDIO

- LIMPIEZA DE SUPERFICIE Y APLICACIÓN DE UNA MANO DE REMOVEDOR E INHIBIDOR DE HONGOS, ALGAS Y MOHO, SIMILAR O SUPERIOR A REMOVEDOR BUILDERS SOLUTION DE SHERWIN WILLIAMS + RESANE DE GRIETAS EN LOSA DE ENTREPISO CON MASILLA PARA GRIETAS, SIMILAR O SUPERIOR A BUILDERS SOLUTION DE SHERWIN WILLIAMS.
- PREPARACIÓN DE SUPERFICIE PARA RECIBIR ACABADO FINAL.

C = ACABADO FINAL

- APLICACIÓN DE UNA MANO DE SELLADOR, SIMILAR O SUPERIOR A ACONDICIONADOR DE SUPERFICIES BUILDERS SOLUTION DE SHERWIN WILLIAMS + DOS MANOS DE PINTURA PARA CIELOS, SIMILAR O SUPERIOR A CIELO INTERIOR EXCELLO DE SHERWIN WILLIAMS.
- SISTEMA DE PINTURA PARA METAL, APLICADO CON BOQUILLA #1.3 ó #1.4: SIMILAR O SUPERIOR A ANTICORROSIVO Y ANCLAJE G.B.P + BASE DE COLOR OPEX L3 (RAL 7040) + BRILLO OPEX DE SHERWIN WILLIAMS.
- PLAFÓN DE 2' x 2' x 3/4", SIMILAR O SUPERIOR A DESIGNER SQUARE LAY-IN DE ARMSTRONG, COLOR BLANCO.

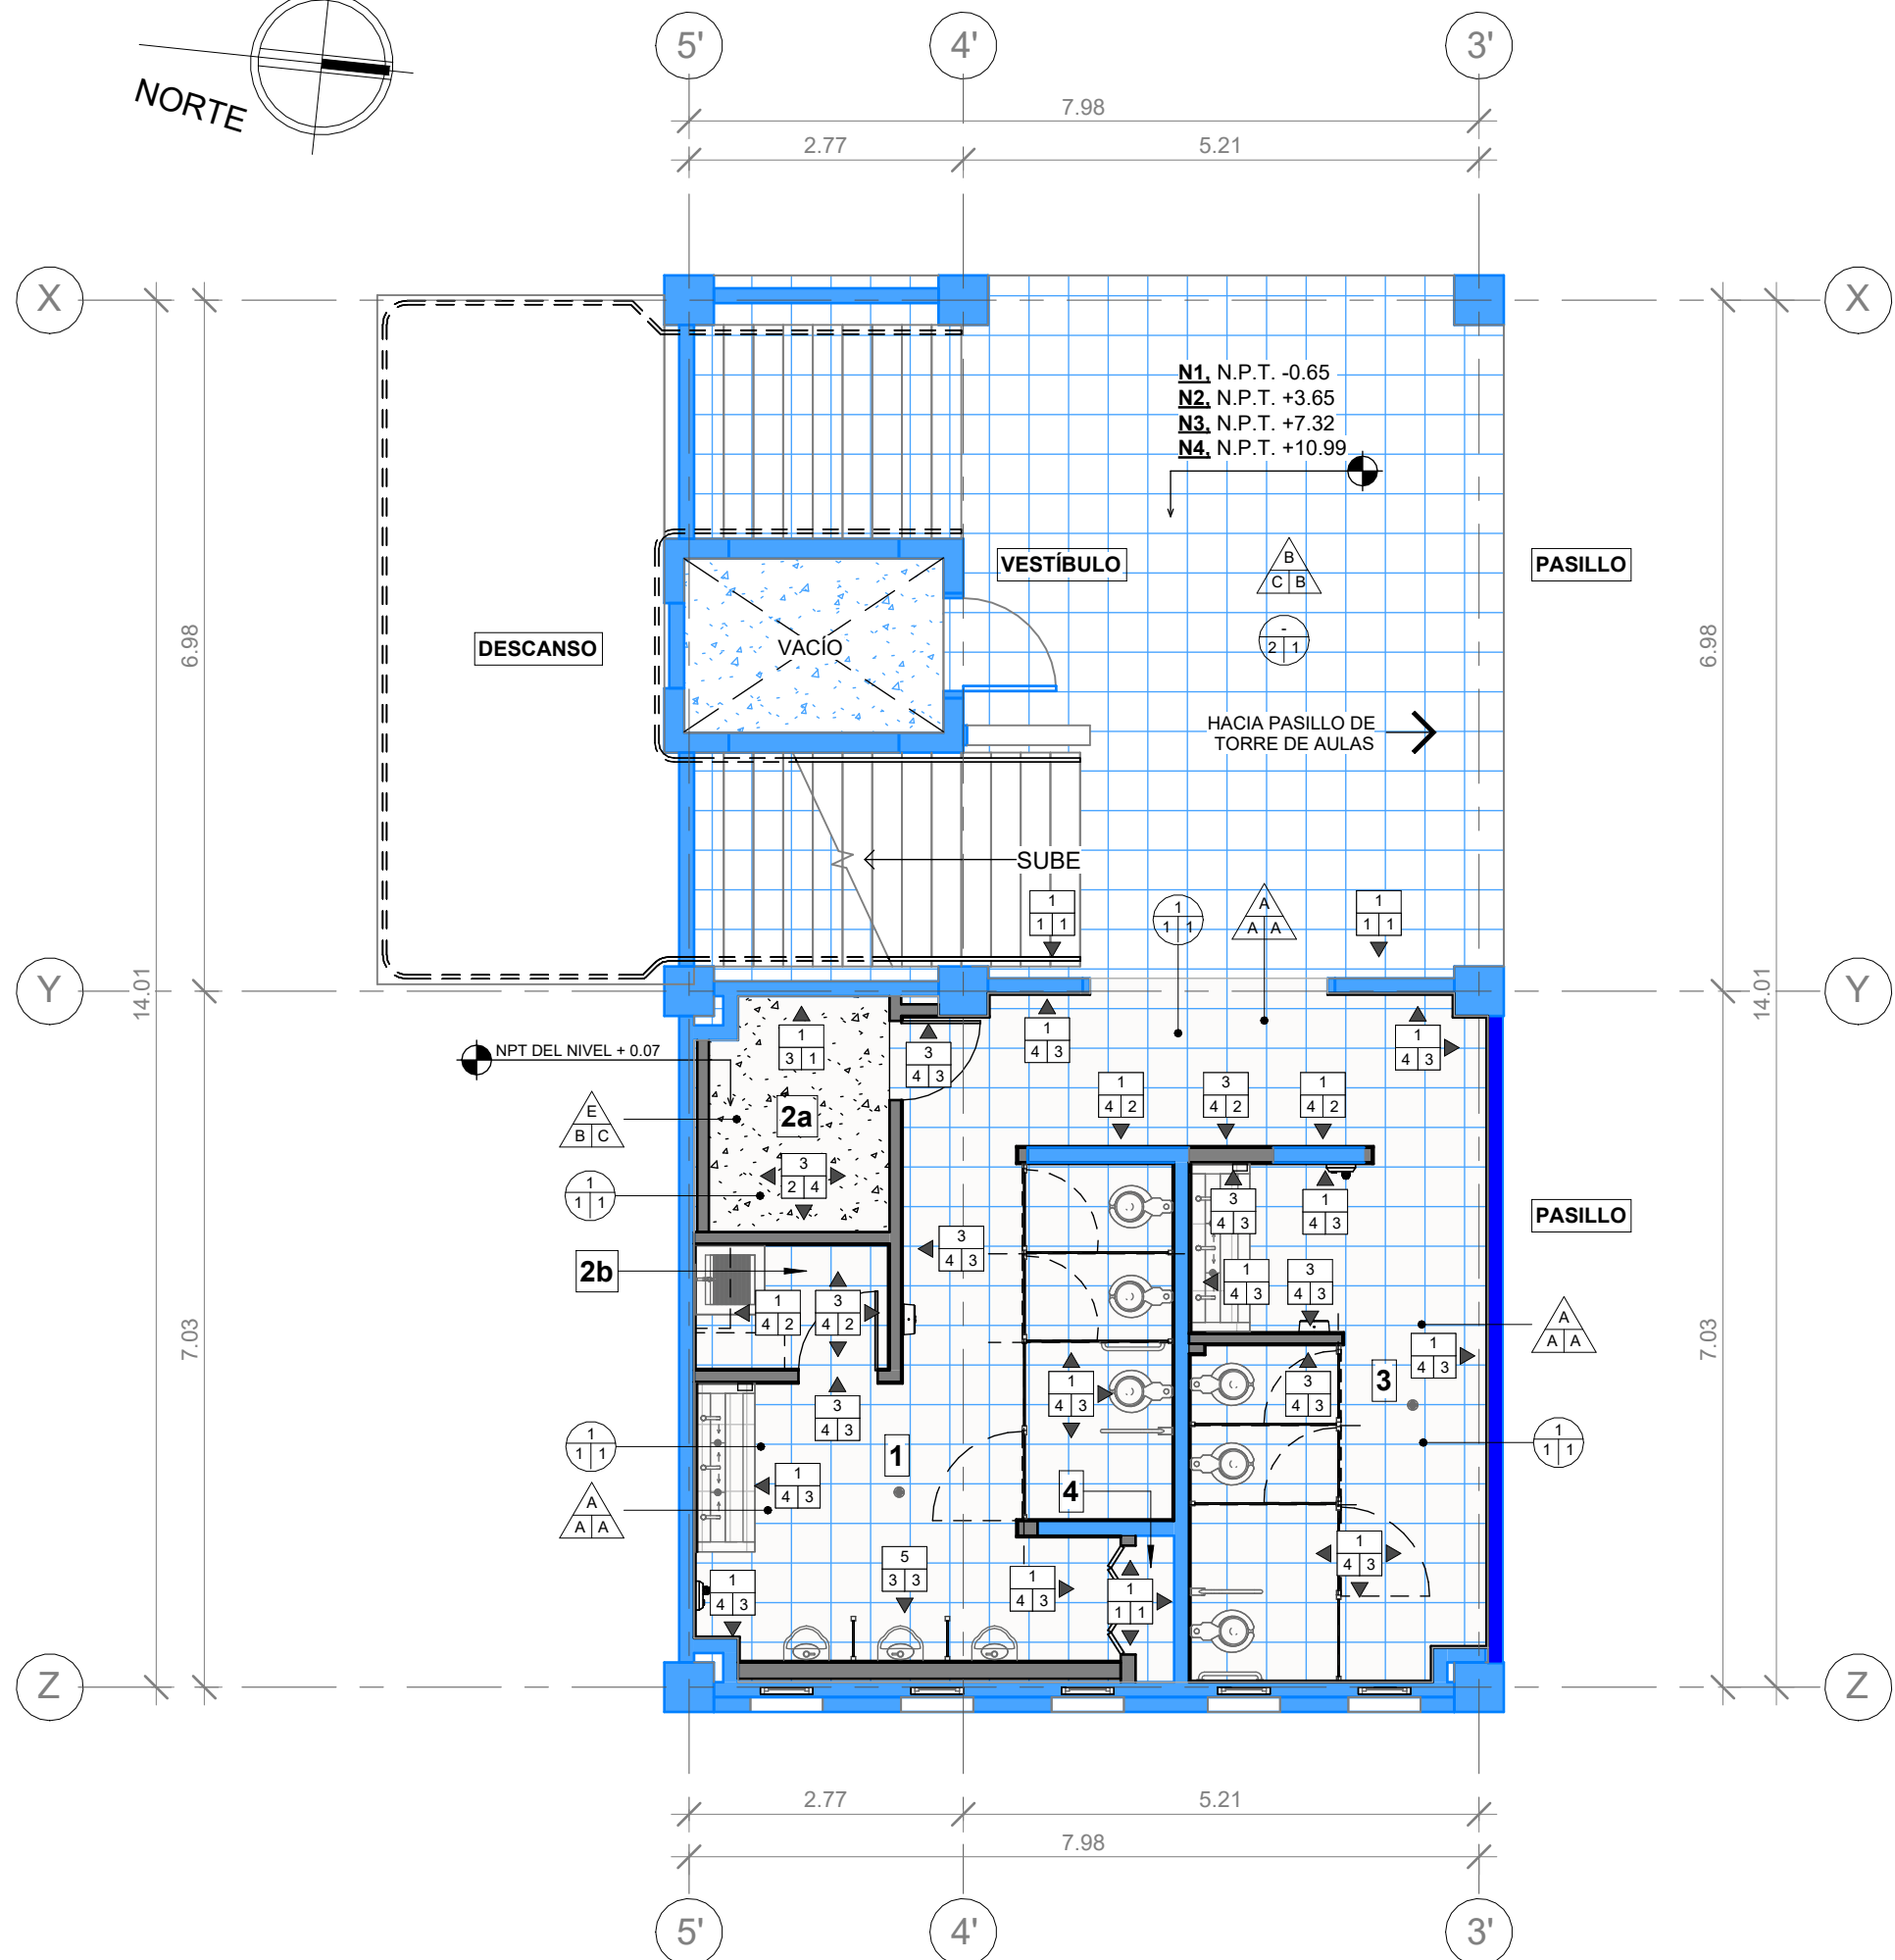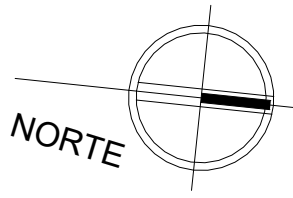

2 PLANTA DE ACABADOS TIPO, MÓDULO ESTE

escala: 1 : 75

SIMBOLOGÍA ESPACIOS

- SERVICIOS SANITARIOS DE HOMBRES
- CUARTO DE ASEO
- CUARTO ELÉCTRICO
- SERVICIOS SANITARIOS DE MUJERES
- GABINETE DE INSTALACIONES HIDROSANITARIAS

NOTAS:

- PREPARACIÓN DE SUPERFICIE PARA ACABADO FINAL EN PARED DE YESO RESISTENTE A LA HUMEDAD, PARA ACABADO BASE 5 Y 6:
SISTEMA DE PREPARACIÓN DE SUPERFICIE SIMILAR O SUPERIOR A DENSGLASS: TRATAMIENTO DE JUNTAS CON MALLA DE REFUERZO DE FIBRA DE VIDRIO Y CEMENTO FLEXIBLE BASECOAT + SELLADOR + CAPA DE BASECOAT CON MALLA DE FIBRA DE VIDRIO EN TODA LA SUPERFICIE.
- ENCHAPE A Y B DE CERÁMICA CONSIDERAR:
• **MORTERO PARA JUNTAS:** FRAGUA EPÓXICA COLOR BLANCO DE 3.00 MM DE SEPARACIÓN, SIMILAR O SUPERIOR A SPECTRALOCK PRO DE LATICRETE.
• **ADHESIVO:** ADHESIVO DE CAPA DELGADA A BASE DE CEMENTO, SIMILAR O SUPERIOR A 253 GOLD ADHESIVO MULTIUSO DE LATICRETE.
• **ESQUINAS:** ESQUINEROS DE ALUMINIO NATURAL EN CADA ESQUINA.
- ACABADOS FINALES:**
• LOS ACABADOS DE ACCESORIOS Y MATERIALES DEBERÁN SER APROBADOS PREVIAMENTE A SU INSTALACIÓN/ APLICACIÓN POR LA SUPERVISIÓN DEL PROYECTO.
• EL COLOR DE PINTURA SERÁ ESPECIFICADO POR LA SUPERVISIÓN Y LA SEAPI-UNAH.

ACABADO PARED	
A = ACABADO BASE	
- PARED EXISTENTE (PARED DE BLOQUE DE CONCRETO / LADRILLO RAFÓN). - PARED A CONSTRUIR LADRILLO PLANCHADO REFORZADO DE 11X6.5X23 CM. - PARED A CONSTRUIR BLOQUE DE CONCRETO REFORZADO DE 4" CON MORTERO DE CEMENTO ARENA PROPORCIÓN 1:4. - PARED A CONSTRUIR BLOQUE DE CONCRETO REFORZADO DE 6" CON MORTERO DE CEMENTO ARENA PROPORCIÓN 1:4. - PARED DE YESO DE 1/2" RESISTENTE A LA HUMEDAD SIMILAR O SUPERIOR A DENSGLASS, CON SISTEMA PARA POSTE DE ACERO GALVANIZADO CALIBRE 20 DE 6" + 2 REFUERZOS HORIZONTALES DE CANALETA DE 6" PARA SOPORTE DE URINARIOS. - PARED DE YESO DE 1/2" RESISTENTE A LA HUMEDAD SIMILAR O SUPERIOR A DENSGLASS, CON SISTEMA PARA POSTE DE ACERO GALVANIZADO CALIBRE 26 DE 3 1/4". - MURO CORTINA INTERIOR, CARPINTERÍA EN ALUMINIO PESADO ACABADO NATURAL + VIDRIO CLARO 6 MM.	
B = ACABADO MEDIO	
- RESANE DE PARED Y ELEMENTOS ESTRUCTURALES CON MASILLA PARA PINTURA. - REPELLO 1:4 Y PULIDO PREMEZCLADO. - SISTEMA DE PREPARACIÓN DE SUPERFICIE, ACABADO BASE 5 Y 6. (VER NOTA 1). - REPELLO 1:4 Y CODALEADO DE PARED HASTA H= 2.10 + REPELLO 1:4 Y PULIDO PREMEZCLADO DESDE H=2.10 HASTA ESTRUCTURA DE ENTREPISO. - DOS MANOS DE REPELENTE DE AGUA A BASE DE AGUA, SIMILAR O SUPERIOR O SUPERIOR A AQUALOCK DE SERWIN WILLIAMS. - LIMPIEZA DE SUPERFICIE Y APLICACIÓN DE UNA MANO DE REMOVEDOR E INHIBIDOR DE HONGOS, ALGAS Y MOHO, SIMILAR O SUPERIOR A REMOVEDOR BUILDERS SOLUTION DE SHERWIN WILLIAMS, HASTA H=1.00	
C = ACABADO FINAL	
- UNA MANO DE SELLADOR SIMILAR O SUPERIOR A BUILDERS BASE SELLADOR MULTIFUNCIONAL 6000 DE SHERWIN WILLIAMS Y DOS MANOS DE PINTURA SATINADA, SIMILAR O SUPERIOR A EXCELLO LAVABLE BASES A90 DE SHERWIN WILLIAMS. - CERÁMICA HASTA H=2.10 EN OTROS AMBIENTES (DETALLE ENCHAPE A, HOJA A-05): CERÁMICA COLOR BLANCO RECTIFICADA DE 0.20 x 0.315 M. ACABADO COMPLETAMENTE LISO. - CERÁMICA HASTA H=2.10 EN SERVICIOS SANITARIOS DE MUJERES / HOMBRES (DETALLE ENCHAPE B y C, HOJA A-05): CERÁMICA COLOR CREMA/AZUL DE 0.20X0.20 Y CERÁMICA COLOR BLANCO RECTIFICADA DE 0.20 x 0.315 M. ACABADO COMPLETAMENTE LISO + ACABADO FINAL 1, DESDE H=2.10 HASTA ESTRUCTURA DE ENTREPISO. - RESANE DE GRIETAS CON MASILLA PARA GRIETAS, SIMILAR O SUPERIOR A BUILDERS SOLUTION DE SHERWIN WILLIAMS + ACABADO FINAL 1.	
ACABADO PISO	
A = ACABADO BASE	
- DEMOLICIÓN DE PISO DE GRANITO EXISTENTE. EN EL PRIMER NIVEL POSTERIOR A LA DEMOLICIÓN DE PISO SE CONFORMARÁ Y CONSTRUIRÁ FIRME DE CONCRETO ARMADO, SEGÚN ACABADO BASE. - PISO DE GRANITO EXISTENTE. - PISO DE CONCRETO EXISTENTE, ACABADO PULIDO. - CONFORMACIÓN CON MATERIAL SELECTO. - FIRME DE CONCRETO: CONCRETO ARMADO, e= 7.00 CM, f'c= 210 kg/cm² CON MALLA ELECTROSOLDADA 6X6", fy= 4200 kg/cm².	
B = ACABADO MEDIO	
- PISO DE GRANITO CON FRAGUA DE MARMOLINA Y CEMENTO BLANCO PROPORCIÓN 1:1, LIGA DE 3.00 MM. SIMILAR O SUPERIOR A GRANITO MICRO BLANCO, FORMATO 40X40 CM. - ACABADO PULIDO INTEGRADO. - PREPARACIÓN DE SUPERFICIE PARA ACABADO FINAL. - ACABADO ESCOBILLADO INTEGRADO DURANTE LA FUNDICIÓN. - PISO DE GRANITO CON FRAGUA SIMILAR O SUPERIOR A ARDEX-FLEX-FL COLOR GRIS OSCURO, LIGA DE 2 MM, SIMILAR O SUPERIOR A TERRAZO GRIS PERLA FORMATO DE 0.30 X 0.30 M.	
C = ACABADO FINAL	
- ESMERILADO Y PULIDO ANTIDESLIZANTE + LIMPIEZA DE PISO DE GRANITO NUEVO. - ESMERILADO Y PULIDO ANTIDESLIZANTE + LIMPIEZA DE PISO DE GRANITO EXISTENTE. - DOS MANOS DE SELLADOR ACRÍLICO PARA PISO DE CONCRETO SIMILAR O SUPERIOR A SELLADOR CRYSTAL CLEAR DE SUPERSTONE + LIMPIEZA DE PISO. - DOS MANOS DE ESMALTE SINTÉTICO PARA PISOS, SIMILAR O SUPERIOR A LINEA A33, ACABADO EN COLOR GRIS DE SHERWIN WILLIAMS.	
ACABADO CIELO	
A = ACABADO BASE	
- RESANE DE ESTRUCTURA EXISTENTE DE ENTREPISO PRODUCTO DE DESMONAJES, DEMOLICIONES Y/O APERTURA O CIERRE DE PASADAS DE TUBERÍAS. ACABADO EXISTENTE: CONCRETO CONFITEADO SIN PINTURA. - RESANE DE ESTRUCTURA METÁLICA EXISTENTE DE ENTREPISO. - SISTEMA DE SUSPENSIÓN SIMILAR O SUPERIOR A ARMSTRONG DE 15/16", COLOR BLANCO.	
B = ACABADO MEDIO	
- LIMPIEZA DE SUPERFICIE Y APLICACIÓN DE UNA MANO DE REMOVEDOR E INHIBIDOR DE HONGOS, ALGAS Y MOHO, SIMILAR O SUPERIOR A REMOVEDOR BUILDERS SOLUTION DE SHERWIN WILLIAMS + RESANE DE GRIETAS EN LOSA DE ENTREPISO CON MASILLA PARA GRIETAS, SIMILAR O SUPERIOR A BUILDERS SOLUTION DE SHERWIN WILLIAMS. - PREPARACIÓN DE SUPERFICIE PARA RECIBIR ACABADO FINAL.	
C = ACABADO FINAL	
- APLICACIÓN DE UNA MANO DE SELLADOR, SIMILAR O SUPERIOR A ACONDICIONADOR DE SUPERFICIES BUILDERS SOLUTION DE SHERWIN WILLIAMS + DOS MANOS DE PINTURA PARA CIELOS, SIMILAR O SUPERIOR A CIELO INTERIOR EXCELLO DE SHERWIN WILLIAMS. - SISTEMA DE PINTURA PARA METAL, APLICADO CON BOQUILLA #1.3 ó #1.4: SIMILAR O SUPERIOR A ANTICORROSIVO Y ANCLAJE G.B.P + BASE DE COLOR OPEX L3 (RAL 7040) + BRILLO OPEX DE SHERWIN WILLIAMS. - PLAFÓN DE 2' x 2' x 1/4", SIMILAR O SUPERIOR A DESIGNER SQUARE LAY-IN DE ARMSTRONG, COLOR BLANCO.	



PROPIETARIO:

UNIVERSIDAD NACIONAL AUTÓNOMA DE HONDURAS
UNAH

Secretaría Ejecutiva de Administración
de Proyectos de Infraestructura
SEAPI

PROYECTO:

Mejoramiento y Adecuación de Servicios Sanitarios de los Edificios No. 3 y No. 5, y Renovación del Sistema Eléctrico de Distribución y Transformación de Energía en Media y Baja Tensión del Edificio No. 5

UBICACIÓN:

UNAH
VALLE DE SULA
SAN PEDRO SULA, CORTÉS

DISEÑO:

ARG. ARGEN PERDOMO
CAH-1362

DIGITALIZACIÓN:

• ARG. RICARDO TREJO
CAH-1894
• ARG. ARGEN PERDOMO
CAH-1362

REVISÓ:

ARG. GLENDA XIOMARA LAGOS
COORDINADOR CONTROL DE CALIDAD
CAH-322

ING. IVÁN CASTRO SIERRA,
DIRECTOR TÉCNICO DE PROYECTOS
CICH-1174

APROBO:

ING. RENÉ ANDRÉS GIRON VARGAS,
SECRETARIO EJECUTIVO, SEAPI-UNAH
CICH-5741

CONTENIDO:

PLANTA DE ACABADOS TIPO,
MÓDULO ESTE

MODIFICACIÓN

FECHA

NOTAS

ESCALA:

Como se indica

FECHA:


JUNIO 2025

PLANO:

A5-11

MÓDULO ESTE
EDIFICIO No. 5

0 5
ESCALA 1:75



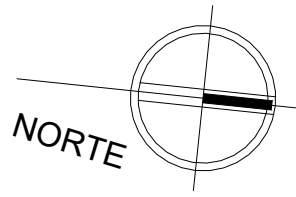


RESANE DE ESTRUCTURA EXISTENTE DE ENTREPISO (LOSA DE VIGUETA Y BOVEDILLA) ACABADO EXISTENTE: CONCRETO CONFITEADO SIN PINTURA

RESANE DE GRIETAS EN LOSA DE ENTREPISO CON MASILLA PARA GRIETAS, SIMILAR O SUPERIOR A BUILDERS SOLUTION DE SHERWIN WILLIAMS

LIMPIEZA DE SUPERFICIE Y APLICACIÓN DE UNA MANO DE REMOVEDOR E INHIBIDOR DE HONGOS, ALGAS Y MOHO, SIMILAR O SUPERIOR A REMOVEDOR BUILDERS SOLUTION DE SHERWIN WILLIAMS

APLICACIÓN DE UNA MANO DE SELLDOR, SIMILAR O SUPERIOR A ACONDICIONADOR DE SUPERFICIES BUILDERS SOLUTION DE SHERWIN WILLIAMS + DOS MANOS DE PINTURA PARA CIELOS, SIMILAR O SUPERIOR A CIELO INTERIOR EXCELLO DE SHERWIN WILLIAMS

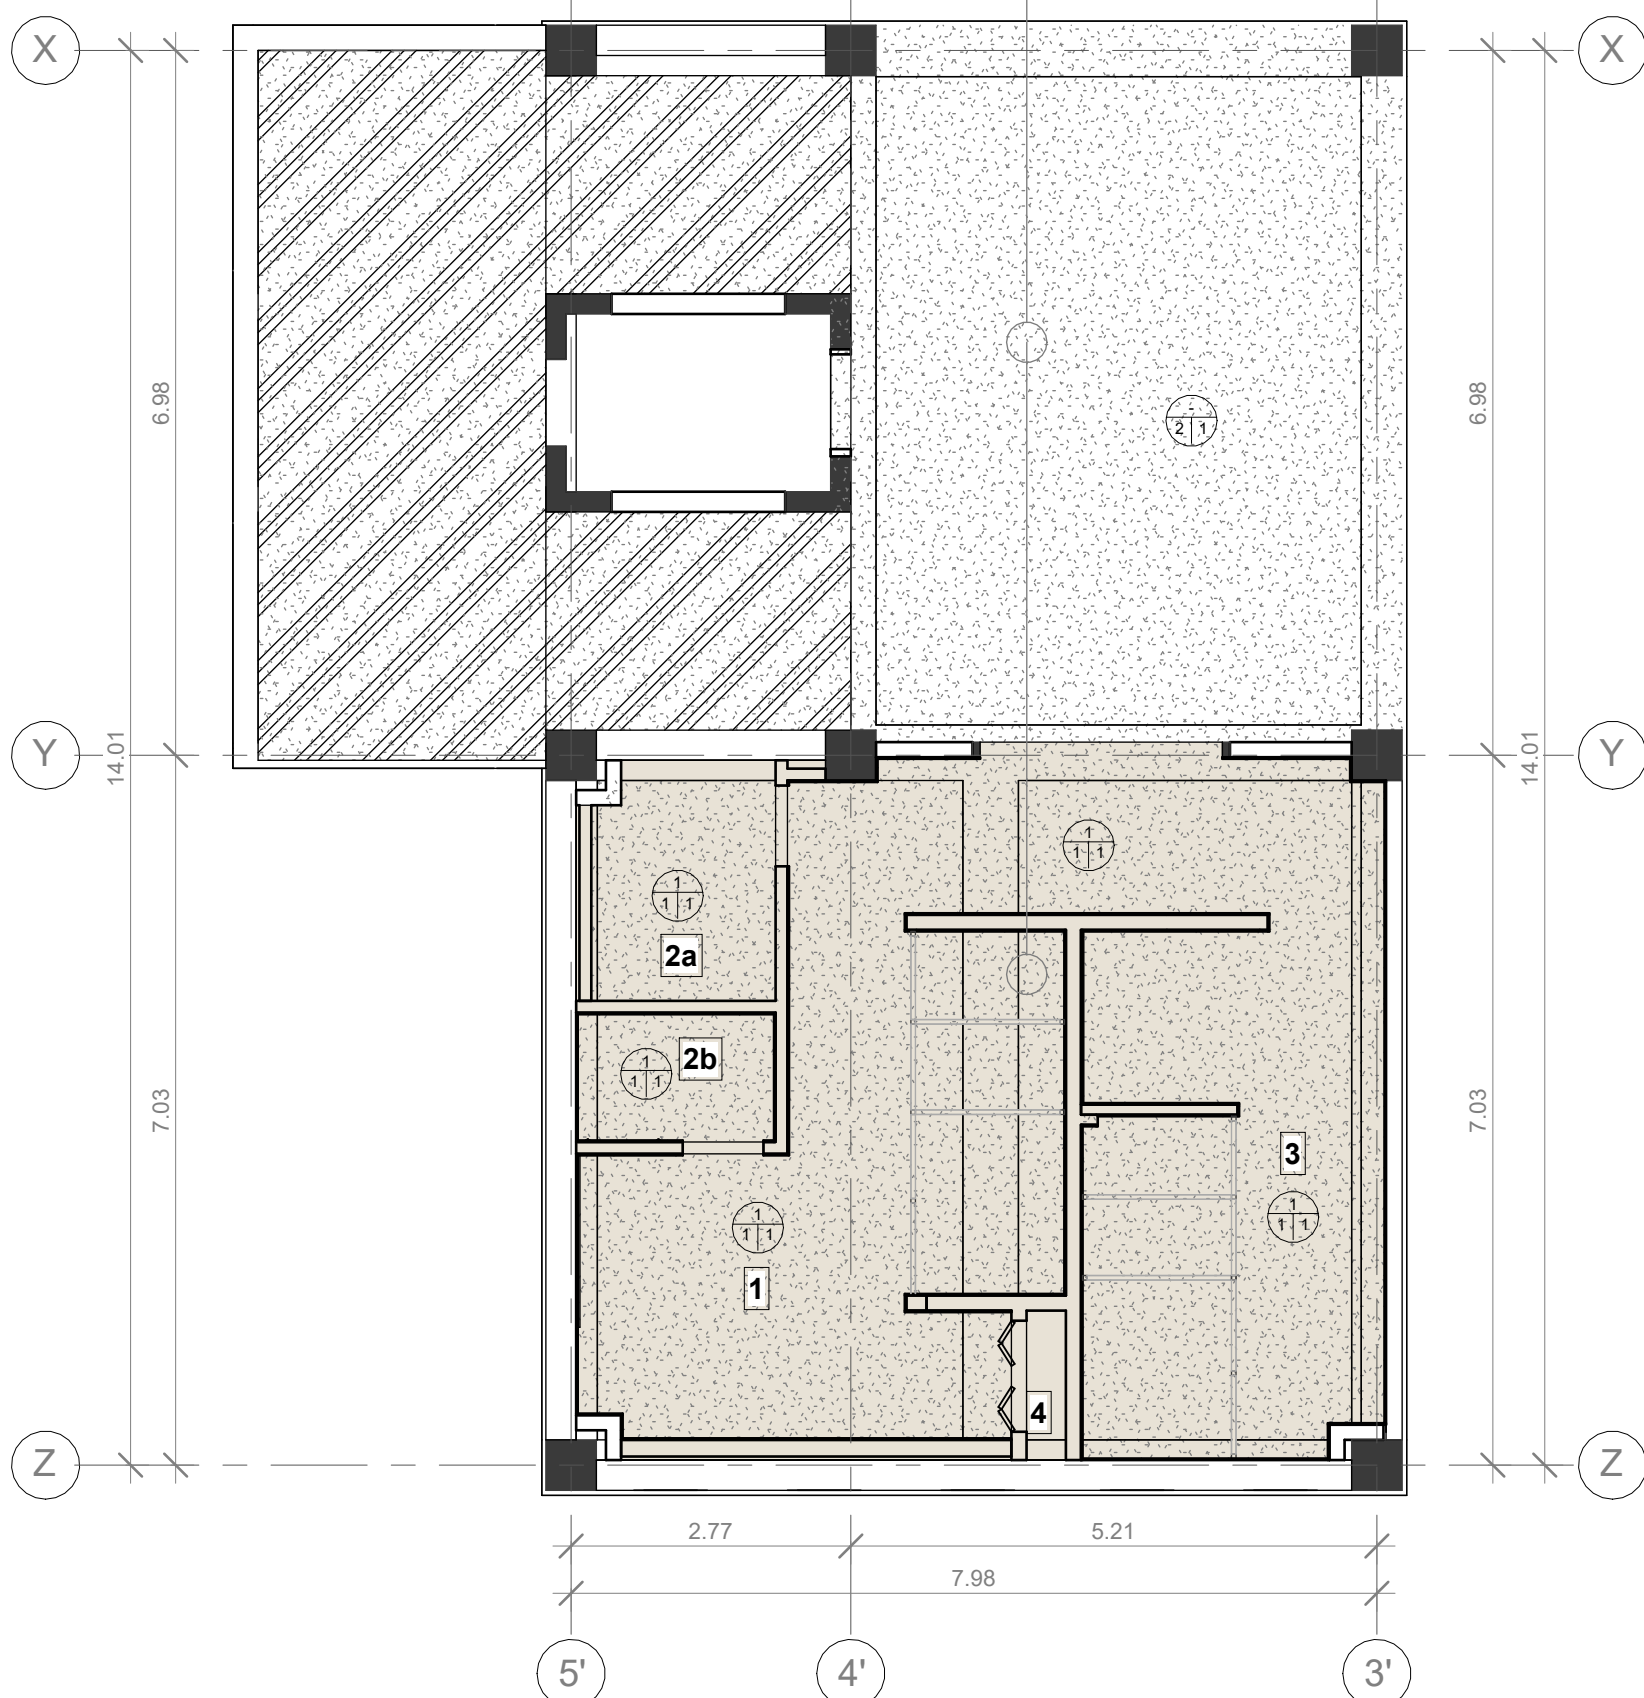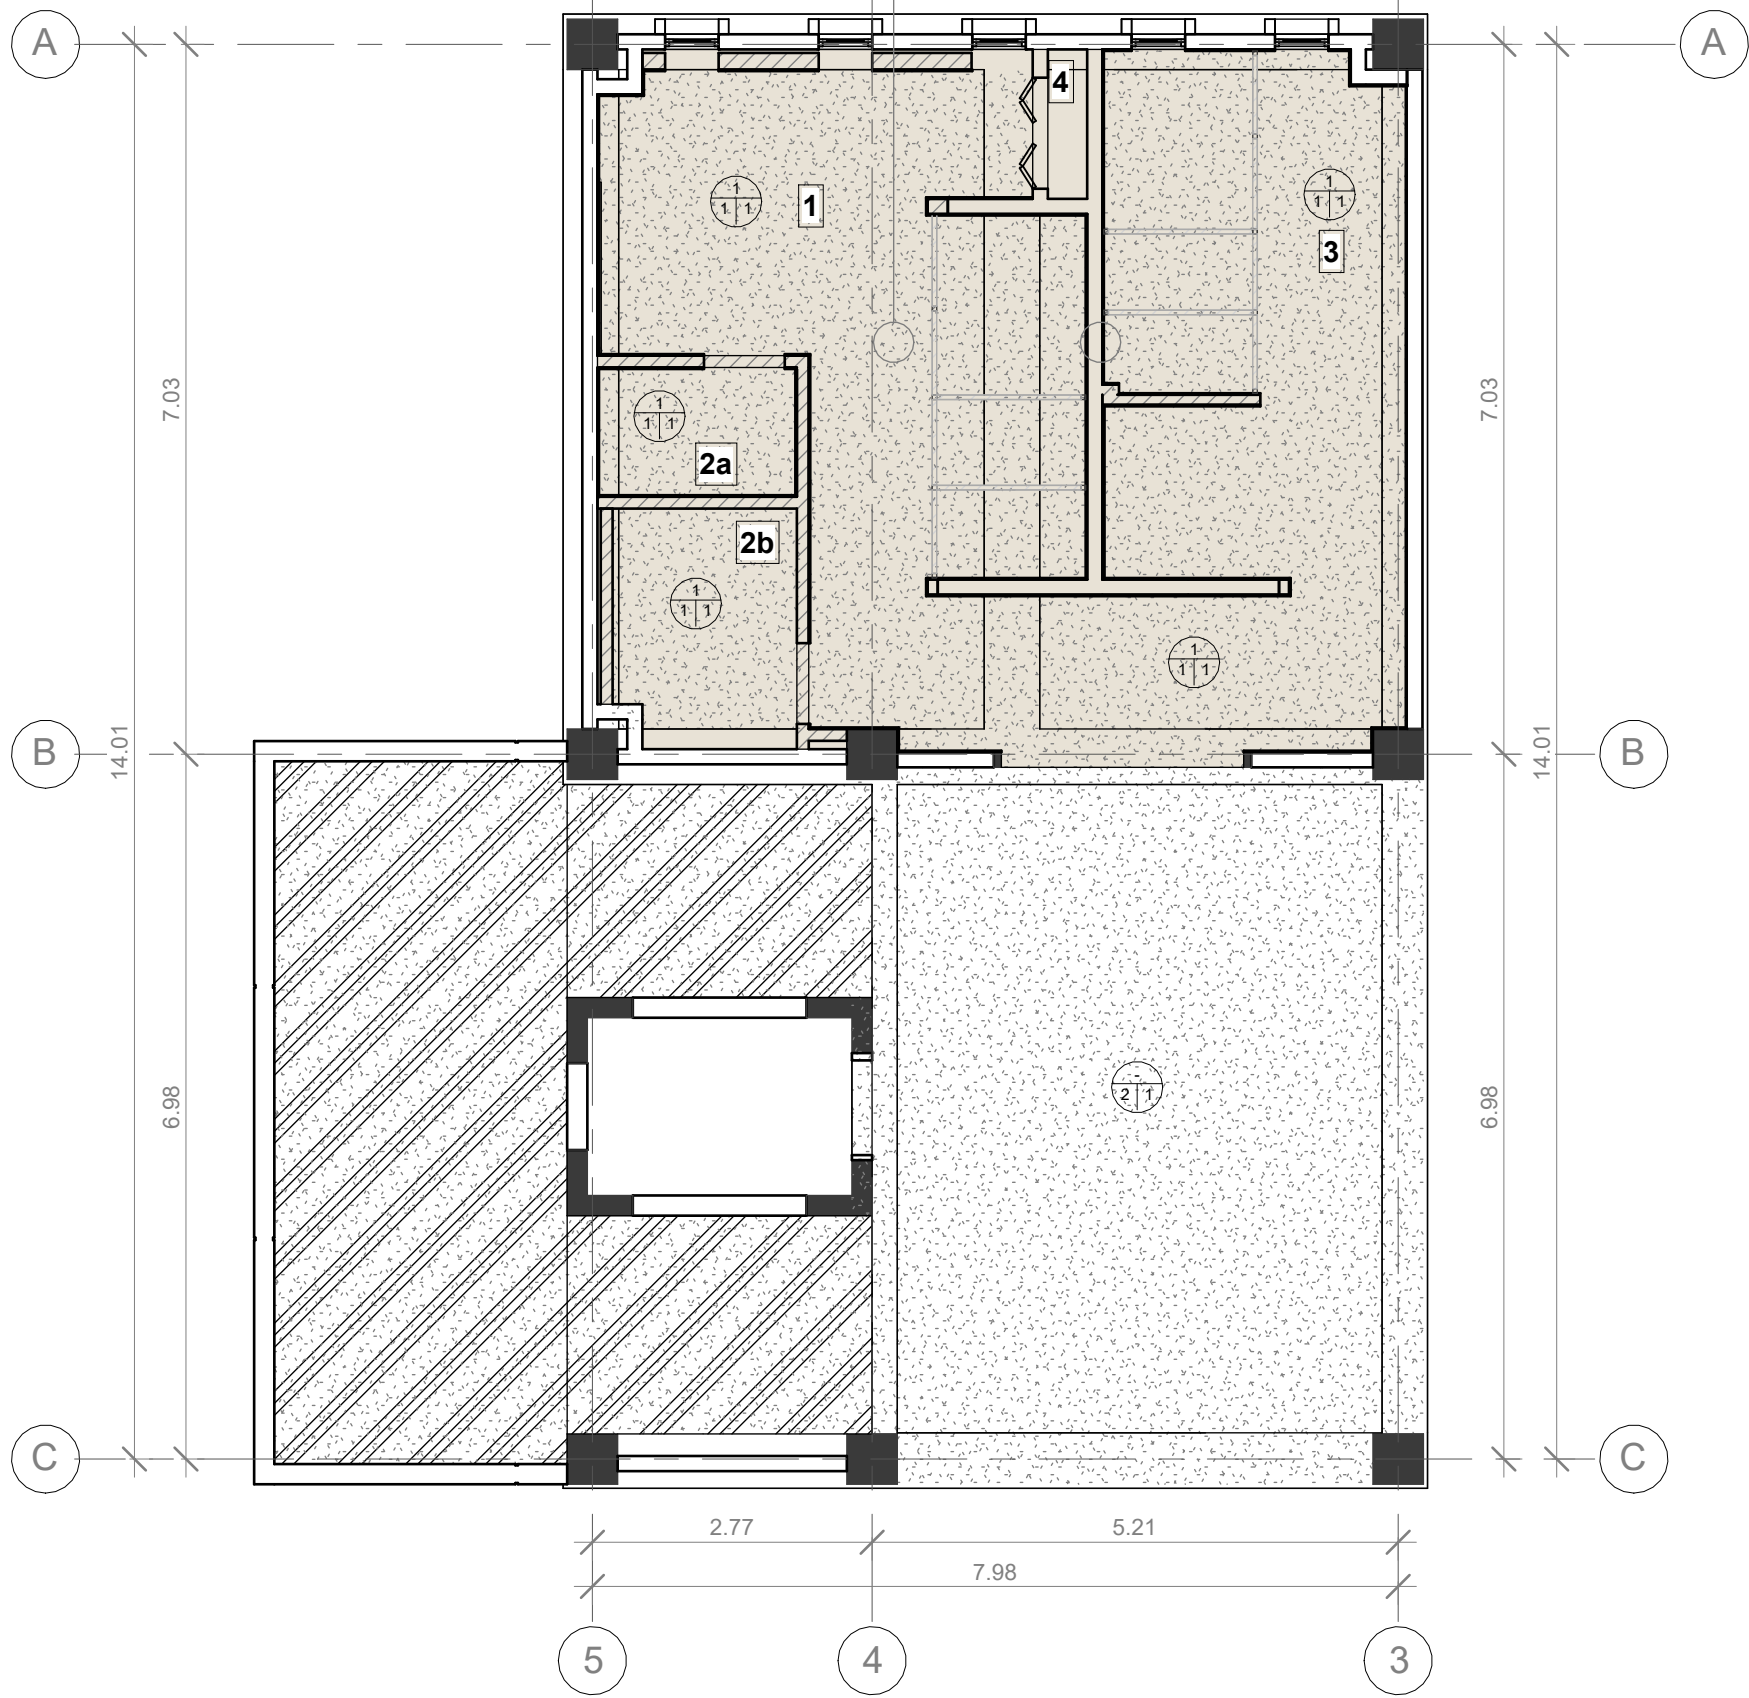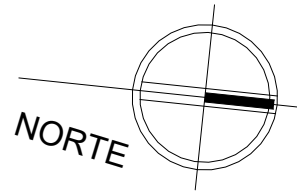

1 PLANTA DE CIELO REFLEJADO TIPO, MÓDULO OESTE

escala: 1 : 75

2 PLANTA DE CIELO REFLEJADO TIPO, MÓDULO ESTE

escala: 1 : 75

SIMBOLOGÍA ESPACIOS

- 1. SERVICIOS SANITARIOS DE HOMBRES
- 2a. CUARTO DE ASEO
- 2b. CUARTO ELÉCTRICO
- 3. SERVICIOS SANITARIOS DE MUJERES
- 4. GABINETE DE INSTALACIONES HIDROSANITARIAS

SIMBOLOGÍA CIELO REFLEJADO

- ESTRUCTURA EXISTENTE DE ENTREPISO. ACABADO EXISTENTE: CONCRETO CONFITEADO SIN PINTURA
- PINTURA DE ESTRUCTURA EXISTENTE, APLICACIÓN DE UNA MANO DE SELLDOR, SIMILAR O SUPERIOR A ACONDICIONADOR DE SUPERFICIES BUILDERS SOLUTION DE SHERWIN WILLIAMS + DOS MANOS DE PINTURA PARA CIELOS, SIMILAR O SUPERIOR A CIELO INTERIOR EXCELLO DE SHERWIN WILLIAMS
- RESANE DE ESTRUCTURA EXISTENTE + LIMPIEZA DE SUPERFICIE Y APLICACIÓN REMOVEDOR E INHIBIDOR DE HONGOS, ALGAS Y MOHO + RESANE DE GRIETAS EN LOSA DE ENTREPISO CON MASILLA PARA GRIETAS + SELLDOR Y PINTURA
- PARED EXISTENTE
- PARED DE BLOQUE/ YESO A CONSTRUIR



ACABADO CIELO

A = ACABADO BASE

- 1. RESANE DE ESTRUCTURA EXISTENTE DE ENTREPISO PRODUCTO DE DESMONAJES, DEMOLICIONES Y/O APERTURA O CIERRE DE PASADAS DE TUBERÍAS. ACABADO EXISTENTE: CONCRETO CONFITEADO SIN PINTURA.
- 2. RESANE DE ESTRUCTURA METÁLICA EXISTENTE DE ENTREPISO.

B = ACABADO MEDIO


- 1. LIMPIEZA DE SUPERFICIE Y APLICACIÓN DE UNA MANO DE REMOVEDOR E INHIBIDOR DE HONGOS, ALGAS Y MOHO, SIMILAR O SUPERIOR A REMOVEDOR BUILDERS SOLUTION DE SHERWIN WILLIAMS + RESANE DE GRIETAS EN LOSA DE ENTREPISO CON MASILLA PARA GRIETAS, SIMILAR O SUPERIOR A BUILDERS SOLUTION DE SHERWIN WILLIAMS.
- 2. PREPARACIÓN DE SUPERFICIE PARA RECIBIR ACABADO FINAL.

C = ACABADO FINAL

- 1. APLICACIÓN DE UNA MANO DE SELLADOR, SIMILAR O SUPERIOR A ACONDICIONADOR DE SUPERFICIES BUILDERS SOLUTION DE SHERWIN WILLIAMS + DOS MANOS DE PINTURA PARA CIELOS, SIMILAR O SUPERIOR A CIELO INTERIOR EXCELLO DE SHERWIN WILLIAMS.
- 2. SISTEMA DE PINTURA PARA METAL, APLICADO CON BOQUILLA #1.3 ó #1.4: SIMILAR O SUPERIOR A ANTICORROSIVO Y ANCLAJE G.B.P + BASE DE COLOR OPEX L3 (RAL 7040) + BRILLO OPEX DE SHERWIN WILLIAMS.
- 3. PLAFÓN DE 2' x 2' x 3/4", SIMILAR O SUPERIOR A DESIGNER SQUARE LAY-IN DE ARMSTRONG, COLOR BLANCO.



MÓDULO ESTE
EDIFICIO No. 5

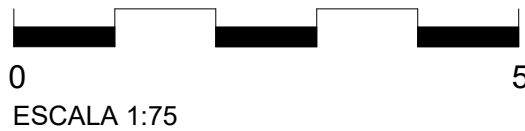

ESCALA 1:75



PROPIETARIO:

UNIVERSIDAD NACIONAL AUTÓNOMA DE HONDURAS
UNAH

Secretaría Ejecutiva de Administración
de Proyectos de Infraestructura
SEAPI

PROYECTO:

Mejoramiento y Adecuación de Servicios Sanitarios de los Edificios No. 3 y No. 5, y Renovación del Sistema Eléctrico de Distribución y Transformación de Energía en Media y Baja Tensión del Edificio No. 5

UBICACIÓN:

UNAH
VALLE DE SULA
SAN PEDRO SULA, CORTÉS

DISEÑO:

ARQ. ARGEN PERDOMO
CAH-1362

DIGITALIZACIÓN:

• ARQ. RICARDO TREJO
CAH-1894
• ARQ. ARGEN PERDOMO
CAH-1362

REVISÓ:

ARQ. GLENDA Xiomara LAGOS
COORDINADOR CONTROL DE CALIDAD
CAH-322
ING. IVÁN CASTRO SIERRA,
DIRECTOR TÉCNICO DE PROYECTOS
CICH-1174

APROBÓ:

ING. RENÉ ANDRÉS GIRÓN VARGAS,
SECRETARIO EJECUTIVO, SEAPI-UNAH
CICH-5741

CONTENIDO:

PLANTA DE CIELO REFLEJADO TIPO,
AMBOS MÓDULOS

MODIFICACIÓN

FECHA

NOTAS

ESCALA:

Como se indica

FECHA:

JUNIO 2025

PLANO:

A5-12

MÓDULO OESTE
EDIFICIO No. 5