

# PLANO DE CONJUNTO

UBICACIÓN:

COL. KENNEDY

PROYECTO:

PARQUE PARA UNA VIDA MEJOR "KENNEDY"

APROBACIÓN Y REVISIÓN:

ING. HÉCTOR LÓPEZ

DISEÑO Y DIGITALIZACIÓN

ARO. KARINA MATAMOROS

FECHA:


MARZO 2017

ESCALA:

1:160

HOJA:

1

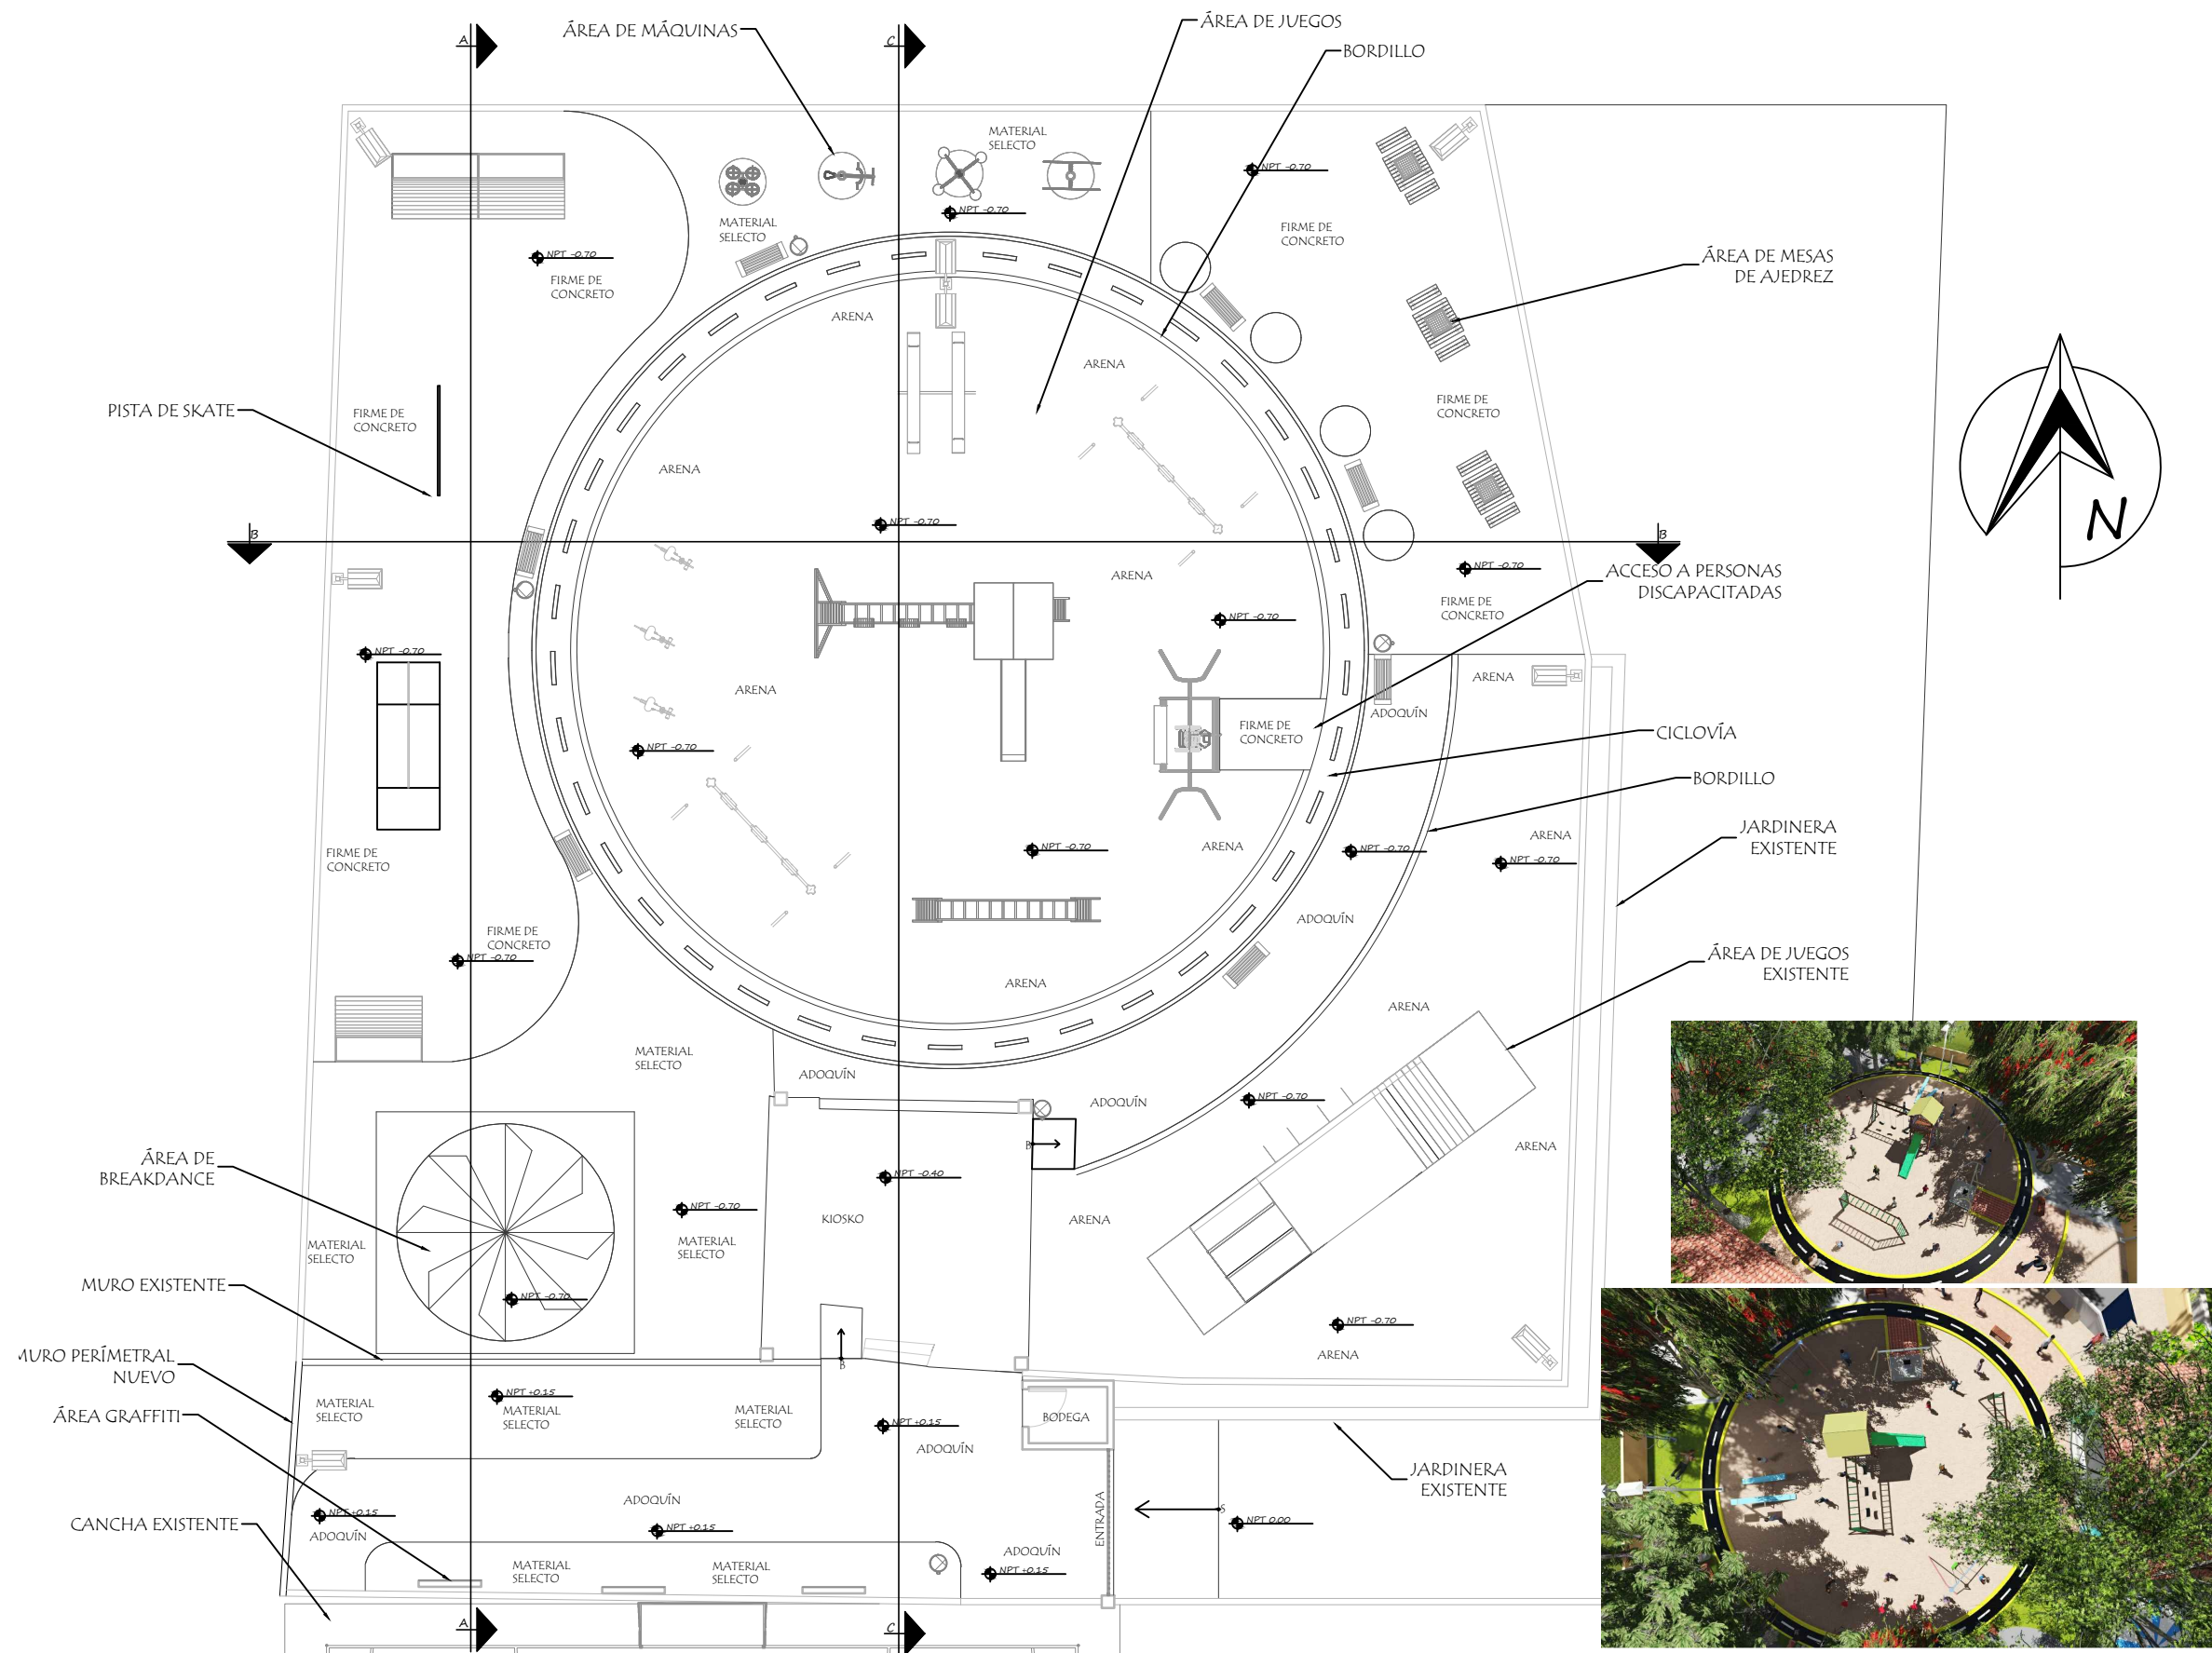

# PLANO CONSTRUCTIVO

UBICACIÓN:

COL. KENNEDY

PROYECTO:

PARQUE PARA UNA VIDA MEJOR "KENNEDY"

APROBACIÓN Y REVISIÓN:

ING. HÉCTOR LÓPEZ

DISEÑO Y DIGITALIZACIÓN

ARO. KARINA MATAMOROS

FECHA:



MARZO 2017

ESCALA:

1:160

HOJA:

2

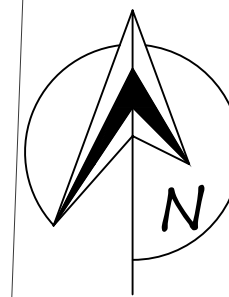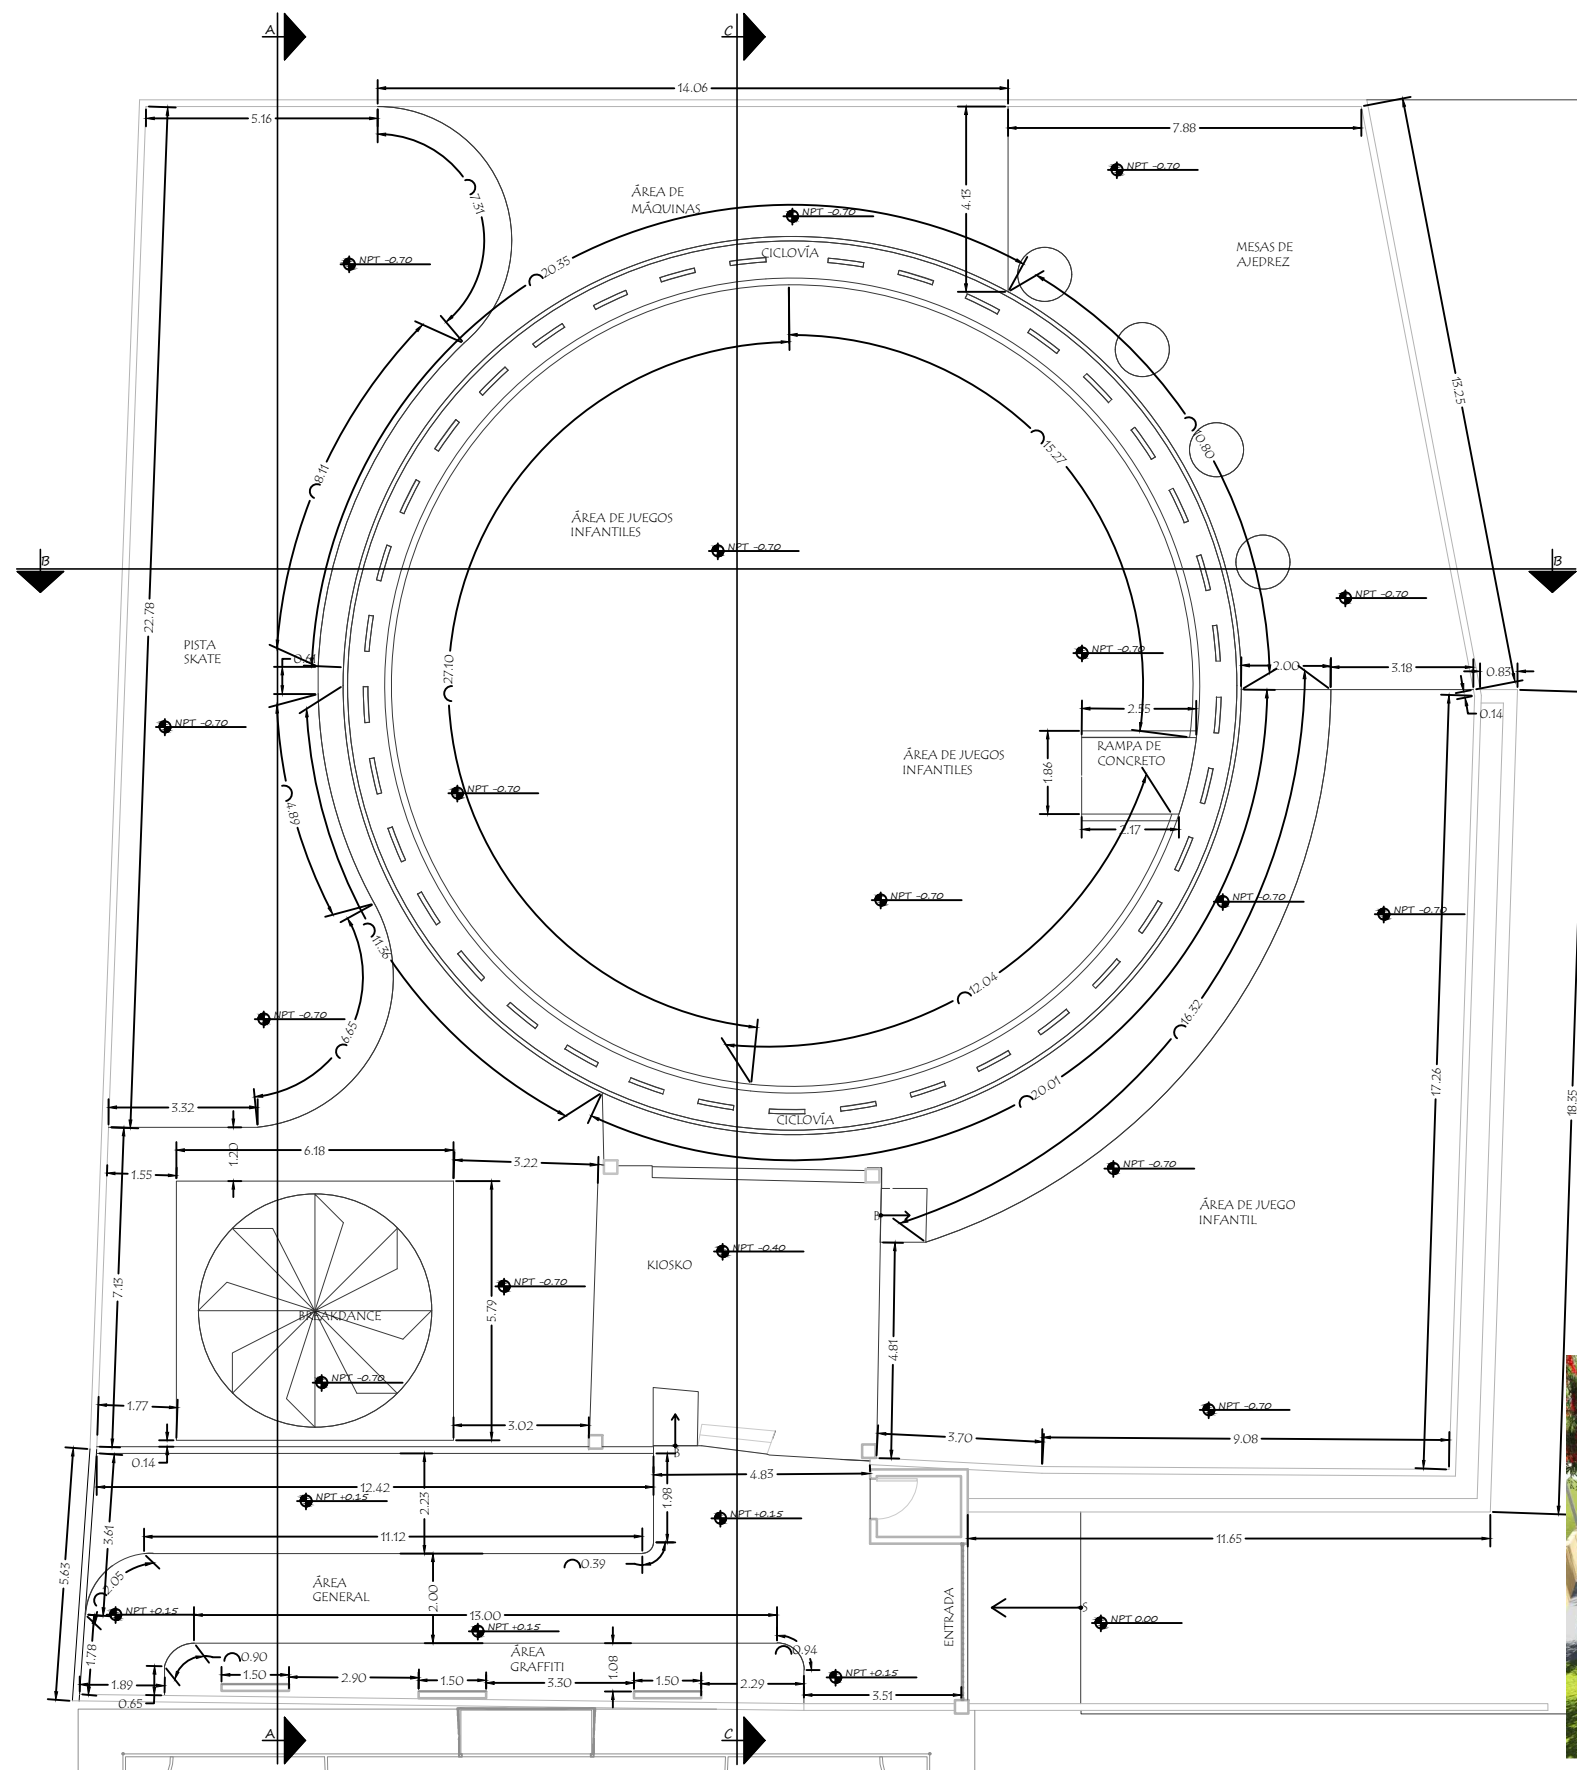

# PLANO CONSTRUCTIVO ÁREA SKATE Y BREAKDANCE

UBICACIÓN:

COL. KENNEDY

PROYECTO:

PARQUE PARA  
UNA VIDA MEJOR  
"KENNEDY"

APROBACIÓN Y REVISIÓN:

ING. HÉCTOR LÓPEZ

DISEÑO Y DIGITALIZACIÓN

ARO. KARINA MATAMOROS




FECHA:

MARZO 2017


INDICADA

HOJA:


3

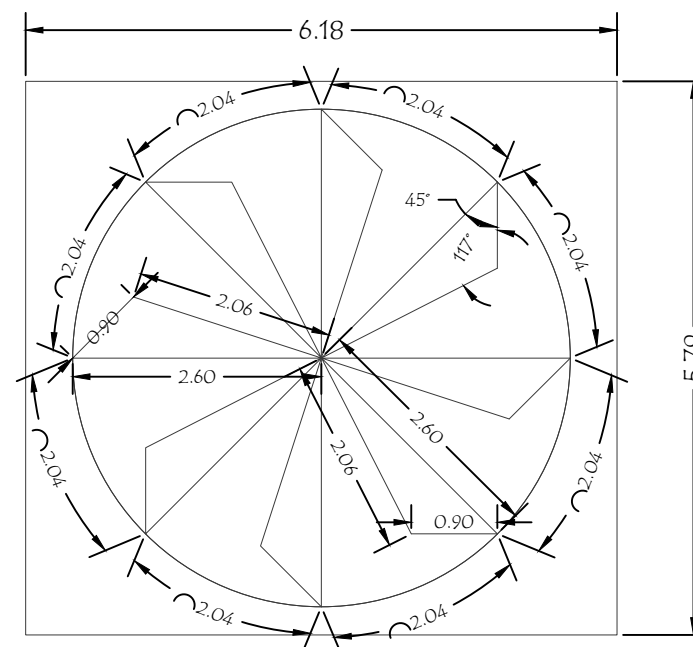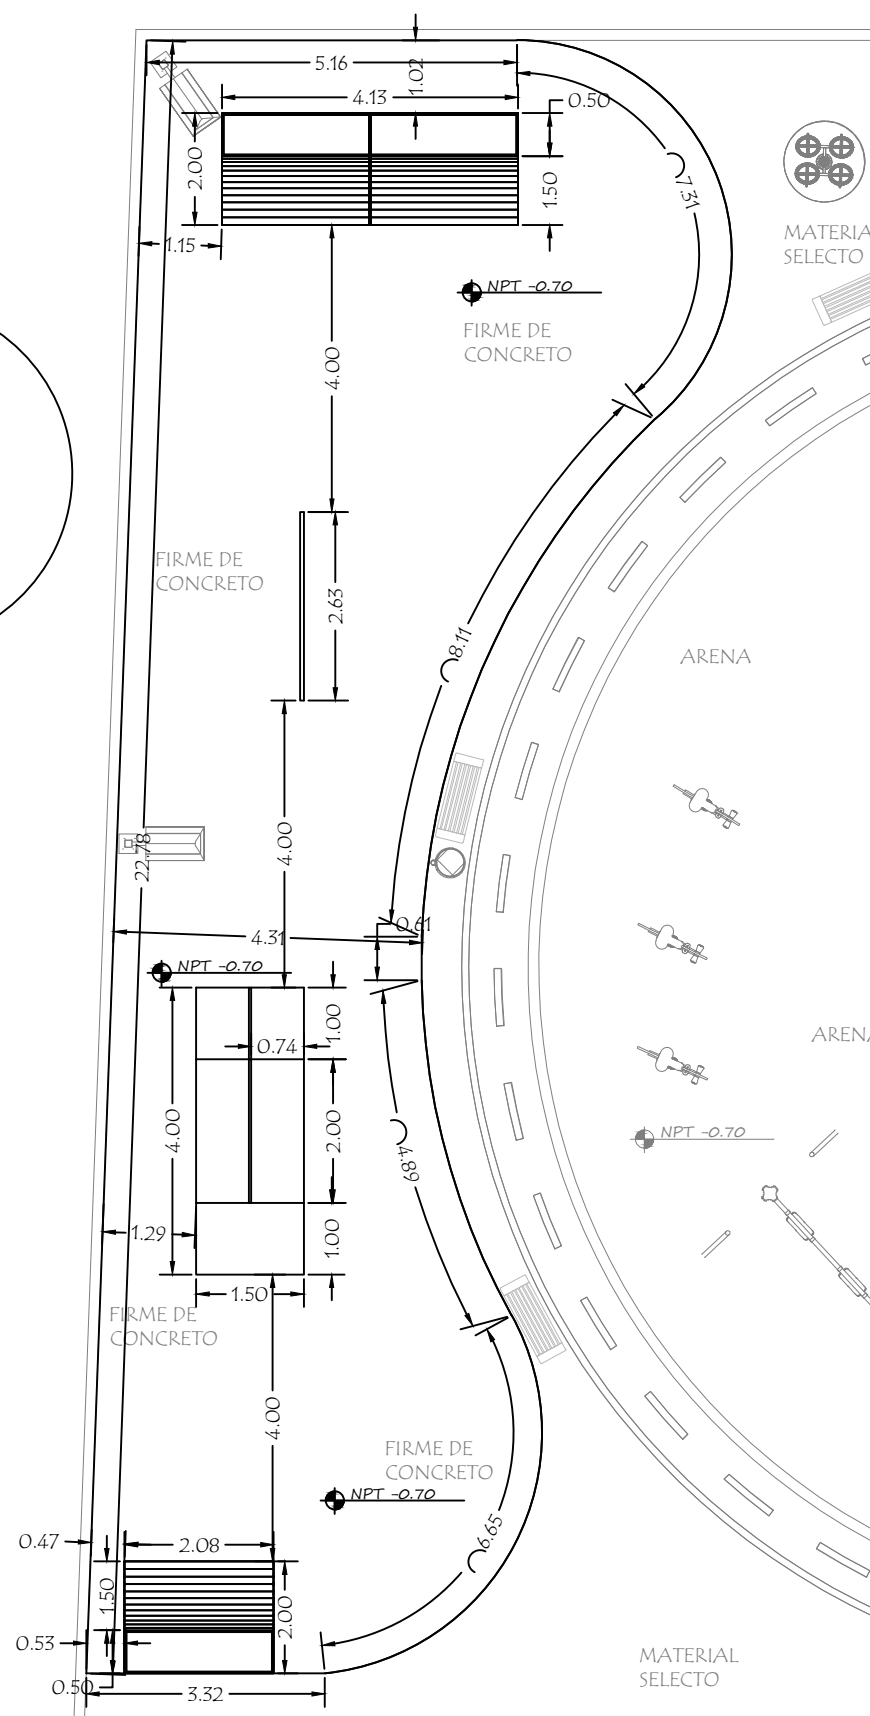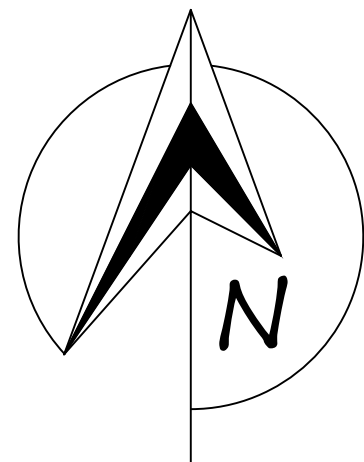


ÁREA BREAKDANCE  
ESC. 1:75

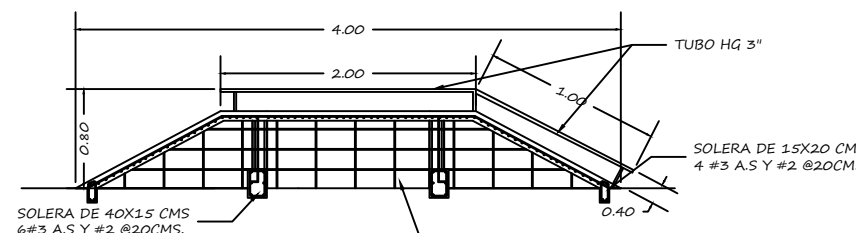

RAMPA DE SKATE  
ESC. 1:75

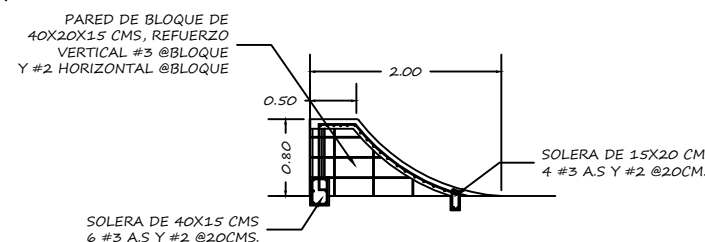

RAMPA DE SKATE  
ESC. 1:75

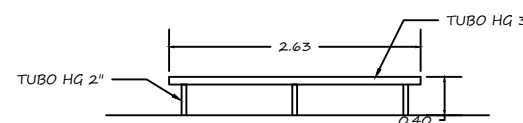

TUBO DE SKATE  
ESC. 1:75



# PLANO ILUMINACIÓN

UBICACIÓN:

COL. KENNEDY

PROYECTO:

PARQUE PARA  
UNA VIDA MEJOR  
"KENNEDY"

APROBACIÓN Y REVISIÓN:

ING. HÉCTOR LÓPEZ

DISÑO Y DIGITALIZACIÓN

ARO. KARINA MATAMOROS

FECHA:



MARZO 2017

ESCALA:

1:160

HOJA:

4

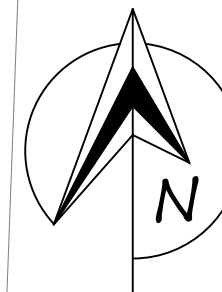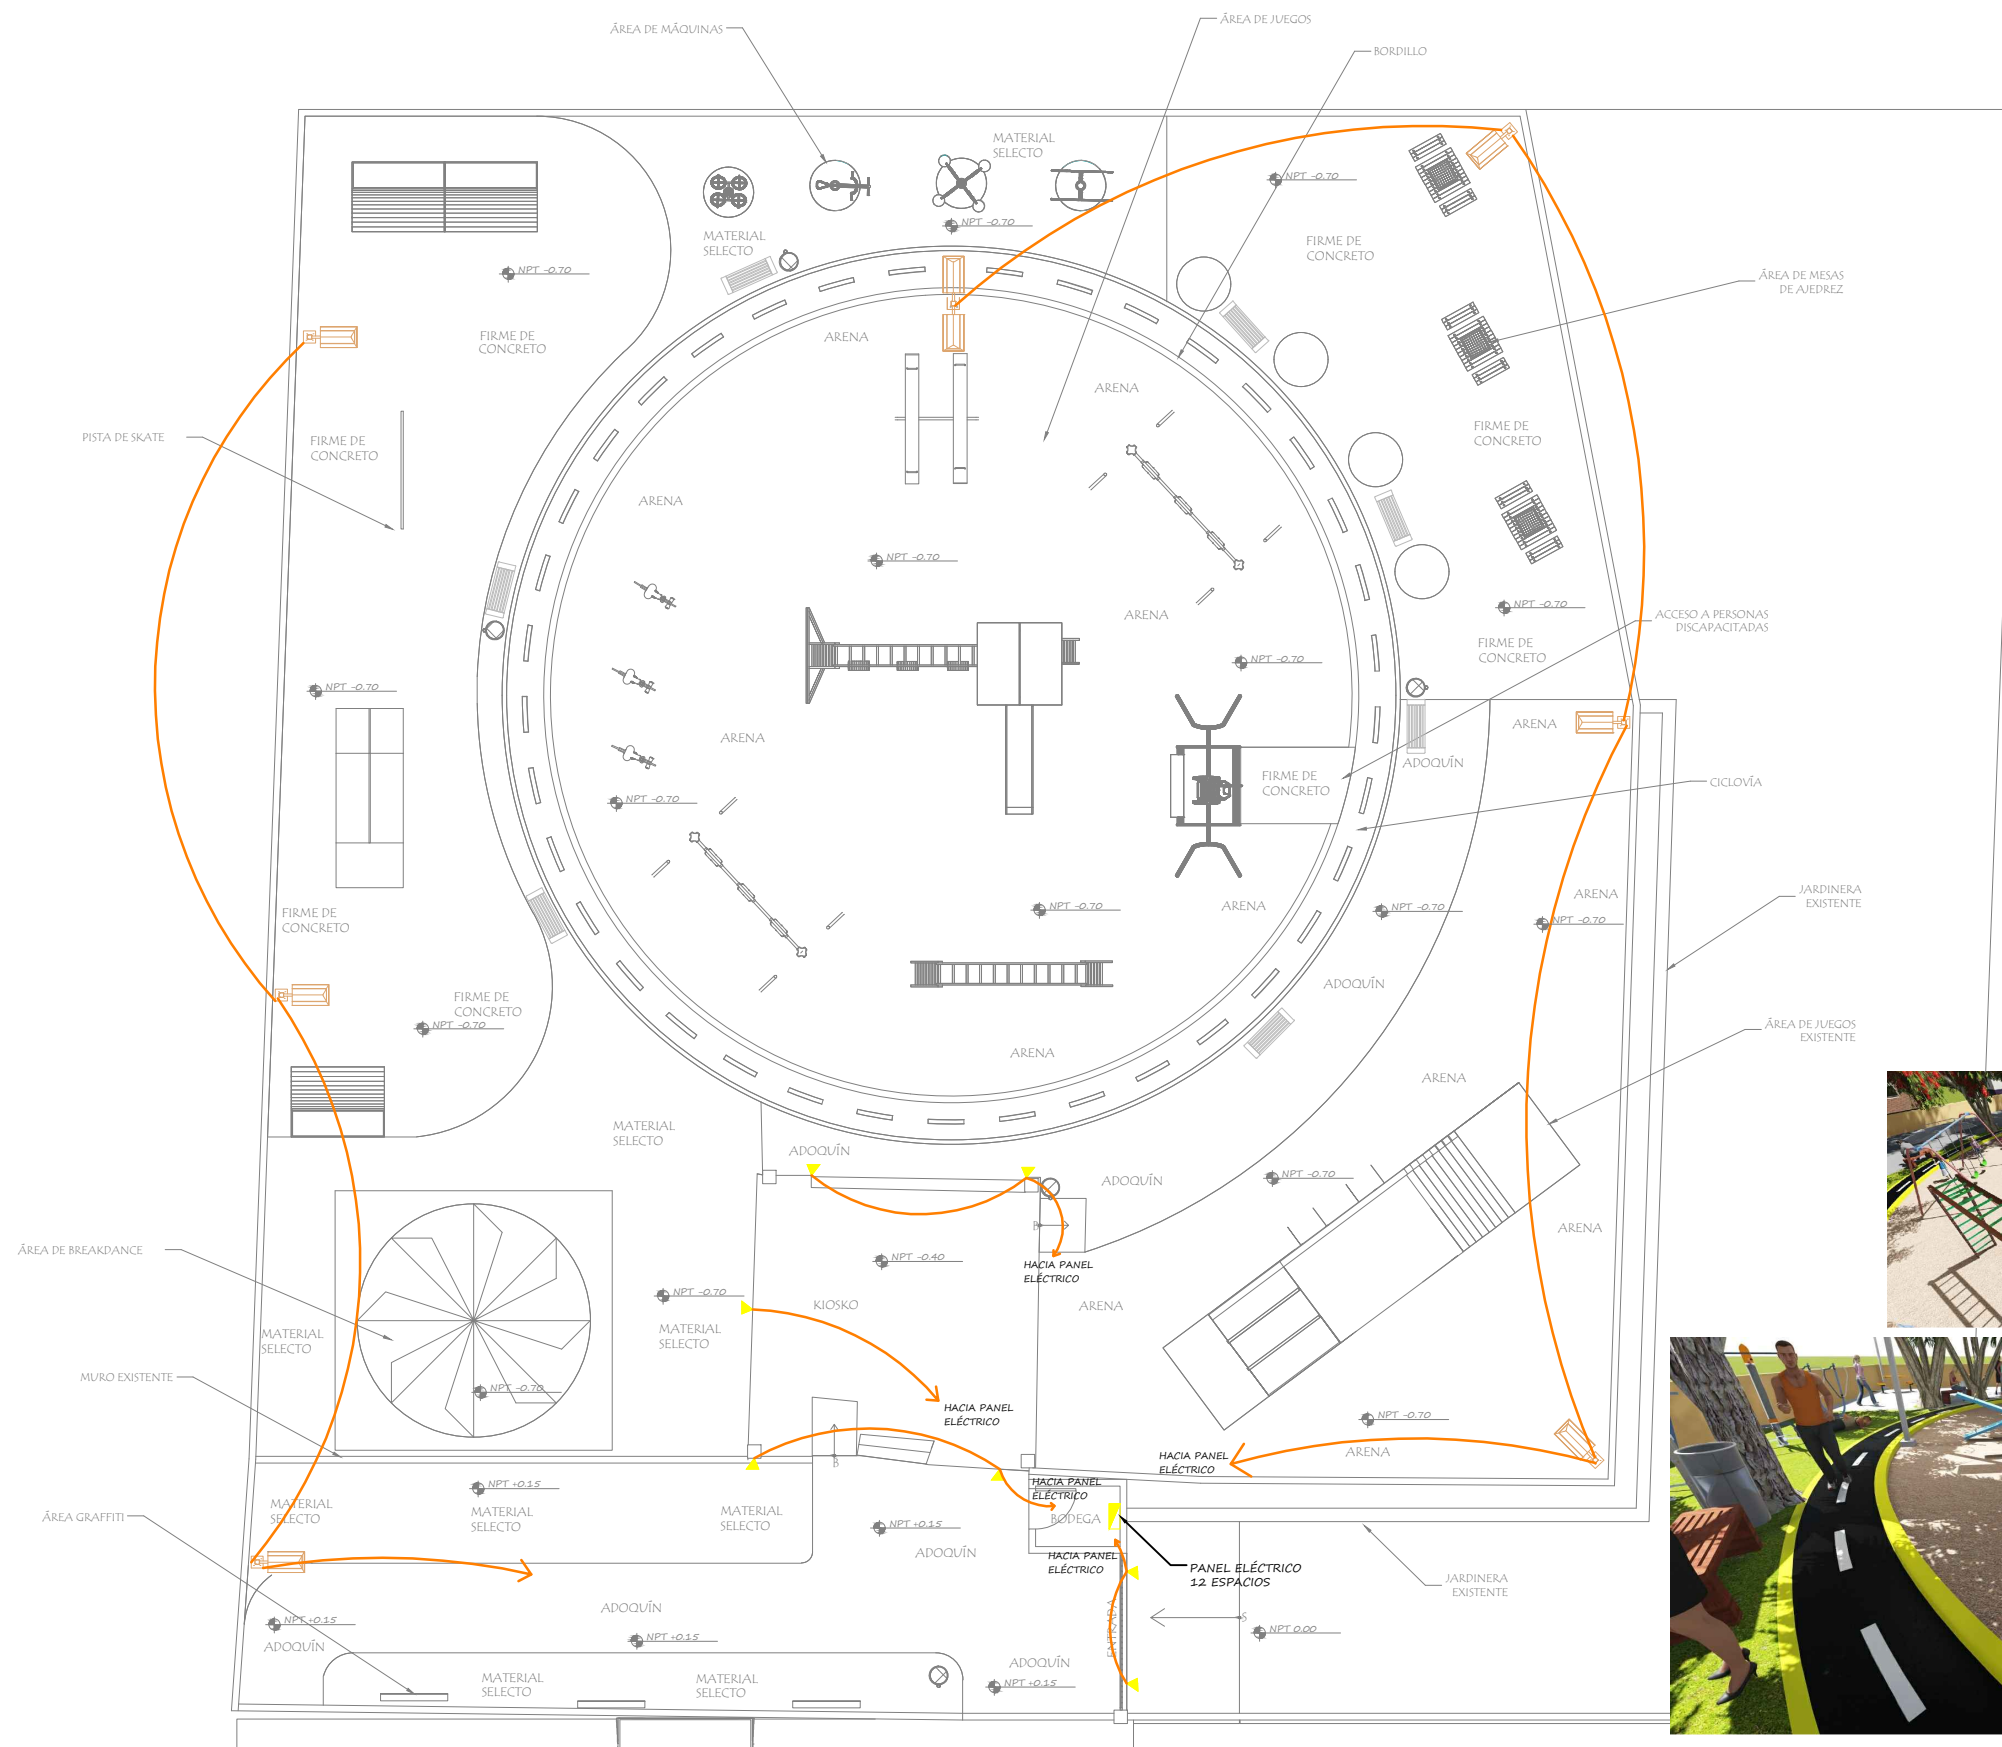

**PLANO ACCESO GENERAL**

UBICACIÓN:

COL. KENNEDY

PROYECTO:

PARQUE PARA UNA VIDA MEJOR "KENNEDY"

APROBACIÓN Y REVISIÓN:

ING. HÉCTOR LÓPEZ

DISEÑO Y DIGITALIZACIÓN:

ARQ. KARINA MATAMOROS

FECHA:


MARZO 2017

ESCALA:


INDICADA

HOJA:


**5**

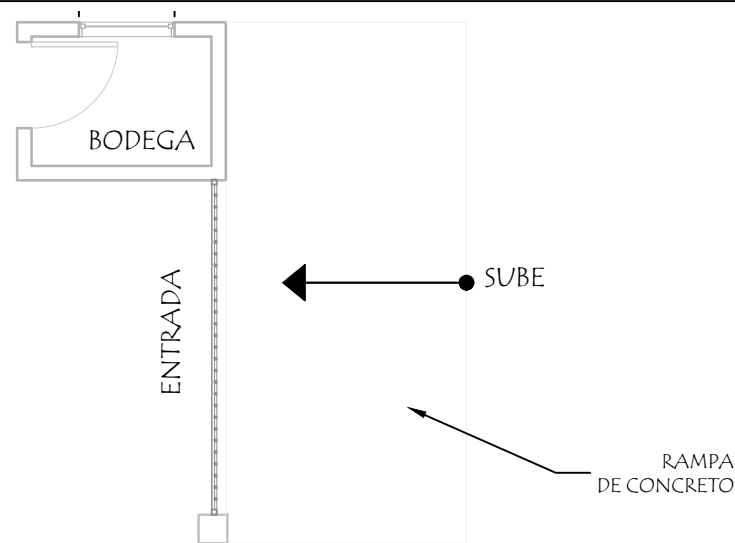


**PLANTA**  
ESC. 1:75

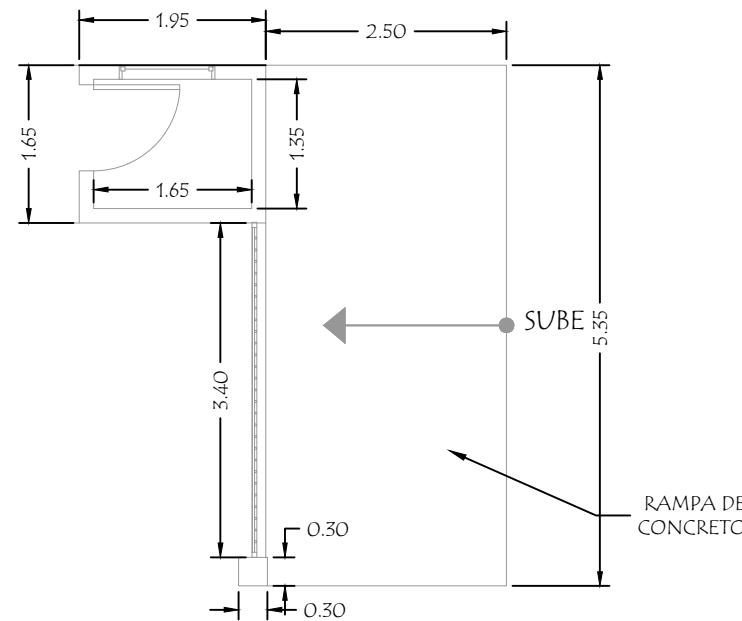


**PLANTA CONSTRUCTIVA**  
ESC. 1:75

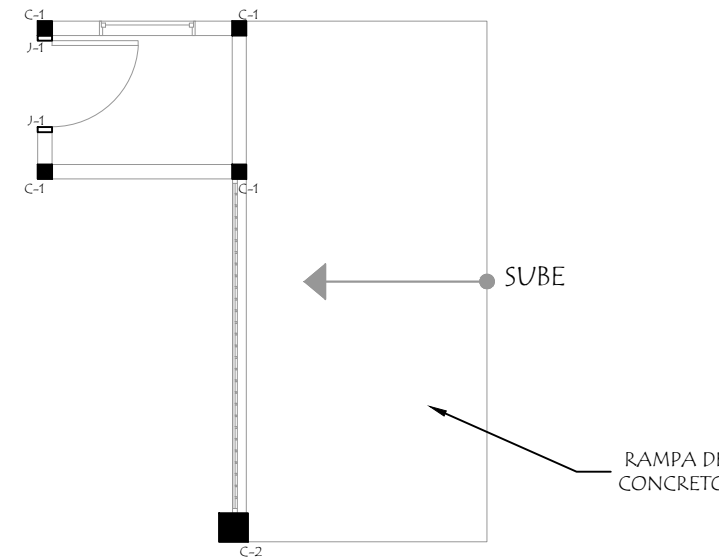


**COLUMNAS**  
ESC. 1:75

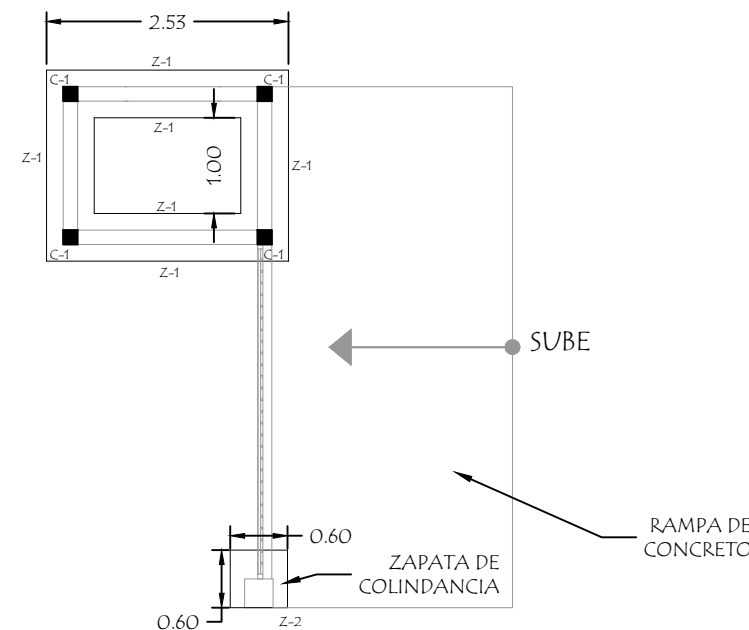


**CIMENTACIÓN**  
ESC. 1:75

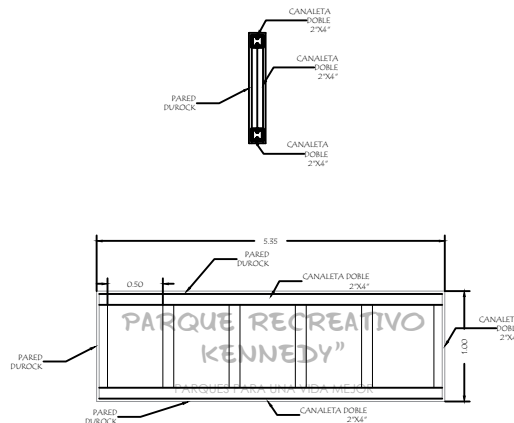

**DETALLE**

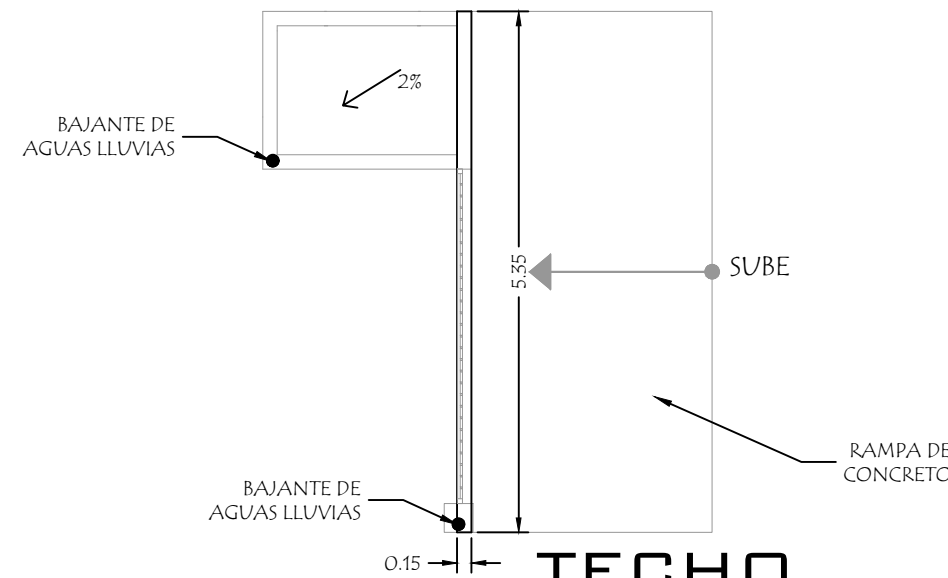


**TECHO**  
ESC. 1:75

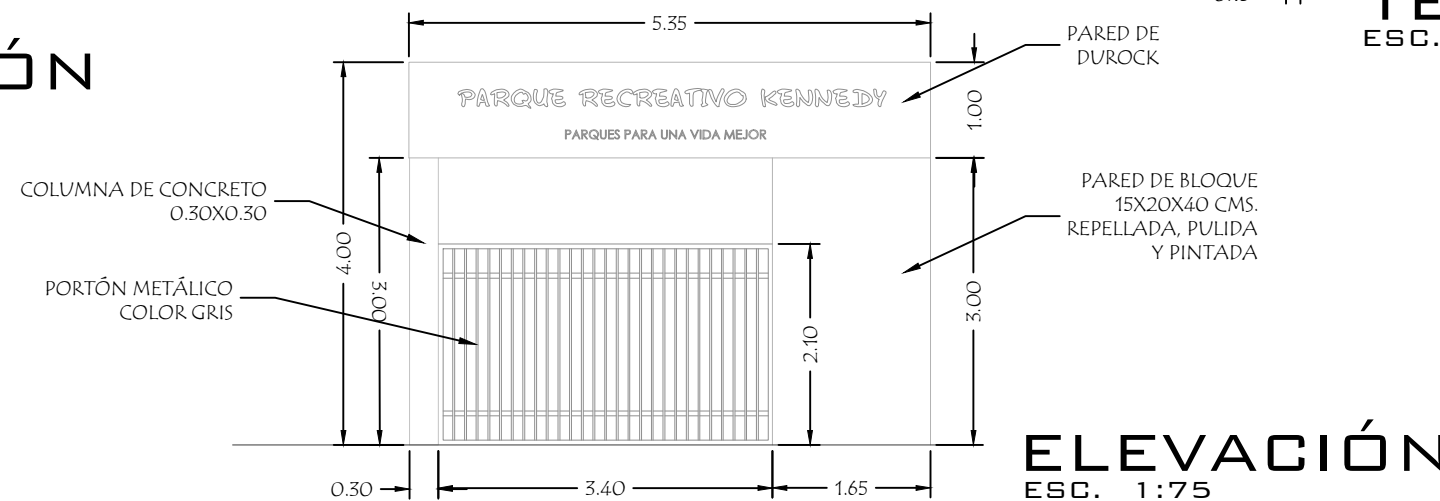


**ELEVACIÓN**  
ESC. 1:75




## PLANO SECCIONES

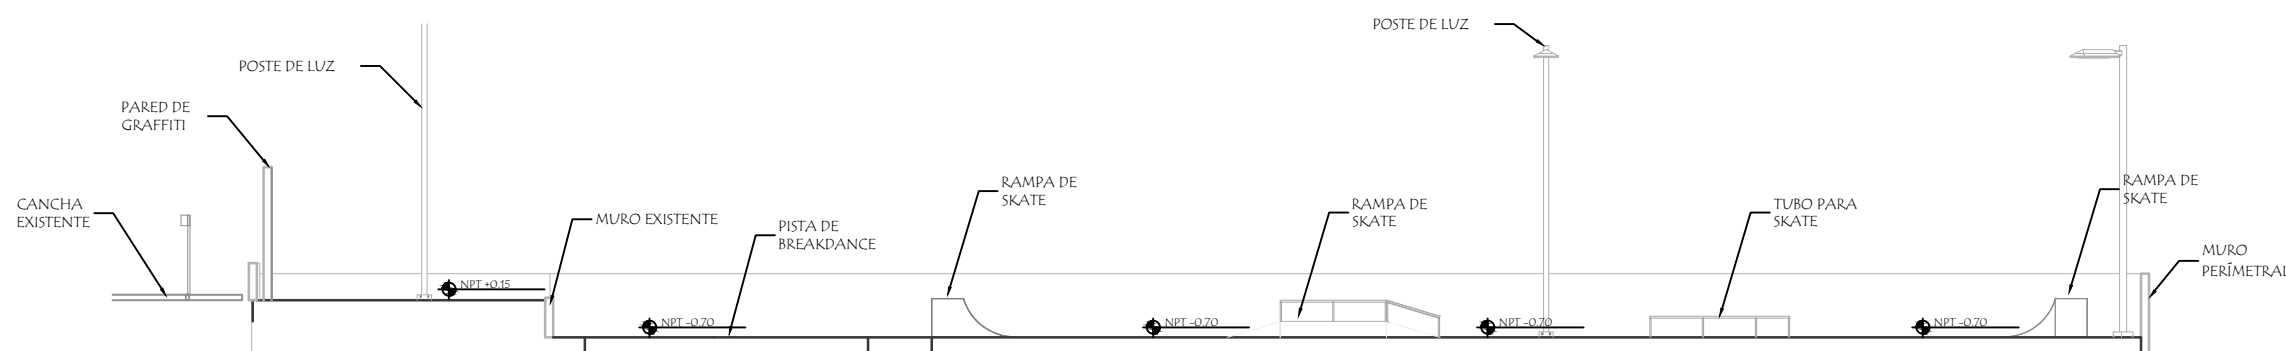

SECCIÓN A-A  
ESC. 1:135

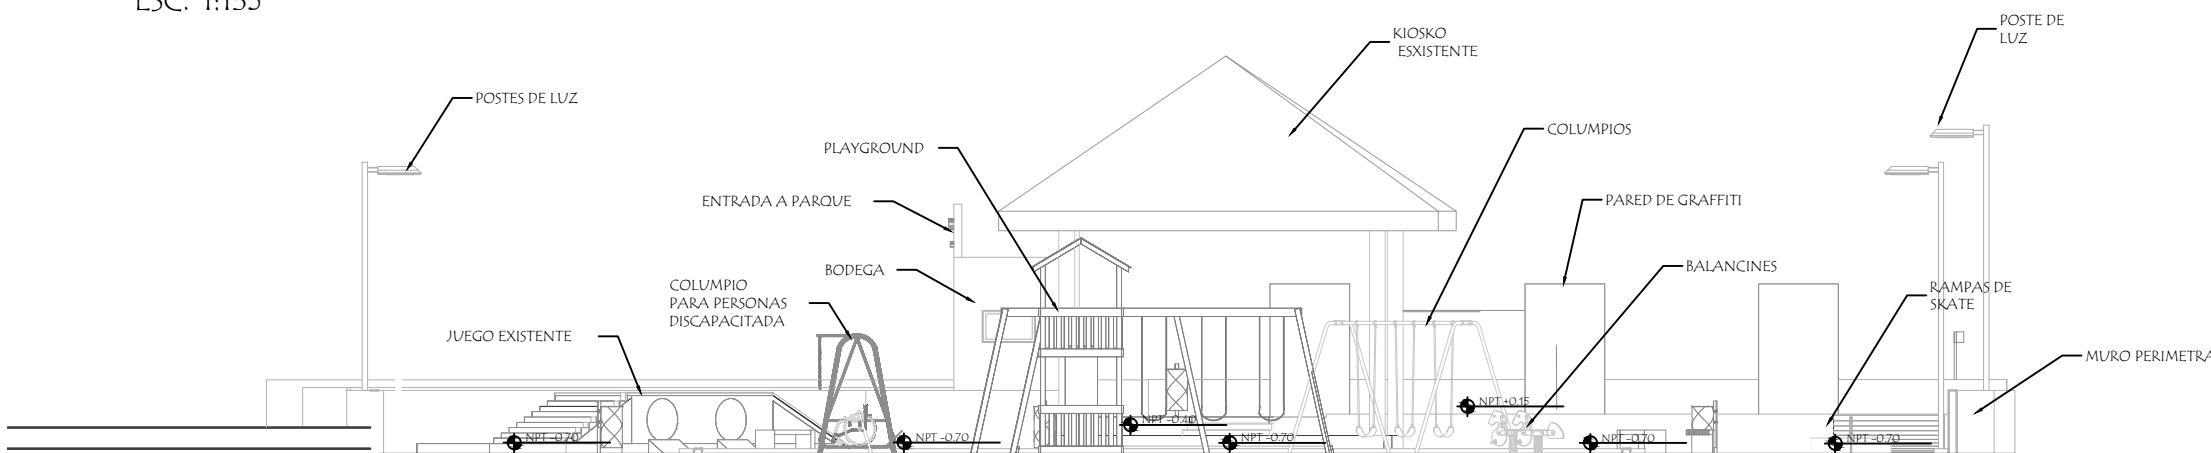

SECCIÓN B-B  
ESC. 1:135

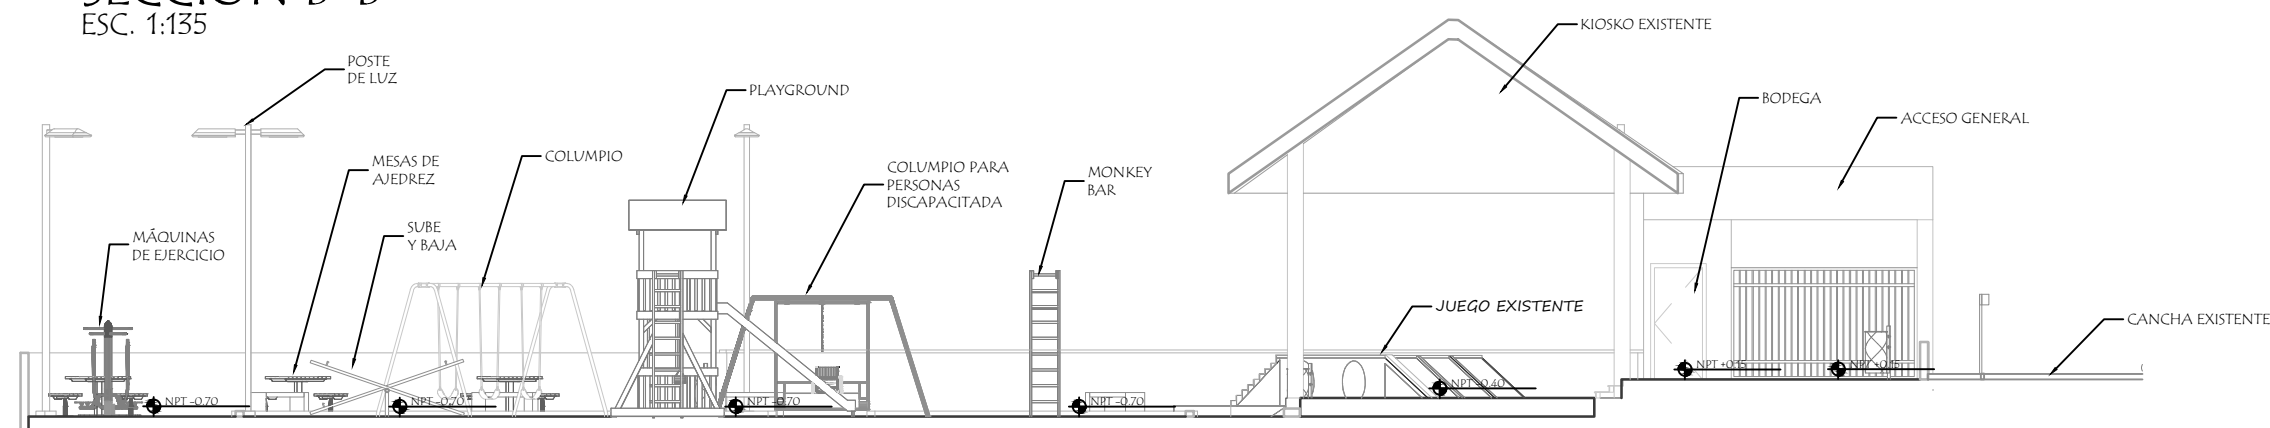

SECCIÓN C-C  
ESC. 1:135

UBICACIÓN:

COL. KENNEDY

PROYECTO:

PARQUE PARA  
UNA VIDA MEJOR  
"KENNEDY"

APROBACIÓN Y REVISIÓN:

ING. HÉCTOR LÓPEZ

DISÑO Y DIGITALIZACIÓN



ARO. KARINA MATAMOROS

FECHA:

MARZO 2017

ESCALA:

INDICADA

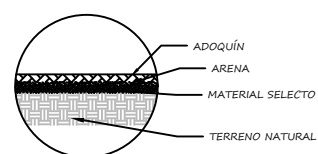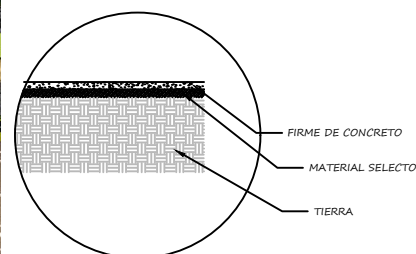

DETALLES DE PISO  
ESC. 1:100



HOJA:

6

PLANO ENTRADA

UBICACIÓN:

COL. KENNEDY

PROYECTO:

PARQUE PARA UNA VIDA MEJOR "KENNEDY"

APROBACIÓN Y REVISIÓN:

ING. HÉCTOR LÓPEZ

DISEÑO Y DIGITALIZACIÓN

ARO. KARINA MATAMOROS

FECHA:


MARZO 2017

ESCALA:


INDICADA

HOJA:


7

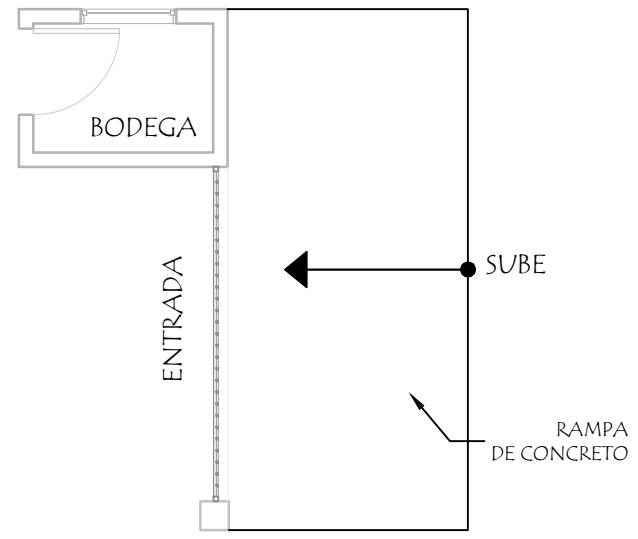


PLANTA  
ESC. 1:75

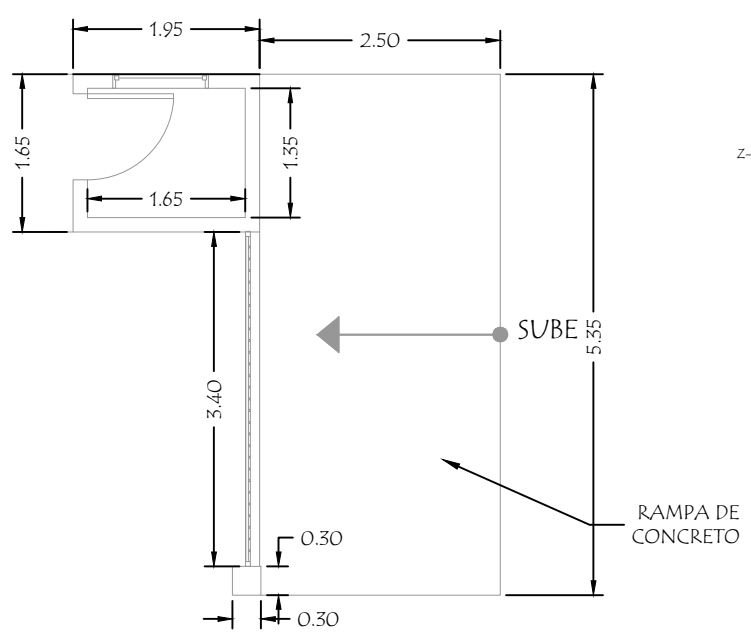


CONSTRUCTIVA  
ESC. 1:75

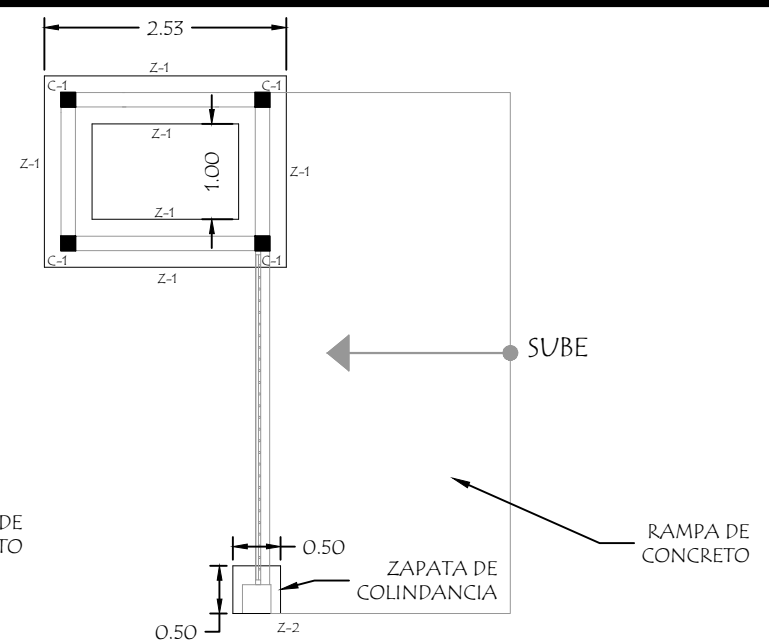


CIMENTACIÓN  
ESC. 1:75

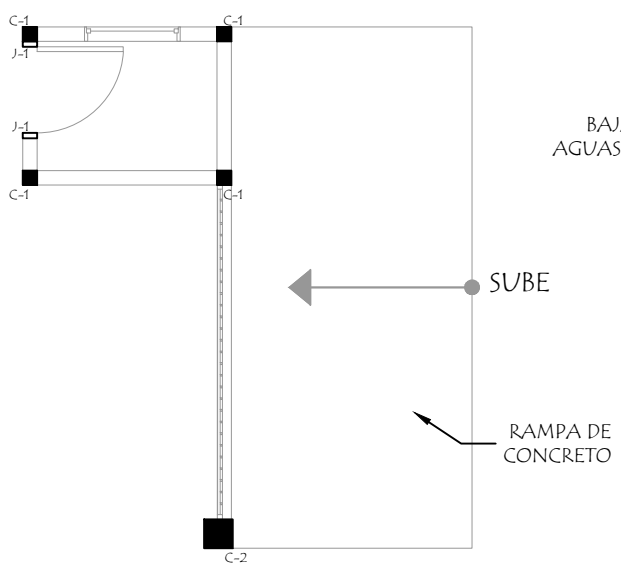


COLUMNAS  
ESC. 1:75

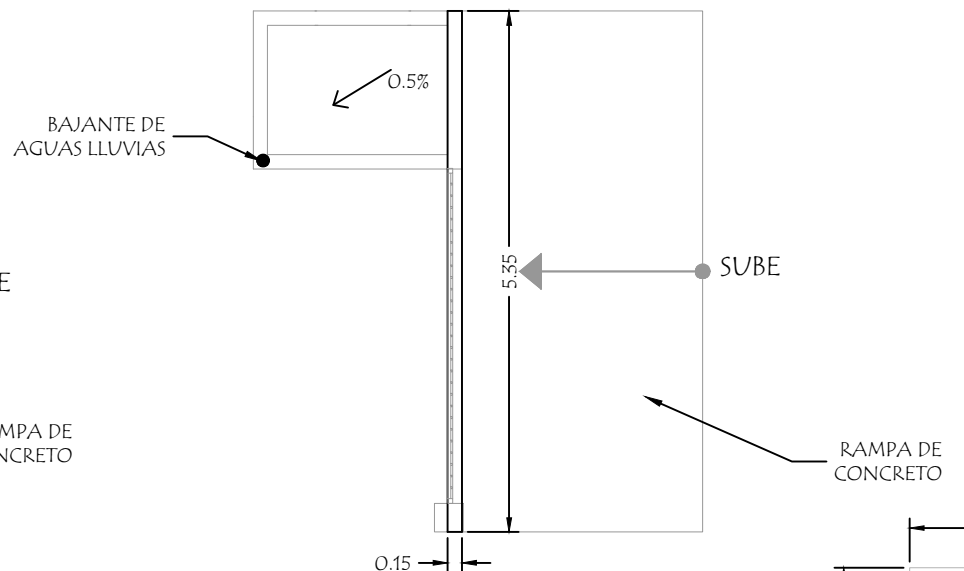

TECHO  
ESC. 1:75

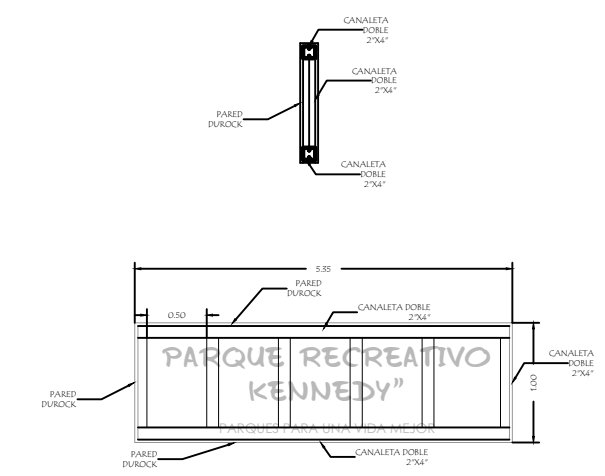


DETALLE PARA ACCESO  
ESC. 1:60

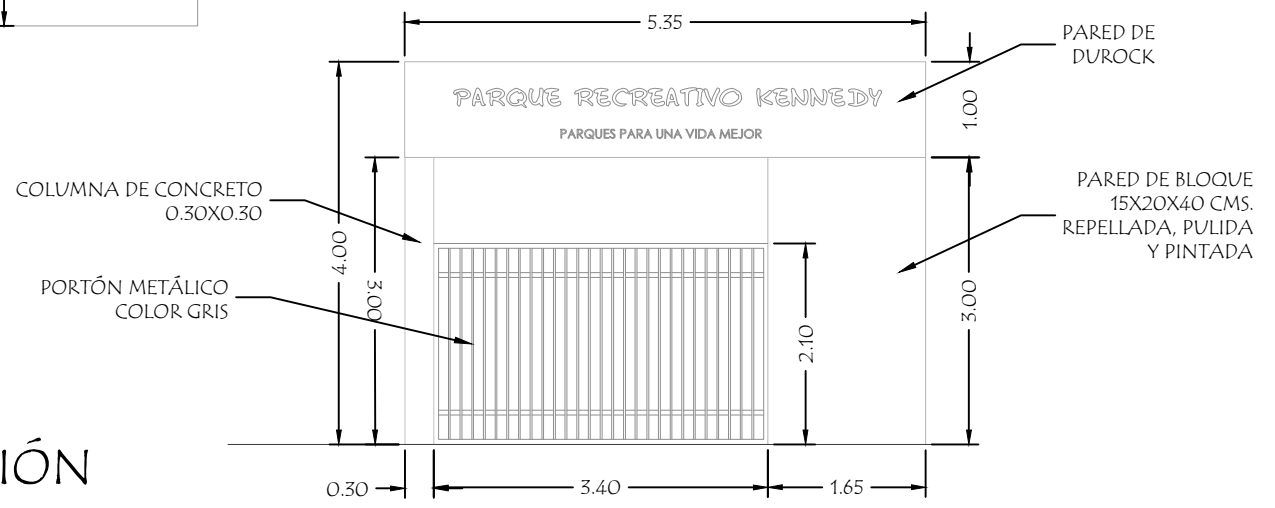


ELEVACIÓN  
ESC. 1:75




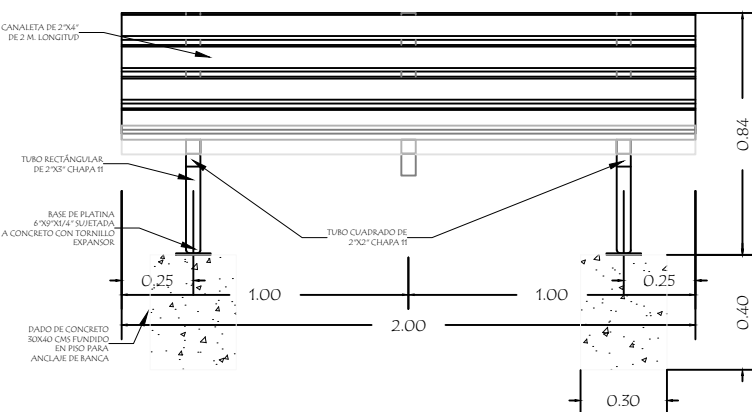

**ELEVACIÓN BANCA**  
ESC. 1:25

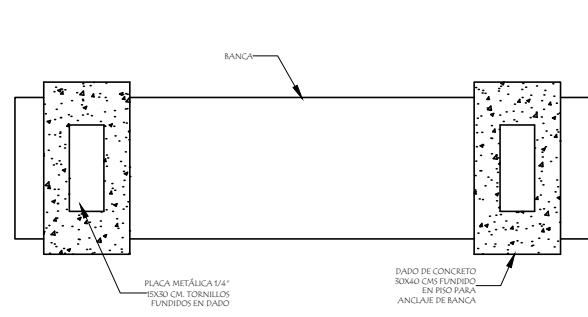

**PLANTA BANCA**  
ESC. 1:25

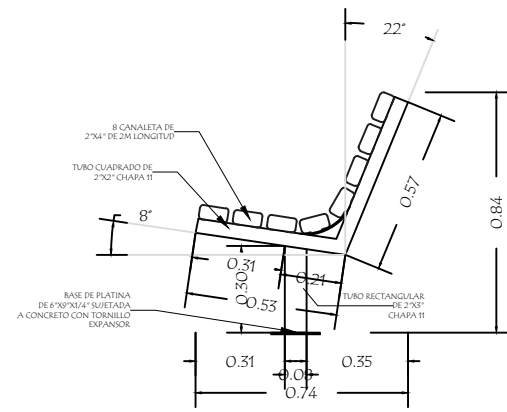

**SECCIÓN BANCA**  
ESC. 1:25

**PLANO DETALLES**

UBICACIÓN:

COL. KENNEDY

PROYECTO:

PARQUE PARA UNA VIDA MEJOR "KENNEDY"

APROBACIÓN Y REVISIÓN:

ING. HÉCTOR LÓPEZ

DISÑO Y DIGITALIZACIÓN


ARO. KARINA MATAMOROS

FECHA:


MARZO 2017

ESCALA:


INDICADA

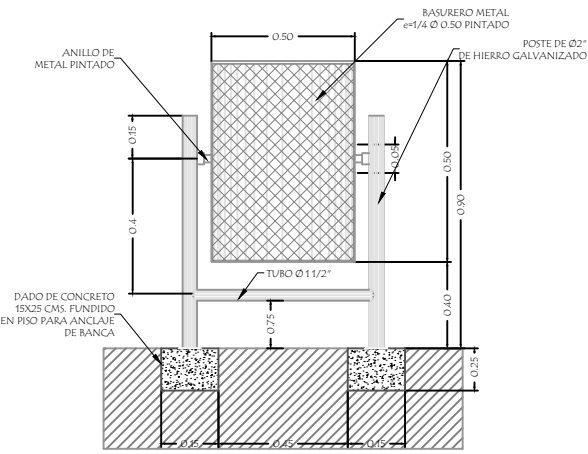



**ELEVACIÓN BASURERO**  
ESC. 1:100

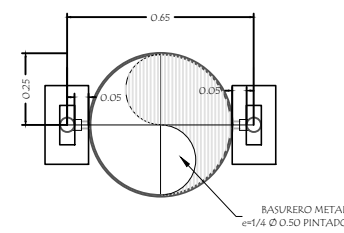

**PLANTA BASURERO**  
ESC. 1:100

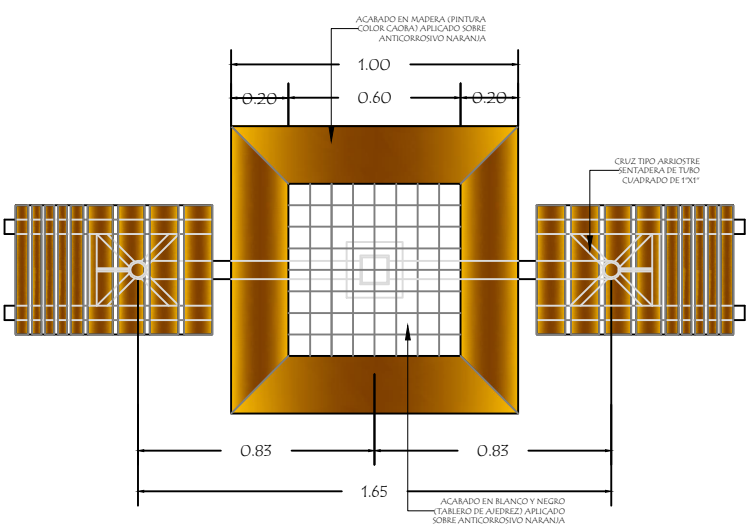

**PLANTA MESAS DE AJEDREZ**  
ESC. 1:25

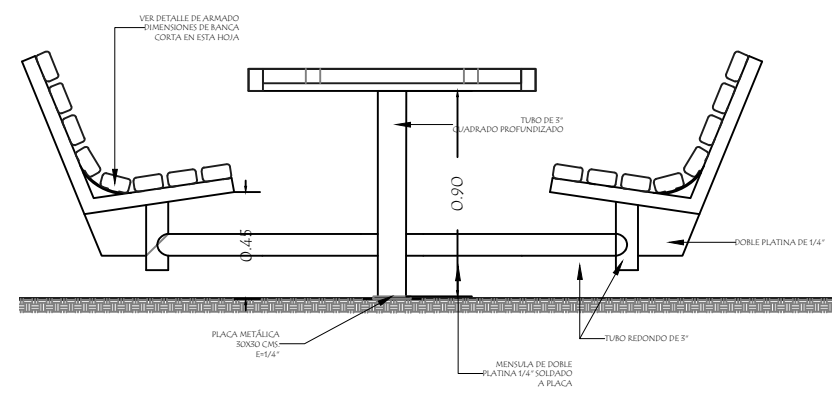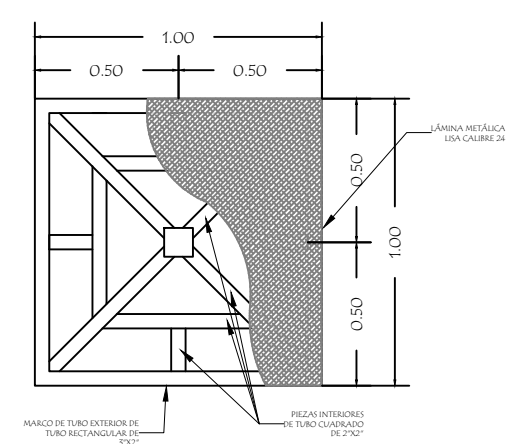

**ELEVACIÓN MESAS DE AJEDREZ**  
ESC. 1:25

HOJA:



## PLANO TOPOGRÁFICO

UBICACIÓN:

COL. KENNEDY

PROYECTO:

PARQUE PARA  
UNA VIDA MEJOR  
"KENNEDY"

APROBACIÓN Y REVISIÓN:

ING. HÉCTOR LÓPEZ

DISEÑO Y DIGITALIZACIÓN

ARO. KARINA MATAMOROS

FECHA:

MARZO 2017

ESCALA:

1:160

HOJA:

9

