

## CIRCULAR ACLARATORIA No. 1

### COT-AMSF-02-2020 Reconstrucción y Remodelación Escuela Dionisio de Herrera

Por este medio y en cumplimiento a lo dispuesto en el Artículo 142 de la Ley de Contratación del Estado, Artículo 93 y 105 del Reglamento de la misma Ley y los **documentos de esta Contratación**; nos dirigimos a ustedes a efecto de realizar aclaraciones a las interrogantes que se han planteado al proceso de CONTRATACIÓN COT-AMSF-02-2020 RECONSTRUCCIÓN Y REMODELACIÓN ESCUELA DIONISIO DE HERRERA

**CONSULTA 1:** Para el modulo #1, modulo #2, modulo #3, cocina y auditorio ¿Qué sistema de cielo falso se considera ya que no se especifica? ¿Tabla yeso, fibra mineral, PVC, etc.?

**RESPUESTA 1.** [Lamina Lisa Panelit de 2´x4´x5´mm](#)

**CONSULTA 2:** Para el Cerco Perimetral ¿Qué espesor se considera la zapata corrida?

**RESPUESTA 2.** [Espesor de 25 centímetros / Zapara Corrida de 25X60 4#3, #3 @30 cms.](#)

**CONSULTA 3:** Para el Cerco Perimetral ¿A cuánto de profundidad se considera la zapata corrida? Esto para conocer cuánto se debe excavar y cuantos metros lineales de castillo irán enterrados

**RESPUESTA 3.** [75 centímetros](#)

**CONSULTA 4:** Para cerco perimetral ¿Pueden brindar un detalle del cerco perimetral? Esto para conocer la separación entre castillos y si el mismo será de malla ciclón o de bloque?

**RESPUESTA 4.** [Adjunto plano de especificaciones, toda la estructura del cerco perimetral es de bloque sisado](#)

**CONSULTA 5:** Para el cerco perimetral ¿Pueden brindar un detalle del portón? No se especifica dimensiones ni materiales a utilizar

**RESPUESTA 5.** [Portón De Tubo Industrial y Lámina De 1/32, doble hoja, Adjunto Plano](#)

Nota: Esta Circular Aclaratoria se publicará en el Sistema de Información de Contratación y Adquisiciones del Estado de Honduras, "HonduCompras", ([www.honducompras.gob.hn](http://www.honducompras.gob.hn)). y pasa a formar parte integral de los Documentos o Pliego de Condiciones de esta Contratación

Favor tomar nota.

Santa Fe, Santa Fe, departamento de Colón, 22 de Julio del 2020.


Atentamente,

---

Isidro Noel Ruiz Martínez  
Alcalde Municipal  
Santa Fe, Colón



# FACHADA NORTE

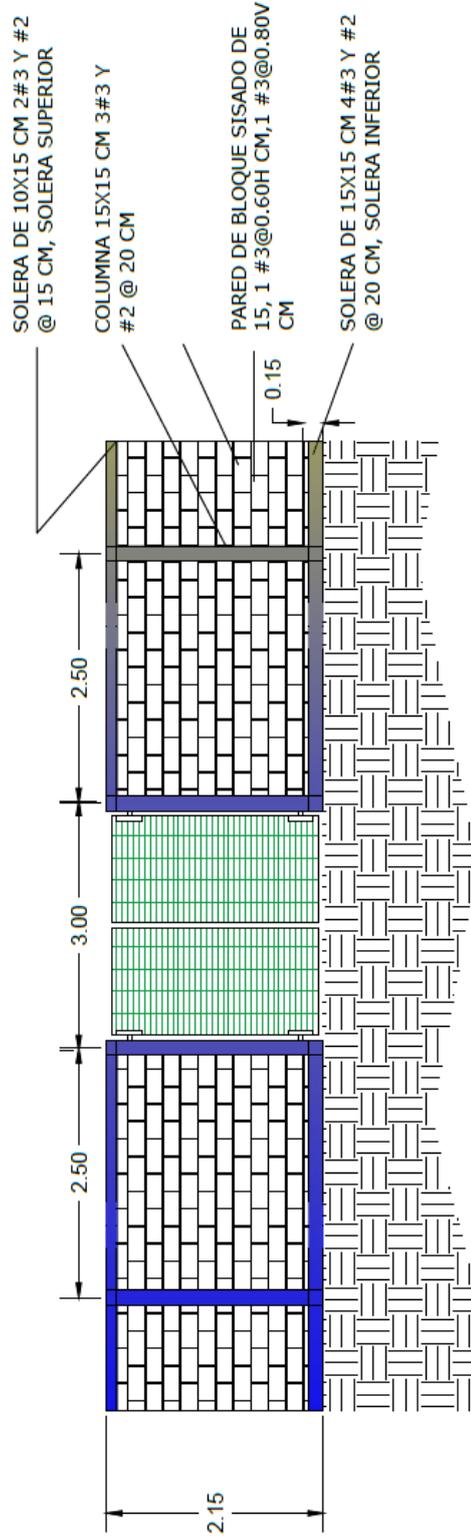

 <p><b>MAMUGAH</b>                  Ingenieros</p>	DIRECCION DE REGULACION Y REMEDIACION ESCUELA DOMINIO DE HEREDIA MUNICIPALIDAD SANTA FE ALDEA SANTA FE, SANTA FE, COLON	01 / 01
	ORDEN: CORTE NORTE ESCALA: 1:50 METRICA	A. S. P.