

**Planta Distribucion Actual**

Escala 1: 100



**Plantas Generales Area UTIT Hospital de Especialidades IHSS**

LOCALIDAD  
Barrio la Granja, Tegucigalpa, Honduras

USUARIO  
Sub Gerencia Mantenimiento, Ingenieria y S.G.


FECHA  
Mayo 2018

FOLIO  
01

CONTENIDO  
Planta Distribucion Actual

DESCRIPCION DE PLANOS  
Sub Gerencia Mantenimiento, Ingenieria y S.G.

ESCALA  
Escala 1: 100

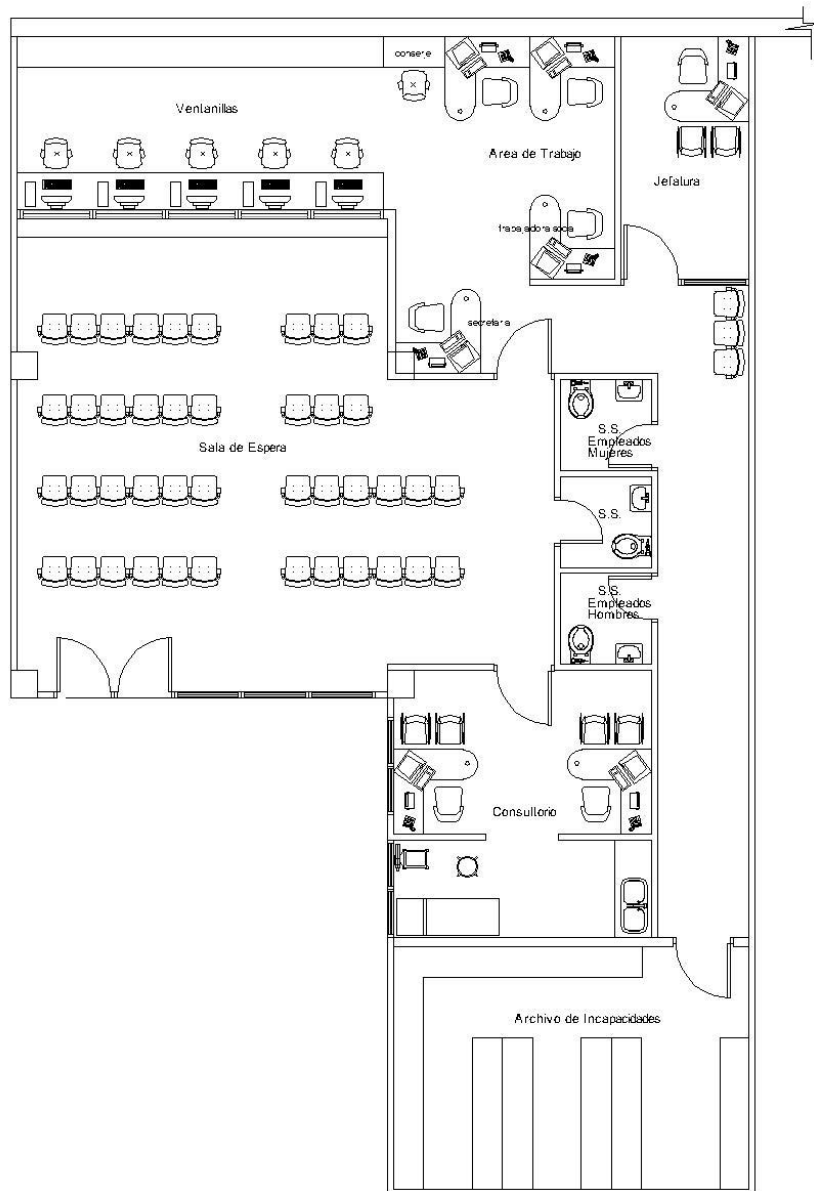

**Planta Arquitectonica Propuesta**

Escala 1: 100




**Plantas Generales Area UTIT Hospital de Especialidades IHSS**

LOCALIDAD: Barrio la Granja, Tegucigalpa, Honduras  
 DISEÑO: Planta Distribucion Propuesta

LEVANTAMIENTO: Sub Gerencia Mantenimiento, Ingenieria y S.G.  
 DESARROLLO DE PLANOS: Sub Gerencia Mantenimiento, Ingenieria y S.G.

FECHA: Agosto 2018  
 ESCALA: Escala 1: 100

HOLA  
**02**

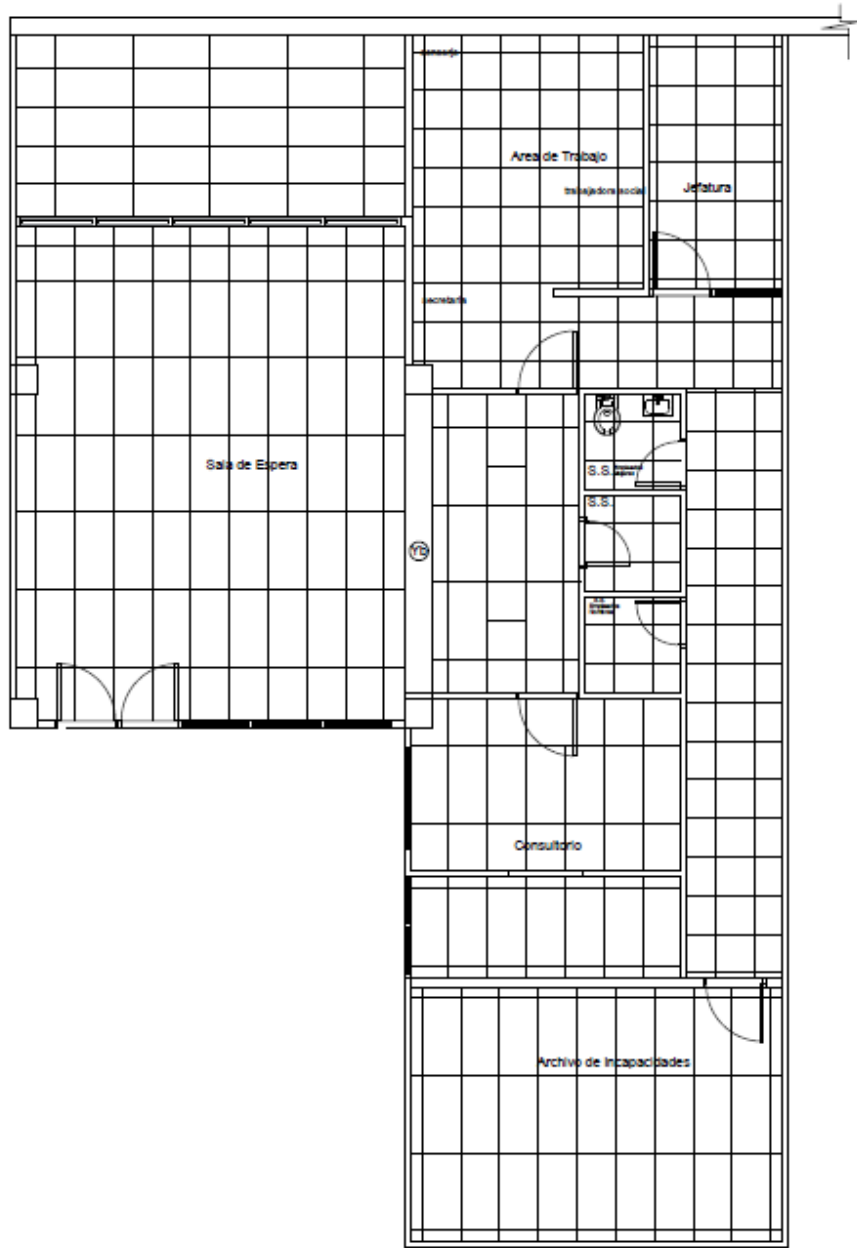

Escala 1: 100



**Plantas Generales Area UTIT Hospital de Especialidades IHSS**


**UBICACION:**  
Barrio la Granja, Tegucigalpa, Honduras

**UNIDAD:**  
Sub Gerencia Mantenimiento, Ingeniería y S.G.

**PROYECTO:**  
BARRILLO DE LANA  
Sub Gerencia Mantenimiento, Ingeniería y S.G.


**FECHA:**  
Agosto 2018

**ESCALA:**  
Escala 1: 100

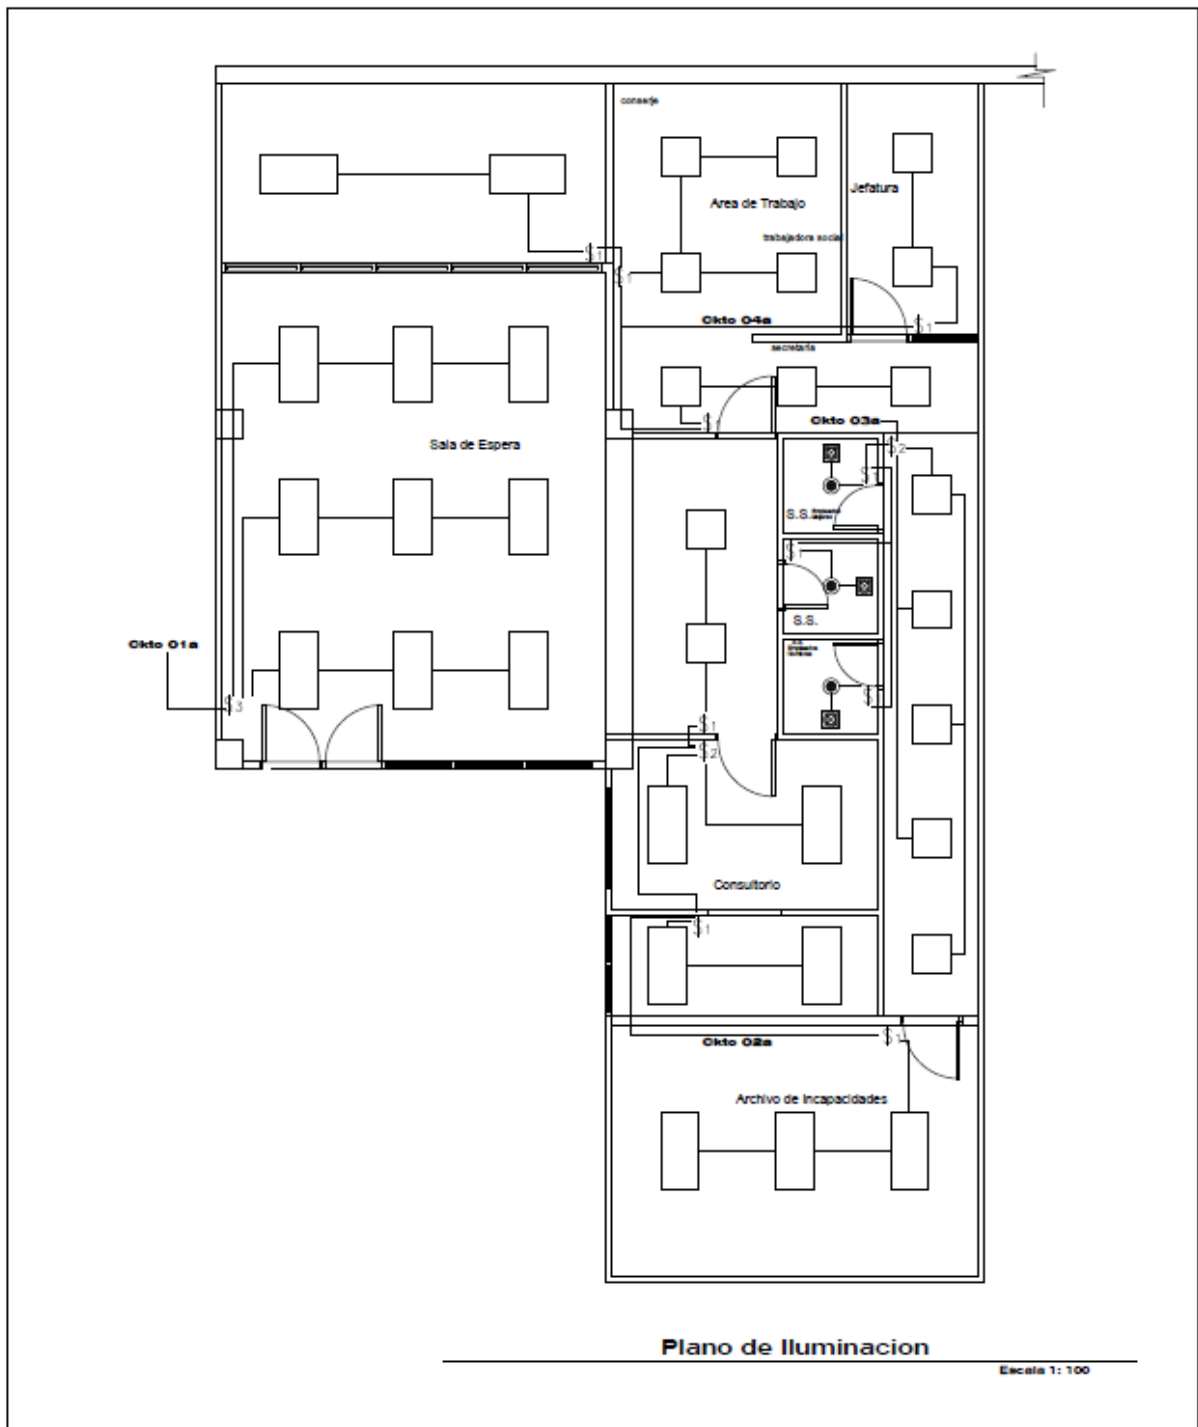

**Plantas Generales Area UTIT Hospital de Especialidades IHSS**

<b>UBICACION:</b> Barrio La Granja, Tegucigalpa, Honduras	<b>ELABORADO:</b> Sub Gerencia Mantenimiento, Ingeniería y S.G.	<b>FECHA:</b> Agosto 2018	<b>03</b>
<b>TITULO:</b> Planta Distribucion Propuesta	<b>DESBELLO Y CLAVOS:</b> Sub Gerencia Mantenimiento, Ingeniería y S.G.	<b>OTRO:</b> Escala 1: 100	

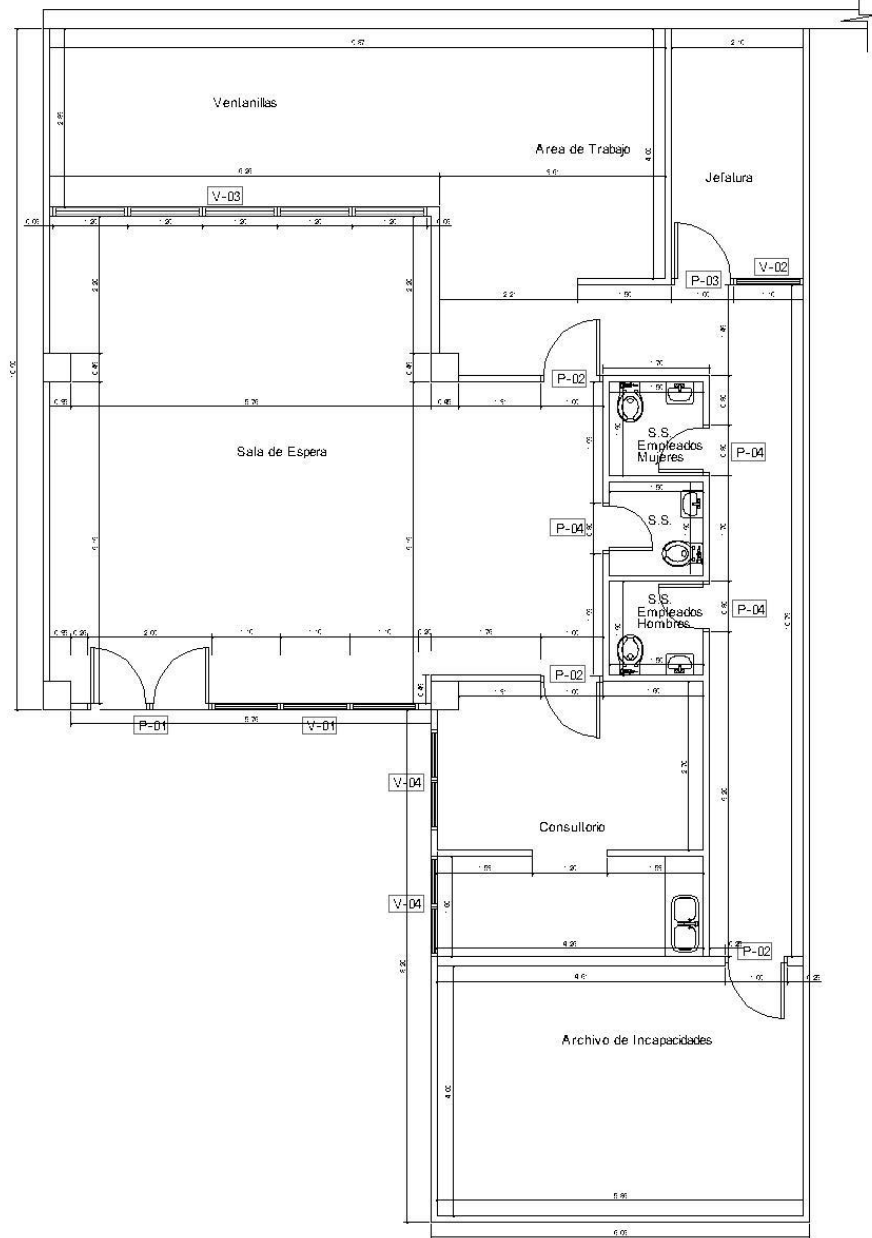

**Planta Constructiva**

Escala 1: 100



**Plantas Generales Area UTIT Hospital de Especialidades IHSS**


LOCALIZACION  
Barrio la Granja, Tegucigalpa, Honduras  
CONTENIDO  
Planta Constructiva Propuesta


LEVANTAMIENTO  
Sub Gerencia Mantenimiento, Ingeniería y S.G.  
DESARROLLO DE PLANOS  
Sub Gerencia Mantenimiento, Ingeniería y S.G.


FECHA  
Agosto 2018  
ESCALA  
Escala 1: 100





HOJA

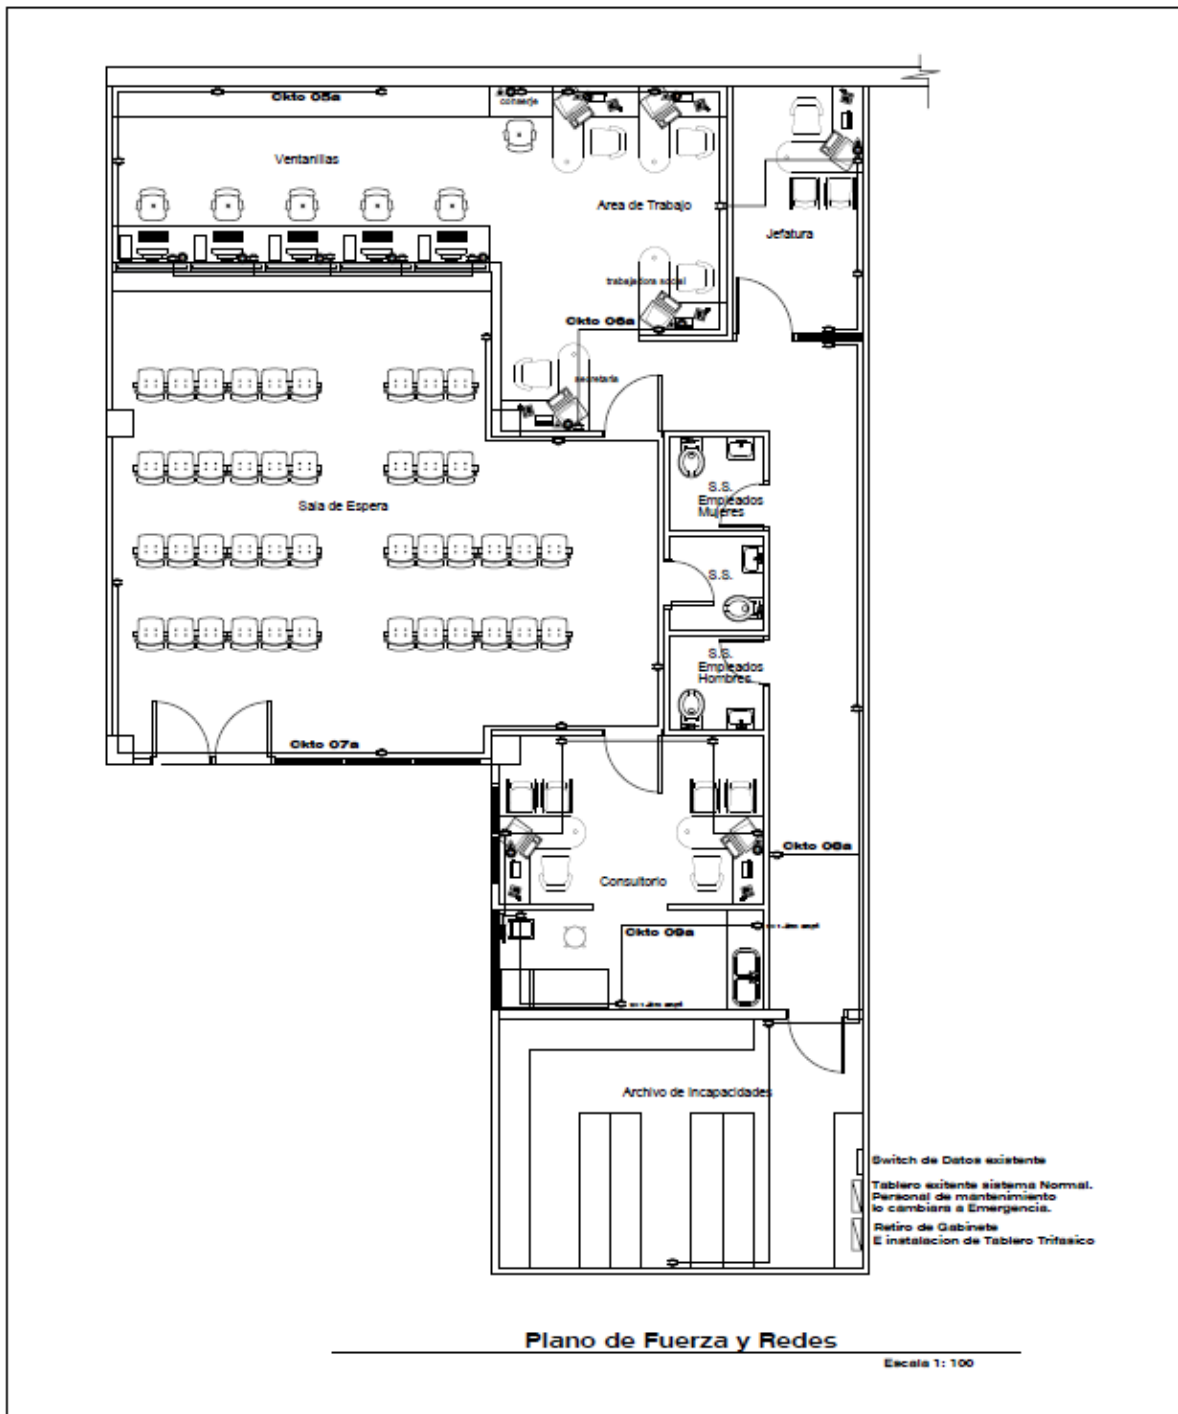**03**

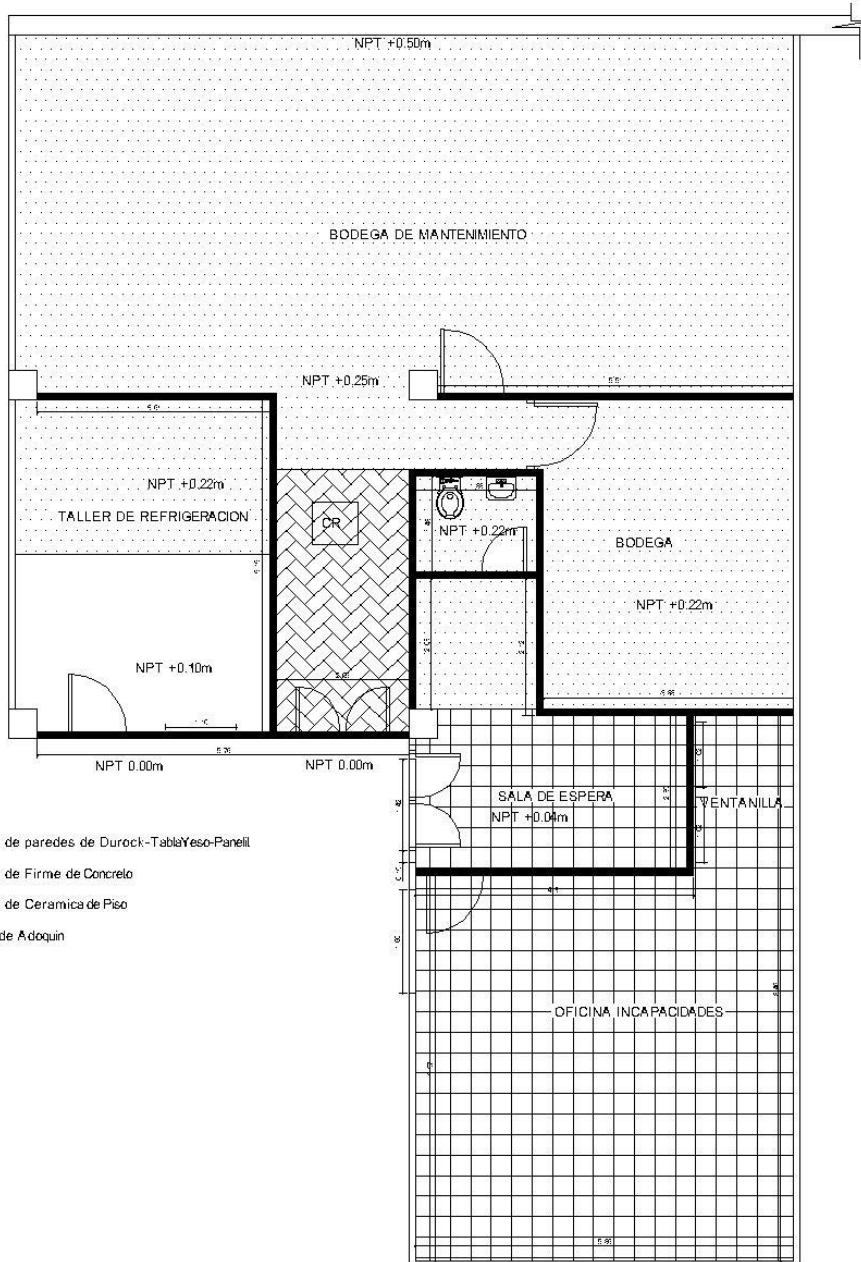

	<b>Plantas Generales Area UTIT Hospital de Especialidades IHSS</b>		R#
	UBICACION: Barrio la Granja, Tegucigalpa, Honduras	CONSULTOR: Sub Gerencia Mantenimiento, Ingenieria y S.G.	REVISADO: Agosto 2018
TITULO: Planta Distribucion Propuesta	ELABORADO POR: Sub Gerencia Mantenimiento, Ingenieria y S.G.	ESCALA: Escala 1: 100	

 

-  Demolicion de paredes de Durrock-TablaYeso-Panel
-  Demolicion de Firme de Concreto
-  Demolicion de Ceramica de Piso
-  Remocion de Adoquin

**Plano de Demoliciones**

Escala 1: 100




**Plantas Generales Area UTIT Hospital de Especialidades IHSS**

LOCALIZACION  
Barrio la Granja, Tegucigalpa, Honduras  
CONTENIDO  
Plano de Demoliciones

LEVANTAMIENTO  
Sub Gerencia Mantenimiento, Ingenieria y S.G.  
DESARROLLO DE PLANOS  
Sub Gerencia Mantenimiento, Ingenieria y S.G.

FECHA  
Mayo 2018  
ESCALA  
Escala 1: 100

Hoja  
**04**

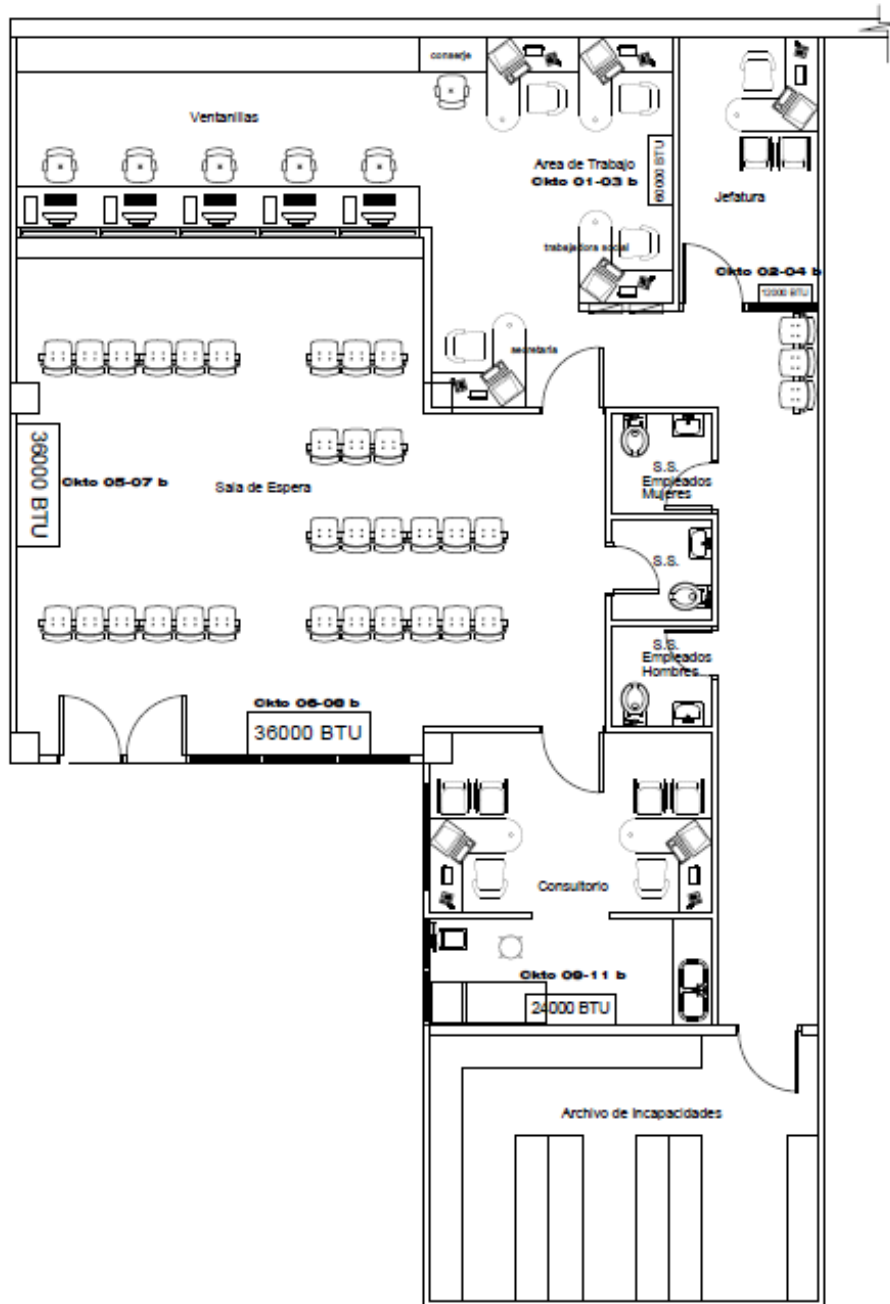

**Plano de Aires Acondicionados**


Escala 1: 100



**Plantas Generales Area UTIT Hospital de Especialidades IHSS**

UBICACIÓN: Barrio la Granja, Tegucigalpa, Honduras	UBICACIÓN: Sub Gerencia Mantenimiento, Ingeniería y S.G.	FECHA: Agosto 2018	Hojas: <b>05</b>
TÍTULO: Planta Distribucion Propuesta	REVISIÓN: Sub Gerencia Mantenimiento, Ingeniería y S.G.	ESCALA: Escala 1: 100	



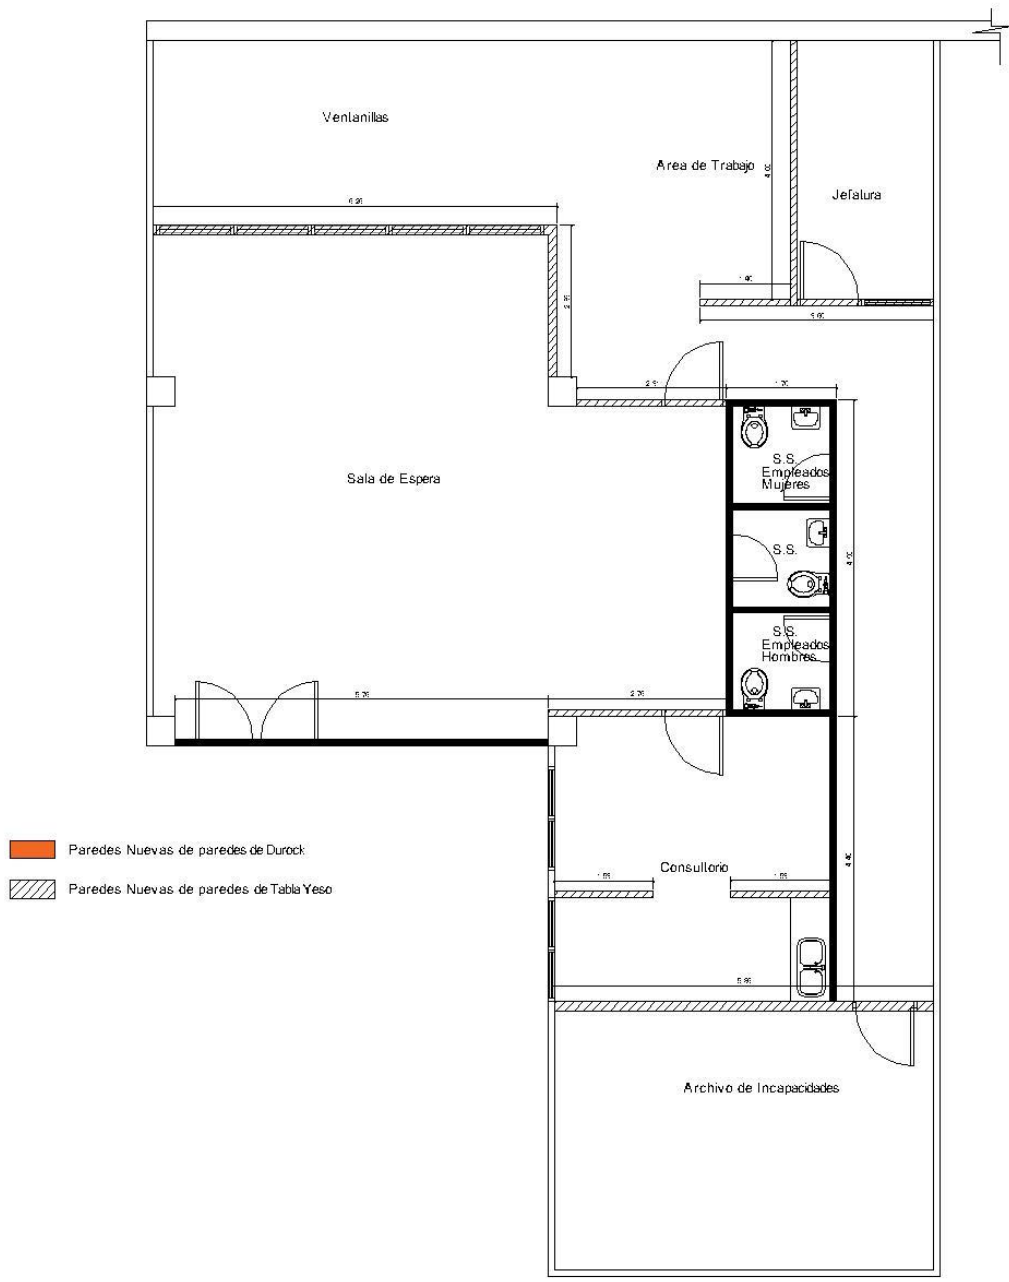

**Plano de Tipos de Paredes**

Escala 1: 100




**Plantas Generales Area UTIT Hospital de Especialidades IHSS**

LOCALIZACION  
**Barrio la Granja, Tegucigalpa, Honduras**  
 CONTENIDO  
**Plano de Tipos de Paredes**

DEPARTAMENTO  
**Sub Gerencia Mantenimiento, Ingeniería y S.G.**  
 DESARROLLO DE PLANOS  
**Sub Gerencia Mantenimiento, Ingeniería y S.G.**

FECHA  
**Agosto 2018**  
 ESCALA  
**Escala 1: 100**

HOJA  
**05**

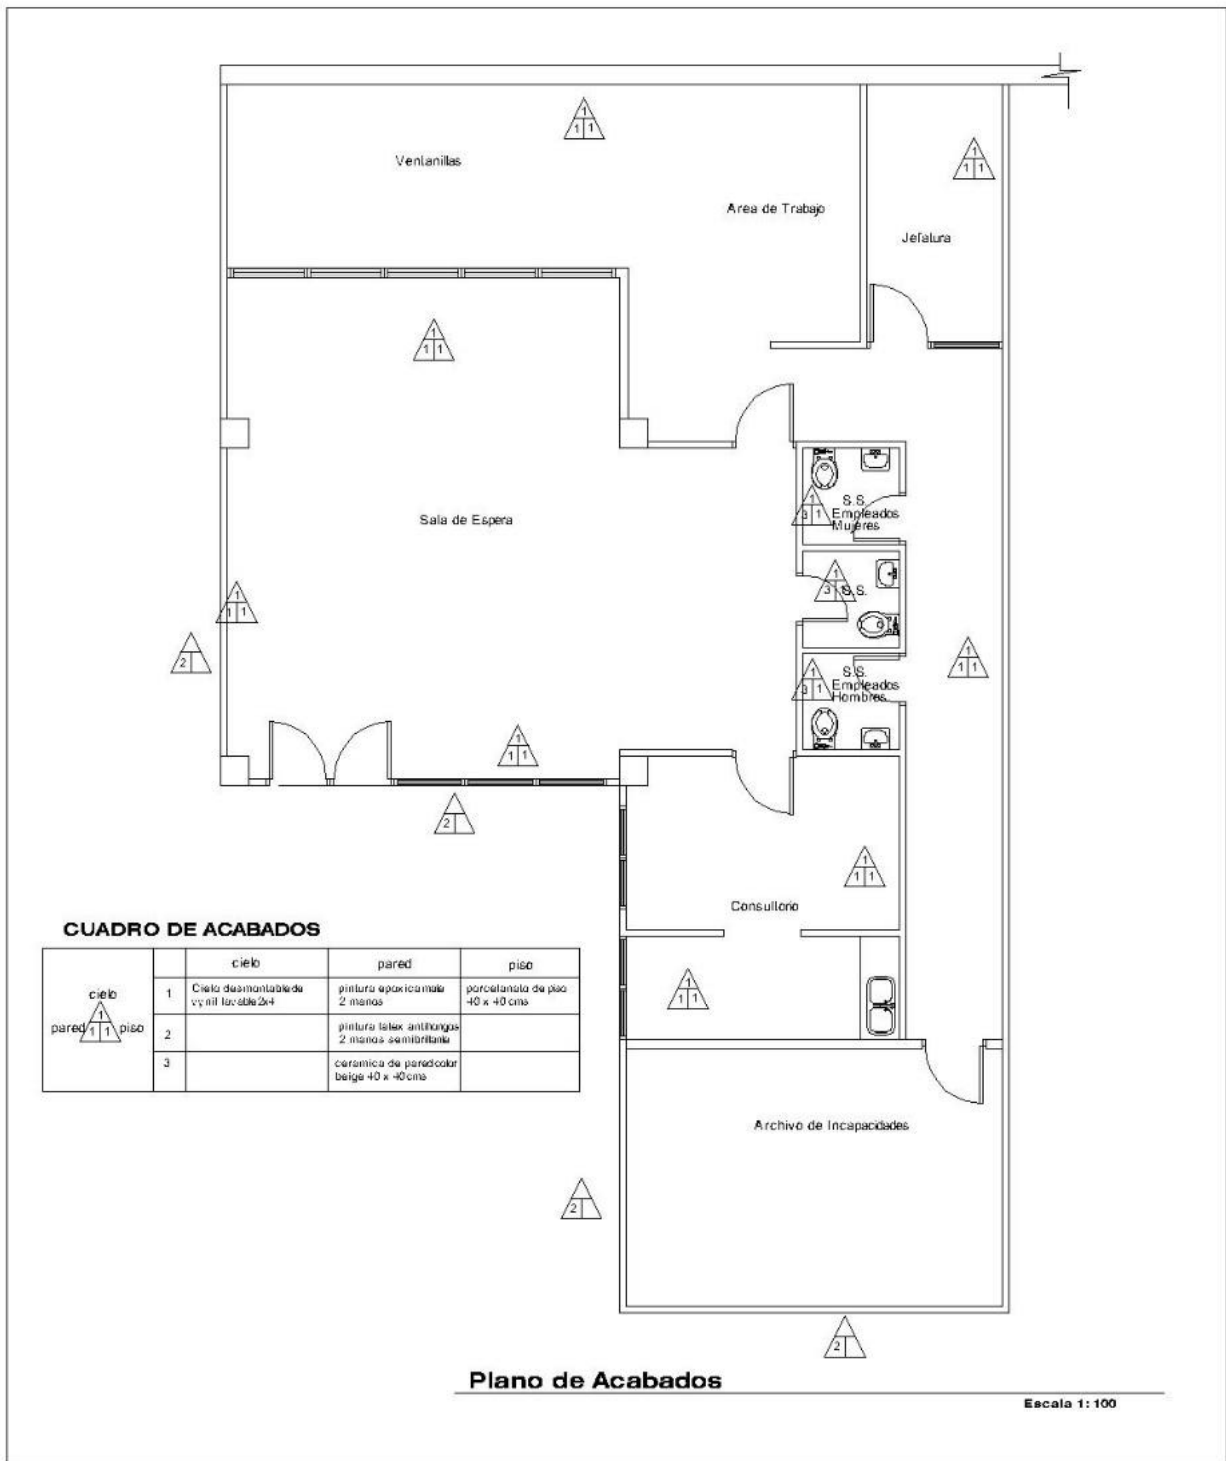

**Plantas Generales Area UTIT Hospital de Especialidades IHSS**

LOCALIDAD  
Barro la Granja, Tegucigalpa, Honduras

CONTENIDO  
Plano de Acabados

LEVANTAMIENTO  
Sub Gerencia Mantenimiento, Ingeniería y S.G.


DESARROLLO DE PLANOS  
Sub Gerencia Mantenimiento, Ingeniería y S.G.

FECHA  
Agosto 2018

ESCALA  
Escala 1: 100

Hoja  
**06**



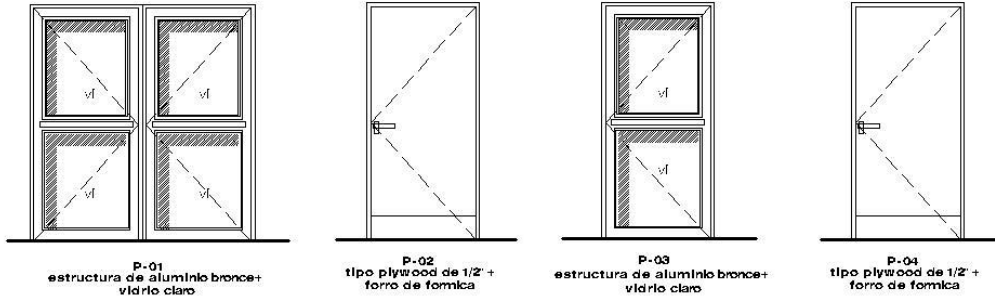

### CUADRO DE PUERTAS

REFERENCIAS				DESCRIPCION				CANTIDAD
tipo	ancho	alto	cuorpos	MATERIALES	ACCESORIOS	TIPO DE VIDRIO	TIPOS DE CIERRE	unidad
P-1	2.00	2.10	2	aluminio bronce anodizado	placa 1/4 pulgadas cortadores en las puertas	claro	un. de cierre de tipo norma	1
P-2	1.00	2.10	1	panela plywood 1/2" de espesor en las partes tridho en la parte superior forro de formica	cortadores en las puertas	-	un. de cierre de tipo norma	3
P-3	1.00	2.10	1	aluminio bronce anodizado	placa 1/4 pulgadas cortadores en las puertas	claro	un. de cierre de tipo norma	1
P-4	0.80	2.10	1	panela plywood 1/2" de espesor en las partes tridho en la parte superior forro de formica	cortadores en las puertas	-	un. de cierre de tipo norma	3

### CUADRO DE VENTANAS

REFERENCIAS					DESCRIPCION			CANTIDAD
tipo	ancho	alto	antepocho	cuorpos	MATERIALES	TIPO DE VIDRIO	TIPOS DE CIERRE	unidad
V-1	3.30	1.70	0.40	3	aluminio bronce	claro	de cierre de tipo norma	1
V-2	1.10	1.00	1.10	2	aluminio bronce	claro	de cierre de tipo norma	1
V-3	6.00	1.20	1.20	6	aluminio bronce, tubo de acero inoxidable	claro	-	1
V-4	1.60	0.90	1.90		aluminio bronce	claro	de cierre de tipo norma	2

### Plano de Detalles de Puertas y Ventanas

8 In Escala



#### Plantas Generales Area UTIT Hospital de Especialidades IHSS

LOCALIZACION  
**Barrio la Granja, Tegucigalpa, Honduras**

CONTENIDO  
**Plano de Detalles de Puertas y Ventanas**


LEVANTAMIENTO  
**Sub Gerencia Mantenimiento, Ingenieria y S.G.**

DESARROLLO DE PLANOS  
**Sub Gerencia Mantenimiento, Ingenieria y S.G.**

FECHA  
**Agosto 2018**

ESCALA  
**Escala 1: 100**

HOJA  
**08**

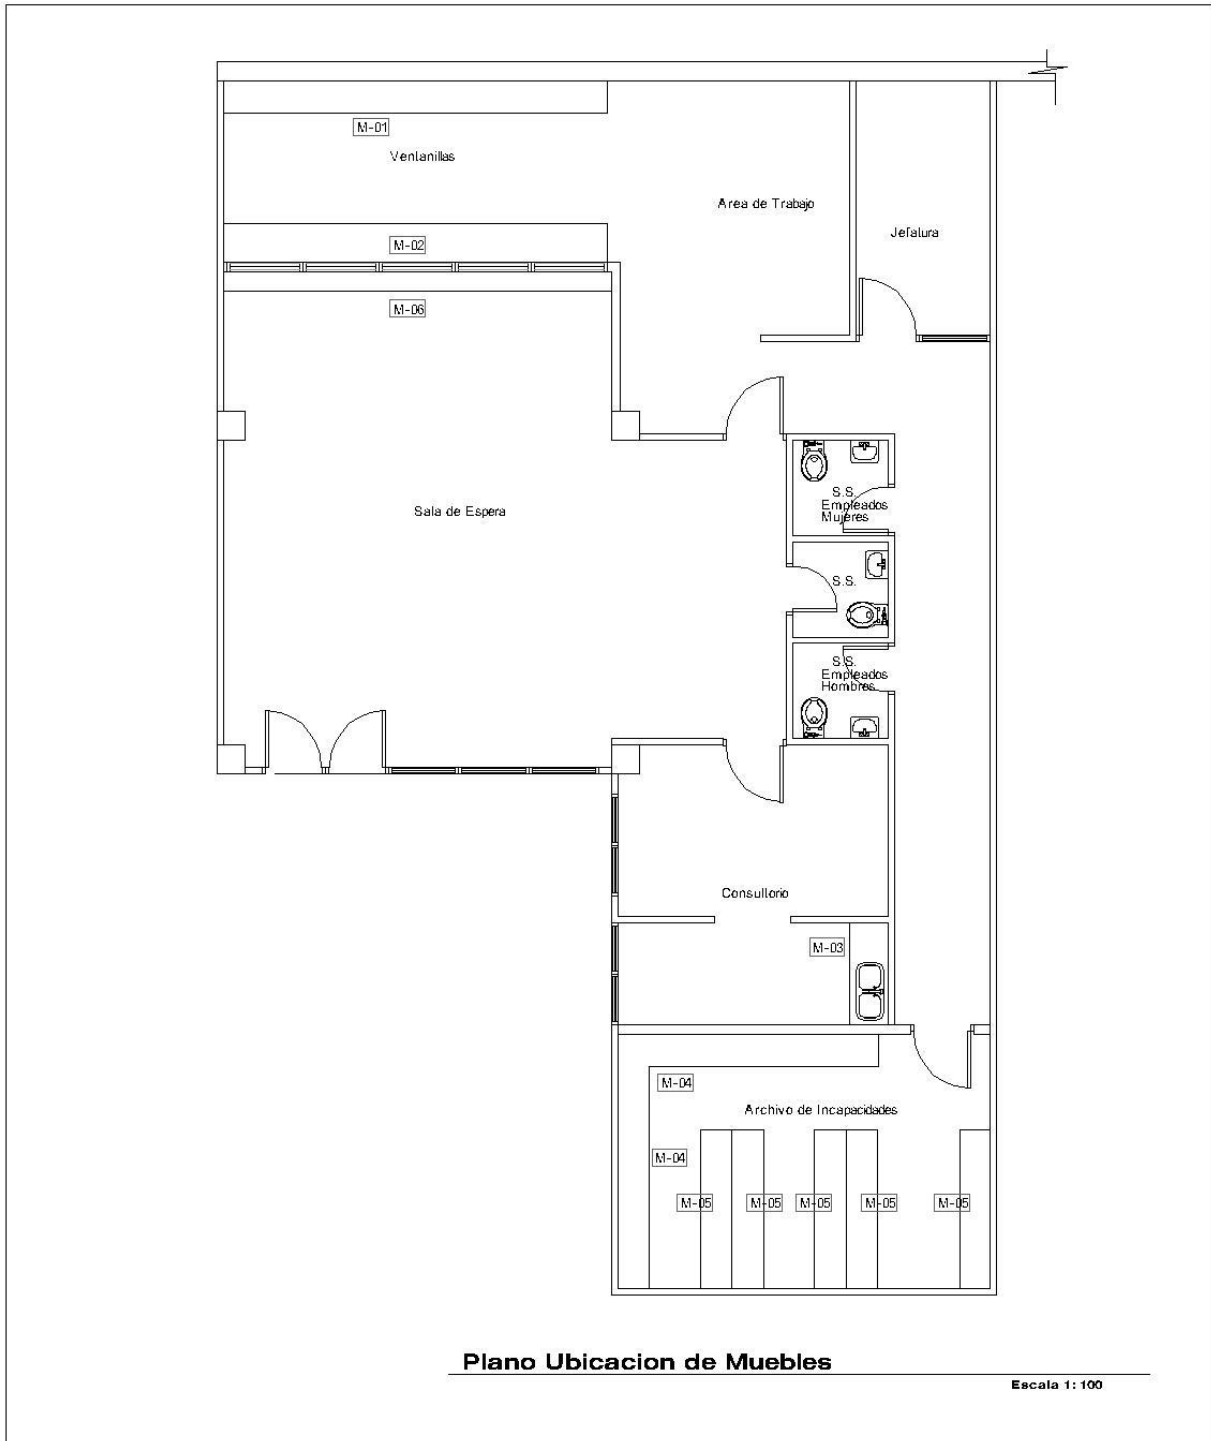

**Plantas Generales Area UTIT Hospital de Especialidades IHSS**

LOCALIZACION  
Barrio la Granja, Tegucigalpa, Honduras

LEVANTAMIENTO  
Sub Gerencia Mantenimiento, Ingeniería y S.G.

FECHA  
Agosto 2018


Hoja

**09**

CONTENIDO  
Plano de Ubicacion de Muebles

DESARROLLO DE PLANOS  
Sub Gerencia Mantenimiento, Ingeniería y S.G.

ESCALA  
Escala 1: 100

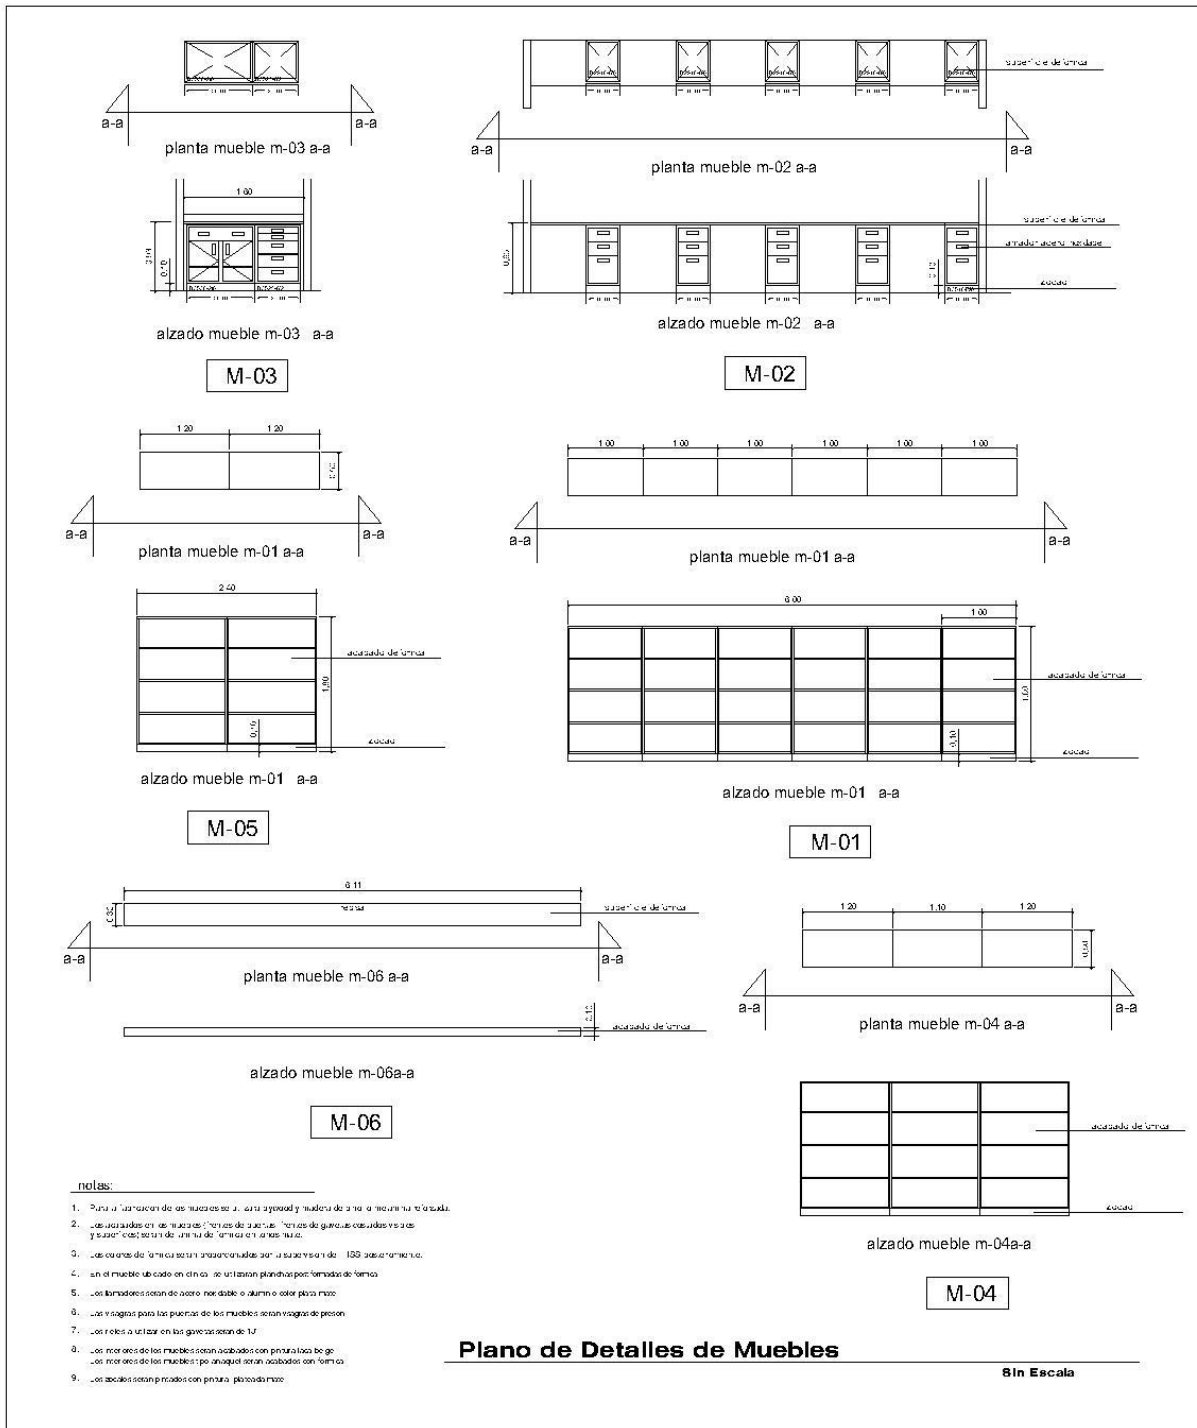

**Plantas Generales Area UTIT Hospital de Especialidades IHSS**

LOCALIZACION  
**Barrio la Granja, Tegucigalpa, Honduras**

LEVANTAMIENTO  
**Sub Gerencia Mantenimiento, Ingeniería y S.G.**

FECHA  
**Agosto 2018**

HOJA

CONTENIDO  
**Plano de Detalles de Muebles**

DESARROLLO DE PLANOS  
**Sub Gerencia Mantenimiento, Ingeniería y S.G.**

ESCALA  
**Escala 1: 100**

**10**