




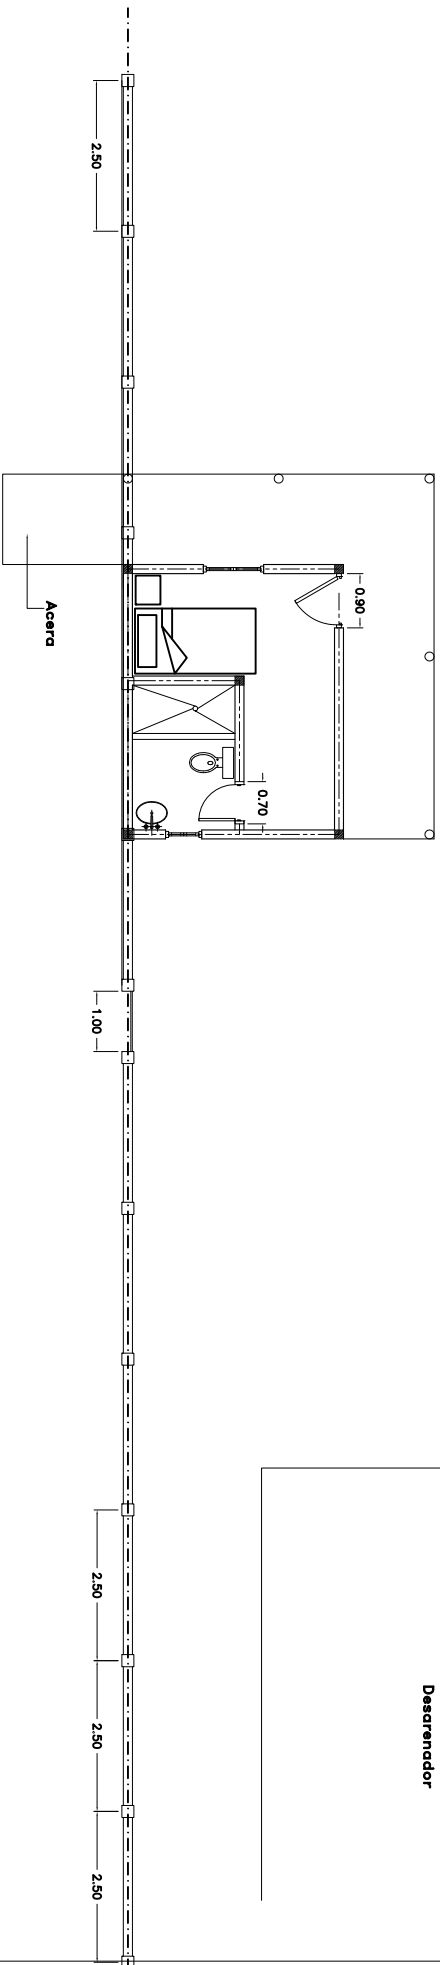

PLANTA

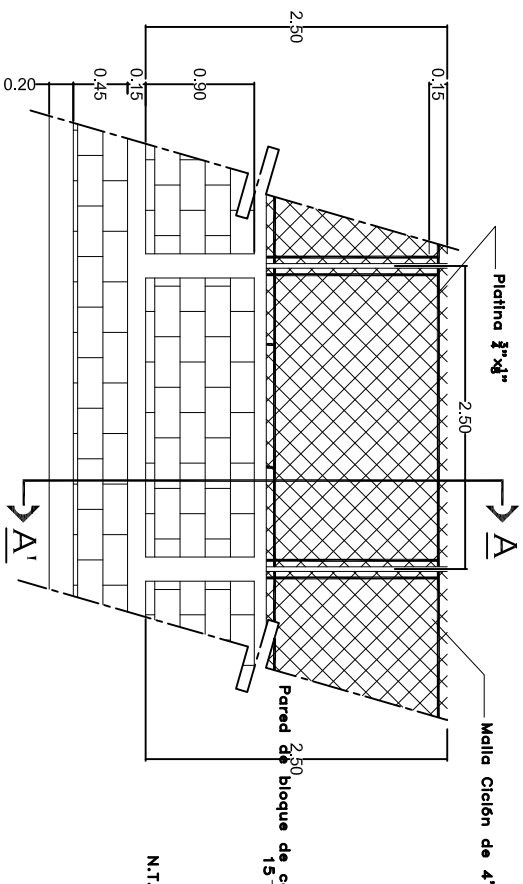

ELEVACIÓN FRONTAL

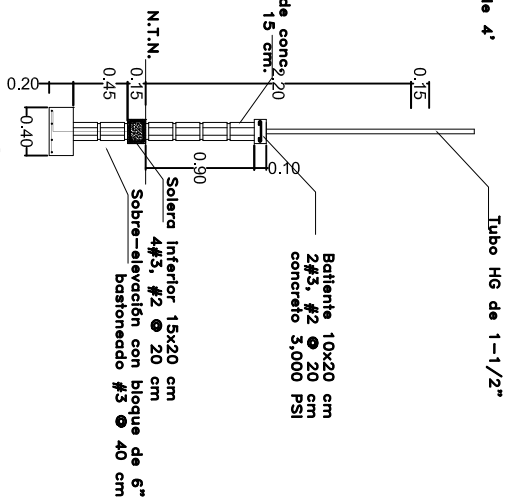

SECCIÓN A-A'

PROYECTO:

CONSTRUCCIÓN DE CERCO FRONTAL Y CASETA "PTAR LAS CASCADAS"

LOCALIZACIÓN:

RES. LAS CASCADAS, CHOLOMA CORTÉS

CONTENIDO:

PLANTA CERCO FRONTAL

HOLAR:

LEVANTO:

ESCALA:

1 : 100

DIGITALIZO:

AGR

FECHA:

MAYO - 2023

LUGAR:

CHOLOMA, CORTÉS

22