


NOTA:


$h_{\text{promedio del bordo}} = 3 \text{ m}$
Distancia (m)

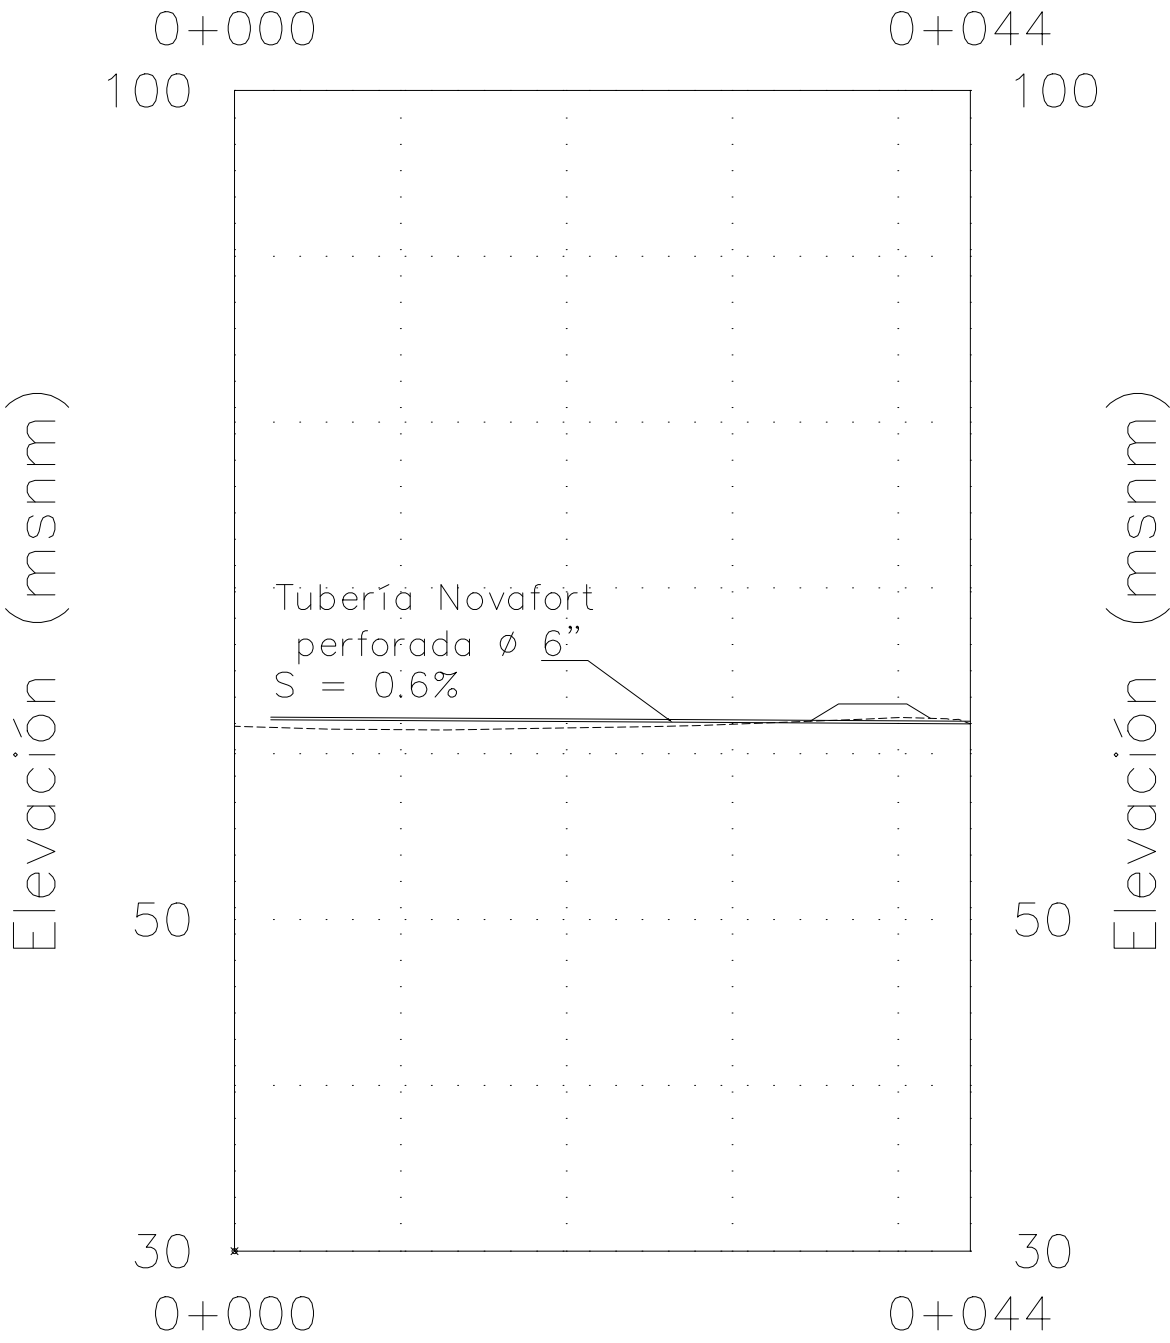

Distancia (m)

SECCIÓN CORTE LONGITUDINAL A—A'

Distancia (m)

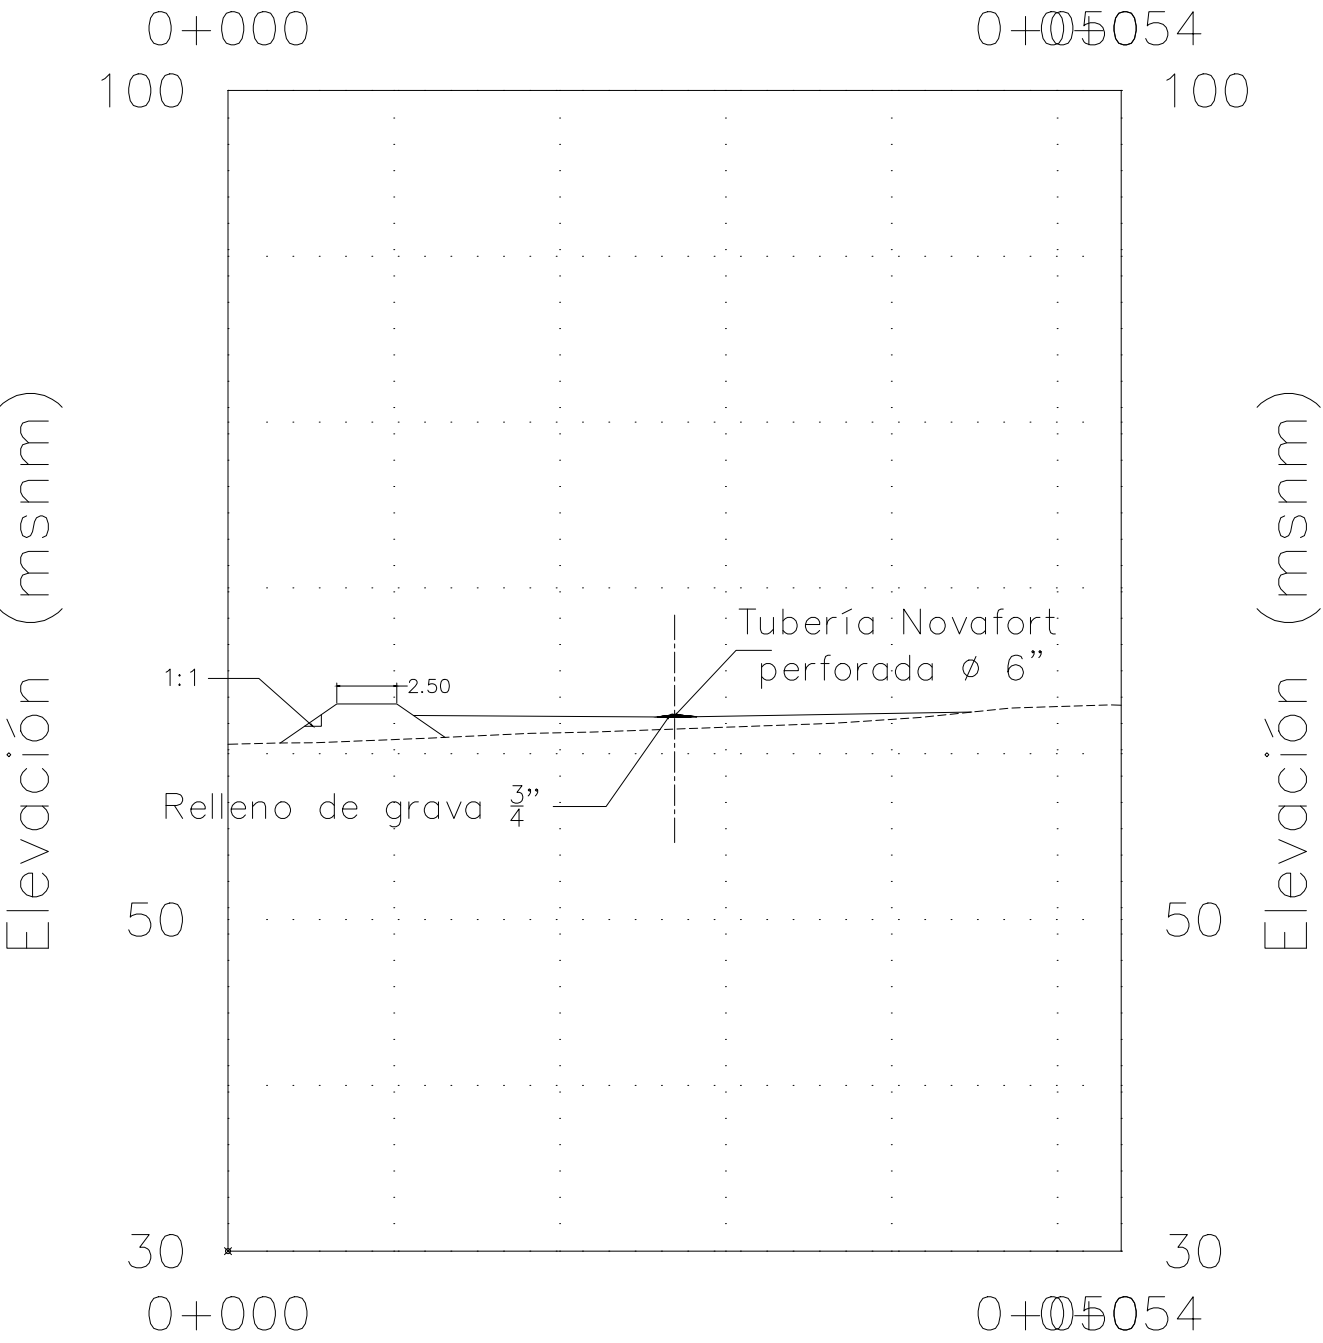

Distancia (m)

SECCIÓN CORTE TRANSVERSAL B—B'



PROYECTO:		CONTENIDO:		PLANTA DE CONJUNTO		HOJA:	
LOCALIZACIÓN:		CONSTRUCCIÓN CELDA PARA DEPÓSITO DE R.S. F-V		2		3	
		RELLENO SANITARIO, SECTOR EL DESAGUE		APROBÓ:		DIGITALIZÓ:	
				ING. OVIEDO		A.G.R.	
				ESCALA: 1:11,600		FECHA: SEPTIEMBRE - 2025	
				LUGAR: CHOLOMA, CORTÉS			