





AGUAS DE CHOLOMA


PROYECTO:	CONSTRUCCIÓN CELDA PARA DEPÓSITO DE R.S. F-V			
	RELLENO SANITARIO, SECTOR EL DESAGUE			
	LOCALIZACIÓN:			
	RELLENO SANITARIO, SECTOR EL DESAGUE			
CONTENIDO:	DETALLES CONSTRUCTIVOS			
	3			
	3			
	3			
APROBÓ:	ING. OVIEDO			
	ESCALA: 1:40,000			
	FECHA: SEPTIEMBRE - 2025			
	LUGAR: CHOLOMA, CORTÉS			
HOJA:	3			
	3			
	3			
	3			

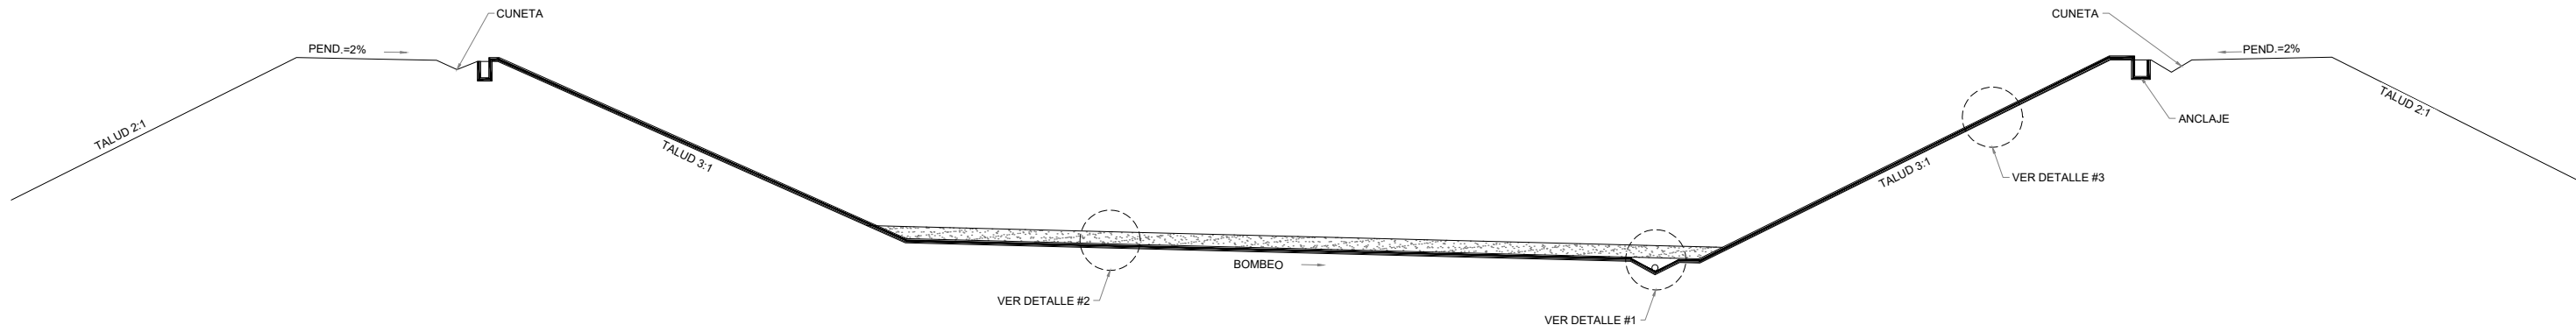


SECCION TIPICA DE CELDAS
SIN ESCALA

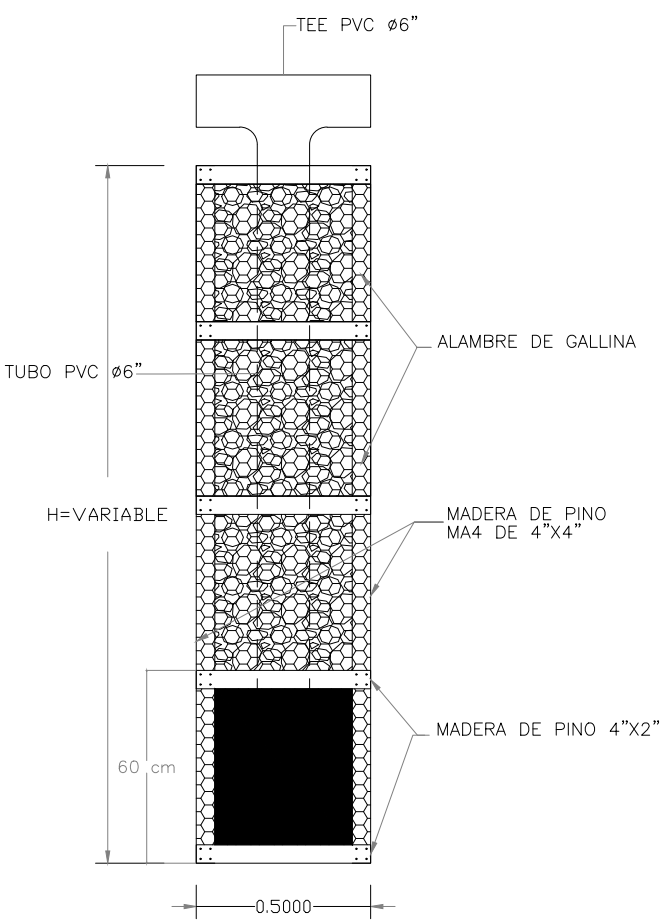


DETALLE POZO DE BIOGAS
SIN ESCALA

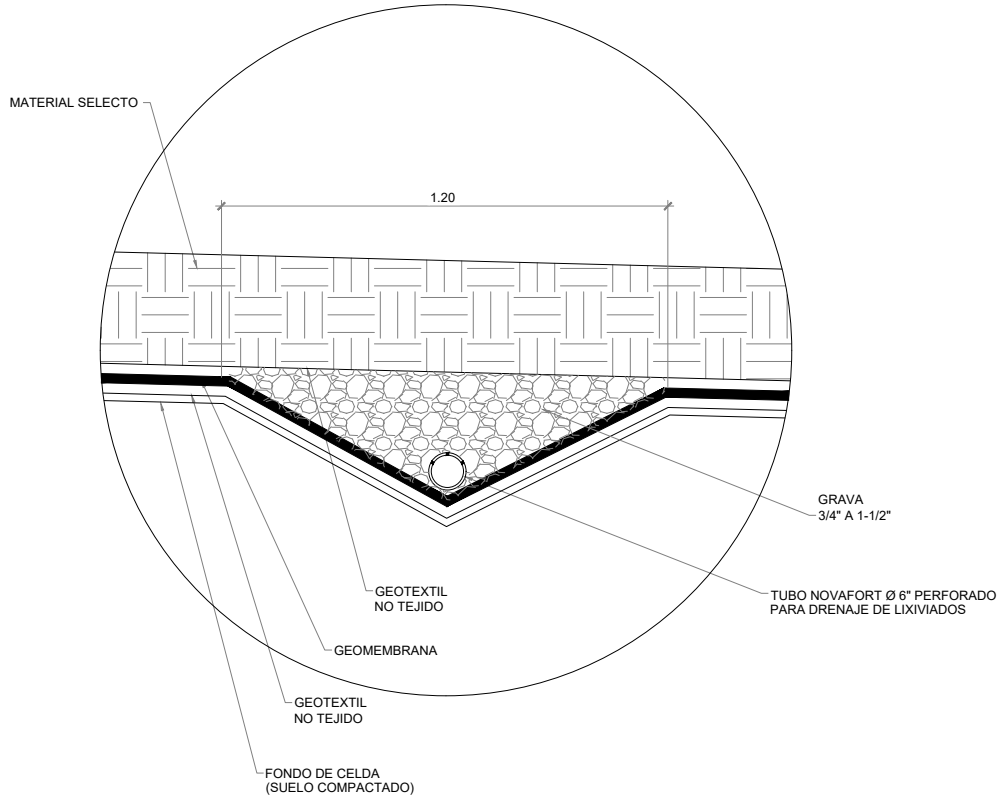


DETALLE #1
SIN ESCALA

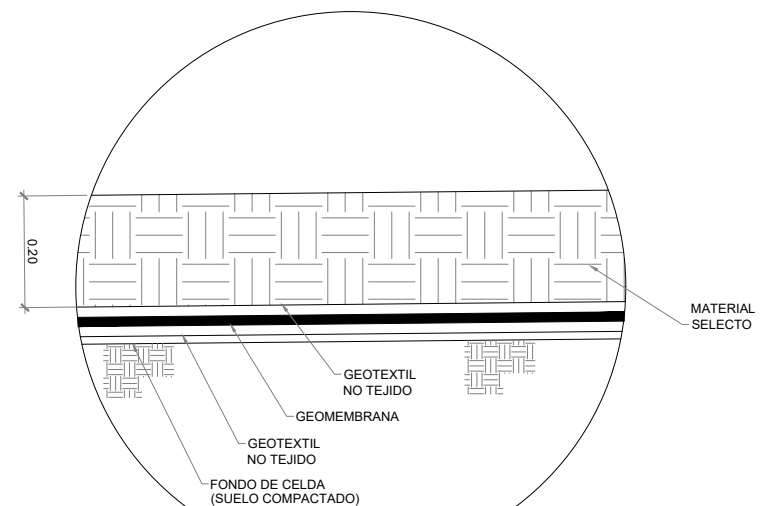

DETALLE #2
SIN ESCALA

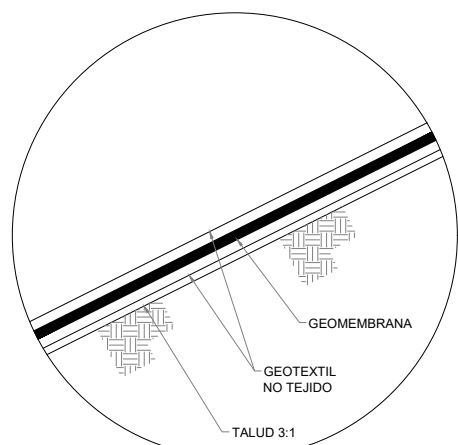

DETALLE #3
SIN ESCALA

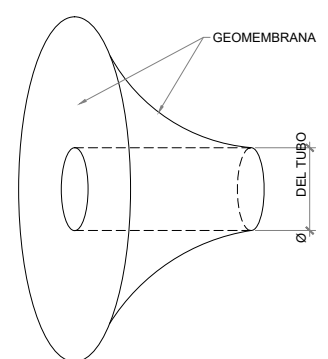

DETALLE DE BOTA
SIN ESCALA