


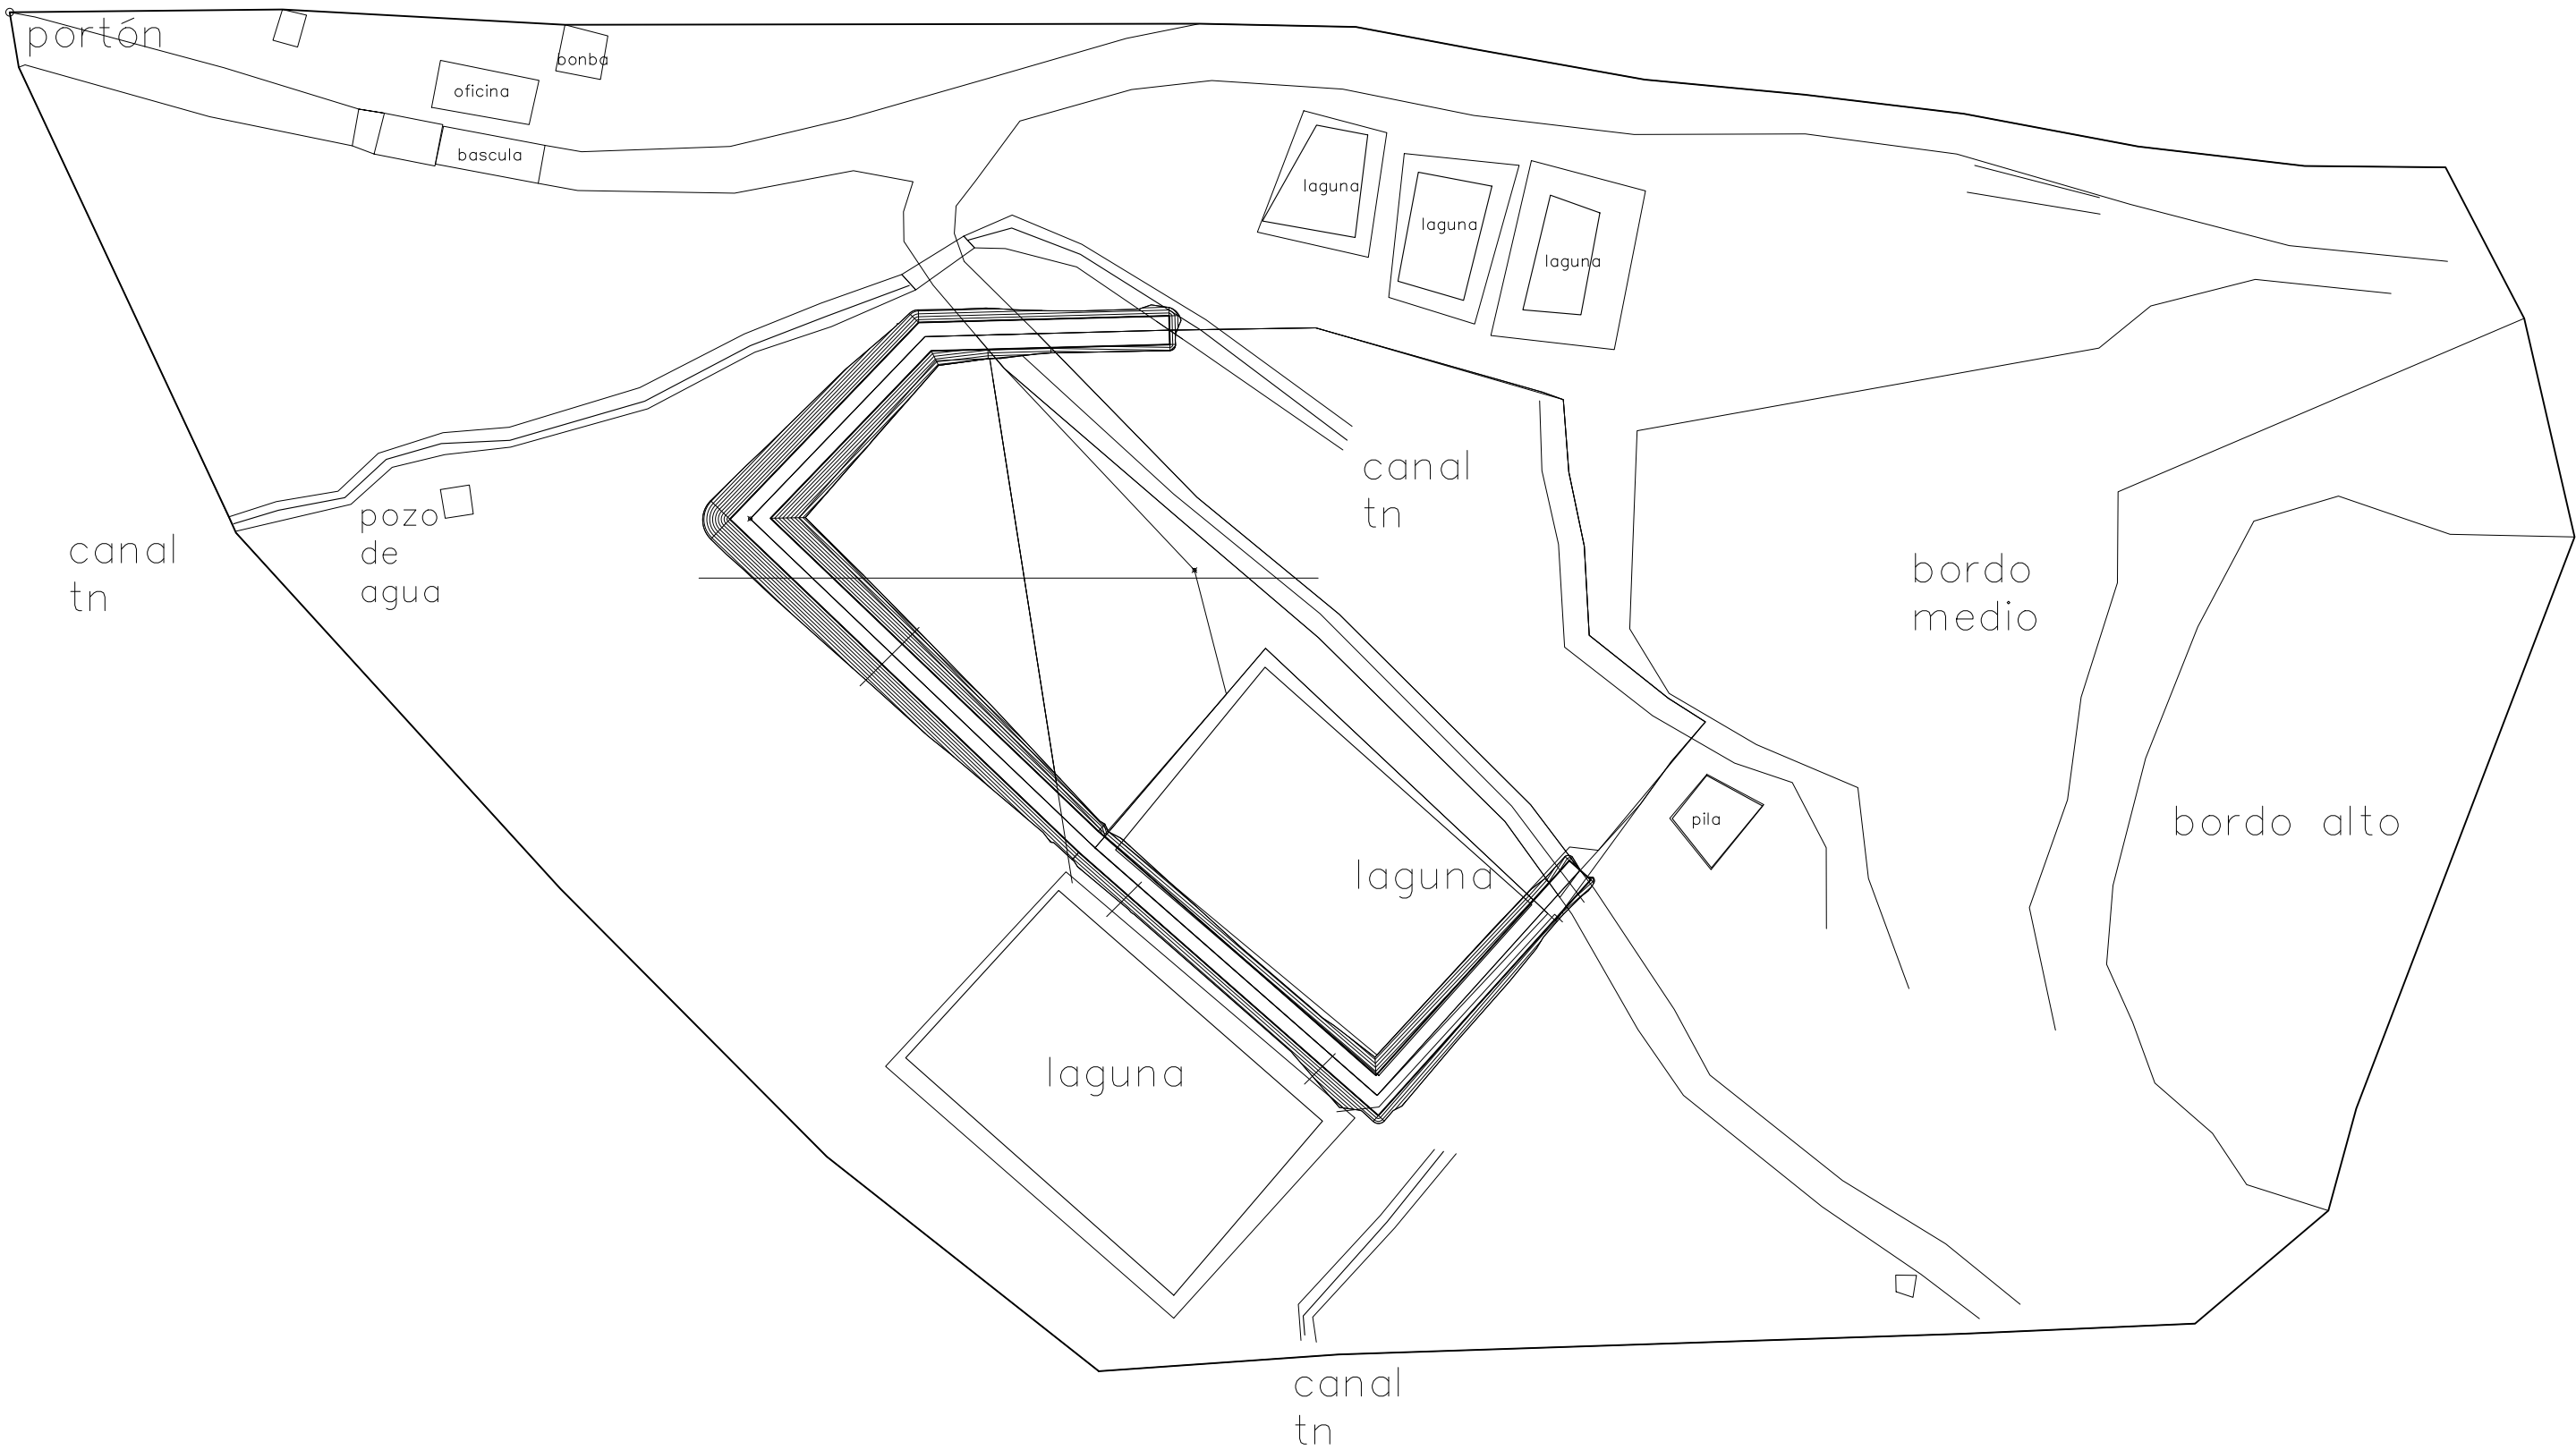

PROYECTO:		CONTENIDO:		PLANTA DE CONJUNTO		HOJA:	
CONSTRUCCIÓN CELDA PARA DEPÓSITO DE R.S. F-V		APROBÓ:		DIGITALIZÓ:		1	
		ING. OVIEDO		A.G.R.		3	
		ESCALA:		FECHA:			
LOCALIZACIÓN:		1:15,000		SEPTIEMBRE - 2025		LUGAR:	
RELLENO SANITARIO, SECTOR EL DESAGUE						CHOLOMA, CORTÉS	

CONSTRUCCIÓN CELDA PARA DEPÓSITO DE R.S. F-V

RELLENO SANITARIO, SECTOR EL DESAGUE