



**Corte F**  
Escala 1/50 (verificar)

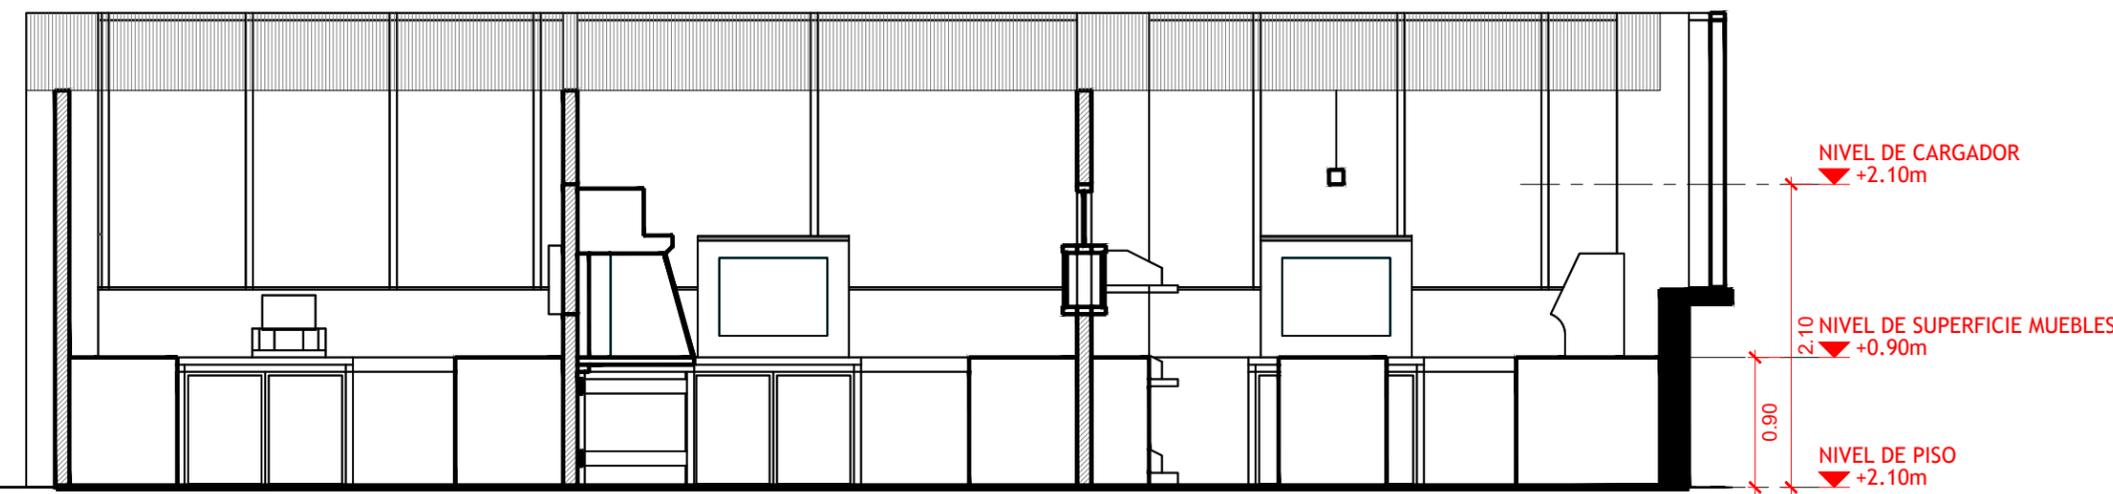

**Corte E**  
Escala 1/50 (verificar)

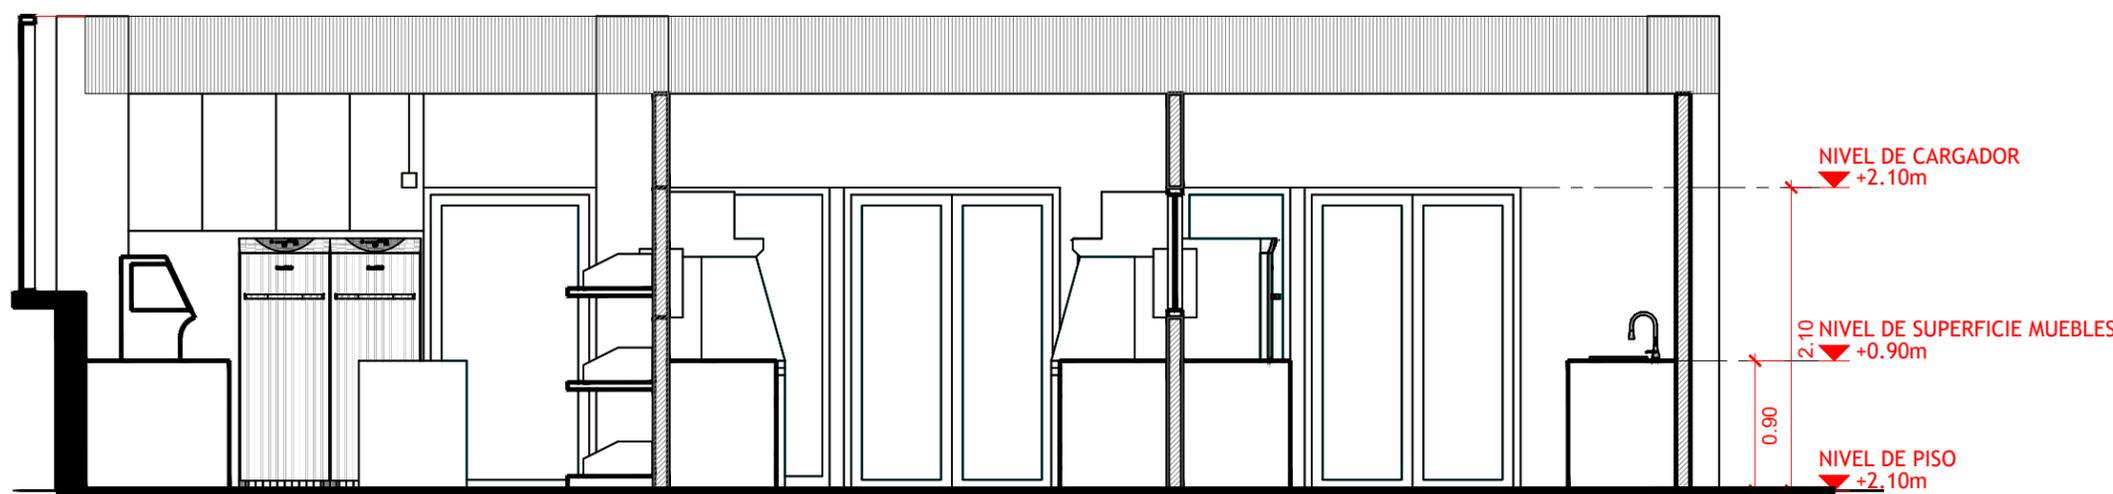

**Corte D**  
Escala 1/50 (verificar)

	<b>PROYECTO</b> Ampliación Laboratorio ADN Edificio CCF Tegucigalpa		<b>ORDEN</b> <b>AQ03</b>
	<b>CONTENIDO:</b> Cortes 02		
<b>DISEÑO/DIBUJO:</b> ARQ. R.CRUIZ	<b>CAH 380</b>	<b>CALCULO:</b> INDICADA	<b>ESCALA:</b> INDICADA
		<b>REVISO:</b>	<b>FECHA:</b> 23-JUN-2022