



01 Vistas en 3D de los componentes.
01 Escala 1/25 (verificar)

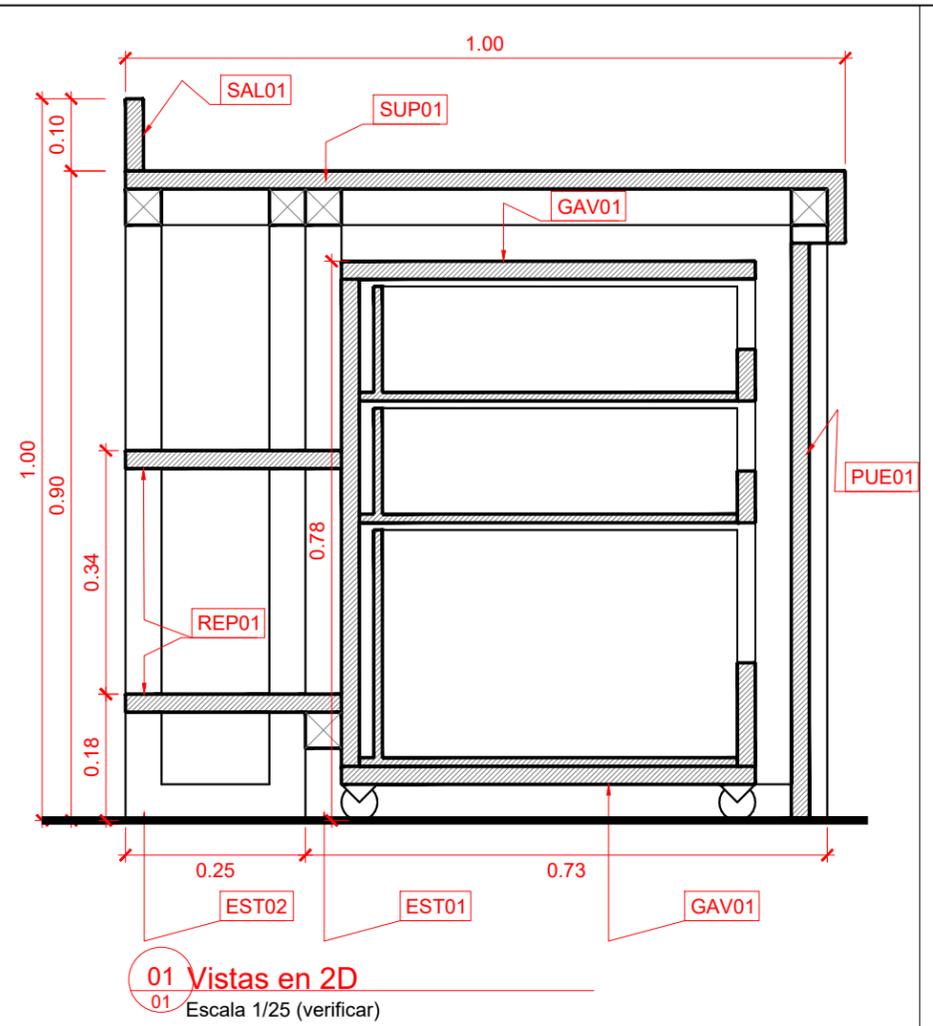

01 Vistas en 2D
01 Escala 1/25 (verificar)

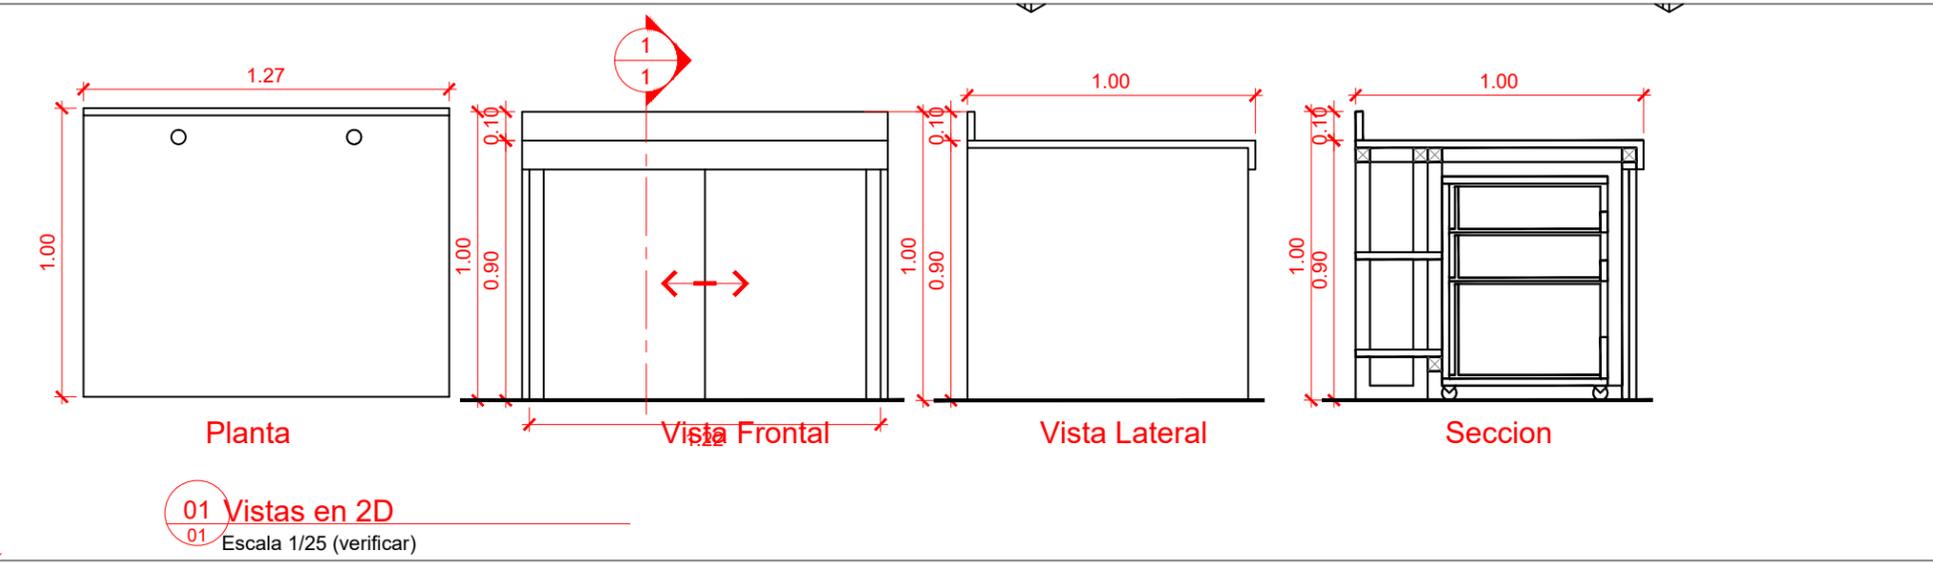

01 Vistas en 2D
01 Escala 1/25 (verificar)

NOMENCLATURA

- EST01 ESTRUCTURA 01
Ver especificaciones.
- EST02 ESTRUCTURA 02
Ver especificaciones.
- REP01 REPISA 01
Ver especificaciones.
- GAV01 GAVETERO 01
Ver especificaciones.
- SUP01 SUPERFICIE 01
Ver especificaciones.
- SAL01 SALPICADERO 01
Ver especificaciones.
- PUE01 PUERTA 01
Ver especificaciones.
- TAP01 TAPA 01
Ver especificaciones.

Nota:
Si bien el modelo mostrado en este plano corresponde al MC01, los componentes son aplicables tambien a los otros modulos.

	PROYECTO	Ampliacion Laboratorio ADN Edificio CCF Tegucigalpa		CMO
	CONTENIDO:	Detalle de mobiliario 03		
DISEÑO/DIBUJO:	CAH 380	CALCULO:	ESCALA:	INDICADA
ARQ. R.CRUIZ		REVISO:	FECHA:	