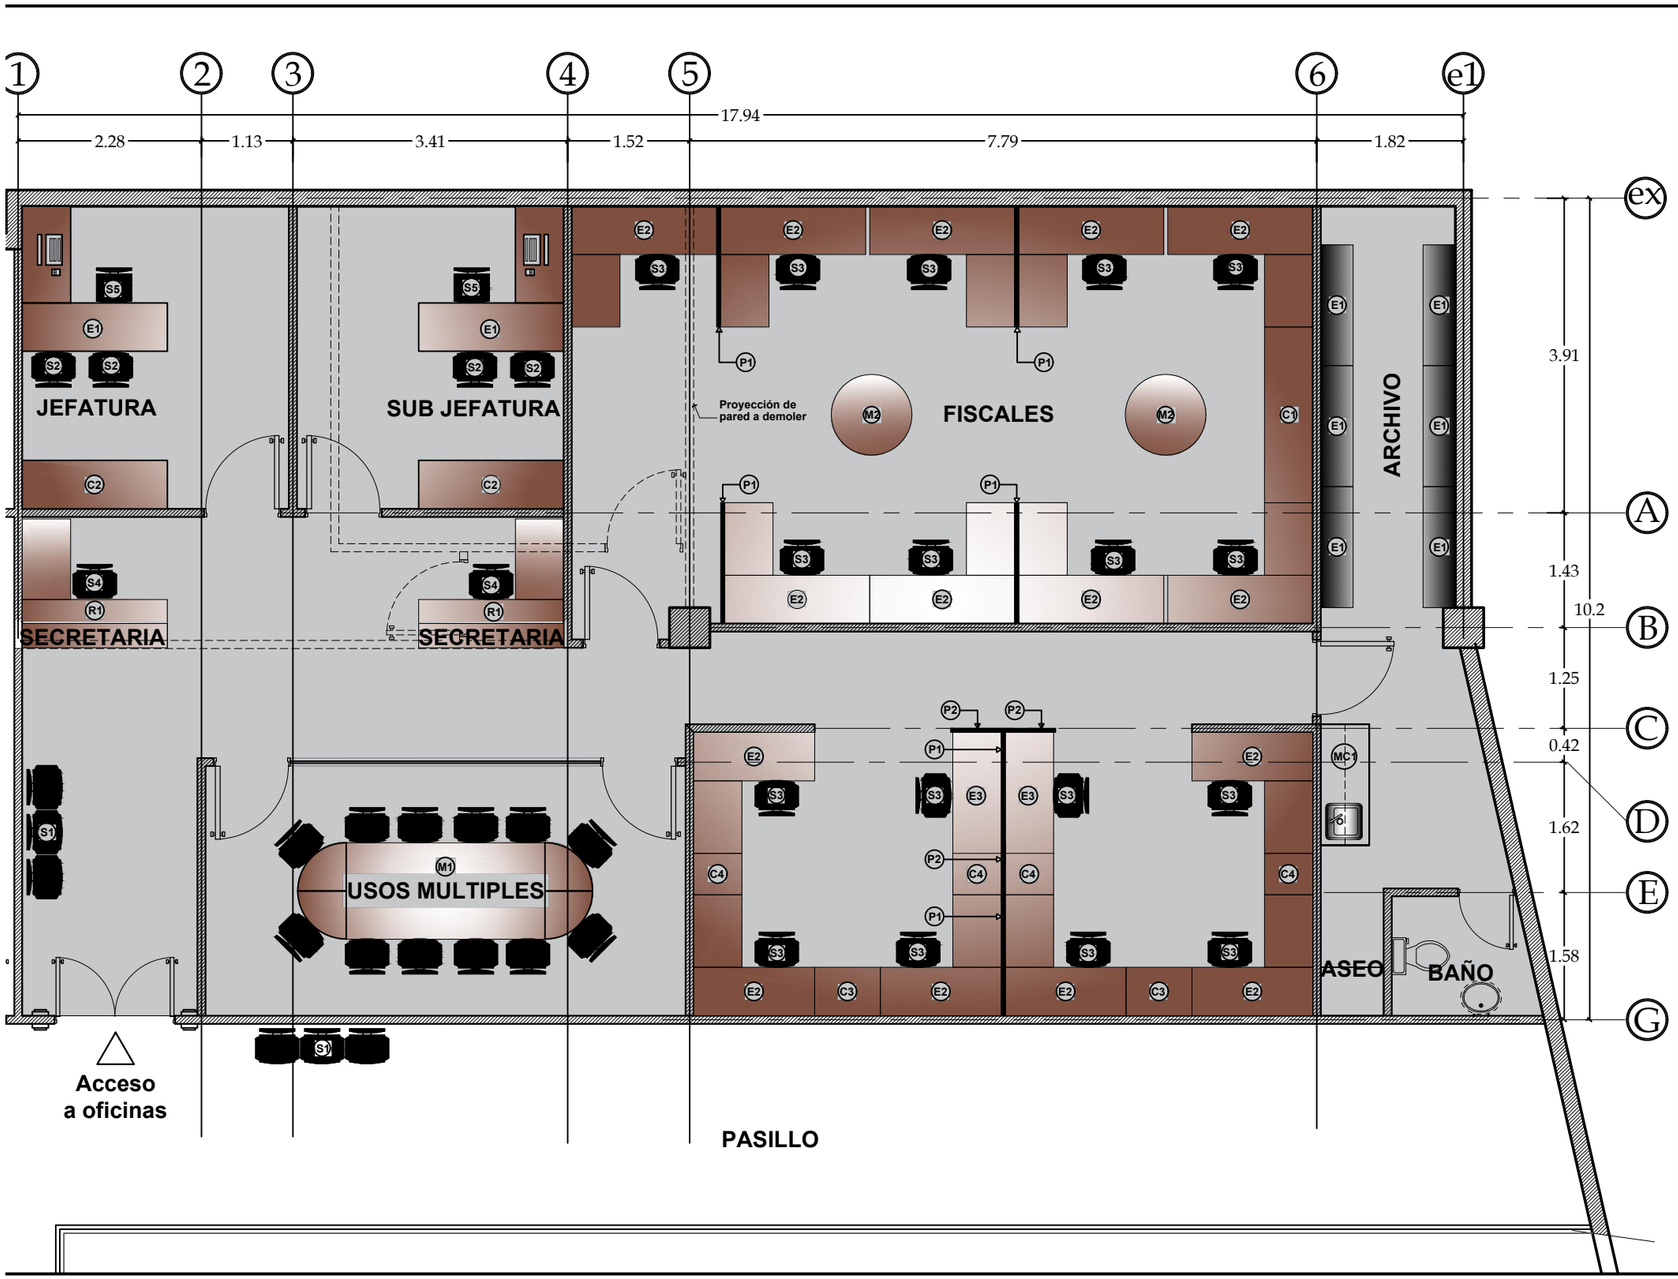

	NOMENCLATURA DE MOBILIARIO
E1	Estación de Trabajo E1 - superficie de (A)0.60x(L)1.80x(H)0,76., Superficie de trabajo de (A)0.60x(L)1,20x(H)0,76 , Incluye portateclado, pasacables y Pedestal rodante de (A)18"x(H)28"x(P)22-3/4" - 3 gavetas (1 gavetero P/archivos doc. Tamño legal, 2 estandar) - Accesorios de fijación métalicos, Llamadores + Llavines en Acero Inox., Acabado de superficies en formica de alta presión mapple, espersor de 1" (2.54 cm.), Borde polivinyl biselado o similar.
E2	Estación de Trabajo E2 - superficie de (A)0.60x(L)1.50x(H)0,76., Superficie de trabajo de (A)0.60x(L)0,90x(H)0,76 , Incluye portateclado, pasacables y Pedestal rodante de (A)18"x(H)28"x(P)22-3/4" - 3 gavetas (1 gavetero P/archivos doc. Tamaño legal, 2 estandar) - Accesorios de fijación métalicos, Llamadores + Llavines en Acero Inox., Acabado de superficies en formica de alta presión maple, espesor de 1" (2.54 cm.), Borde polivinyl biselado o similar. Incluye paneles de formica y vidrio templado.
E3	Estación de Trabajo E3 - Superficie de trabajo de (A)0.60x(L)1.50x(H)0,76., Incluye portateclado, pasacables y Pedestal rodante de (A)18"x(H)28"x(P)22-3/4" - 3 gavetas (1 gavetero P/archivas doc. Tamaño legal, 2 estandar) . - Accesorios de fijación métalicos, Llamadores + Llavines en Acero Inox., Acabado de superficies en formica de alta presión maple, espesor de 1" (2.54 cm.), Borde polivinyl biselado o similar.
R1	Mueble de recepción R1- superficie de (A)0.60x(L)1.80x(H)0,76., Superficie de trabajo de (A)0.60x(L)1,00x(H)0,76., Incluye portateclado, pasacables y Pedestal rodante de (A)18"x(H)28"x(P)22-3/4" - 3 gavetas (1 gavetero P/archivos doc. Tamaño legal, 2 estandar) - Accesorios de fijación métalicos, Llamadores + Llavines en Acero Inox., Acabado de superficies en formica de alta presión mapple, espesor de 1" (2.54 cm.), Borde de polivinyl biselado o similar. estructura de fijación ajustable métalica de perfil triangular o rectangular de 3" @ 4".
MC1	Mueble de cocineta MC1 - encimera preformada de formica de alta presión (A)0.60x(L)1.50x(H)0,90m., Incluye lavatrastos y gabinetes con puertas, mueble aéreo (A)0.30x(L)1.50x(H)0,850m con gabinete para microondas . Accesorios de fijación métalicos, Llamadores + Llavines en Acero Inox., Acabado de superficies en formica de alta presión mapple, espesor de 1" (2.54 cm).
P1	Panel P1 - de vidrio biselado Laminado o Templado de 10mm. - Panel de 0.025m x 0.40m x 1.50m, sandblast con logo institucional y apoyado en soportes de aluminio cromadosobre panel de formica de alta presión color mapple, espesor 1", con zócalo de formica text aluminio.
P2	Panel P2 - de vidrio biselado Laminado o Templado de 10mm. - Panel de 0.025m x 0.40m x 0,60m, sandblast con logo institucional, apoyado en soportes de aluminio cromado sobre panel de formica de alta presión color mapple, espesor 1", con zócalo de formica text aluminio.
M1	Mesa M1 - para 12 personas / Incluye Sillas Semi Ejecutivas Estandar - Ergonómica - Respaldo Mesh - Asiento de FibraTela - Acab. Color negro - Base Metálica Cromada - Brazos métalicos ajustables.
M2	Mesa M2 - para 4 personas, r = 0.55m.
C1	Credenza C1 - de (A)0.60m x(L) 2.10x(H)0,76m. - Puertas corredizas + gaveteros - Accesorios de fijación metálicos, Llamadores + Llavines en Acero Inox., Acabado de superficies en formica de alta presión mapple, espesor de 1" (2.54 cm.), Borde polivinyl biselado o similar.
C2	Credenza C2 - de (A)0.60m x(L) 1,80x(H)0,76m. - Puertas corredizas + gaveteros - Accesorios de fijación metálicos, Llamadores + Llavines en Acero Inox., Acabado de superficies en formica de alta presión mapple, espesor de 1" (2.54 cm.), Borde polivinyl biselado o similar.
C3	Credenza C3 - de (A)0.60m x(L) 0,80mx(H)0,76m. - Gaveteros - Accesorios de fijación metálicos, Llamadores + Llavines en Acero Inox., Acabado de superficies en fórmica de alta presión mapple, espesor de 1" (2.54 cm.), Borde polivinyl biselado o similar.
C4	Credenza C4 - de (A)0.60m x(L) 0,40mx(H)0,76m. - Gaveteros - Accesorios de fijación metálicos, Llamadores + Llavines en Acero Inox., Acabado de superficies en fórmica de alta presión mapple, espesor de 1" (2.54 cm.), Borde polivinyl biselado o similar.
E1	Estante Metálico E1 - (A)0.40m x(L) 1,50mx(H)1,80m
S1	Sillas S1 - de espera tipo sofá métalico, color negro de 3 asientos.
S2	Sillas S2 - de espera Estandar - Base Cromada Métalica - Acab. en Color negro - Respaldo + Asiento en FibraTela.
S3	Sillas S3 - SemiEjecutivas Estandar - Ergonómica - Respaldo Mesh - Asiento de FibraTela - Acab. Color negro - Base Metálica Cromada - Brazos métalicos ajustables.
S4	Sillas S4 - Secretarial Estandar - Ergonómica - Respaldo Mesh - Asiento de FibraTela - Acab. Color negro - Base Metálica Cromada - Brazos métalicos ajustables - con cabecera.
S5	Sillas S5 - Ejecutivas Estandar Ergonómica - Respaldo Mesh - Asiento de FibraTela - Acab. Color negro - Base Metálica Cromada - Brazos métalicos ajustables - con cabecera.

PLANTA DE DISTRIBUCION DE MOBILIARIO
FISCALIA ESPECIAL DE PROTECCION A LAS ETNIAS Y PATRIMONIO CULTURAL
EDIFICIO LOMAS PLAZA I, TERCER NIVEL

ESCALA 1/ 100