


## DETALLE ESTRITORIO TIPO

Escritorio Modular en L

ESCALA 1:25

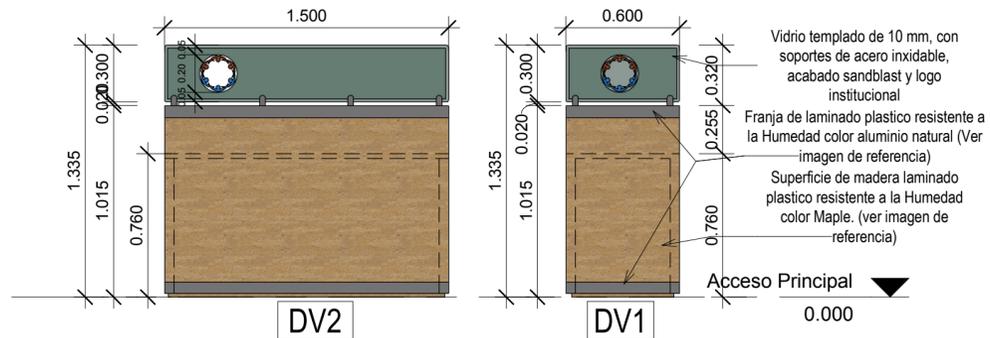


Vista en alzado

## DETALLE DIVISION MODULAR


Divisiones Modulares Laminado-Vidrio

ESCALA 1:25

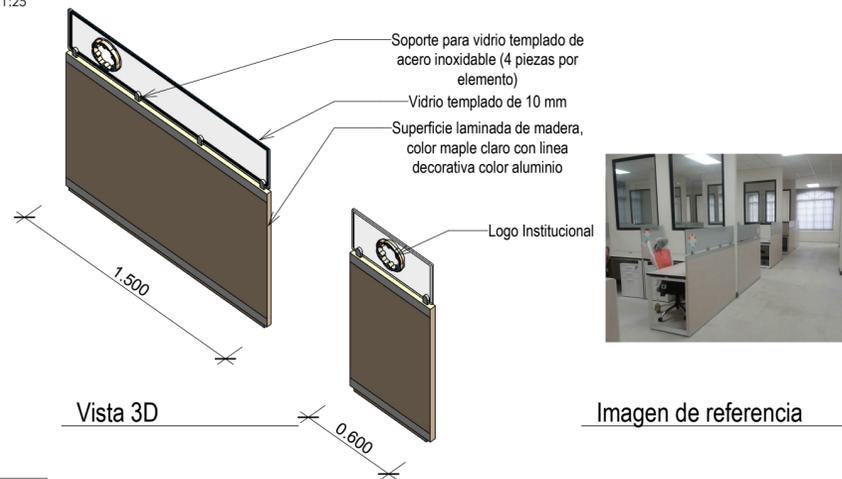


Vista 3D

Imagen de referencia

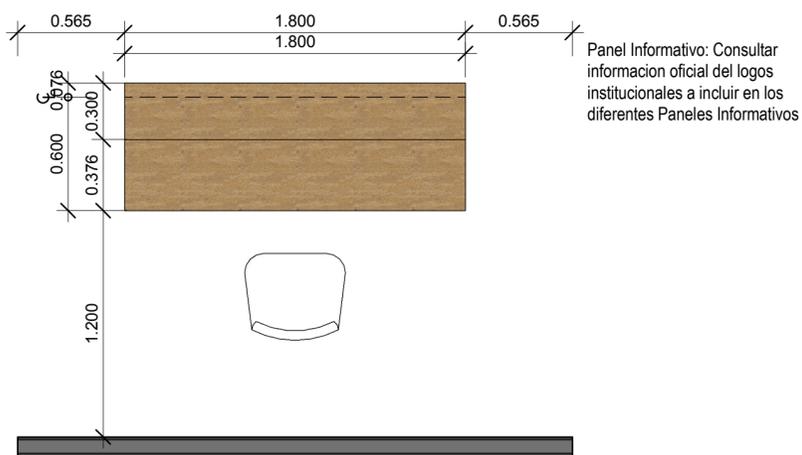


Vista en planta

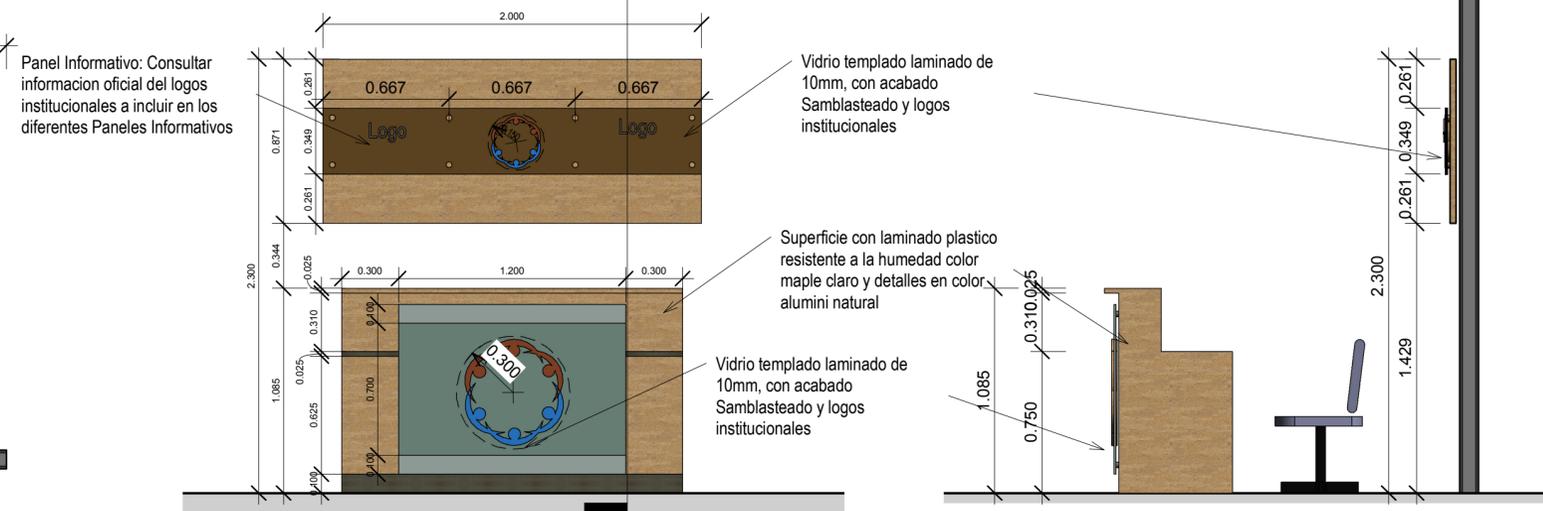

Vista Principal

Vista Lateral

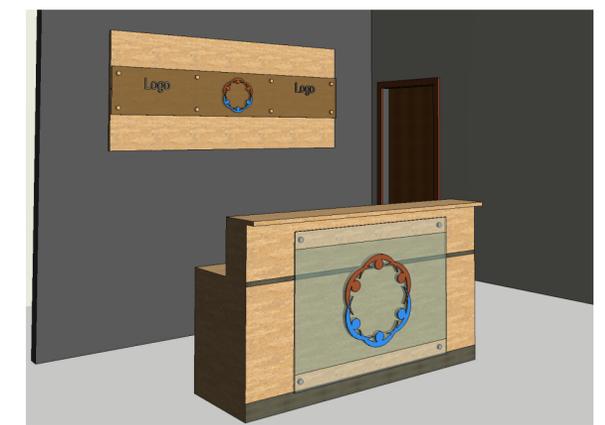

Vista 3D

## DETALLE RECEPCIÓN TIPO

Laminado-Vidrio

ESCALA 1:25

				<b>EQUIPO TÉCNICO</b> ING. FERNANDO ZORTO COORDINADOR - CIMEQH 2748 ING. DIANA MUÑOZ OCH - 7741 ING. JOAN VEGA	ING. GABRIEL ZORTO CIMEQH 2712 ARQ. ISIS GABRIELA GÁMEZ CMLLV - 1658 ING. SAUL VEGA	<b>PROYECTO</b> DISEÑO DE ESPECIFICACIONES TÉCNICAS PARA EQUIPOS DE LOS CENTROS INTEGRADOS DEL MINISTERIO PÚBLICO DE HONDURAS	<b>DIRECCIÓN DE ENTREGA</b> Tegucigalpa MDC	<b>CONTENIDO</b> Detalles de Mobiliario	<b>PLANO No</b> <b>M14</b>	<b>OBS</b> ESCALA INDICADA FECHA JULIO 2018