



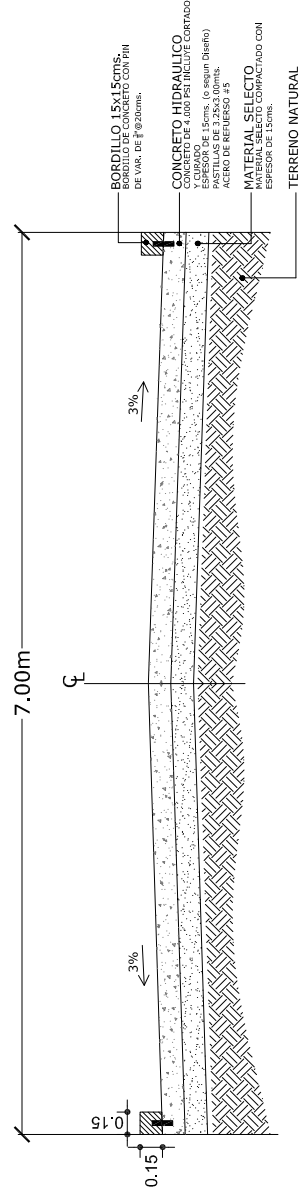


DETALLE DE SECCION TIPICA
DE CONCRETO HIDRAULICO
ESCALA:1/35

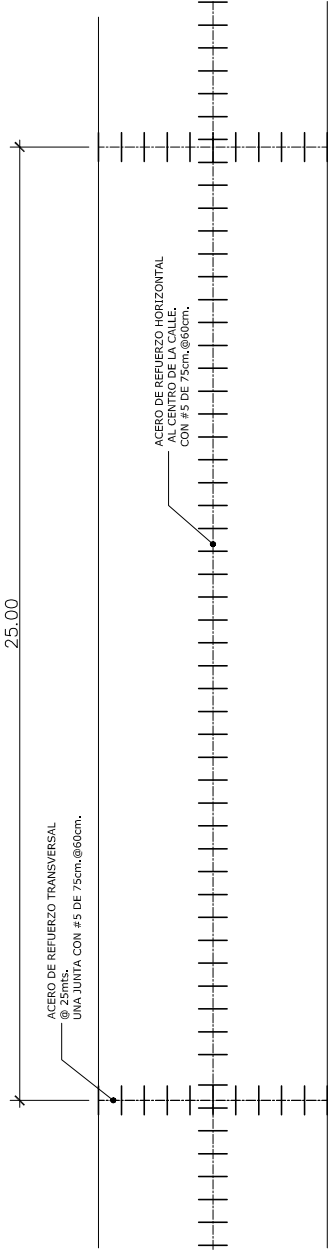

DETALLE DE SECCION DE
ACERO DE REFUERZO
ESCALA:1/125

JUNTAS DE EXPANSION

BARRAS # 5 de
0.75M @ 0.60M
CADA 25MTS

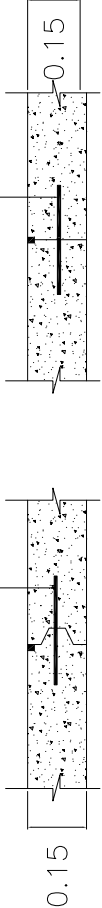


TIPO A

JUNTA LONGITUDINAL
CON SUJETADORES




TIPO C

JUNTA TRANSVERSAL

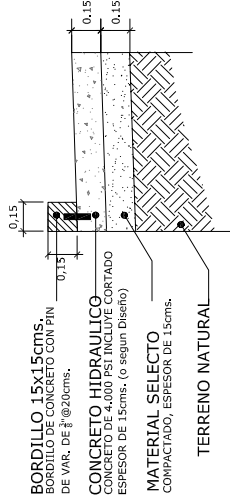


DETALLE DE BORDILLO
DE CONCRETO HIDRAULICO




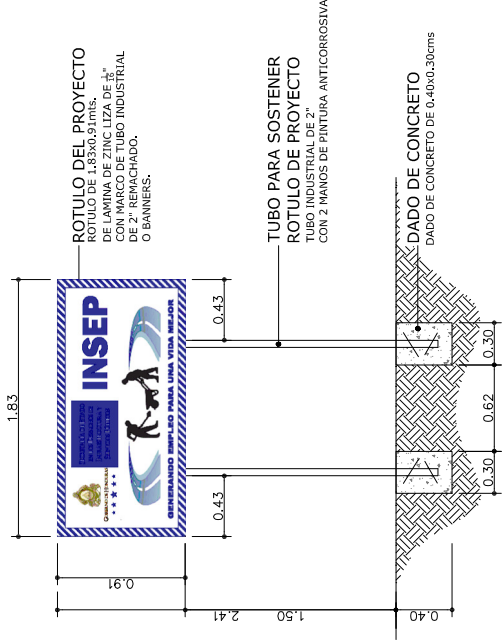


DETALLE DE ROTULO
DEL PROYECTO
ESCALA:1/25

Proyecto: PAVIMENTACION DE CALLE CON CONCRETO HIDRAULICO	Contenido: DETALLES GENERALES	Levantó: OBRAS URBANISTICAS	
		Digitalizó: OBRAS URBANISTICAS	
Ubicación: MUNICIPIO DE CHOLOMA, DEPARTAMENTO DE CORTES		Diseñó: ING. KARLA FLORES	

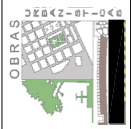

Calculó: ING. KARLA FLORES		Fecha: AGOSTO 2016		Hoja: 3	
Revisó: ING. ENRIQUE VELASQUEZ		Escala: 1: H		De: 3	
Aprobó: TALBERT M. IRULA		Escala: 1: V		De: 3	

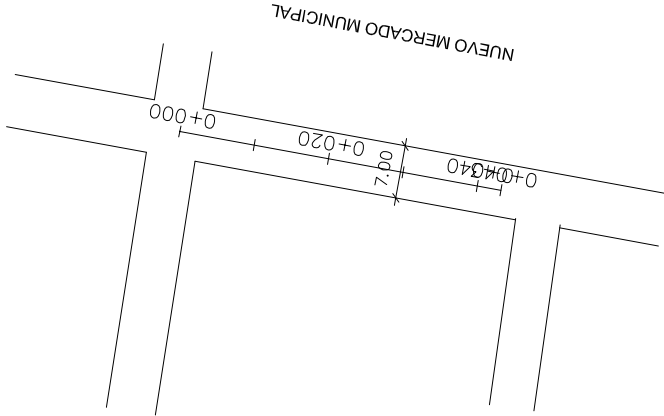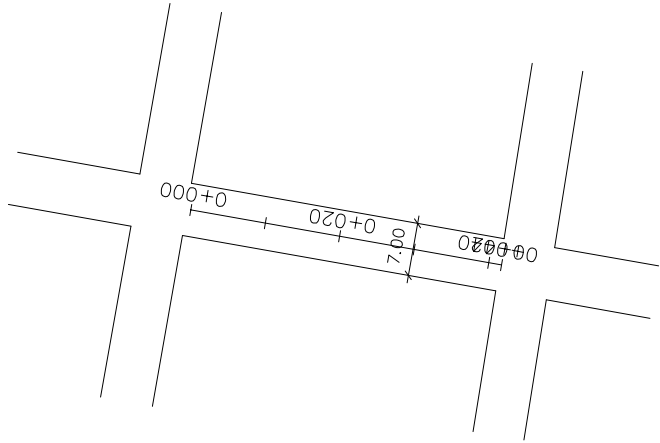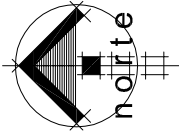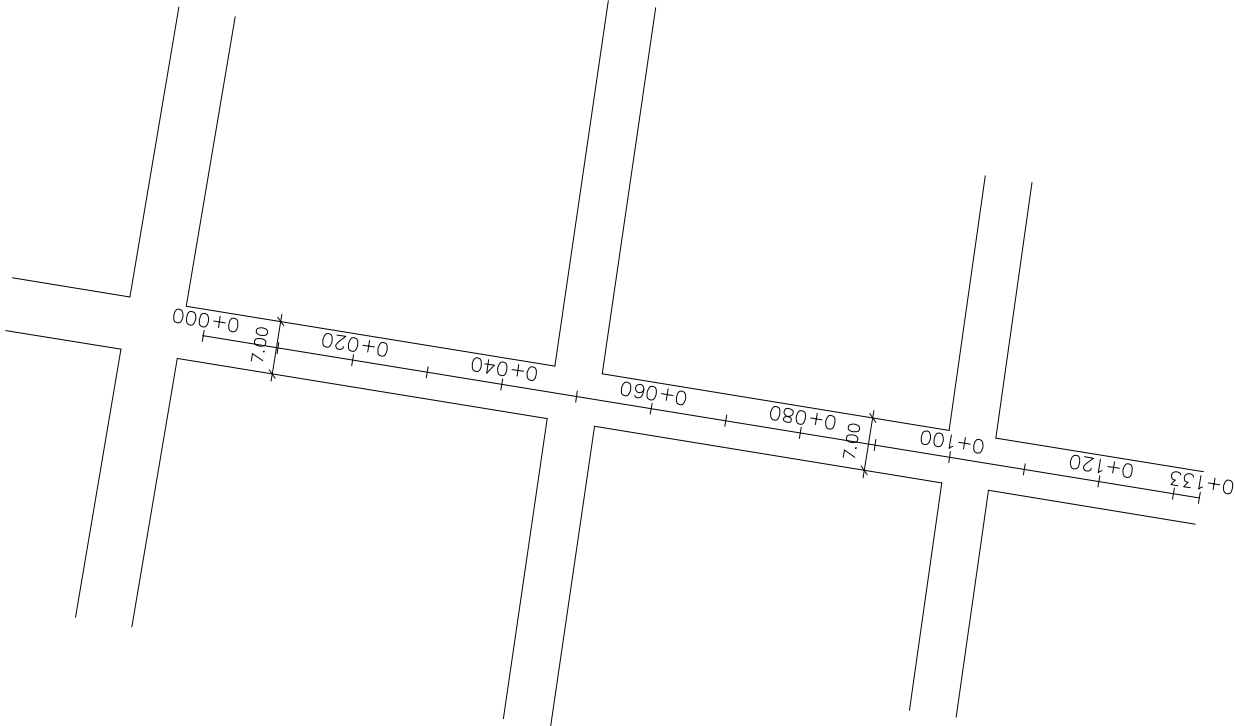

NUEVO MERCADO MUNICIPAL

Proyecto:	PLANTA GENERAL
Ubicación:	MUNICIPIO DE CHOLOMA, DEPARTAMENTO DE CORTES

Levantó:	OBRAS URBANISTICAS
Digitalizó:	MARIO ANIBAL RUBI
Diseñó:	ING. KARLA FLORES



GOBIERNO DE HONDURAS



SECRETARIA DE ESTADO
SISTEMAS DE REGISTRO
ESTADISTICO Y
SERVICIOS PUBLICOS
(INSIPE)





DIRECCION GENERAL
DE OBRAS PUBLICAS

Calculó:	ING. KARLA FLORES
Revisó:	ING. ENRIQUE VELASQUEZ
Aprobó:	TALBERT M. IRULA

Fecha:	AGOSTO	2016	Hoja:	2
Escala:	1:750	H	De:	3



Proyecto: PAVIMENTACION DE CALLE CON CONCRETO HIDRAULICO	Contenido: PLANTA GENERAL	Levantó: OBRAS URBANISTICAS	Digitalizó: MARIO ANIBAL RUBI	Diseñó: ING. KARLA FLORES	 GOBIERNO DE HONDURAS	 OBRAS URBANISTICAS	 DIRECCION GENERAL DE OBRAS PUBLICAS	Calculó: ING. KARLA FLORES	Fecha: AGOSTO	Hoja: 1
								Revisó: ING. ENRIQUE VELASQUEZ	Escaló: 1:1000	De: 3
Ubicación: MUNICIPIO DE CHOLOMA, DEPARTAMENTO DE CORTES					Aprobó: TALBERT M. IRULA					