


PLANO DE DEMOLICIÓN E INSTALACIÓN DE CIELO FALSO

ESCALA 1:225

 ÁREA DE DEMOLICIÓN E INSTALACIÓN DE CIELO FALSO DE PVC

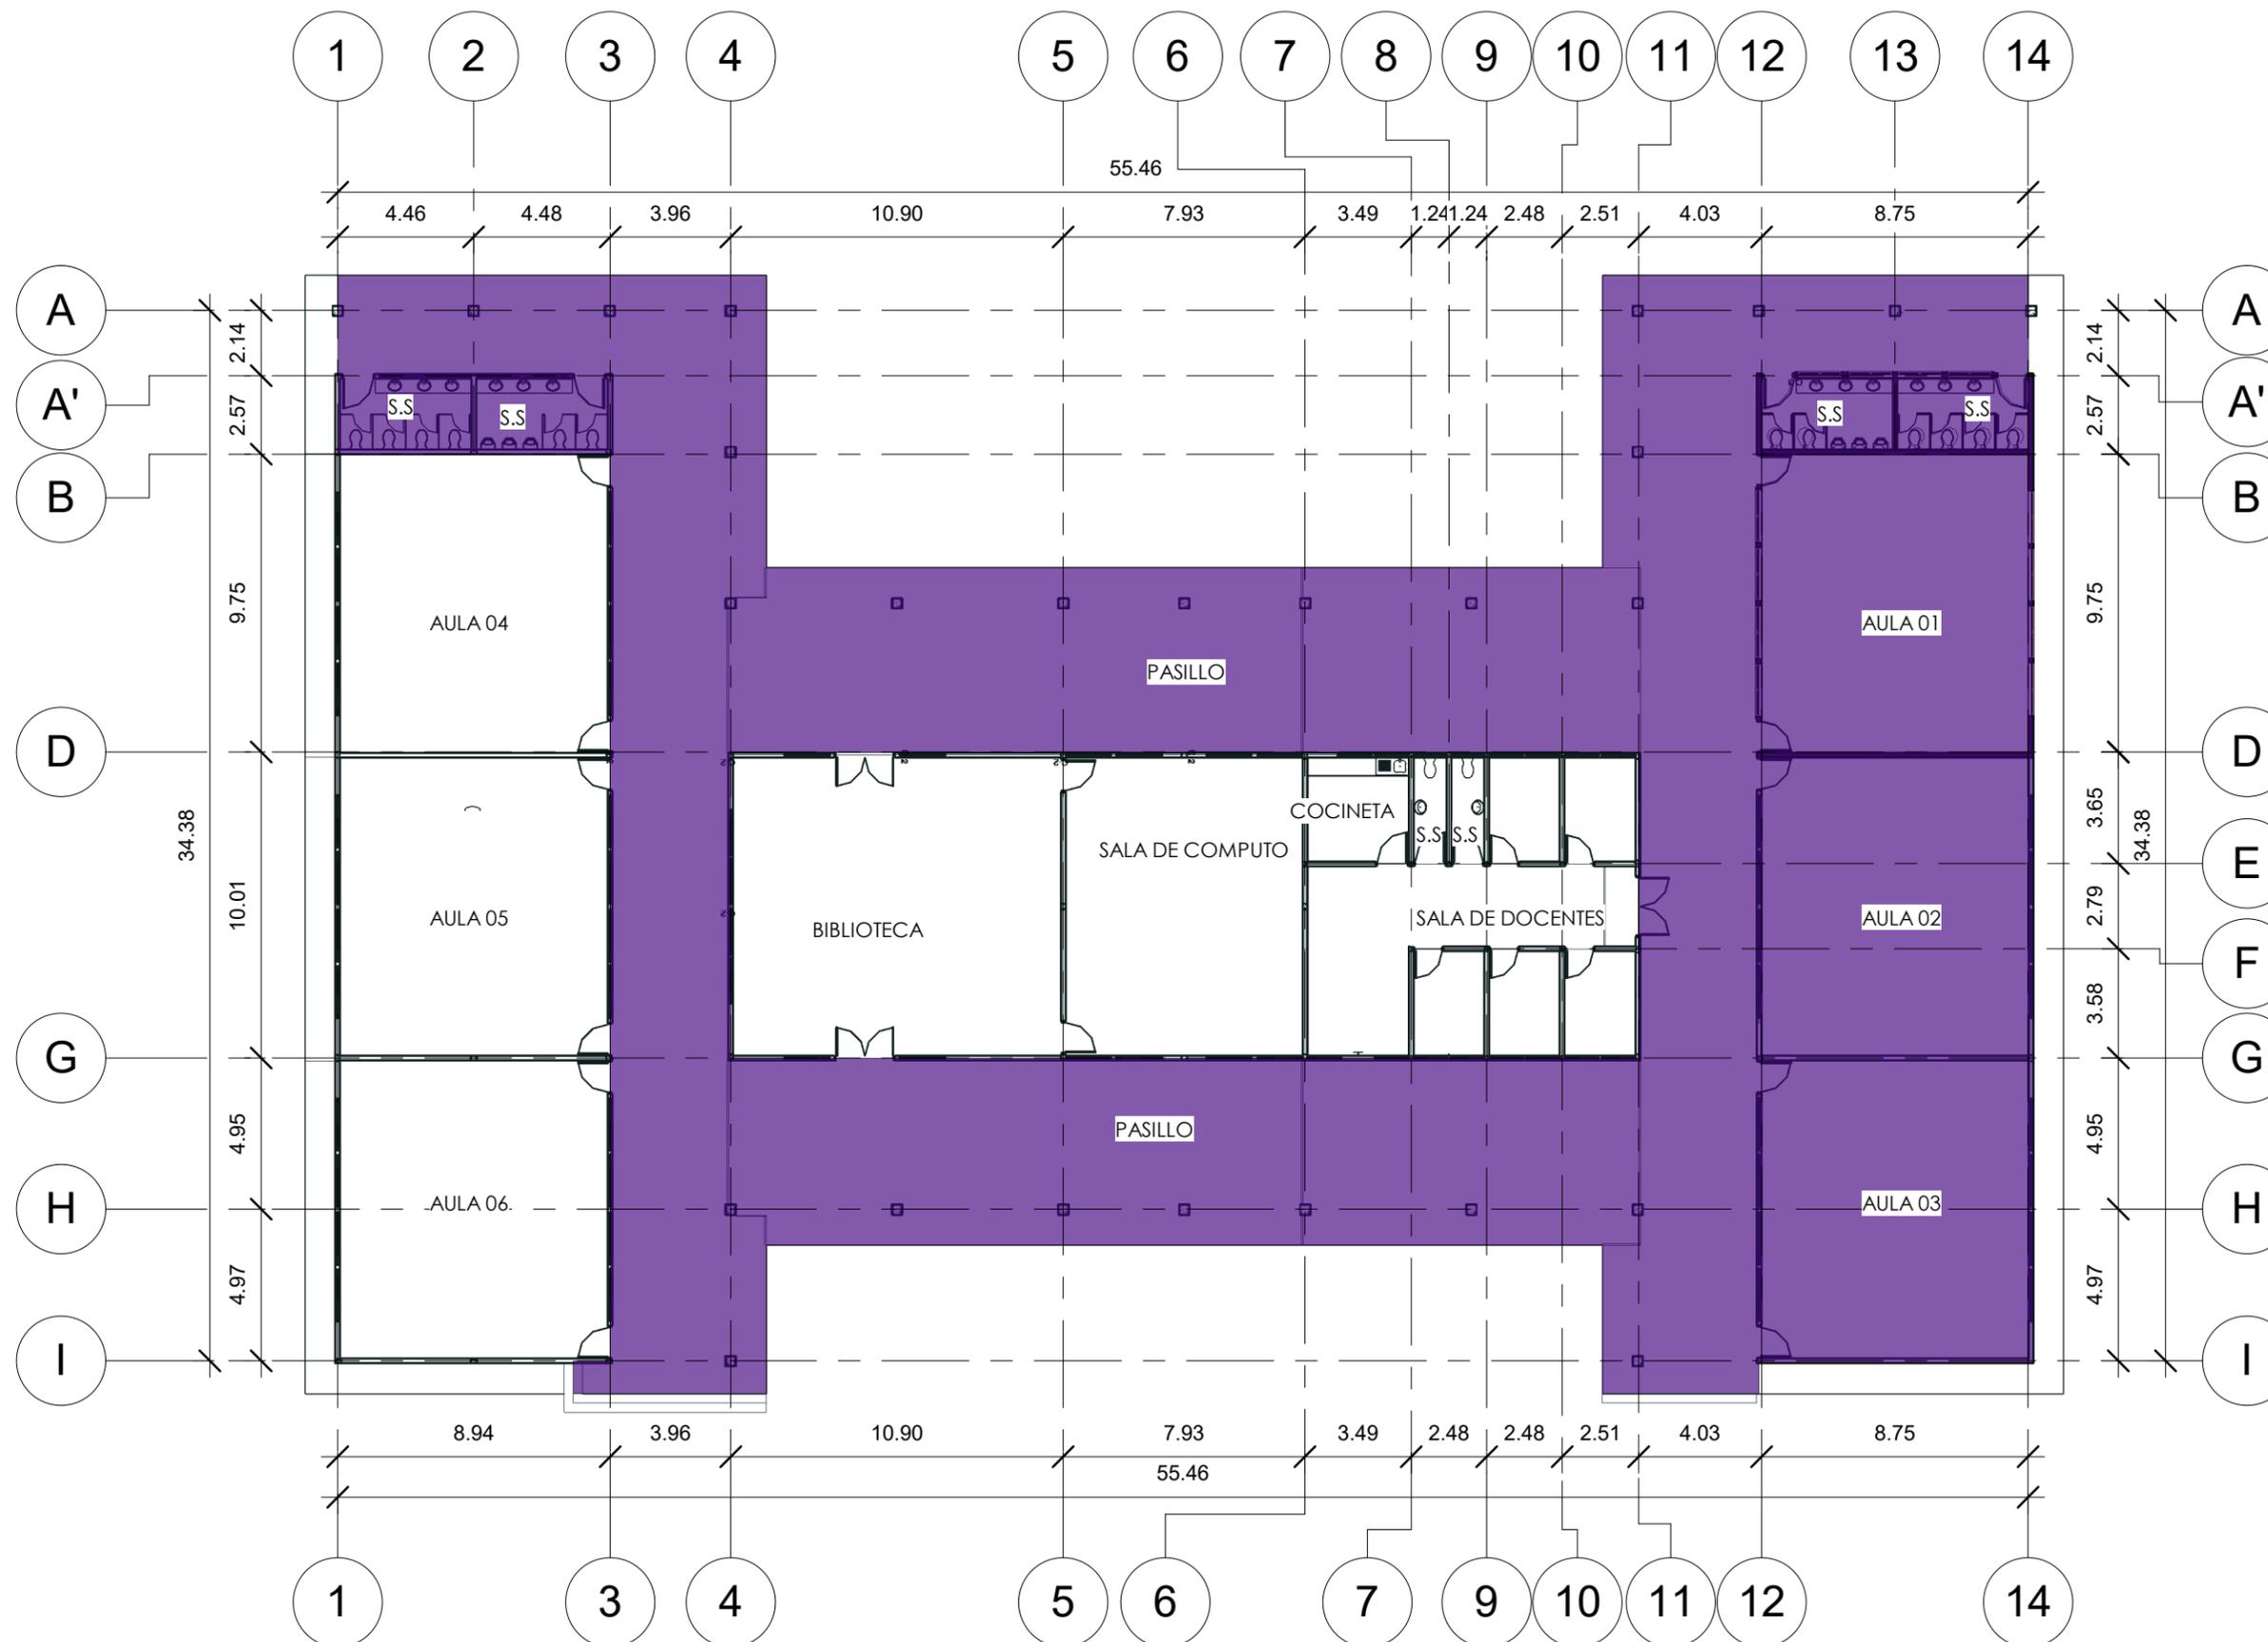


NORTE

PLANO DE INSTALACIÓN DE PISO

ESCALA 1:225

■ ÁREA DE INSTALACIÓN DE PISO DE GRANITO

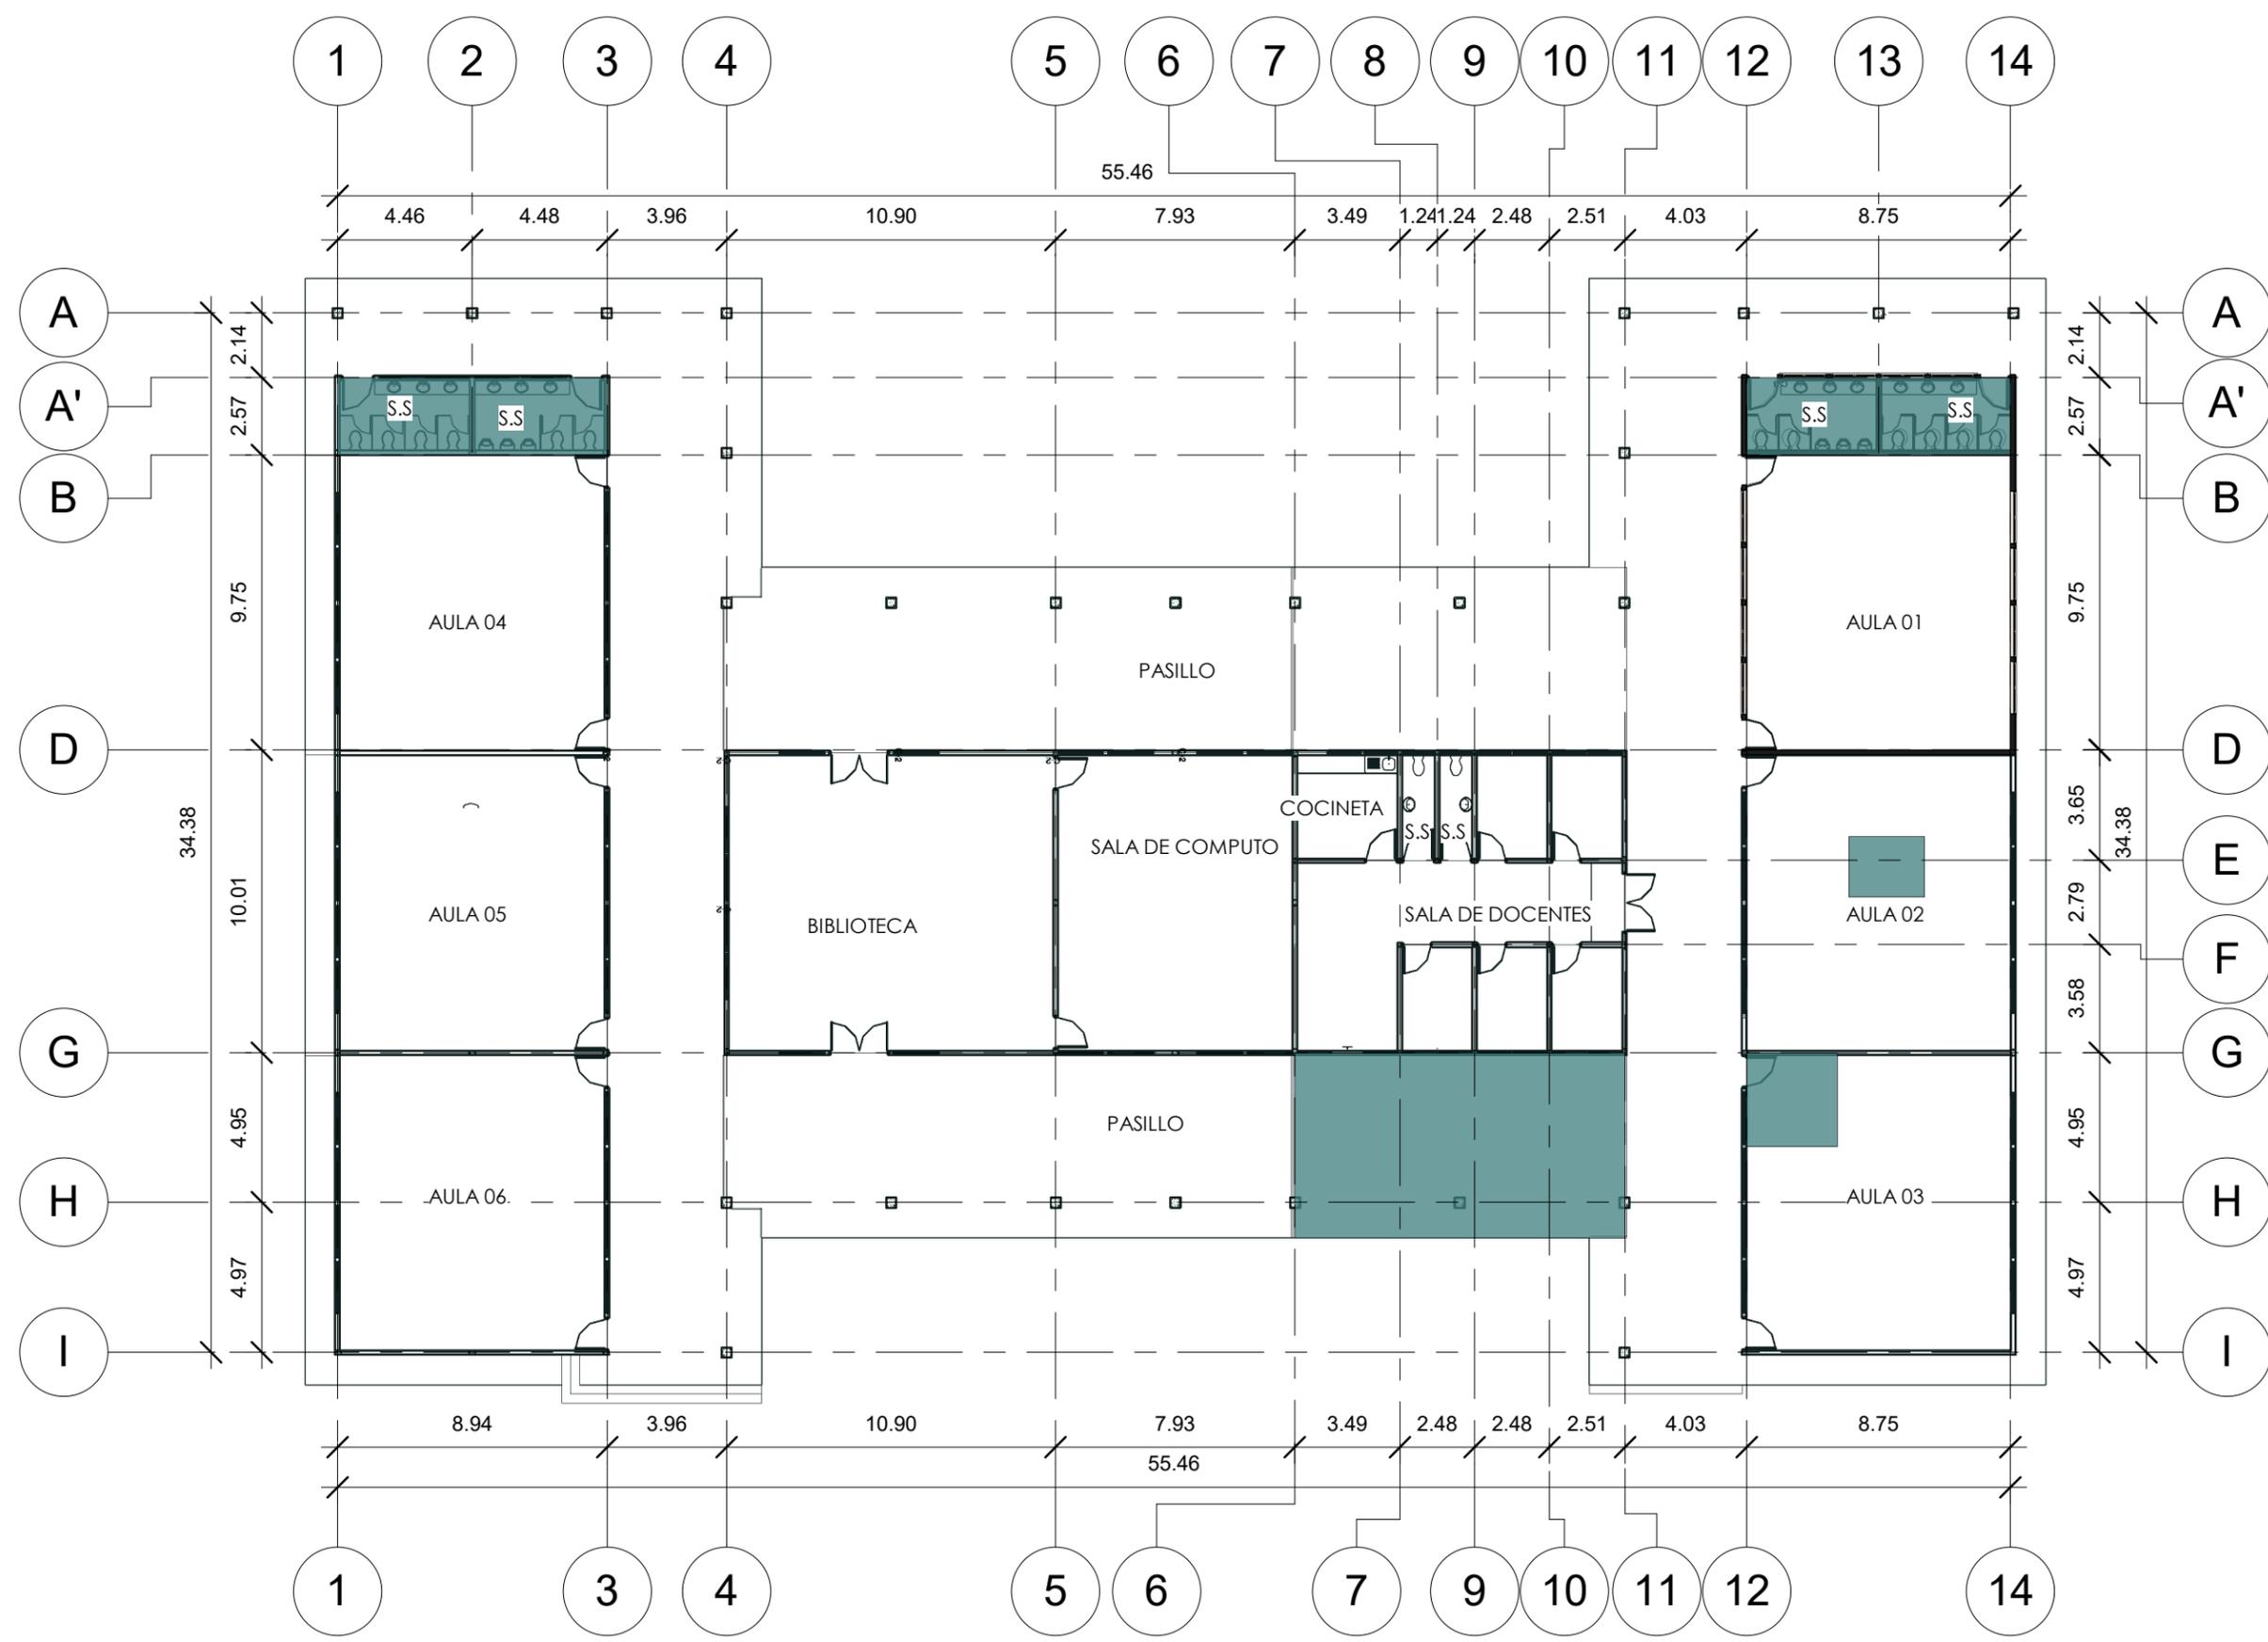

PLANO DE INSTALACIÓN DE PISO

ESCALA 1:225

■ ÁREA DE DEMOLICIÓN DE PISO EXISTENTE