




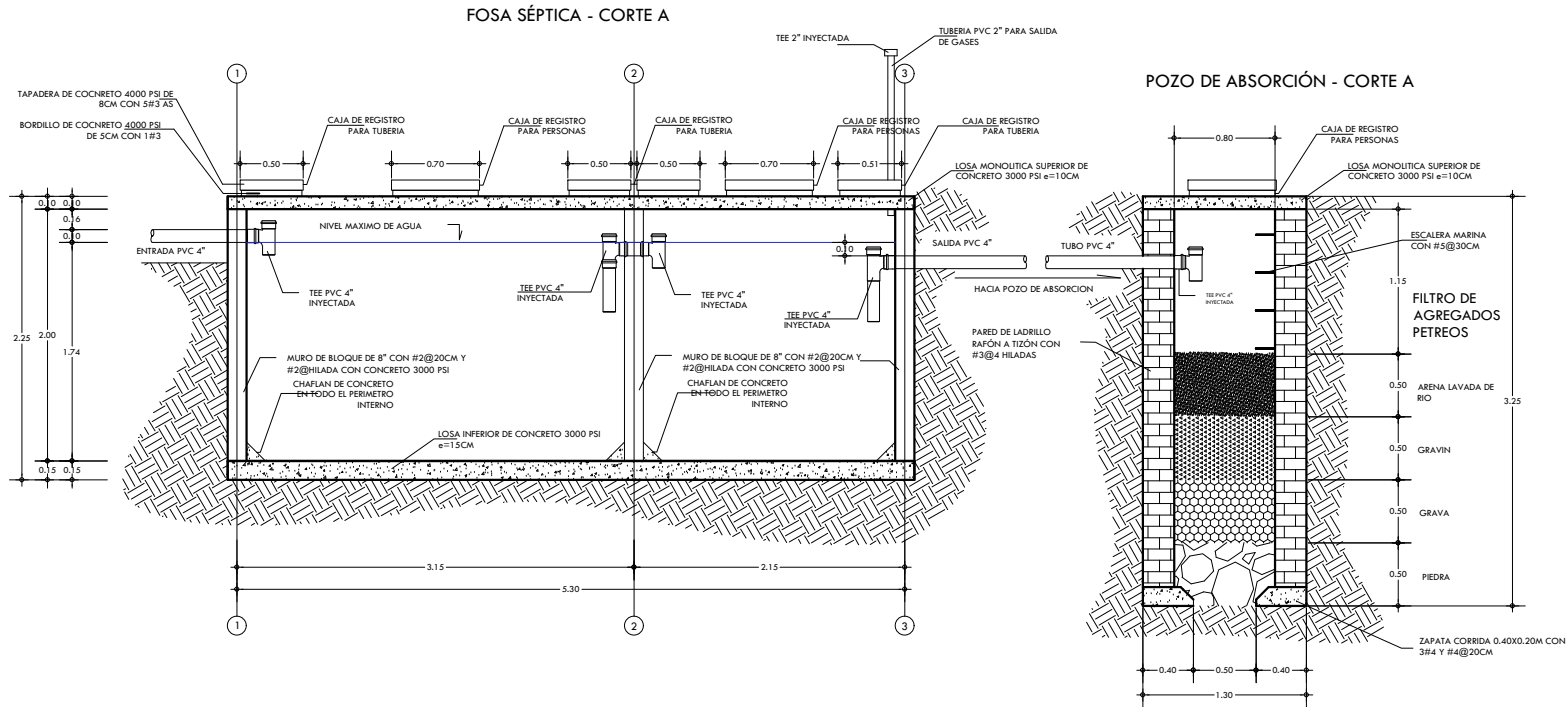


UBICACION: SAN JUAN PUEBLO	CODIGO DE PROYECTO: I-SJP-01	UNIDAD DE INGENIERIA Y MANTENIMIENTO		PROYECTO:	HOJA:
				REHABILITACION EDIFICIO UAPA SJP 2DA ETAPA	10
				CONTENIDO:	ESCALA:
				DETALLES PARTICULARES	INDICADA
				DE FOSA SEPTICA	FECHA:
				CALCULO:	ENE. 2023

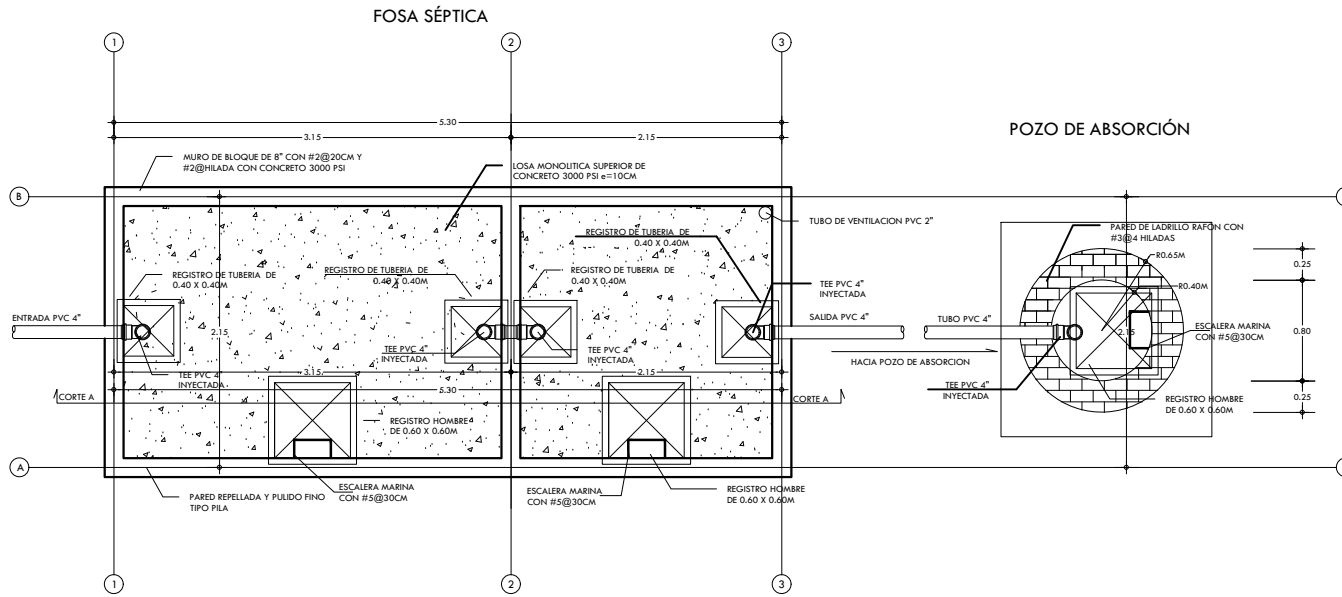

UBICACION: SAN JUAN PUEBLO		CODIGO DE PROYECTO: I-SJP-01	UNIDAD DE INGENIERIA Y MANTENIMIENTO	PROYECTO: REHABILITACION EDIFICIO UAPA SJP 2DA ETAPA	PROYECTO:		HOJA: 08
					DISEÑO: ING. GABRIEL PAPP.	ESCALA: INDICADA	
		IMPORTANTE: LA INSTITUCION LE RESERVA DERECHO SOBRE EL DISEÑO Y LA PROYECTO. ESTOS DOCUMENTOS DEBERAN SER REPRODUCIDOS SIN EL CONSENTIMIENTO EXPRESO DE LA INSTITUCION Y SOLO PODRAN EMPLERARSE PARA LA CONSTRUCCION DEL PROYECTO.	CONTENIDO: DETALLE DE FOSA SEPTICA	APROBO: ING. BRYAN JOVEL		FECHA: ENE. 2023	
				CALCULO:			

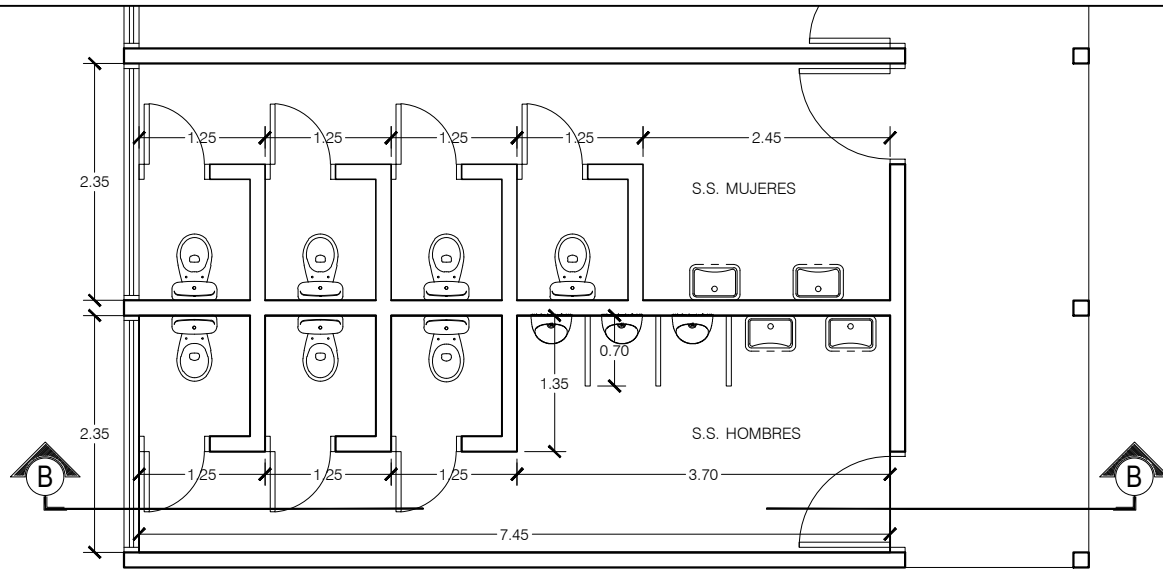


1 PLANTA DE MODULO DE BAÑOS
1:75

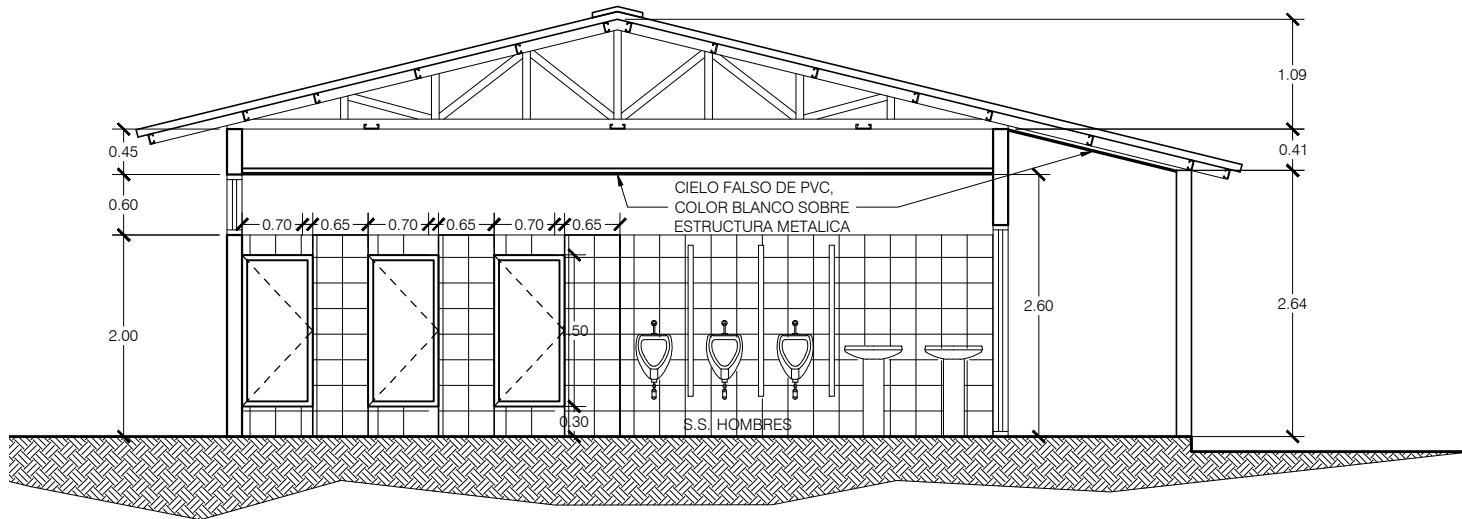


1 SECCION B-B MODULO DE BAÑOS
1:75

NOTAS:
TODAS LAS MEDIDAS
DEBEN SER VERIFICADAS
EN EL SITIO

UBICACION: SAN JUAN PUEBLO		CODIGO DE PROYECTO: I-SJP-01	UNIDAD DE INGENIERIA Y MANTENIMIENTO	PROYECTO:	PROYECTO:		HOJA:
				REHABILITACION EDIFICIO UAPA SJP 2DA ETAPA			07
		IMPORTANTE: LA INSTITUCION LE RESERVA DERECHO SOBRE LA PROPIEDAD DEL DISEÑO. SE DESIARAN SER REPRODUCCIONES O SER REPRODUCCIONES SIN EL CONSENTIMIENTO EXPRESO DE LA INSTITUCION Y SOLO PODRAN SER USADAS PARA LA CONSTRUCCION DE LA OBRA.	CONTENIDO: PLANTA DE MODULO DE BAÑOS SECCION B-B MODULO DE BAÑOS	DISEÑO:	DISEÑO:		ESCALA:
				APROBO:		INDICADA	
				CALCULO:		FECHA:	
						ENE. 2023	

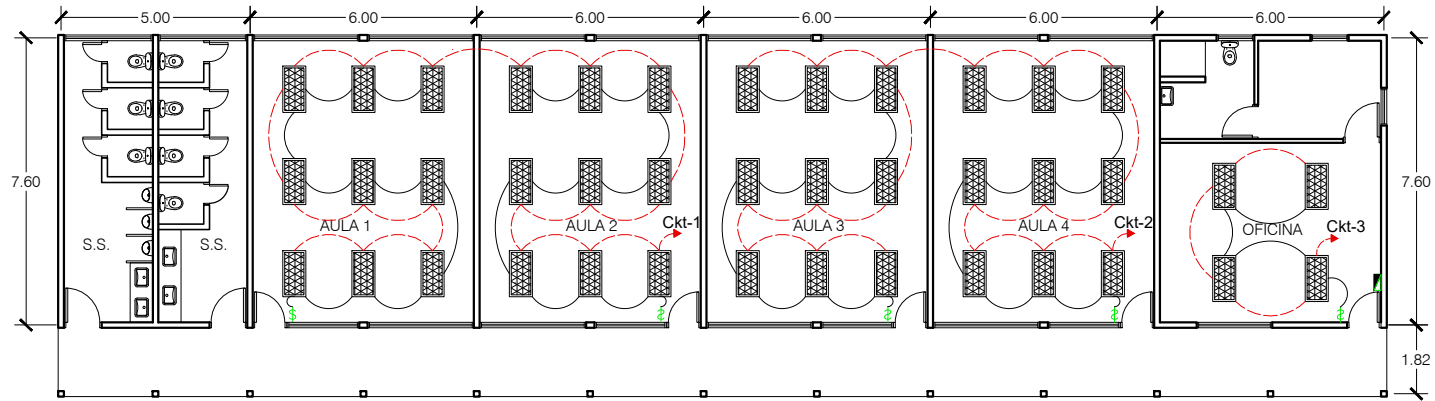


1 PLANTA DE INSTALACIONES ELECTRICAS DE ILUMINACION
1:200

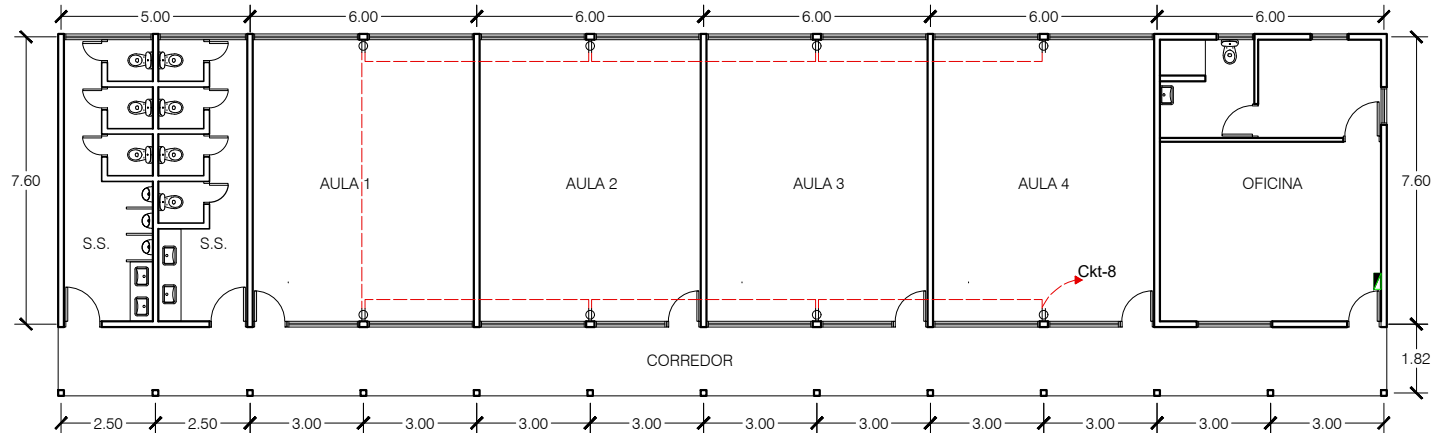


1 PLANTA DE INST. ELECTRICAS DE FUERZA
1:200

SIMBOLOGIA	
	Cable de circuito electrico
	Cable de interruptores
	Roseta porta foco y foco de led de 15W
	Lampara empotrable LED DE 2'X4' 4X18W
	Centro de carga
	Interruptor sencillo
	Tomacorriente

UNIDAD DE INGENIERIA Y MANTENIMIENTO	CODIGO DE PROYECTO: I-SJP-01	PROYECTO: REHABILITACION EDIFICIO UAPA SJP 2DA ETAPA CONTENIDO: PLANTA DE INST. ELECTRICAS DE ILUMINACION PLANTA DE INSTALACIONES DE FUERZA	PROYECTO:	HOJA:
			DISEÑO:	06
	APROBO:		ESCALA:	
	ING. BRYAN JOVEL		INDICADA	
	CALCULO:		FECHA:	
			ENE. 2023	
UBICACION: SAN JUAN PUEBLO				

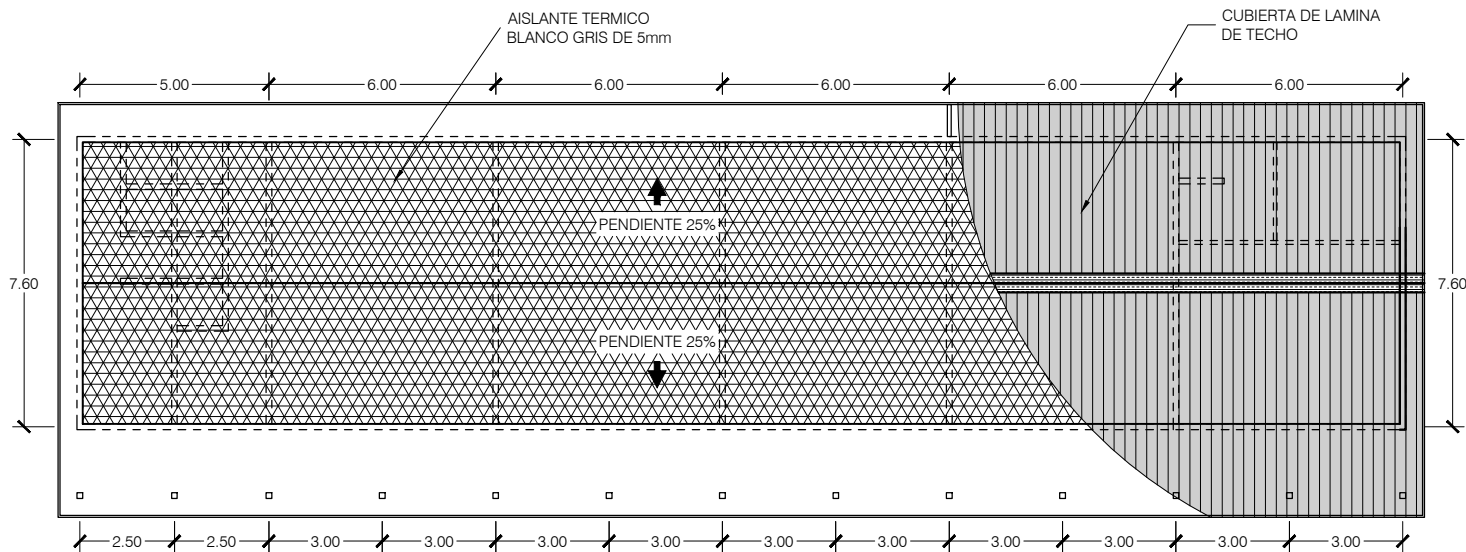




1 PLANTA DE AISLANTE TERMICO
1:200

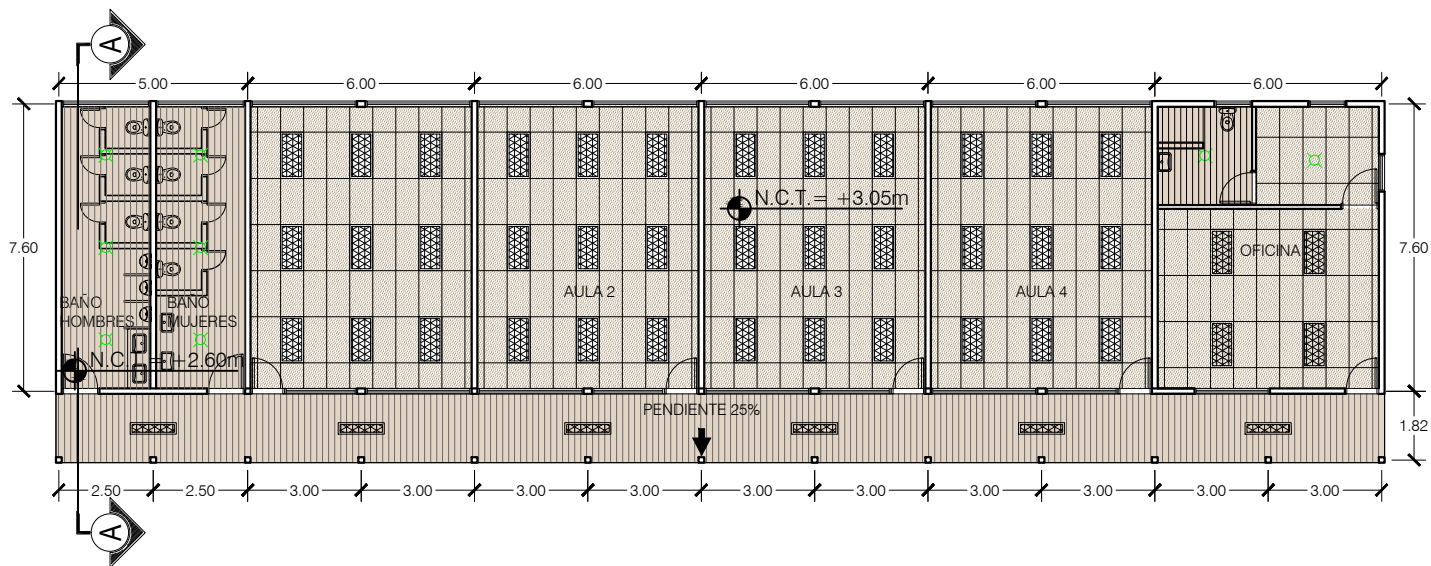


1 PLANTA DE CIELOS REFLEJADOS
1:200

SIMBOLOGIA DE CIELOS	
	Lamina vinyl yeso con diseño de 2'X4', Altura 3.05
	Lamina de PVC, color blanco


UNIDAD DE INGENIERIA Y MANTENIMIENTO	CODIGO DE PROYECTO:	PROYECTO:	HOJA:
	I-SJP-01	REHABILITACION EDIFICIO UAPA SJP 2DA ETAPA	05
UBICACION: SAN JUAN PUEBLO	IMPORTANTE:	DISEÑO:	ESCALA:
	SE DEBE LEER ESTE PLAN EN CONJUNTO CON LOS DEMAS PLANES DEL PROYECTO. CUALQUIER MODIFICACION EN EL CONSENTIMIENTO DE LA PROPIEDAD INTELECTUAL DE LA OBRA DE INGENIERIA DEBE SER AUTORIZADA POR EL INGENIERO RESPONSABLE. LA RESPONSABILIDAD DE LA OBRERA EN LA CONSTRUCCION DE LA OBRA.	ARQ. MARIELA MATAMOROS	INDICADA
		APROBO:	FECHA:
		ING. BRYAN JOVEL	ENE. 2023
		CALCULO:	

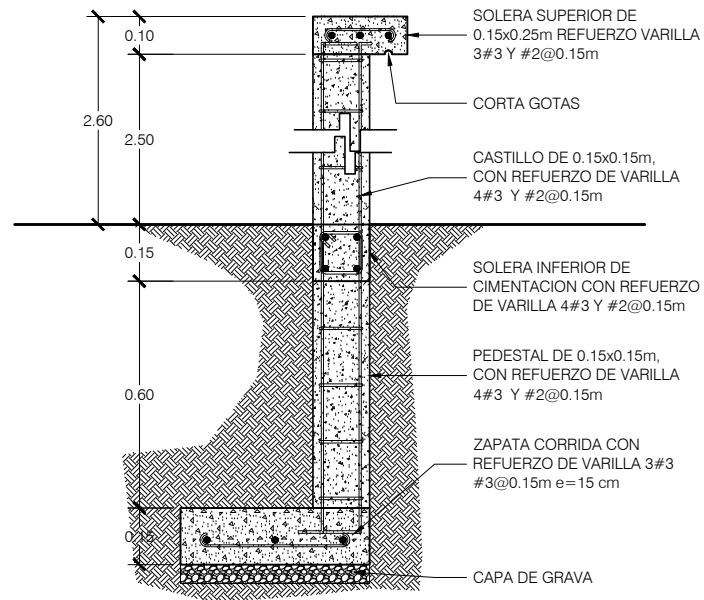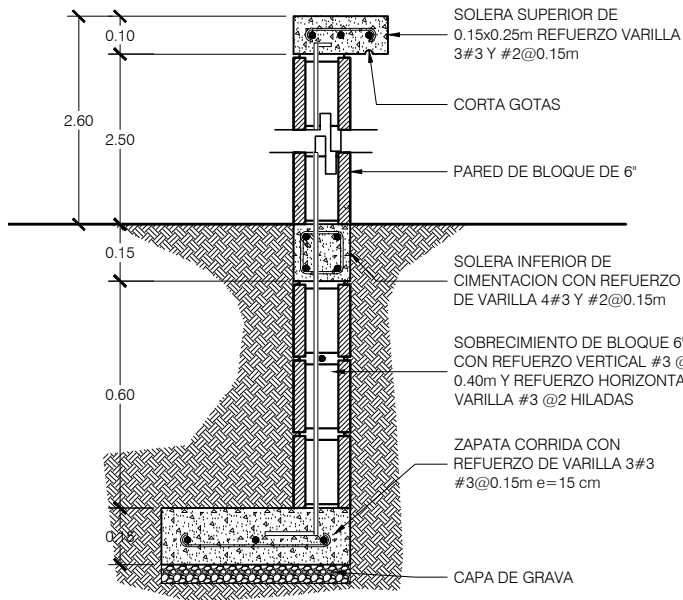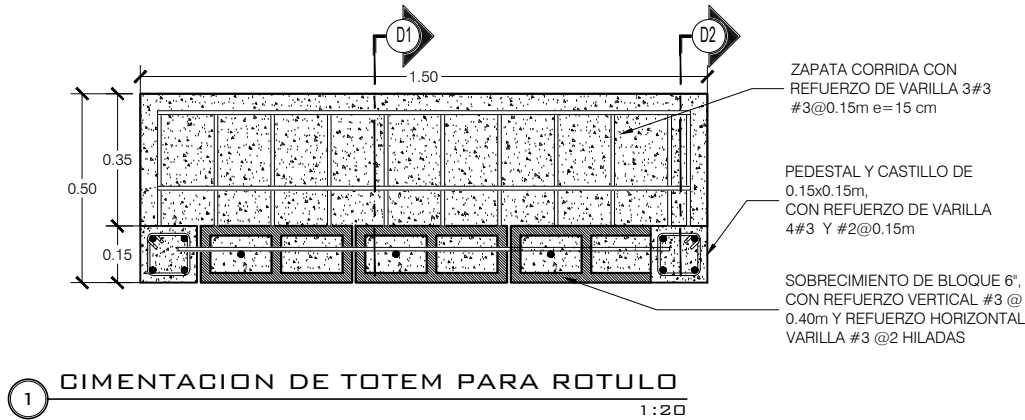

UBICACION: SAN JUAN PUEBLO		CODIGO DE PROYECTO: I-SJP-01	UNIDAD DE INGENIERIA Y MANTENIMIENTO	PROYECTO: REHABILITACION EDIFICIO UAPA SJP 2DA ETAPA	PROYECTO:		HOJA:
							04
		IMPORTANTE: LA INSTITUCION SE RESERVA EL DERECHO DE ACCION PARA LA CONTINUACION DE LA OBRA. ESTE DISEÑO ES UNA PROPRIEDAD INTELECTUAL DE LA EMPRESA Y NO DEBE SER REPRODUCIDO O MODIFICADO SIN EL CONSENTIMIENTO ESCRITO DE LA EMPRESA.		CONTENIDO: PLANO DE DETALLE ESTRUCTURAL DE TOTEM, PARA COLOCAR ROTULO EN ACCESOS PRIMARIO Y SECUNDARIO	DISEÑO:	ARQ. MARIELA MATAMOROS	
					APROBO:		
					ING. BRYAN JOVEL		
					CALCULO:		
							ESCALA:
							INDICADA
							FECHA:
							ENE. 2023

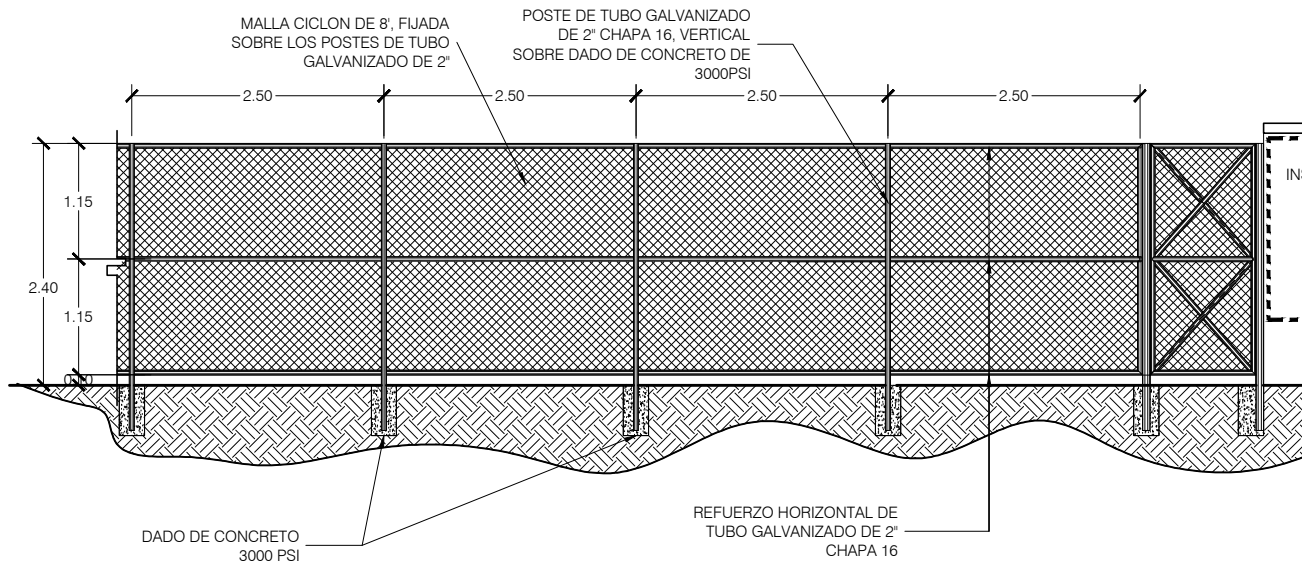

1 DETALLE PARTICULAR DE CERCO PERIMETRAL 1:75

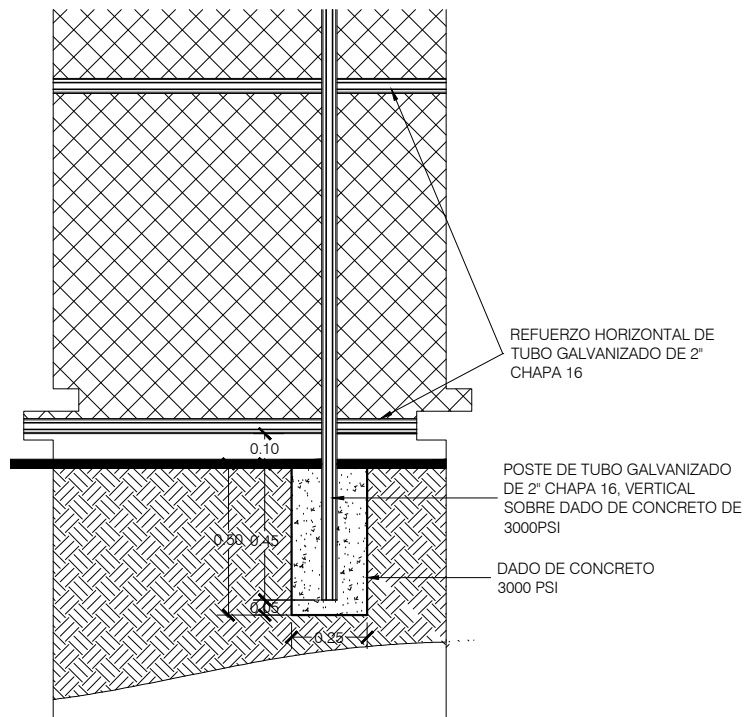

1 DETALLE PARTICULAR DE CERCO PERIMETRAL 1:75

UBICACION: SAN JUAN PUEBLO	IMPORTANTE: ESTE PLANO DE DETALLE PARTICULAR DE CERCO PERIMETRAL NO DEBE SER MODIFICADO SIN EL CONSENTIMIENTO DE LA COMISION DE INGENIERIA Y MANTENIMIENTO. PODRA SER USADO PARA LA CONSTRUCCION DE LA OBRA.	CODIGO DE PROYECTO: I-SJP-01	UNIDAD DE INGENIERIA Y MANTENIMIENTO	PROYECTO:	PROYECTO:	HOJA:		
				REHABILITACION EDIFICIO UAPA SJP 2DA ETAPA				
				CONTENIDO:				
				PLANO DE DETALLE PARTICULAR DE CERCO PERIMETRAL				
				DISEÑO:				
ARQ. MARIELA MATAMOROS					ESCALA:			
APROBO:					INDICADA			
ING. BRYAN JOVEL					FECHA:			
CALCULO:					ENE. 2023			

CERCO PERIMETRAL DE
MALLA CICLON DE 8" CON
POSTE DE TUBO GALVANIZADO
2" CH16 @2.50m , VER DETALLE
EN PLANO

OCUPANTE
DESCONOCIDO 2

CONSTRUCCION DE
NUEVA FOSA SEPTICA,
VER DETALLE EN PLANO

OCUPANTE
DESCONOCIDO 1

MARIA GUERRA
ORELLANA

LESVIN
CHINCHILLA

LUIS ALFREDO
LARA

AREA DE PREDIO
PARA LIMPIEZA
6826.73 M2

ACCESO
PEATONAL

ACCESO SECUNDARIO,
PEATONAL, VER DETALLE


CERCO PERIMETRAL DE
MALLA CICLON DE 8" CON
POSTE DE TUBO GALVANIZADO
2" CH16 @2.50m , VER DETALLE
EN PLANO

ACCESO PRINCIPAL,
VEHICULAR Y PEATONAL,
VER DETALLE

PLANTA DE CONJUNTO

ESCUELA
DIONISIO DE HERRERA

1:750

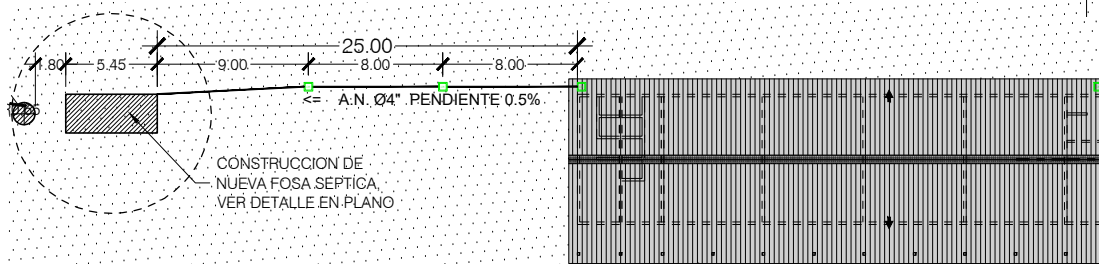

PLANTA DE UBICACION DE FOSA SEPTICA

1:450

NOTAS:
TODAS LAS MEDIDAS
DEBEN SER VERIFICADAS
EN EL SITIO

CODIGO DE PROYECTO:	PROYECTO:		HOJA:
	REHABILITACION EDIFICIO UAPA SJP 2DA ETAPA		01
IMPORTANTE: ESTE PLAN DE UBICACION DE LA FOSA SEPTICA NO DEBE SER MODIFICADO SIN EL CONSENTIMIENTO DE LA AUTORIDAD COMPETENTE. LAS MODIFICACIONES DEBEN SER VERIFICADAS EN EL SITIO Y DEBE SER ASIGNADA LA RESPONSABILIDAD DE LA CONSTRUCCION DE LA FOSA.	DISEÑO:		ESCALA:
	ARQ. MARIELA MATAMOROS		INDICADA
UBICACION:	APROBO:		FECHA:
	ING. BRYAN JOVEL		ENE. 2023
UNIDAD DE INGENIERIA Y MANTENIMIENTO		CONTENIDO:	
		PLANTA DE CONJUNTO	
SAN JUAN PUEBLO			