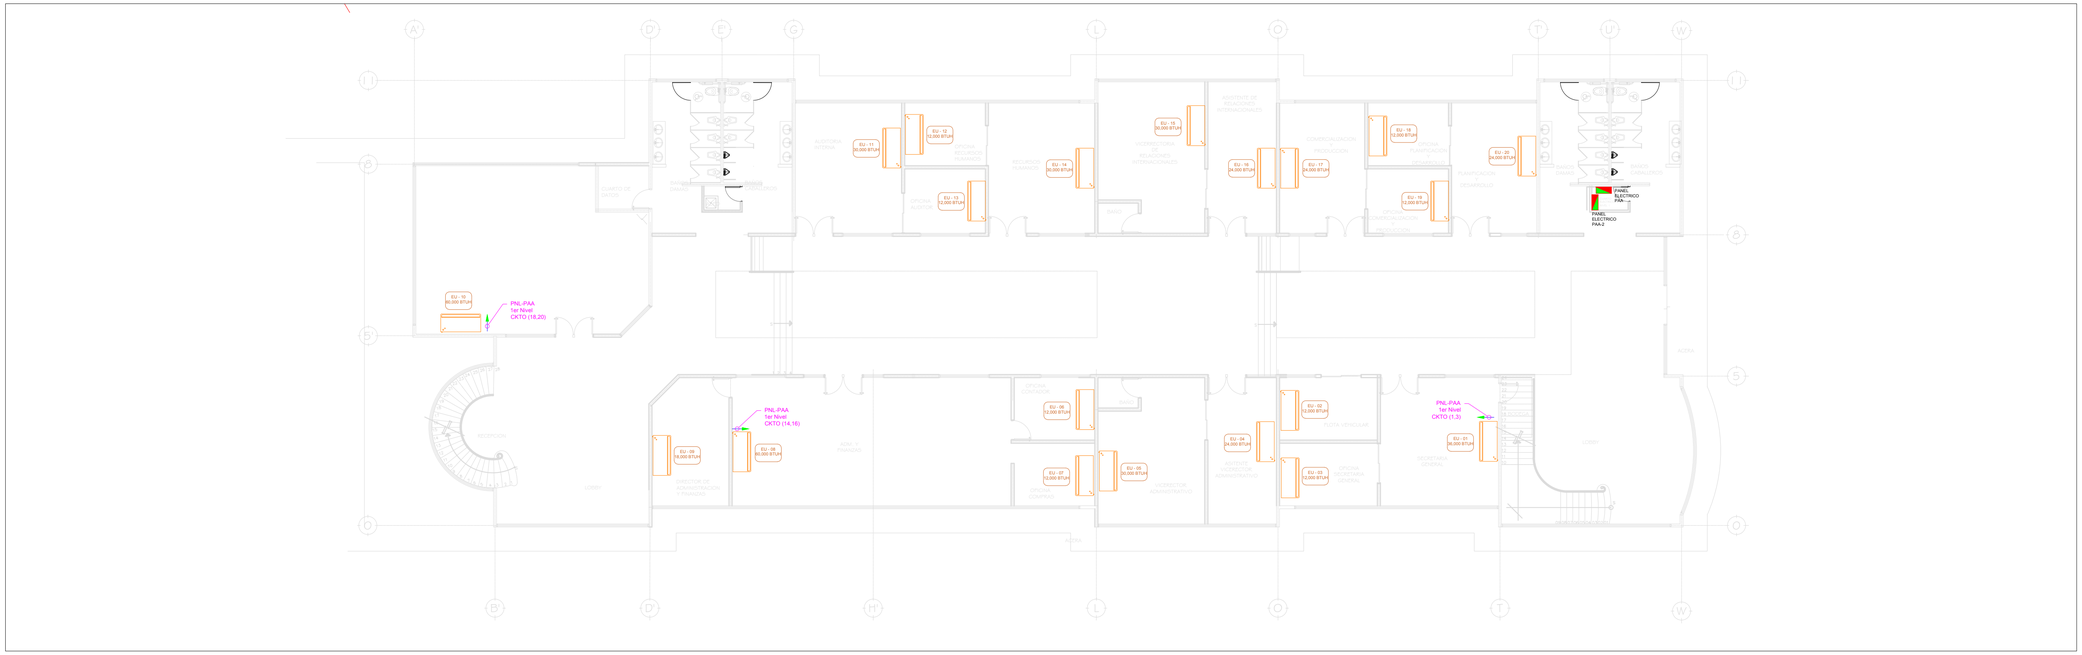

PLANO EVAPORADORES OFICINAS ADMIN. 1er NIVEL

ESCALA_____SIN ESCALA

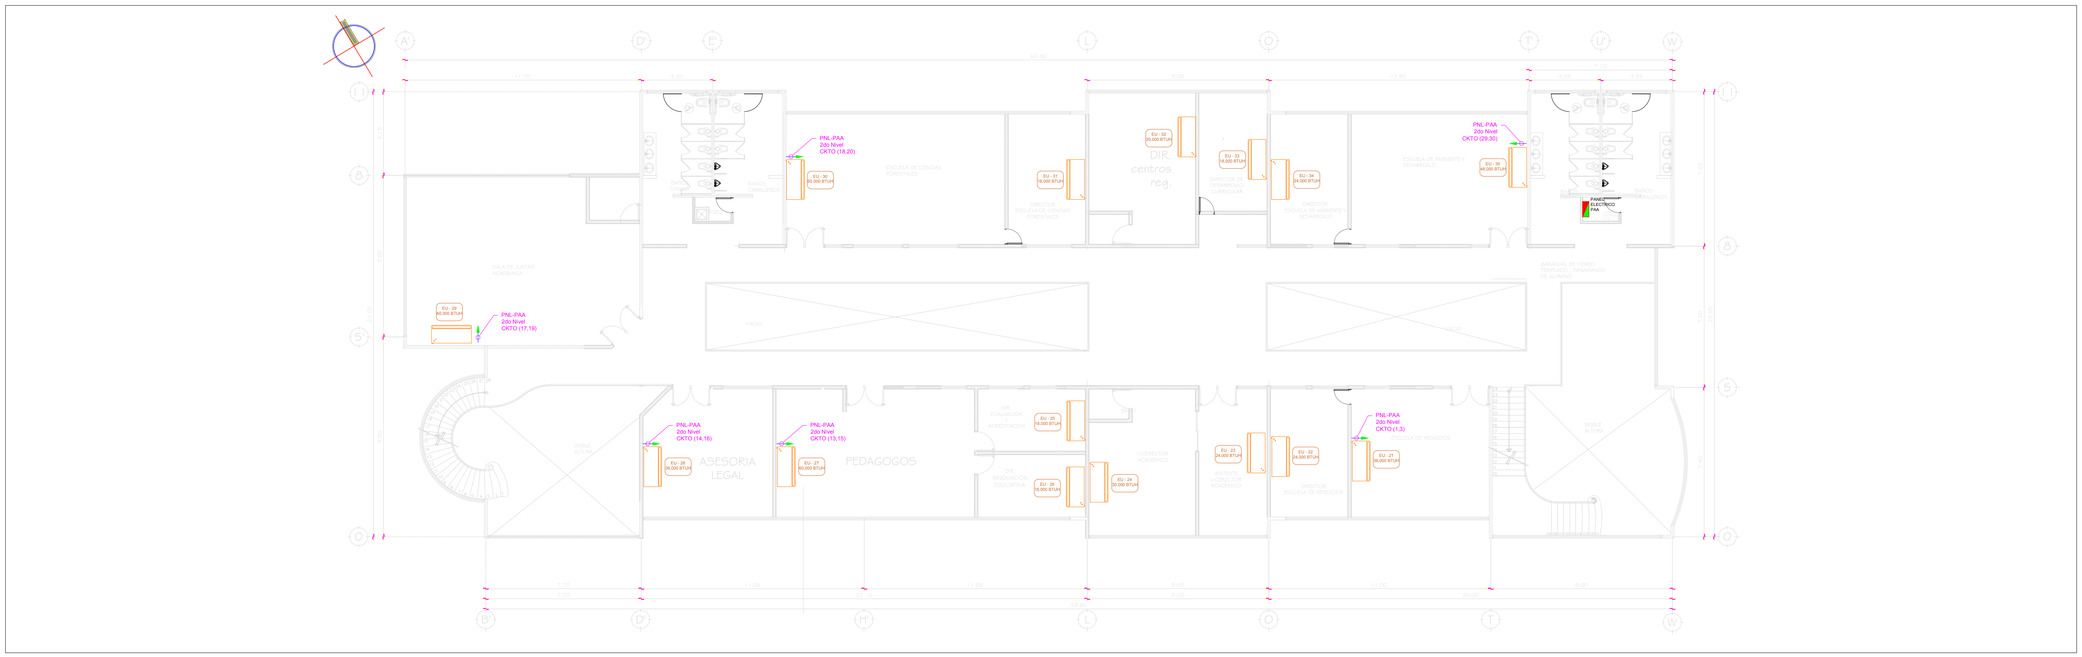

PLANO EVAPORADORES OFICINAS ADMIN. 2do NIVEL

ESCALA_____SIN ESCALA

COLTEL
TELECOMUNICACIONES Y ELECTRICIDAD

San Pedro Sula,Honduras,C.A.
E-Mail: servicios@grupocoltel.com

Retorno No.1, Casa No. 3401 Residencial El Dorado
Tegucigalpa,M.D.C Honduras C.A.
Tels: (504) 232-2596, 239-6524 Fax:-(504) 239-6520
E-Mail: jflores@grupocoltel.com

DISEÑO CONSTRUCCION INSTALACION
TELECOMUNICACIONES-ELECTRICIDAD

PROYECTO:

EDIFICIO Dr. JOSÉ G. FLORES

PROPIETARIO:

UNACIFOR
BIODIVERSIDAD

DISEÑO:
COLTEL S.A de C.V.
CIMEQH 018-2-N-MO

CALCULO:
COLTEL S.A de C.V.
CIMEQH 018-2-N-MO

REVISO:
COLTEL S.A de C.V.
CIMEQH 018-2-N-MO

APROBO:
COLTEL S.A de C.V.
CIMEQH 018-2-N-MO

DIBUJO:
COLTEL S.A de C.V.
CIMEQH 018-2-N-MO

No.	Aprobo	Fecha	Responsable
1	---------		
2	---------		
3	---------		
4	---------		
5	---------		

NOTAS GENERALES

SAN PEDRO SULA,
HONDURAS, C.A.

Escala: NA

Título de Hoja:

PLANO OFICINA
ADMINISTRATIVA 1ER Y 2DO
NIVEL

Número de Contrato:

Fecha de Contrato:

Número de Hoja:

E-01