
Documento para la Contratación de Obras por Licitación Pública Nacional (LPN)


**CONSTRUCCIÓN DE UN ALMACÉN ENTARIMADO PARA SEMILLA DE PAPA
AREA 216 M², TECHO SIMÉTRICO A DOS AGUAS Y CONTRUCCIÓN DE 2
ALMACENES DE SEMILLA DE PAPA ÁREA 814 M² TECHO SIMETRICO A DOS
AGUAS.**

LPN-007-2016

ANEXO No.1 PARTE 2 – Requisitos de los Bienes y Servicios

Planos de Área de construcción y diseños

1.0 D

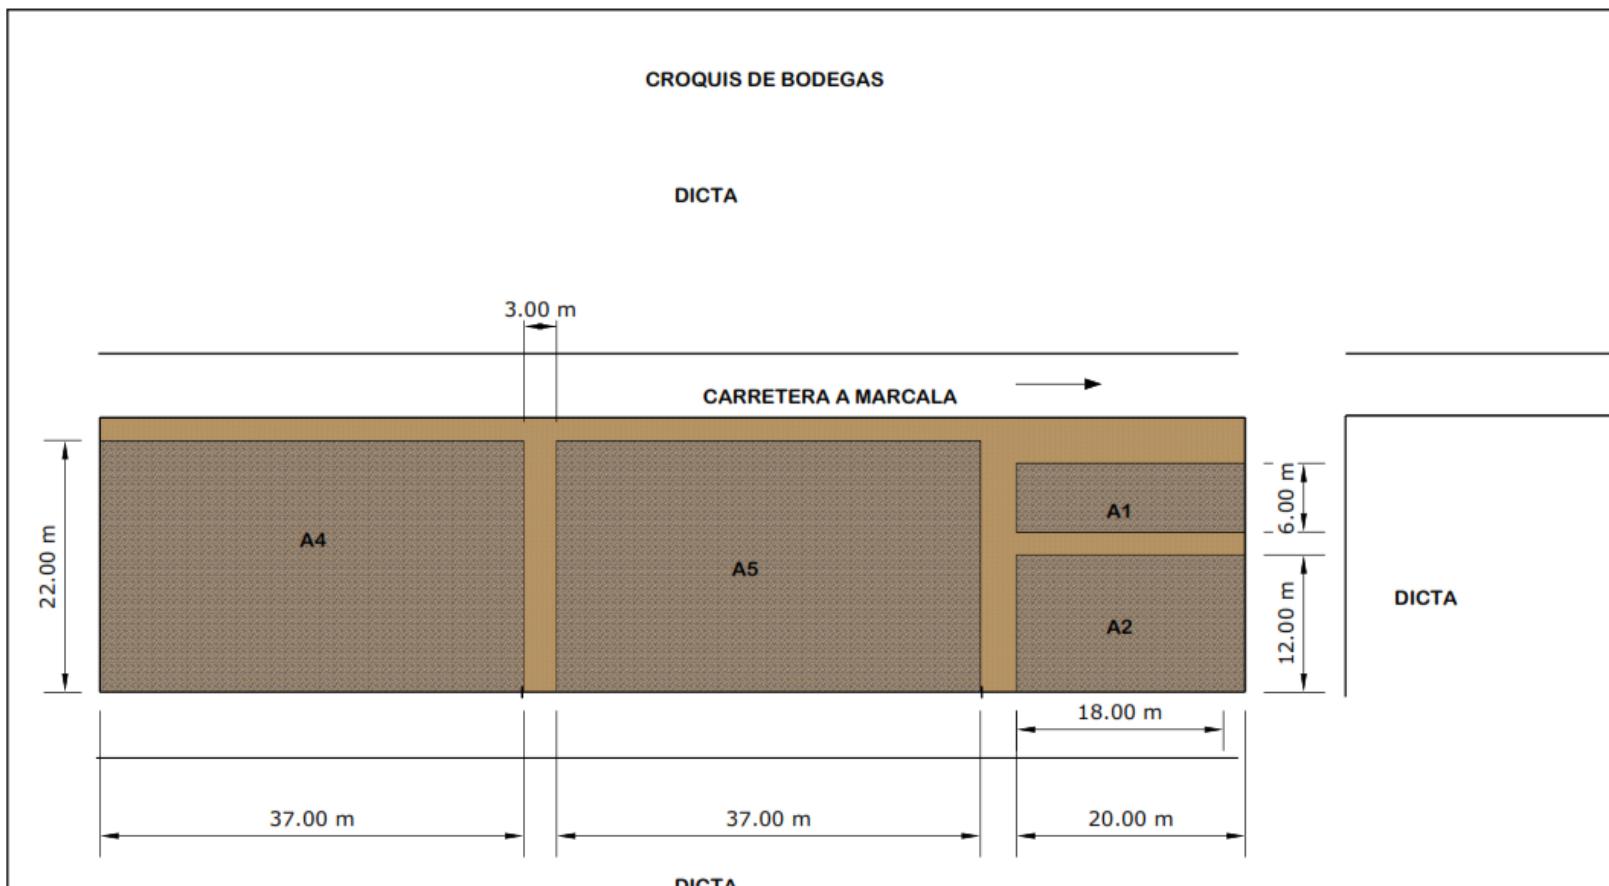


**** SAG-DICTA DIRECCIÓN DE CIENCIA Y TECNOLOGÍA AGROPECUARIA	PROYECTO: PROYECTO REPRODUCCION DE PAPA SANA	INSTITUCIÓN: SAG/DICTA/ICDF-TAIWAN		TAIWAN ICDF
	DISEÑO: ING. CHRISTIAN MONTOYA BENITEZ	ESCALA 1:165	LUGAR: LA ESPERANZA/INTIBUCÁ	
	FECHA: MAYO DE 2016	PLANO: 01/06	ALTURA: 1650 MSNM	


AREA DISPONIBLE.


2.0 ZONA DONDE SE CONSTRUIRA BODEGAS 2,3 Y 4



3.0 DETALLES DE POLINES Y PISO.

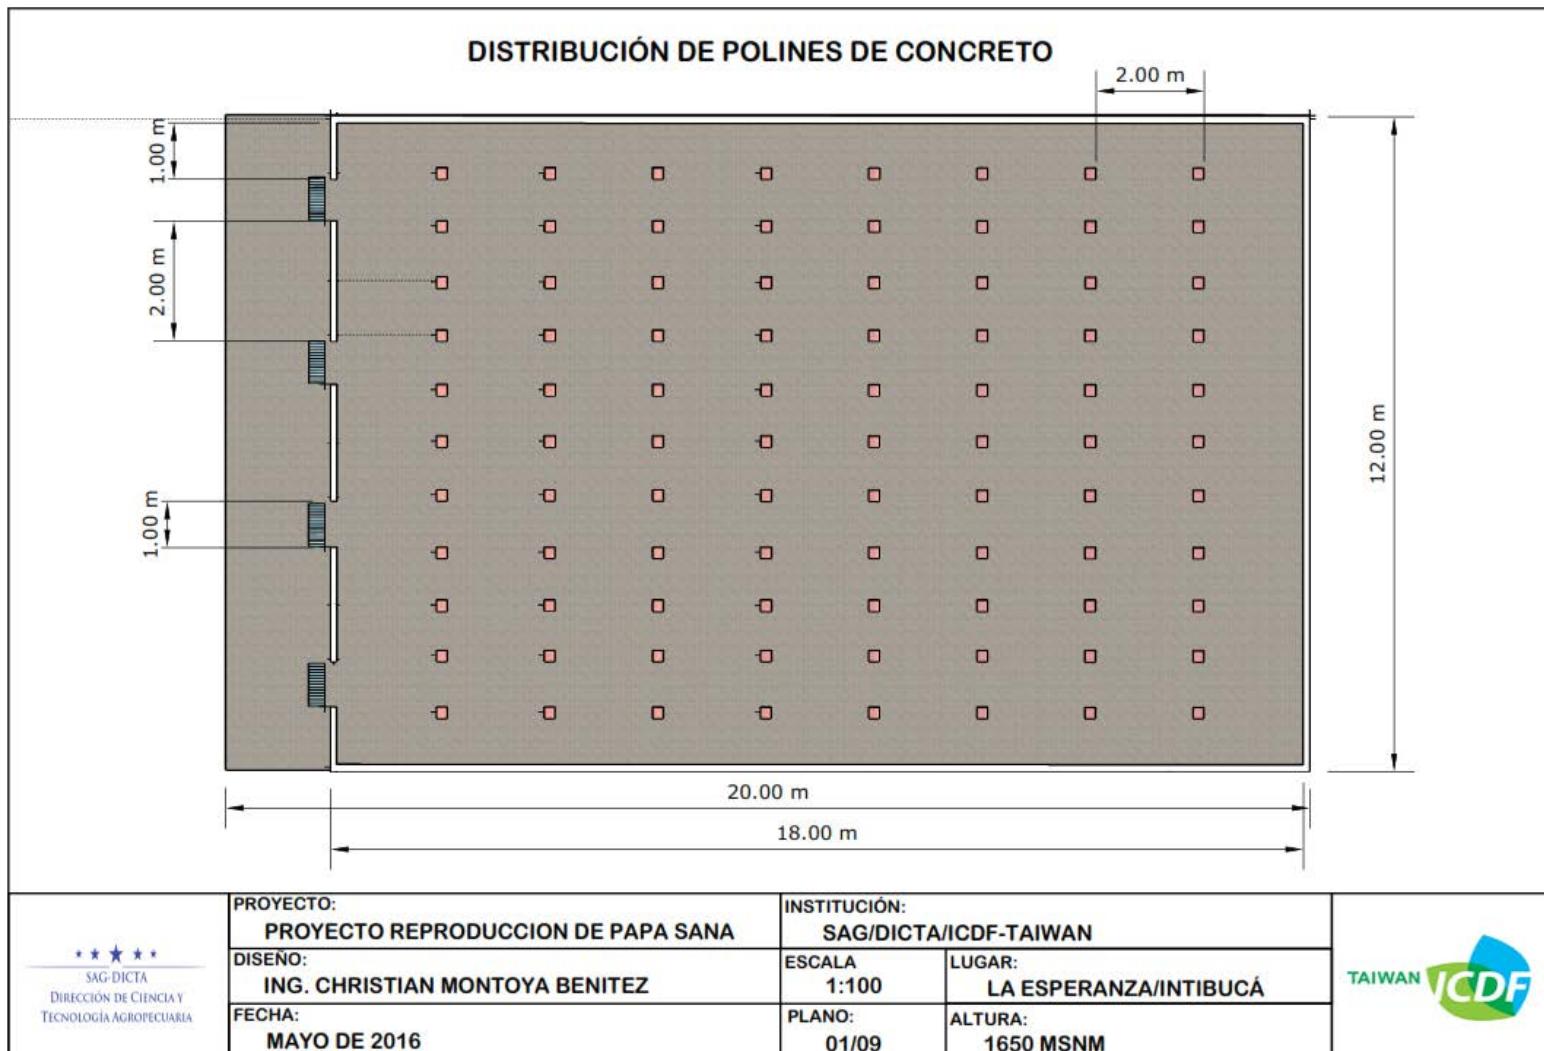

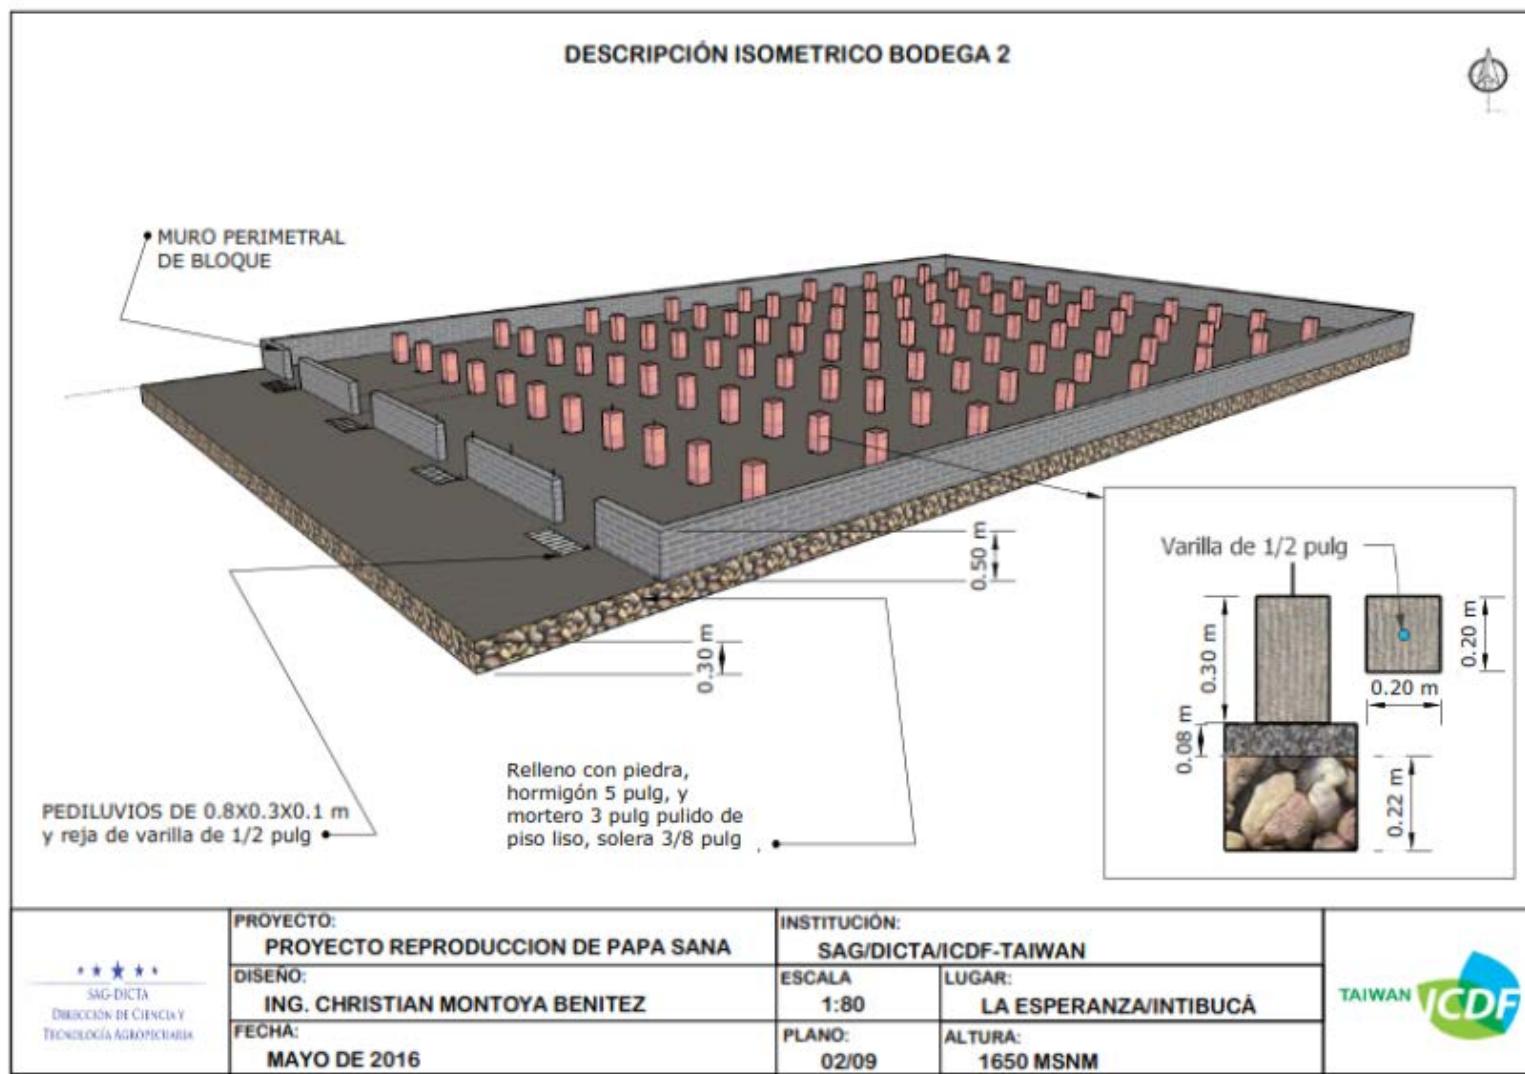


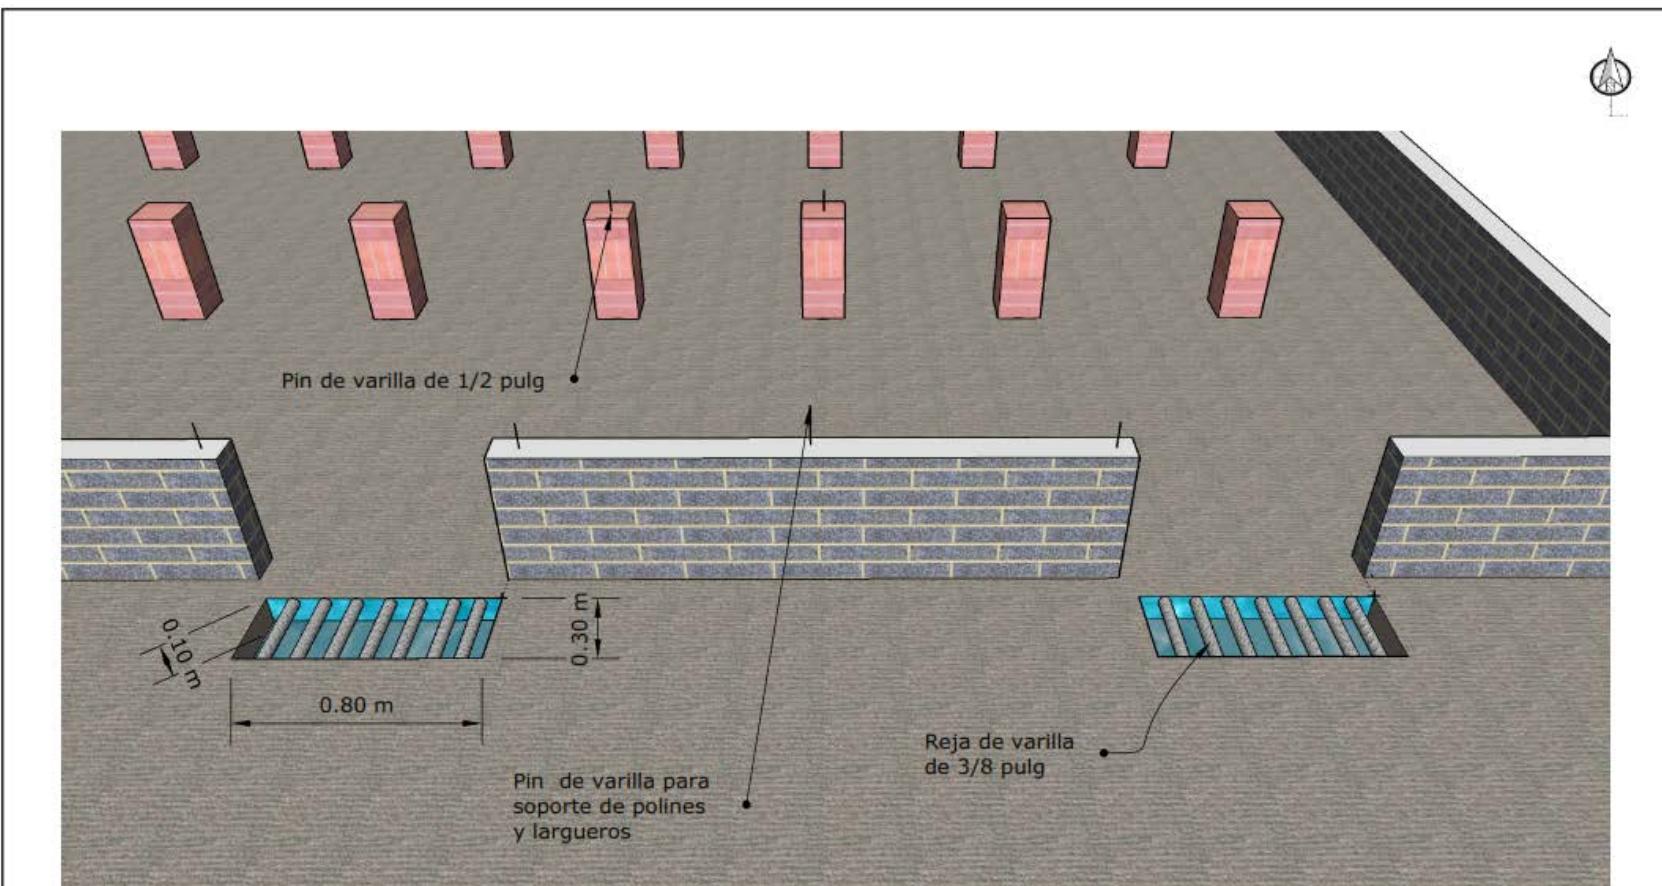


★★★★ SAG-DICTA DIRECCIÓN DE CIENCIA Y TECNOLOGÍA AGROPECUARIA	PROYECTO: PROYECTO REPRODUCCIÓN DE PAPA SANA DISEÑO: ING. CHRISTIAN MONTOYA BENITEZ FECHA: MAYO DE 2016	INSTITUCIÓN: SAG/DICTA/ICDF-TAIWAN ESCALA 1:80 PLANO: 03/09	LUGAR: LA ESPERANZA/INTIBUCÁ ALTURA: 1650 MSNM	TAIWAN ICDF
---	--	--	---	--------------------

4.0 DETALLE DE LA ESTRUCTURA DE MADERA.


5

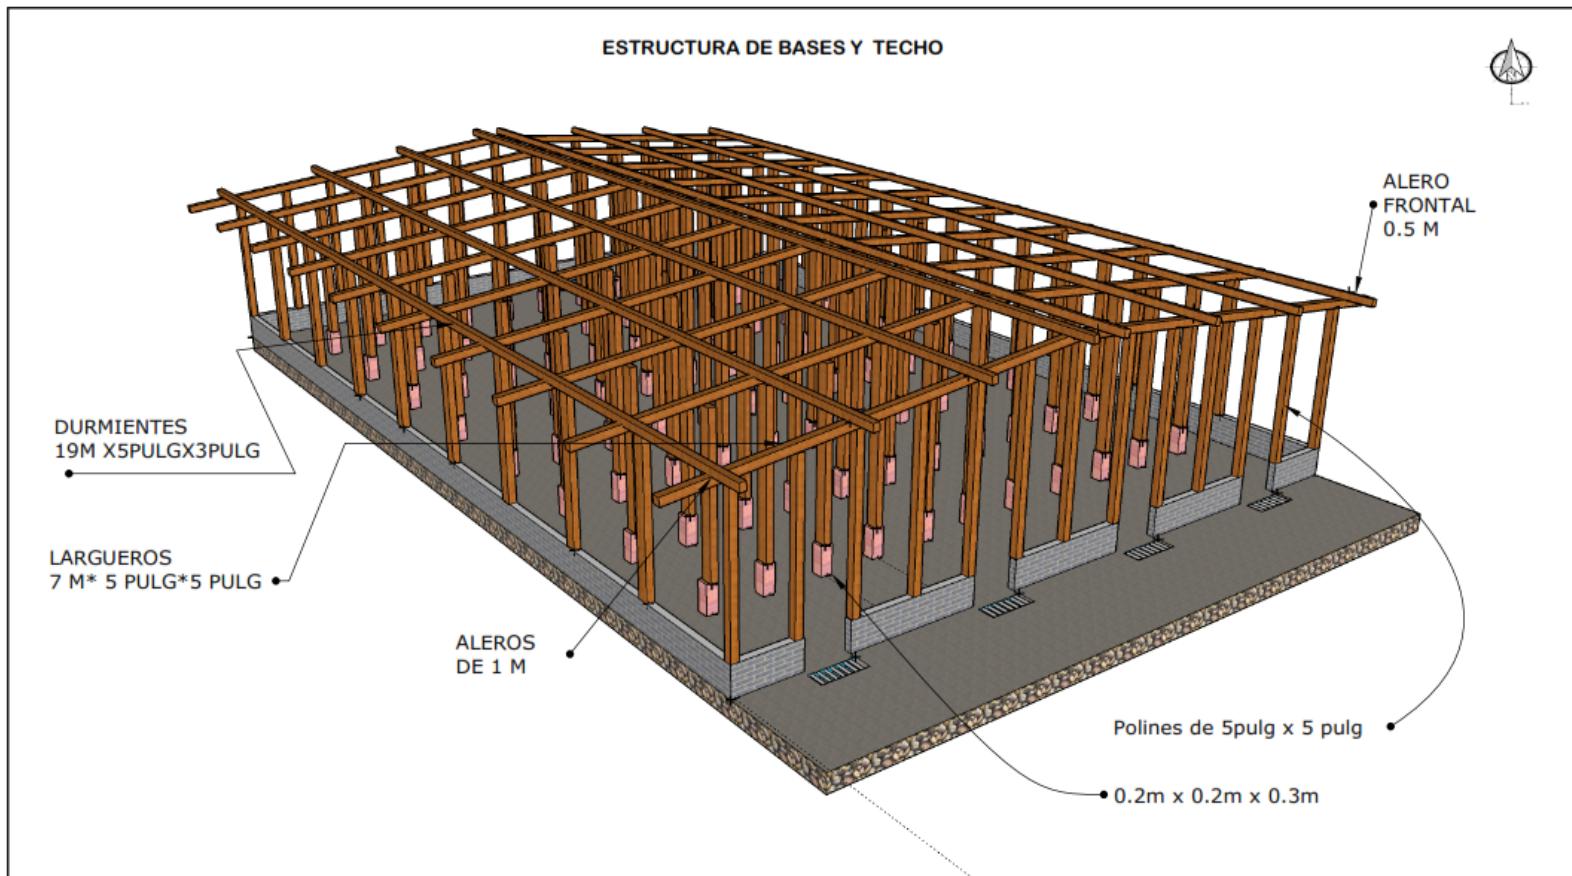

★★★★★ SAG-DICTA DIRECCIÓN DE CIENCIA Y TECNOLOGÍA AGROPECUARIA	PROYECTO: PROYECTO REPRODUCCION DE PAPA SANA	INSTITUCIÓN: SAG/DICTA/ICDF-TAIWAN		TAIWAN ICDF
	DISEÑO: ING. CHRISTIAN MONTOYA BENITEZ	ESCALA 1:61,500	LUGAR: LA ESPERANZA/INTIBUCÁ	
	FECHA: MAYO DE 2016	PLANO: 04/09	ALTURA: 1650 MSNM	

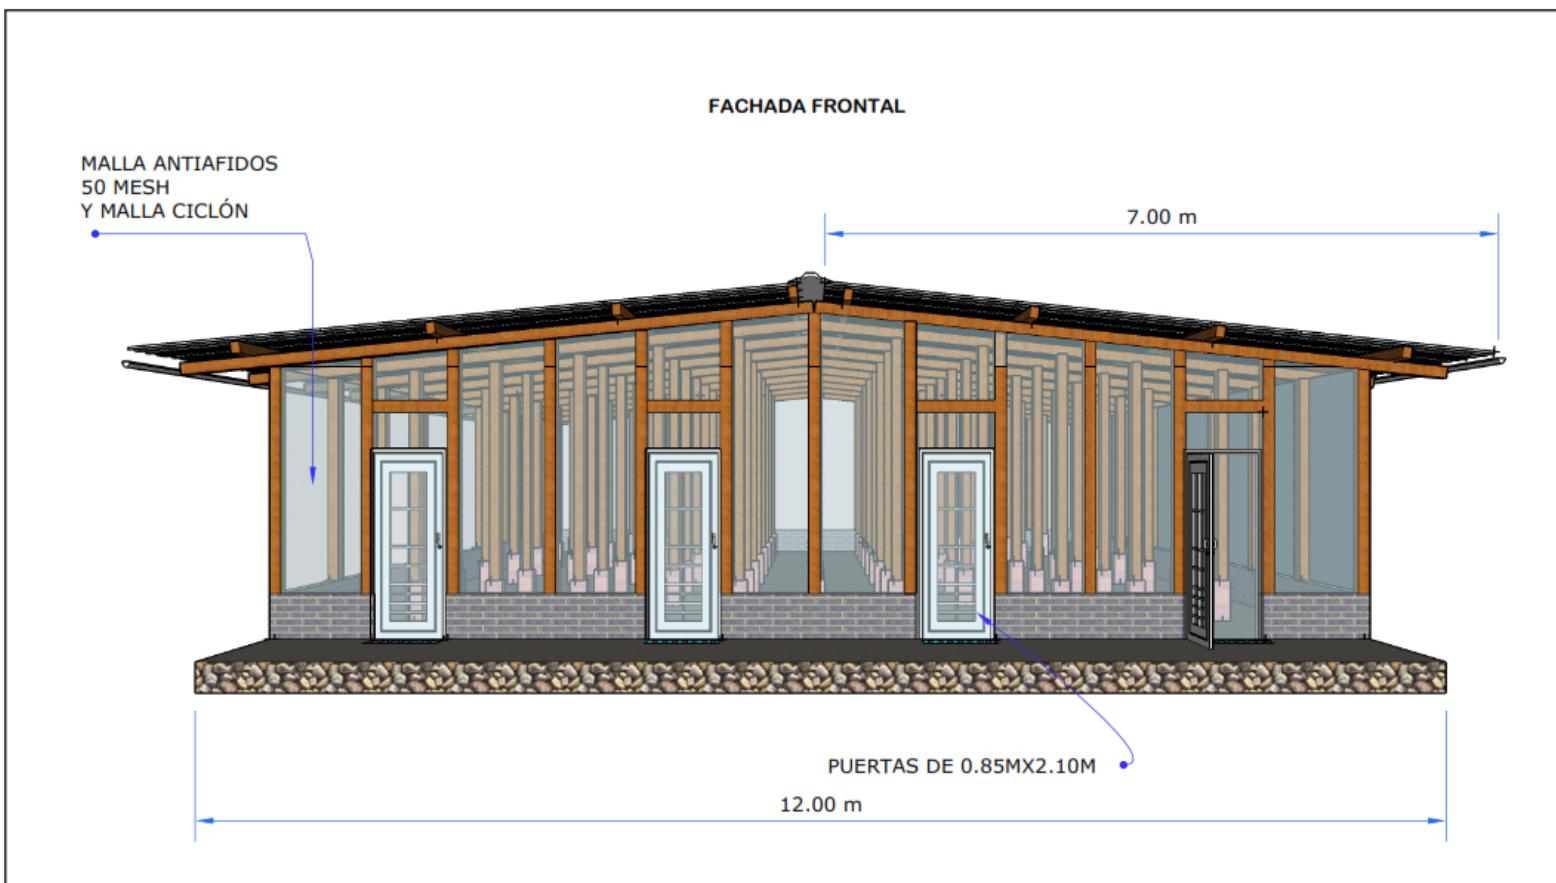


**** SAG-DICTA DIRECCIÓN DE CIENCIA Y TECNOLOGÍA AGROPECUARIA	PROYECTO: PROYECTO REPRODUCCION DE PAPA SANA	INSTITUCIÓN: SAG/DICTA/ICDF-TAIWAN		TAIWAN ICDF
	DISEÑO: ING. CHRISTIAN MONTOYA BENITEZ	ESCALA 1:46,000	LUGAR: LA ESPERANZA/INTIBUCÁ	
	FECHA: MAYO DE 2016	PLANO: 05/09	ALTURA: 1650 MSNM	

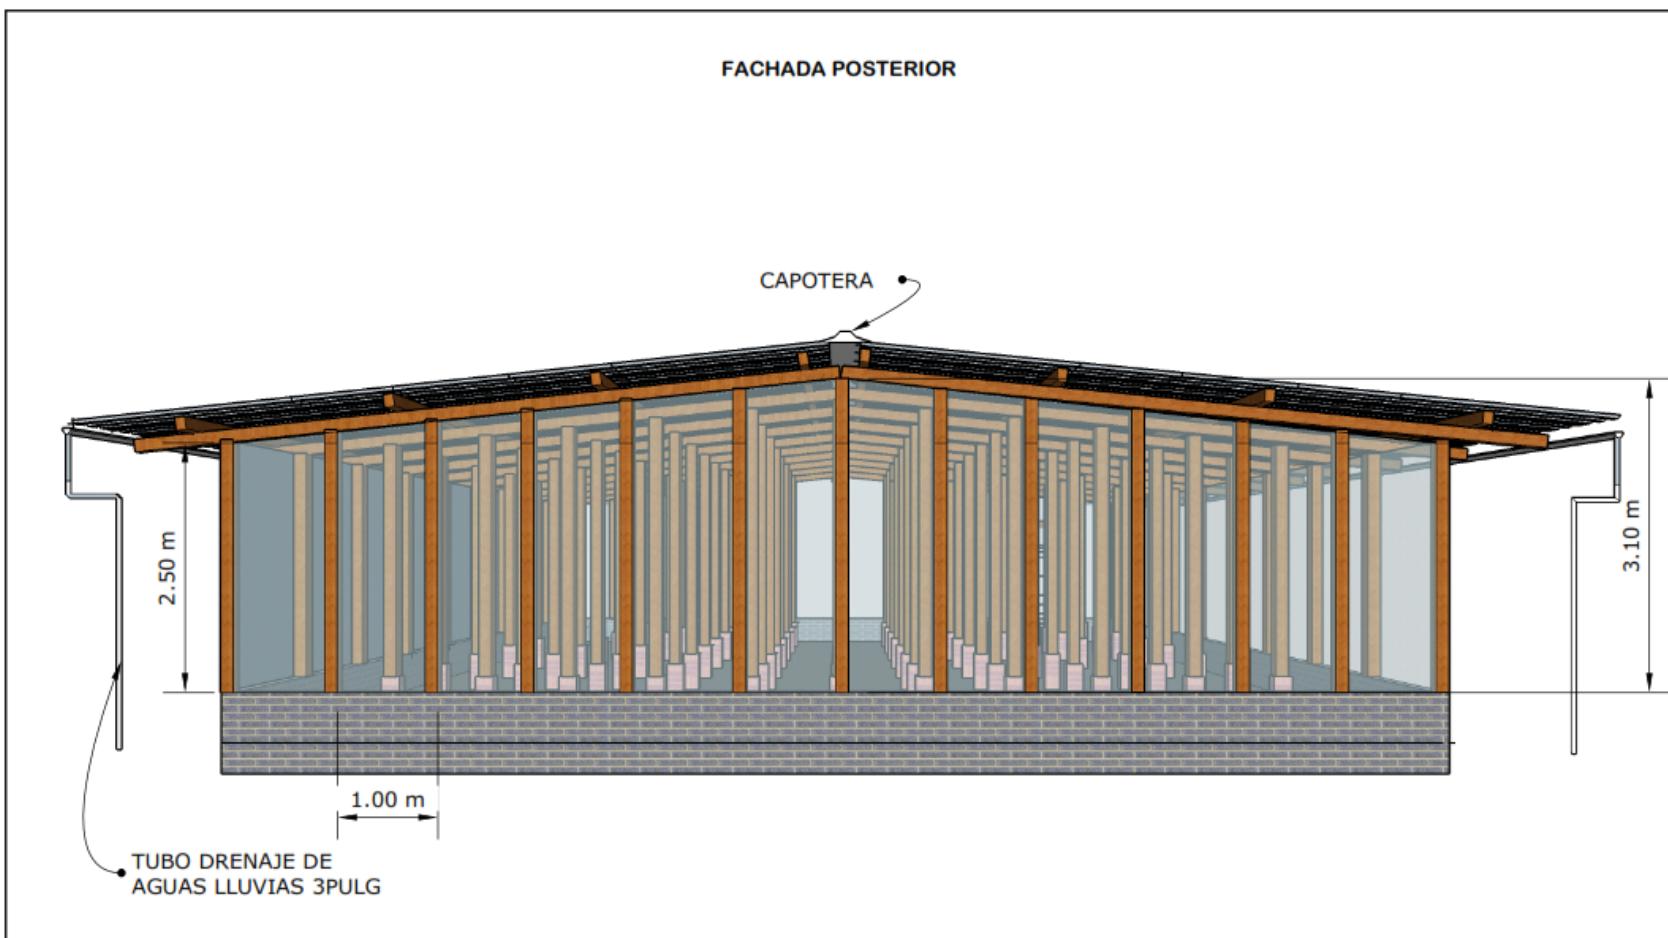


★★★★★ SAG-DICTA DIRECCIÓN DE CIENCIA Y TECNOLOGÍA AGROPECUARIA	PROYECTO: PROYECTO REPRODUCCION DE PAPA SANA	INSTITUCIÓN: SAG/DICTA/ICDF-TAIWAN		TAIWAN ICDF
	DISEÑO: ING. CHRISTIAN MONTOYA BENITEZ	ESCALA 1:48,000	LUGAR: LA ESPERANZA/INTIBUCÁ	
	FECHA: MAYO DE 2016	PLANO: 06/09	ALTURA: 1650 MSNM	

FACHADA LATERAL IZQUIERDA

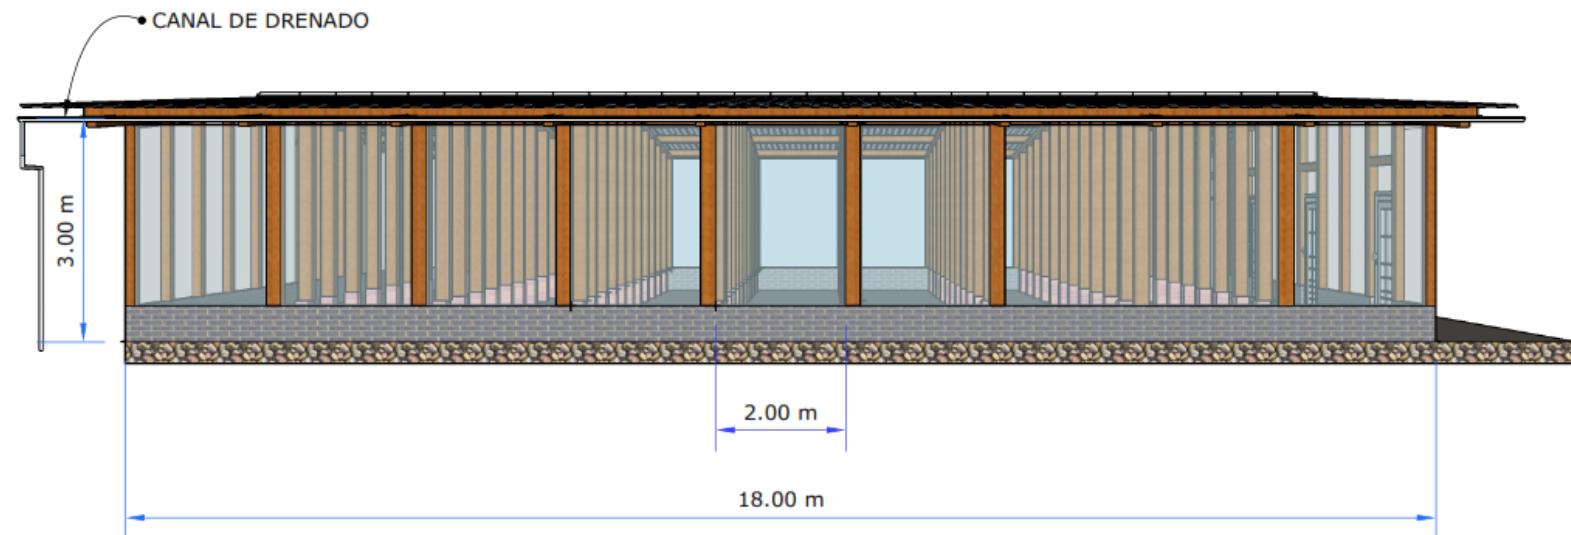


★★★★ SAG-DICTA DIRECCIÓN DE CIENCIA Y TECNOLOGÍA AGROPECUARIA	PROYECTO: PROYECTO REPRODUCCION DE PAPA SANA	INSTITUCIÓN: SAG/DICTA/ICDF-TAIWAN		TAIWAN ICDF
	DISEÑO: ING. CHRISTIAN MONTOYA BENITEZ	ESCALA 1:53,000	LUGAR: LA ESPERANZA/INTIBUCÁ	
	FECHA: MAYO DE 2016	PLANO: 07/09	ALTURA: 1650 MSNM	

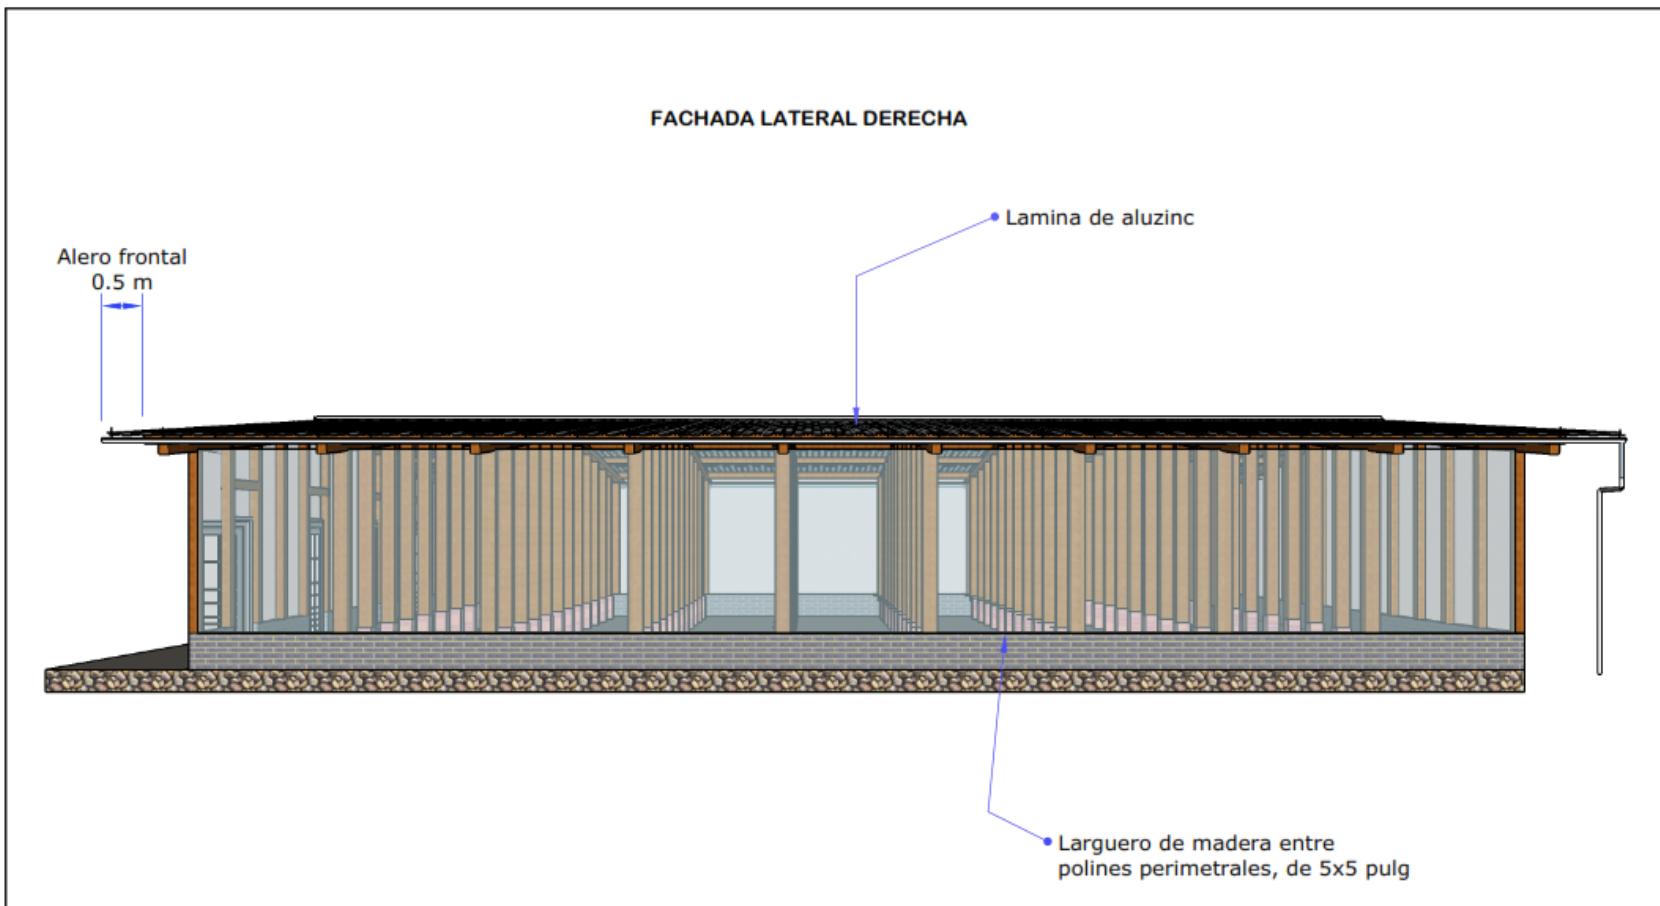


★★★★★ SAG-DICTA DIRECCIÓN DE CIENCIA Y TECNOLOGÍA AGROPECUARIA	PROYECTO: PROYECTO REPRODUCCION DE PAPA SANA DISEÑO: ING. CHRISTIAN MONTOYA BENITEZ FECHA: MAYO DE 2016	INSTITUCIÓN: SAG/DICTA/ICDF-TAIWAN ESCALA 1:53,000 PLANO: 08/09	LUGAR: LA ESPERANZA/INTIBUCÁ ALTURA: 1650 MSNM	TAIWAN
--	--	--	---	---------------


6.0 DETALLE DE TARIMAS

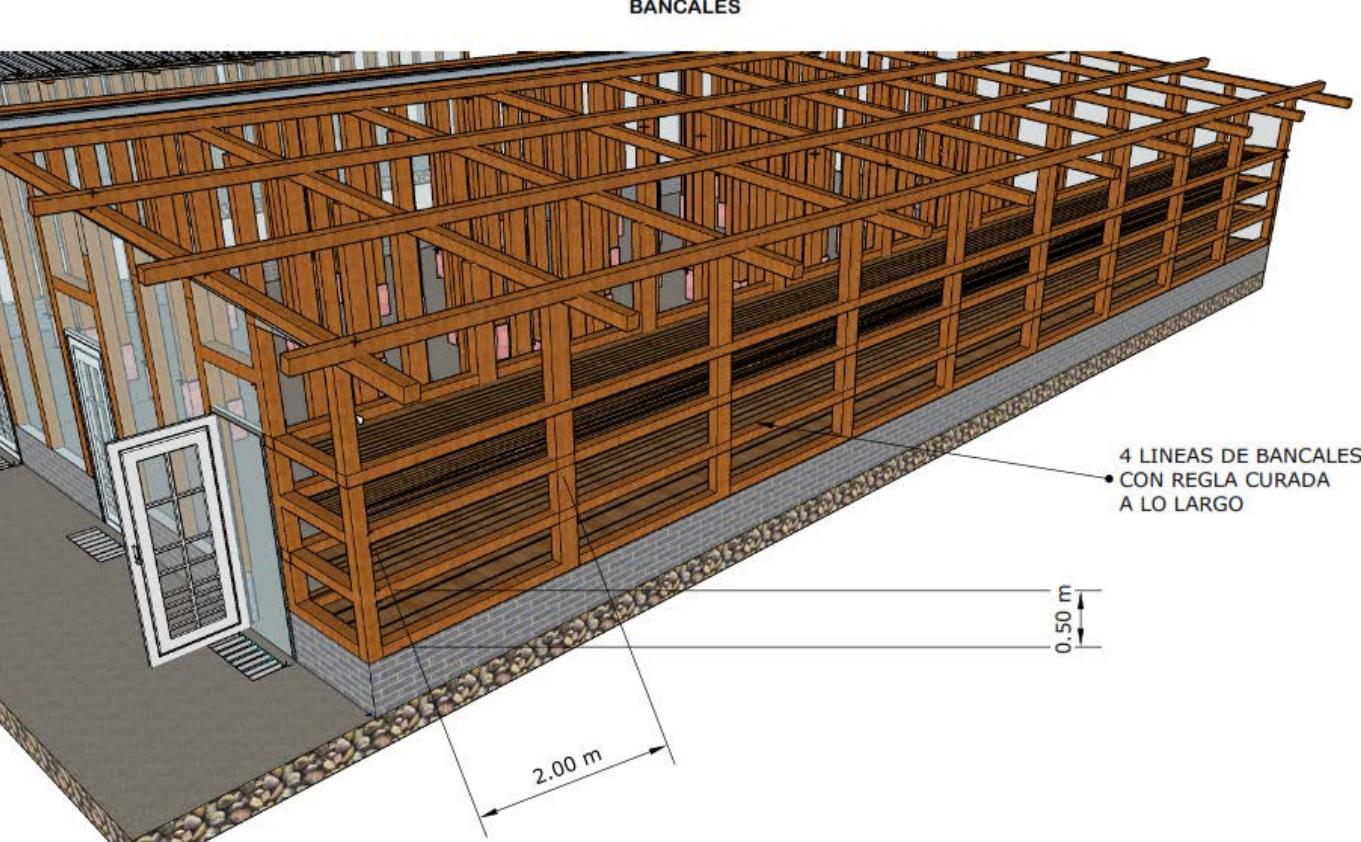


*** SAG-DICTA DIRECCIÓN DE CIENCIA Y TECNOLOGÍA AGROPECUARIA	PROYECTO: PROYECTO REPRODUCCION DE PAPA SANA DISEÑO: ING. CHRISTIAN MONTOYA BENITEZ FECHA: MAYO DE 2016	INSTITUCIÓN: SAG/DICTA/ICDF-TAIWAN ESCALA 1:55,000 PLANO: 0.1/0.9.1	LUGAR: LA ESPERANZA/INTIBUCÁ ALTURA: 1650 MSNM	TAIWAN
---	--	--	---	---------------

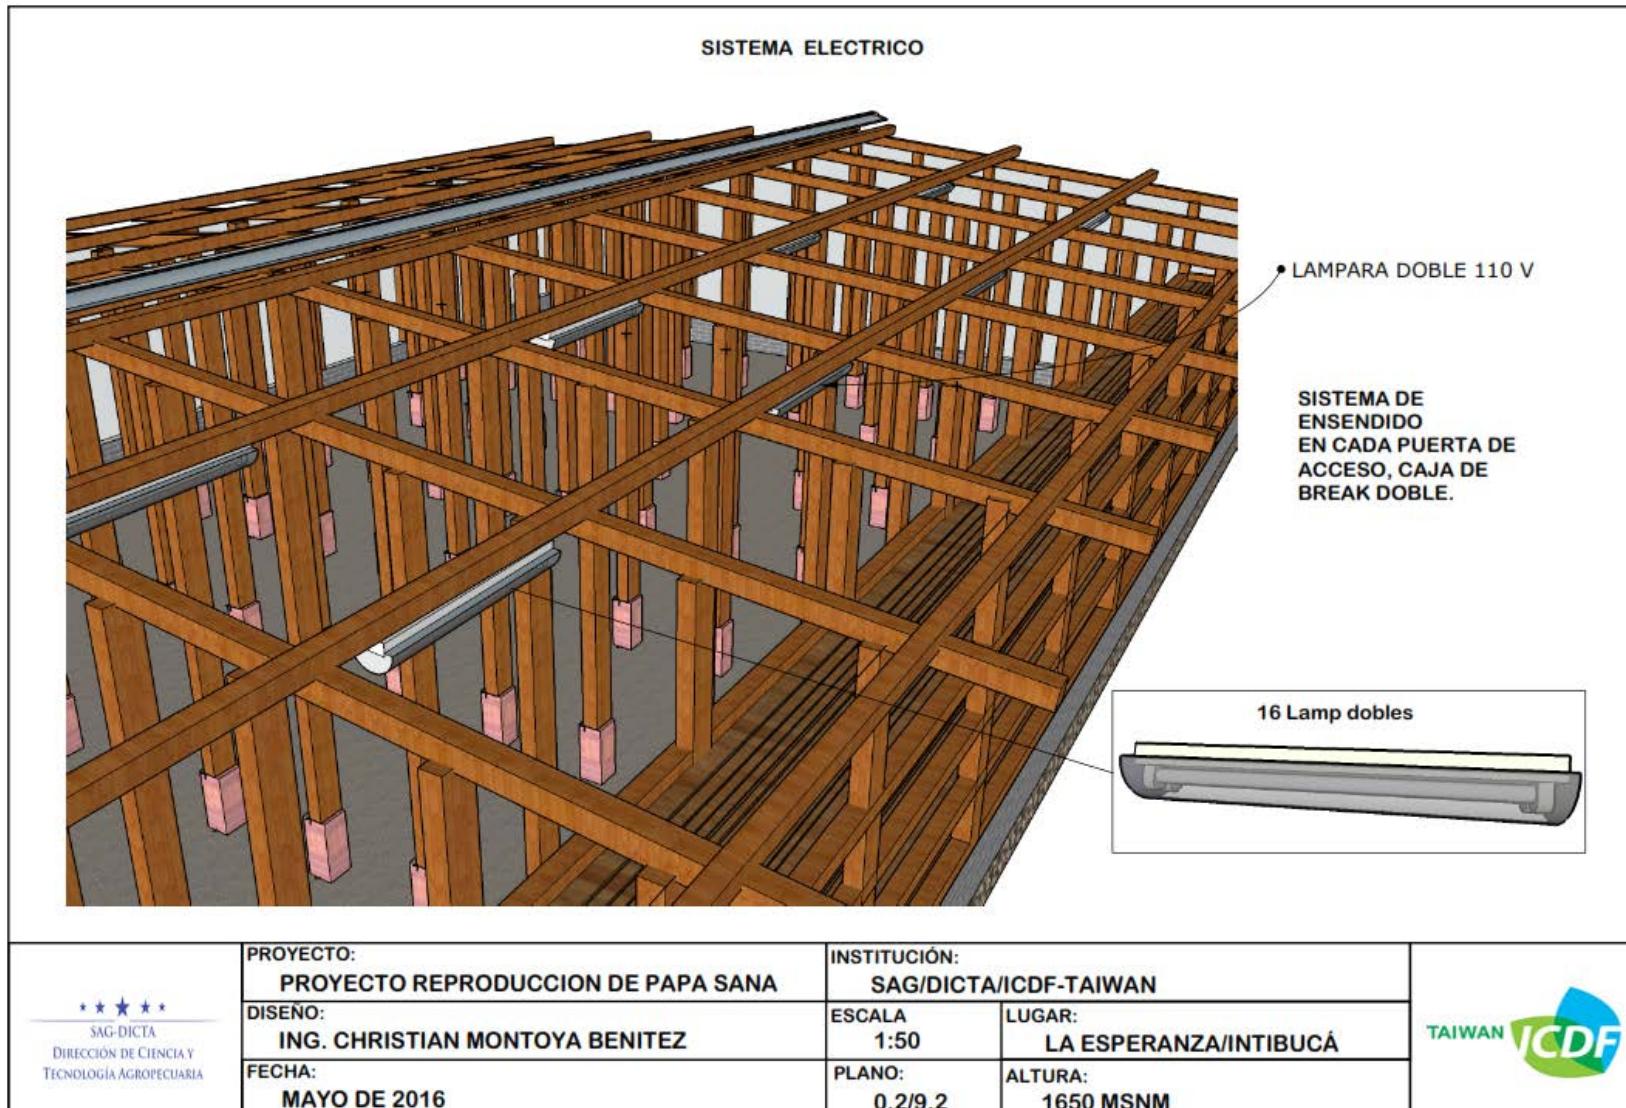

7.0 DETALLES ILUMINACION INTERNA

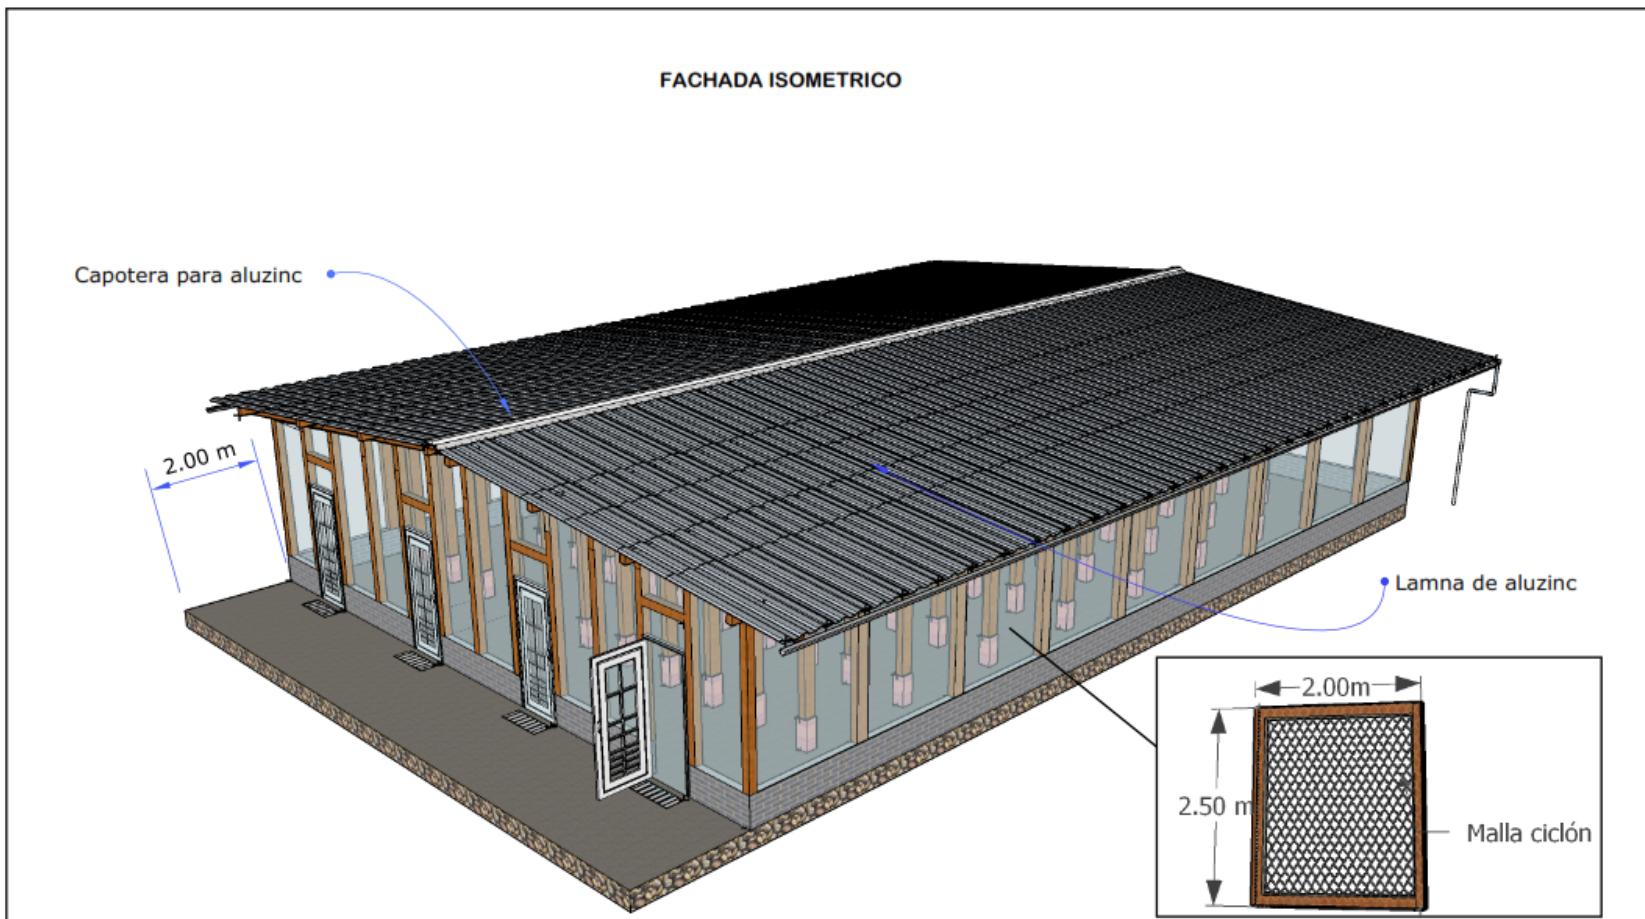


★★★★ SAG-DICTA DIRECCIÓN DE CIENCIA Y TECNOLOGÍA AGROPECUARIA	PROYECTO: PROYECTO REPRODUCCION DE PAPA SANA	INSTITUCIÓN: SAG/DICTA/ICDF-TAIWAN		TAIWAN ICDF
	DISEÑO: ING. CHRISTIAN MONTOYA BENITEZ	ESCALA 1:46,000	LUGAR: LA ESPERANZA/INTIBUCÁ	
	FECHA: MAYO DE 2016	PLANO: 09/09	ALTURA: 1650 MSNM	

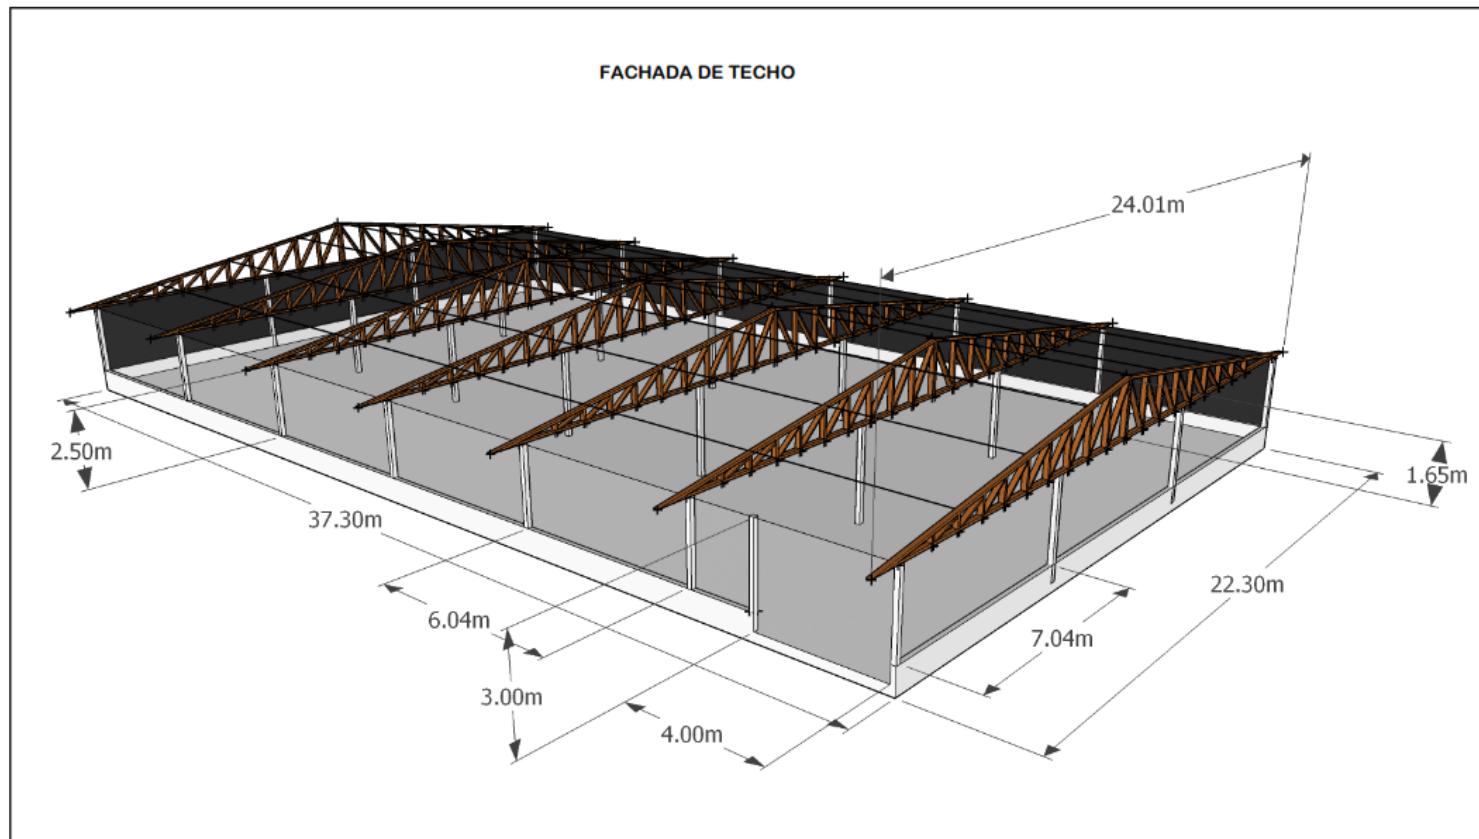

**** SAG-DICTA DIRECCIÓN DE CIENCIA Y TECNOLOGÍA AGROPECUARIA	PROYECTO: PROYECTO REPRODUCCION DE PAPA SANA	INSTITUCIÓN: SAG/DICTA/ICDF-TAIWAN	TAIWAN ICDF
	DISEÑO: ING. CHRISTIAN MONTOYA BENITEZ	ESCALA: 1:165	
	FECHA: MAYO DE 2016	PLANO: 01/06	


PLANOS PARA BODEGA 3 Y 4 DETALLE DE ARMASON DE MADERA.

9.0 FACHADA FRONTAL.

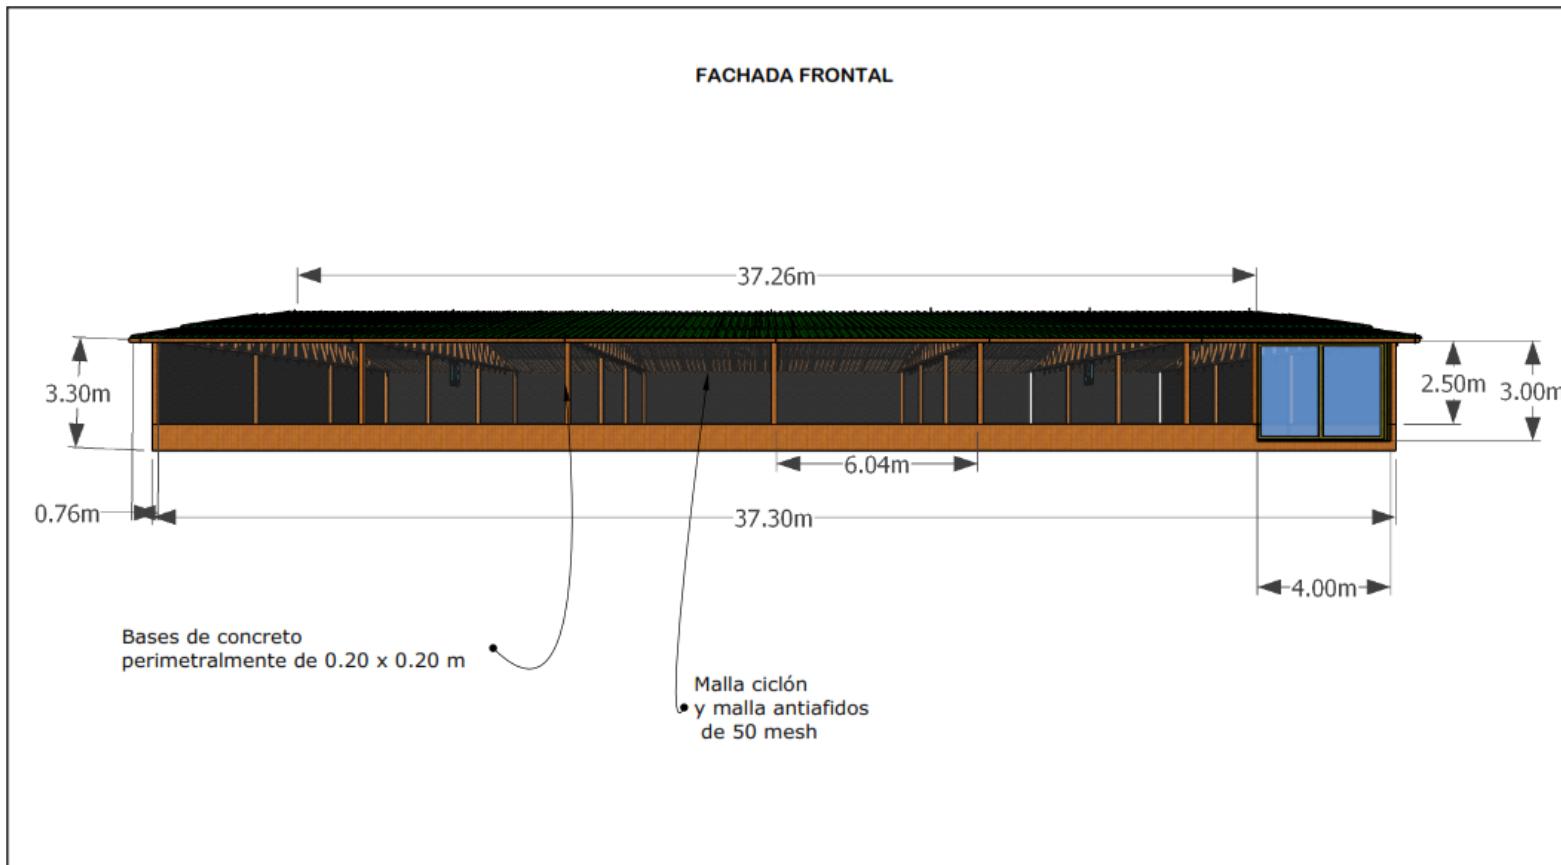


★★★★ SAG-DICTA DIRECCIÓN DE CIENCIA Y TECNOLOGÍA AGROPECUARIA	PROYECTO: PROYECTO REPRODUCCION DE PAPA SANA	INSTITUCIÓN: SAG/DICTA/ICDF-TAIWAN		TAIWAN ICDF
	DISEÑO: ING. CHRISTIAN MONTOYA BENITEZ	ESCALA 1:165	LUGAR: LA ESPERANZA/INTIBUCÁ	
	FECHA: MAYO DE 2016	PLANO: 02/06	ALTURA: 1650 MSNM	

FACHADA POSTERIOR

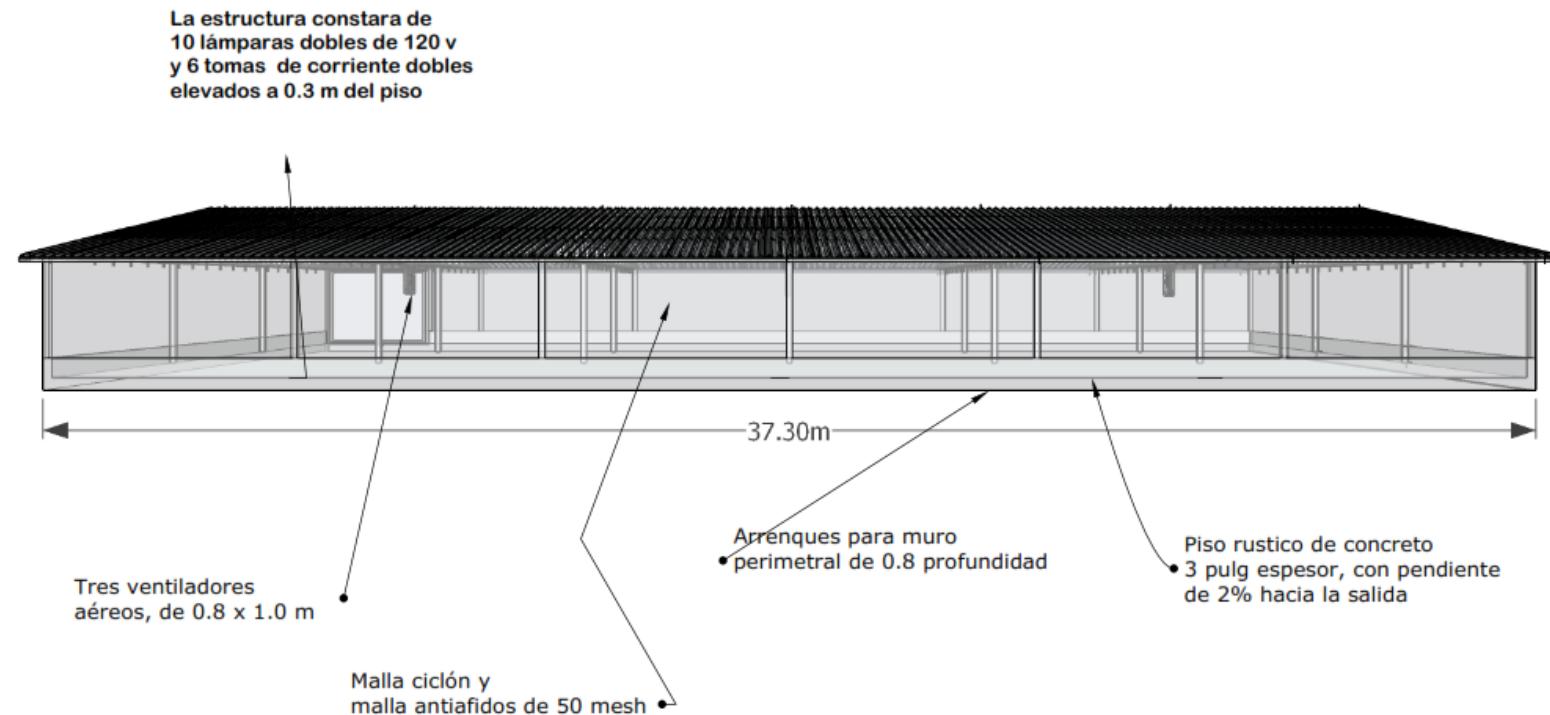


★★★★★ SAG-DICTA DIRECCIÓN DE CIENCIA Y TECNOLOGÍA AGROPECUARIA	PROYECTO: PROYECTO REPRODUCCION DE PAPA SANA	INSTITUCIÓN: SAG/DICTA/ICDF-TAIWAN		TAIWAN ICDF
	DISEÑO: ING. CHRISTIAN MONTOYA BENITEZ	ESCALA 1:165	LUGAR: LA ESPERANZA/INTIBUCÁ	
	FECHA: MAYO DE 2016	PLANO: 03/06	ALTURA: 1650 MSNM	

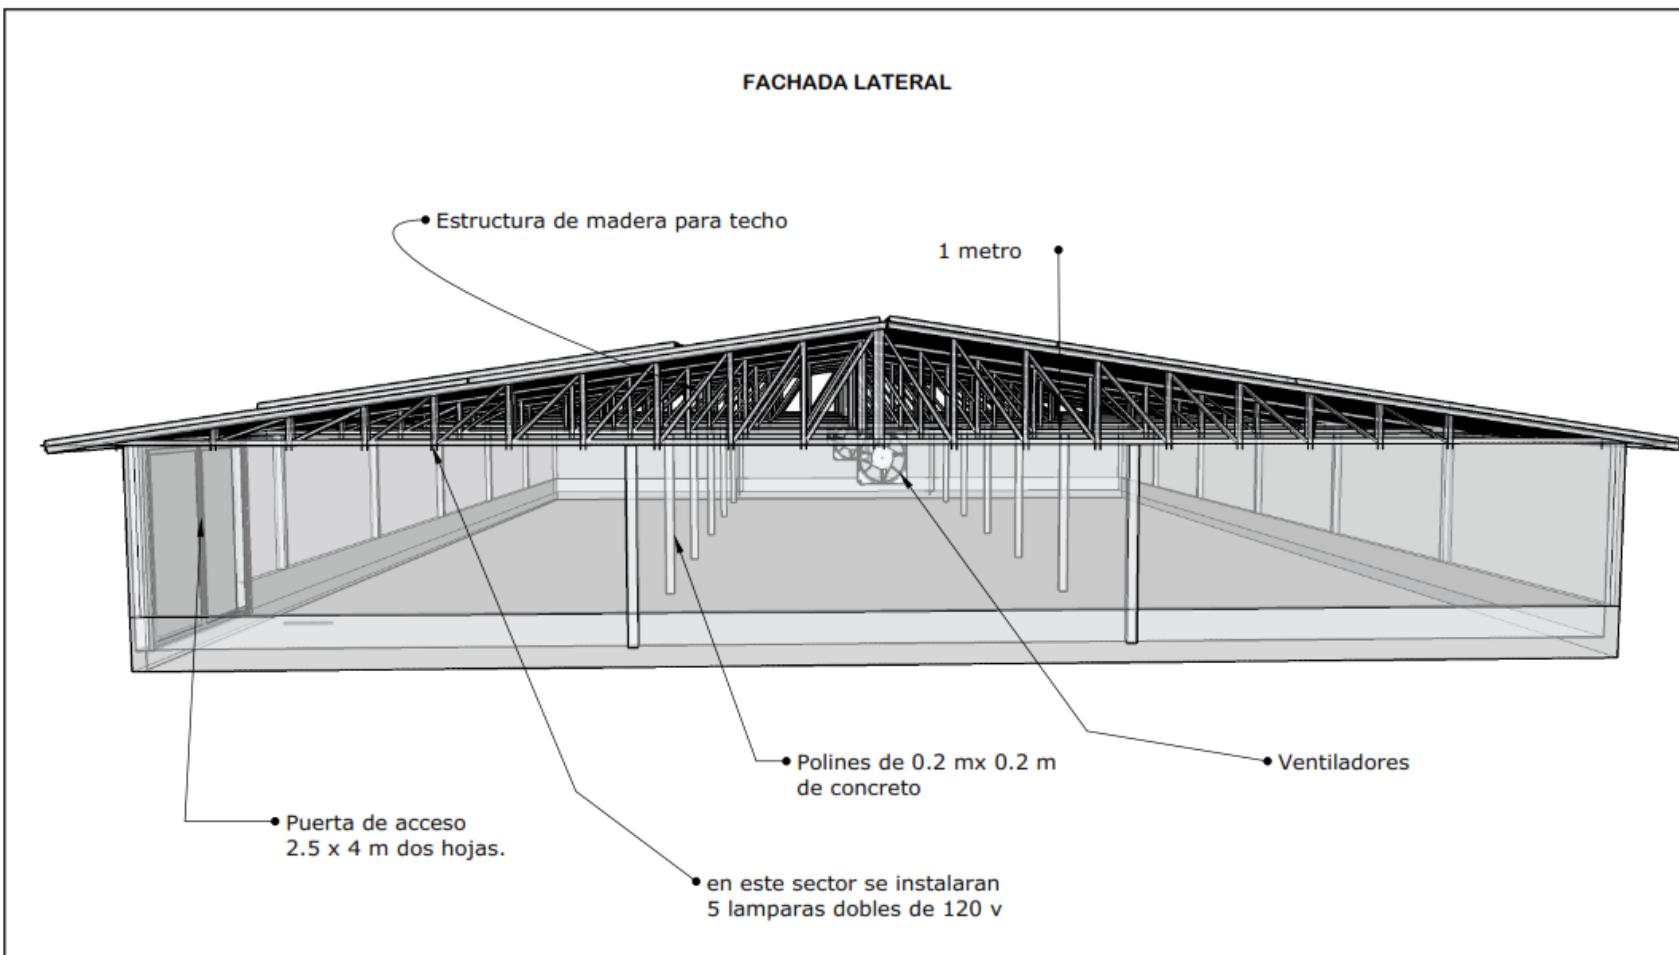


★★★★★ SAG-DICTA DIRECCIÓN DE CIENCIA Y TECNOLOGÍA AGROPECUARIA	PROYECTO: PROYECTO REPRODUCCION DE PAPA SANA	INSTITUCIÓN: SAG/DICTA/ICDF-TAIWAN		TAIWAN ICDF
	DISEÑO: ING. CHRISTIAN MONTOYA BENITEZ	ESCALA 1:165	LUGAR: LA ESPERANZA/INTIBUCÁ	
	FECHA: MAYO DE 2016	PLANO: 04/06	ALTURA: 1650 MSNM	

9.0 DETALLES DE PISO

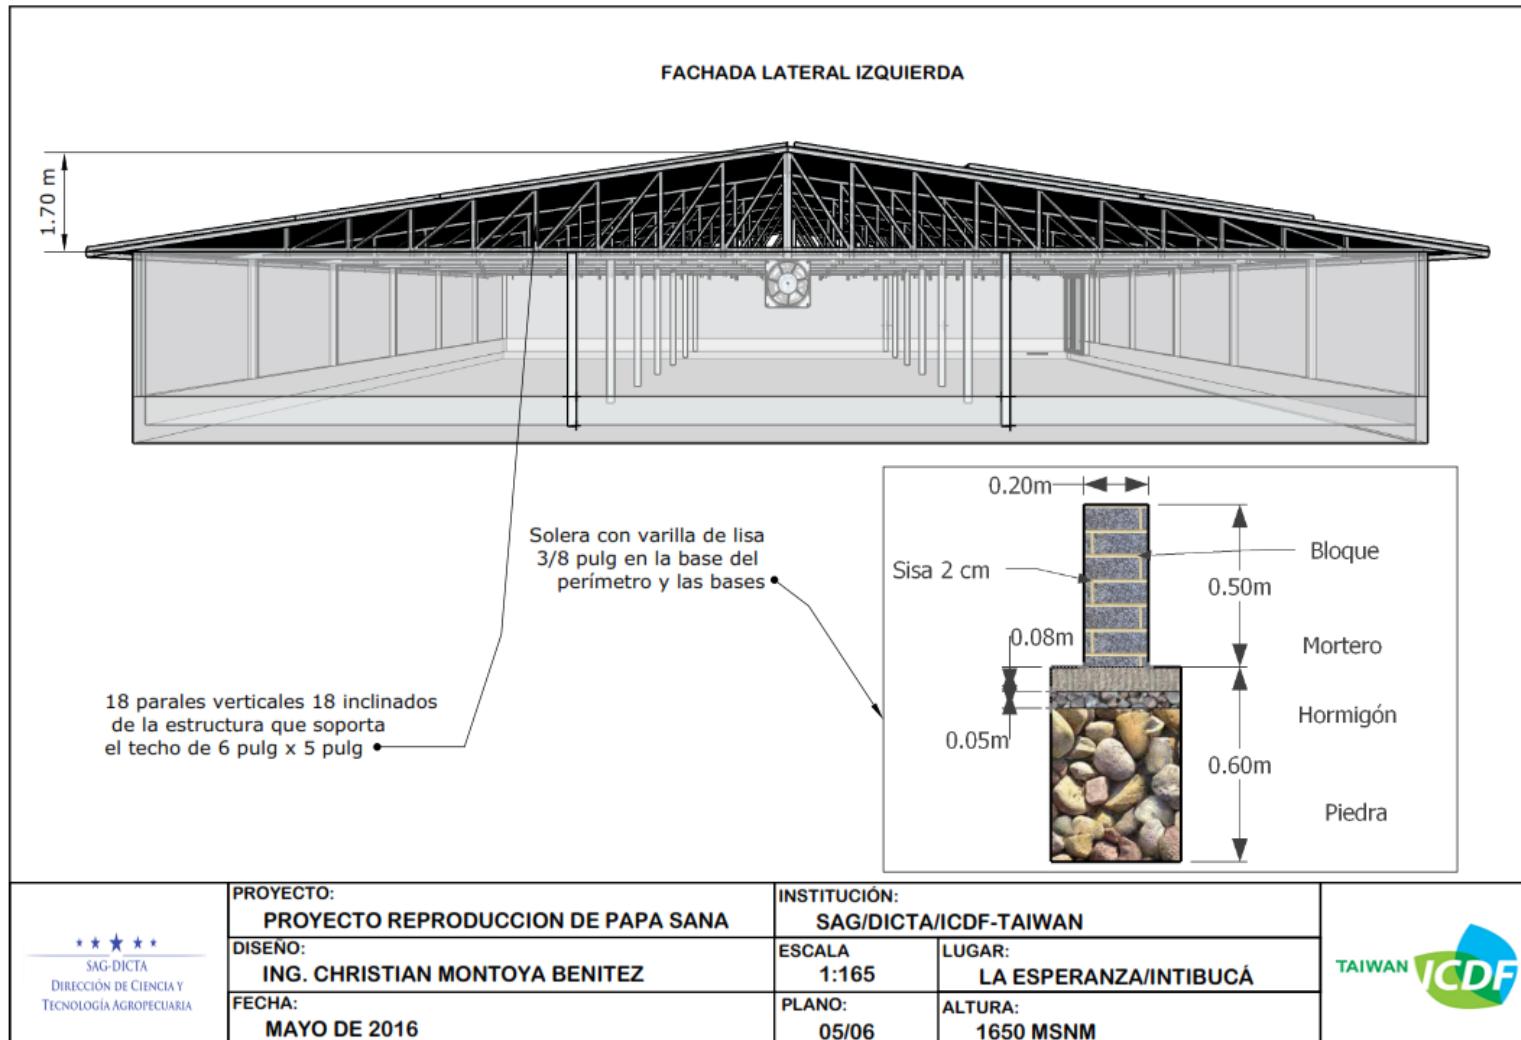


FACHADA ISOMETRICA

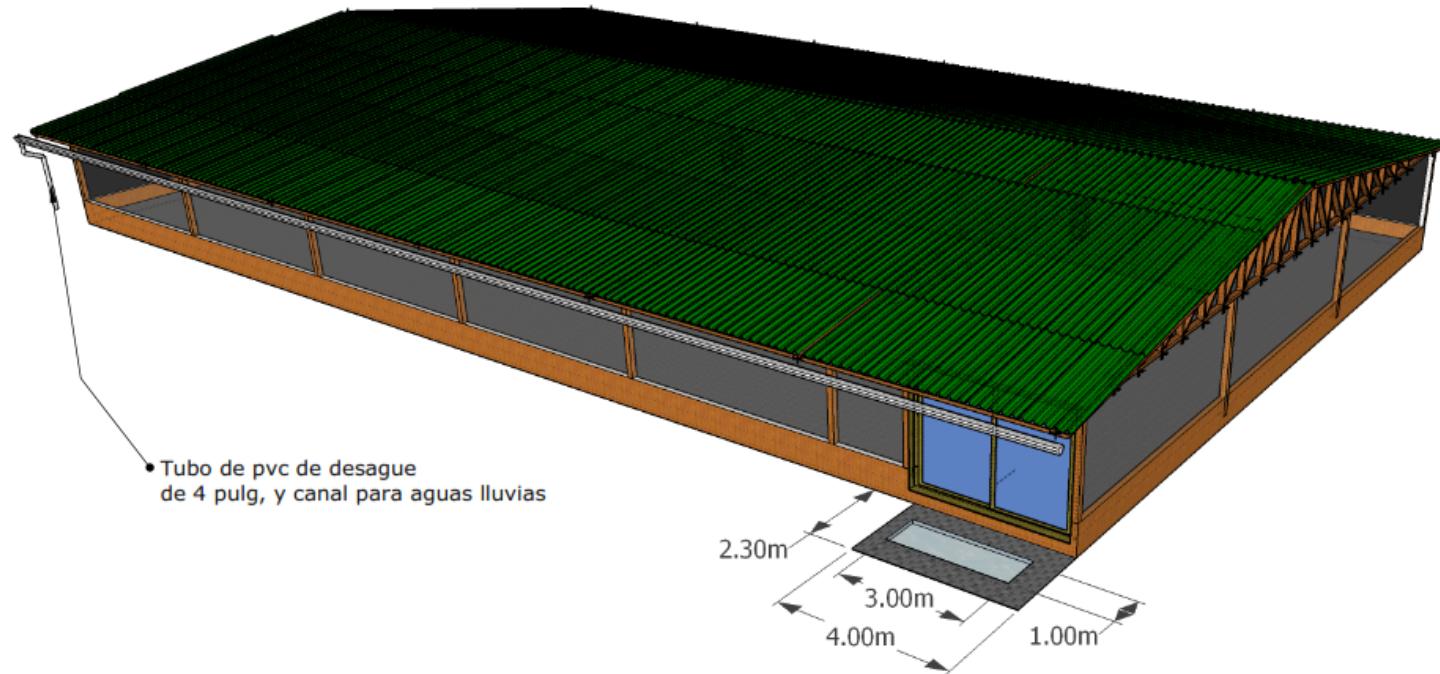

★★★★ SAG-DICTA DIRECCIÓN DE CIENCIA Y TECNOLOGÍA AGROPECUARIA	PROYECTO: PROYECTO REPRODUCCION DE PAPA SANA	INSTITUCIÓN: SAG/DICTA/ICDF-TAIWAN		TAIWAN ICDF
	DISEÑO: ING. CHRISTIAN MONTOYA BENITEZ	ESCALA 1:165	LUGAR: LA ESPERANZA/INTIBUCÁ	
	FECHA: MAYO DE 2016	PLANO: 06/06	ALTURA: 1650 MSNM	

10.0 LA BODEGA 4 SERA LA UNICA QUE LLEVA PUERTA LATERAL CORREDIZA

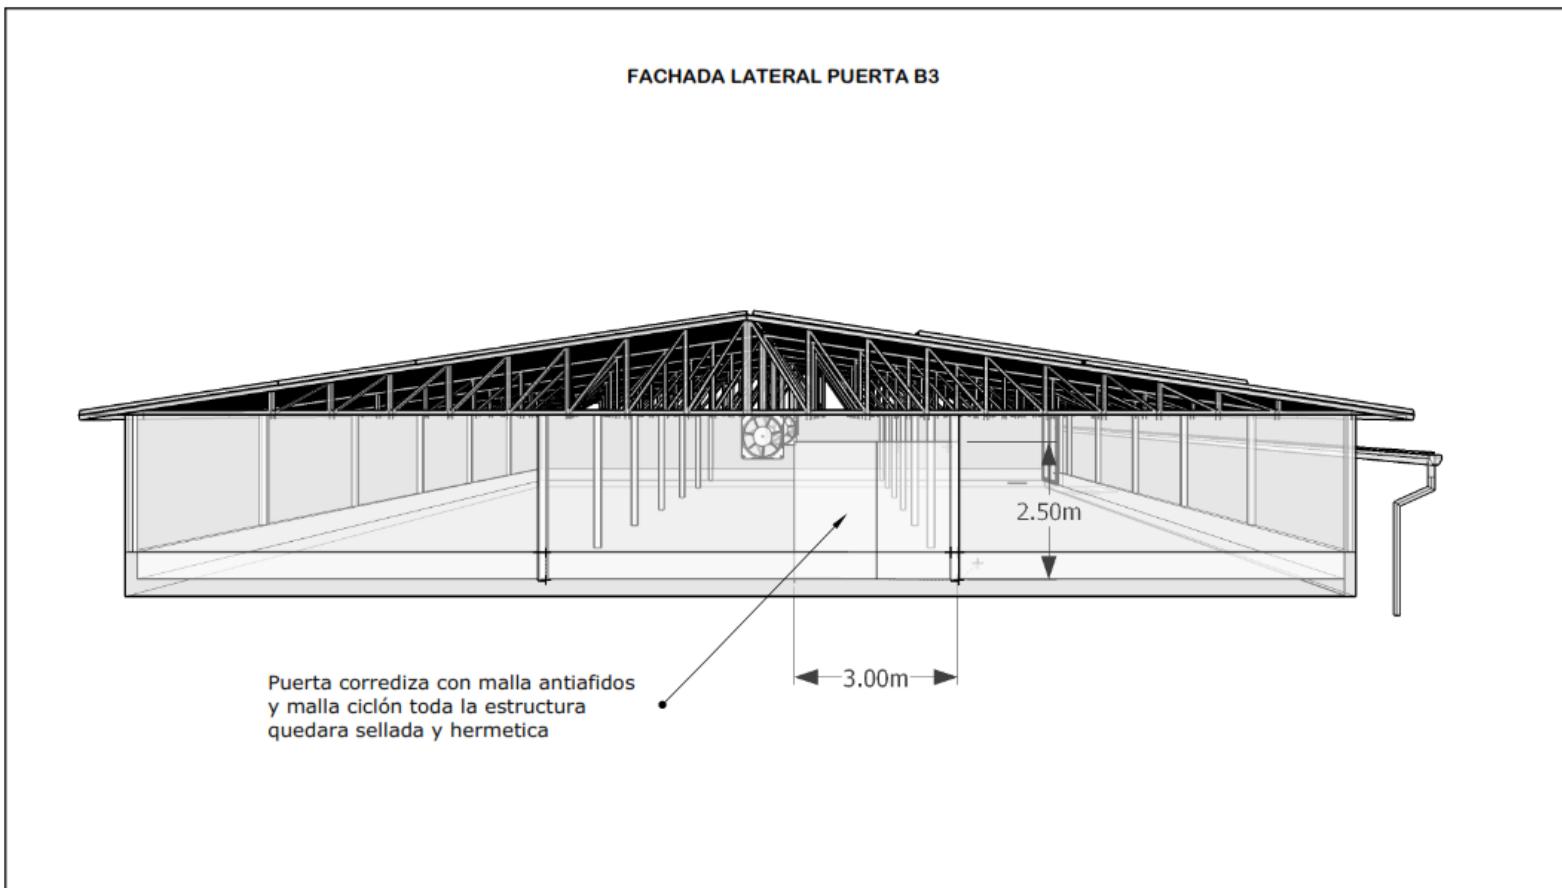

★★★ SAG-DICTA DIRECCIÓN DE CIENCIA Y TECNOLOGÍA AGROPECUARIA	PROYECTO: PROYECTO REPRODUCCION DE PAPA SANA	INSTITUCIÓN: SAG/DICTA/ICDF-TAIWAN		TAIWAN ICDF
	DISEÑO: ING. CHRISTIAN MONTOYA BENITEZ	ESCALA 1:165	LUGAR: LA ESPERANZA/INTIBUCÁ	
	FECHA: MAYO DE 2016	PLANO: 07	ALTURA: 1650 MSNM	



PLANO DE PLANTA REPRODUCCION DE SEMILLA DE PAPA SANA EN HONDURAS			
EQUIPO:	GPS, CINTA, BRUJULA	ALTURA:	1694 m.s.n.m
LUGAR:	LA ESPERANZA, INTIBUCA	AREA:	13 Ha 2,800 m ² ó 19 mz
FECHA:	28/01/2015	PERIMETRO:	1833 mts
DISEÑO:	ING. CHRISTIAN MONTOYA	PLANO:	02/03

