


# PLANTA TOPOGRAFICA

ESCALA 1:1000

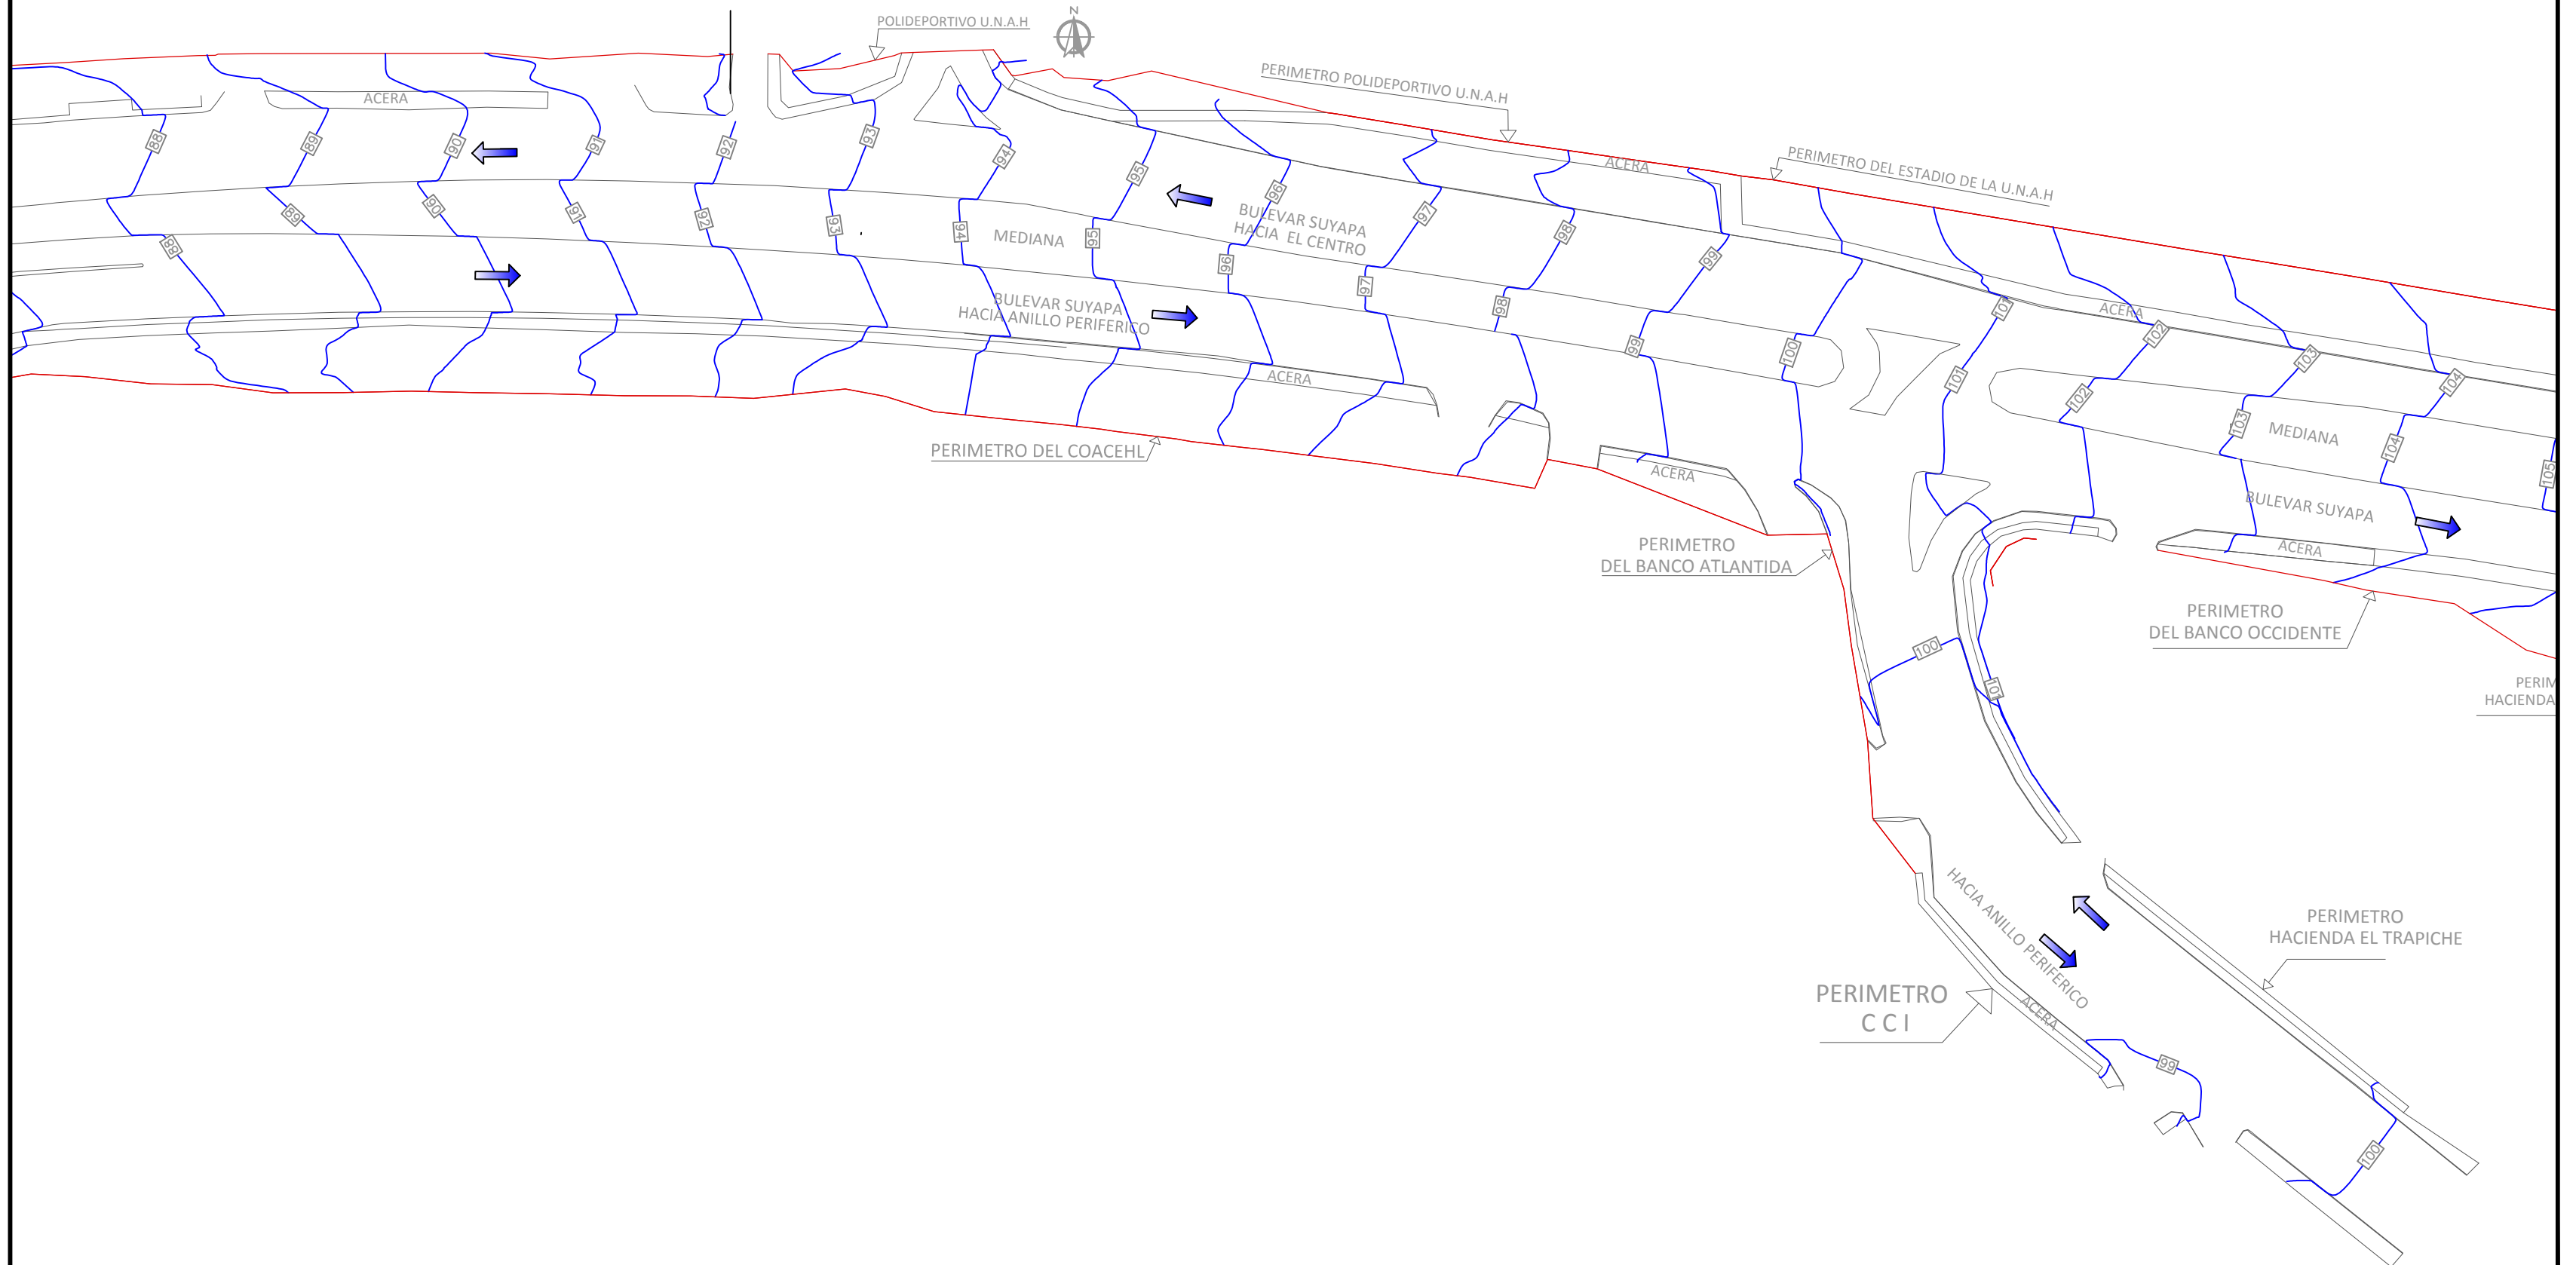

H=ESP V=ESP  ESCALA	PROPIETARIO: 	DISEÑO: 	REVISIONES			PROYECTO: <b>PASO A DESNIVEL - INTERSECCION BLV.SUYAPA - COL.TRAPICHE</b>	CÓDIGO DE PROYECTO: D1408	ING. ROBERTO YNESTROZA JEFE DEL PROYECTO	ING. JOSE FRANCISCO SAYBE APROBÓ	ING. KIMBERLY ORELLANA ING. ALMA RIVERA ARQ. ZELANY SAENZ ARQ. HILDA MARTINEZ ARQ. PABLO ZUNIGA DIGITALIZÓ	DICIEMBRE 2014 FECHA D1408-TP-01 HOJA	<b>4</b>
			FECHA	DESCRIPCIÓN	APROBO							