


PLANTA TOPOGRAFICA

ESCALA 1:1000

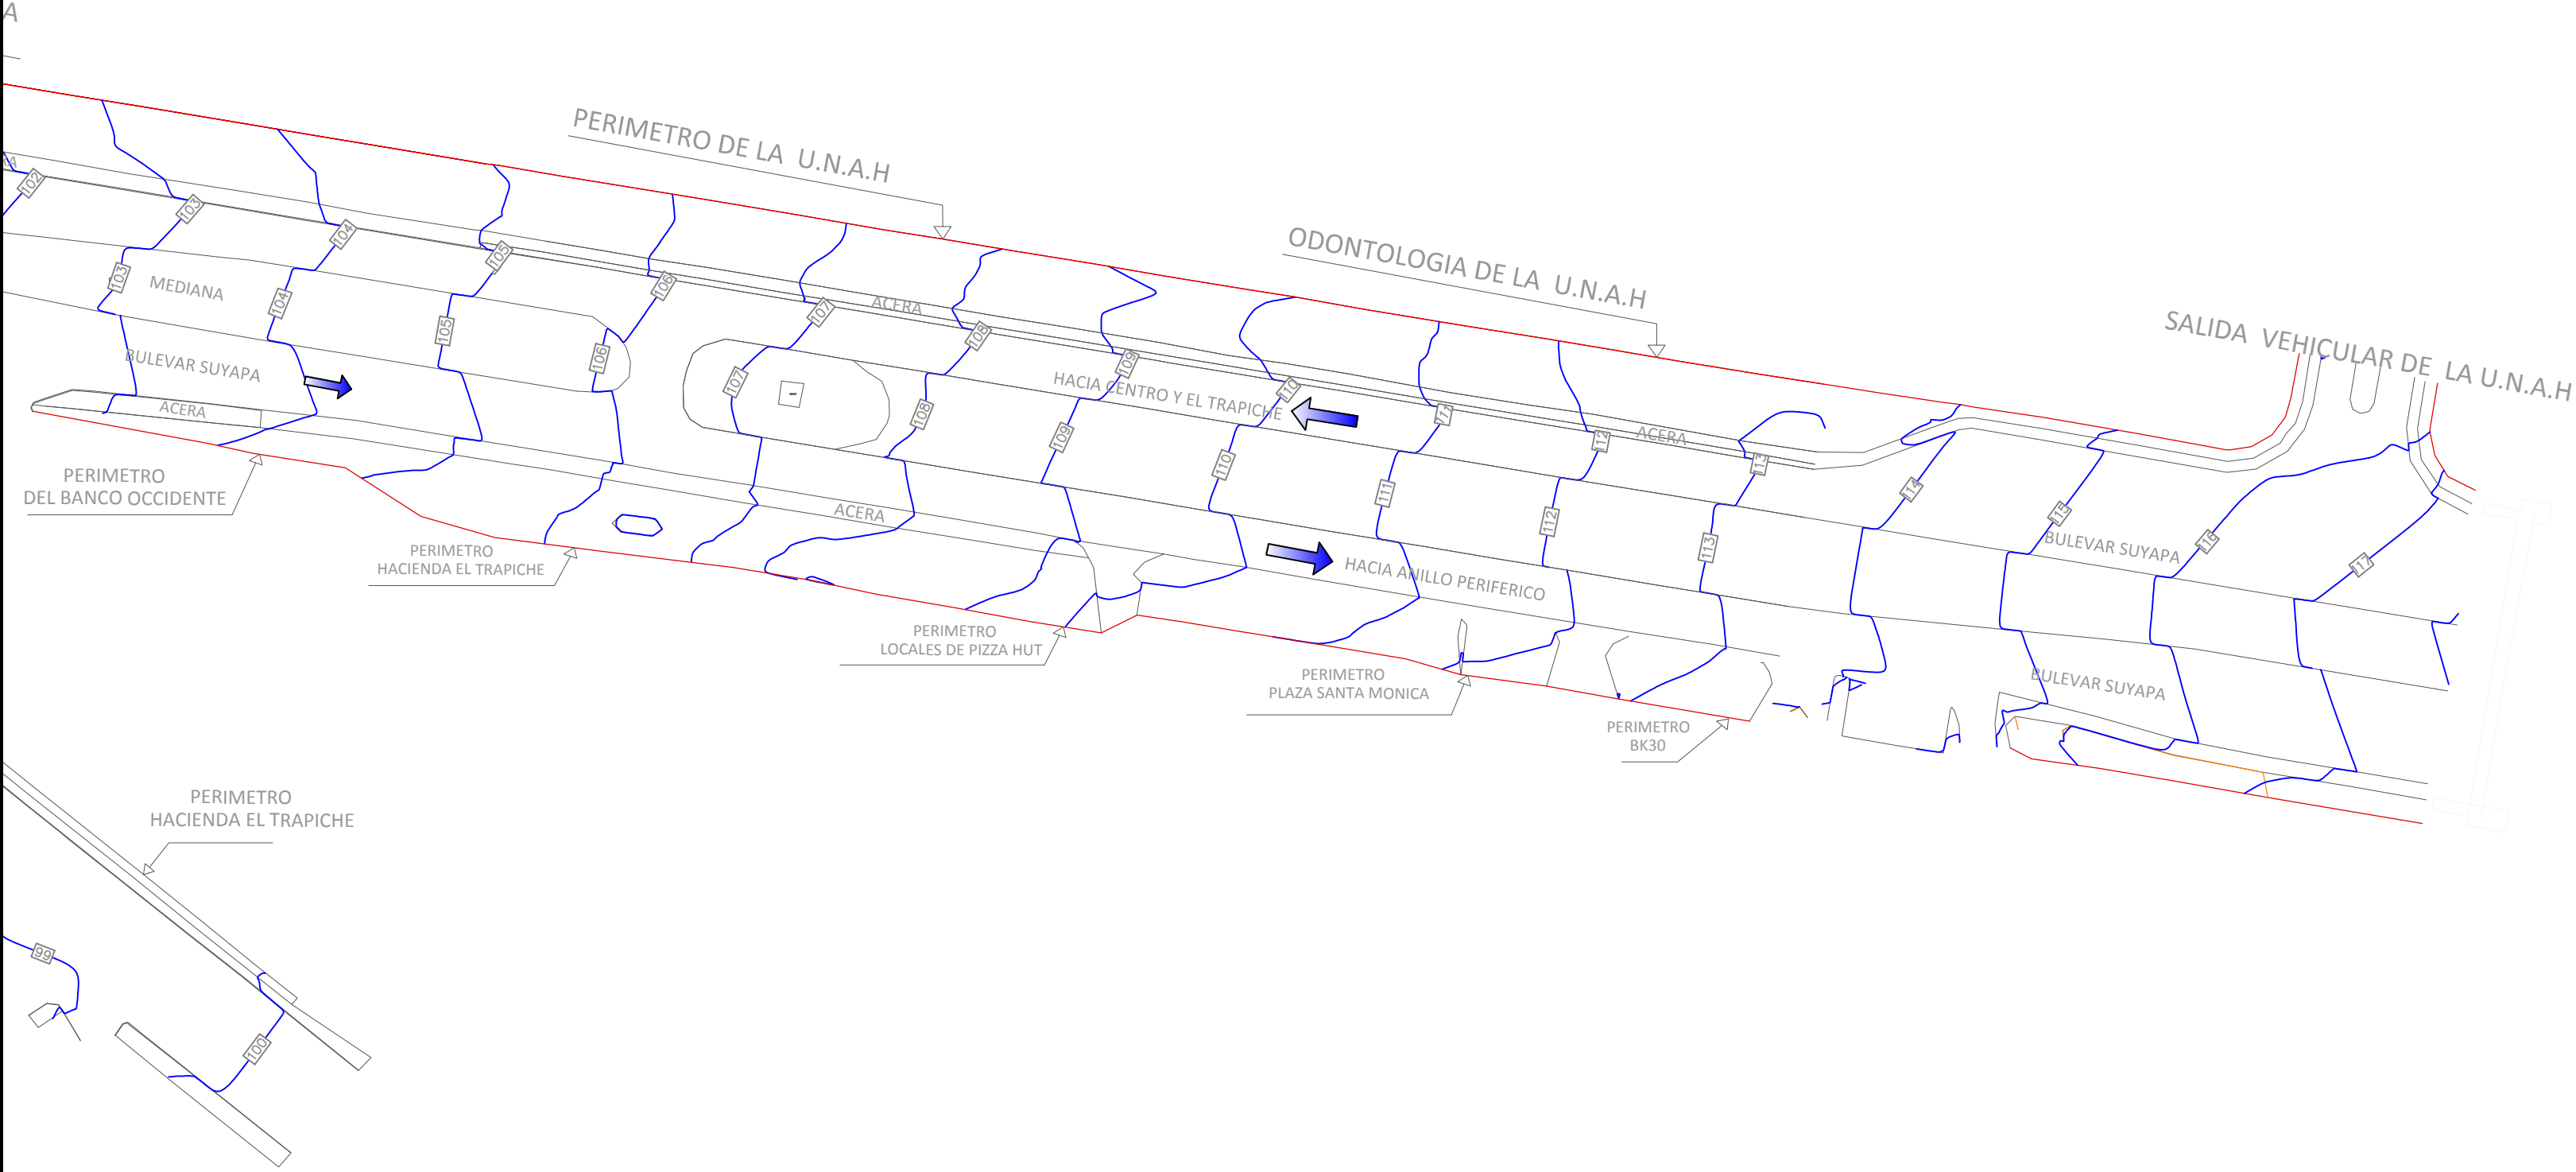

H=ESP V=ESP ESCALA	PROPIETARIO: 	DISEÑO: 	REVISIONES			PROYECTO: PASO A DESNIVEL - INTERSECCION BLV.SUYAPA - COL.TRAPICHE	CÓDIGO DE PROYECTO D1406	ING. ROBERTO YNESTROZA	ING. JOSE FRANCISCO SAYBE	ING. KIMBERLY ORELLANA	DICIEMBRE 2014
			FECHA	DESCRIPCIÓN	APROBÓ			CONTENIDO: PLANO TOPOGRAFICO (LADO ESTE)	JEFE DEL PROYECTO ING. RAFAEL RIVERA	APROBÓ ING. DANIEL SANSUR	ING. ALMA RIVERA ARQ. ZELANY SAENZ ARQ. HILDA MARTINEZ ARQ. PABLO ZUNIGA
							DISEÑO ESTRUCTURAL	ING. DE DISEÑO	DIGITALIZÓ	HOJA	