

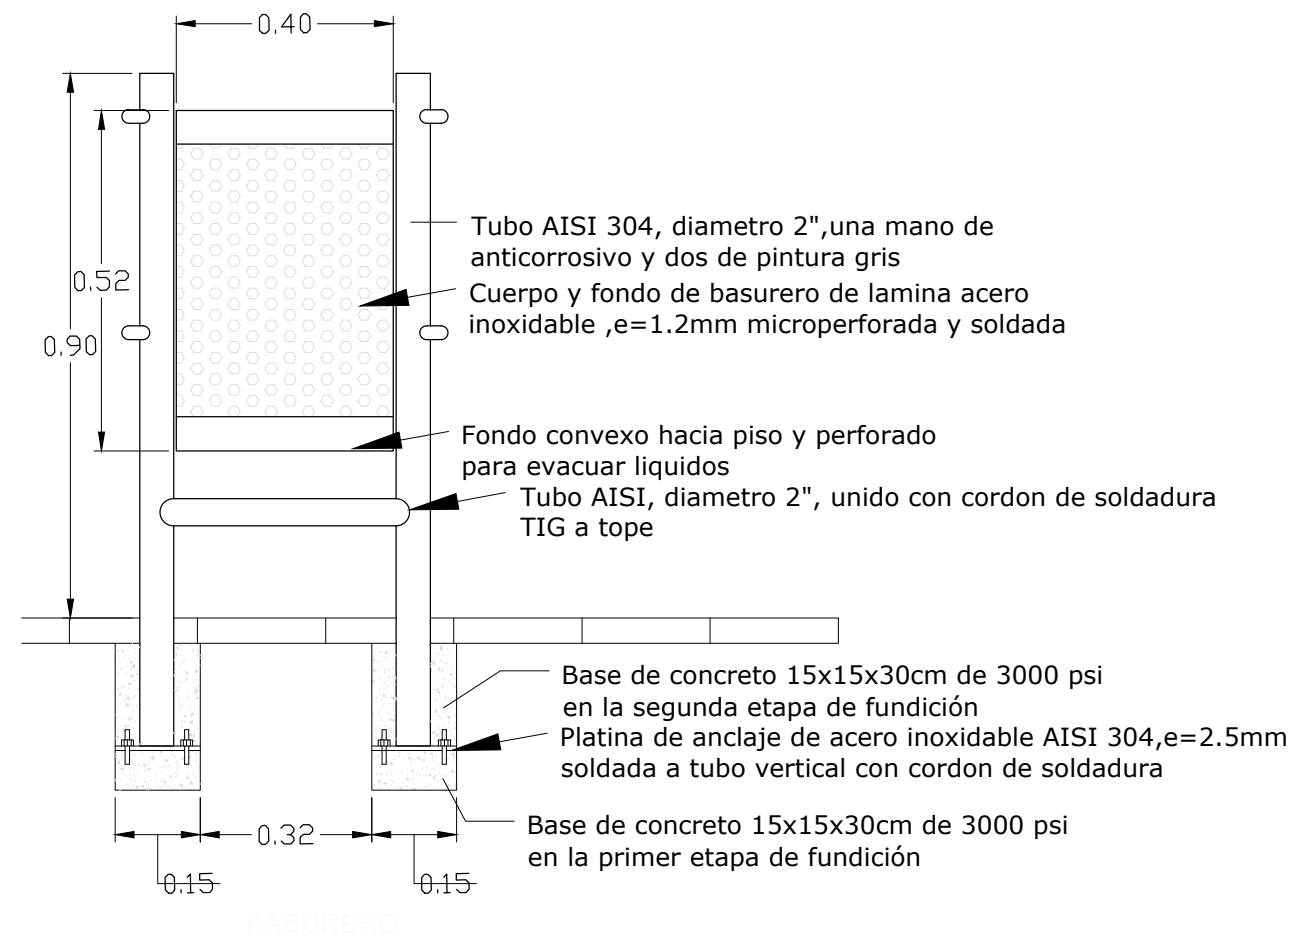


Concreto cepillado 3,000LBS/pul²
Acabado agregado visto (gravin de 3/8")
Se estima que resistencia se alcanza
con proporción volumetrica de 3:2:1
(gravin:arena:cemento)


DETALLE DE BANCA CONCRETO
ESCALA 1:20

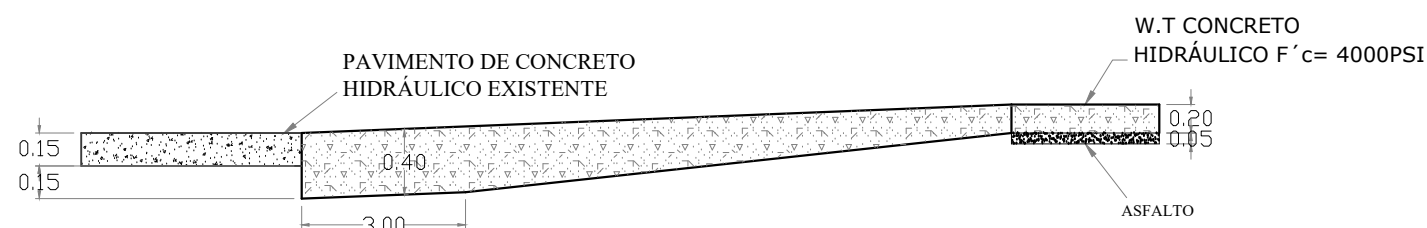


DETALLE DE BASURERO
SIN ESCALA

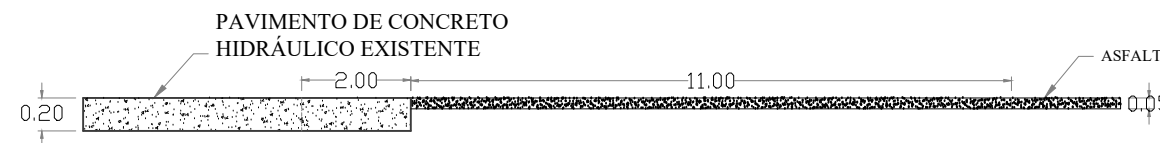


ESCALA H 1:25

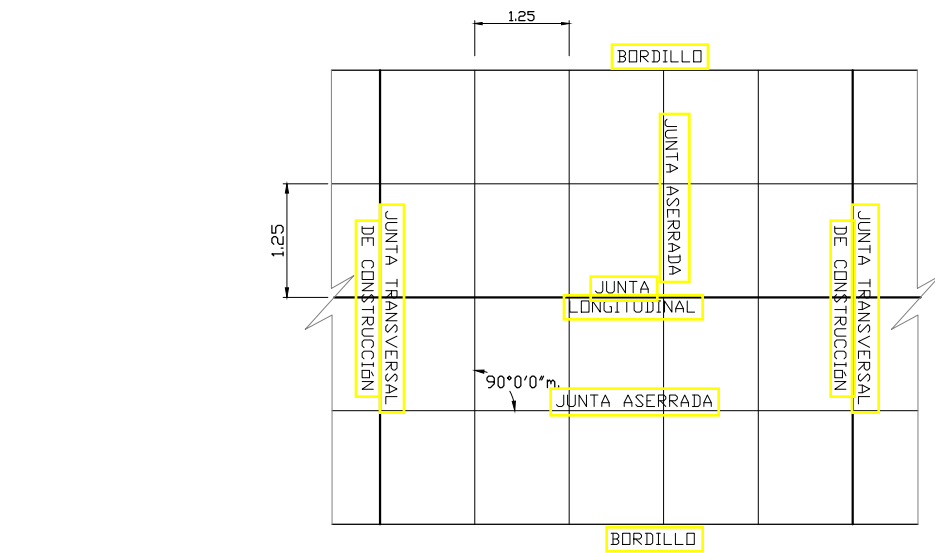

PLANTA DE LOSAS CORTAS
SIN ESCALA

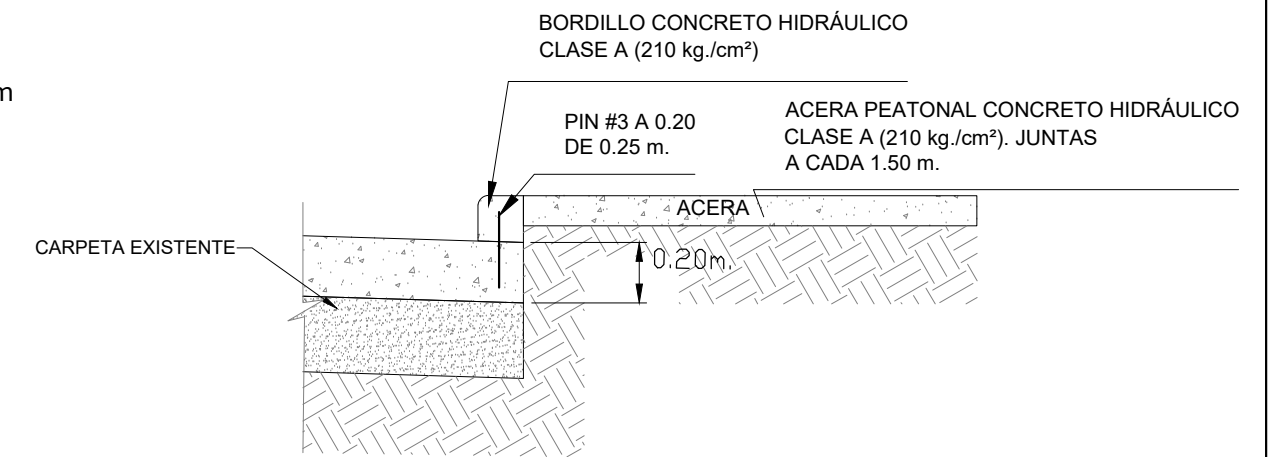

DETALLE DE BORDILLO
ESCALA 1:25

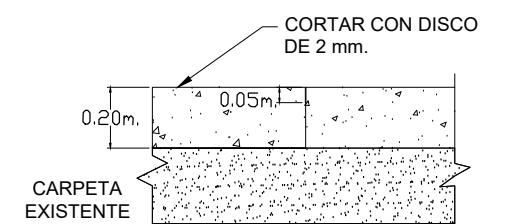

DETALLE DE LOSAS
ESCALA 1:25

DETALLE DE TRANSICIÓN