

PARQUE COLONIA AMERICA

CONTENIDO

1. PLANO DE SITUACION ACTUAL.
2. PLANO DE DEMOLICION DE BANCAS Y FIRME DE CONCRETO.
3. PLANO DE DEMOLICION DE BORDILLO DE CONCRETO
4. PLANTA ARQUITECTONICA (PROPUESTA)
5. PLANO CONSTRUCTIVO
6. DETALLE DE QUIOSCO
7. PLANO DE DETALLES
8. PLANO HIDROSANITARIO
9. PLANO DE ILUMINACION



ALCALDIA MUNICIPAL
DEL DISTRITO CENTRAL

FECHA:
OCT. 2017



PROYECTO: CONSTRUCCION DE VARIOS
PARQUES RECREATIVOS EN EL DISTRITO
CENTRAL.

UBICACION:
COLONIA AMERICA, COMAYAGUELA, M.D.C.

PROPIETARIO: A.M.D.C.
CODIGO: 1913

DIBUJO:
ARQ. YONATHAN ORTIZ



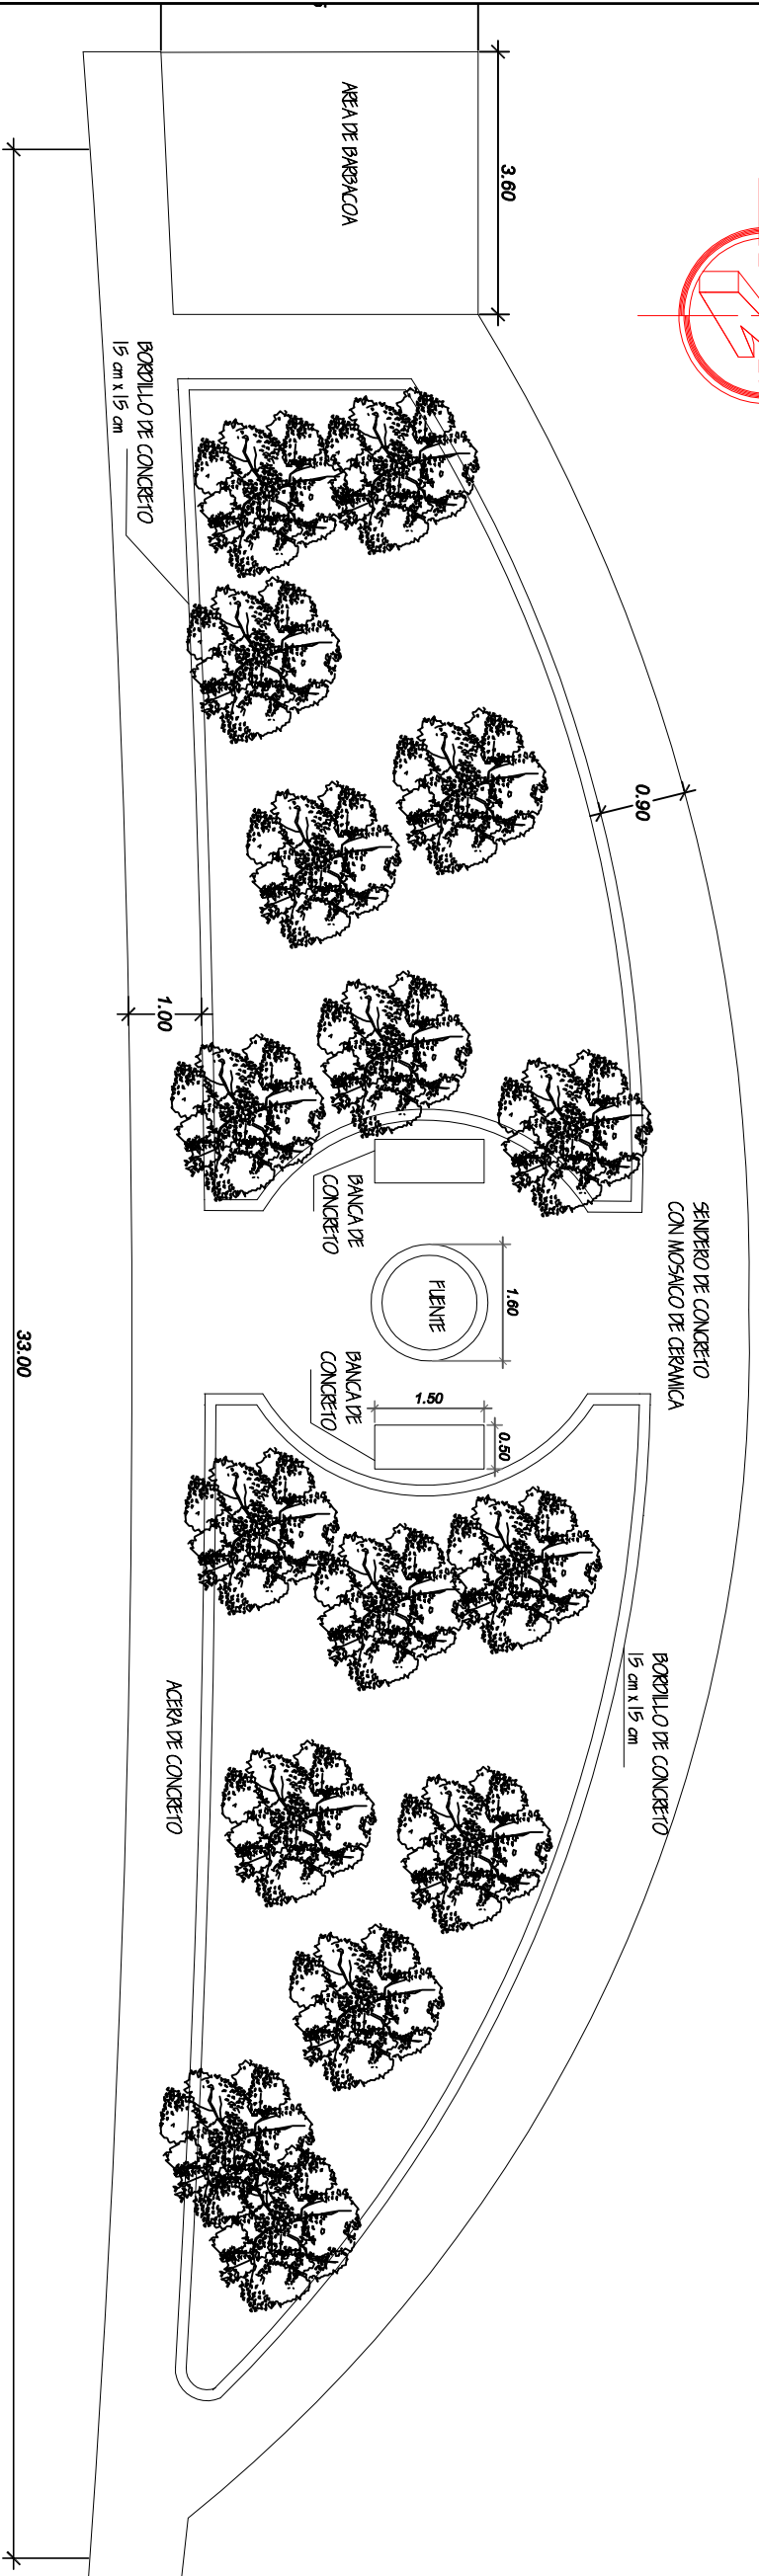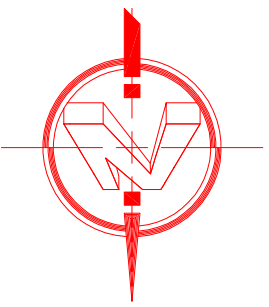

SITUACION ACTUAL PARQUE COL. AMERICA


FECHA:
OCT. 2017



PROYECTO: CONSTRUCCION DE VARIOS
PARQUES RECREATIVOS EN EL DISTRITO
CENTRAL.

UBICACION:
COLONIA AMERICA, COMAYAGUELA, M.D.C.

PROPIETARIO: A.M.D.C.
CODIGO: 1913

DIBUJO:
ARQ. YONATHAN ORTIZ

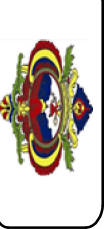

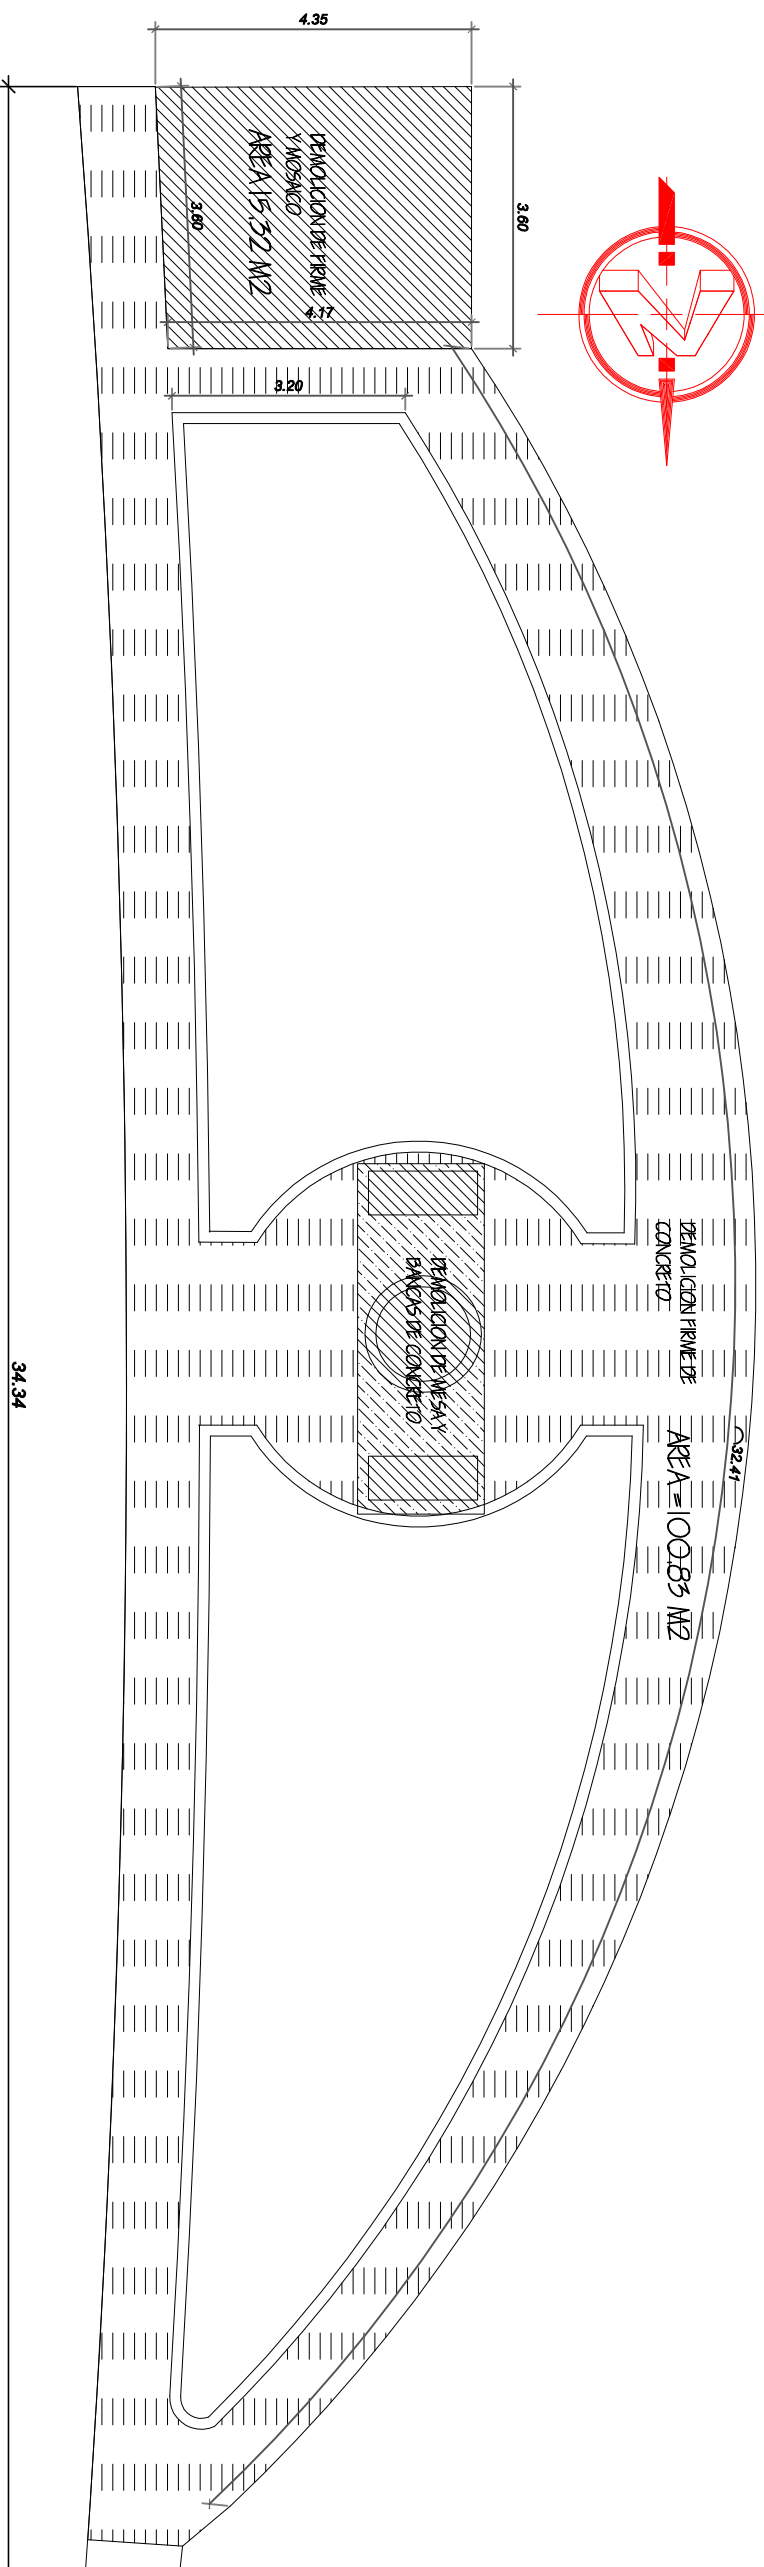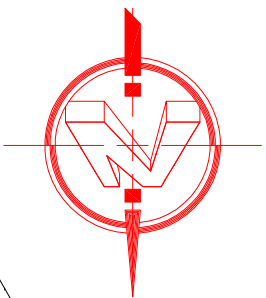

SIMBOLOGIA	
	DESCRIPCION
	DESMONTAJE DE LADRILLO MOSAICO
	DEMOLICION DE BANCAS
	DEMOLICION DE FIRME EXISTENTE

PLANO DE DEMOLICION DE BANCAS, FIRME DE CONCRETO Y LADRILLO MOSAICO


FECHA:
OCT. 2017



PROYECTO: CONSTRUCCION DE VARIOS PARQUES RECREATIVOS EN EL DISTRITO CENTRAL.

UBICACION:
COLONIA AMERICA, COMAYAGUELA, M.D.C.

PROPIETARIO: A.M.D.C.
CODIGO: 1913

DIBUJO:
ARQ. YONATHAN ORTIZ

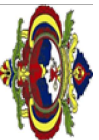

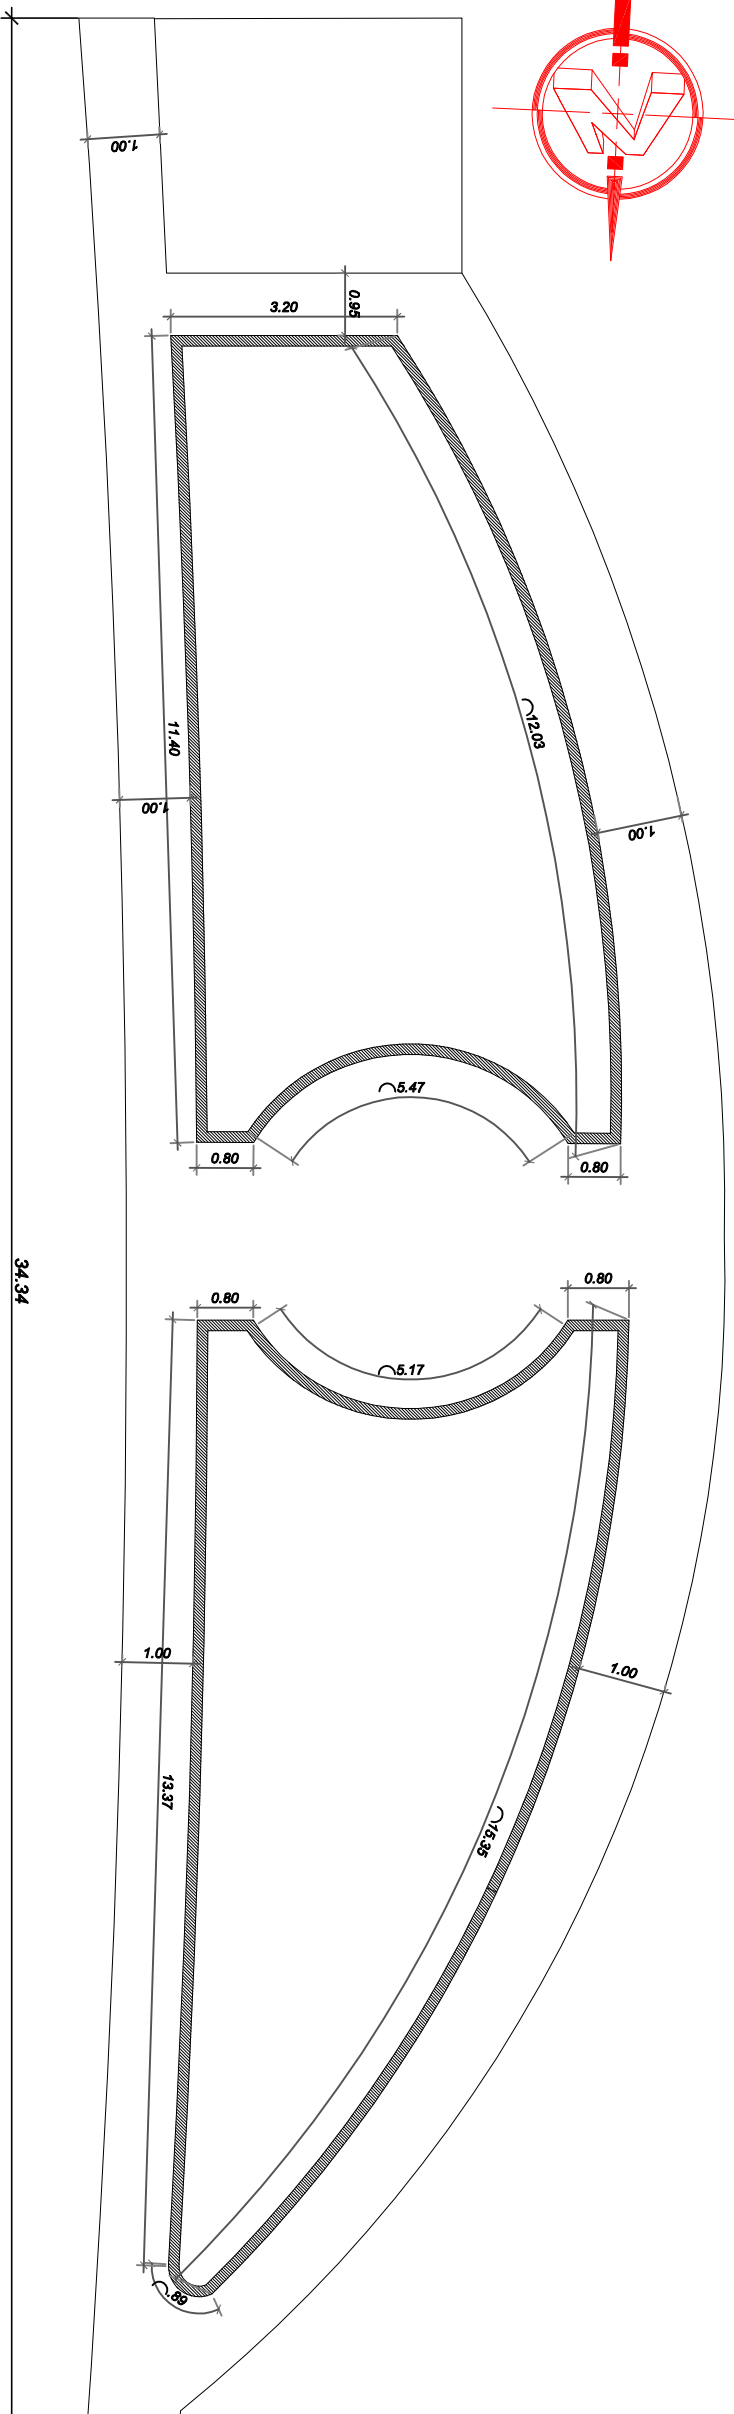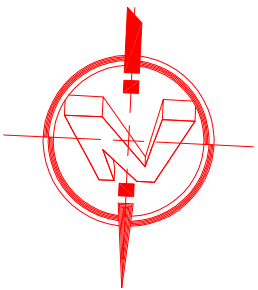

SIMBOLOGIA
DESCRIPCION
DEMOLICION DE BORDILLO EXISTENTE

PLANO DE DEMOLICION DE BORDILLO DE CONCRETO


FECHA:
OCT. 2017




PROYECTO: CONSTRUCCION DE VARIOS
PARQUES RECREATIVOS EN EL DISTRITO
CENTRAL.

UBICACION:
COLONIA AMERICA, COMAYAGUELA, M.D.C.

PROPIETARIO: A.M.D.C.
CODIGO: 1913

DIBUJO:
ARQ. YONATHAN ORTIZ

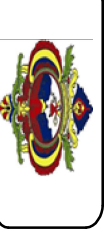

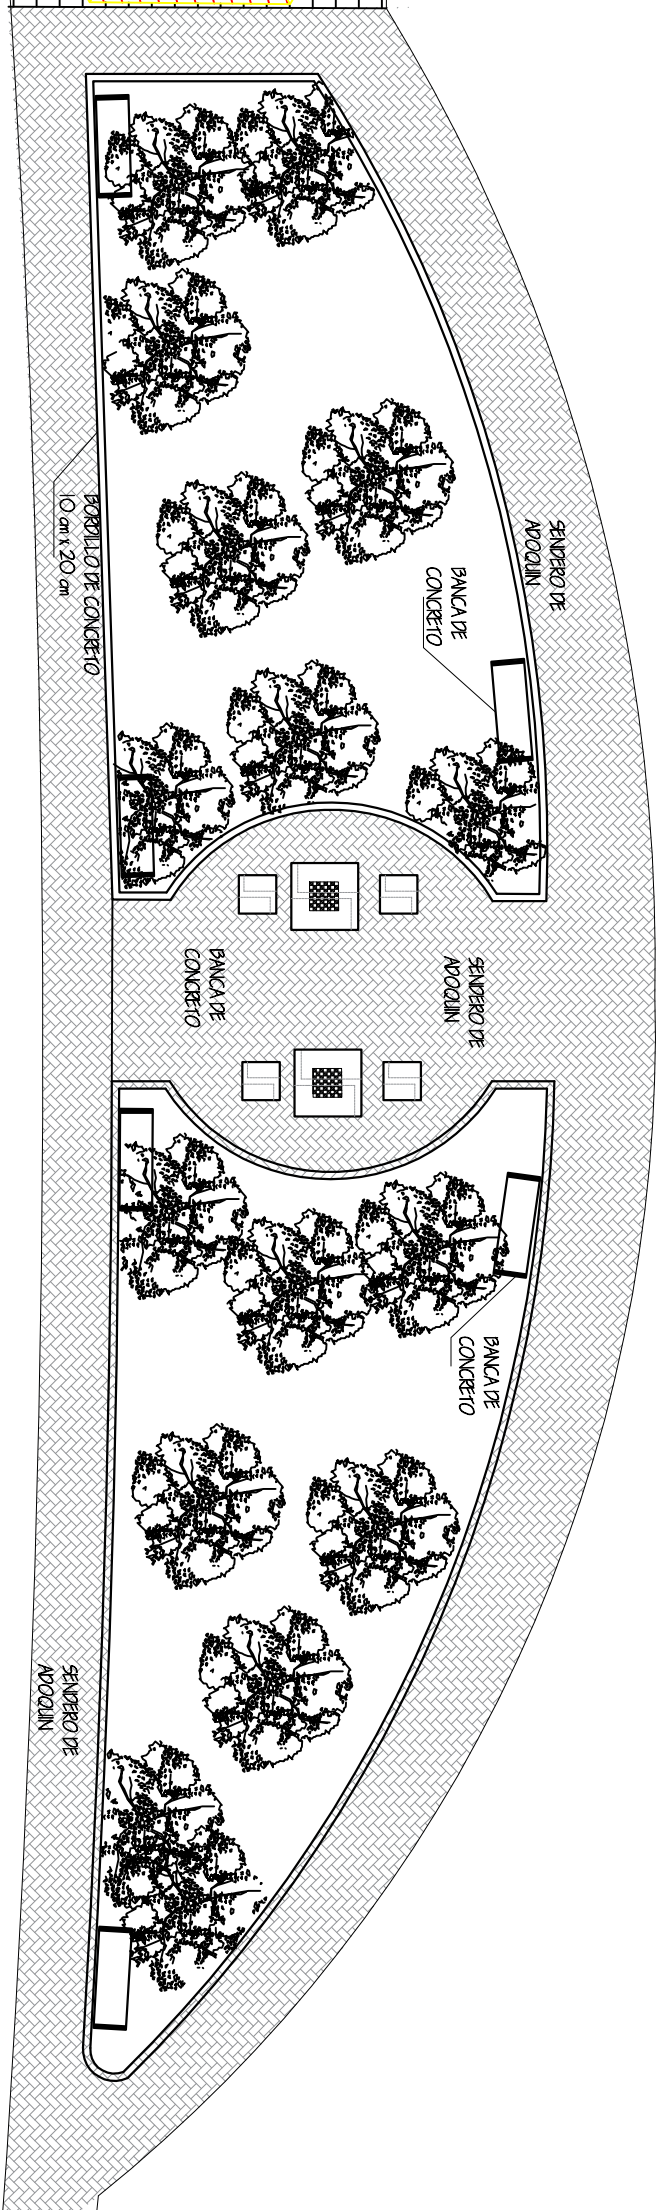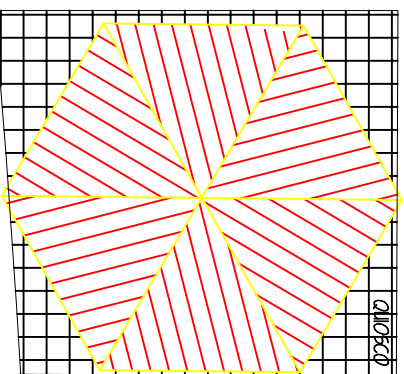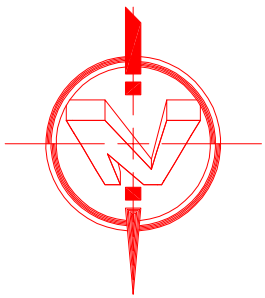

PLANTA ARQUITECTONICA


FECHA:
OCT. 2017



PROYECTO: CONSTRUCCION DE VARIOS
PARQUES RECREATIVOS EN EL DISTRITO
CENTRAL.

UBICACION:
COLONIA AMERICA, COMAYAGUELA, M.D.C.

PROPIETARIO: A.M.D.C.
CODIGO: 1913

DIBUJO:
ARQ. YONATHAN ORTIZ

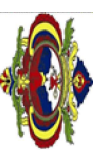

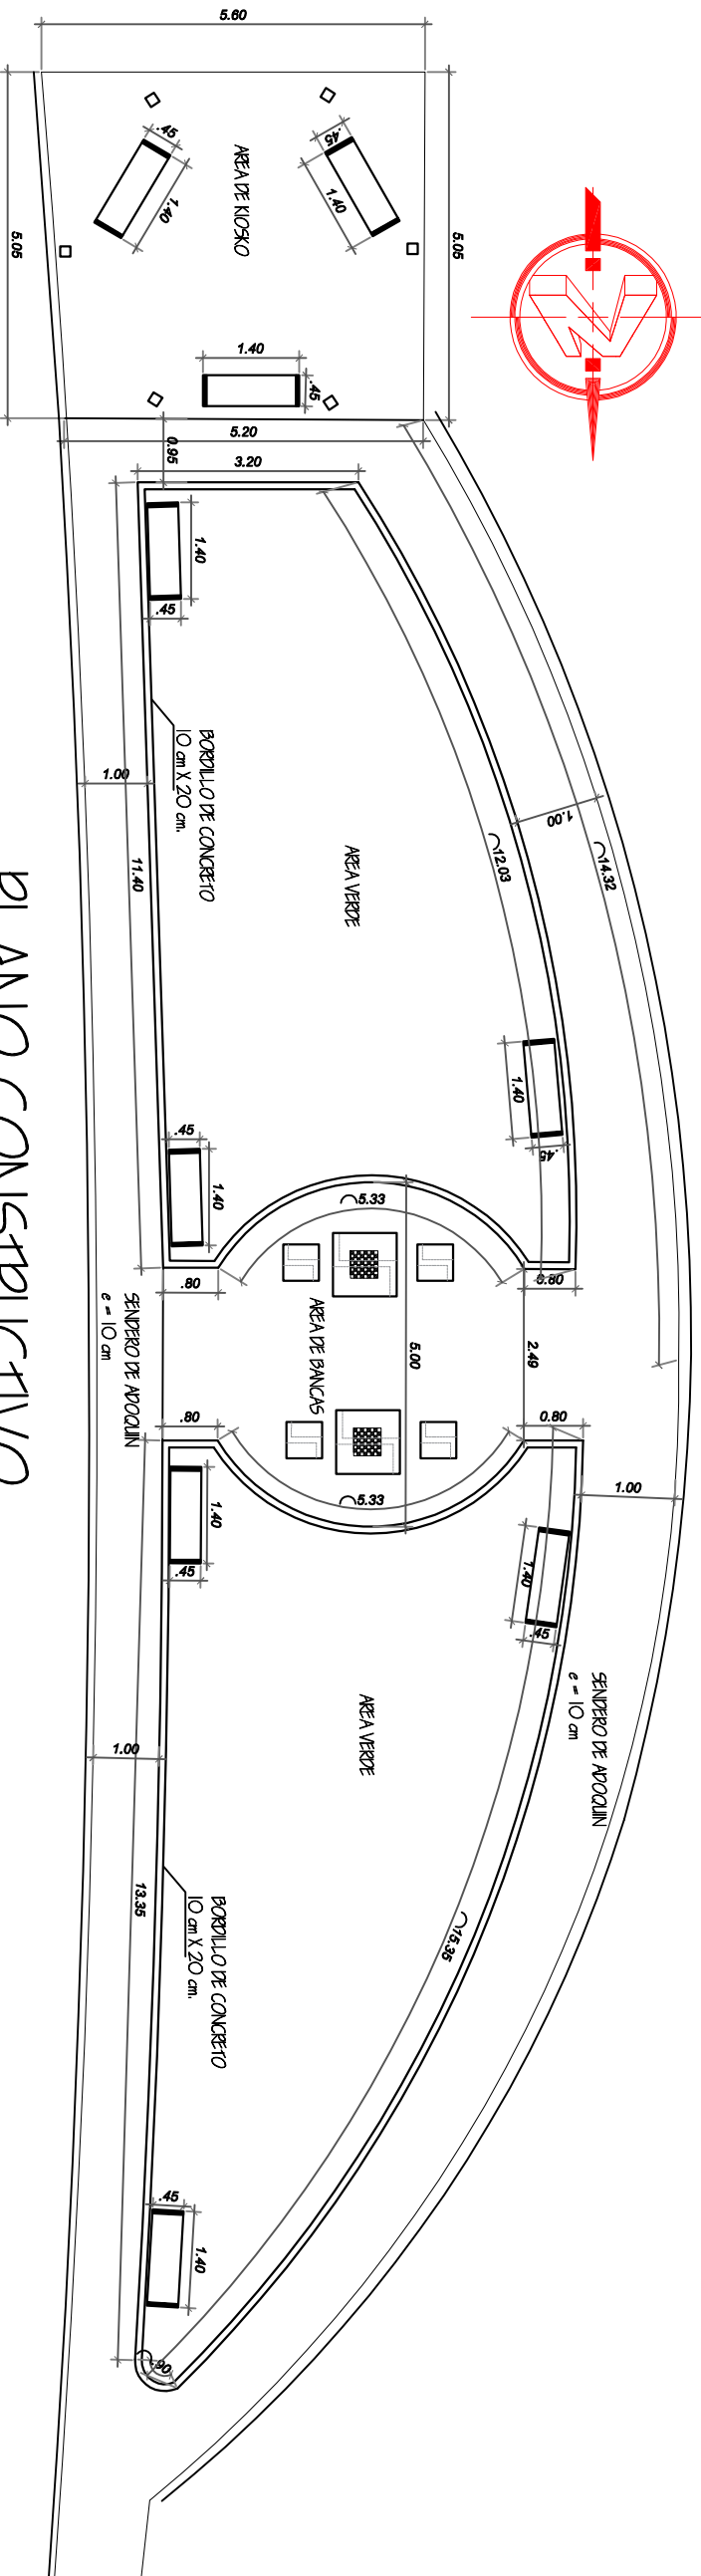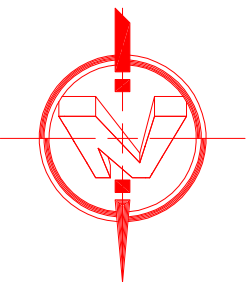

PLANO CONSTRUCTIVO

FECHA:
OCT. 2017


PROYECTO: CONSTRUCCION DE VARIOS
PARQUES RECREATIVOS EN EL DISTRITO
CENTRAL.

UBICACION:
COLONIA AMERICA, COMAYAGUELA, M.D.C.


PROPIETARIO: A.M.D.C.
CODIGO: 1913

DIBUJO:
ARQ. YONATHAN ORTIZ




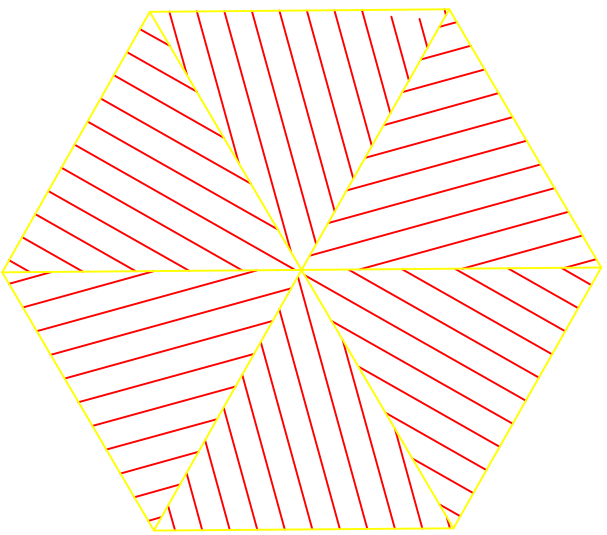


PLANTA DE QUIOSCO

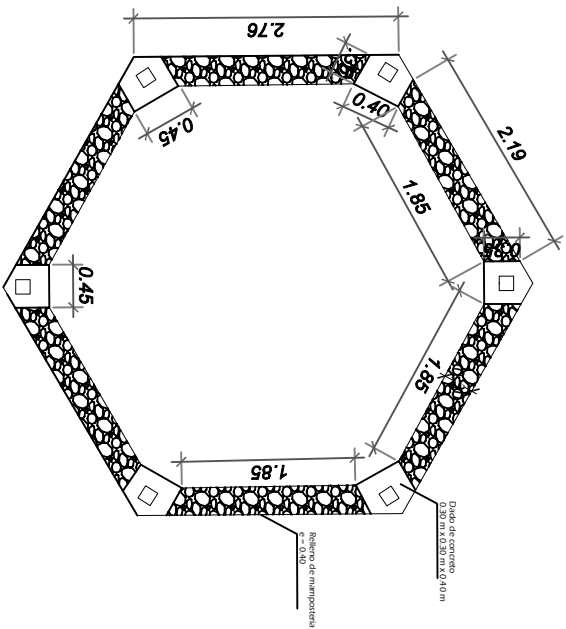


CIMENTACION DE QUIOSCO

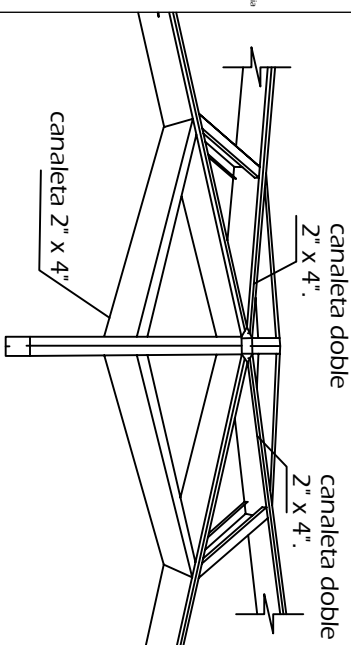





DETALLES DE FIJACION
Largueros y Clavadores

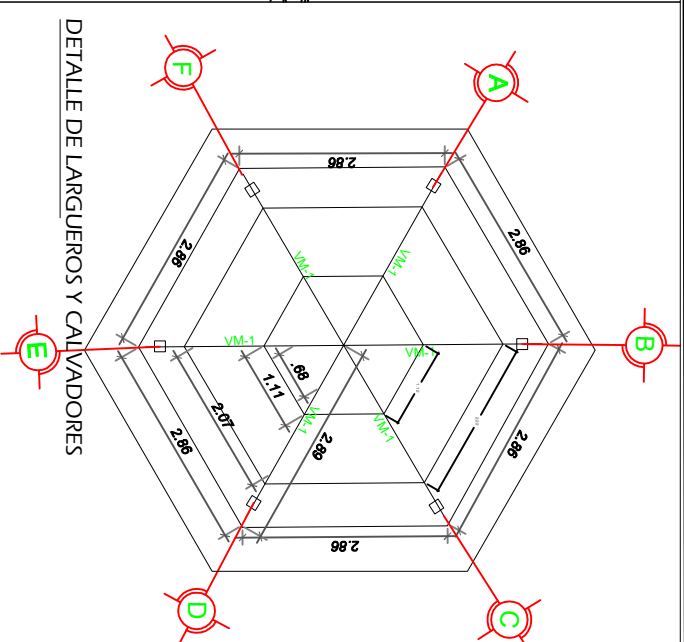


DETALLE DE LARGUEROS Y CALVADORES

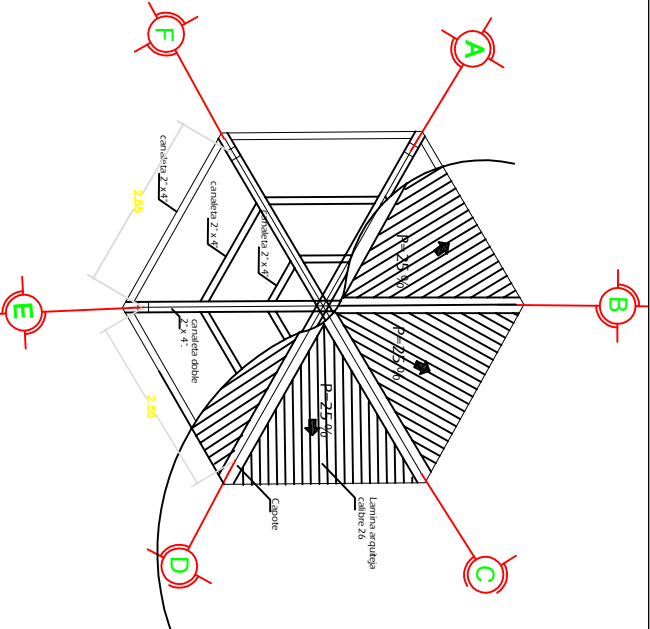


ESTRUCTURA DE TECHO DE QUIOSCO

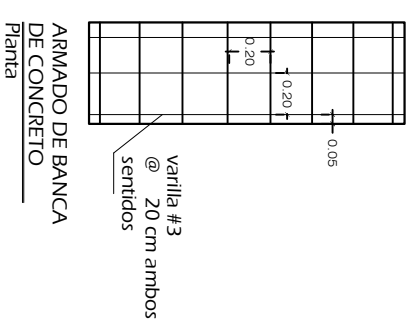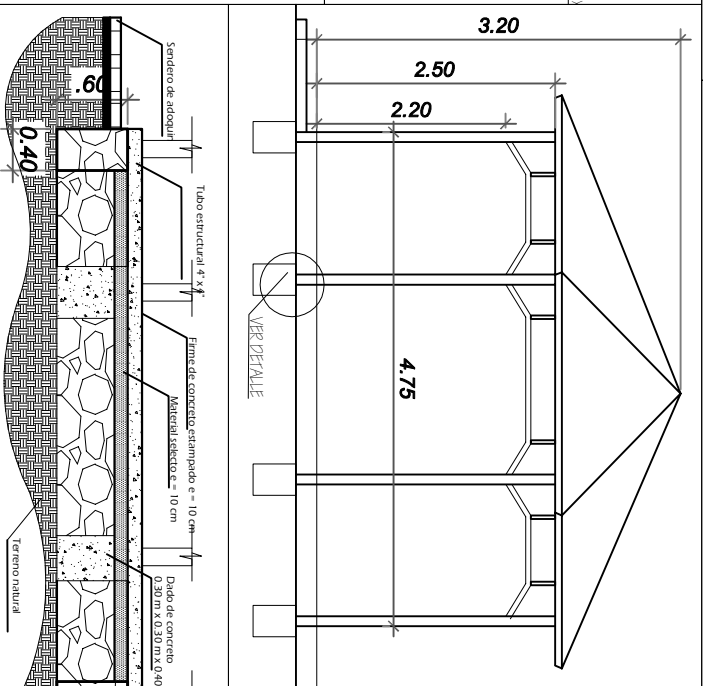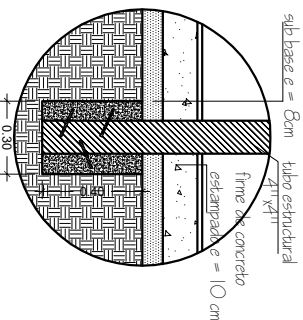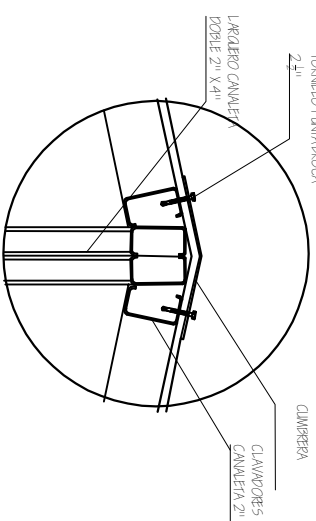

ARMADO DE BANCA DE CONCRETO
Planta

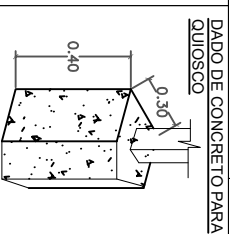

DADO DE CONCRETO PARA QUIOSCO

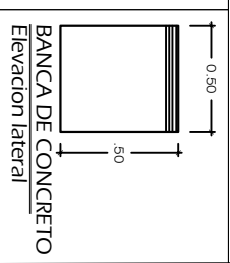

BANCA DE CONCRETO Elevación lateral


FECHA:
OCT. 2017


PROYECTO: CONSTRUCCION DE VARIOS
PARQUES RECREATIVOS EN EL DISTRITO
CENTRAL.

UBICACION:
RESIDENCIAL ALTOS DE LAS HADAS
COMAYAGUELA, M.D.C.




PROPIETARIO: A.M.D.C.
CODIGO: 1913

DIBUJO:
ARQ. YONATHAN ORTIZ

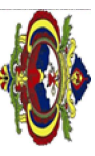


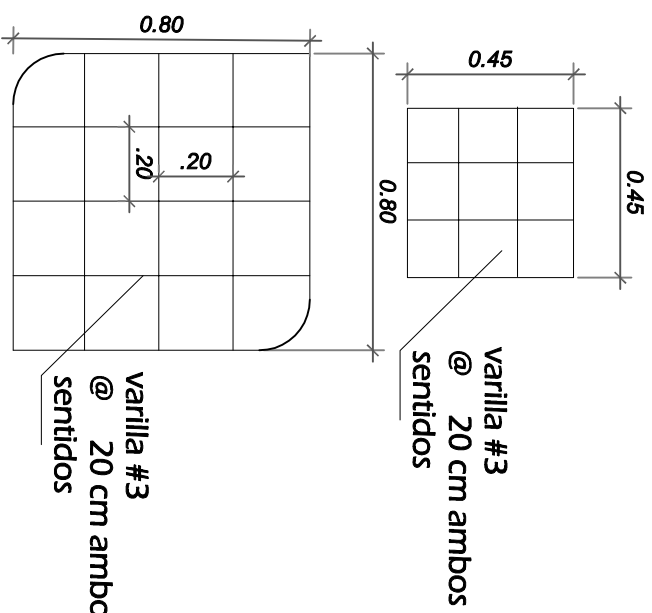


Varilla #3
@ 20 cm ambos
sentidos

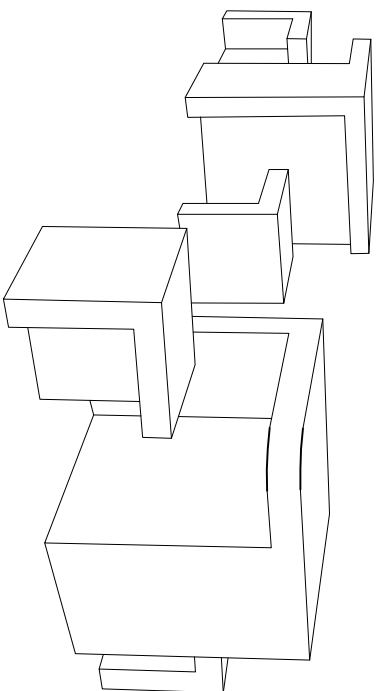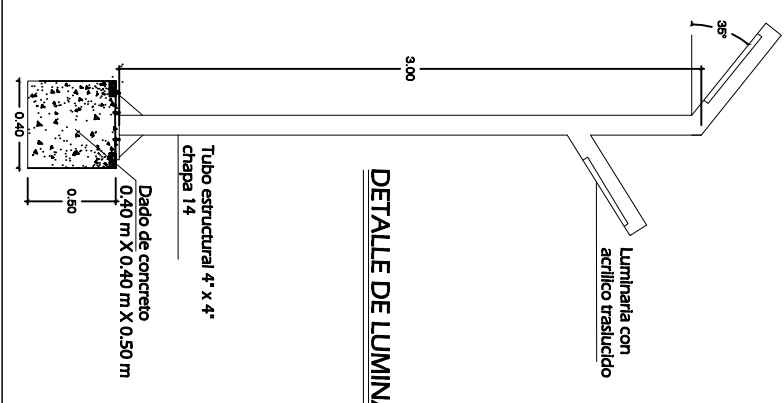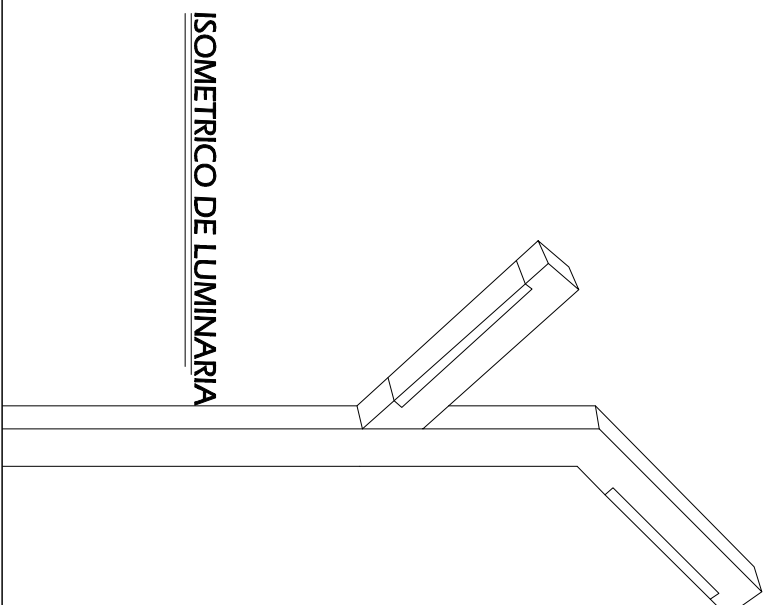

Isometrico de bancas

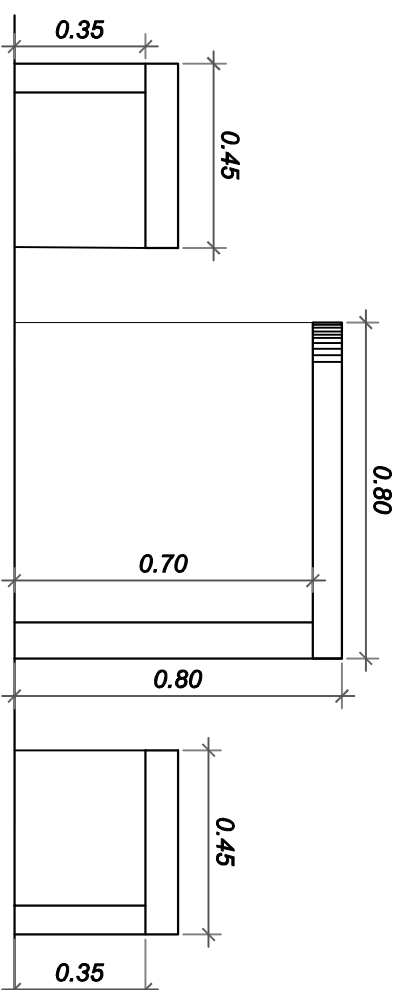

Detalle de banca con mesa

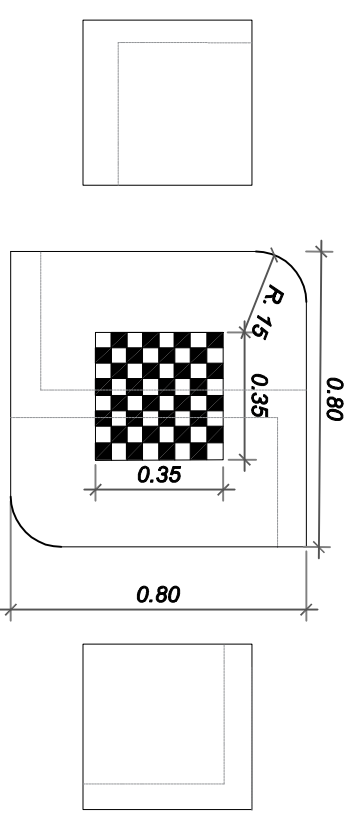

FECHA:
OCT. 2017



PROYECTO: CONSTRUCCION DE VARIOS
PARQUES RECREATIVOS EN EL DISTRITO
CENTRAL.

UBICACION:
COLONIA AMERICA, COMAYAGUELA, M.D.C.

PROPIETARIO: A.M.D.C.
CODIGO: 1913

DIBUJO:
ARQ. YONATHAN ORTIZ



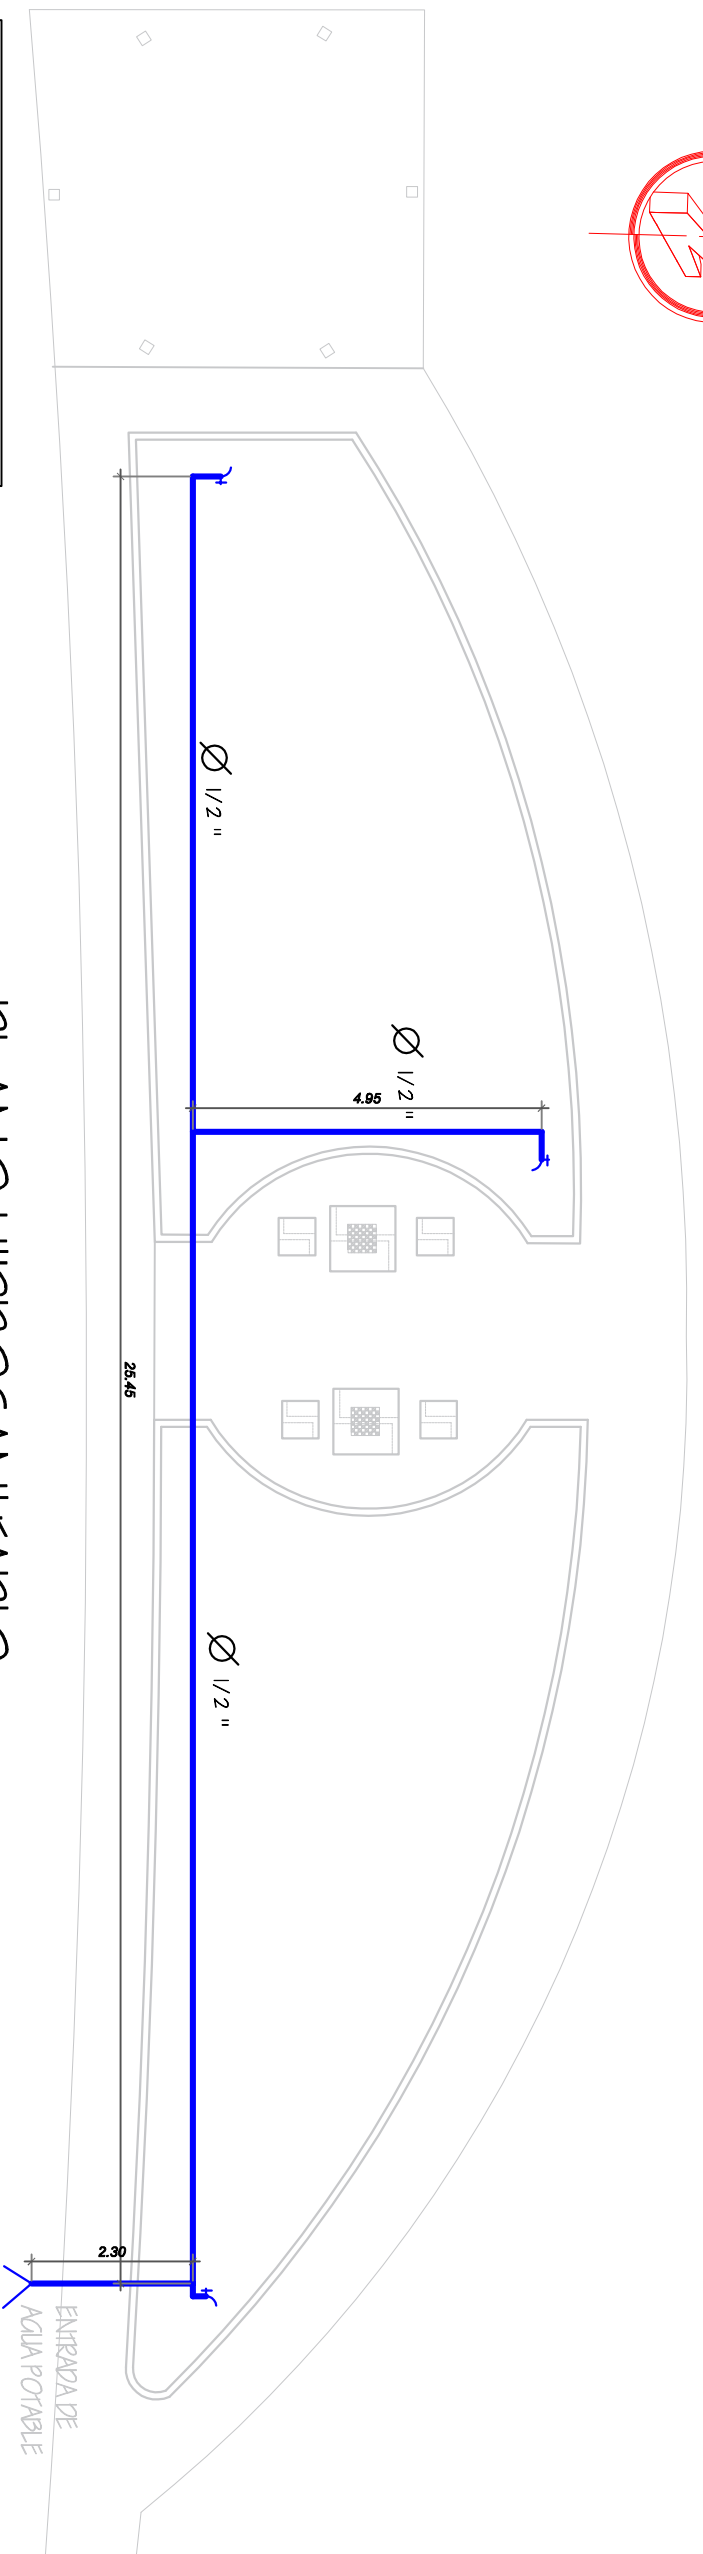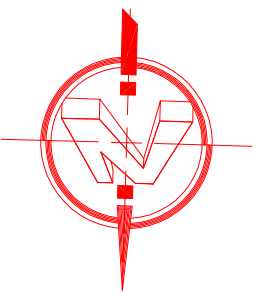

PLANO HIPROSANITARIO

SIMBOLOGIA	
—	DESCRIPCION
—	LINEA DE TUBERIA 1/2"
└┘	CODO 1/2"
⌒	Llave de JARDIN


FECHA:
OCT. 2017



PROYECTO: CONSTRUCCION DE VARIOS
PARQUES RECREATIVOS EN EL DISTRITO
CENTRAL.

UBICACION:
COLONIA AMERICA, COMAYAGUELA, M.D.C.



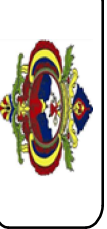

PROPIETARIO: A.M.D.C.
CODIGO: 1913

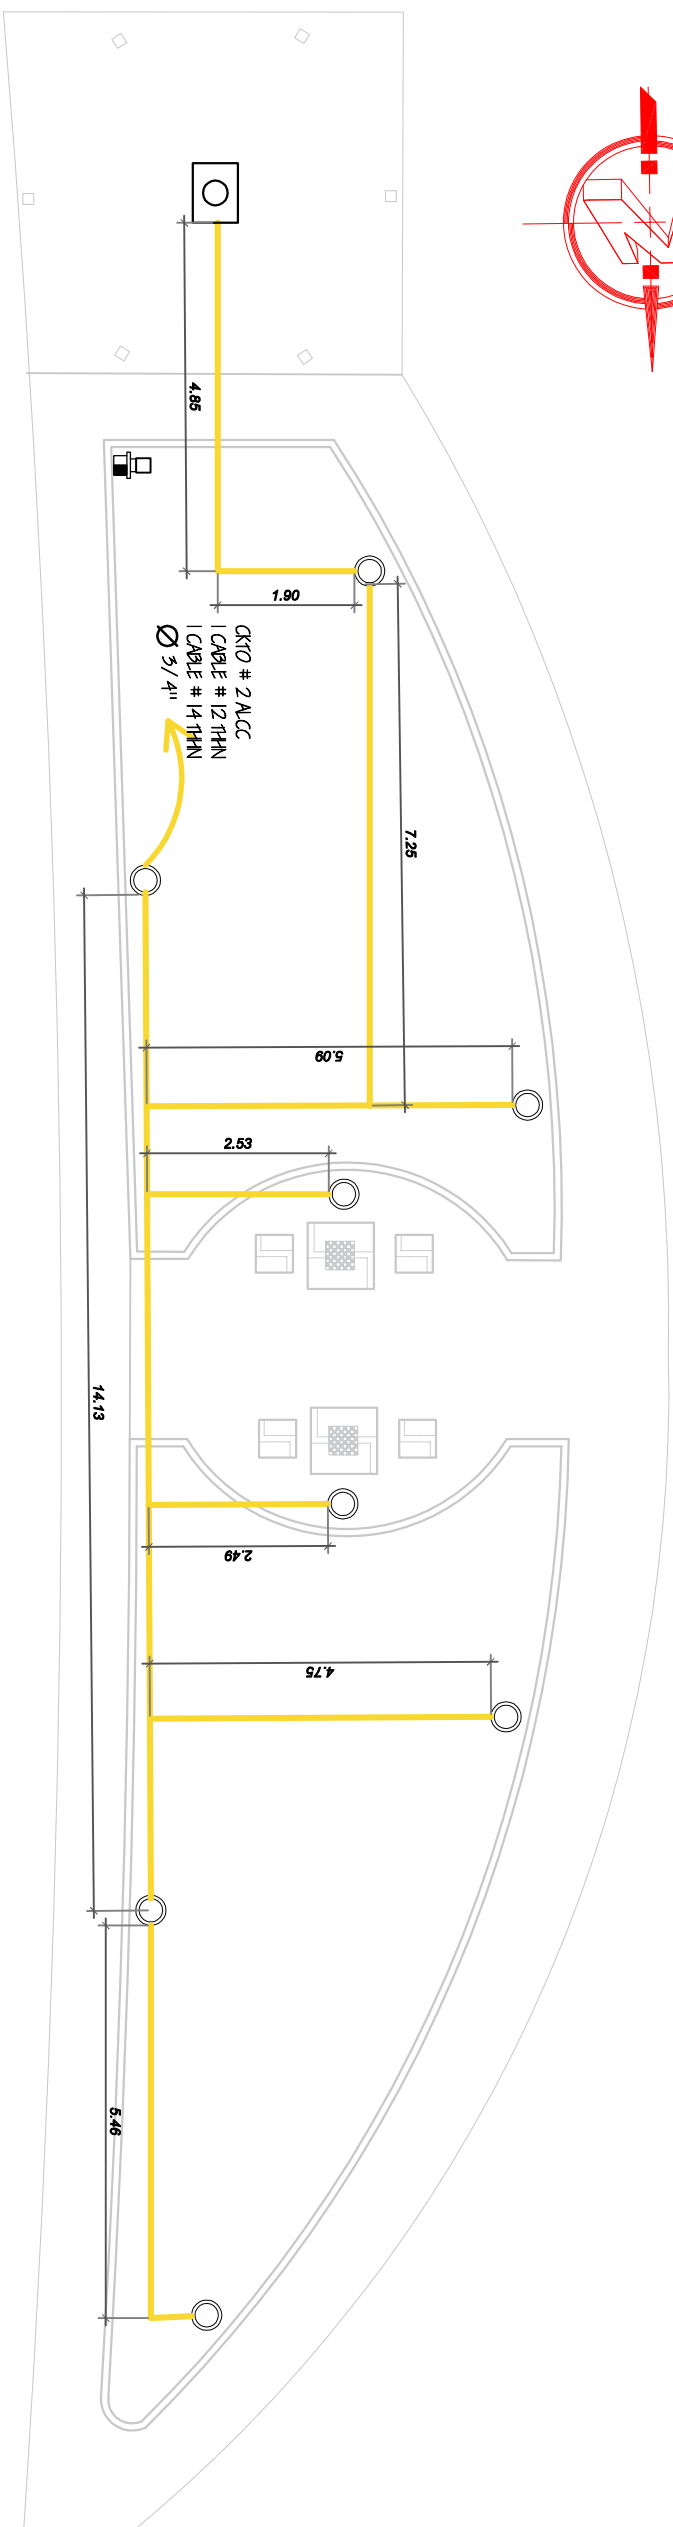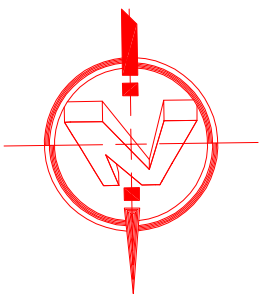DIBUJO:
ARQ. YONATHAN ORTIZ





PLANO DE ILUMINACION

SIMBOLOGIA	
DESCRIPCION	
 CENTRO DE CARGA DE 4 ESPACIOS	
 LINEA DE CIRCUITO	
 LAMPARA DE POSTE h = 3.00 m	
 BASE PARA CONTADOR, COLUMNA DE CONCRETO	

FECHA:
OCT. 2017

PROYECTO: CONSTRUCCION DE VARIOS
PARQUES RECREATIVOS EN EL DISTRITO
CENTRAL.

UBICACION:
COLONIA AMERICA COMAYAGUELA, M.D.C.

PROPIETARIO: A.M.D.C.
CODIGO: 1913

DIBUJO:
ARQ. YONATHAN ORTIZ

