

# CONTENIDO

PLANO SITUACION ACTUAL  
PLANO DE DEMOLICION DE PISO  
PLANTA ARQUITECTONICA I NIVEL  
PLANTA ARQUITECTONICA II NIVEL  
PLANTA CONSTRUCTIVA I NIVEL  
PLANTA CONSTRUCTIVA II NIVEL  
SECCIONES  
PLANTA DE CIMENTACION  
DISTRIBUCION DE VIGAS Y JOIST EN LOSA  
PLANTA ESTRUCTURAL LOSA DE ENTREPISO  
DETALLES ESTRUCTURALES  
INSTALACIONES HIDROSANITARIAS I NIVEL  
INSTALACIONES HIDROSANITARIAS II NIVEL  
DETALLES HIDROSANITARIOS  
PLANO DE ILUMINACION I NIVEL  
PLANO DE ILUMINACION II NIVEL  
PLANO DE FUERZA I NIVEL  
PLANO DE FUERZA II NIVEL  
PLANO DE ACABADOS I NIVEL  
PLANO DE ACABADOS II NIVEL  
PLANO DE ROTULO AMDC



## UBICACION

REMODELACION JARDIN DE NIÑOS EN MERCADO SAN PABLO

PROYECTO


FECHA:  
JUNIO 2018

PROYECTO: REMODELACION DE JARDIN DE NIÑOS EN MERCADO SAN PABLO  
ESC: ---

DIBUJO:  
ARQ. M.F. LARDIZABAL

PROPIETARIO: A.M.D.C.  
CODIGO: 1959



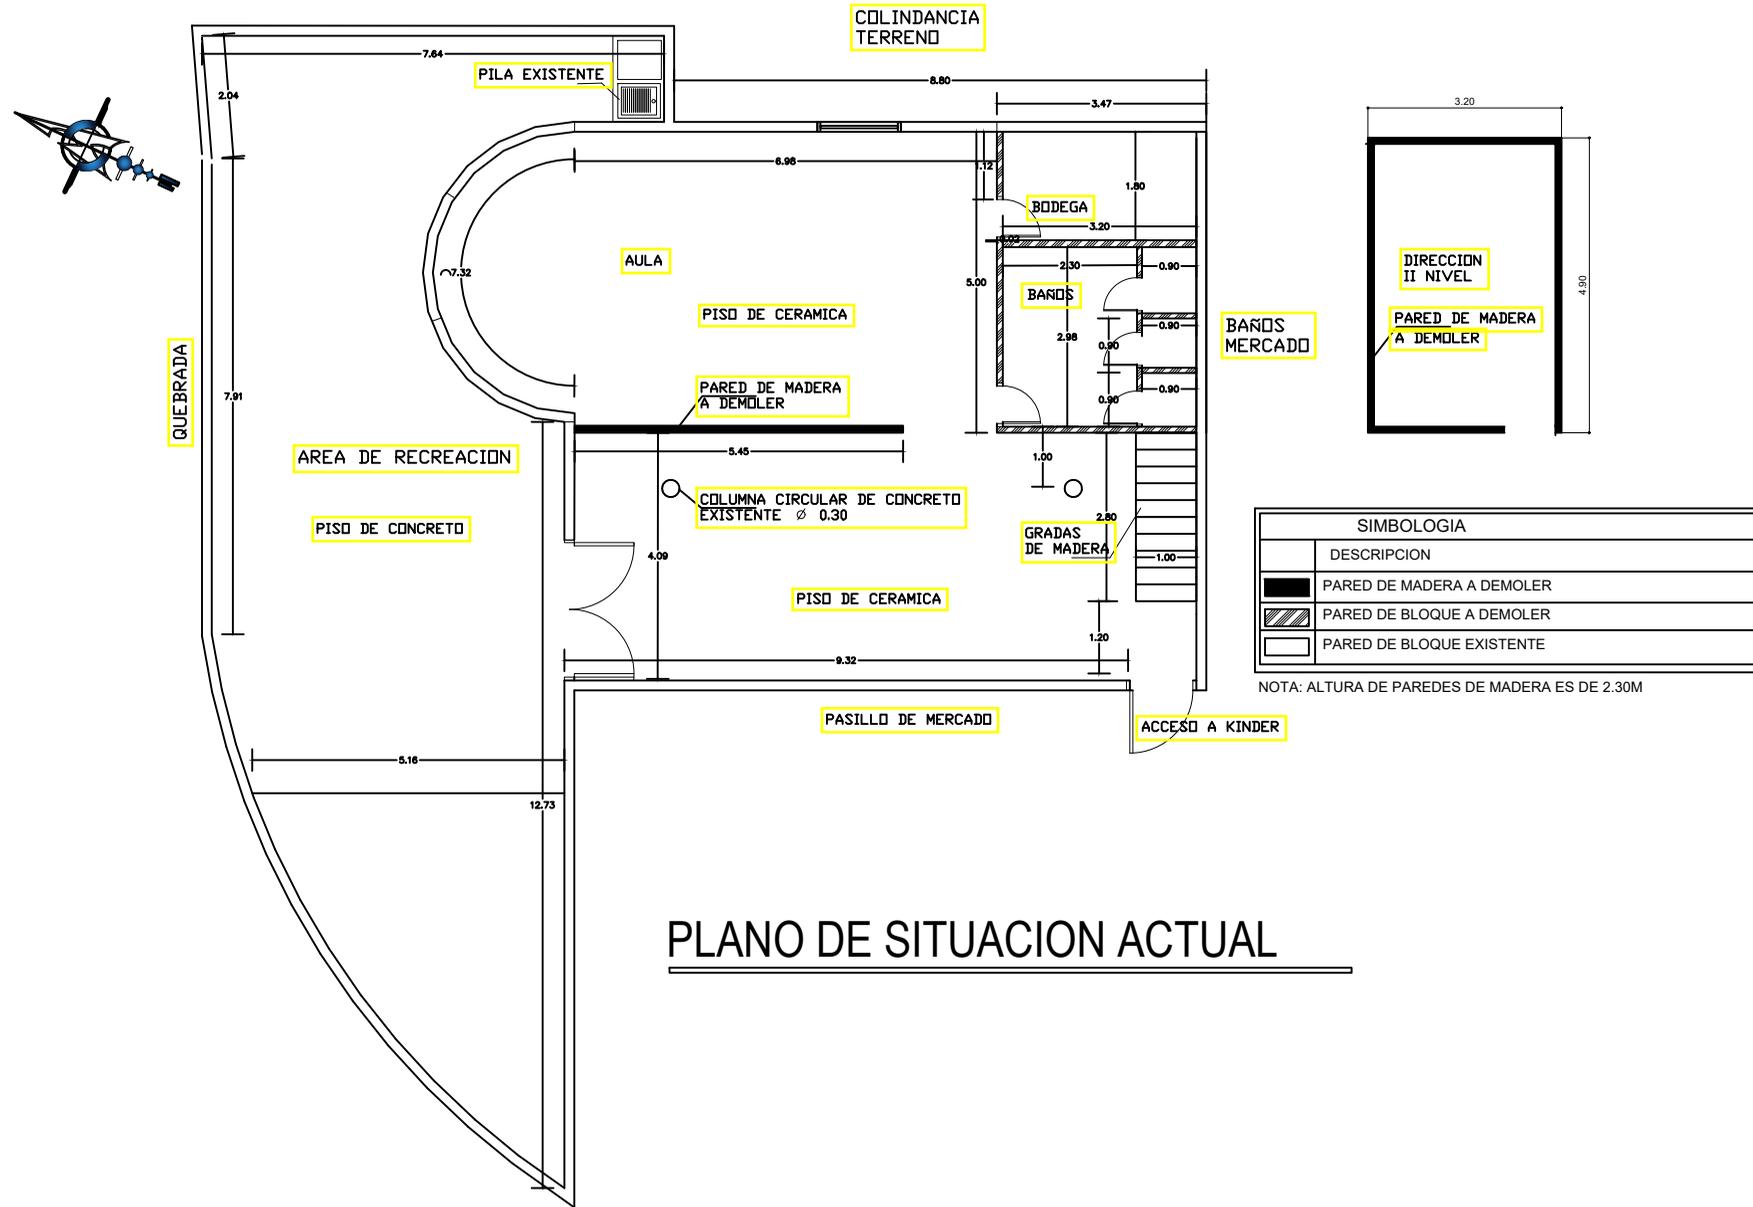

# PLANO DE SITUACION ACTUAL


FECHA:  
JUNIO. 2018

PROYECTO: REMODELACION DE JARDIN DE NIÑOS EN MERCADO SAN PABLO  
ESC: LA COTA INDICADA

DIBUJO:  
ARQ. M. F. LARDIZABAL

PROPIETARIO: A.M.D.C.  
CODIGO: 1959



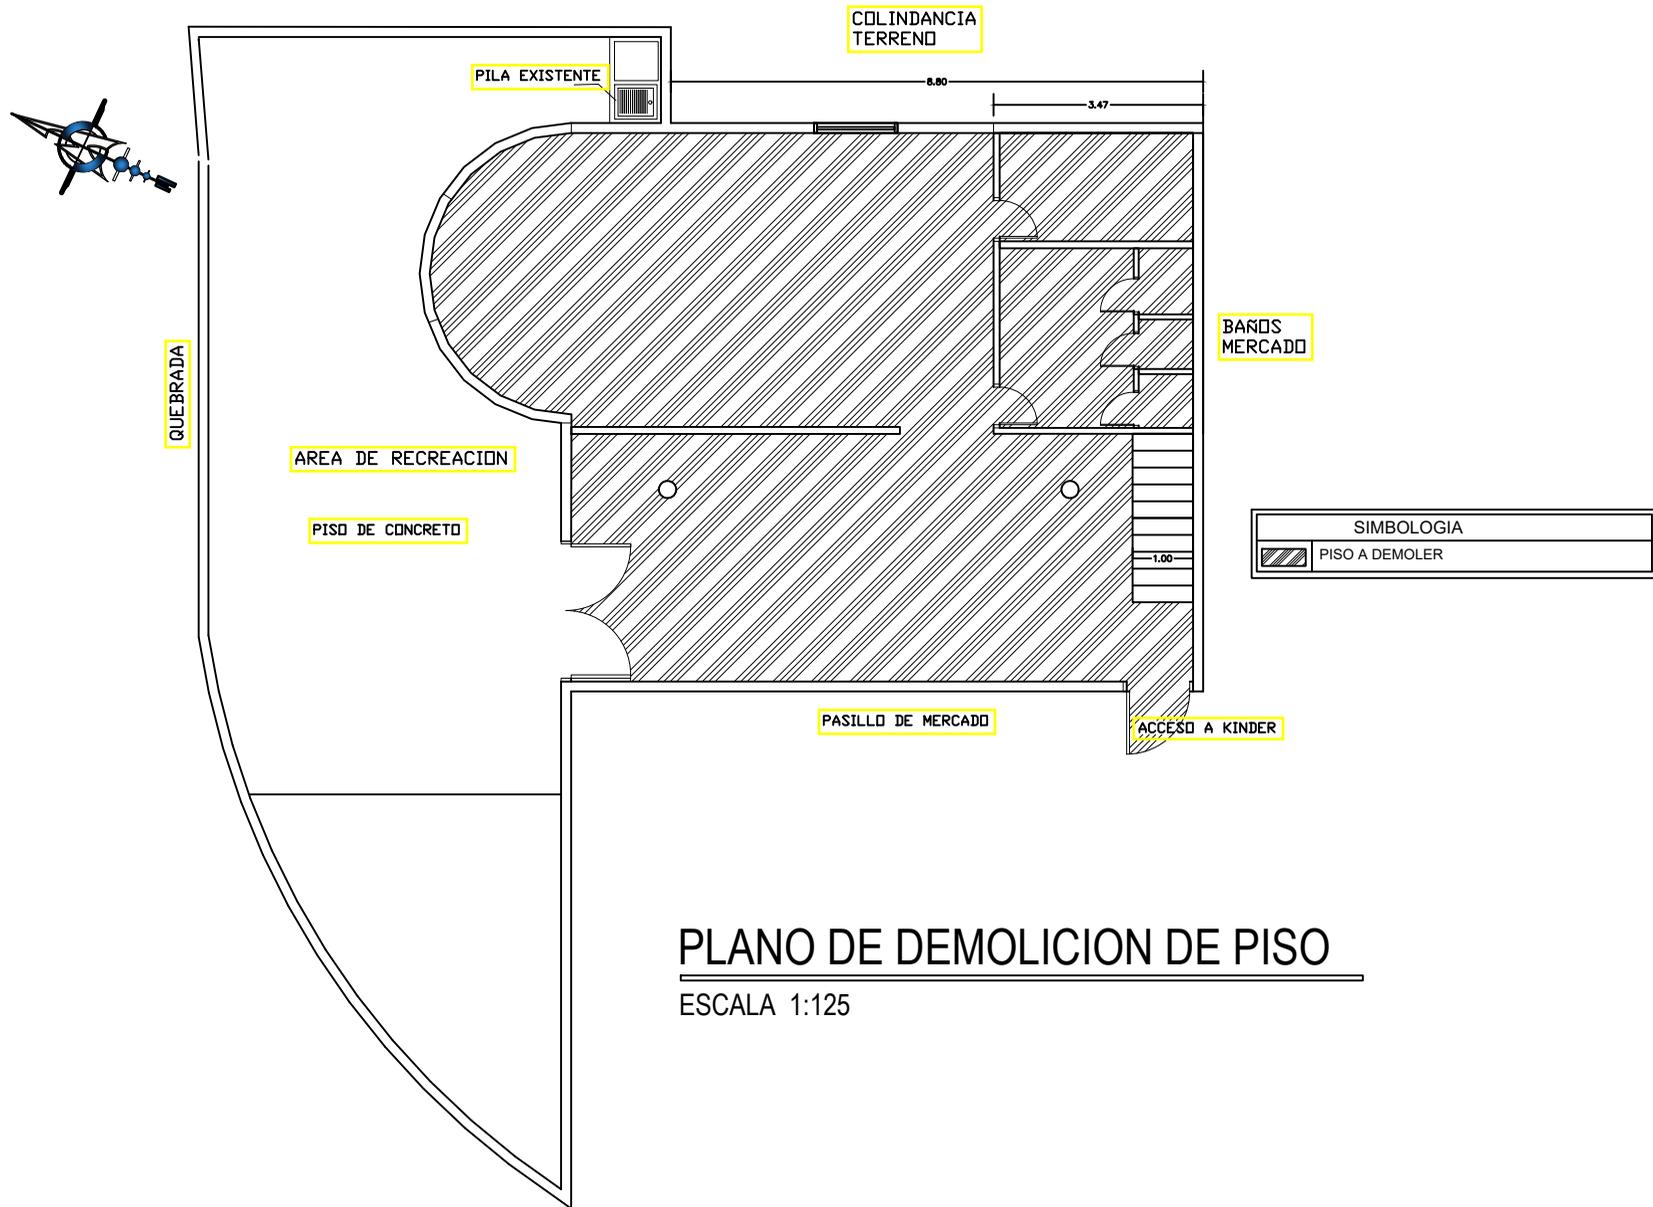


FECHA:  
JUNIO. 2018

PROYECTO: REMODELACION DE JARDIN DE NIÑOS EN MERCADO SAN PABLO  
ESC: 1:xxx

DIBUJO:  
ARQ. M. F. LARDIZABAL

PROPIETARIO: A.M.D.C.  
CODIGO: 1959



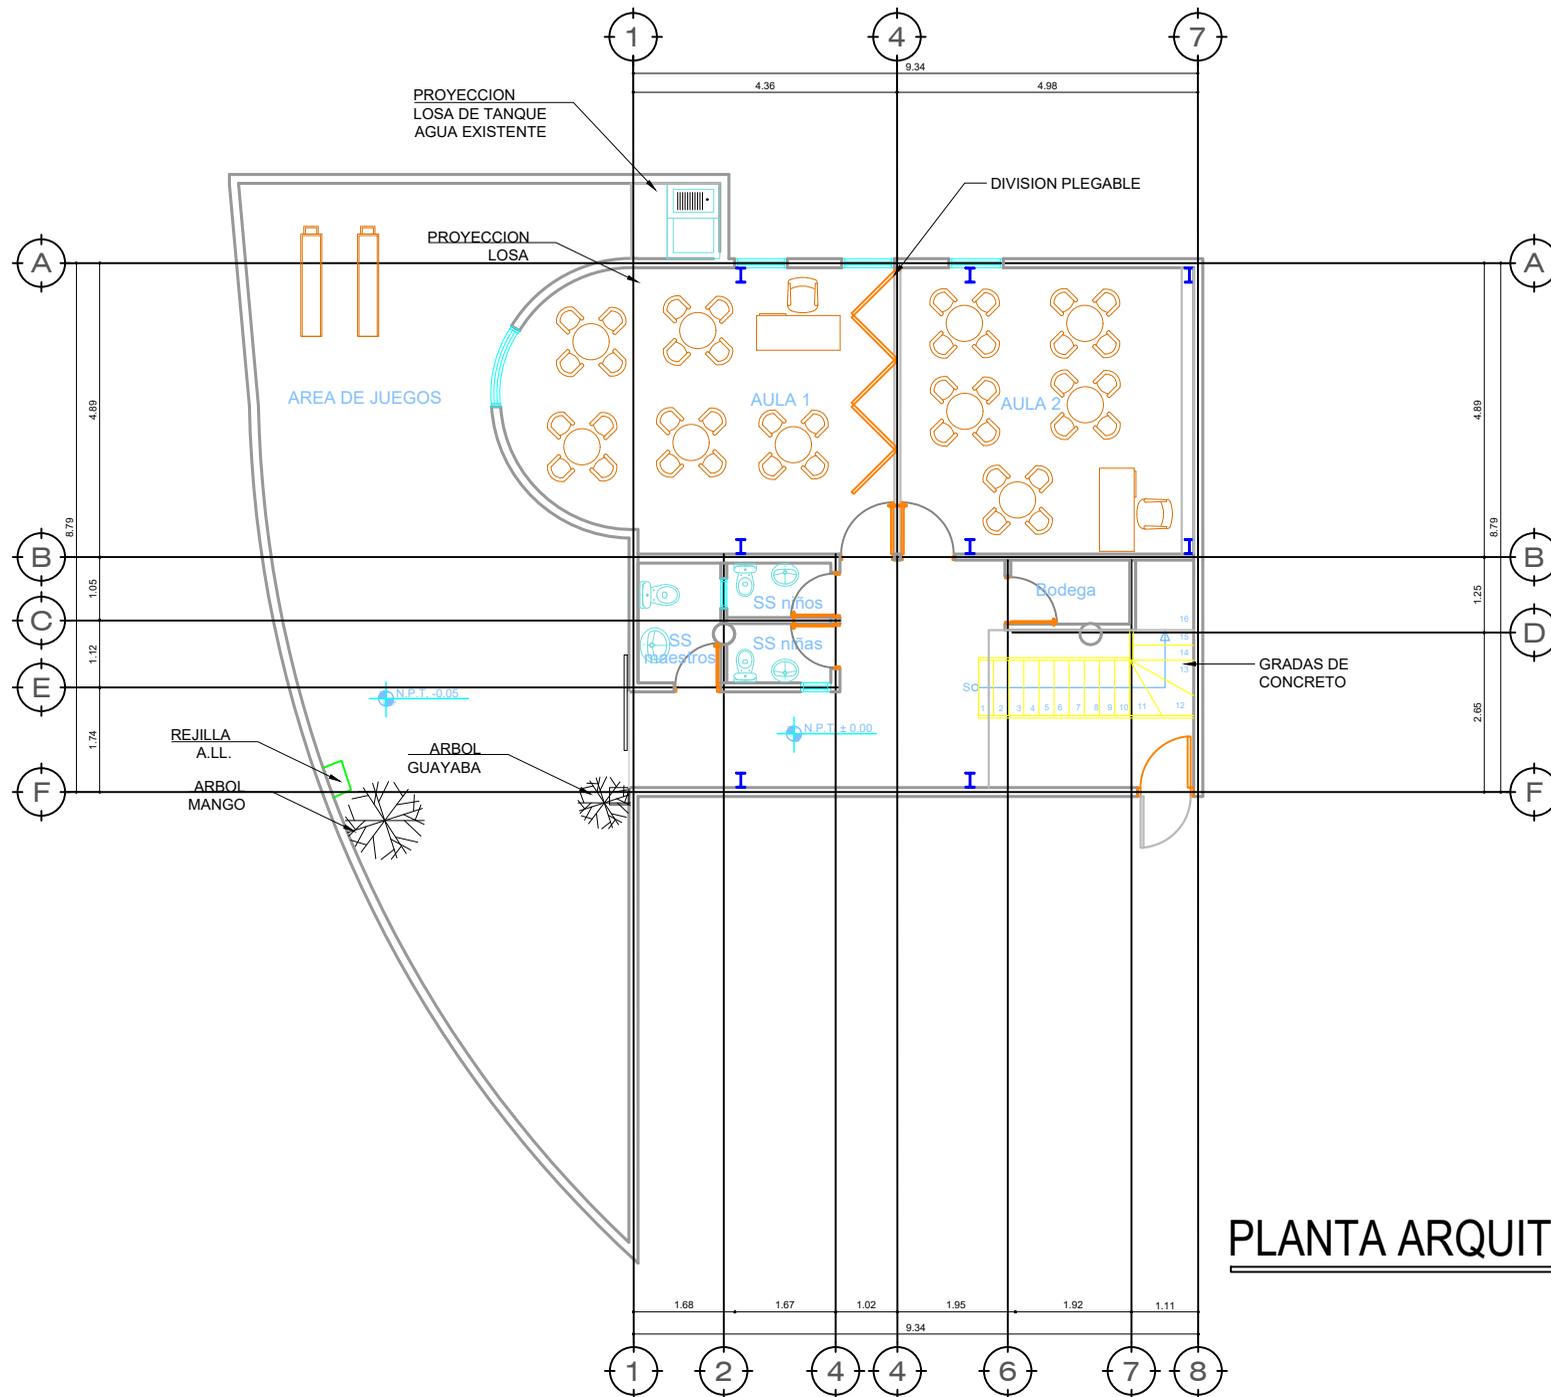

# PLANTA ARQUITECTONICA I NIVEL


FECHA:  
JUNIO. 2018

PROYECTO: REMODELACION DE JARDIN DE NIÑOS EN MERCADO SAN PABLO  
ESC: LA COTA INDICADA

DIBUJO:  
ARQ. M. F. LARDIZABAL

PROPIETARIO: A.M.D.C.  
CODIGO: 1959



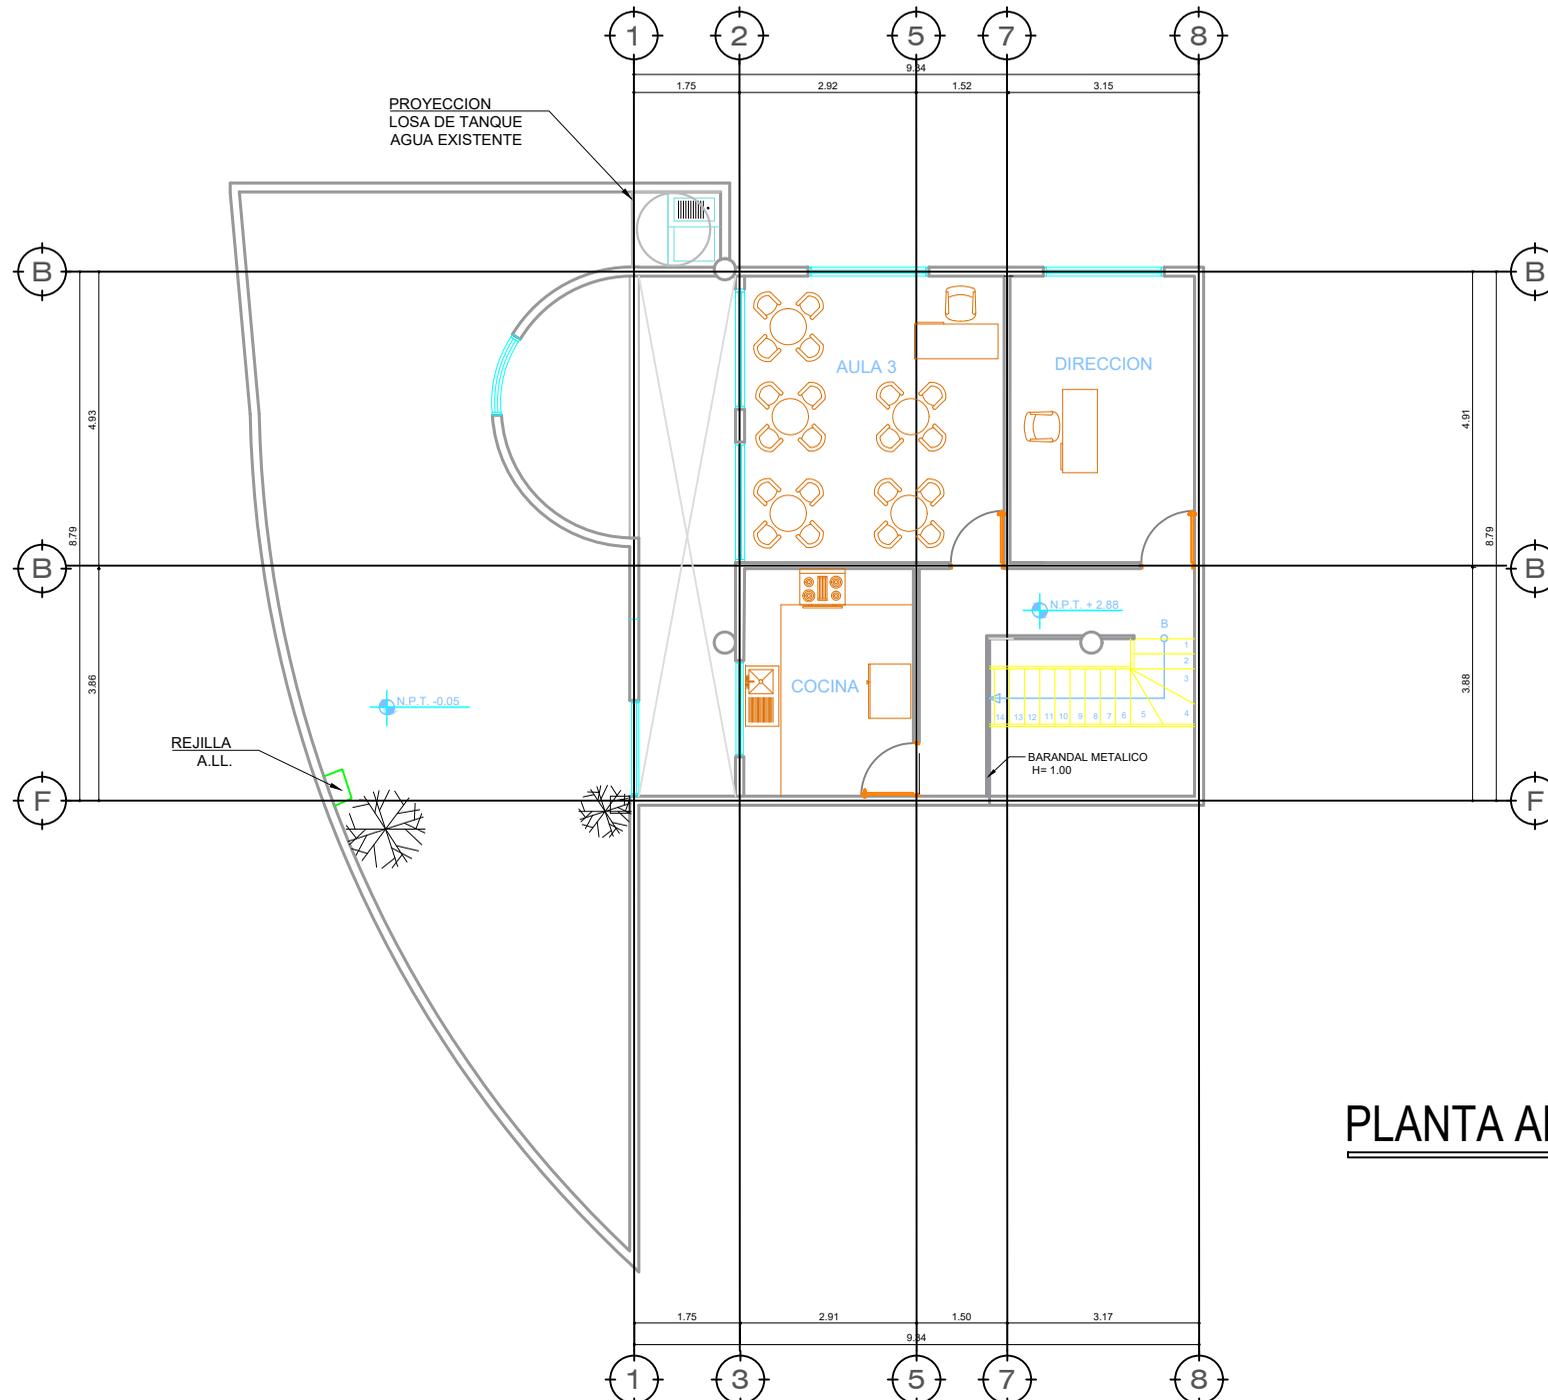

## PLANTA ARQUITECTONICA II NIVEL


FECHA:  
JUNIO 2018

PROYECTO: REMODELACION DE JARDIN DE NIÑOS EN MERCADO SAN PABLO  
ESC: LA COTA INDICADA

DIBUJO:  
ARQ. M.F. LARDIZABAL

PROPIETARIO: A.M.D.C.  
CODIGO: 1959



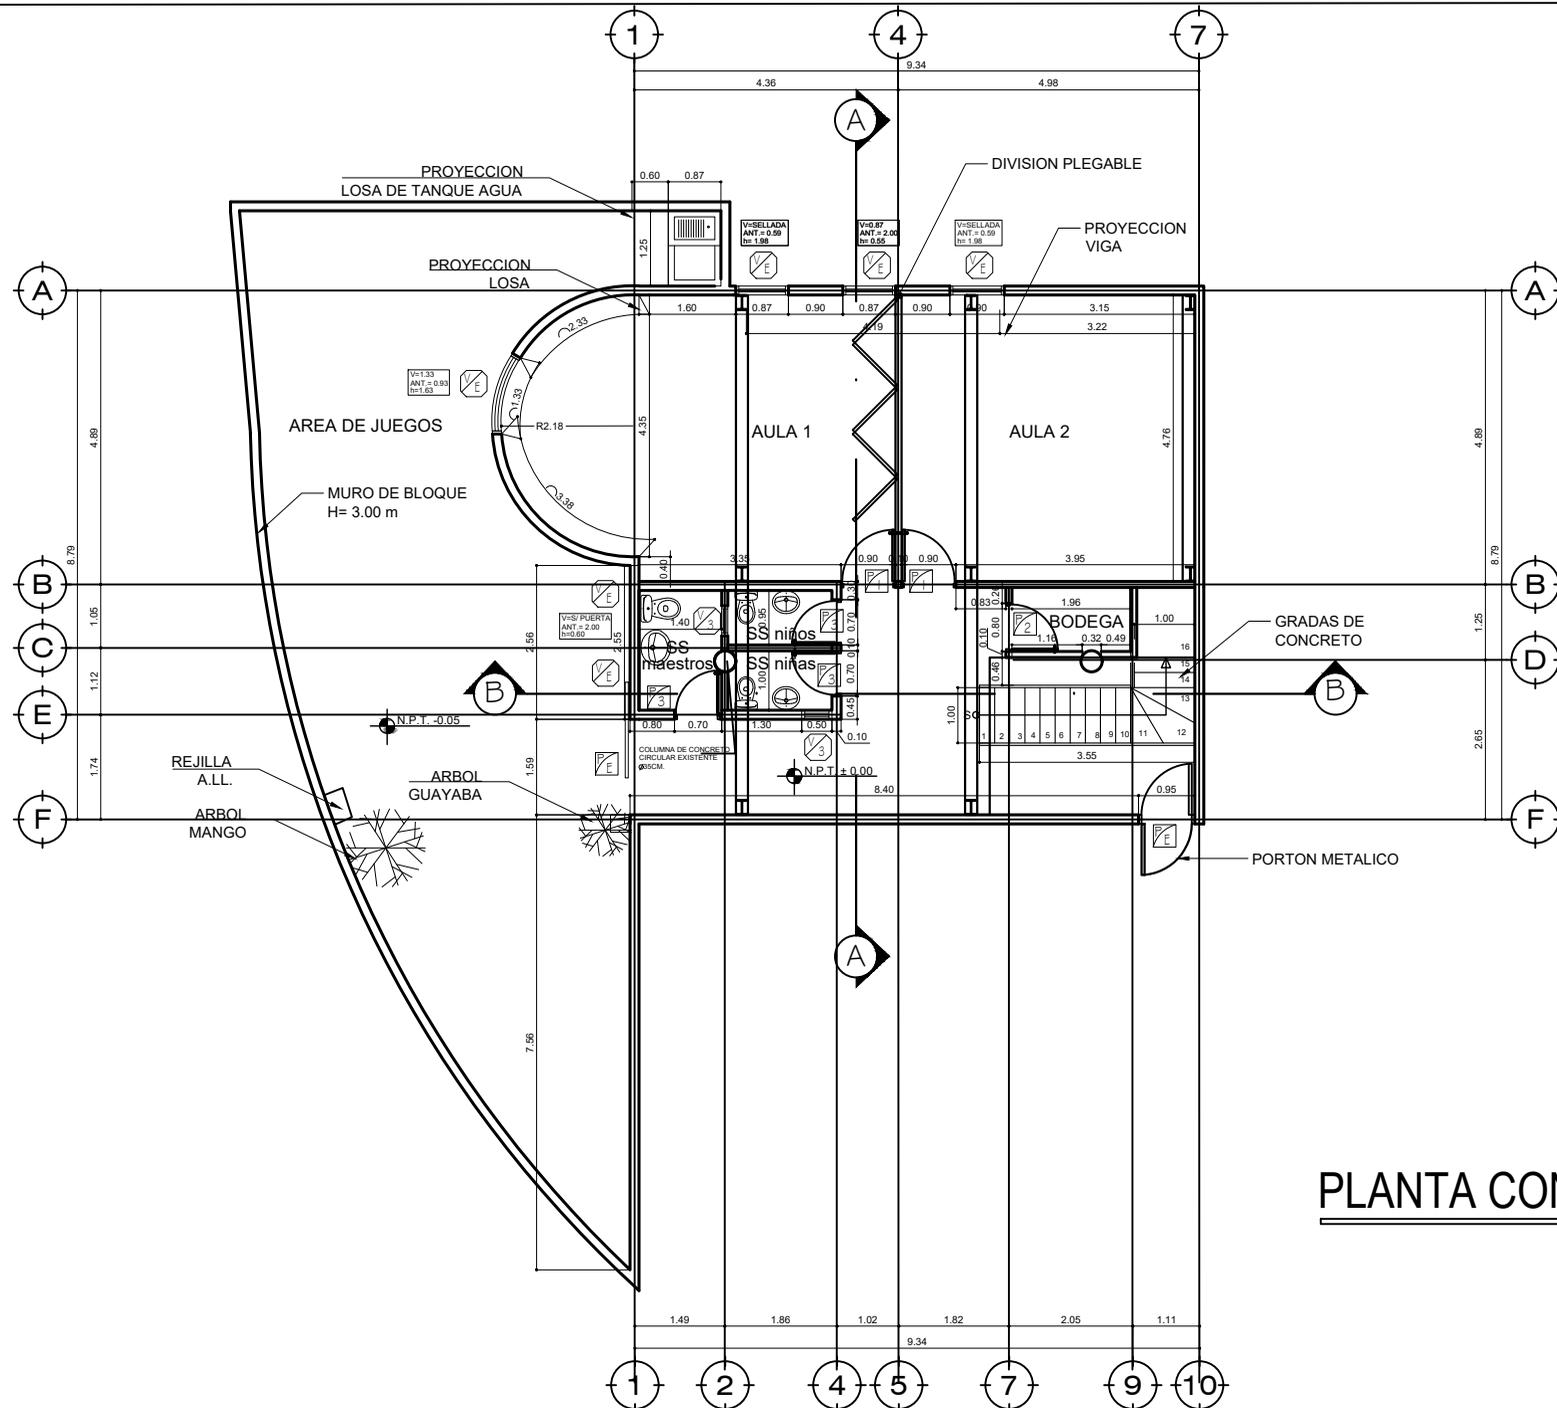

## PLANTA CONSTRUCTIVA I NIVEL


FECHA:  
JUNIO 2018

PROYECTO: REMODELACION DE JARDIN DE NIÑOS EN MERCADO SAN PABLO  
ESC: LA COTA INDICADA

DIBUJO:  
ARQ. M.F. LARDIZABAL

PROPIETARIO: A.M.D.C.  
CODIGO: 1959



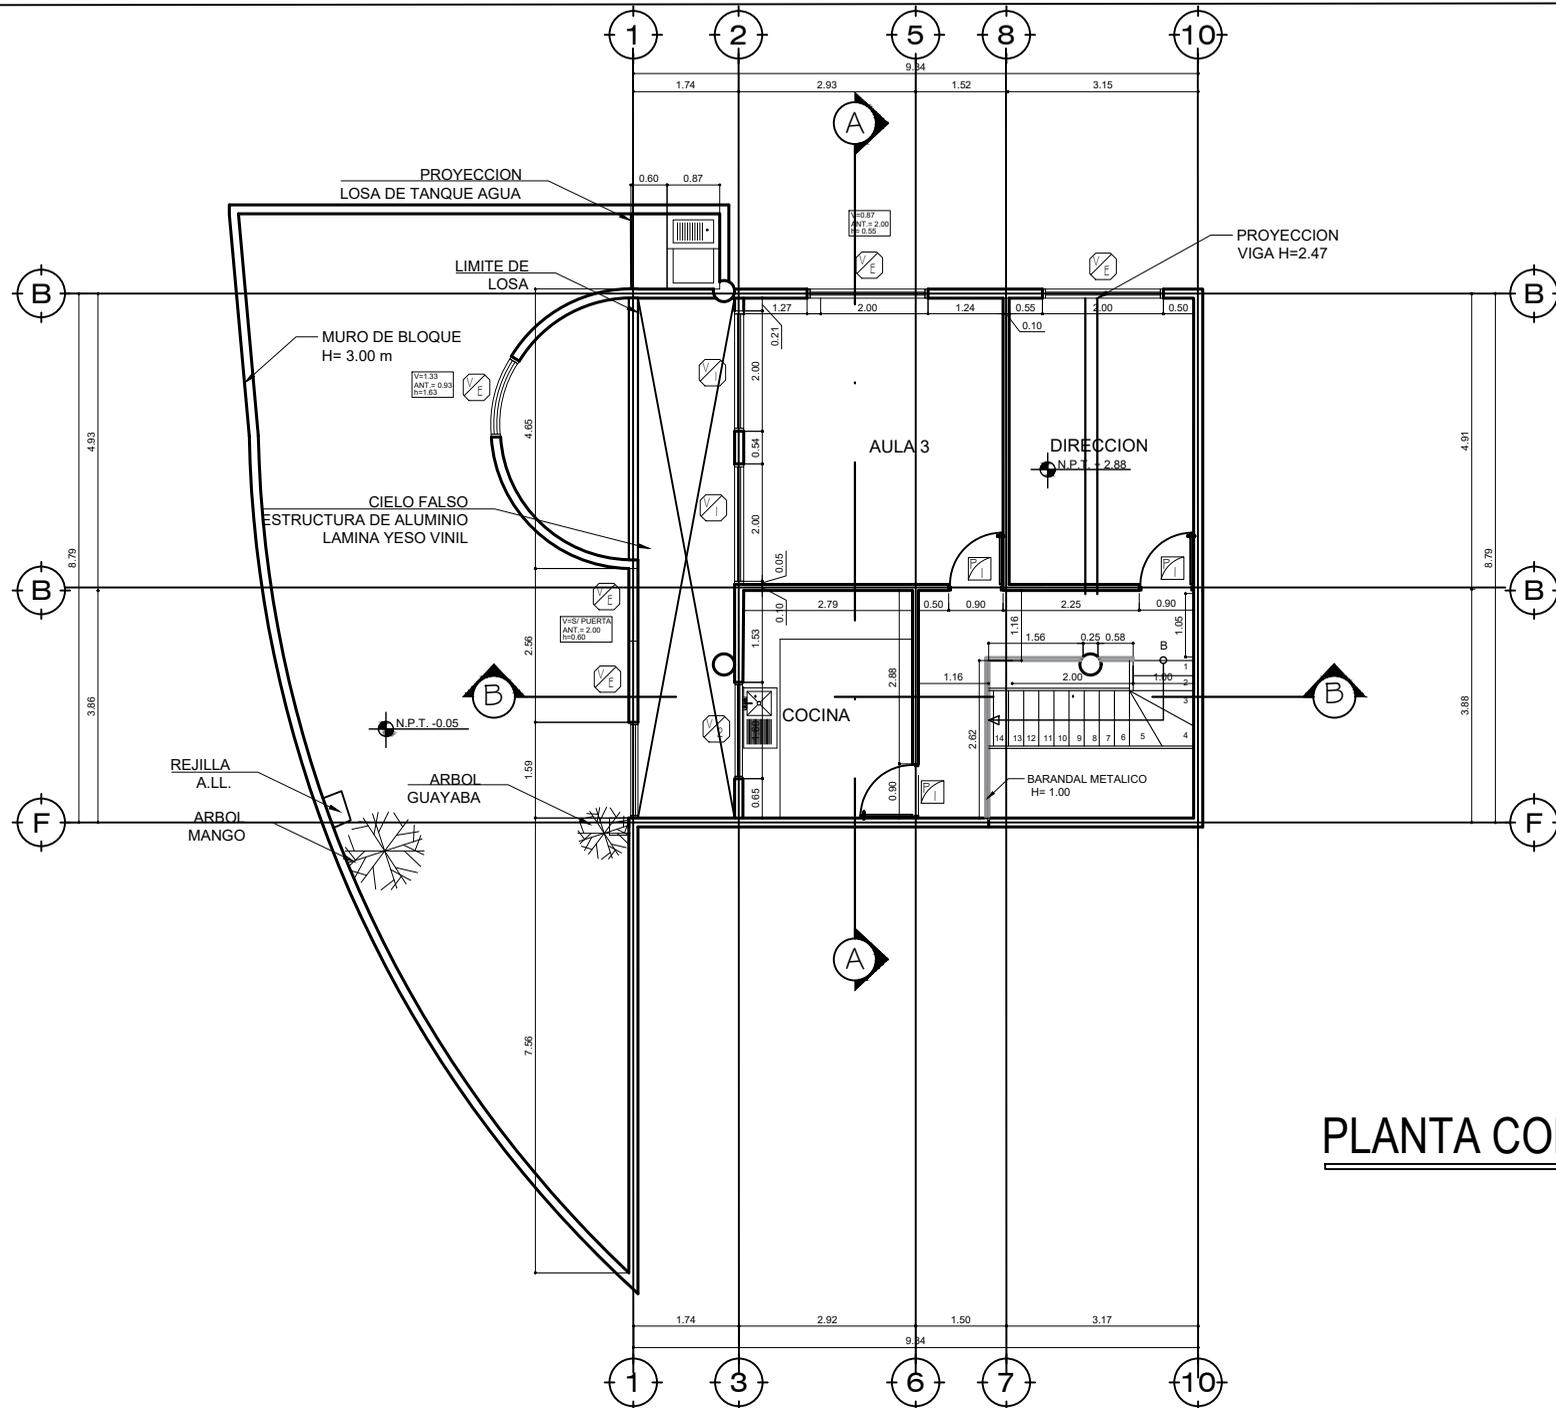

**C U A D R O D E P U E R T A S (PRIMER Y SEGUNDO NIVEL)**

CLAVE	UBICACION	TIPO	NO. DE CUERPOS	NO. DE HOJAS	ANCHO (m)	ALTO (m)	CANTIDAD TOTAL	ESPECIFICACIONES
P-1	FUERTA DIRECCION COCINA AULAS	FUERTA DE VIDRIO Y PVC	1	1	0.90	2.10	5	FUERTA ABATIBLE CON ESTRUCTURA DE PVC Y VIDRIO CLARO
P-2	BODEGA	FUERTA METALICA	1	1	0.80	2.10	1	FUERTA TROQUELADA DE METAL
P-3	SERVICIOS SANITARIOS	FUERTA METALICA	1	1	0.70	2.10	3	FUERTA TROQUELADA DE METAL
P-E	FUERTA EXISTENTE	FUERTA METALICA	-	-	-	-	2	FUERTA EXISTENTE

**C U A D R O D E V E N T A N A S (PRIMER Y SEGUNDO NIVEL)**

CLAVE	UBICACION	TIPO	NO. DE CUERPOS	ANCHO (m)	ALTO (m)	CANTIDAD TOTAL	ESPECIFICACIONES
V-1	VENTANA AULA	VENTANA DE VIDRIO Y PVC	3	2.00	1.20	2	VENTANA CON MARCO DE PVC Y VIDRIO CLARO
V-2	COCINA	VENTANA DE VIDRIO Y PVC	2	1.60	1.20	1	VENTANA CON MARCO DE PVC Y VIDRIO CLARO
V-3	BANOS	VENTANA DE VIDRIO Y PVC	1	0.50	0.50	2	VENTANA CON MARCO DE PVC Y VIDRIO CLARO
V-E	AULAS	-	-	-	-	5	VENTANA EXISTENTE

## PLANTA CONSTRUCTIVA II NIVEL


FECHA:  
JUNIO 2018

PROYECTO: REMODELACION DE JARDIN DE NIÑOS EN MERCADO SAN PABLO  
ESC: LA COTA INDICADA


DIBUJO:  
ARQ. M.F. LARDIZABAL

PROPIETARIO: A.M.D.C.  
CODIGO: 1959



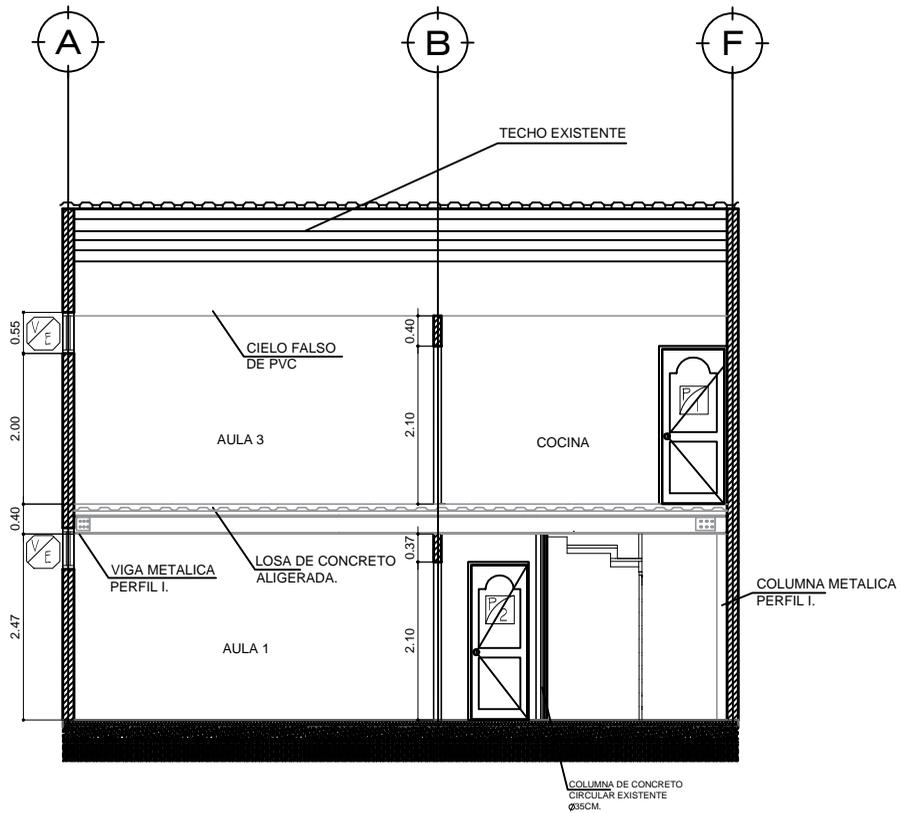

**SECCION A-A**

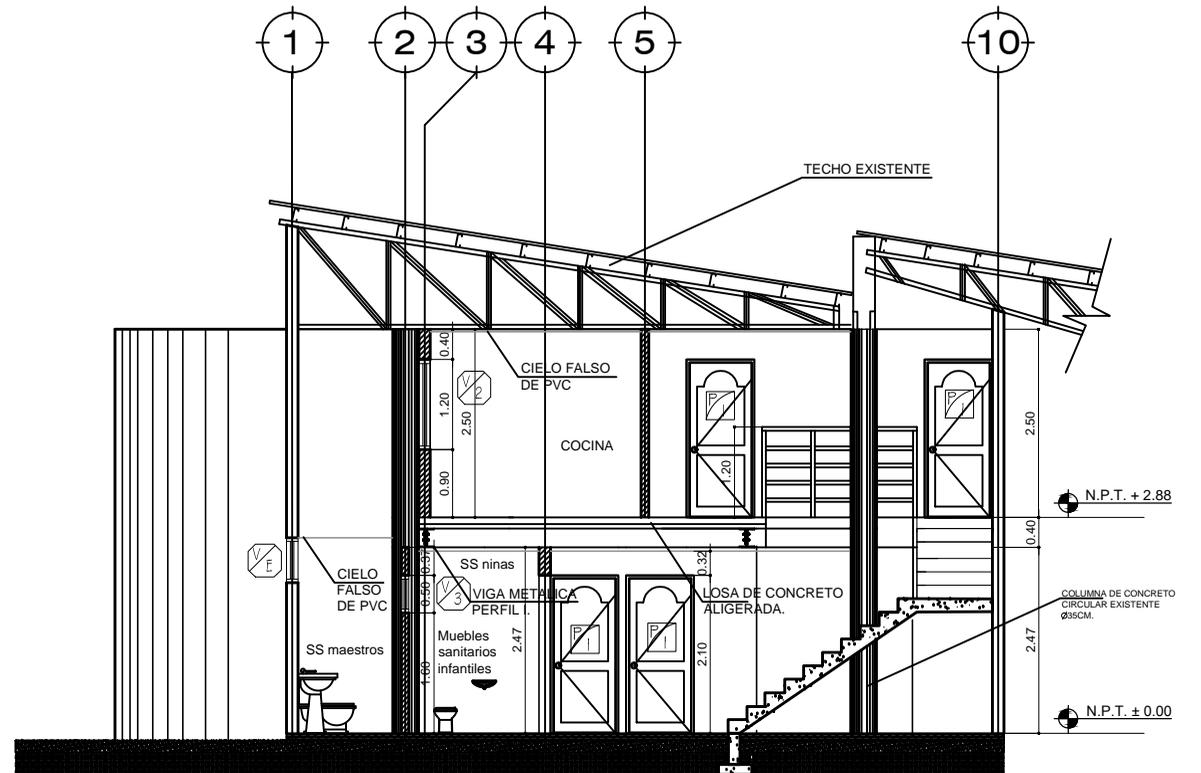

**SECCION B-B**


FECHA:  
JUNIO 2018

PROYECTO: REMODELACION DE JARDIN DE NIÑOS EN MERCADO SAN PABLO  
ESC: LA COTA INDICADA

DIBUJO:  
ARQ. M.F. LARDIZABAL

PROPIETARIO: A.M.D.C.  
CODIGO: 1959



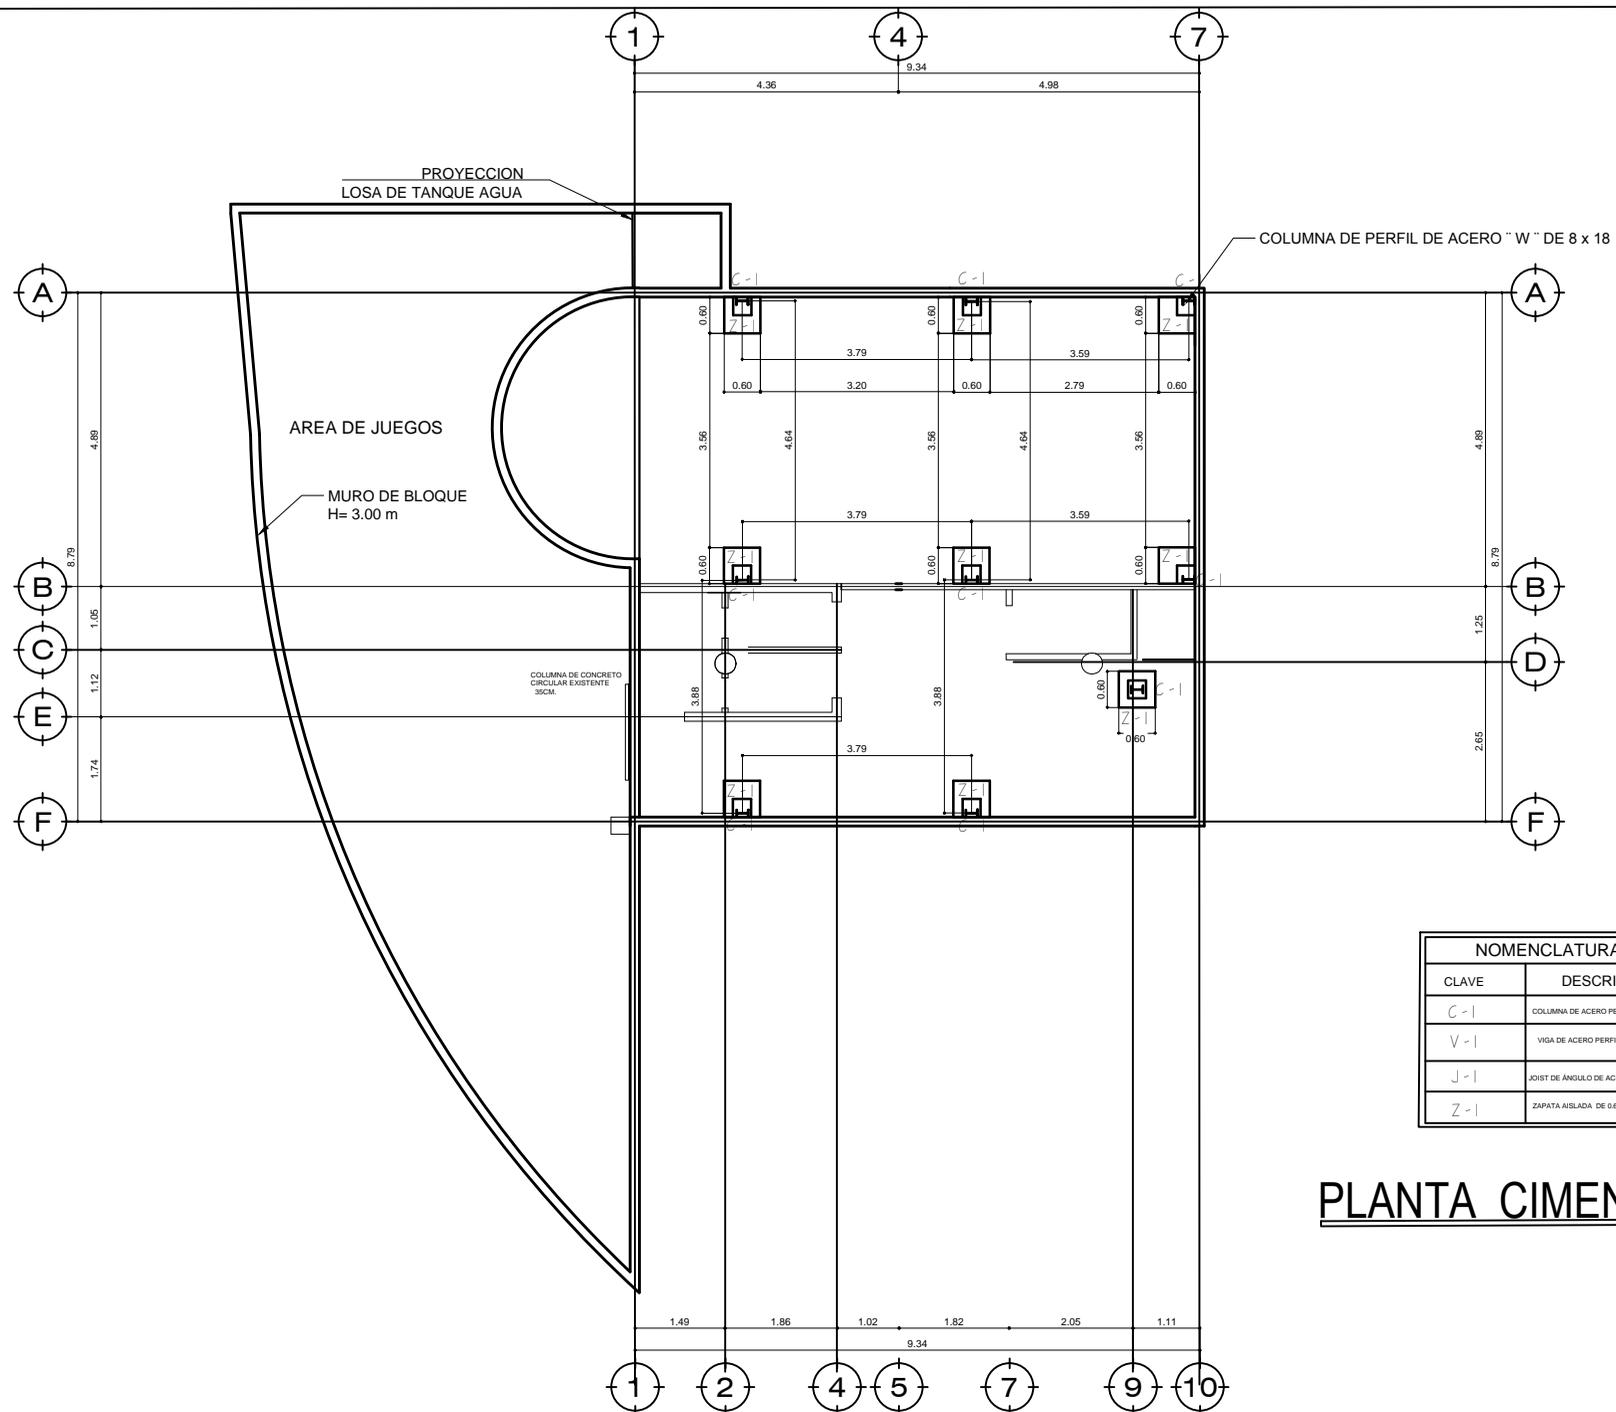

NOMENCLATURA ESTRUCTURA		
CLAVE	DESCRIPCIÓN	CANTIDAD
C-1	COLUMNA DE ACERO PERFIL W DE 8 x 18	9
V-1	VIGA DE ACERO PERFIL W DE 8 x 18	14
J-1	JOIST DE ANGULO DE ACERO 2"x2" X 3/16" Y VARILLA DE 1/2"	8
Z-1	ZAPATA AISLADA DE 0.60 X 0.60 M	9

## PLANTA CIMENTACIÓN PARA LOSA


FECHA:  
JUNIO 2018

PROYECTO: REMODELACION DE JARDIN DE NIÑOS EN MERCADO SAN PABLO  
ESC: LA COTA INDICADA

DIBUJO:  
ARQ. M.F. LARDIZABAL

PROPIETARIO: A.M.D.C.  
CODIGO: 1959



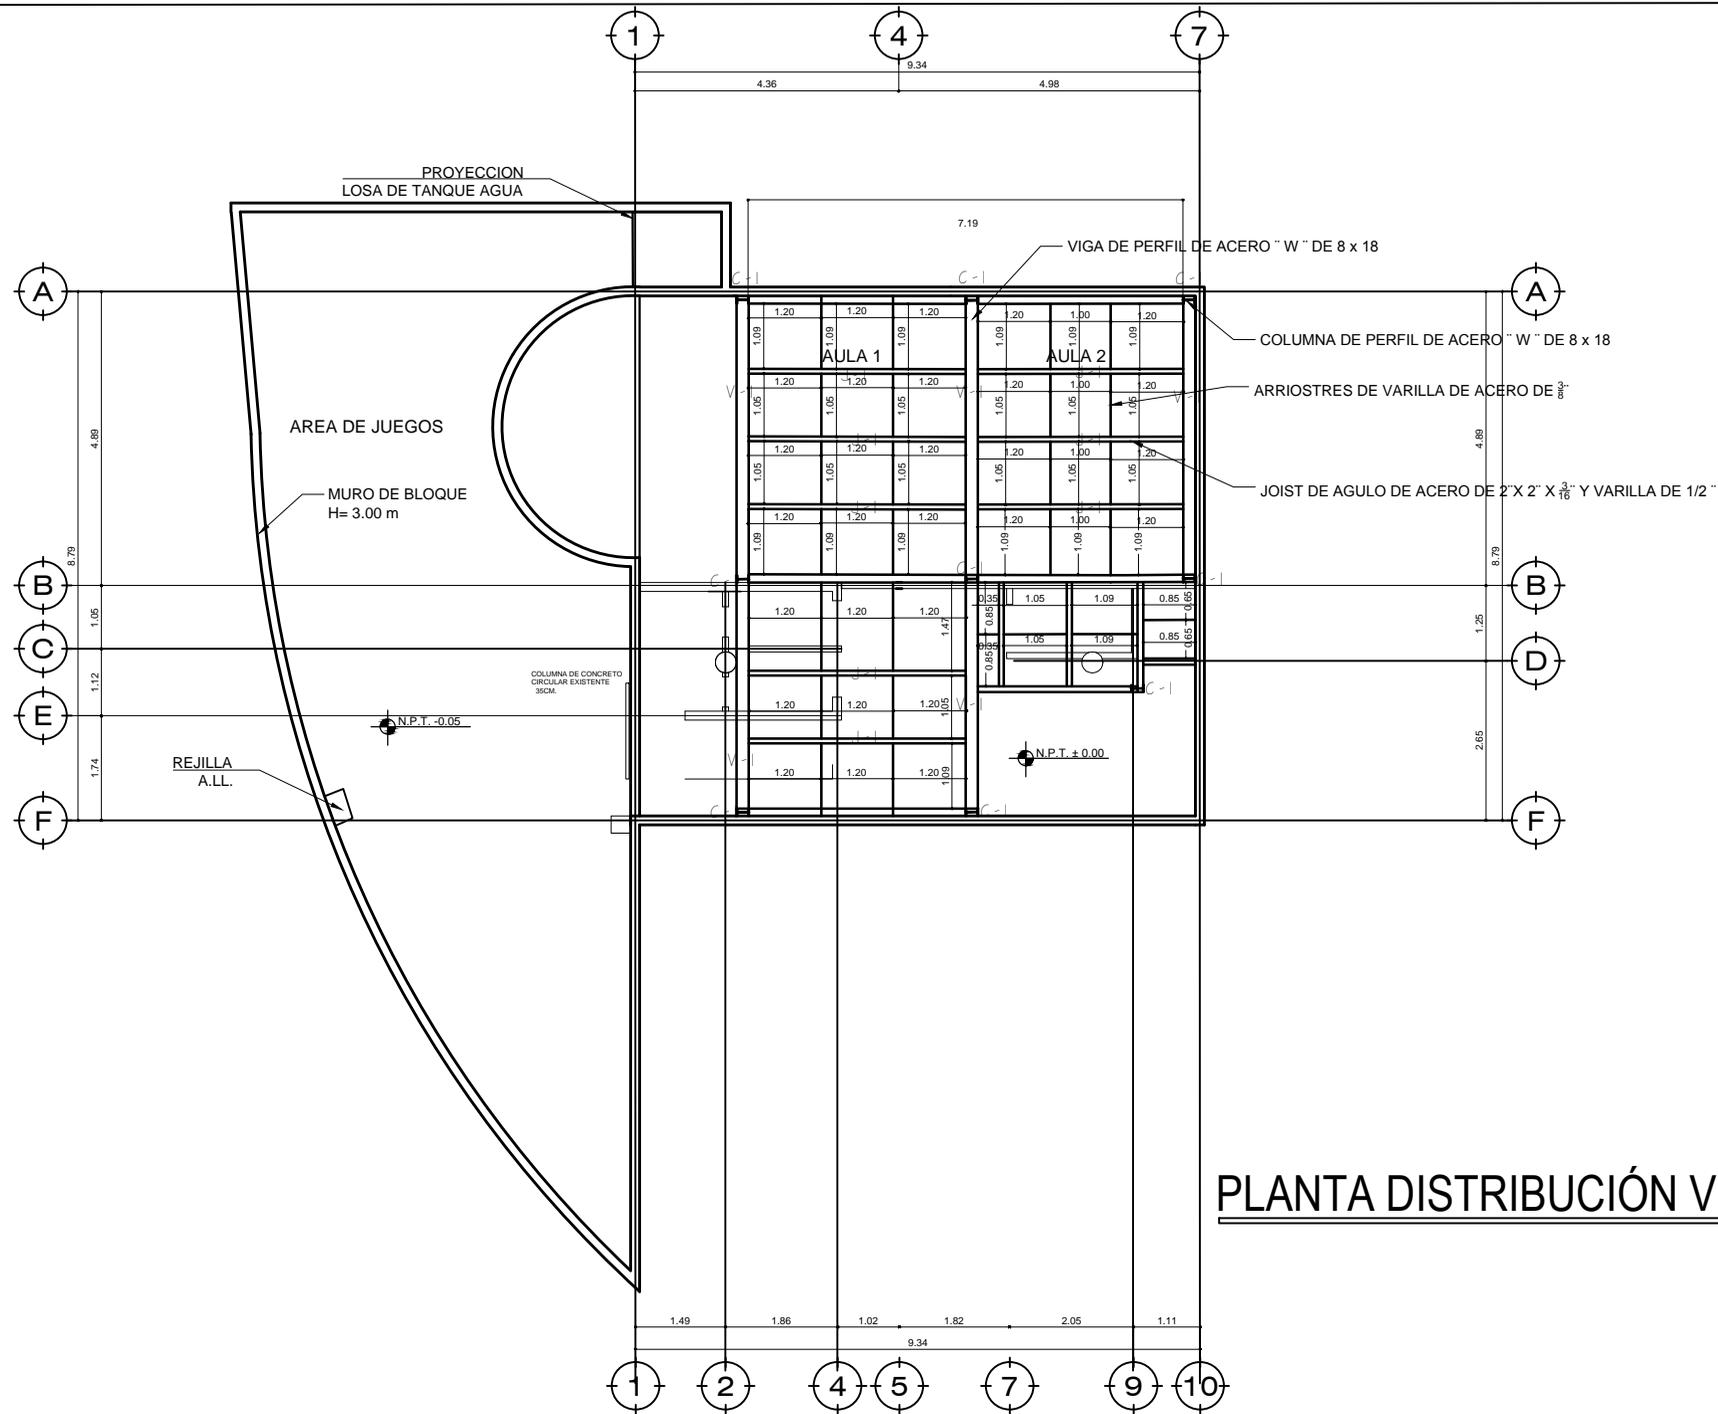

## PLANTA DISTRIBUCIÓN VIGAS Y JOIST


FECHA:  
JUNIO 2018

PROYECTO: REMODELACION DE JARDIN DE NIÑOS EN MERCADO SAN PABLO  
ESC: LA COTA INDICADA

DIBUJO:  
ARQ. M.F. LARDIZABAL

PROPIETARIO: A.M.D.C.  
CODIGO: 1959



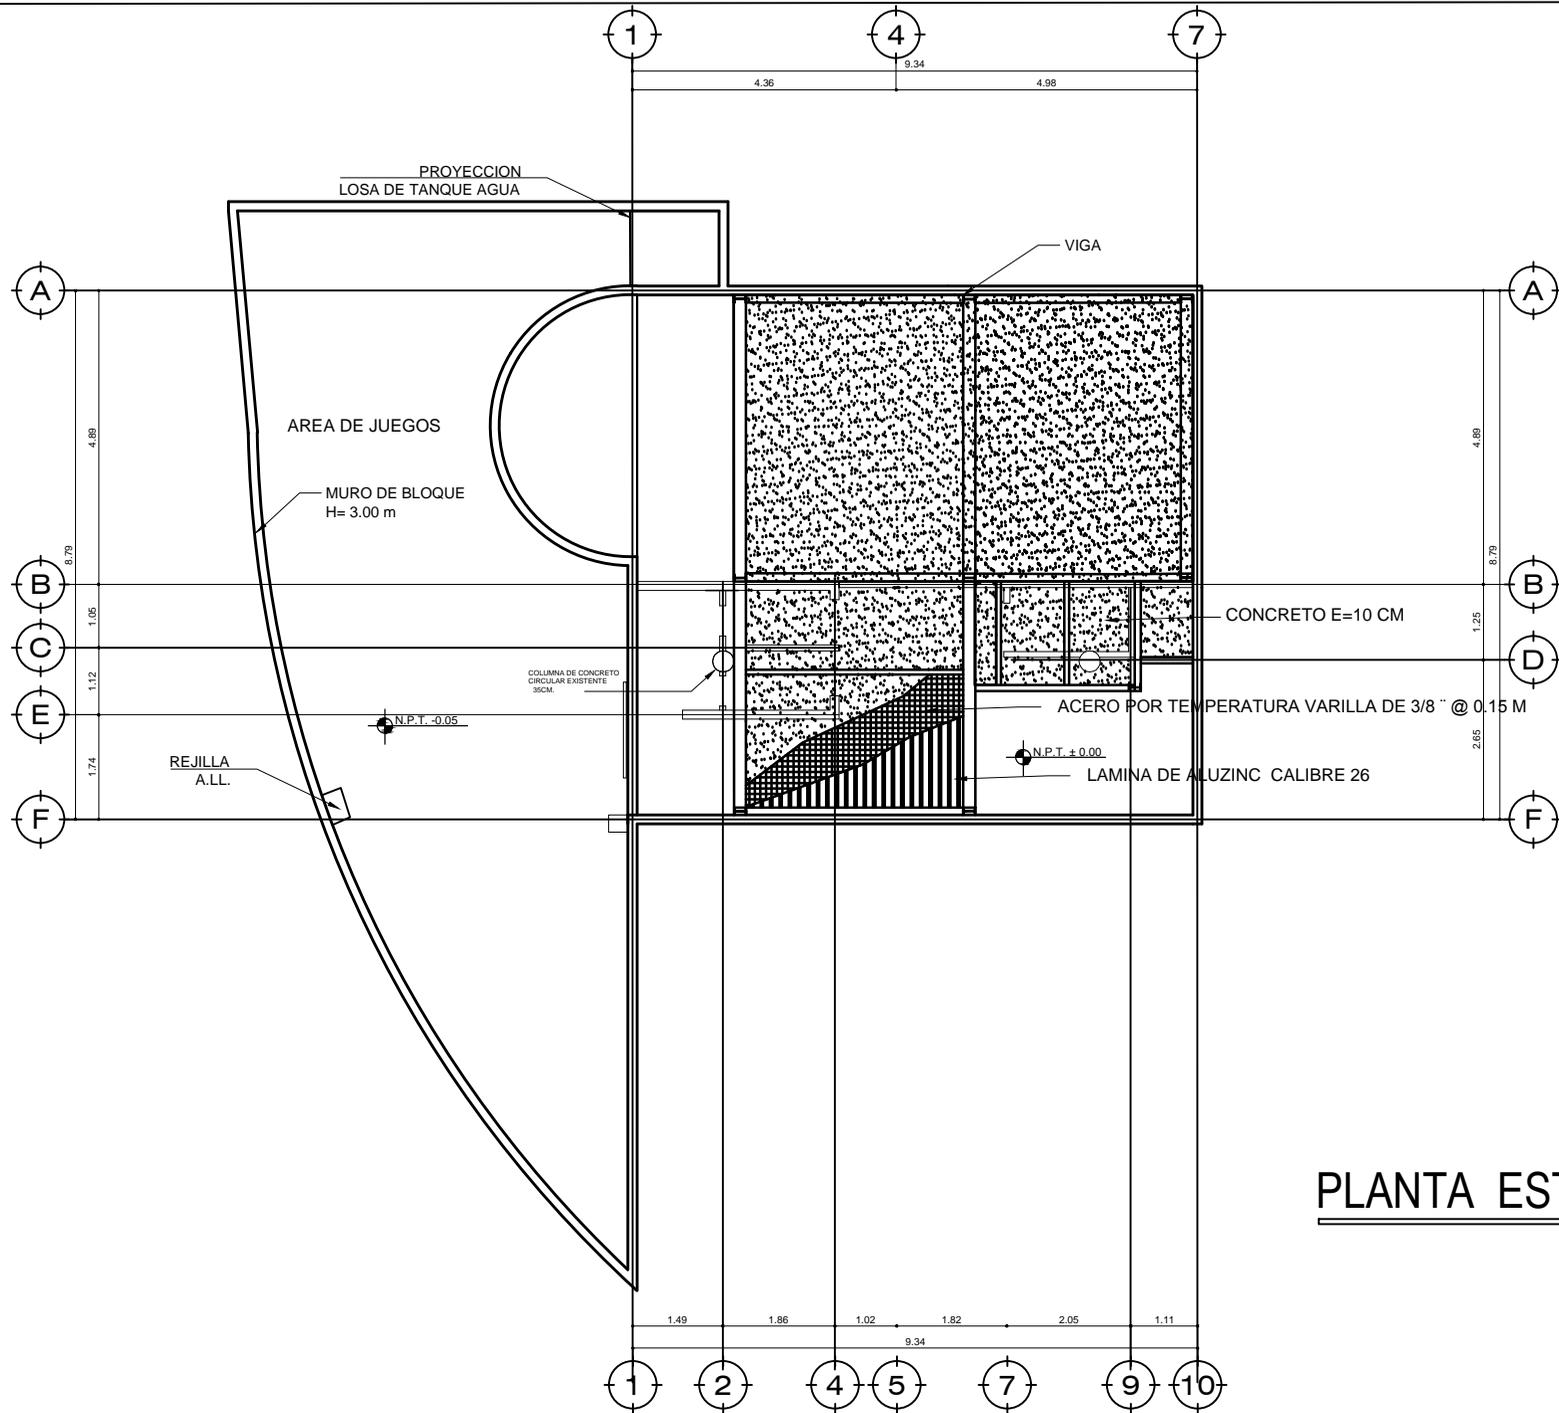

# PLANTA ESTRUCTURAL LOSA DE ENTREPISO


FECHA:  
JUNIO 2018

PROYECTO: REMODELACION DE JARDIN DE NIÑOS EN MERCADO SAN PABLO  
ESC: LA COTA INDICADA


DIBUJO:  
ARQ. M.F. LARDIZABAL

PROPIETARIO: A.M.D.C.  
CODIGO: 1959




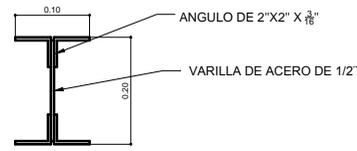


JOIST CON CUERDAS DE ÁNGULO DE 2X2" X  $\frac{3}{8}$ " Y ALMA DE VARILLA DE ACERO DE  $\frac{1}{2}$ "

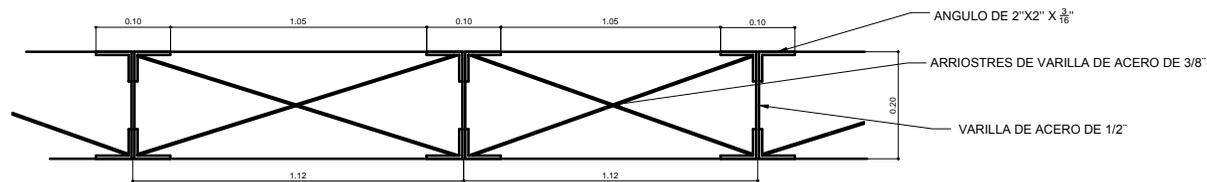

DETALLE VISTA TRANSVERSAL DE JOIST Y ARRIOSTRES

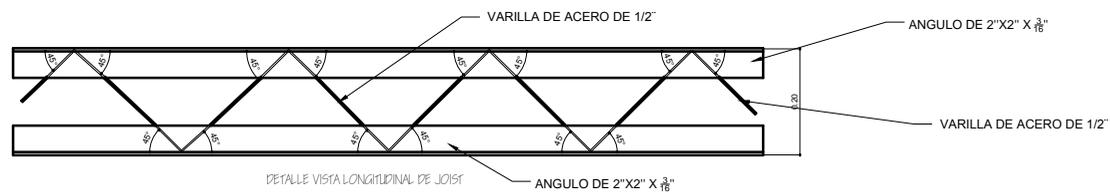

## DETALLE DE JOIST

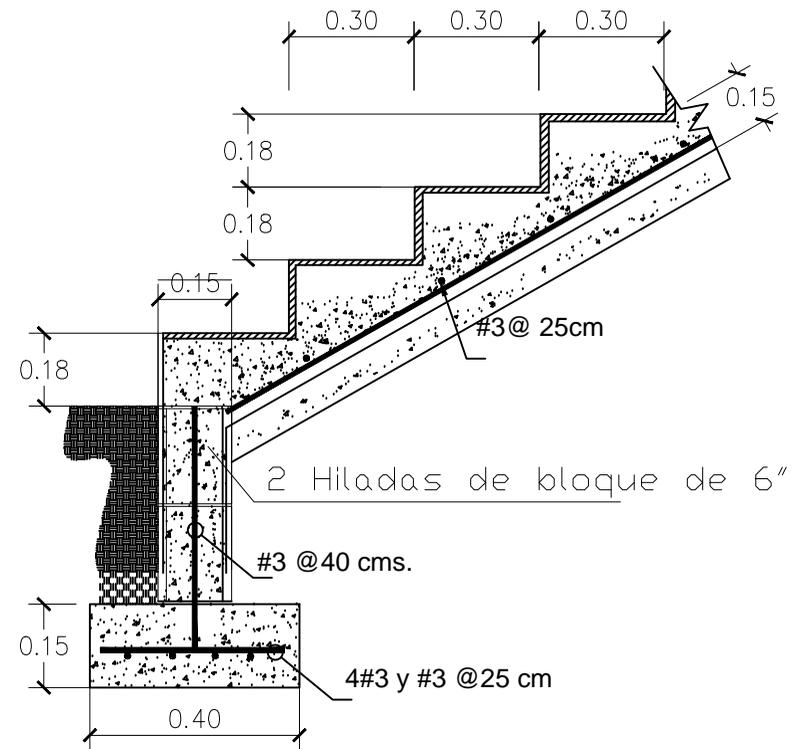

## DETALLE DE GRADAS

## DETALLES ESTRUCTURALES

ESCALA: VARIAS


FECHA:  
JUNIO 2018

PROYECTO: REMODELACION DE JARDIN DE NIÑOS EN MERCADO SAN PABLO  
ESC: LA COTA INDICADA

DIBUJO:  
ARQ. M.F. LARDIZABAL


PROPIETARIO: A.M.D.C.  
CODIGO: 1959



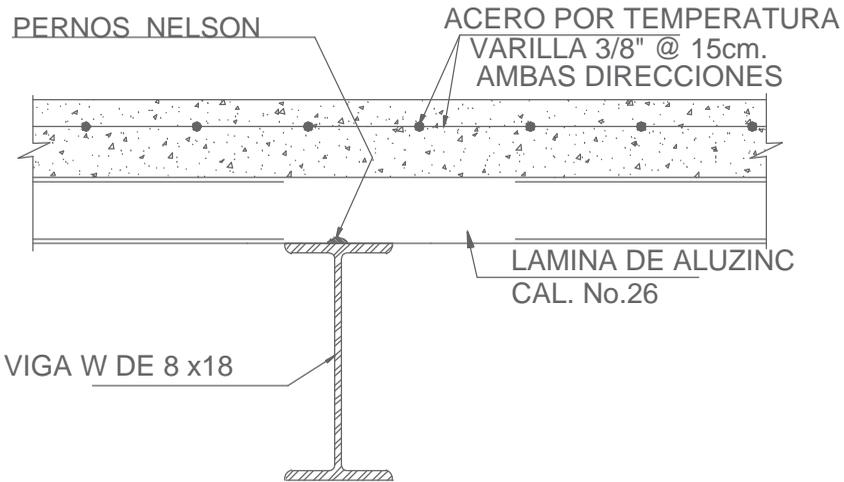


DETALLE DE CONEXION DE LAMINA Y VIGAS


ACERO POR TEMPERATURA  
VARILLA 3/8" @ 15cm.  
AMBAS DIRECCIONES

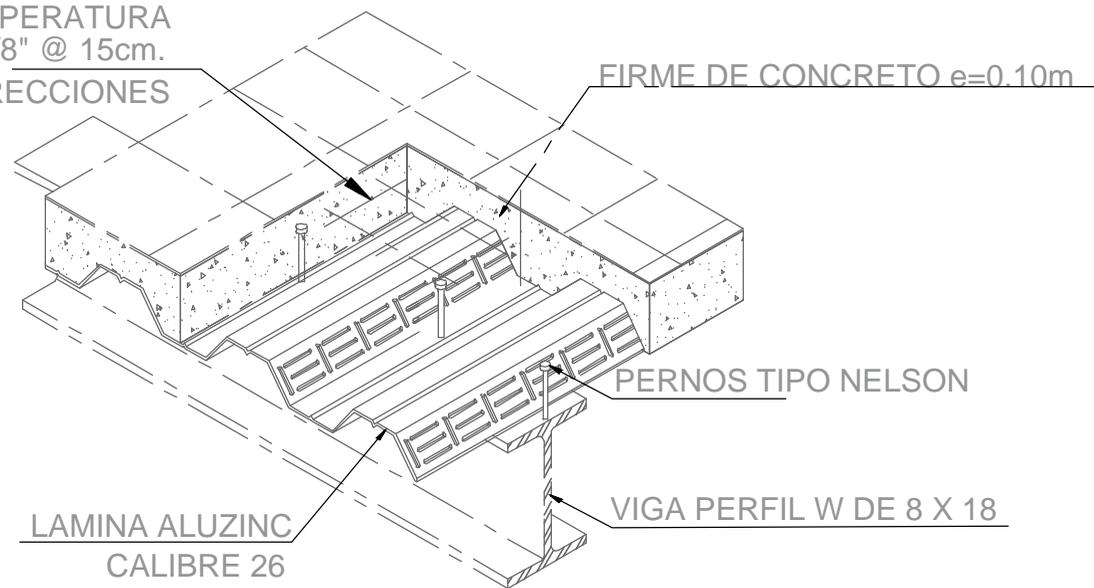


ISOMETRICO DE LOSA

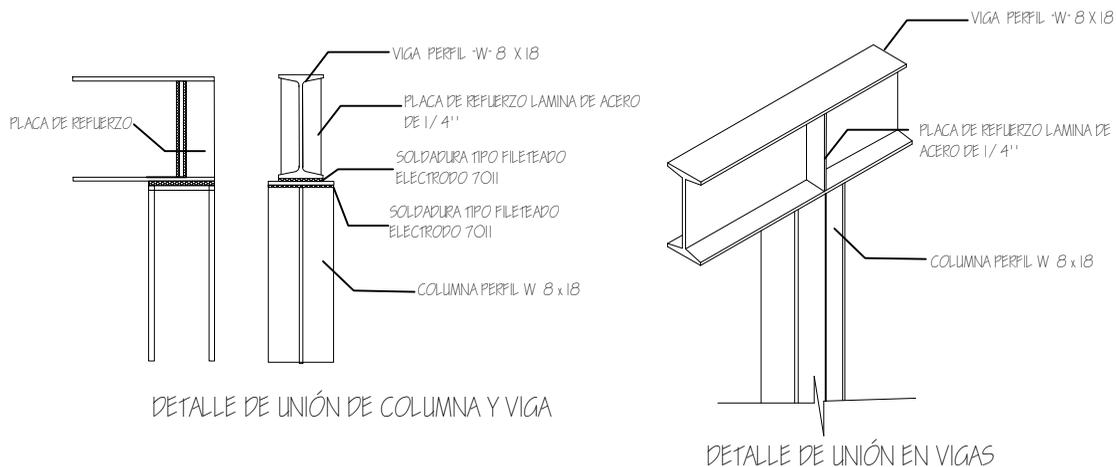



DETALLE DE UNIÓN DE COLUMNA Y VIGA

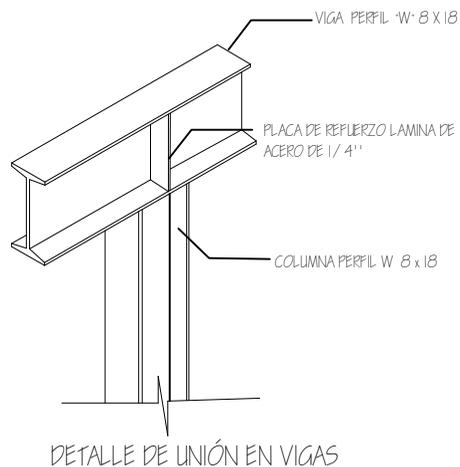

DETALLE DE UNIÓN EN VIGAS

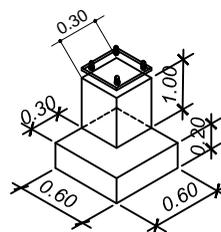

DETALLE DE UNIÓN DE COLUMNA Y PEDESTAL

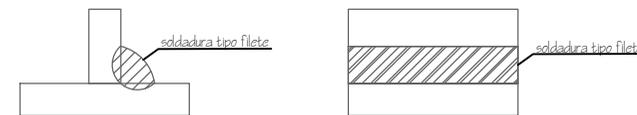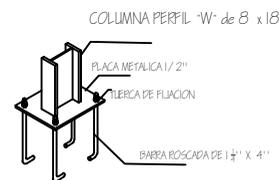

DETALLE DE UNIÓN CON SOLDADURA TIPO FILETE

## DETALLES ESTRUCTURALES

ESCALA: VARIAS


FECHA:  
JUNIO 2018

PROYECTO: REMODELACION DE JARDIN DE NIÑOS EN MERCADO SAN PABLO  
ESC: LA COTA INDICADA

DIBUJO:  
ARQ. M.F. LARDIZABAL

PROPIETARIO: A.M.D.C.  
CODIGO: 1959



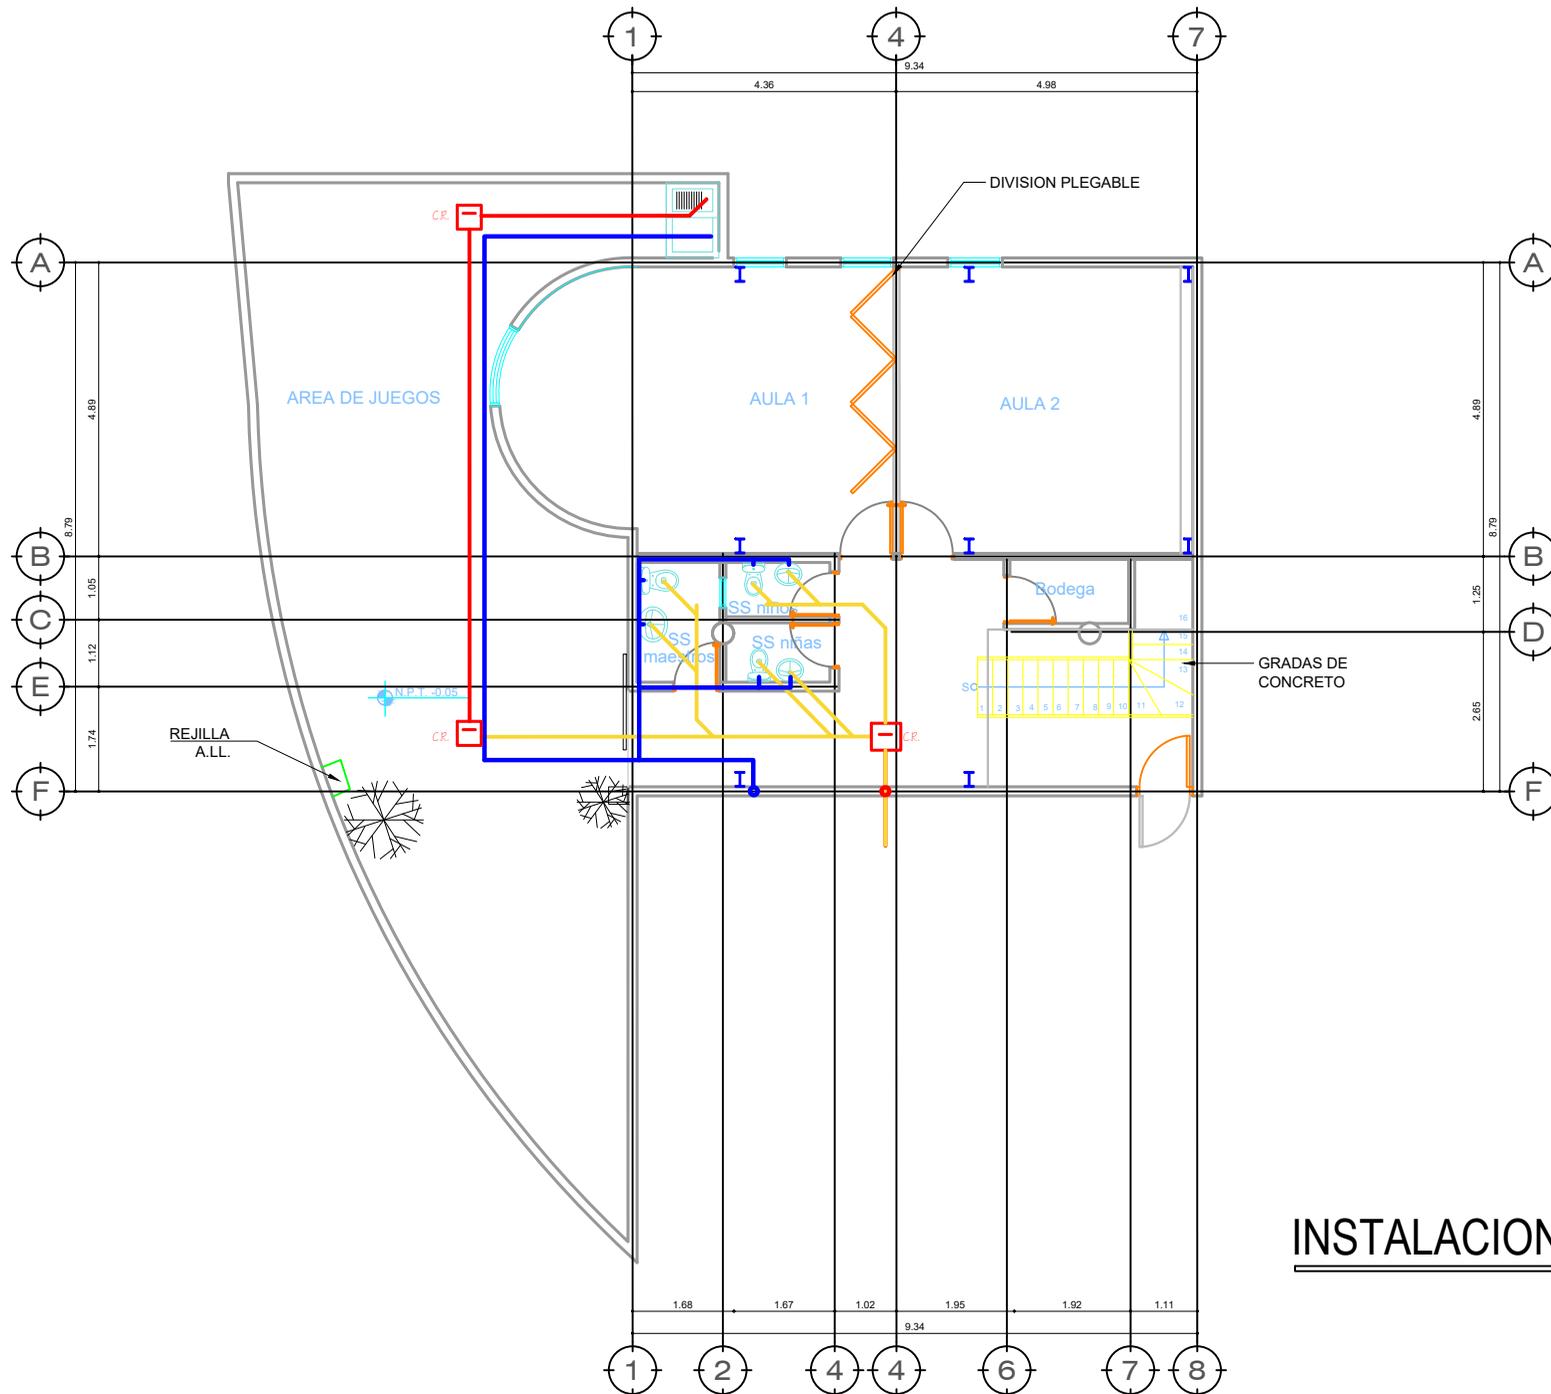

SIMBOLOGIA		
	DESCRIPCION	ML
C.R.	CAJA DE REGISTRO 0.40X0.40 m	-
Blue line	TUBERIA DE AGUA POTABLE $\varnothing 1/2"$	27.00
Red line	TUBERIA DE AGUAS NEGRAS $\varnothing 2"$	11.87
Yellow line	TUBERIA DE AGUAS NEGRAS $\varnothing 4"$	21.35

## INSTALACIONES HIDROSANITARIAS I NIVEL


FECHA:  
JUNIO 2018

PROYECTO: REMODELACION DE JARDIN DE NIÑOS EN MERCADO SAN PABLO  
ESC: LA COTA INDICADA

DIBUJO:  
ARQ. M.F. LARDIZABAL

PROPIETARIO: A.M.D.C.  
CODIGO: 1959



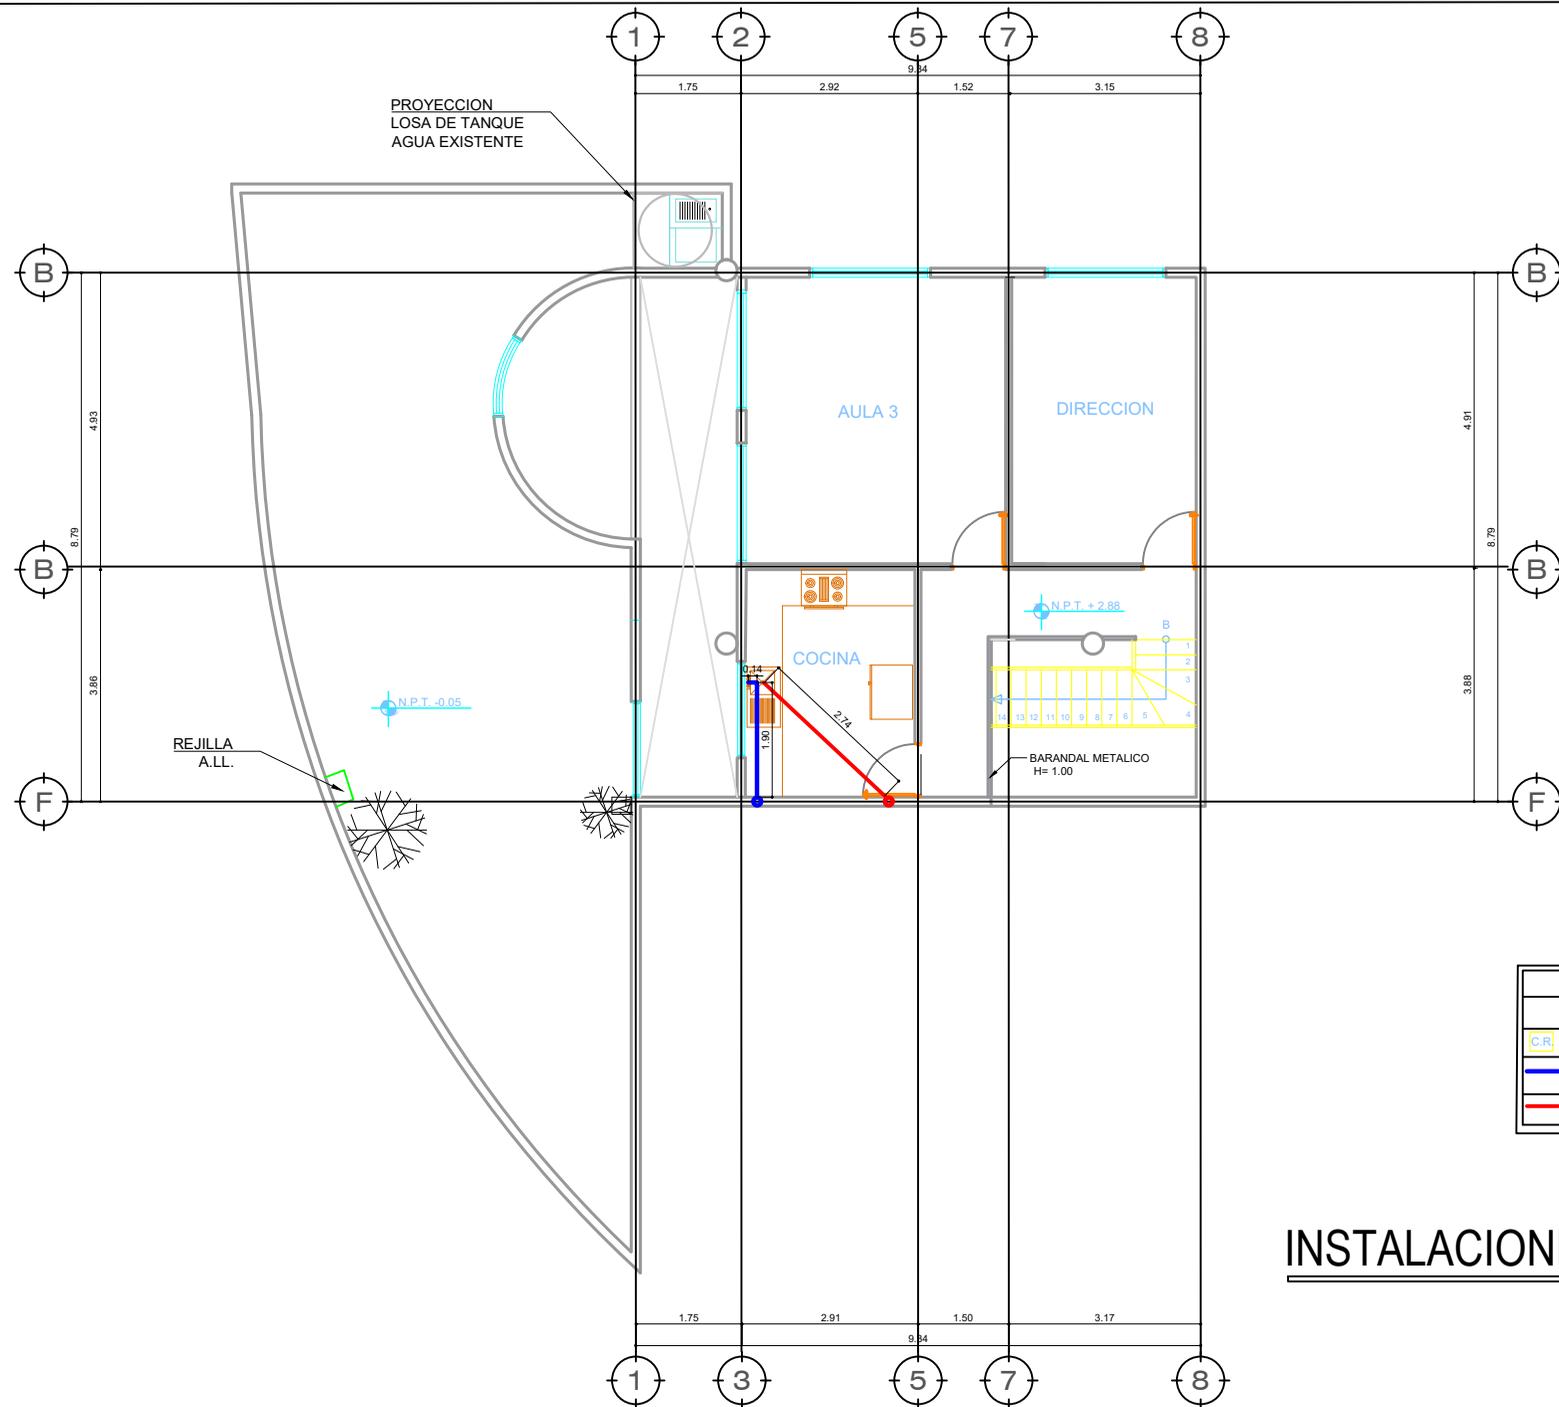

SIMBOLOGIA		
	DESCRIPCION	ML
C.R.	CAJA DE REGISTRO 0.40X0.40 m	-
—	TUBERIA DE AGUA POTABLE $\varnothing 1/2"$	2.05
—	TUBERIA DE AGUAS NEGRAS $\varnothing 2"$	2.75

## INSTALACIONES HIDROSANITARIAS II NIVEL




FECHA:  
JUNIO 2018

PROYECTO: REMODELACION DE JARDIN DE NIÑOS EN MERCADO SAN PABLO  
ESC: LA COTA INDICADA

DIBUJO:  
ARQ. M.F. LARDIZABAL

PROPIETARIO: A.M.D.C.  
CODIGO: 1959



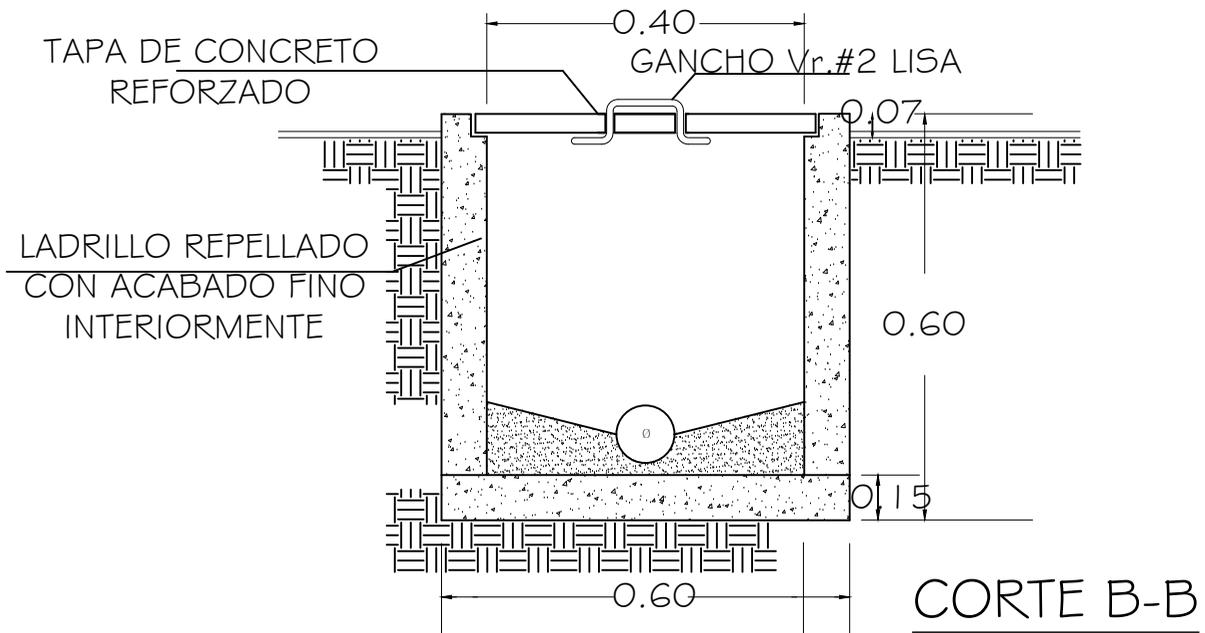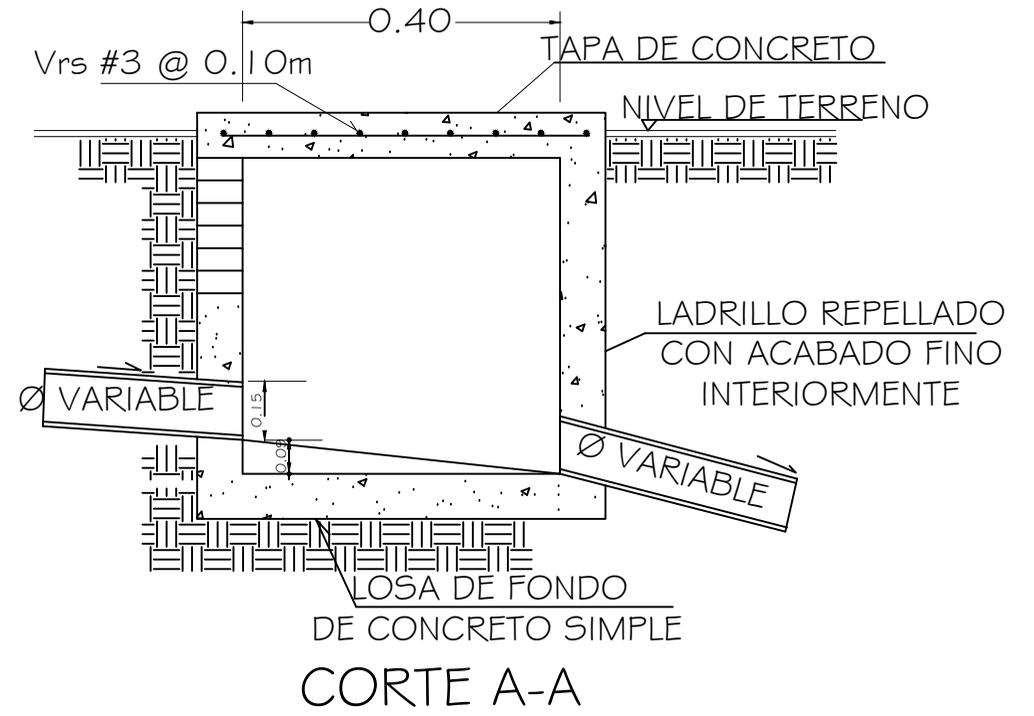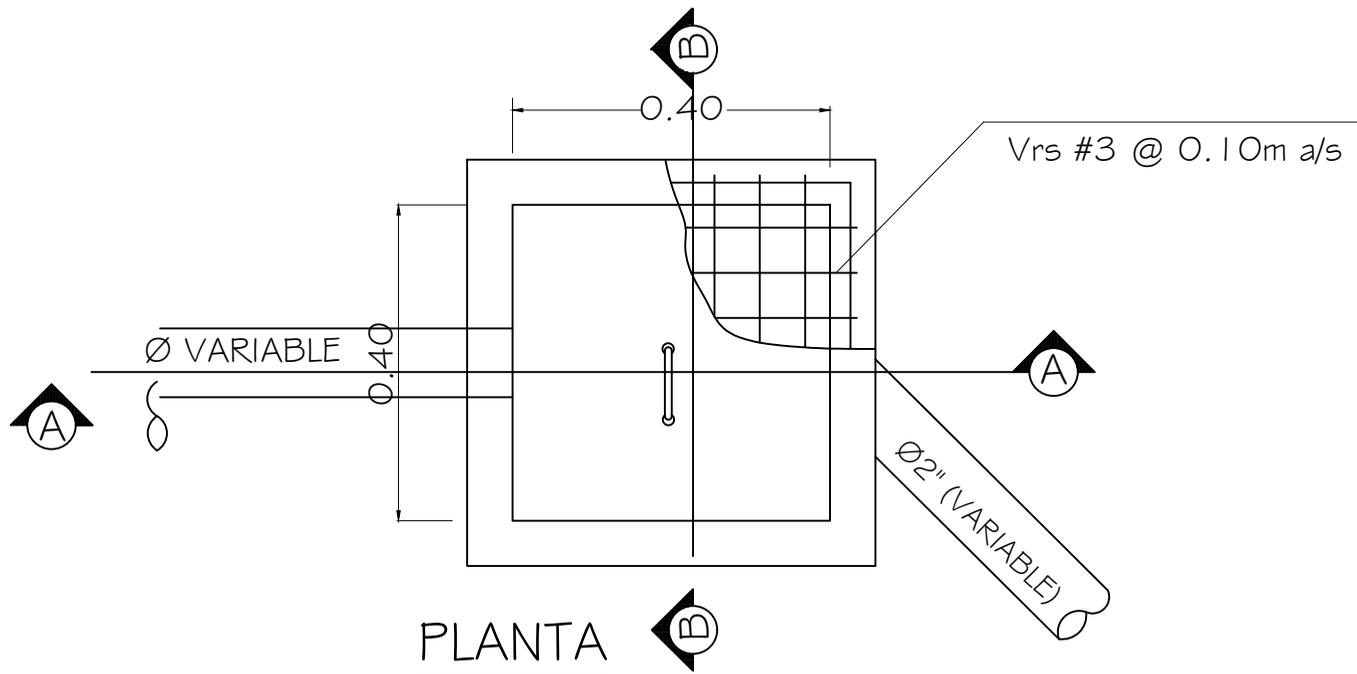

DETALLES HIDROSANITARIOS


FECHA:  
JUNIO 2018

PROYECTO: REMODELACION DE JARDIN DE NIÑOS EN MERCADO SAN PABLO  
ESC: LA COTA INDICADA

DIBUJO:  
ARQ. M.F. LARDIZABAL

PROPIETARIO: A.M.D.C.  
CODIGO: 1959



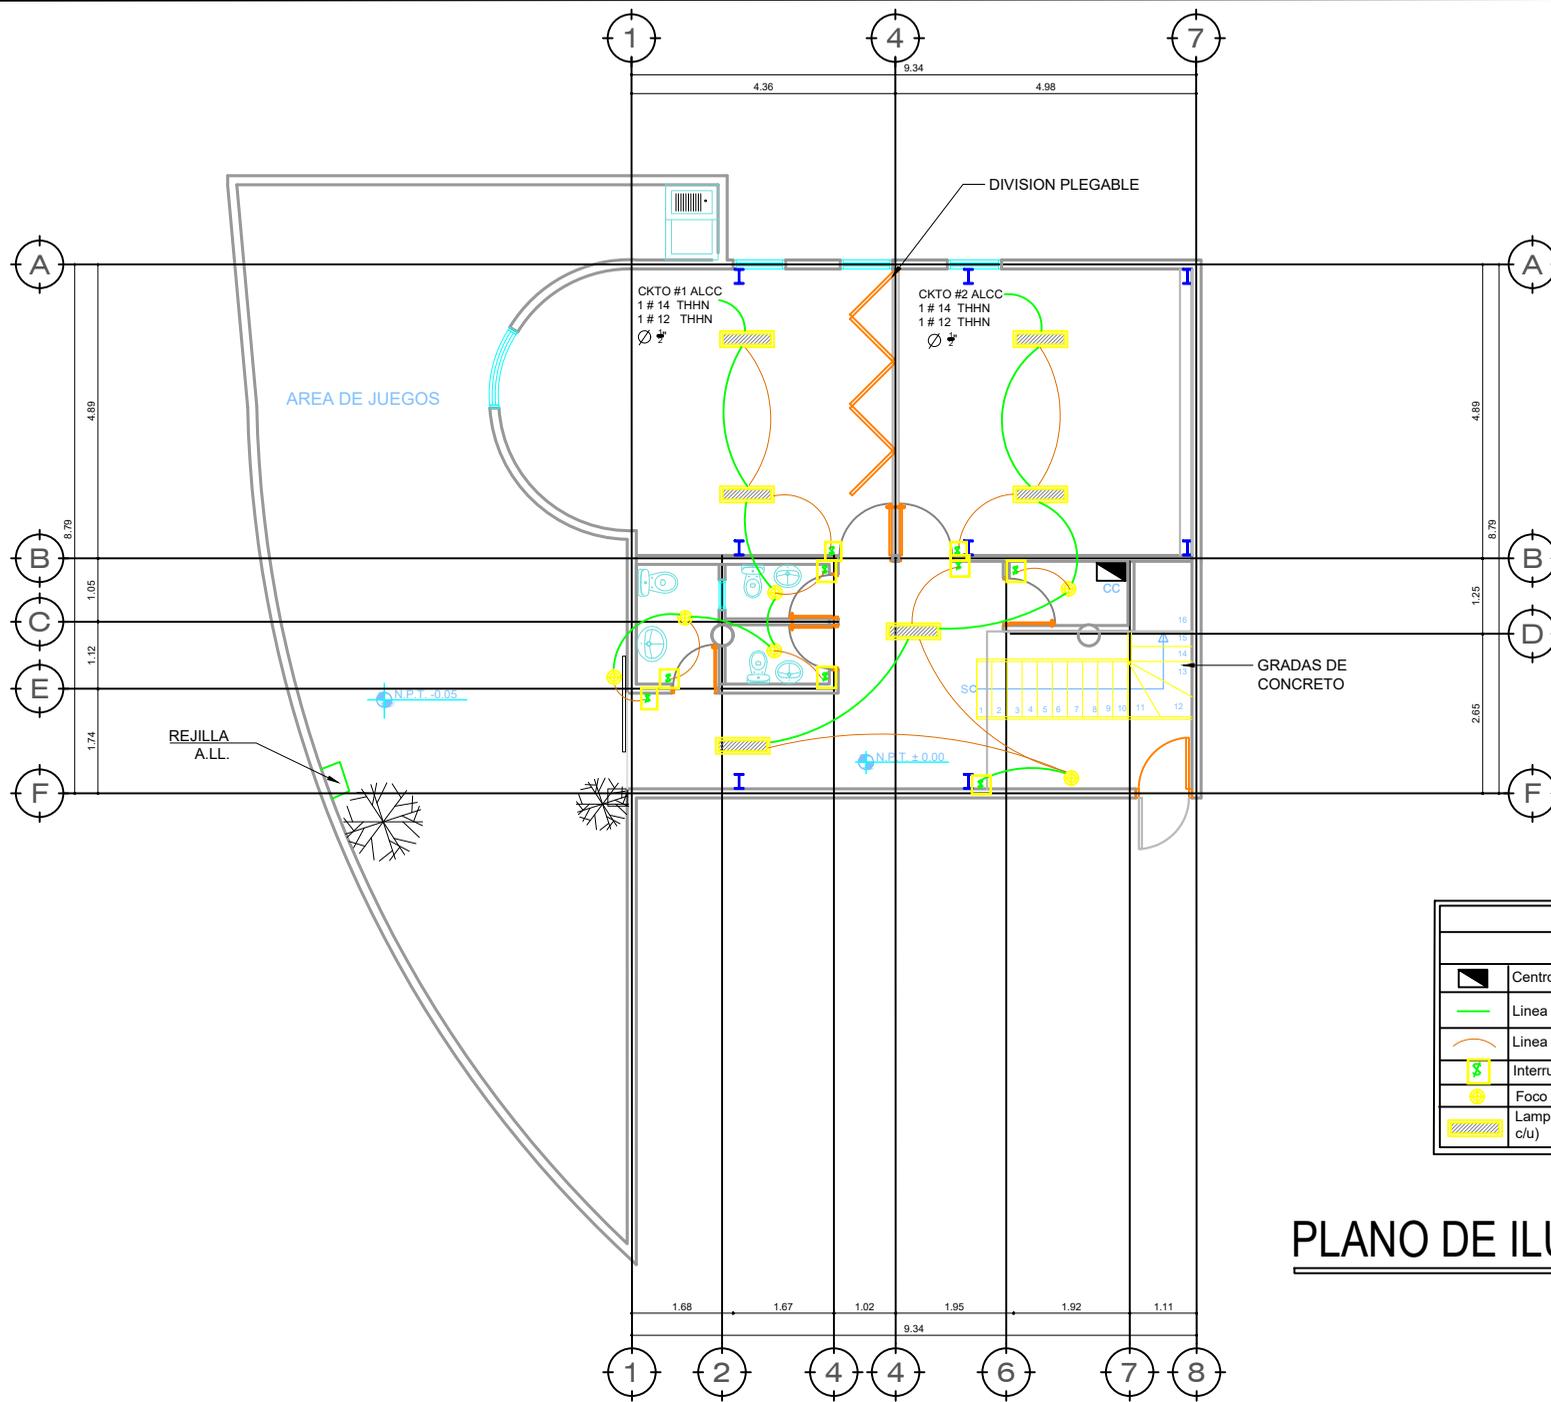

SIMBOLOGIA		
DESCRIPCION	CANTIDAD	
	Centro de carga	1
	Línea de circuito	-
	Línea de interruptor	-
	Interruptor sencillo	9
	Foco ahorrador con roseta	6
	Lampara fluorescente 2 tubos (40w c/u)	6

## PLANO DE ILUMINACION I NIVEL


FECHA:  
JUNIO 2018

PROYECTO: REMODELACION DE JARDIN DE NIÑOS EN MERCADO SAN PABLO  
ESC: LA COTA INDICADA

DIBUJO:  
ARQ. M.F. LARDIZABAL

PROPIETARIO: A.M.D.C.  
CODIGO: 1959



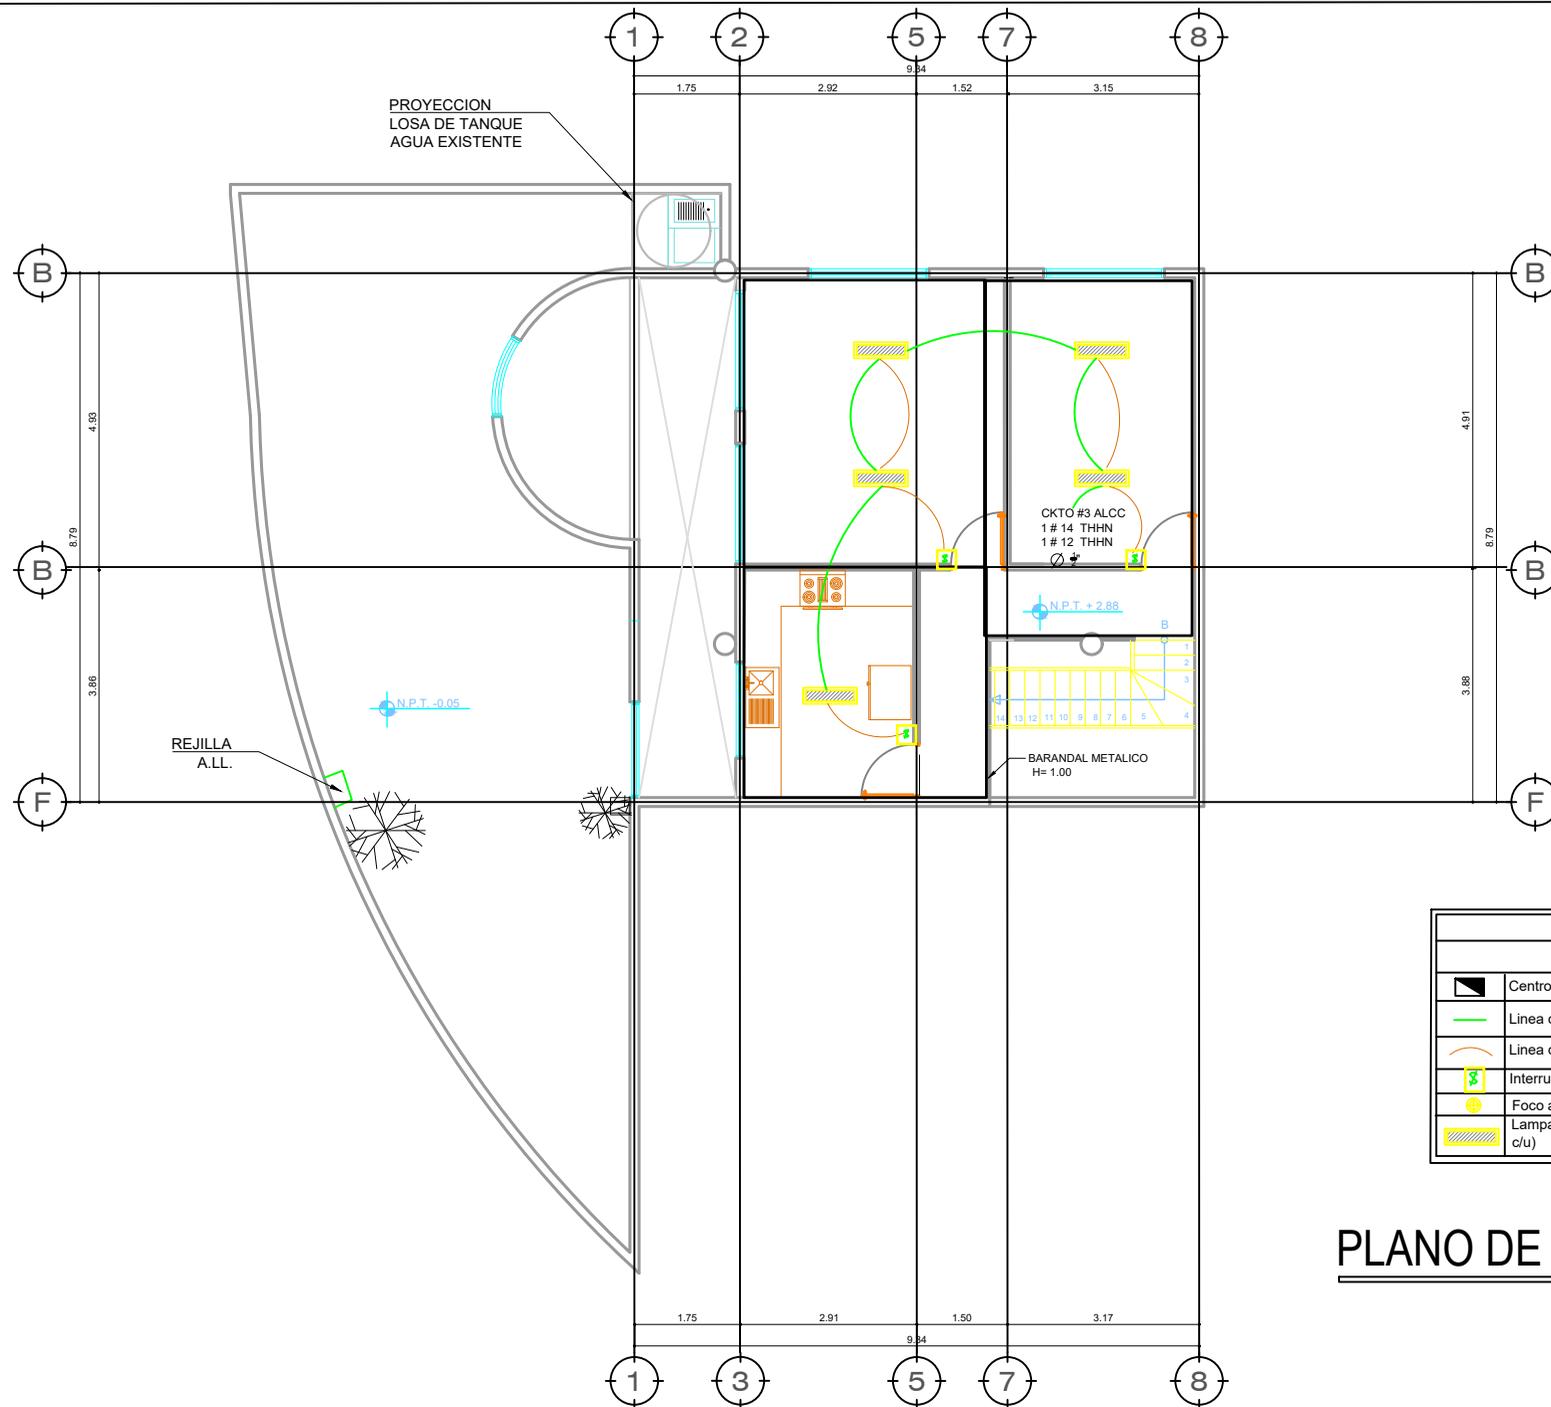

SIMBOLOGIA		
DESCRIPCION	CANTIDAD	
	Centro de carga	-
	Linea de circuito	-
	Linea de interruptor	-
	Interruptor sencillo	3
	Foco ahorrador con roseta	-
	Lampara flourescente 2 tubos (40w c/u)	5

## PLANO DE ILUMINACION II NIVEL


FECHA:  
JUNIO 2018

PROYECTO: REMODELACION DE JARDIN DE NIÑOS EN MERCADO SAN PABLO  
ESC: LA COTA INDICADA

DIBUJO:  
ARQ. M.F. LARDIZABAL

PROPIETARIO: A.M.D.C.  
CODIGO: 1959



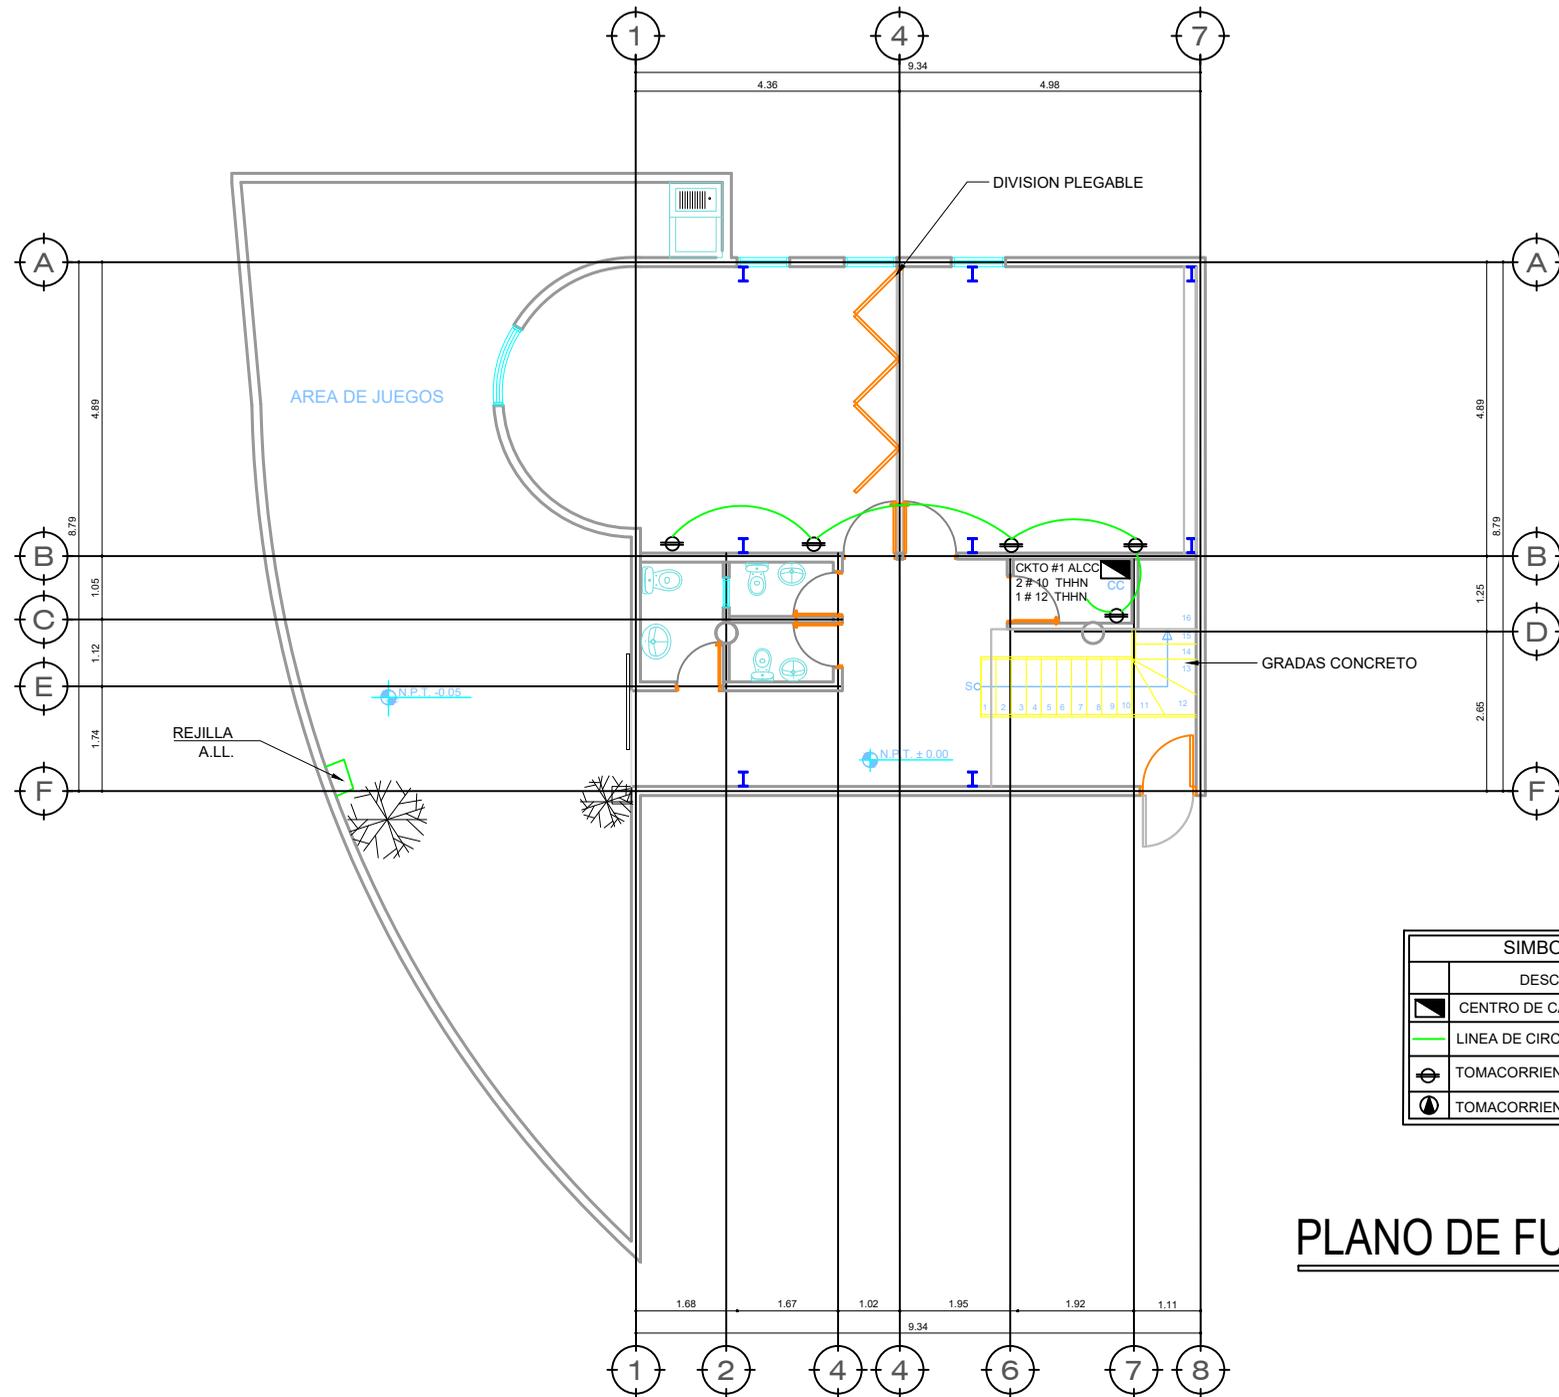

SIMBOLOGIA		
	DESCRIPCION	CANTIDAD
	CENTRO DE CARGA	1
	LINEA DE CIRCUITO	-
	TOMACORRIENTE	5
	TOMACORRIENTE ESPECIAL	-

## PLANO DE FUERZA I NIVEL


FECHA:  
JUNIO 2018

PROYECTO: REMODELACION DE JARDIN DE NIÑOS EN MERCADO SAN PABLO  
ESC: LA COTA INDICADA

DIBUJO:  
ARQ. M.F. LARDIZABAL

PROPIETARIO: A.M.D.C.  
CODIGO: 1959



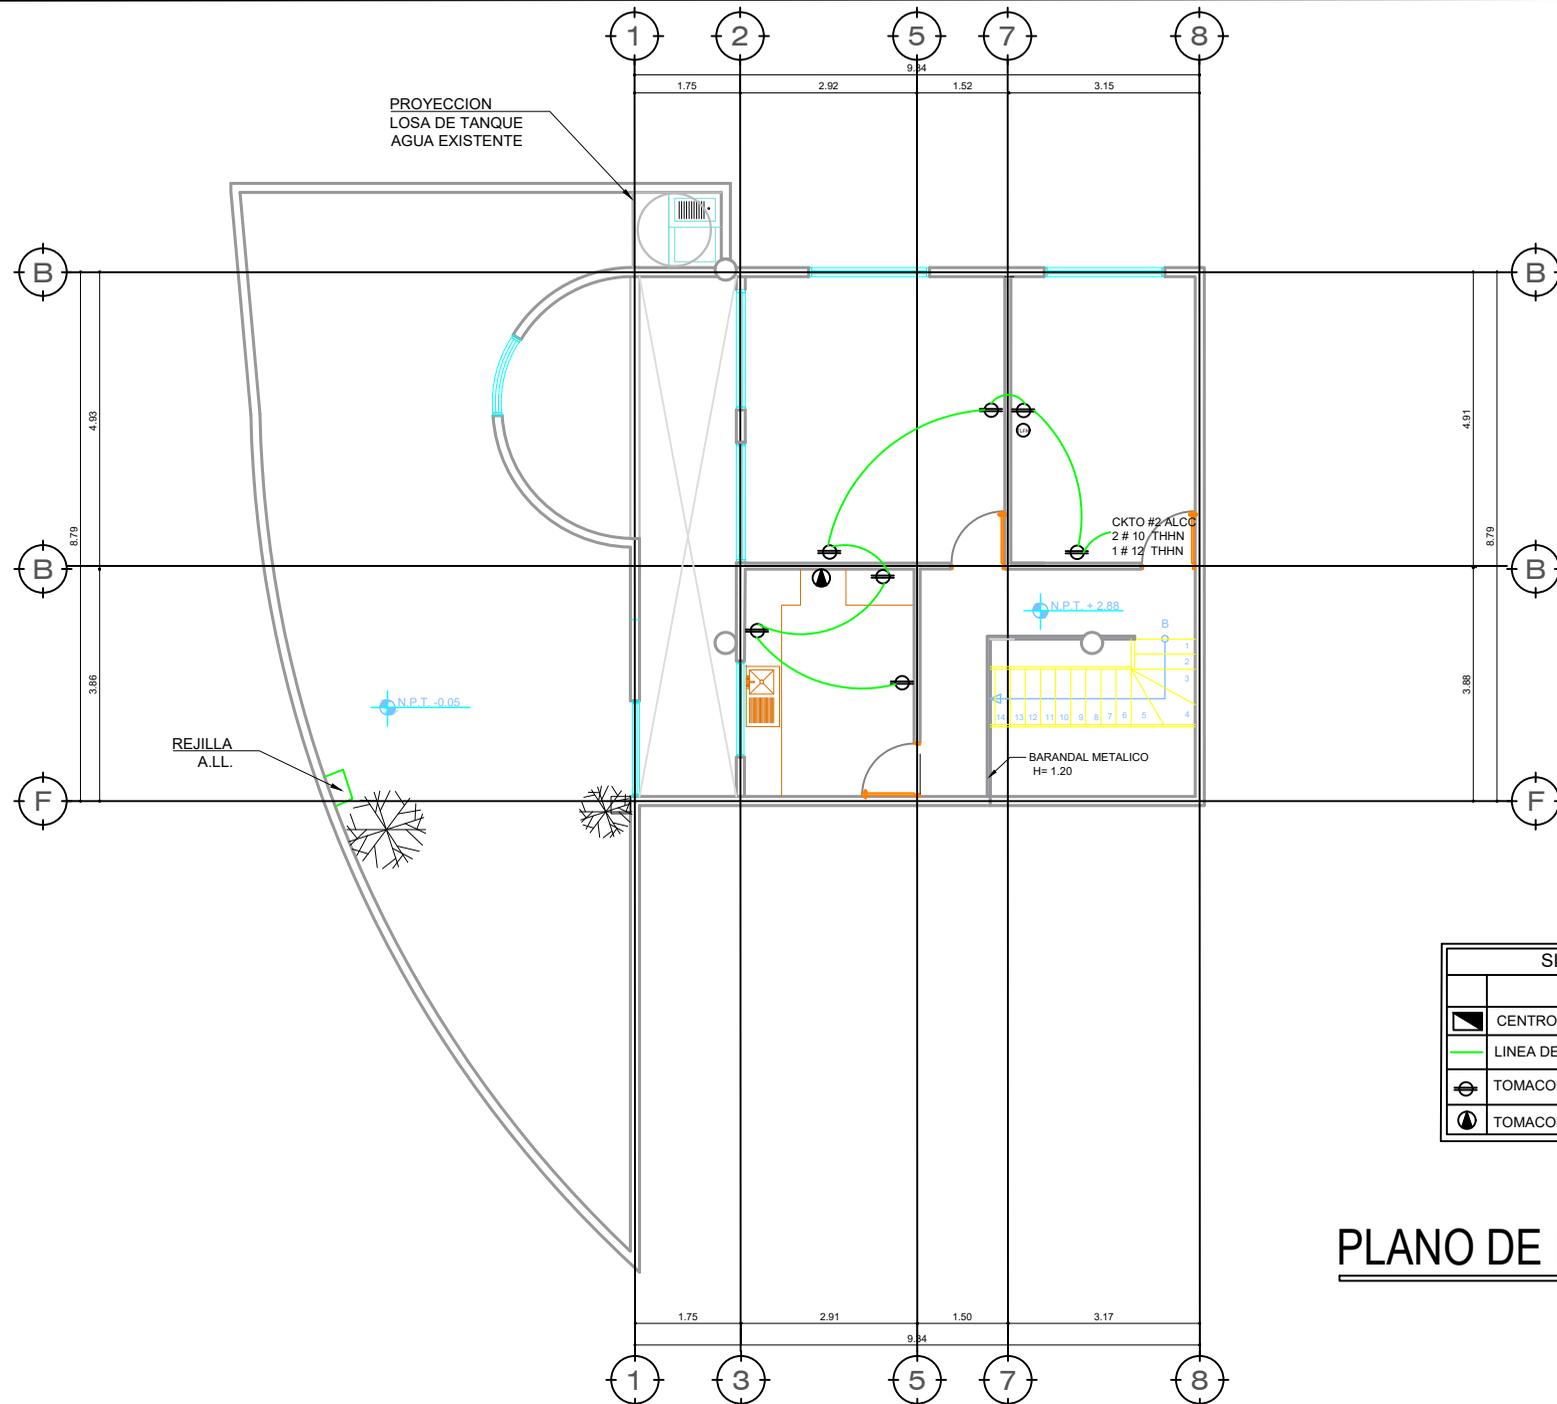

SIMBOLOGIA		
	DESCRIPCION	CANTIDAD
■	CENTRO DE CARGA	1
—	LÍNEA DE CIRCUITO	-
⊖	TOMACORRIENTE	7
⊖*	TOMACORRIENTE ESPECIAL	1

## PLANO DE FUERZA II NIVEL

FECHA:  
JUNIO 2018

PROYECTO: REMODELACION DE JARDIN DE NIÑOS EN MERCADO SAN PABLO  
ESC: LA COTA INDICADA

DIBUJO:  
ARQ. M.F. LARDIZABAL

PROPIETARIO: A.M.D.C.  
CODIGO: 1959





# PLANO DE ACABADOS I NIVEL

SIMBOLOGIA		
<b>A.-ACABADO BASE</b>		
CLAVE	DESCRIPCION	
1.-	PARED DE BLOQUE DE CONCRETO DE 4"	
2.-	ESTRUCTURA METALICA PARA TABLA YESO	
<b>B.-ACABADO INICIAL</b>		
CLAVE	DESCRIPCION	
1.-	REPELLO Y PULIDO	
2.-	COLOCADO, ENCINTADO Y ENMASILLADO DE PANELES DE TABLAYESO	
<b>C.-ACABADO FINAL</b>		
CLAVE	DESCRIPCION	
1.-	LIJADO Y PINTADO (PINTURA DE ACEITE PARA EXTERIOR)	
2.-	LIJADO Y PINTADO (PINTURA PARA INTERIORES)	
3.-	LIMPIEZA	

SIMBOLOGIA		
<b>A.-ACABADO BASE</b>		
CLAVE	DESCRIPCION	
1.-	EMBATINADO DE FLEJES METALICOS PARA CIELO FALSO DE PVC	
<b>B.-ACABADO INICIAL</b>		
CLAVE	DESCRIPCION	
1.-	COLOCACION DE LAMINAS DE PCV	
<b>C.-ACABADO FINAL</b>		
CLAVE	DESCRIPCION	
1.-	LIMPIEZA	

SIMBOLOGIA		
<b>A.-ACABADO BASE</b>		
CLAVE	DESCRIPCION	
1.-	FIRME DE CONCRETO	
<b>B.-ACABADO INICIAL</b>		
CLAVE	DESCRIPCION	
1.-	PISO DE CERAMICA DE (0.33X0.33m) COLOR BLANCO	
<b>C.-ACABADO FINAL</b>		
CLAVE	DESCRIPCION	
1.-	LIMPIEZA	


FECHA:  
JUNIO 2018

PROYECTO: REMODELACION DE JARDIN DE NIÑOS EN MERCADO SAN PABLO  
ESC: LA COTA INDICADA

DIBUJO:  
ARQ. M.F. LARDIZABAL

PROPIETARIO: A.M.D.C.  
CODIGO: 1959



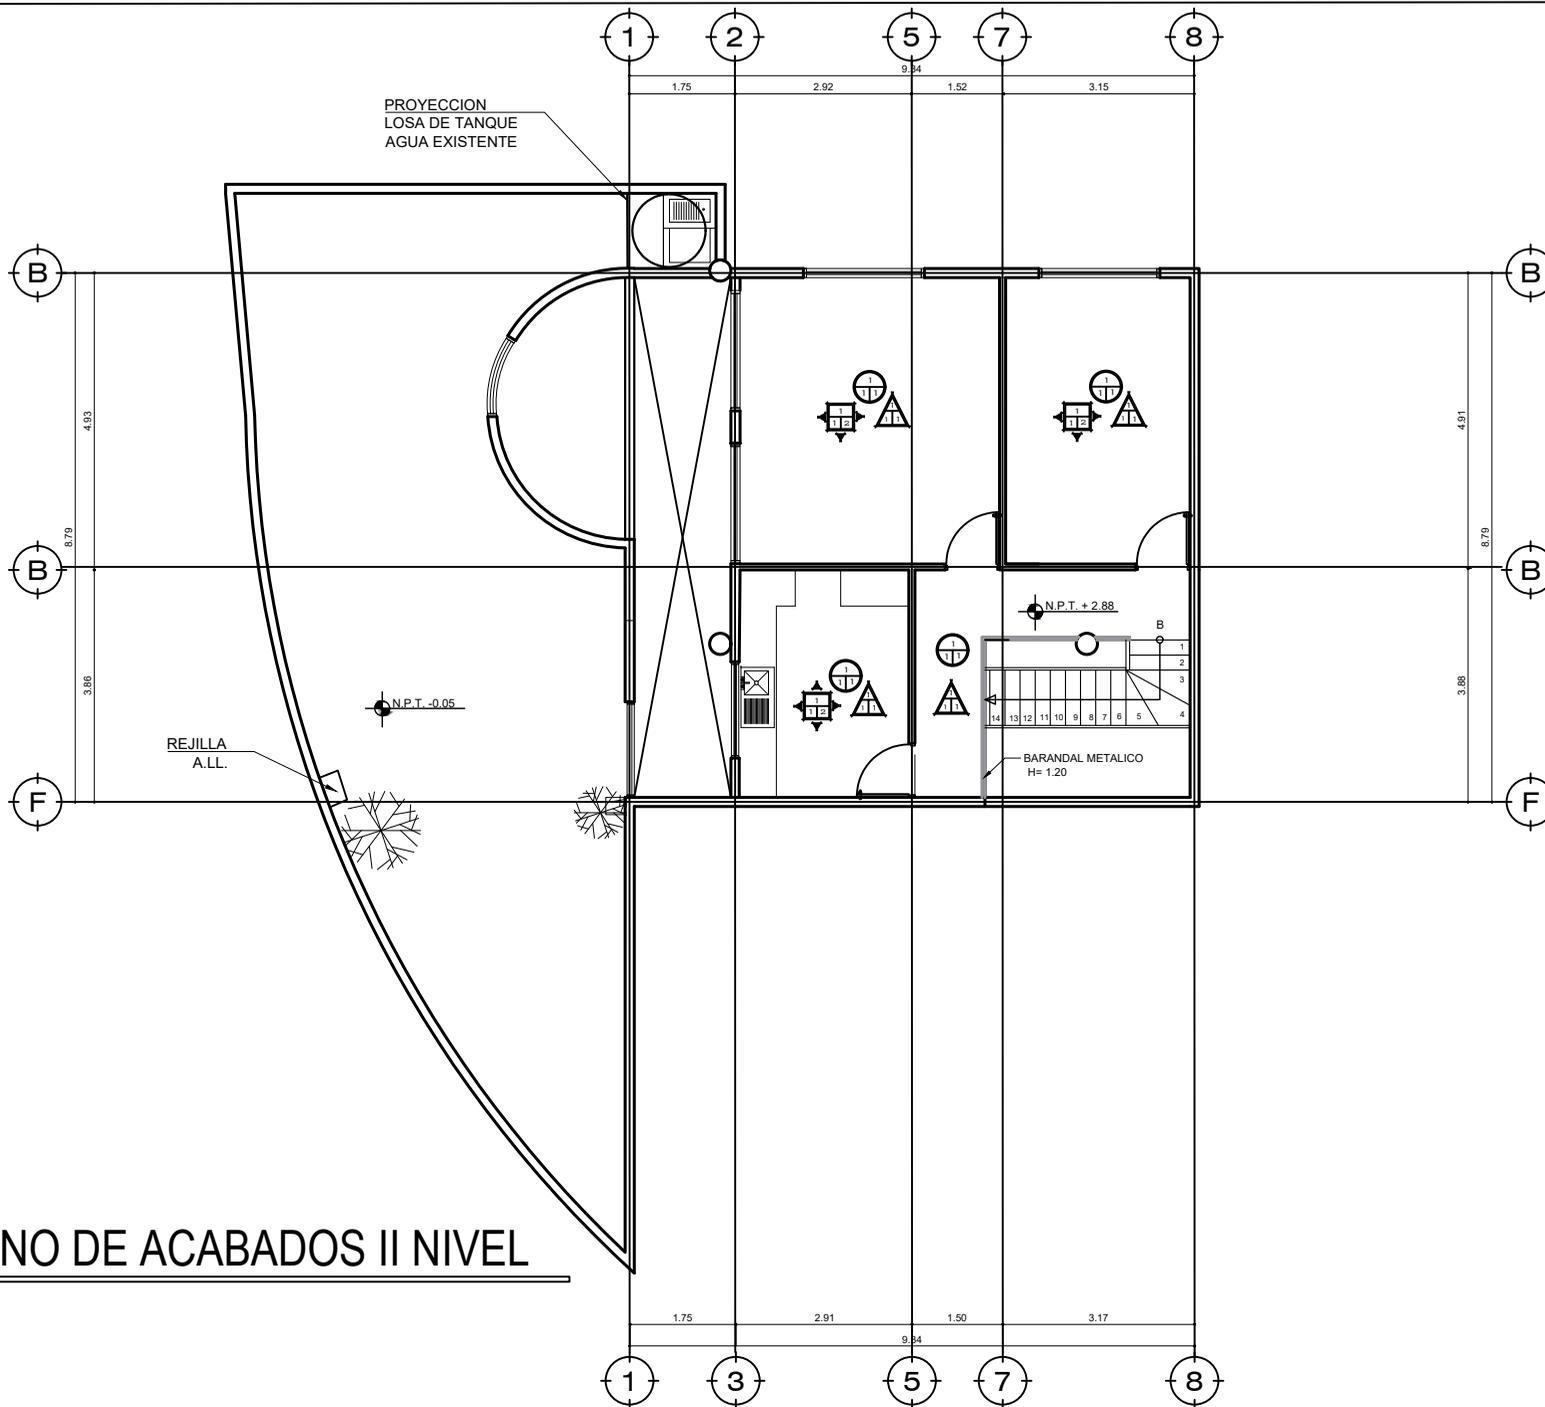

## PLANO DE ACABADOS II NIVEL

SIMBOLOGIA		
<b>A.-ACABADO BASE</b>		
CLAVE	DESCRIPCION	
1.-	PARED DE BLOQUE DE CONCRETO DE 4"	
2.-	ESTRUCTURA METALICA PARA TABLA YESO	
<b>B.-ACABADO INICIAL</b>		
CLAVE	DESCRIPCION	
1.-	REPELLO Y PULIDO	
2.-	COLOCADO, ENCINTADO Y ENMASILLADO DE PANELES DE TABLAYESO	
<b>C.-ACABADO FINAL</b>		
CLAVE	DESCRIPCION	
1.-	LIJADO Y PINTADO (PINTURA DE ACEITE PARA EXTERIOR)	
2.-	LIJADO Y PINTADO (PINTURA PARA INTERIORES)	
3.-	LIMPIEZA	

SIMBOLOGIA		
<b>A.-ACABADO BASE</b>		
CLAVE	DESCRIPCION	
1.-	EMBATINADO DE FLEJES METALICOS PARA CIELO FALSO DE PVC	
<b>B.-ACABADO INICIAL</b>		
CLAVE	DESCRIPCION	
1.-	COLOCACION DE LAMINAS DE PCV	
<b>C.-ACABADO FINAL</b>		
CLAVE	DESCRIPCION	
1.-	LIMPIEZA	

SIMBOLOGIA		
<b>A.-ACABADO BASE</b>		
CLAVE	DESCRIPCION	
1.-	FIRME DE CONCRETO	
<b>B.-ACABADO INICIAL</b>		
CLAVE	DESCRIPCION	
1.-	PISO DE CERAMICA DE (0.33X0.33m) COLOR BLANCO	
<b>C.-ACABADO FINAL</b>		
CLAVE	DESCRIPCION	
1.-	LIMPIEZA	

FECHA:  
JUNIO 2018

PROYECTO: REMODELACION DE JARDIN DE NIÑOS EN MERCADO SAN PABLO  
ESC: 1:xxx

DIBUJO:  
ARQ. M.F. LARDIZABAL

PROPIETARIO: A.M.D.C.  
CODIGO: 1959



