

CONTENIDO

PLANO DE REMODELACION
PLANO DE DESMONTAJE DE TECHO
PLANO DE DEMOLICION DE FIRME
PLANO DE DEMOLICION DE PISO
PLANTA ARQUITECTONICA
PLANTA CONSTRUCTIVA
SECCIONES A Y B
SECCIONES C Y D
PLANTA DE CIMENTACION
PLANTA DE TECHOS
PLANTA DE INSTALACIONES HIDROSANITARIAS
PLANTA DE ILUMINACION
PLANTA DE INSTALACIONES ELECTRICAS
PLANO DE ACABADOS
PLANO DETALLES TANQUE ELEVADO
PLANO DE DETALLES



UBICACION

REMODELACION JARDIN DE NIÑOS EN MERCADO PERISUR

PROYECTO

FECHA:
JUNIO 2018



PROYECTO: REMODELACION DE JARDIN DE NIÑOS EN MERCADO PERISUR
ESC: ---

DIBUJO:
ARQ. BLANCA GONZALEZ

PROPIETARIO: A.M.D.C.
CODIGO: 1960



N.P.T. + 4.20 techo

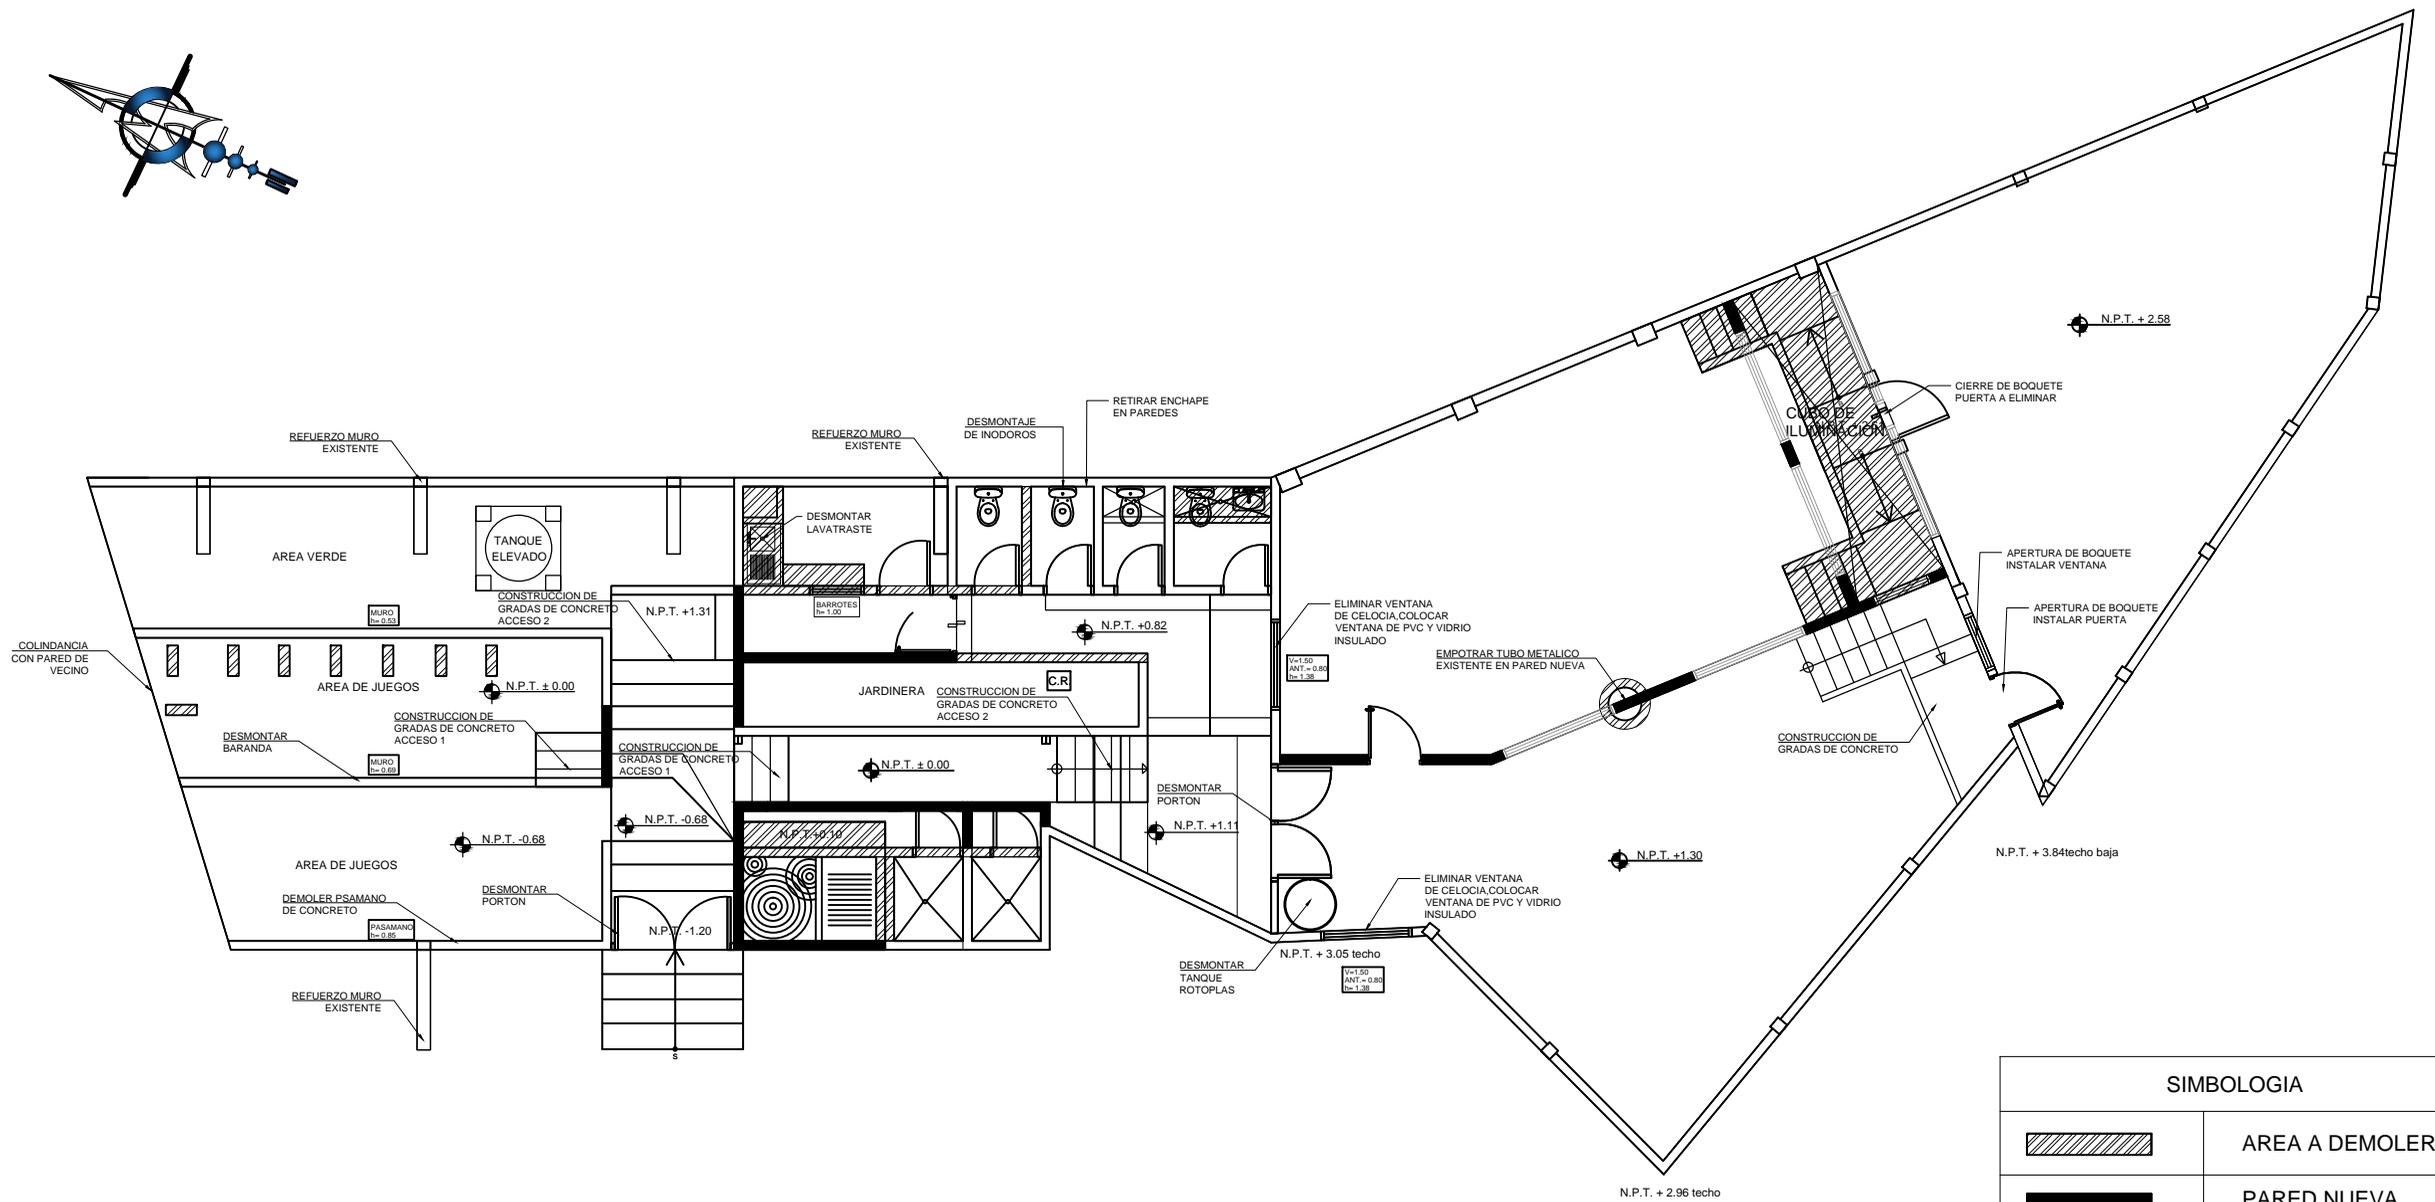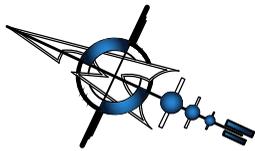

PLANO DE REMODELACION

SIMBOLOGIA	
	AREA A DEMOLER
	PARED NUEVA



FECHA:
JUNIO 2018

PROYECTO: REMODELACION DE JARDIN DE NIÑOS EN MERCADO PERISUR
ESC: COTA INDICADA

DIBUJO:
ARQ. BLANCA GONZALEZ

PROPIETARIO: A.M.D.C.
CODIGO: 1960



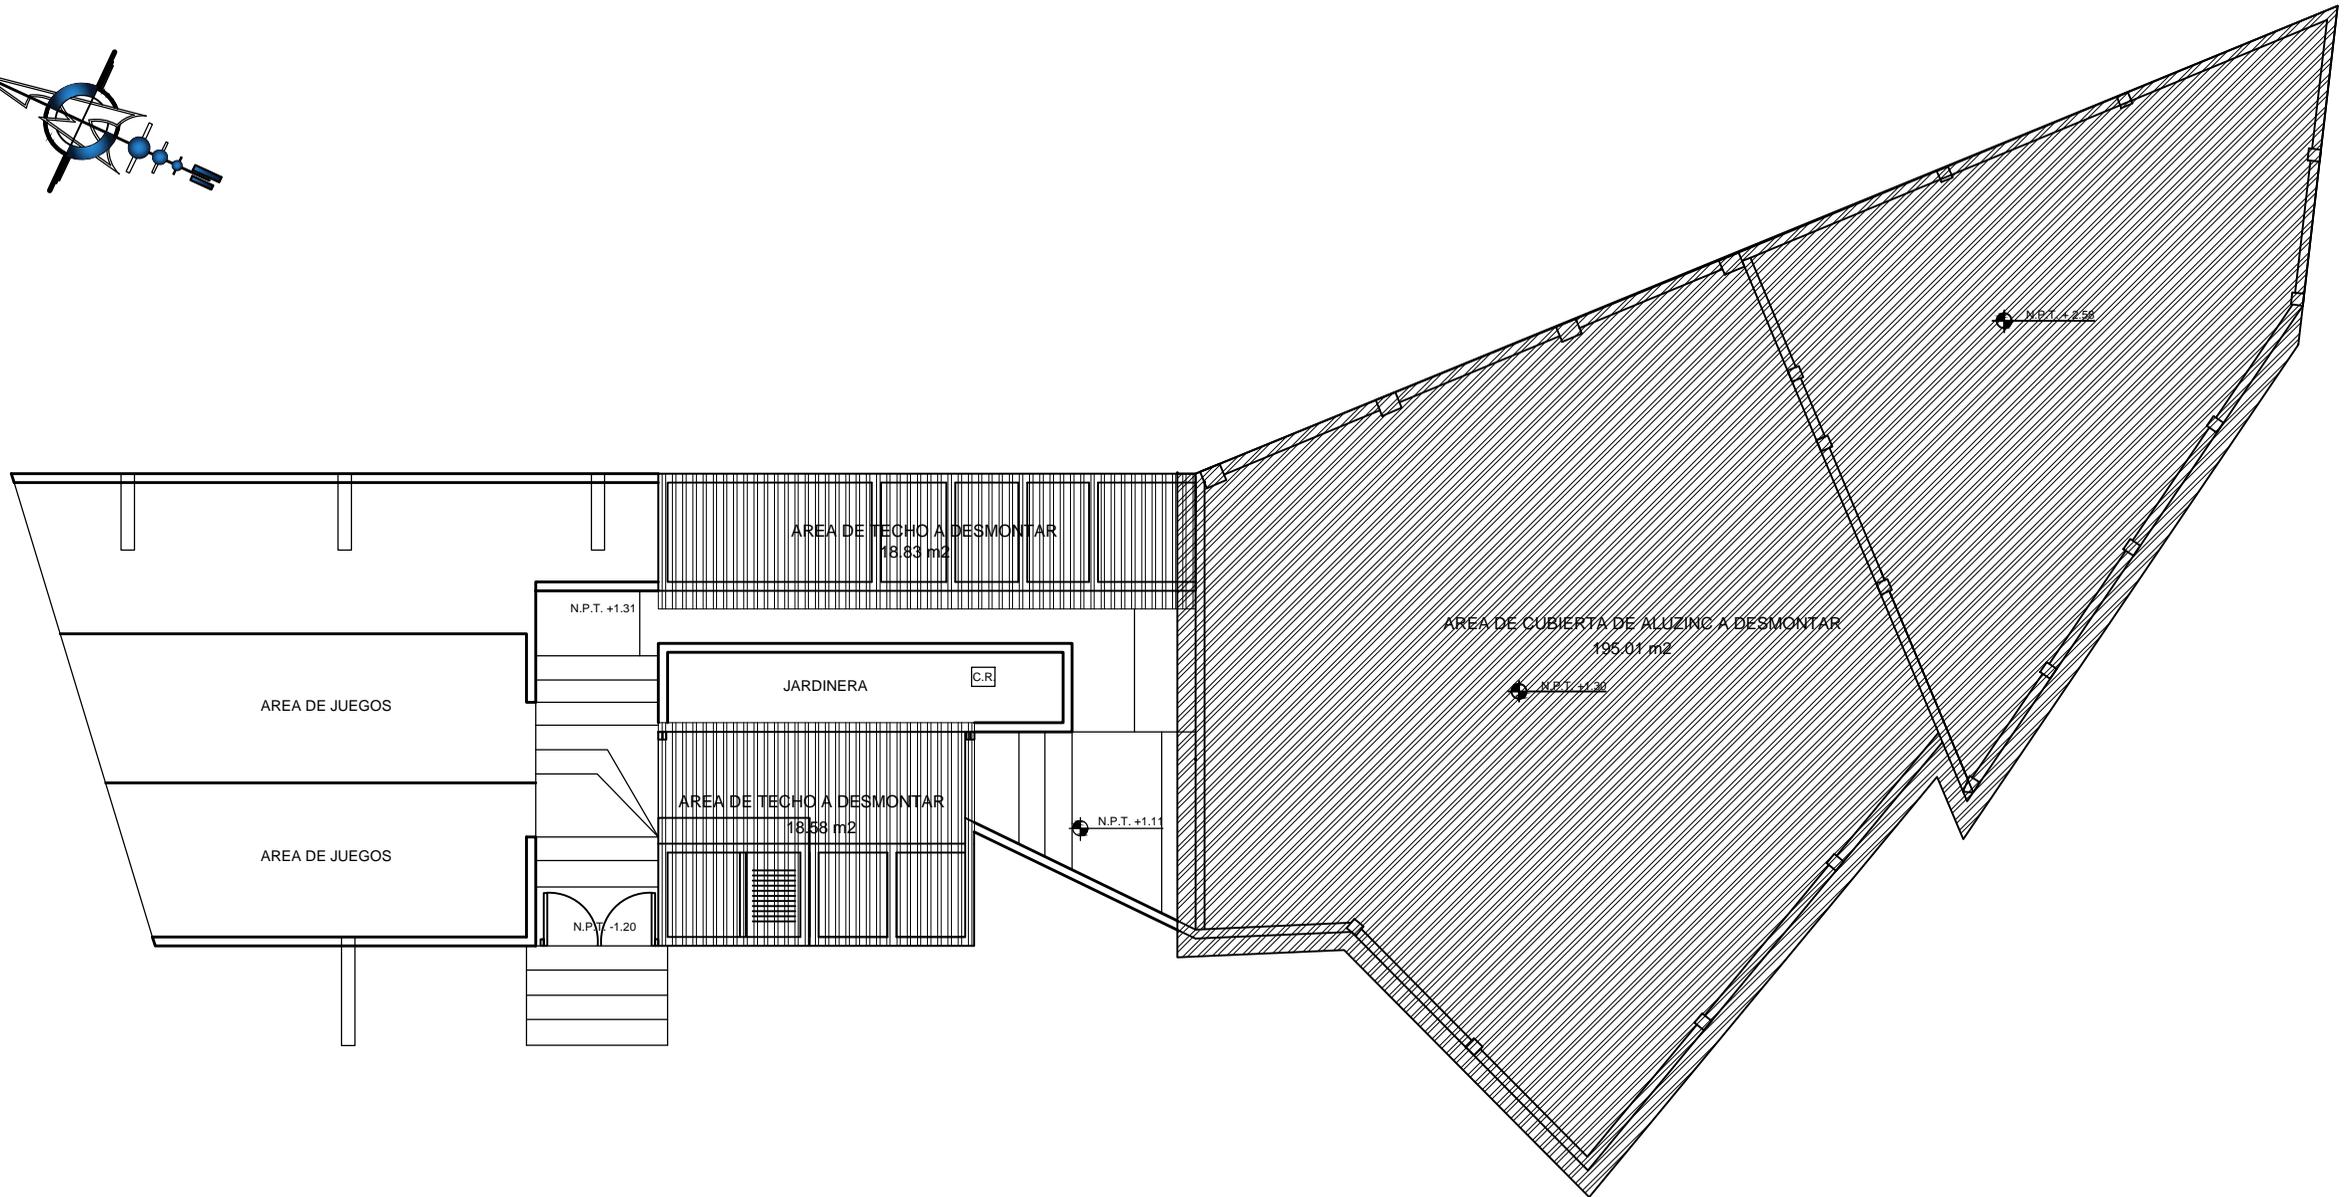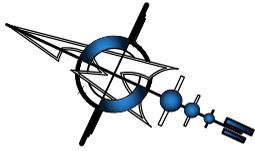

PLANO DE DESMONTAJE DE TECHO/CUBIERTA



FECHA:
JUNIO 2018

PROYECTO: REMODELACION DE JARDIN DE NIÑOS EN MERCADO PERISUR
ESC: COTA INDICADA

DIBUJO:
ARQ. BLANCA GONZALEZ

PROPIETARIO: A.M.D.C.
CODIGO: 1960



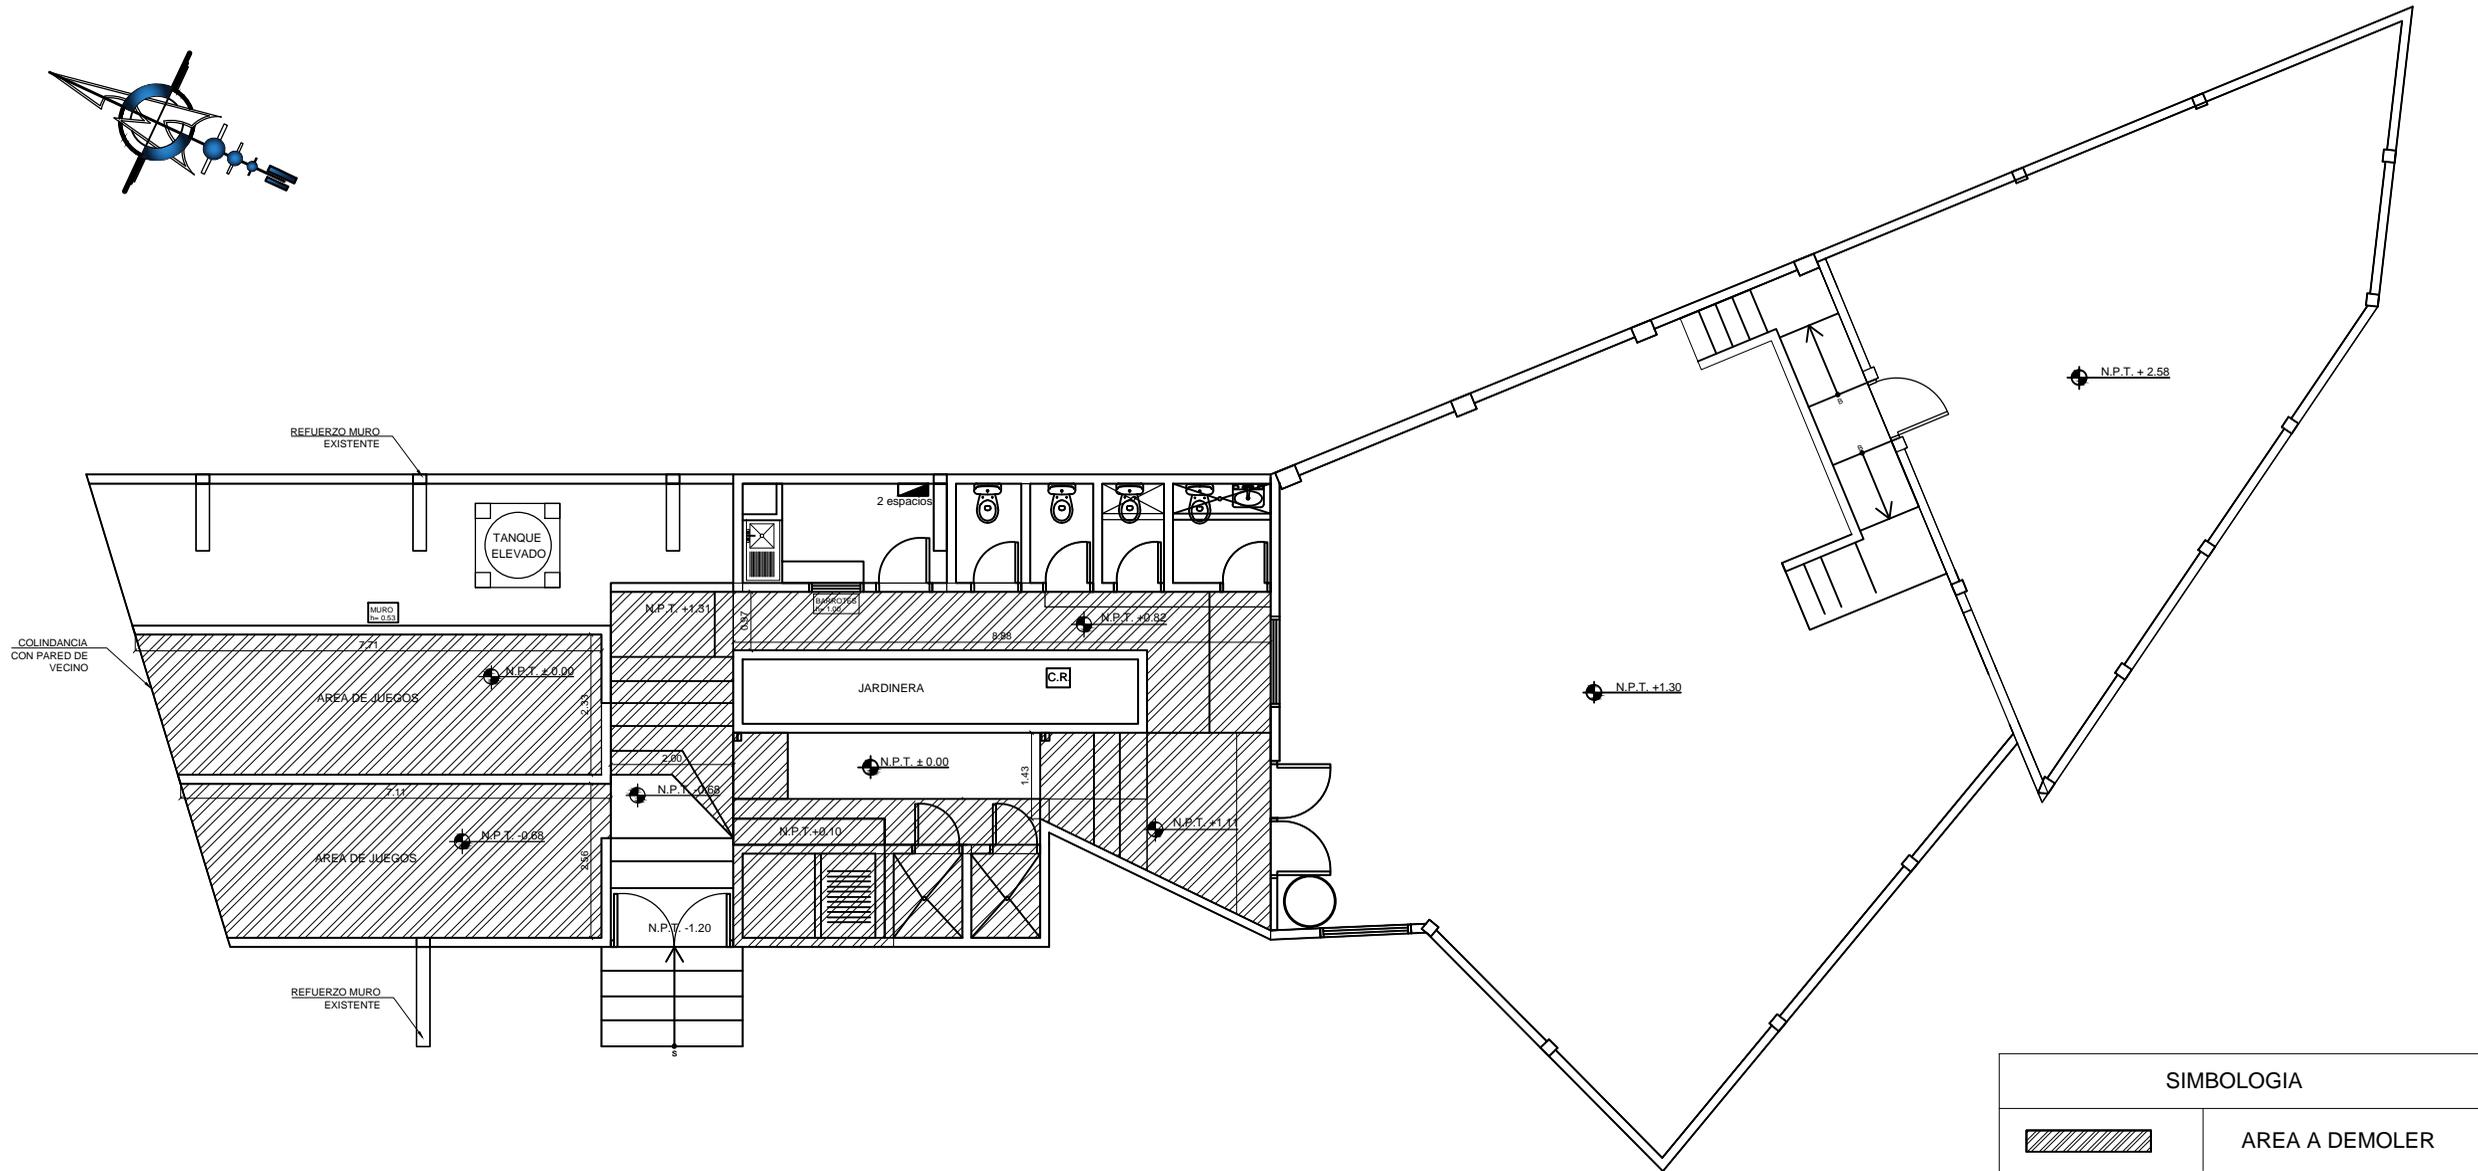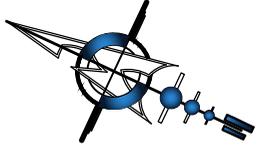

PLANO DEMOLICION DE FIRME DE CONCRETO



FECHA:
JUNIO 2018

PROYECTO: REMODELACION DE JARDIN DE NIÑOS EN MERCADO PERISUR
ESC: COTA INDICADA

DIBUJO:
ARQ. BLANCA GONZALEZ

PROPIETARIO: A.M.D.C.
CODIGO: 1960



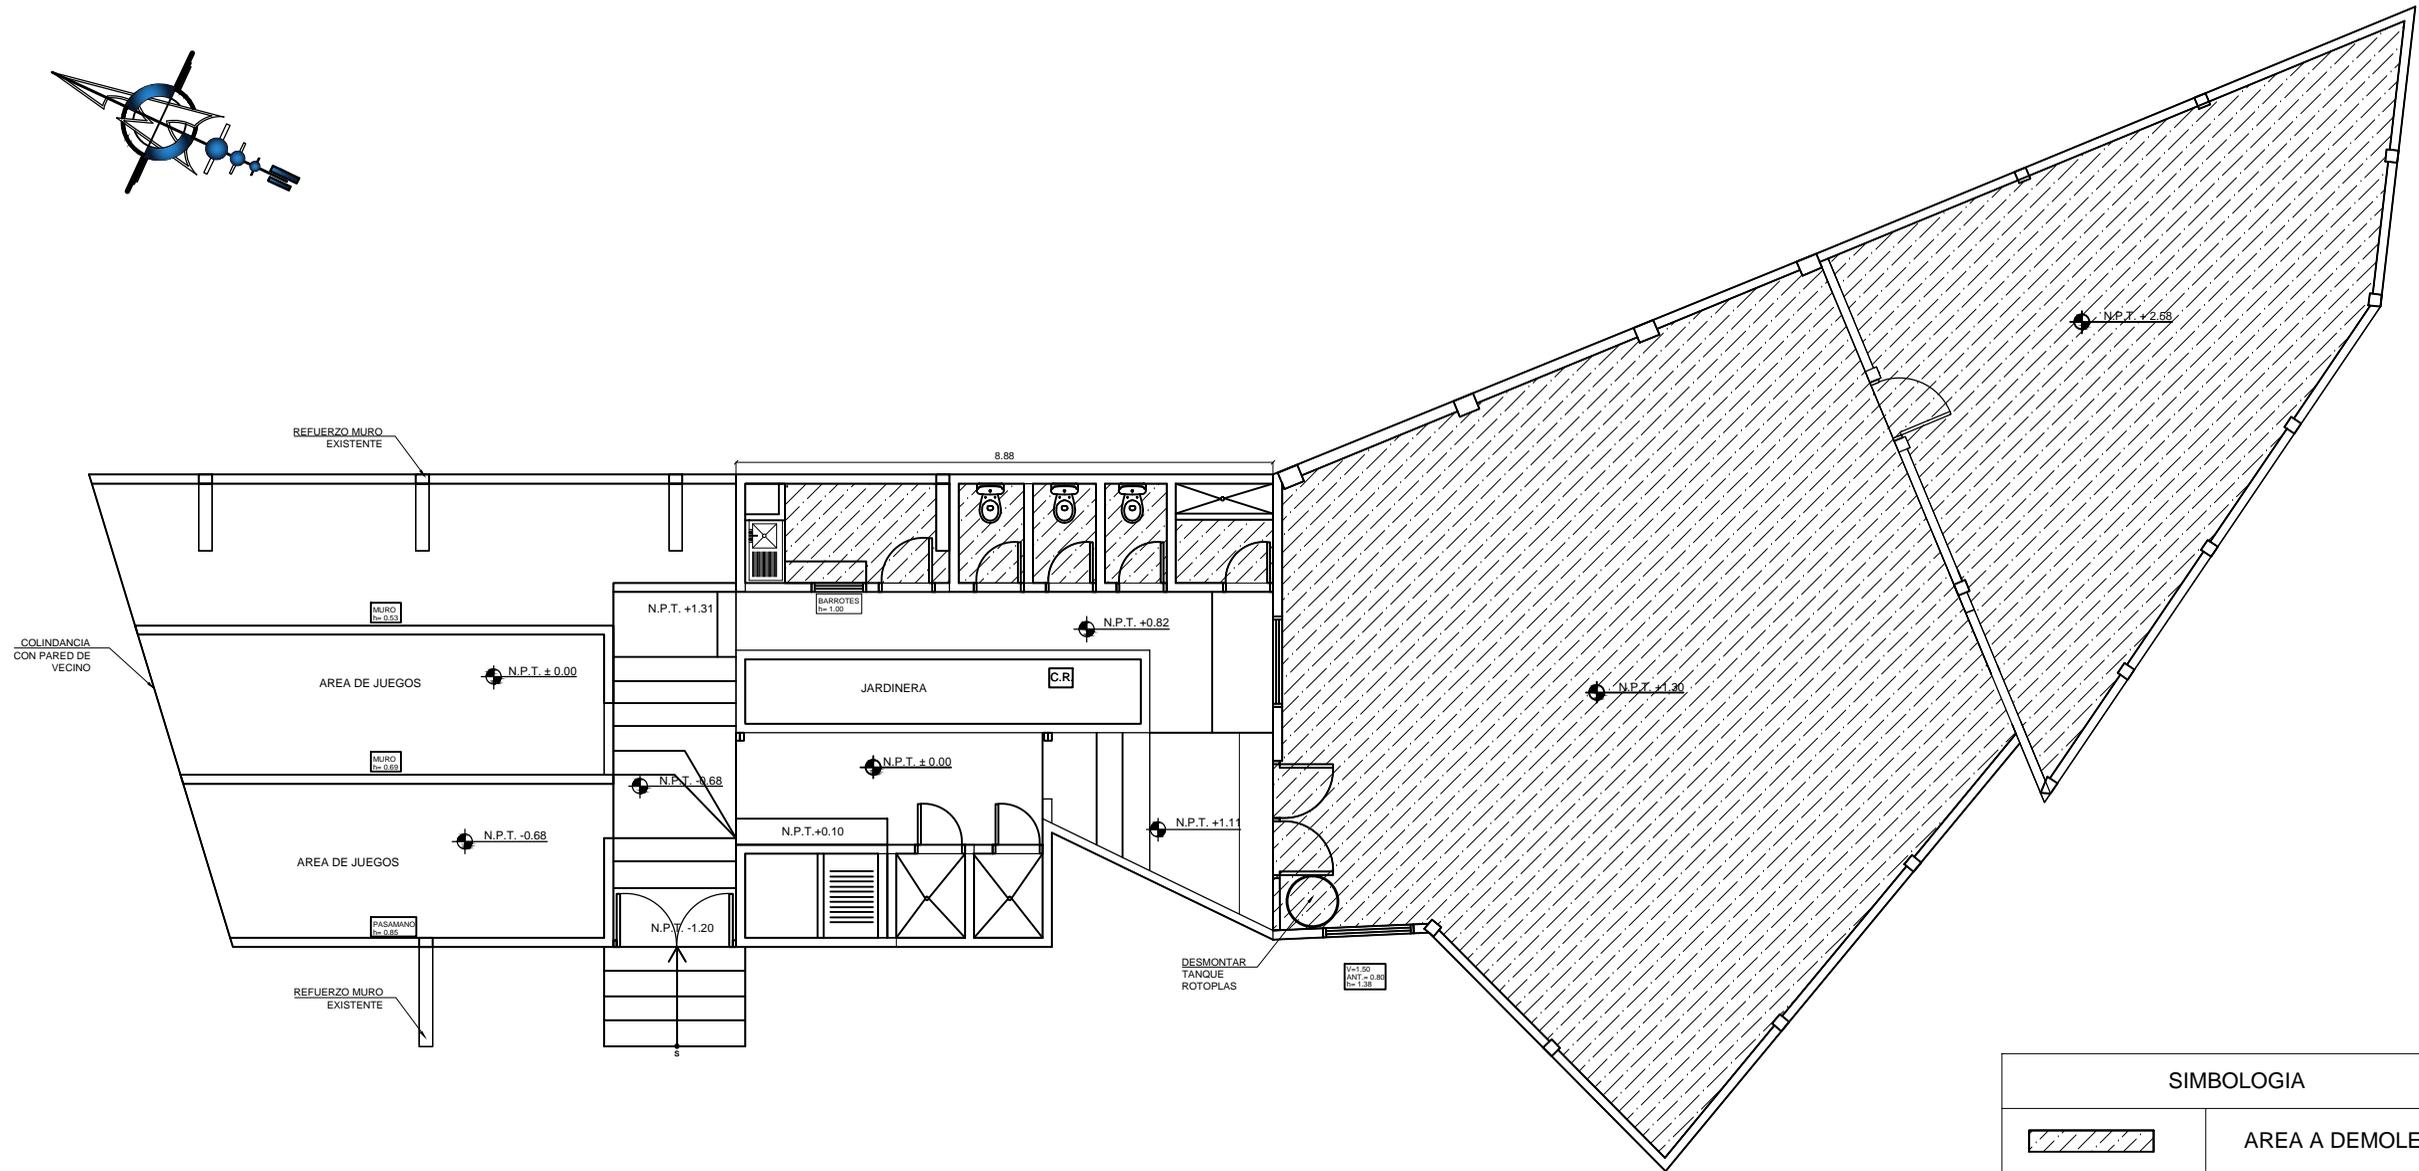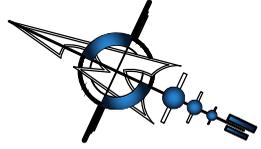

PLANO DEMOLICION DE PISO



FECHA:
JUNIO 2018

PROYECTO: REMODELACION DE JARDIN DE NIÑOS EN MERCADO PERISUR
ESC: COTA INDICADA

DIBUJO:
ARQ. BLANCA GONZALEZ

PROPIETARIO: A.M.D.C.
CODIGO: 1960



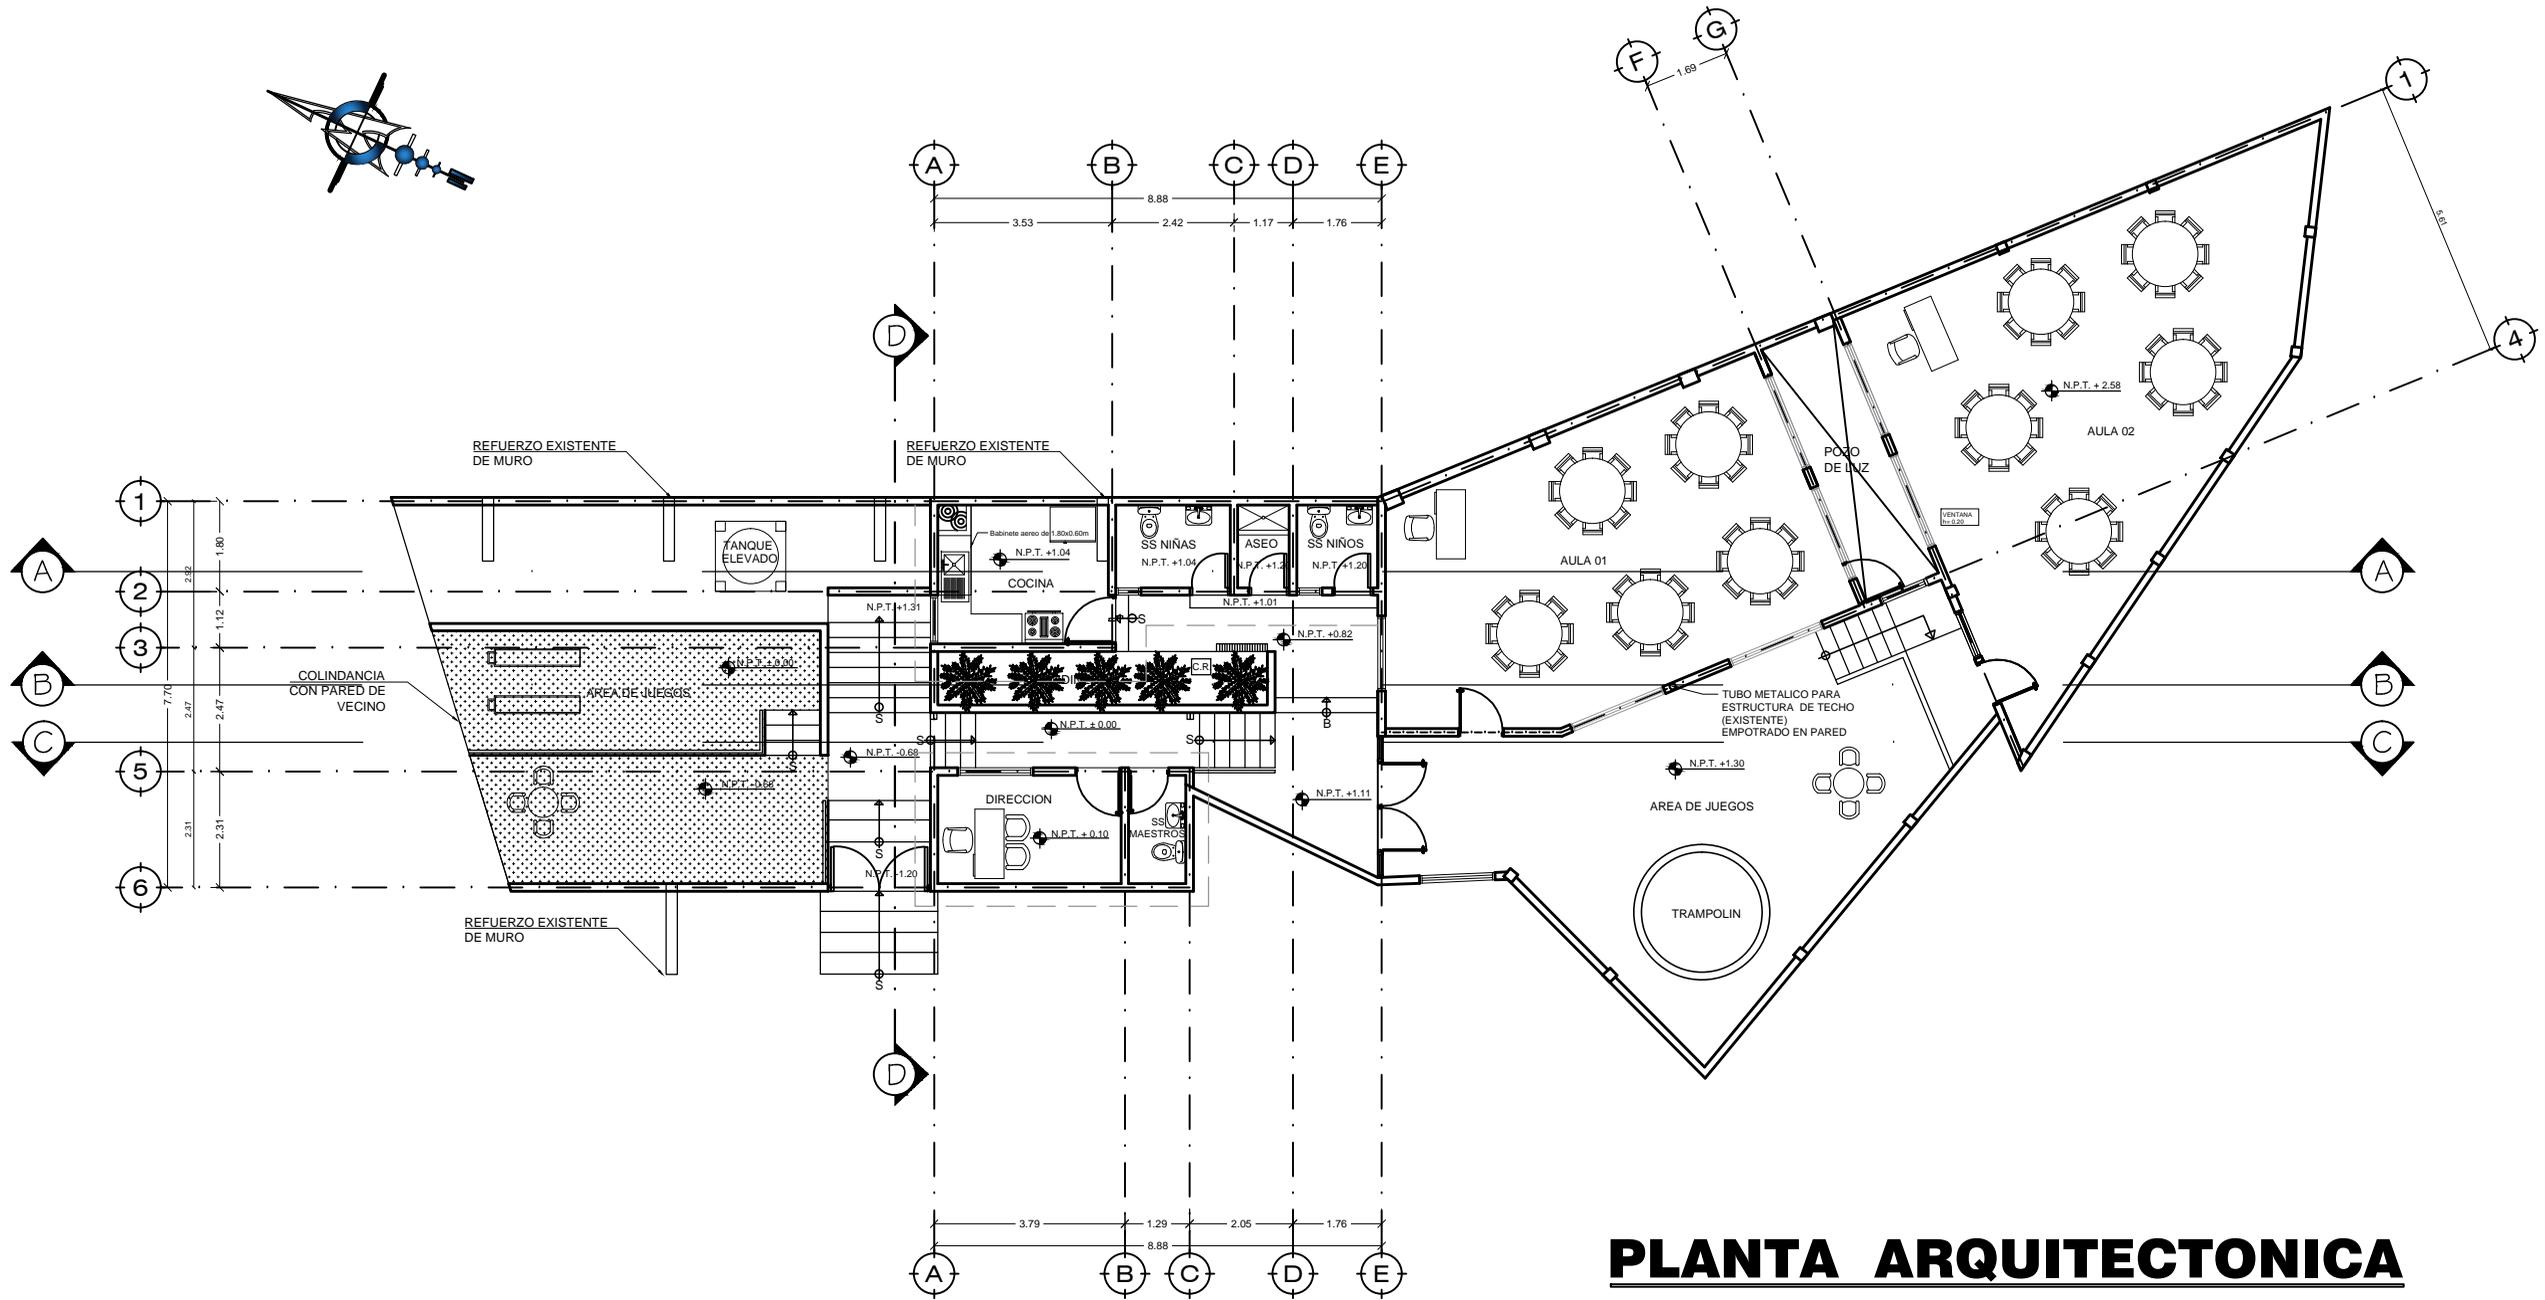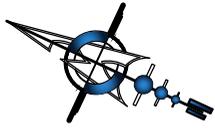

PLANTA ARQUITECTONICA



FECHA:
JUNIO 2018

PROYECTO: REMODELACION DE JARDIN DE NIÑOS EN MERCADO PERISUR
ESC: COTA INDICADA

DIBUJO:
ARQ. BLANCA GONZALEZ

PROPIETARIO: A.M.D.C.
CODIGO: 1960



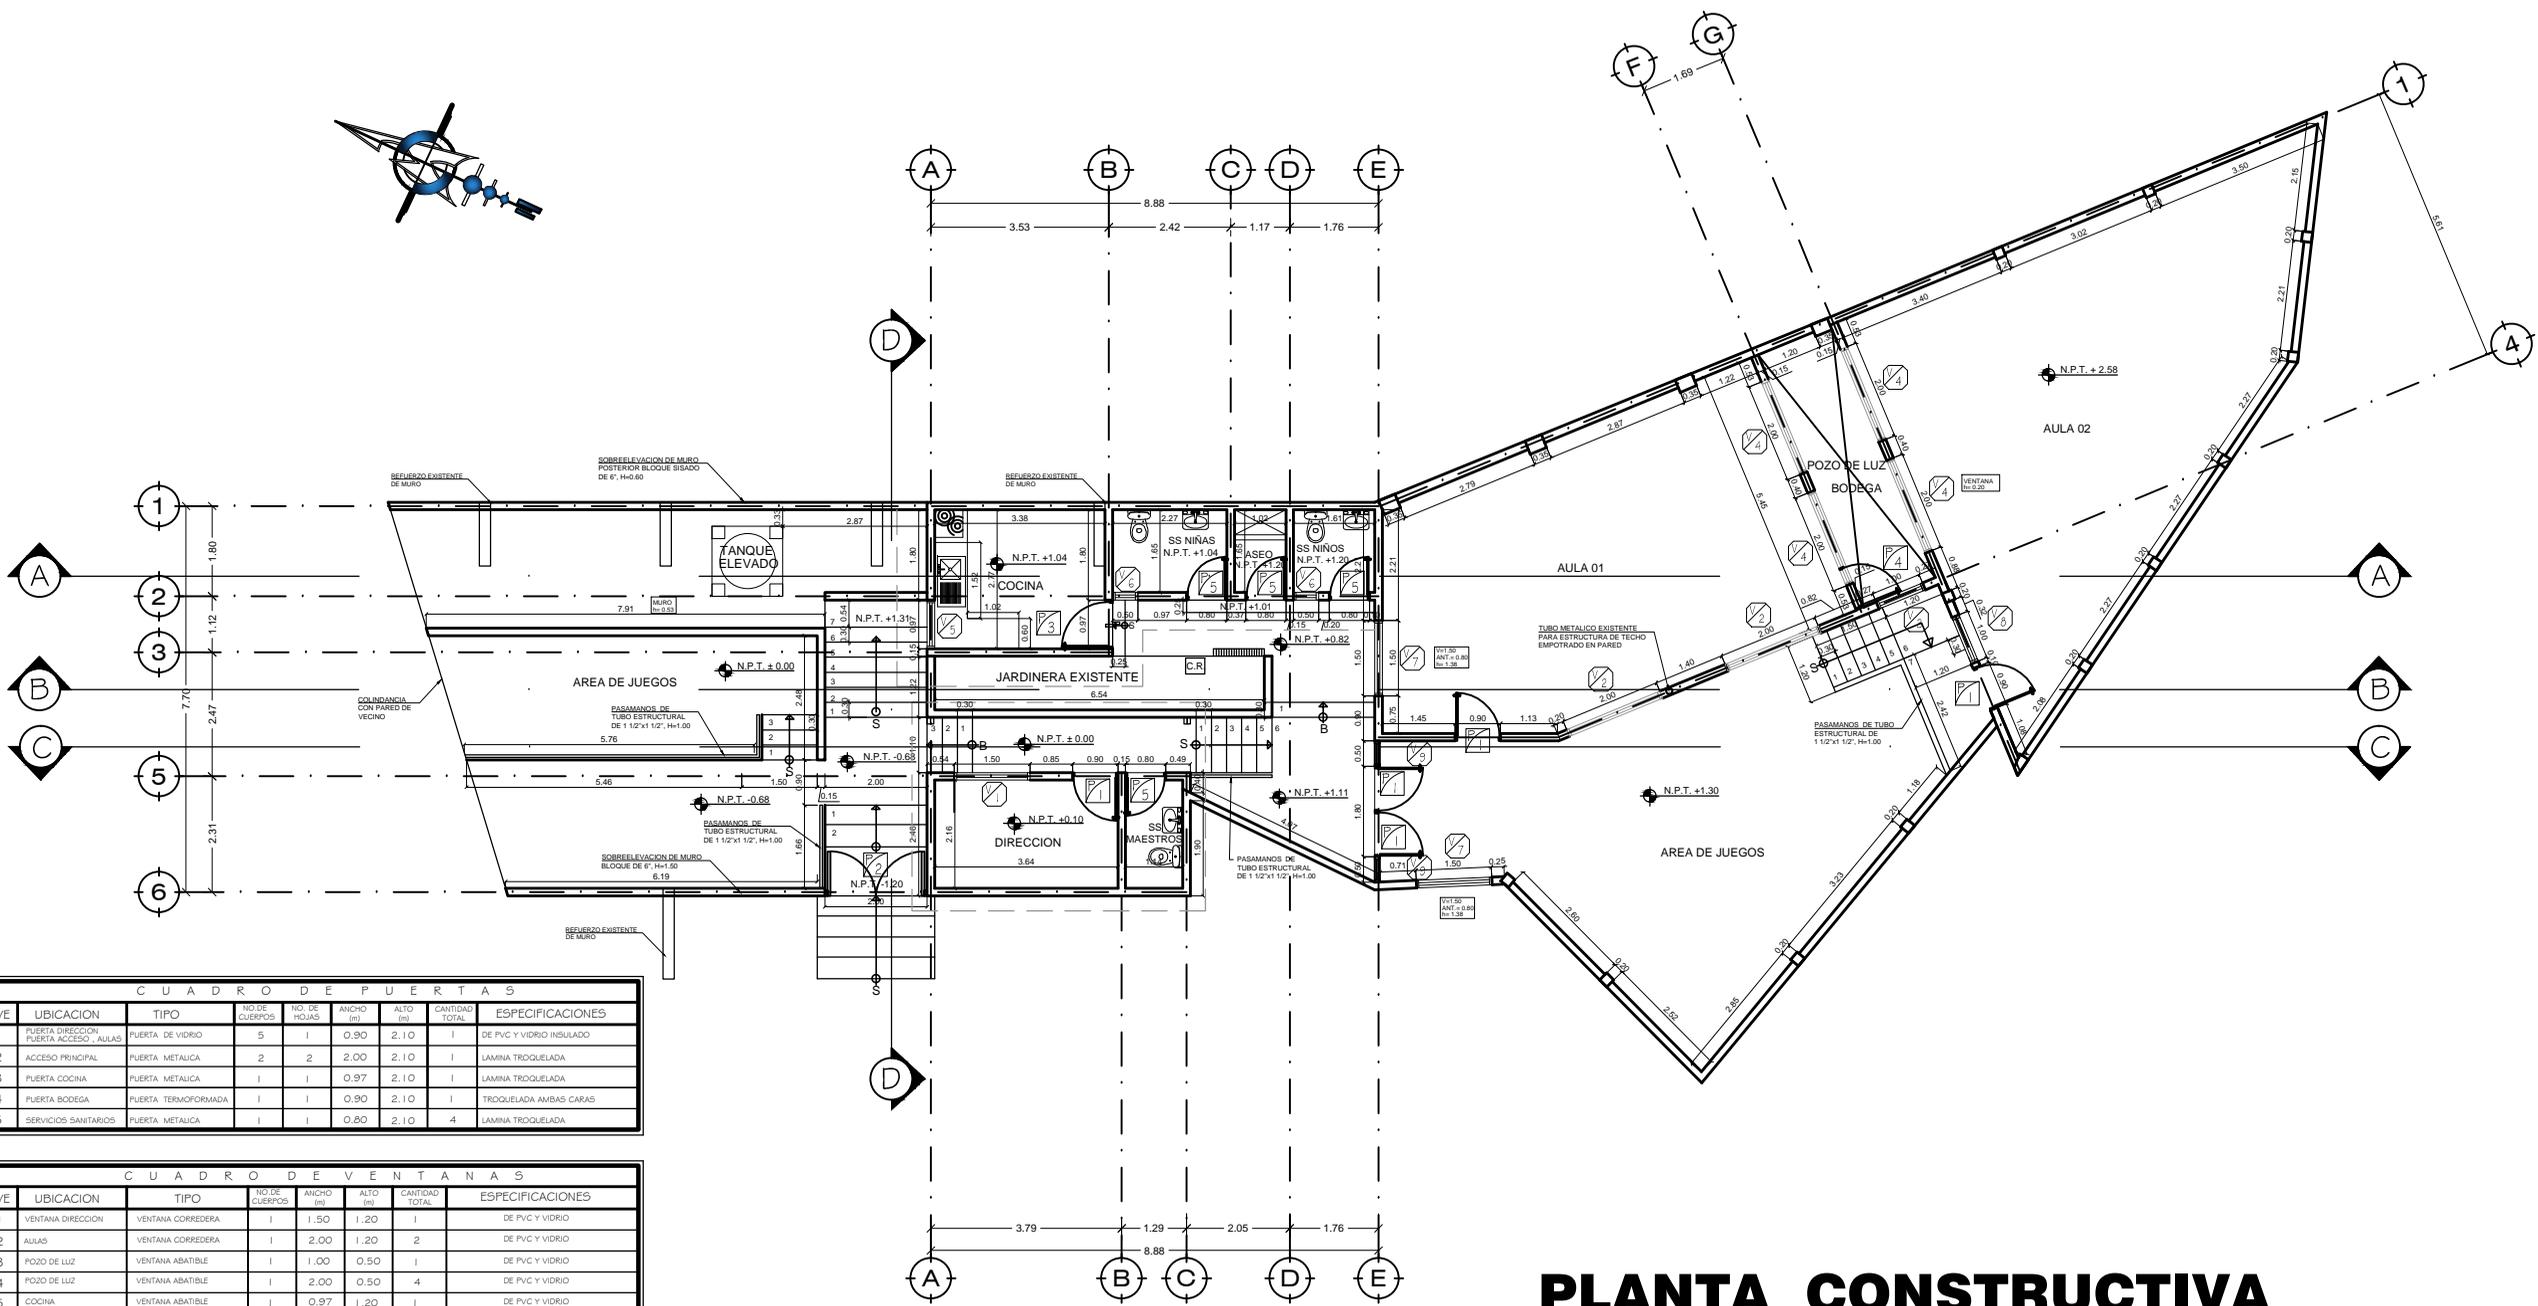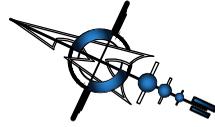

CUADRO DE PUERTAS								
CLAVE	UBICACION	TIPO	NO. DE CUERPOS	NO. DE HOJAS	ANCHO (m)	ALTO (m)	CANTIDAD TOTAL	ESPECIFICACIONES
P-1	PUERTA DIRECCION PUERTA ACCESO AULAS	PUERTA DE VIDRIO	5	1	0.90	2.10	1	DE PVC Y VIDRIO INSULADO
P-2	ACCESO PRINCIPAL	PUERTA METALICA	2	2	2.00	2.10	1	LAMINA TROQUELADA
P-3	PUERTA COCINA	PUERTA METALICA	1	1	0.97	2.10	1	LAMINA TROQUELADA
P-4	PUERTA BODEGA	PUERTA TERMOFORMADA	1	1	0.90	2.10	1	TROQUELADA AMBAS CARAS
P-5	SERVICIOS SANITARIOS	PUERTA METALICA	1	1	0.80	2.10	4	LAMINA TROQUELADA

CUADRO DE VENTANAS							
CLAVE	UBICACION	TIPO	NO. DE CUERPOS	ANCHO (m)	ALTO (m)	CANTIDAD TOTAL	ESPECIFICACIONES
V-1	VENTANA DIRECCION	VENTANA CORREDERA	1	1.50	1.20	1	DE PVC Y VIDRIO
V-2	AULAS	VENTANA CORREDERA	1	2.00	1.20	2	DE PVC Y VIDRIO
V-3	POZO DE LUZ	VENTANA ABATIBLE	1	1.00	0.50	1	DE PVC Y VIDRIO
V-4	POZO DE LUZ	VENTANA ABATIBLE	1	2.00	0.50	4	DE PVC Y VIDRIO
V-5	COCINA	VENTANA ABATIBLE	1	0.97	1.20	1	DE PVC Y VIDRIO
V-6	BAÑOS	VENTANA ABATIBLE	1	0.50	0.50	2	DE PVC Y VIDRIO
V-7	AULAS	VENTANA CORREDERA	1	1.50	1.38	2	DE PVC Y VIDRIO
V-8	AULAS	VENTANA CORREDERA	1	1.00	1.20	1	DE PVC Y VIDRIO
V-9	ACCESO AULAS	VENTANA FIJA	1	0.50	2.10	2	DE PVC Y VIDRIO


PLANTA CONSTRUCTIVA

FECHA:
JUNIO 2018


PROYECTO: REMODELACION DE JARDIN DE NIÑOS EN MERCADO PERISUR
ESC: COTA INDICADA

DIBUJO:
ARQ. BLANCA GONZALEZ

PROPIETARIO: A.M.D.C.
CODIGO

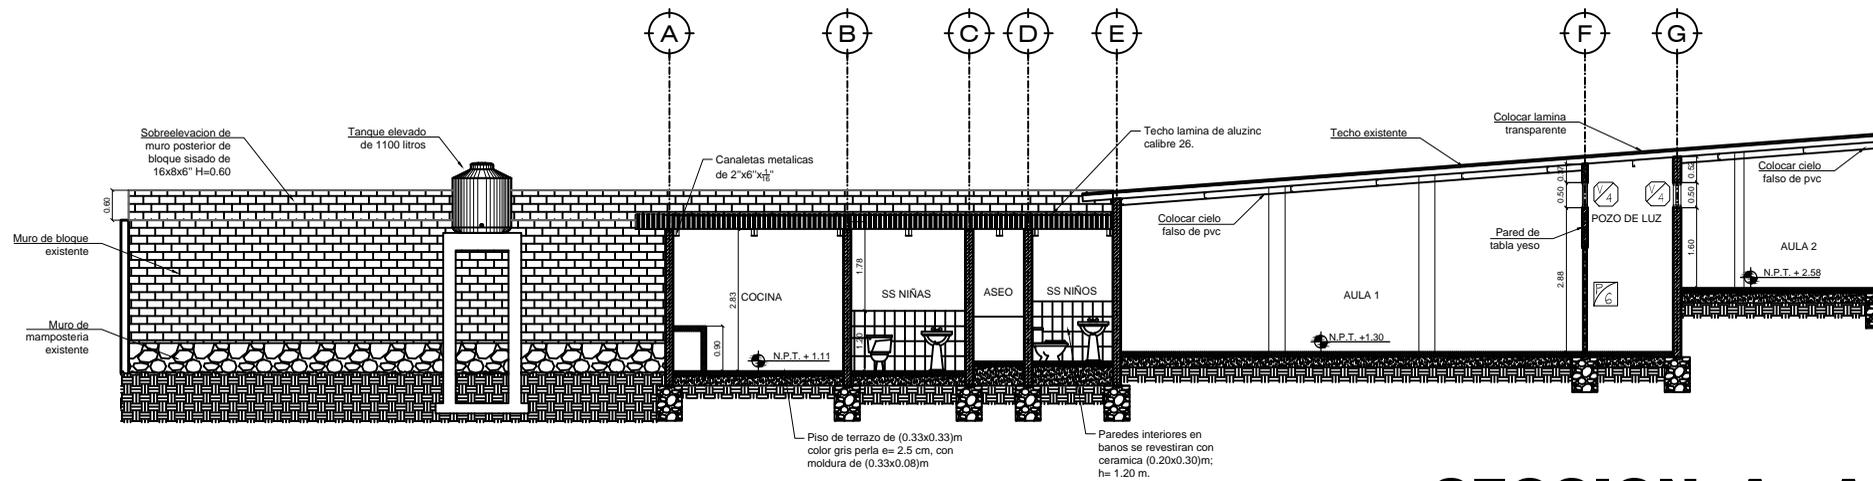

SECCION A - A

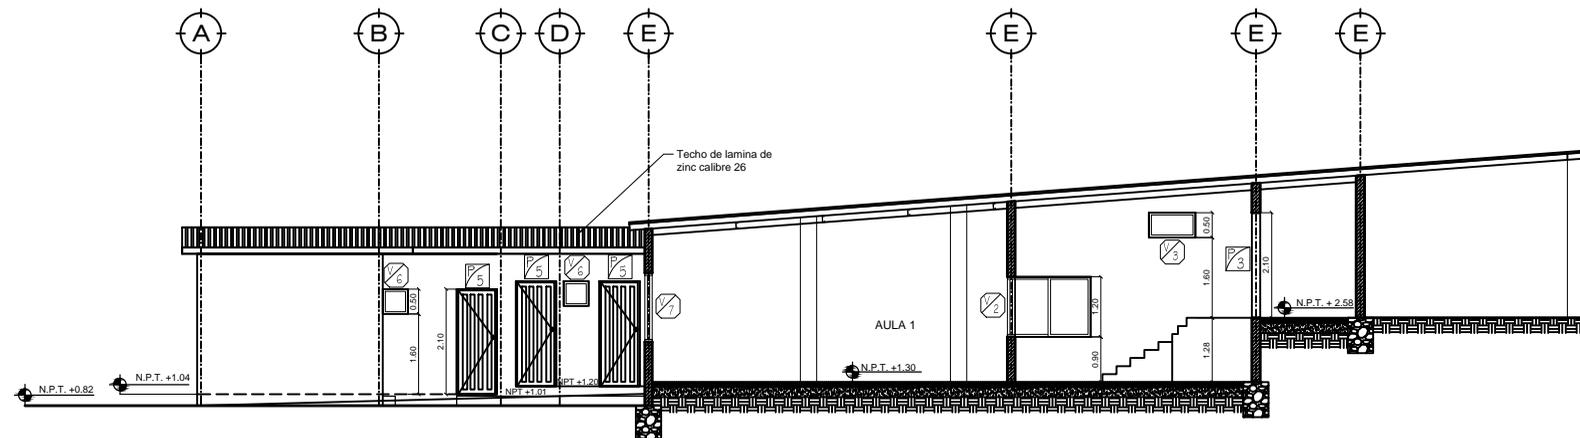

SECCION B - B


FECHA:
JUNIO 2018

PROYECTO: REMODELACION DE JARDIN DE NIÑOS EN MERCADO PERISUR
ESC: COTA INDICADA


DIBUJO:
ARQ. BLANCA GONZALEZ

PROPIETARIO: A.M.D.C.
CODIGO: 1960



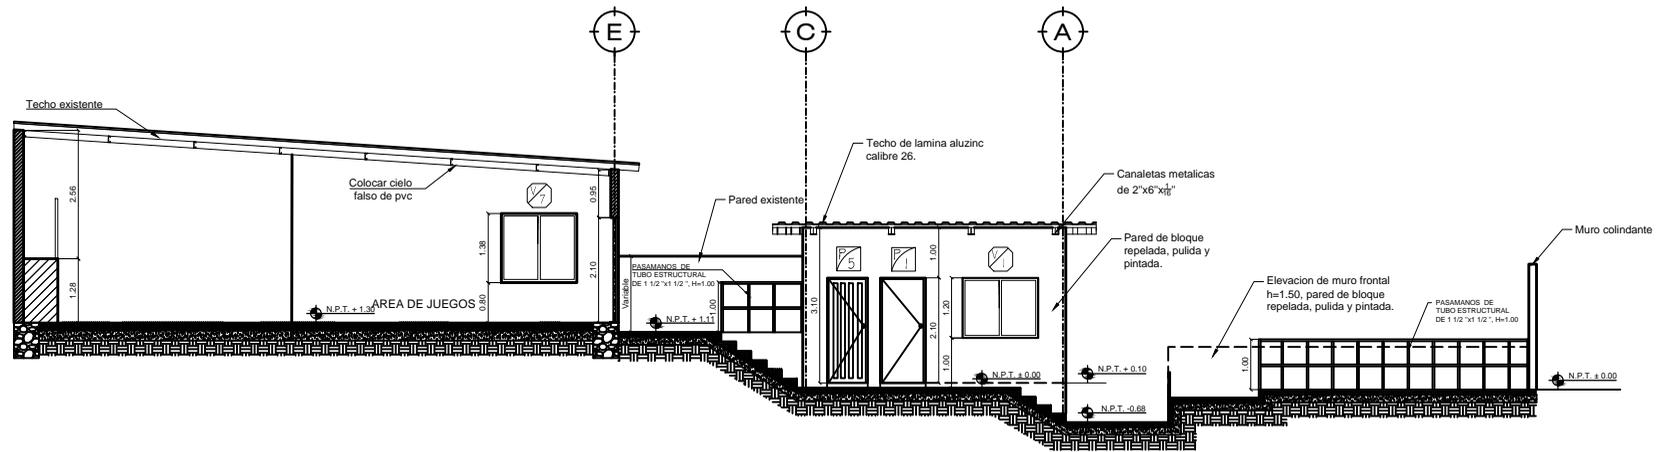

SECCION C - C

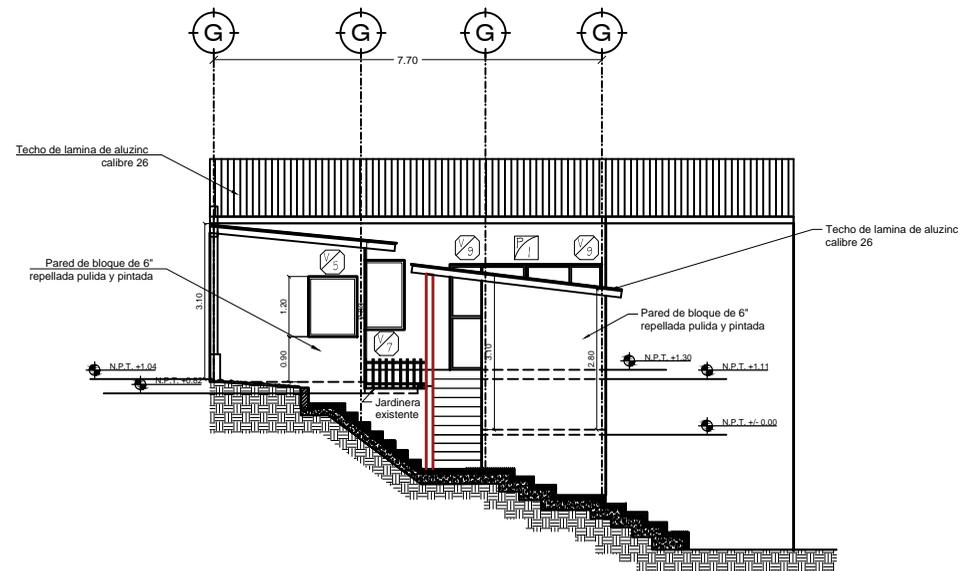

SECCION D - D



FECHA:
JUNIO 2018

PROYECTO: REMODELACION DE JARDIN DE NIÑOS EN MERCADO PERISUR
ESC: COTA INDICADA

DIBUJO:
ARQ. BLANCA GONZALEZ

PROPIETARIO: A.M.D.C.
CODIGO: 1960



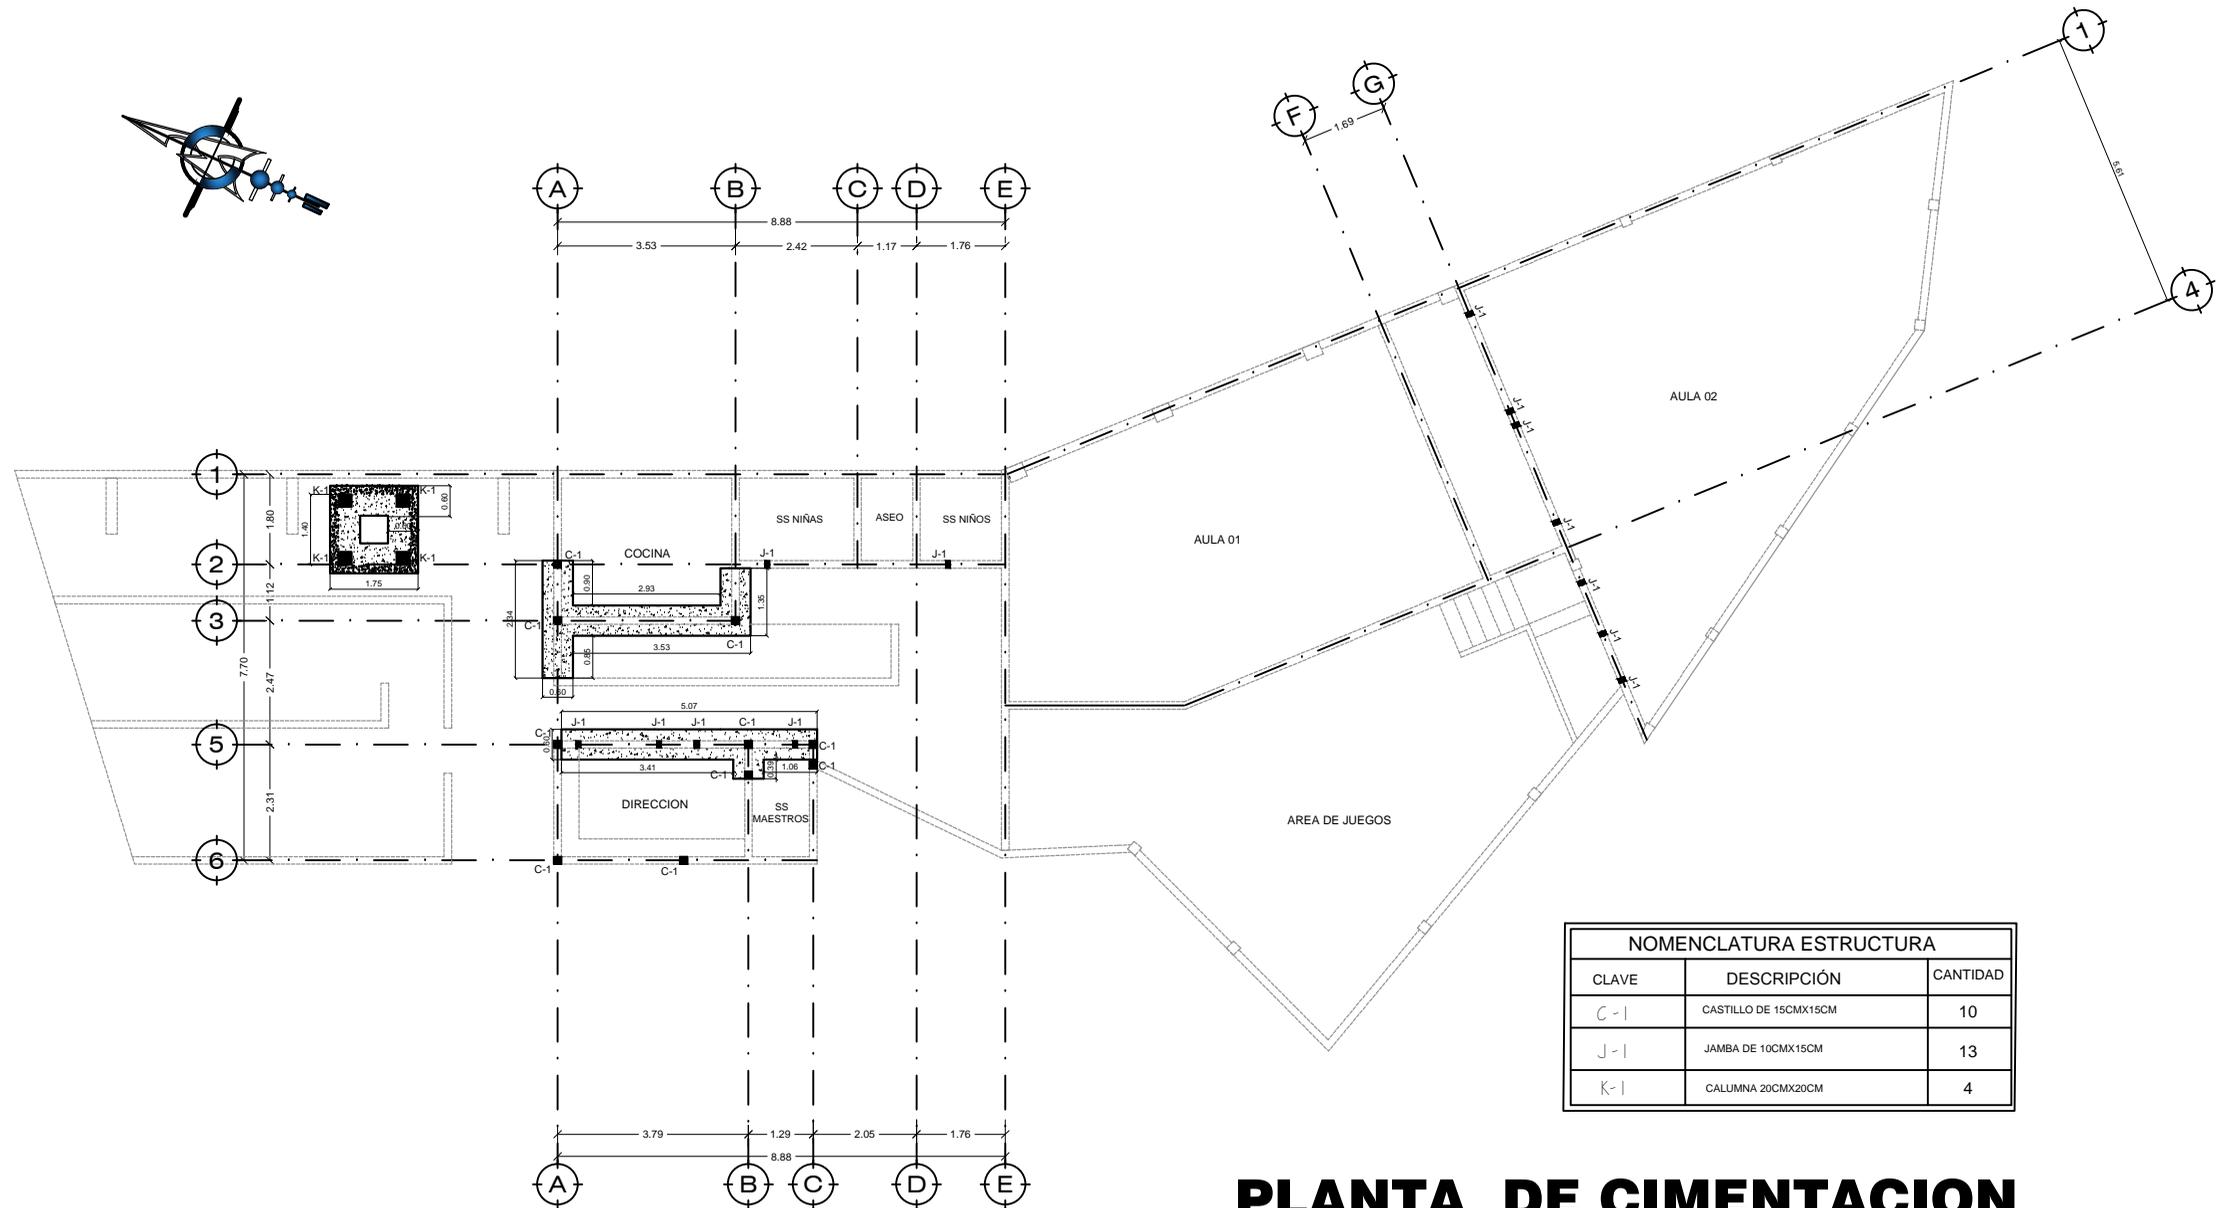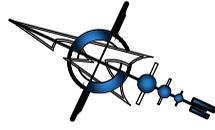

NOMENCLATURA ESTRUCTURA		
CLAVE	DESCRIPCIÓN	CANTIDAD
C-1	CASTILLO DE 15CMX15CM	10
J-1	JAMBA DE 10CMX15CM	13
K-1	CALUMNA 20CMX20CM	4

PLANTA DE CIMENTACION



FECHA:
JUNIO 2018

PROYECTO: REMODELACION DE JARDIN DE NIÑOS EN MERCADO PERISUR
ESC: COTA INDICADA

DIBUJO:
ARQ. BLANCA GONZALEZ

PROPIETARIO: A.M.D.C.
CODIGO: 1960



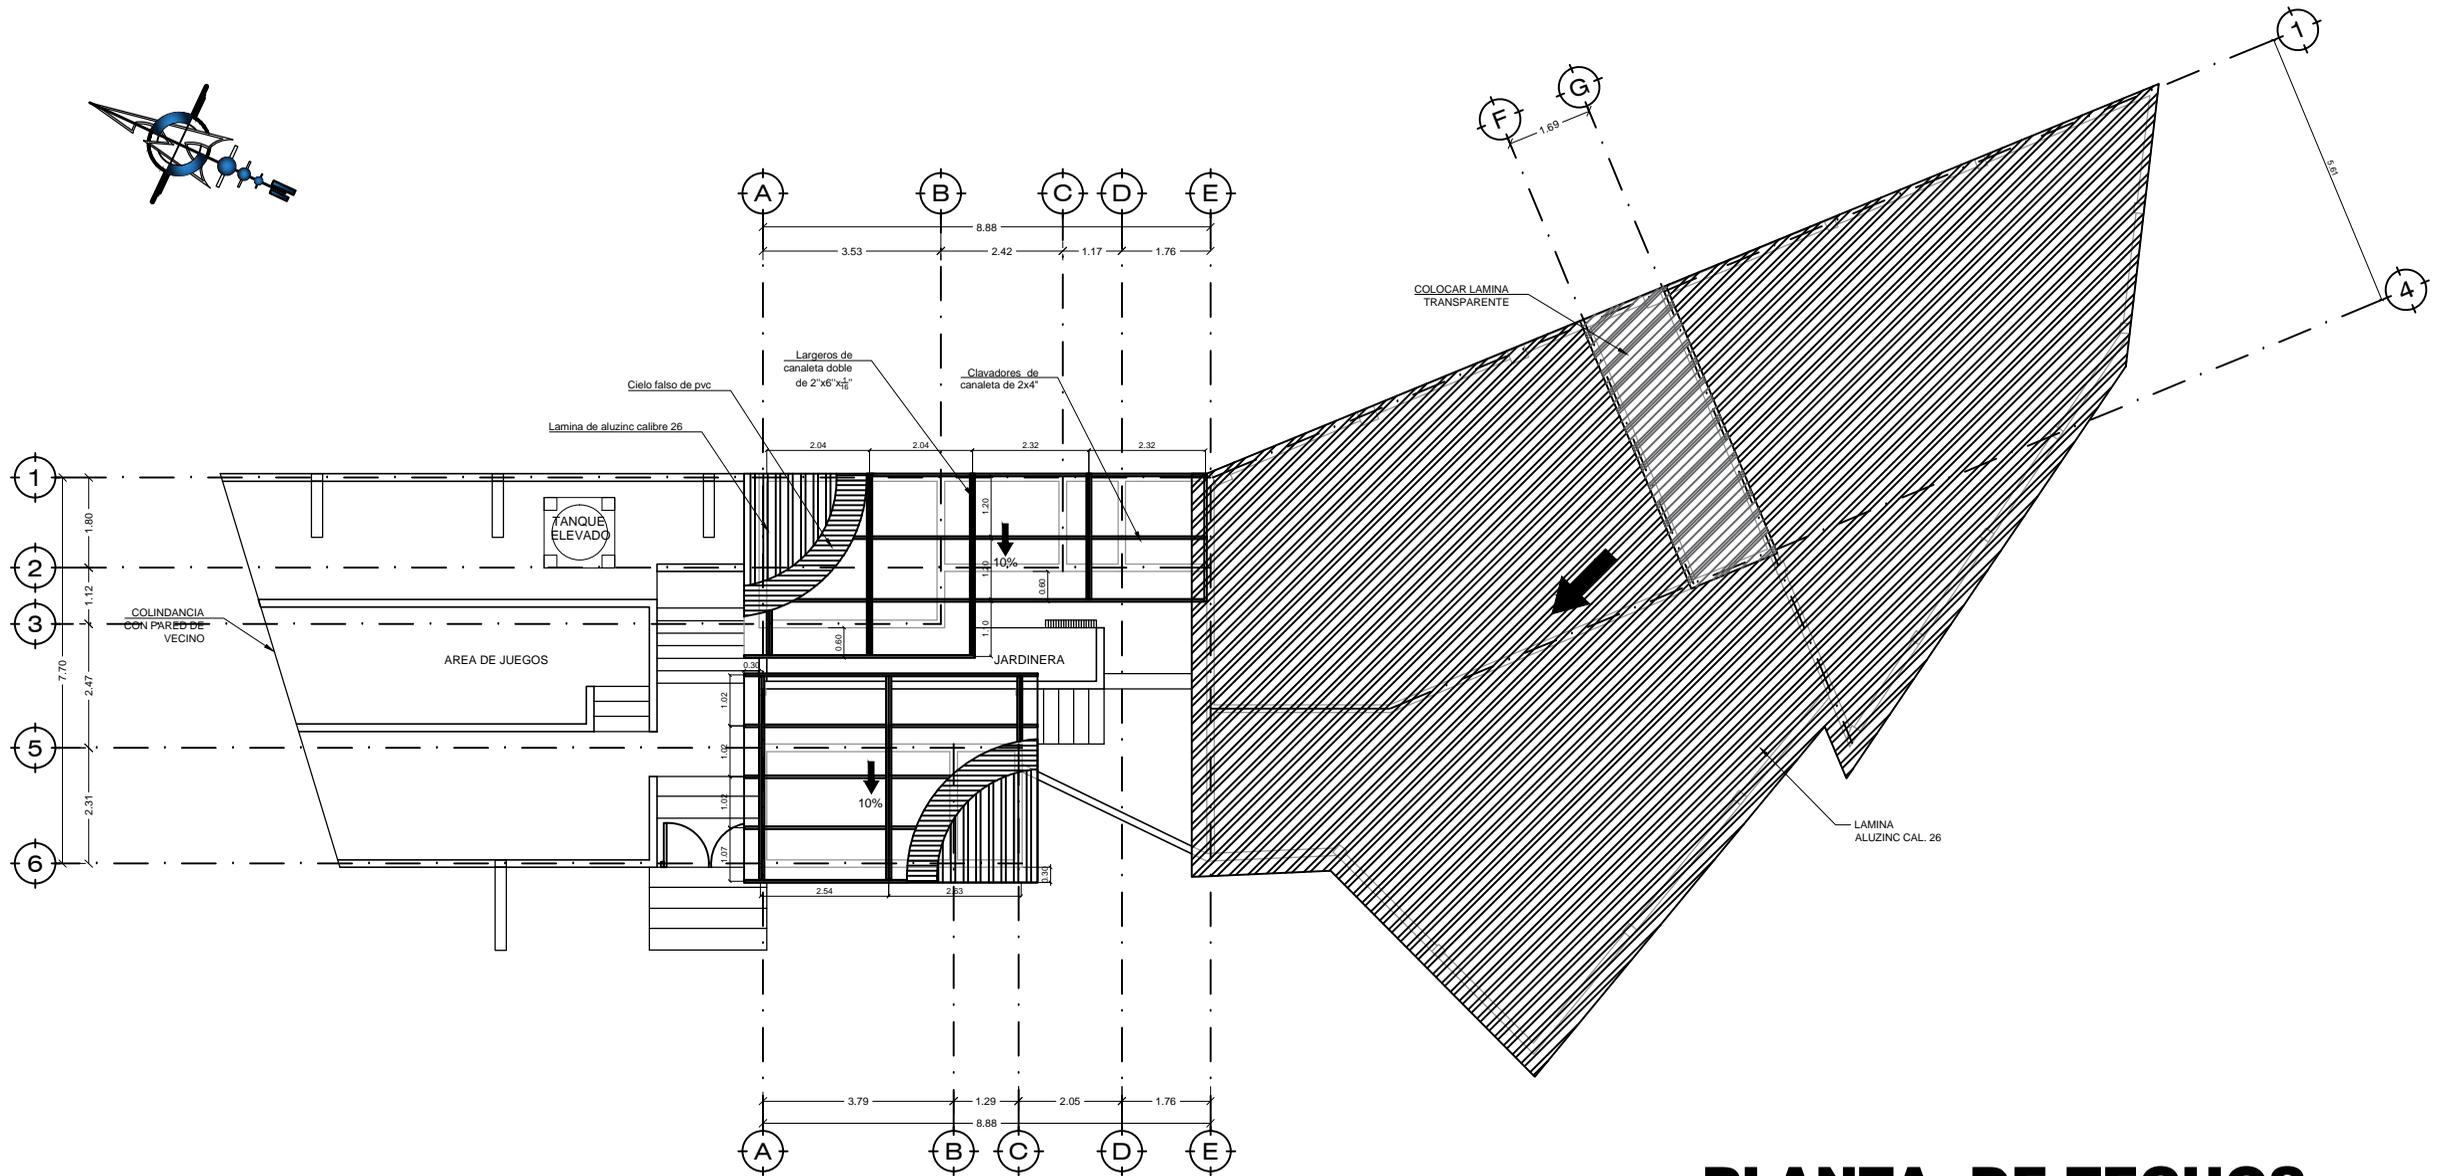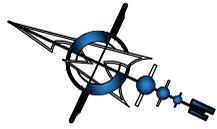

PLANTA DE TECHOS



FECHA:
JUNIO 2018

PROYECTO: REMODELACION DE JARDIN DE NIÑOS EN MERCADO PERISUR
ESC: COTA INDICADA

DIBUJO:
ARQ. BLANCA GONZALEZ

PROPIETARIO: A.M.D.C.
CODIGO: 1960



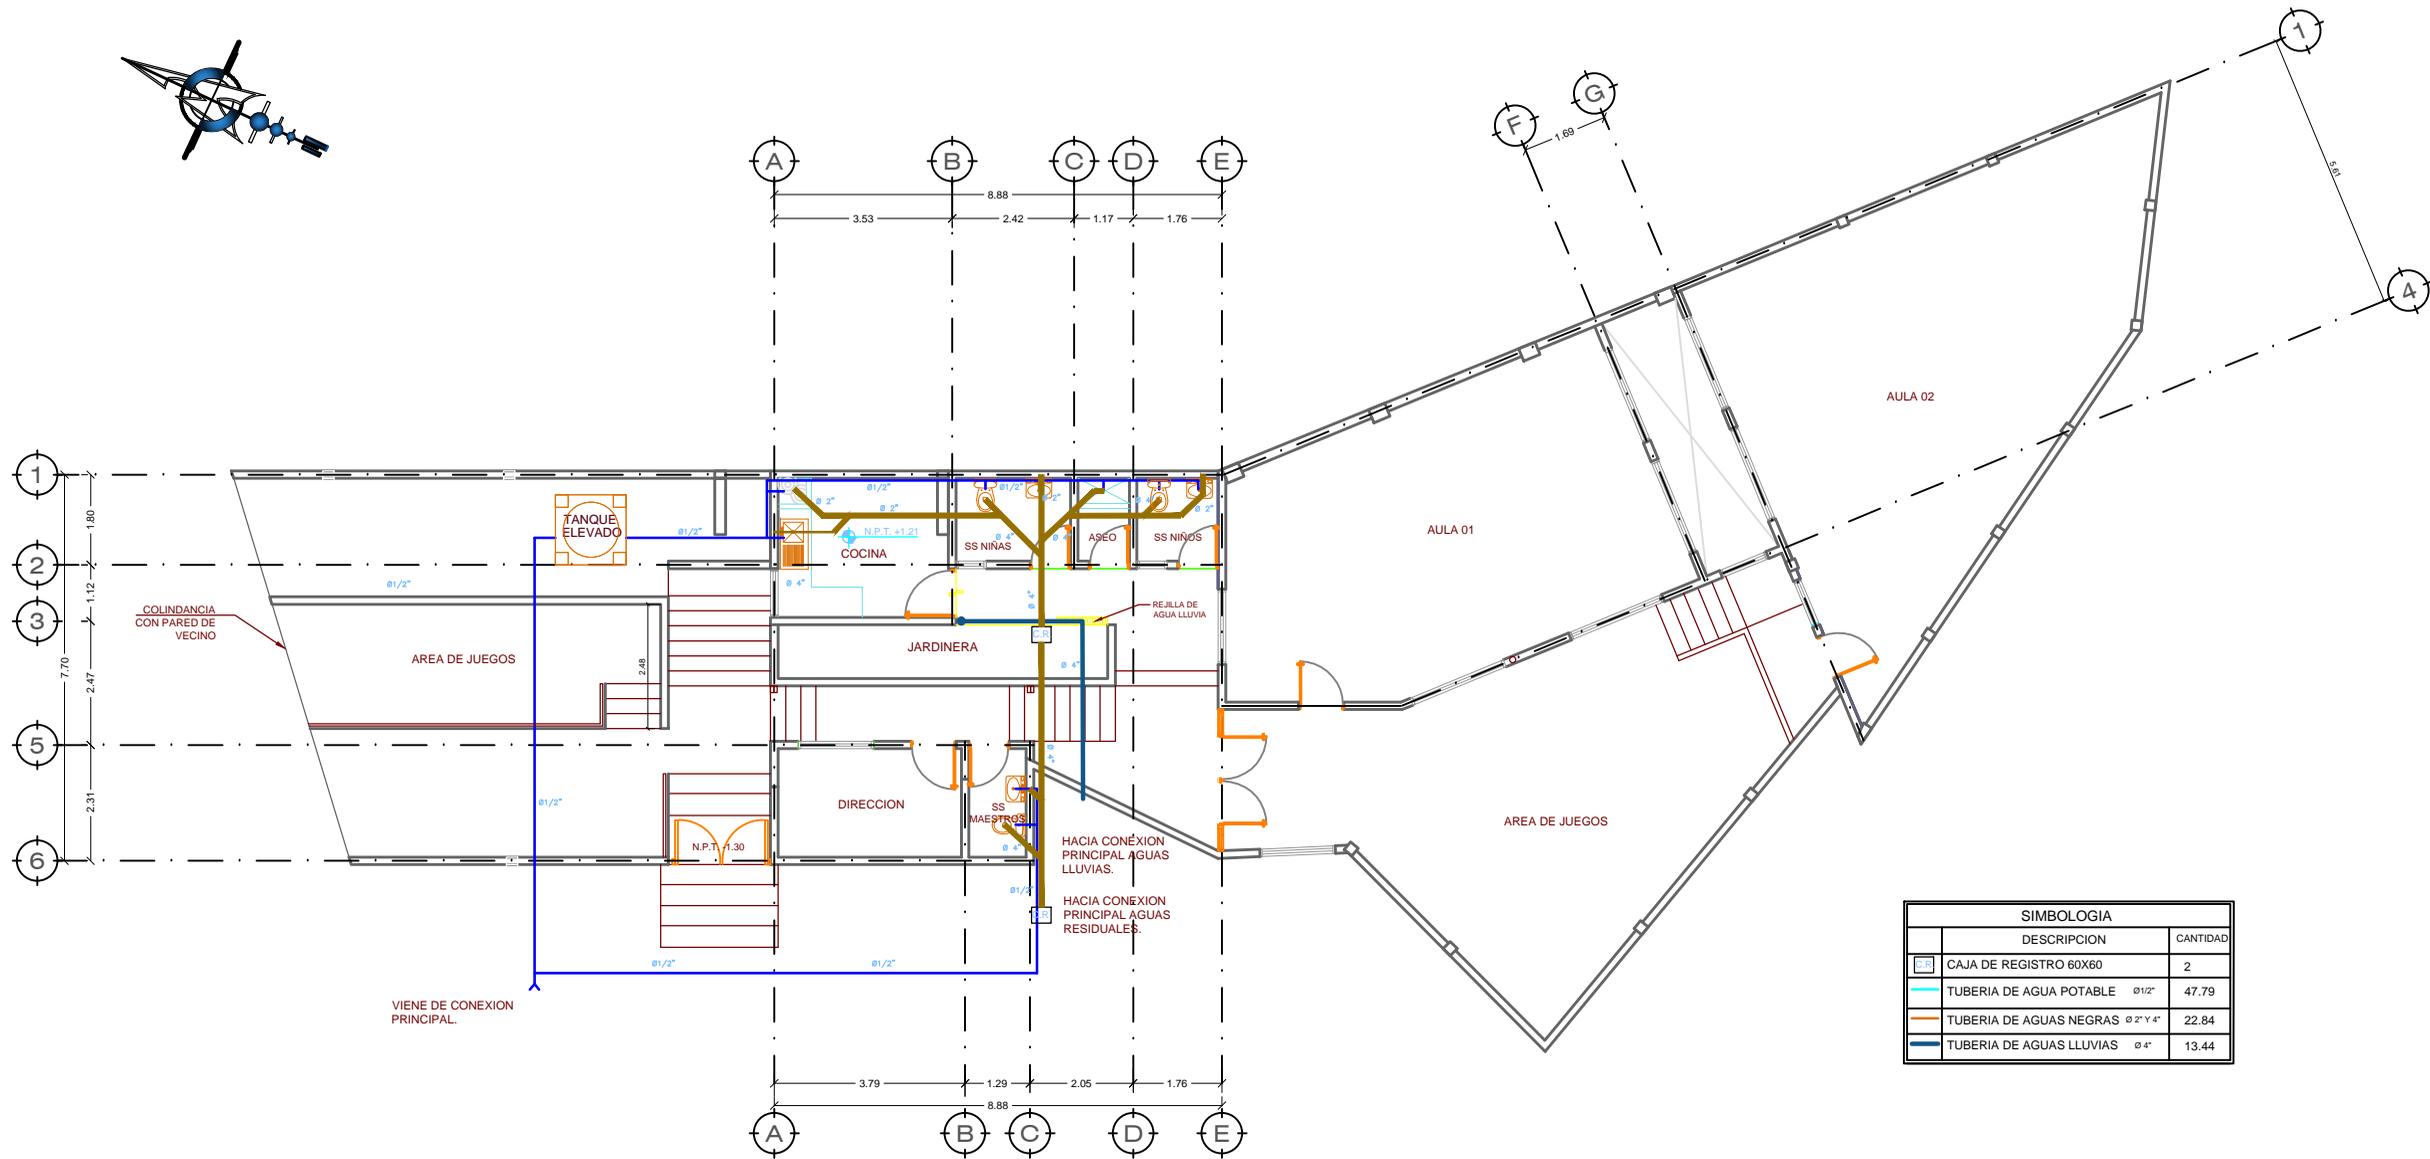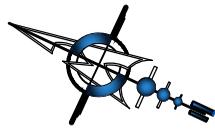

SIMBOLOGIA		
	DESCRIPCION	CANTIDAD
	CAJA DE REGISTRO 60X60	2
	TUBERIA DE AGUA POTABLE $\varnothing 1/2"$	47.79
	TUBERIA DE AGUAS NEGRAS $\varnothing 2" \times 4"$	22.84
	TUBERIA DE AGUAS LLUVIAS $\varnothing 4"$	13.44

PLANTA DE INSTALACIONES HIDROSANITARIAS



FECHA:
JUNIO 2018

PROYECTO: REMODELACION DE JARDIN DE NIÑOS EN MERCADO PERISUR
ESC: COTA INDICADA

DIBUJO:
ARQ. BLANCA GONZALEZ

PROPIETARIO: A.M.D.C.
CODIGO: 1960



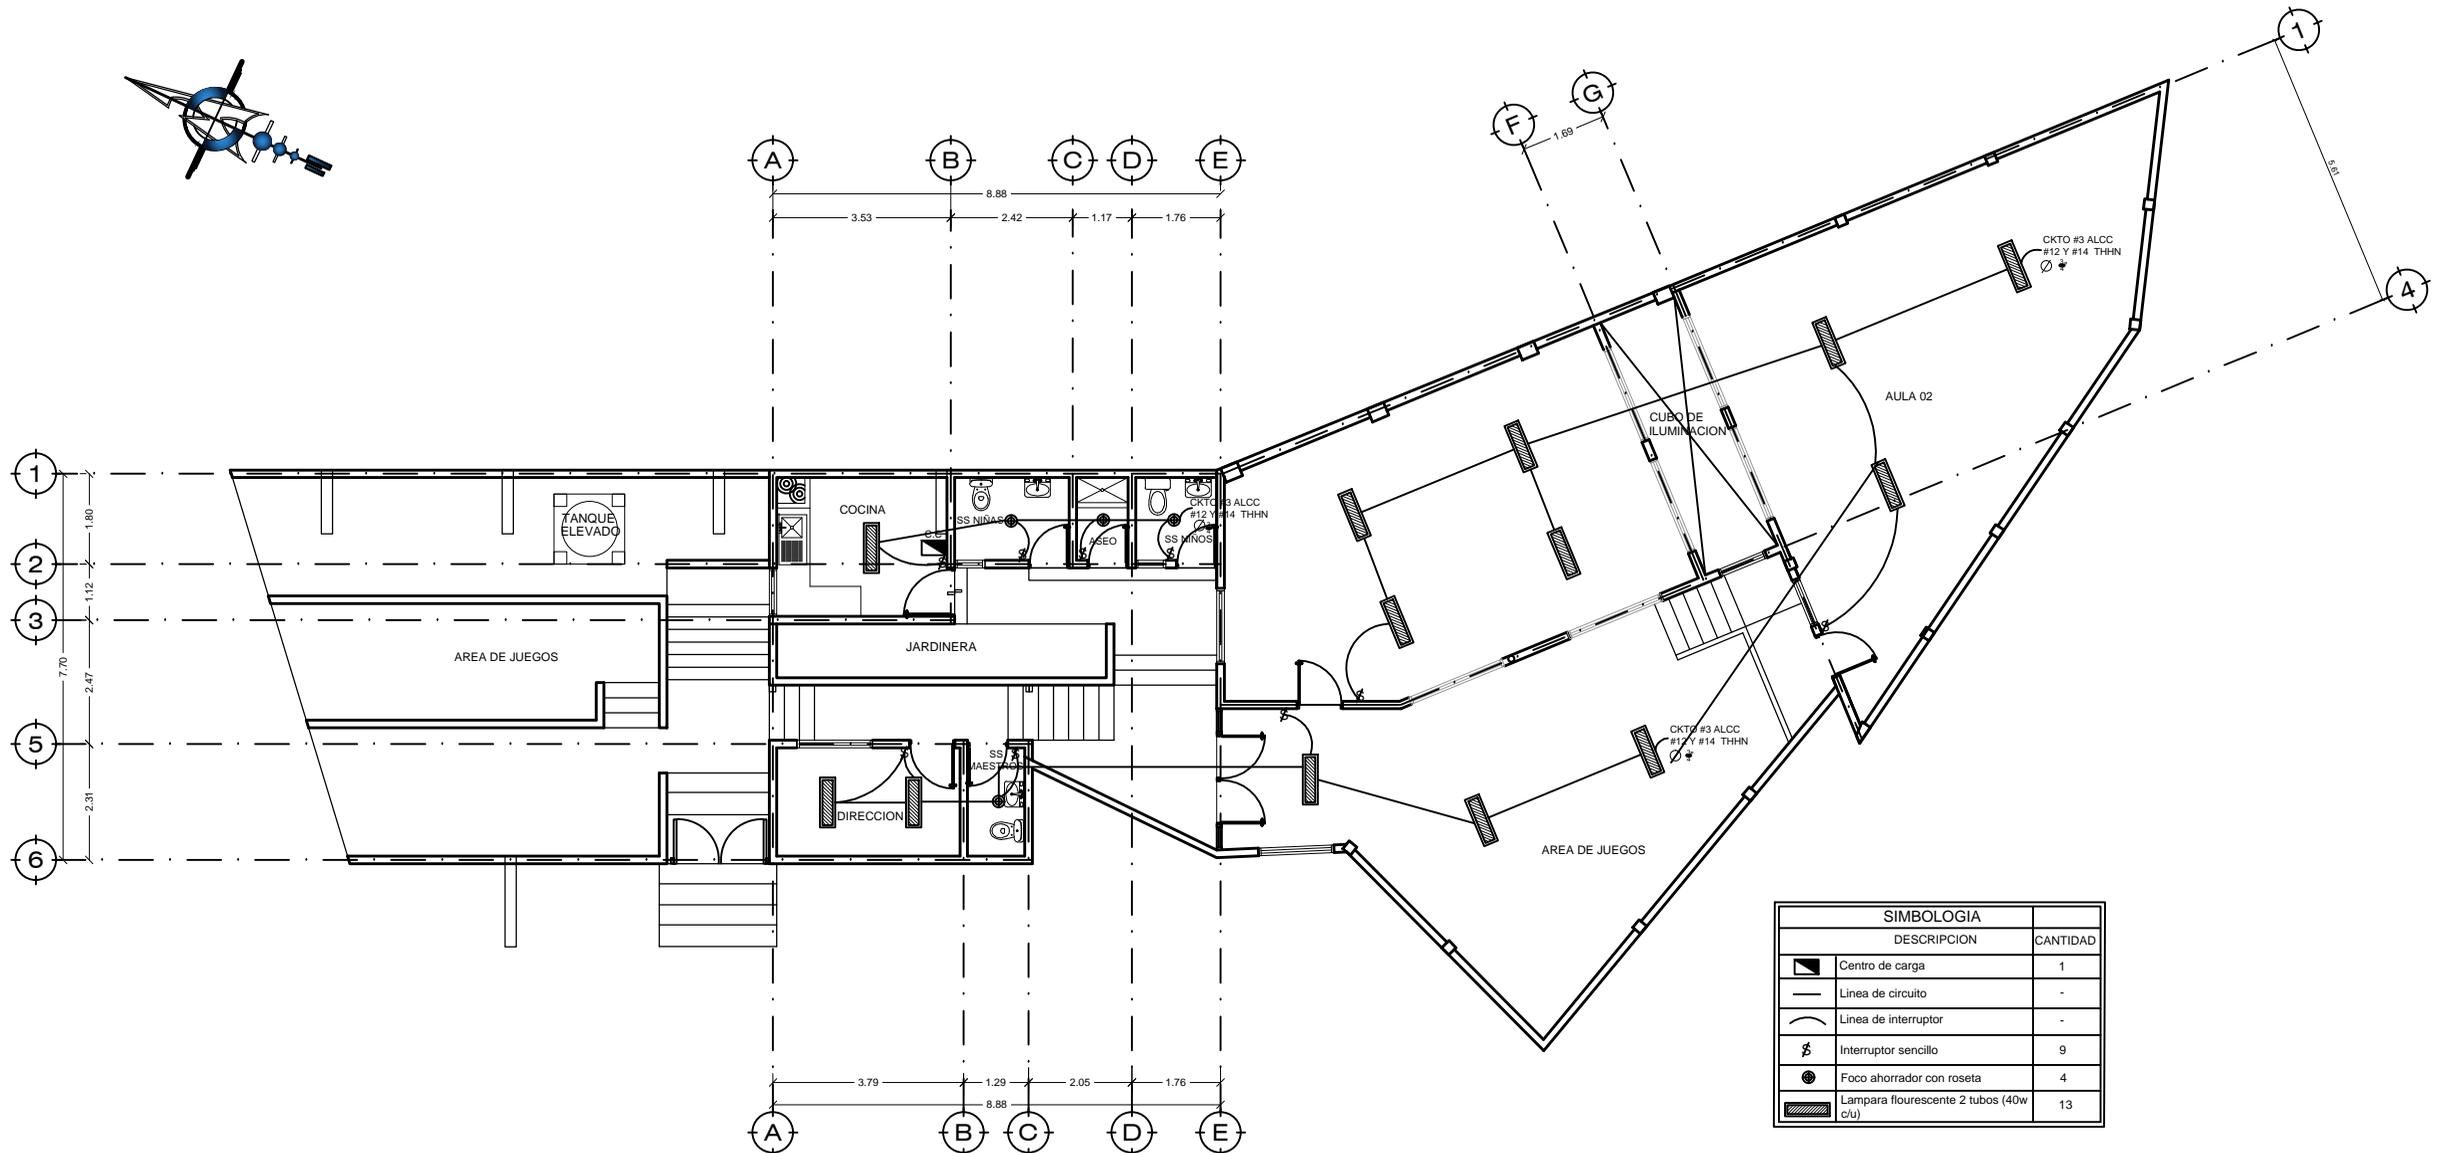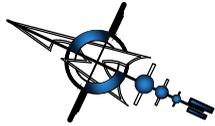

SIMBOLOGIA		
DESCRIPCION	CANTIDAD	
	Centro de carga	1
	Línea de circuito	-
	Línea de interruptor	-
	Interruptor sencillo	9
	Foco ahorrador con roseta	4
	Lampara fluorescente 2 tubos (40w c/u)	13

PLANTA DE ILUMINACION



FECHA:
JUNIO 2018

PROYECTO: REMODELACION DE JARDIN DE NIÑOS EN MERCADO PERISUR
ESC: COTA INDICADA

DIBUJO:
ARQ. BLANCA GONZALEZ

PROPIETARIO: A.M.D.C.
CODIGO: 1960



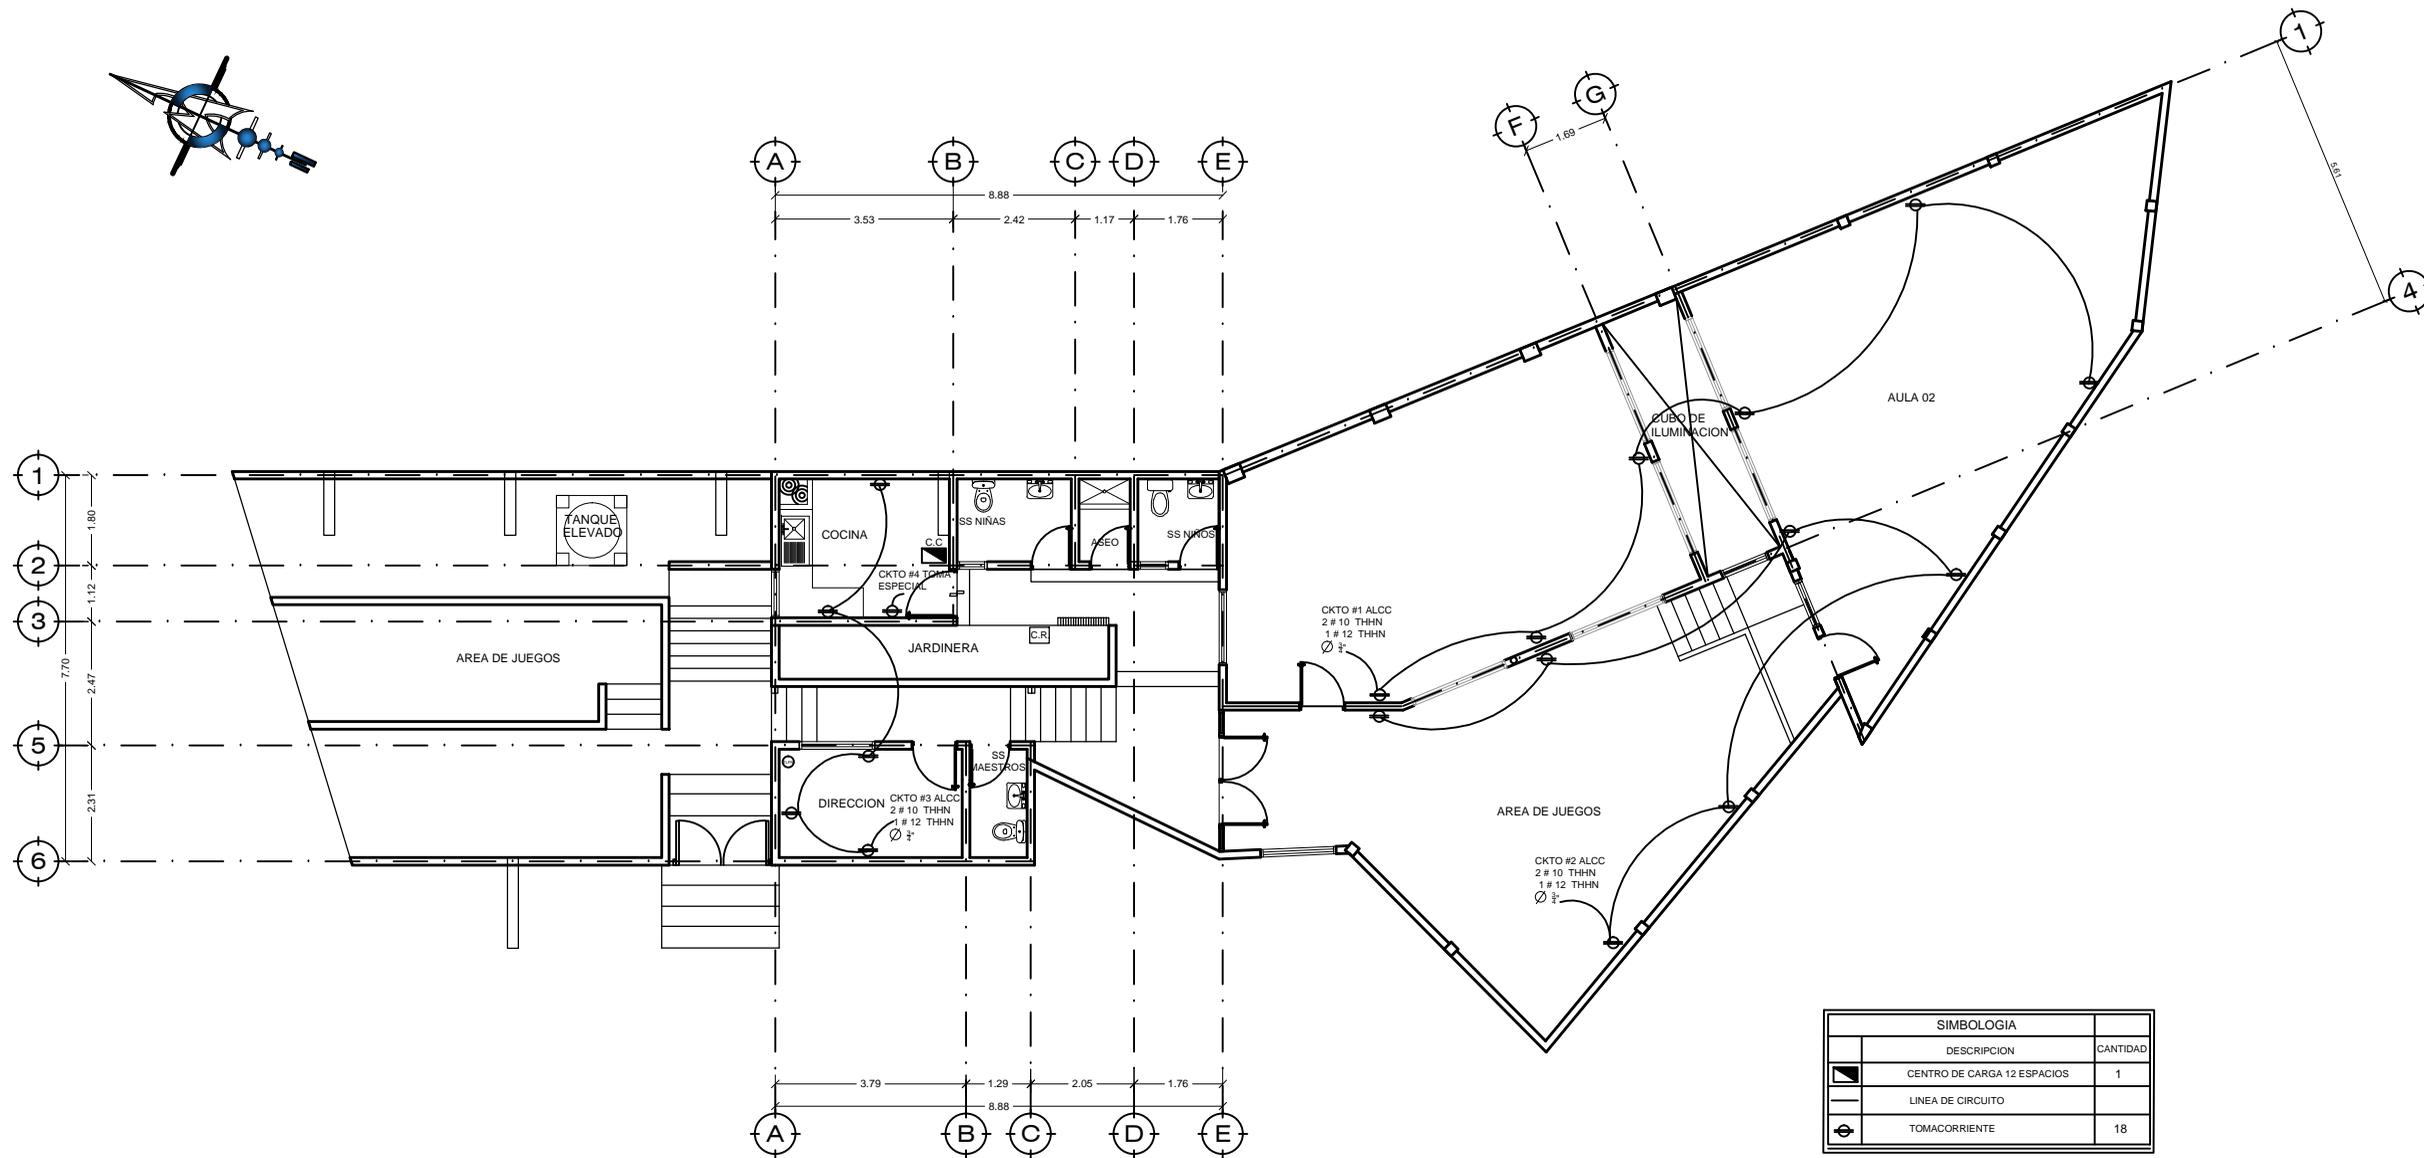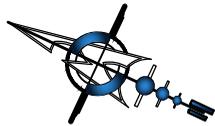

PLANTA DE INSTALACIONES ELECTRICAS



FECHA:
JUNIO 2018

PROYECTO: REMODELACION DE JARDIN DE NIÑOS EN MERCADO PERISUR
ESC: COTA INDICADA

DIBUJO:
ARQ. BLANCA GONZALEZ

PROPIETARIO: A.M.D.C.
CODIGO: 1960



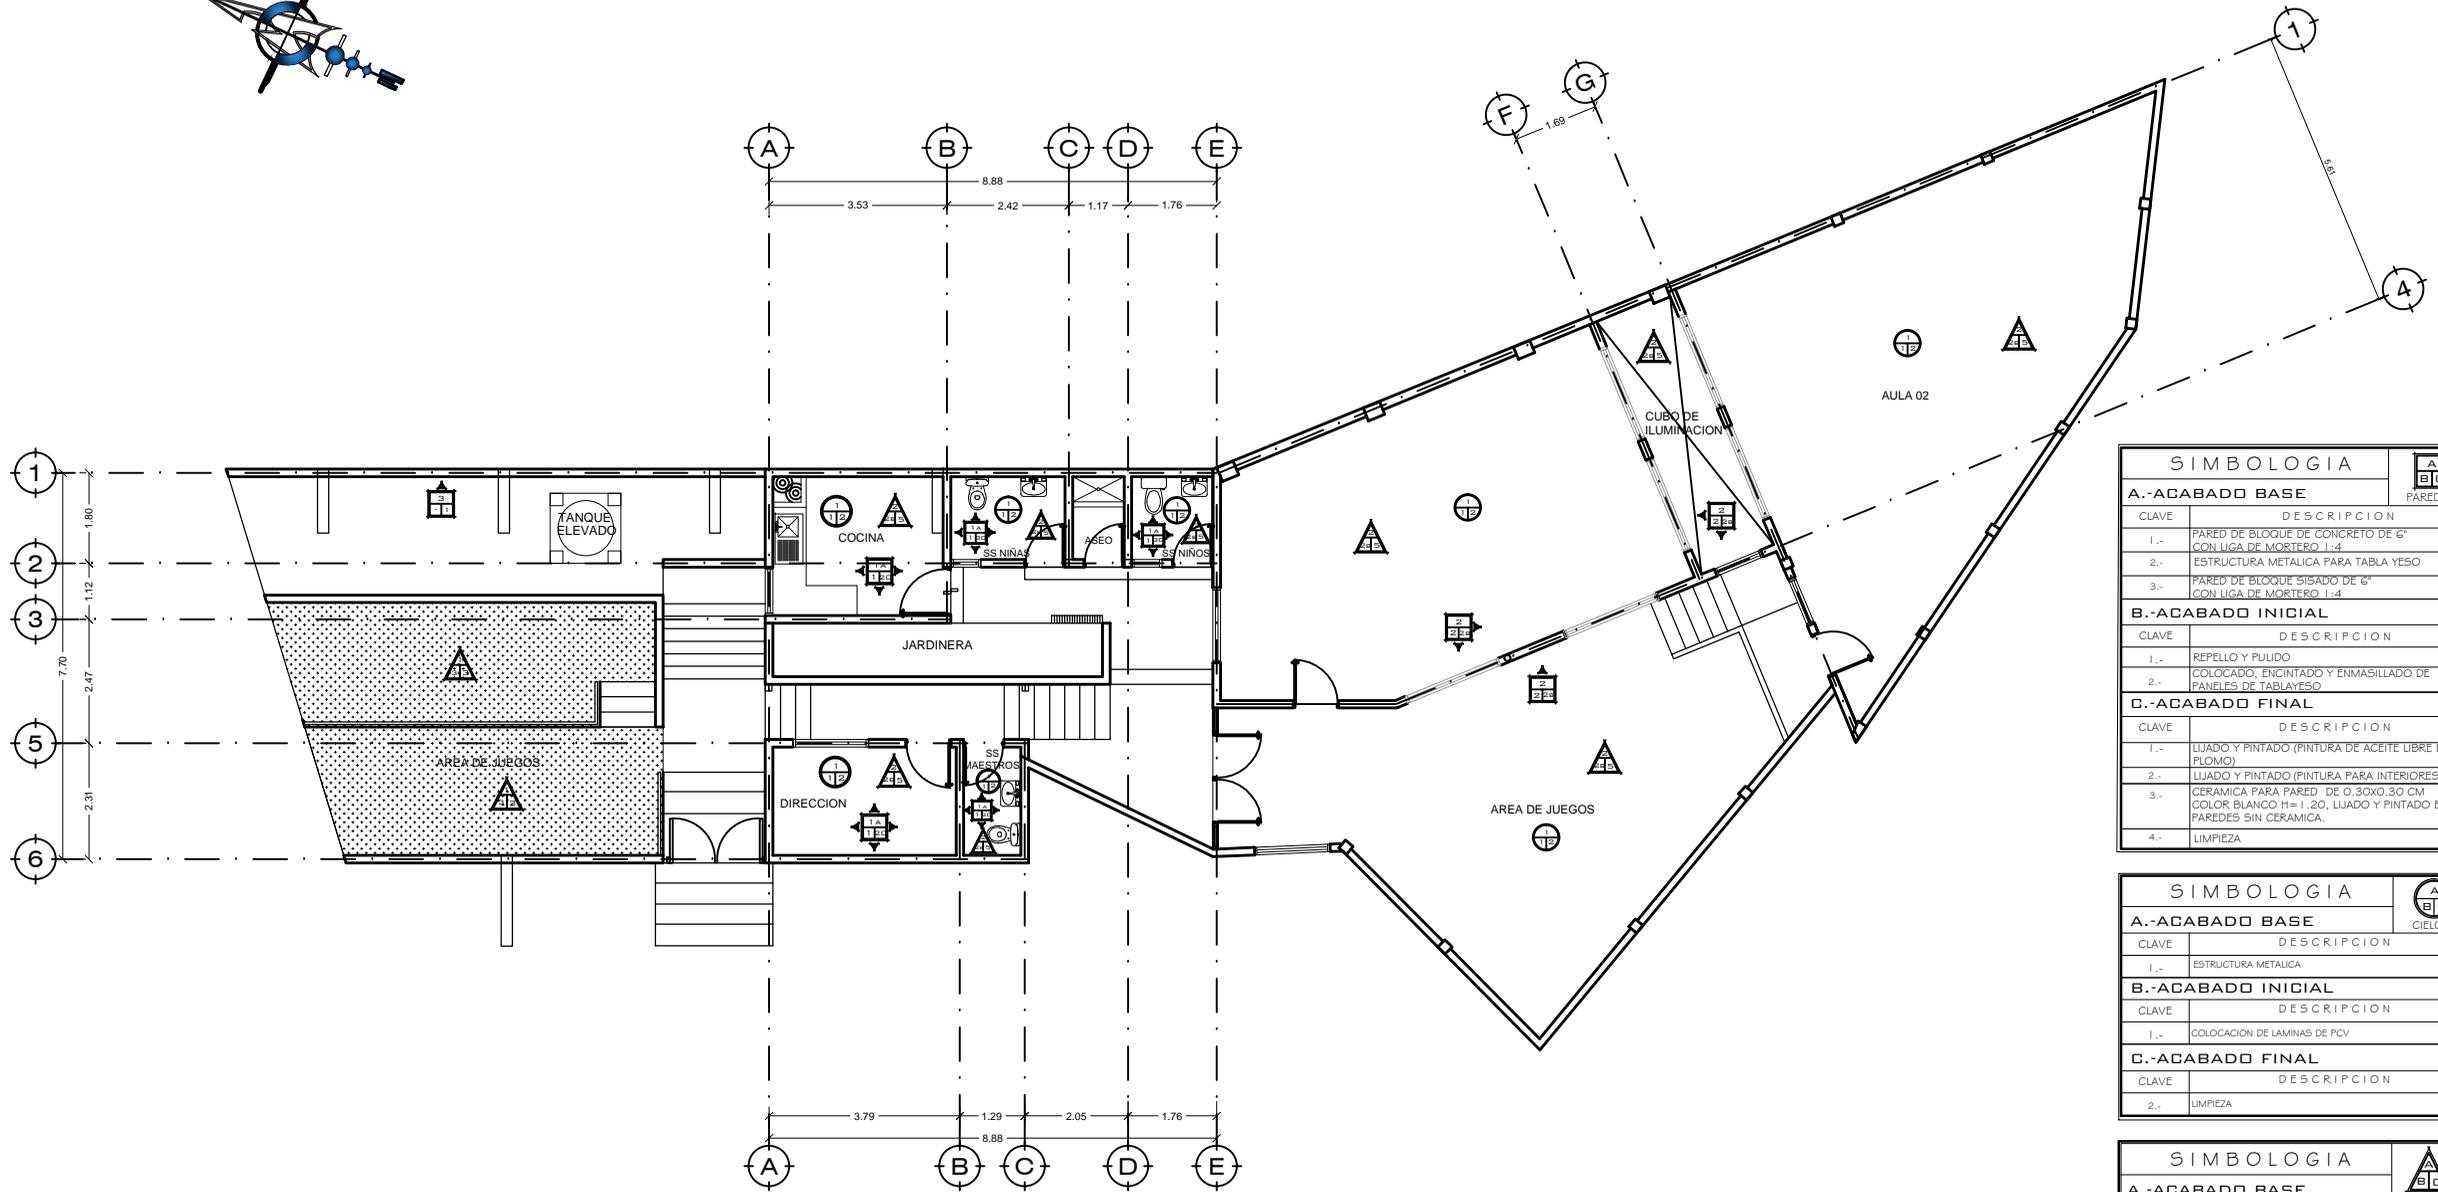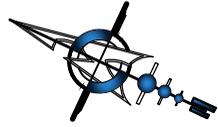

SIMBOLOGIA		A	B	C
A.-ACABADO BASE				
CLAVE	DESCRIPCION			
1.-	PARED DE BLOQUE DE CONCRETO DE 6" CON LIGA DE MORTERO 1:4			
2.-	ESTRUCTURA METALICA PARA TABLA YESO			
3.-	PARED DE BLOQUE SISADO DE 6" CON LIGA DE MORTERO 1:4			
B.-ACABADO INICIAL				
CLAVE	DESCRIPCION			
1.-	REPELLO Y PULIDO			
2.-	COLOCADO, ENCINTADO Y ENMASILLADO DE PANELES DE TABLAYESO			
C.-ACABADO FINAL				
CLAVE	DESCRIPCION			
1.-	LIJADO Y PINTADO (PINTURA DE ACEITE LIBRE DE FLOMO)			
2.-	LIJADO Y PINTADO (PINTURA PARA INTERIORES)			
3.-	CERAMICA PARA PARED DE 0.30X0.30 CM COLOR BLANCO H=1.20, LIJADO Y PINTADO EN PAREDES SIN CERAMICA.			
4.-	LIMPIEZA			

SIMBOLOGIA		A	B	C
A.-ACABADO BASE				
CLAVE	DESCRIPCION			
1.-	ESTRUCTURA METALICA			
B.-ACABADO INICIAL				
CLAVE	DESCRIPCION			
1.-	COLOCACION DE LAMINAS DE PCV			
C.-ACABADO FINAL				
CLAVE	DESCRIPCION			
2.-	LIMPIEZA			

SIMBOLOGIA		A	B	C
A.-ACABADO BASE				
CLAVE	DESCRIPCION			
1.-	FIRME DE CONCRETO			
B.-ACABADO INICIAL				
CLAVE	DESCRIPCION			
2.-	Piso de ceramica de (0.33x0.33)m color gris perla s= 2.5 cm, con moldura de (0.33x0.08)m			
3.-	ALFOMBRA DE GRAMA SINTETICA			
C.-ACABADO FINAL				
CLAVE	DESCRIPCION			
3.-	LIMPIEZA			

PLANO DE ACABADOS

FECHA:
JUNIO 2018

PROYECTO: REMODELACION DE JARDIN DE NIÑOS EN MERCADO PERISUR
ESC: COTA INDICADA


DIBUJO:
ARQ. BLANCA GONZALEZ

PROPIETARIO: A.M.D.C.
CODIGO: 1960




Concreto 3500 psi
espesor 15 cm


Tanque elevado
de 1100 litros

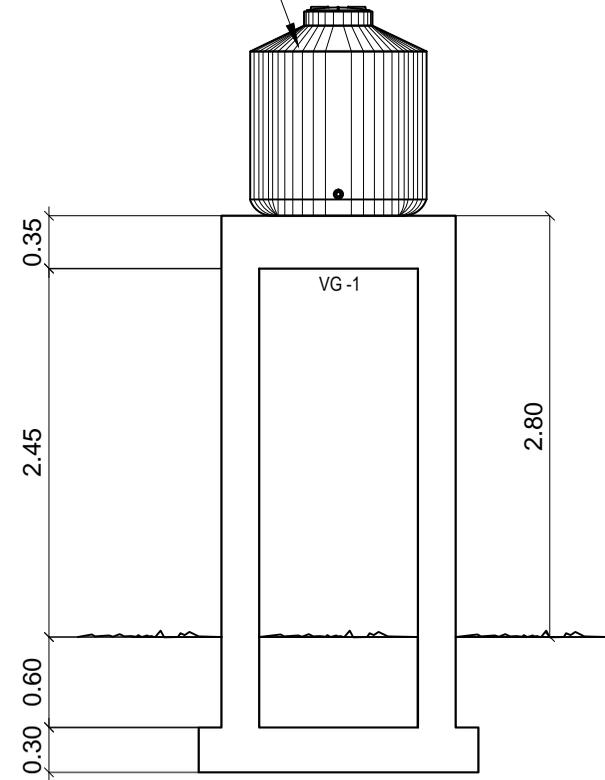


ELEVACION PRINCIPAL
TANQUE ELEVADO

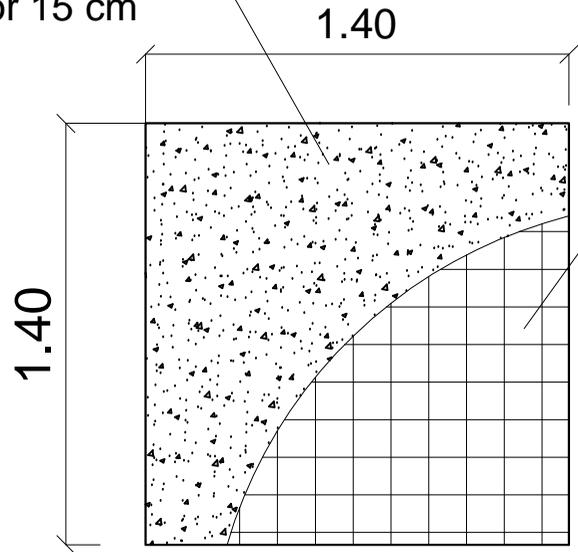


PLANTA - LOSA TANQUE

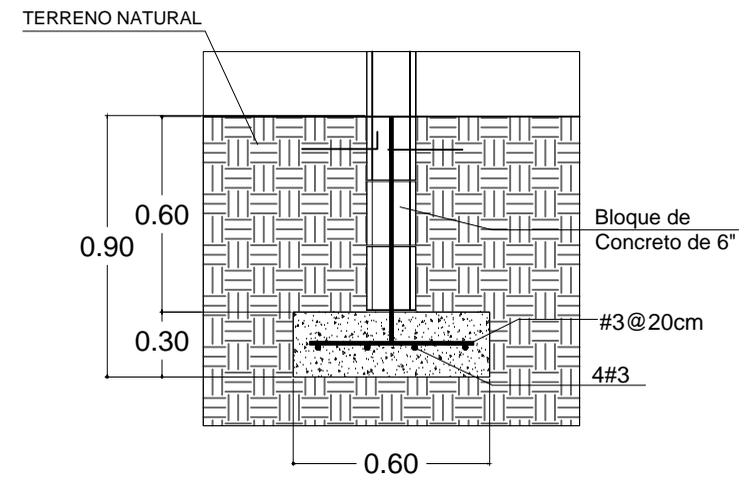

ZAPATA CORRIDA
ZC-1 DE 0.60X0.30m

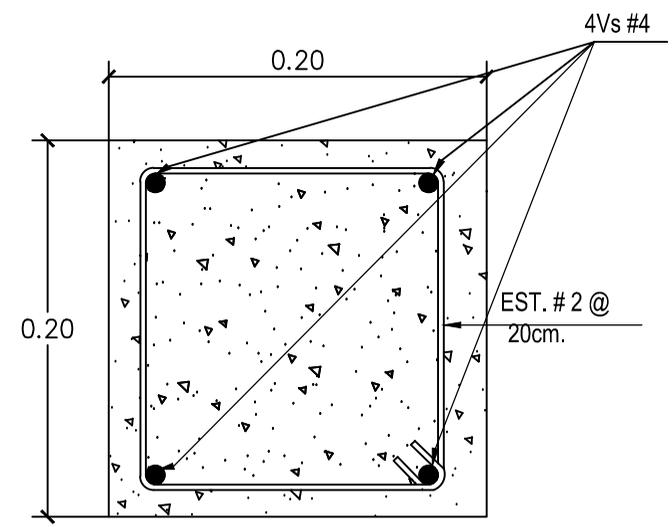

Columna K-1

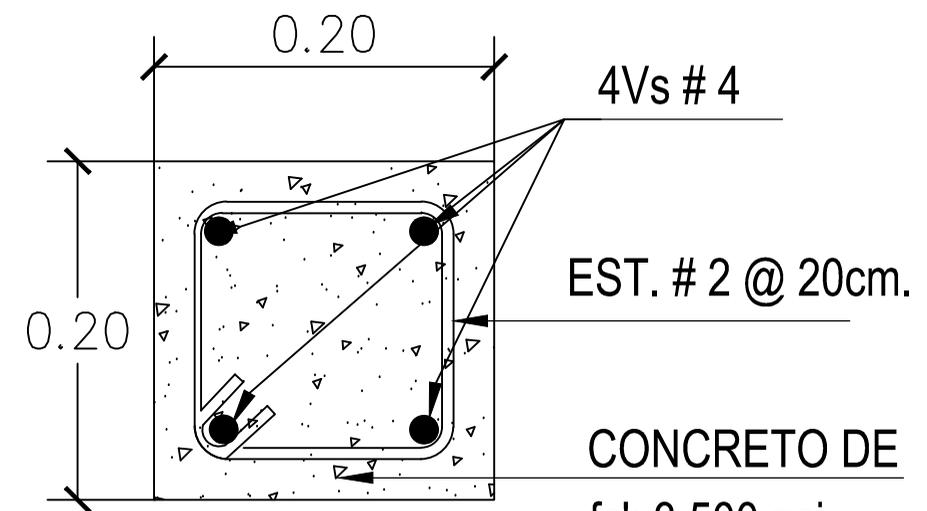

Viga vg-1


FECHA:
JUNIO 2018

PROYECTO: REMODELACION DE JARDIN DE NIÑOS EN MERCADO PERISUR
ESC: COTA INDICADA


DIBUJO:
ARQ. BLANCA GONZALEZ

PROPIETARIO: A.M.D.C.
CODIGO: 1960




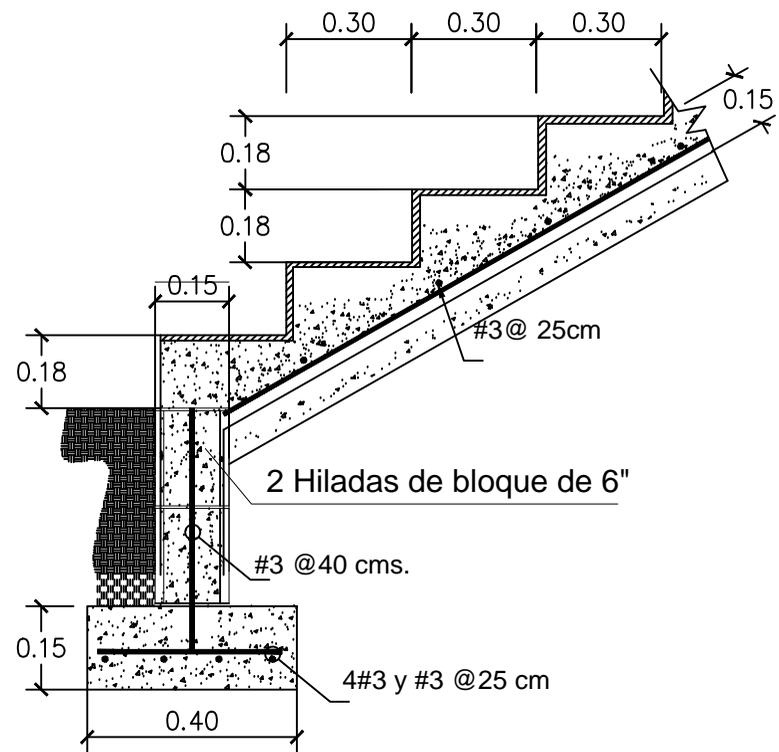

DETALLE DE GRADAS

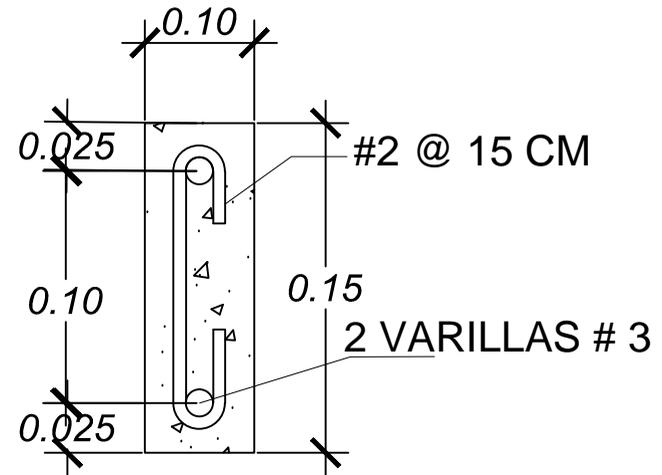

DETALLE DE JAMBA J-1

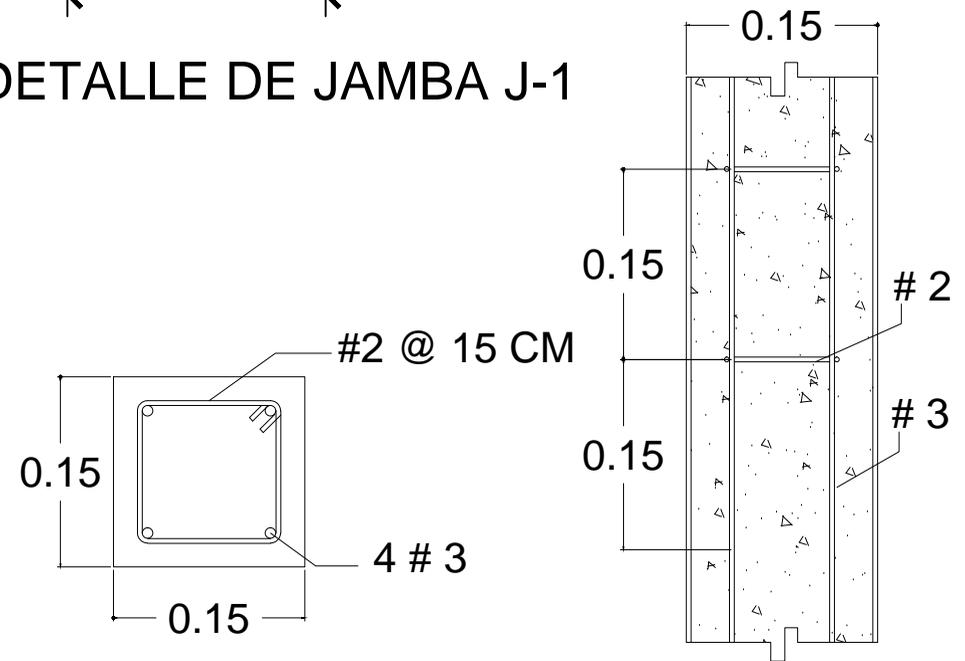

**DETALLES DE CASTILLO
15 cm x 15 cm**

FECHA:
JUNIO 2018

PROYECTO: REMODELACION DE JARDIN DE NIÑOS EN MERCADO PERISUR
ESC: COTA INDICADA

DIBUJO:
ARQ. BLANCA GONZALEZ

PROPIETARIO: A.M.D.C.
CODIGO: 1960



