




DETALLE DE MURO CON CONCRETO CICLOPEO

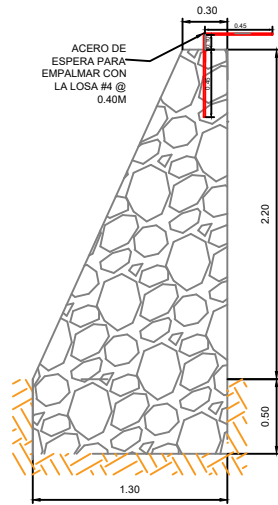


CORTE C-C
DETALLE DE MURO CON CONCRETO CICLOPEO
ESCALA: 1:50

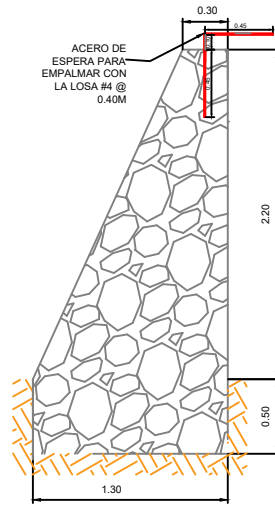

CORTE D-D
DETALLE DE MURO CON CONCRETO CICLOPEO
ESCALA: 1:50

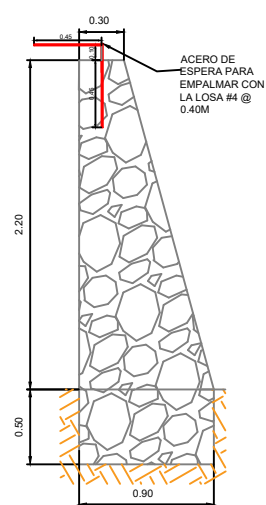

CORTE E-E
DETALLE DE MURO CON CONCRETO CICLOPEO
ESCALA: 1:50

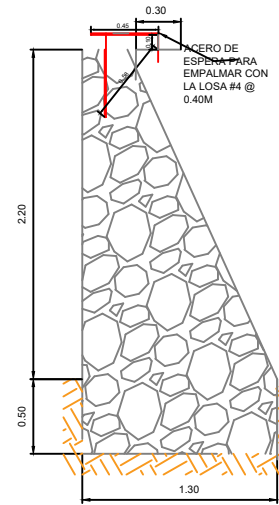

CORTE F-F
DETALLE DE MURO CON CONCRETO CICLOPEO
ESCALA: 1:50

FECHA:
MARZO 2017




PROYECTO:
CONEXION DE TCR DE 48" CON
EMBAULADO EXISTENTE EN ENTRADA
A COLONIA BERNARDO DAZZI

REVISO:
ING. JULIO A. COLINDRES

PROPIETARIO: A.M.D.C.
CODIGO: 1667



DETALLE DE SECCION DE CAJA

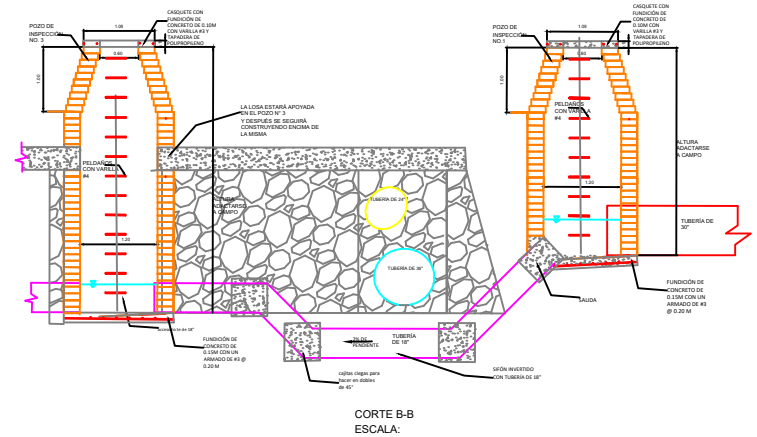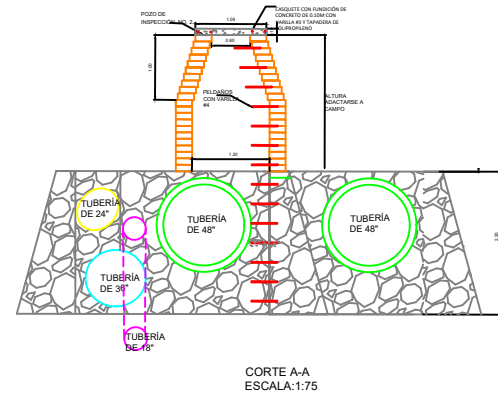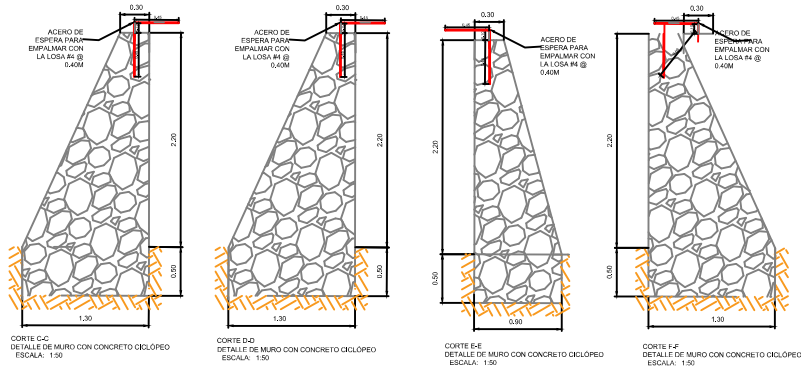

FECHA:
MARZO 2017


PROYECTO:
CONEXION DE TCR DE 48" CON
EMBALADO EXISTENTE EN ENTRADA
A COLONIA BERNARDO DAZZI

REVISO:
ING. JULIO A. COLINDRES

PROPIETARIO: A.M.D.C.
CODIGO: 1667



PLANO DE UBICACIÓN

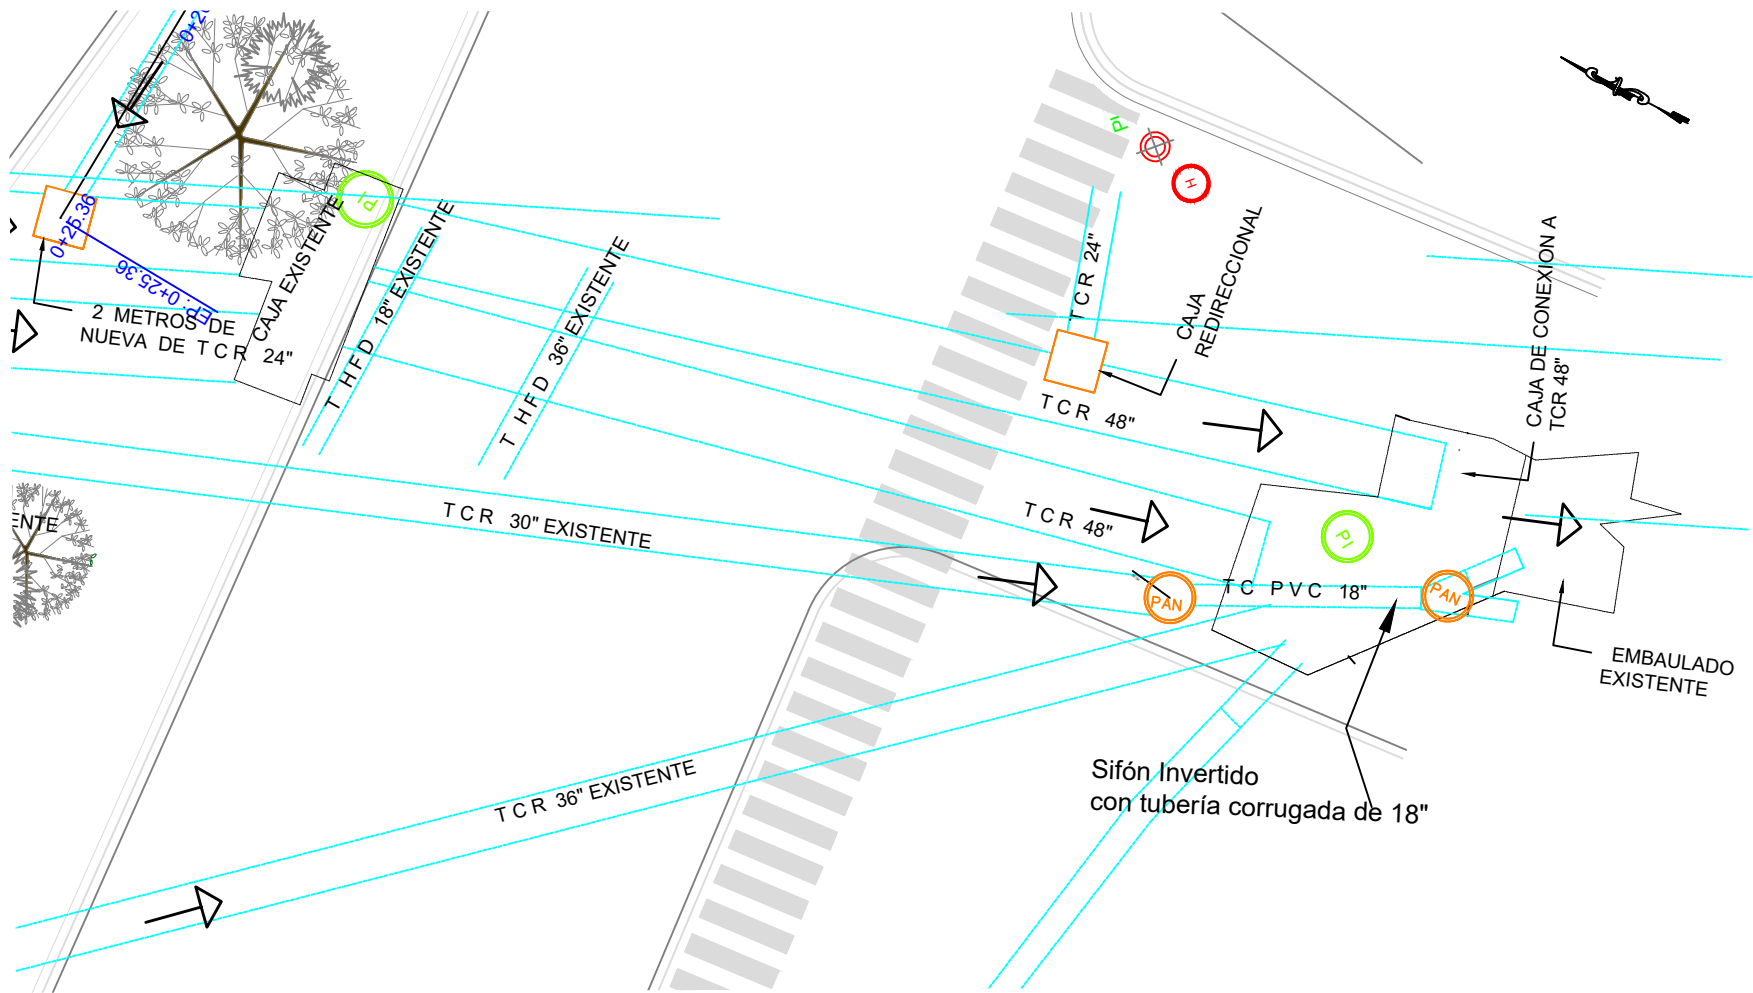

FECHA:
MARZO 2017


PROYECTO:
CONEXION DE TCR DE 48" CON
EMBALADO EXISTENTE EN ENTRADA
A COLONIA BERNARDO DAZZI

REVISO:
ING. JULIO A. COLINDRES


PROPIETARIO: A.M.D.C.
CODIGO: 1667




DETALLE DE POZOS

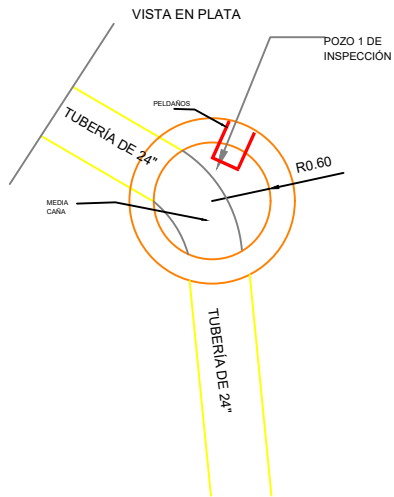


VISTA DE PERFIL

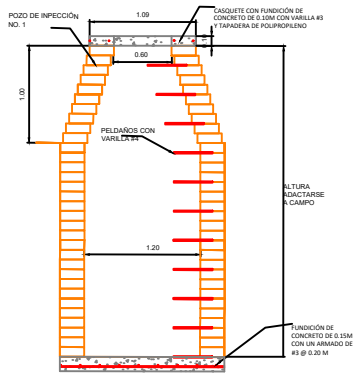


DETALLE DE POZO DE INSPECCIÓN NO. 1
ESCALA:

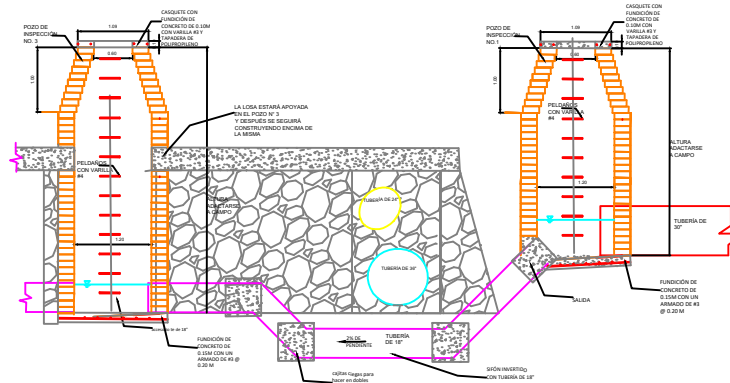

CORTE B-B
ESCALA:

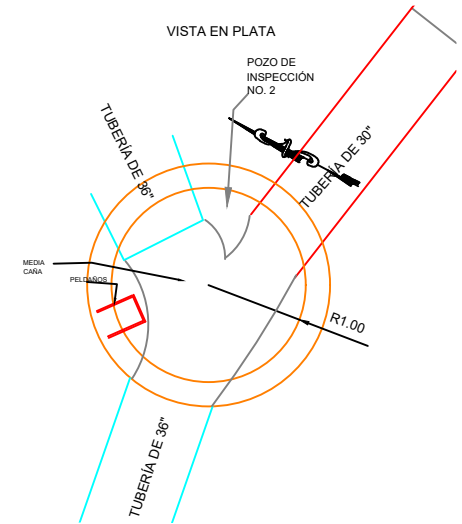

VISTA DE PERFIL

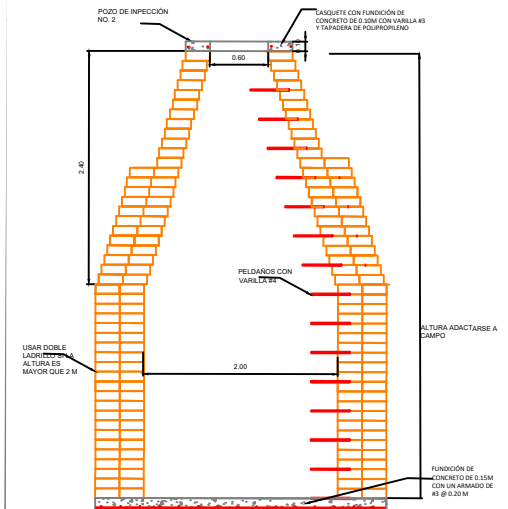

DETALLE DE POZO DE INSPECCIÓN NO. 2
ESCALA:

FECHA:
MARZO 2017

PROYECTO:
CONEXION DE TCR DE 48" CON
EMBAULADO EXISTENTE EN ENTRADA
A COLONIA BERNARDO DAZZI

REVISO:
ING. JULIO A. COLINDRES

PROPIETARIO: A.M.D.C.
CODIGO: 1667

