



Alcaldía Municipal del Distrito Central

Tegucigalpa, M. D. C. Honduras C.A.

ACLARACIÓN No. 1

La Alcaldía Municipal del Distrito Central, comunica a todos los oferentes participantes en la licitación privada No. **LPrNO-202-AMDC-236-2017**, con código: **1329**, para el proyecto **“Remodelación de escuela República de Guatemala en aldea El Naranjal”**, localizado en el Municipio del Distrito Central, departamento de Francisco Morazán, el cual será financiado con fondos municipales.

Comunica lo siguiente:

Conforme a lo enunciado en la Sección I Instrucciones a los Oferentes (IAO), numeral 10, incisos 11.1 y 11.2

Se aclara lo siguiente:

1. Después de haber revisado las bases de licitación y anexos al pliego se observó que en la especificación **A.43 gradas de concreto reforzado** se menciona que dichas gradas deberán reforzarse con varilla #3 pero no hay referencia respecto al espaciamiento entre ellas.

R\ Este trabajo consistirá en la construcción de gradas de concreto, con dimensiones de huella de 30 cm y contrahuella de 15 cm que se reforzarán con varilla #3 @ 15 cm en ambos sentidos.

2. El plano planta de techo no es legible, por favor reenviar plano con una mejor resolución.

R\ Se adjunta el plano planta de techo legible.

Los Oferentes que realicen consultas por escrito o por correo electrónico, la fecha máxima es el día **01 de junio de 2017**.

La presente enmienda pasa a formar parte integral del Documento Base de esta Licitación


Tegucigalpa M. D. C. **31 de mayo de 2017**.



Lic. Alex Francisco Elvir Arce
Gerencia de Licitaciones, Contrataciones
Y Servicios Internos



PLANTA DE TECHO ESCALA: 1:1

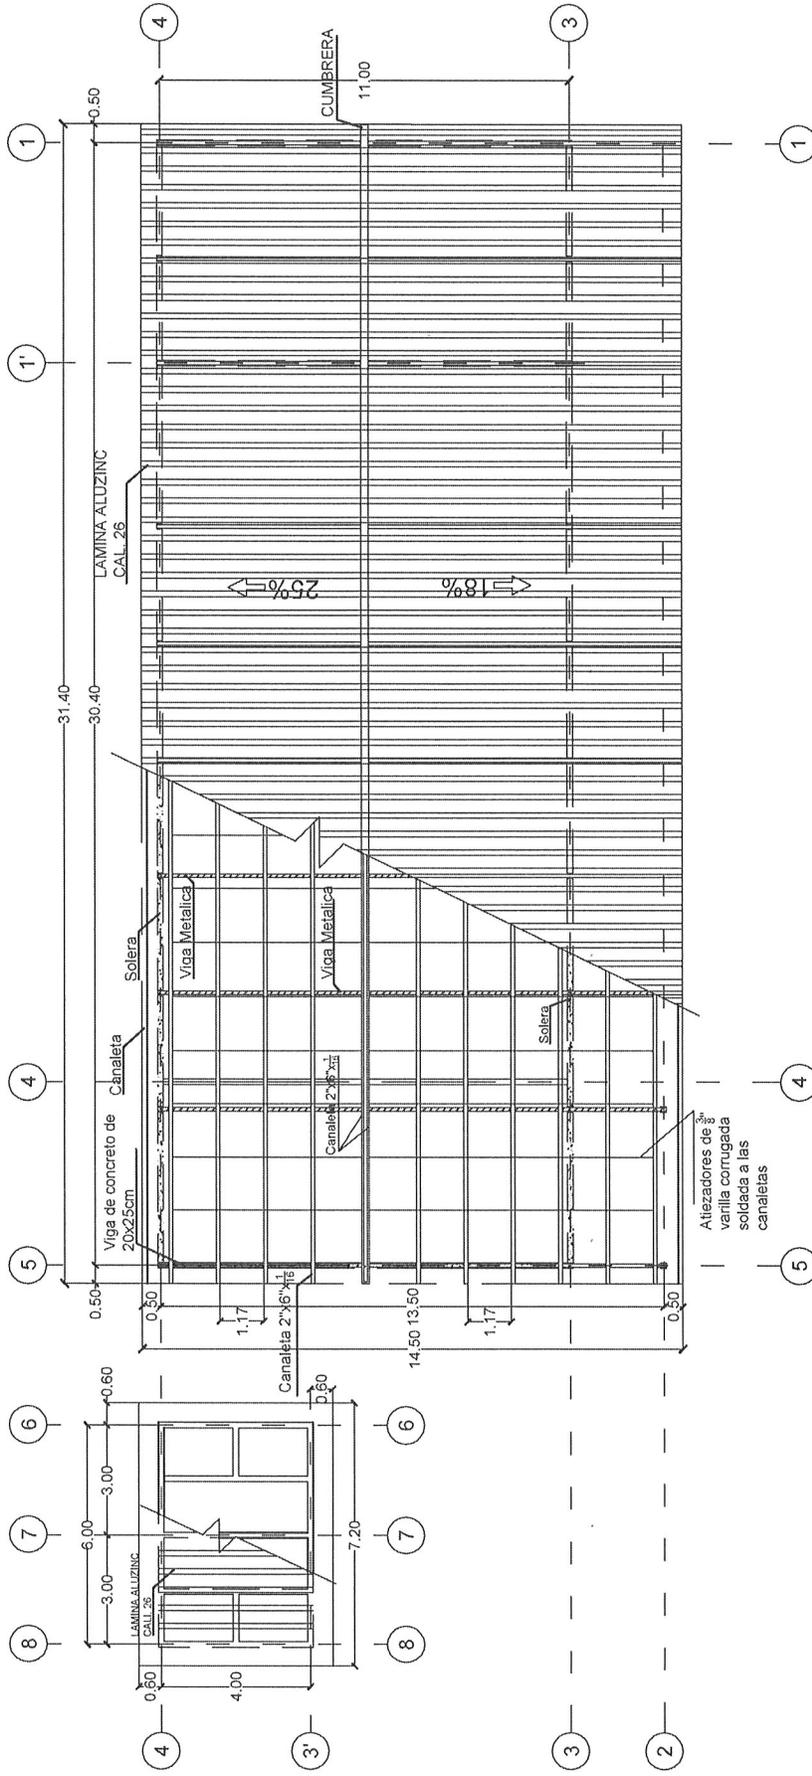

FECHA:
MAYO 2017

PROYECTO: REMODELACION DE ESCUELA
REPUBLICA DE GUATEMALA EN ALDEA EL
NARANJAL

DIBUJO: ARIEL SIERRA

PROPIETARIO: A.M.D.C.
CODIGO: 1329

