

FECHA:
2016


PROYECTO:
CONSTRUCCION DE MURO PARA
RETENCION DE AGUA, LAGUNA EL
PEDREGAL

DIBUJO: ARIEL SIERRA
REVISO: ING. JULIO A. COLINDRES

PROPIETARIO: A.M.D.C.
UBICACIÓN: LAGUNA EL
PEDREGAL, M.D.C.
CODIGO: 1163



PERFIL DINÁMICO GRUESO (FIME)

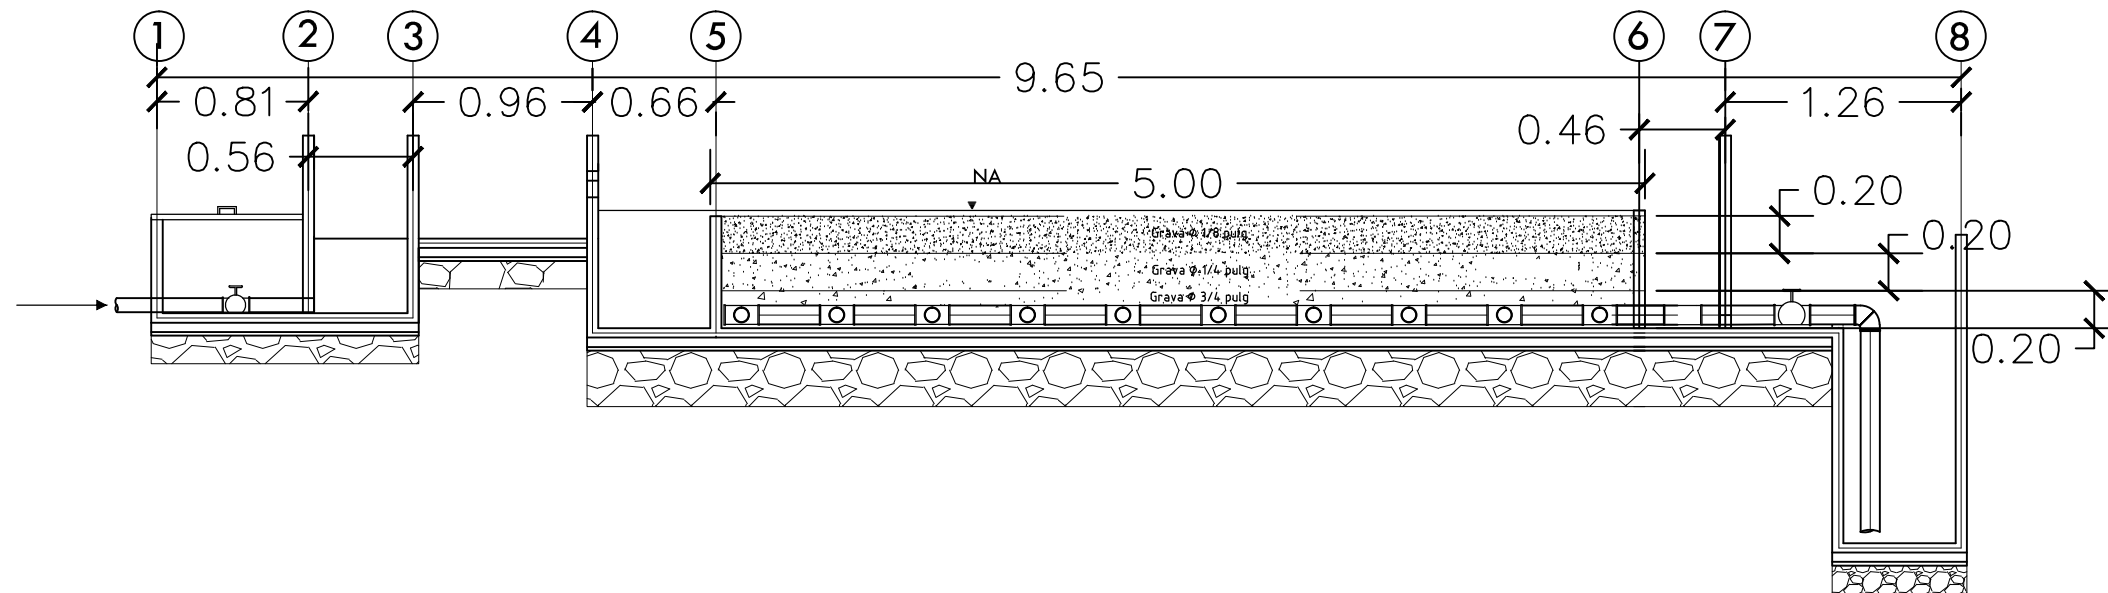

PROYECTO :
PRE-TRATAMIENTO SISTEMA DE AGUA POTABLE

UBICACION :
LAGUNA DEL PEDREGAL

CONTENIDO :
PERFIL DE FILTRO GRUESO DINAMICO


DISEÑO:
RAMÓN CASTELLANOS

DIGITALIZÓ :
ALFREDO ZELAYA

PLANO :
1 DE: 1

ESCALA :
SIN ESCALA

PLANTA DINÁMICO GRUESO (FIME)

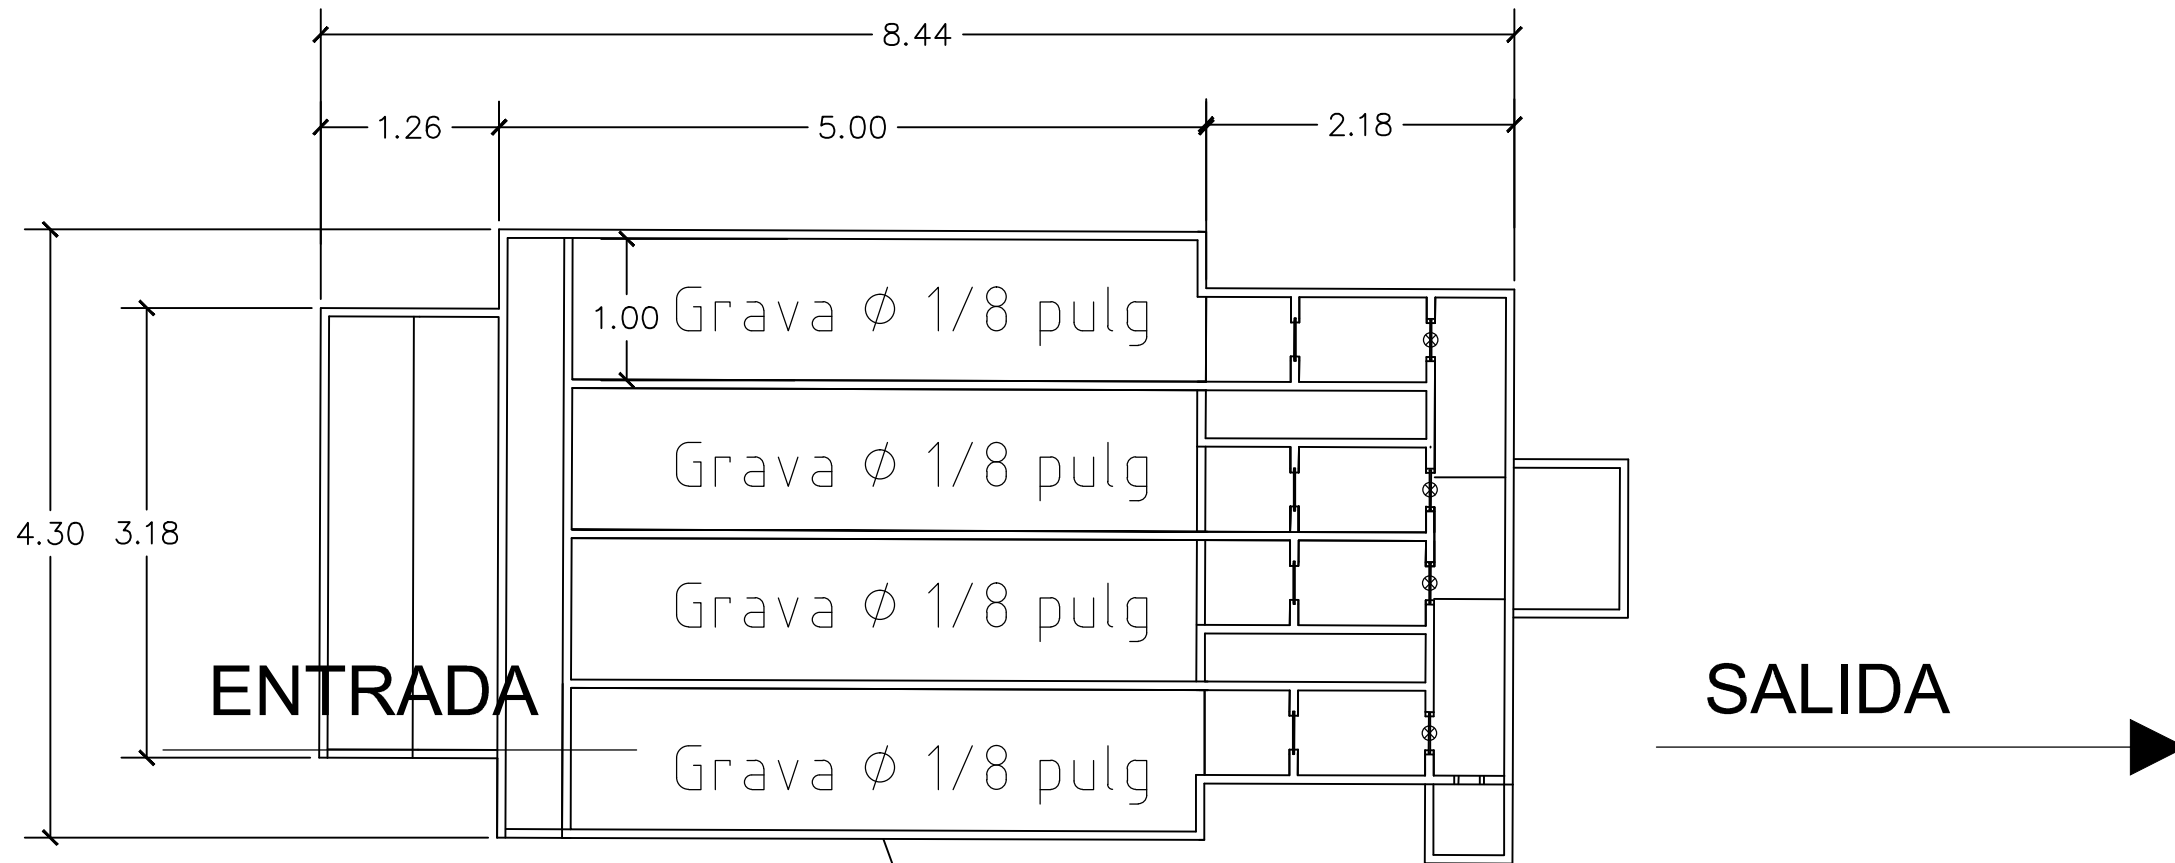

PAREDES DE FERROCEMENTO

PROYECTO : PRE-TRATAMIENTO SISTEMA DE AGUA POTABLE	
UBICACION : LAGUNA DEL PEDREGAL	
CONTENIDO : PLANTA DE FILTRO GRUESO DINAMICO	
DISEÑO: RAMÓN CASTELLANOS	DIGITALIZÓ : ALFREDO ZELAYA
PLANO : 1 DE: 1	ESCALA : SIN ESCALA