


ESCUELA

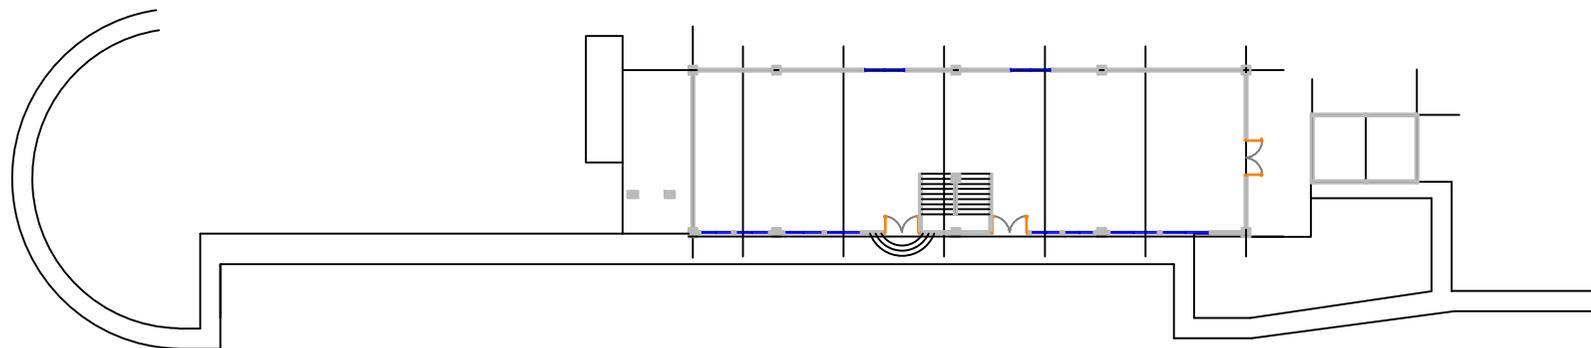

PLANO SITUACION ACTUAL

FECHA:
JULIO 2016

PROYECTO: REPARACION DE
ESCUELA ENRIQUETA DE
LAZARUS Y CLINICA MEDICA
MERCADO LA ISLA


DIBUJO: ING. RAMON FUENTES
REVISO: ING. JULIO A. COLINDRES

PROPIETARIO: A.M.D.C.
UBICACIÓN: MERCADO
LA ISLA
CODIGO: 1074

HOJA:
01



ESCUELA

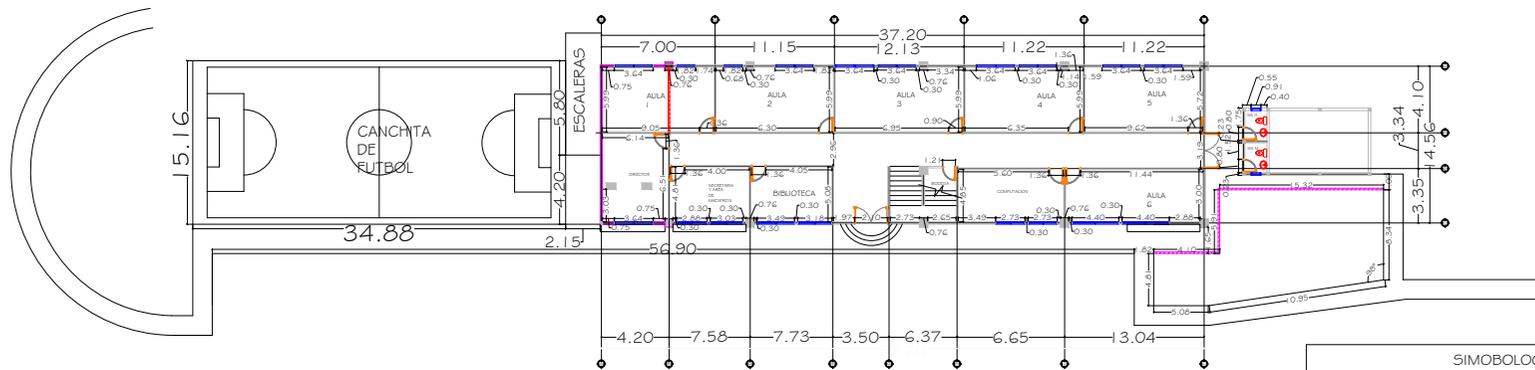

SIMBOLOGIA	
	PARED A DEMOLER
	PAREDES A CONSTRUIR

LAS PAREDES INTERNAS SE CONSTRUIRAN DE TABLA YESO
 LAS PAREDES EXTERNAS SE CONSTRUIRAN DE BLOQUE

FECHA:
 JULIO 2016

PROYECTO: REPARACION DE
 ESCUELA ENRIQUETA DE
 LAZARUS Y CLINICA MEDICA
 MERCADO LA ISLA


DIBUJO: ING. RAMON FUENTES
 REVISO: ING. JULIO A. COLINDRES

PROPIETARIO: A.M.D.C.
 UBICACIÓN: MERCADO
 LA ISLA
 CODIGO: 1074

HOJA:
02



ESCUELA

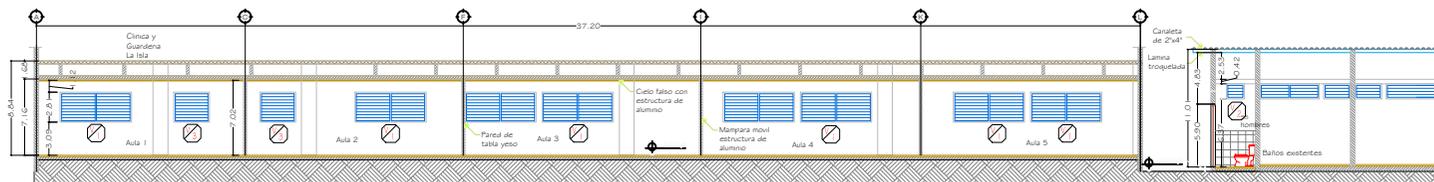

CORTE A-A

Escala 1:150



FECHA:

JULIO 2016

PROYECTO: REPARACION DE
ESCUELA ENRIQUETA DE
LAZARUS Y CLINICA MEDICA
MERCADO LA ISLA

DIBUJO: ING. RAMON FUENTES

REVISO: ING. JULIO A. COLINDRES


PROPIETARIO: A.M.D.C.
UBICACIÓN: MERCADO
LA ISLA
CODIGO: 1074

HOJA:

05



ESCUELA

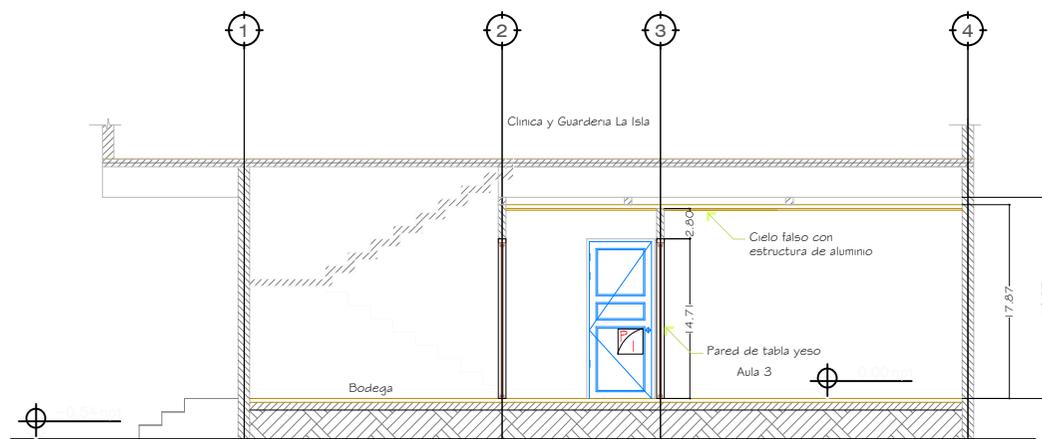

CORTE B-B

Escala
1:150



FECHA:
JULIO 2016

PROYECTO: REPARACION DE
ESCUELA ENRIQUETA DE
LAZARUS Y CLINICA MEDICA
MERCADO LA ISLA


DIBUJO: ING. RAMON FUENTES
REVISO: ING. JULIO A. COLINDRES

PROPIETARIO: A.M.D.C.
UBICACIÓN: MERCADO
LA ISLA
CODIGO: 1074

HOJA:
06



ESCUELA

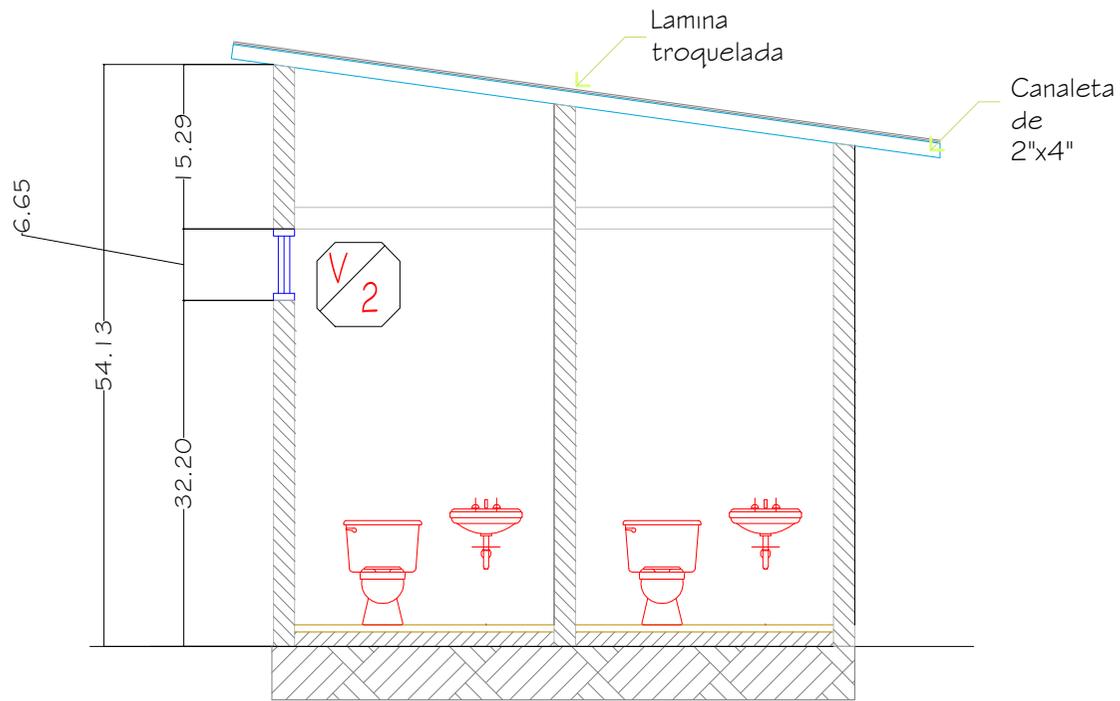

CORTE C-C
Escala 1:150



FECHA:
JULIO 2016


PROYECTO: REPARACION DE
ESCUELA ENRIQUETA DE
LAZARUS Y CLINICA MEDICA
MERCADO LA ISLA

DIBUJO: ING. RAMON FUENTES
REVISO: ING. JULIO A. COLINDRES

PROPIETARIO: A.M.D.C.
UBICACIÓN: MERCADO
LA ISLA
CODIGO: 1074

HOJA:
07



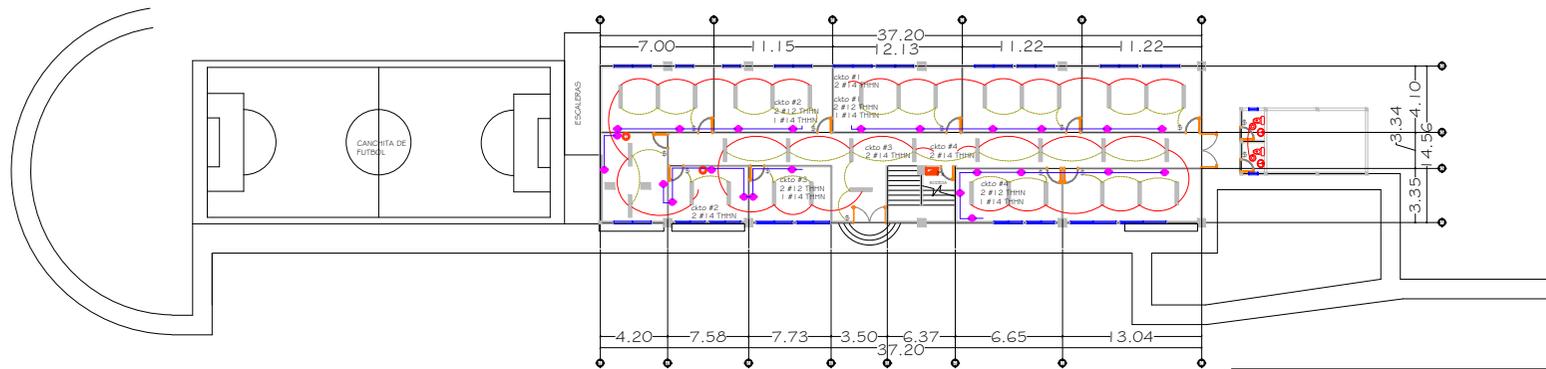

INSTALACIONES ELECTRICAS

Escala 1:150



S I M B O L O G I A	
	LAMPARA FLUORECENTE 2X40X48"
	LAMPARA INCANDESCENTE
	CABLE 2#14THHN
	CABLE 2# 12 THHN, 1# 14 THHN
	CABLE 2#14THHN
	TOMA CORRIENTE DOBLE POLARIZADO
	SALIDA DE TELEFONO
	CENTRO DE PANEL DE CARGA
	INTERRUPTOR SENCILLO

FECHA:

JULIO 2016

PROYECTO: REPARACION DE
ESCUELA ENRIQUETA DE
LAZARUS Y CLINICA MEDICA
MERCADO LA ISLA

DIBUJO: ING. RAMON FUENTES

REVISO: ING. JULIO A. COLINDRES

PROPIETARIO: A.M.D.C.

UBICACIÓN: MERCADO
LA ISLA


CODIGO: 1074

HOJA:

08



ESCUELA

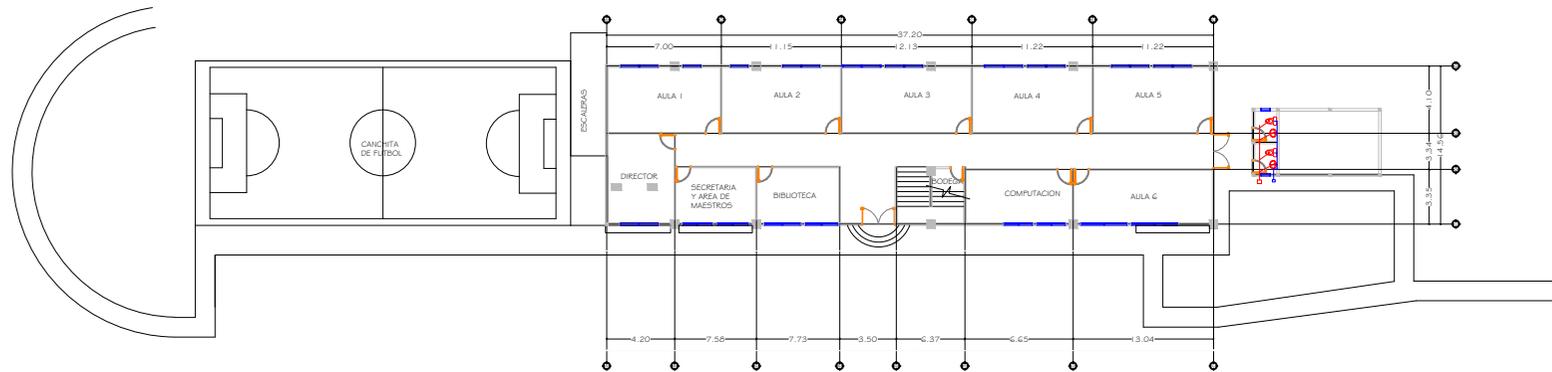

INSTALACIONES HIDROSANITARIAS

Escala 1:150



SIMBOLOGIA	
	TUBERIA AGUA POTABLE Ø 1/2"
	TUBERIA AGUAS NEGRAS Ø 4"
	CAJAS DE REGISTRO
	SUMINISTRO AGUA POTABLE
	SUBE VENTILA DE 2"

FECHA:
JULIO 2016

PROYECTO: REPARACION DE
ESCUELA ENRIQUETA DE
LAZARUS Y CLINICA MEDICA
MERCADO LA ISLA


DIBUJO: ING. RAMON FUENTES
REVISO: ING. JULIO A. COLINDRES

PROPIETARIO: A.M.D.C.
UBICACIÓN: MERCADO
LA ISLA
CODIGO: 1074

HOJA:
09



ESCUELA

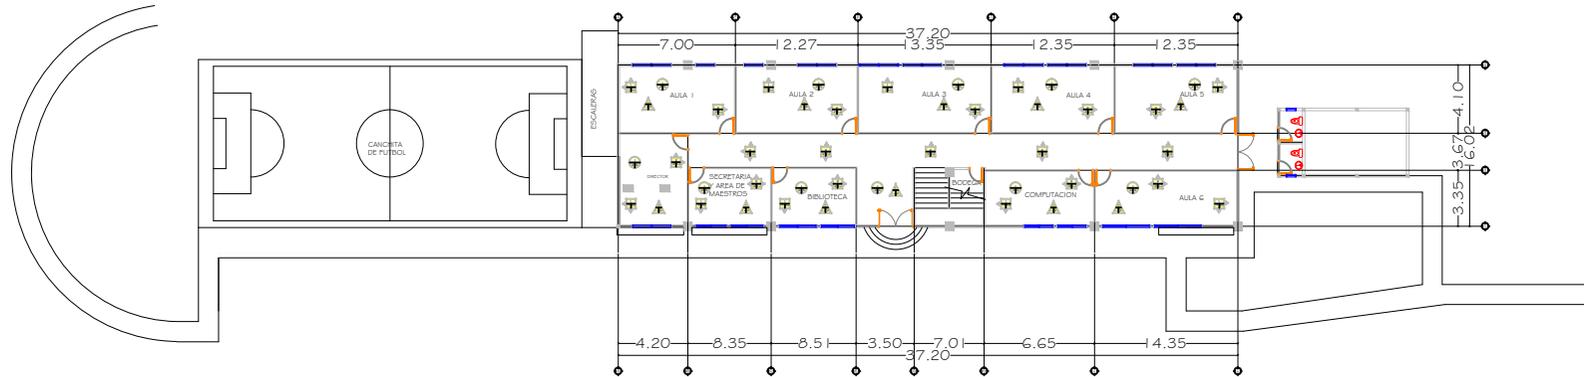

PLANTA DE ACABADOS

Escala 1:150



SIMBOLOGIA		A B C PAREDES
A.-ACABADO BASE		
CLAVE	DESCRIPCION	
1	PARED DE BLOQUE DE CONCRETO 20X20X40CM. CON LIGA DE MORTERO DE 1:4	
2	ESTRUCTURA DE ALUMINIO PARA PAREDES INTERIORES	
B.- ACABADO INICIAL		
CLAVE	DESCRIPCION	
1	REPELLO Y PULIDO H=3.00MTS.	
2	COLOCADO, ENCINTADO Y ENMASILLADO DE PANELES DE TABLAYESO	
C.- ACABADO FINAL		
CLAVE	DESCRIPCION	
1	LIJADO Y PINTADO (PINTURA VINIL ACRILICA PARA EXTERIOR, COMEX)	
2	LIJADO Y PINTADO (PINTURA PARA INTERIORES)	
A.PINTURA:	VERDE PISTACHE 14 MARCA COMEX	
B.PINTURA:	AMARILLO CLARO 30 MARCA COMEX	
C.PINTURA:	CREMA 20G MARCA COMEX	
D.PINTURA:	AZUL CLARO 20 MARCA COMEX	
4	LIMPIEZA	

SIMBOLOGIA		A B C CIELOS
A.-ACABADO BASE		
CLAVE	DESCRIPCION	
1.-	EMBATINADO DE FLEJES METALICOS PARA TABLAYESO	
2.-	EMBATINADO DE FLEJES DE METALICOS PARA PLAFONES DE 1/12X4'	
3.-	LOSA DE SOLIDA	
B.-ACABADO INICIAL		
CLAVE	DESCRIPCION	
1.-	COLOCACION DE LAMINAS DE TABLAYESO DE 2'X4' ESP. 1/2"	
2.-	COLOCACION DE LAMINAS DE TABLAYESO DE 2'X4' ESP. 1/2"	
3.-	COLOCACION DE LAMINAS DE TABLAYESO TEXTURIZADO DE 2'X4' ESP. 1/2"	
4.-	REPELLO Y PULIDO DE LOSA	
C.-ACABADO FINAL		
CLAVE	DESCRIPCION	
1.-	ENMASILLADO, LIJADO Y PINTADO EN COLOR BLANCO HIGH STANDAR	
2.-	PINTURA COLOR BLANCO STANDART	
3.-	LIMPIEZA	

SIMBOLOGIA		A B C PISOS
A.-ACABADO BASE		
CLAVE	DESCRIPCION	
1.-	FIRME DE CONCRETO	
B.-ACABADO INICIAL		
CLAVE	DESCRIPCION	
1.-	COLOCACION DE CERAMICA	
A.	Ceramica	
C.-ACABADO FINAL		
CLAVE	DESCRIPCION	
1.-	PULIDO Y LIMPIEZA	
2.-	LIMPIEZA	

Nota: paredes interiores de los baños se revestiran con ceramica color blanco de 0.25x0.25 hasta h=1.20m. en zona de sanitarios.

FECHA:

JULIO 2016

PROYECTO: REPARACION DE ESCUELA ENRIQUETA DE LAZARUS Y CLINICA MEDICA MERCADO LA ISLA

DIBUJO: ING. RAMON FUENTES

REVISO: ING. JULIO A. COLINDRES

PROPIETARIO: A.M.D.C.

UBICACIÓN: MERCADO LA ISLA

CODIGO:





1074

HOJA:

10



DETALLES

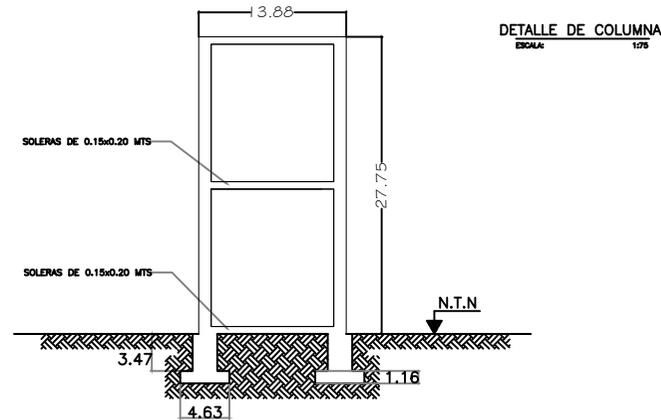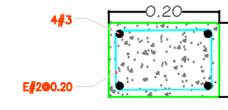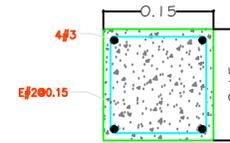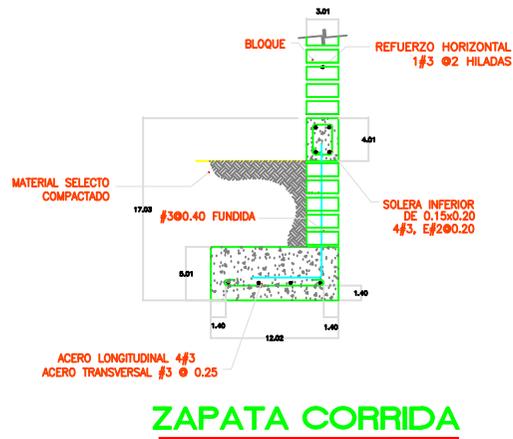

FECHA:
JULIO 2016

PROYECTO: REPARACION DE
ESCUELA ENRIQUETA DE
LAZARUS Y CLINICA MEDICA
MERCADO LA ISLA


DIBUJO: ING. RAMON FUENTES
REVISO: ING. JULIO A. COLINDRES

PROPIETARIO: A.M.D.C.
UBICACIÓN: MERCADO
LA ISLA
CODIGO: 1074


HOJA:
11



DETALLES

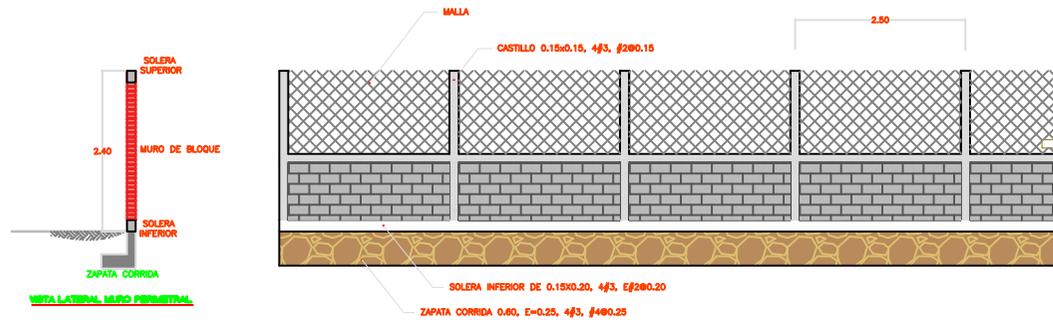

MURO PERIMETRAL DE BLOQUE CON MALLA

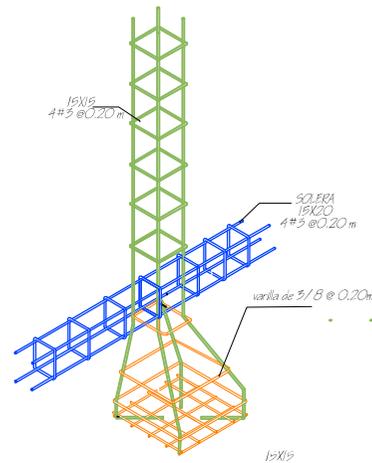

FECHA:
JULIO 2016

PROYECTO: REPARACION DE ESCUELA ENRIQUETA DE LAZARUS Y CLINICA MEDICA MERCADO LA ISLA


DIBUJO: ING. RAMON FUENTES
REVISO: ING. JULIO A. COLINDRES

PROPIETARIO: A.M.D.C.
UBICACIÓN: MERCADO LA ISLA
CODIGO: 1074

HOJA:
12



CLINICA

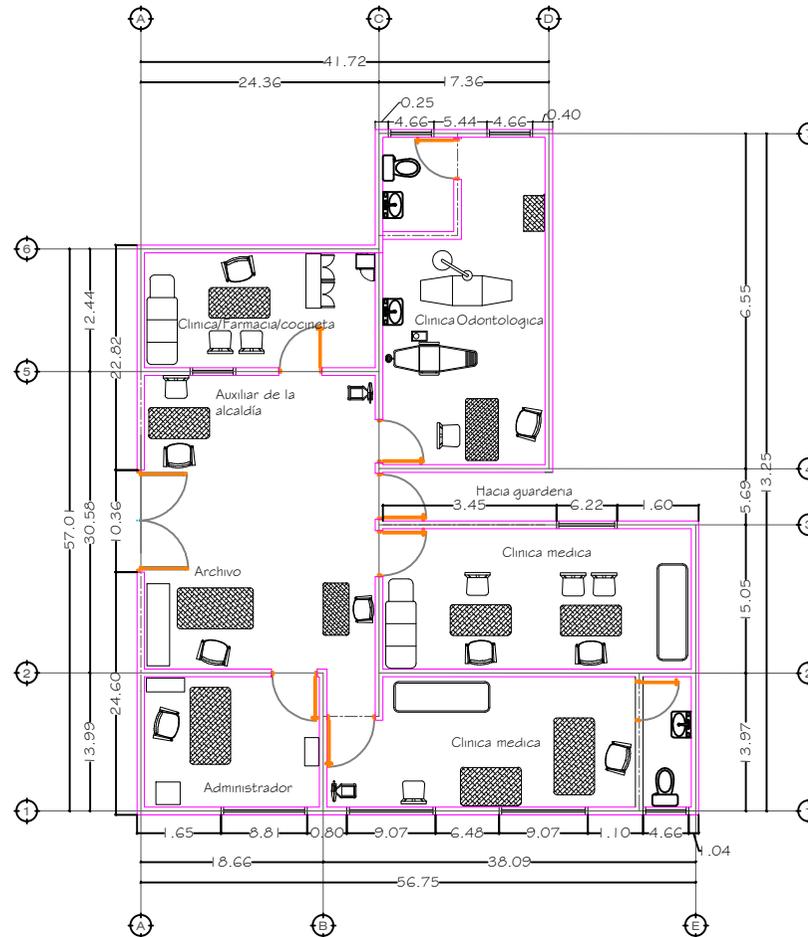

SITUACION ACTUAL
CLINICA LA ISLA

FECHA:
JULIO 2016

PROYECTO: REPARACION DE
ESCUELA ENRIQUETA DE
LAZARUS Y CLINICA MEDICA
MERCADO LA ISLA


DIBUJO: ING. RAMON FUENTES
REVISO: ING. JULIO A. COLINDRES

PROPIETARIO: A.M.D.C.
UBICACIÓN: MERCADO
LA ISLA
CODIGO: 1074

HOJA:
13



CLINICA

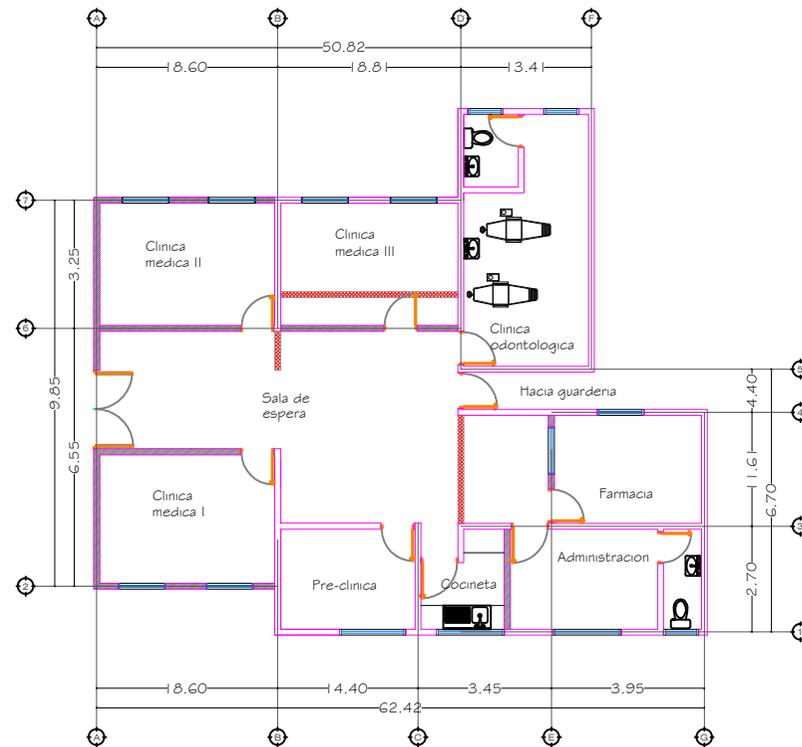

SIMBOLOGIA	
	PARED A DEMOLER
	PAREDES A CONSTRUIR

LAS PAREDES INTERNAS SE CONSTRUIRAN DE TABLA YESO
 LAS PAREDES EXTERNAS SE CONSTRUIRAN DE BLOQUE

PLANTA DE REMODELACION
 CLINICA LA ISLA
 ESC: 1 : 1 20

FECHA:
 JULIO 2016

PROYECTO: REPARACION DE
 ESCUELA ENRIQUETA DE
 LAZARUS Y CLINICA MEDICA
 MERCADO LA ISLA


DIBUJO: ING. RAMON FUENTES
 REVISO: ING. JULIO A. COLINDRES

PROPIETARIO: A.M.D.C.
 UBICACIÓN: MERCADO
 LA ISLA
 CODIGO: 1074

HOJA:
14



CLINICA

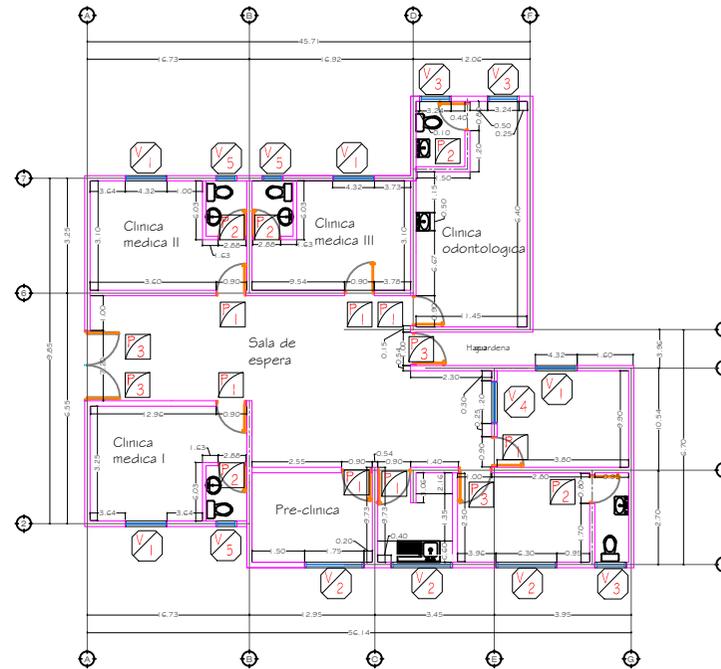

PLANTA CONSTRUCTIVA ESC: 1:120
CLINICA LA ISLA

CUADRO DE PUERTAS							
CLAVE	UBICACION	TIPO	Nº DE CUERPOS	Nº DE HOJAS	ANCHO (m)	ALTO (m)	CANTIDAD TOTAL
P-1	CLINICAS	PUERTA DE TAMBOR	1	1	0.90	2.10	8
P-2	BANOS	PUERTA DE TAMBOR	1	1	0.80	2.10	5
P-3	AREAS COMPLEMENTARIAS	PUERTA DE TAMBOR	1	1	1.00	2.10	3

CUADRO DE VENTANAS							
CLAVE	UBICACION	TIPO	Nº DE CUERPOS	ANCHO (m)	ALTO (m)	CANTIDAD TOTAL	ESPECIFICACIONES
V-1	CLINICAS	TIPO CELOSIA	1	1.20	1.20	4	ALUMINO NOVA COLOR BLANCO ANODIZADO Y CELOSIA CON ACABADO SAN BLAS
V-2	CLINICAS	TIPO CELOSIA	2	1.75	1.20	3	ALUMINO NOVA COLOR BLANCO ANODIZADO Y CELOSIA CON ACABADO SAN BLAS
V-3	BANOS	TIPO CELOSIA	1	0.90	1.00	3	ALUMINO NOVA COLOR BLANCO ANODIZADO Y CELOSIA CON ACABADO SAN BLAS
V-4	FARMACIA	VIDRIO PUDO	1	1.20	1.00	1	ALUMINO NOVA COLOR BLANCO ANODIZADO Y VIDRIO TRANSLUCIDO DE 3/16"
V-5	BANOS	TIPO CELOSIA	1	0.60	0.50	3	ALUMINO NOVA COLOR BLANCO ANODIZADO Y CELOSIA CON ACABADO SAN BLAS

FECHA:

JULIO 2016

PROYECTO: REPARACION DE ESCUELA ENRIQUETA DE LAZARUS Y CLINICA MEDICA MERCADO LA ISLA

DIBUJO: ING. RAMON FUENTES

REVISO: ING. JULIO A. COLINDRES

PROPIETARIO: A.M.D.C.

UBICACIÓN: MERCADO LA ISLA


CODIGO: 1074

HOJA:

15



CLINICA

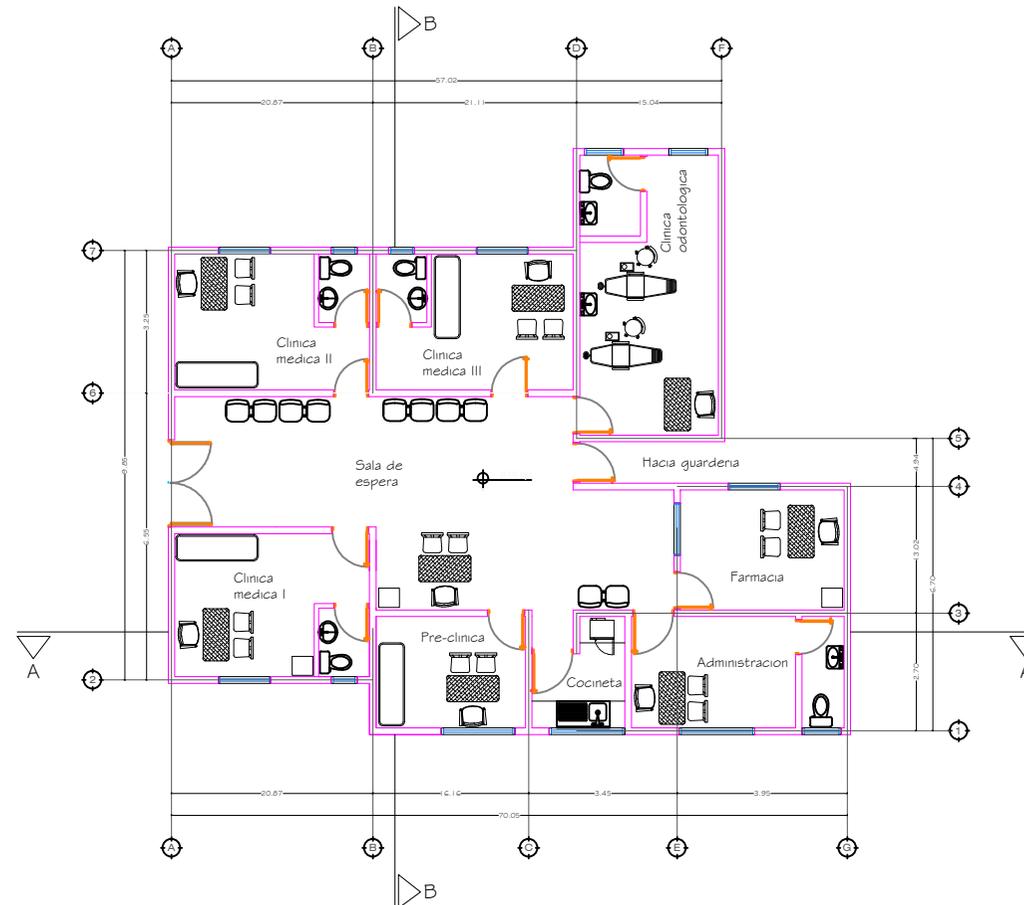

PLANTA ARQUITECTONICA ESC: 1:100
CLINICA LA ISLA

FECHA:

JULIO 2016

PROYECTO: REPARACION DE
ESCUELA ENRIQUETA DE
LAZARUS Y CLINICA MEDICA
MERCADO LA ISLA

DIBUJO: ING. RAMON FUENTES

REVISO: ING. JULIO A. COLINDRES

PROPIETARIO: A.M.D.C.

UBICACIÓN: MERCADO
LA ISLA


CODIGO: 1074

HOJA:

16



CLINICA

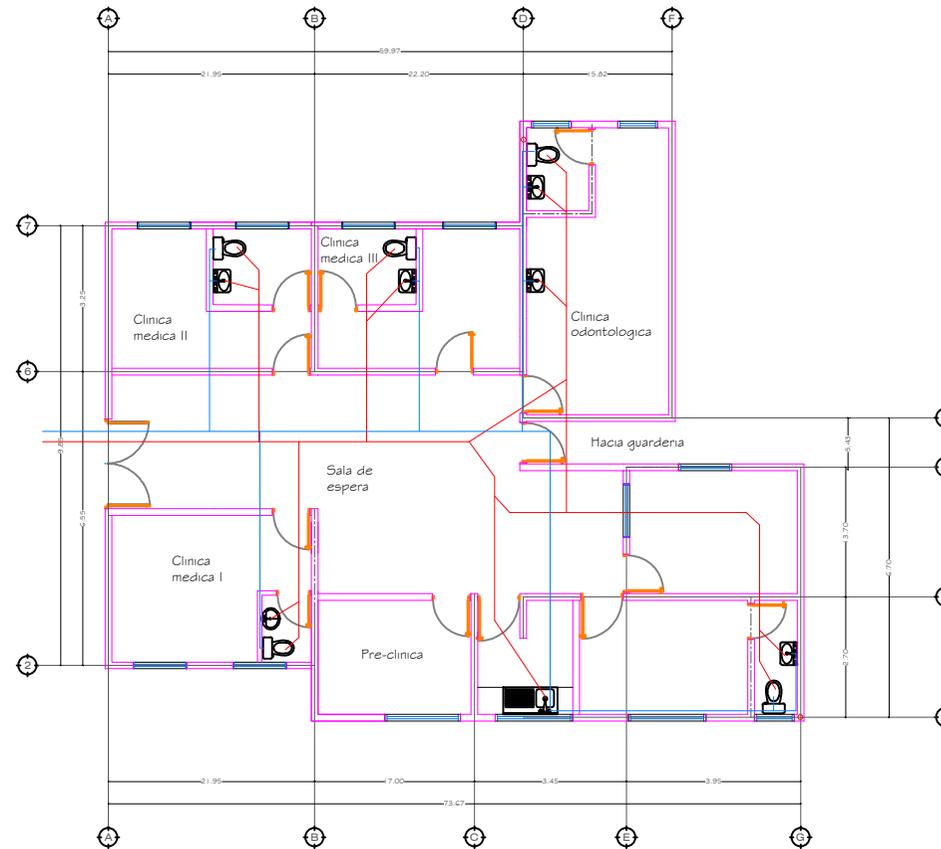

INSTALACIONES HIDROSANITARIAS CLINICA ESC: 1:120 LA ISLA

SIMBOLOGIA	
	TUBERIA AGUA POTABLE Ø 1/2"
	TUBERIA AGUAS NEGRAS Ø 4"
	SUBE VENTILA DE 2"

FECHA:
JULIO 2016

PROYECTO: REPARACION DE
ESCUELA ENRIQUETA DE
LAZARUS Y CLINICA MEDICA
MERCADO LA ISLA


DIBUJO: ING. RAMON FUENTES
REVISO: ING. JULIO A. COLINDRES

PROPIETARIO: A.M.D.C.
UBICACIÓN: MERCADO
LA ISLA
CODIGO: 1074

HOJA:
17



CLINICA

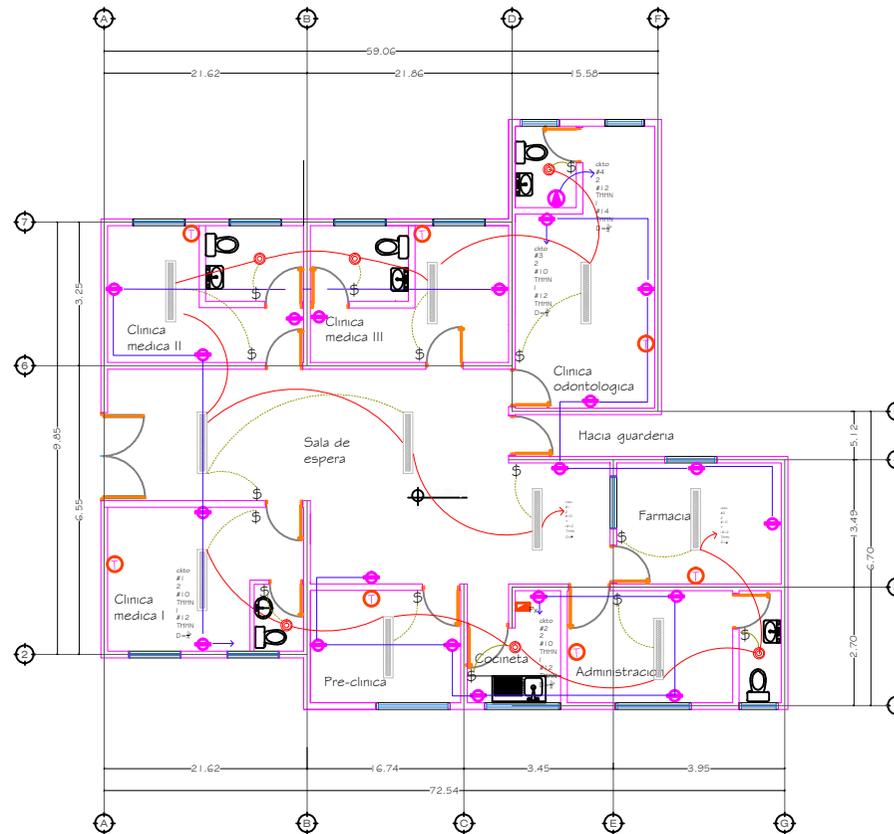

SIMBOLOGIA	
	LAMPARA FLUORESCENTE 2X40X48"
	LAMPARA INCANDESCENTE
	CABLE 2# 14 THHN
	CABLE 2# 12 THHN, 1# 14 THHN
	CABLE 2# 14 THHN
	TOMA CORRIENTE SENCILLO A 0.40 m
	TOMA CORRIENTE ESPECIAL
	SALIDA DE TELEFONO
	CENTRO DE PANEL DE CARGA
	INTERRUPTOR SENCILLO A 1.20 m

PLANTA DE INSTALACIONES ESC: 1:100
ELECTRICAS CLINICA LA ISLA

FECHA:
JULIO 2016

PROYECTO: REPARACION DE ESCUELA ENRIQUETA DE LAZARUS Y CLINICA MEDICA MERCADO LA ISLA

DIBUJO: ING. RAMON FUENTES
REVISO: ING. JULIO A. COLINDRES

PROPIETARIO: A.M.D.C.
UBICACIÓN: MERCADO LA ISLA
CODIGO: 1074

HOJA:
18



