




**ALCALDIA MUNICIPAL DEL DISTRITO CENTRAL**

**NOMBRE DEL PROYECTO: RESTAURACION PARQUE CENTRAL**

**CÓDIGO: 1062**


**UBICACIÓN: BARRIO EL CENTRO, TEGUCIGALPA M.D.C.**


# PLANOS

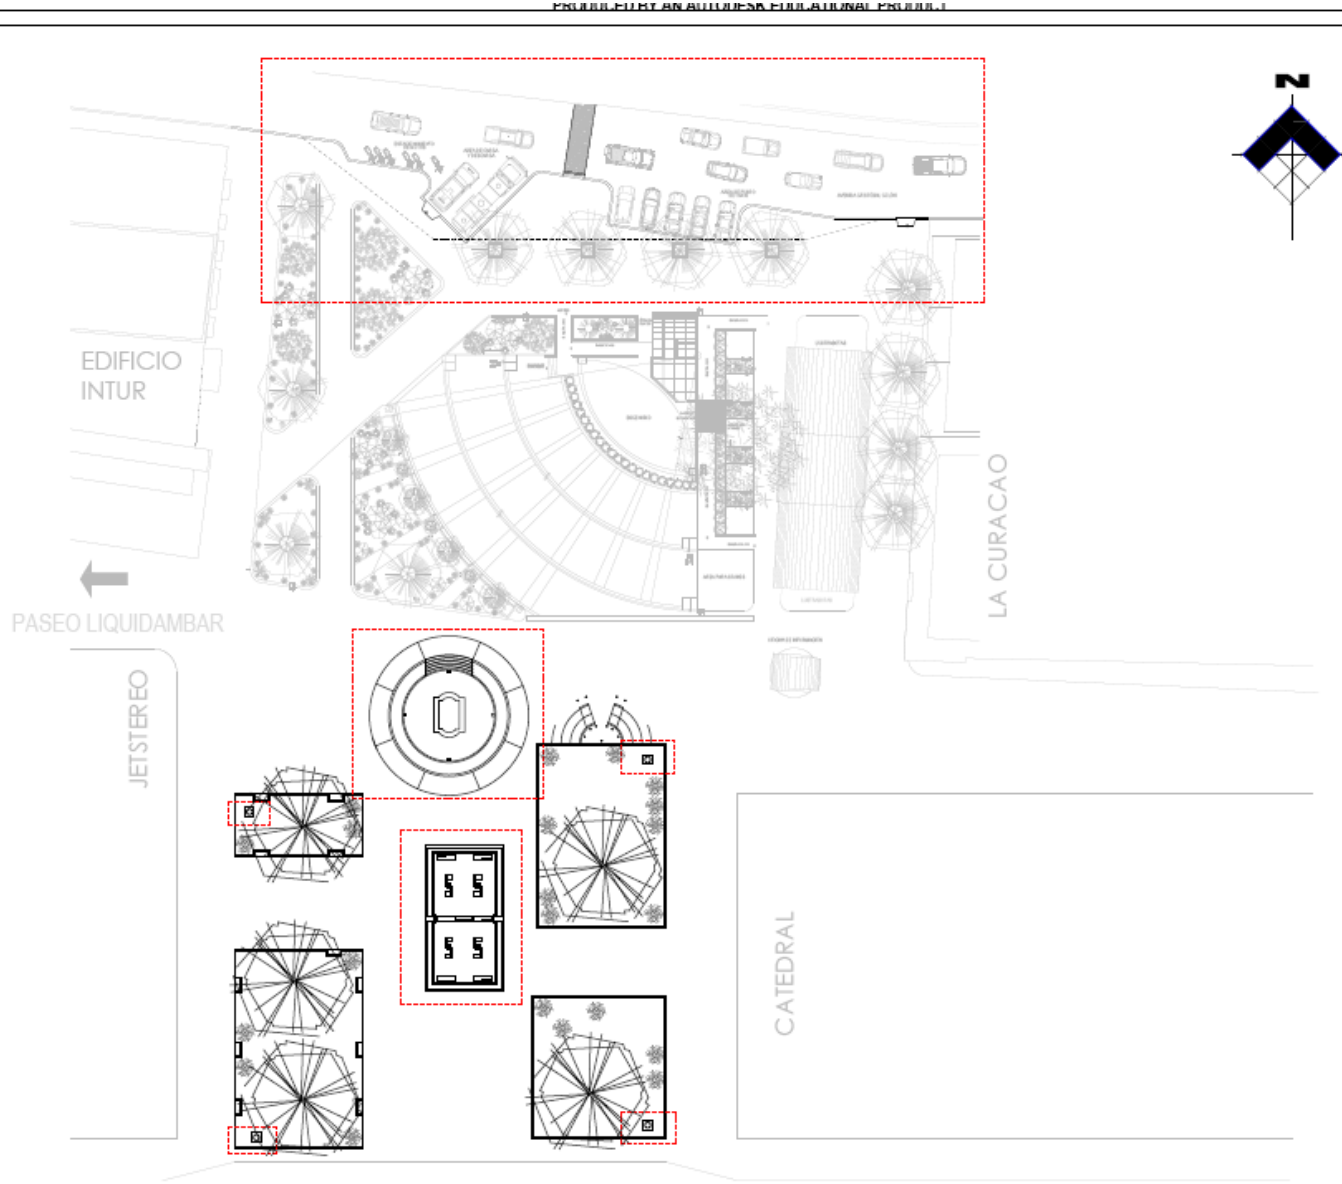


# 1 PLANO DE CONJUNTO

MONUMENTO MORAZAN / PLAZA DE ESTAR  
PARQUE CENTRAL


	HOJA: <b>1/10</b>	
	FECHA: JULIO - 2015	ESCALA: SIN ESCALA
PROYECTO: REHABILITACION DEL PARQUE CENTRAL UBICACION: PARQUE CENTRAL / TEGUIGALPA	PLANO: PLANO DE CONJUNTO	REALIZADO: GERENCIA DEL CENTRO HISTORICO

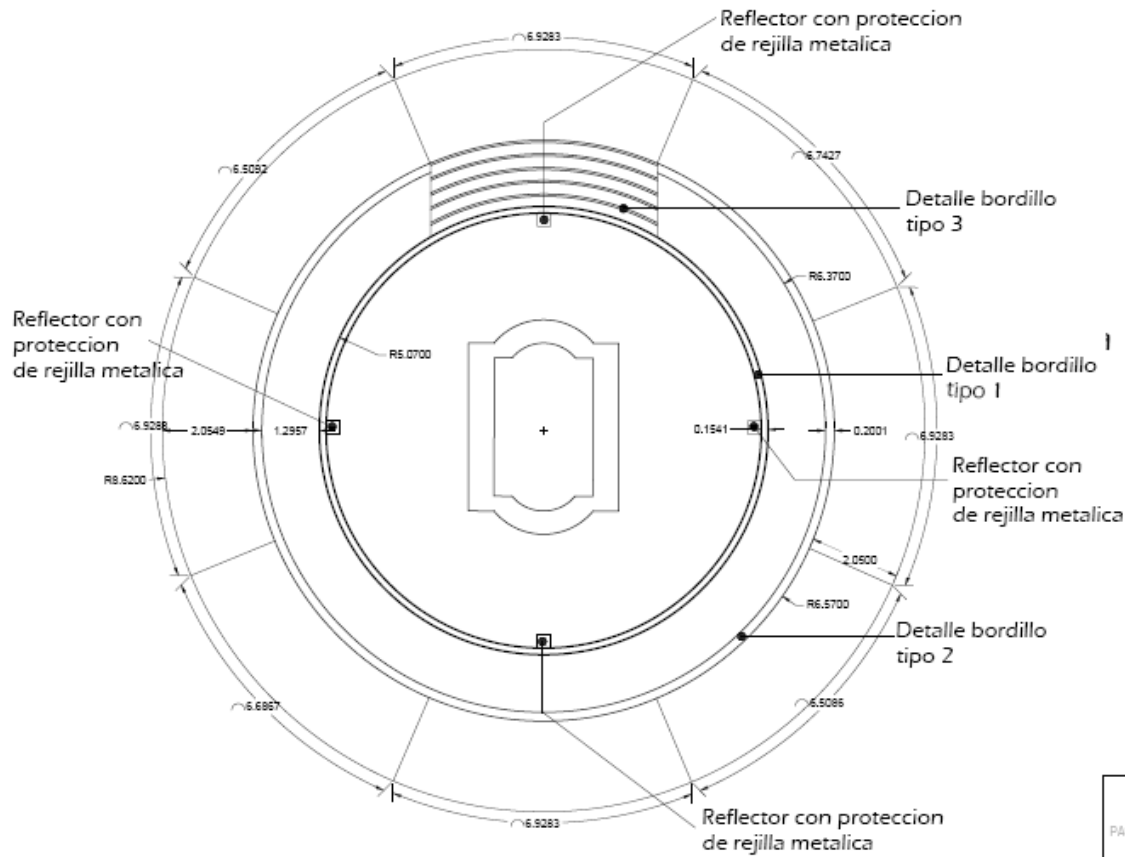


**2** PLANO DE CONSTRUCTIVO  
MONUMENTO MORAZAN PARQUE CENTRAL

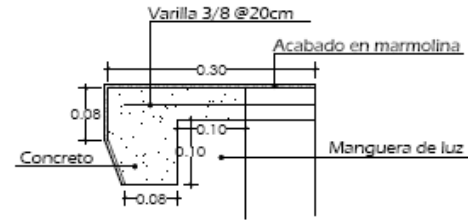


Detalle Bordillo en Volado  
Tipo 1

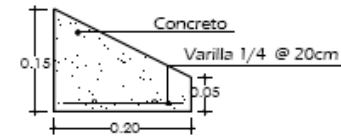

Detalle Bordillo en Piso  
Tipo 2

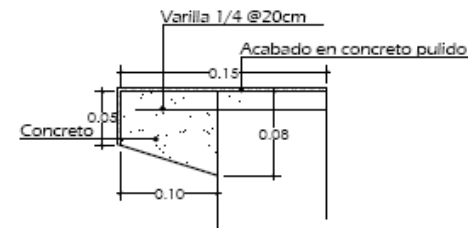

Detalle Bordillo en Grada  
Tipo 3

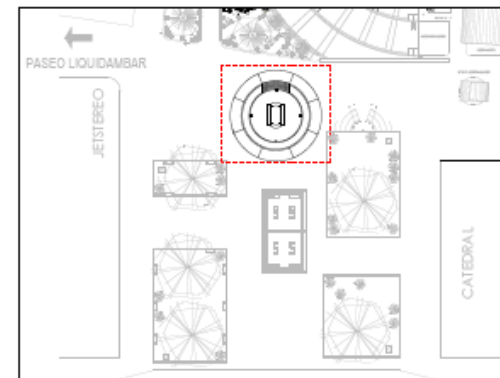

PLANO DE UBICACIÓN MONUMENTO

HOJA:  
**2/10**

FECHA: JULIO - 2015

ESCALA: 1:75


PLANO: PLANO CONSTRUCTIVO

REALIZADO: GERENCIA DEL CENTRO HISTORICO


PROYECTO: REMODELACION MONUMENTO F. MORAZAN

UBICACIÓN: PARQUE CENTRAL / TEGUIGALPA




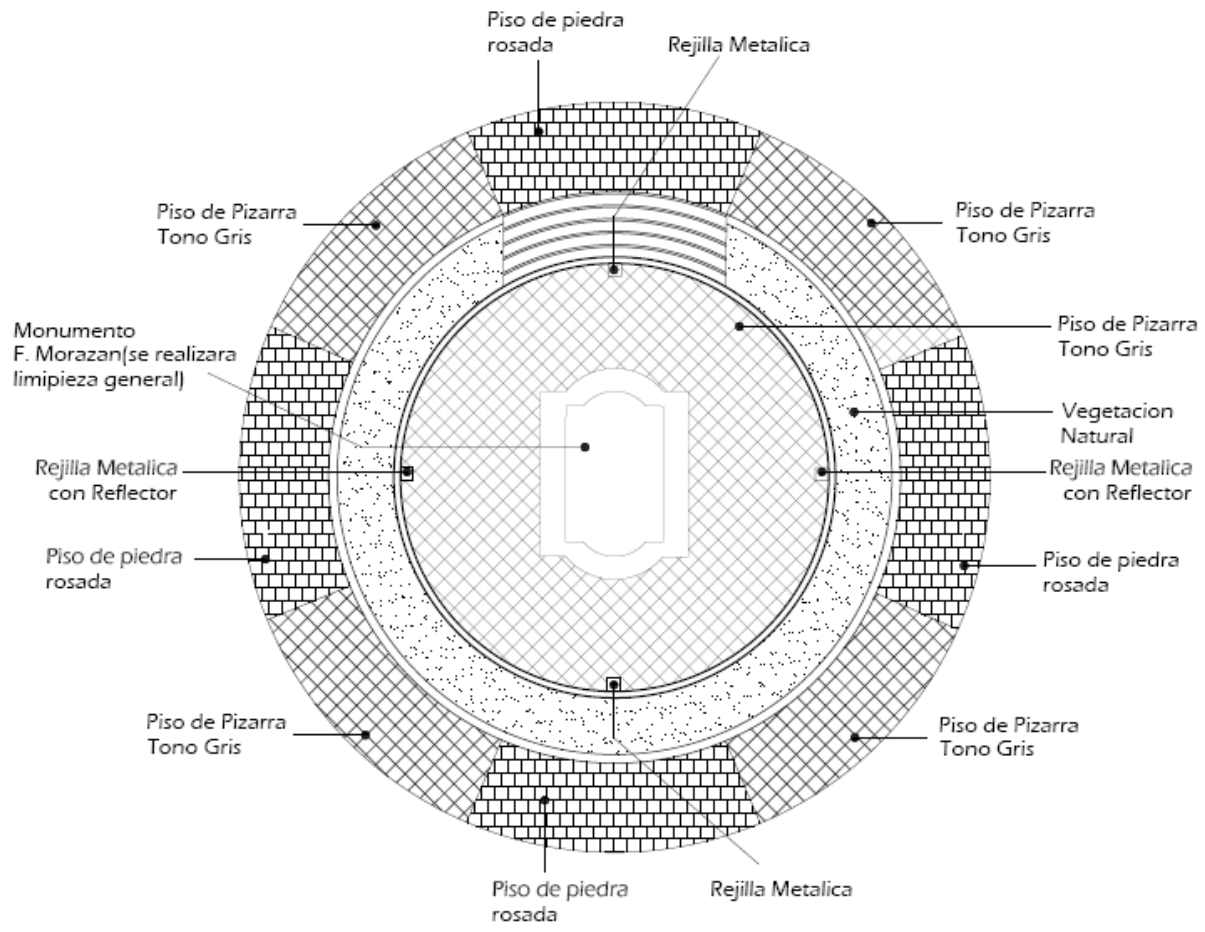


**3** PLANO DE ACABADOS  
 MONUMENTO MORAZAN PARQUE CENTRAL

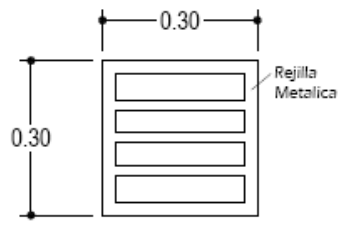

Detalle de Rejilla Metalica  
 Planta

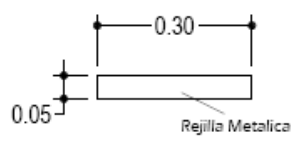


Detalle de Rejilla Metalica  
 Fachada


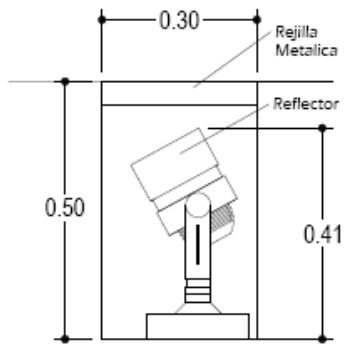


Detalle de Rejilla Metalica  
 Sección



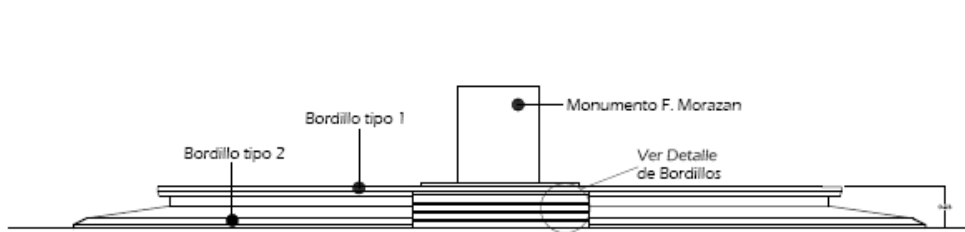

FACHADA FRONTAL

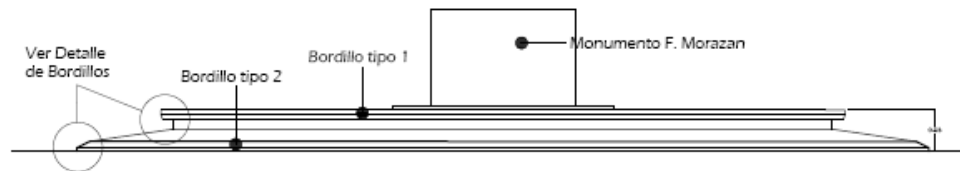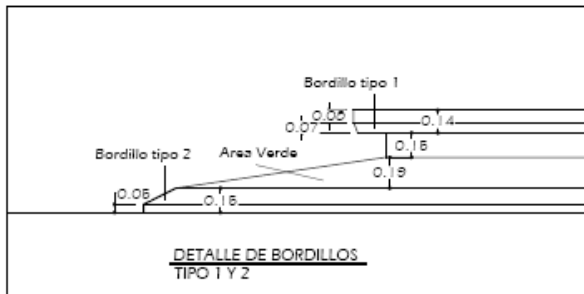

FACHADA LATERAL DERECHA / IZQUIERDA

**4** PLANO DE FACHADAS  
MONUMENTO MORAZAN PARQUE CENTRAL


HOJA:  
**4/10**

FECHA: JULIO - 2015  
ESCALA: 1:75

PLANO: PLANO FACHADAS Y DETALLES  
REALIZADO: GERENCIA DEL CENTRO HISTORICO


PROYECTO: REMODELACION MONUMENTO F. MORAZAN  
UBICACION: PARQUE CENTRAL / TEGUCIGALPA



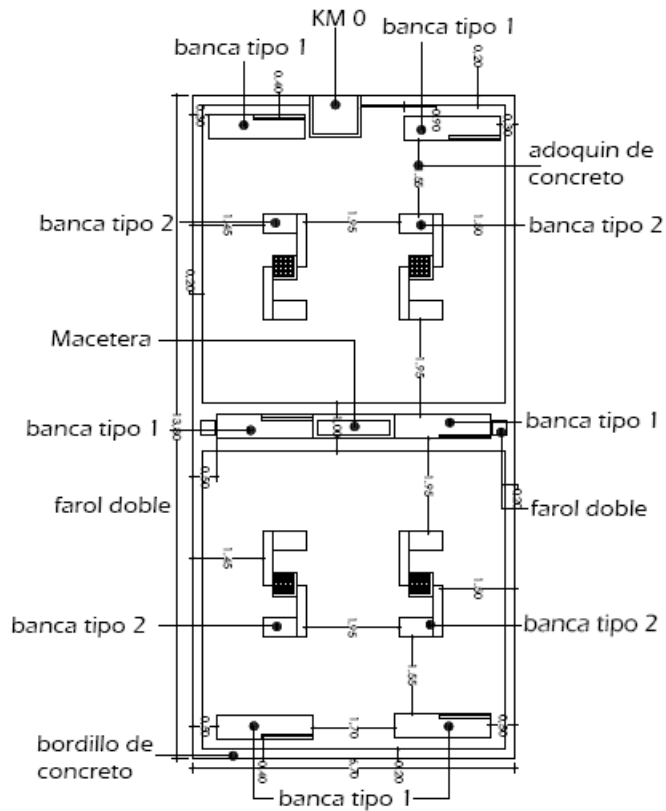

**1 PLANO CONSTRUCTIVO**

PLAZA DE ESTAR PARQUE CENTRAL

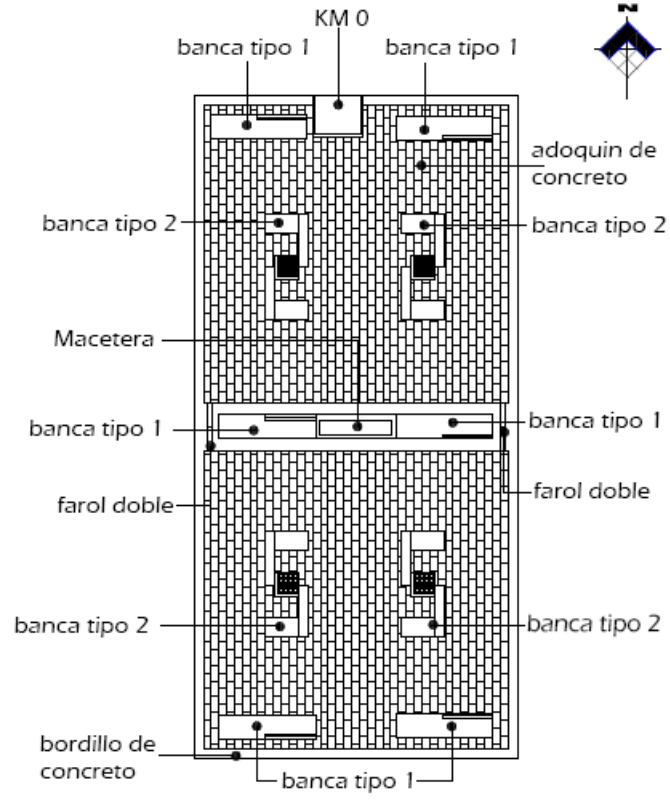

**2 PLANO DE ACABADOS**

PLAZA DE ESTAR PARQUE CENTRAL



PLANO DE UBICACION AREA DE ESTAR

NOTA: La nueva propuesta de area de estar se encuentra ubicada donde actual mente es la fuente.

HOJA: **5/10**

FECHA: JULIO - 2015

ESCALA: 1:75


PLANO: PLANO CONSTRUCTIVO Y ACABADOS

REALIZADO: GERENCIA DEL CENTRO HISTORICO


PROYECTO: DISEÑO PARA AREA DE ESTAR PARQUE CENTRAL

UBICACION: ACTUAL FUENTE / TEGUIGALPA




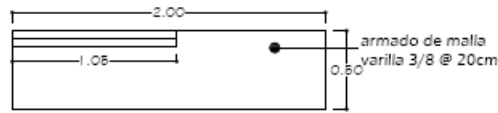


**Banca tipo 1**  
Planta constructiva

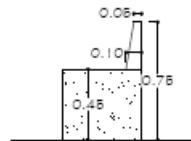


**Banca tipo 1**  
Fachada Lateral Izquierda

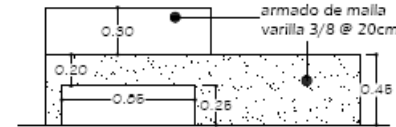


**Banca tipo 1**  
Fachada Frontal

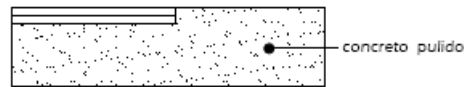

**Banca tipo 1**  
Planta Acabados

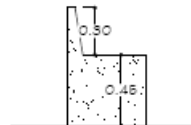


**Banca tipo 1**  
Fachada Lateral Derecha

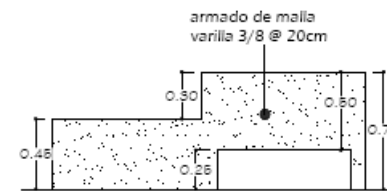


**Banca tipo 1**  
Fachada Posterior

## 1 DETALLE BANCA TIPO 1

PLAZA DE ESTAR PARQUE CENTRAL

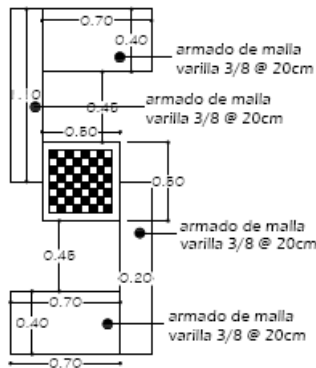


**Banca tipo 2**  
Planta constructiva

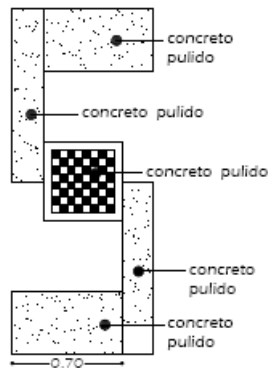


**Banca tipo 2**  
Planta acabados




**Banca tipo 2**  
Fachada Posterior

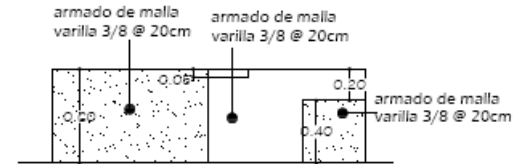

**Banca tipo 2**  
Fachada Lateral Izquierda

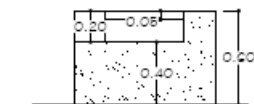

**Banca tipo 2**  
Fachada Frontal

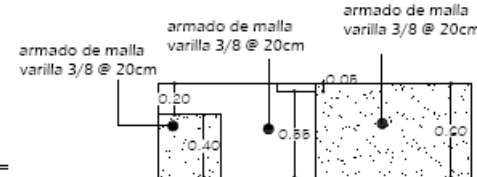

**Banca tipo 2**  
Fachada Lateral Derecha

## 2 DETALLE BANCA TIPO 2

PLAZA DE ESTAR PARQUE CENTRAL

HOJA: **6/10**

FECHA: JULIO - 2015

ESCALA: 1:20

PLANO DE DETALLES

GERENCIA DEL CENTRO HISTORICO

PLANO:


REALIZADO:

DISEÑO PARA AREA DE ESTAR PARQUE CENTRAL


UBICACION: ACTUAL FUENTE / TEGUIGALPA






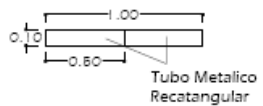


Farol  
Plano Constructivo

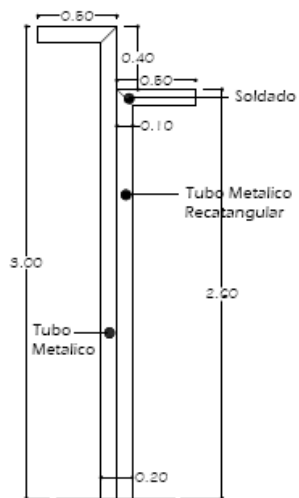


Farol  
Fachada Lateral Izq. Der.

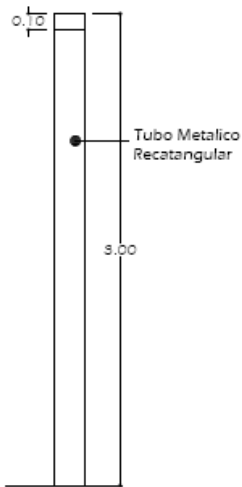

Farol  
Fachada Frontal

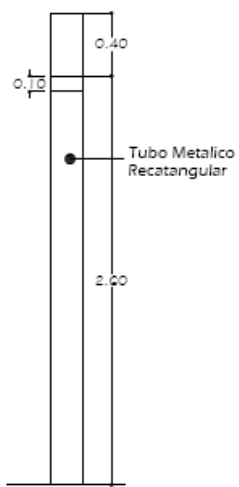


Farol  
Fachada Posterior

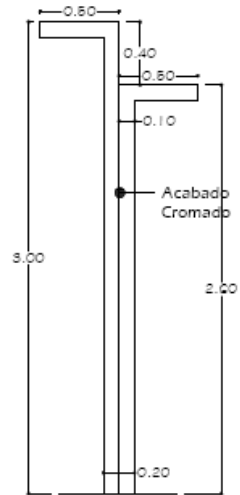


Farol  
Plano de Acabados

### 3 DETALLE DE FAROL

PLAZA DE ESTAR PARQUE CENTRAL

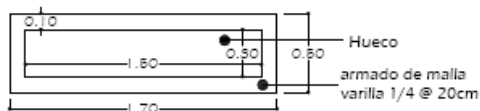


Macetera  
Planta constructiva

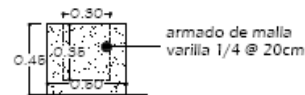

Macetera  
Fachada Izq. Derecha



Macetera  
Planta de Acabados

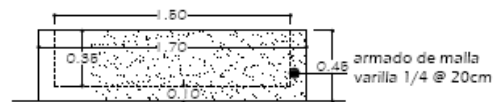

Macetera  
Fachada Frontal

### 4 DETALLE MACETERA

PLAZA DE ESTAR PARQUE CENTRAL

HOJA: **7/10**

FECHA: JULIO - 2015

ESCALA: 1:20


PLANO: PLANO DE DETALLES

REALIZADO: GERENCIA DEL CENTRO HISTORICO


PROYECTO: DISEÑO PARA AREA DE ESTAR PARQUE CENTRAL

UBICACIÓN: ACTUAL FUENTE / TEGUJOGALPA




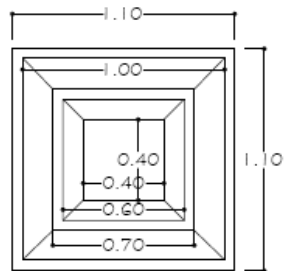


**Base de Estatua**  
**Planta Constructiva**

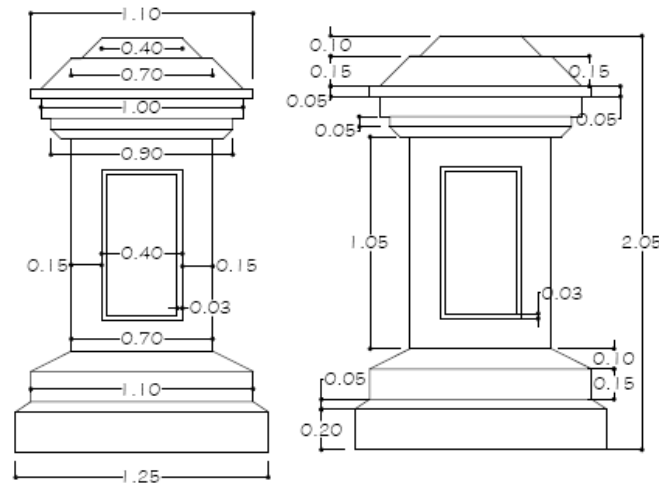


**Base de Estatua**  
**Fachada Constructiva**

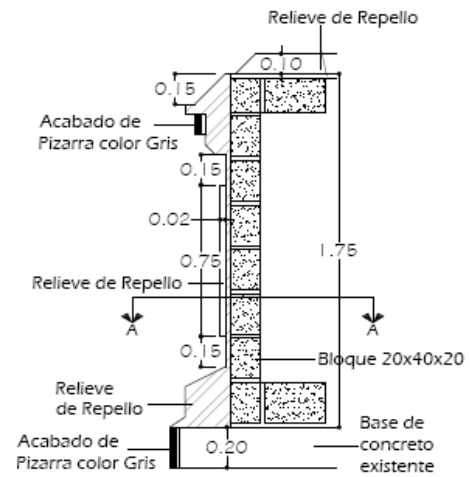


**Base de Estatua**  
**Corte por Fachada**

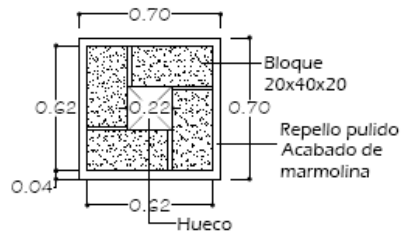

**Base de Estatua**  
**Corte AA Constructiva**

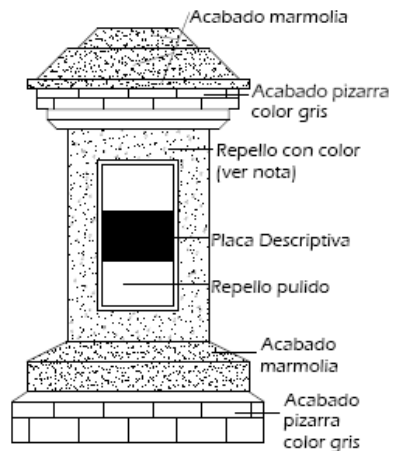

**Base de Estatua**  
**Fachada de Acabados**

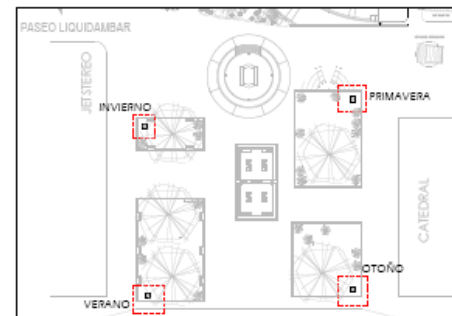

**PLANO DE UBICACIÓN BASE DE ESTATUAS**


NOTA: cada una de las bases tendrá un color representativo por cada estación.  
Amarillo - Verano  
Azul - Invierno  
Rojo - Otoño  
Verde - Primavera

Se mantendrán en la misma ubicación actual.

### **3** **DETALLE BASE DE ESTATUAS**





PLAZA DE ESTAR PARQUE CENTRAL

HOJA:	<b>8/10</b>		
FECHA:	JULIO - 2015	ESCALA:	
PLANO:	PLANO DE BASES PARA ESTATUAS	ESCALA:	1:15
REALIZADO:	GERENCIA DEL CENTRO HISTORICO		
PROYECTO:	DISEÑO DE BASES PARA ESTATUAS 4 ESTACIONES		
UBICACIÓN:	PARQUE CENTRAL / TEGUIGALPA		


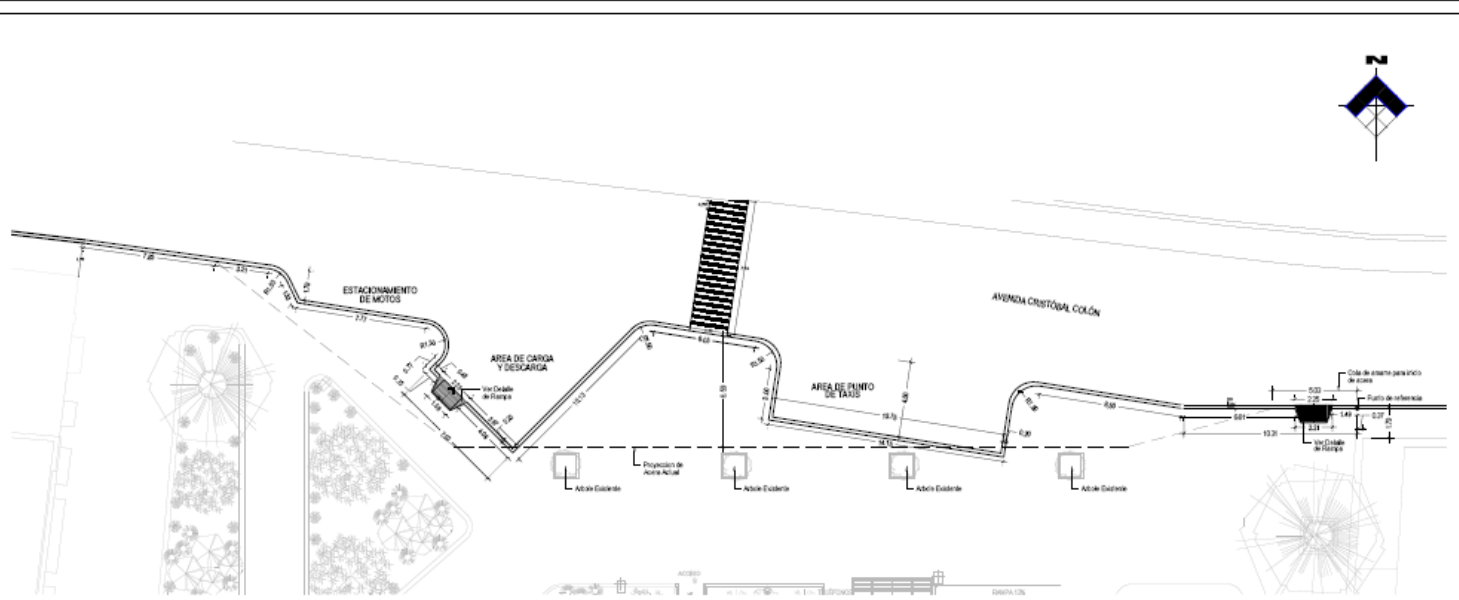


# 1 PLANO CONSTRUCTIVO

BAHIA DE ESTACIONAMIENTO  
PARQUE CENTRAL

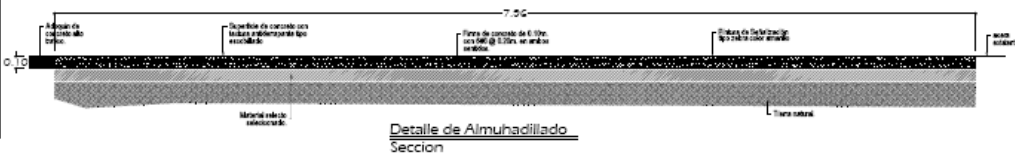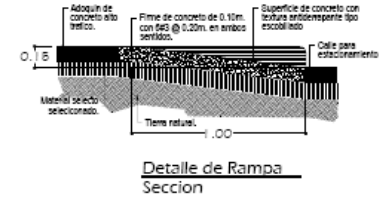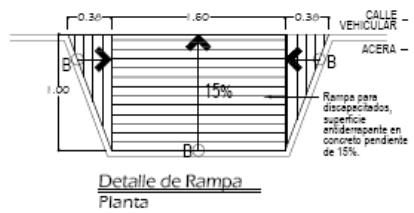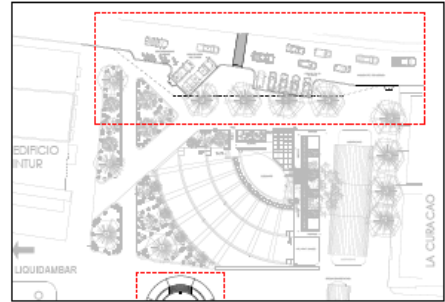


HOJA:	<b>9/10</b>	
FECHA:	JULIO - 2015	ESCALA: 1:15
PLANO:	PLANO DE BAHIA PARA ESTACIONAMIENTO	GERENCIA DEL CENTRO HISTORICO
PROYECTO:	DISEÑO DE BAHIA PARA ESTACIONAMIENTO	
UBICACIÓN:	PARQUE CENTRAL / TEGUIGALPA	

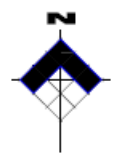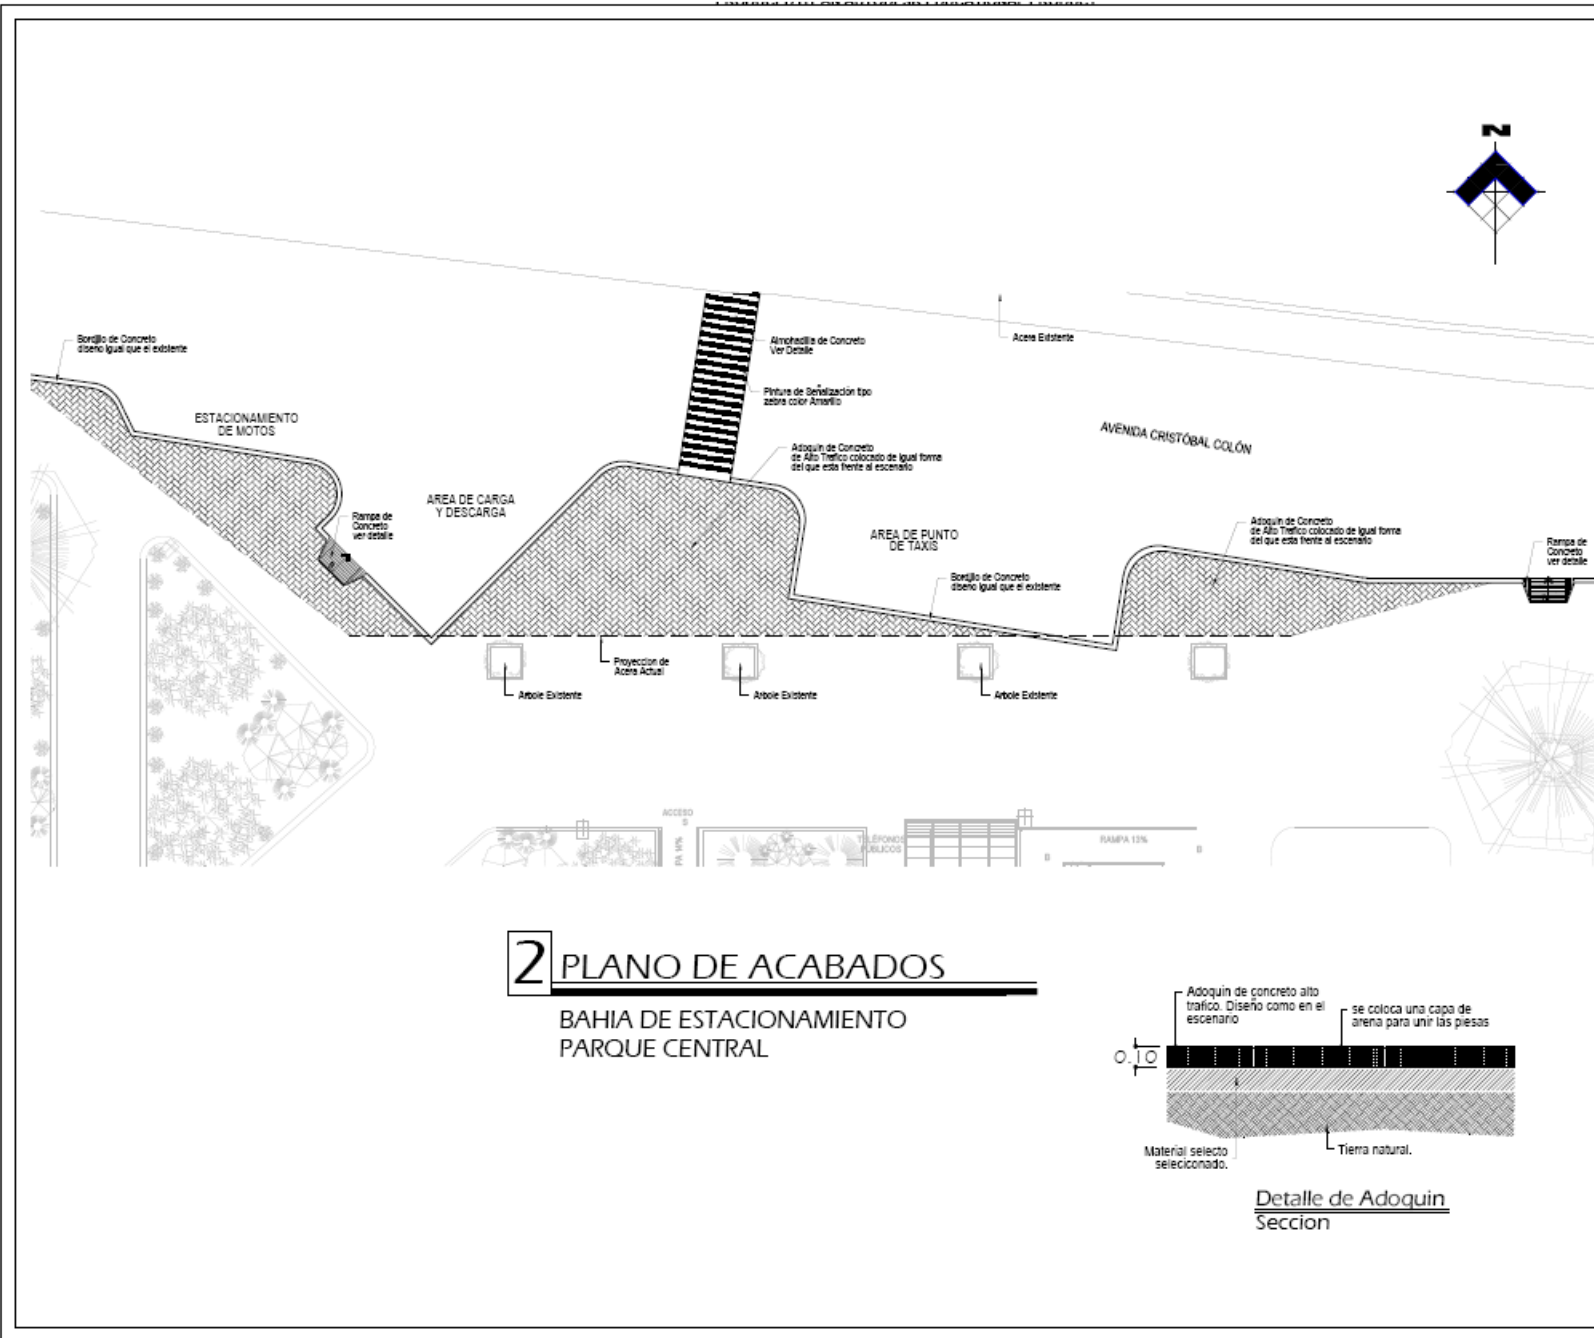

## 2 PLANO DE ACABADOS

BAHIA DE ESTACIONAMIENTO  
PARQUE CENTRAL

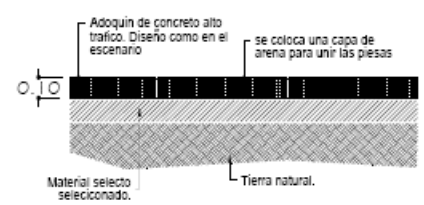

Detalle de Adoquin  
Seccion

HOJA:	10/10	
	FECHA:	JULIO - 2015
PLANO:	PLANO DE ACABADOS	ESCALA:
	REALIZADO:	GERENCIA DEL CENTRO HISTORICO
PROYECTO:	DISEÑO DE BAHIA PARA ESTACIONAMIENTO	
UBICACIÓN:	PARQUE CENTRAL / TEGUAGAIPA	



## **PROPUESTA MONUMENTO**

**Eliminación de doble jardinera**  
**Cambio de piso**  
**Construcción de bordillo**  
**Iluminación**