



DETALLE DE MURO
1:75

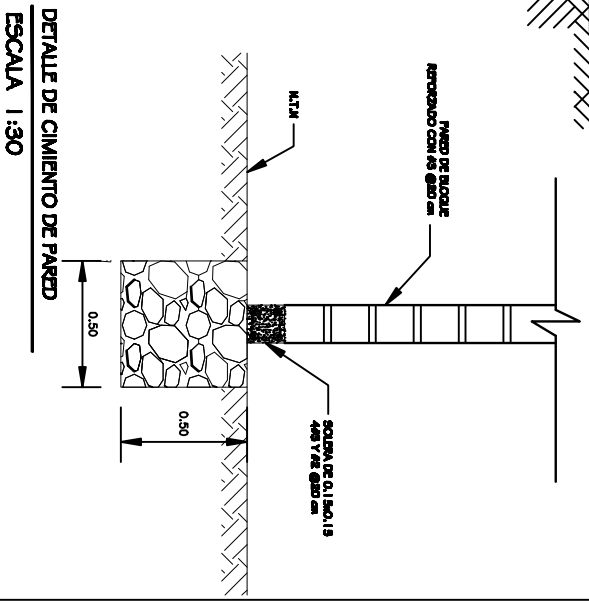

DETALLE DE CIMENTO DE PARED
ESCALA 1:30

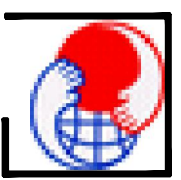


PROPIETARIO: ESCUELA EL JARDIN
UBICACION: COLONIA EL HOGAR.
APOYO: GERENCIA DE GESTION COMUNITARIA Y DESARROLLO HUMANO (GARDH)

CONTENIDO:

DETALLES DE MURO PERIMETRAL

ESCALA: INDICADAS FORMATO PLANO: DARTA FECHA: JUNIO 2014

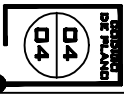

04
04