



1ER MURO A RECONSTRUIR

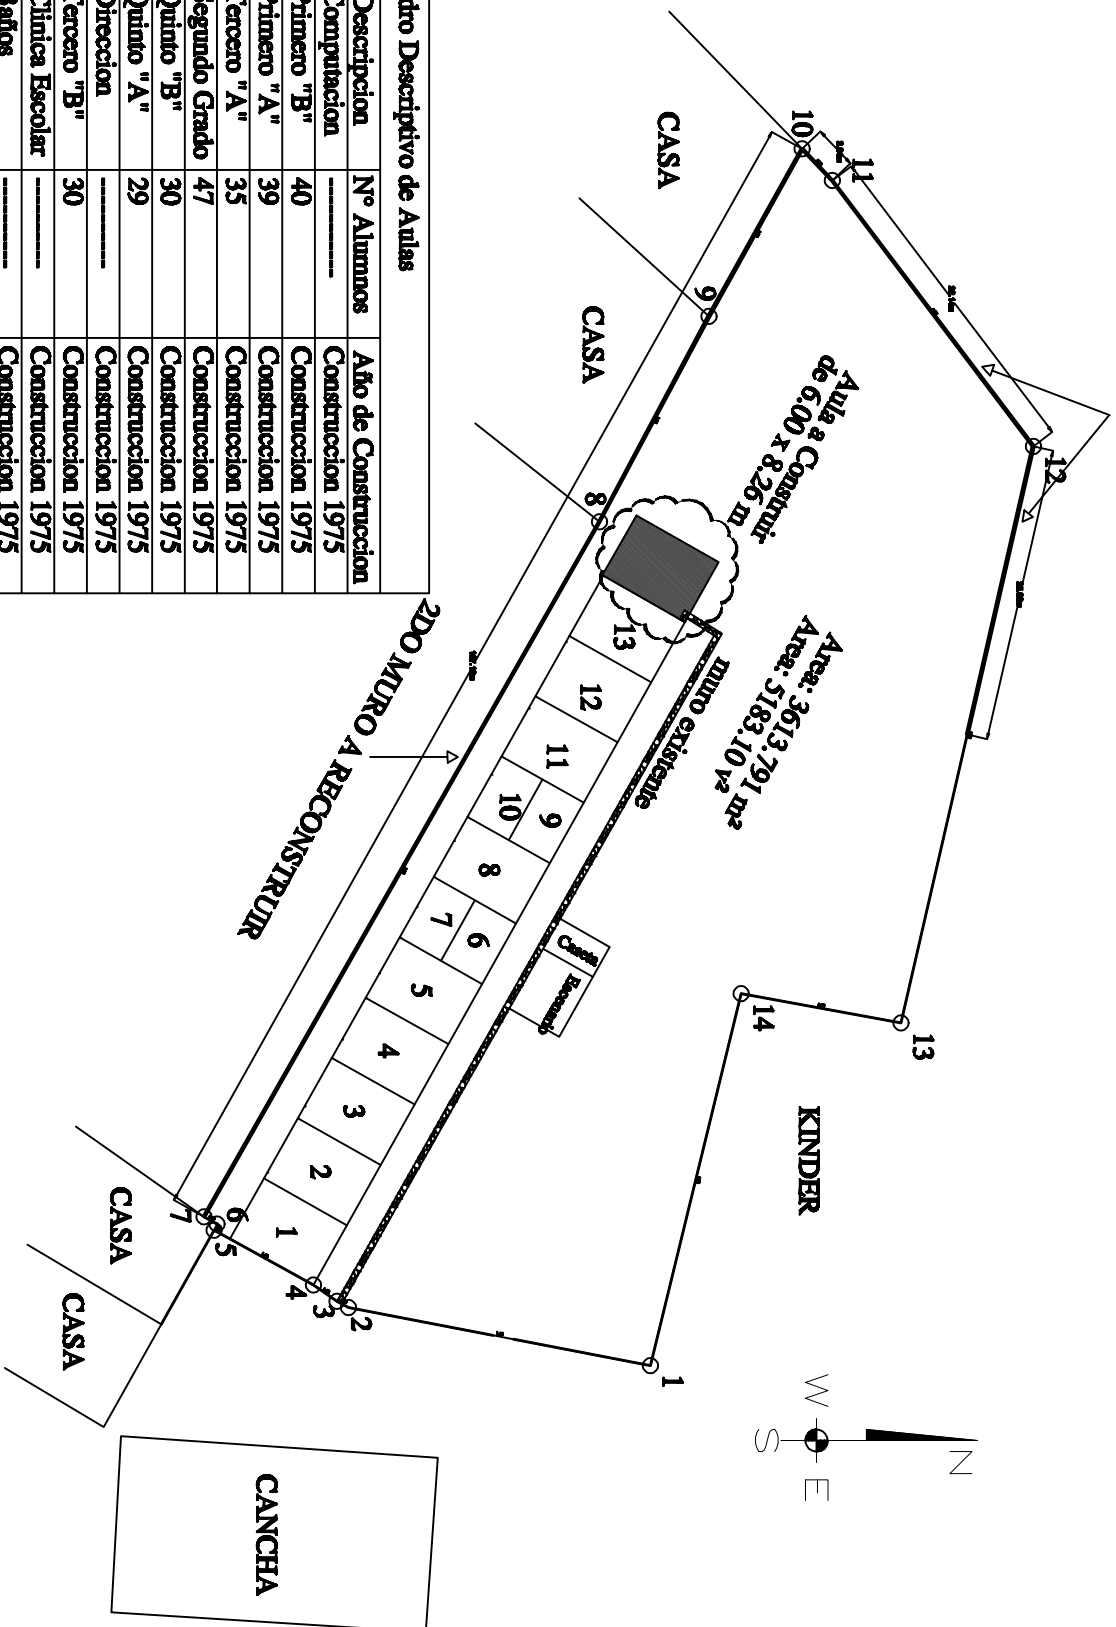

Aula #	Descripcion	Nº Alumnos	Año de Construccion
1	Computacion	-----	Construccion 1975
2	Primero "B"	40	Construccion 1975
3	Primero "A"	39	Construccion 1975
4	Tercero "A"	35	Construccion 1975
5	Segundo Grado	47	Construccion 1975
6	Quinto "B"	30	Construccion 1975
7	Quinto "A"	29	Construccion 1975
8	Direccion	-----	Construccion 1975
9	Tercero "B"	30	Construccion 1975
10	Clinica Escolar	-----	Construccion 1975
11	Baños	-----	Construccion 1975
12	Cuarto Grado	46	Construccion 1975
13	Sexto Grado	44	Construccion 1975

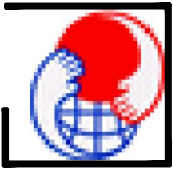

PROPIETARIO: ESCUELA EL JARDIN
 UBICACION: BOLOMIA EL HOGAR.
 APROBADO: GERENCIA DE GESTION COMUNITARIA Y DESARROLLO HUMANO (CANADI)

CONTENIDO:
 PLANTA PROPUESTA
 ESCALA: SIN ESCALA
 FORMATO PLANO: CARTA
 FECHA: JUNIO 2014

