


LOTE 7 CENTRO HISTÓRICO DE COMAYAGÜELA PLANO DE UBICACIÓN

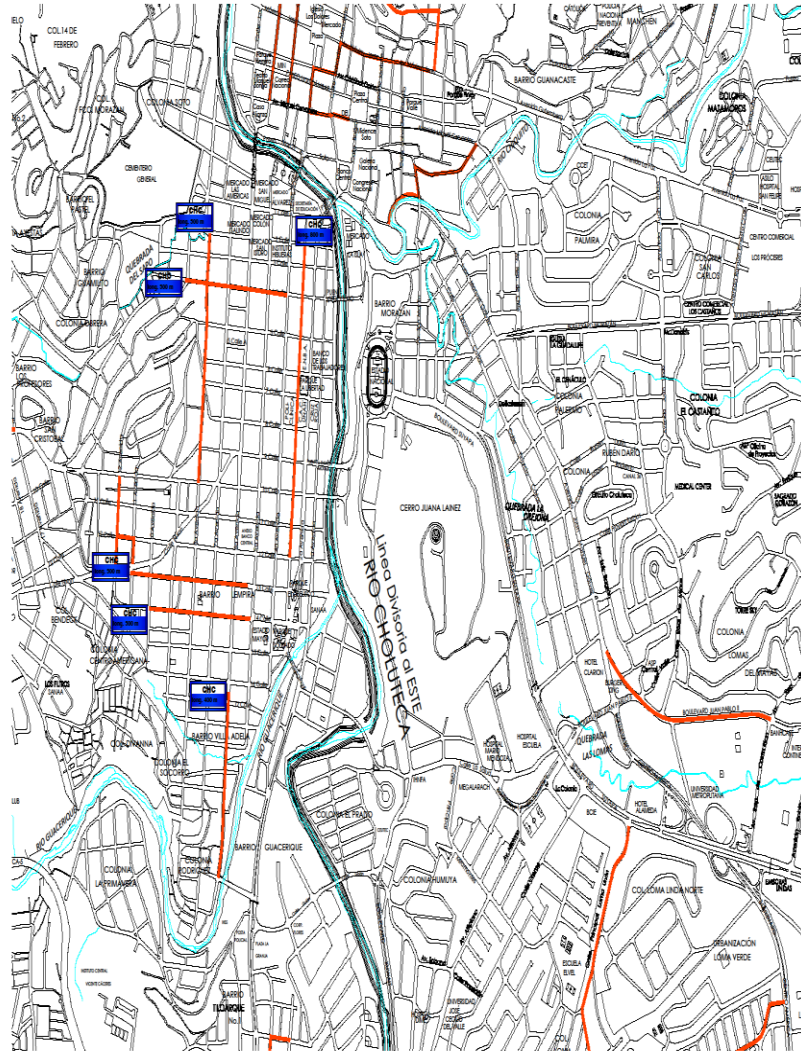

SIMBOLOGÍA

-  TRAMOS REFERENTE
LONG. CARRIL=3,200.00 m
-  RÍO CHOLUTECA
-  QUEBRADAS


FECHA:
AGOSTO 2015

PROYECTO:
SOSTENIMIENTO DE CALLES EN LA CIUDAD CAPITAL

CONTENIDO:
ESQUEMA GENERAL DE UBICACIÓN DE TRAMOS REFERENTES A INTERVENIR CENTRO HISTÓRICO COMAYAGÜELA

PLANO DE UBICACIÓN LOTE 6, CENTRO HISTÓRICO DE TEGUCIGALPA

CRISTO DEL PICACHO

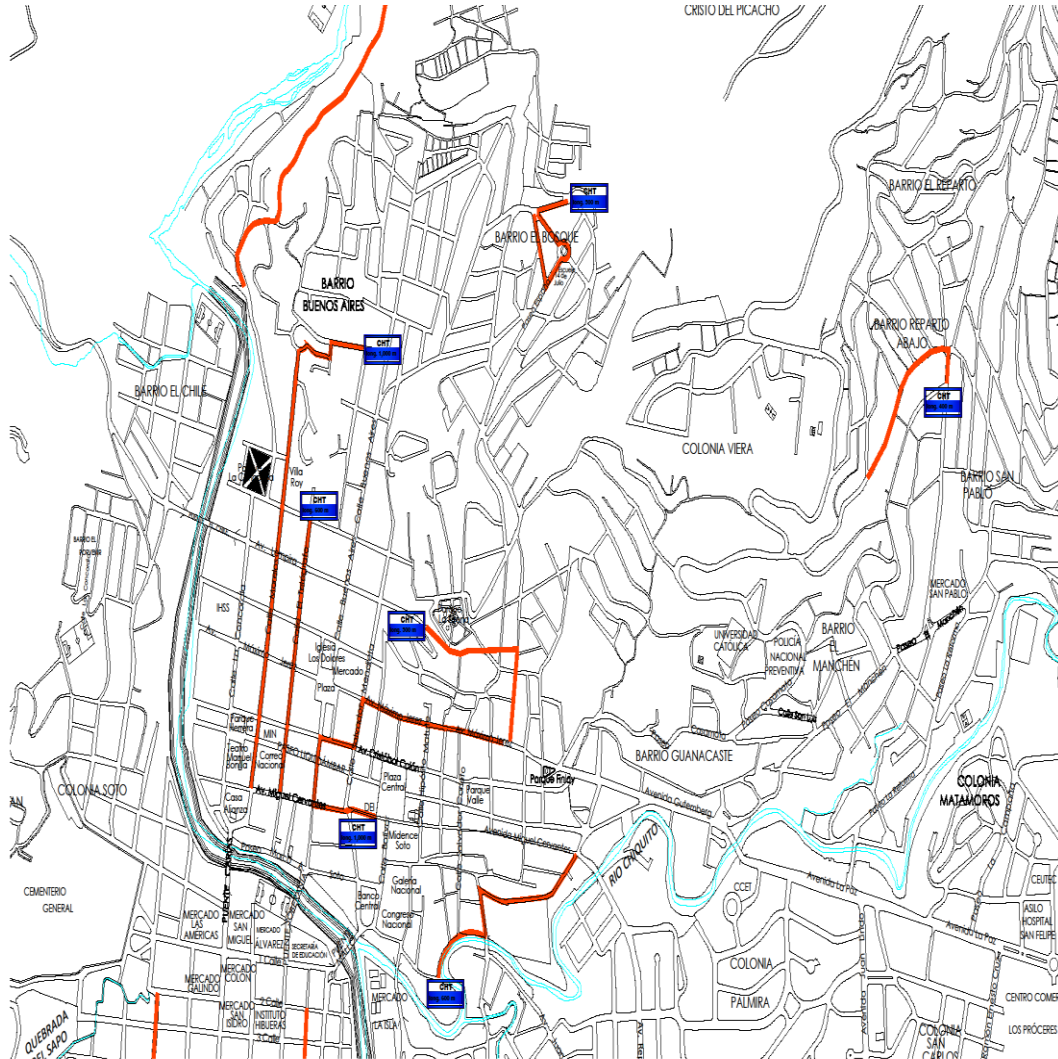

SIMBOLOGÍA


- TRAMOS REFERENTE
LONG. CARRIL=8,200.00 m
- RÍO CHOLUTECA
- QUEBRADAS

FECHA:
AGOSTO, 2015

PROYECTO:
SOSTENIMIENTO DE CALLES EN LA CIUDAD CAPITAL

CONTENIDO:
ESQUEMA GENERAL DE UBICACIÓN DE TRAMOS REFERENTES A INTERVENIR CENTRO HISTÓRICO TEGUCIGALPA

PLANO DE UBICACIÓN LOTE 4 SECTOR COMAYAGÜELA C-1

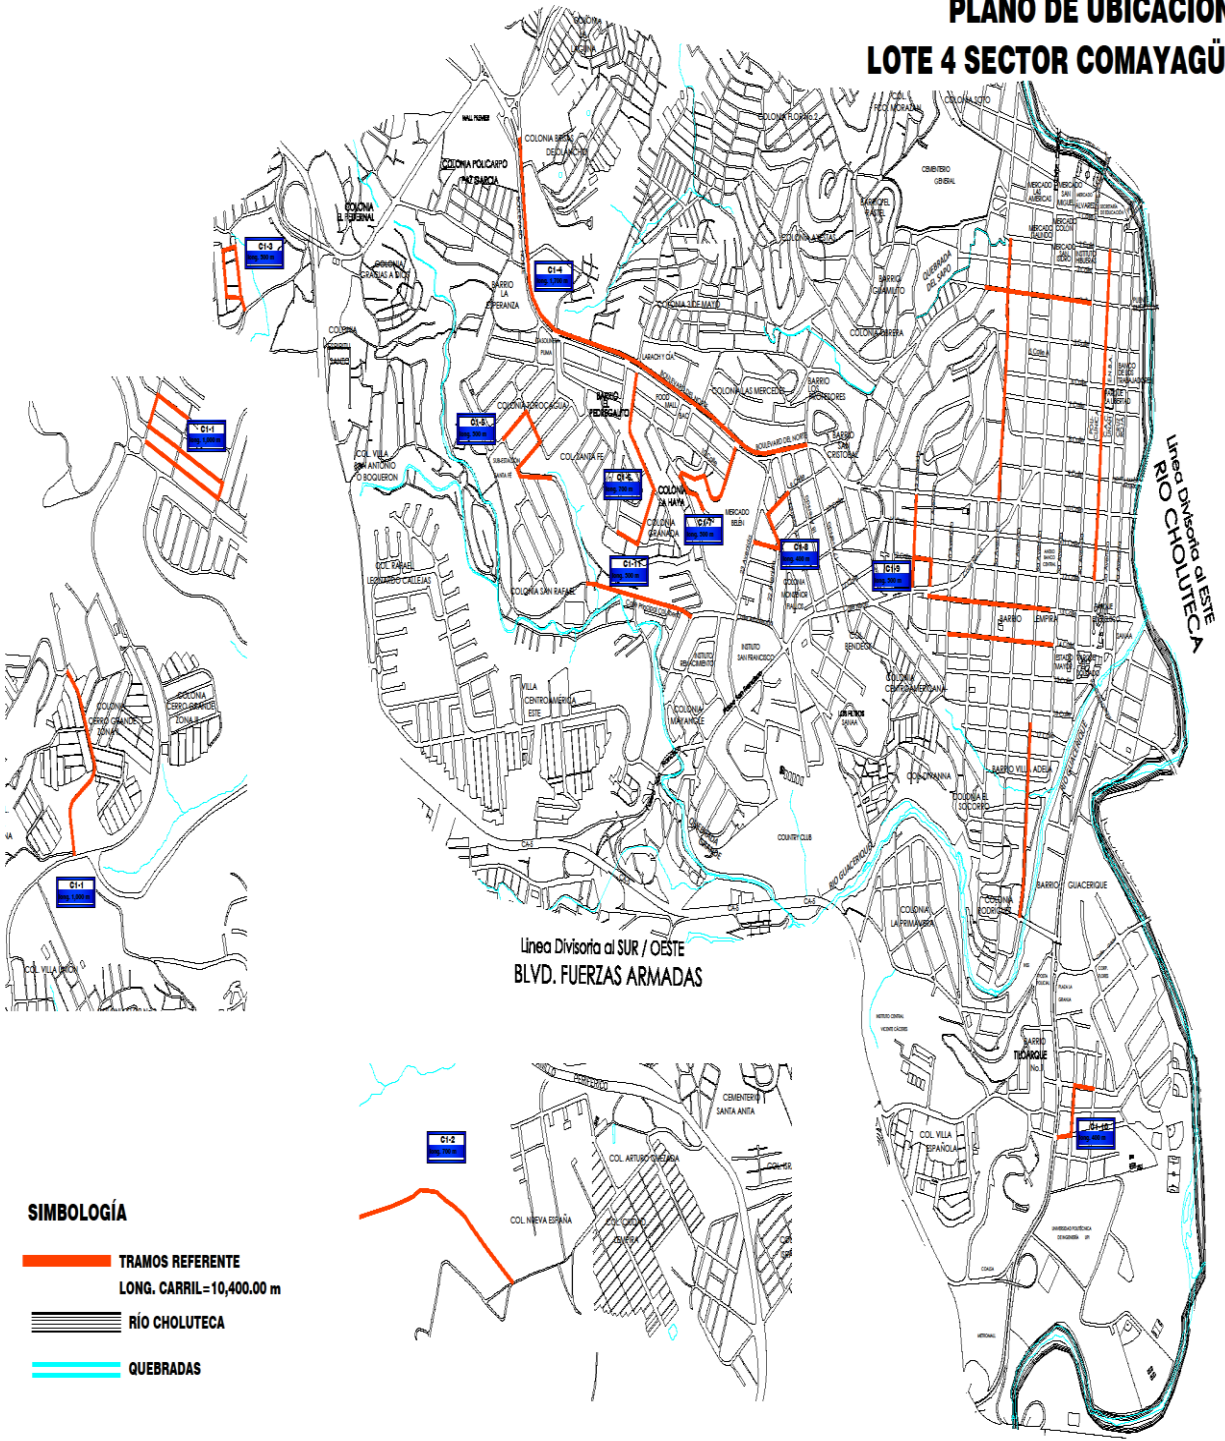


SIMBOLOGÍA

- TRAMOS REFERENTE
LONG. CARRIL=10,400.00 m
- ▨ RÍO CHOLUTECA
- QUEBRADAS


FECHA:
AGOSTO 2015

PROYECTO:
SOSTENIMIENTO DE CALLES EN LA CIUDAD CAPITAL


CONTENIDO:
ESQUEMA GENERAL DE UBICACIÓN DE TRAMOS REFERENTES A INTERVENIR SECTOR COMAYAGÜELA C-1

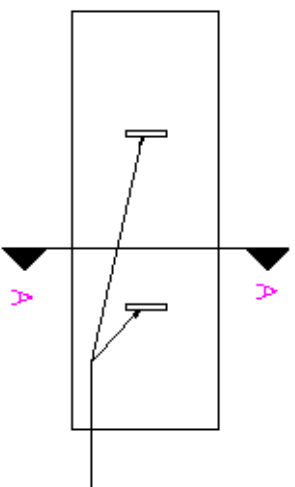

AGARRADERAS DE
TAPAS DE TRAGANTES
2 BARRAS #4 L=105 cm

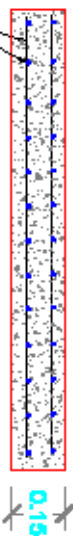


ARMAZÓN DE TAPA SUPERIOR
EN LA TAPA INFERIOR

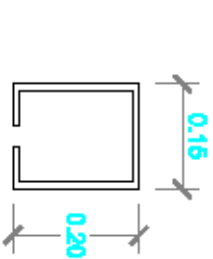

DETALLE DE AGARRADERAS
DE TAPAS EN TRAGANTES

DETALLE DE LOSA TAPADERA PARA TRAGANTE

ESCALA: 1/2000MS

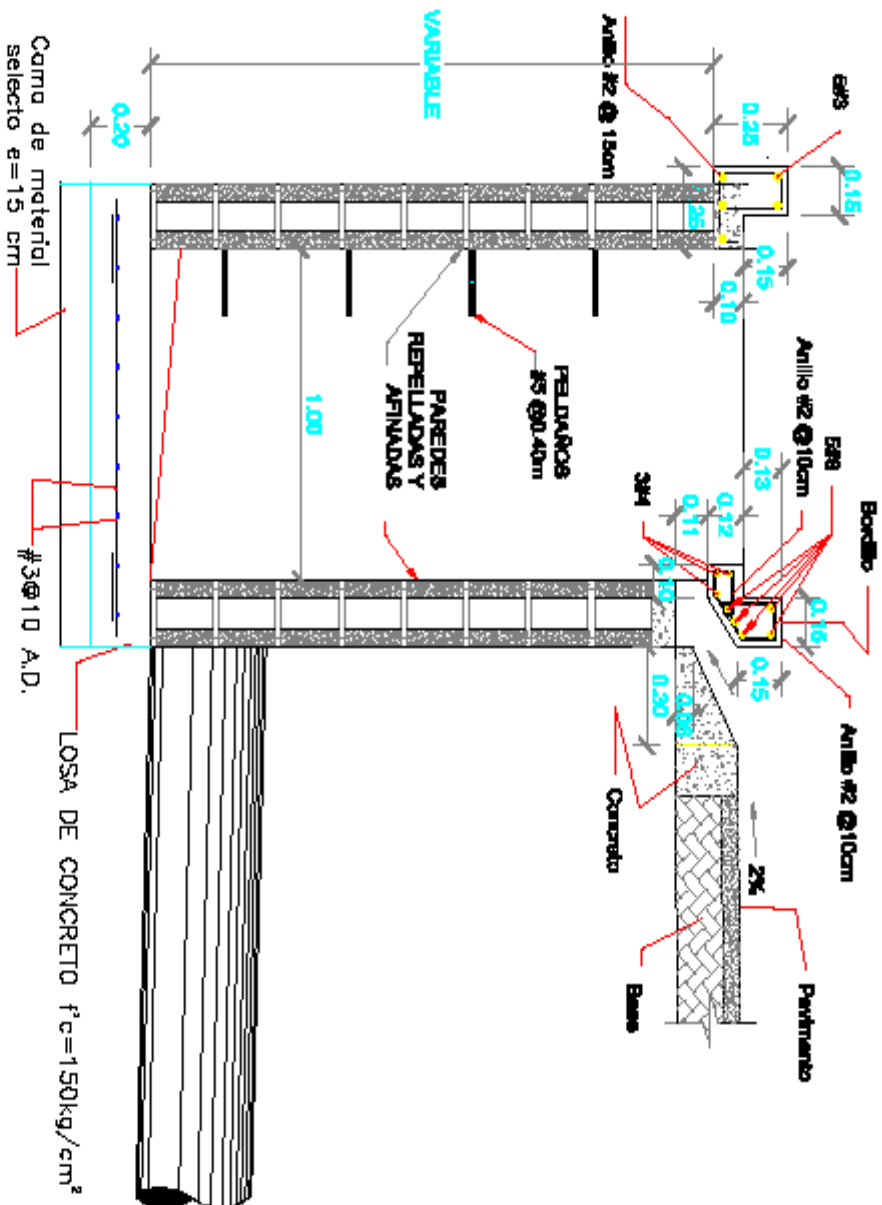


TRAGANTE TIPO

LONGITUD MÍNIMA DE TRAGANTE 1.80m

NOTA: PARA ALTURAS HASTA DE 1.70m UTILIZAR PAREDES DE LADRILLO RAJÓN, PARA ALTURAS MAYORES A 1.70m UTILIZAR BLOQUE REFORZADO

PARED DE BLOQUE DE CONCRETO
DE 20X20X40cm

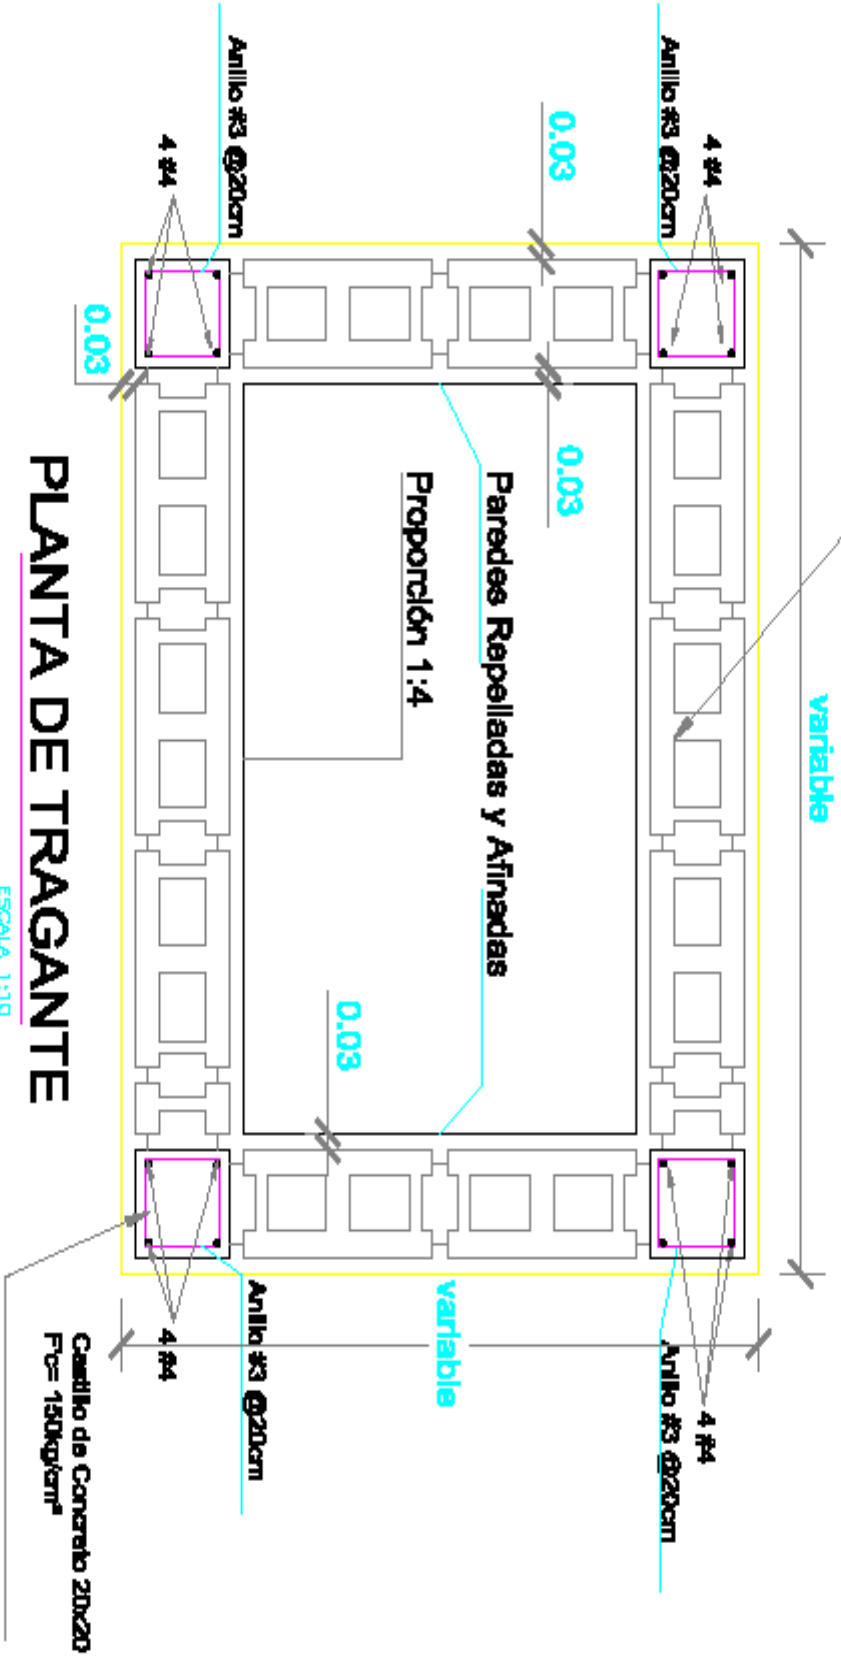


PLANTA DE TRAGANTE

ESCALA 1:10

DETALLE TIPO DE CASQUETE Y TAPADERA (POLIETILENO H20) PARA POZOS DE INSPECCIÓN


CASQUETE Y TAPADERA PVC

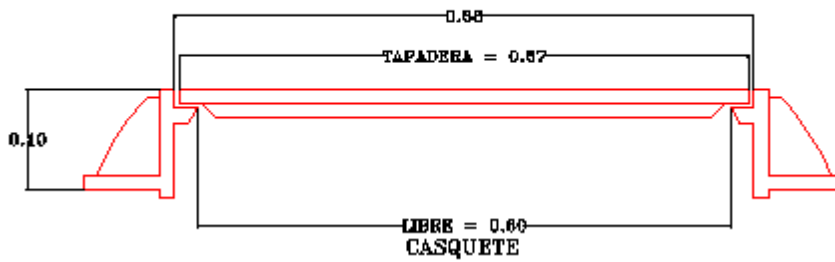

EL DIAMETRO LIBRE DE LOS CASQUETES PVC
SERA DE 0.60 m. (60 cms.)



DETALLE BORDILLO DE 15 CM X 45 CM

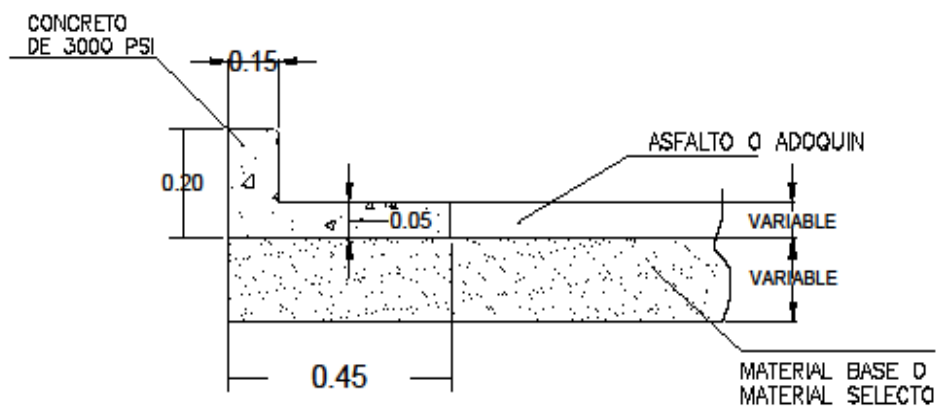

DETALLE BORDILLO DE 15 CM X 15 CM

