


PAVIMENTACIÓN DE LA CALLE PRINCIPAL COL. SINOR (CLIPER) EMPALME CON COL. SANTA FE

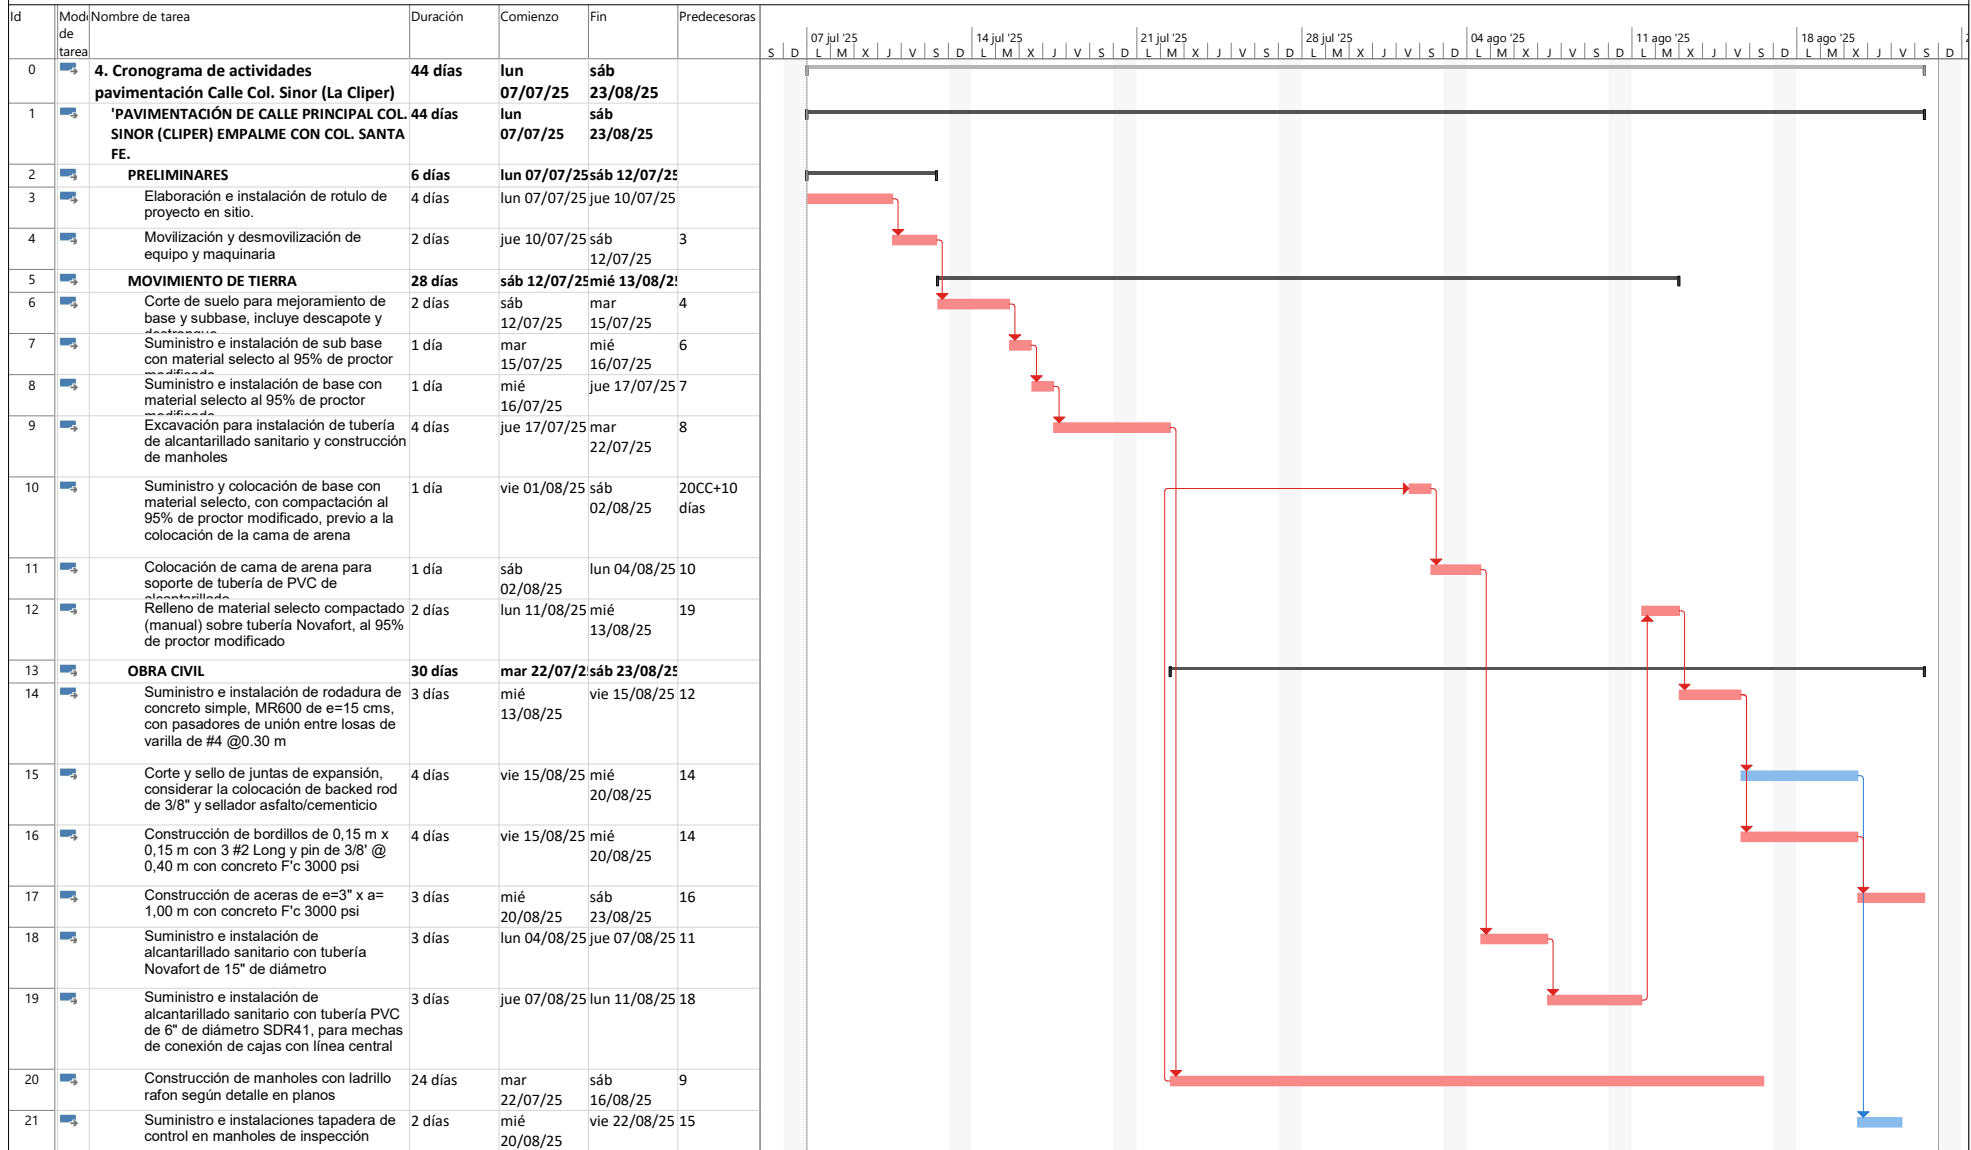

Proyecto: 4. Cronograma de ac
 Fecha: mié 04/06/25

Tarea		Resumen del proyecto		Tarea manual		solo el comienzo		Fecha límite		Progreso manual
División		Tarea inactiva		solo duración		solo fin		Tareas críticas		
Hito		Hito inactivo		Informe de resumen manual		Tareas externas		División crítica		
Resumen		Resumen inactivo		Resumen manual		Hito externo		Progreso		





SOLING VS
CONTINUACION DE PAVIMENTACION DE CALLE PRINCIPAL COL. SINOR (CLIPER) A EMPALME CON COL. SANTA FE

Diseño: ING. DULCE GUZMAN
Calculó: ING. DULCE GUZMAN
Dibujó: A. H.

CONTENIDO:
PLANO PLANTA PERFIL - TRAMO 1
SECCIONES TRANSVERSALES - TRAMO 1
TABLA DE VOLÚMENES - TRAMO 1

Revision
Fecha: Julio, 2024
Escala: Indicada

Hoja:
01/06

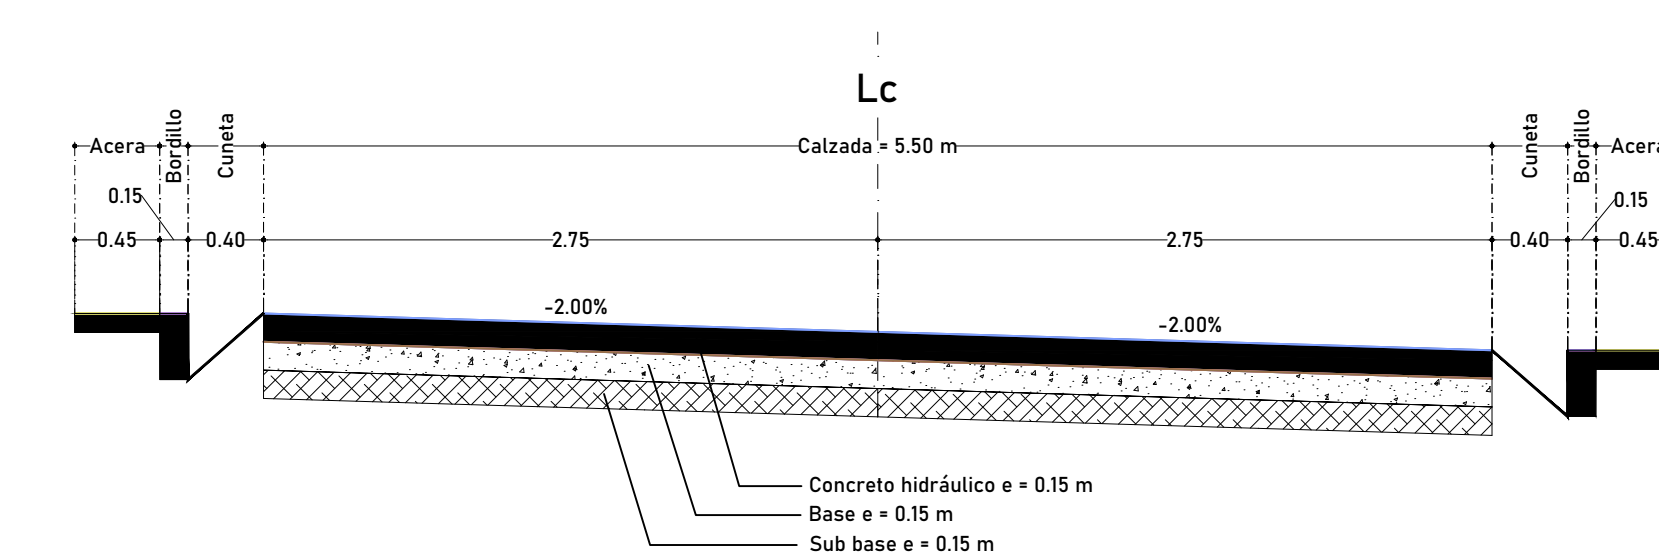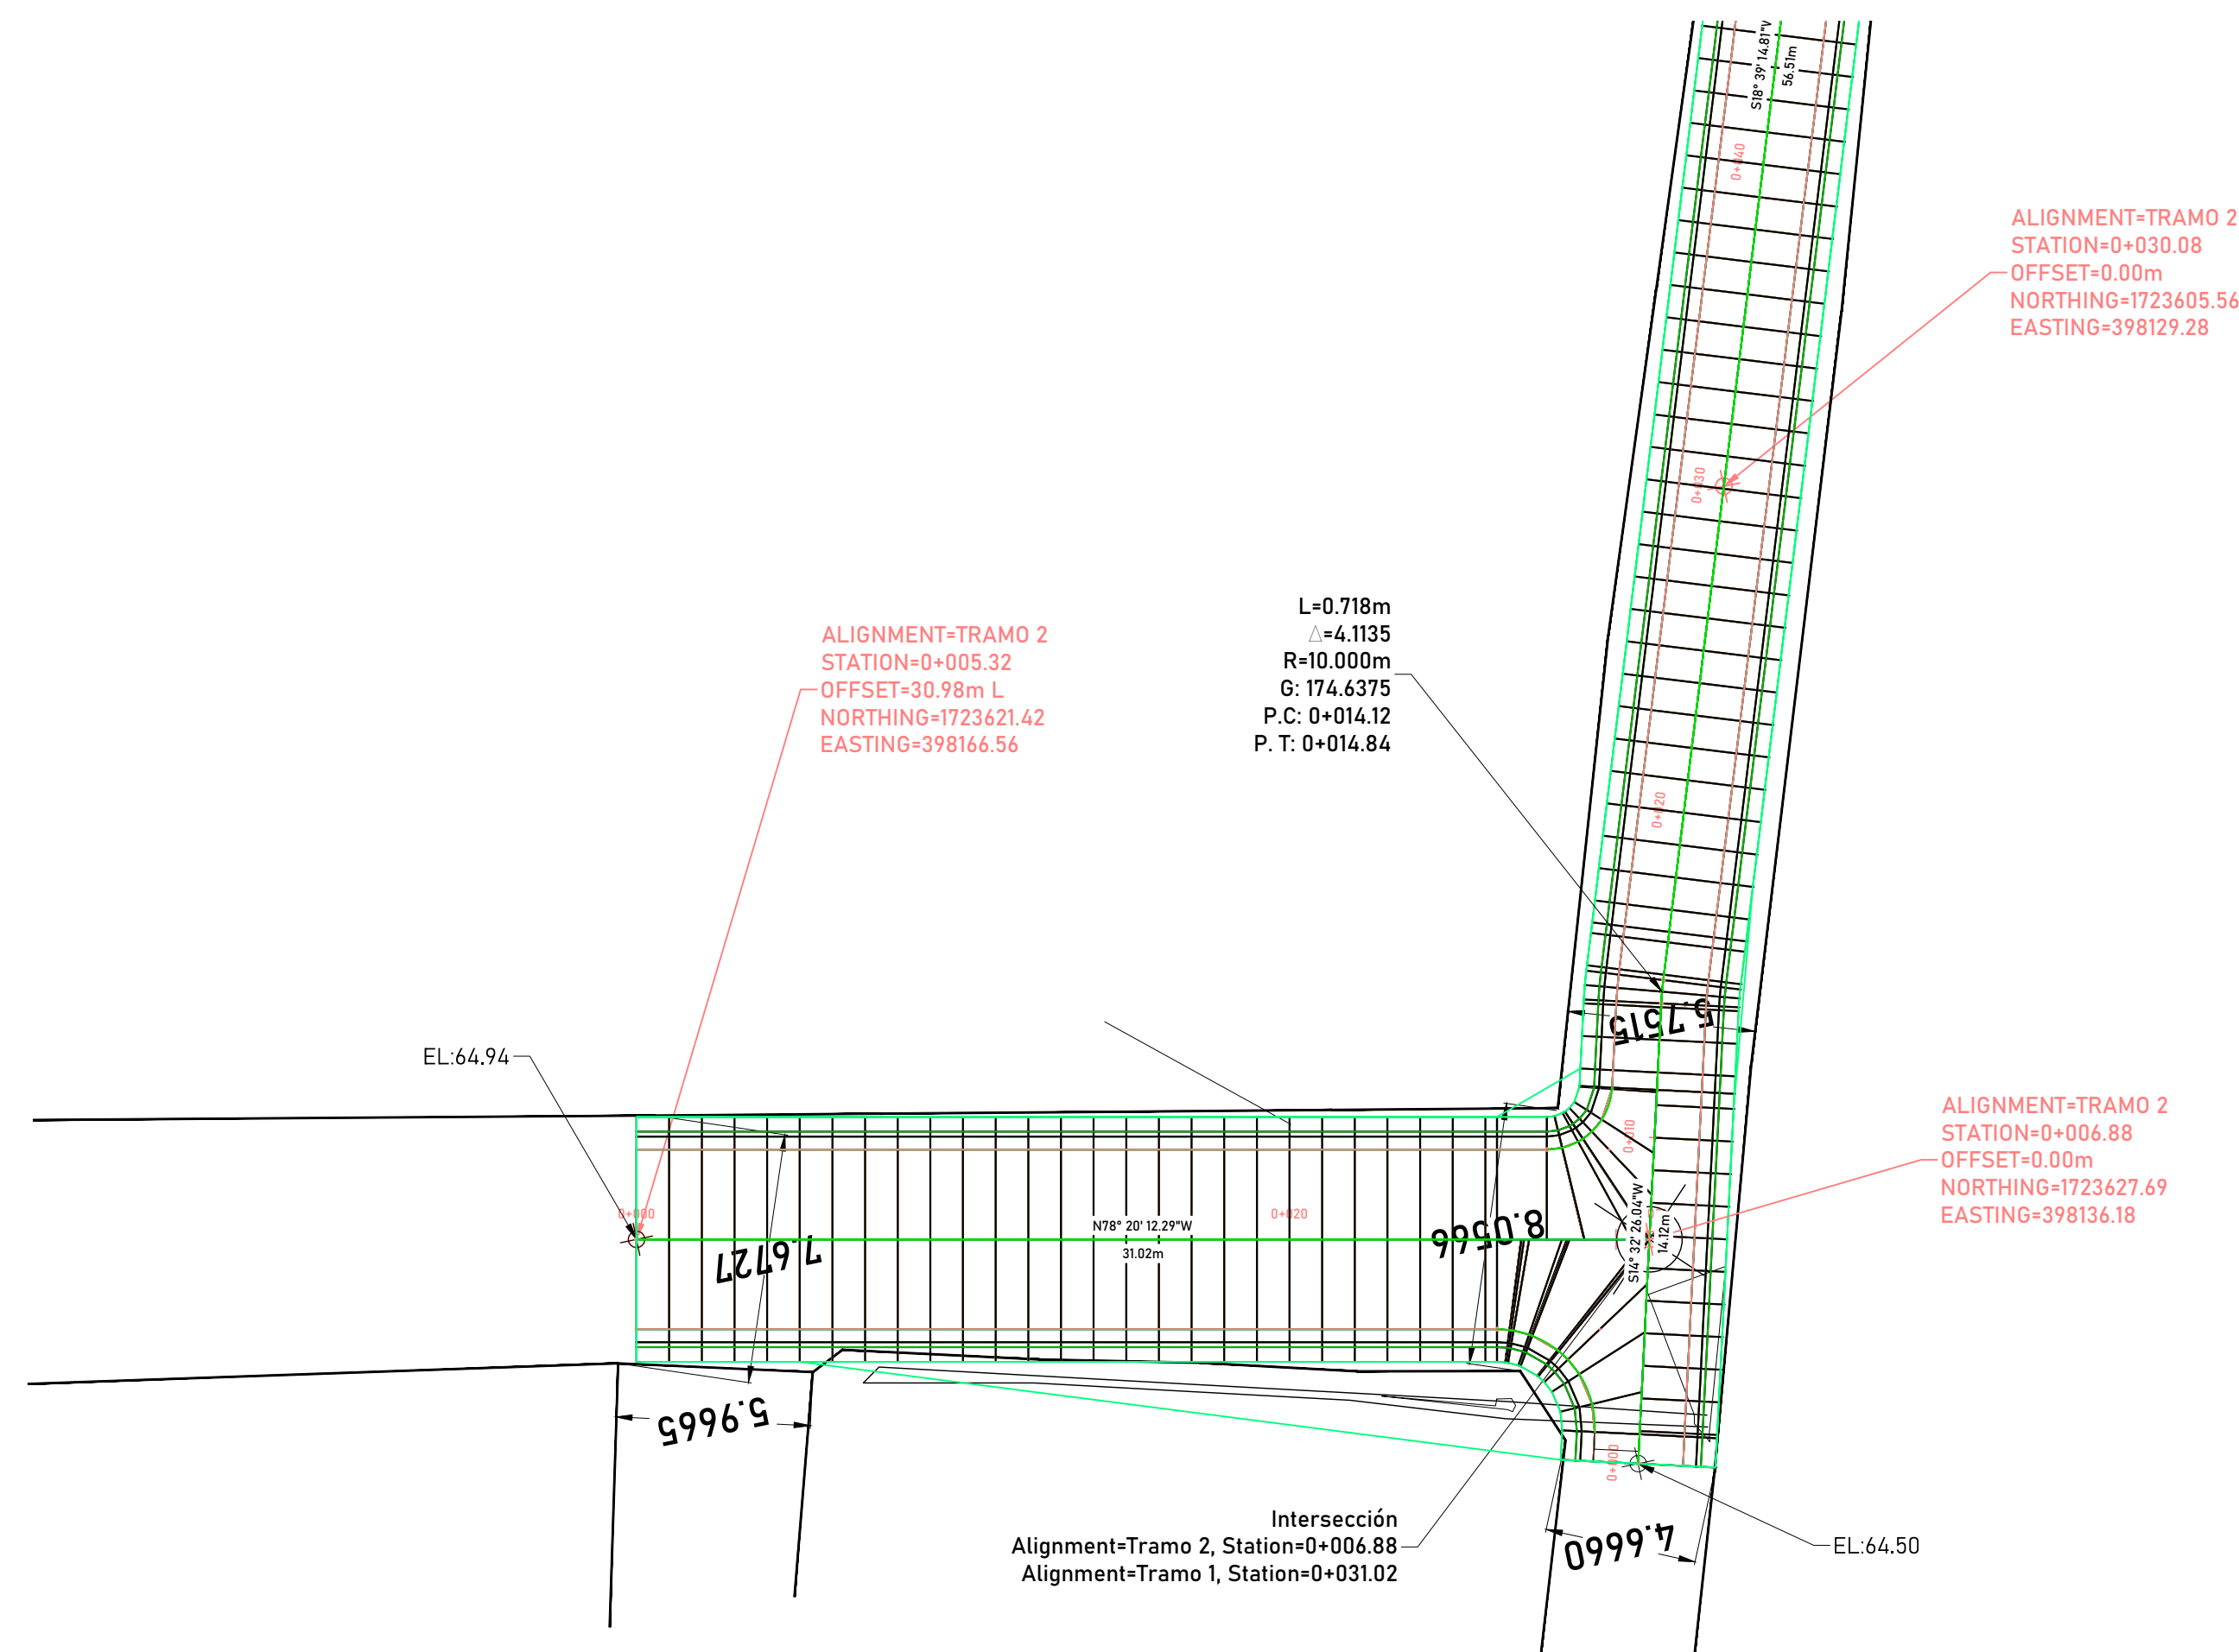


SECCIÓN TÍPICA TRAMO 1
SIN ESCALA




TABLETA DE VOLÚMENES

ESTACIÓN	ÁREA DE RELLENO	ÁREA DE CORTE	VOLUMEN DE RELLENO + SOBRE ABUND.	VOLUMEN DE CORTE	VOLUMEN DE RELLENO + SOBRE ABUND. ACUMULADO	VOLUMEN DE CORTE ACUMULADO
0+000.00	0.00	1.87	0.00	0.00	0.00	0.00
0+020.00	0.14	2.22	1.19	40.88	1.19	40.88
0+031.02	0.01	2.87	0.91	28.01	2.10	68.89

PERFIL LONGITUDINAL
TRAMO 1
SECCIÓN TRANSVERSAL 5.50M ANCHO

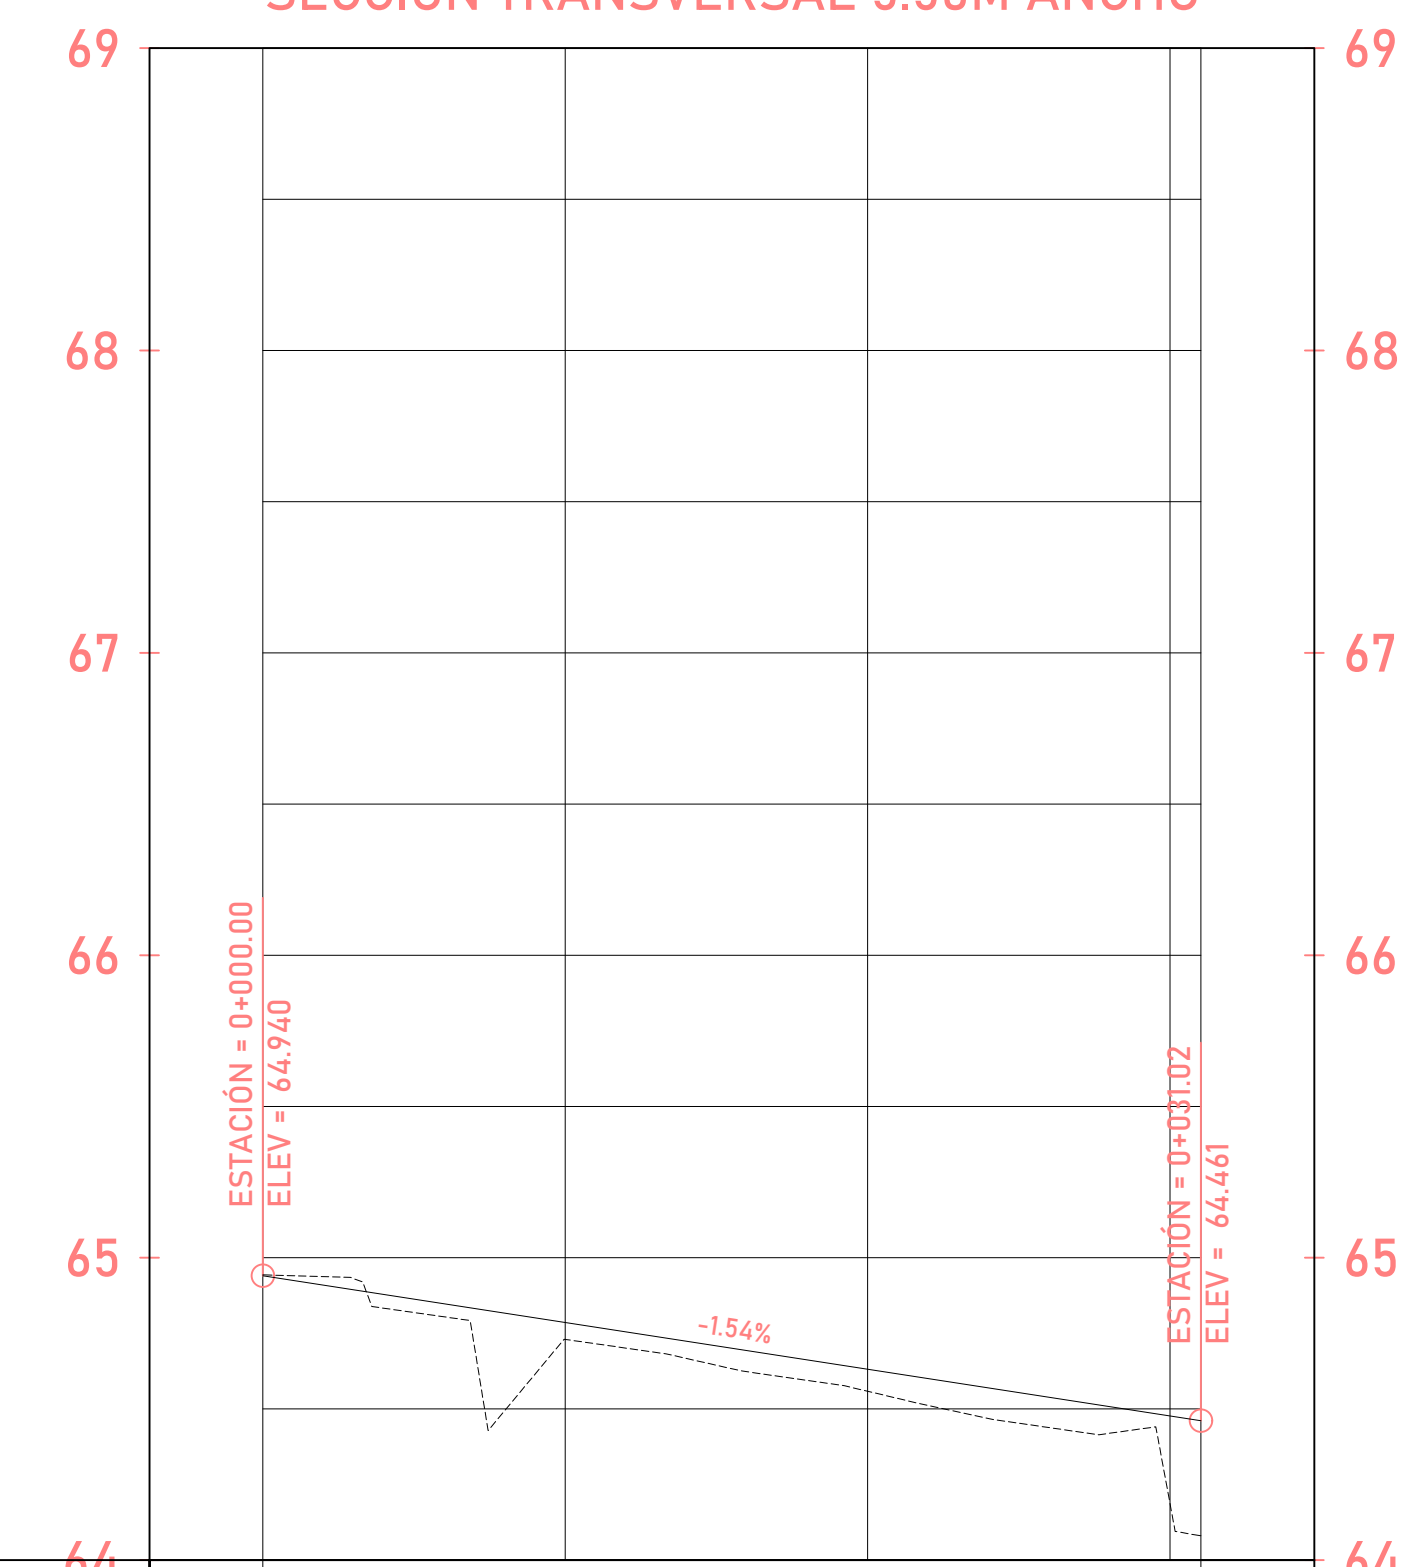

ESTACIONES	0+000	0+031.02
ELEVACIÓN TN	64.94	64.08
RASANTE	64.94	64.08

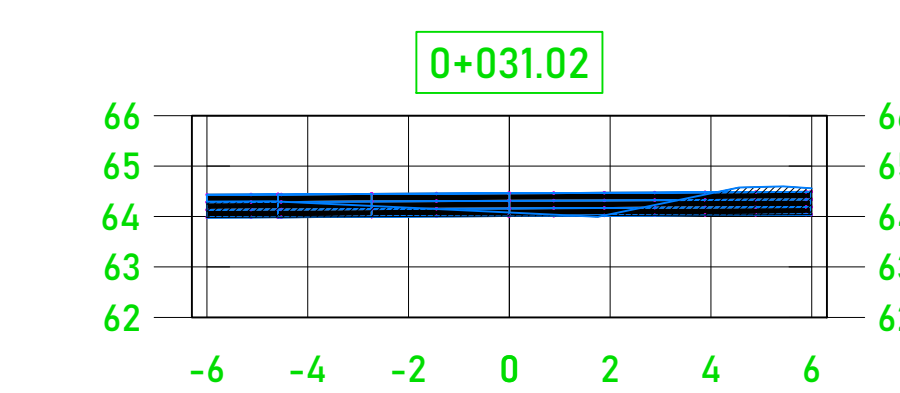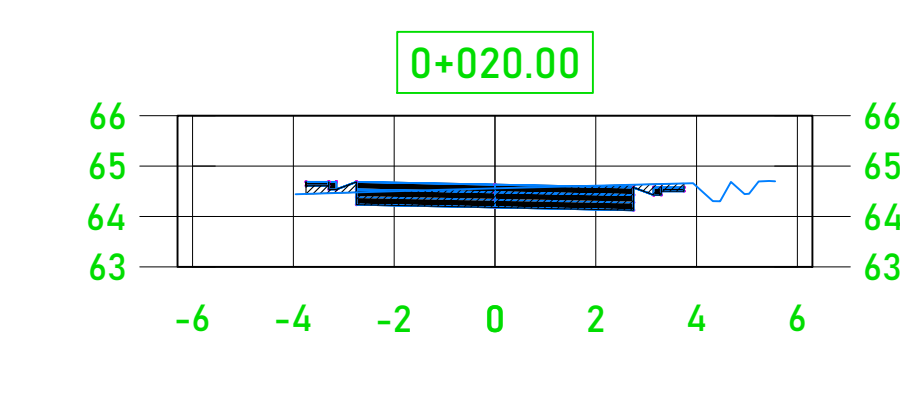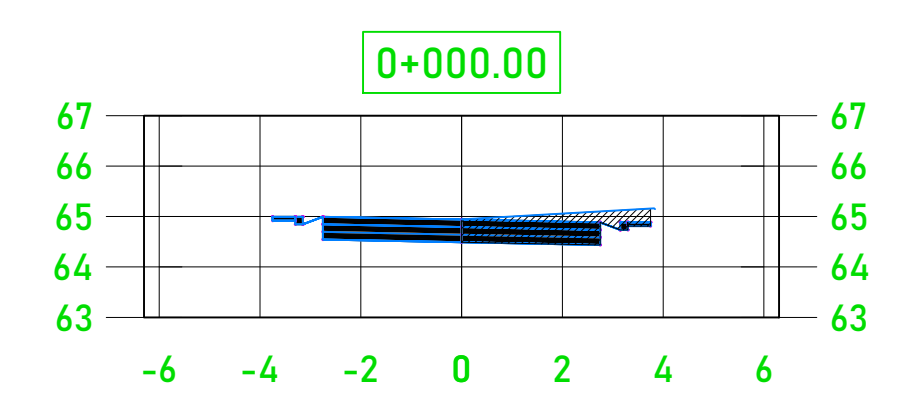






SOLING VS
CONTINUACION DE PAVIMENTACION DE CALLE PRINCIPAL COL. SINOR (CLIPER) A EMPALME CON COL. SANTA FE

Diseño: ING. DULCE GUZMAN
Calculó: ING. DULCE GUZMAN
Dibujó: A. H.


CONTENIDO:
PLANO PLANTA PERFIL - TRAMO 2
SECCIONES TRANSVERSALES - TRAMO 2
TABLA DE VOLÚMENES - TRAMO 2

Revision: Fecha: Julio, 2024
Escala: Indicada

Hoja:
02/06

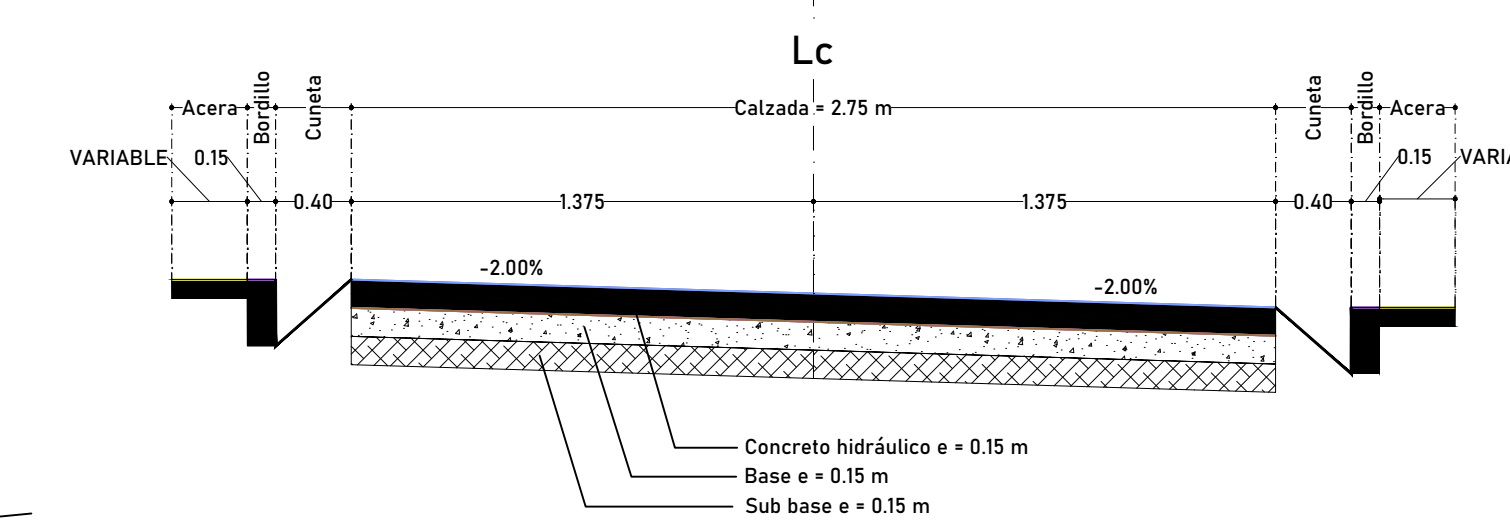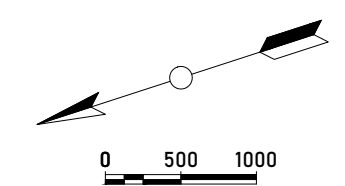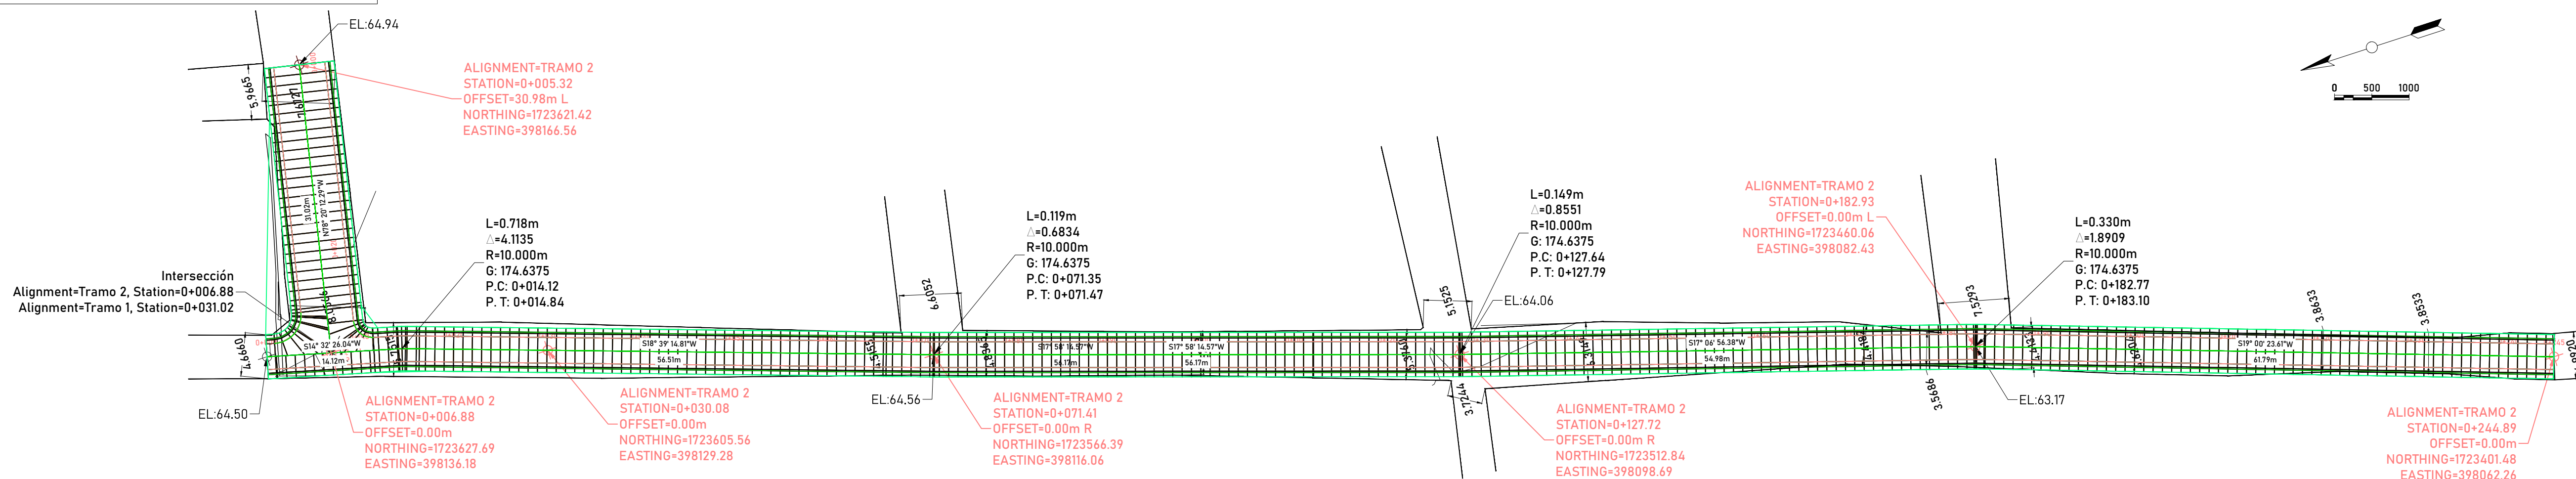


PERFIL LONGITUDINAL
TRAMO 2
SECCIÓN TRANSVERSAL 2.75M ANCHO

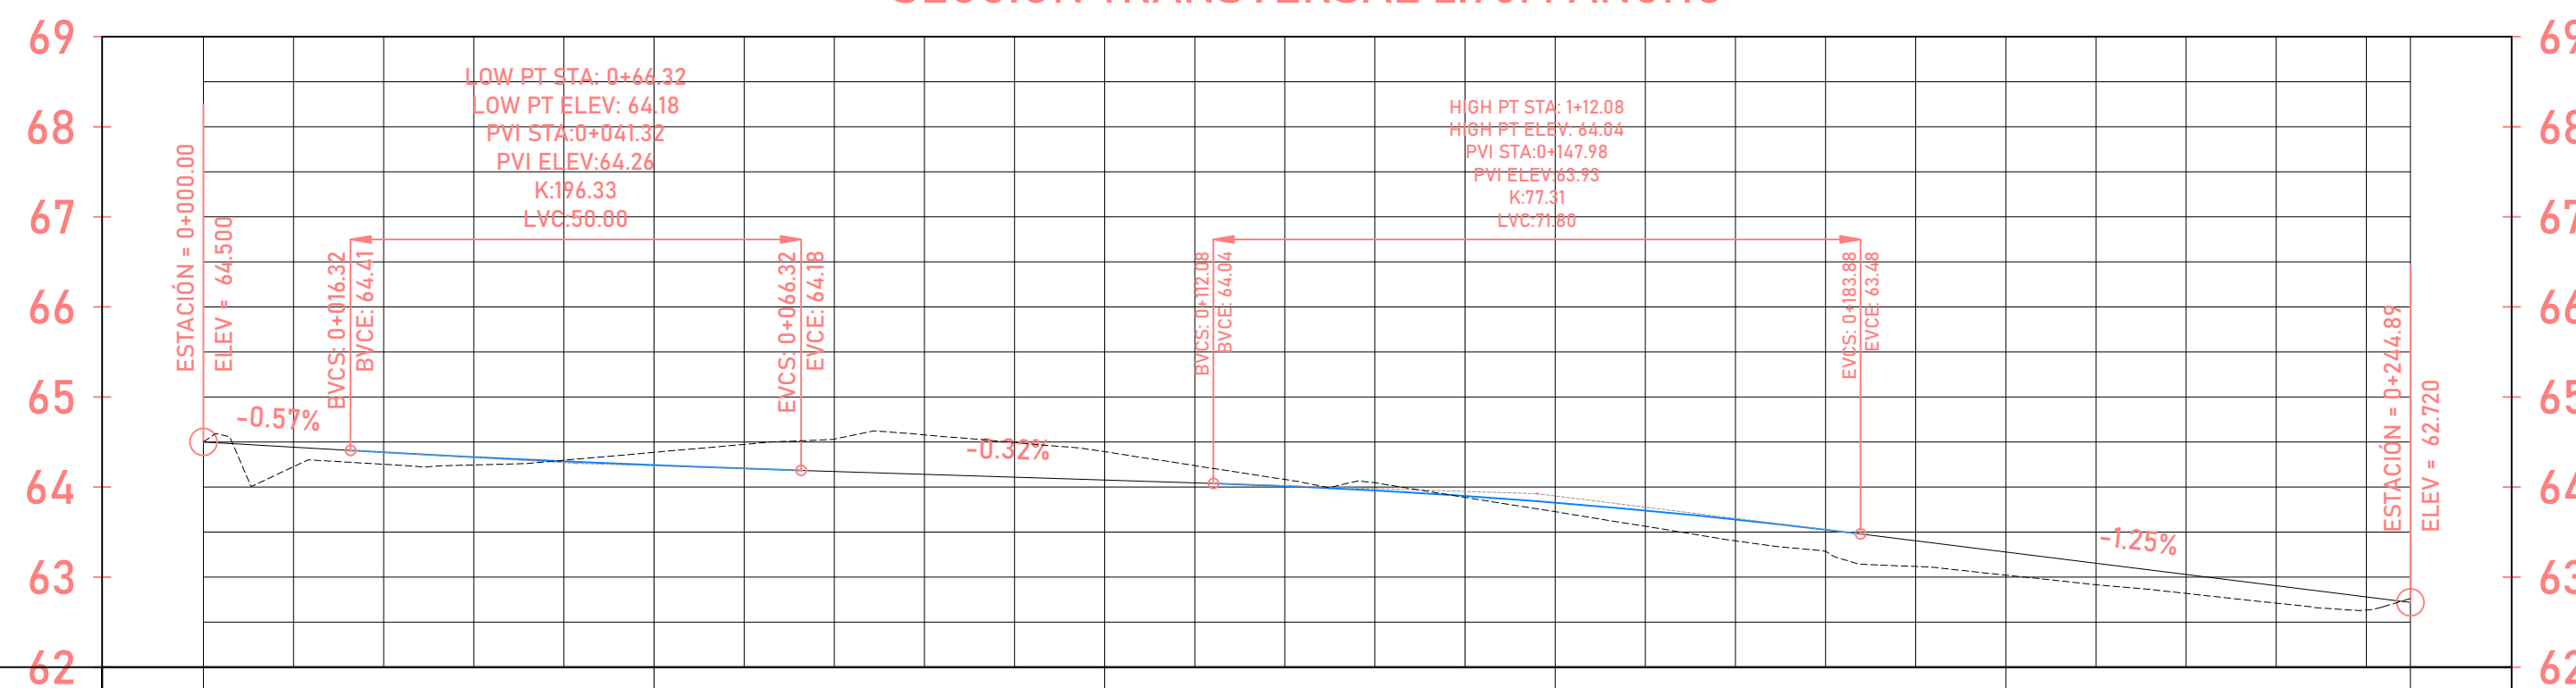

ESTACIONES	0+000	0+050	0+100	0+150	0+200	0+244.89
ELEVACIÓN TN	64.50	64.39	64.39	63.73	63.02	62.76
RASANTE	64.50	64.39	64.39	63.73	63.02	62.76

TABLA DE VOLÚMENES						
ESTACIÓN	ÁREA DE RELLENO	ÁREA DE CORTE	VOLUMEN DE RELLENO + SOBRE ABUND.	VOLUMEN DE CORTE	VOLUMEN DE RELLENO + SOBRE ABUND. ACUMULADO	VOLUMEN DE CORTE ACUMULADO
0+000.00	0.00	0.71	0.00	0.00	0.00	0.00
0+014.12	0.10	0.88	0.64	11.25	0.64	11.25
0+014.48	0.10	0.88	0.05	0.32	0.68	11.56
0+014.84	0.10	0.88	0.05	0.32	0.73	11.88
0+020.00	0.12	0.87	0.75	4.54	1.48	16.42
0+040.00	0.00	1.47	1.06	23.17	2.54	39.59
0+060.00	0.00	2.68	0.00	40.88	2.54	80.48
0+071.35	0.00	3.24	0.00	33.56	2.54	114.04
0+071.41	0.00	3.25	0.00	0.19	2.54	114.23
0+071.47	0.00	3.26	0.00	0.19	2.54	114.43
0+080.00	0.00	3.46	0.00	28.63	2.54	143.06
0+100.00	0.00	2.85	0.00	62.95	2.54	206.01
0+120.00	0.00	1.76	0.00	45.64	2.54	251.65
0+127.64	0.00	1.79	0.00	13.56	2.54	265.21
0+127.72	0.00	1.80	0.00	0.13	2.54	265.34
0+127.79	0.00	1.80	0.00	0.13	2.54	265.48
0+140.00	0.00	1.34	0.01	19.10	2.55	284.58
0+160.00	0.17	0.76	1.69	20.69	4.25	305.27
0+180.00	0.28	0.56	5.85	13.13	10.09	318.40
0+182.77	0.32	0.37	1.08	1.28	11.17	319.68
0+182.93	0.32	0.36	0.07	0.06	11.24	319.74
0+183.10	0.32	0.36	0.07	0.06	11.31	319.80
0+200.00	0.24	0.53	6.18	7.49	17.49	327.29
0+220.00	0.15	0.66	5.06	11.92	22.54	339.21
0+240.00	0.12	0.86	3.43	15.18	25.97	354.39
0+244.89	0.00	0.82	0.24	4.10	26.22	358.49

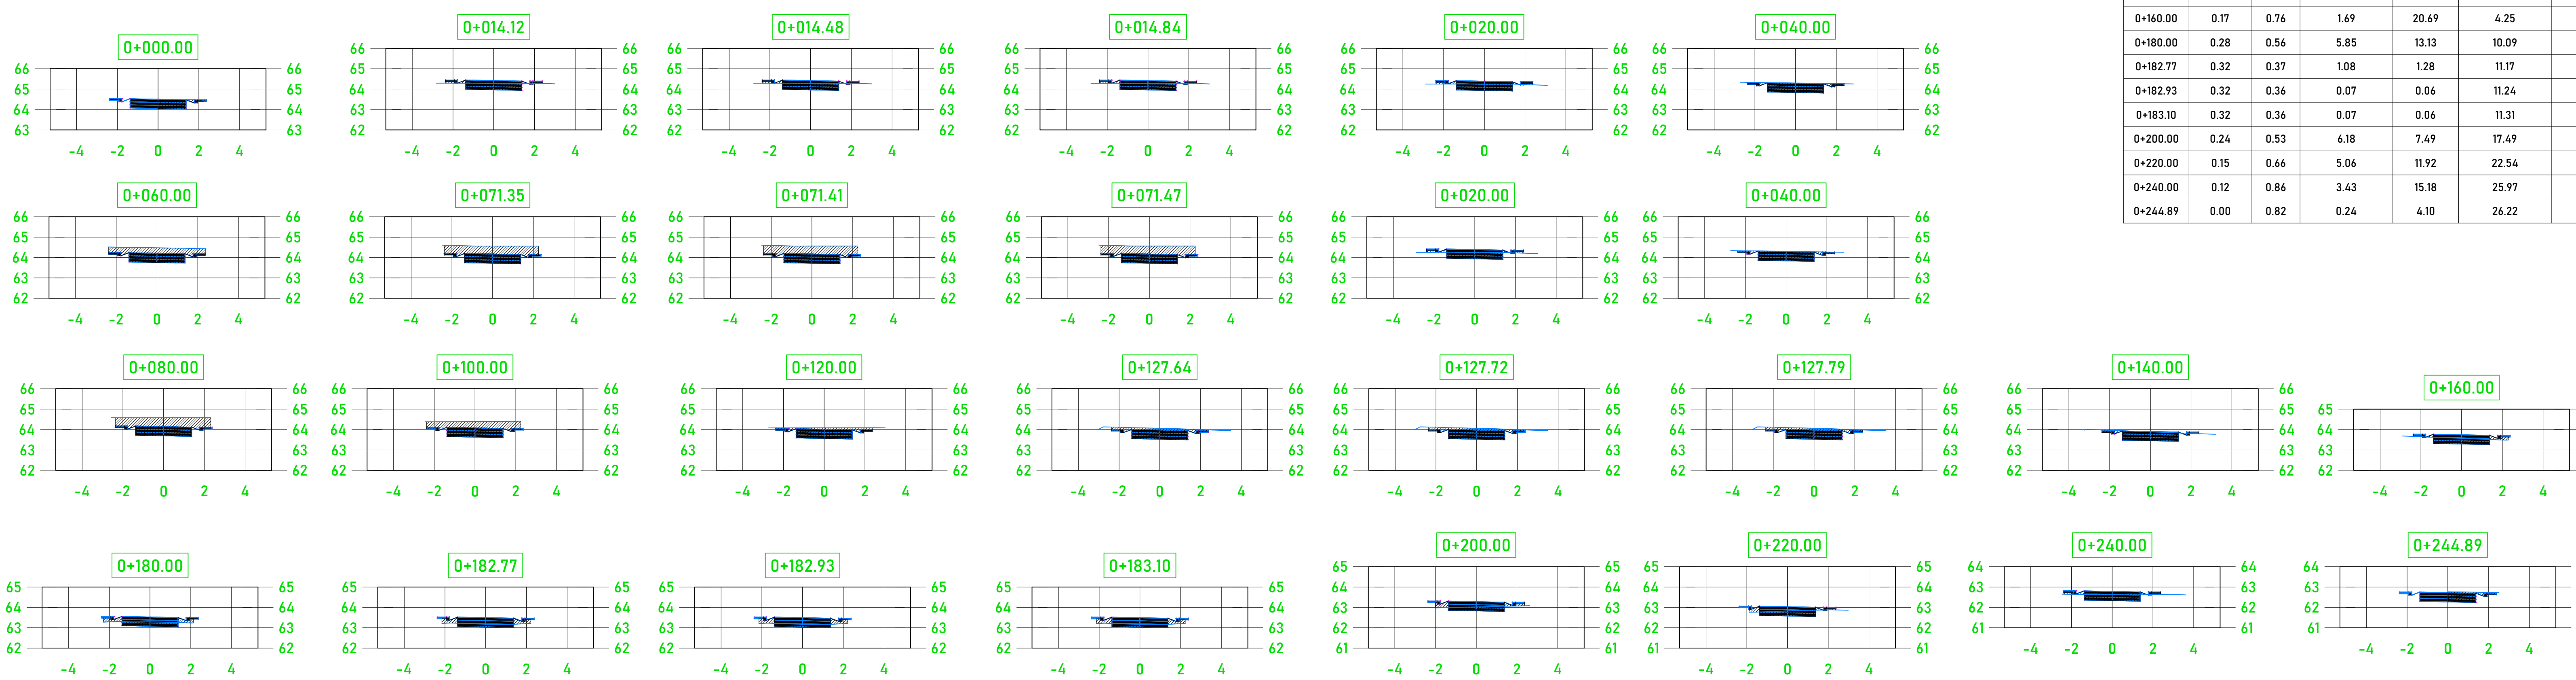




SOLING VS
CONTINUACION DE PAVIMENTACION DE CALLE PRINCIPAL COL. SINOR
(CLIPER) A EMPALME CON COL. SANTA FE

Diseñó: ING. DULCE GUZMAN
Calculó: ING. DULCE GUZMAN
Dibujó: A. H.


CONTENIDO:
PLANO PLANTA PERFIL ALCANTARILLADO SANITARIO
TRAMO 1

Revision Fecha: Julio, 2024
Escala: Indicada

Hoja:
03/06

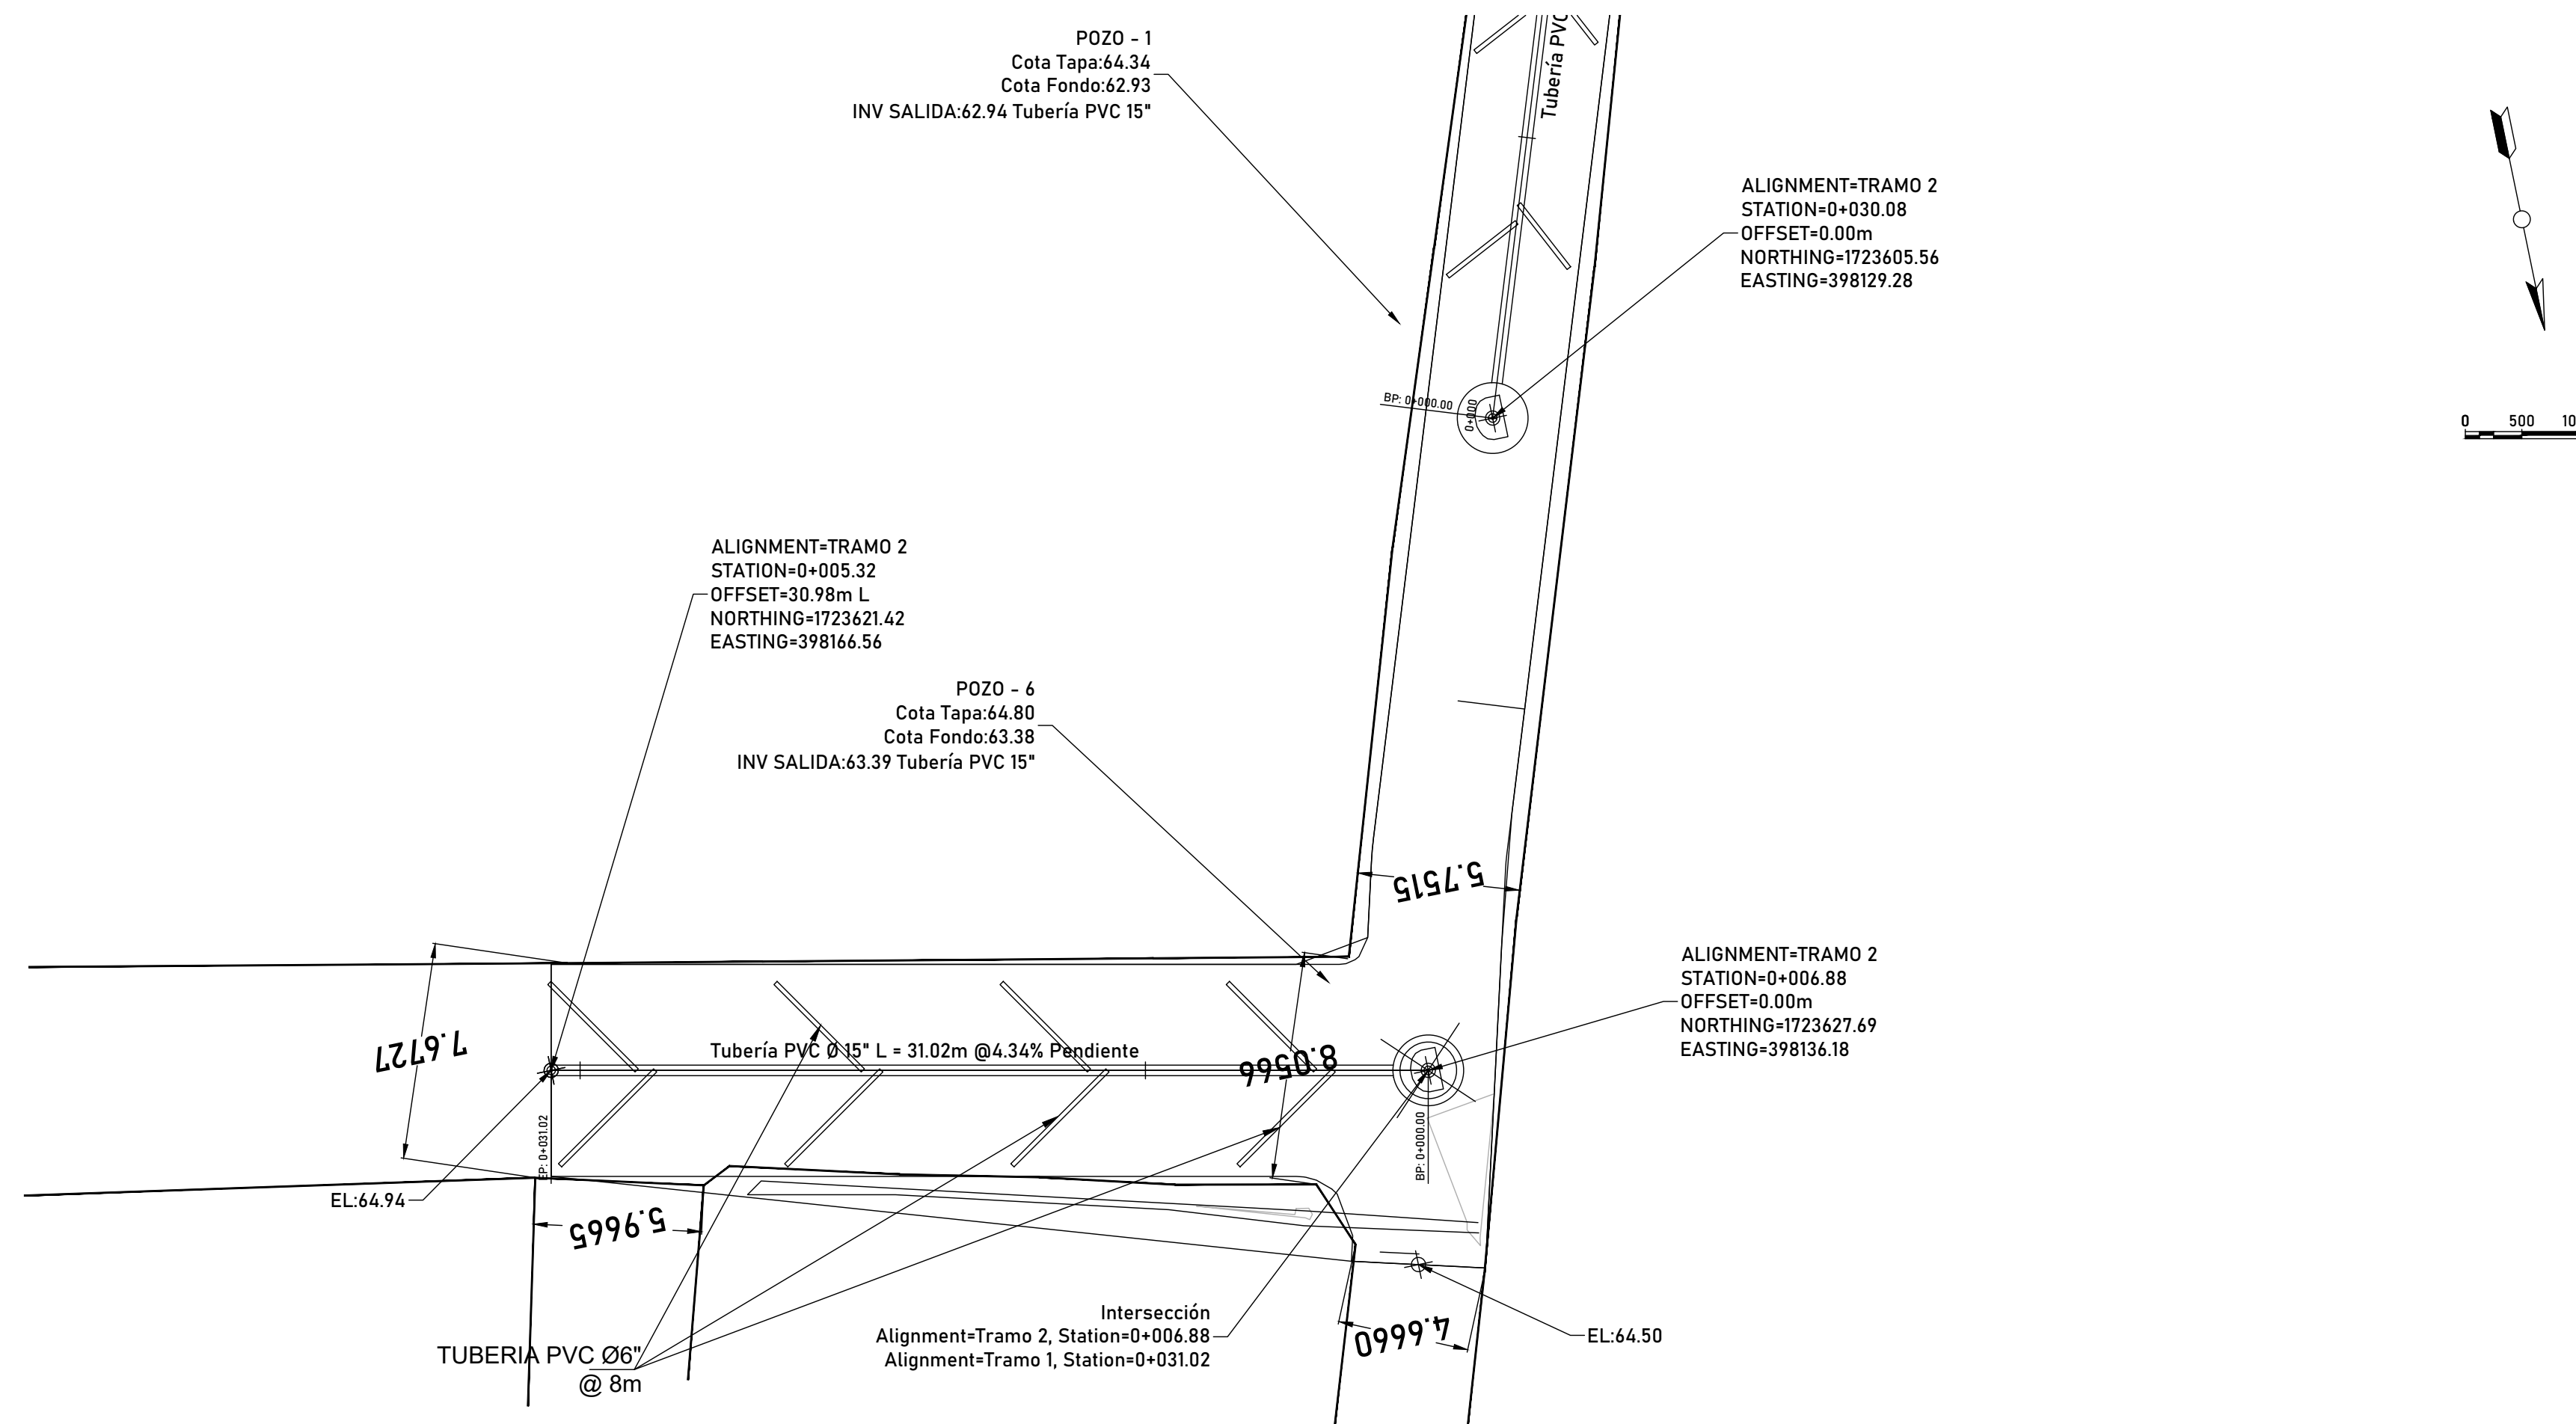

PERFIL LONGITUDINAL ALCANTARILLADO SANITARIO
TRAMO 1

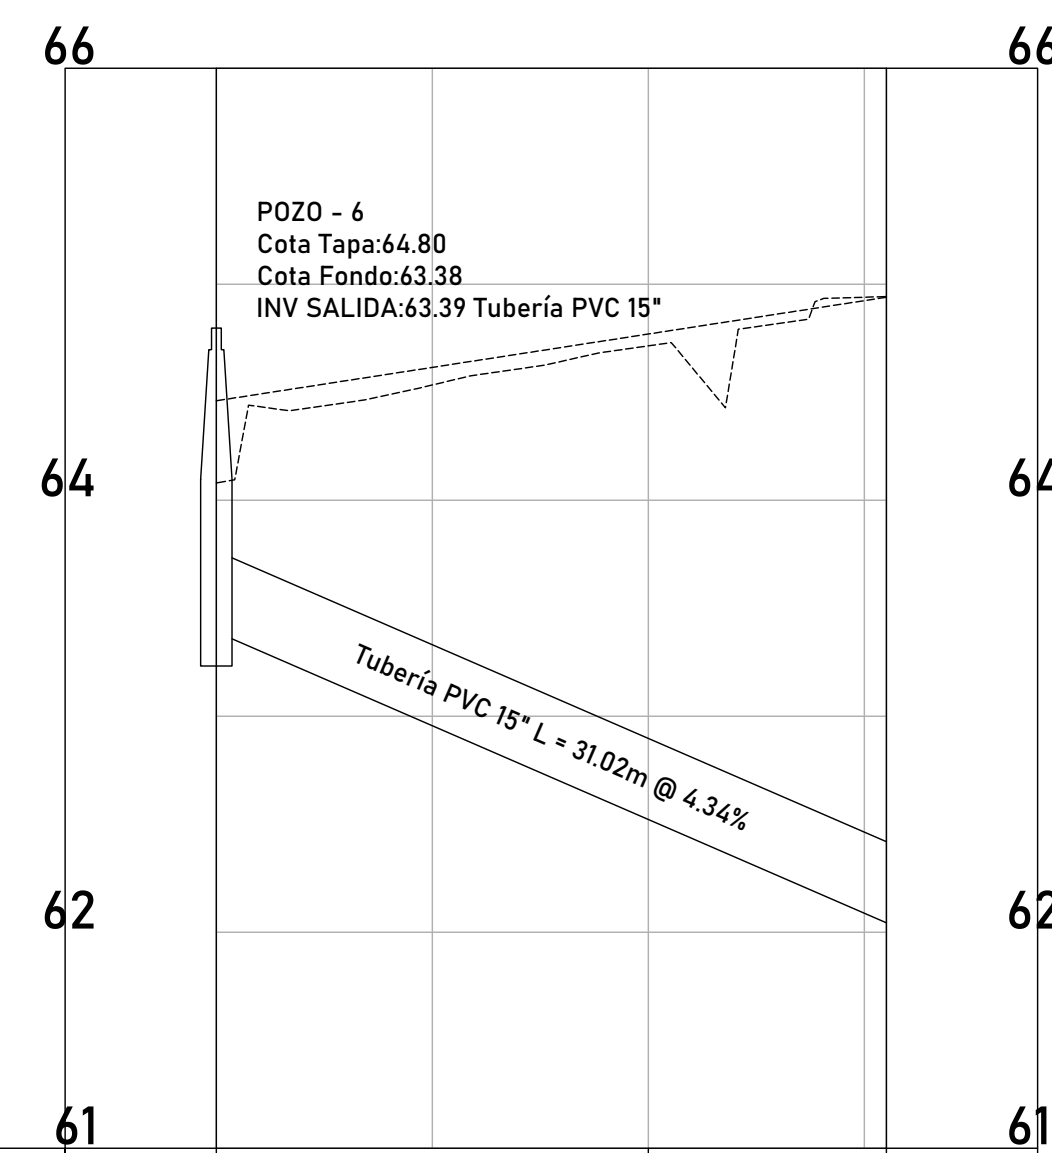

ESTACIONES	0+000	0+020	0+031.02
ALTURA POZO	1.41		
ELEV. TAPA	64.80		
ELEV. FONDO	63.38		
INV. ENTRADA	63.39		
INV. SALIDA			62.04





SOLING VS
CONTINUACION DE PAVIMENTACION DE CALLE PRINCIPAL COL. SINOR (CLIPER) A EMPALME CON COL. SANTA FE

Diseño: ING. DULCE GUZMAN
Calculó: ING. DULCE GUZMAN
Dibujó: A. H.


CONTENIDO:
PLANO PLANTA PERFIL ALCANTARILLADO SANITARIO
TRAMO 2

Revision
Fecha: Julio, 2024
Escala: Indicada

Hoja:
04/06

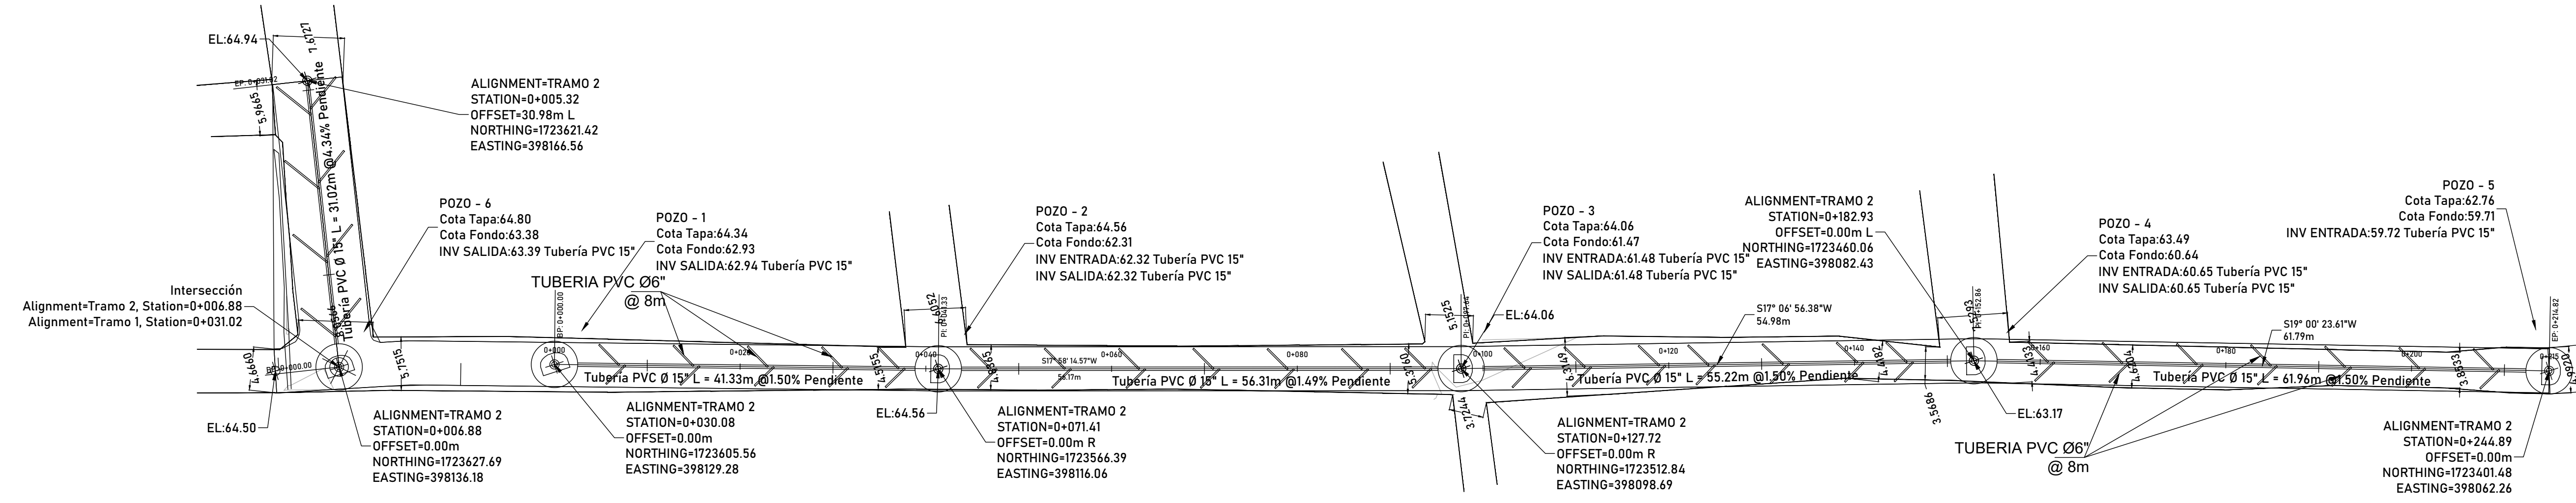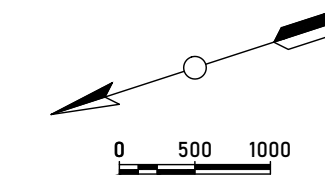

PERFIL LONGITUDINAL ALCANTARILLADO SANITARIO
TRAMO 2

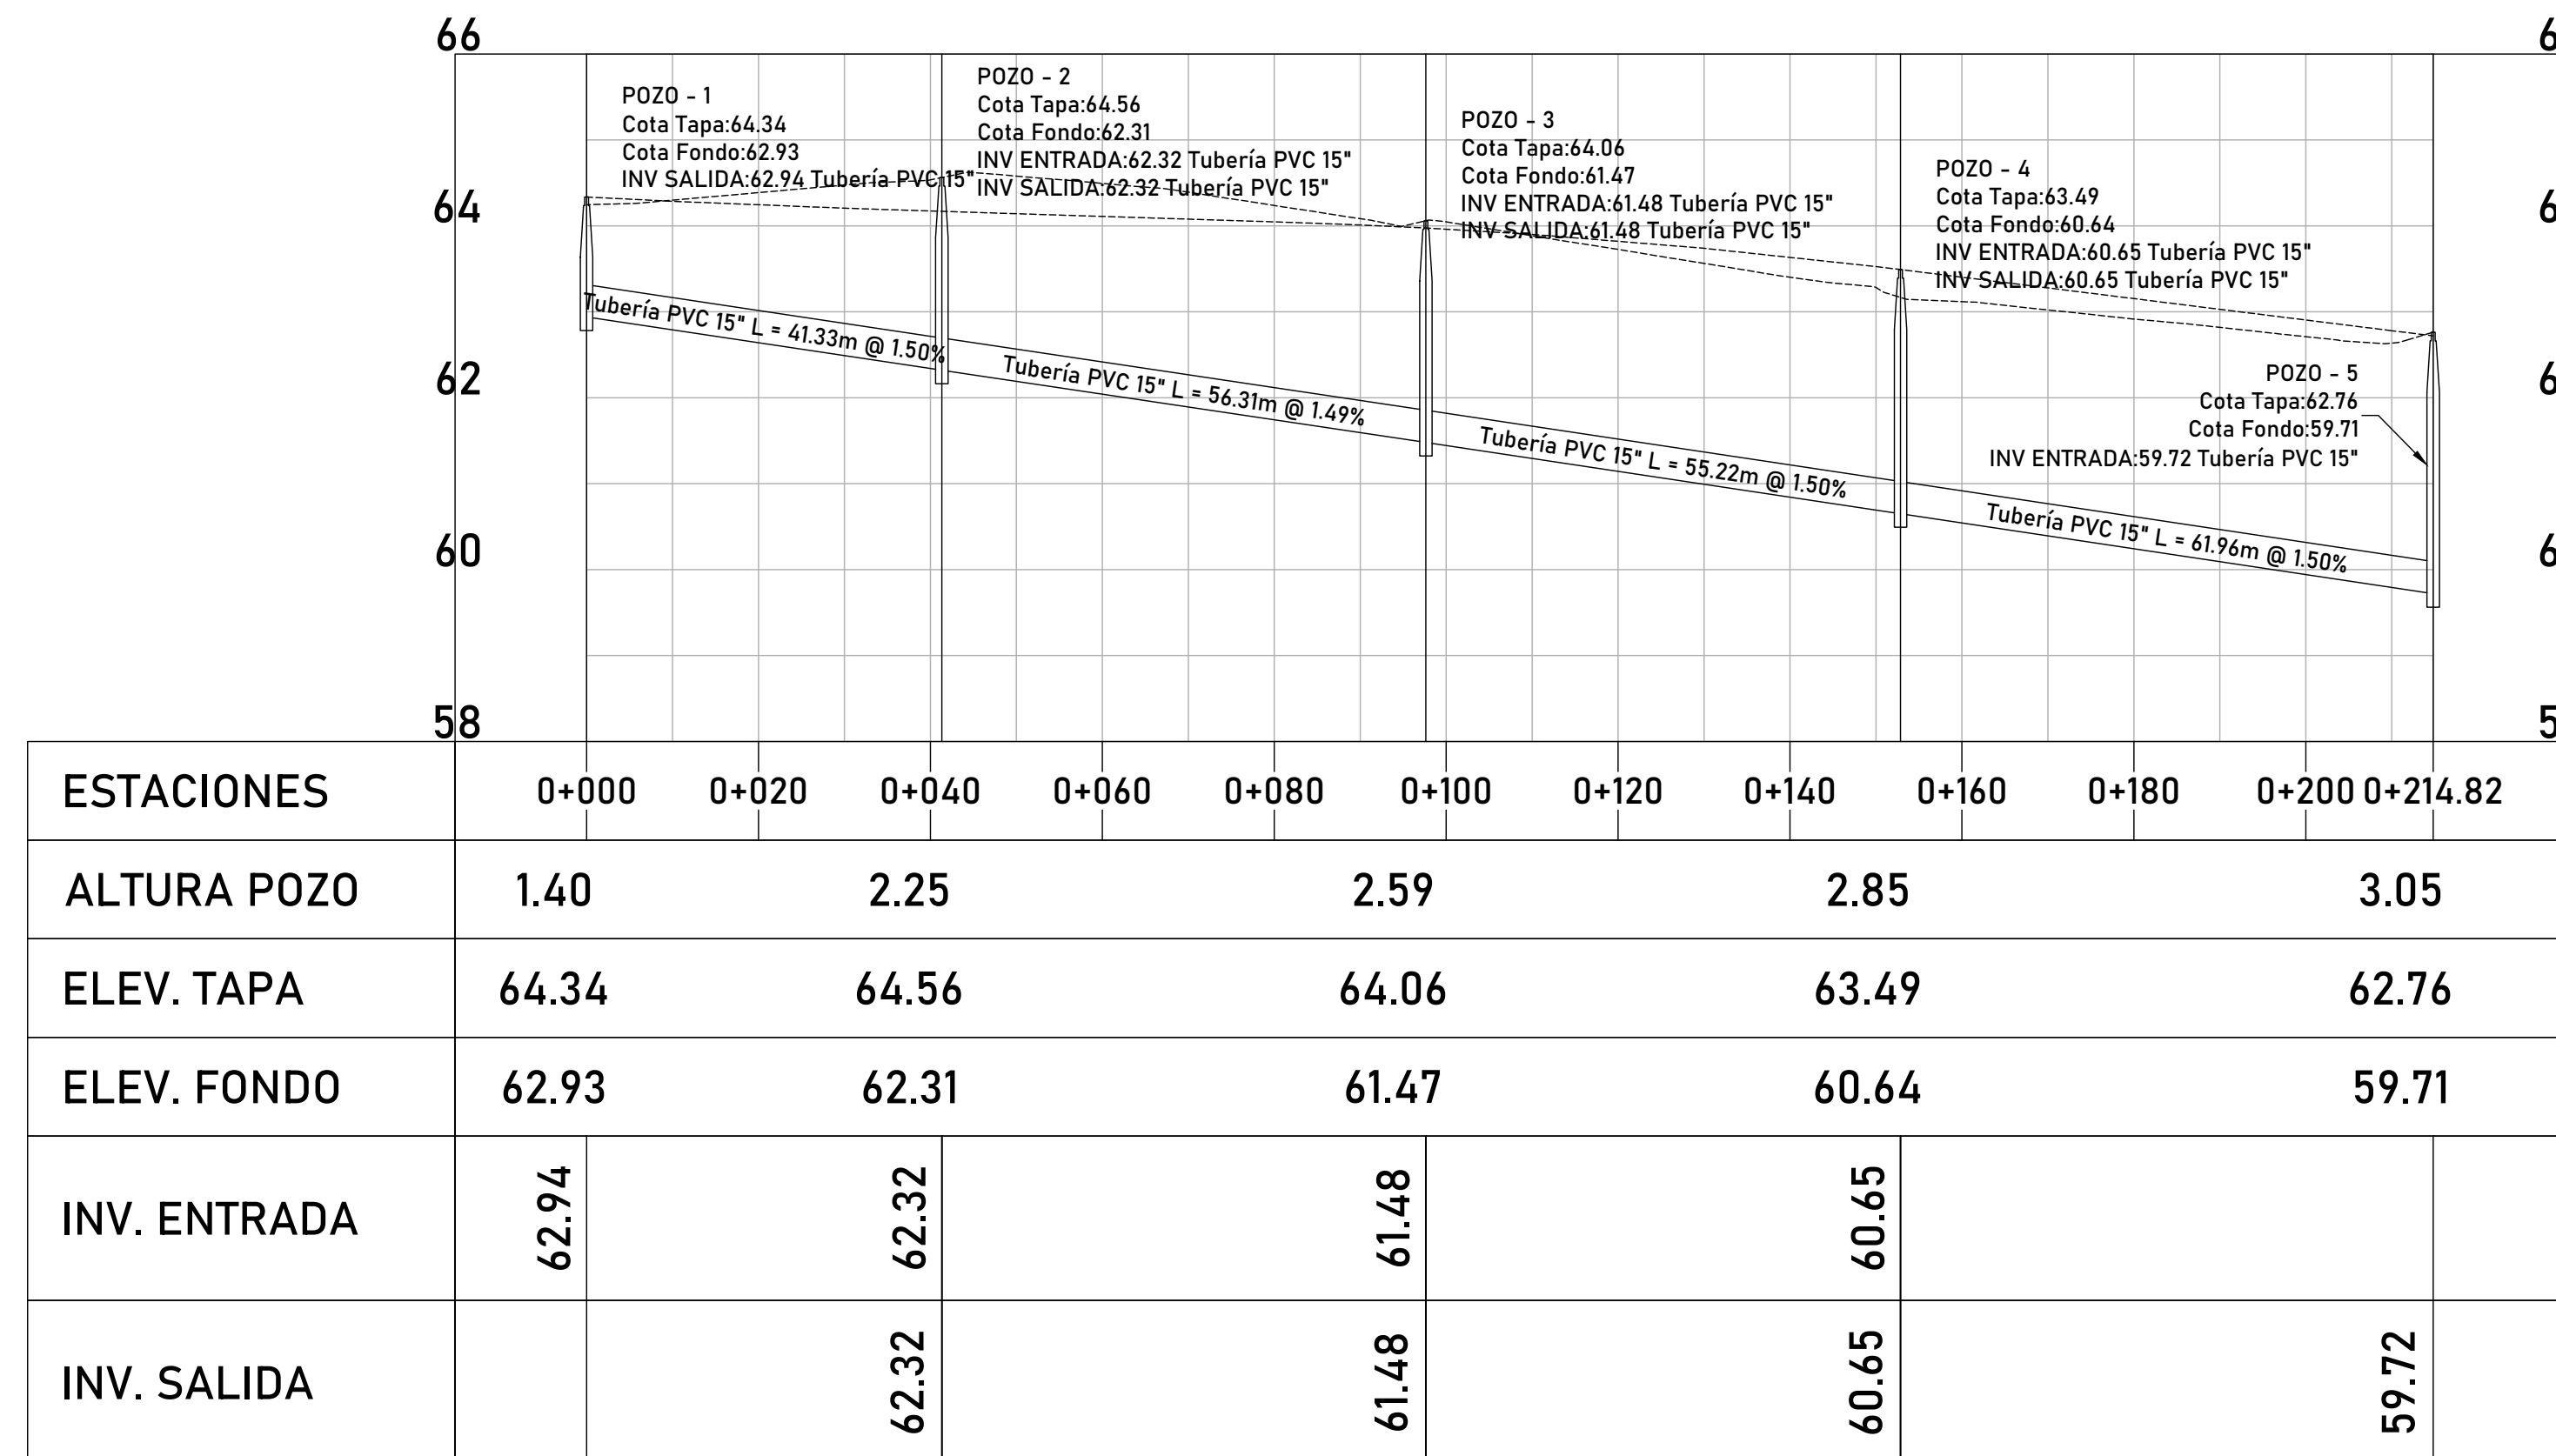




SOLING VS
 CONTINUACION DE PAVIMENTACION DE CALLE PRINCIPAL COL. SINOR
 (CLIPER) A EMPALME CON COL. SANTA FE

Diseño: ING. DULCE GUZMAN
 Cálculo: ING. DULCE GUZMAN
 Dibujó: A. H.

CONTENIDO:
 DETALLES DE POZOS DE INSPECCIÓN


Revision Fecha: Julio, 2024
 Escala: Indicada

Hoja:
 05/06

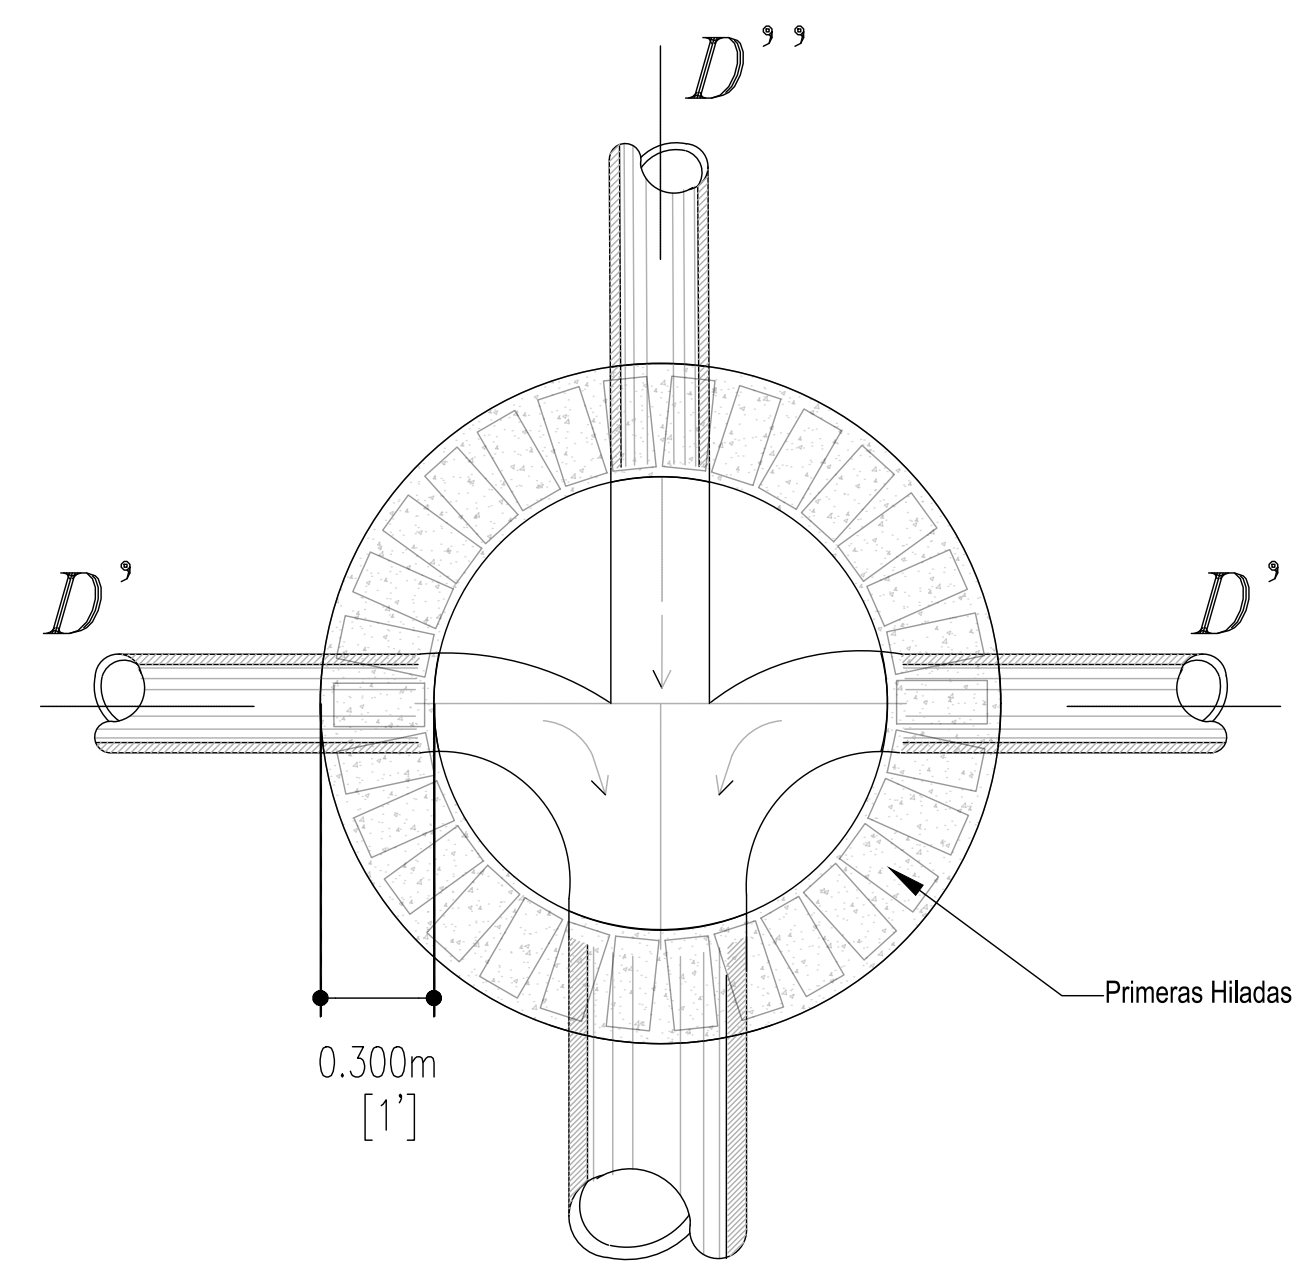


CORTE A-A

ESCALA 1:20

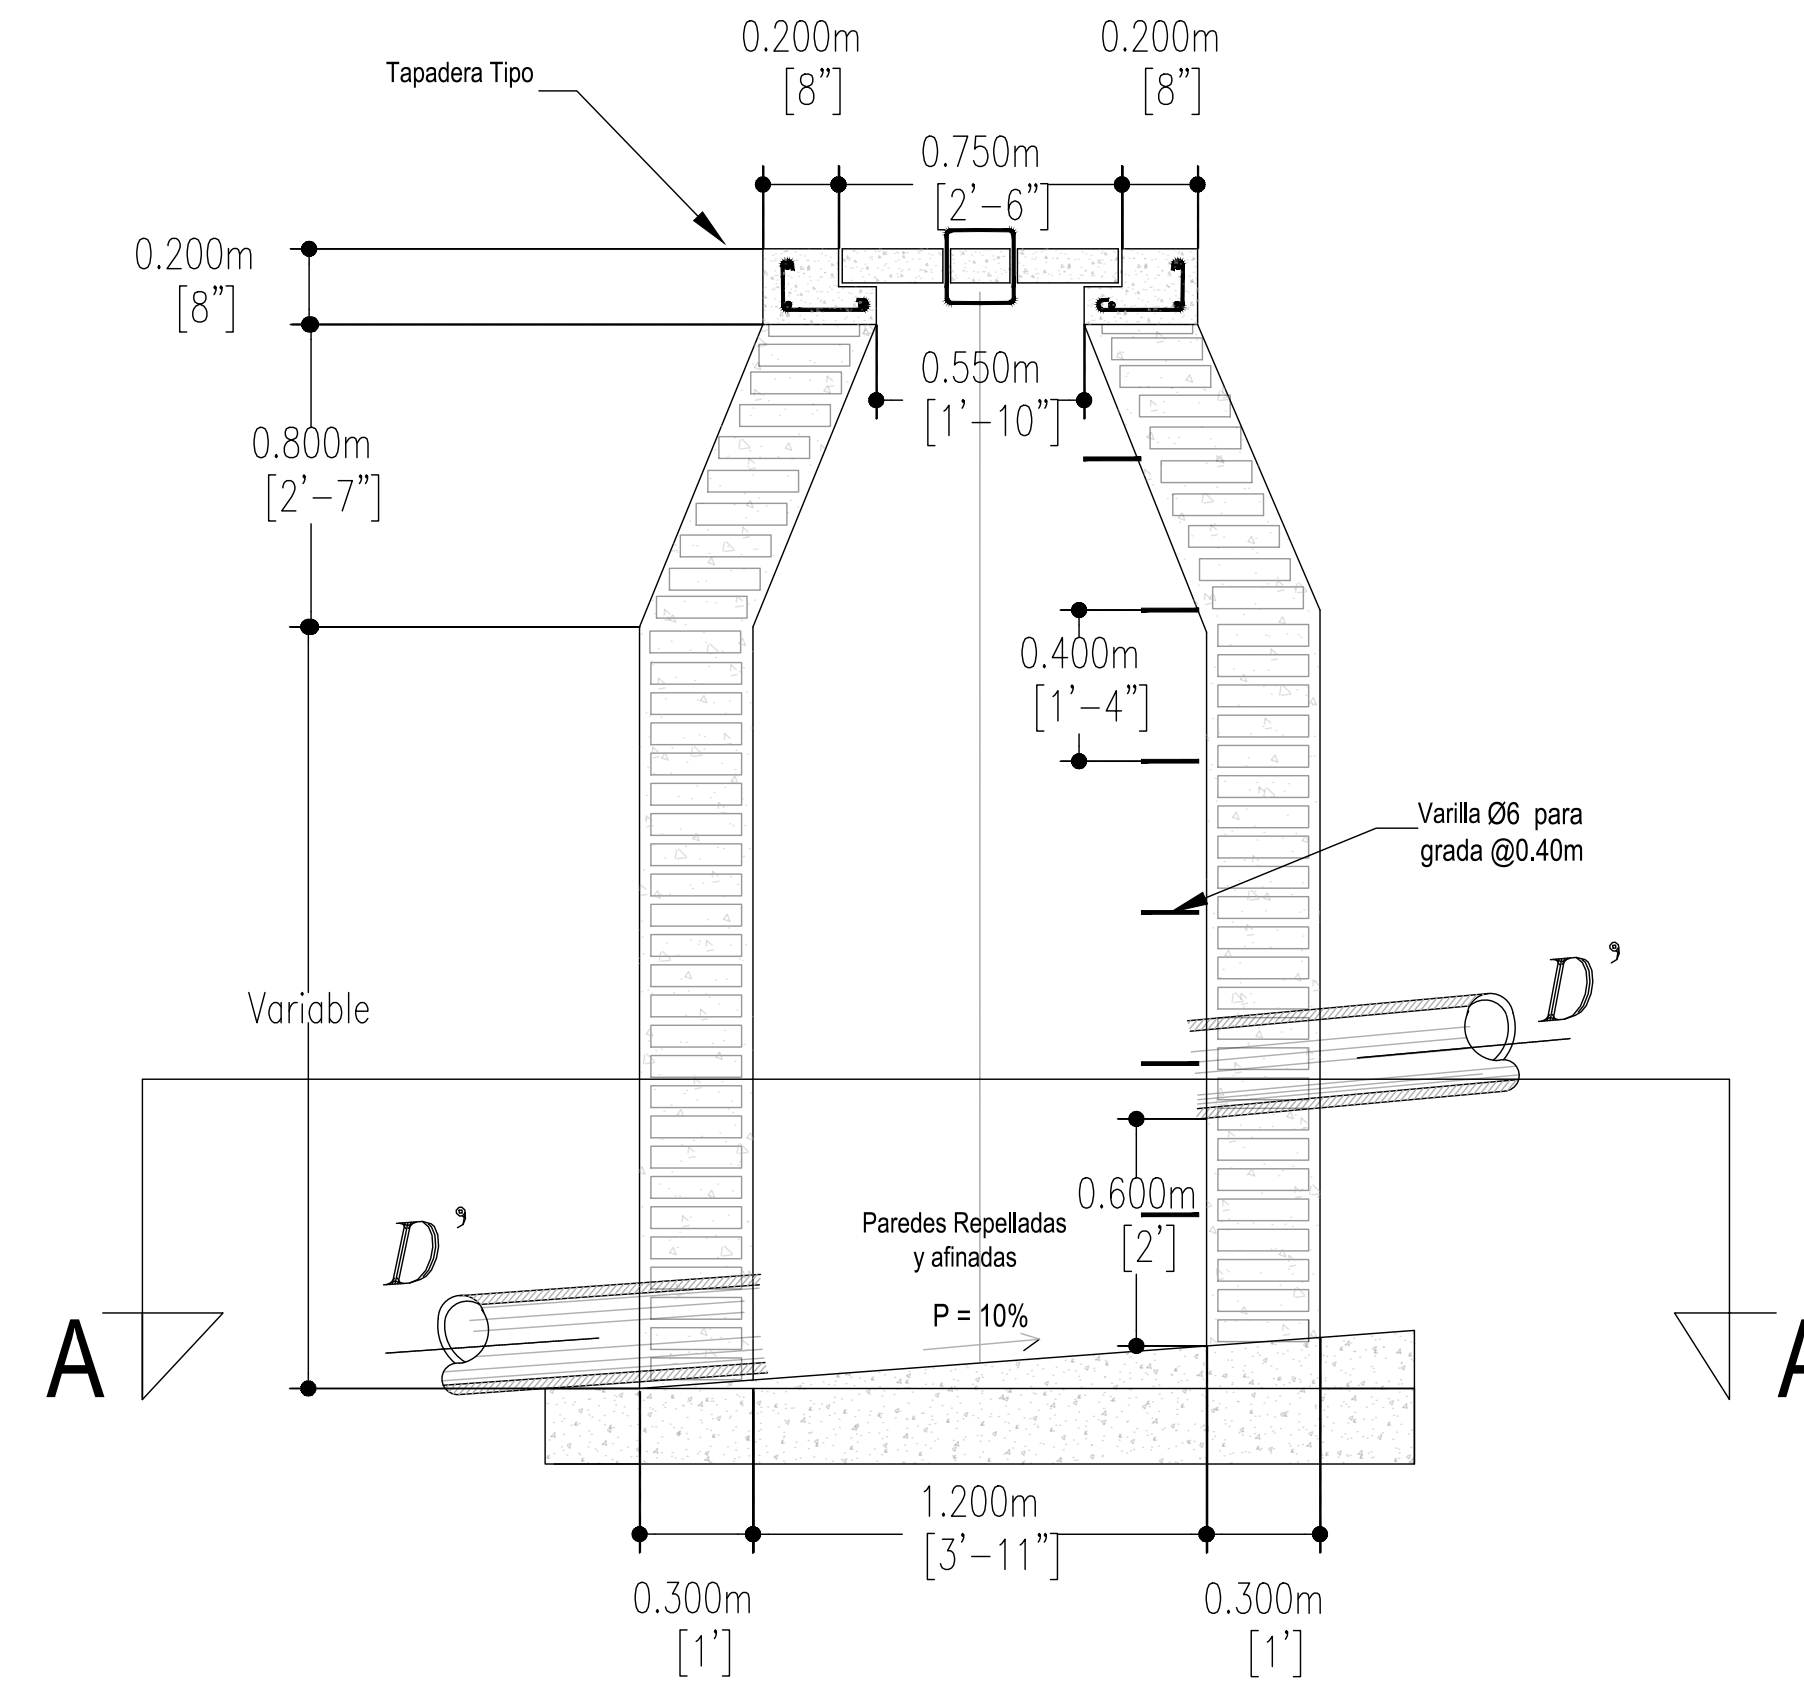


POZO DE INSPECCIÓN CON CAÍDA

ESCALA 1:20

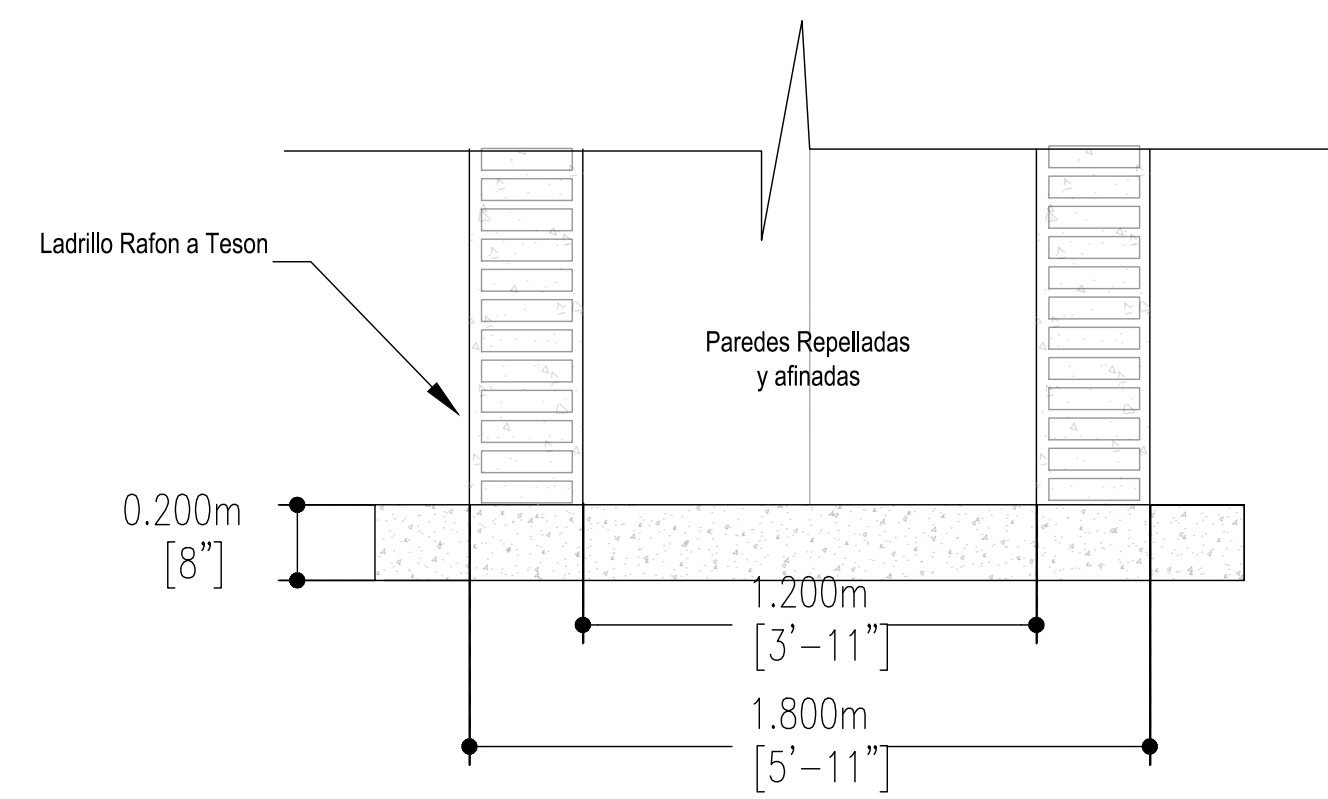

DETALLE BASE PARA POZO

ESCALA 1:20

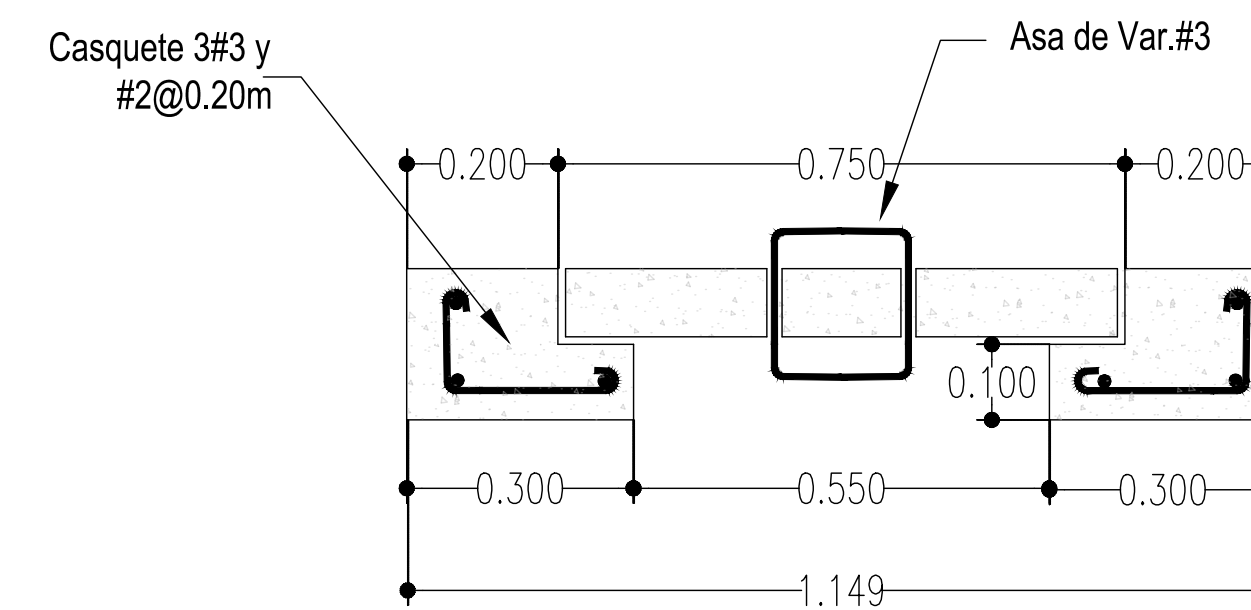

DETALLE BASE PARA POZO

ESCALA 1:10

