


Proyecto: 5.  
Fecha: jue 12/06/25

Tarea	Resumen	Hito inactivo	solo duración	solo el comienzo	Hito externo	División crítica
División	Resumen del proyecto	Resumen inactivo	Informe de resumen manual	solo fin	Fecha límite	Progreso
Hito	Tarea inactiva	Tarea manual	Resumen manual	Tareas externas	Tareas críticas	Progreso manual

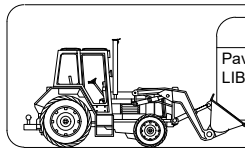



Pavimentación desde CEB MARCIA CAROLINA GALE HASTA ESCUELA LA LIBERTAD, SECTOR SUR


Diseñó: ING. DULCE GUZMAN  
 Calculó: ING. DULCE GUZMAN  
 Dibujó: SOLING

Contenido:  
**PLANTA Y PERFIL**

Revision:   
 Fecha: SEPTIEMBRE  
 Escala: 1:1500

Hoja:  
 1/4

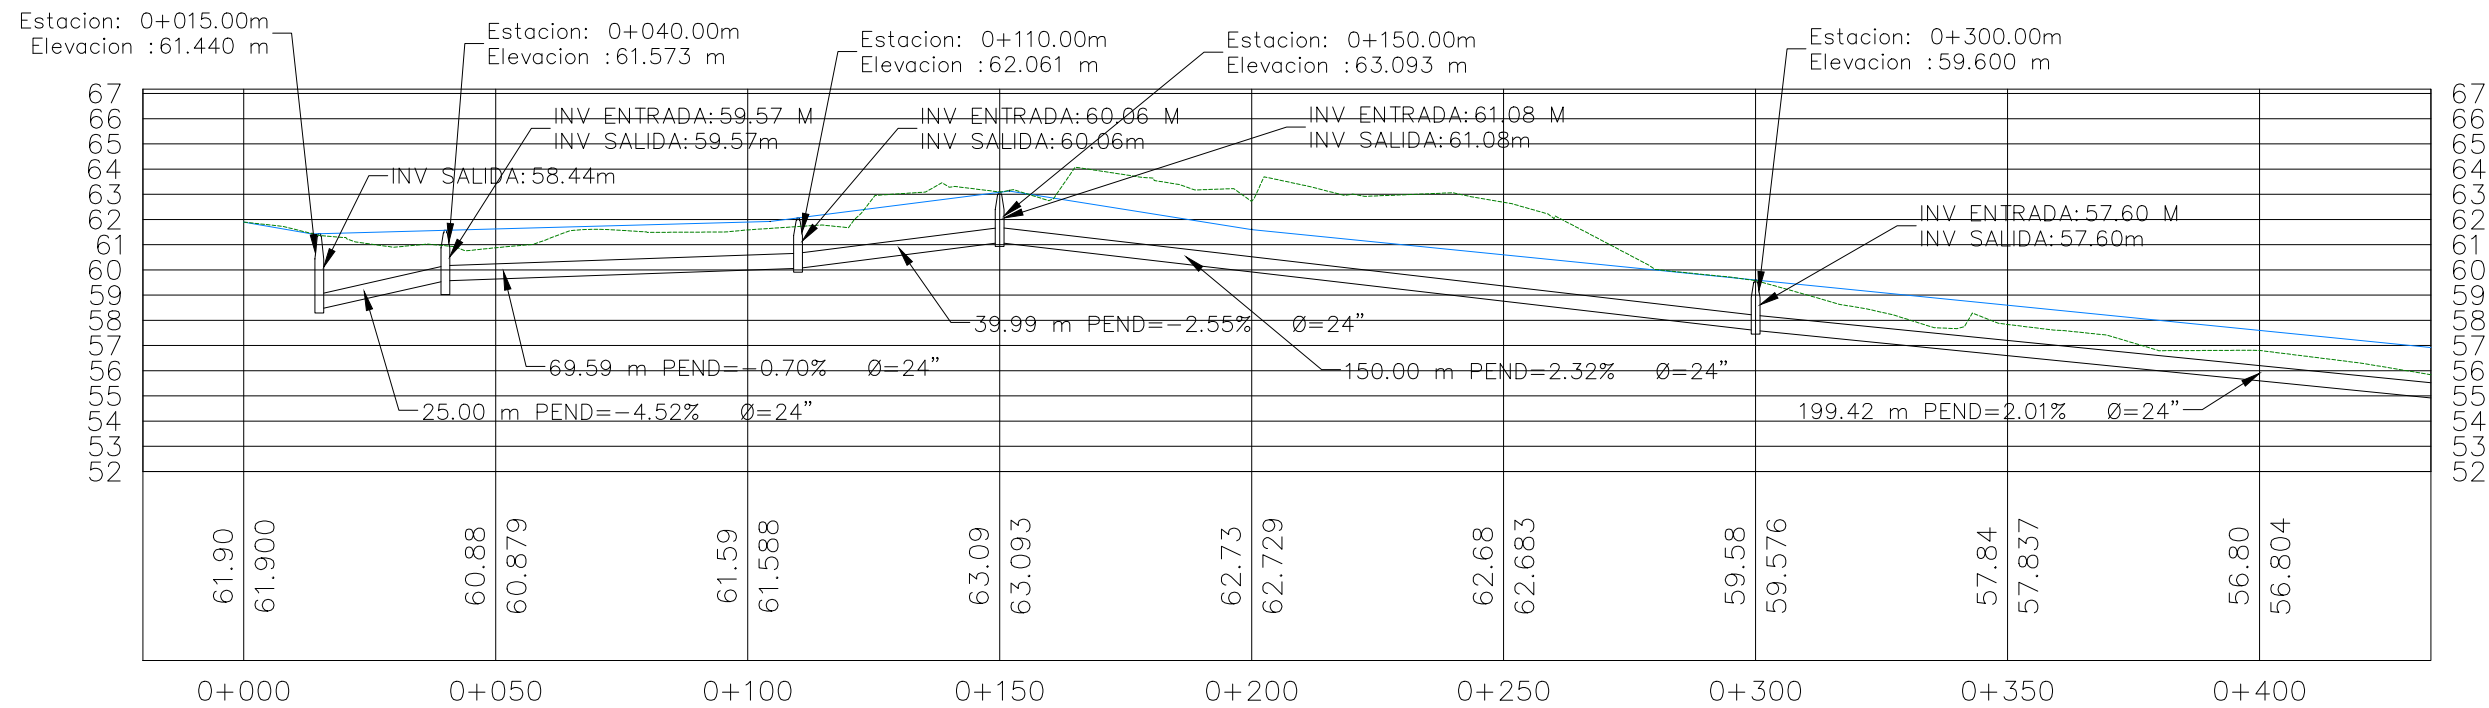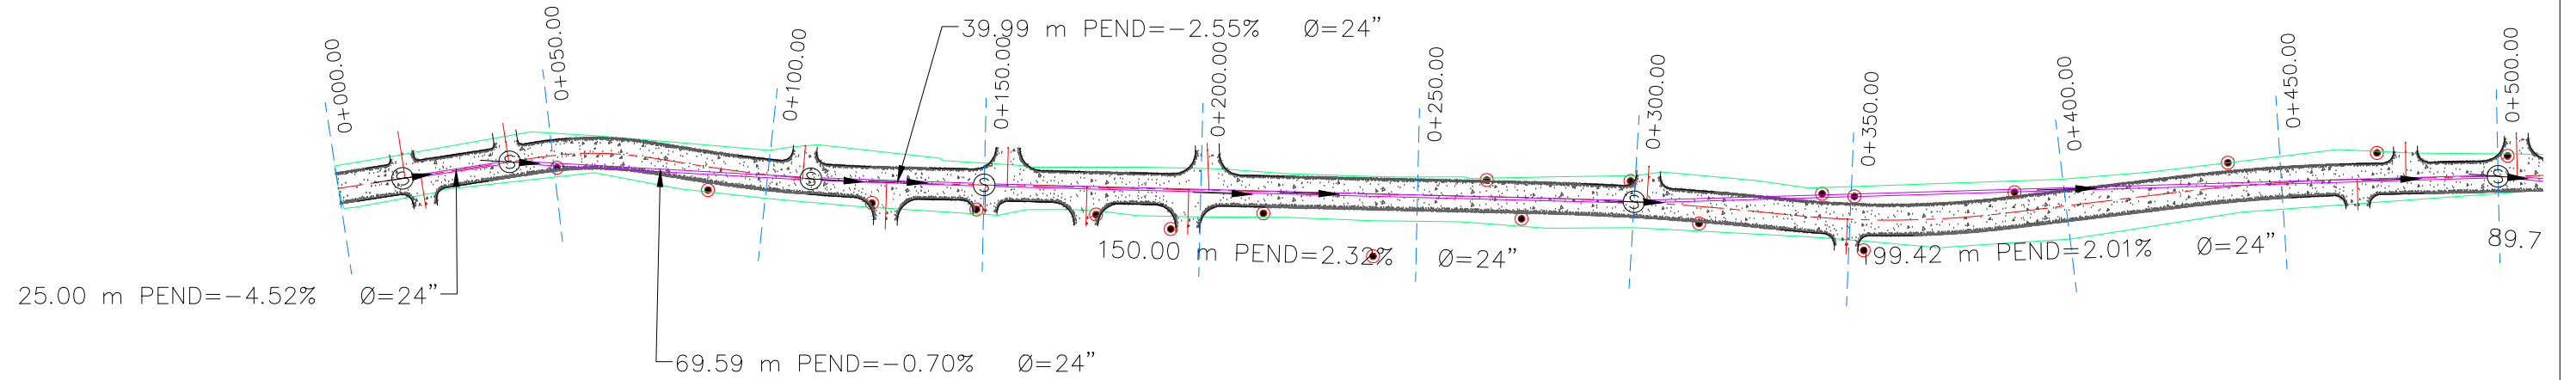

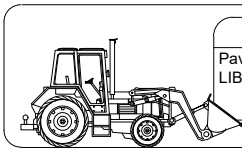



Pavimentación desde CEB MARCIA CAROLINA GALE HASTA ESCUELA LA LIBERTAD, SECTOR SUR


Diseñó: ING. DULCE GUZMAN  
 Calculó: ING. DULCE GUZMAN  
 Dibujó: SOLING

Contenido:  
**PLANTA Y PERFIL**

Revision:   
 Fecha: SEPTIEMBRE  
 Escala: 1:1500

Hoja:  
 2/4

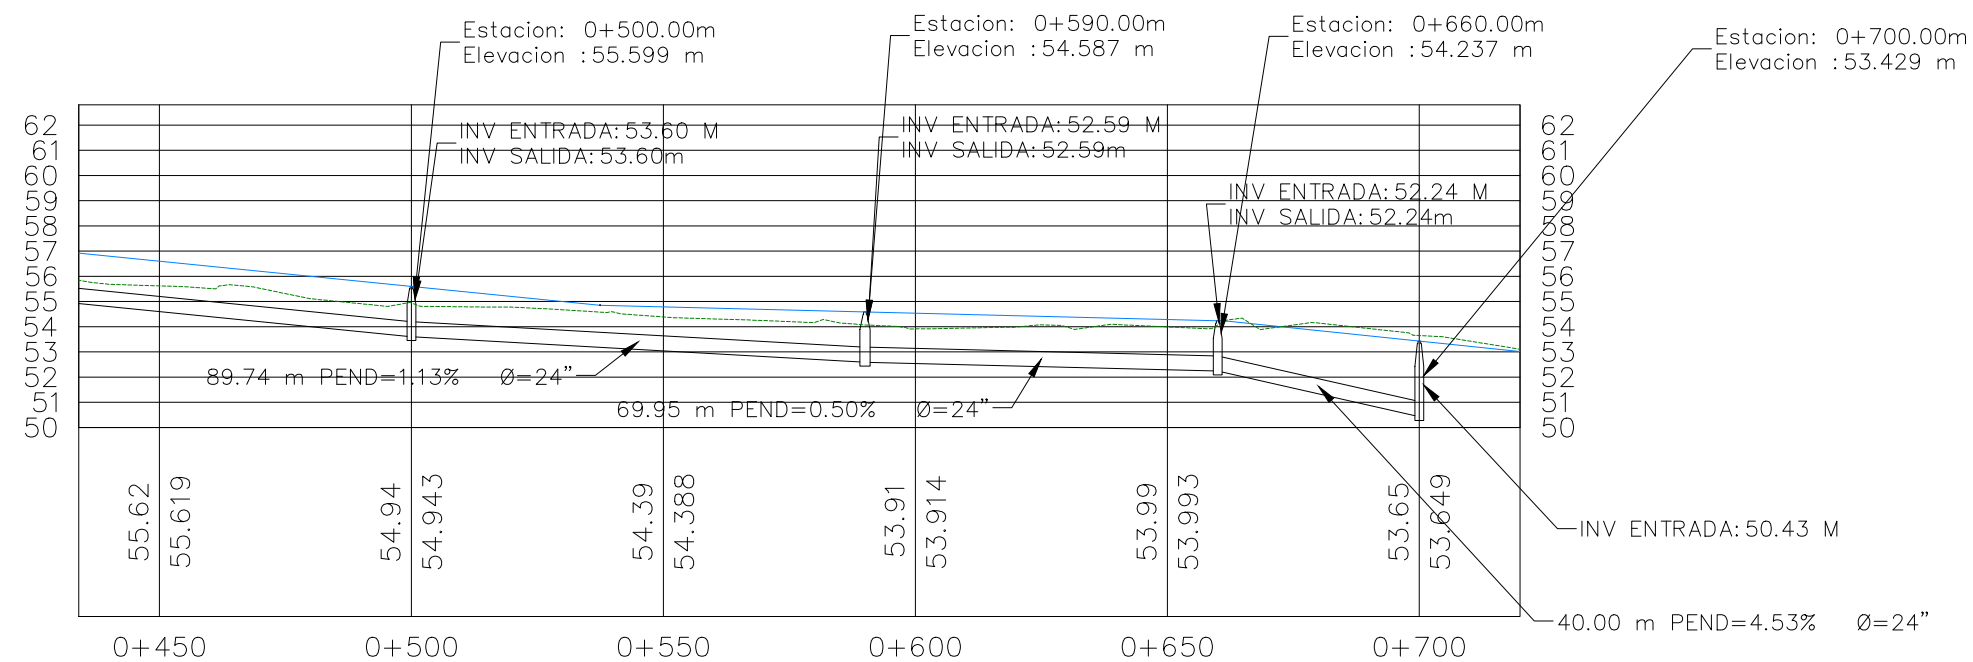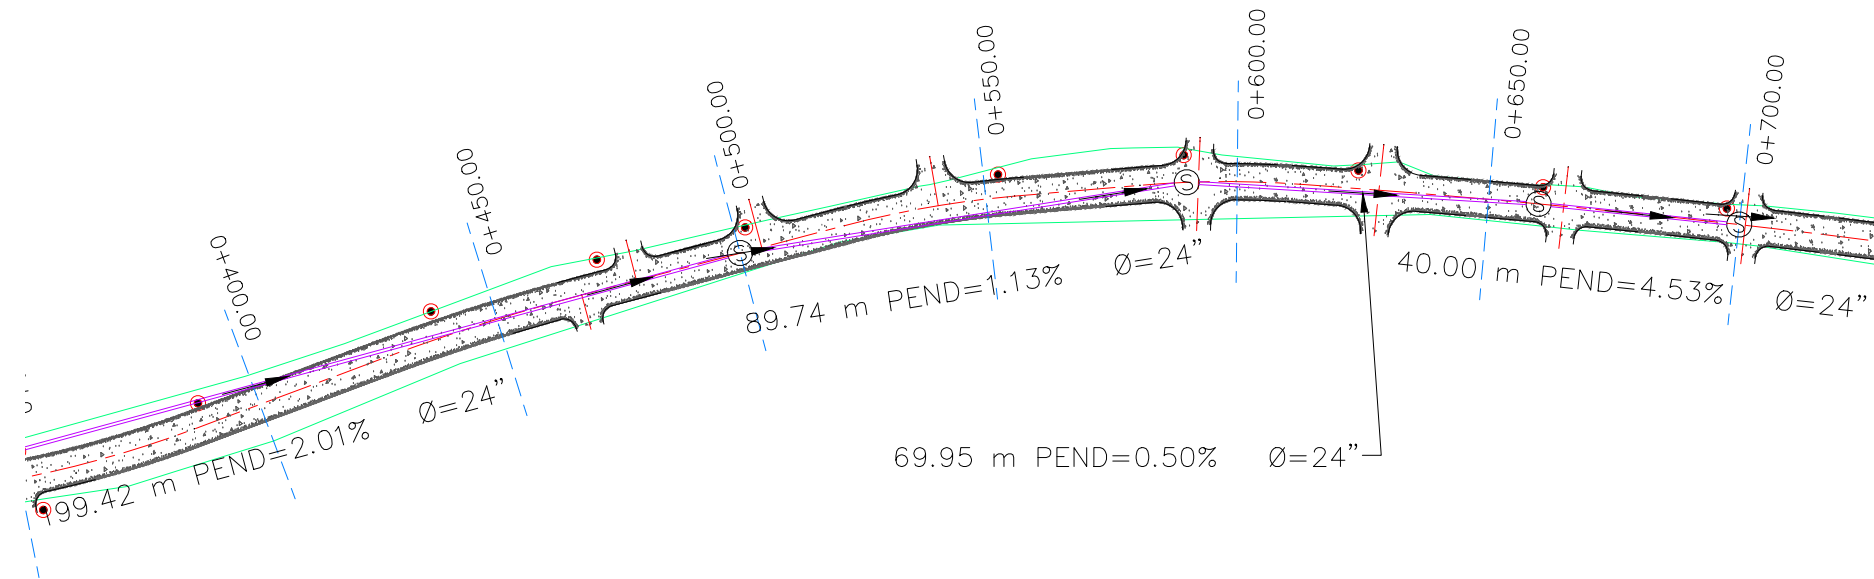

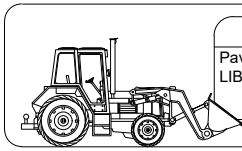


Pavimentación desde CEB MARCIA CAROLINA GALE HASTA ESCUELA LA LIBERTAD, SECTOR SUR

Diseñó: ING. DULCE GUZMAN  
 Calculó: ING. DULCE GUZMAN  
 Dibujó: SOLING


Contenido:  
**DETALLES TIPICOS**

Revision:      Fecha: SEPTIEMBRE  
 Escala:        LA INICADA


Hoja:  
**3/4**

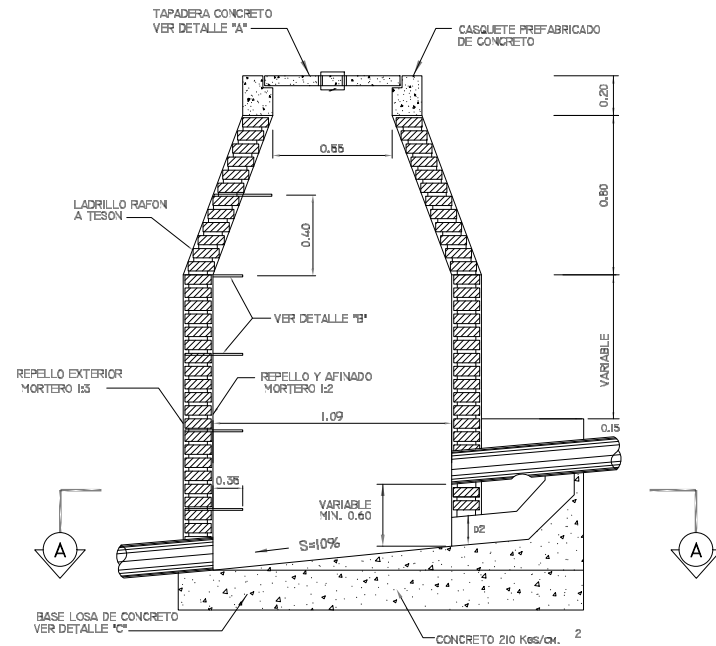

**POZO DE INSPECCION CON CAIDA**  
 ESCALA 1:25

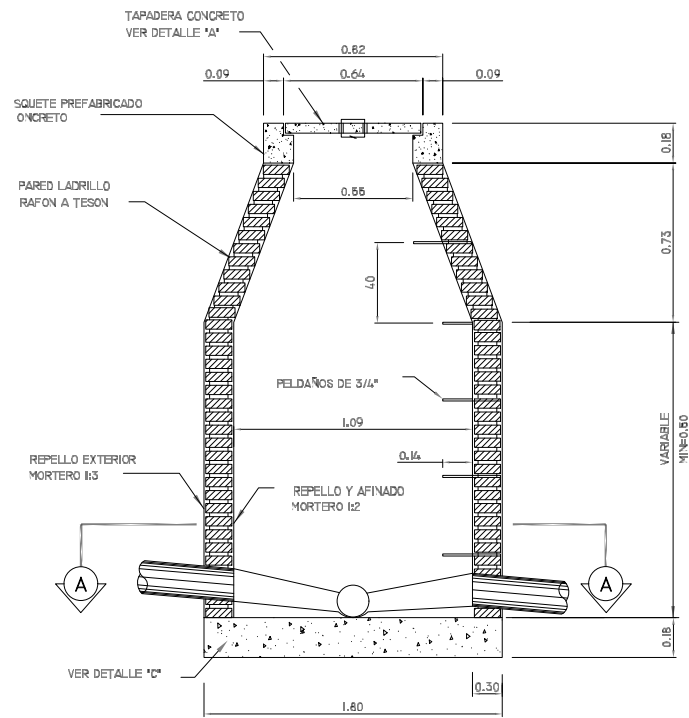


**POZO DE INSPECCION**  
 ESCALA 1:30

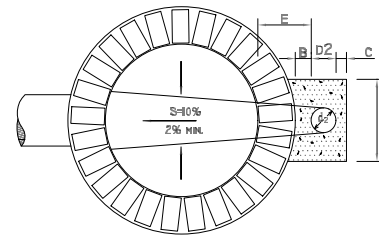

**CORTE B-B**


DIMENSIONES DE LA ESTRUCTURA DE CAIDA DE POZOS

d1	d2	a	b	c	e
8" A 12"	8"	0.40	0.13	0.10	0.40
14" A 18"	12"	0.50	0.13	0.10	0.40
20" A 36"	16"	0.60	0.13	0.10	0.40

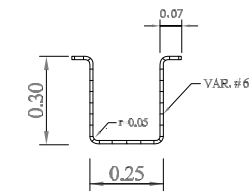


NOTAS:  
 1.- ACERO  $f_y = 2800 \text{ Kg/cm.}$   
 2.- PINTAR CON DOS CAPAS DE MINIO ROJO


**DETALLE "B" PELDAÑOS**  
 ESCALA 1:15

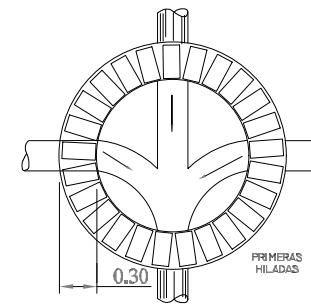

**CORTE A-A**  
 ESCALA 1:25

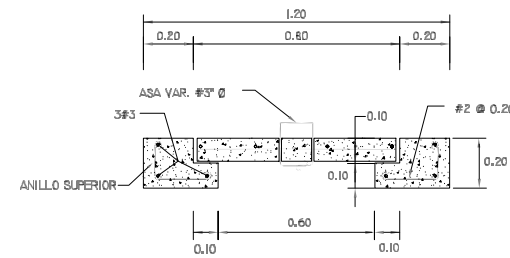

**DETALLE "A" TAPADERA DE CONCRETO PARA POZOS**  
 ESCALA 1:20

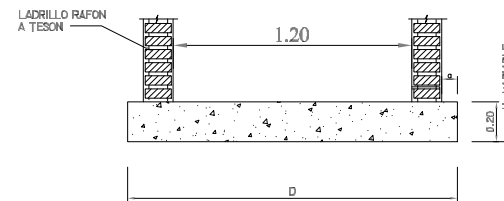


**DETALLE "C" BASE PARA POZO**  
 ESCALA 1:25




NOTAS:  
 1.- PARA CALLES VEHICULARES SE USARAN CASQUETES Y TAPADERAS METALICOS  
 2.- EL DIAMETRO LIBRE DE LOS CASQUETES METALICOS SERA DE 0.60 M. (60 cm.)

**TAPADERA METALICA PARA POZOS**

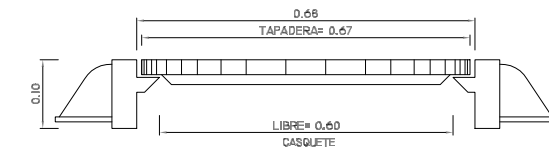


**CASQUETE Y TAPADERA METALICA**  
 ESCALA 1:10

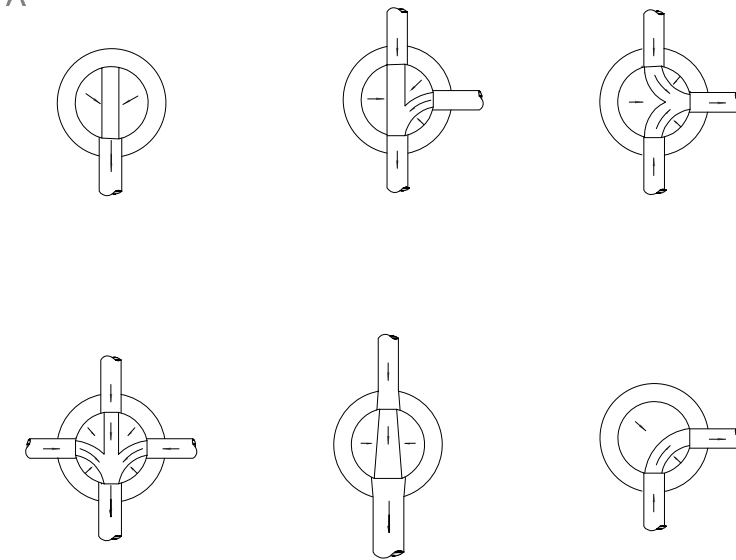

**DETALLES TIPICOS FONDOS POZOS AGUAS NEGRAS (MEDIAS CAÑAS)**



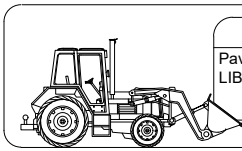


Pavimentación desde CEB MARCIA CAROLINA GALE HASTA ESCUELA LA LIBERTAD, SECTOR SUR

Diseñó: ING. DULCE GUZMAN  
 Calculó: ING. DULCE GUZMAN  
 Dibujó: SOLING


Contenido:  
**PLANTA Y PERFIL**


Revision:   
 Fecha: SEPTIEMBRE  
 Escala: 1:1500

Hoja:  
 1/5

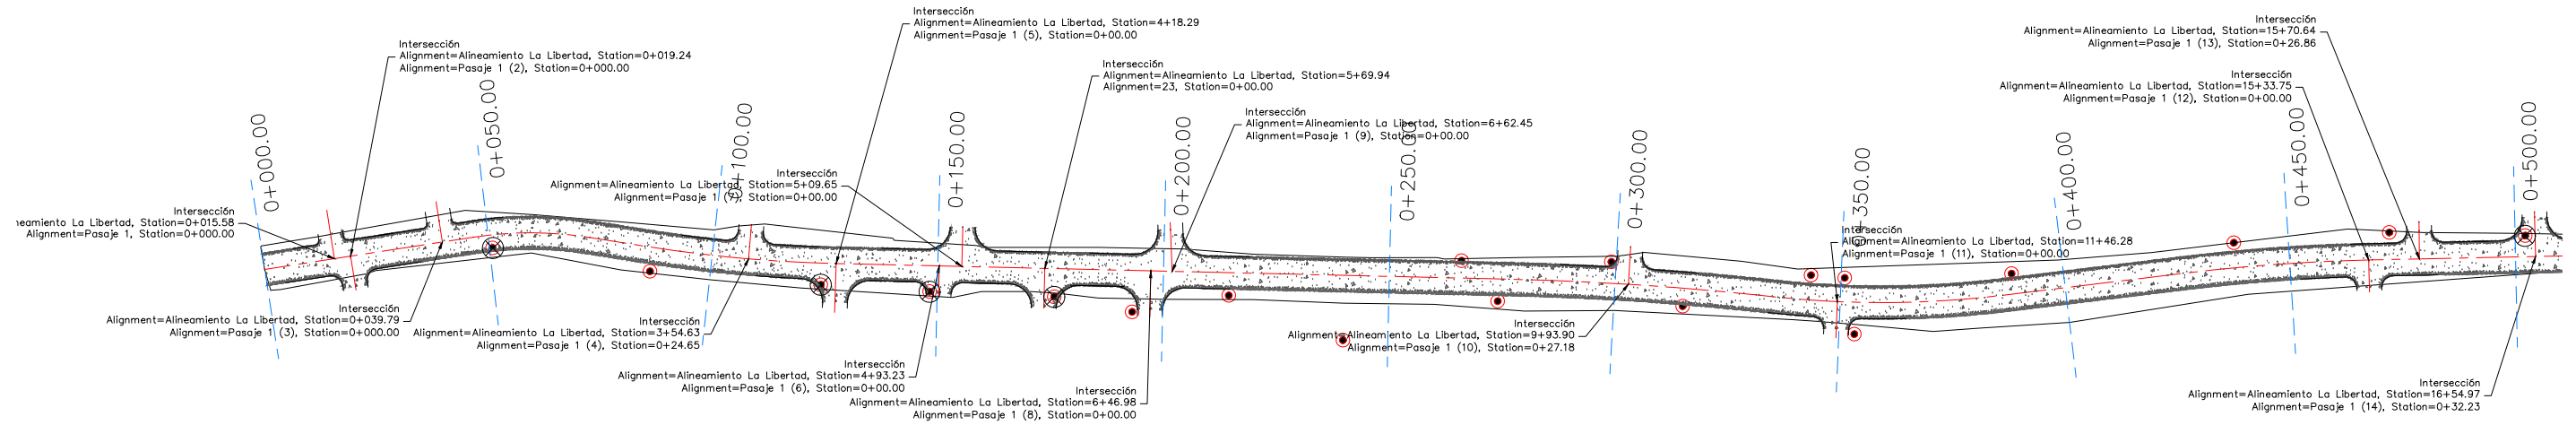

- Poste existente
- Poste existente a remover

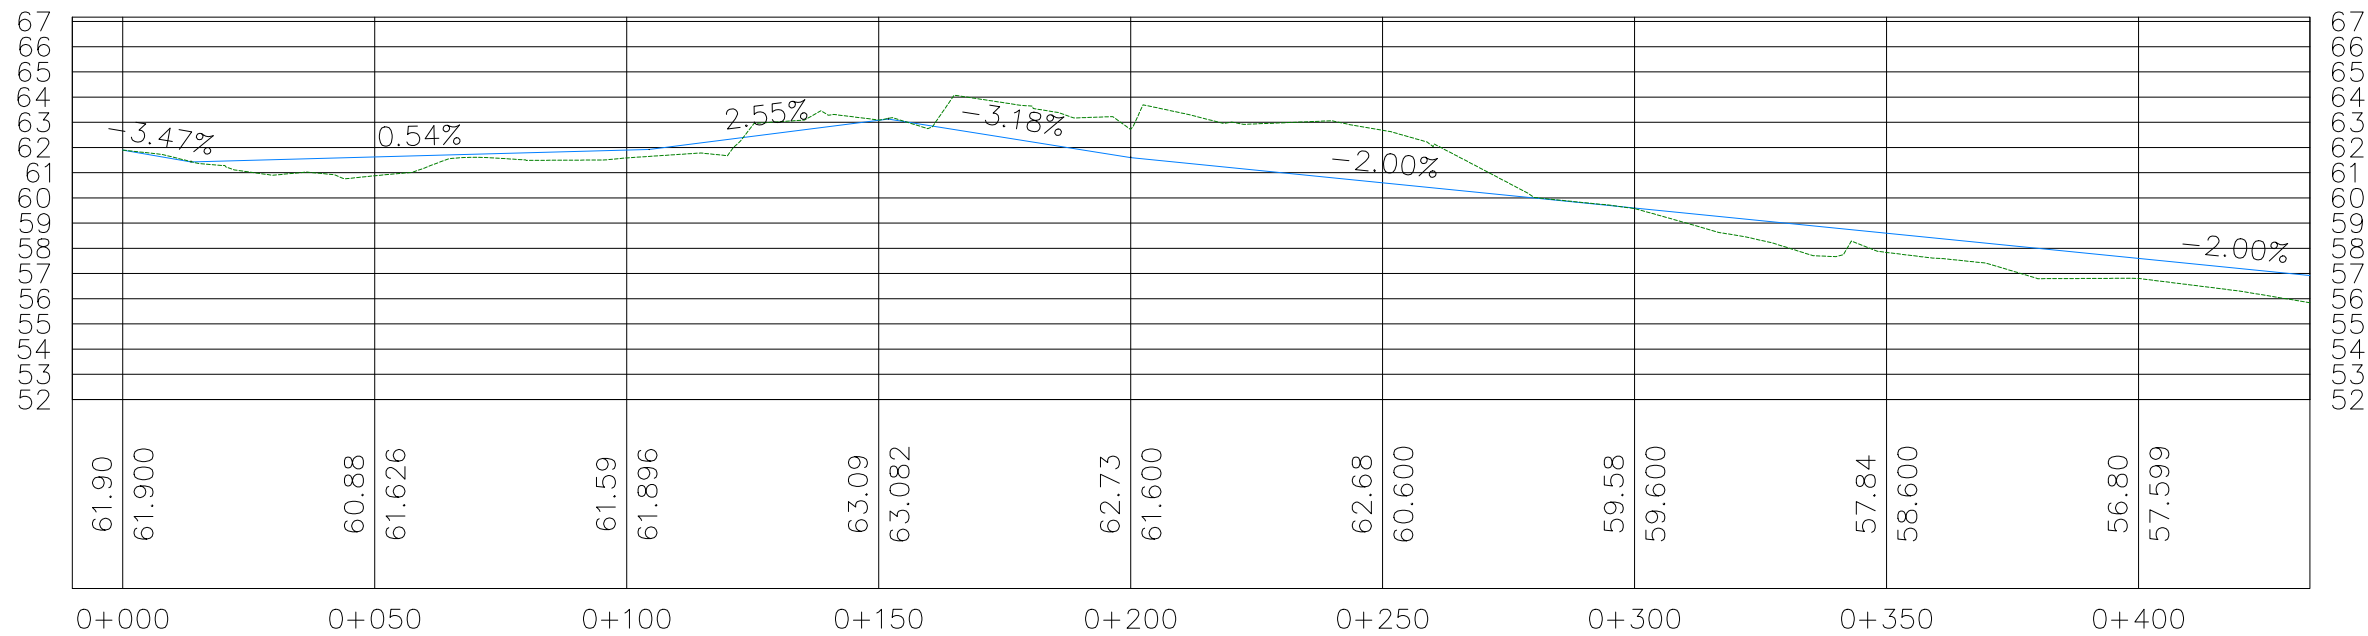

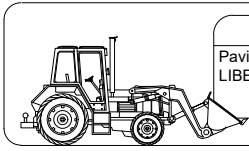


Pavimentación desde CEB MARCIA CAROLINA GALE HASTA ESCUELA LA LIBERTAD, SECTOR SUR

Diseño: ING. DULCE GUZMAN  
 Calculó: ING. DULCE GUZMAN  
 Dibujó: SOLING


Contenido:  
**PLANTA Y PERFIL**


Revision Fecha:  
 SEPTIEMBRE  
 Escala:  
 1:1500

Hoja:  
**2/5**

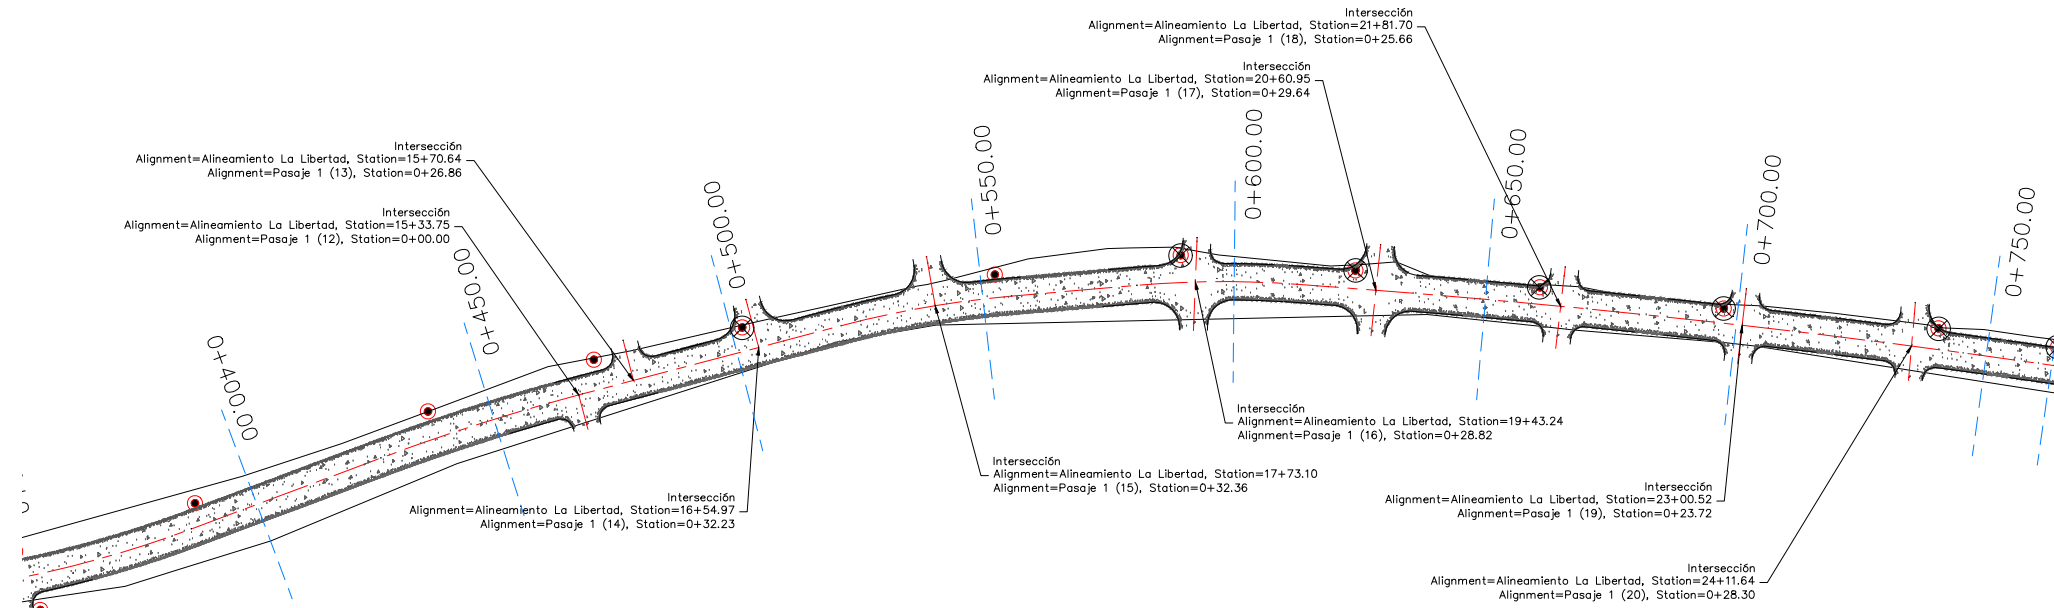

- Poste existente
- Poste existente a remover

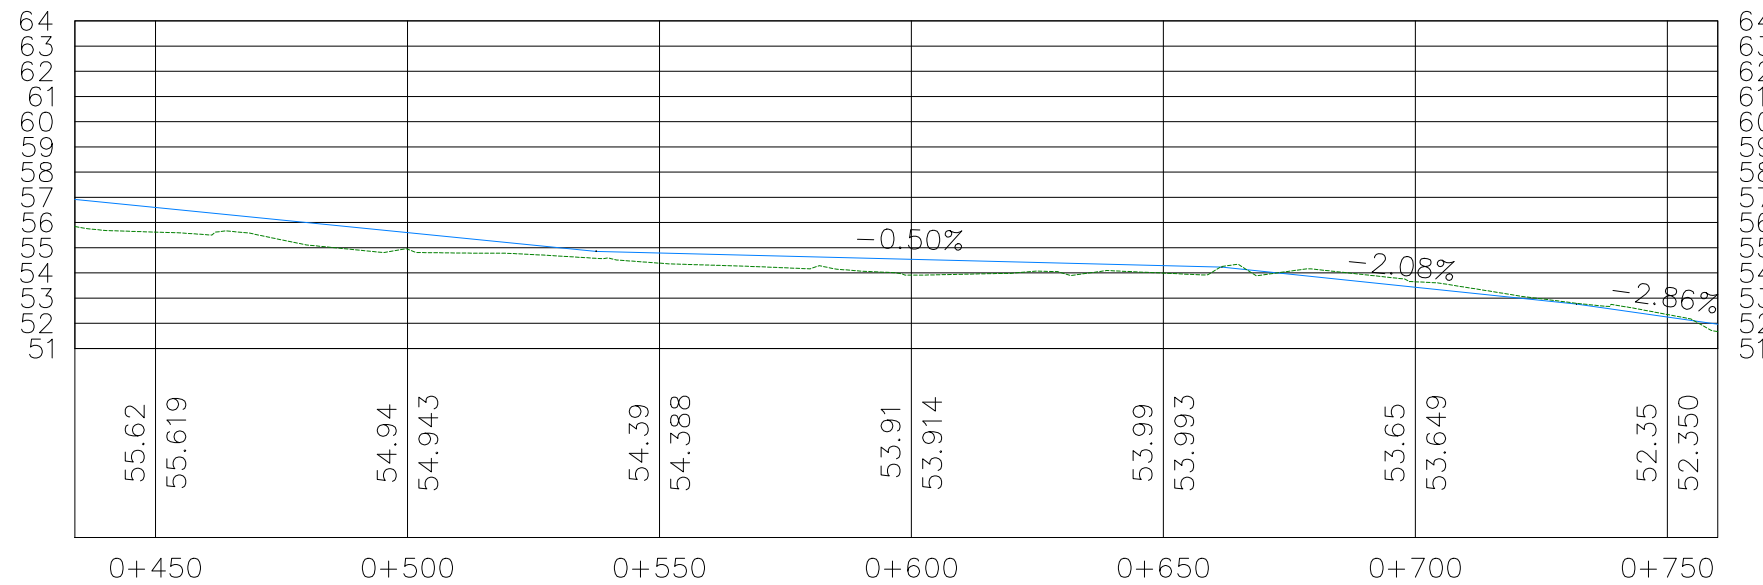

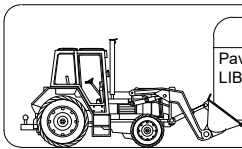


Pavimentación desde CEB MARCIA CAROLINA GALE HASTA ESCUELA LA LIBERTAD, SECTOR SUR

Diseño: ING. DULCE GUZMAN  
Calculó: ING. DULCE GUZMAN  
Dibujó: SOLING


Contenido:  
**SECCION TIPICA**

Revision  
Fecha: SEPTIEMBRE  
Escala: 1:25


Hoja:  
**3/5**

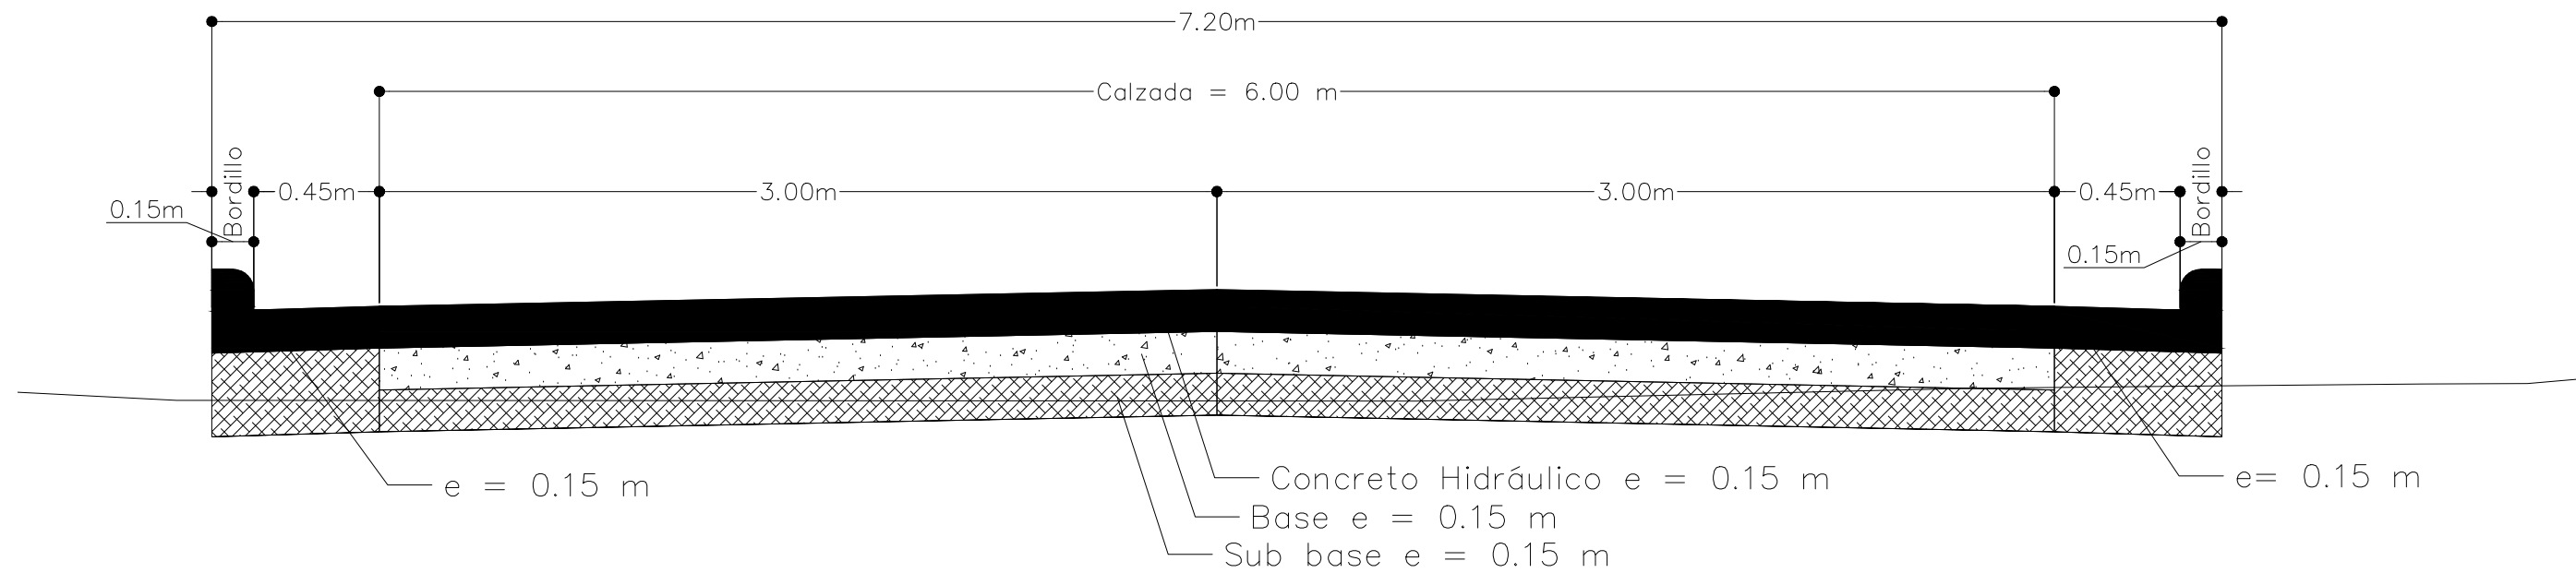

Sección típica Carretera Principal

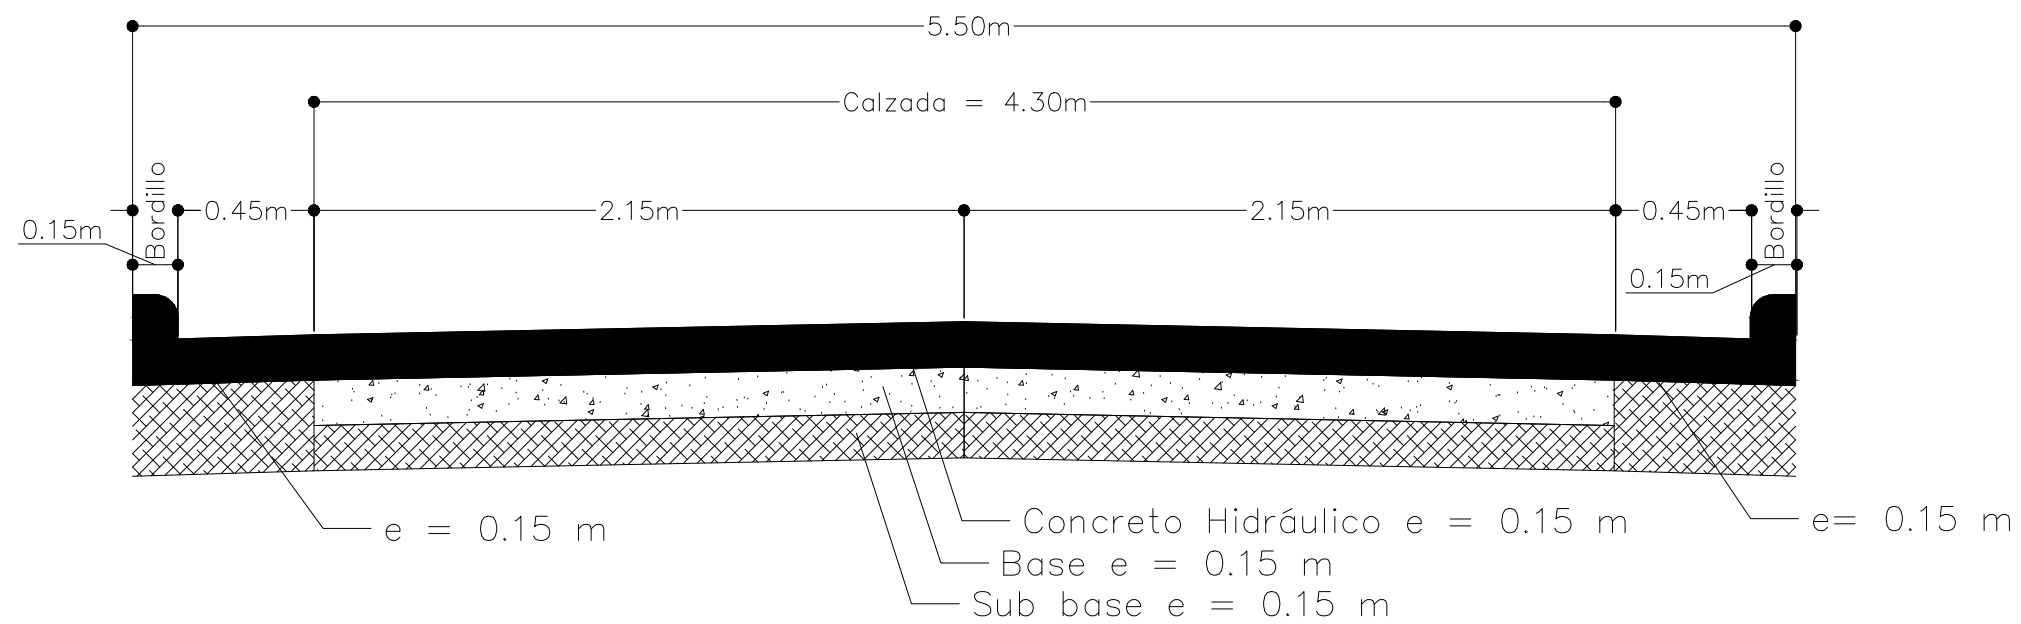

Sección típica Intersecciones

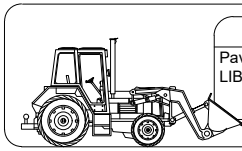

Pavimentación desde CEB MARCIA CAROLINA GALE HASTA ESCUELA LA LIBERTAD, SECTOR SUR


Diseñó: ING. DULCE GUZMAN  
Calculó: ING. DULCE GUZMAN  
Dibujó: SOLING

Contenido:  
**SECCIONES TRANSVERSALES**


Revision  
Fecha: SEPTIEMBRE  
Escala: 1:100

Hoja:  
4/5


0+050.00

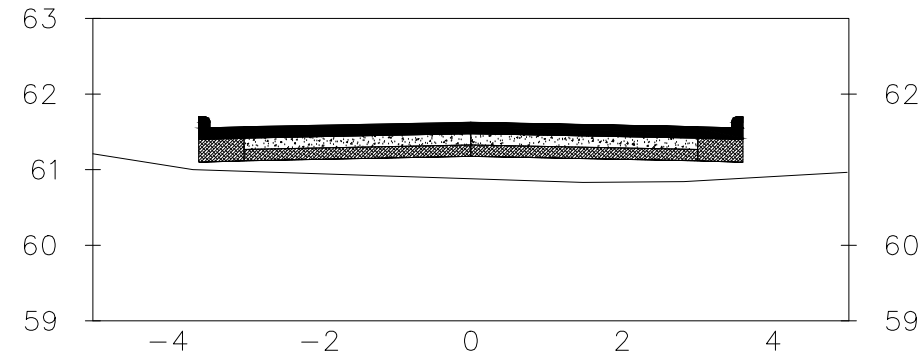


0+400.00

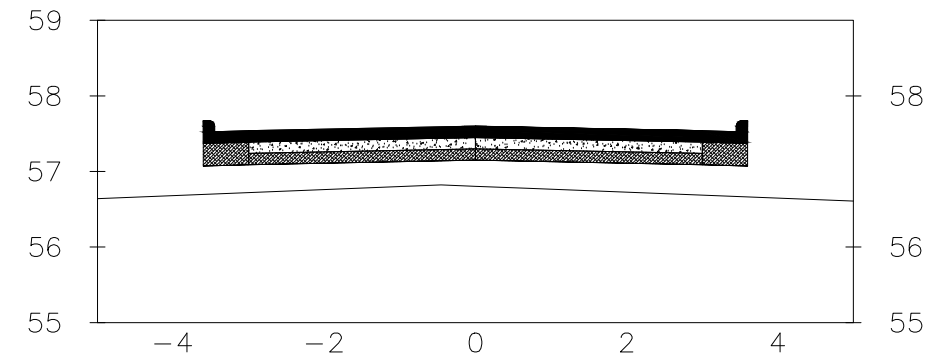


0+100.00

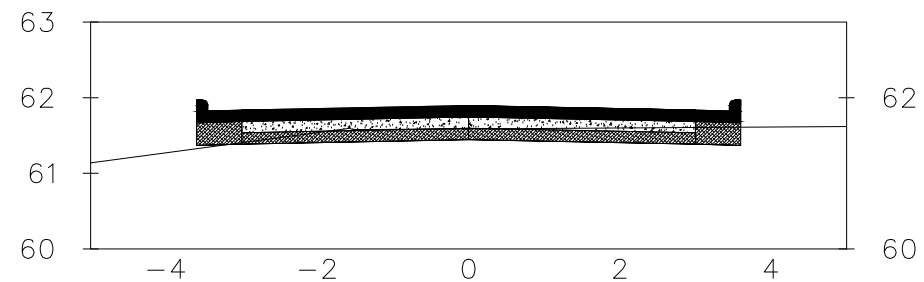


0+450.00

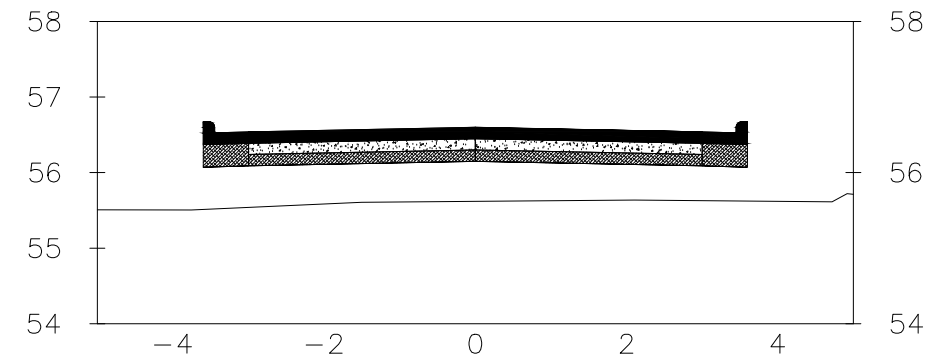


0+250.00

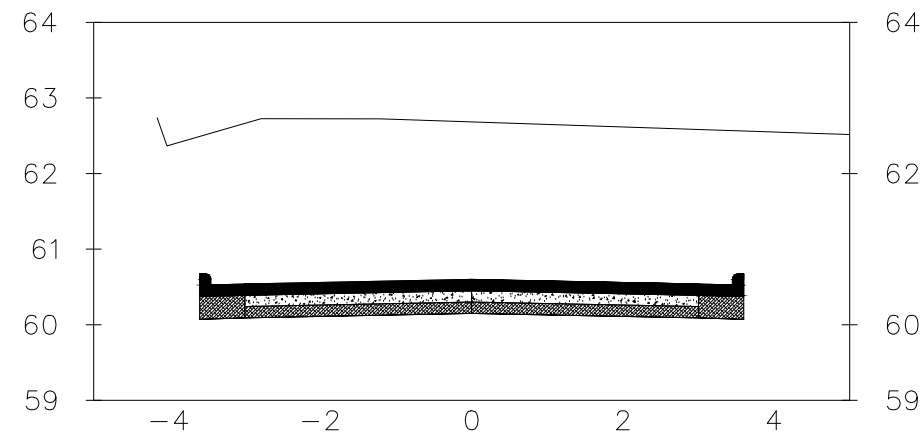

0+550.00

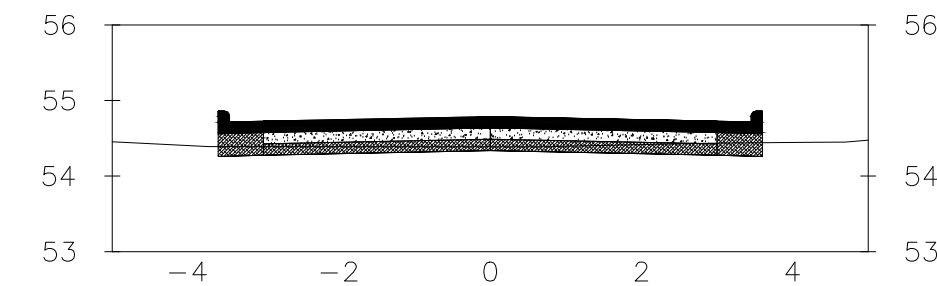

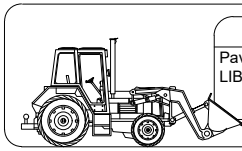

Pavimentación desde CEB MARCIA CAROLINA GALE HASTA ESCUELA LA LIBERTAD, SECTOR SUR


Diseñó: ING. DULCE GUZMAN  
Calculó: ING. DULCE GUZMAN  
Dibujó: SOLING

Contenido:  
**SECCIONES TRANSVERSALES**


Revision  
Fecha: SEPTIEMBRE  
Escala: 1:100

Hoja:  
**5/5**


0+600.00

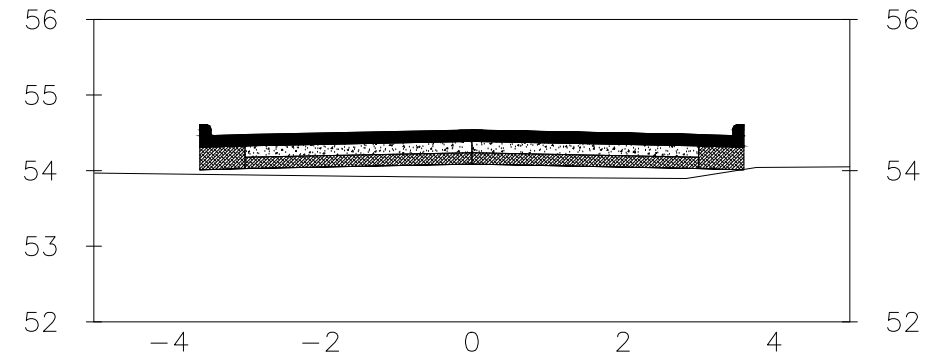

0+750.00

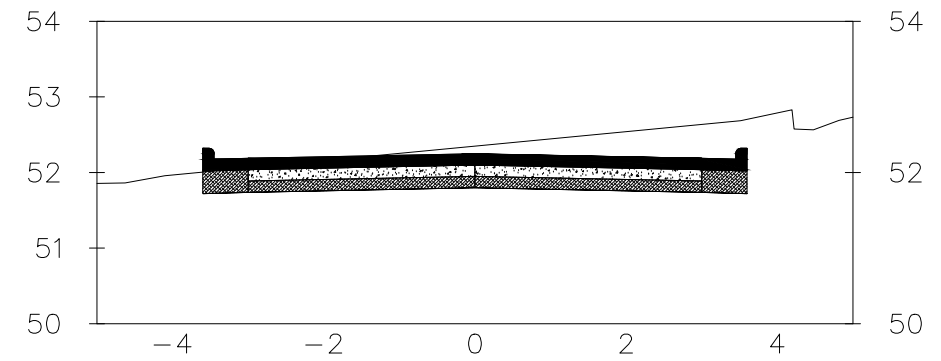

0+650.00

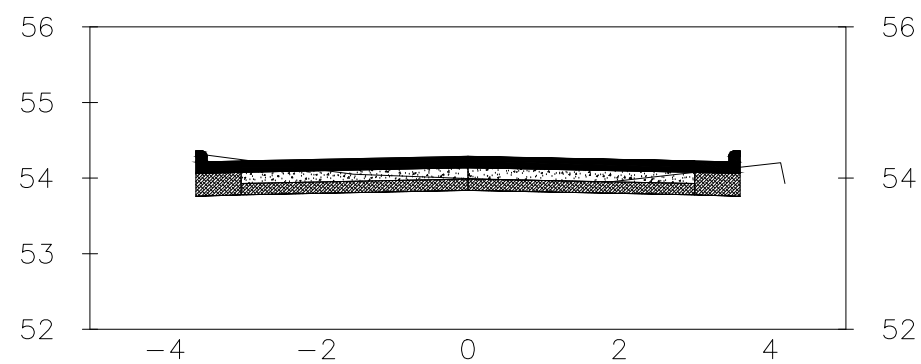

0+763.13

