MUNICIPALIDAD DE CHOLOMA
Departamento de Cortés, Honduras, Centroamérica
PBX: (504) 2627-1340

ENMIENDA No.4

Choloma, Cortés, 16 de julio del 2025

Licitación Pública Nacional **LPN-MCH-006-2025**

La Alcaldía Municipal de Choloma por este medio hace formal enmienda a los pliegos de condiciones de la Licitación Pública Nacional LPN-MCH-006-2025 correspondiente a:

CONSTRUCCIÓN DE OBRAS VARIAS POR 04 LOTES

Lote 1: Pavimentación Desde CEB Marcia Carolina Gale-Hasta Escuela La Libertad, Sector Sur.
Lote 2: Pavimentación de Calle Principal Col. Sinor (CLIPER) a empalme con Col. Santa Fe.
Lote 3: Pavimentación de calles internas Bo. San Antonio, Sector Centro, Etapa I.
Lote 4: Construcción de drenaje de aguas lluvias para la 6ta Ave N.E. Comenzando desde la intercepción de la 6ta calle N.E. en Col. Rubí y las Américas.

Según visita de campo realizada el día miércoles 02 de julio del 2025, en donde acudieron representantes de las empresas que adquirieron los pliego de condiciones, así mismo, Control y Seguimiento de Proyecto por parte de Gerencia de Infraestructura, de ahí surgieron varias consultas y se acordó revisar el diseño del Lote 3: Pavimentación de calles internas Bo. San Antonio, Sector Centro, Etapa I. por lo tanto se hace las siguientes enmiendas:

LOTE 3: Pavimentación de calles internas Bo. San Antonio, Sector Centro, Etapa I.

1. Se adjunta esquema indicando las áreas a pavimentar y los tramos en que se debe instalar alcantarillado sanitario.
2. Se adjunta el nuevo plan de oferta con las modificaciones de las cantidades de obras respectivas.
3. Se adjunta el nuevo cronograma de trabajo.
4. La nueva fecha para la apertura de ofertas será el ***MARTES 05 DE AGOSTO DEL 2025 A LAS 10:00 A.M. en el Salón de Conferencias de Aguas de Choloma, ubicado en: 2 Ave. 2 y 3 Calle, Barrio El Centro, Choloma, Cortés.***

c.c. Archivo

Toda enmienda emitida formará parte integral de los pliegos de condiciones y deberá ser comunicado por escrito a través de la plataforma de Honducompras y se enviará un correo electrónico por parte de la Unidad de Licitaciones y Contrataciones de esta municipalidad a los oferentes que hayan comprado y adquirido los pliegos de condiciones.

Correo: licitacionesycontrataciones@alcaldia.choloma.hn

ALCALDIA MUNICIPAL
VICE-ALCALDE
Choloma, Cortés, Honduras

Ing. Juan Ramón Molina
Vice Alcalde Municipal
En Representación del Alcalde Municipal

c.c. Archivo

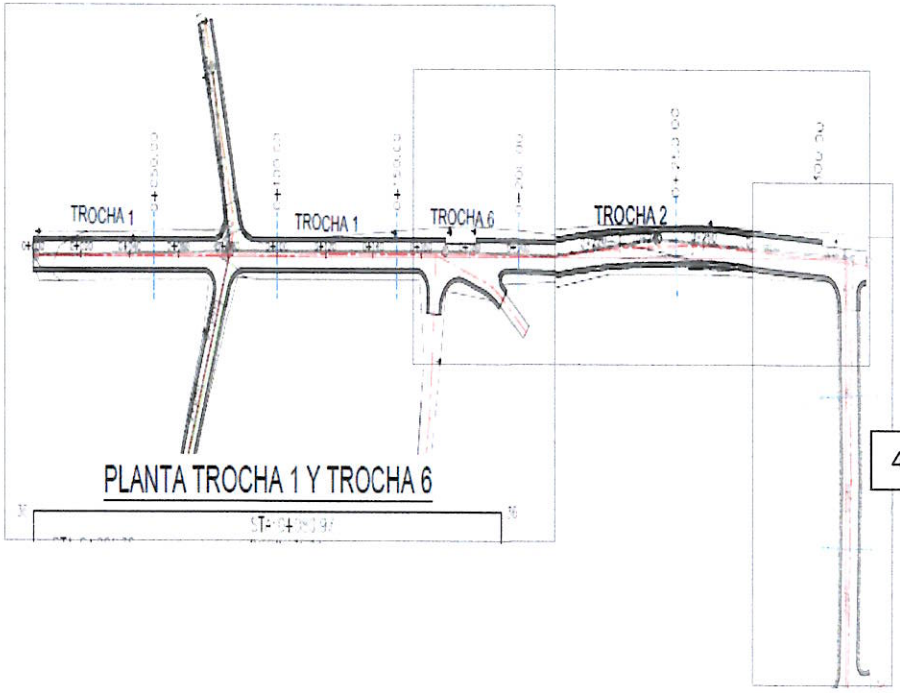

4

Trocha 1, 6, 2, 4 serán pavimentadas ya que cuentan con alcantarillado sanitario, la trocha 3 solo se construirá alcantarillado sanitario con tubería principal de 8 y mecha de 4 plg, considerar uniones con tubería de 10 plg, a la red principal en alc.

PAVIMENTACIÓN DE CALLES INTERNAS BO. SAN ANTONIO, SECTOR CENTRO, ETAPA I, INCLUYE INSTALACION DE SISTEMA DE ALCANTARILLADO SANTARIO CENTRAL						
Ítem	Descripción	Unidad	Cantidad	P.U.	Sub Total	Total
1.00	Preliminares					L -
1.01	Movilización y desmovilización de equipo y maquinaria	Unidad	2.00			
1.02	Elaboración e instalación de rotulo de proyecto en sitio	Unidad	2.00			
2.00	Movimiento de Tierra					
2.01	Corte de suelo para mejoramiento de base y subbase, incluye descapote y destronque	m3	1,823.79			
2.02	Suministro e instalación de sub base con material selecto al 95% de proctor modificado	m3	911.90			
2.03	Suministro e instalación de base con material selecto al 95% de proctor modificado	m3	911.90			
3.00	Obra Civil					
3.01	Suministro e instalación de rodadura de concreto simple, MR600 de e=15 cms, con pasadores de unión entre losas de varilla de #4 @0.30 m **Trocha 1: 5,50 m de ancho**	m2	880.00			
3.02	Suministro e instalación de rodadura de concreto simple, MR600 de e=15 cms, con pasadores de unión entre losas de varilla de #4 @0.30 m **Trocha 2: 5.50 m de ancho**	m2	621.50			
3.04	Suministro e instalación de rodadura de concreto simple, MR600 de e=15 cms, con pasadores de unión entre losas de varilla de #4 @0.30 m **Trocha 4: 3.50 m de ancho**	m2	336.00			
3.06	Suministro e instalación de rodadura de concreto simple, MR600 de e=15 cms, con pasadores de unión entre losas de varilla de #4 @0.30 m **Trocha 6: 12,00 m de ancho la intersección**	m2	720.00			
3.07	Corte y sello de juntas de expansión, considerar la colocación de backed rod de 3/8" y sellador asfalto/cementicio **Trocha 1**	ml	578.50			
3.08	Corte y sello de juntas de expansión, considerar la colocación de backed rod de 3/8" y sellador asfalto/cementicio **Trocha 2**	ml	413.00			
3.10	Corte y sello de juntas de expansión, considerar la colocación de backed rod de 3/8" y sellador asfalto/cementicio **Trocha 4**	ml	293.50			
3.12	Corte y sello de juntas de expansión, considerar la colocación de backed rod de 3/8" y sellador asfalto/cementicio **Trocha 6**	ml	357.50			
3.13	Construcción de bordillos de 0,15 m x 0,15 m con 3 #2 Long y pin de 3/8' @ 0,40 m con concreto F'c 3000 psi	ml	952.00			
3.14	Construcción de aceras de e=3" x a= 0.75 m con concreto F'c 3000 psi	ml	714.00			
4.00	Instalaciones Hidrosanitarias					
4.01	Excavación para tubería línea central, mechas domiciliares y pozo de inspección	m3	674.54			
4.02	Suministro e instalación de relleno con material selecto amarillo una cama de 10 cms de espesor para afinamiento, compactado manual	m3	164.09			
4.03	Suministro e instalación de cama de arena colada fina blanca, para soporte de tuberías, esta debe rodear la tubería 40 cm de base, 40 cms sobre + diámetro de la tubería	m3	131.28			
4.04	Suministro e instalación de material selecto amarillo compactación manual hasta línea de rasante	m3	329.08			
4.05	Suministro e Instalación de Tubería de PVC de 8" de diámetro SDR 41 + accesorios para línea central de alcantarillado sanitario en calle tramo 3 y 5	ml	287.00			
4.06	Suministro e instalación de tubería de PVC de 4" de diámetro SDR 41 + accesorios para mechas domiciliares	ml	328.63			
4.07	Construcción de pozo de inspección al final del tramo 3 y 5; con paredes de ladrillo rafon, con repello y pulido tipo pila, con impermeabilizante integrado, fondo de concreto de 3" de espesor.	unidad	2.00			
4.08	Tapadera de fibra para pozo de inspección	unidad	2.00			
	TOTAL					L -

PROYECTO: 'PAVIMENTACIÓN DE CALLES INTERNAS BO. SAN ANTONIO, SECTOR CENTRO, ETAPA I

Id	Modo de tarea	Nombre de tarea	Duración	Comienzo	Fin	Predeces
1		'PAVIMENTACIÓN DE CALLES INTERNAS BO. SAN ANTONIO, SECTOR CENTRO, ETAPA I	**30 días**	**lun 04/08/25**	**vie 05/09/25**	
2		**Preliminares**	6 días	lun 04/08/25	sáb 09/08/25	
3		Movilización y desmovilización de equipo y maquinaria	2 días	jue 07/08/25	sáb 09/08/25	4
4		Elaboración e instalación de rotulo de proyecto en sitio.	4 días	lun 04/08/25	jue 07/08/25	
5		**Movimiento de Tierra**	11 días	sáb 09/08/25	jue 21/08/25	
6		Corte de suelo para mejoramiento de base y subbase, incluye descapote y destronque	5 días	sáb 09/08/25	vie 15/08/25	3
7		Suministro e instalación de sub base con material selecto al 95% de proctor modificado	3 días	vie 15/08/25	mar 19/08/25	6
8		Suministro e instalación de base con material selecto al 95% de proctor modificado	3 días	mar 19/08/25	jue 21/08/25	7
9		Obra Civil	**30 días**	**lun 04/08/25**	**vie 05/09/25**	
10		Suministro e instalación de rodadura de concreto simple, MR600 de e=15 cms, con pasadores de unión entre losas de varilla de #4 @0.30 m Trocha 1: 5,50 m de ancho	2 días	lun 04/08/25	mar 05/08/25	
11		Suministro e instalación de rodadura de concreto simple, MR600 de e=15 cms, con pasadores de unión entre losas de varilla de #4 @0.30 m Trocha 2: 5.50 m de ancho	2 días	mié 06/08/25	jue 07/08/25	10
12		Suministro e instalación de rodadura de concreto simple, MR600 de e=15 cms, con pasadores de unión entre losas de varilla de #4 @0.30 m Trocha 3: 3,50 m de ancho	1 día	jue 07/08/25	vie 08/08/25	11
13		Suministro e instalación de rodadura de concreto simple, MR600 de e=15 cms, con pasadores de unión entre losas de varilla de #4 @0.30 m Trocha 4: 3.50 m de ancho	1 día	vie 08/08/25	sáb 09/08/25	12
14		Suministro e instalación de rodadura de concreto simple, MR600 de e=15 cms, con pasadores de unión entre losas de varilla de #4 @0.30 m Trocha 5: 5,50 m de ancho	2 días	sáb 09/08/25	mar 12/08/25	13
15		Suministro e instalación de rodadura de concreto simple, MR600 de e=15 cms, con pasadores de unión entre losas de varilla de #4 @0.30 m Trocha 6: 12,00 m de ancho la intersección	2 días	mar 12/08/25	jue 14/08/25	14
16		Corte y sello de juntas de expansión, considerar la colocación de backed rod de 3/8" y sellador asfalto/cementicio Trocha 1	2 días	mié 06/08/25	jue 07/08/25	10
17		Corte y sello de juntas de expansión, considerar la colocación de backed rod de 3/8" y sellador asfalto/cementicio Trocha 2	1 día	jue 07/08/25	vie 08/08/25	11

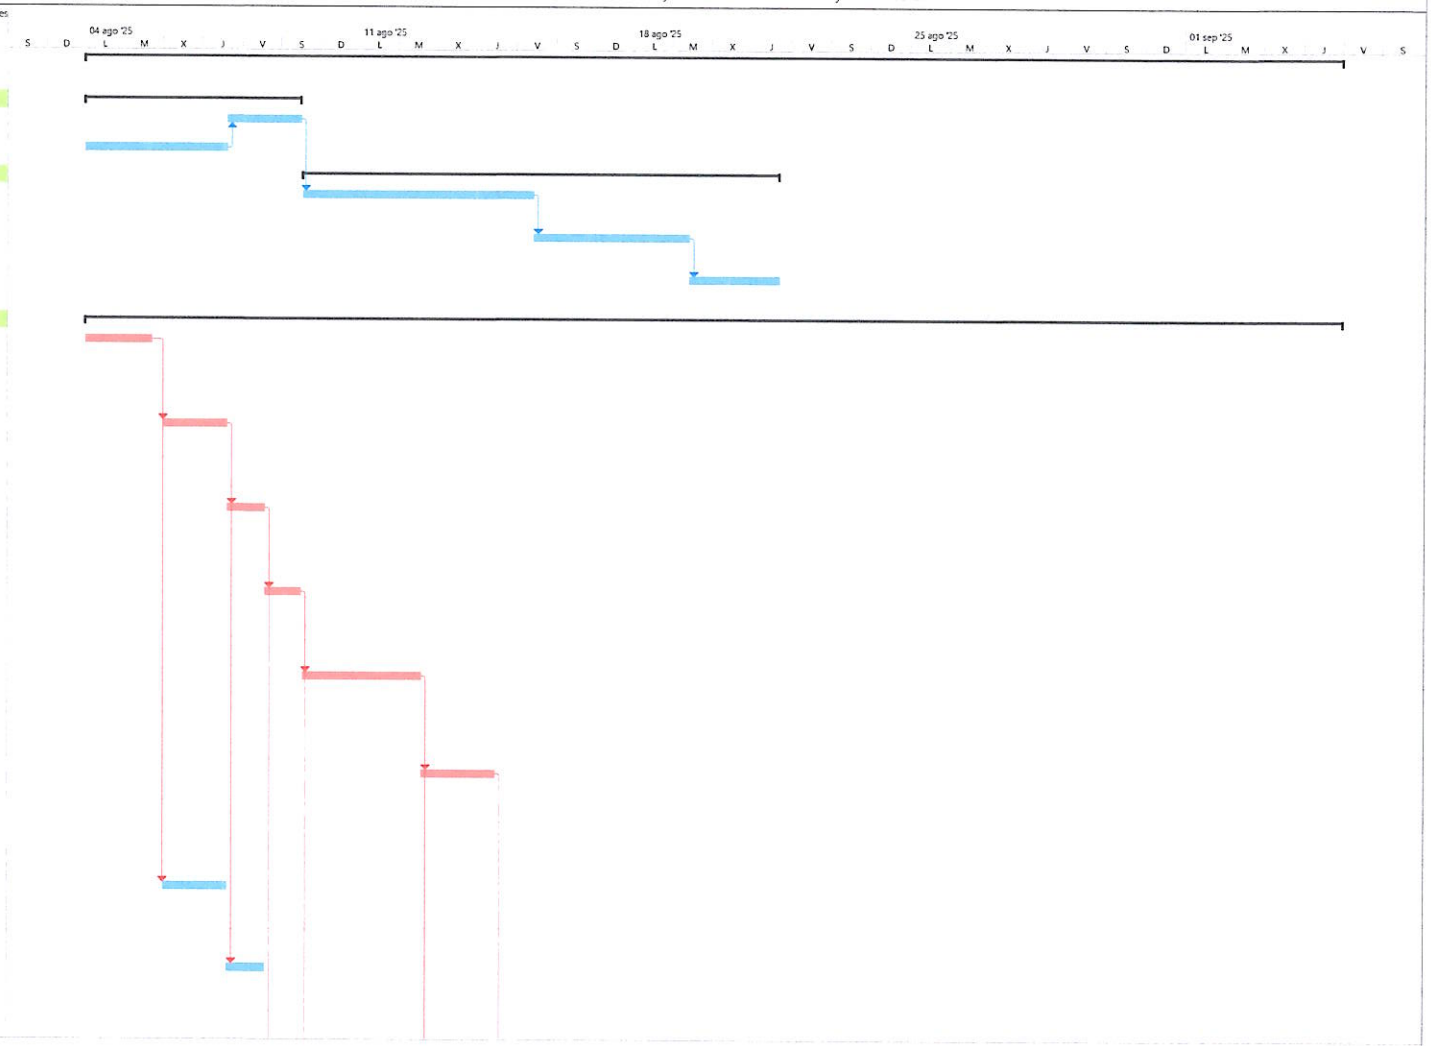

Proyecto: Cronograma SA
Fecha: jue 12/06/25

Tarea · División · Hito · Resumen · Resumen del proyecto · Tarea inactiva · Hito inactivo · Resumen inactivo · Tarea manual · solo duración · Informe de resumen manual · Resumen manual · solo el comienzo · solo fin · Tareas externas · Hito externo · Fecha límite · Tareas críticas · División crítica · Progreso · Progreso manual

PROYECTO: 'PAVIMENTACIÓN DE CALLES INTERNAS BO. SAN ANTONIO, SECTOR CENTRO, ETAPA I

Id	Modo de tarea	Nombre de tarea	Duración	Comienzo	Fin	Predeces
18		Corte y sello de juntas de expansión, considerar la colocación de backed rod de 3/8" y sellador asfalto/cementicio Trocha 3	1 día	vie 08/08/25	sáb 09/08/25	12
19		Corte y sello de juntas de exp	1 día	sáb 09/08/25	lun 11/08/25	13
20		Corte y sello de juntas de expansión, considerar la colocación de backed rod de 3/8" y sellador asfalto/cementicio Trocha 5	2 días	mar 12/08/25	jue 14/08/25	14
21		Corte y sello de juntas de expansión, considerar la colocación de backed rod de 3/8" y sellador asfalto/cementicio Trocha 6	1 día	jue 14/08/25	vie 15/08/25	15
22		Construcción de bordillos de 0,15 m x 0,15 m con 3 #2 Long y pin de 3/8' @ 0,40 m con concreto F'c 3000 psi	11 días	vie 15/08/25	mié 27/08/25	21
23		Construcción de aceras de e=3" x a= 0.75 m con concreto F'c 3000 psi	8 días	mié 27/08/25	vie 05/09/25	22

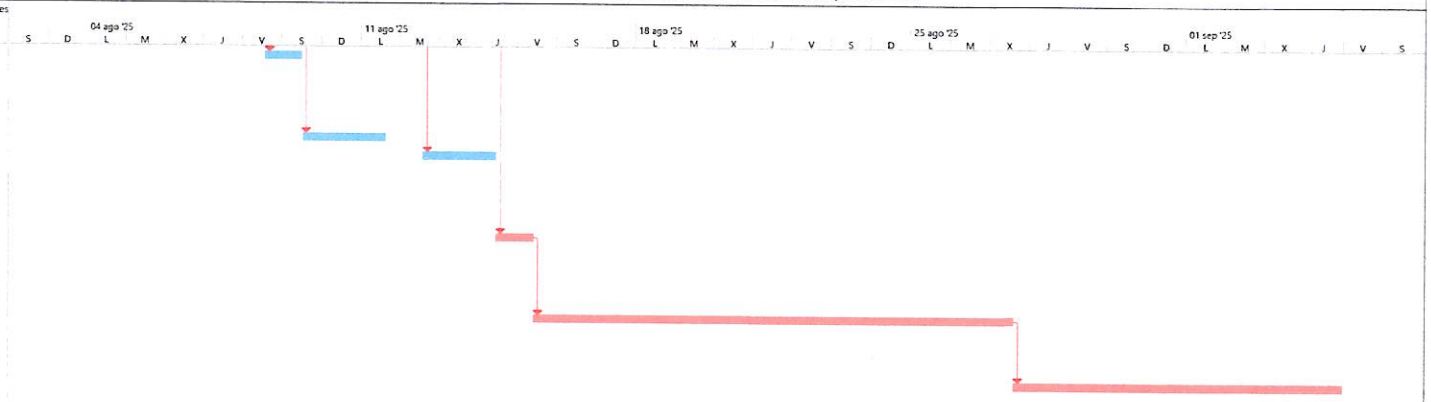

Proyecto: Cronograma SA
Fecha: jue 12/06/25

Tarea | Resumen | Hito inactivo | solo duración | solo el comienzo | Hito externo | División crítica
División | Resumen del proyecto | Resumen inactivo | Informe de resumen manual | solo fin | Fecha límite | Progreso
Hito | Tarea inactiva | Tarea manual | Resumen manual | Tareas externas | Tareas críticas | Progreso manual