




SOLING VS
BOULEVARD EN VÍA DE ACCESO A LAS CASCADAS Y CERRO VERDE I ETAPA, SECTOR SUR

Diseñó: ING. DULCE GUZMAN
Calculó: ING. DULCE GUZMAN
Dibujó: A. H.


CONTENIDO:
PLANO PLANTA PERFIL
SECCIONES TRANSVERSALES
TABLA DE VOLÚMENES

Revision
Fecha: Junio, 2024
Escala: Indicada

Hoja:
01/09

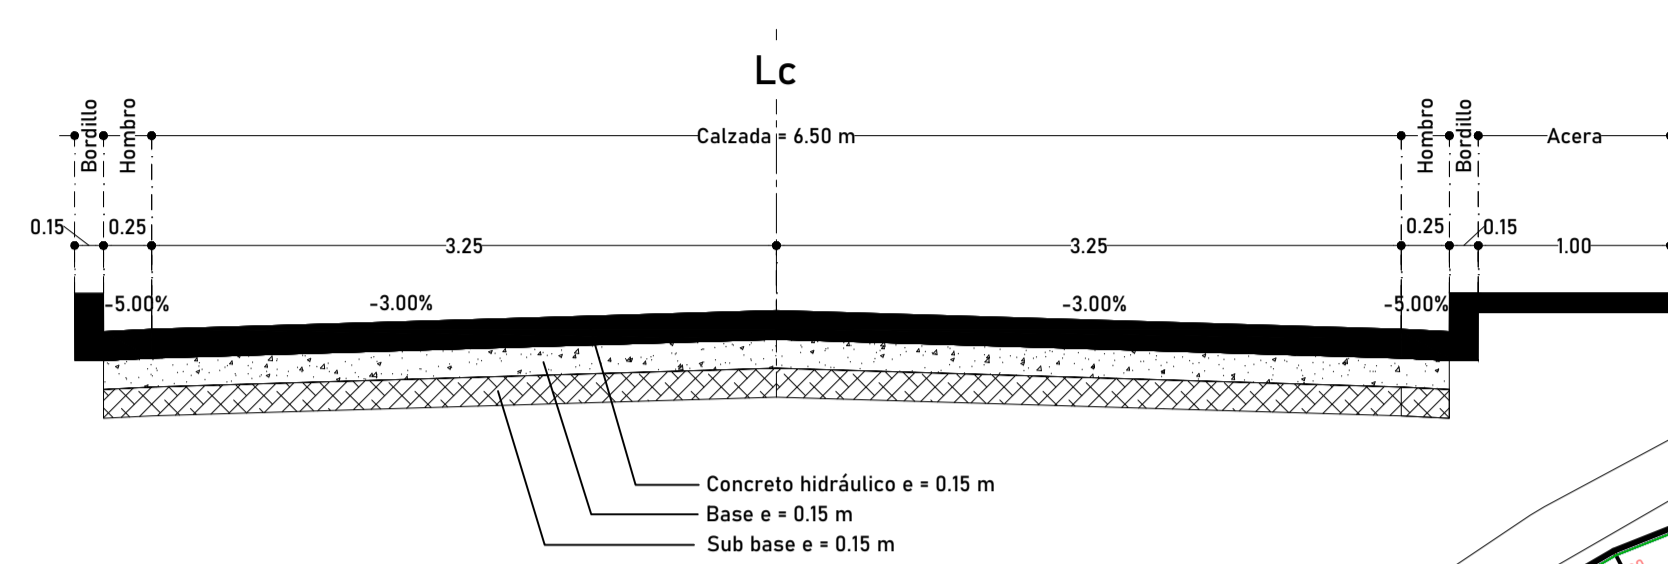

SECCIÓN TÍPICA SIN ESCALA






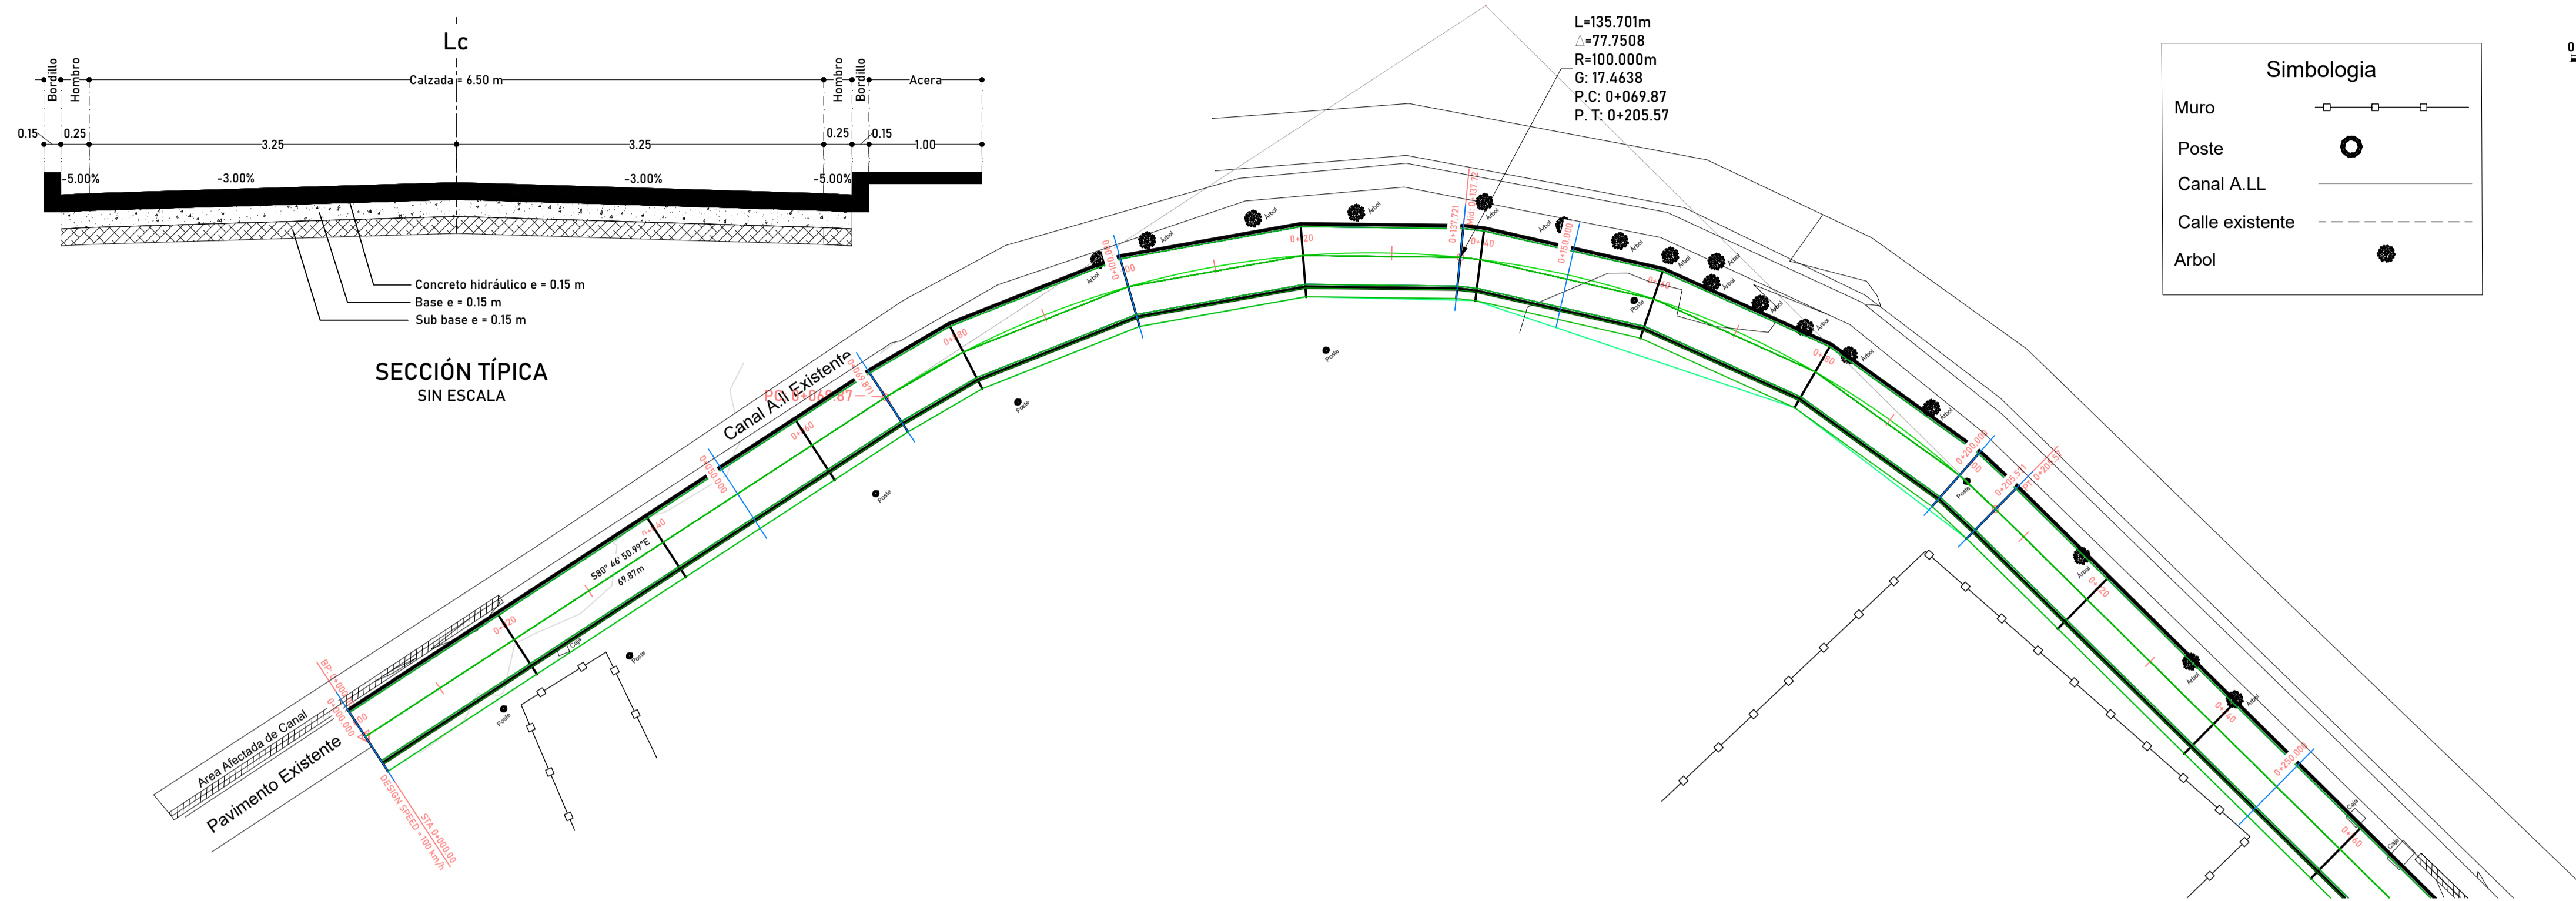


PERFIL LONGITUDINAL

ESTACIONES	0+000	0+050	0+100	0+150	0+200	0+242
ELEVACIÓN TN	99.25	100.11	101.31	101.91	102.55	103.29
RASANTE	99.25	100.11	101.31	101.91	102.55	103.29

ESTACIÓN	ÁREA DE RELLENO	ÁREA DE CORTE	VOLUMEN DE RELLENO + SOBRE ABUND.	VOLUMEN DE CORTE	VOLUMEN DE RELLENO + SOBRE ABUND. ACUMULADO	VOLUMEN DE CORTE ACUMULADO
0+000.00	0.00	0.00	0.00	0.00	0.00	0.00
0+050.00	0.00	0.00	0.00	0.00	0.00	0.00
0+069.87	0.00	0.00	0.00	0.00	0.00	0.00
0+100.00	0.00	0.00	0.00	0.00	0.00	0.00
0+137.72	0.00	0.00	0.00	0.00	0.00	0.00
0+150.00	0.00	0.00	0.00	0.00	0.00	0.00
0+200.00	0.00	0.00	0.00	0.00	0.00	0.00
0+205.57	0.00	0.00	0.00	0.00	0.00	0.00
0+250.00	0.00	0.00	0.00	0.00	0.00	0.00
0+300.00	0.00	0.00	0.00	0.00	0.00	0.00
0+350.00	0.00	0.00	0.00	0.00	0.00	0.00
0+400.00	0.00	0.00	0.00	0.00	0.00	0.00
0+450.00	0.00	0.00	0.00	0.00	0.00	0.00
0+500.00	0.00	0.00	0.00	0.00	0.00	0.00
0+550.00	0.00	0.00	0.00	0.00	0.00	0.00
0+552.25	0.00	0.00	0.00	0.00	0.00	0.00
0+542.71	0.00	0.00	0.00	0.00	0.00	0.00
0+573.18	0.00	0.00	0.00	0.00	0.00	0.00
0+600.00	0.00	0.00	0.00	0.00	0.00	0.00
0+650.00	0.00	0.00	0.00	0.00	0.00	0.00

ESTACIÓN	ÁREA DE RELLENO	ÁREA DE CORTE	VOLUMEN DE RELLENO + SOBRE ABUND.	VOLUMEN DE CORTE	VOLUMEN DE RELLENO + SOBRE ABUND. ACUMULADO	VOLUMEN DE CORTE ACUMULADO
0+700.00	0.00	0.00	0.00	0.00	0.00	0.00
0+750.00	0.00	0.00	0.00	0.00	0.00	0.00
0+800.00	0.00	0.00	0.00	0.00	0.00	0.00
0+850.00	0.00	0.00	0.00	0.00	0.00	0.00
0+883.11	0.00	0.00	0.00	0.00	0.00	0.00
0+889.91	0.00	0.00	0.00	0.00	0.00	0.00
0+896.70	0.00	0.00	0.00	0.00	0.00	0.00
0+900.00	0.00	0.00	0.00	0.00	0.00	0.00
0+903.62	0.00	0.00	0.00	0.00	0.00	0.00

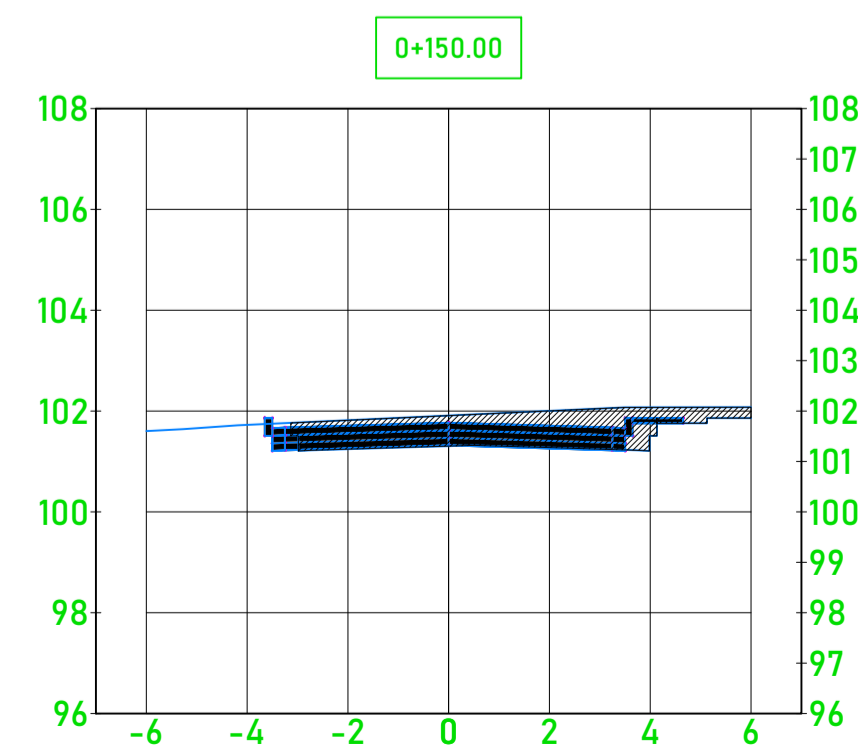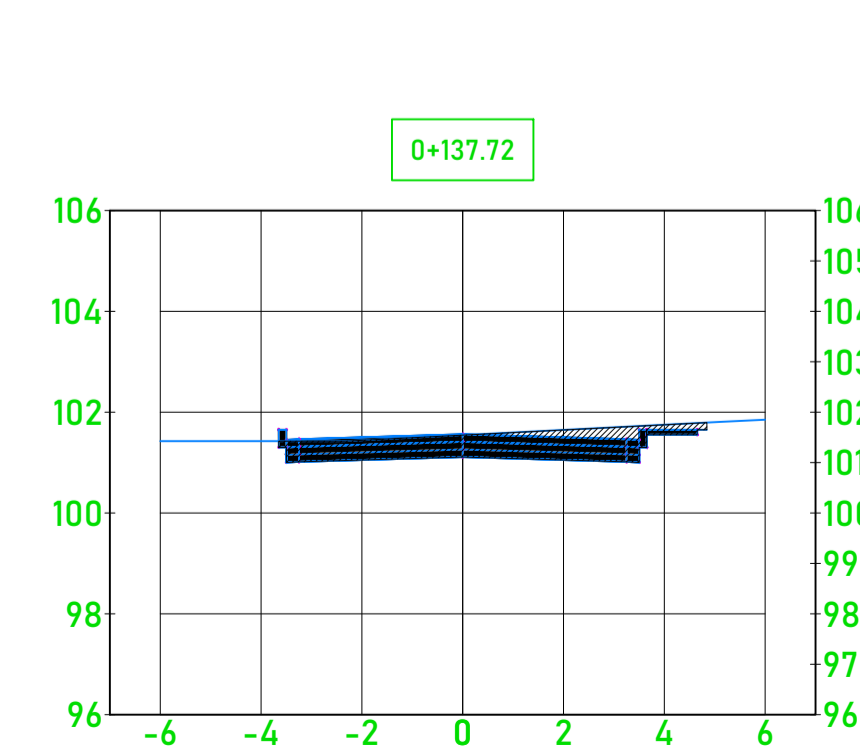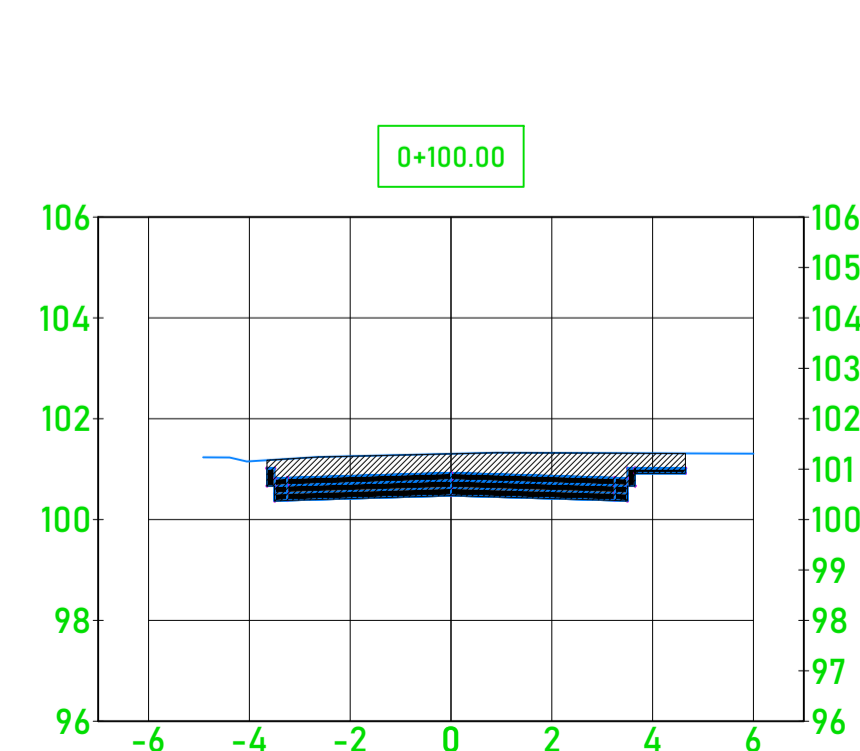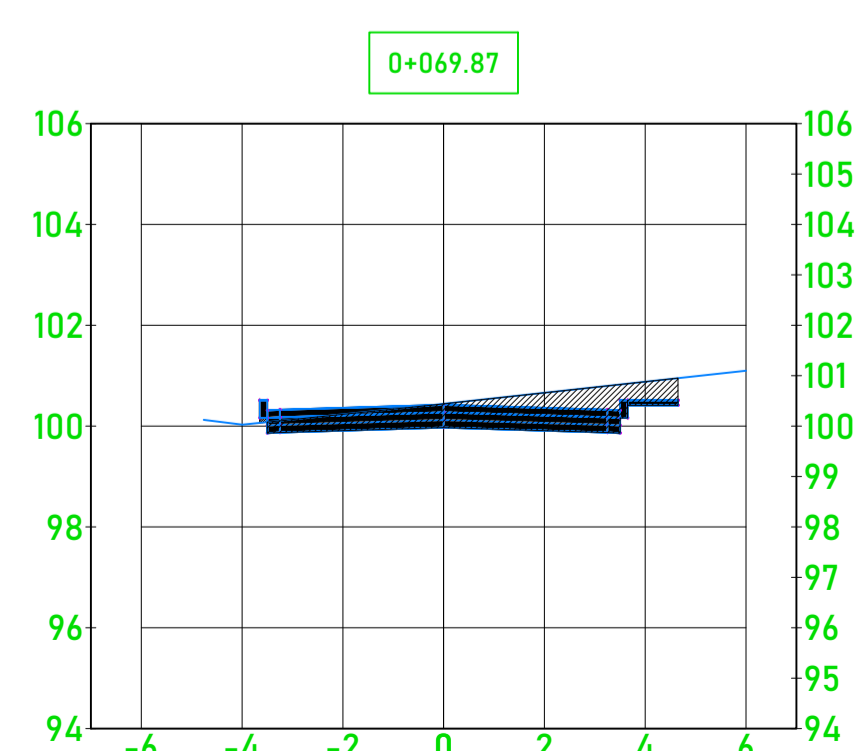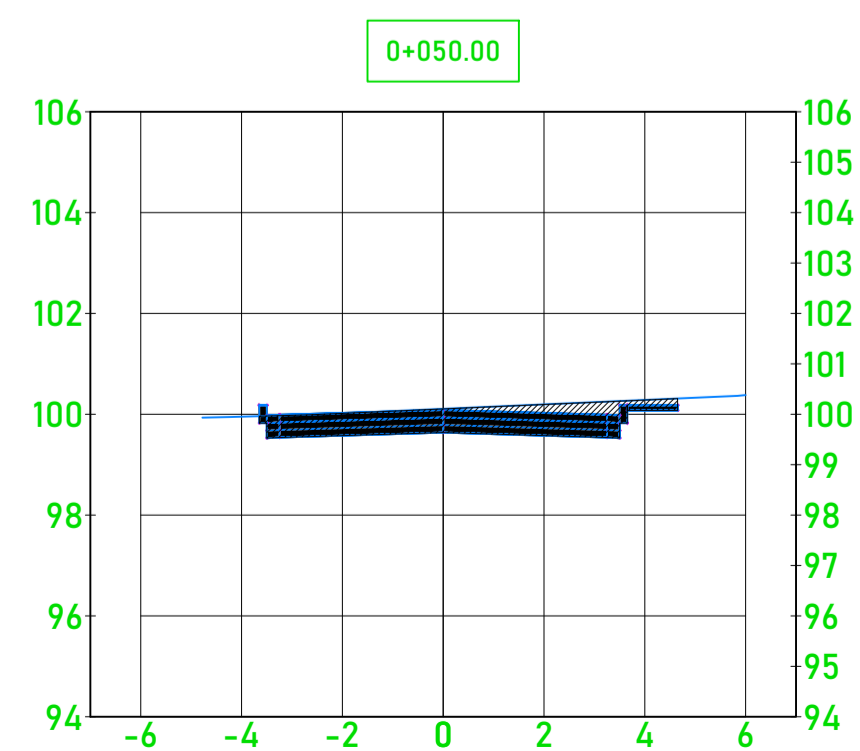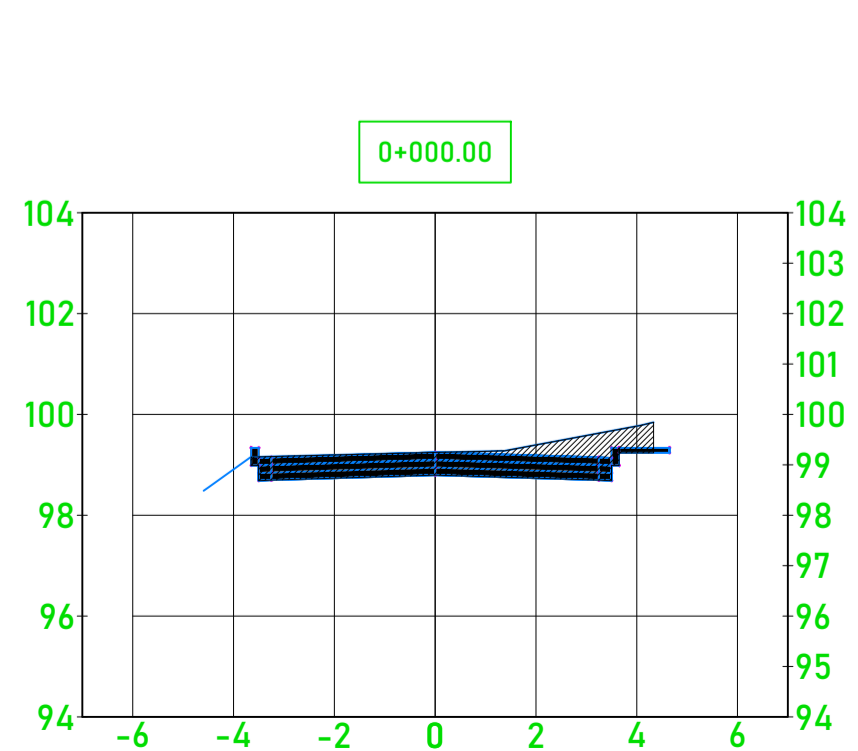




SOLING VS
BOULEVARD EN VÍA DE ACCESO A LAS CASCADAS Y
CERRO VERDE I ETAPA, SECTOR SUR

Diseño: ING. DULCE GUZMAN
Calculó: ING. DULCE GUZMAN
Dibujó: A. H.

CONTENIDO:
PLANO PLANTA PERFIL
SECCIONES TRANSVERSALES
TABLA DE VOLÚMENES


Revision
Fecha: Junio, 2024
Escala: Indicada

Hoja:
02 / 09

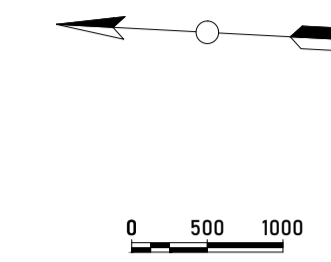

Simbología

Muro	—○—○—○—
Poste	●
Canal A.LL	—
Calle existente	- - - - -
Arbol	●

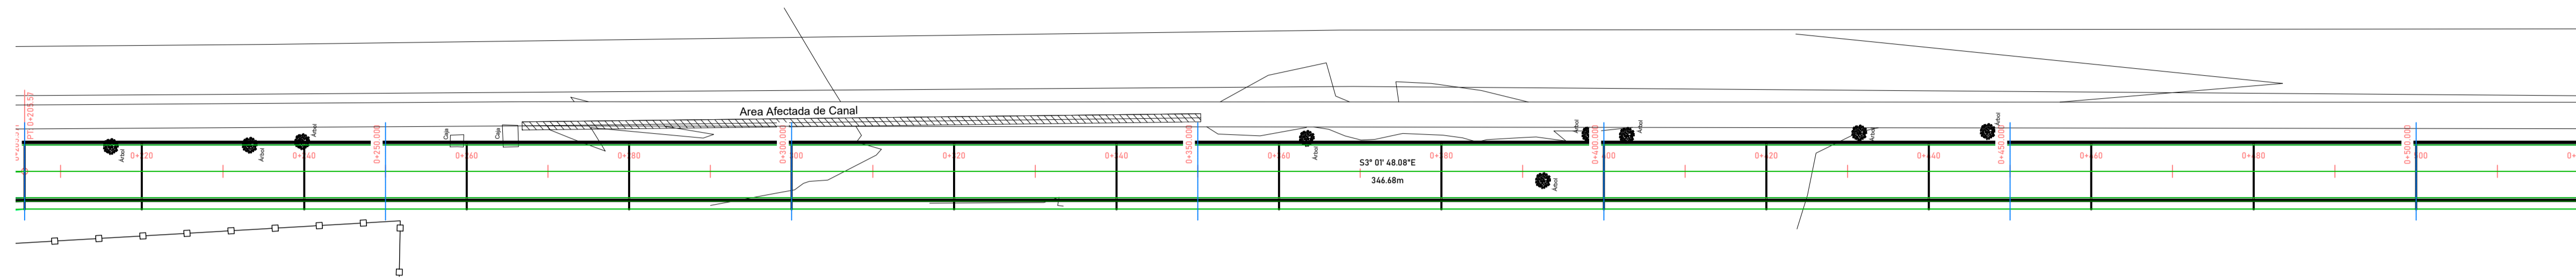

PERFIL LONGITUDINAL








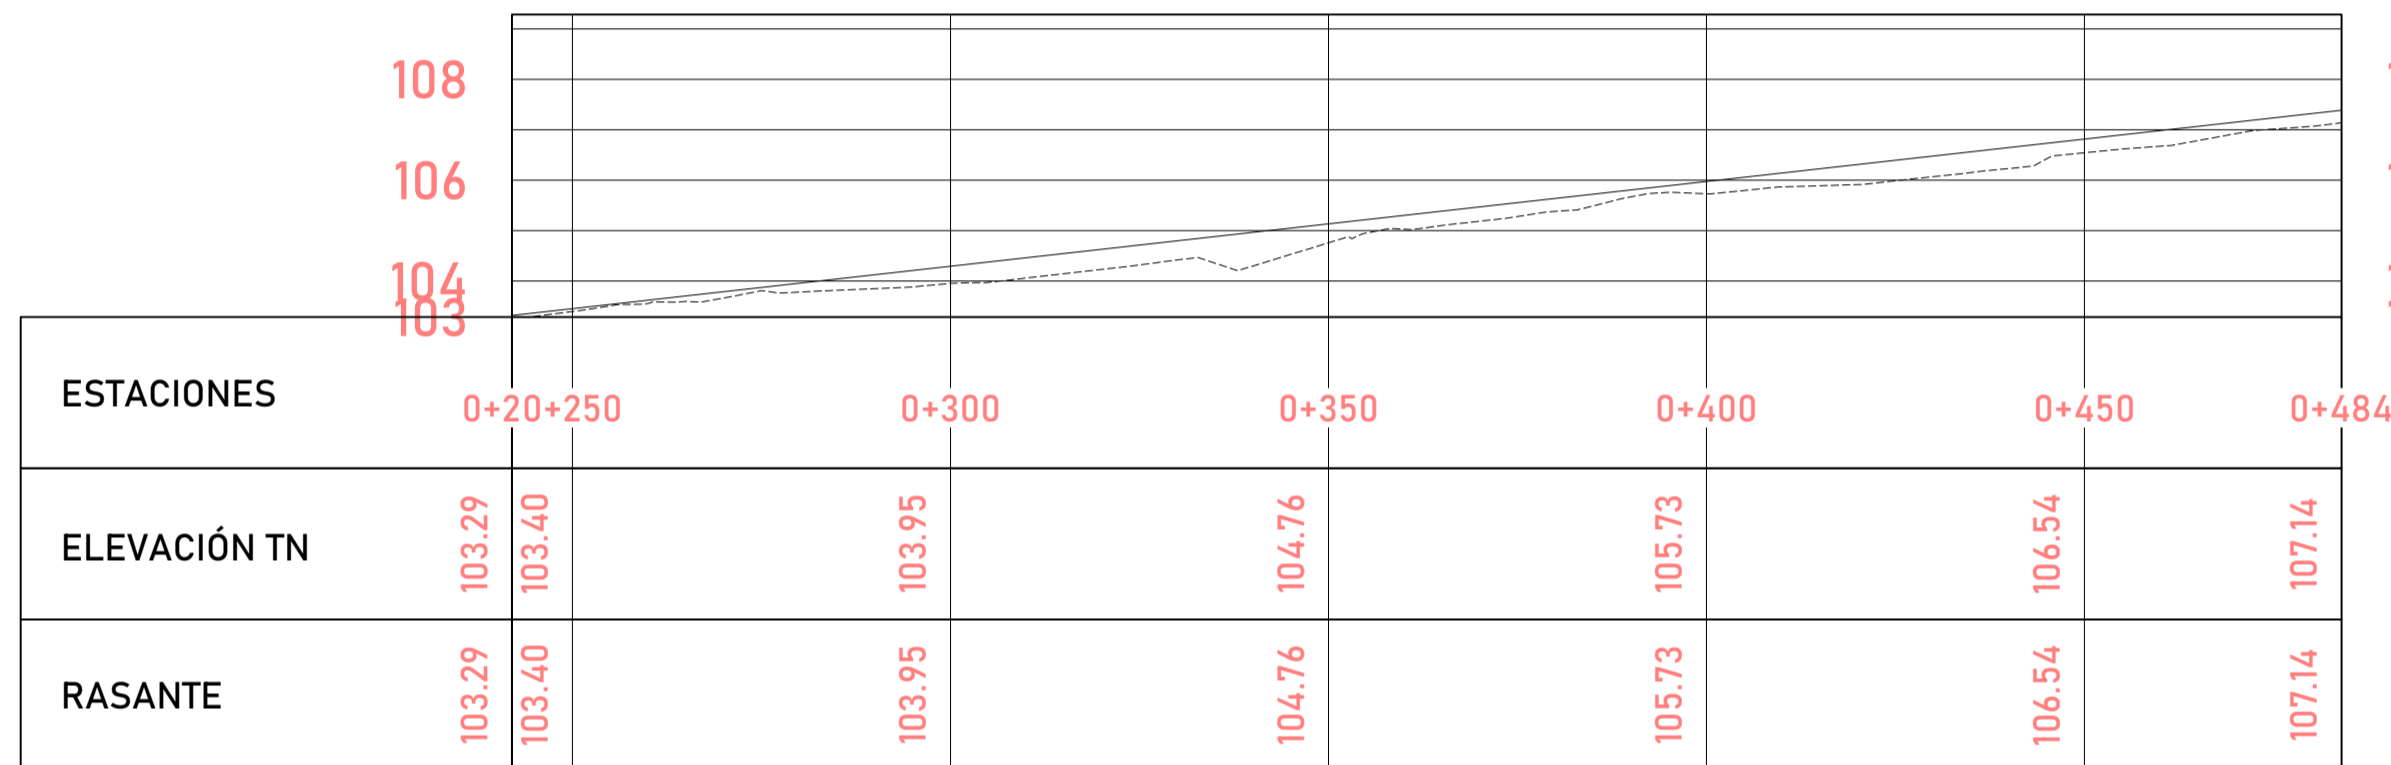


TABLA DE VOLÚMENES


ESTACIÓN	ÁREA DE RELLENO	ÁREA DE CORTE	VOLUMEN DE RELLENO + SOBRE ABUND.	VOLUMEN DE CORTE	VOLUMEN DE RELLENO + SOBRE ABUND. ACUMULADO	VOLUMEN DE CORTE ACUMULADO
0+00.00	0.00	0.00	0.00	0.00	0.00	0.00
0+050.00	0.00	0.00	0.00	0.00	0.00	0.00
0+069.87	0.00	0.00	0.00	0.00	0.00	0.00
0+100.00	0.00	0.00	0.00	0.00	0.00	0.00
0+137.72	0.00	0.00	0.00	0.00	0.00	0.00
0+150.00	0.00	0.00	0.00	0.00	0.00	0.00
0+200.00	0.00	0.00	0.00	0.00	0.00	0.00
0+205.57	0.00	0.00	0.00	0.00	0.00	0.00
0+250.00	0.00	0.00	0.00	0.00	0.00	0.00
0+300.00	0.00	0.00	0.00	0.00	0.00	0.00
0+350.00	0.00	0.00	0.00	0.00	0.00	0.00
0+400.00	0.00	0.00	0.00	0.00	0.00	0.00
0+450.00	0.00	0.00	0.00	0.00	0.00	0.00
0+500.00	0.00	0.00	0.00	0.00	0.00	0.00
0+550.00	0.00	0.00	0.00	0.00	0.00	0.00
0+552.25	0.00	0.00	0.00	0.00	0.00	0.00
0+562.71	0.00	0.00	0.00	0.00	0.00	0.00
0+573.18	0.00	0.00	0.00	0.00	0.00	0.00
0+600.00	0.00	0.00	0.00	0.00	0.00	0.00
0+650.00	0.00	0.00	0.00	0.00	0.00	0.00

TABLA DE VOLÚMENES

ESTACIÓN	ÁREA DE RELLENO	ÁREA DE CORTE	VOLUMEN DE RELLENO + SOBRE ABUND.	VOLUMEN DE CORTE	VOLUMEN DE RELLENO + SOBRE ABUND. ACUMULADO	VOLUMEN DE CORTE ACUMULADO
0+700.00	0.00	0.00	0.00	0.00	0.00	0.00
0+750.00	0.00	0.00	0.00	0.00	0.00	0.00
0+800.00	0.00	0.00	0.00	0.00	0.00	0.00
0+850.00	0.00	0.00	0.00	0.00	0.00	0.00
0+883.11	0.00	0.00	0.00	0.00	0.00	0.00
0+889.91	0.00	0.00	0.00	0.00	0.00	0.00
0+896.70	0.00	0.00	0.00	0.00	0.00	0.00
0+900.00	0.00	0.00	0.00	0.00	0.00	0.00
0+903.62	0.00	0.00	0.00	0.00	0.00	0.00

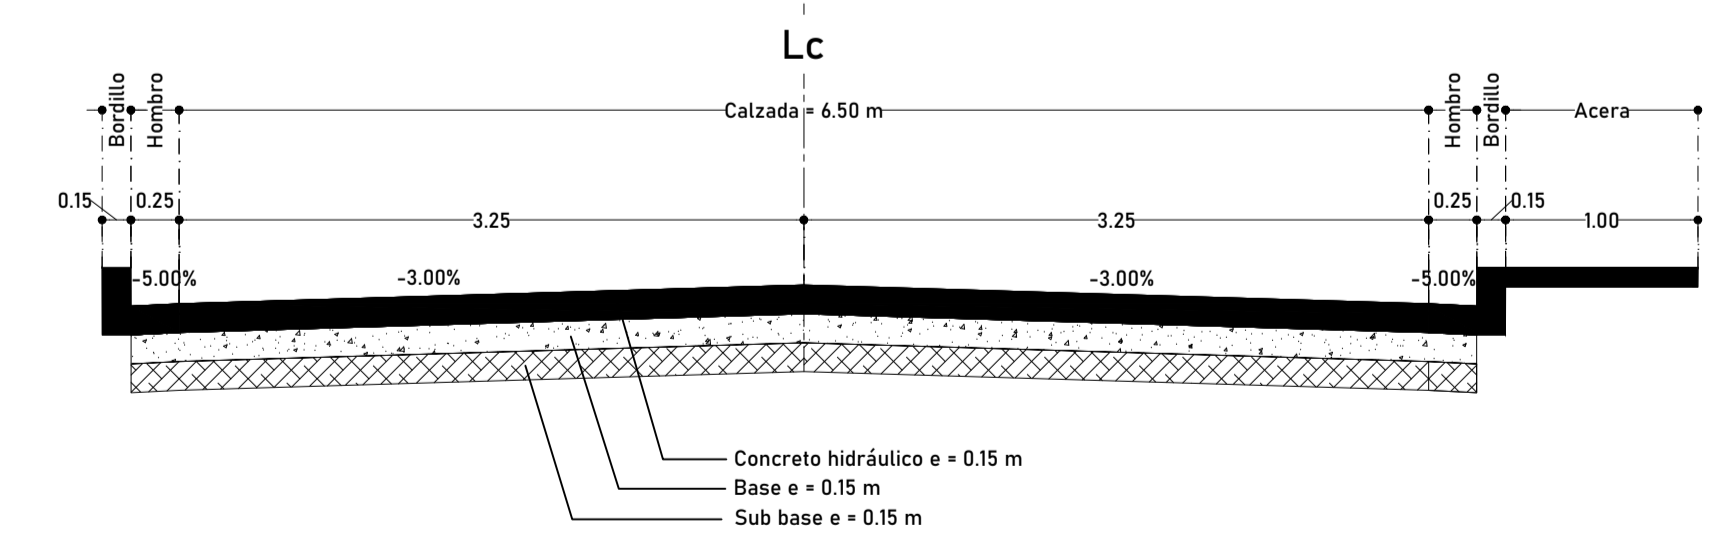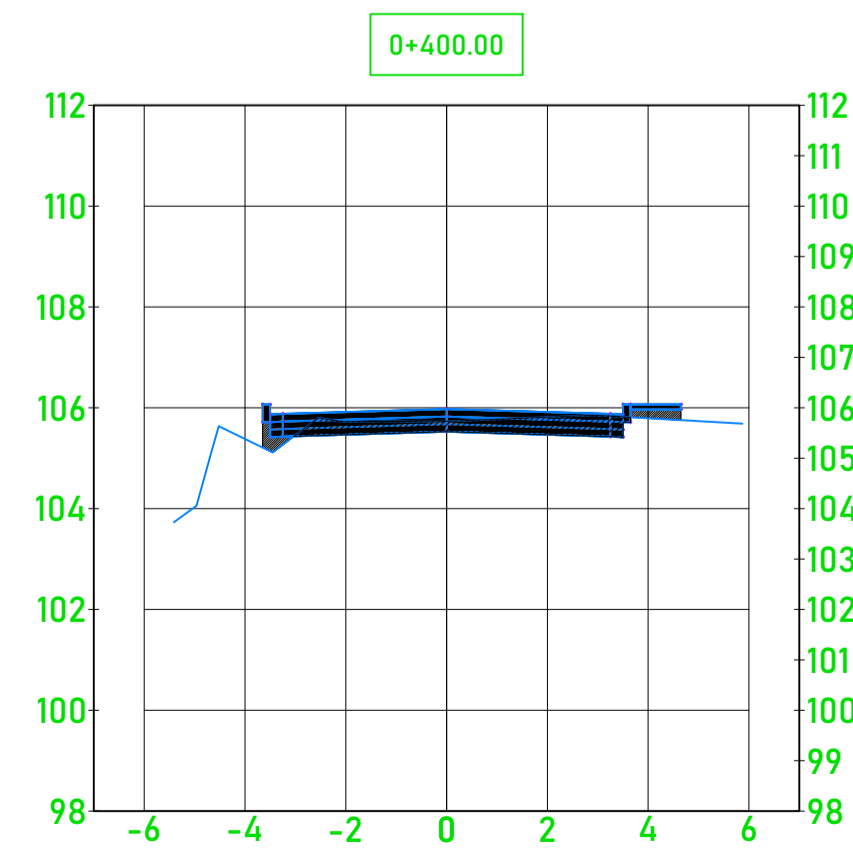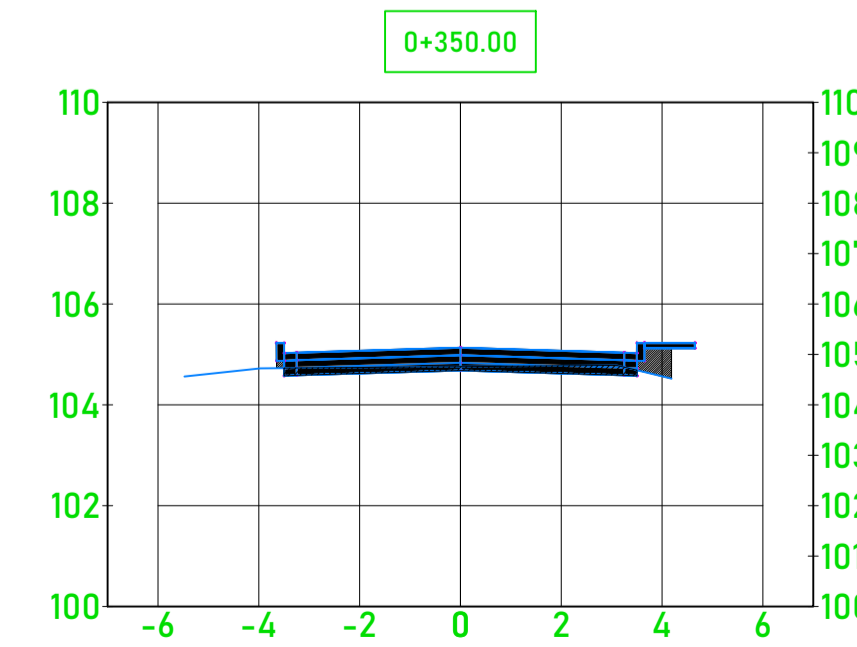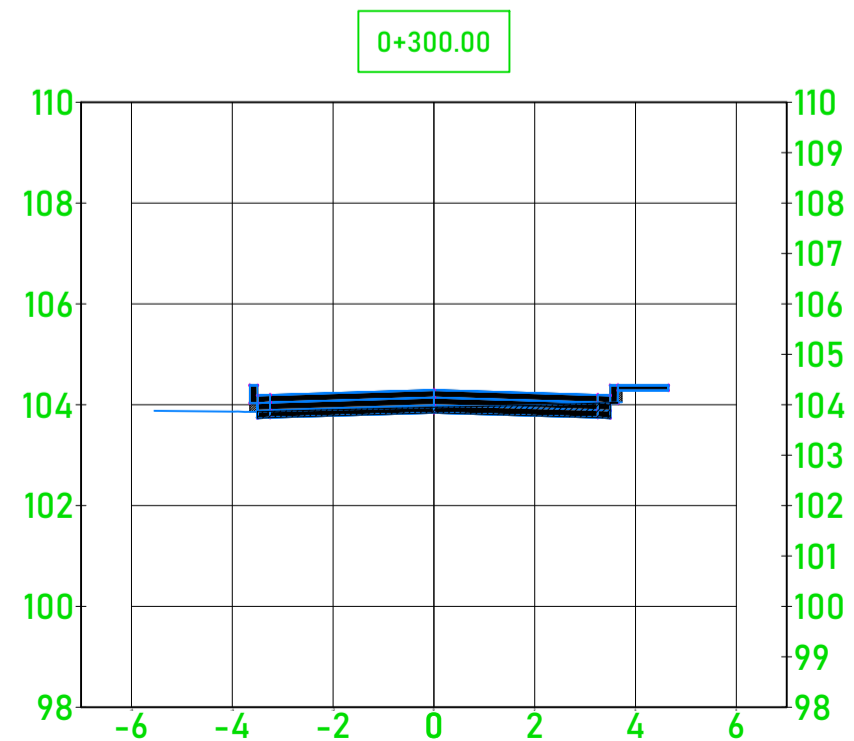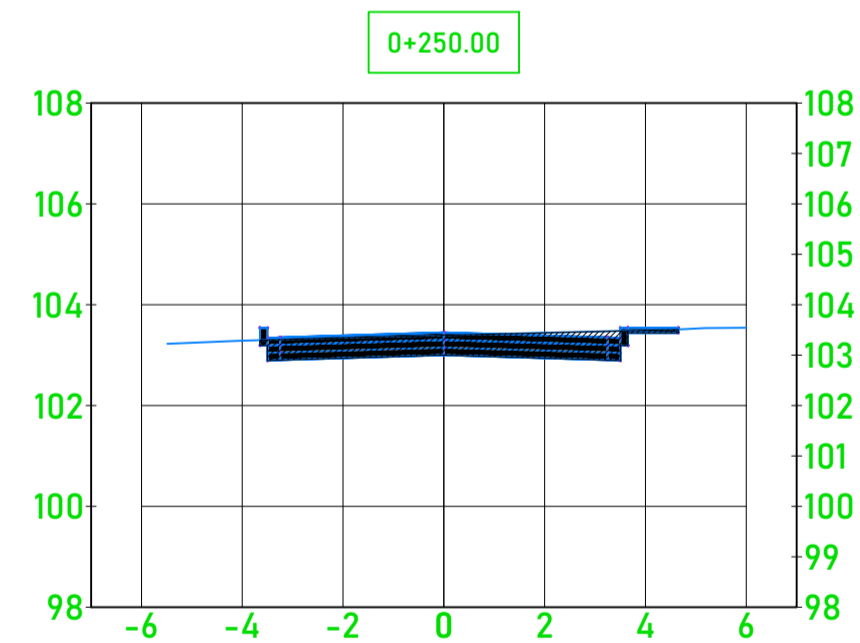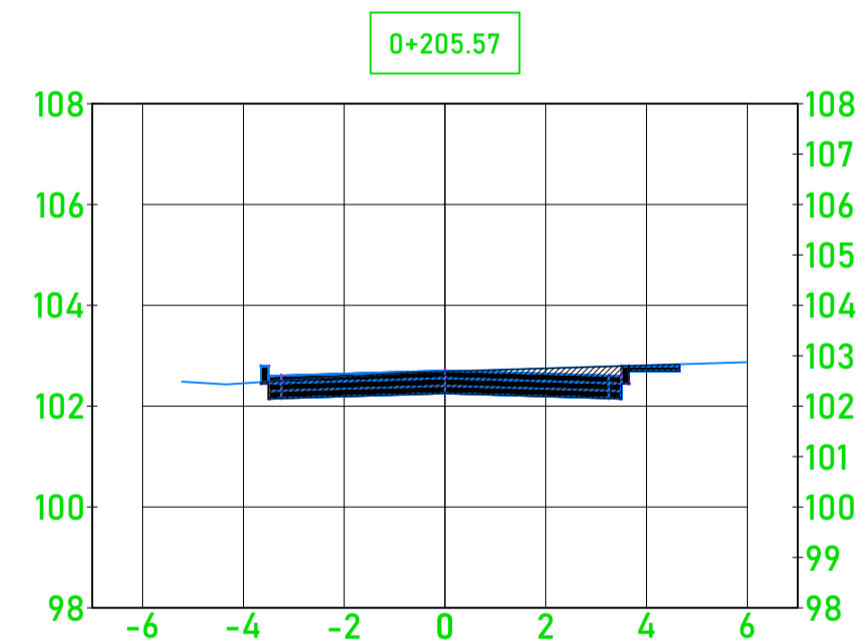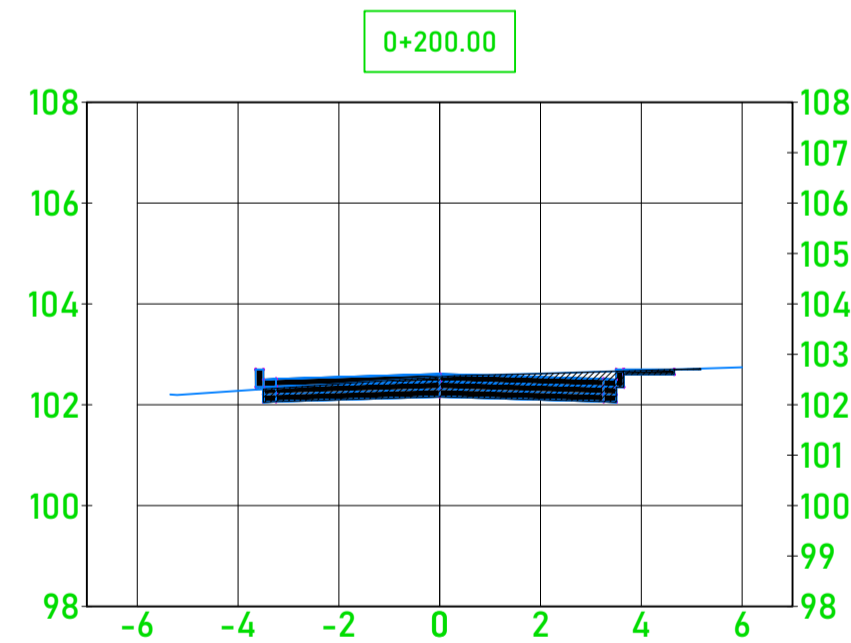

SECCIÓN TÍPICA
SIN ESCALA

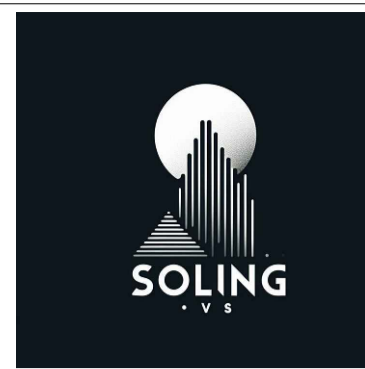


SOLING VS
BOULEVARD EN VÍA DE ACCESO A LAS CASCADAS Y
CERRO VERDE I ETAPA, SECTOR SUR

Diseño: ING. DULCE GUZMAN
Calculó: ING. DULCE GUZMAN
Dibujó: A. H.

CONTENIDO:
PLANO PLANTA PERFIL
SECCIONES TRANSVERSALES
TABLA DE VOLÚMENES

Revision Fecha: Junio, 2024
Escala: Indicada

Hoja:
03 / 09

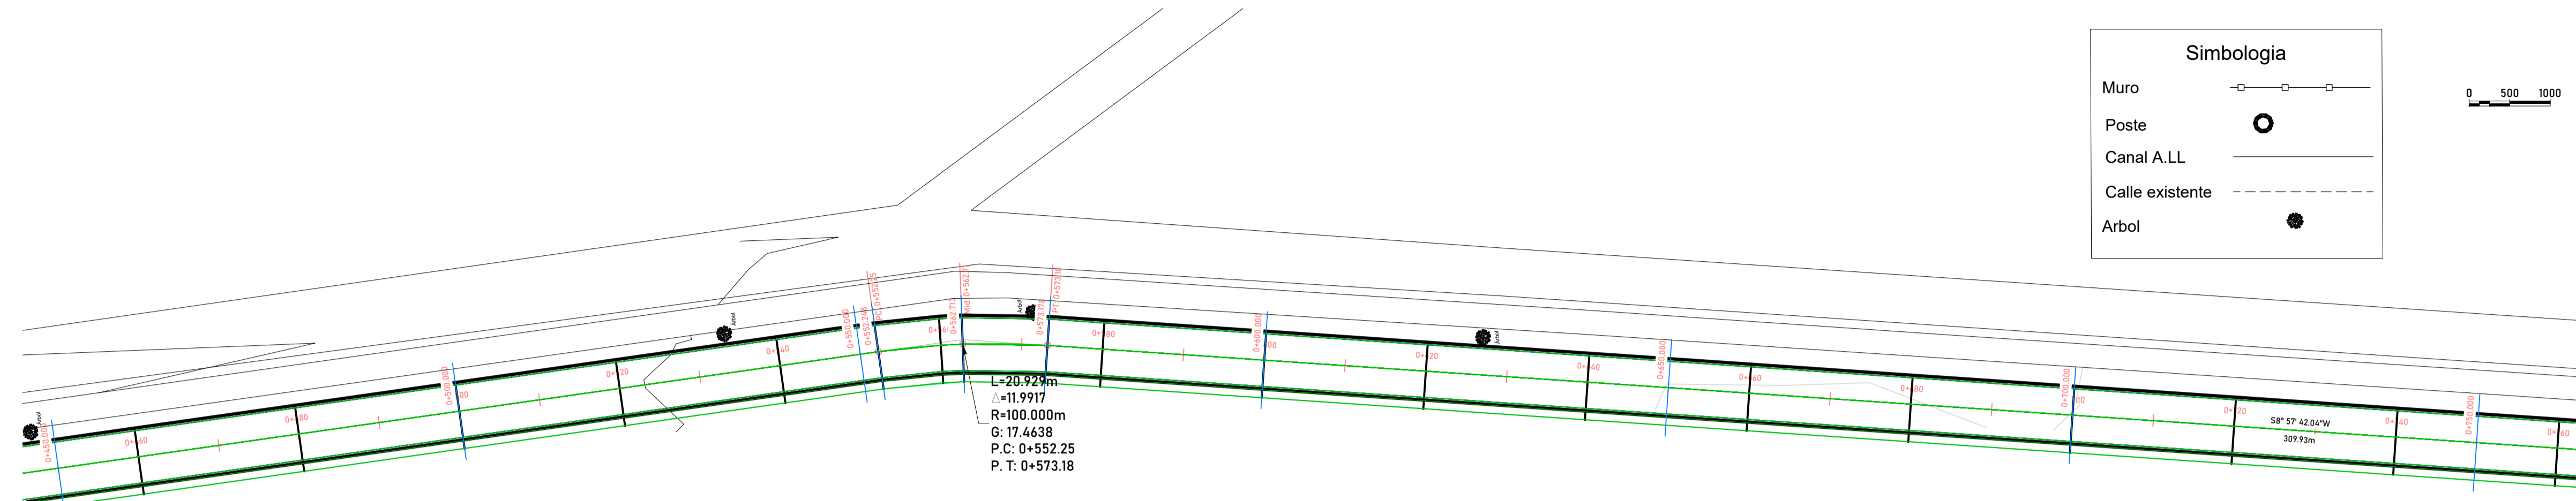

Simbología

Muro	
Poste	
Canal A.LL	
Calle existente	
Arbol	

PERFIL LONGITUDINAL












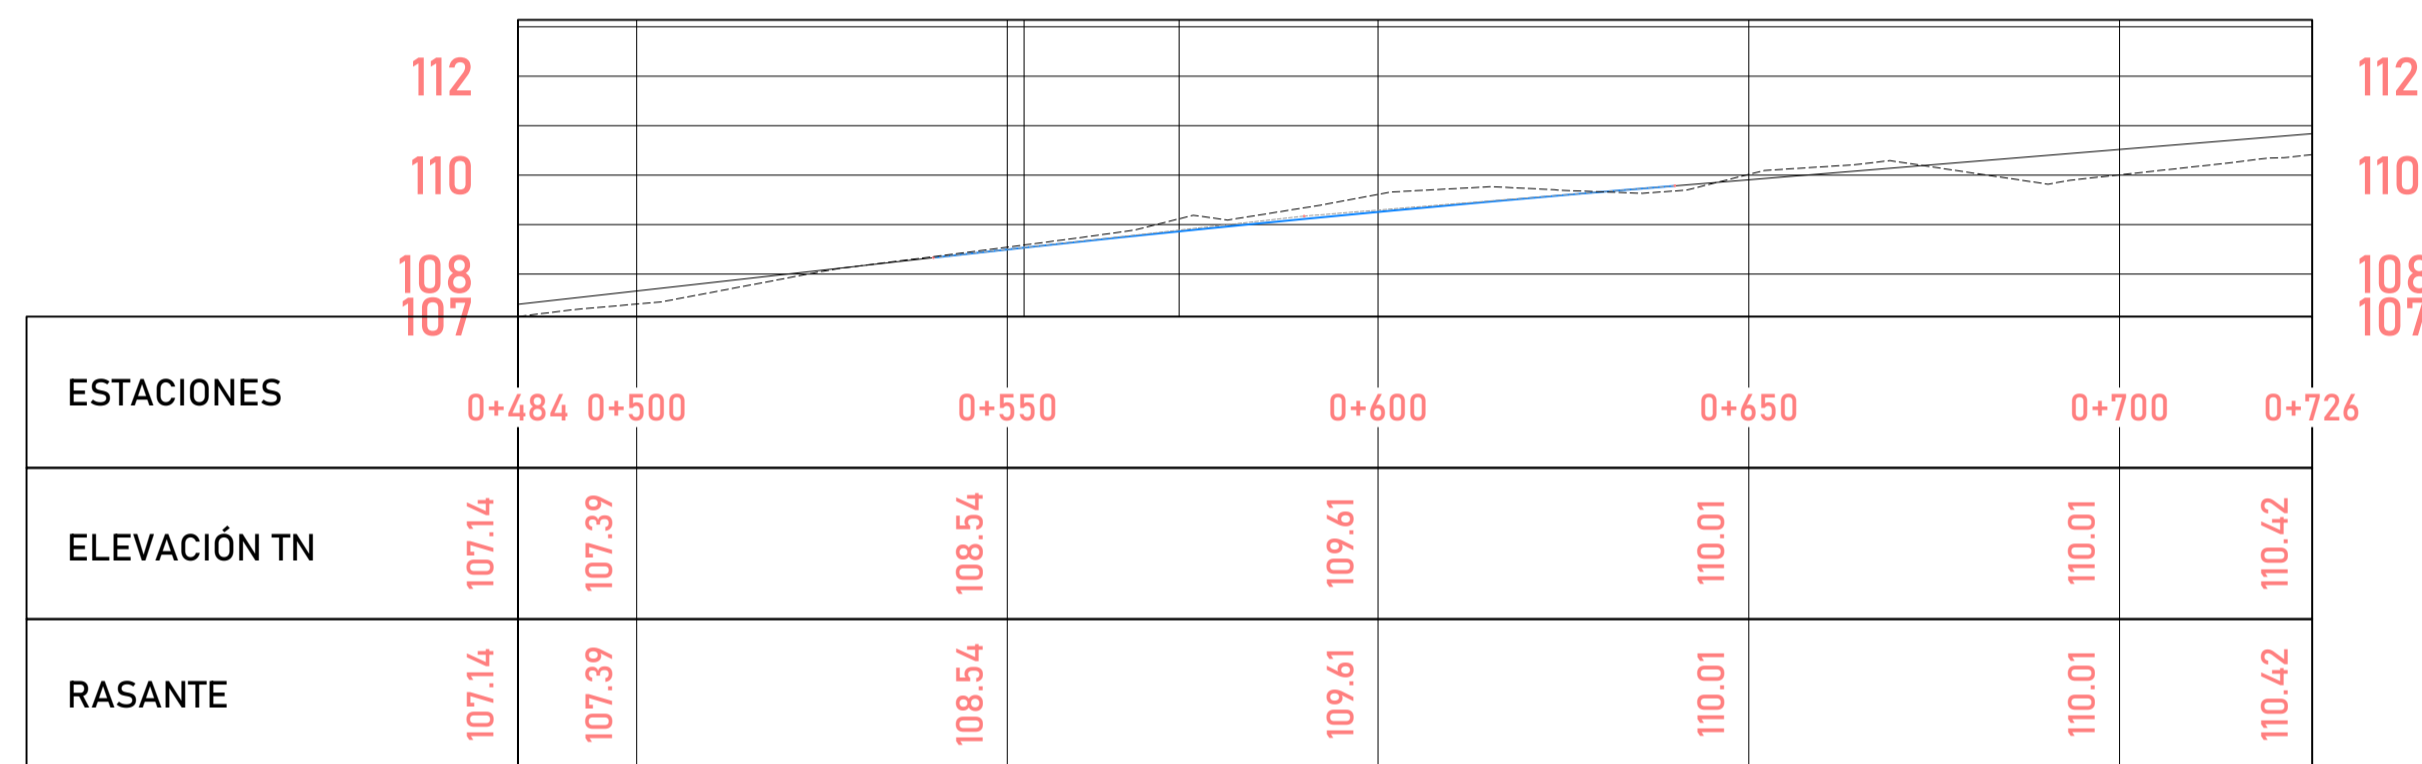


TABLA DE VOLÚMENES

ESTACION	ÁREA DE RELLENO	ÁREA DE CORTE	VOLUMEN DE RELLENO + SOBRE ABUND.	VOLUMEN DE CORTE	VOLUMEN DE RELLENO + SOBRE ABUND. ACUMULADO	VOLUMEN DE CORTE ACUMULADO
0+000.00	0.00	0.00	0.00	0.00	0.00	0.00
0+050.00	0.00	0.00	0.00	0.00	0.00	0.00
0+069.87	0.00	0.00	0.00	0.00	0.00	0.00
0+100.00	0.00	0.00	0.00	0.00	0.00	0.00
0+137.72	0.00	0.00	0.00	0.00	0.00	0.00
0+150.00	0.00	0.00	0.00	0.00	0.00	0.00
0+200.00	0.00	0.00	0.00	0.00	0.00	0.00
0+205.57	0.00	0.00	0.00	0.00	0.00	0.00
0+250.00	0.00	0.00	0.00	0.00	0.00	0.00
0+300.00	0.00	0.00	0.00	0.00	0.00	0.00
0+350.00	0.00	0.00	0.00	0.00	0.00	0.00
0+400.00	0.00	0.00	0.00	0.00	0.00	0.00
0+450.00	0.00	0.00	0.00	0.00	0.00	0.00
0+500.00	0.00	0.00	0.00	0.00	0.00	0.00
0+550.00	0.00	0.00	0.00	0.00	0.00	0.00
0+552.25	0.00	0.00	0.00	0.00	0.00	0.00
0+562.71	0.00	0.00	0.00	0.00	0.00	0.00
0+573.18	0.00	0.00	0.00	0.00	0.00	0.00
0+600.00	0.00	0.00	0.00	0.00	0.00	0.00
0+650.00	0.00	0.00	0.00	0.00	0.00	0.00

TABLA DE VOLÚMENES

ESTACION	ÁREA DE RELLENO	ÁREA DE CORTE	VOLUMEN DE RELLENO + SOBRE ABUND.	VOLUMEN DE CORTE	VOLUMEN DE RELLENO + SOBRE ABUND. ACUMULADO	VOLUMEN DE CORTE ACUMULADO
0+700.00	0.00	0.00	0.00	0.00	0.00	0.00
0+750.00	0.00	0.00	0.00	0.00	0.00	0.00
0+800.00	0.00	0.00	0.00	0.00	0.00	0.00
0+850.00	0.00	0.00	0.00	0.00	0.00	0.00
0+883.11	0.00	0.00	0.00	0.00	0.00	0.00
0+889.91	0.00	0.00	0.00	0.00	0.00	0.00
0+896.70	0.00	0.00	0.00	0.00	0.00	0.00
0+900.00	0.00	0.00	0.00	0.00	0.00	0.00
0+903.62	0.00	0.00	0.00	0.00	0.00	0.00

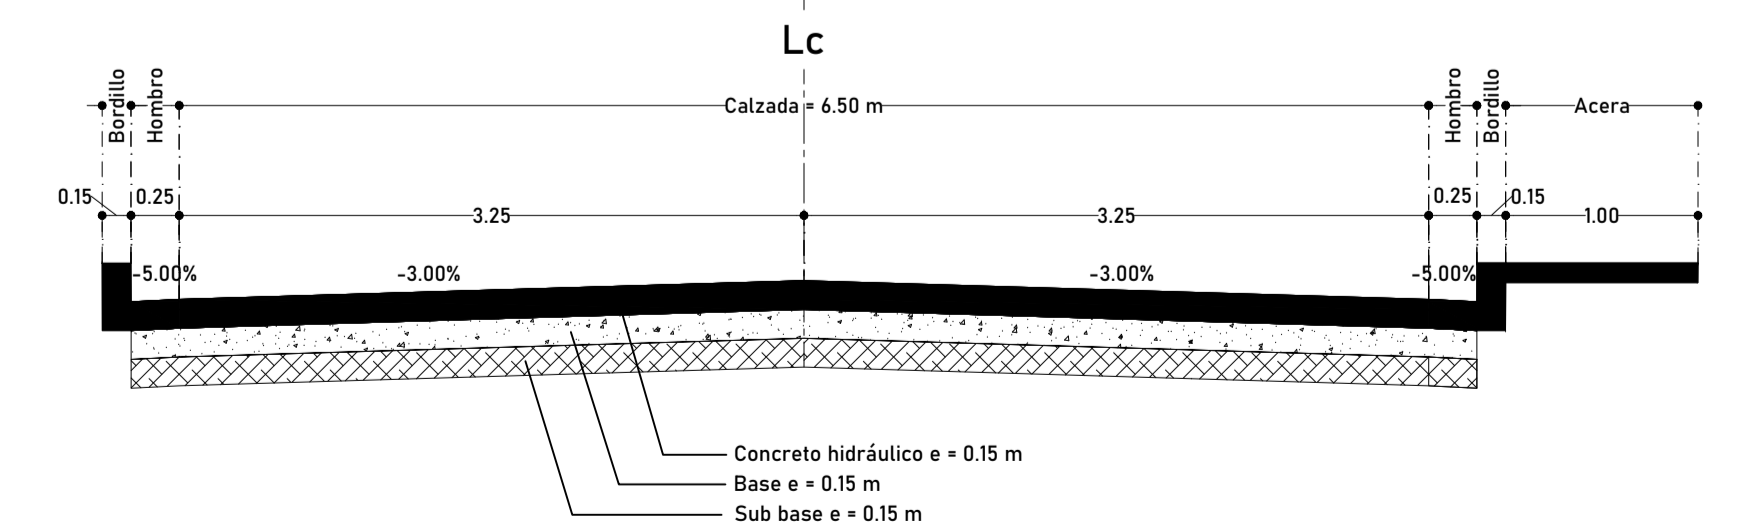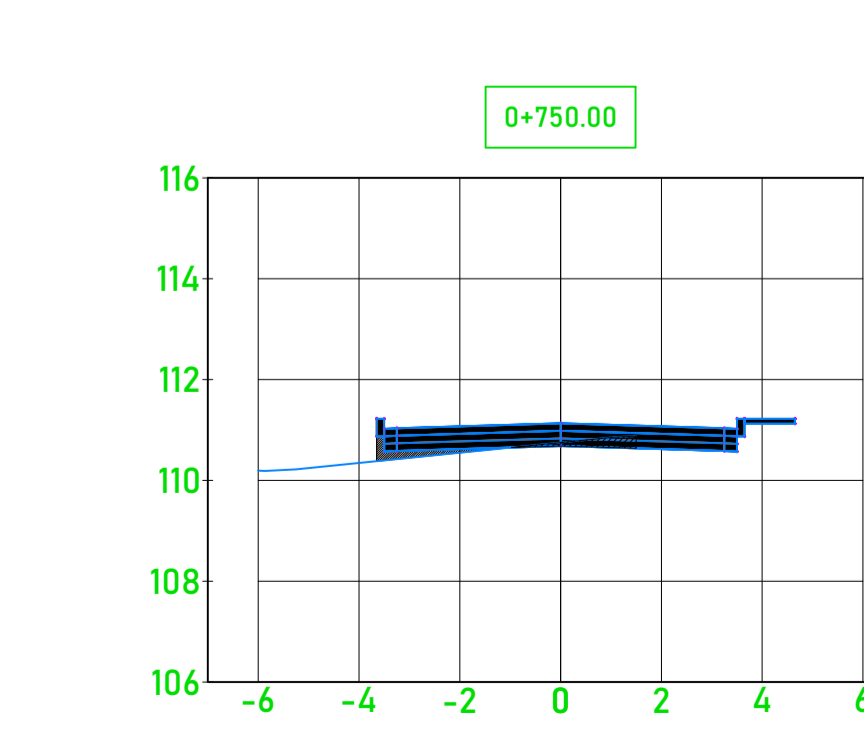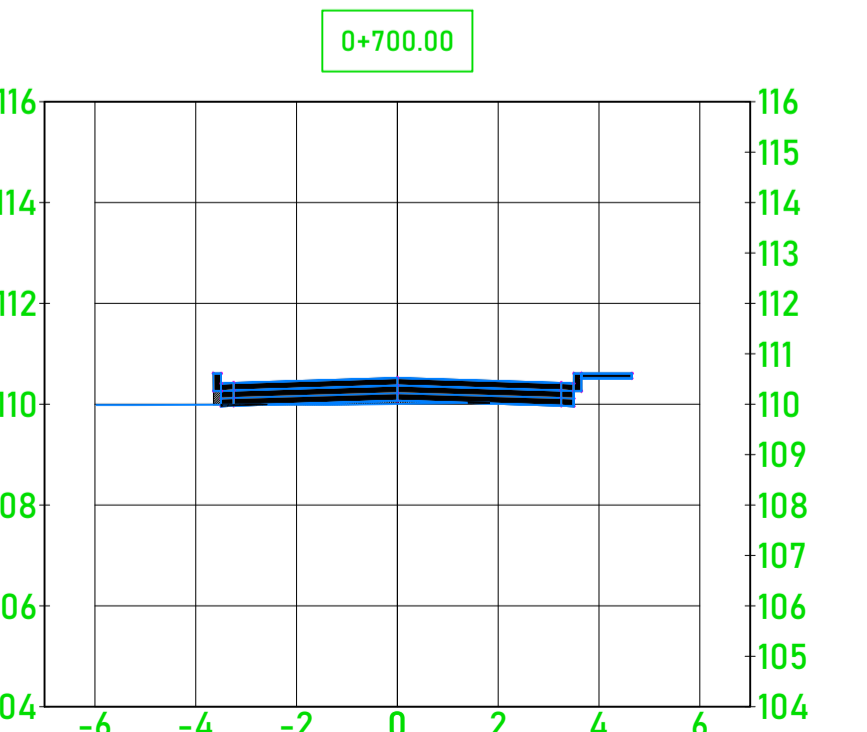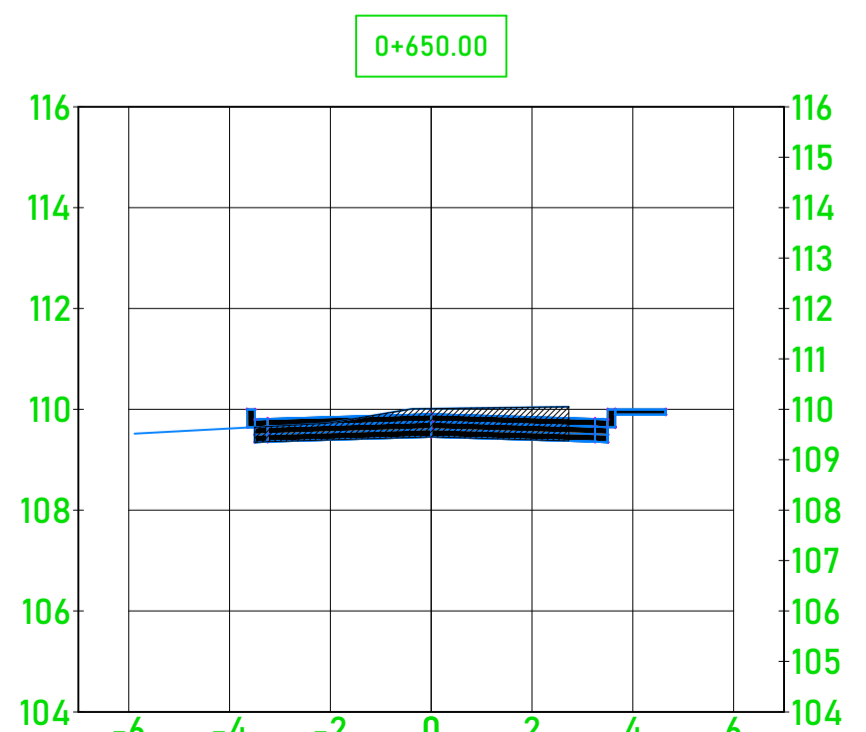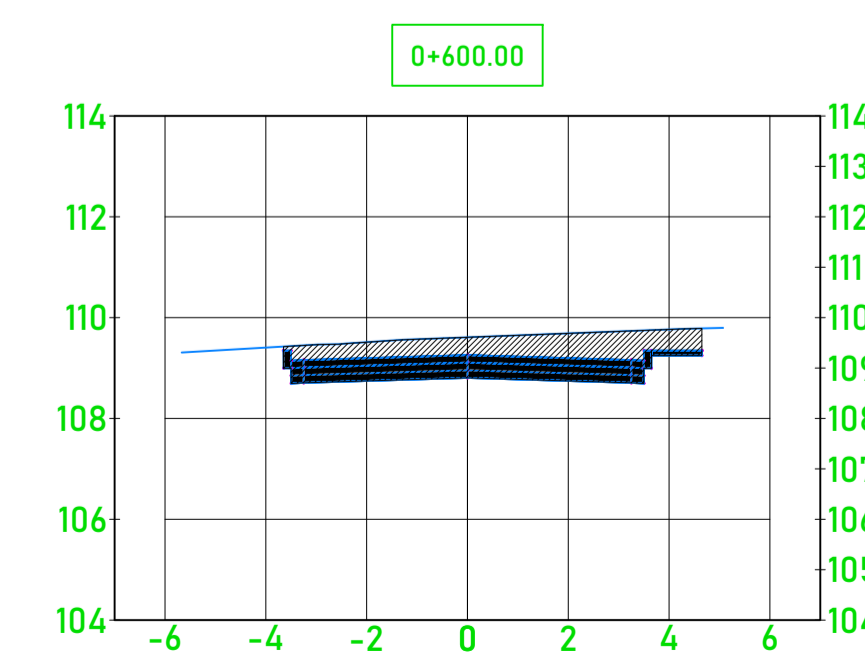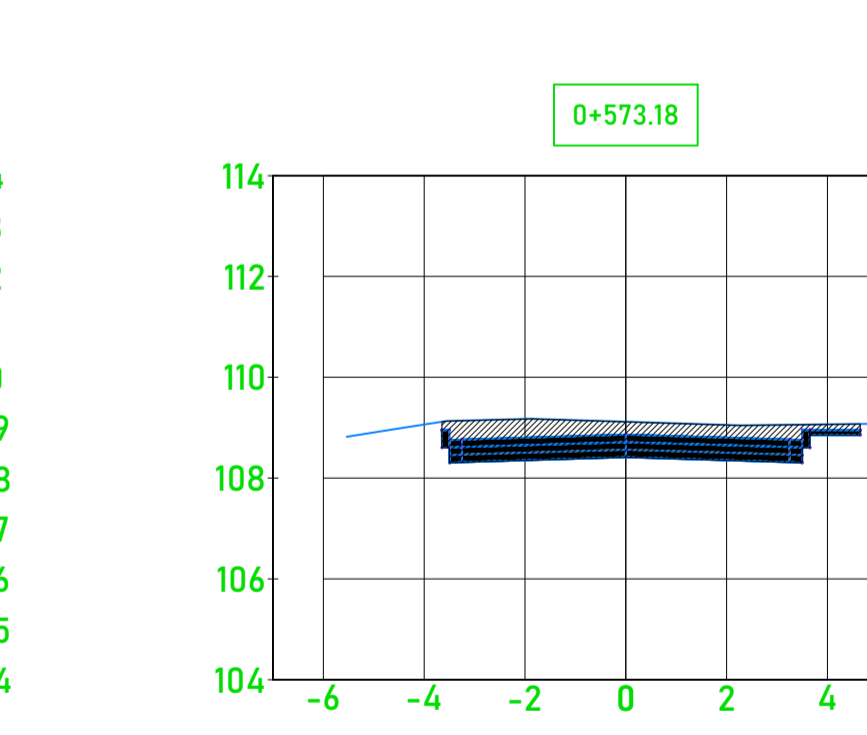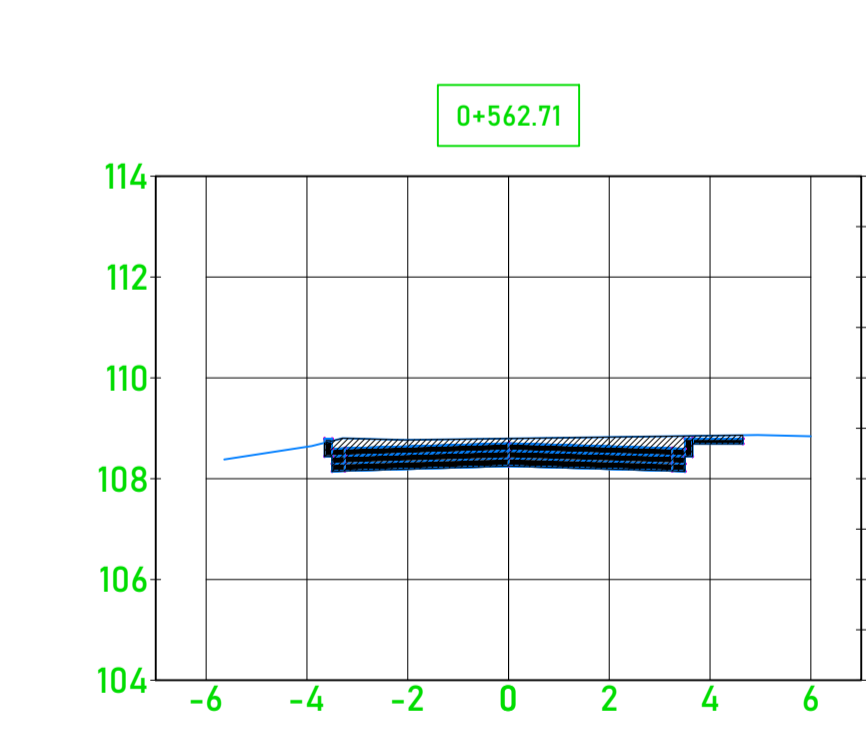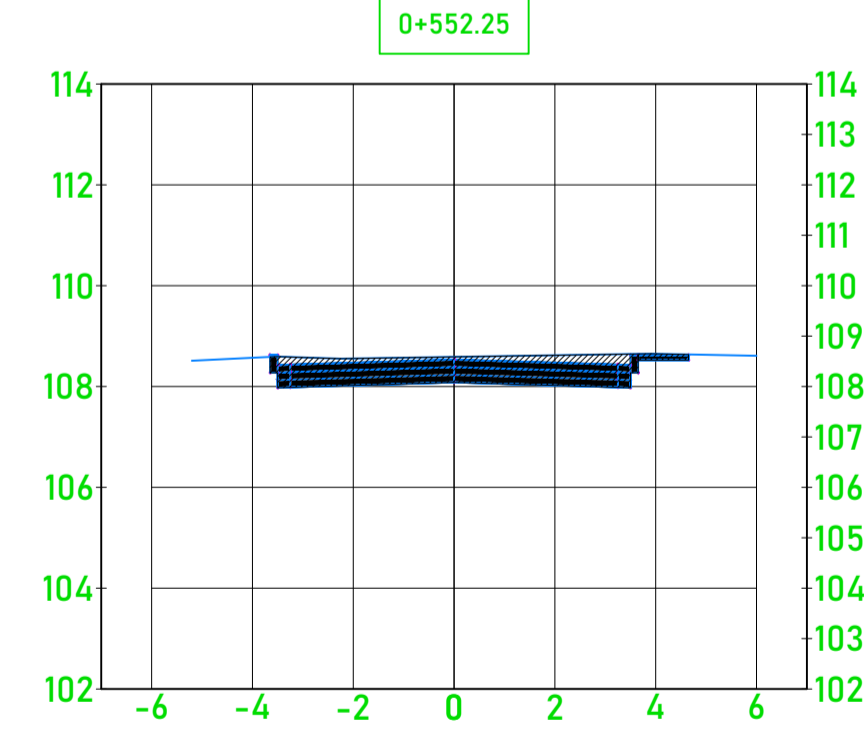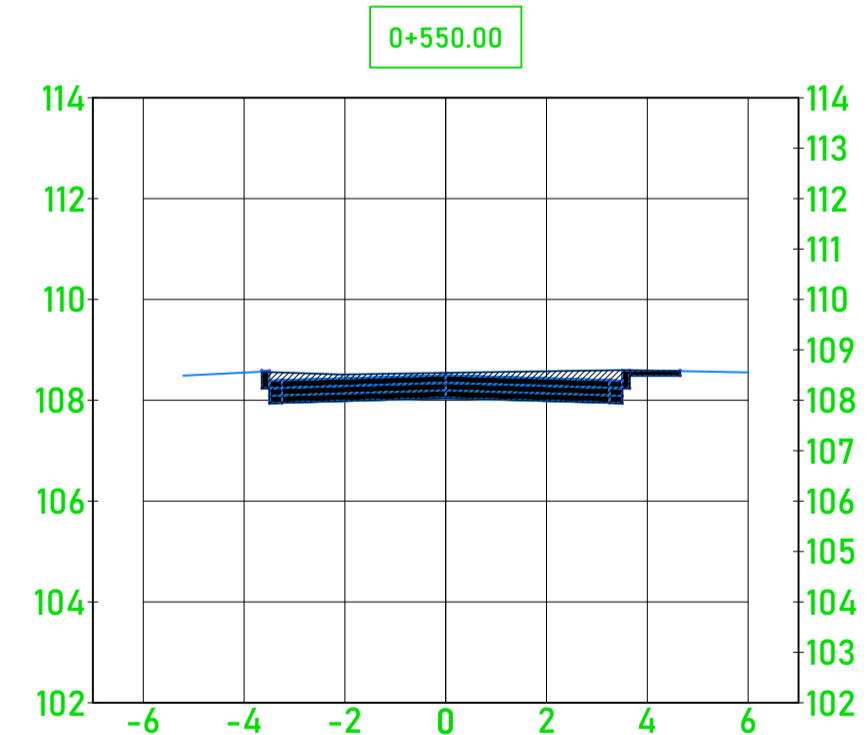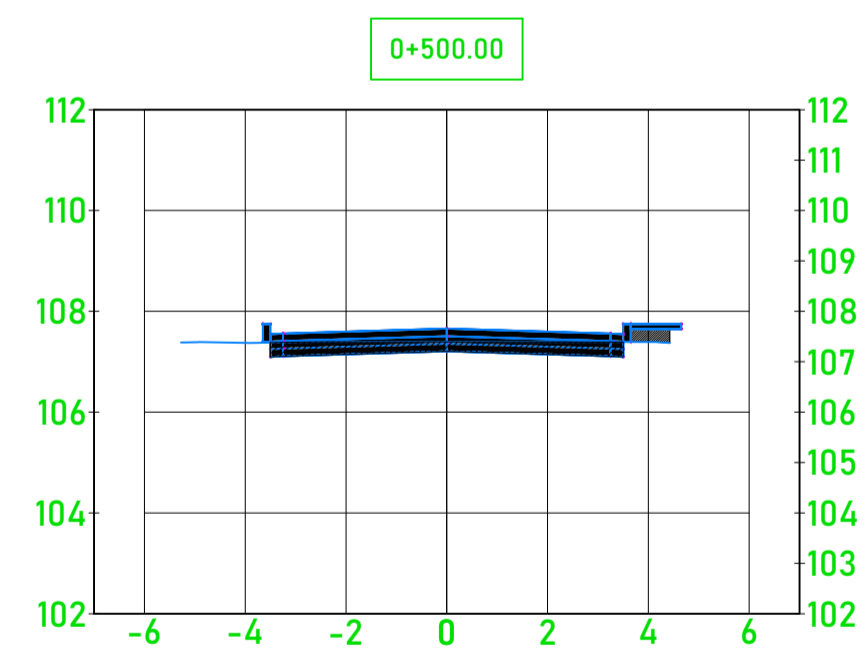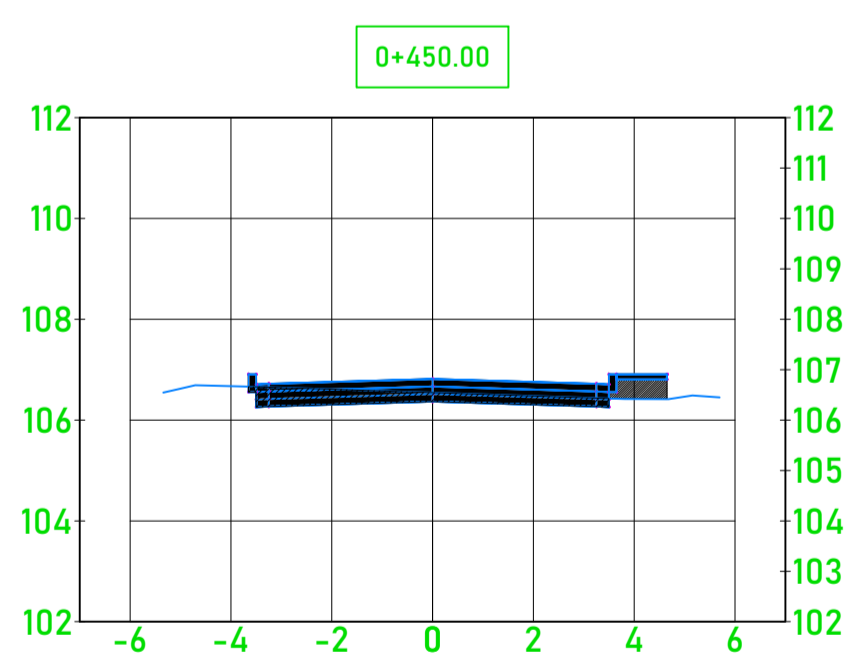

SECCIÓN TÍPICA
SIN ESCALA




SOLING VS
BOULEVARD EN VÍA DE ACCESO A LAS CASCADAS Y CERRO VERDE I ETAPA, SECTOR SUR

Diseñó: ING. DULCE GUZMAN
Calculó: ING. DULCE GUZMAN
Dibujó: A. H.


CONTENIDO:
PLANO PLANTA PERFIL
SECCIONES TRANSVERSALES
TABLA DE VOLÚMENES

Revision
Fecha: Junio, 2024
Escala: Indicada

Hoja:
04 / 09

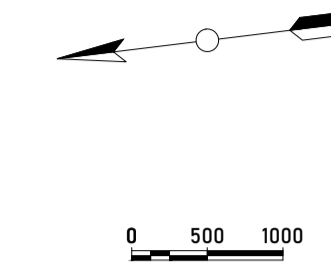

Simbología	
Muro	—□—□—□—
Poste	○
Canal A.L.L	—
Calle existente	- - - - -
Arbol	●

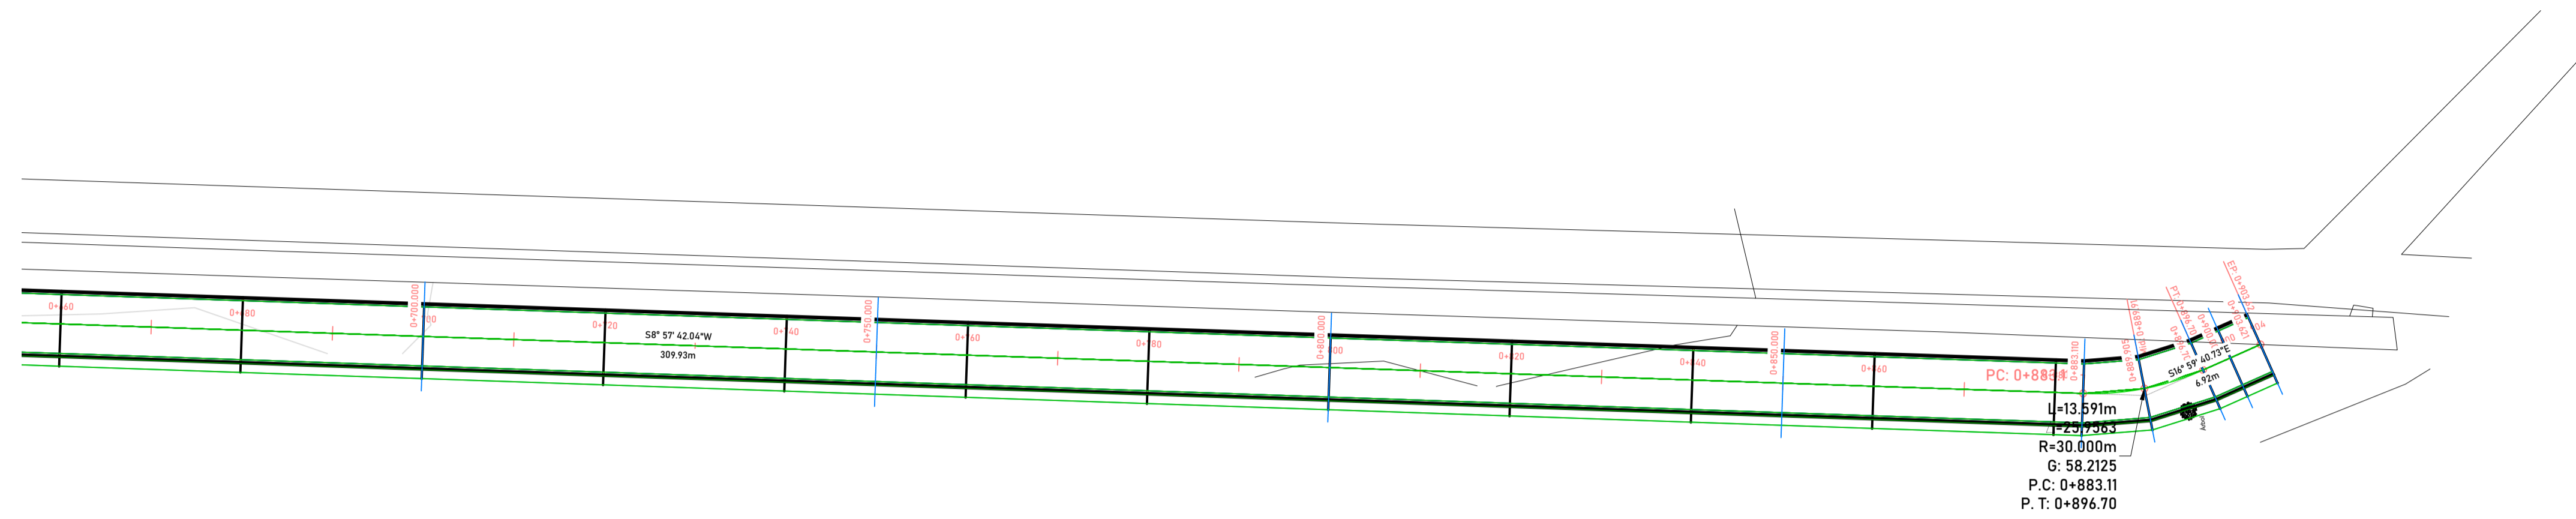

PERFIL LONGITUDINAL









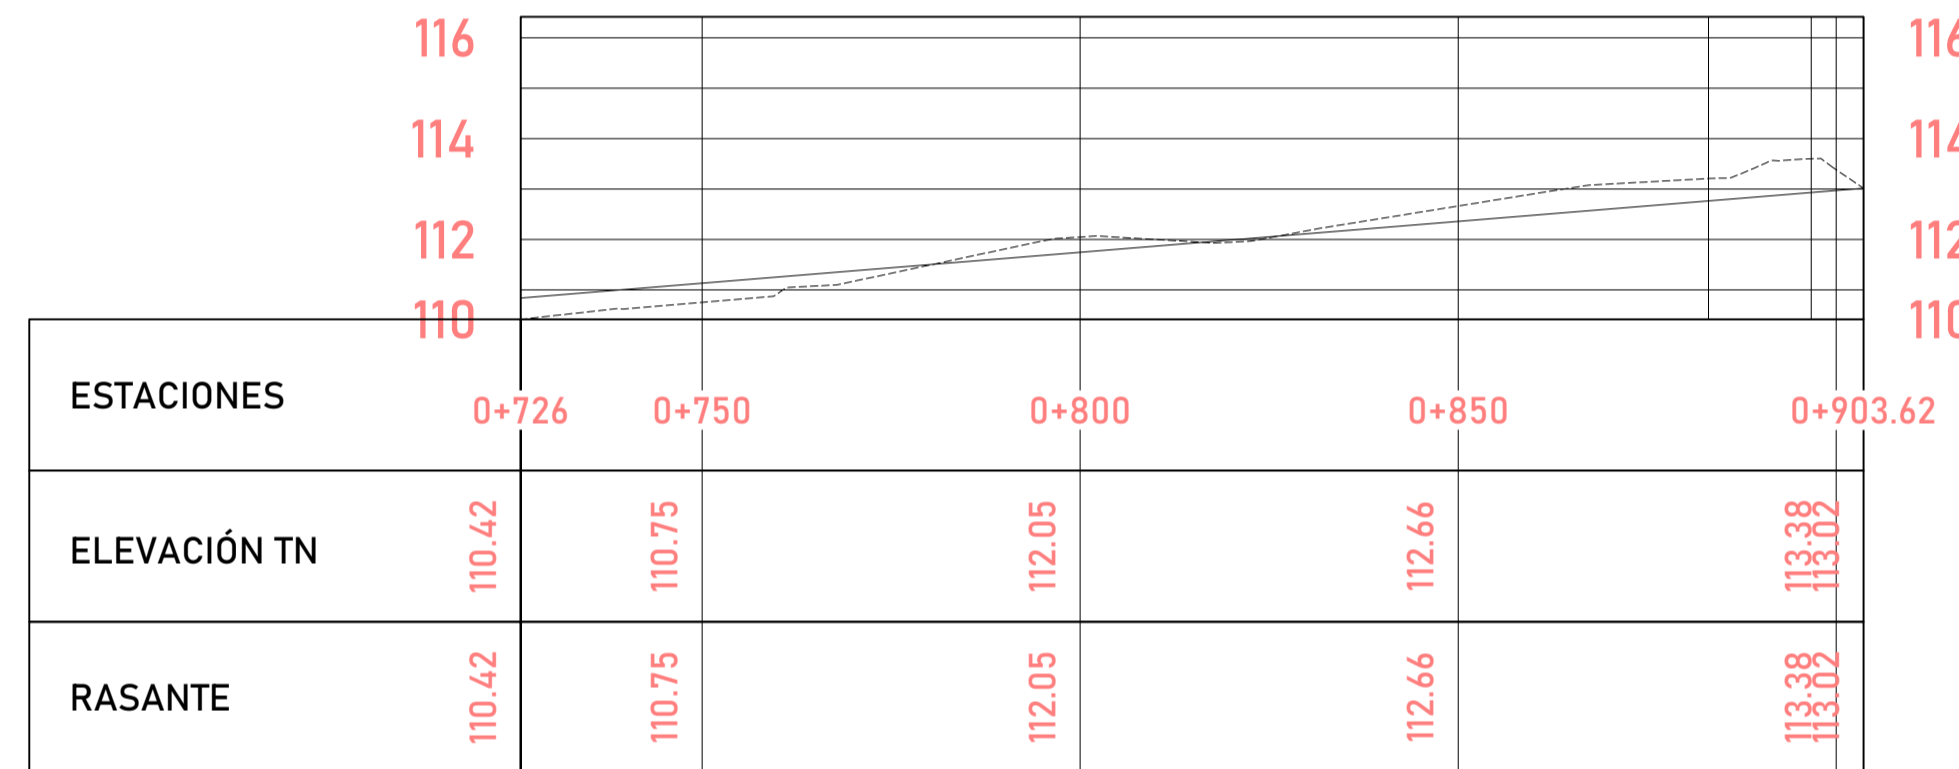


TABLA DE VOLÚMENES						
ESTACION	ÁREA DE RELLENO	ÁREA DE CORTE	VOLUMEN DE RELLENO + SOBRE ABUND.	VOLUMEN DE CORTE	VOLUMEN DE RELLENO + SOBRE ABUND. ACUMULADO	VOLUMEN DE CORTE ACUMULADO
0+000.00	0.00	0.00	0.00	0.00	0.00	0.00
0+050.00	0.00	0.00	0.00	0.00	0.00	0.00
0+069.87	0.00	0.00	0.00	0.00	0.00	0.00
0+100.00	0.00	0.00	0.00	0.00	0.00	0.00
0+137.72	0.00	0.00	0.00	0.00	0.00	0.00
0+150.00	0.00	0.00	0.00	0.00	0.00	0.00
0+200.00	0.00	0.00	0.00	0.00	0.00	0.00
0+205.57	0.00	0.00	0.00	0.00	0.00	0.00
0+250.00	0.00	0.00	0.00	0.00	0.00	0.00
0+300.00	0.00	0.00	0.00	0.00	0.00	0.00
0+350.00	0.00	0.00	0.00	0.00	0.00	0.00
0+400.00	0.00	0.00	0.00	0.00	0.00	0.00
0+450.00	0.00	0.00	0.00	0.00	0.00	0.00
0+500.00	0.00	0.00	0.00	0.00	0.00	0.00
0+550.00	0.00	0.00	0.00	0.00	0.00	0.00
0+552.25	0.00	0.00	0.00	0.00	0.00	0.00
0+562.71	0.00	0.00	0.00	0.00	0.00	0.00
0+573.18	0.00	0.00	0.00	0.00	0.00	0.00
0+600.00	0.00	0.00	0.00	0.00	0.00	0.00
0+650.00	0.00	0.00	0.00	0.00	0.00	0.00

TABLA DE VOLÚMENES						
ESTACION	ÁREA DE RELLENO	ÁREA DE CORTE	VOLUMEN DE RELLENO + SOBRE ABUND.	VOLUMEN DE CORTE	VOLUMEN DE RELLENO + SOBRE ABUND. ACUMULADO	VOLUMEN DE CORTE ACUMULADO
0+700.00	0.00	0.00	0.00	0.00	0.00	0.00
0+750.00	0.00	0.00	0.00	0.00	0.00	0.00
0+800.00	0.00	0.00	0.00	0.00	0.00	0.00
0+850.00	0.00	0.00	0.00	0.00	0.00	0.00
0+883.11	0.00	0.00	0.00	0.00	0.00	0.00
0+889.91	0.00	0.00	0.00	0.00	0.00	0.00
0+896.70	0.00	0.00	0.00	0.00	0.00	0.00
0+900.00	0.00	0.00	0.00	0.00	0.00	0.00
0+903.62	0.00	0.00	0.00	0.00	0.00	0.00

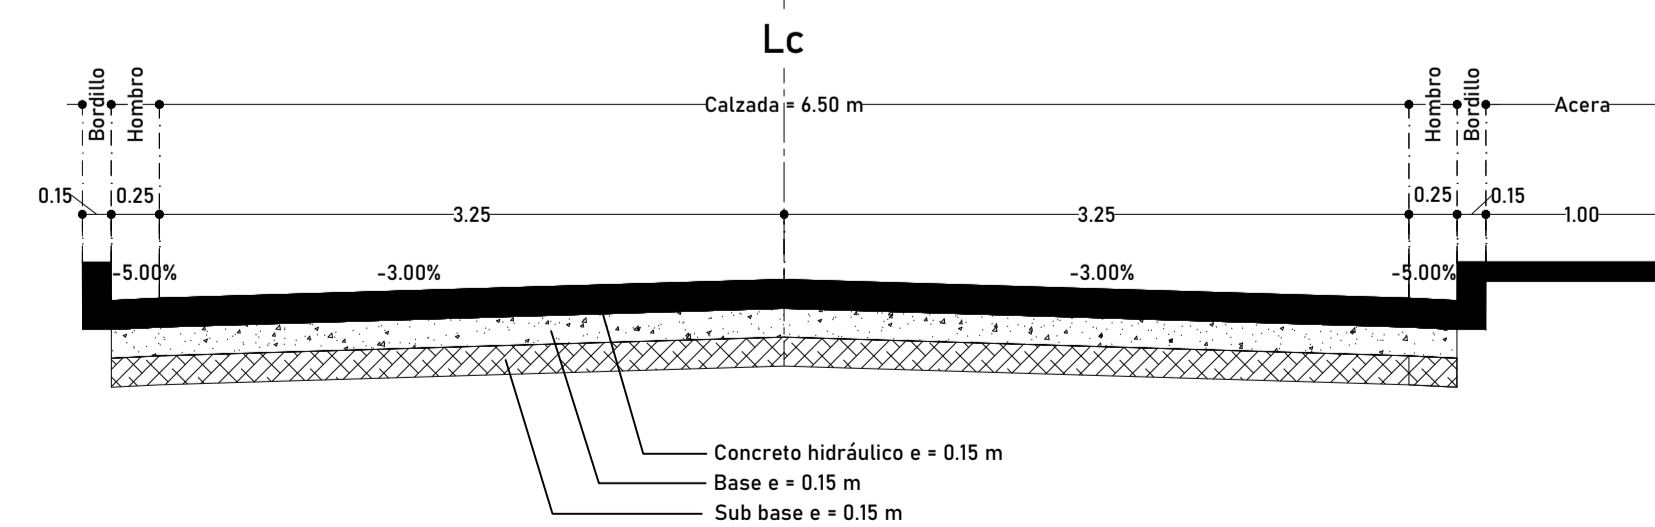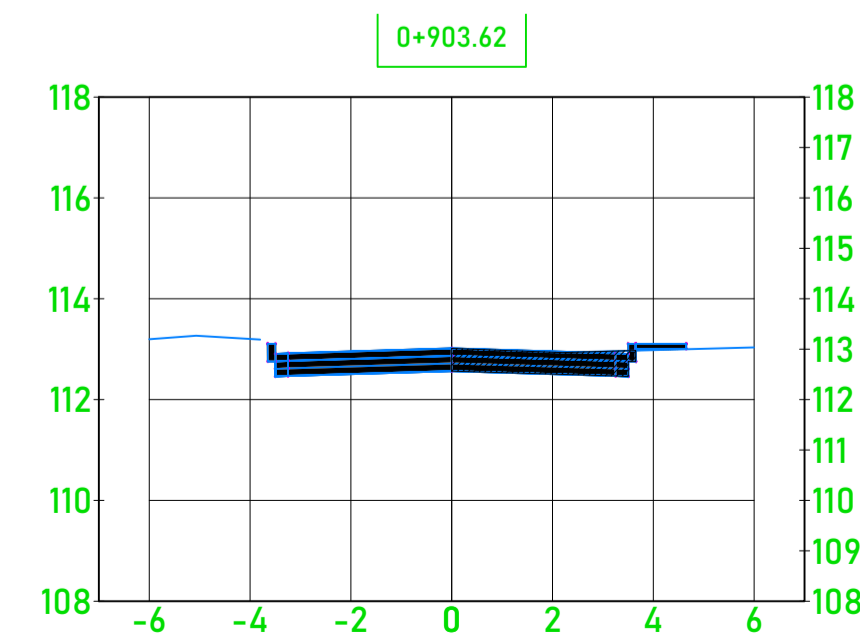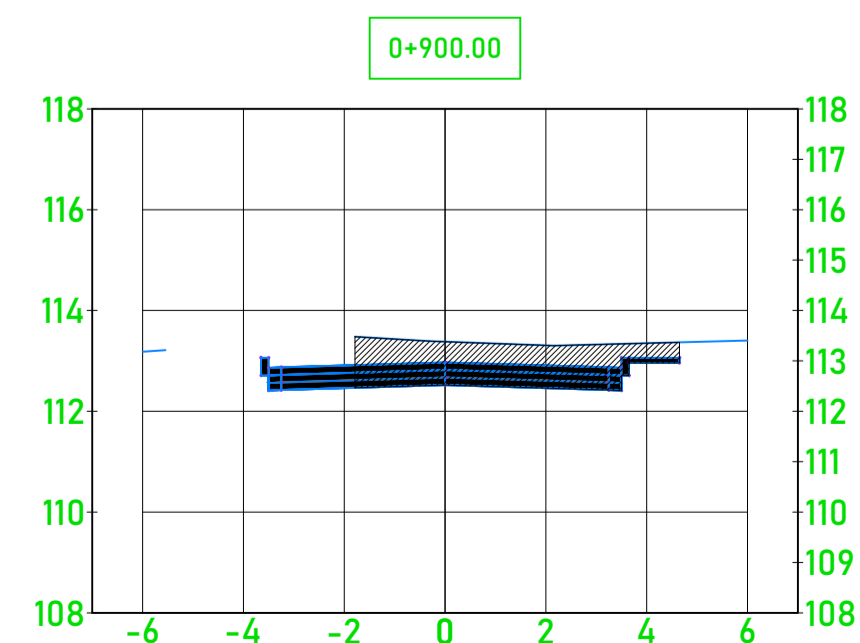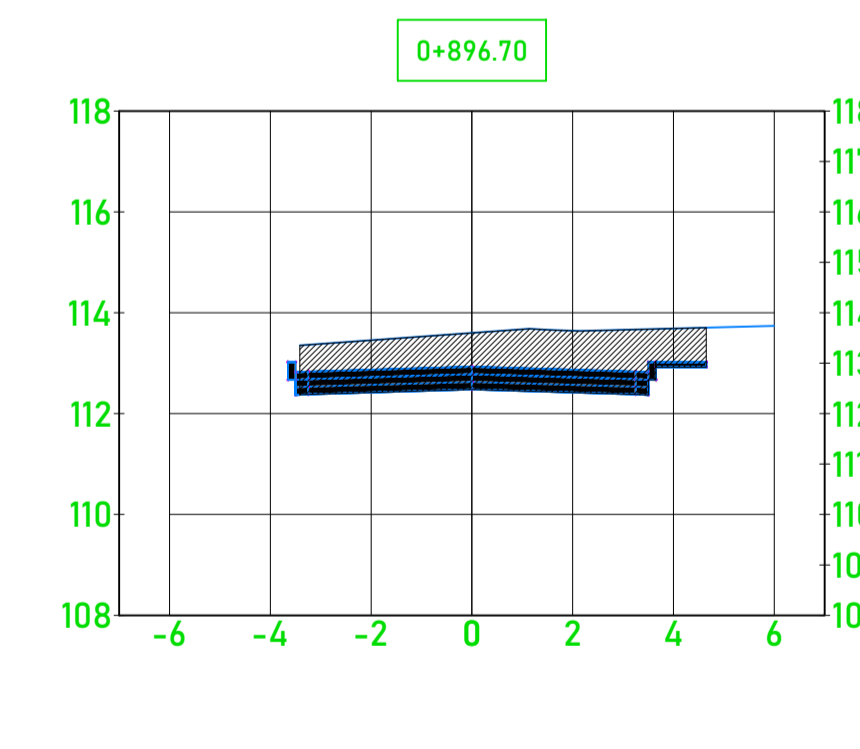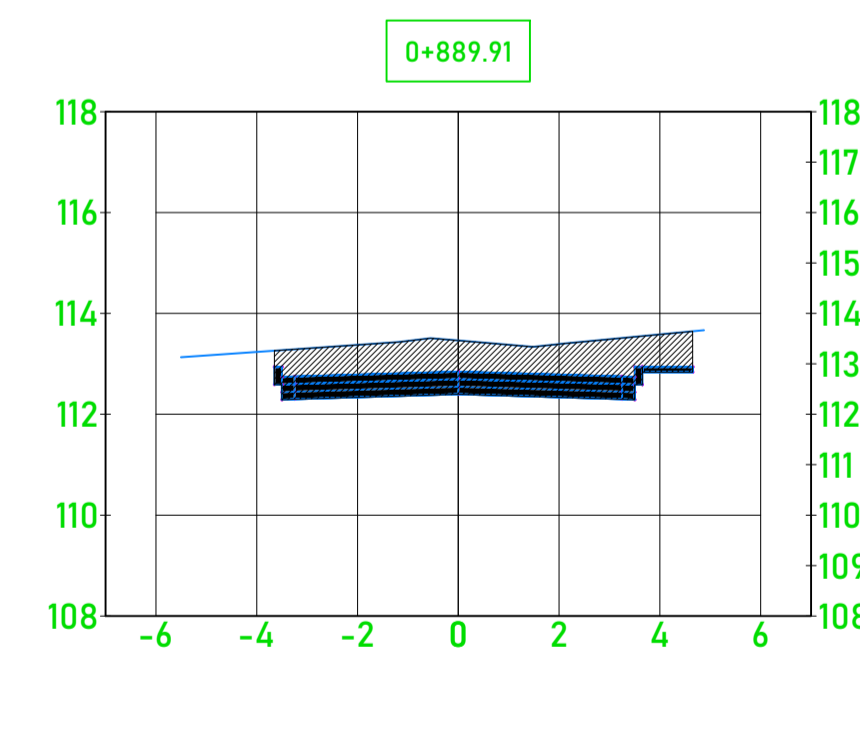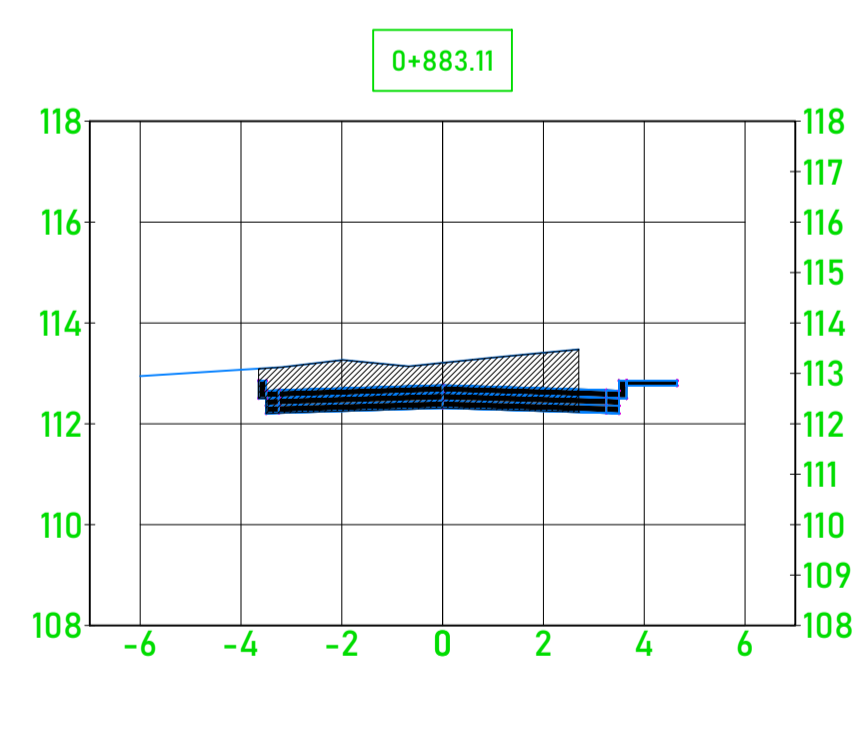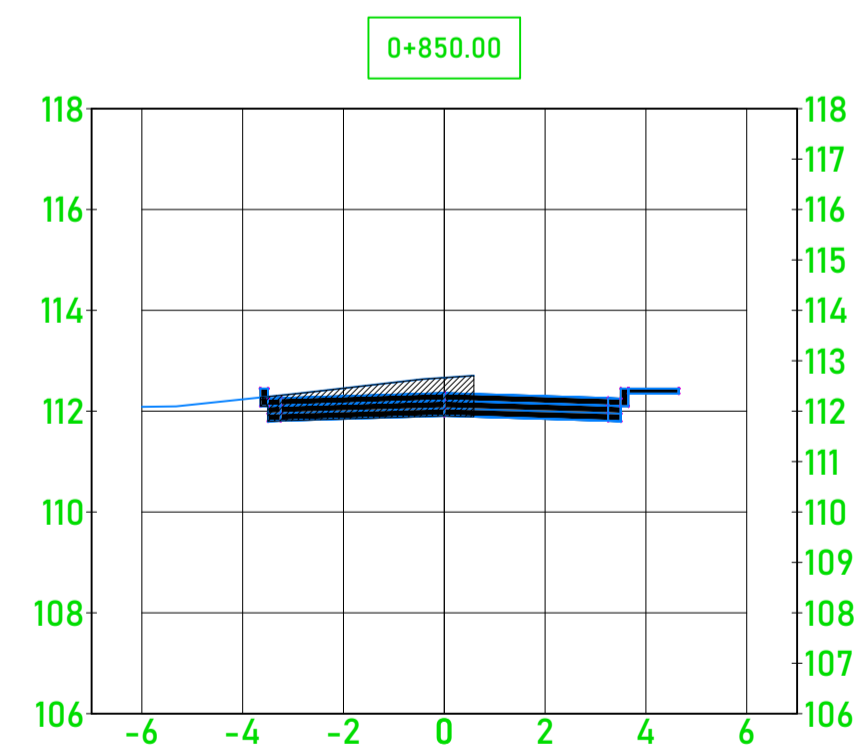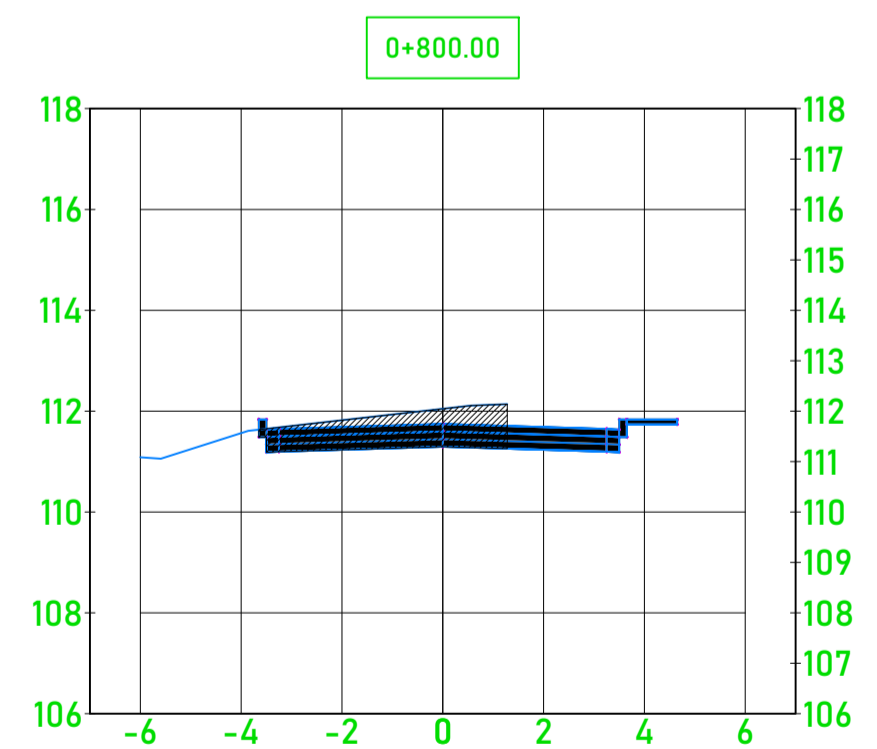

SECCIÓN TÍPICA
SIN ESCALA