

PROPIETARIO:

PROYECTO: SISTEMA DE ALCANTARILLADO, COLONIA LAS TORRES, SECTOR SUR

CONTENIDO:

PLANTA UBICACION Y CURVAS DE NIVEL

DISEÑO : NOEL CRUZ RAMOS



# CICH: 2848

NOMBRE	FECHA
DIBUJO: NOEL CRUZ RAMOS	MAYO/2024
DISEÑO: NOEL CRUZ RAMOS	MAYO/2024
REVISO: NOEL CRUZ RAMOS	MAYO/2024
APROBO: MUNICIPALIDAD DE CHOLOMA	MAYO/2024

NOMBRE	FECHA
LEVANTO: MUNICIPALIDAD DE CHOLOMA	05/2024
LIBRETA:	
APROBO:	
ESCALA: 1:400	FECHA: 05/2024

FOJA No. --

VERSION: 01

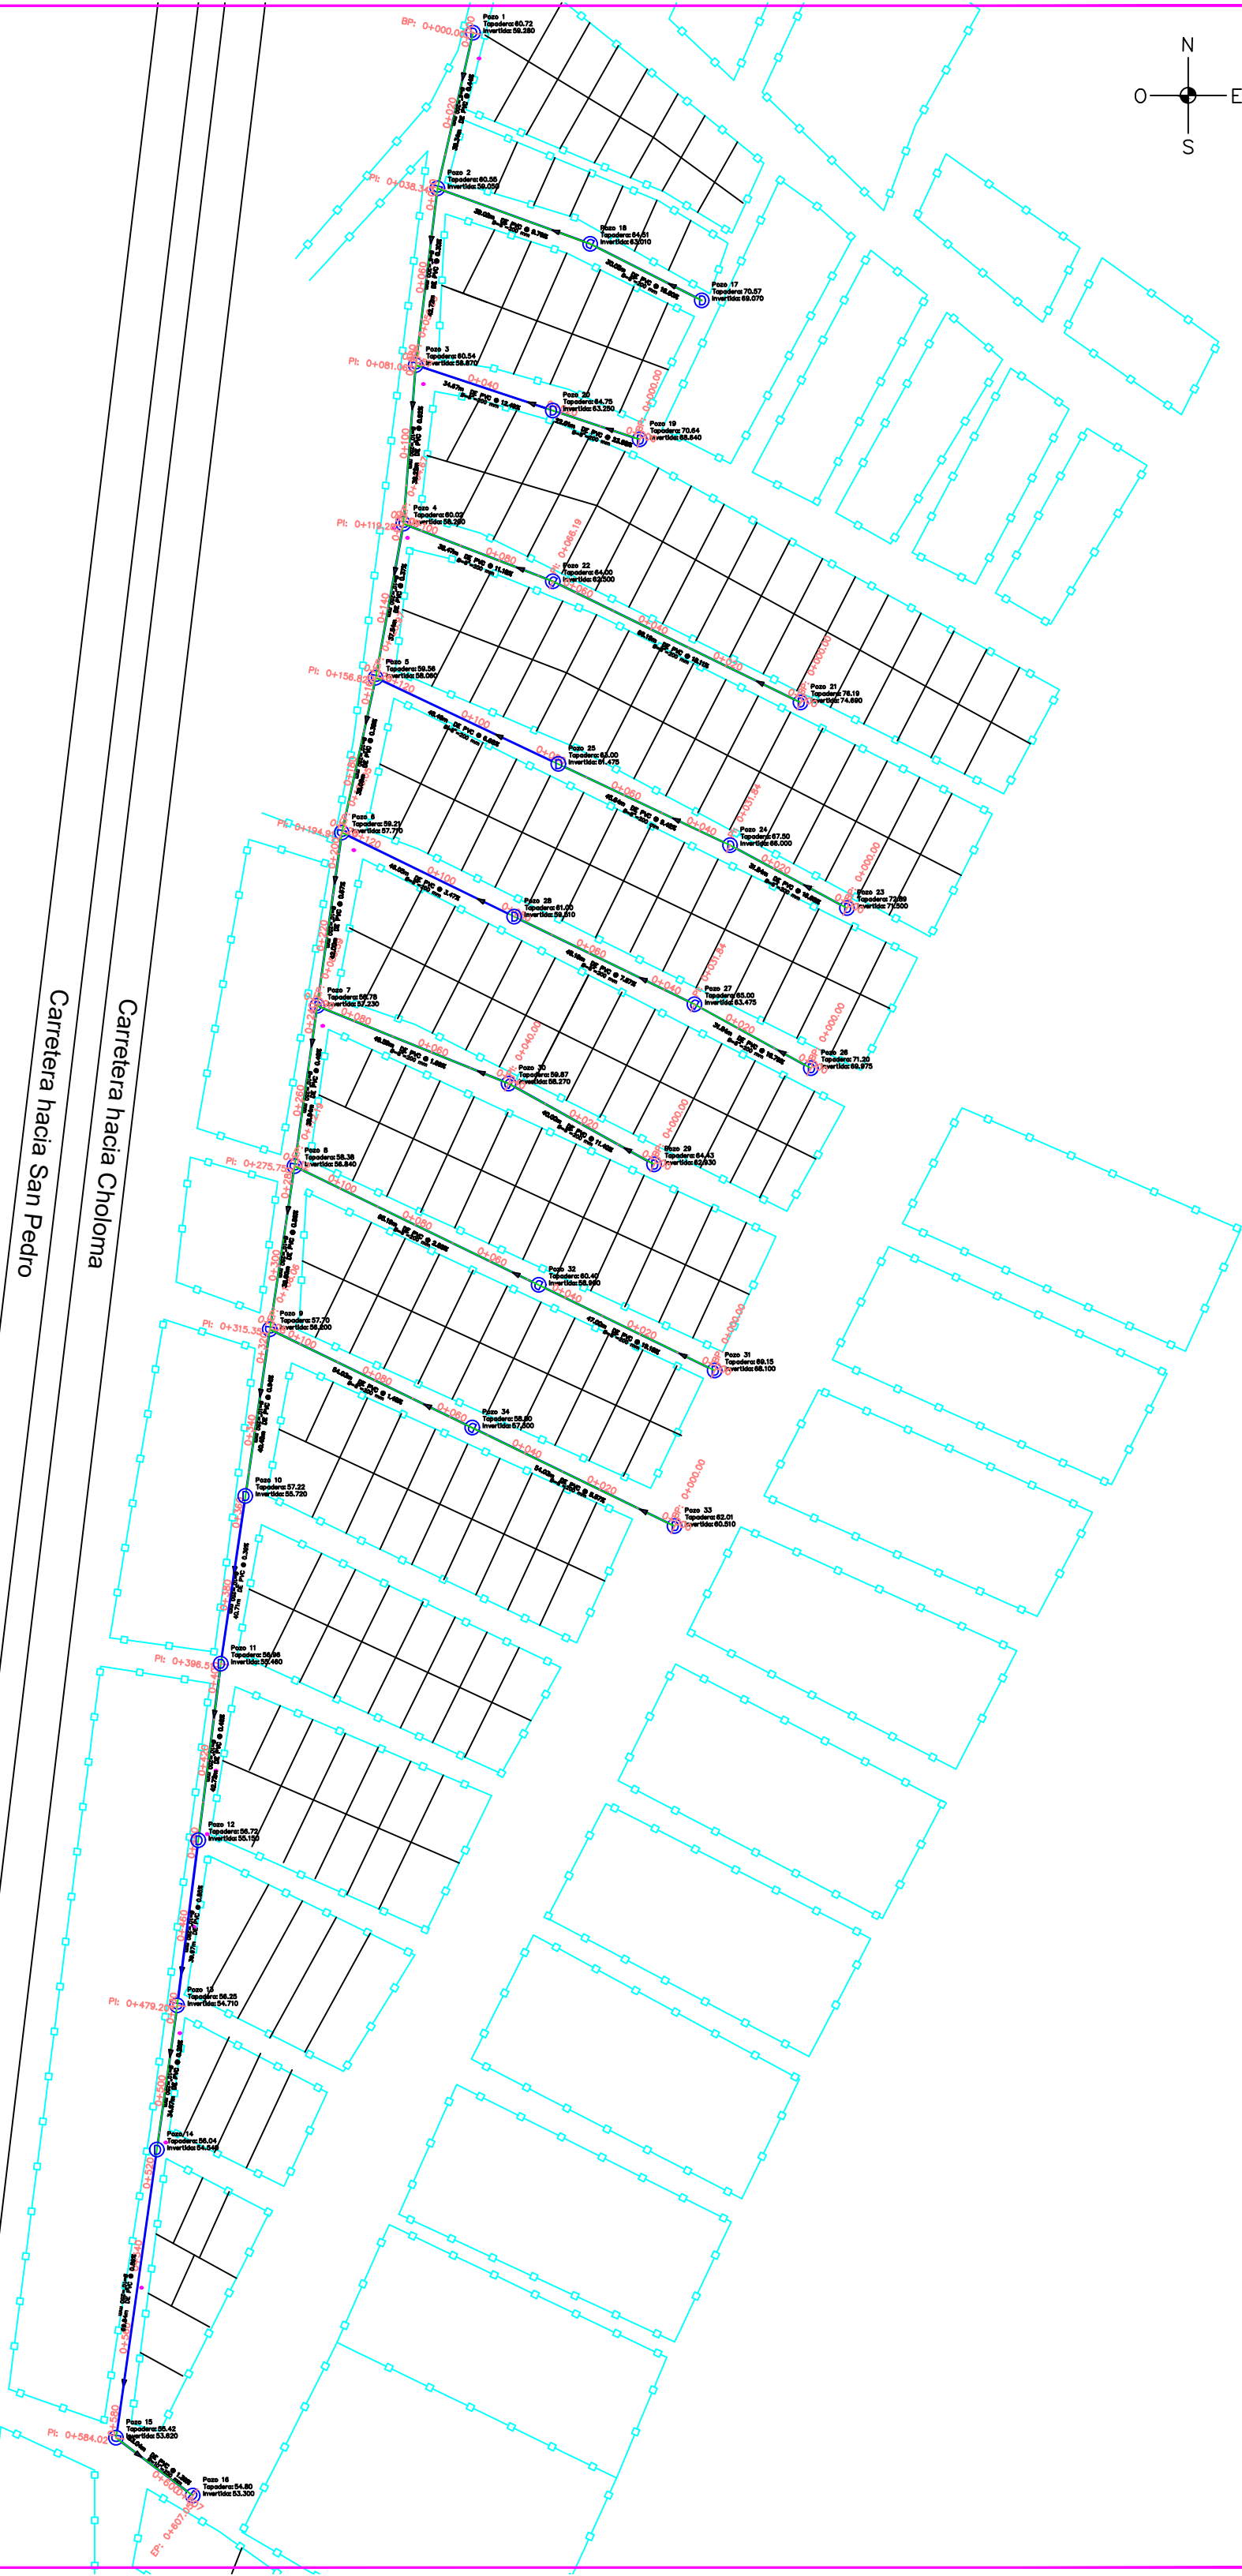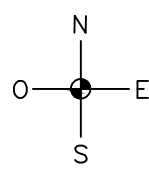

Carretera hacia Choloma



Carretera hacia San Pedro






PROPIETARIO:  
 PROYECTO: SISTEMA DE ALCANTARILLADO, COLONIA LAS TORRES, SECTOR SUR  
 CONTENIDO:  
 PLANO GENERAL ALCANTARILLADO SANITARIO



DISEÑO : NOEL CRUZ RAMOS  
 # CICH: 2848


NOMBRE	FECHA	NOMBRE	FECHA	FOJA No.
DIBUJO: NOEL CRUZ RAMOS	MAYO/2024	LEVANTO: MUNICIPALIDAD DE CHOLOMA	05/2024	01
DISEÑO: NOEL CRUZ RAMOS	MAYO/2024	LIBRETA:		VERSION:
REVISO: NOEL CRUZ RAMOS	MAYO/2024	APROBO:		01
APROBO: MUNICIPALIDAD DE CHOLOMA	MAYO/2024	ESCALA: 1:400	FECHA: 05/2024	

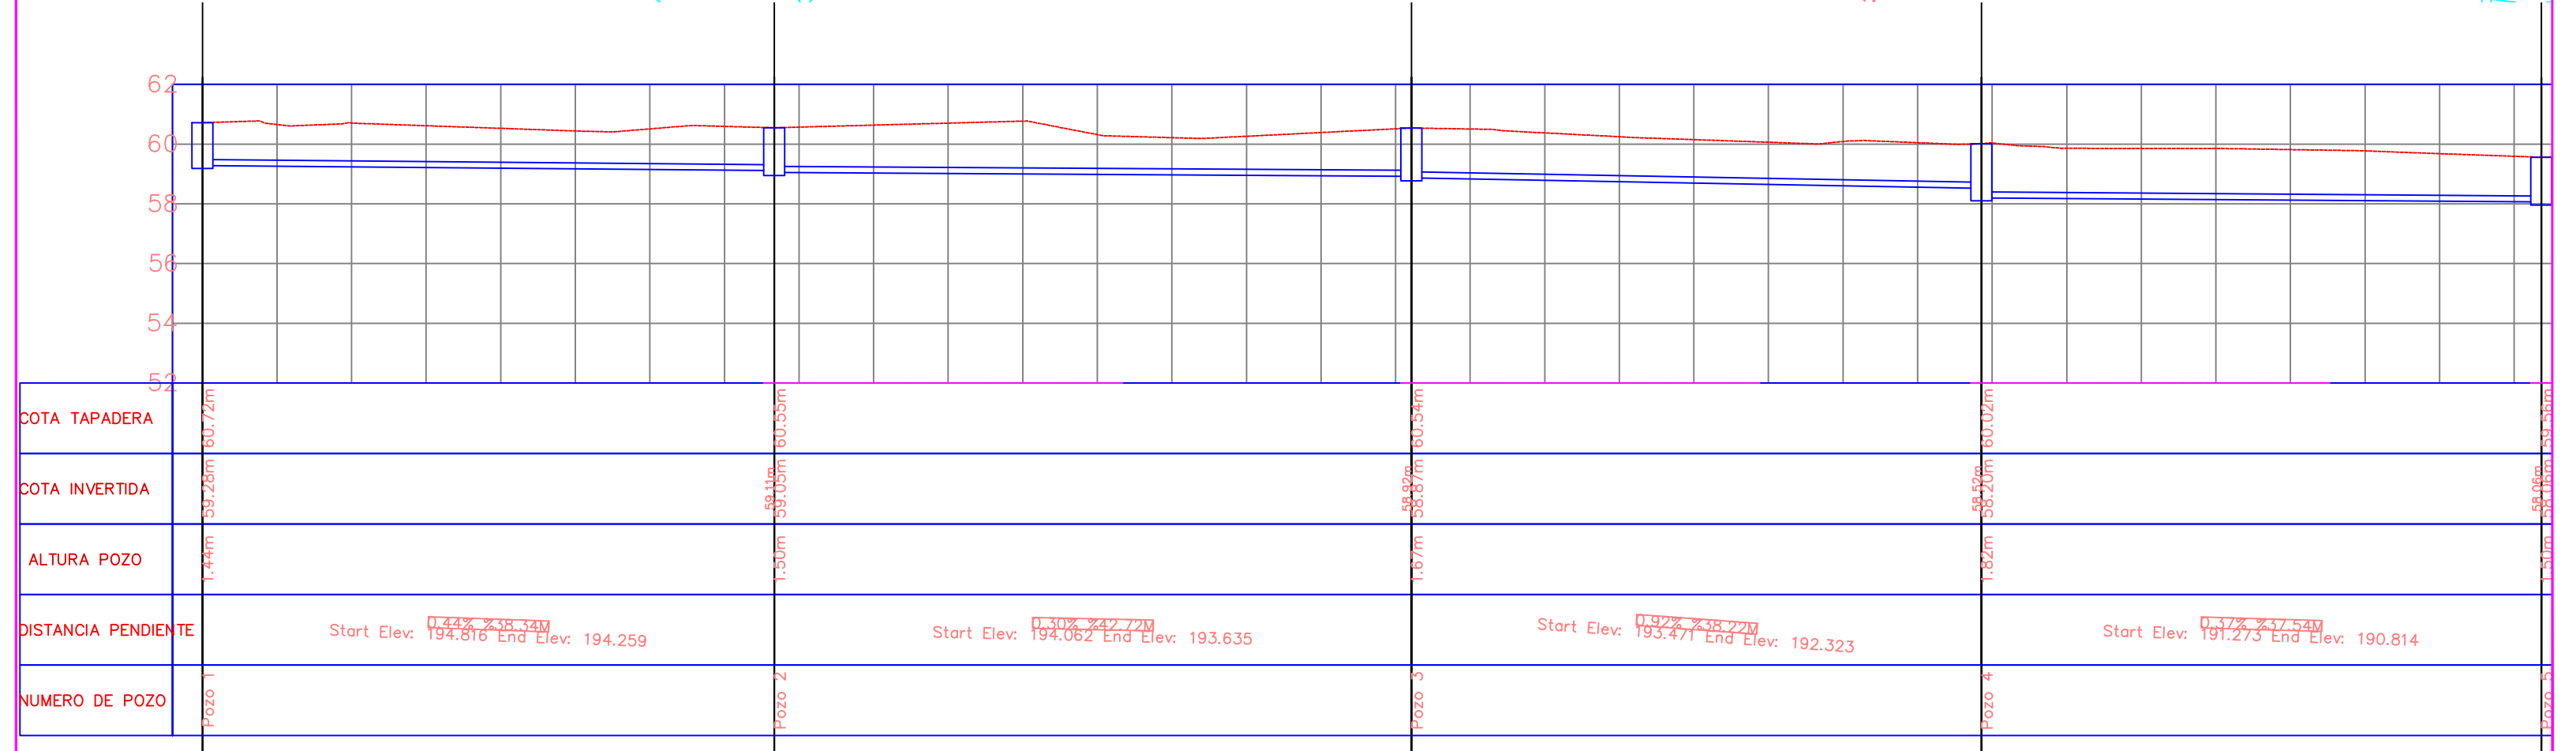
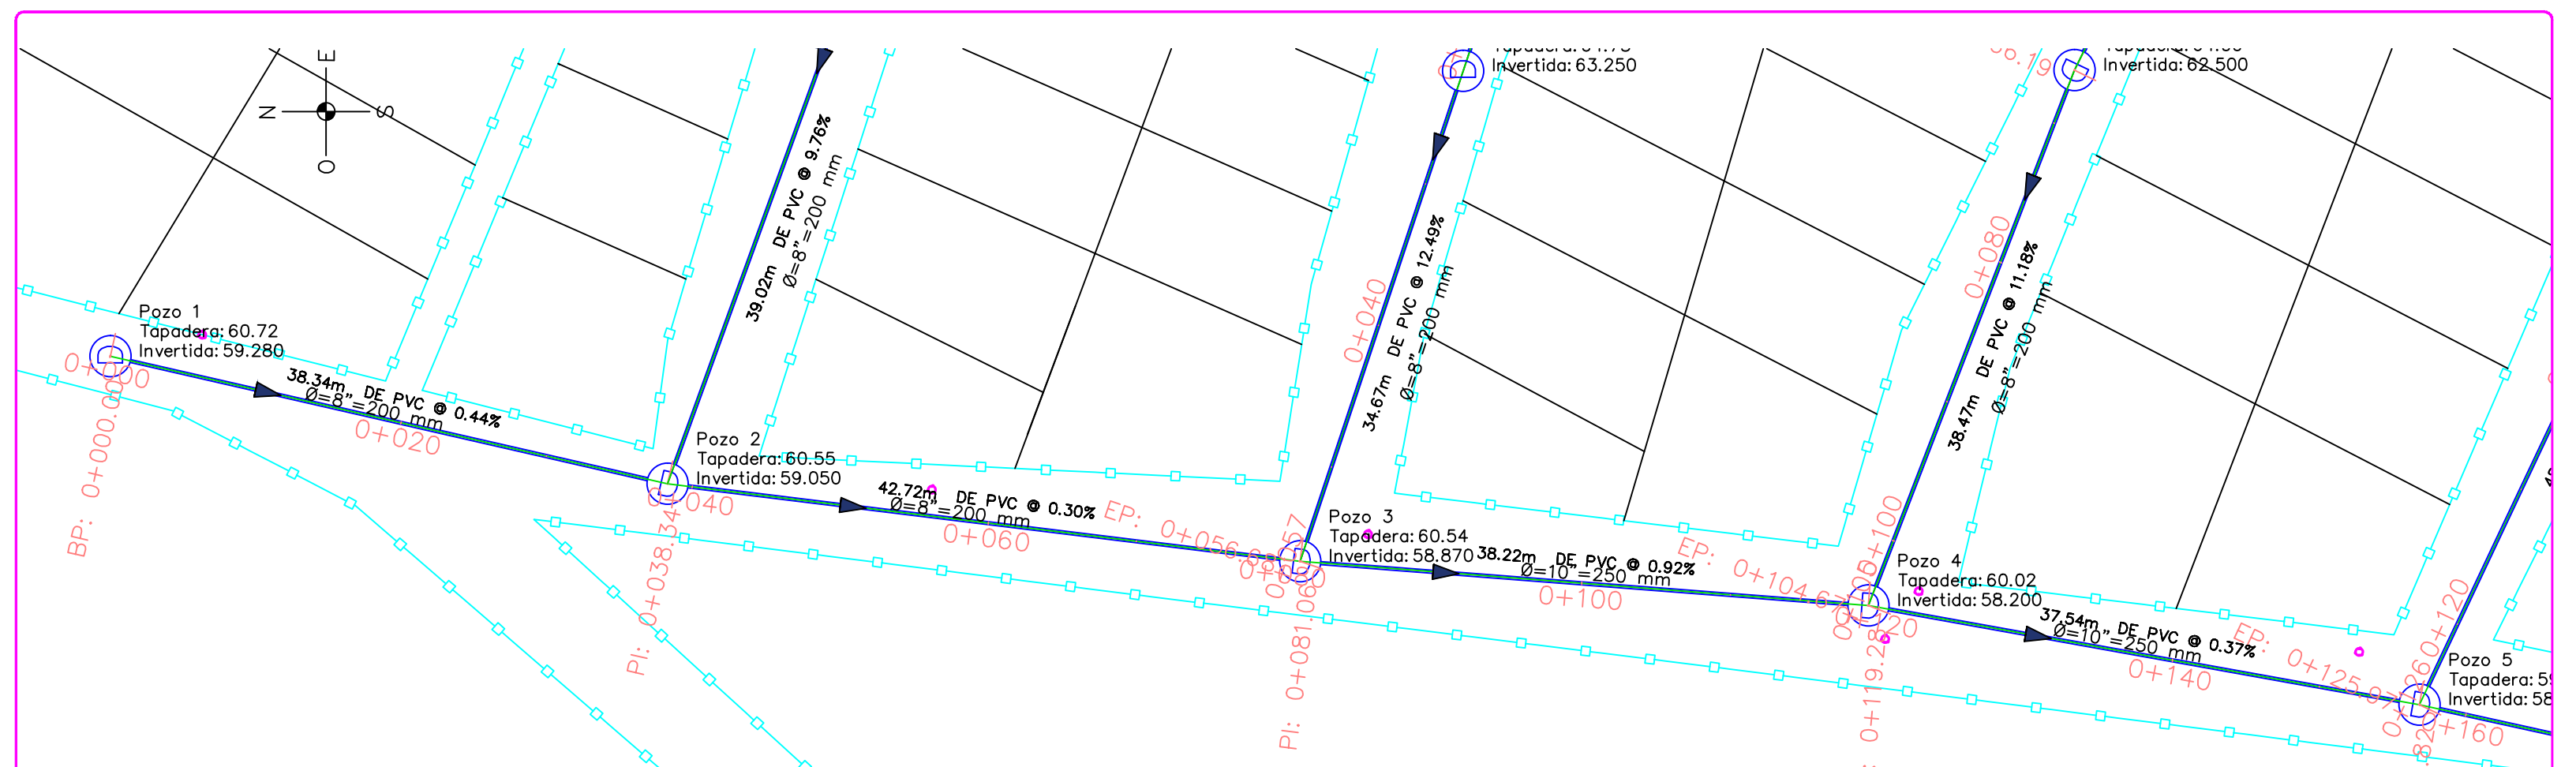


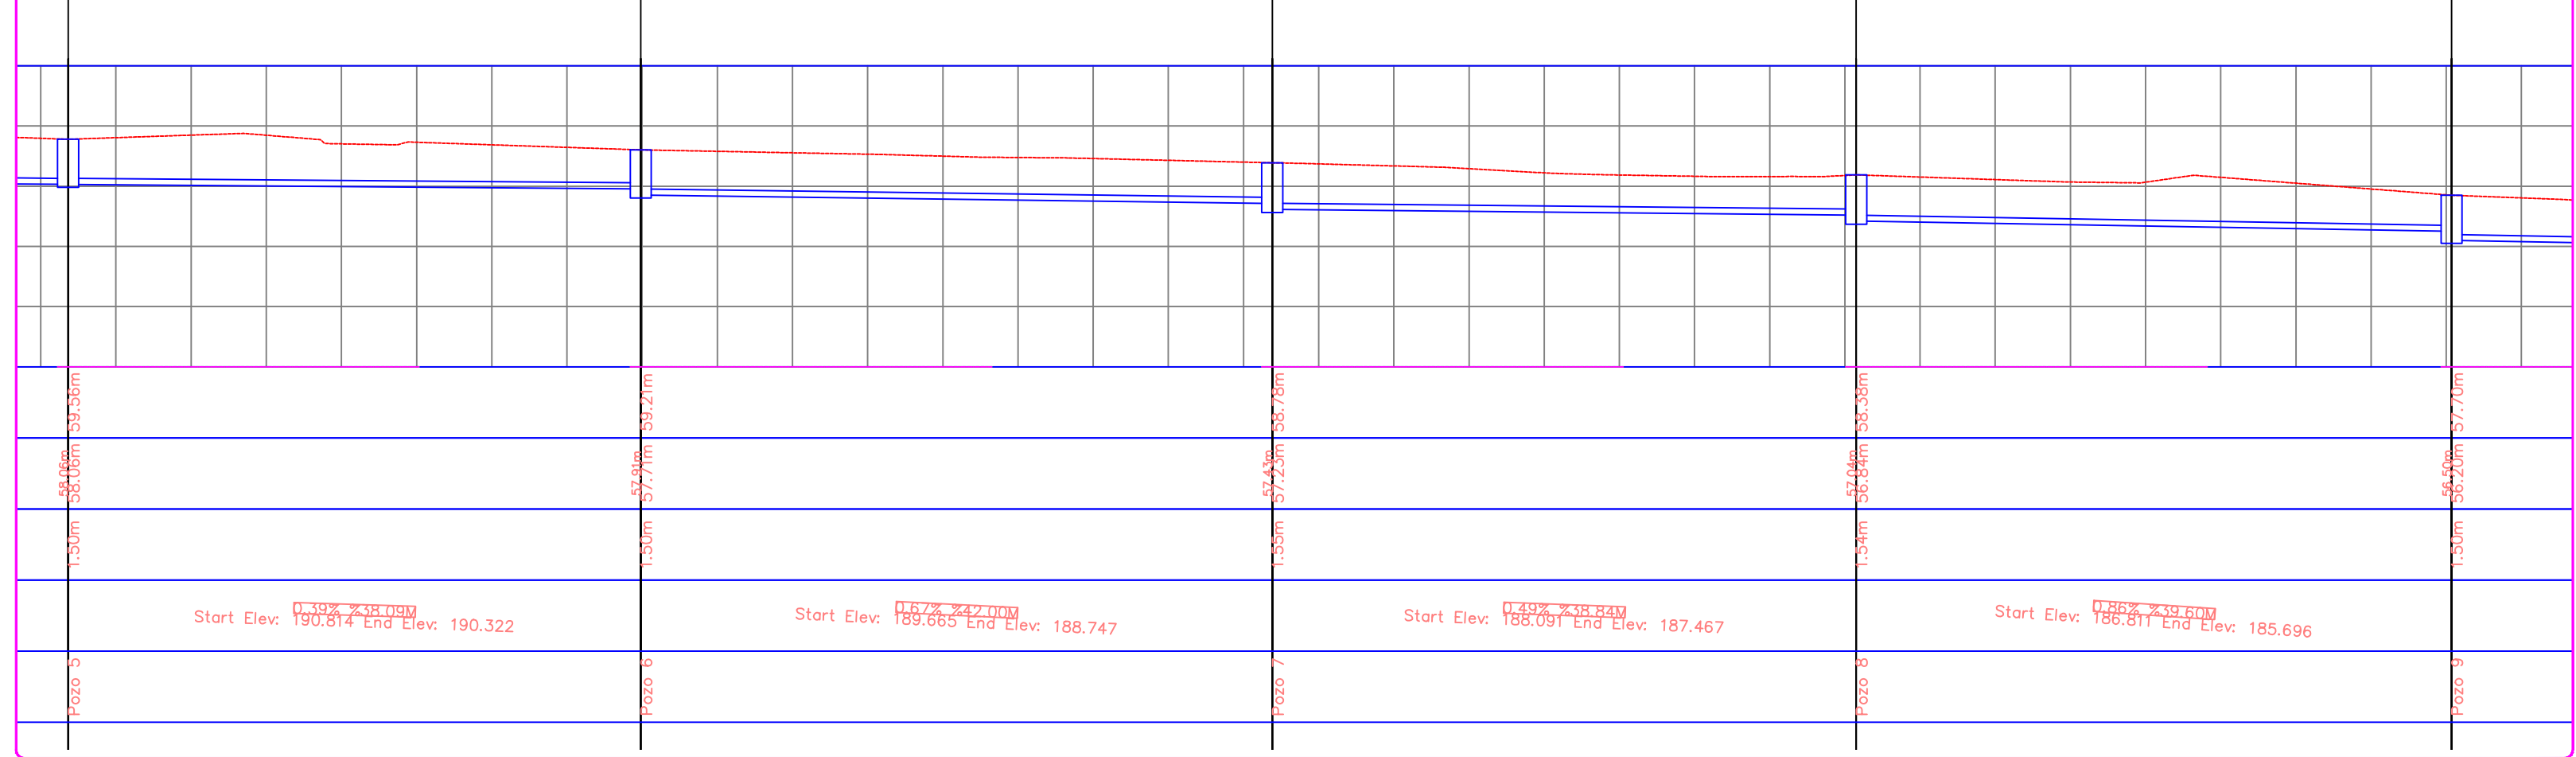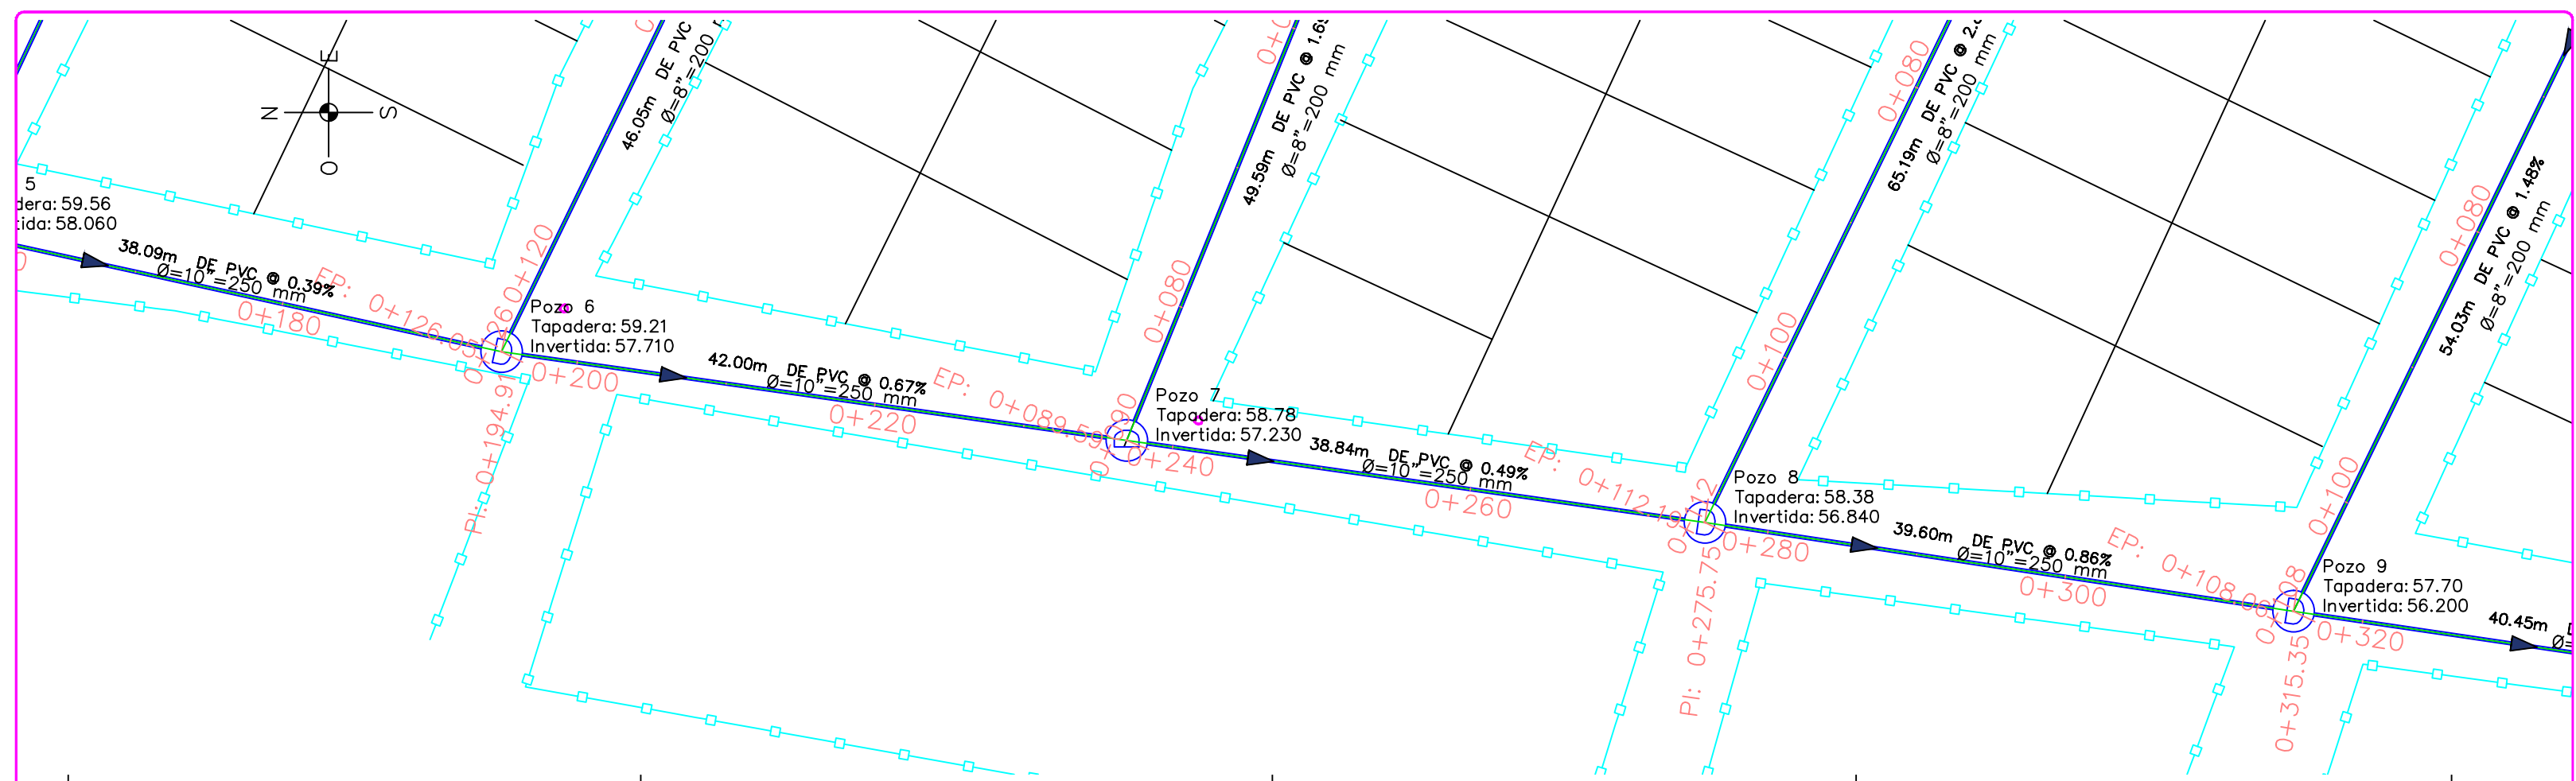

	PROYECTO: SISTEMA DE ALCANTARILLADO, COLONIA LAS TORRES, SECTOR SUR	DISEÑO : NOEL CRUZ RAMOS # CICH: 2848	<table border="1"> <thead> <tr> <th>NOMBRE</th> <th>FECHA</th> </tr> </thead> <tbody> <tr> <td>DIBUJÓ: NOEL CRUZ RAMOS</td> <td>MAYO/2024</td> </tr> <tr> <td>DISEÑÓ: NOEL CRUZ RAMOS</td> <td>MAYO/2024</td> </tr> <tr> <td>REVISÓ: NOEL CRUZ RAMOS</td> <td>MAYO/2024</td> </tr> <tr> <td>APROBÓ: MUNICIPALIDAD DE CHOLOMA</td> <td>MAYO/2024</td> </tr> </tbody> </table>		NOMBRE	FECHA	DIBUJÓ: NOEL CRUZ RAMOS	MAYO/2024	DISEÑÓ: NOEL CRUZ RAMOS	MAYO/2024	REVISÓ: NOEL CRUZ RAMOS	MAYO/2024	APROBÓ: MUNICIPALIDAD DE CHOLOMA	MAYO/2024	<table border="1"> <thead> <tr> <th>NOMBRE</th> <th>FECHA</th> </tr> </thead> <tbody> <tr> <td>LEVANTÓ: MUNICIPALIDAD DE CHOLOMA</td> <td>05/2024</td> </tr> <tr> <td>LIBRETA:</td> <td></td> </tr> <tr> <td>APROBÓ:</td> <td></td> </tr> <tr> <td>ESCALA: 1:400</td> <td>FECHA: 05/2024</td> </tr> </tbody> </table>	NOMBRE	FECHA	LEVANTÓ: MUNICIPALIDAD DE CHOLOMA	05/2024	LIBRETA:		APROBÓ:		ESCALA: 1:400	FECHA: 05/2024	HOJA No. <b>03</b> VERSIÓN: <b>01</b>
	NOMBRE	FECHA																								
DIBUJÓ: NOEL CRUZ RAMOS	MAYO/2024																									
DISEÑÓ: NOEL CRUZ RAMOS	MAYO/2024																									
REVISÓ: NOEL CRUZ RAMOS	MAYO/2024																									
APROBÓ: MUNICIPALIDAD DE CHOLOMA	MAYO/2024																									
NOMBRE	FECHA																									
LEVANTÓ: MUNICIPALIDAD DE CHOLOMA	05/2024																									
LIBRETA:																										
APROBÓ:																										
ESCALA: 1:400	FECHA: 05/2024																									
CONTENIDO: <b>PLANTA Y PERFIL COLECTOR DESDE EST 0+160 A EST. 0+320</b>																										



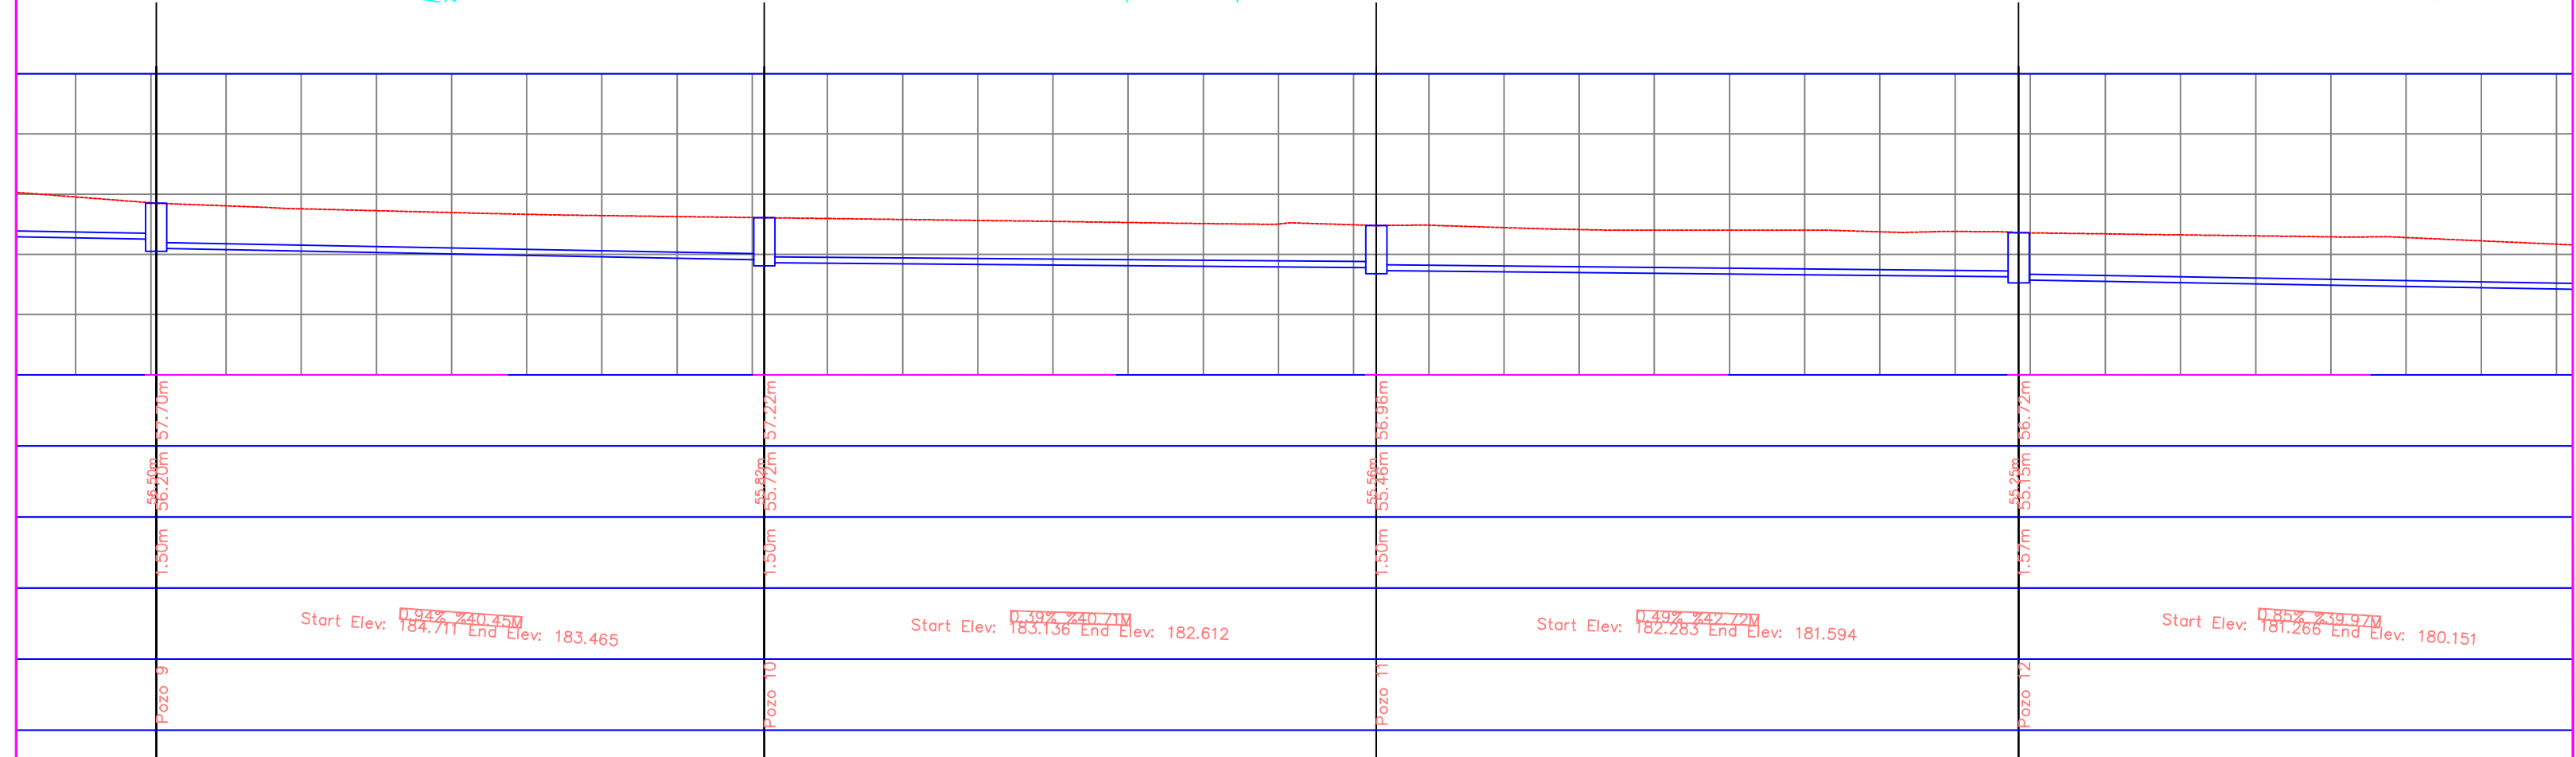
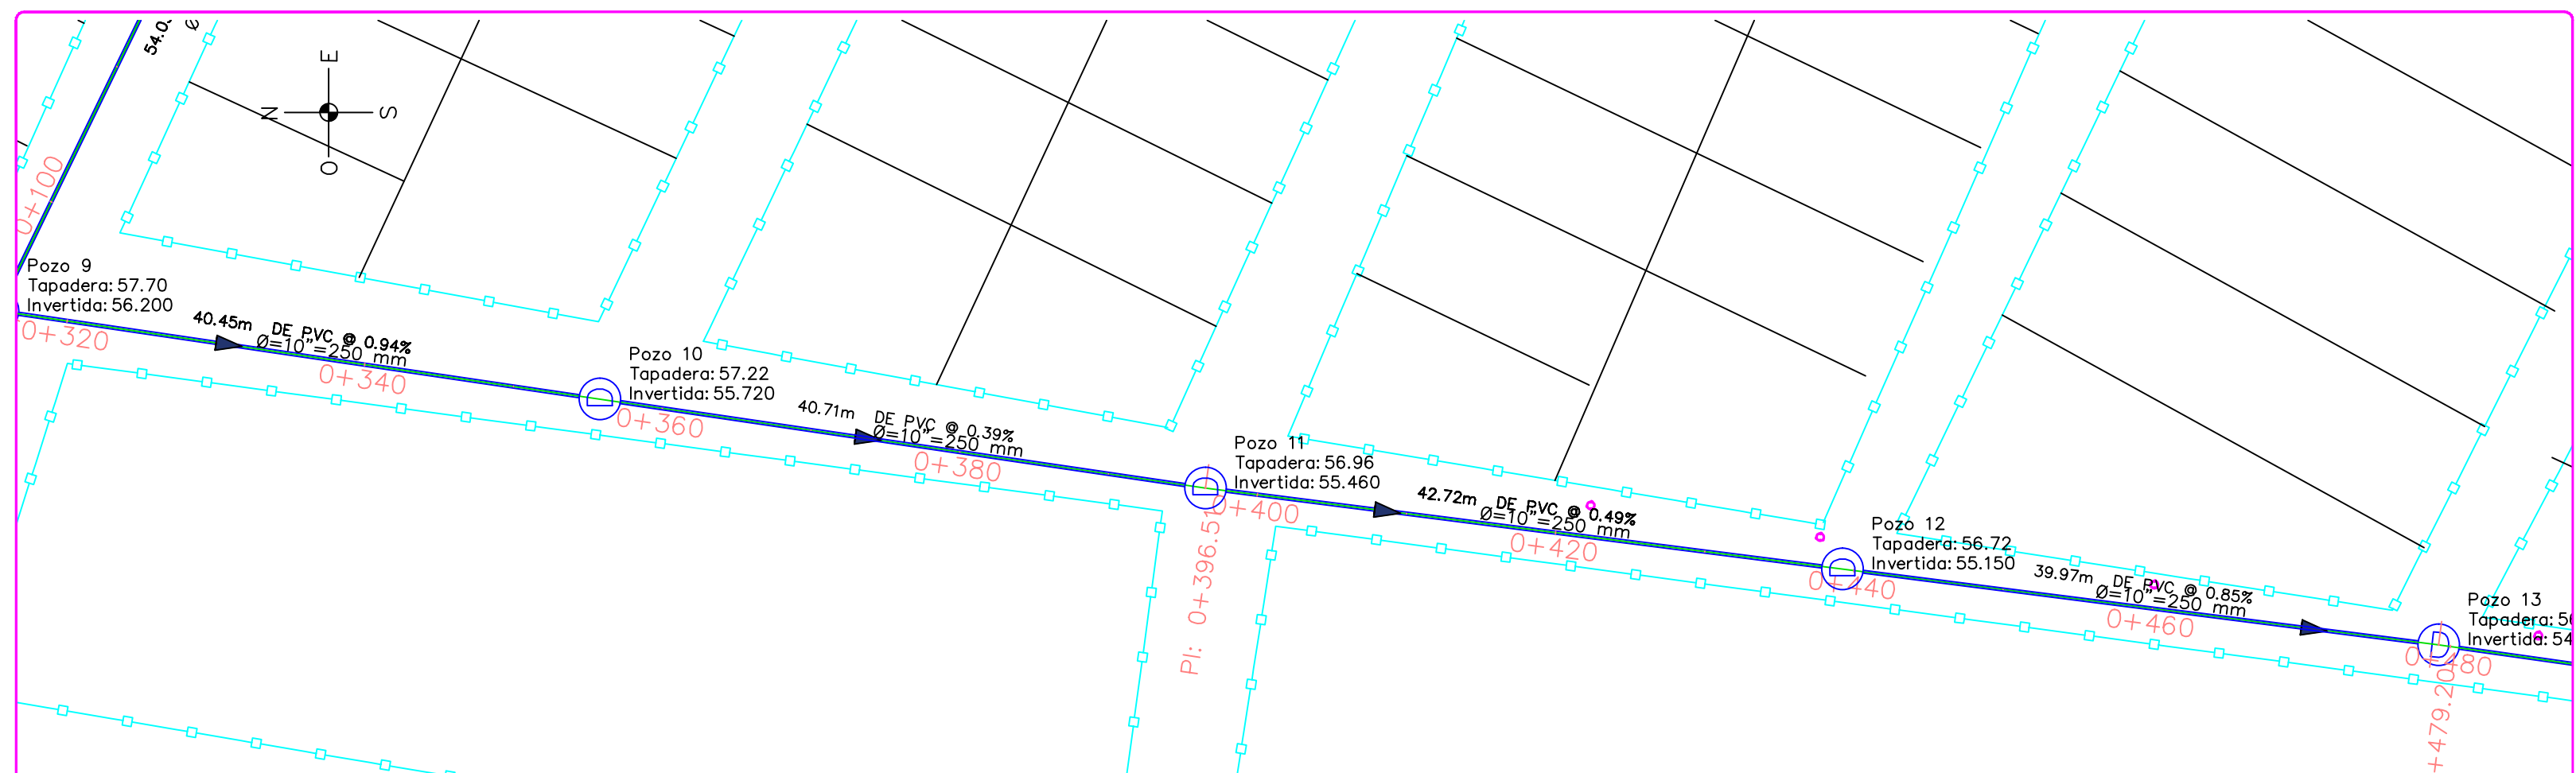


	PROYECTO: SISTEMA DE ALCANTARILLADO, COLONIA LAS TORRES, SECTOR SUR	DISEÑO : NOEL CRUZ RAMOS # CICH: 2848	<table border="1"> <thead> <tr> <th>NOMBRE</th> <th>FECHA</th> </tr> </thead> <tbody> <tr> <td>LEVANTÓ: MUNICIPALIDAD DE CHOLOMA</td> <td>05/2024</td> </tr> </tbody> </table>		NOMBRE	FECHA	LEVANTÓ: MUNICIPALIDAD DE CHOLOMA	05/2024	<table border="1"> <thead> <tr> <th>NOMBRE</th> <th>FECHA</th> </tr> </thead> <tbody> <tr> <td>LIBRETA:</td> <td></td> </tr> <tr> <td>APROBÓ: MUNICIPALIDAD DE CHOLOMA</td> <td>MAYO/2024</td> </tr> </tbody> </table>	NOMBRE	FECHA	LIBRETA:		APROBÓ: MUNICIPALIDAD DE CHOLOMA	MAYO/2024	<table border="1"> <thead> <tr> <th>NOMBRE</th> <th>FECHA</th> </tr> </thead> <tbody> <tr> <td>LEVANTÓ: MUNICIPALIDAD DE CHOLOMA</td> <td>05/2024</td> </tr> </tbody> </table>	NOMBRE	FECHA	LEVANTÓ: MUNICIPALIDAD DE CHOLOMA	05/2024	<table border="1"> <thead> <tr> <th>HOJA No.</th> </tr> </thead> <tbody> <tr> <td>04</td> </tr> </tbody> </table>	HOJA No.	04
	NOMBRE	FECHA																					
LEVANTÓ: MUNICIPALIDAD DE CHOLOMA	05/2024																						
NOMBRE	FECHA																						
LIBRETA:																							
APROBÓ: MUNICIPALIDAD DE CHOLOMA	MAYO/2024																						
NOMBRE	FECHA																						
LEVANTÓ: MUNICIPALIDAD DE CHOLOMA	05/2024																						
HOJA No.																							
04																							
CONTENIDO: PLANTA Y PERFIL COLECTOR DESDE EST. 0+320 A EST. 0+480	ESCALA: 1:400	FECHA: 05/2024	<table border="1"> <thead> <tr> <th>VERSIÓN:</th> </tr> </thead> <tbody> <tr> <td>01</td> </tr> </tbody> </table>	VERSIÓN:	01																		
VERSIÓN:																							
01																							

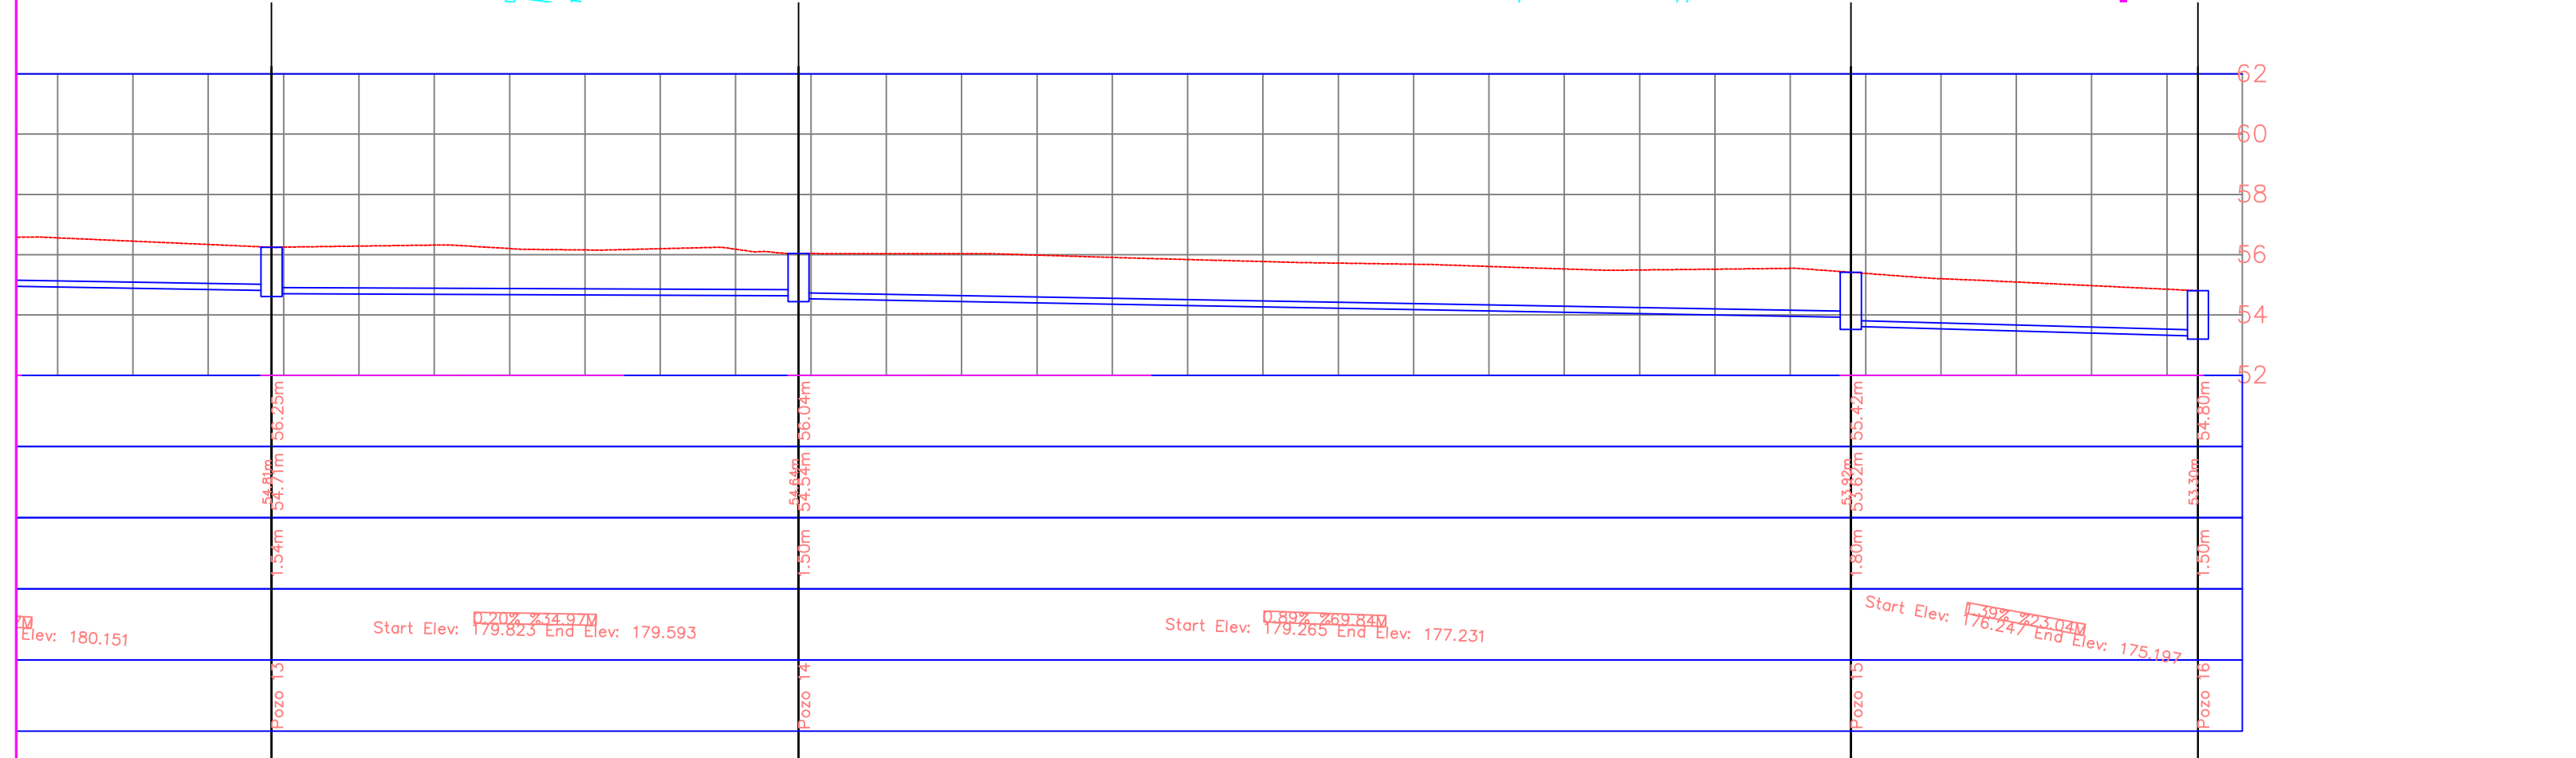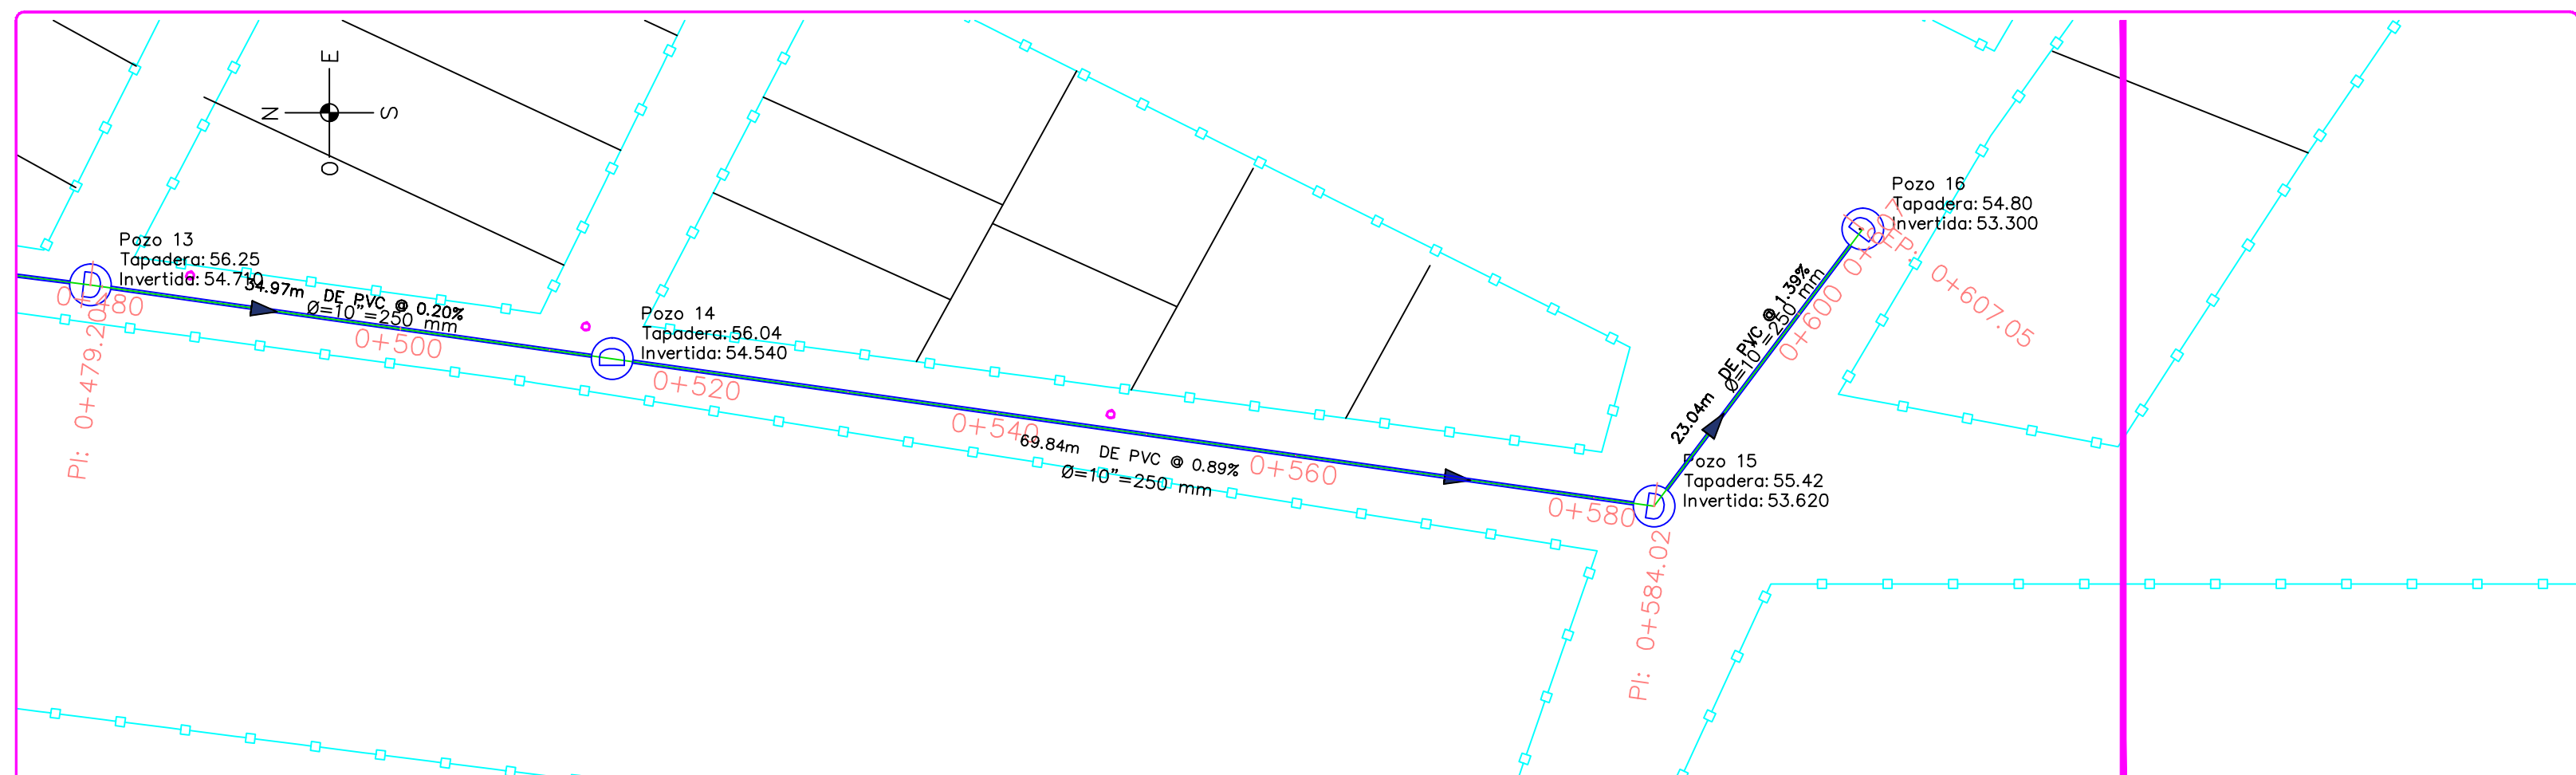

# PLANTA Y PERFIL PASAJE 1

# PLANTA Y PERFIL PASAJE 2

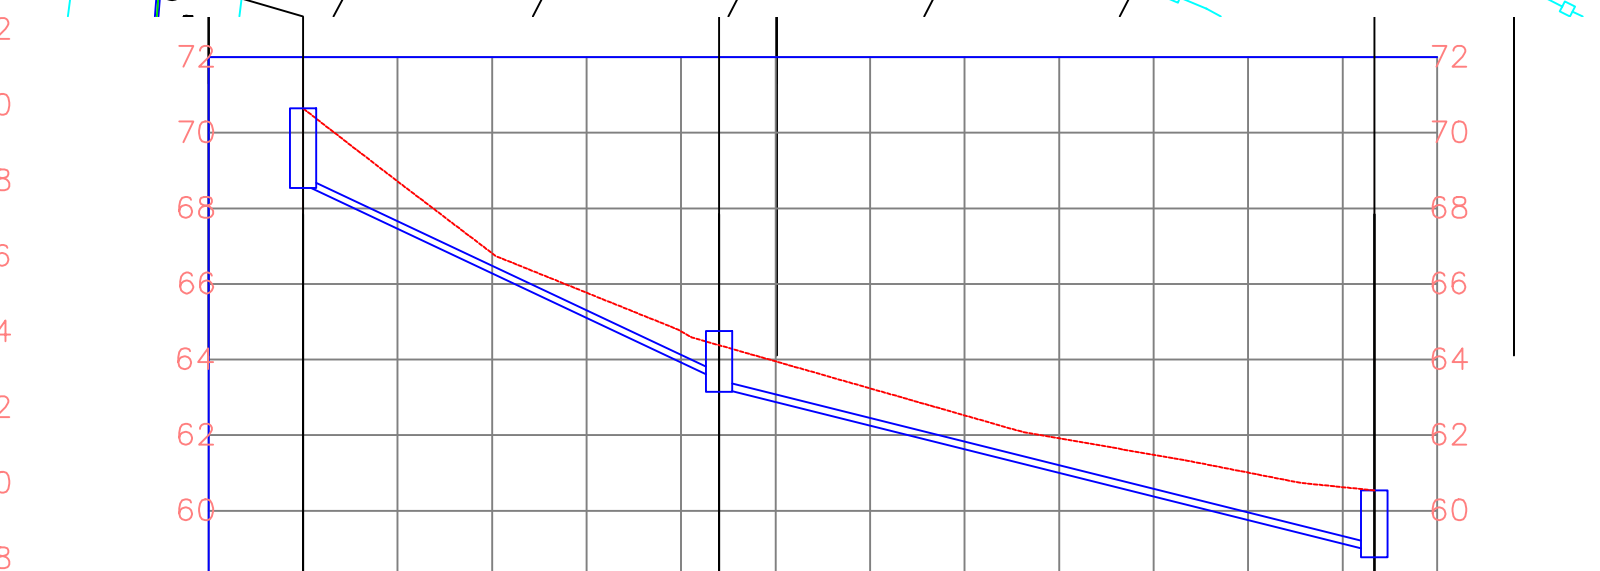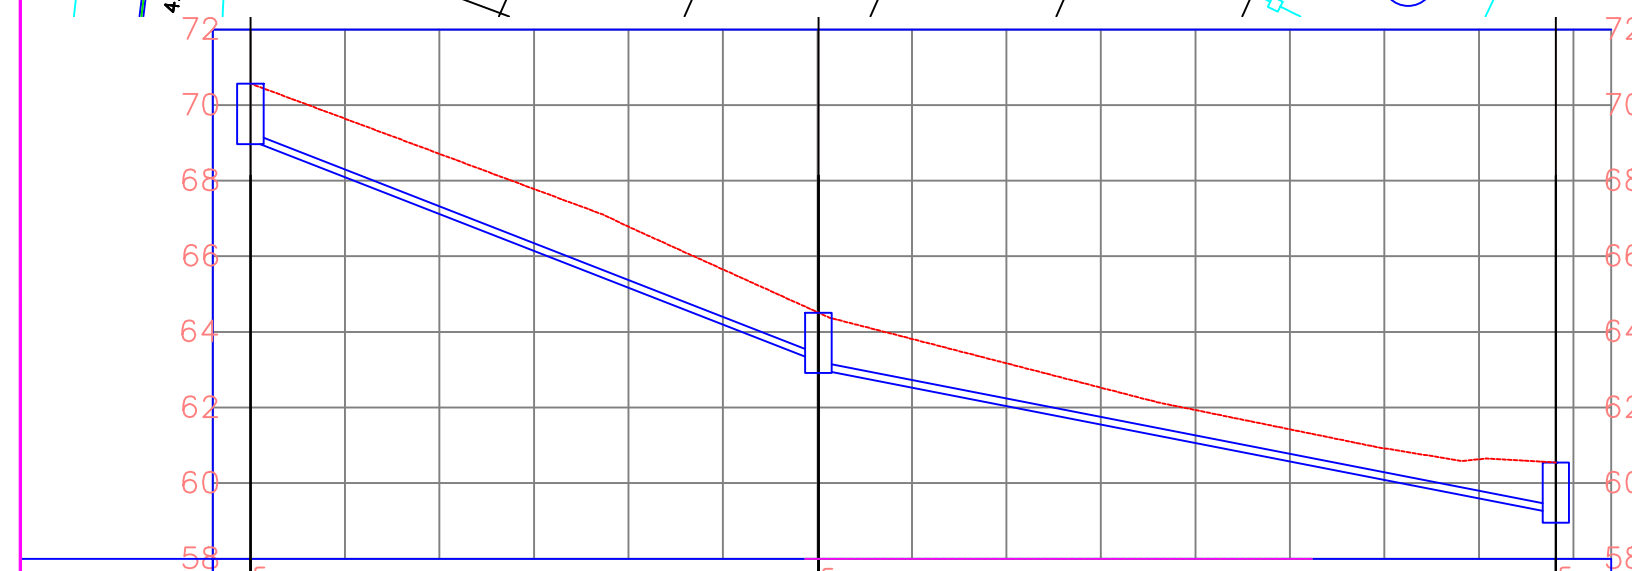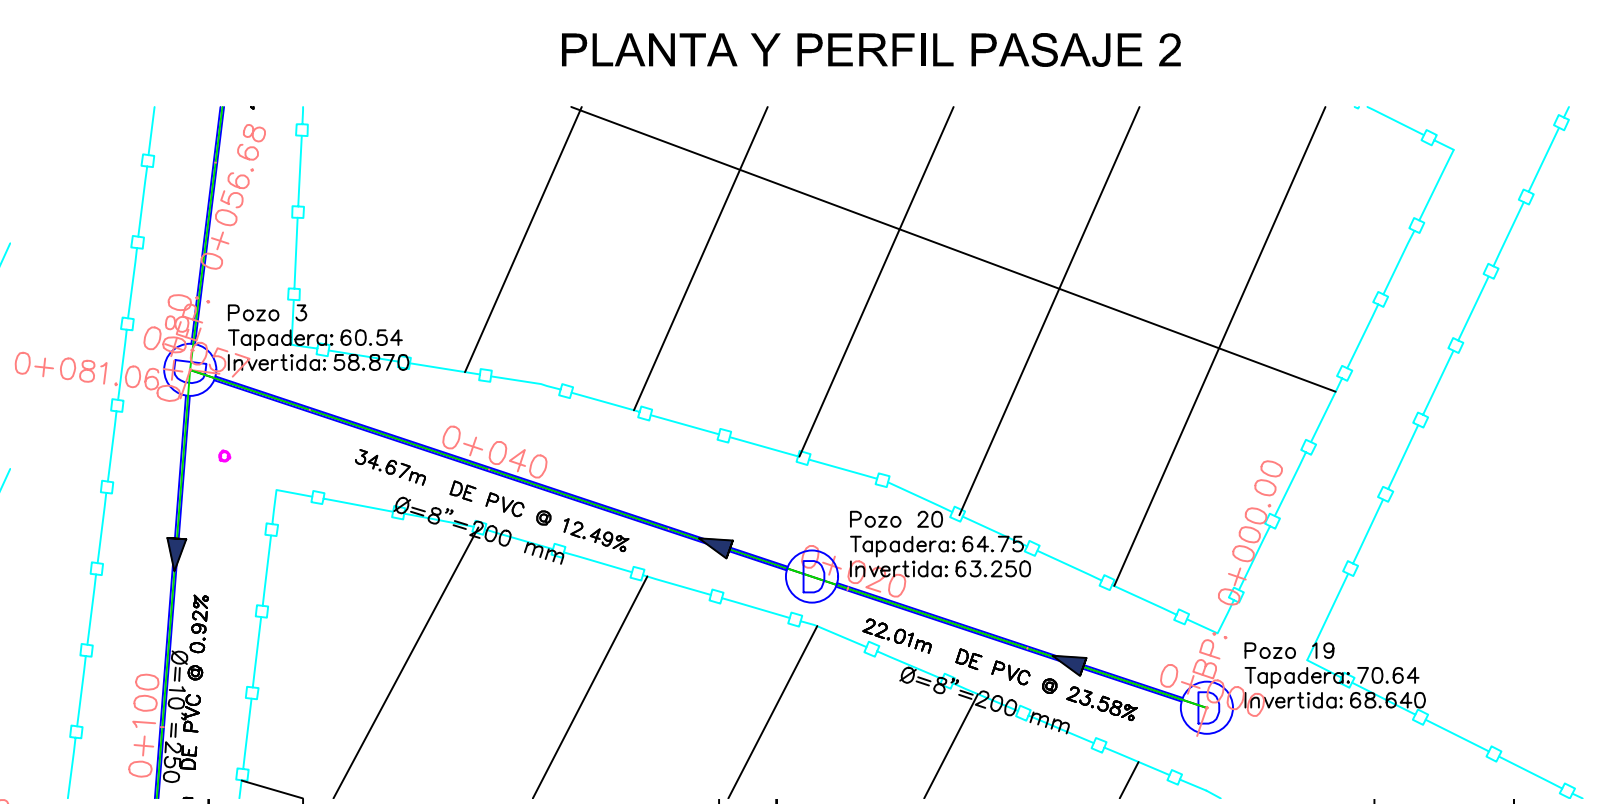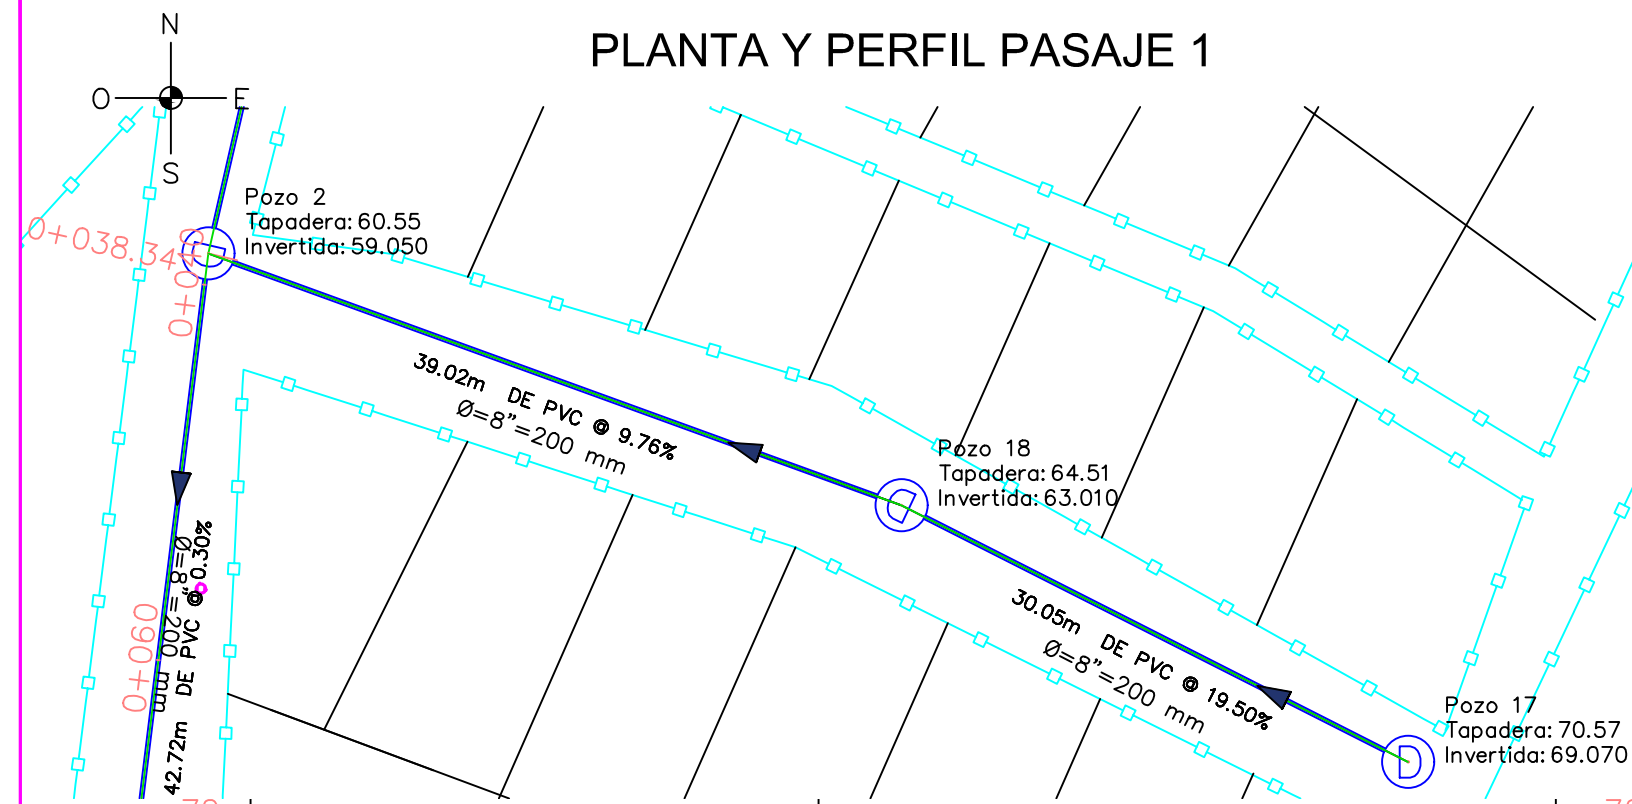

COTA TAPADERA	70.57m	64.51m	60.55m
COTA INVERTIDA	69.07m	63.01m	59.05m
ALTURA POZO	1.50m	1.50m	1.50m
DISTANCIA PENDIENTE	Start Elev: 226.936 End Elev: 207.710		Start Elev: 207.054 End Elev: 194.554
NUMERO DE POZO	Pozo 17	Pozo 18	Pozo 2

COTA TAPADERA	70.64m	64.75m	60.54m
COTA INVERTIDA	68.64m	63.25m	58.87m
ALTURA POZO	2.00m	1.50m	1.67m
DISTANCIA PENDIENTE	Start Elev: 225.525 End Elev: 208.497		Start Elev: 207.841 End Elev: 193.635
NUMERO DE POZO	Pozo 19	Pozo 20	Pozo 3



PROPIETARIO: **SISTEMA DE ALCANTARILLADO, COLONIA LAS TORRES, SECTOR SUR**




CONTENIDO: **PLANTA Y PERFIL PASAJE 1 Y 2**

DISEÑO : NOEL CRUZ RAMOS  
# CICH: 2848

NOMBRE	FECHA
DIBUJÓ: NOEL CRUZ RAMOS	MAYO/2024
DISEÑÓ: NOEL CRUZ RAMOS	MAYO/2024
REVISÓ: NOEL CRUZ RAMOS	MAYO/2024
APROBÓ: MUNICIPALIDAD DE CHOLOMA	MAYO/2024

NOMBRE	FECHA
LEVANTÓ: MUNICIPALIDAD DE CHOLOMA	05/2024
LIBRETA:	
APROBÓ:	
ESCALA: 1:400	FECHA: 05/2024

HOJA No. **06**  
VERSIÓN: **01**

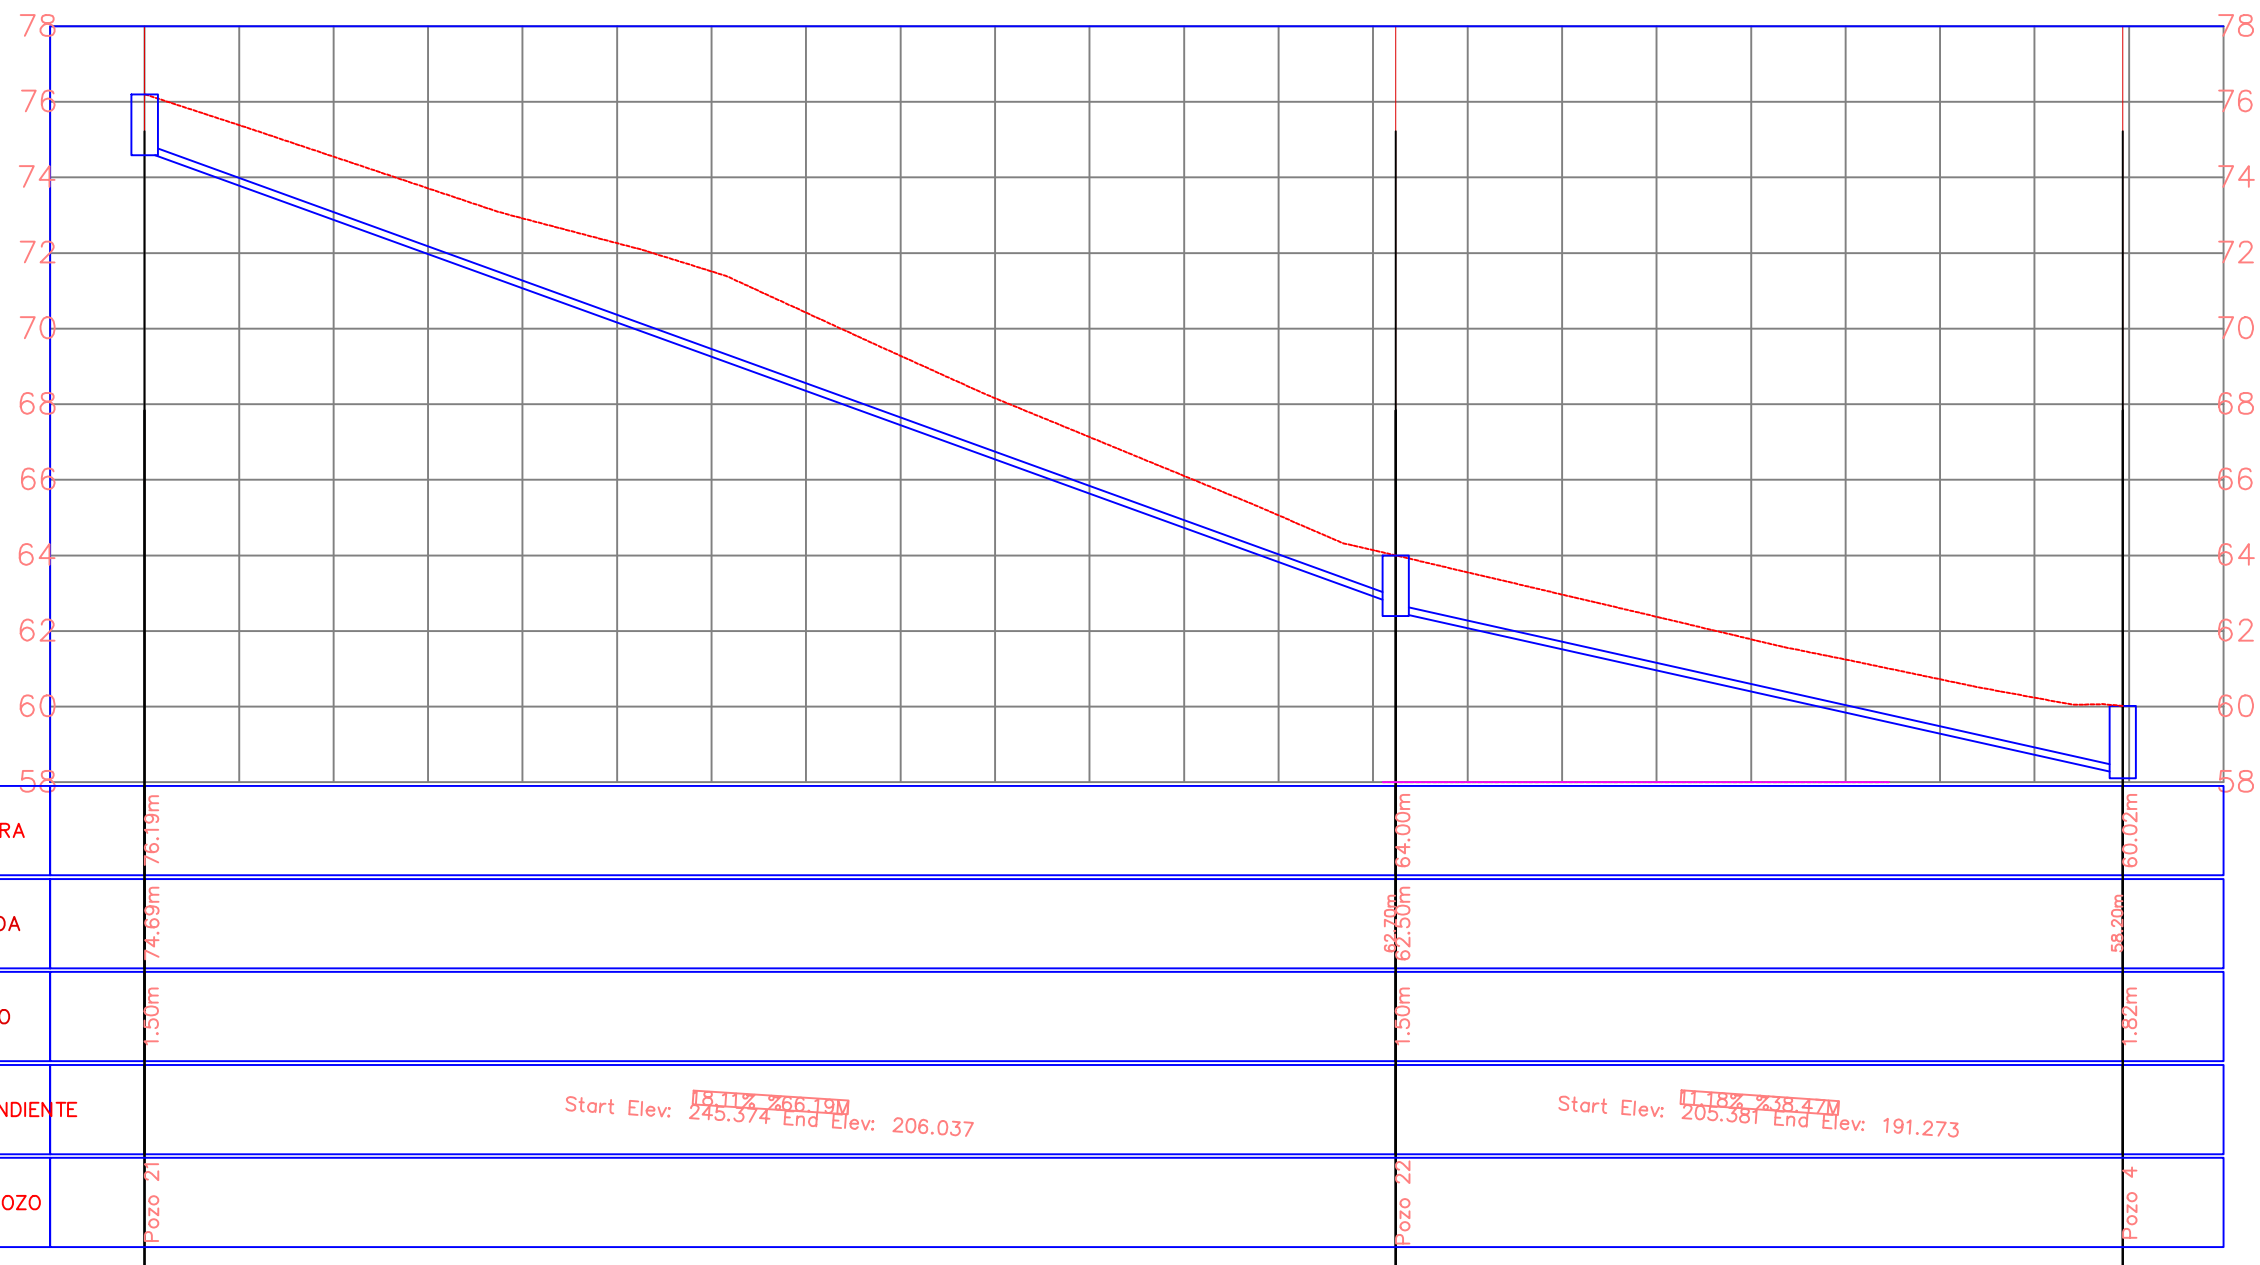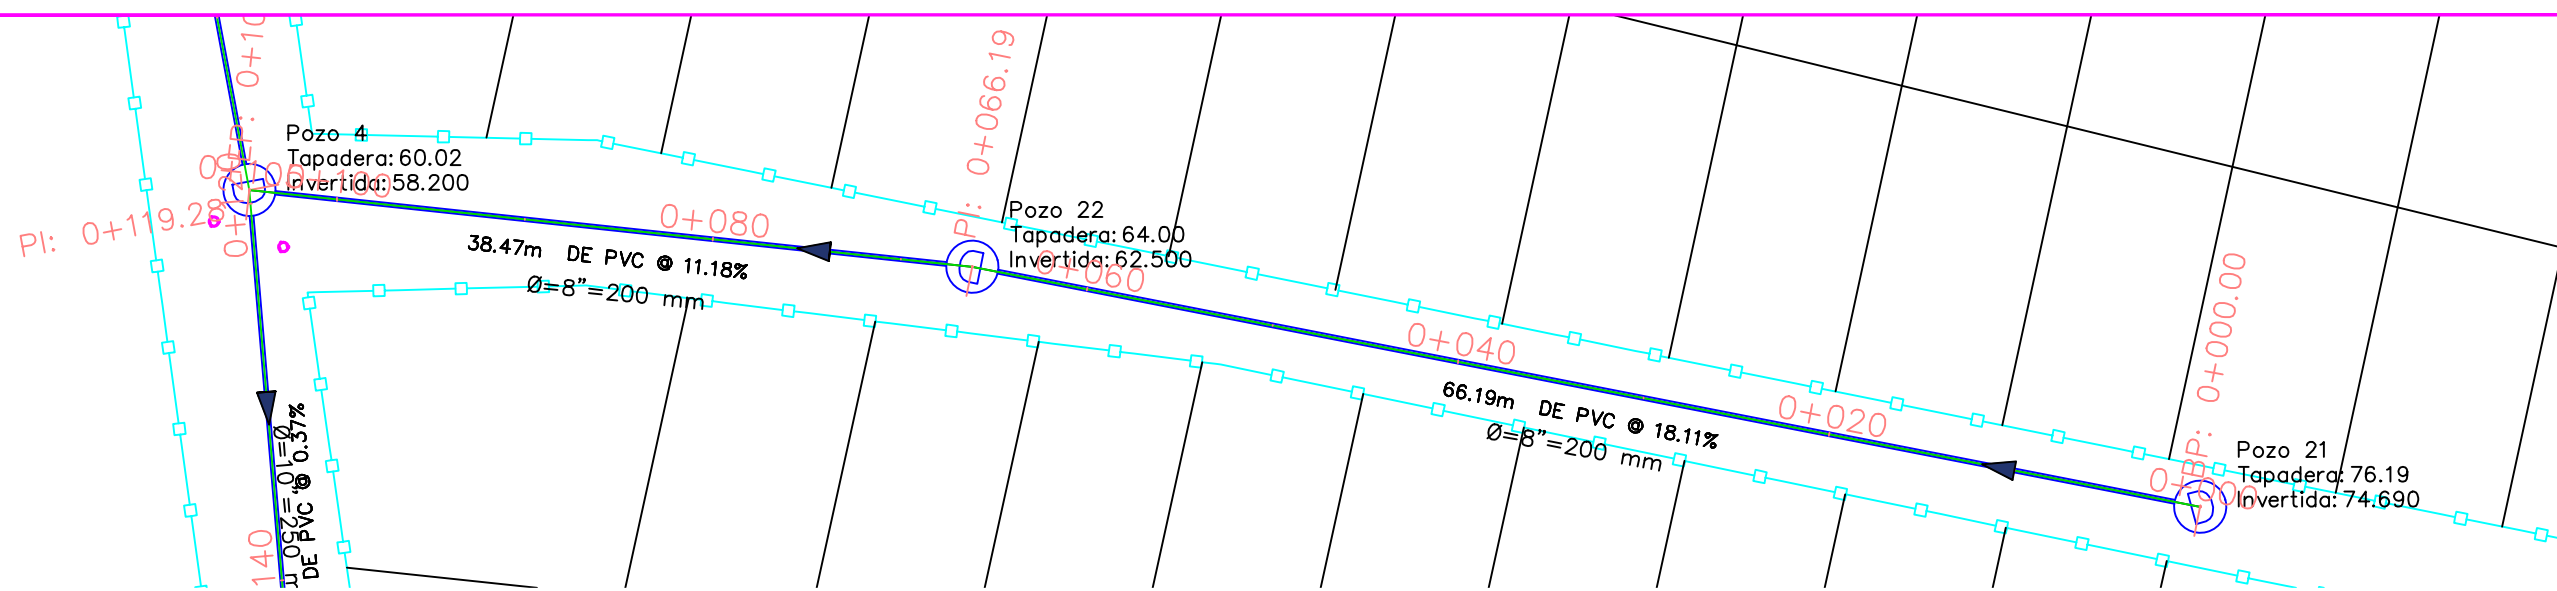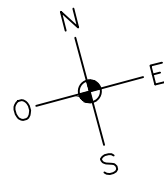

PROPIETARIO:



PROYECTO: SISTEMA DE ALCANTARILLADO, COLONIA LAS TORRES, SECTOR SUR

CONTENIDO:

PLANTA Y PERFIL PASAJE 3

DISEÑO : NOEL CRUZ RAMOS  
# CICH: 2848

	NOMBRE	FECHA
DIBUJÓ:	NOEL CRUZ RAMOS	MAYO/2024
DISEÑÓ:	NOEL CRUZ RAMOS	MAYO/2024
REVISÓ:	NOEL CRUZ RAMOS	MAYO/2024
APROBÓ:	MUNICIPALIDAD DE CHOLOMA	MAYO/2024




	NOMBRE	FECHA
LEVANTÓ:	MUNICIPALIDAD DE CHOLOMA	05/2024
LIBRETA:		
APROBÓ:		
ESCALA: 1:400	FECHA:	05/2024

HOJA No.




07

VERSIÓN:

01

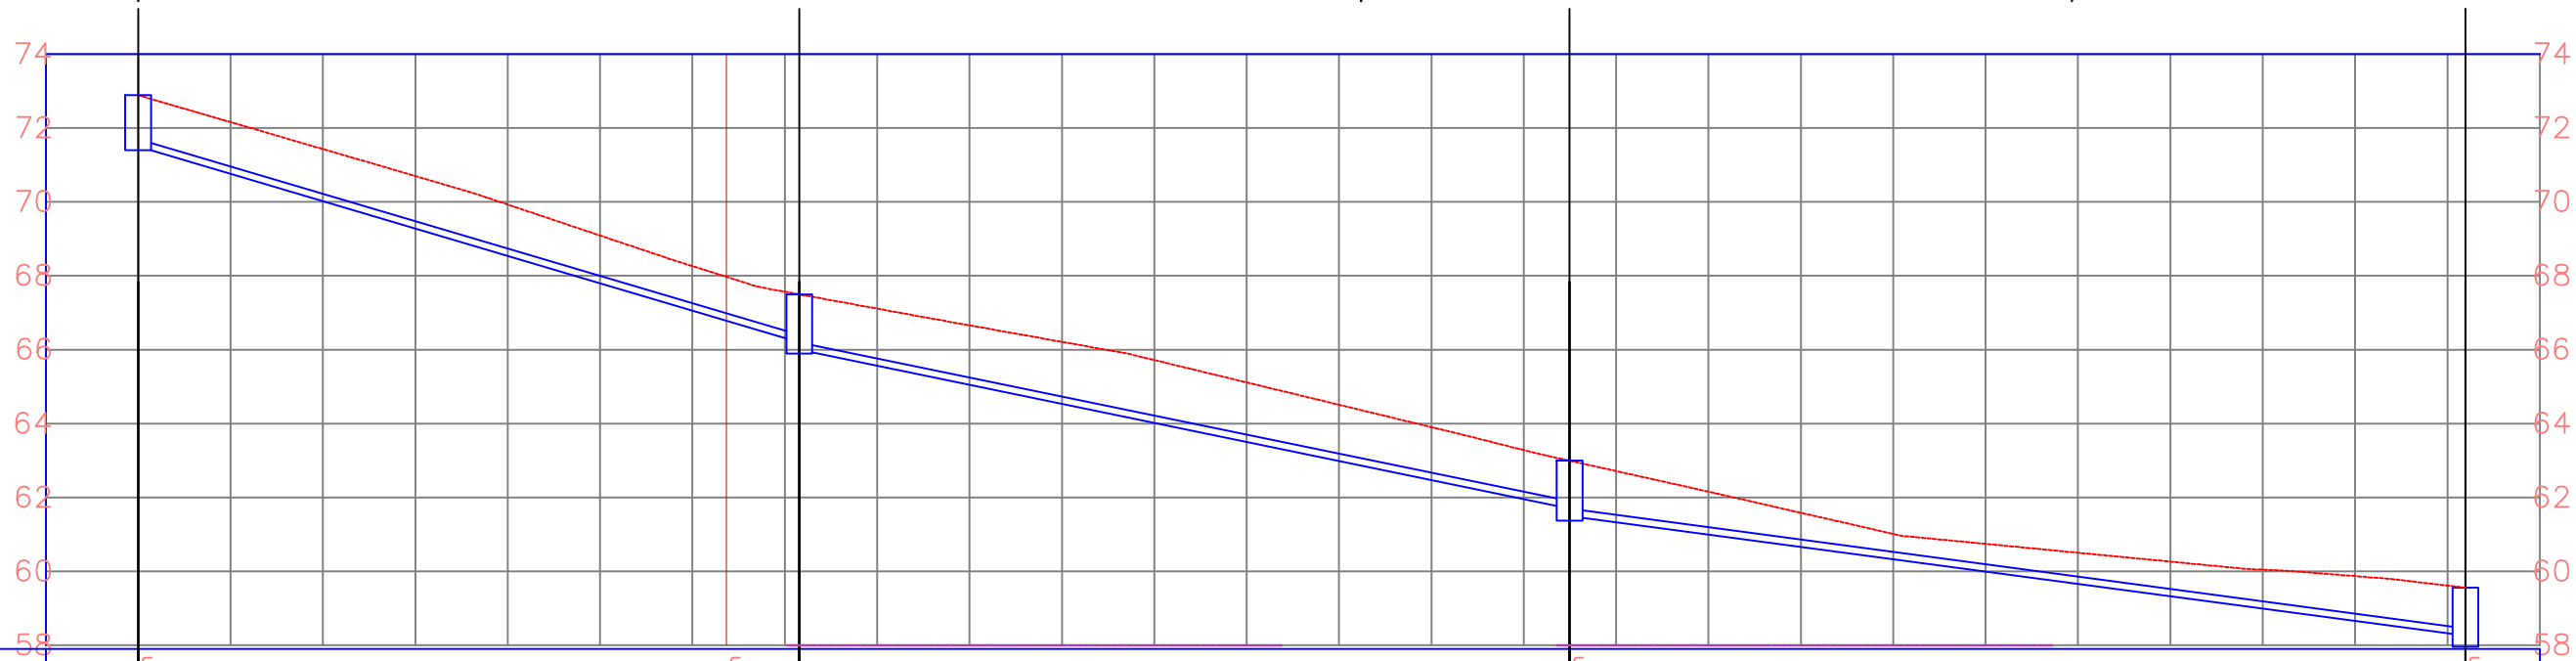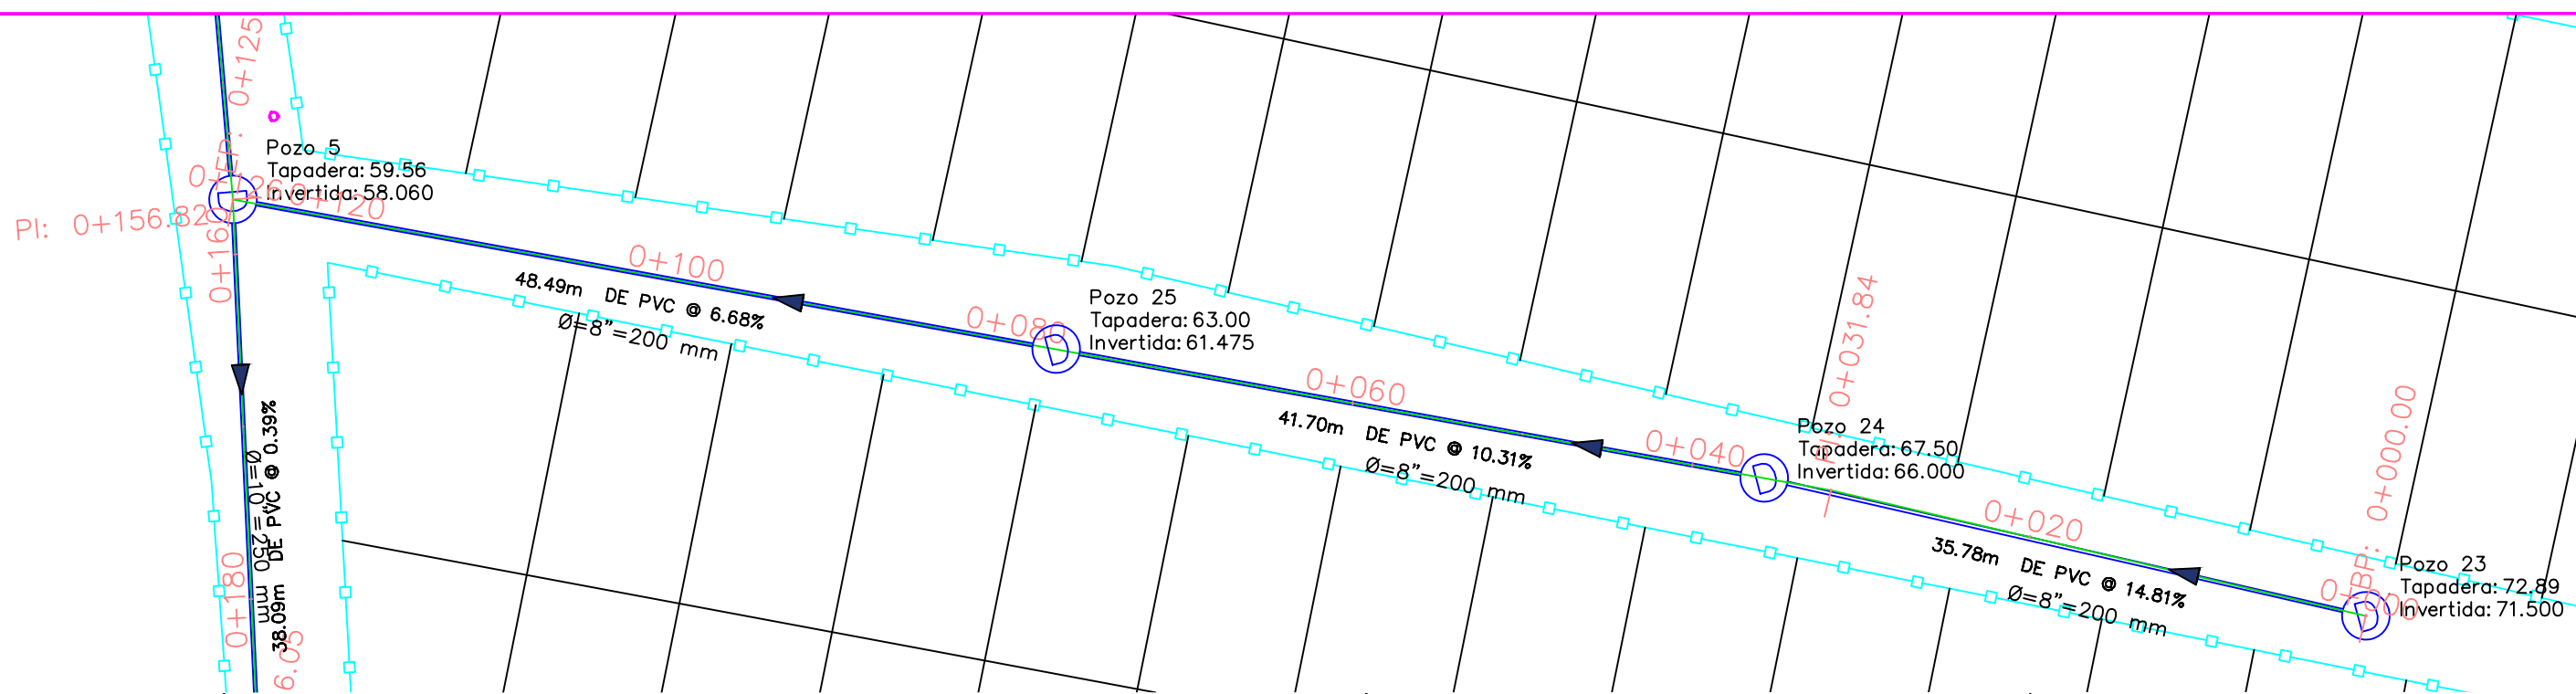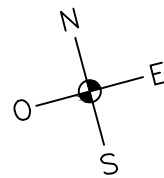

COTA TAPADERA	72.89m	67.50m	63.00m	59.56m
COTA INVERTIDA	71.50m	66.00m	61.50m	58.26m
ALTURA POZO	1.39m	1.50m	1.52m	1.50m
DISTANCIA PENDIENTE	Start Elev: 234.908 End Elev: 217.520	Start Elev: 216.864 End Elev: 202.756	Start Elev: 202.100 End Elev: 191.470	
NUMERO DE POZO	Pozo 23	Pozo 24	Pozo 25	Pozo 5

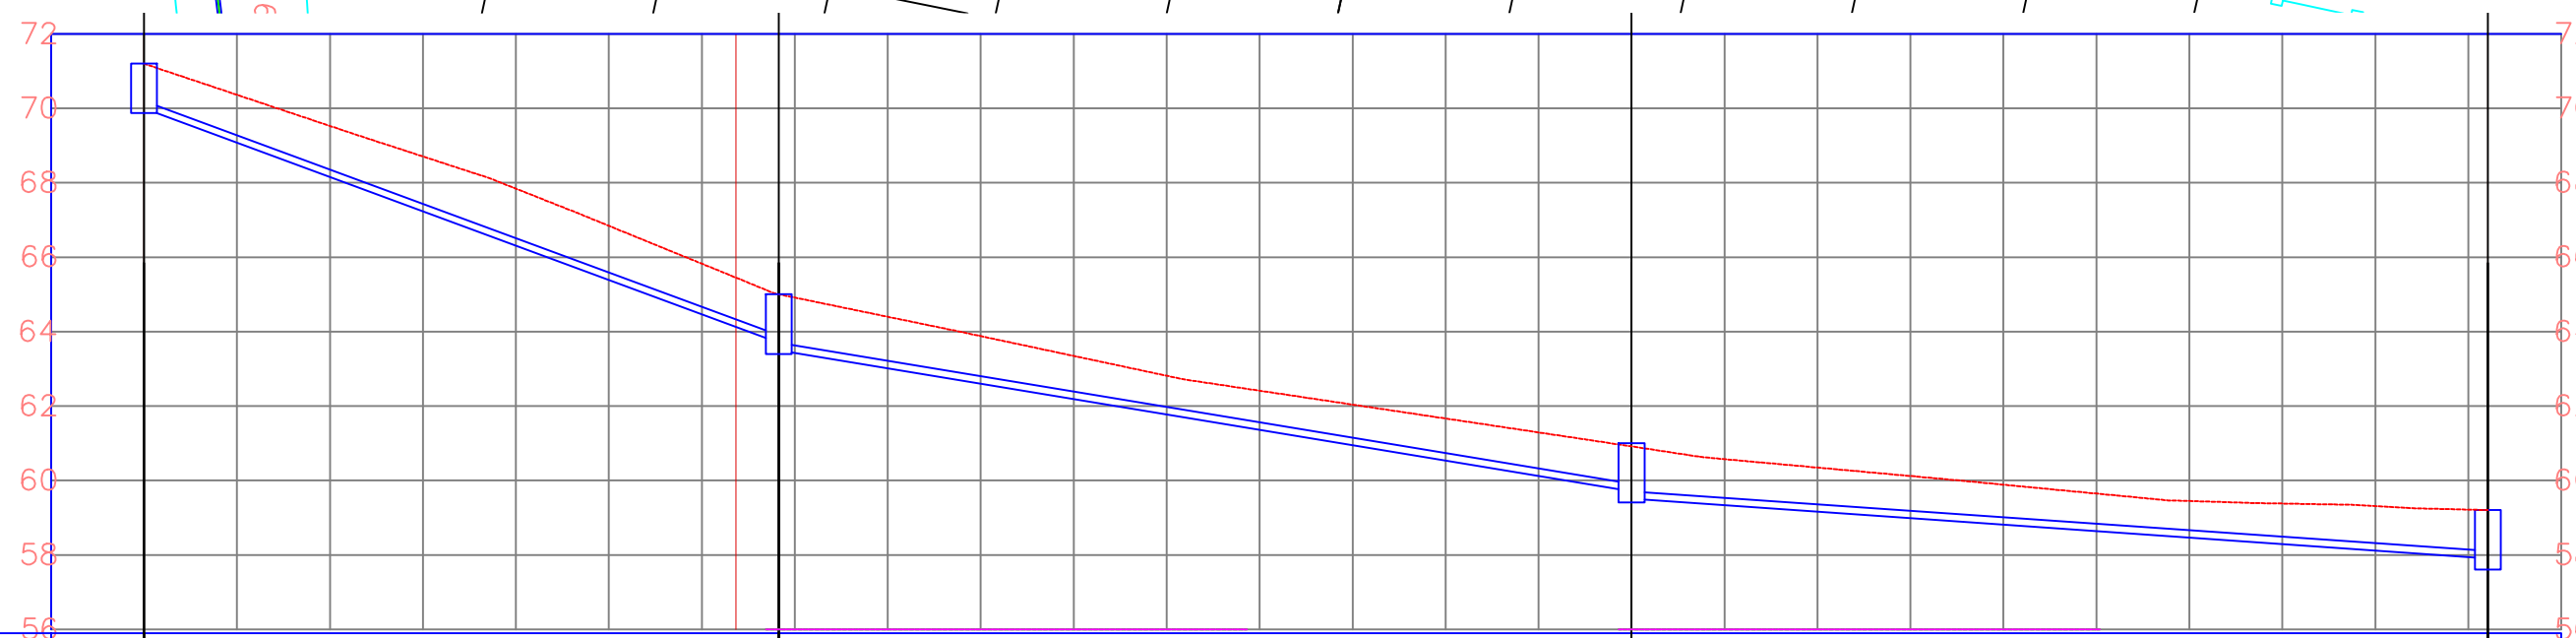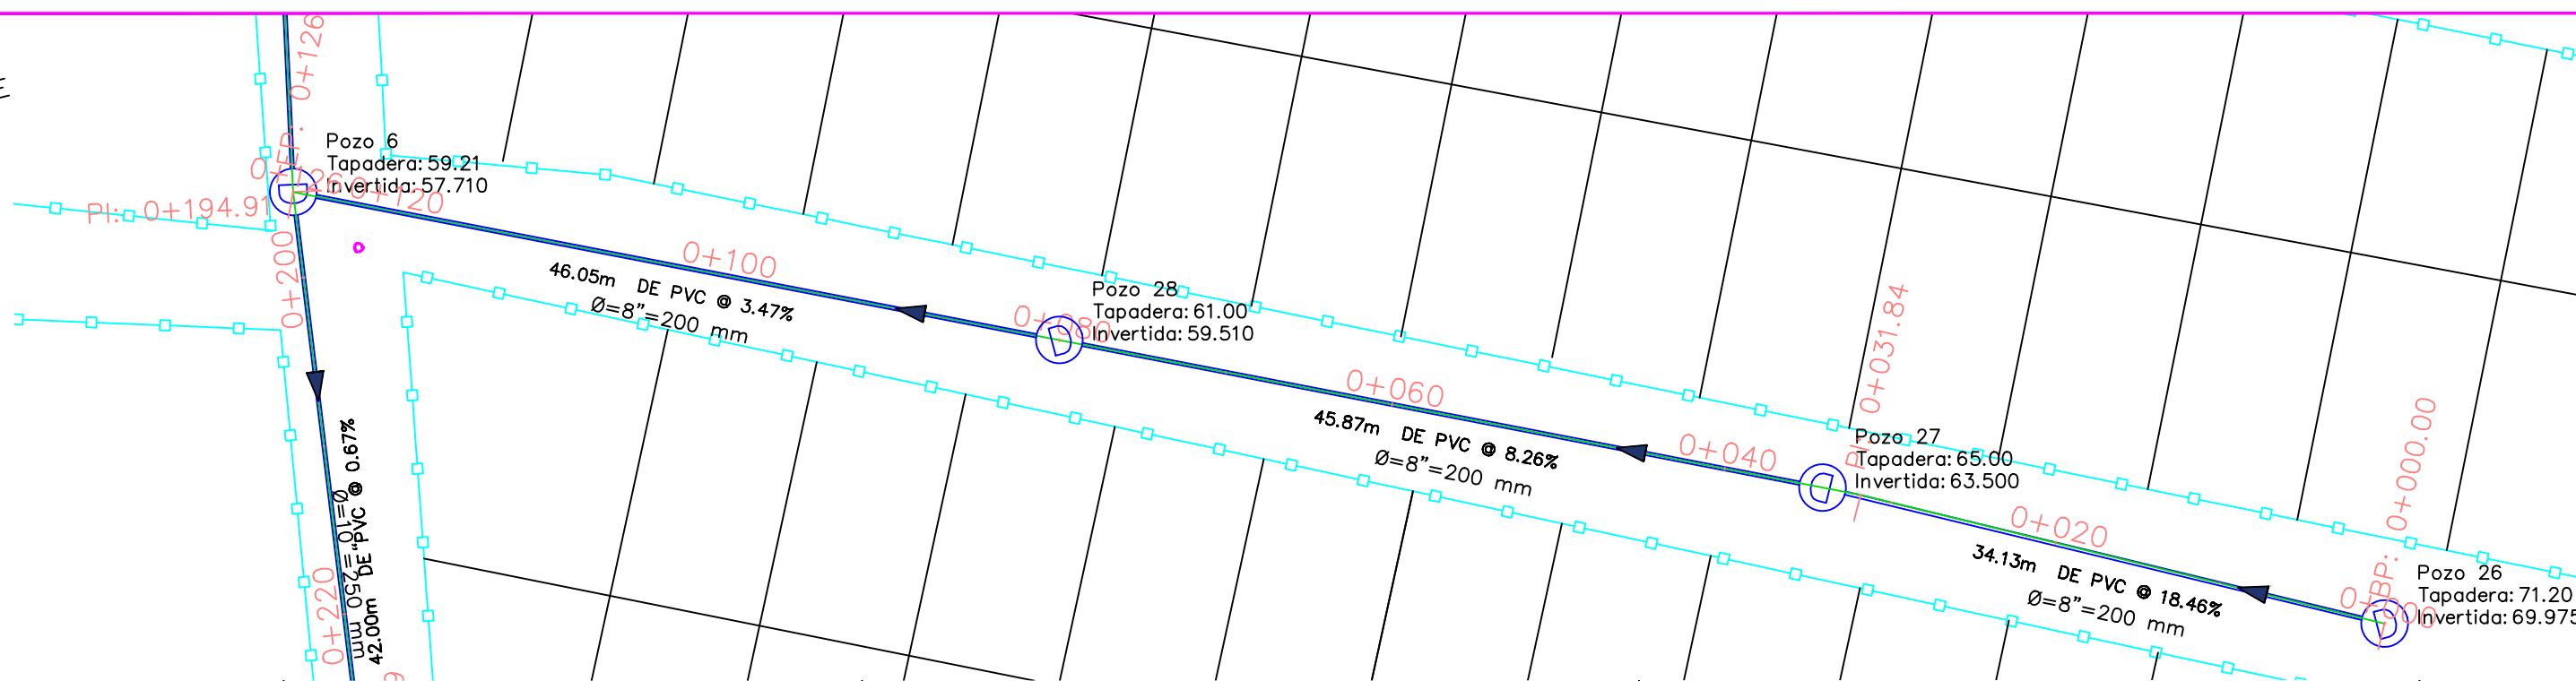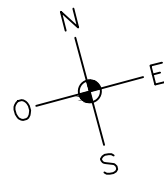

COTA TAPADERA	71.20m	65.00m	61.00m	59.21m
COTA INVERTIDA	70.00m	63.50m	59.51m	57.71m
ALTURA POZO	1.22m	1.50m	1.49m	1.50m
DISTANCIA PENDIENTE	Start Elev. 229.987 End Elev. 209.318	Start Elev. 208.661 End Elev. 196.227	Start Elev. 195.571 End Elev. 190.322	
NUMERO DE POZO	Pozo 26	Pozo 27	Pozo 28	Pozo 6

PROPIETARIO:



PROYECTO: SISTEMA DE ALCANTARILLADO, COLONIA LAS TORRES, SECTOR SUR

CONTENIDO:

PLANTA Y PERFIL PASAJE 5

DISEÑO : NOEL CRUZ RAMOS  
# CICH: 2848

	NOMBRE	FECHA
DIBUJÓ:	NOEL CRUZ RAMOS	MAYO/2024
DISEÑÓ:	NOEL CRUZ RAMOS	MAYO/2024
REVISÓ:	NOEL CRUZ RAMOS	MAYO/2024
APROBÓ:	MUNICIPALIDAD DE CHOLOMA	MAYO/2024




	NOMBRE	FECHA
LEVANTÓ:	MUNICIPALIDAD DE CHOLOMA	05/2024
LIBRETA:		
APROBÓ:		
ESCALA: 1:400	FECHA:	05/2024

HOJA No.




09

VERSIÓN:




01

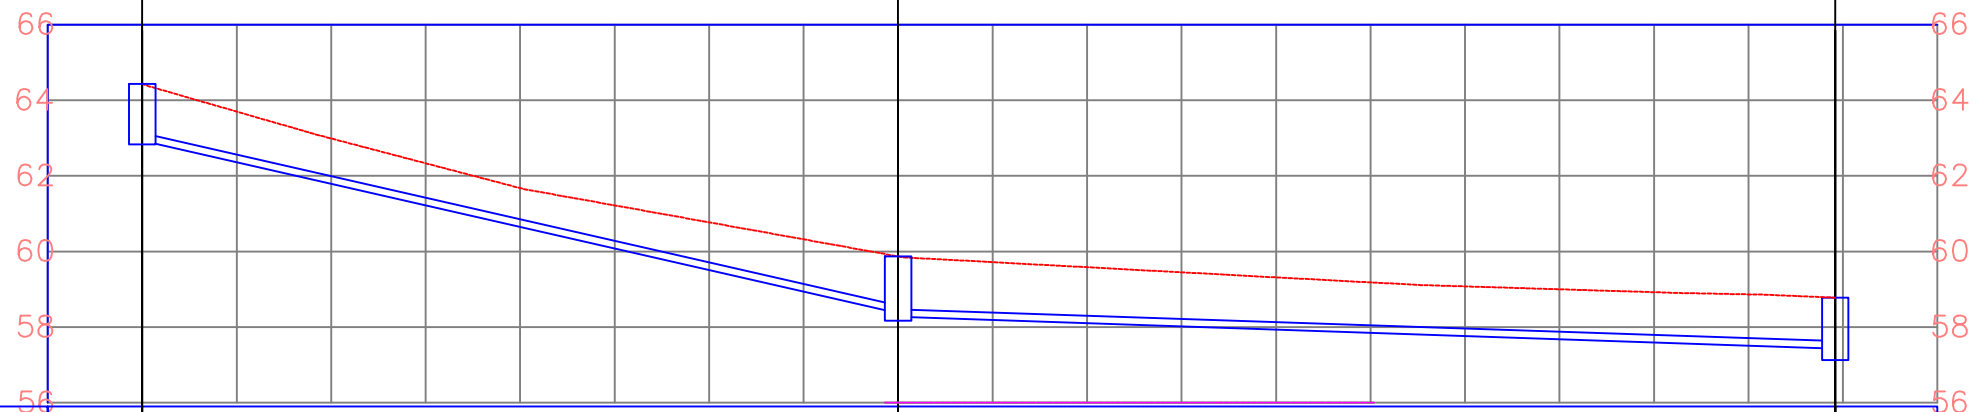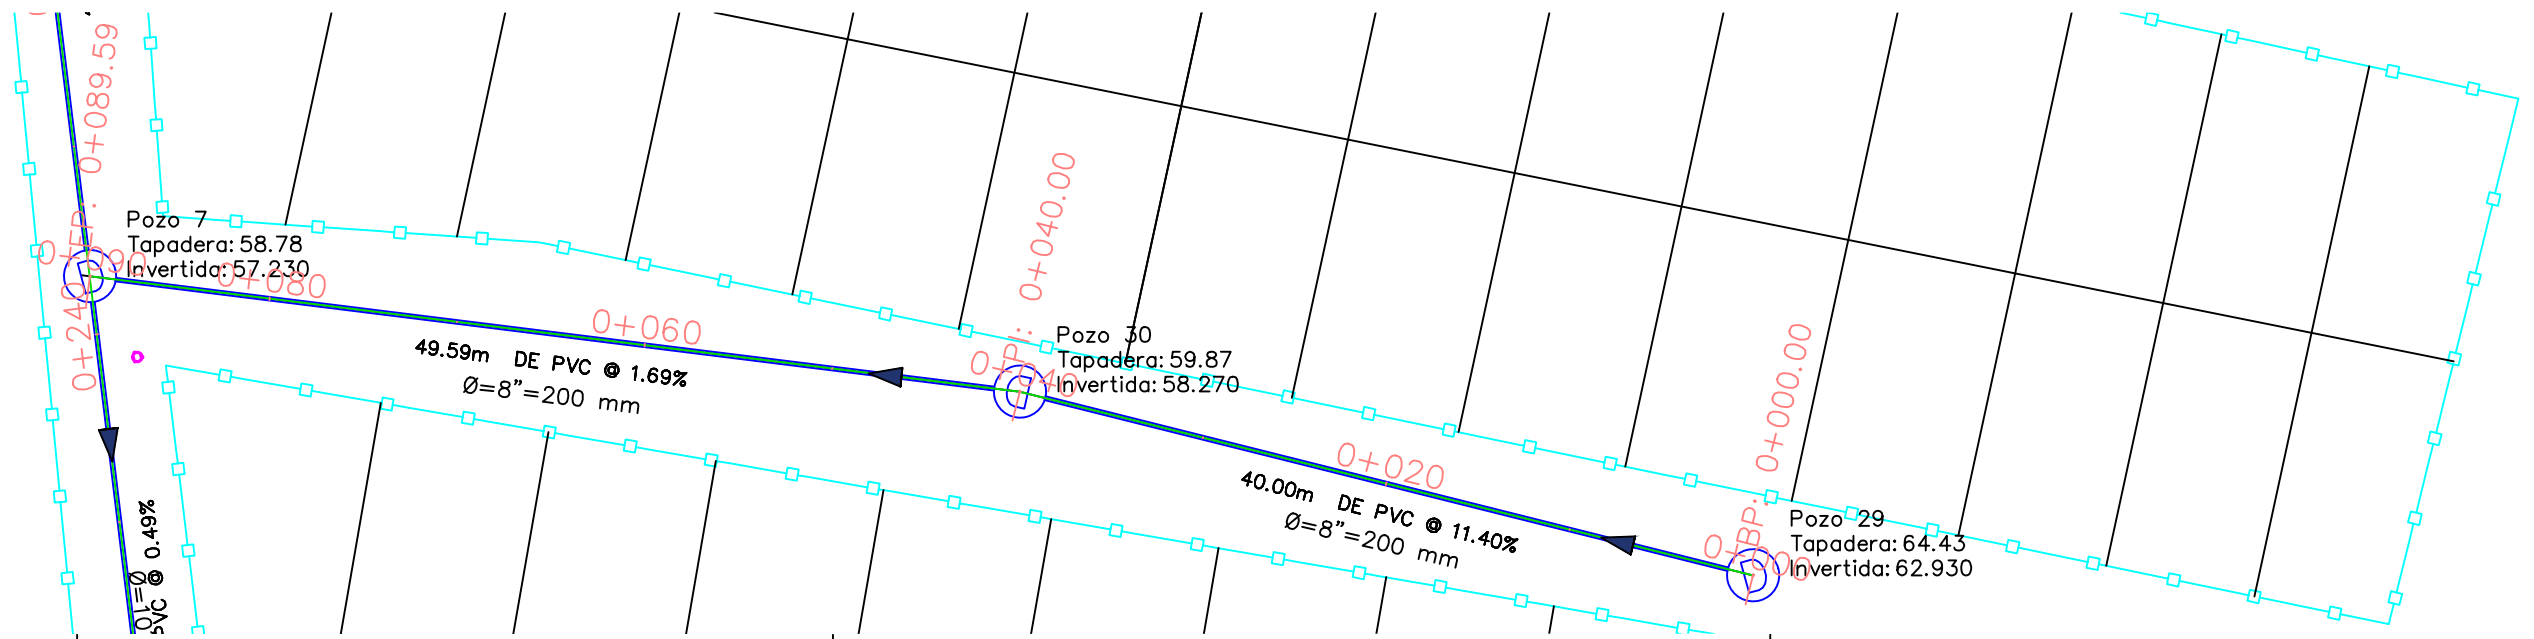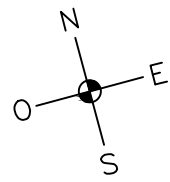

COTA TAPADERA	64.43m	59.87m	58.76m
COTA INVERTIDA	62.93m	58.27m	57.43m
ALTURA POZO	1.50m	1.60m	1.33m
DISTANCIA PENDIENTE	Start Elev: 206.791 End Elev: 191.831 1.40% x 40.00m		Start Elev: 191.503 End Elev: 188.747 1.69% x 49.59m
NUMERO DE POZO	Pozo 29	Pozo 30	Pozo 7

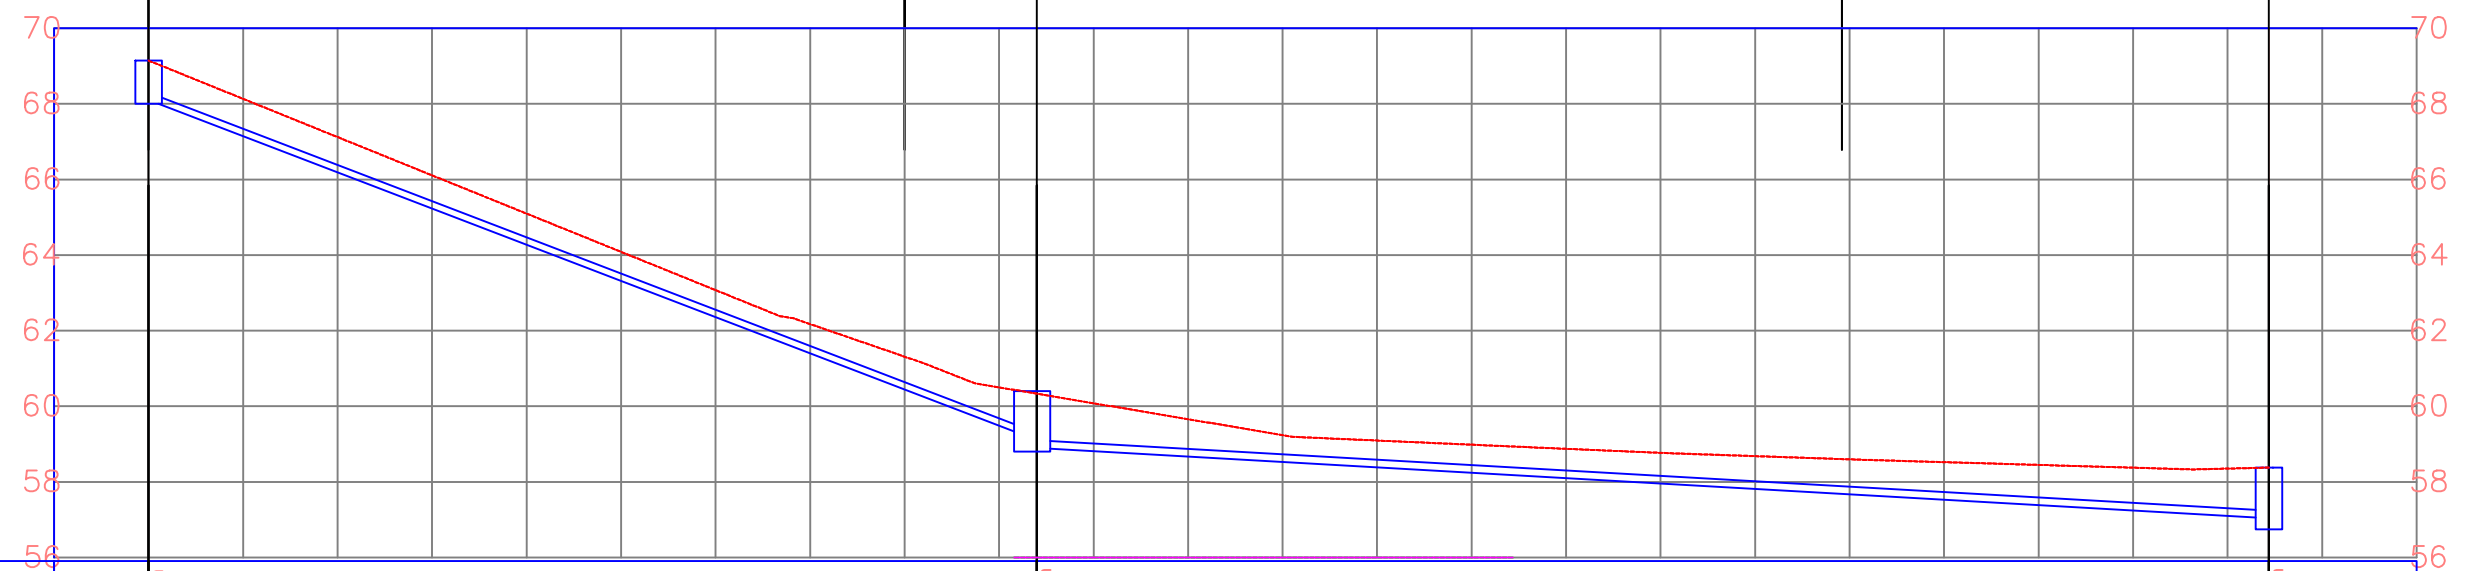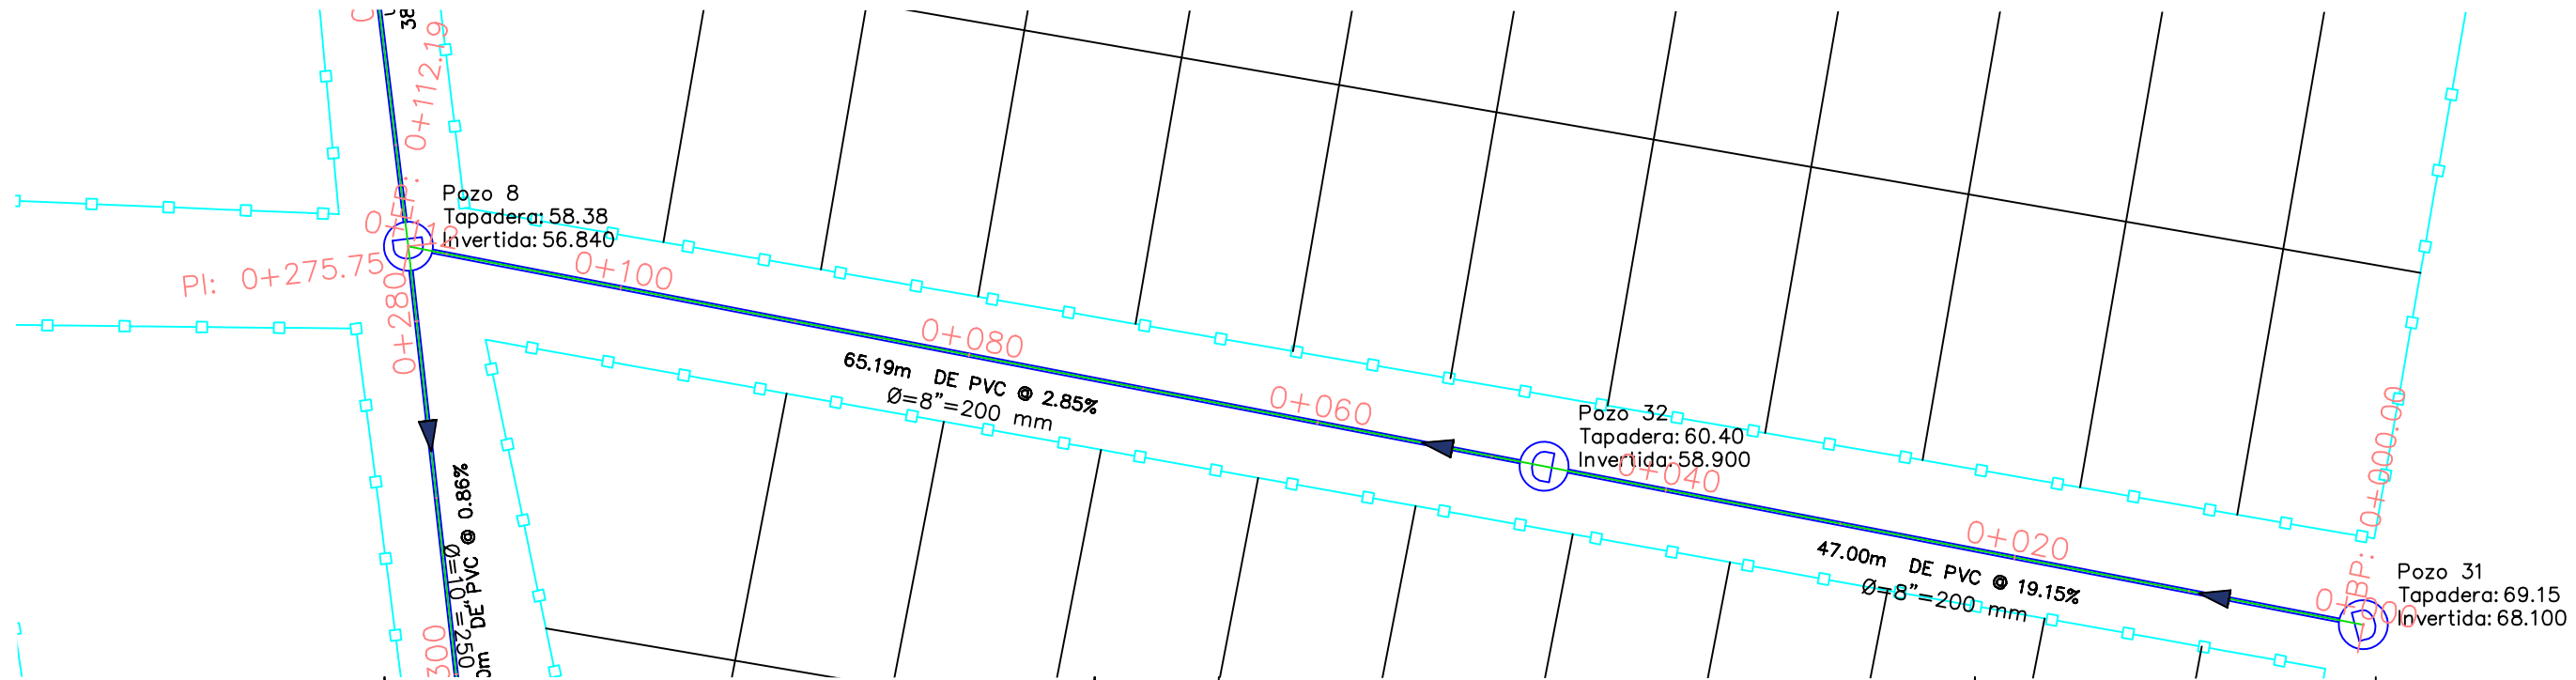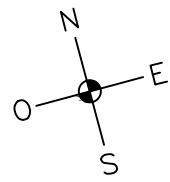

COTA TAPADERA	69.15m	60.40m	68.10m
COTA INVERTIDA	68.10m	58.90m	57.04m
ALTURA POZO	1.05m	1.50m	1.54m
DISTANCIA PENDIENTE	Start Elev: <del>19.15%</del> 223.753 End Elev: 194.226		Start Elev: 193.570 End Elev: 187.467
NUMERO DE POZO	Pozo 31	Pozo 32	Pozo 8

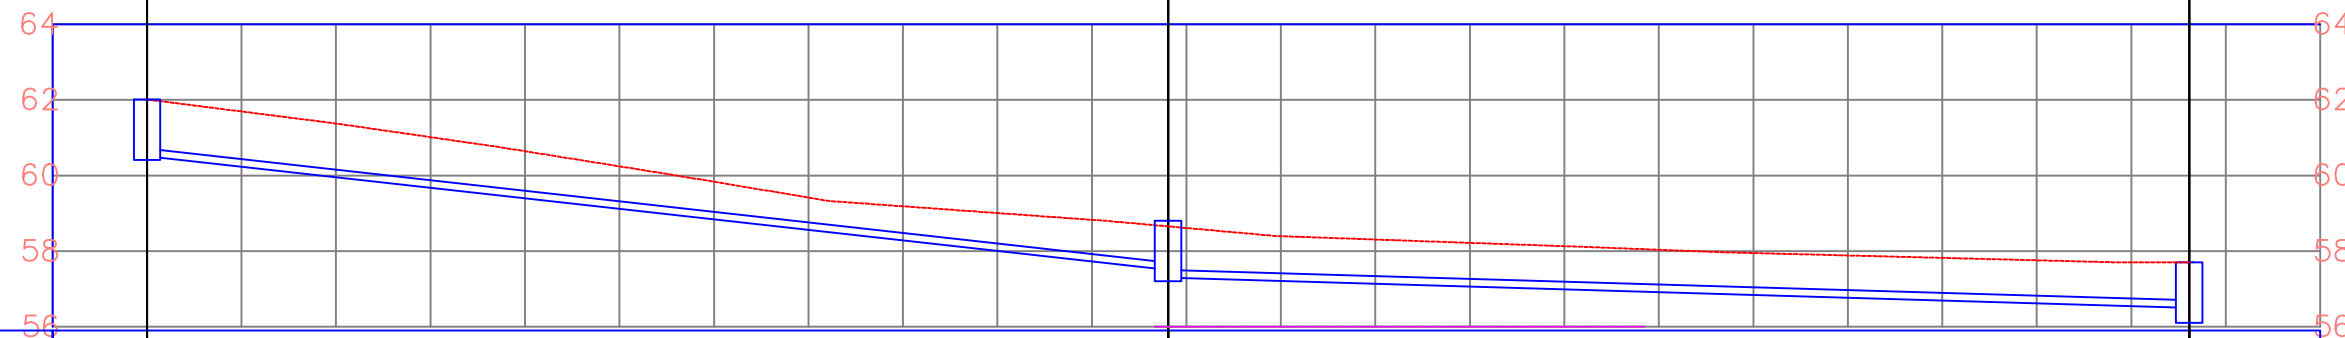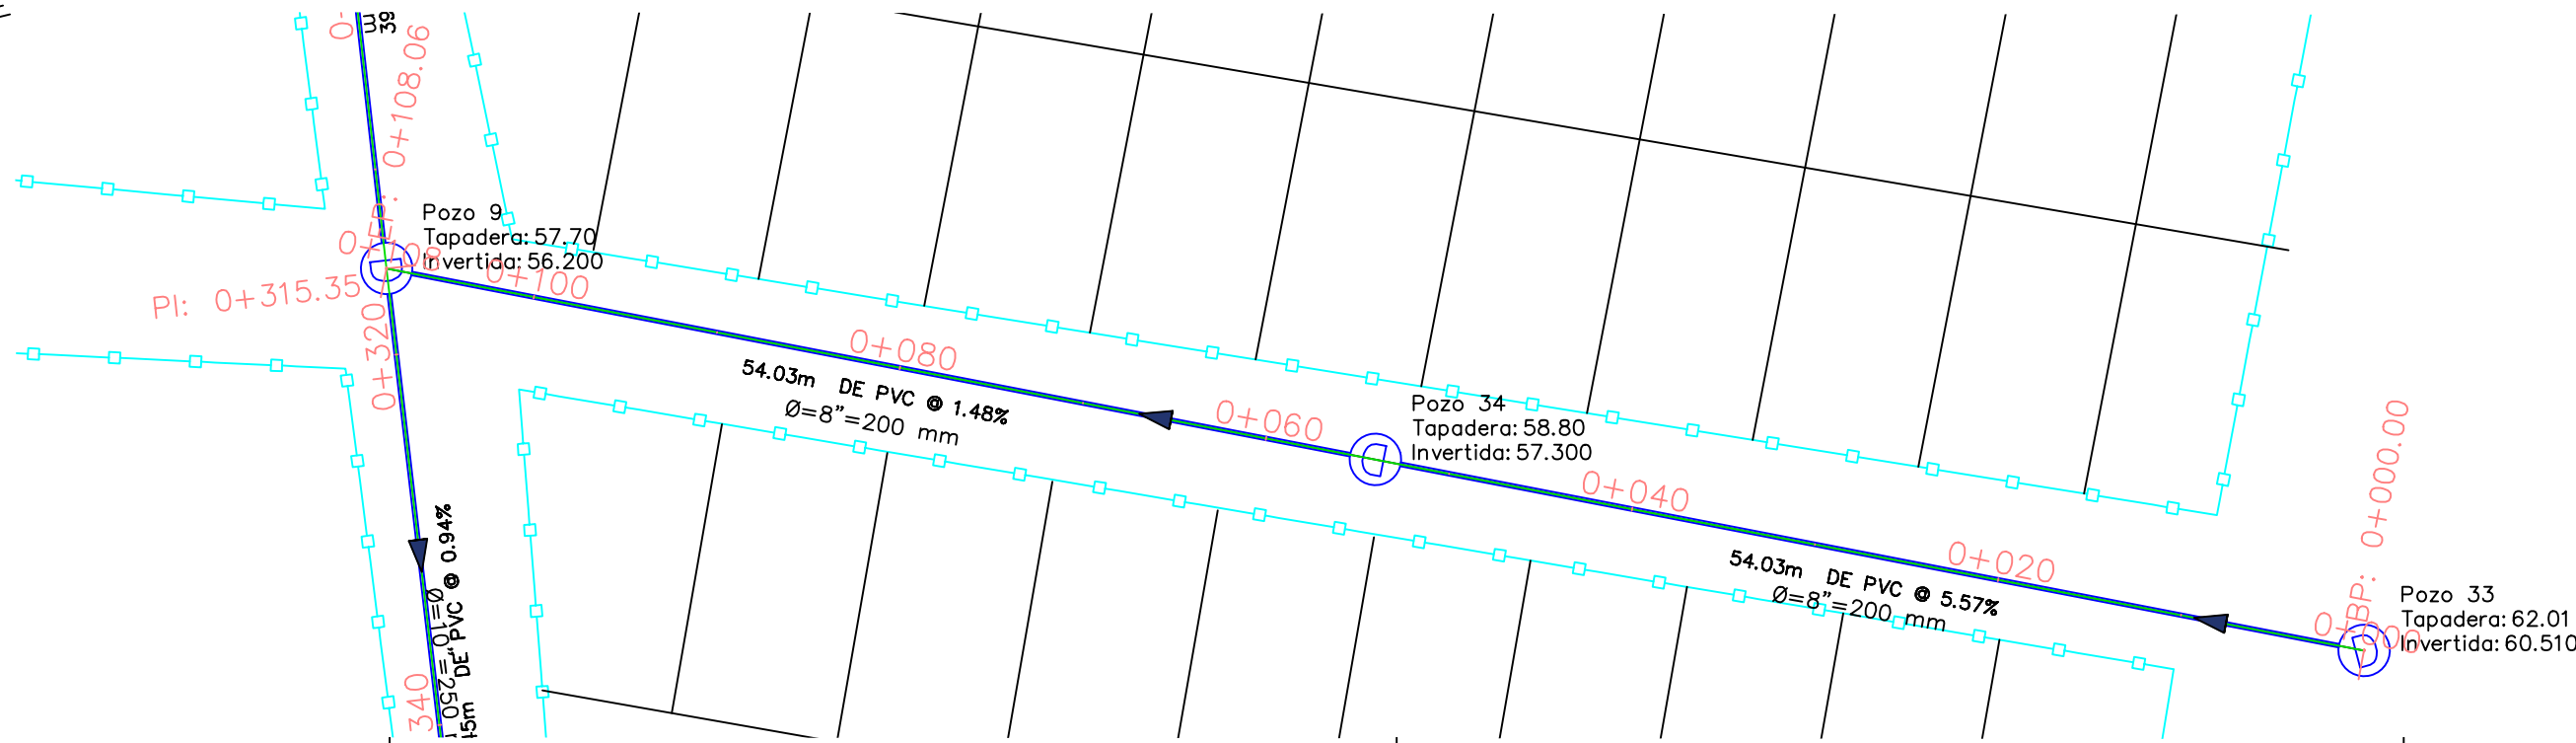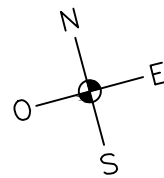

COTA TAPADERA	62.01m	58.80m	57.70m
COTA INVERTIDA	60.51m	57.30m	56.50m
ALTURA POZO	1.50m	1.50m	1.50m
DISTANCIA PENDIENTE	Start Elev: 198.852 End Elev: 188.976		Start Elev: 188.320 End Elev: 185.696
NUMERO DE POZO	Pozo 33	Pozo 34	Pozo 9

PROPIETARIO:



PROYECTO: SISTEMA DE ALCANTARILLADO, COLONIA LAS TORRES, SECTOR SUR

CONTENIDO:

PLANTA Y PERFIL PASAJE 7

DISEÑO : NOEL CRUZ RAMOS  
# CICH: 2848

	NOMBRE	FECHA
DIBUJÓ:	NOEL CRUZ RAMOS	MAYO/2024
DISEÑÓ:	NOEL CRUZ RAMOS	MAYO/2024
REVISÓ:	NOEL CRUZ RAMOS	MAYO/2024
APROBÓ:	MUNICIPALIDAD DE CHOLOMA	MAYO/2024


	NOMBRE	FECHA
LEVANTÓ:	MUNICIPALIDAD DE CHOLOMA	05/2024
LIBRETA:		
APROBÓ:		
ESCALA: 1:400	FECHA: 05/2024	

HOJA No.


12

VERSIÓN:


01

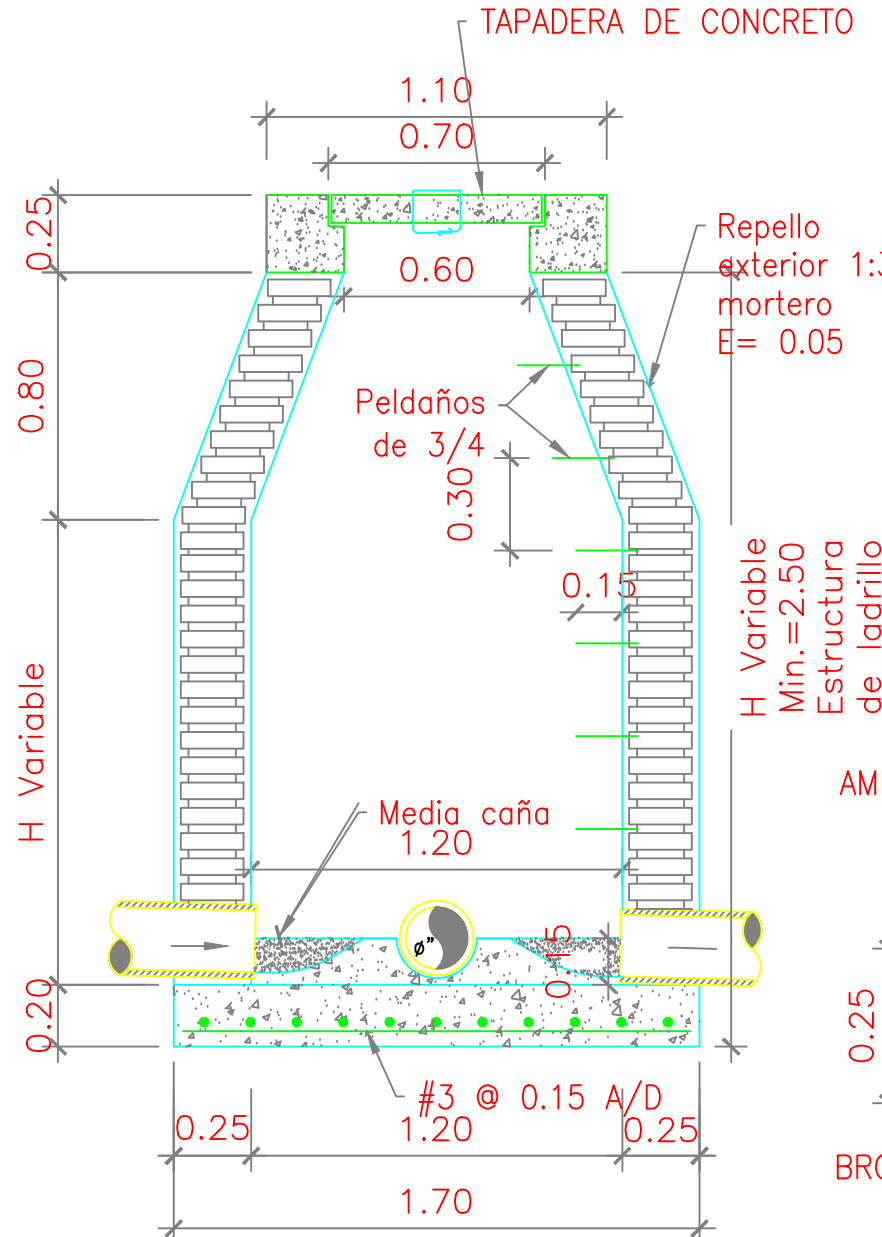


**Detalle de Pozo**

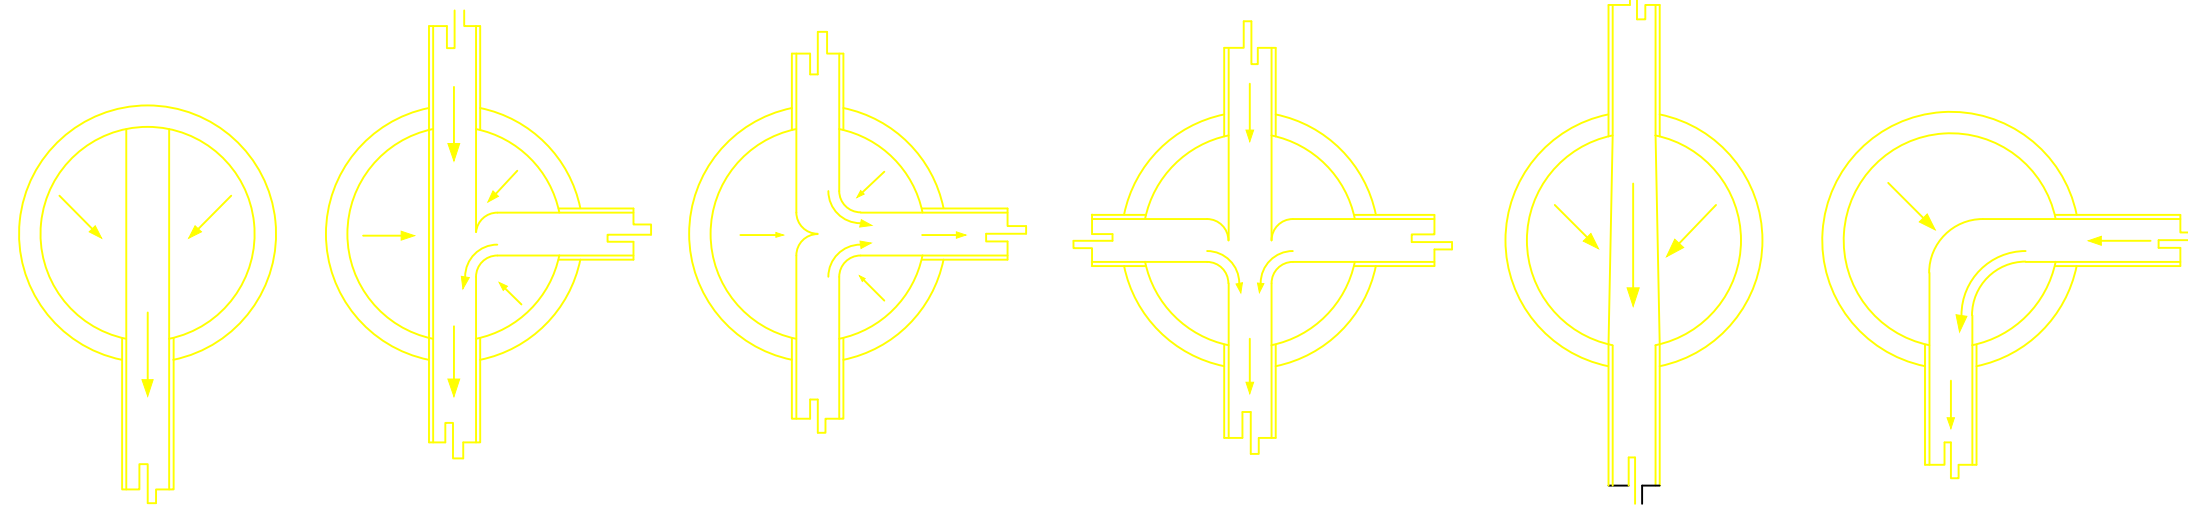


**Detalle Flujo de Agua en Pozo**

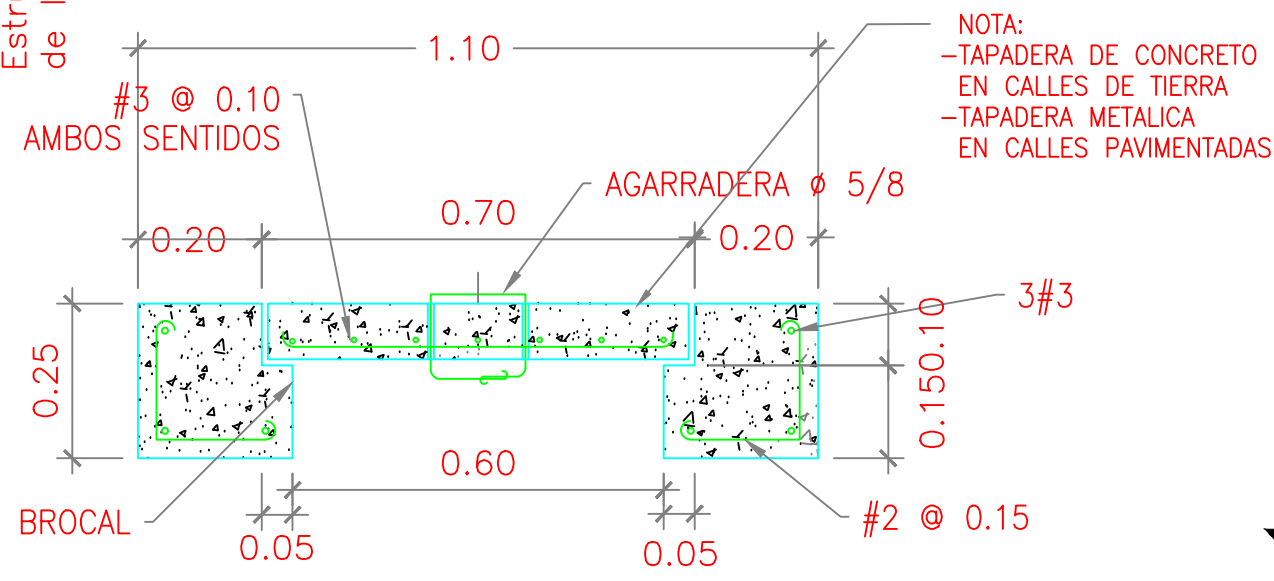


**Seccion B-B**

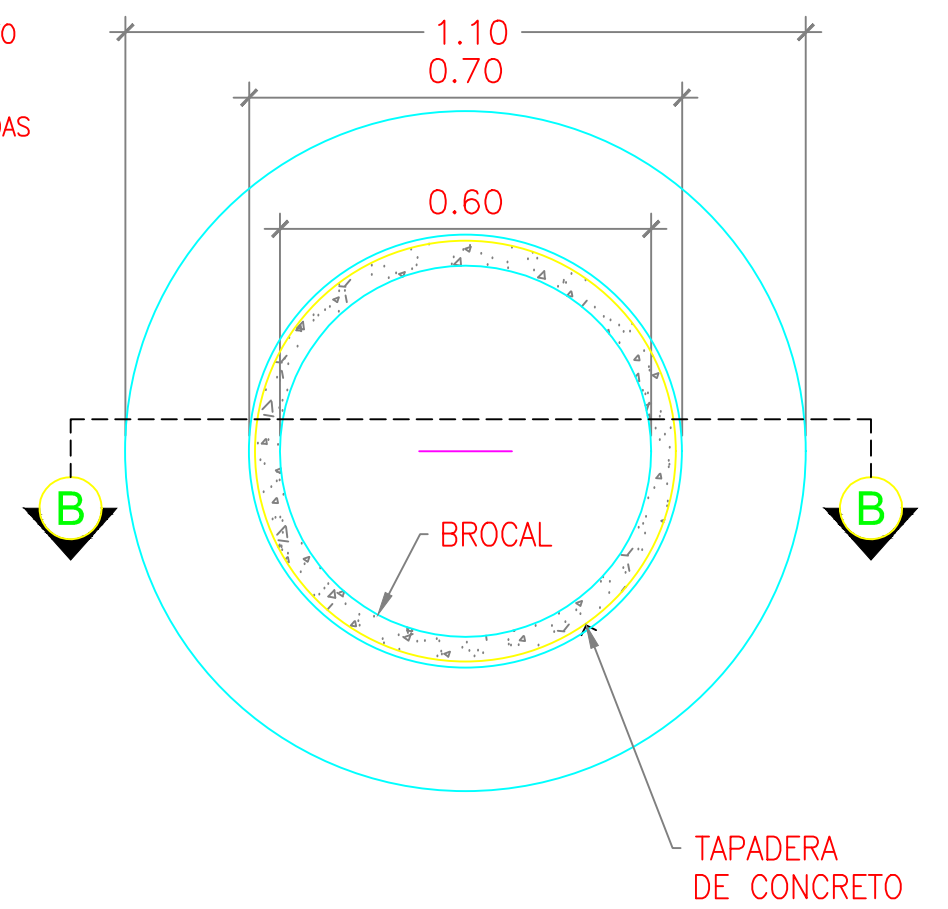

**Casquete y Tapadera**

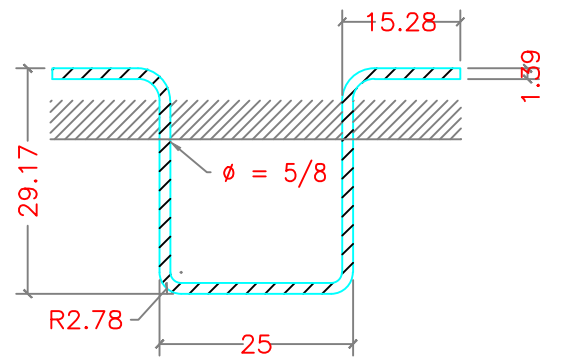

**Agarradera de Tapadera**

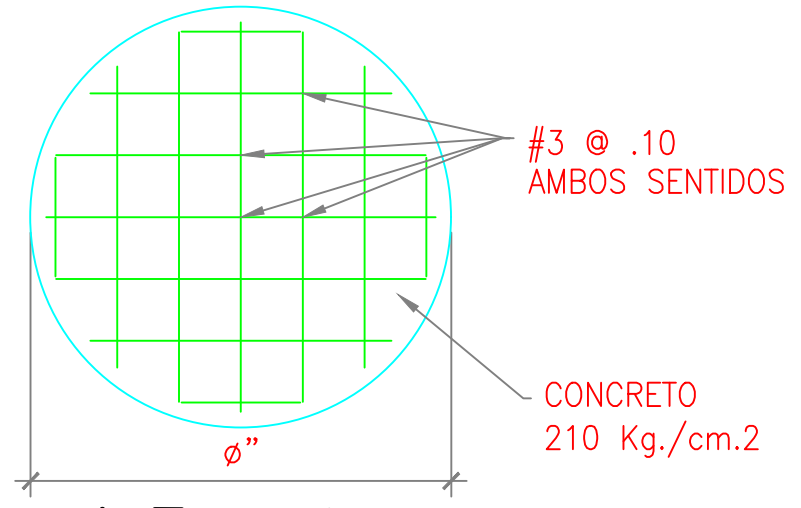

**Armado Tapadera**