


Planta General Situación Propuesta

ESCALA

SIN ESCALA


	DEPTO. OBRAS PUBLICAS	ING. CARLOS AMAYA JEFE OBRAS PUBLICAS	PROPIETARIO: MUNICIPALIDAD DE CHOLOMA	UBICACION: JURISDICCION DE CHOLOMA DEPARTAMENTO DE CORTES	PROYECTO: PAVIMENTACION CARRETERA PRINCIPAL A SECTOR BAJOS DE CHOLOMA	PLANO: 1	ESCALA:
	DIBUJO:	REVISO:					INDICADA
	DEPTO. OBRAS PUBLICAS	ING. CARLOS AMAYA JEFE OBRAS PUBLICAS					FECHA:
	DISEÑO:	APROBO:					FEBRERO 2026

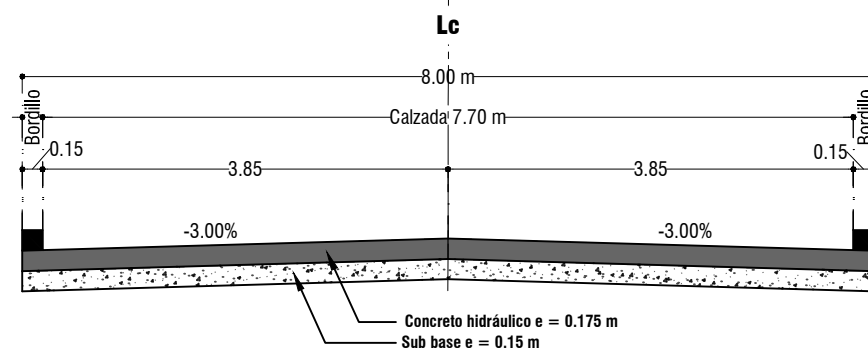

Sección Típica Pavimento

ESCALA

SIN ESCALA

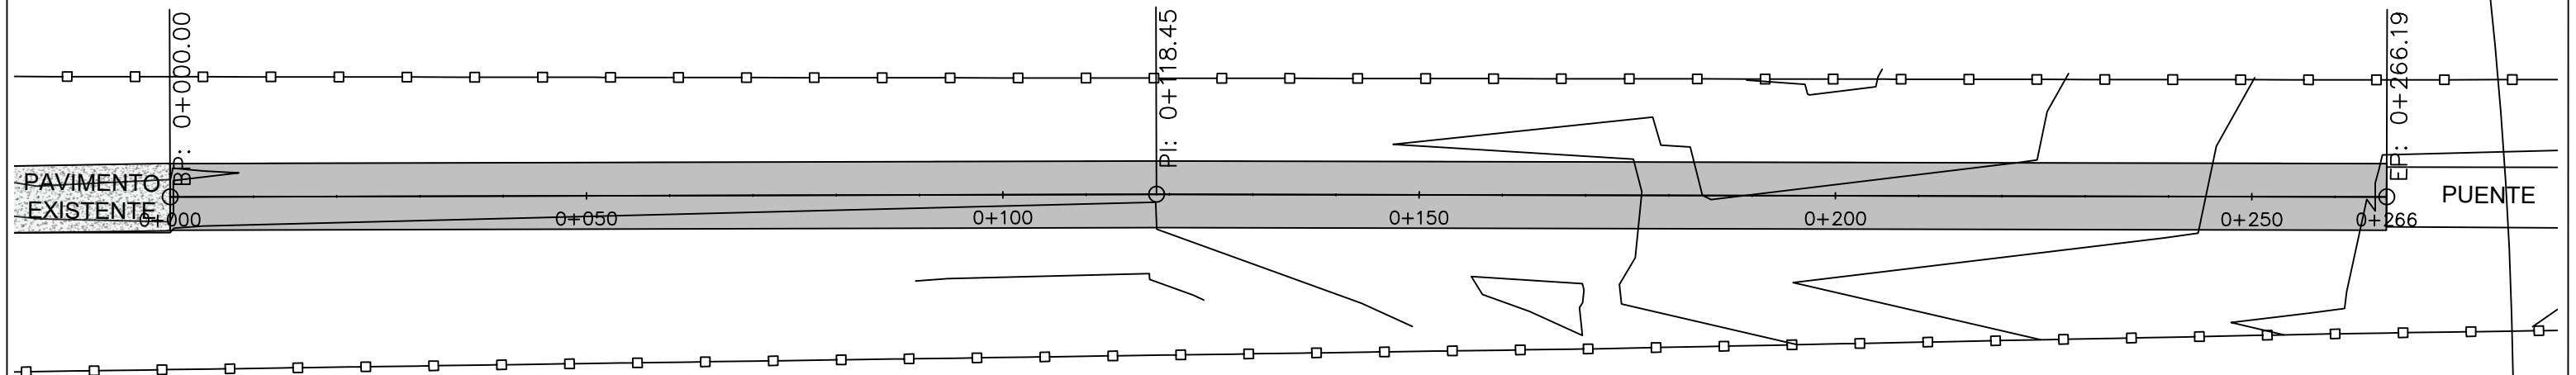


Planta Situación Propuesta Estación 0+000.00 - 0+266.19

ESCALA


1:750

	DEPTO. OBRAS PUBLICAS	ING. CARLOS AMAYA JEFE OBRAS PUBLICAS	PROPIETARIO: MUNICIPALIDAD DE CHOLOMA	UBICACION: JURISDICCION DE CHOLOMA DEPARTAMENTO DE CORTES	PROYECTO: PAVIMENTACION CARRETERA PRINCIPAL A SECTOR BAJOS DE CHOLOMA	PLANO: 1	ESCALA:
	DIBUJO:	REVISO:					INDICADA
	DEPTO. OBRAS PUBLICAS	ING. CARLOS AMAYA JEFE OBRAS PUBLICAS			CONTENIDO: PLANTA PAVIMENTACION	FECHA:	
	DISEÑO:	APROBO:				FEBRERO 2026	

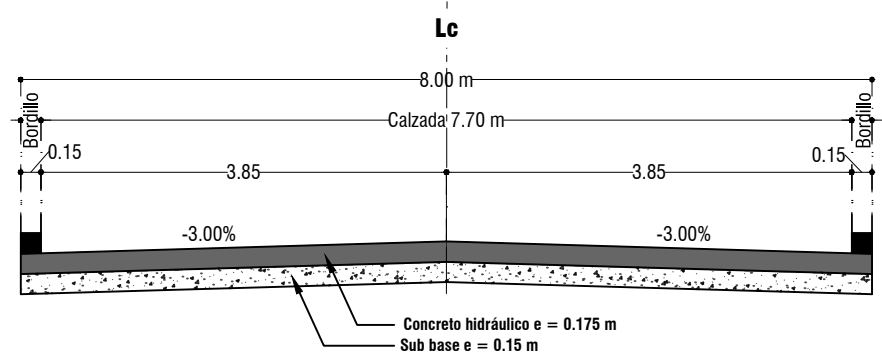

Sección Típica Pavimento

ESCALA SIN ESCALA

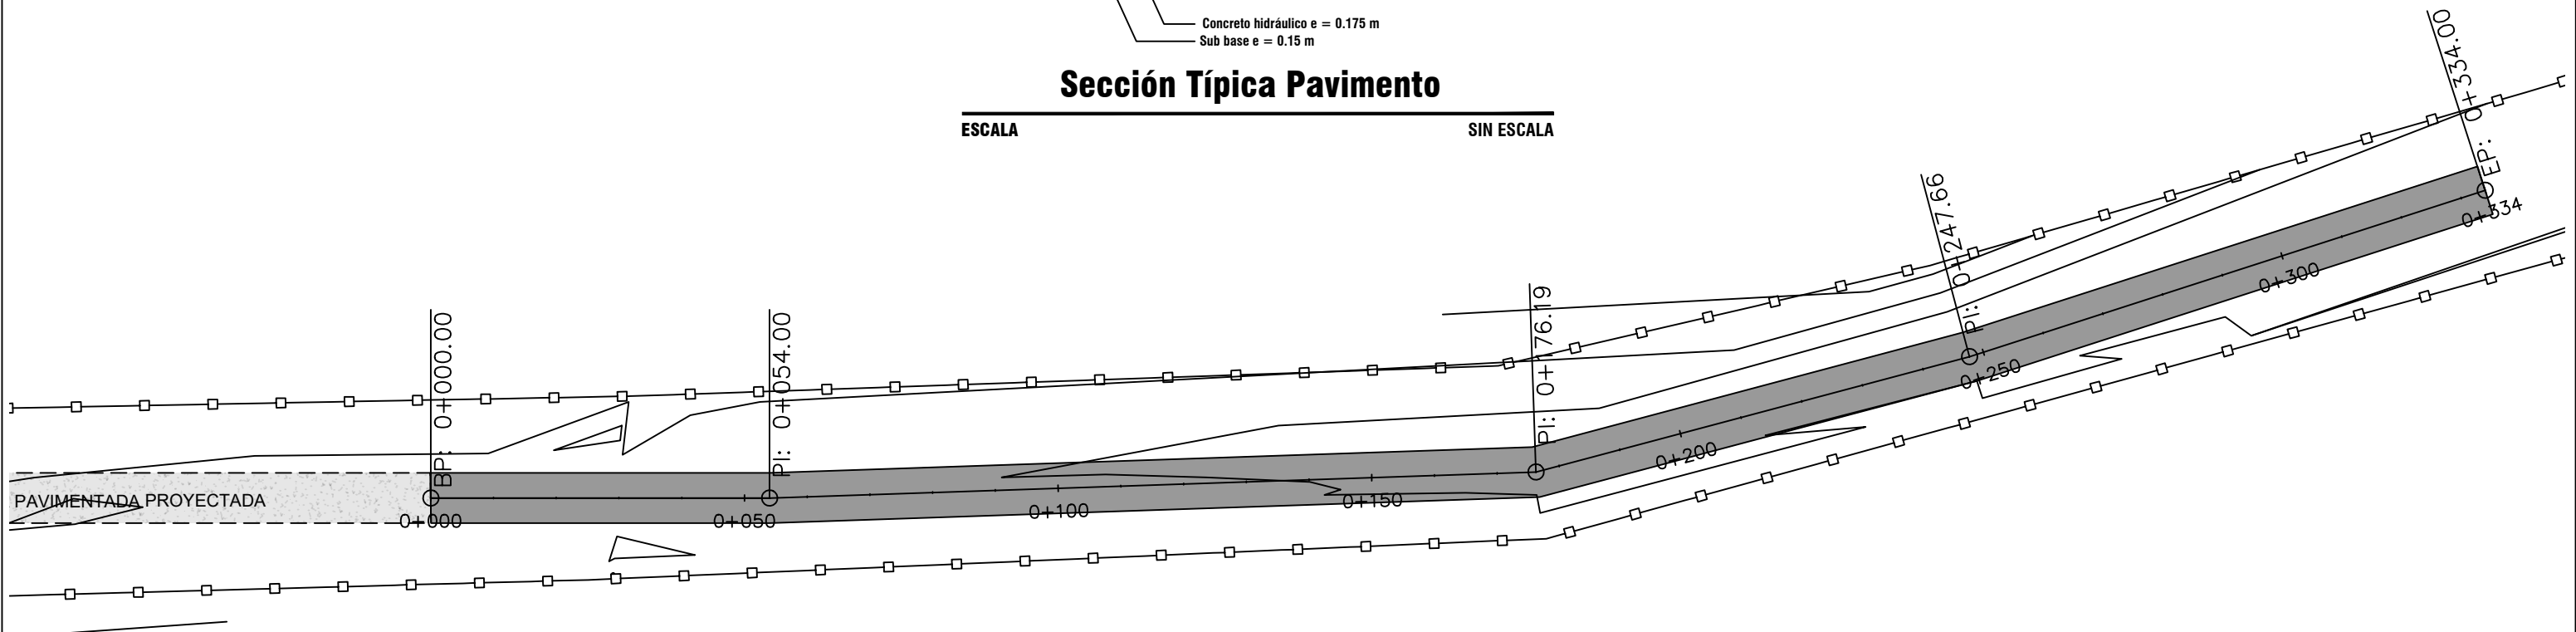

**Planta Situación Propuesta
Estación 0+000.00 - 0+054.00**

ESCALA 1:750

	DEPTO. OBRAS PUBLICAS	ING. CARLOS AMAYA JEFE OBRAS PUBLICAS	PROPIETARIO: MUNICIPALIDAD DE CHOLOMA	UBICACION: JURISDICCION DE CHOLOMA DEPARTAMENTO DE CORTES	PROYECTO: PAVIMENTACION CARRETERA PRINCIPAL A SECTOR BAJOS DE CHOLOMA	CONTENIDO: PLANTA PAVIMENTACION	PLANO:	ESCALA:
	DIBUJO:	REVISO:					INDICADA	
	DEPTO. OBRAS PUBLICAS	ING. CARLOS AMAYA JEFE OBRAS PUBLICAS					FECHA:	
	DISEÑO:	APROBO:					2	FEBRERO 2026