


Sección Típica Pavimento

ESCALA

SIN ESCALA

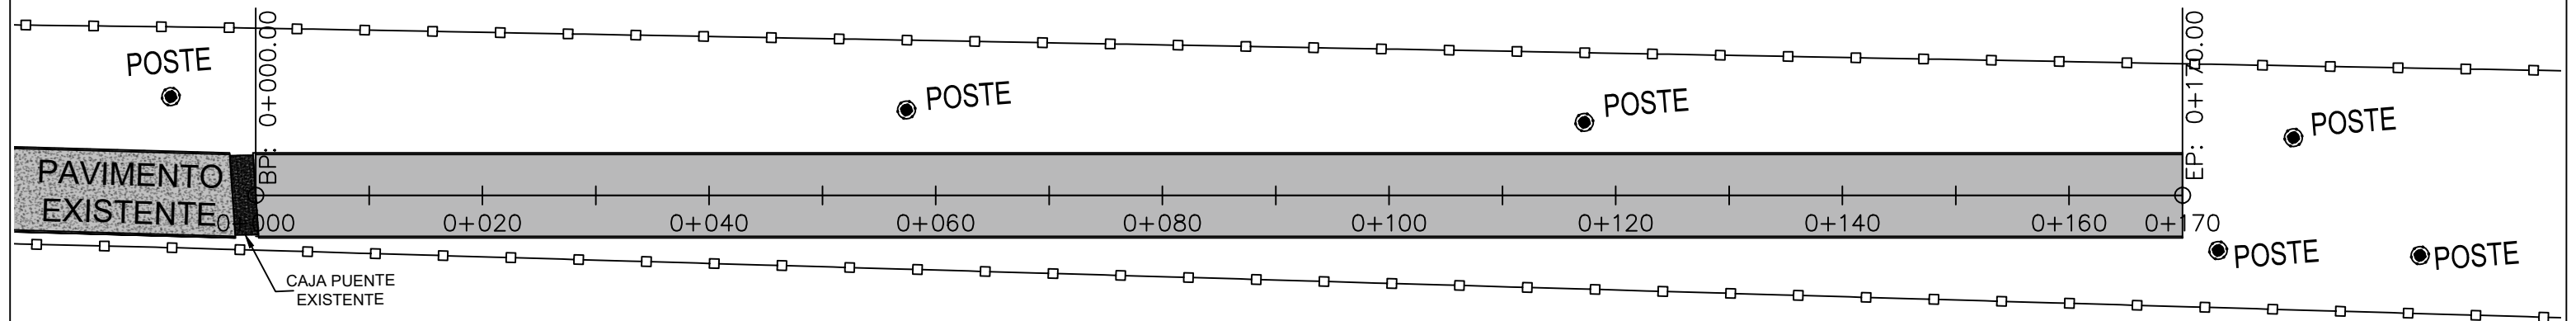

Planta Situación Propuesta Estación 0+000.00 - 0+170.00

ESCALA

1:550

| | | | | | | | |
|--|-----------------------|--|---|---|---|------------------------|------------|
| | DEPTO. OBRAS PUBLICAS | ING. CARLOS AMAYA JEFE OBRAS PUBLICAS | PROPIETARIO: MUNICIPALIDAD DE CHOLOMA | UBICACION: JURISDICCION DE CHOLOMA DEPARTAMENTO DE CORTES | PROYECTO: PAVIMENTACION HACIA COL. LA GARCIA, 3RA ETAPA , SECTOR NORTE. | PLANO: 1 | ESCALA: |
| | DIBUJO: | REVISO: | | | | | INDICADA |
| | DEPTO. OBRAS PUBLICAS | ING. CARLOS AMAYA JEFE OBRAS PUBLICAS | | | | | FECHA: |
| | DISEÑO: | APROBO: | | | | | ENERO 2026 |