


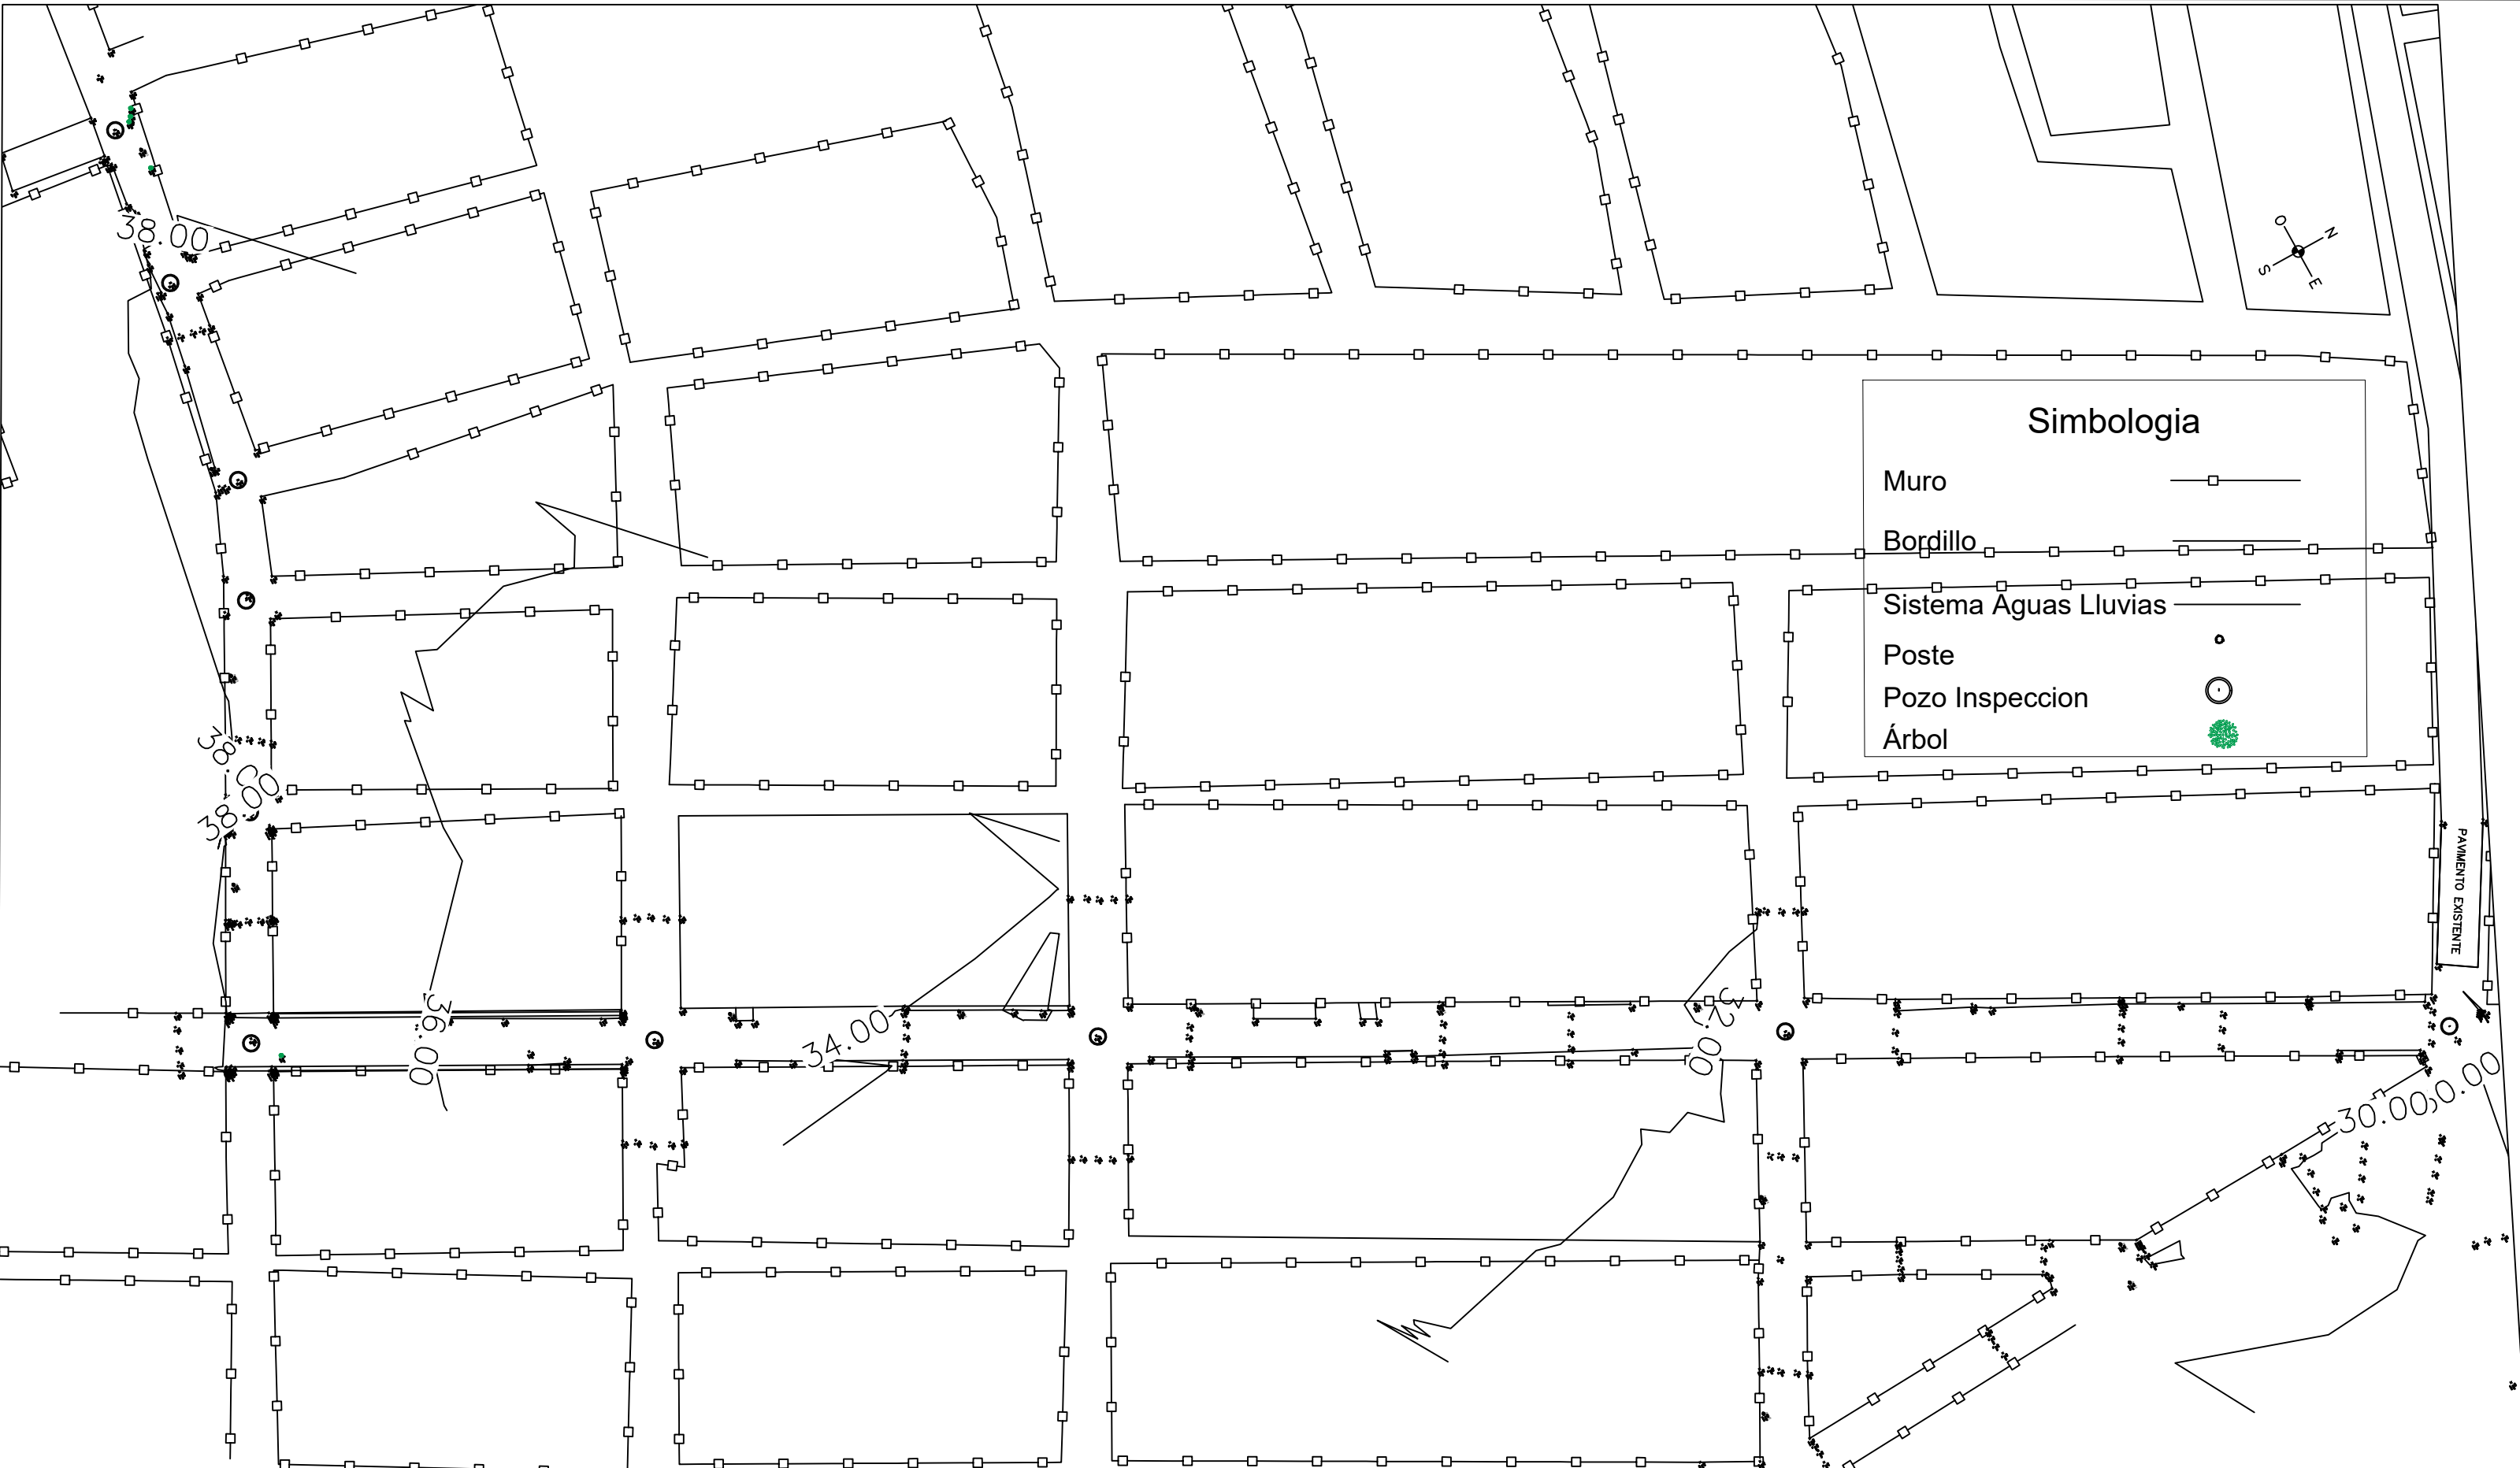

PROPIETARIO:	PROYECTO: CONSTRUCCIÓN DE PAVIMENTO EN CALLE QUE CONECTA DESDE LA COL. 2000 HASTA 9NA CALLE S.E, A LA ALTURA DE CAMPO DE FUTBOL EN COL. BELLA VISTA
CONTENIDO:	PLANO SITUACION ACTUAL

	NOMBRE		FECHA		NOMBRE		FECHA	HOJA No.
DIBUJÓ:	HECTOR EMILIO MONCADA	C.I.C.H. 2168	JULIO/2025	LEVANTÓ:	HECTOR EMILIO MONCADA			VERSIÓN: ---
DISEÑO:	HECTOR EMILIO MONCADA	C.I.C.H. 2168	JULIO/2025	LIBRETA:				
REVISÓ:	HECTOR EMILIO MONCADA	C.I.C.H. 2168	JULIO/2025	APROBÓ:				
APROBÓ:	MUNICIPALIDAD DE CHOLOMA		JULIO/2025	ESCALA: SIN ESCALA		FECHA: 07/2025		