



ESCUDO DE ARMAS DE LA CIUDAD DE
SAN JUAN PUERTO CABALLOS
HOY PUERTO CORTÉS

MUNICIPALIDAD DE PUERTO CORTÉS
CORTÉS, HONDURAS, CENTRO AMÉRICA
Tel. 2665-8000
www.ampuertocortes.hn

ADENDUM #2

A las compañías que retiraron las Bases de Licitación Pública Nacional LPN-MPC-GT-10-2025 "PAVIMENTACIÓN RIO MAR, RIO MAR, PUERTO CORTÉS, CORTÉS.", se les a conocer lo siguiente:

1. Para el ítem 1.02 "Excavación no clasificada con retroexcavadora. Incluye acarreo" favor proporcionar el sitio donde se botará este material, para poder calcular la longitud de acarreo a considerar.


R/= Se considera una longitud de acarreo de hasta 6 kilómetros.

2. ¿Existe banco de préstamo autorizado?


R/= Se cuenta con el banco de préstamo El Record.

3. Favor proporcionar el detalle de los pozos de alcantarillado sanitario de todas las alturas que se van a construir.

R/=

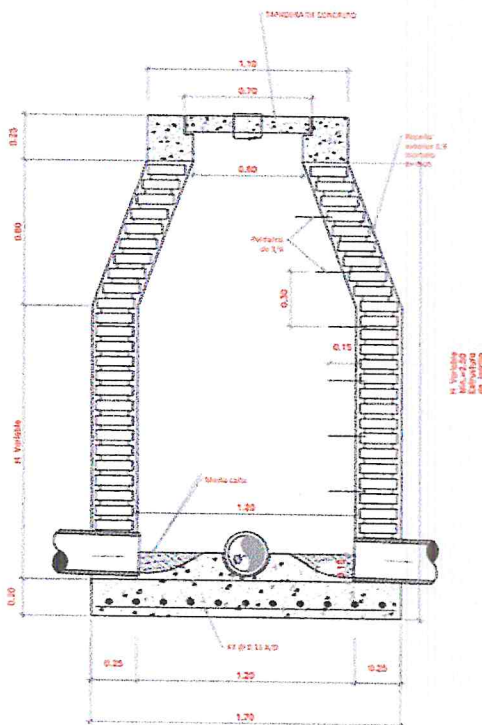

CORTE A - A
POZO DE INSPECCION h < 3.50
ESCALA 1:20

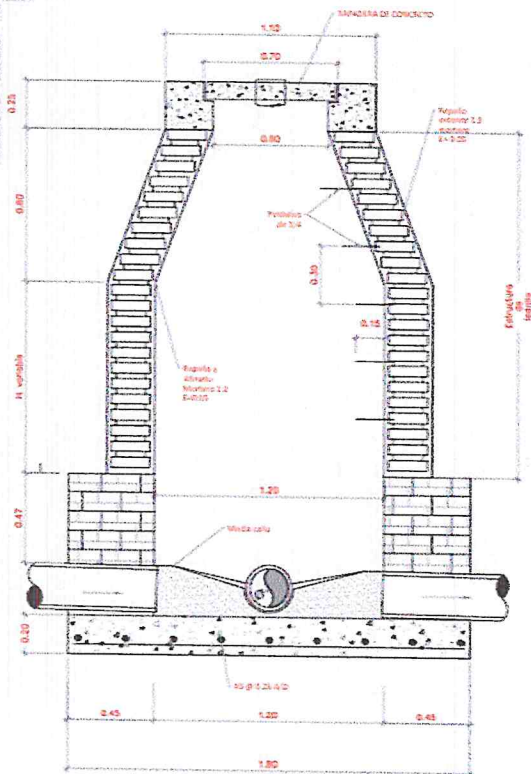

CORTE B - B
POZO DE INSPECCION h > 3.50
ESCALA 1:20



ESCUDO DE ARMAS DE LA CIUDAD DE
SAN JUAN PUERTO CABALLOS
HOY PUERTO CORTÉS

MUNICIPALIDAD DE PUERTO CORTÉS
CORTÉS, HONDURAS, CENTRO AMÉRICA
Tel. 2665-8000
www.ampuertocortes.hn


4. Favor proporcionar la especificación técnica de la actividad 1.13 "Acometidas domiciliarias" en donde se indique la tubería a considerar, diámetro, longitud y tipo de tubería.

R/=

Adaptador Hembra P.V.C. de 1/2" - 4
Válvula de Compuerta de Bronce 1/2" - 1
Tee PVC 2" X 2" X 1/2" - 1
Tubo H.G 1/2" x 20' SCH-40 - 2
Unión Universal H.G. 1/2" - 2
Codo PVC de 1/2"x90° - 3
Codo H.G. 1/2" x90° - 2
Adaptador Macho P.V.C. de 1/2" - 4
Camisa HG 1/2" - 1
Llave Spita Br. 1/2" - 1
Niple H.G. 1/2" x 6" - 6
Válvula Fija de Tierra - 2
Niple PVC de 1/2"x12" - 4

5. Favor proporcionar el detalle de la caja de conexión domiciliar, ya que no aparece en los planos.

R/=

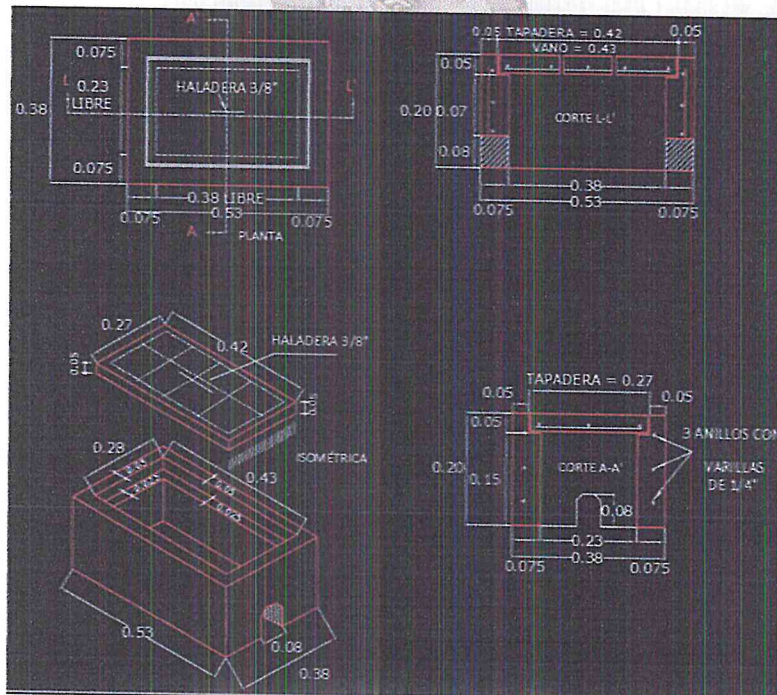

PUERTO CORTÉS ES PRIMERO



ESCUDO DE ARMAS DE LA CIUDAD DE
SAN JUAN PUERTO CABALLOS
HOY PUERTO CORTÉS

MUNICIPALIDAD DE PUERTO CORTÉS
CORTÉS, HONDURAS, CENTRO AMÉRICA
Tel. 2665-8000
www.ampuertocortes.hn

6. ¿Existe botadero autorizado?
R/= El botadero será coordinado con el ingeniero a cargo de la municipalidad.
7. La actividad de "Acarreo adicional" ¿es solo para las actividades de pavimentación?
R/= Es correcto su entender.
8. Favor proporcionar la especificación técnica de la actividad 5.01 "Estabilización de Sub-Base con Geomalla Triaxial y Separador Geo sintético" proporcionar una sección típica que indique donde se colocará.
R/= Se utilizará: Geomalla Triaxial TX5 y Geotextil 140N, se colocará en toda la superficie a pavimentar debajo de la subbase estabilizada.
9. En la actividad 5.02 "Sub-Base Granular Estabilizada con cemento" favor indicar el % de cemento por m3 de subbase y si esta se colocará por volumen o por peso.
R/= Se Utilizará el 5% en relación al peso.
10. Favor aclarar si solo la junta longitudinal central es la que llevará acero en las pasa juntas.
R/= Se colocará acero en la junta longitudinal central y en las juntas de construcción.
11. Indicar a cada cuanto se realizarán los cortes en las aceras y cual es el ancho de las aceras.
R/= La acera tendrá un ancho de 1 metro y los cortes se realizarán a cada metro.
12. Favor aclarar para la actividad 8.01 "Firme de concreto f'c 3000 lb/pulg2, e=0.10m, refuerzo 5#3 longitudinal y #3@0.20m el refuerzo requerido, en el cuadro de oferta indica 5#3 y el detalle del plano indica 4#3@20 ¿Cuál es el correcto?
R/= El correcto es el establecido en el cuadro de oferta 5#3



ESCUDO DE ARMAS DE LA CIUDAD DE
SAN JUAN PUERTO CABALLOS
HOY PUERTO CORTÉS

MUNICIPALIDAD DE PUERTO CORTÉS
CORTÉS, HONDURAS, CENTRO AMÉRICA
Tel. 2665-8000
www.ampuertocortes.hn


13. Favor proporcionar un detalle típico de la estructura a demoler de la actividad
14.02

R/= Considerar el mismo detalle de cuneta típica de plano hoja #19, el cual contempla en canal pluvial (solera de cierre de 0.10x0.15m reforzada, pared de bloque de 6plg fundido, firme de concreto armado $e=0.10m$) y en el caso de cruces de calle constan de (losas de concreto armado de $e=0.20m$, paredes de concreto armado de 0.15m y firme de concreto armado $e=0.12m$).

14. ¿Esta liberado el derecho de vía?
R/=sí.

15. Nuevamente se solicita una ampliación de tiempo para la presentación de la oferta, para poder presentar una oferta mas competitiva y que favorezca a los intereses de la municipalidad, ya que se tiene que usar materiales especializados como ser malla triaxial y separador geo sintético, que en Honduras solo una empresa lo suministra, además que se tiene que analizar bien el proceso constructivo del alcantarillado sanitario, ya que la profundidad del mismo es considerable y con la proximidad del mar va ser difícil abatir el nivel freático.

R/= Se realiza una ampliación de tiempo siendo la nueva fecha de recepción el día 14 de julio de 2025 a las 10:00 a.m.

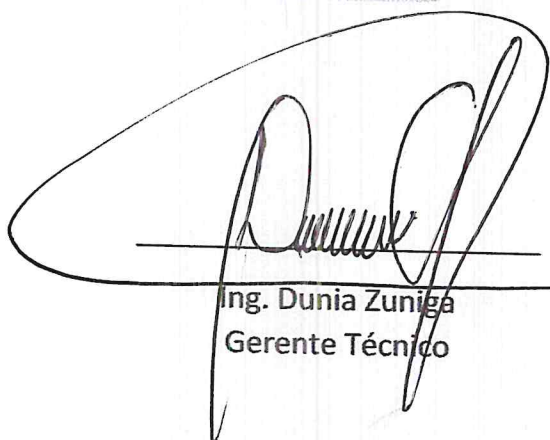

Ing. Dunia Zuniga
Gerente Técnico

