

DIGITALIZÓ: ING. ALBIN CASTELLÓN CICH 6651
 DISEÑÓ: ING. ALBIN CASTELLÓN CICH 6651
 APROBO: ING. SANTIAGO HERNÁNDEZ CICH-5716

PROYECTO: PAVIMENTACIÓN CALLE DE MILTON BIGHT


CONTENIDO:
 PLANTA GENERAL DE CALLE









































UBICACIÓN: SANTOS GUARDIOLA, ISLAS DE LA BAHÍA

ESCALA
 1 : 50

HOJA: 01

FECHA:
 FEBRERO 2020

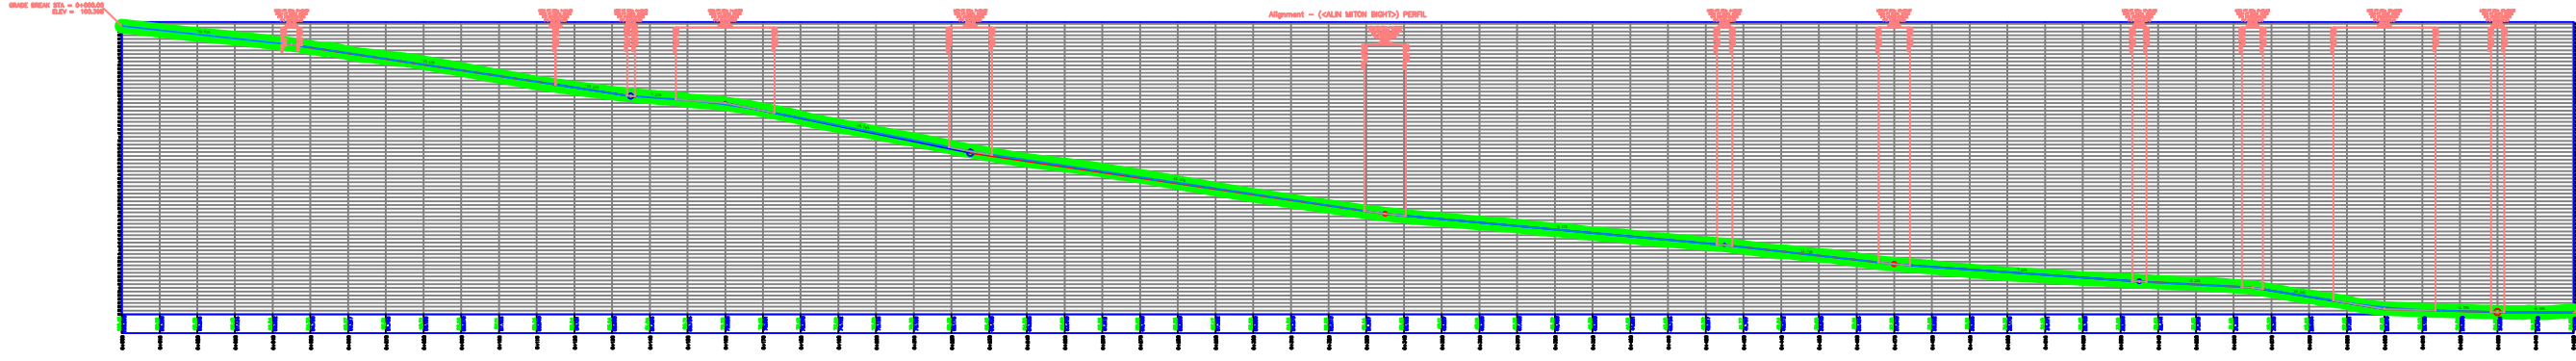

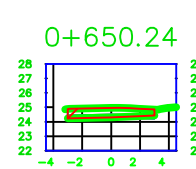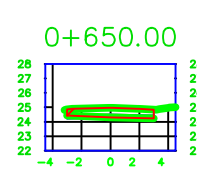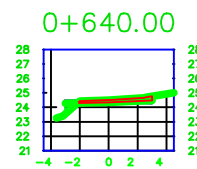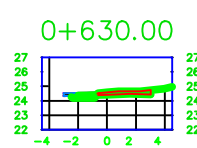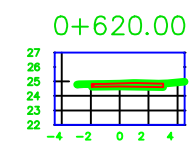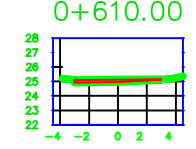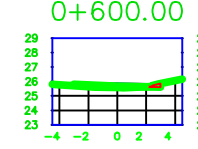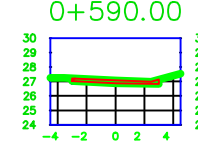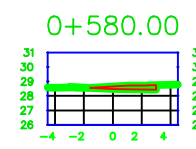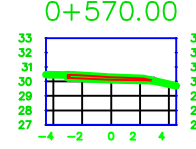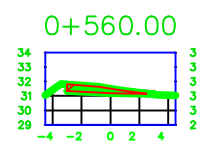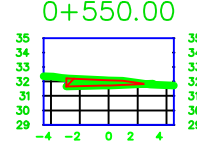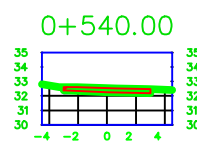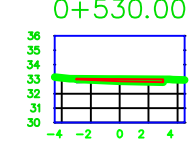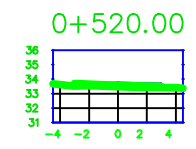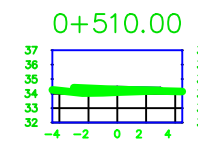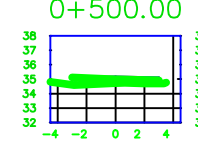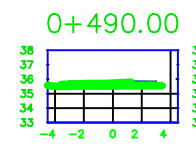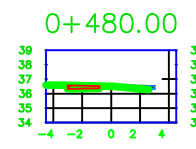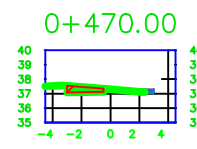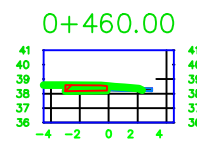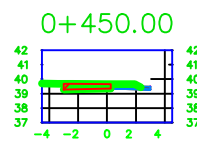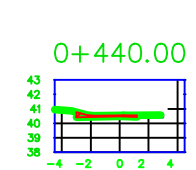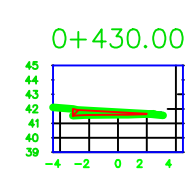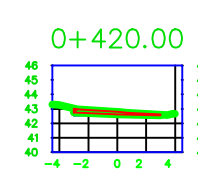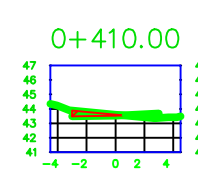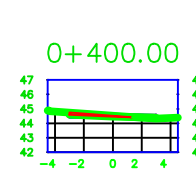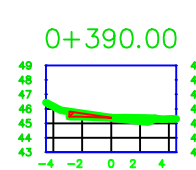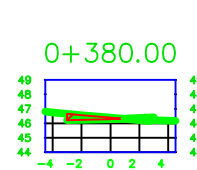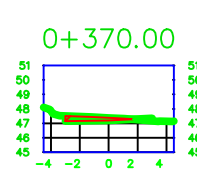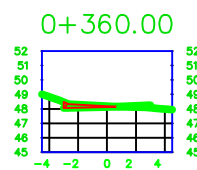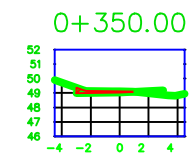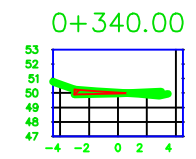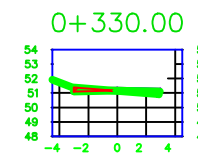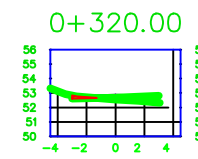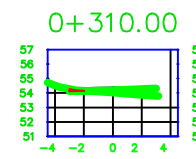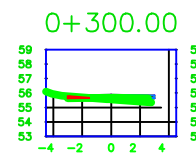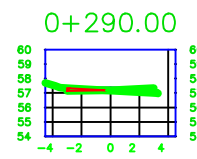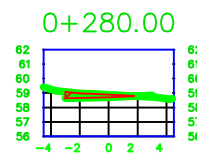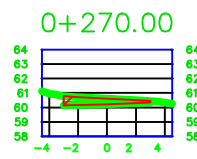

PROYECTO:	PAVIMENTACIÓN CALLE DE MILTON BIGHT	UBICACIÓN:	SANTOS GUARDIOLA, ISLAS DE LA BAHÍA	HUJA:	04
DIGITALIZÓ:	ING. ALBIN CASTELLÓN CICH 6651	ESCALA:	1:50	FECHA:	FEBRERO 2020
DISEÑÓ:	ING. ALBIN CASTELLÓN CICH 6651	SECCIONES DE CALLE			
APROBO:	ING. SANTIAGO HERNÁNDEZ CICH-5716				