



Ver "Detalle armado central de la losa de techo"

**ARMADO DE LA LOSA DE TECHO**  
ESCALA 1:50

<b>DATOS GENERALES TANQUES DE DISTRIBUCIÓN</b>				
<i>Capacidad del tanque</i>	<i>DIMENSIONAMIENTO EN METROS</i>			
	<i>D</i>	<i>H</i>	<i>h</i>	<i>Ø (radiantes)</i>
10,000 galones	4.60	2.78	2.28	0.1164

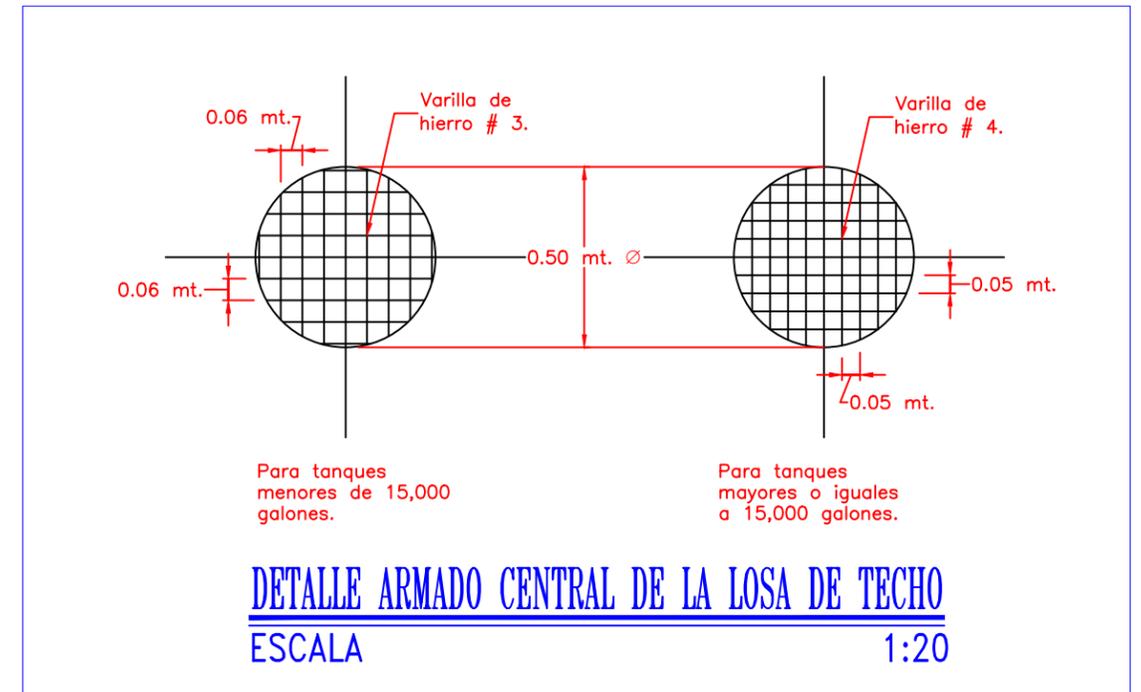

**DETALLE ARMADO CENTRAL DE LA LOSA DE TECHO**  
ESCALA 1:20

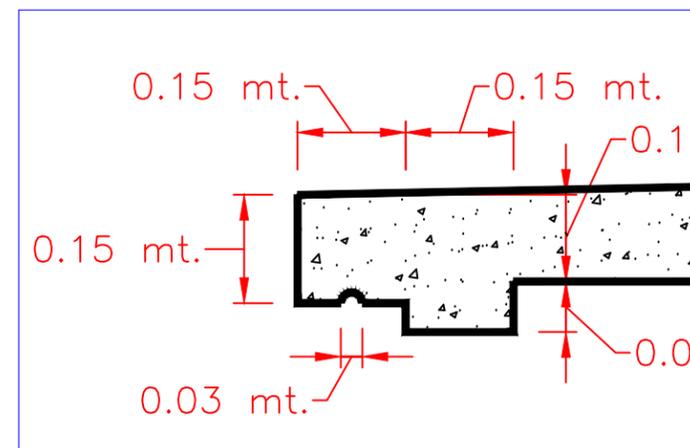

**DETALLE BORDE LOSA DE TECHO**  
ESCALA 1:10

FONDO HONDUREÑO DE INVERSIÓN SOCIAL - FHIS

*fhis* PPAS PROGRAMA PILOTO DE AGUA Y SANEAMIENTO

DISEÑO Y APROBACIÓN: SANAA

CONTENIDO: TANQUE DE DISTRIBUCIÓN No. 1 DE 10,000 GALONES  
DETALLES ARMADO DE LOSA

MODULO DE COSTO VER TABLA HOJA 1

DIGITALIZÓ: PAMELA ORTIZ	FECHA: DICIEMBRE 2010
HOJA: 2/5	ESCALA: LAS INDICADAS