


**DETALLE ARMADO CENTRAL DE LA LOSA DE TECHO**

ESCALA 1:20

**CUADRO DE ESPACIAMIENTO CIRCULAR EN LA LOSA DE TECHO**


Capacidad del tanque	DIMENSIONAMIENTO EN METROS																
	A	B	C	D	E	F	G	H	I	J	K	L	M	N	O	P	Q
								0.22	0.15	-	-	-	-	-	-	-	-
10,000 galones	0.17	0.17	0.18	0.18	0.19	0.19	0.20	0.20	0.20	0.20	0.20	0.07	0.15	-	-	-	-

Usar  
Tanque 10,000 gls.

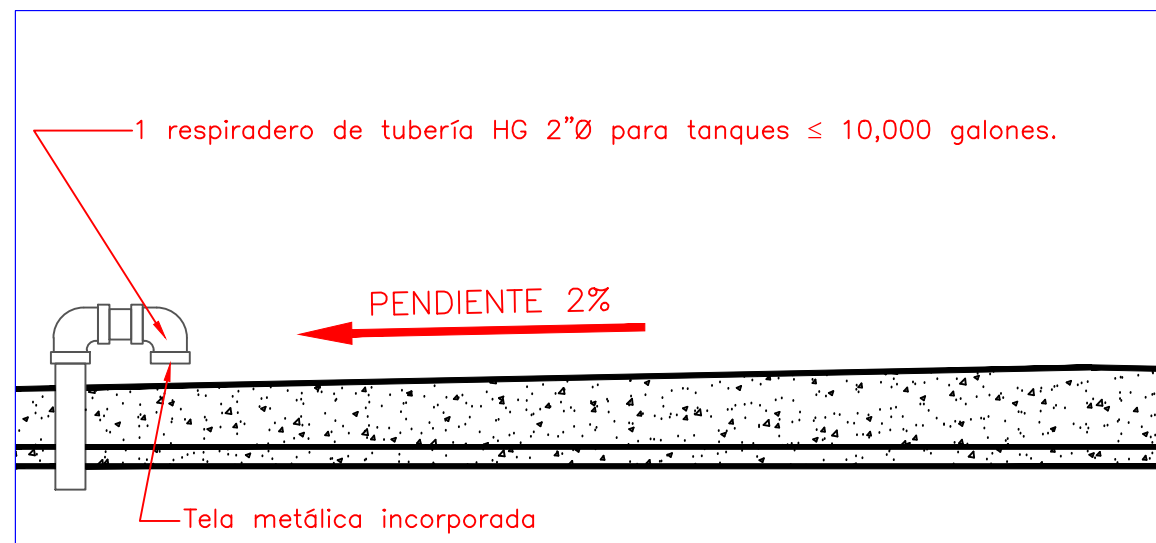

**DETALLE VENTILACIÓN**

ESCALA 1:15

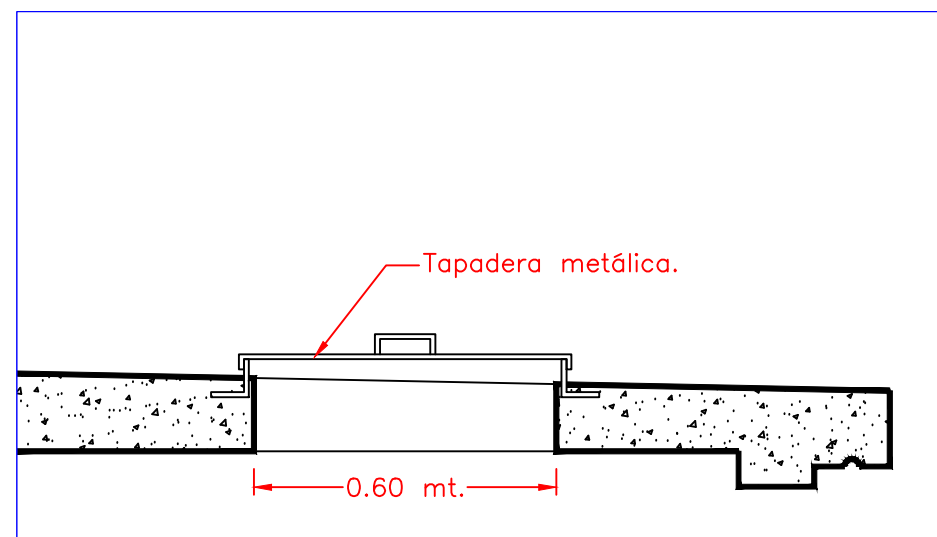

**DETALLE BOCA DE INSPECCIÓN (Corte)**

ESCALA 1:15

FONDO HONDUREÑO  
DE INVERSIÓN SOCIAL - FHIS

*fhis* PPAS  
PROGRAMA PILOTO DE AGUA  
Y SANEAMIENTO

DISEÑO Y APROBACIÓN :  
**SANAA**

CONTENIDO :  
**TANQUE DE DISTRIBUCIÓN No. 1  
DE 10,000 GALONES**

**DETALLES ARMADO DE LOSA**

MODULO DE COSTO  
VER TABLA HOJA 1

DIGITALIZÓ : PAMELA ORTIZ	FECHA : DICIEMBRE 2010
HOJA : 3/5	ESCALA : LAS INDICADAS