
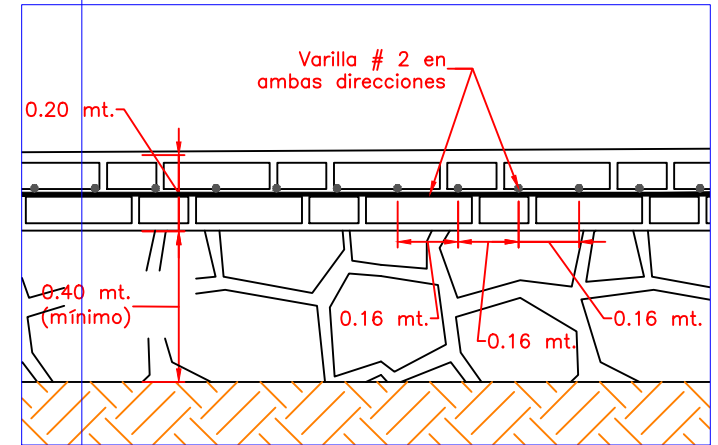


DETALLE ARMADO DE PAREDES Y CAJAS DE VÁLVULAS
 ESCALA 1:25

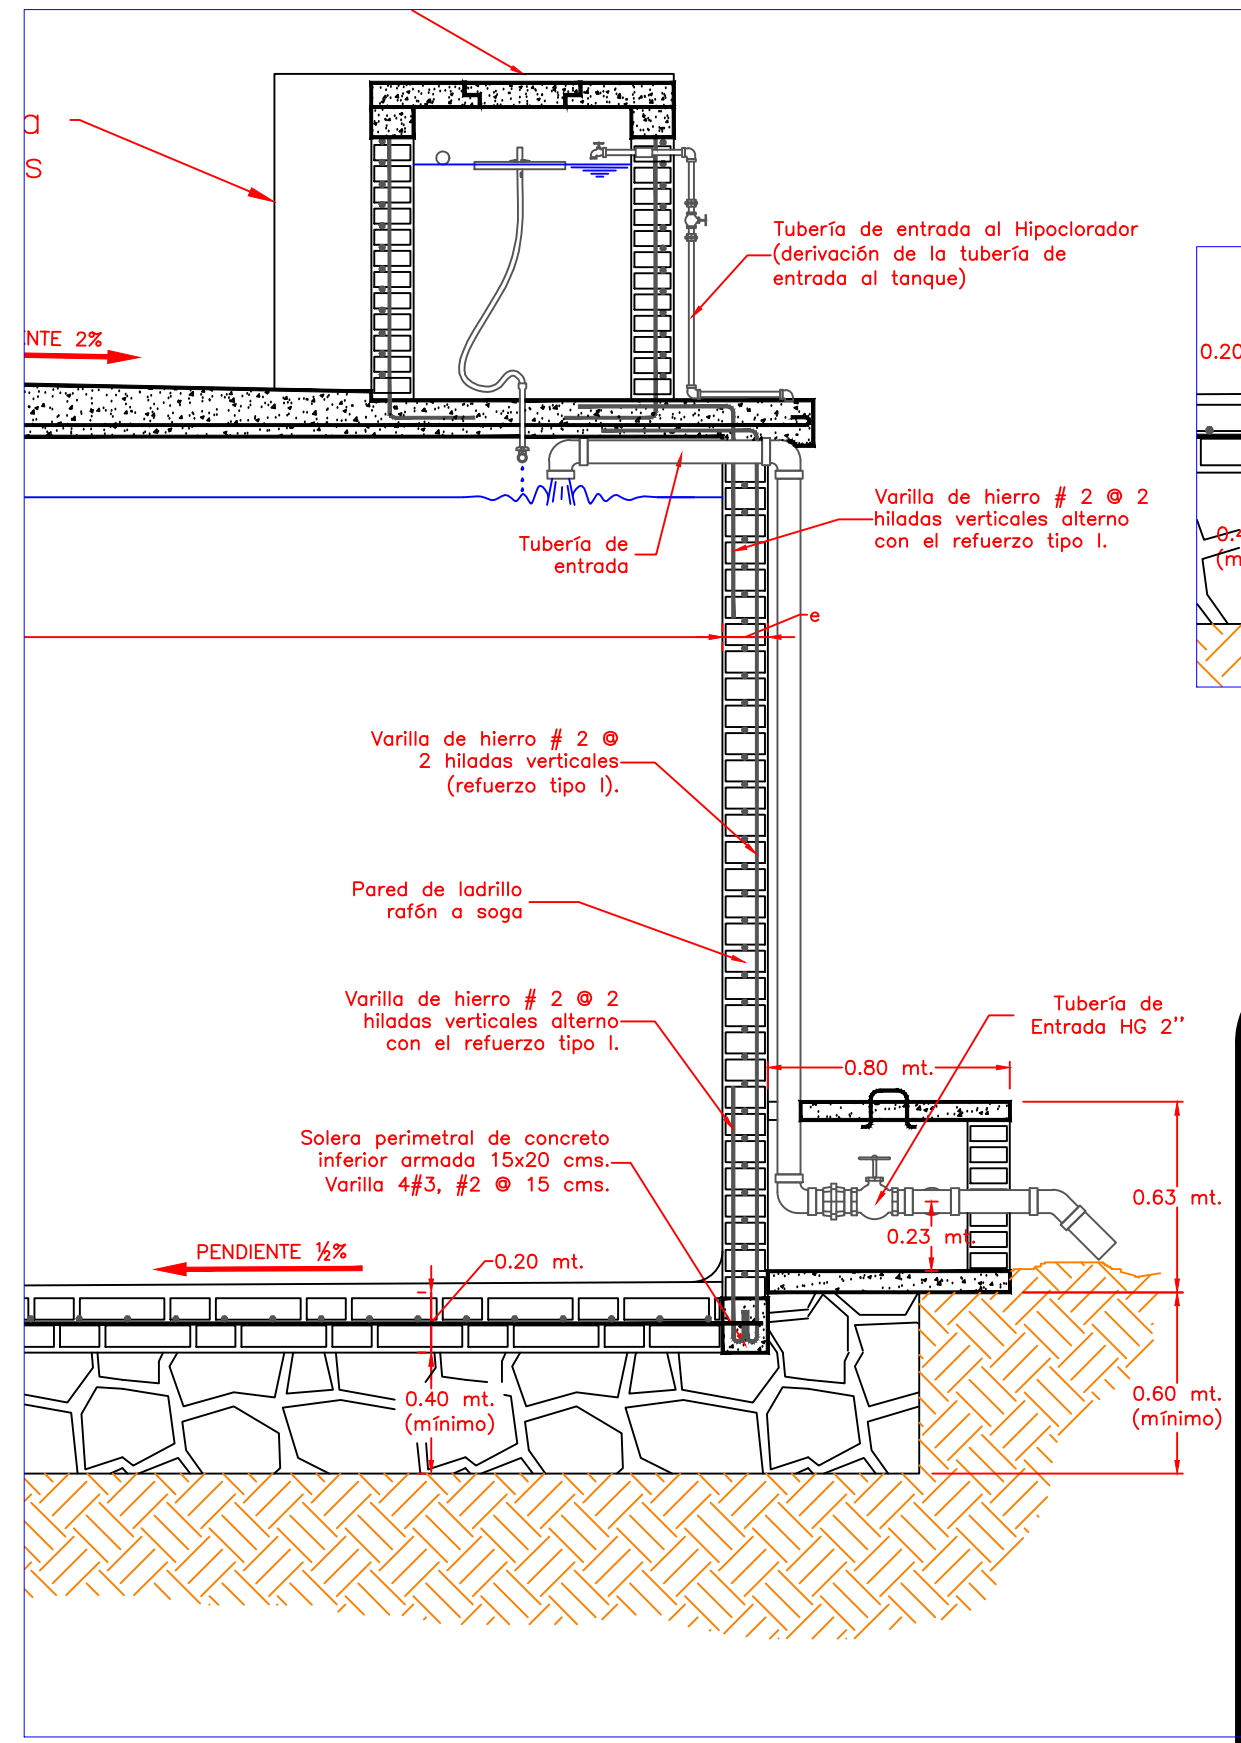

DETALLE ARMADO PISO DE LADRILLO
 ESCALA 1:20

FONDO HONDUREÑO DE INVERSIÓN SOCIAL - FHIS PPAS PROGRAMA PILOTO DE AGUA Y SANEAMIENTO	
DISEÑO Y APROBACIÓN : SANAA	
CONTENIDO : TANQUE DE DISTRIBUCIÓN No.1 DE 10,000 GALONES CORTES	
MODULO DE COSTO VER TABLA HOJA 1	
DIGITALIZÓ :	FECHA :
PAMELA ORTIZ	DICIEMBRE 2010
HOJA :	ESCALA :
5/5	LAS INDICADAS