



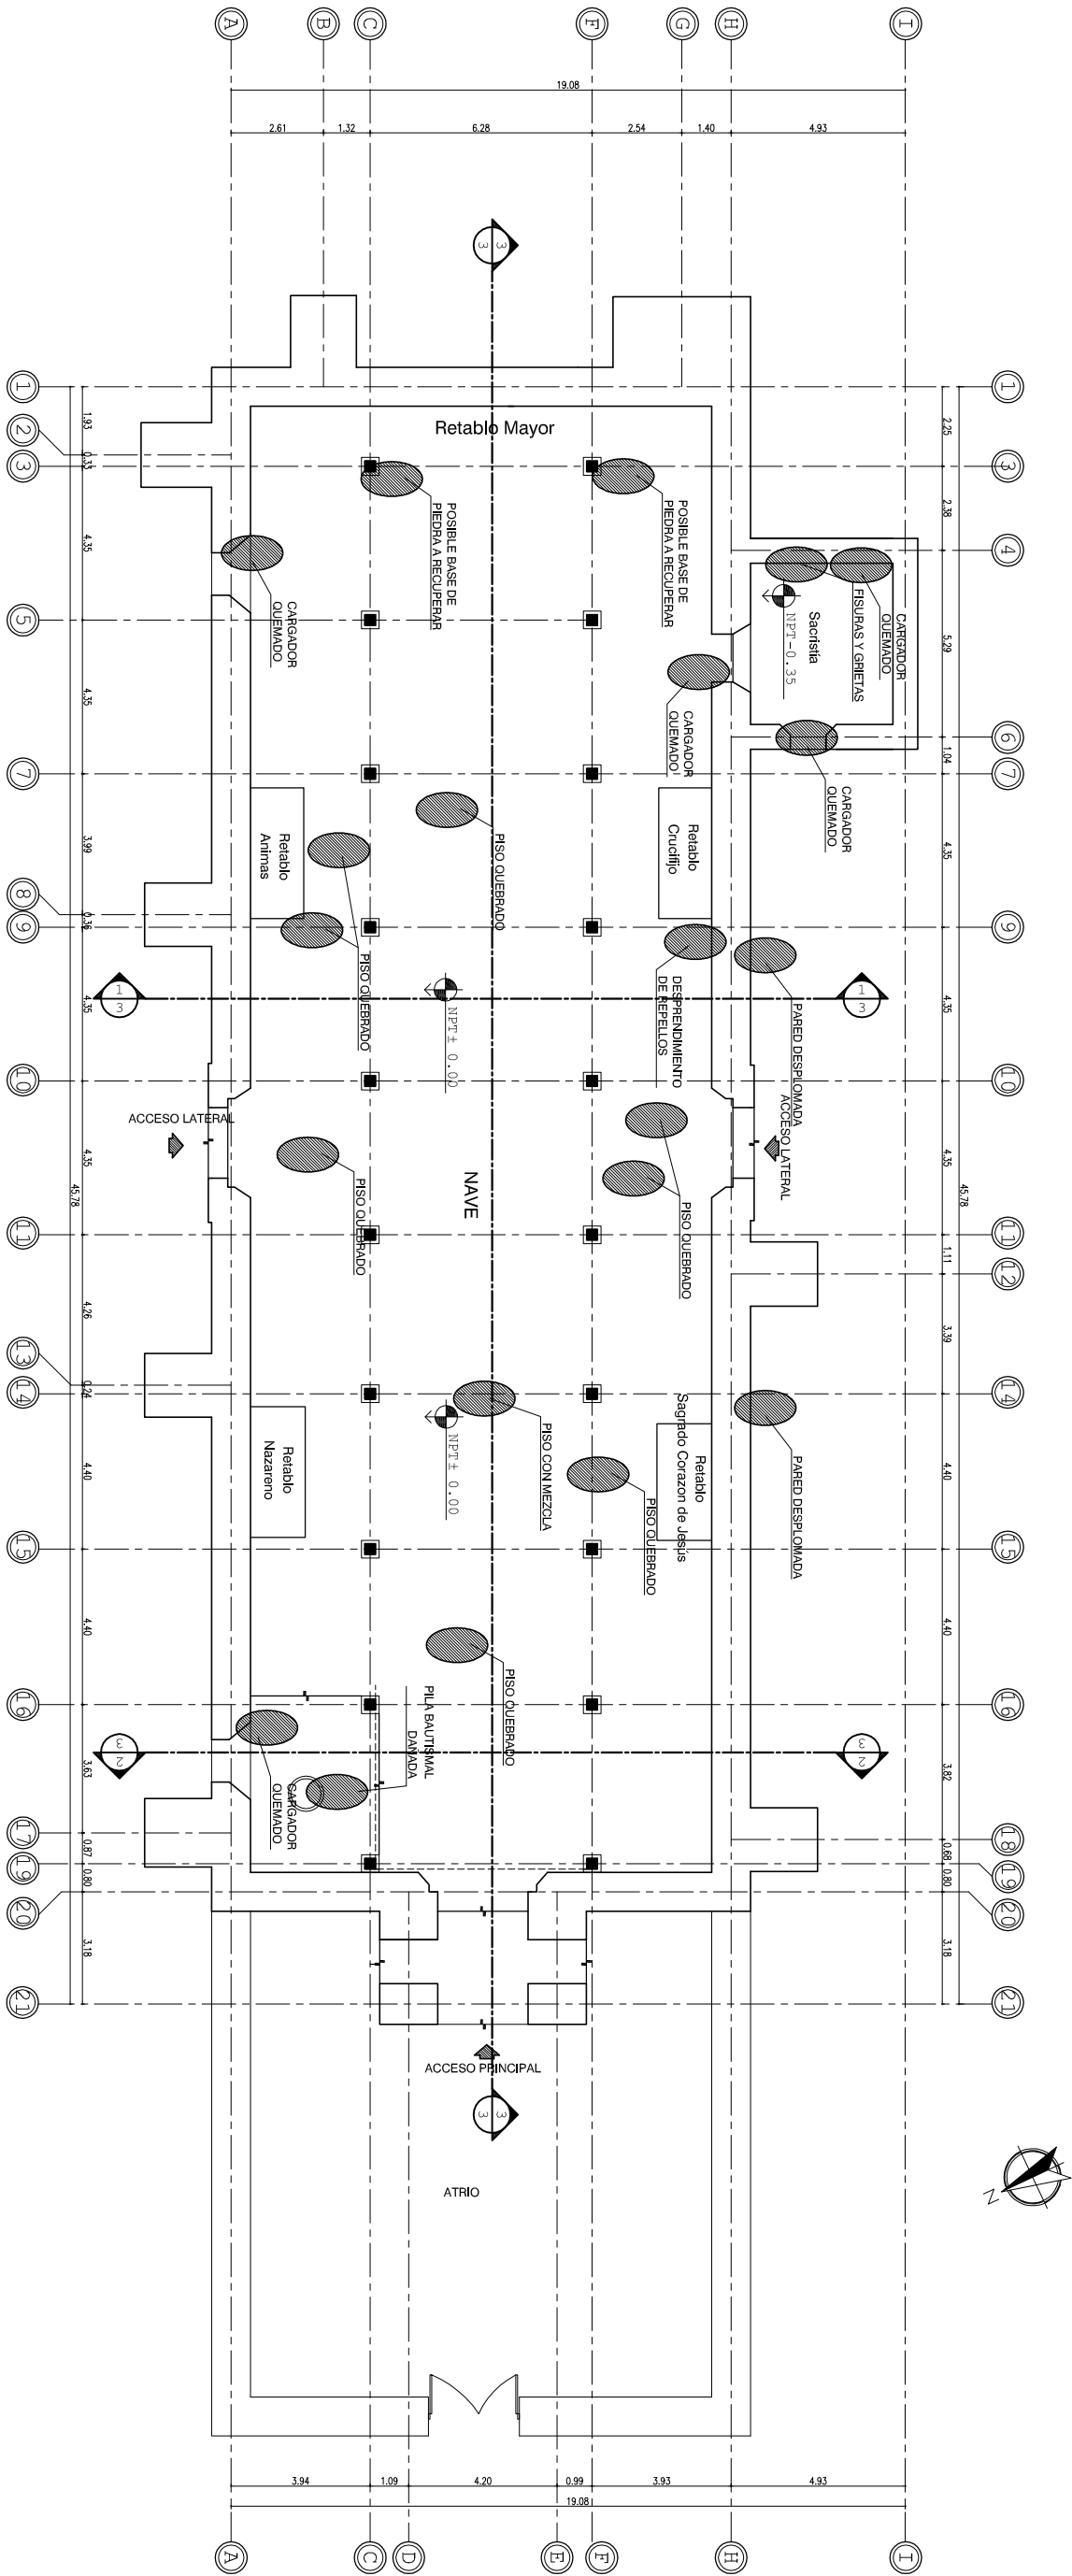

NOTA:

1. De los 20 bases de pies derechos, 18 se consideran irrecuperables, existen dos que se pueden restaurar.
2. La pared sur tiene un desplome en su punto máximo de aprox. 17 cms hacia afuera.
3. La bases sobre las que se apoyaba el coro estan completamente destruidas.
4. Se considera que un 1/3 del área del piso de loseta de barro se encuentra dañado.
5. Toda la carpintería de puertas y ventanas fue consumida por el fuego y no quedó ningún testigo de ninguna puerta ni ventana.
6. La herrería de balcones de ventanas aún se conserva.
7. Todos los repellos interiores del templo presentan daño ya que fué la zona que estuvo más expuesta al fuego.
8. Se considera que la pila bautismal puede ser objeto de resane, dicha acción deberá evaluarse por el contratista.

1 PLANTA DIAGNÓSTICO E IDENTIFICACIÓN DAÑOS
1 1:200

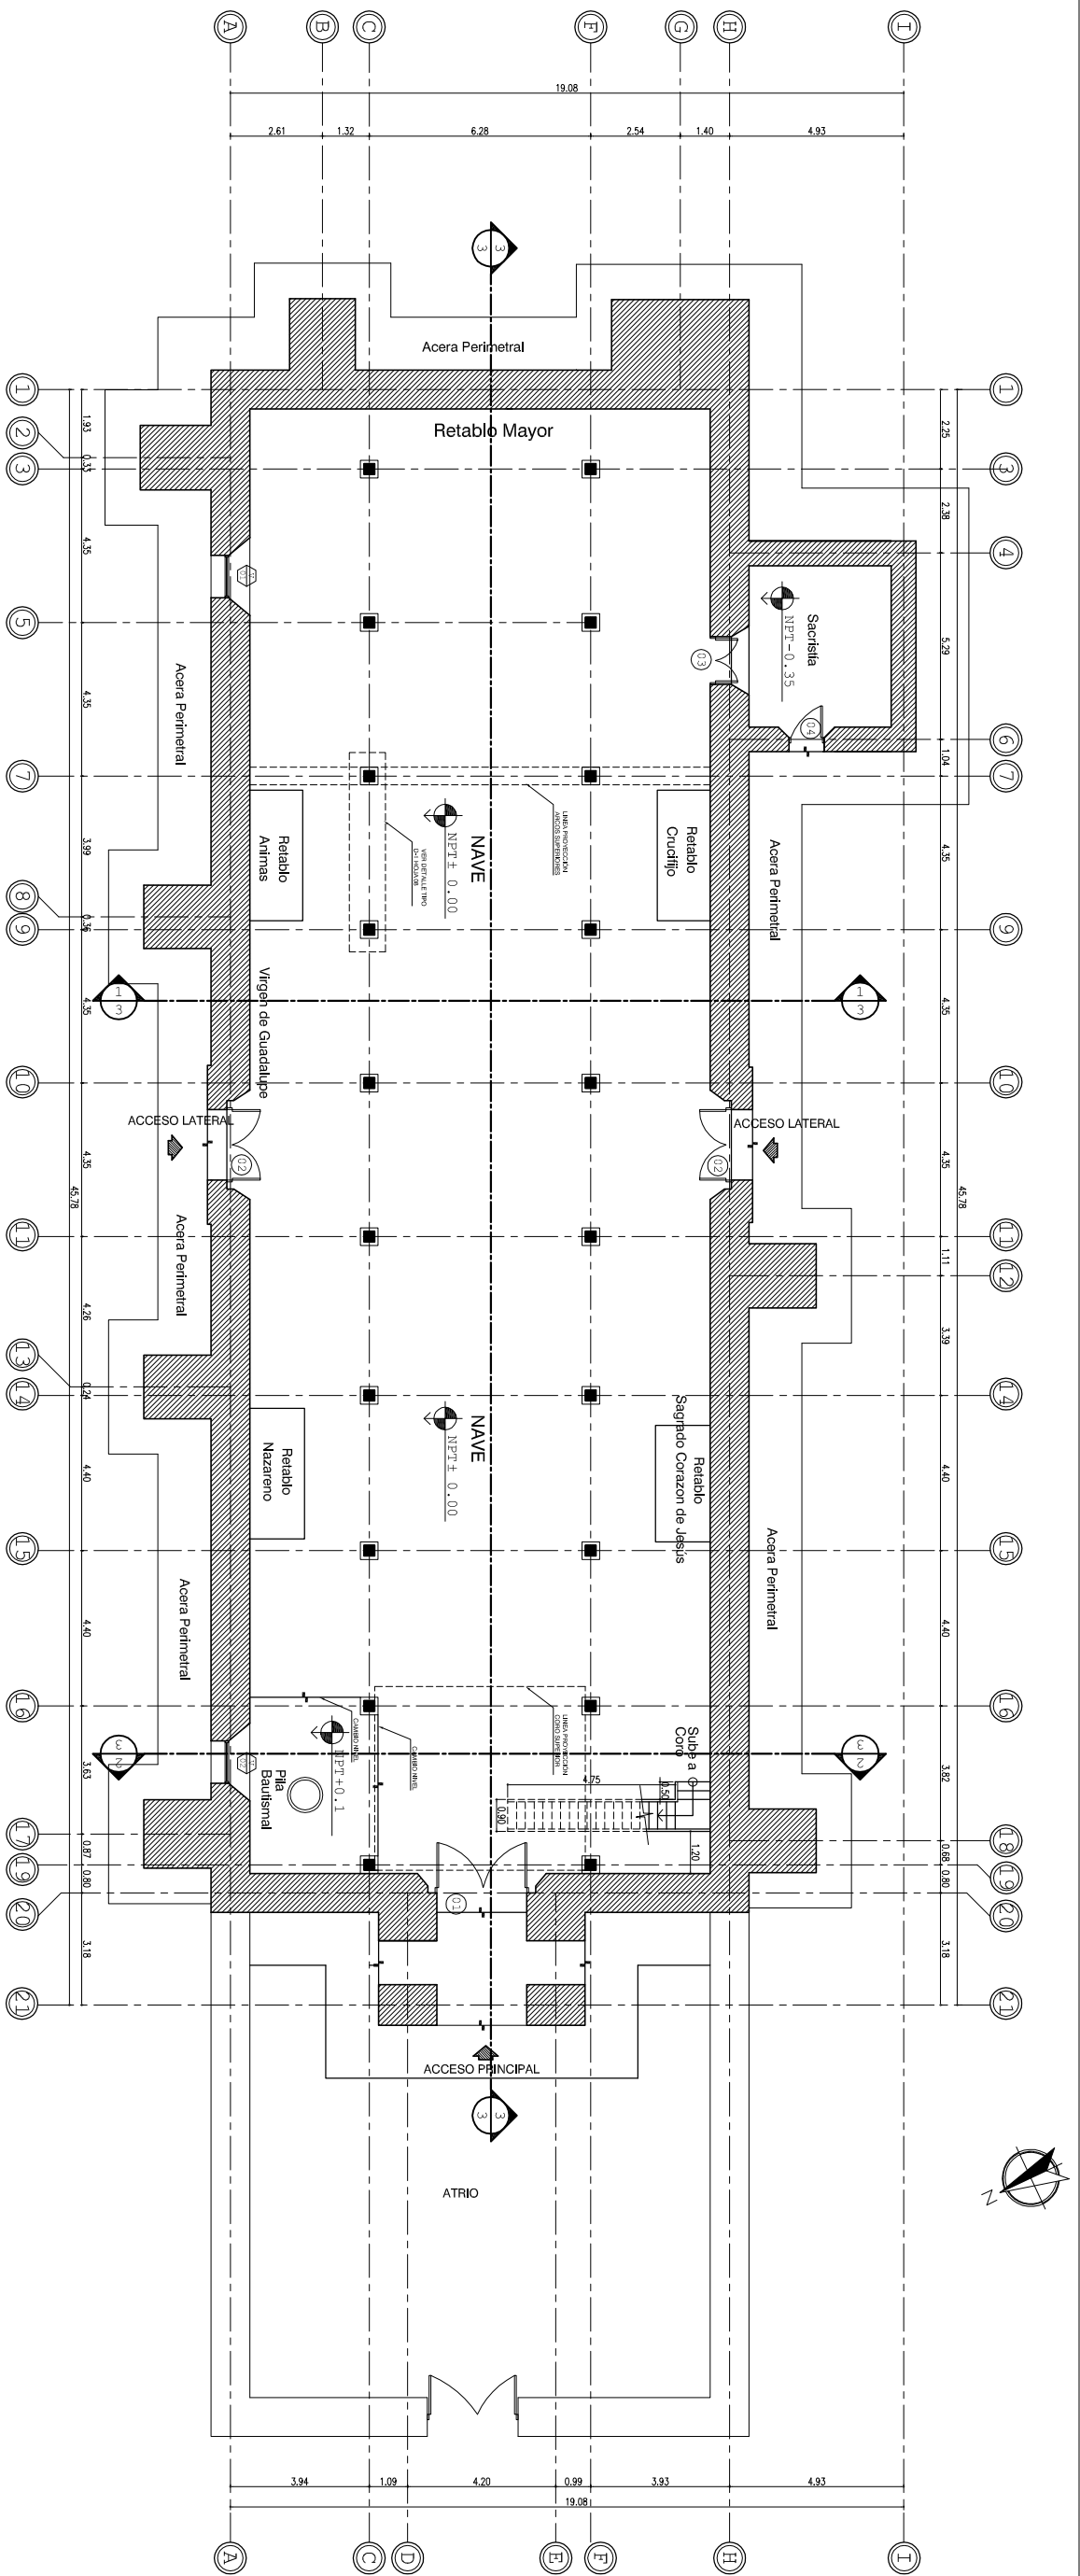

1 PLANTA CONSTRUCTIVA IGLESIA
2 1:200

PLANTA CONSTRUCTIVA IGLESIA

Templo Gualcinse, Lempira

Escala: 1: 200


Fecha: Diciembre de 2014

Levantó, dibujo y calculó:

Oficina Regional del Instituto Hondureño de Antropología e Historia de Santa Rosa de Copán

Hoja:

2 / 12

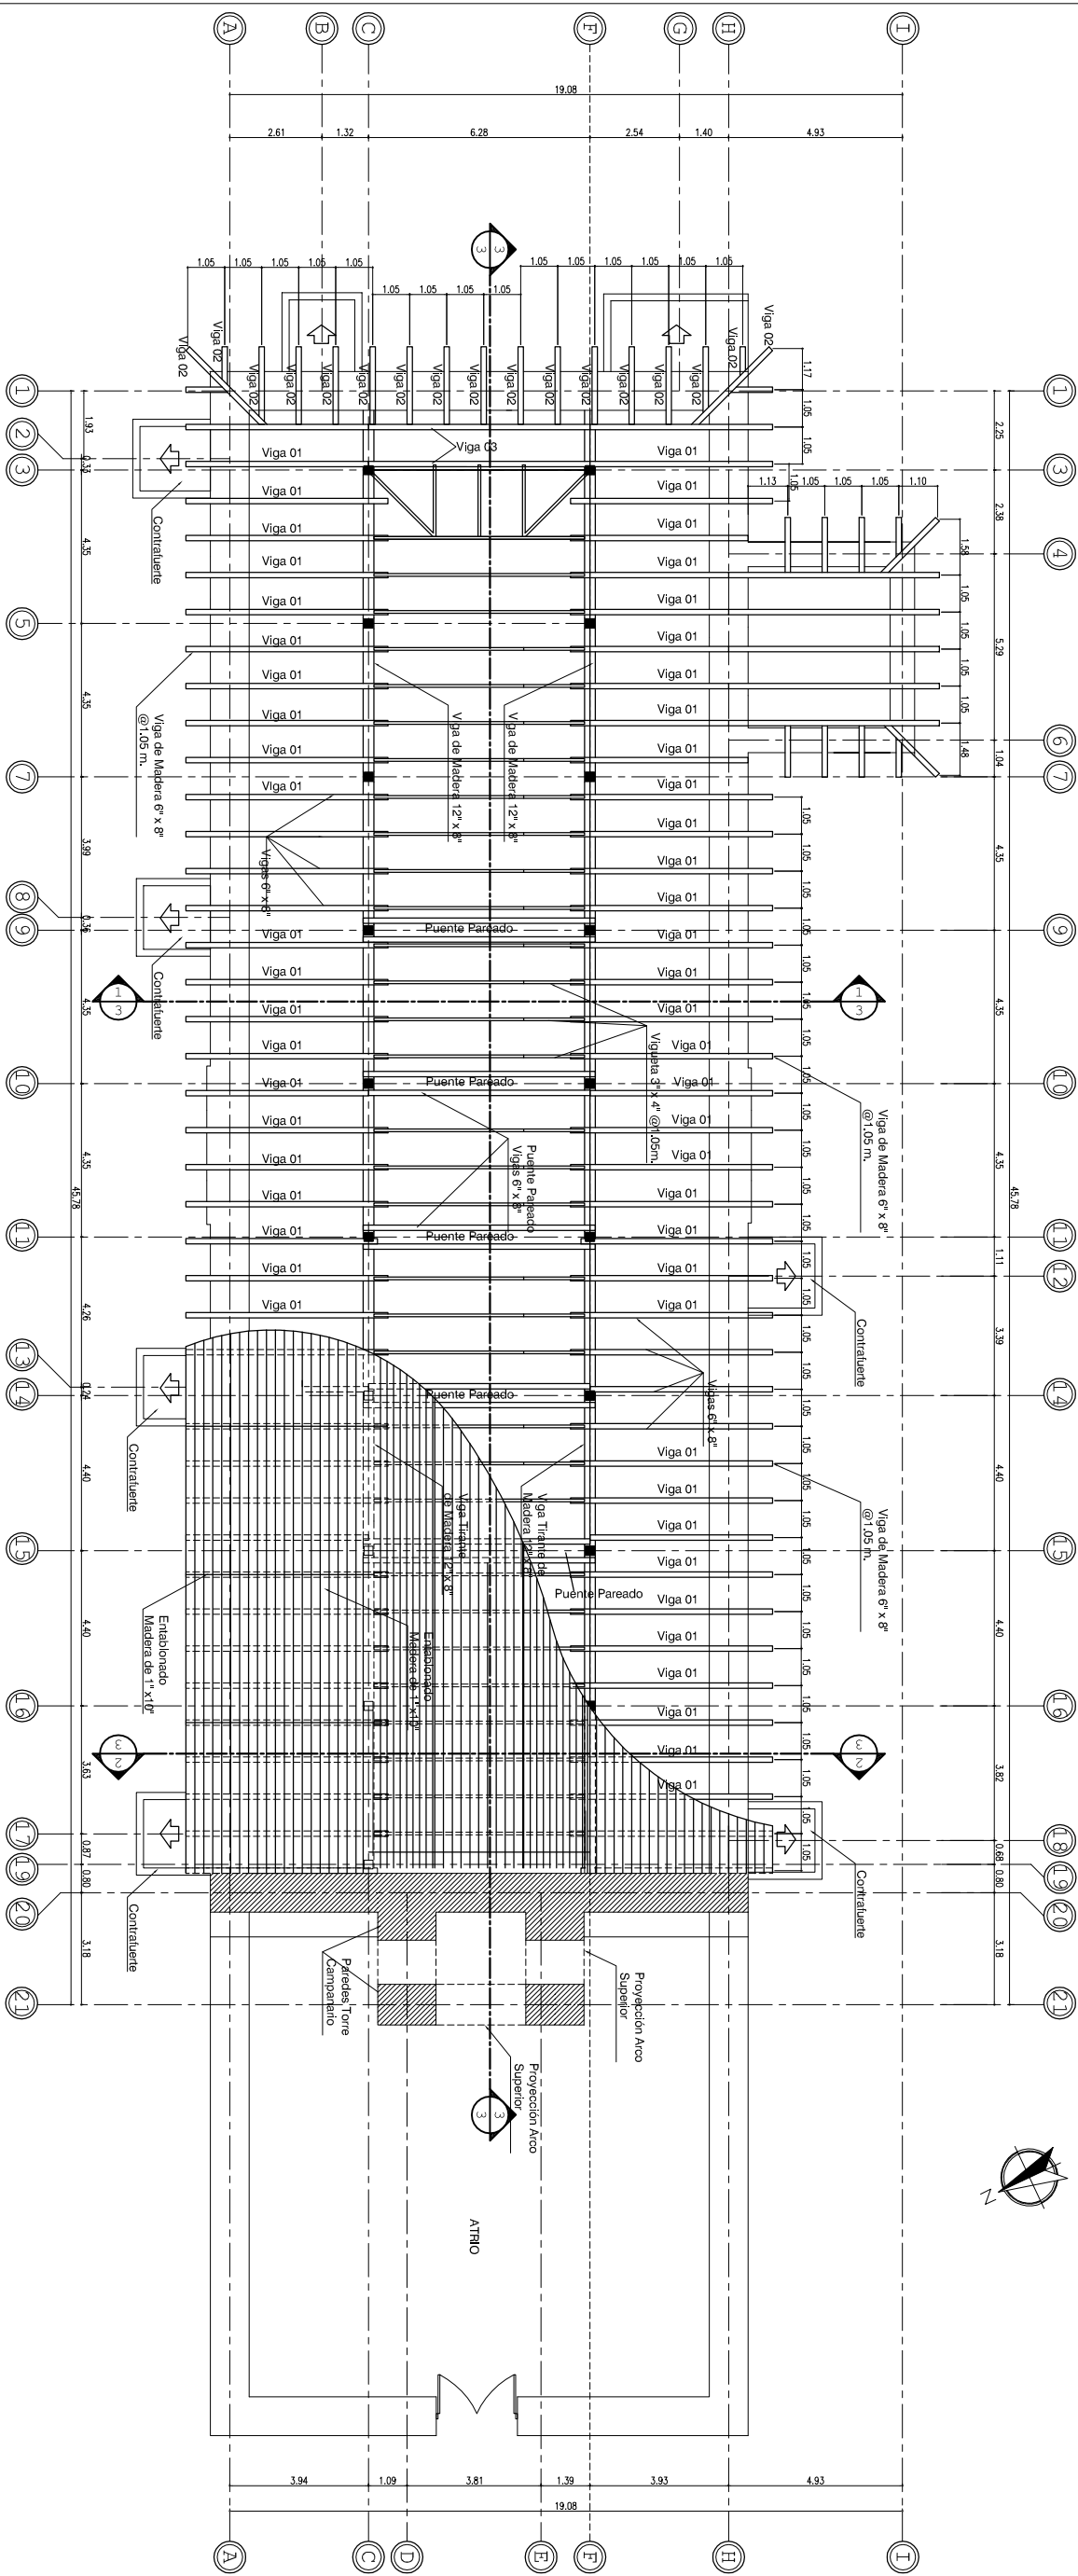

1 PLANTA ESTRUCTURA DE TENDALES Y CIELO FALSO
3 1:200

PLANTA ESTRUCTURA DE TENDALES Y CIELO FALSO


Templo Gualcinse, Lempira

Escala: 1: 200

Fecha: Diciembre de 2014

Levantó, dibujó y calculó:

Oficina Regional del Instituto Hondureño de Antropología e Historia de Santa Rosa de Copán

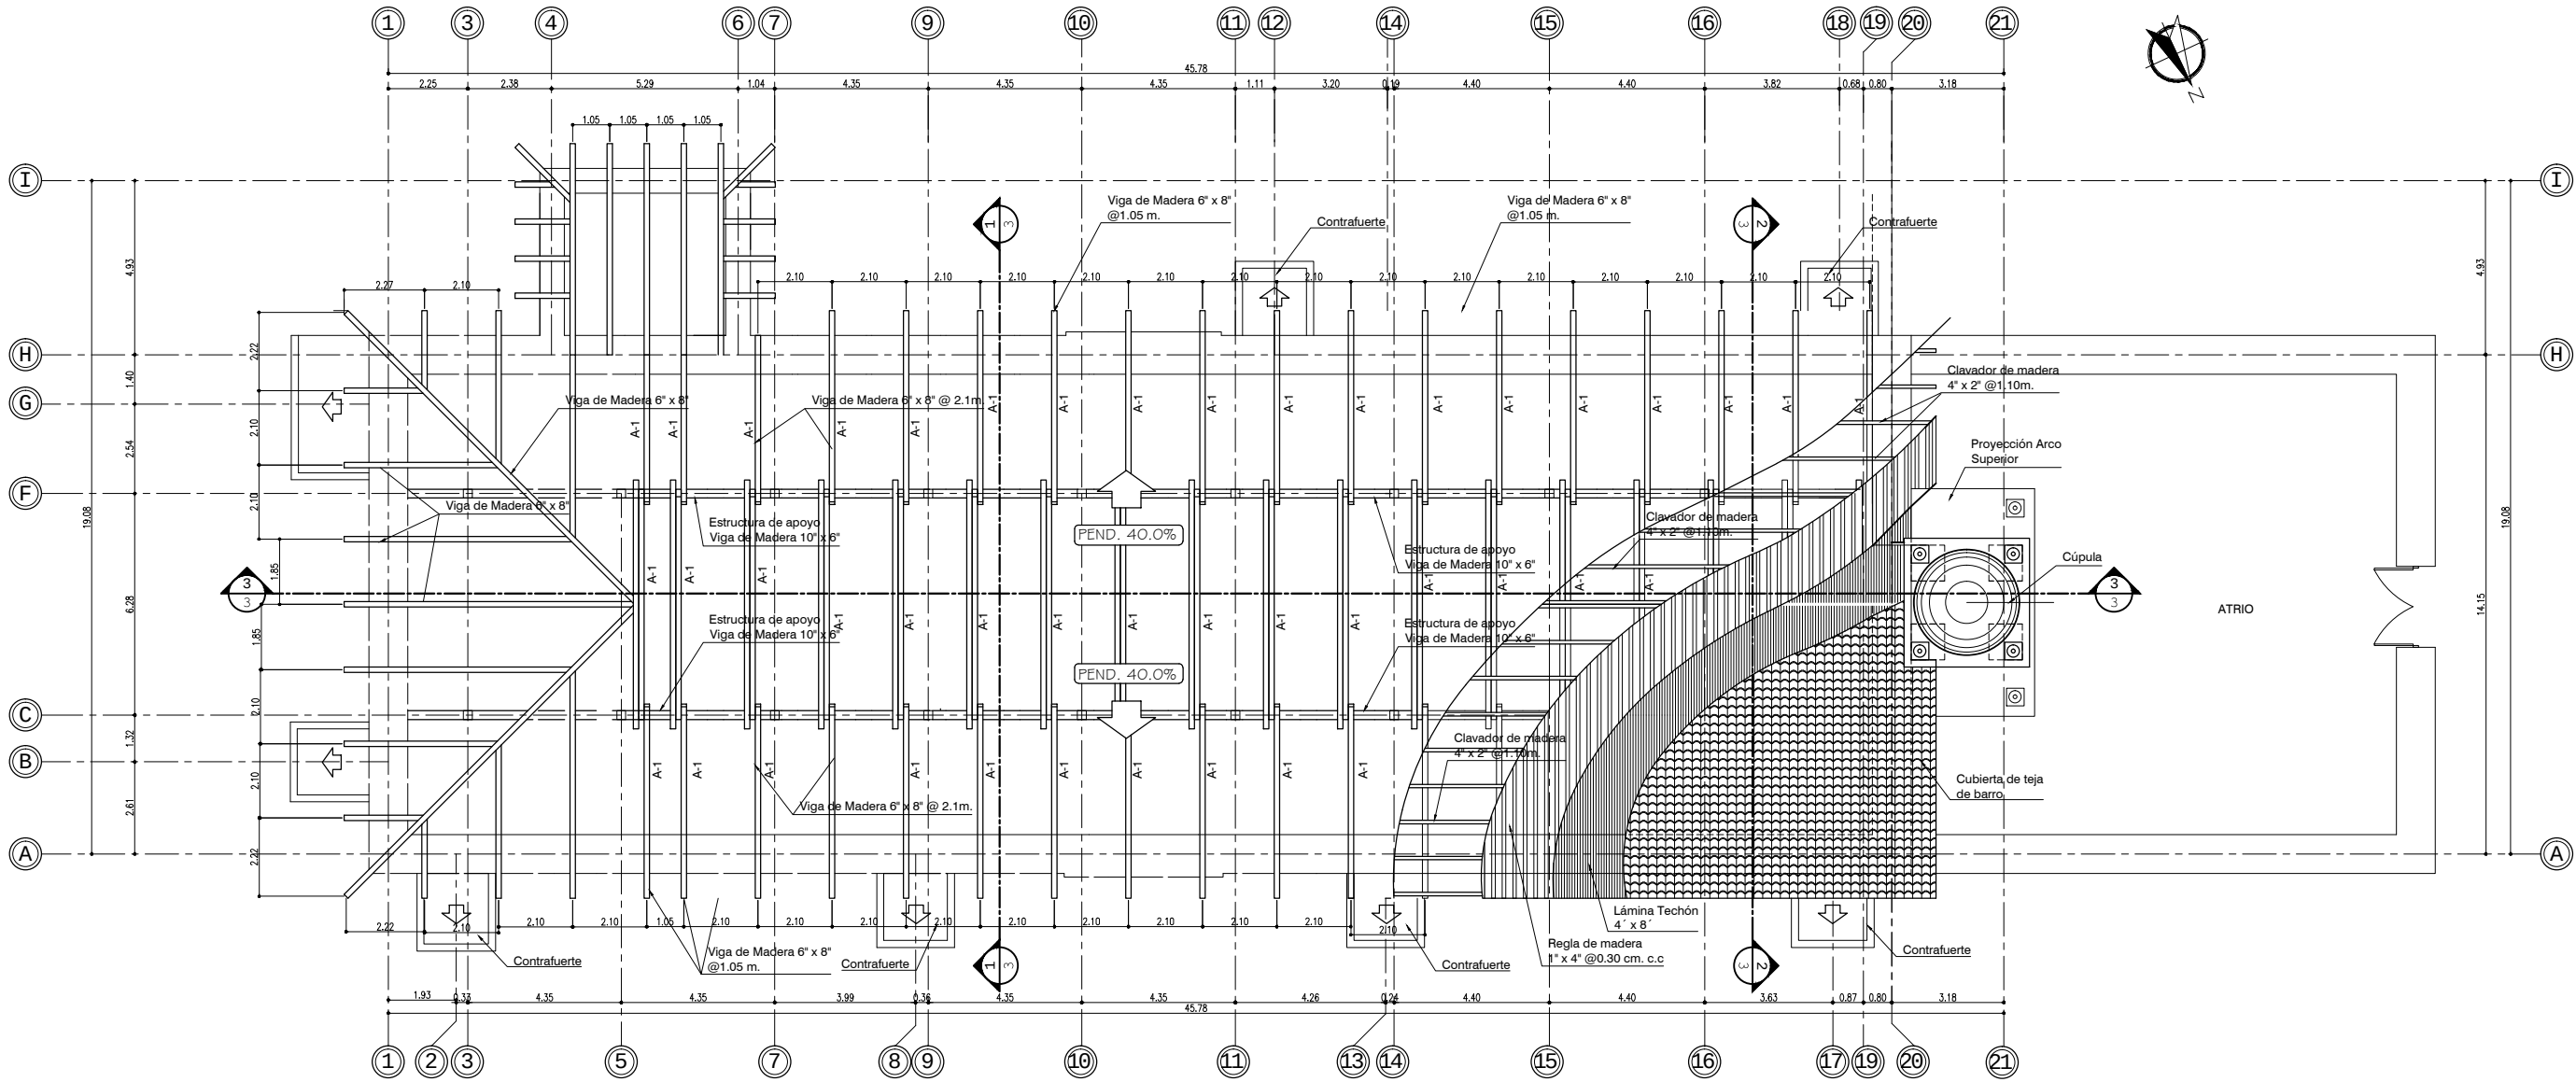

1 PLANTA ESTRUCTURAL DE TECHOS
4 1:200

PLANTA ESTRUCTURAL DE TECHOS

Templo Gualcinse, Lempira

Escala: 1:200

Fecha: Diciembre de 2014


Levantó, dibujó y calculó:

Oficina Regional del Instituto Hondureño de Antropología e Historia de

Santa Rosa de Copán

Hoja:

4 / 12

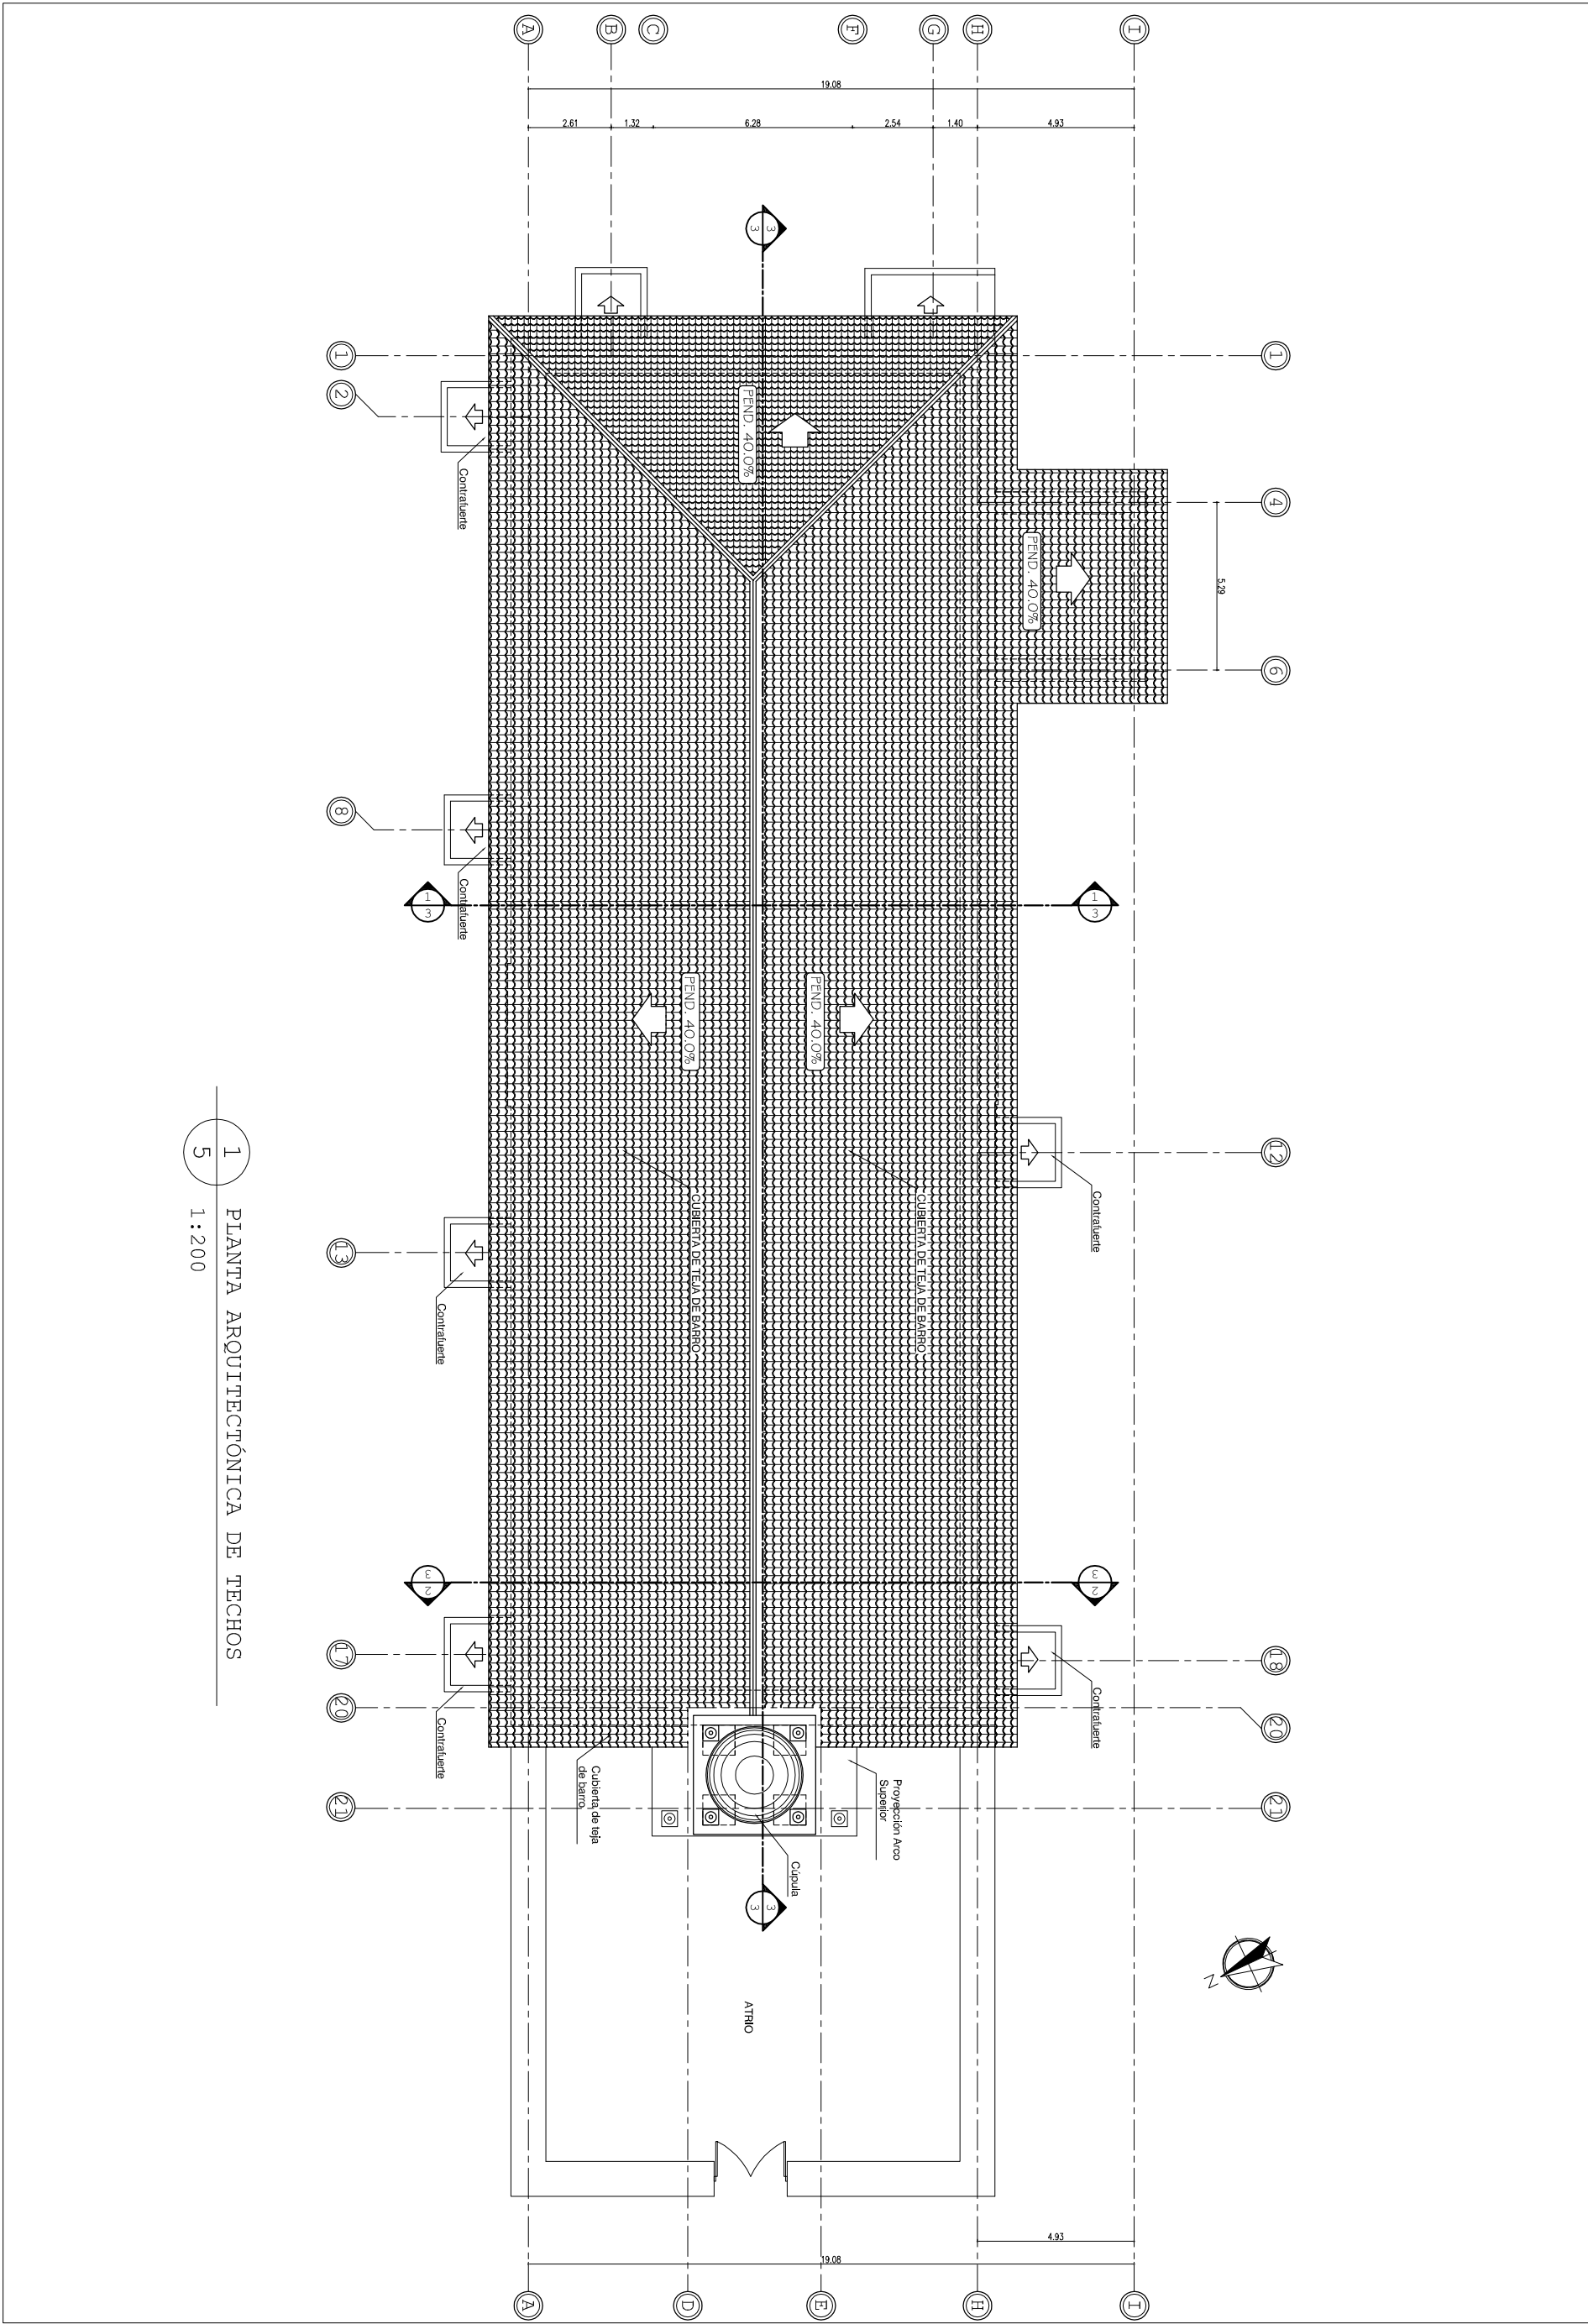

1 PLANTA ARQUITECTÓNICA DE TECHOS
5 1:200

PLANTA ARQUITECTÓNICA DE TECHOS

Templo Gualcinse, Lempira

Escala: 1: 200


Fecha: Diciembre de 2014

Levantó, dibujó y calculó:


Oficina Regional del Instituto Hondureño de Antropología e Historia de Santa Rosa de Copán

Hoja:

5 / 12

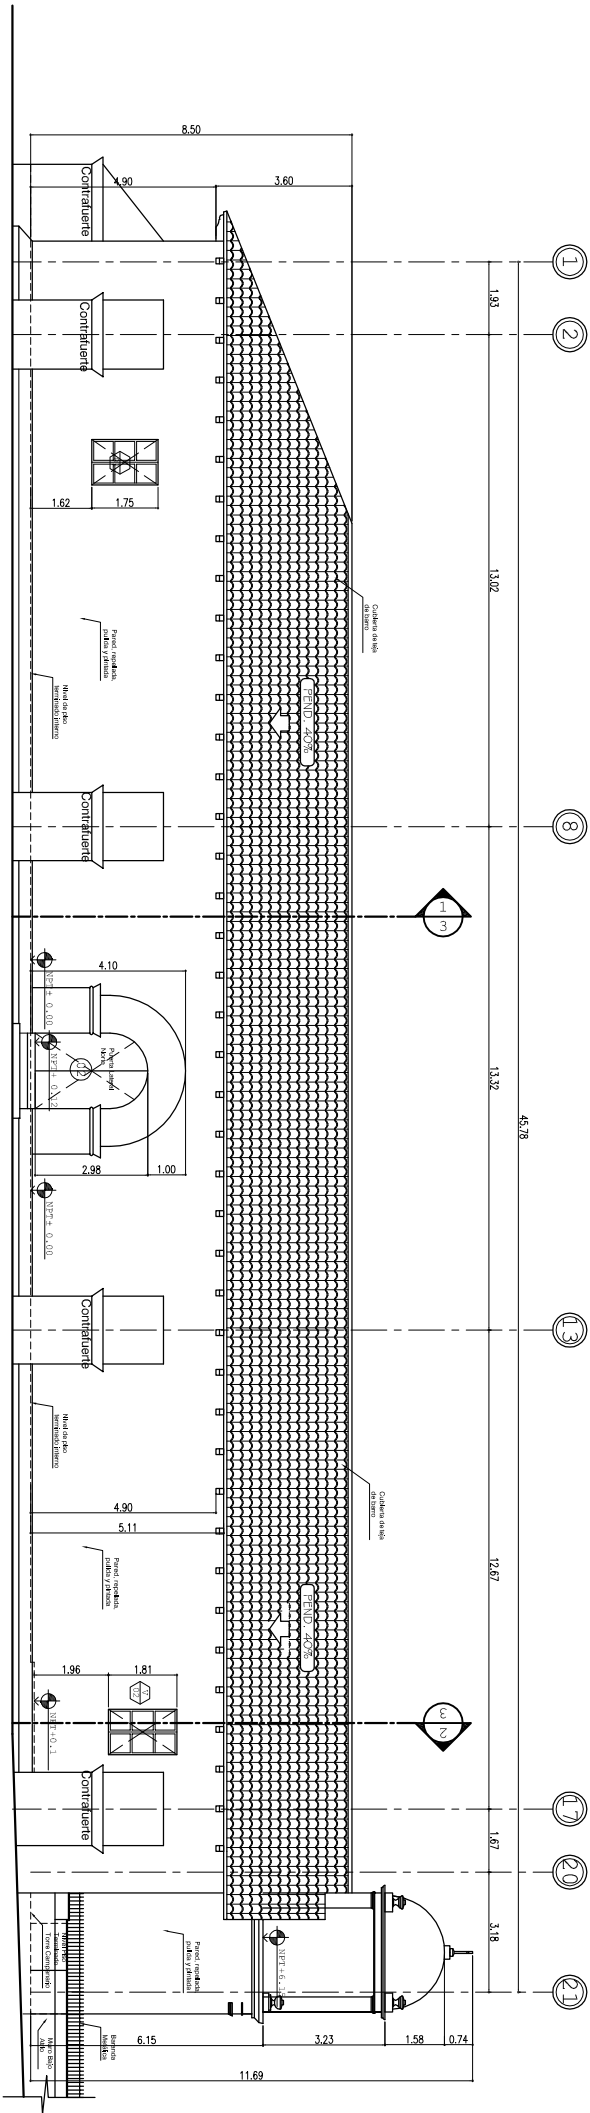

1 FACHADA NORTE
2 1:200

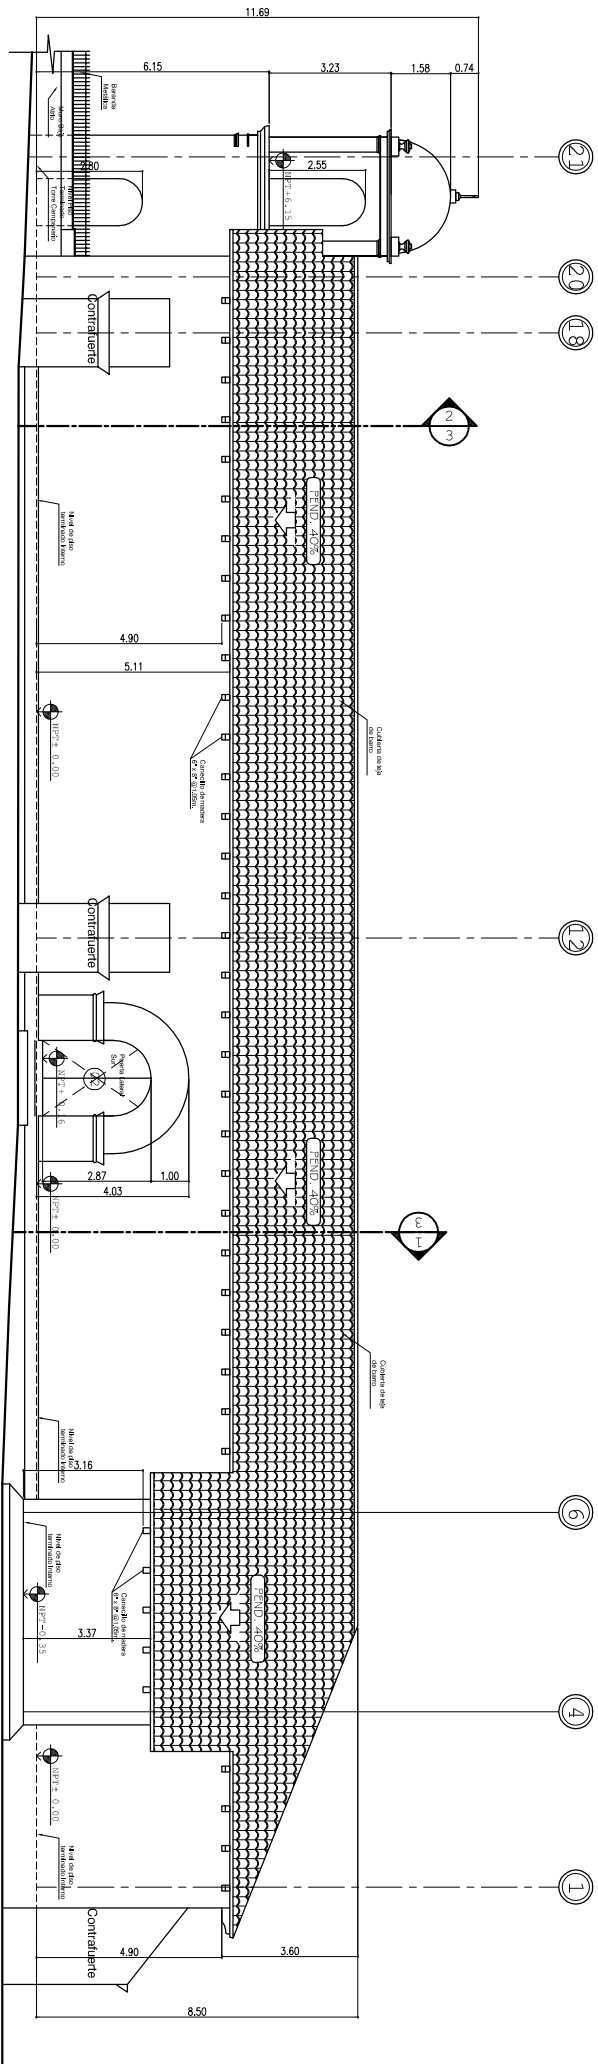

2 FACHADA SUR
2 1:200

FACHADA NORTE Y SUR

Templo Gualcinse, Lempira

Escala: 1: 200




Fecha: Diciembre de 2014

Levantó, dibujó y calculó:

Oficina Regional del Instituto Hondureño de Antropología e Historia de Santa Rosa de Copán

Hoja:

6 / 12

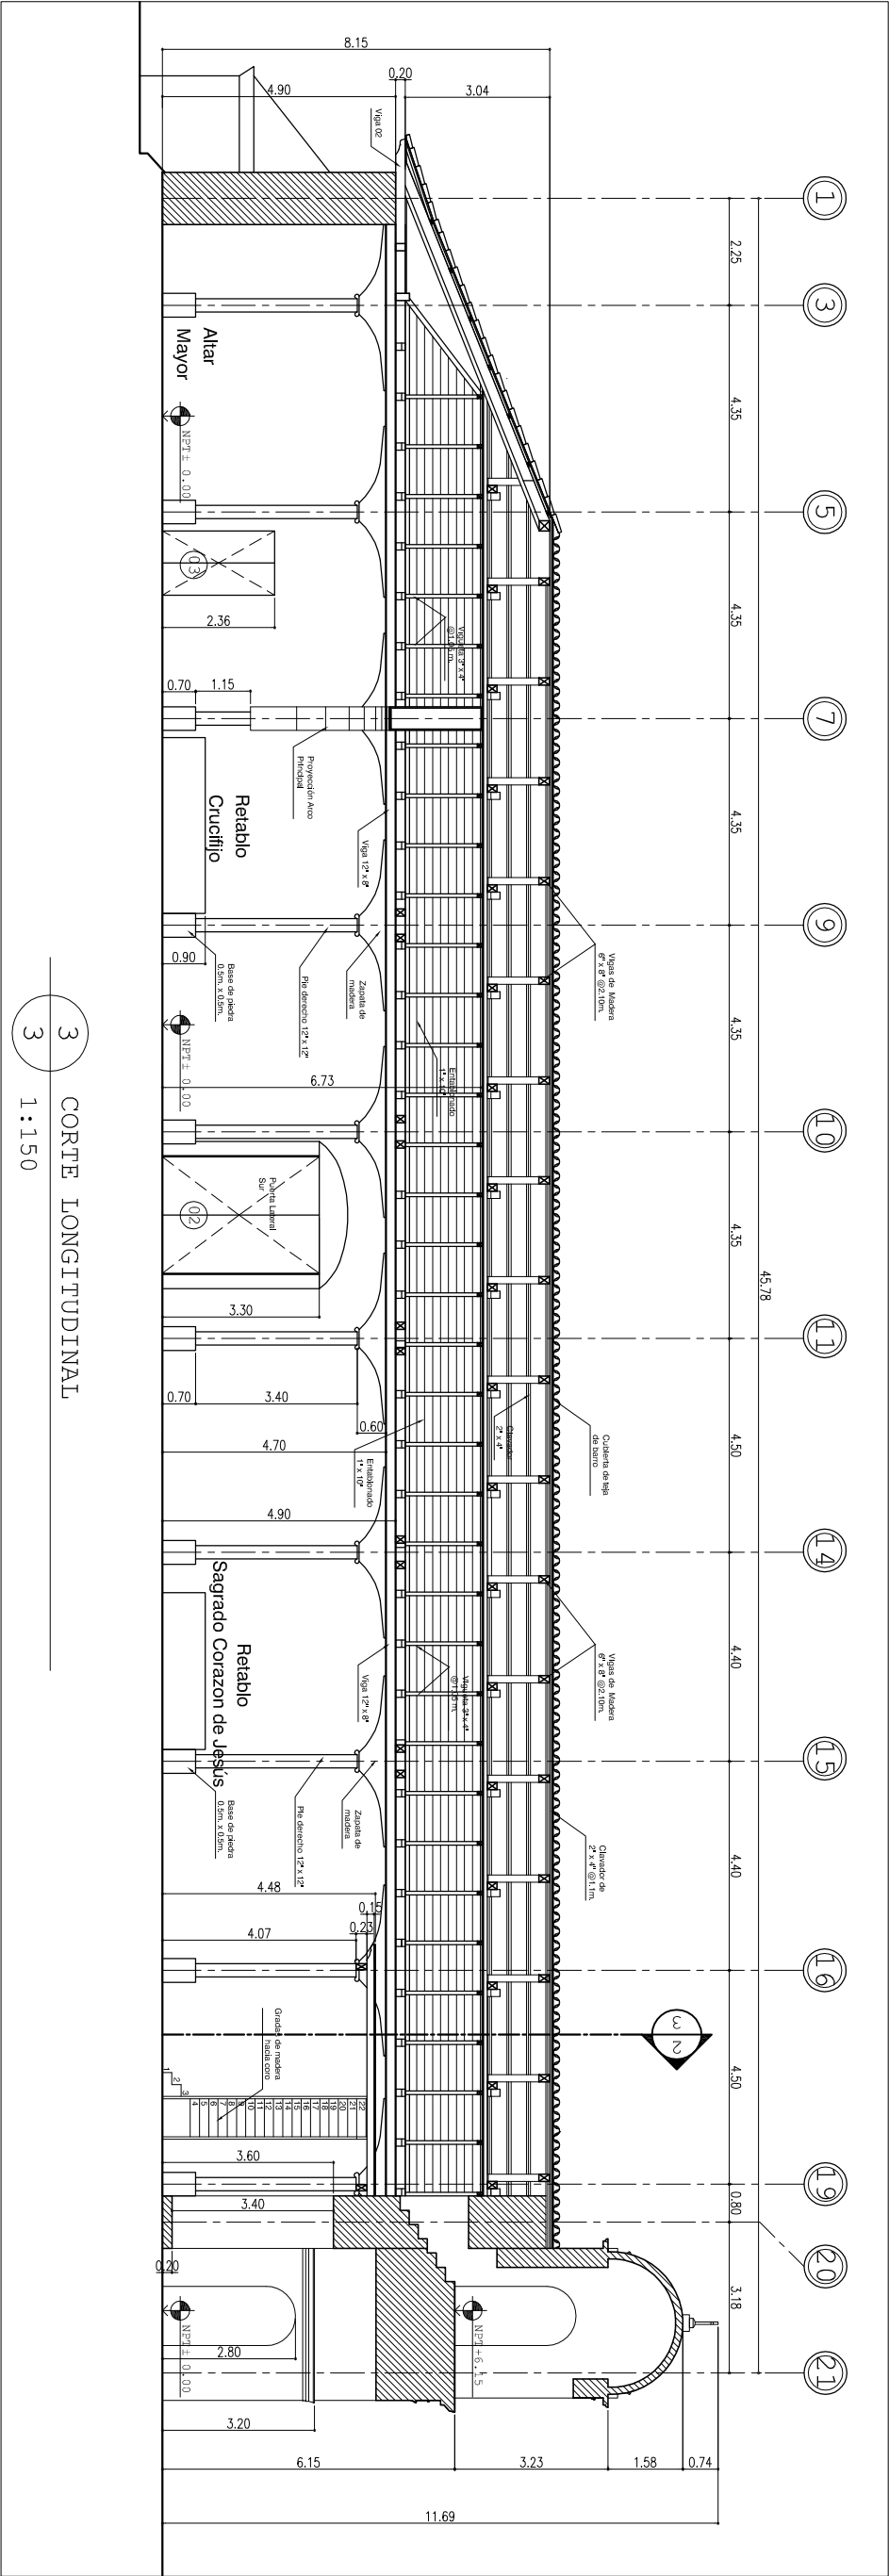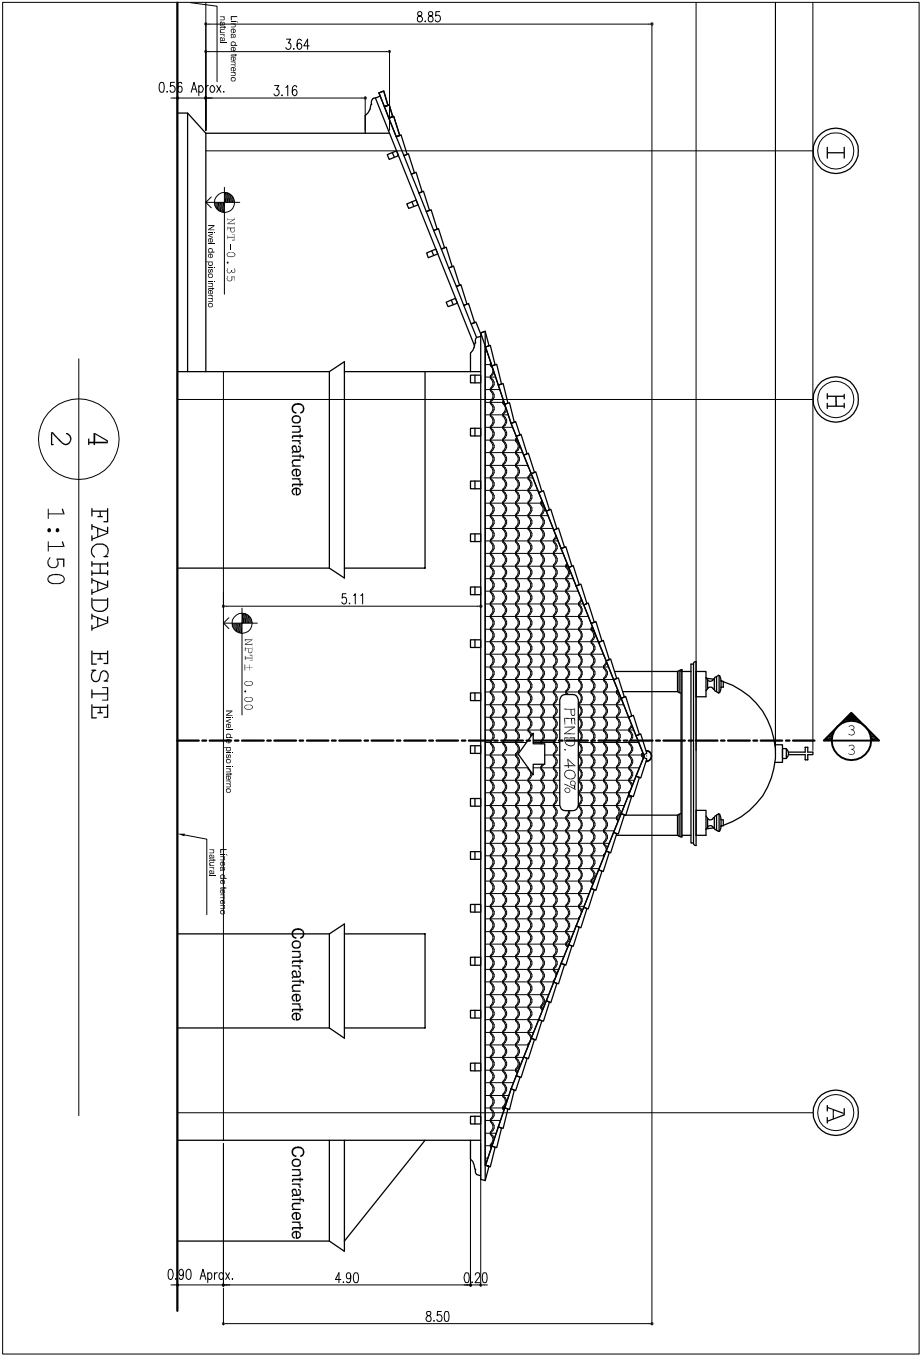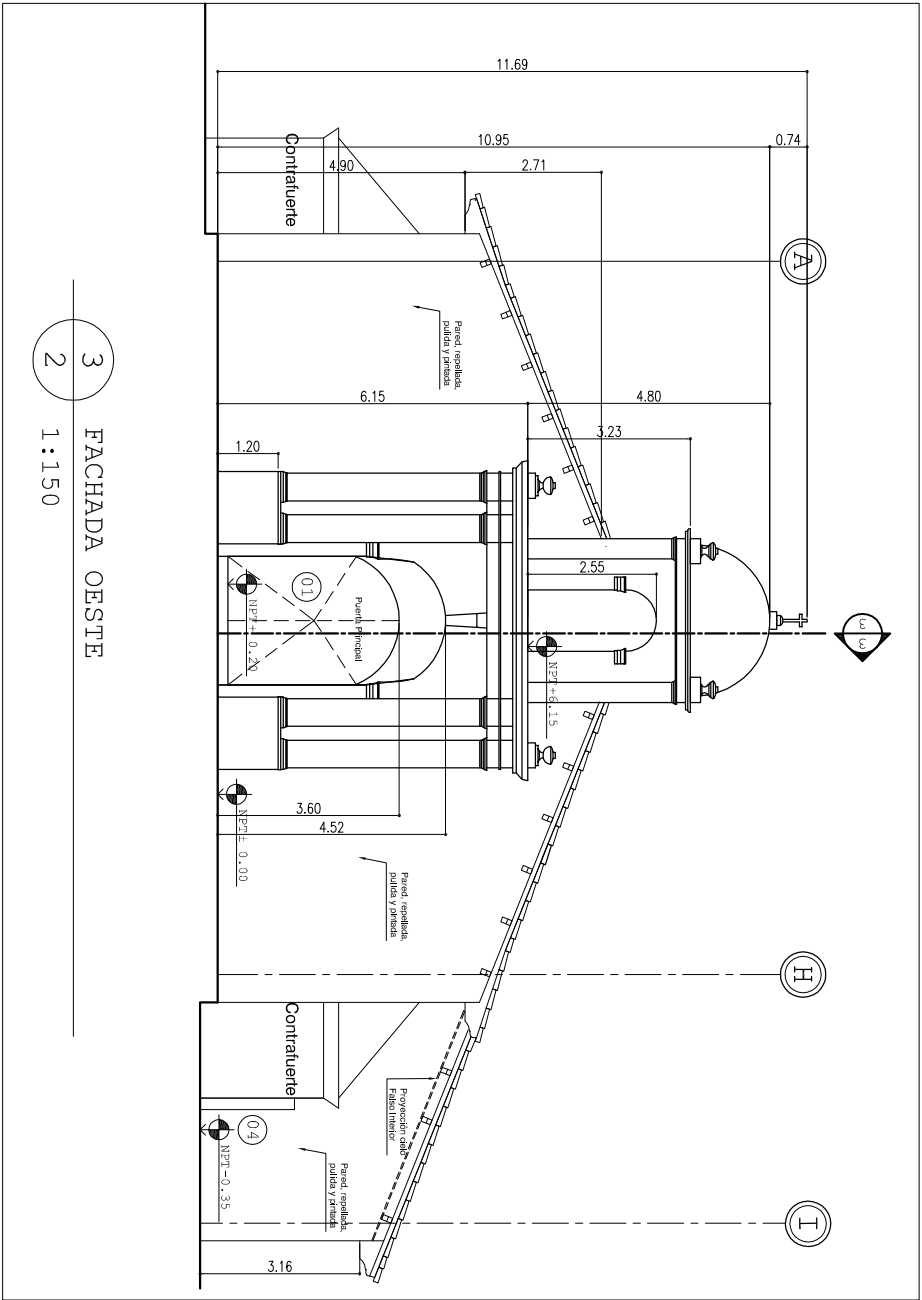

FACHADA OESTE, ESTE Y CORTE LONGITUDINAL

Templo Gualcinse, Lempira

Escala: 1:150

Fecha: Diciembre de 2014

Levantó, dibujó y calculó:

Oficina Regional del Instituto Hondureño de Antropología e Historia de Santa Rosa de Copán


Hoja:

7 / 12

SIMBOLOGIA (ILUMINACION)	
SIMBOLO	DESCRIPCION
	Lampara Incandescente de techo (5 luminarias)
	Lampara Incandescente de techo (1 luminaria)
	Lampara de Pared

SIMBOLOGIA	
SIMBOLO	DESCRIPCION
\$	Interrupcion Sencillo
\$ ₂	Interrupcion Doble
—	Linea Conexion Circuitos tomas
----	Linea Apagado y Encendido



SIMBOLOGIA DE COMUNICACION Y FUERZA			
	LINEA UNION TOMAS		
	TOMACORRENTE DOBLE POLARIZADO A UNA ALTURA DE 0.40m DEL NPT		
	PANEL		

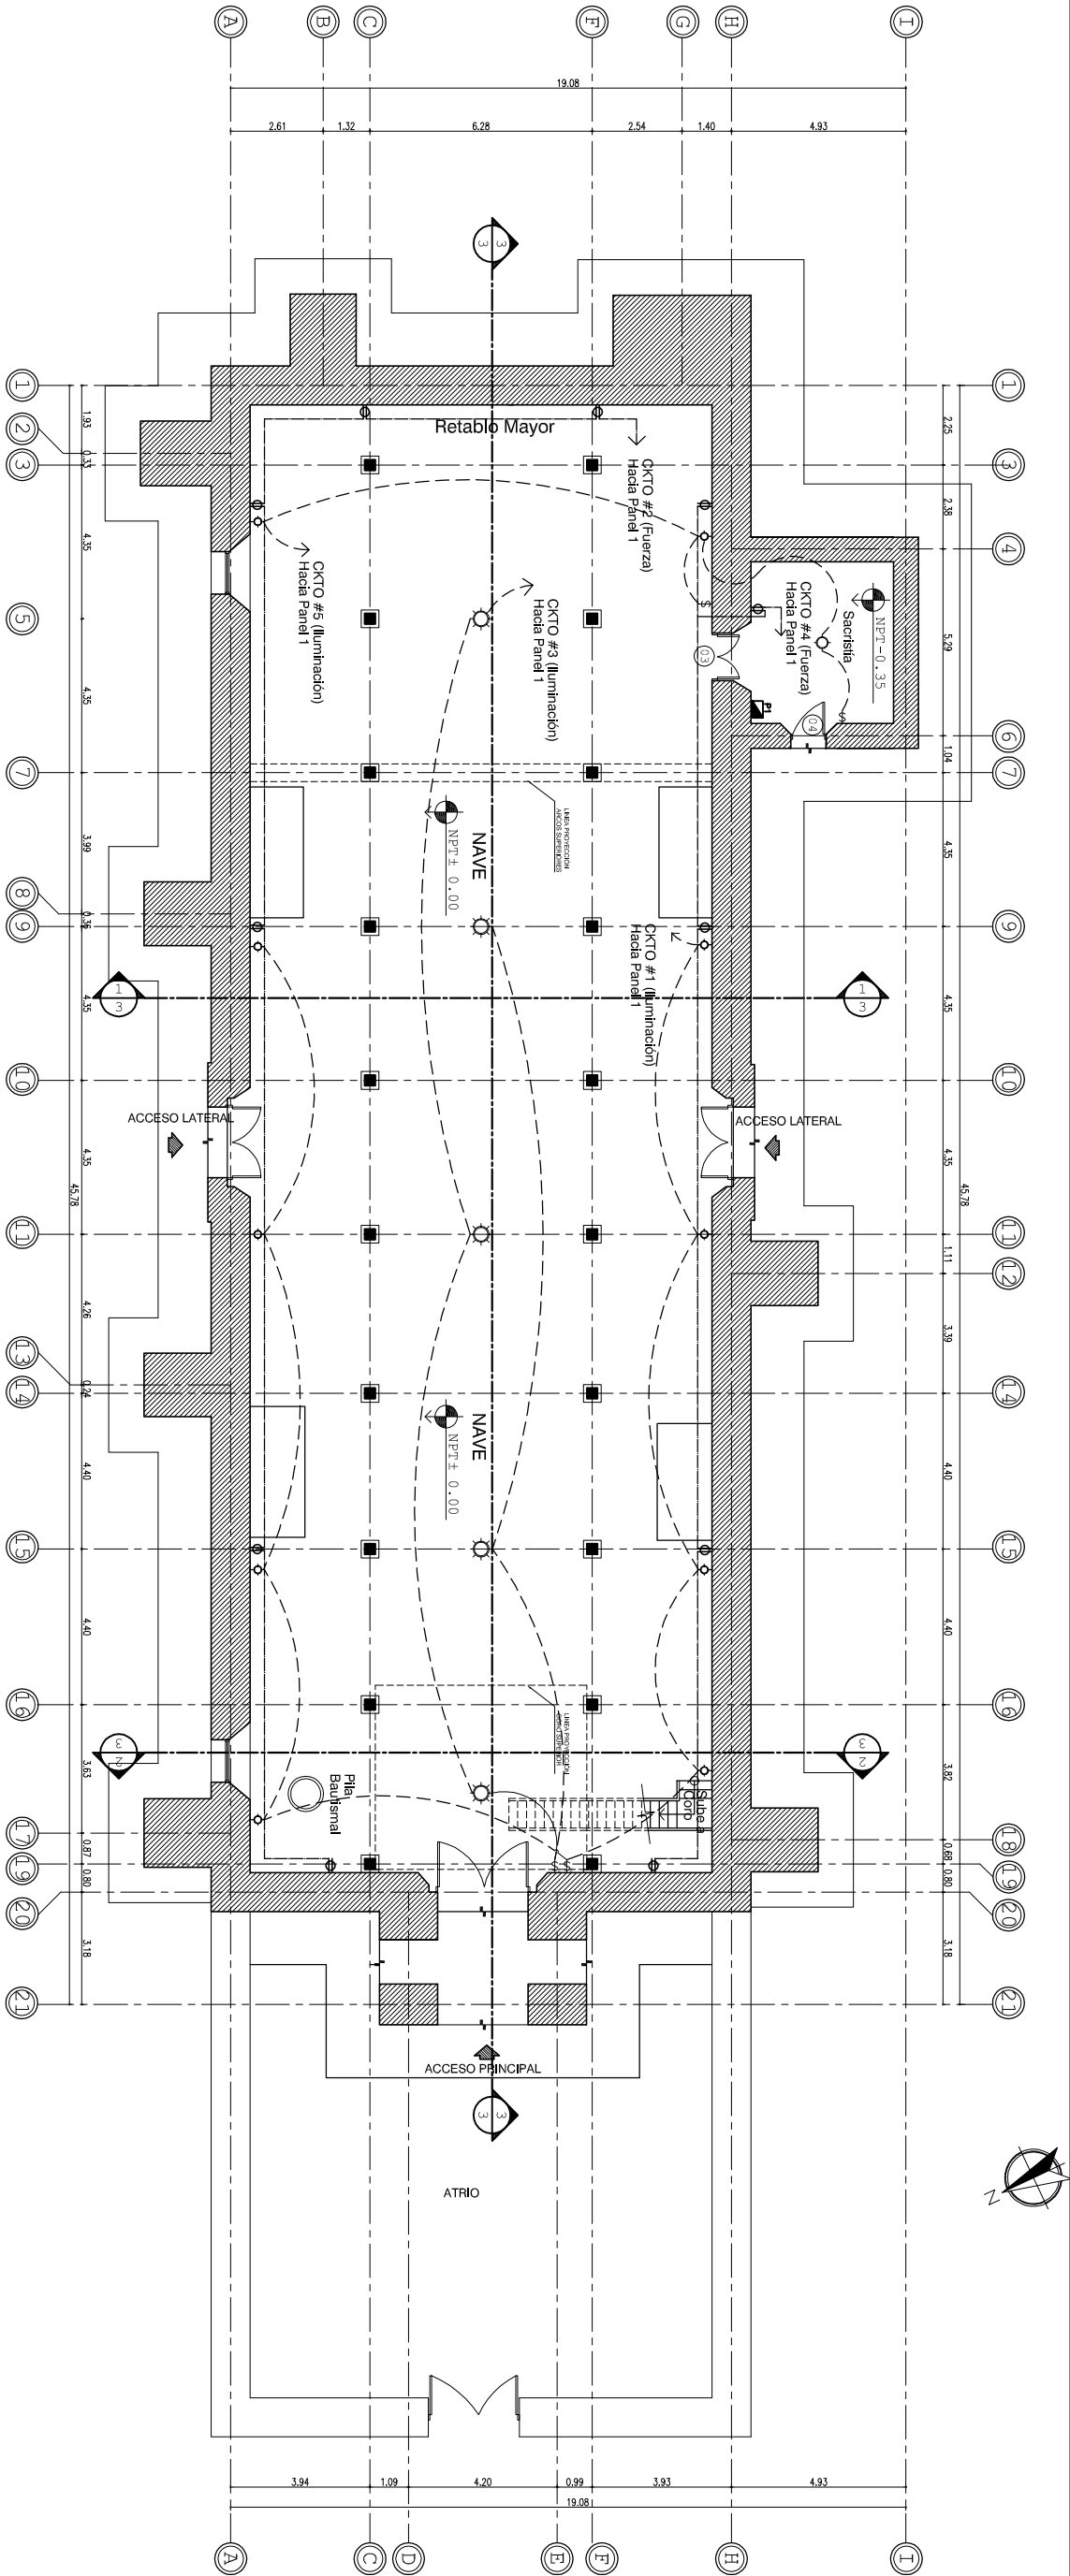

1 PLANTA INSTALACIONES ELÉCTRICAS

7 1:200



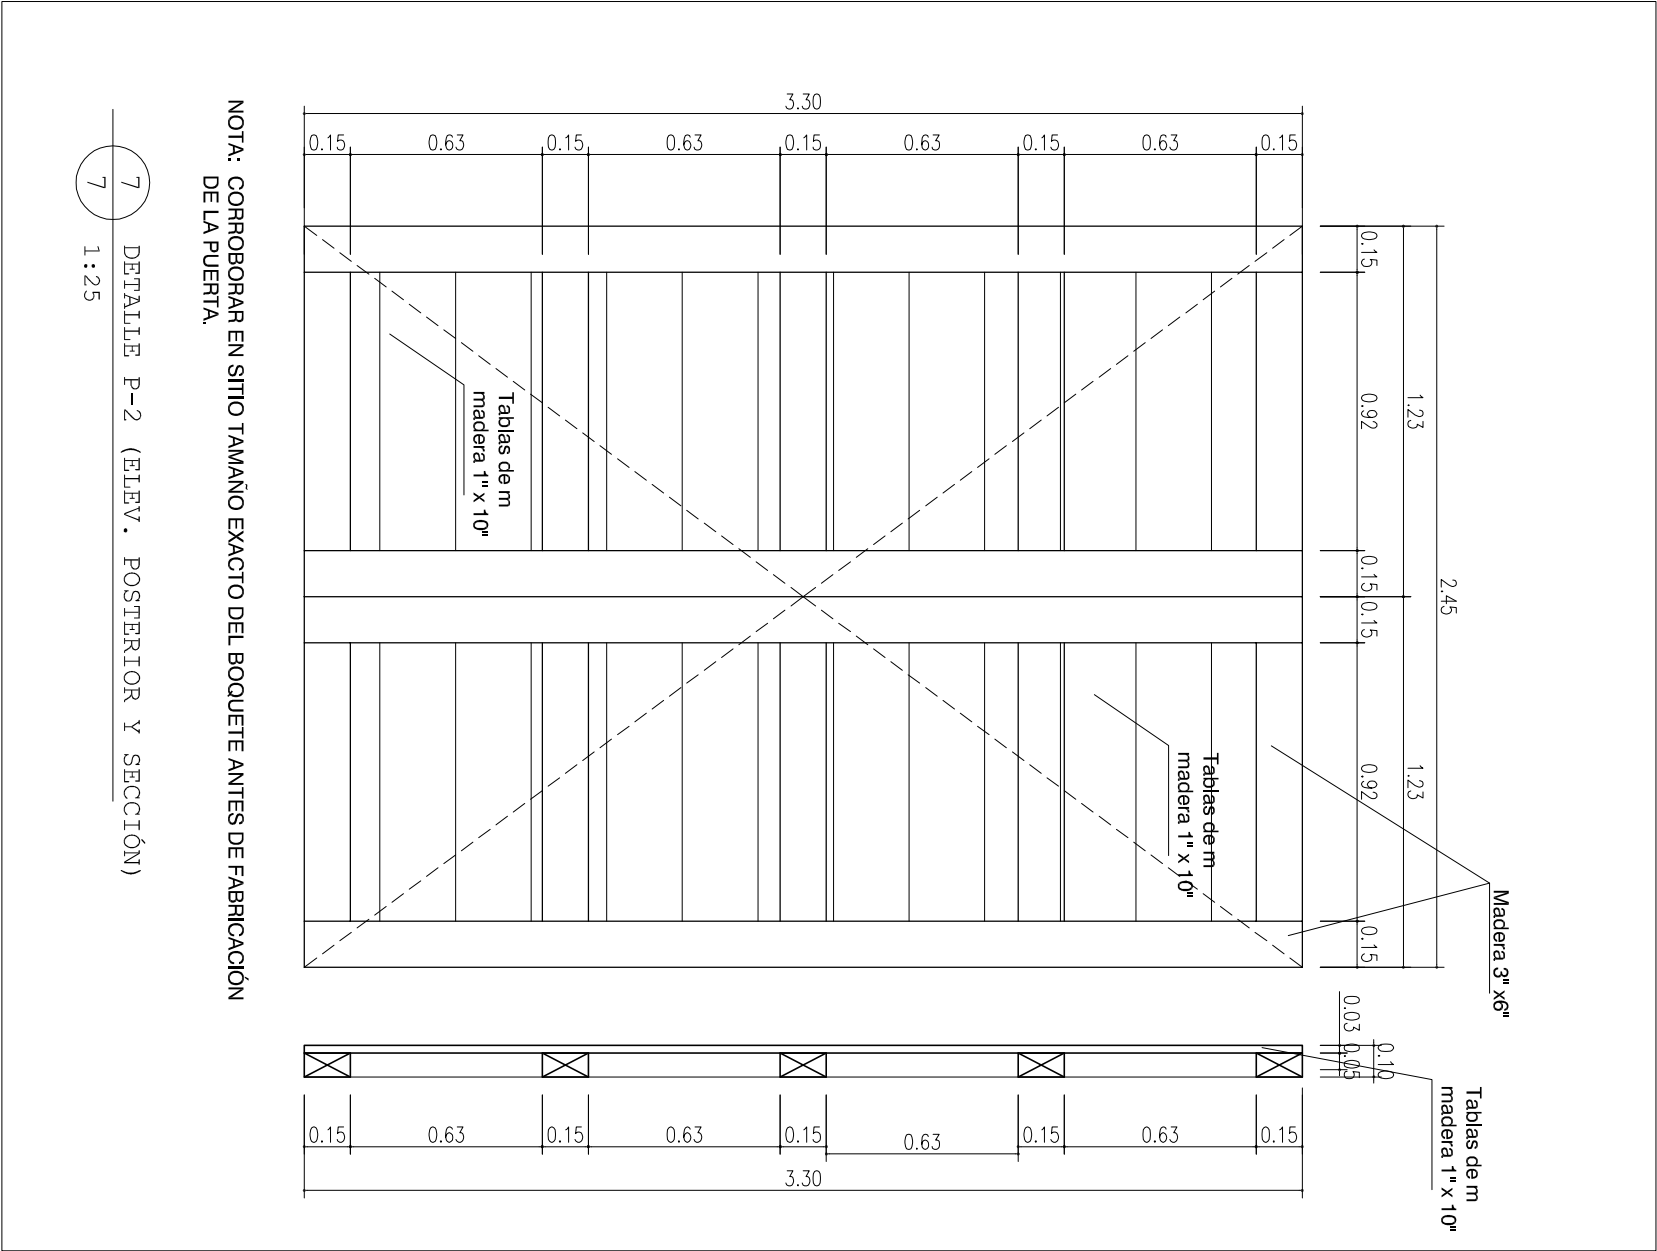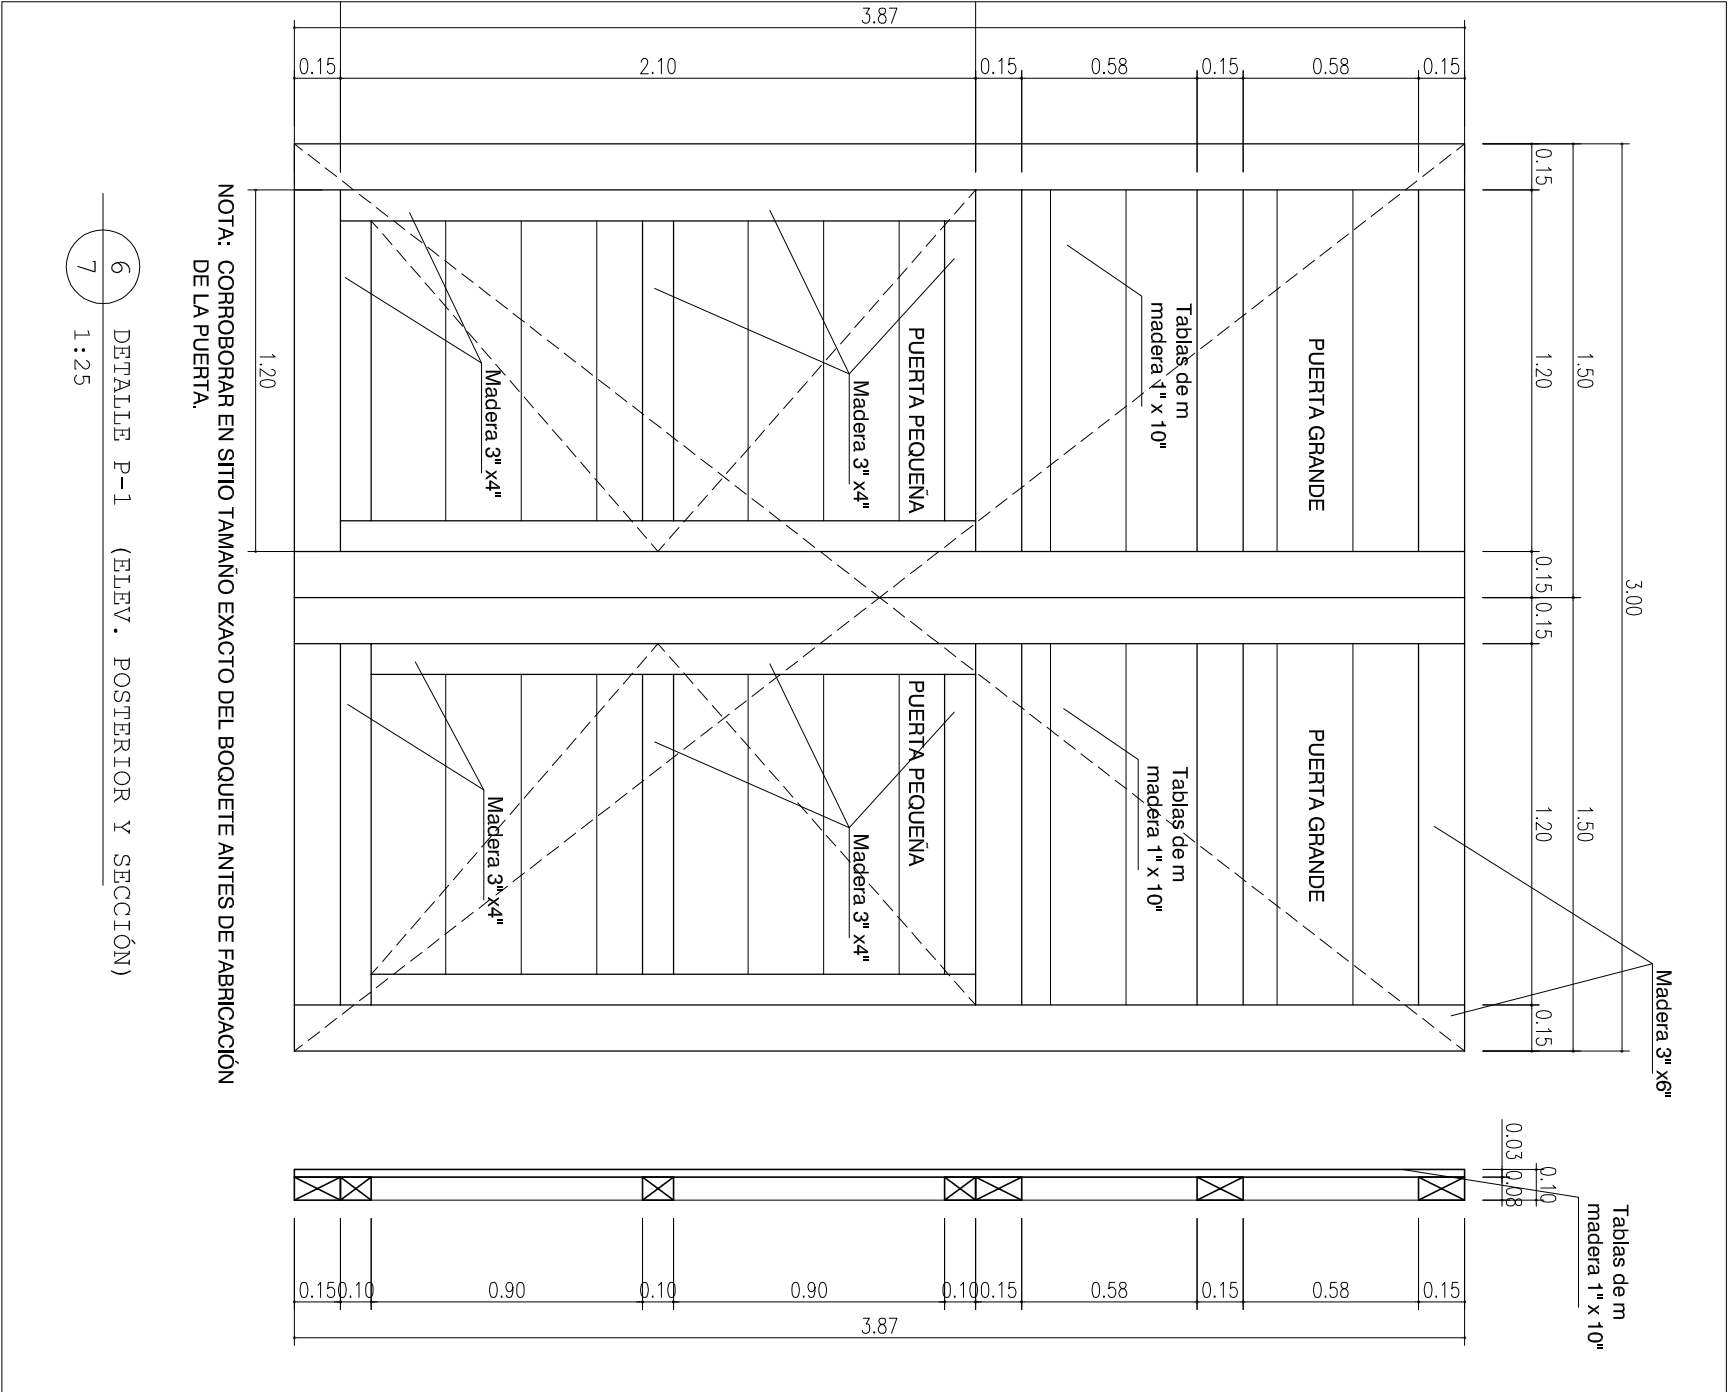

DETALLES DE PUERTAS

Templo Gualcinse, Lempira

Escala: 1: 25


Fecha: Diciembre de 2014

Levantó, dibujó y calculó:

Oficina Regional del Instituto Hondureño de Antropología e Historia de Santa Rosa de Copán


Hoja:

11 / 12

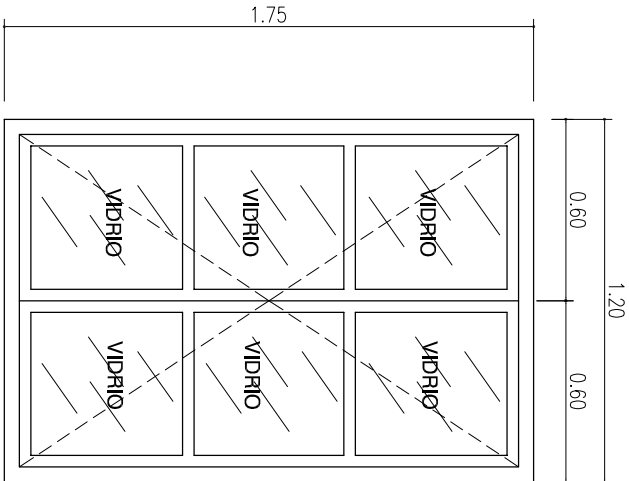

NOTA: CORROBORAR EN SITIO TAMAÑO EXACTO DEL BOQUETE DE VENTANA ANTES DE FABRICACIÓN DE LA MISMA.

8 DETALLE V-01 (ELEV. FRONTAL)
7 1:25

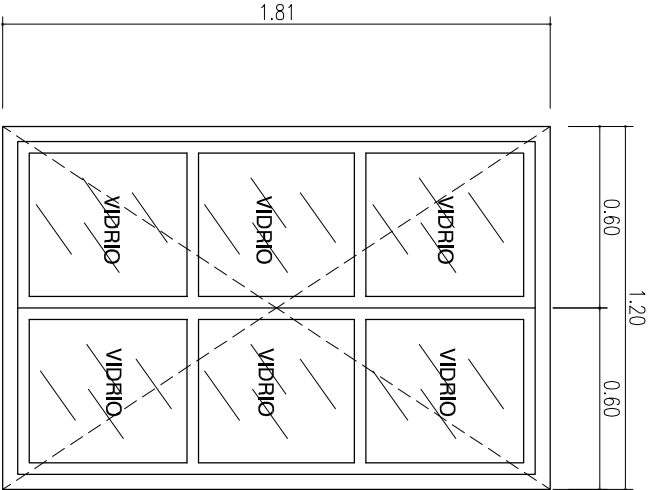


NOTA: CORROBORAR EN SITIO TAMAÑO EXACTO DEL BOQUETE DE VENTANA ANTES DE FABRICACIÓN DE LA MISMA.

9 DETALLE V-02 (ELEV. FRONTAL)
7 1:25


CUADRO PUERTAS Y VENTANAS				
PUERTAS				
TIPO	CANTIDAD	DIMENSIONES	ESPECIFICACIÓN	
01	1	3.00m. x 3.87m.	Puerta madera, 2 hoja, abatible.	
02	2	2.45m. x 3.30m.	Puerta madera, 2 hojas, abatible.	
03	1	1.35m. x 2.36m.	Puerta madera, 2 hojas,tableros de madera, abatible.	
04	1	1.00m. x 1.87m.	Puerta madera, 1 hoja,tableros de madera, abatible.	
VENTANAS				
TIPO	CANTIDAD	DIMENSIONES	h (Antepecho)	ESPECIFICACIÓN
05	1	1.20m. x 1.75m.	1.62m.	Ventana de madera y vidrio, 2 cuerpos,abatible
06	1	1.20m. x 1.81m.	1.96m. (desde área bautismal)	Ventana de madera y vidrio, 2 cuerpos, abatible

NOTA IMPORTANTE: TODAS LAS DIMENSIONES DE VANOS DE PUERTAS Y VENTANAS, ANTES DE SU FABRICACIÓN DEBERÁN CORROBORARSE EN SITIO.

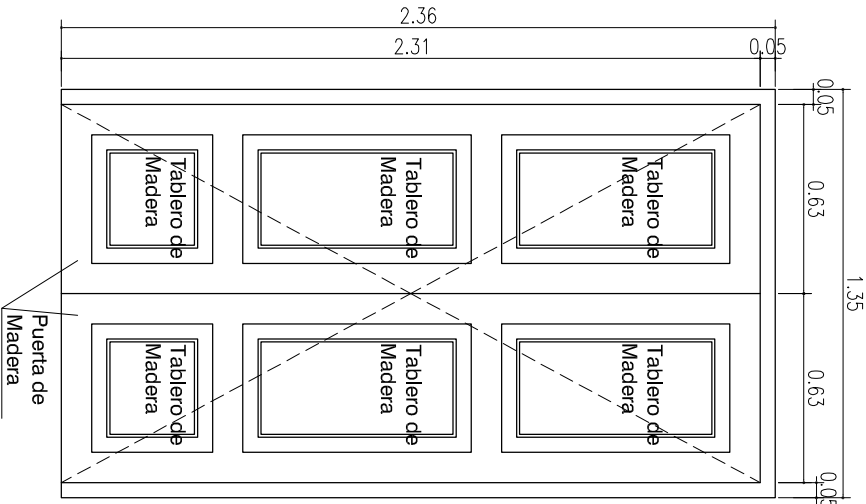

NOTA: CORROBORAR EN SITIO TAMAÑO EXACTO DEL BOQUETE ANTES DE FABRICACIÓN DE LA PUERTA.

10 DETALLE P-3 (ELEVACIÓN FRONTAL)
7 1:25

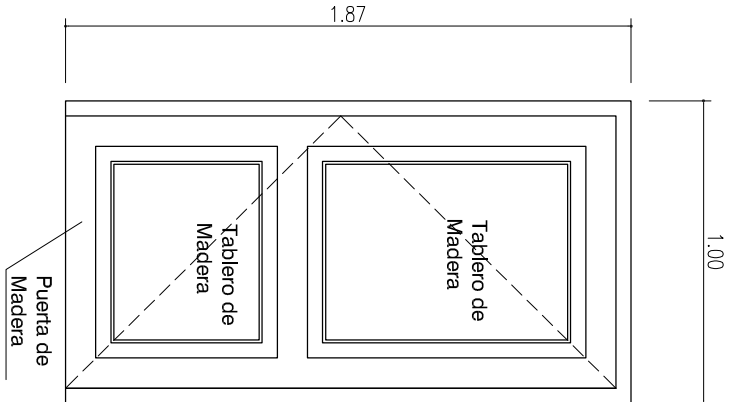

NOTA: CORROBORAR EN SITIO TAMAÑO EXACTO DEL BOQUETE ANTES DE FABRICACIÓN DE LA PUERTA.

11 DETALLE P-4 (ELEVACIÓN FRONTAL)
7 1:25

DETALLES VARIOS

Templo Gualcinse, Lempira

Escala: 1: 25

Fecha: Diciembre de 2014

Levantó, dibujó y calculó:

Oficina Regional del Instituto Hondureño de Antropología e Historia de Santa Rosa de Copán