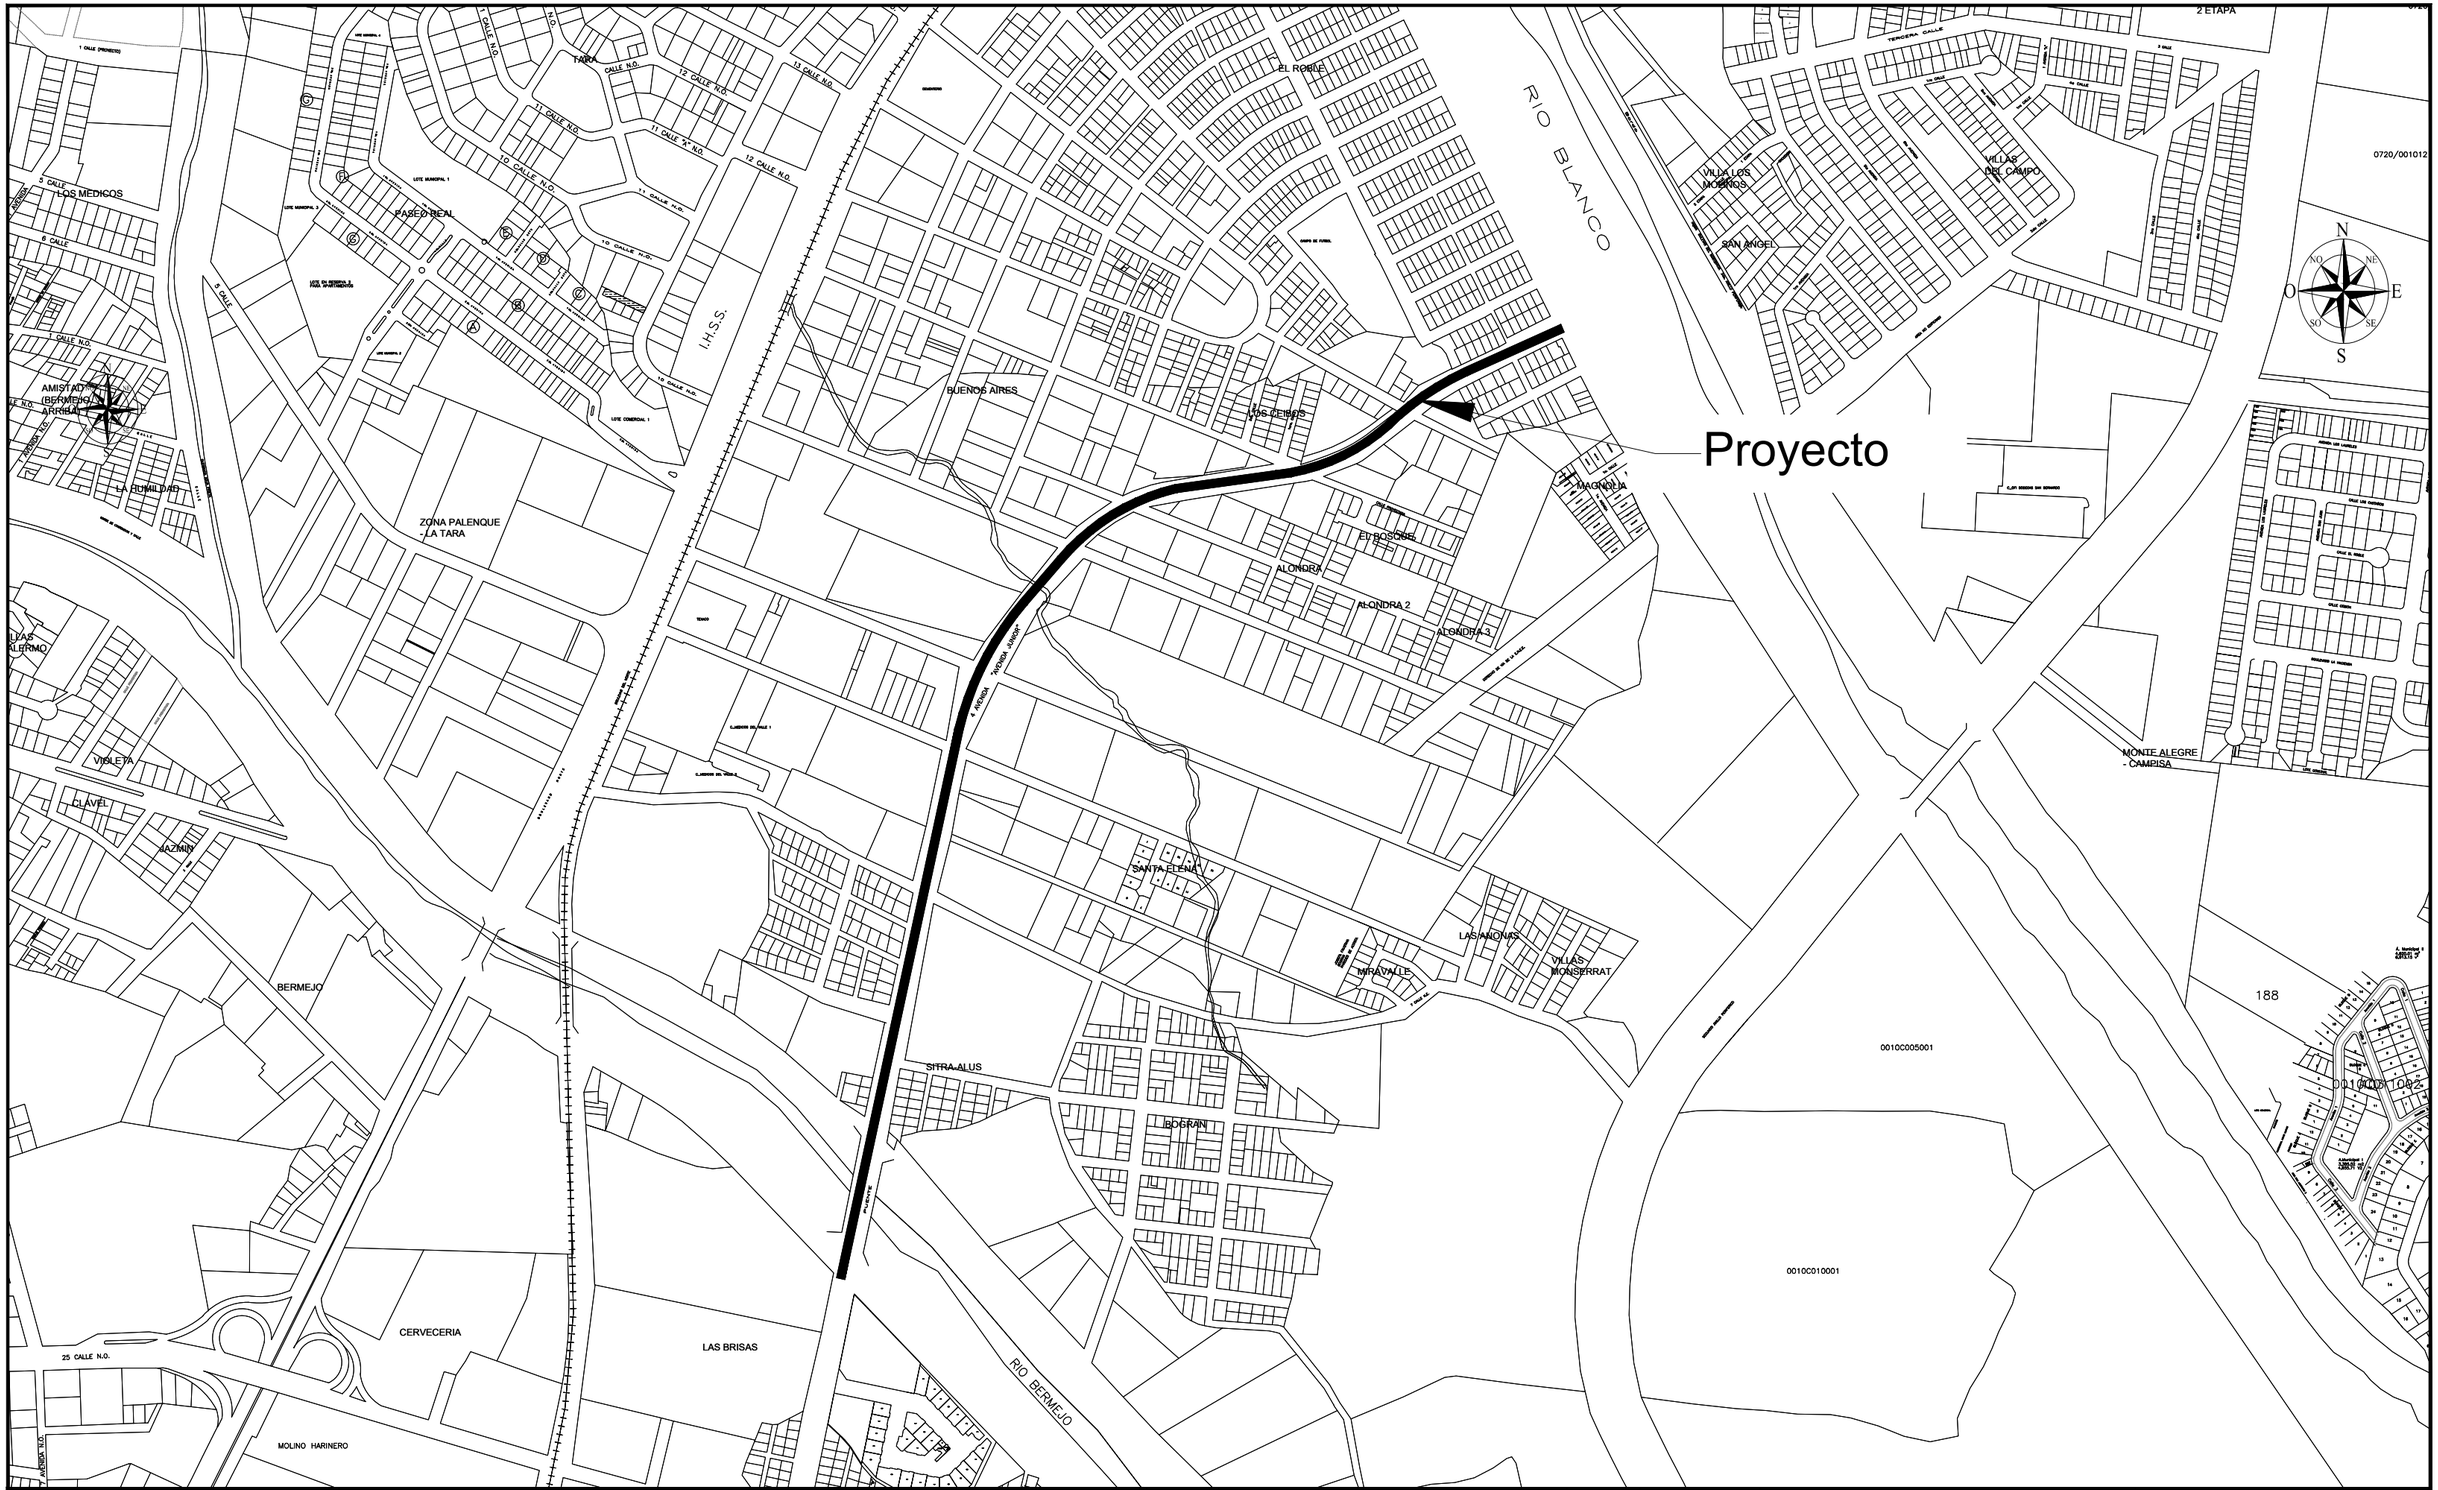

MUNICIPALIDAD DE SAN PEDRO SULA

SAN PEDRO SULA CIUDAD DE EMPRENDEDORES ORDEN DISCIPLINA RESPETO

PROYECTO:

CONSTRUCCIÓN PUENTE SOBRE RÍO BERMEJO, PAVIMENTACIÓN POLONGACIÓN AVENIDA JUNIOR

CONTENIDO:

Planta de Ubicación

		REV	FECHA	DESCRIPCIÓN
Levantó:				
Dibujó:		1	Mayo 2024	Planos constructivos
Calculó:	ING. ANTONIO UMANZOR URBINA, CICH 7289			
Revisó:				
Aprobó:				

ESCALA: Indicada

FECHA: Junio 2024

ARCHIVO: V-3. Ubicacion.dwg

HOJA No. V-3