



1 PLANTA DE CONJUNTO

Escala 1:250

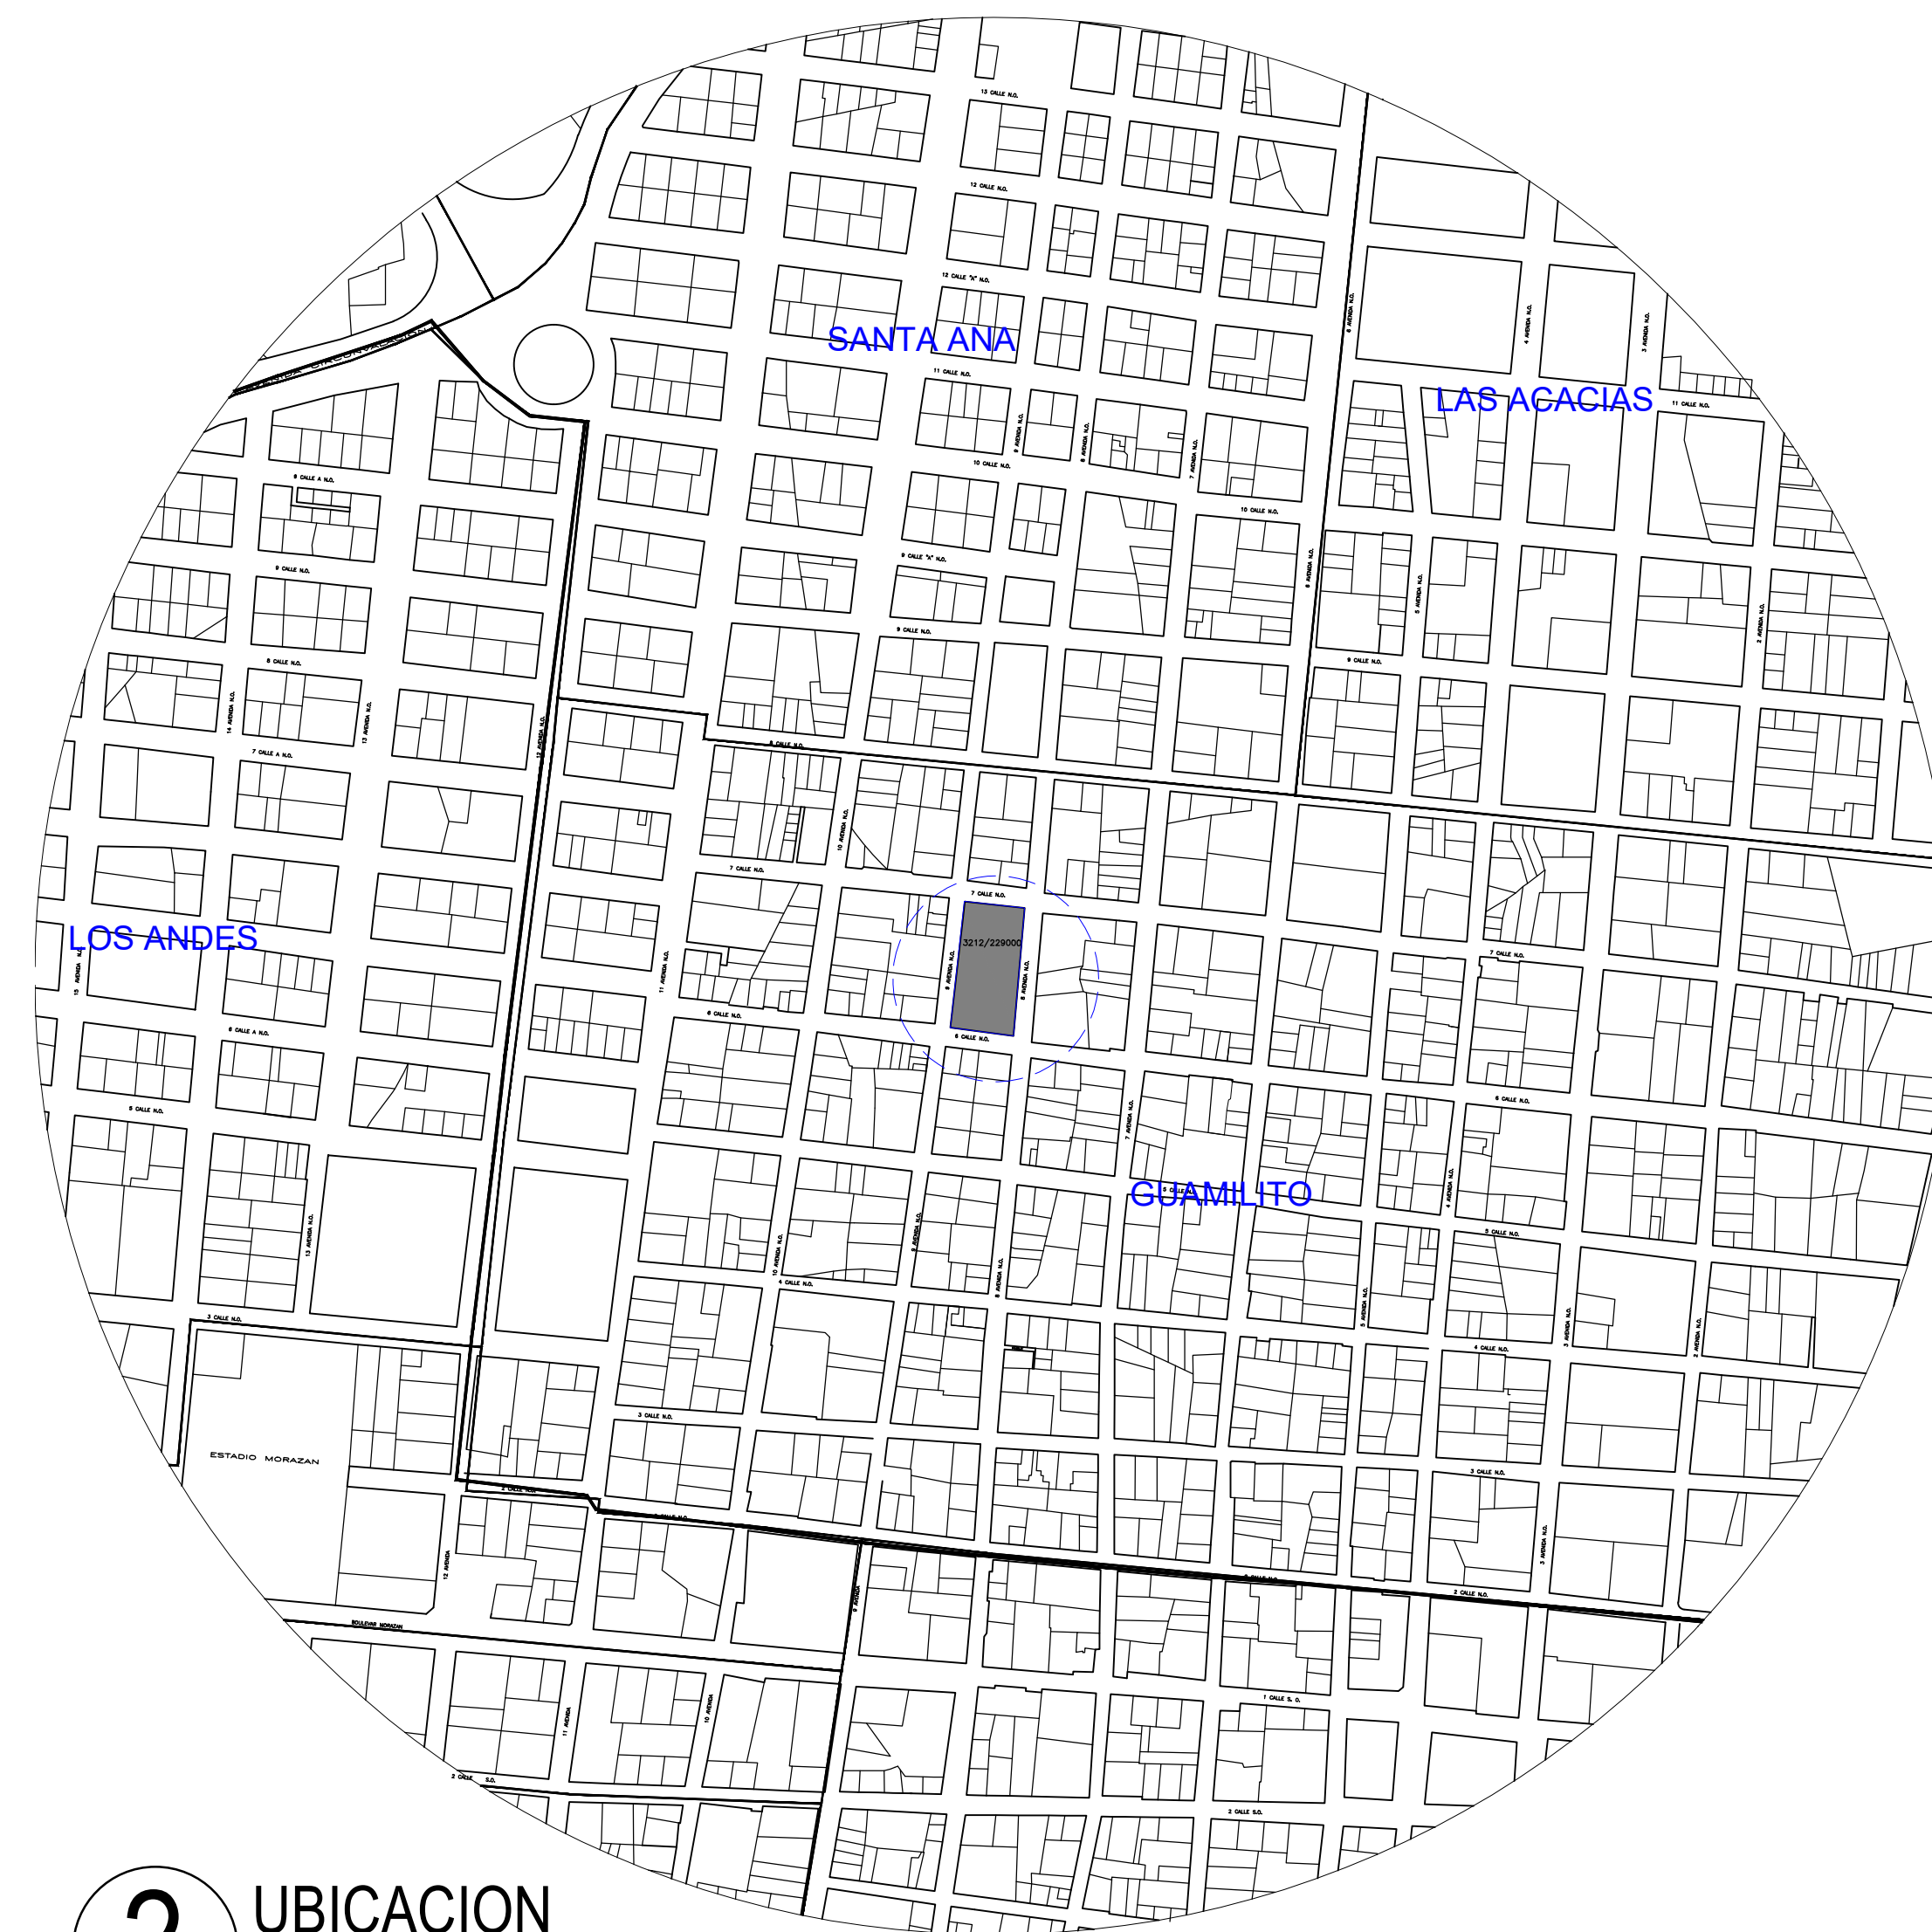

2 UBICACION

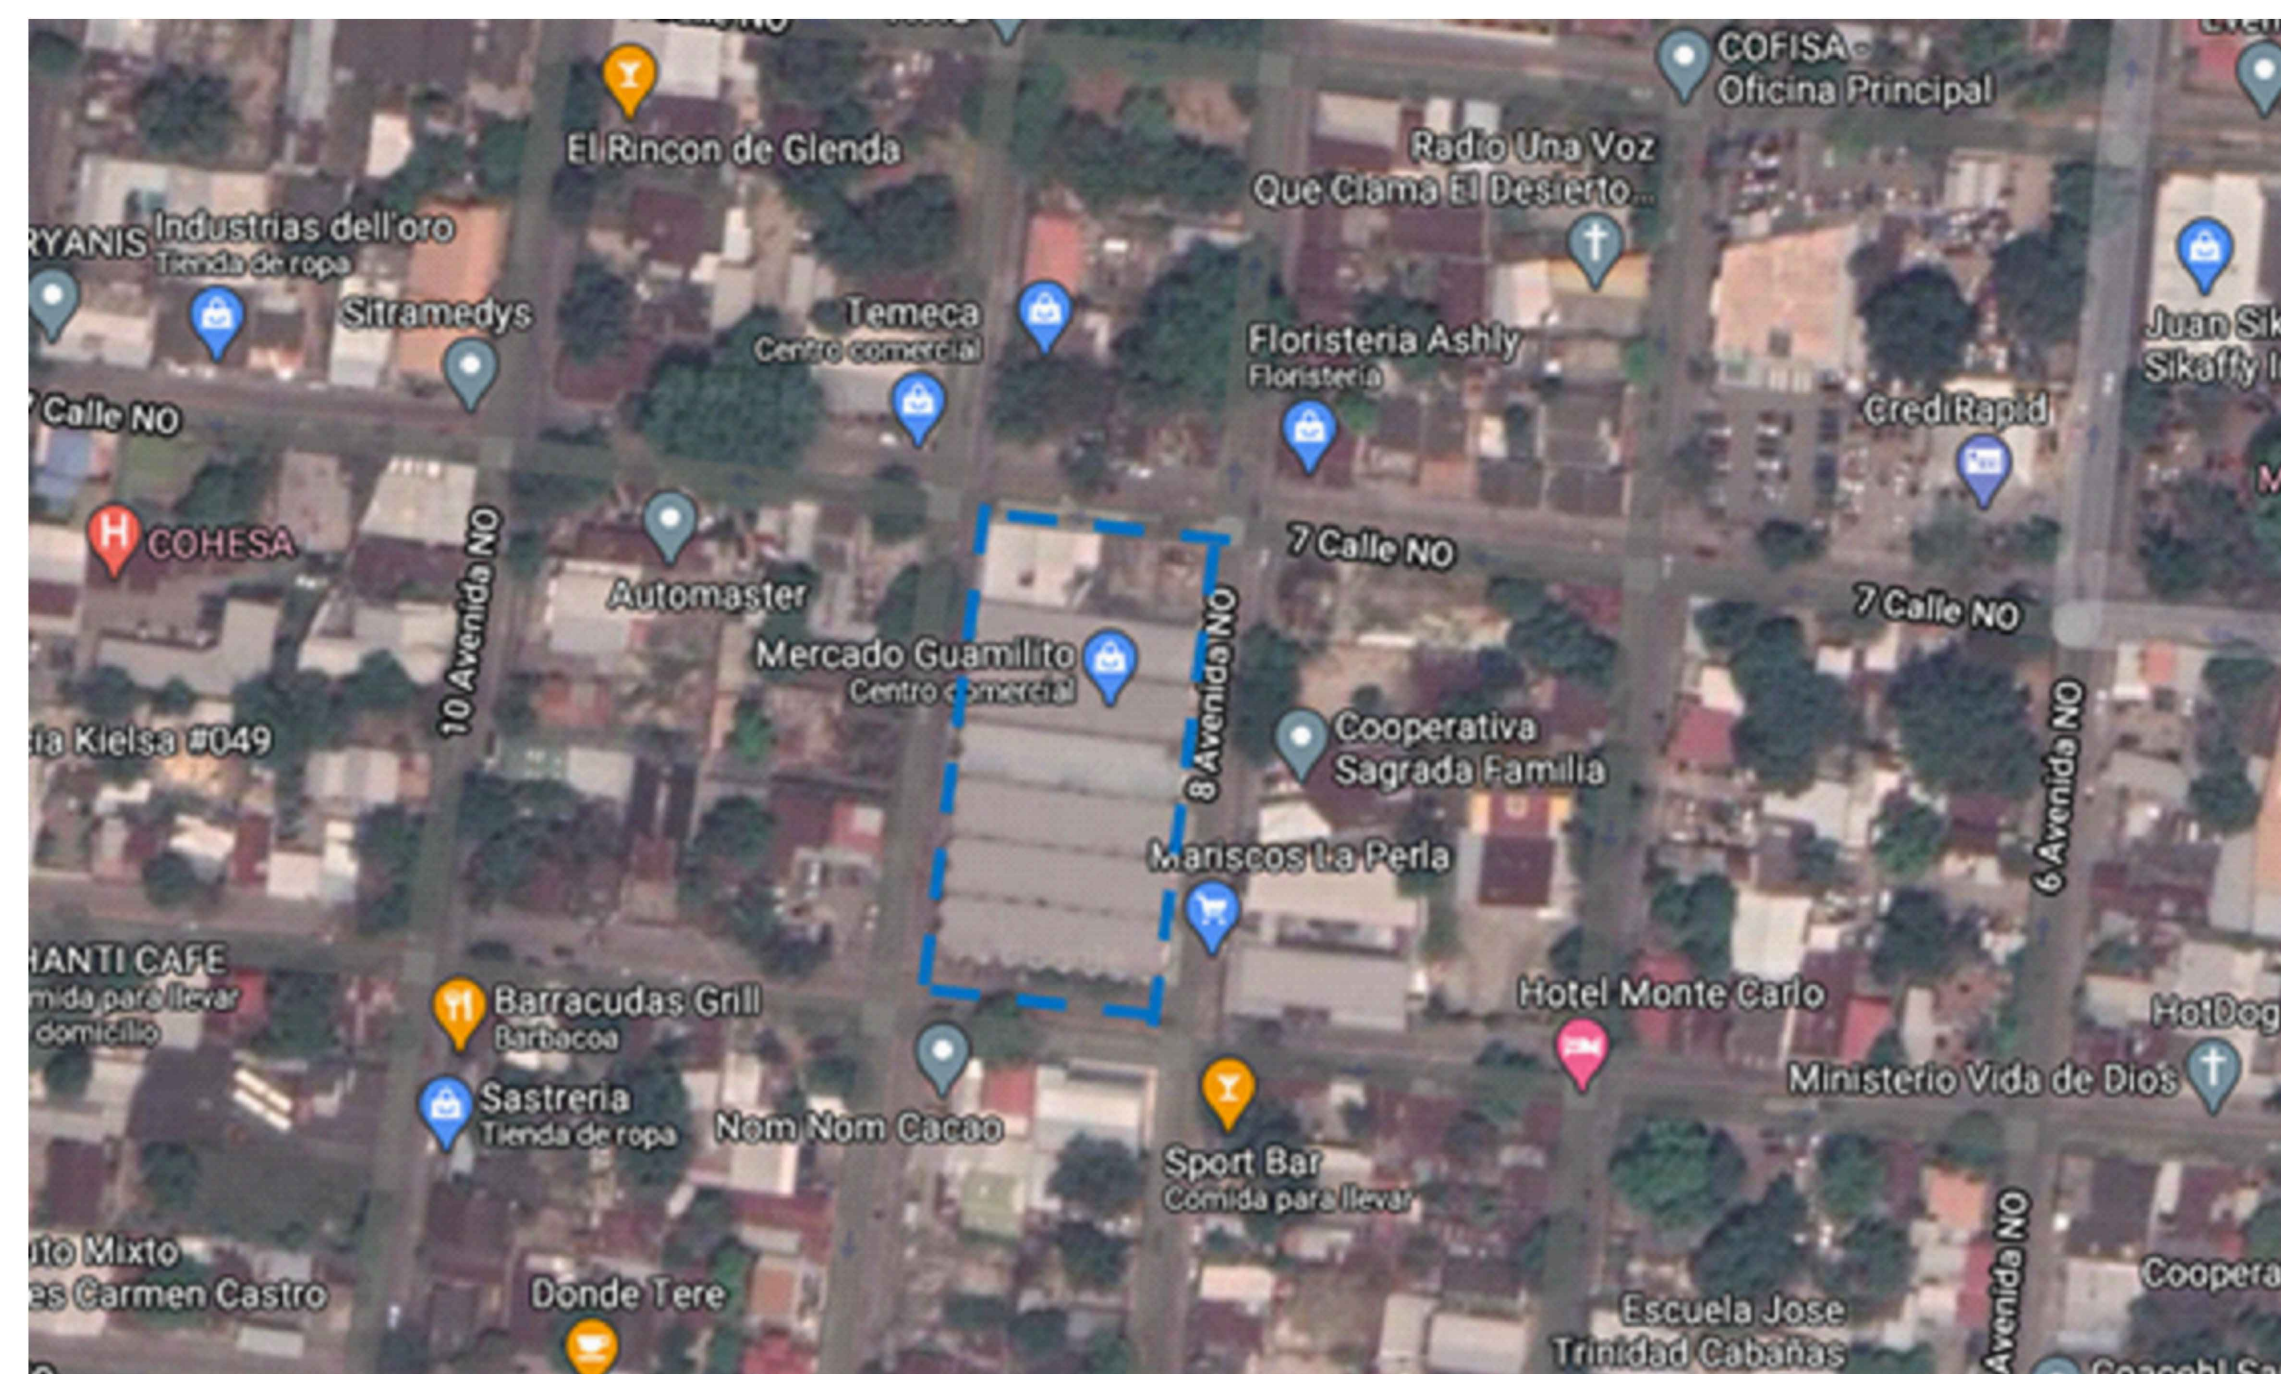

3 UBICACION



DATOS GENERALES

PROYECTO:
 RESTAURACION
 PRIMERA PLANTA
 Y CONSTRUCCION
 SEGUNDA PLANTA
 DE PARQUEOS
 MERCADO GUAMILITO

CONTENIDO:
 PLANO DE
 UBICACION

LOCALIZACIÓN:
 BARRIO GUAMILITO 9
 AVENIDA N.O, ENTRE
 6 Y 7 CALLE N.O.
 SAN PEDRO SULA

PROPIETARIO:
 MUNICIPALIDAD
 SAN PEDRO SULA

COPYRIGHT:
 ESTOS PLANOS Y SU CONTENIDO SON EDICION
 ORIGINAL Y PROPIEDAD DEL DISEÑADOR. SE
 PROHIBE SU REPRODUCCION PARCIAL O TOTAL
 SIN LA DEBIDA AUTORIZACION DEL AUTOR.

DISEÑO ARQUITECTONICO:
 ARQ. ALEJANDRO FLORES
 CAH-386

DISEÑO ESTRUCTURAL:
 ING. MIGUEL AGUILAR
 CICH-2180

DISEÑO ELECTRICI:
 ING. RUTH CASTILLO
 CIMEQH-1315

APROBÓ:

DIBUJO:
 DIRECCION DE PROYECTOS

ESCALA:
 INDICADAS

FECHA:
 OCTUBRE 2020

CODIGO:
 AQ-1

NUMERO DE HOJAS:
 AQ-1.00

AQ-1.00